



ΕΦΗΜΕΡΙΣ ΤΗΣ ΚΥΒΕΡΝΗΣΕΩΣ

ΤΗΣ ΕΛΛΗΝΙΚΗΣ ΔΗΜΟΚΡΑΤΙΑΣ

ΤΕΥΧΟΣ ΤΕΤΑΡΤΟ

Αρ. Φύλλου 596

28 Νοεμβρίου 2013

ΠΕΡΙΕΧΟΜΕΝΑ

ΑΠΟΦΑΣΕΙΣ

- Κήρυξη ως αναδασωτέας έκτασης εμβαδού 0,752 χιλιοστών του στρέμματος (τμήμα 1), που βρίσκεται στην θέση «Μάλτα Χωράφια», Τοπικής Κοινότητας Μαθίας, Δημοτικής Ενότητας Πεταλιδίου, του Δήμου Μεσσήνης, Νομού Μεσσηνίας..... 1
- Επικύρωση καθορισμού οριογραμμών τμήματος του υδατορέματος «Θολερού» στον Αυτοκινητόδρομο Κορίνθου - Πατρών (Χ.Θ. 28 + 641,41) στον Δήμο Ξυλόκαστρου - Ευρωστίνης της Περιφερειακής Ενότητας Κορινθίας..... 2

ΑΠΟΦΑΣΕΙΣ

- Αριθμ. 65959/2894 (1)
Κήρυξη ως αναδασωτέας έκτασης εμβαδού 0,752 χιλιοστών του στρέμματος (τμήμα 1), που βρίσκεται στην θέση «Μάλτα Χωράφια», Τοπικής Κοινότητας Μαθίας, Δημοτικής Ενότητας Πεταλιδίου, του Δήμου Μεσσήνης, Νομού Μεσσηνίας.

Ο ΓΕΝΙΚΟΣ ΓΡΑΜΜΑΤΕΑΣ
ΑΠΟΚΕΝΤΡΩΜΕΝΗΣ ΔΙΟΙΚΗΣΗΣ
ΠΕΛΟΠΟΝΝΗΣΟΥ, ΔΥΤΙΚΗΣ ΕΛΛΑΔΑΣ ΚΑΙ ΙΟΝΙΟΥ

Έχοντας υπόψη:

1. Τις δ/ξεις των αρ. 24 παρ. 1 και 117 παρ. 3 του Συντάγματος.
2. Τις δ/ξεις «του άρθρου 90 του Κώδικα Νομοθεσίας για την Κυβέρνηση και τα Κυβερνητικά όργανα» (Π.Δ. 63/2005, ΦΕΚ 98Α'/2005).
3. Τις δ/ξεις του Ν. 3852/2010 «Νέα Αρχιτεκτονική της Αυτοδιοίκησης και της Αποκεντρωμένης Διοίκησης - Πρόγραμμα Καλλικράτης».
4. Τις δ/ξεις του Π.Δ. 139/2010 «Οργανισμός της Αποκεντρωμένης Διοίκησης Πελοποννήσου, Δυτικής Ελλάδας και Ιονίου».
5. Τις δ/ξεις του Ν. 3208/2003 «Προστασία των Δασικών οικοσυστημάτων κ.λπ.».
6. Τις δ/ξεις του Ν. 998/79 «περί προστασίας των δασών κ.λπ.» και ειδικότερα του του άρθρου 41 παρ. 1 και του άρθρου 38 παρ. 1.
7. Τις δ/γές του Υπουργείου Γεωργίας:
α) 160417/1180/8.7.80 β) 182447/3049/24.9.80
8. Την υπ' αριθμ. 221525/4195/21.09.2011 Δ/γή του Υ.Π.Ε.Κ.Α.

9. Την υπ' αριθμ. 51457/4882/16.09.2013 πρόταση του Δασαρχείου Καλαμάτας περί κηρύξεως αναδασωτέας, της αναφερομένης στο θέμα έκτασης, αποφασίζουμε:

Κηρύσσουμε ως αναδασωτέα έκταση δημόσιο δάσος, το οποίο καταστράφηκε από παράνομη εκχέρσωση, το χρονικό διάστημα σταδιακά από το έτος 2004 έως 31.08.2006, με σκοπό την προστασία για την επαναδημιουργία της βλάστησης, εμβαδού επτακοσίων πενήντα δυο χιλιοστών του στρέμματος (0,752) (τμήμα 1), που βρίσκεται στην θέση «Μάλτα Χωράφια», Τοπικής Κοινότητας Μαθίας, Δημοτικής Ενότητας Πεταλιδίου, του Δήμου Μεσσήνης, Νομού Μεσσηνίας, προσδιορίζεται από τα σημεία: Α, Β, Γ, ..., Ξ, Α και έχει όρια:

Ανατολικά: Με αγροτικό δρόμο και πέραν αυτού δημόσια δασική έκταση παράνομα εκχερσωμένη από τον Μαρκόπουλο Ηλία.

Δυτικά: Με γεωργική έκταση Χαρίτου Γεωργίου (αριθμ. 9621/25.11.2003 πράξη χαρακτηρισμού).

Βόρεια: Με γεωργική έκταση Χαρίτου Γεωργίου (αριθμ. 9621/25.11.2003 πράξη χαρακτηρισμού).

Νότια: Με έκταση μη υπαγόμενη στις διατάξεις της Δασικής Νομοθεσίας Δημόπουλου Παν/τη (αριθμ. 9787πε/18.02.2013 πράξη χαρακτηρισμού).

Όπως περιγράφονται στην από 03.07.2013 έκθεση αυτοψίας του Δασοπόνου του Δασαρχείου Καλαμάτας Βασιλείου Κυριακόπουλου και εμφανίζονται στο από 03.07.2013 συνημμένο τοπογραφικό διάγραμμα κλίμακας 1:500 του ιδίου. Προβλέπεται φυσική αναγέννηση της δασικής βλάστησης που καταστράφηκε.

Άσκηση αίτησης ακύρωσης κατά αυτής γίνεται ενώπιον του (οικείου) Τριμελούς Εφετείου εντός εξήντα ημερών από την επομένη της δημοσίευσης ή της κοινοποίησής της.

Από την εφαρμογή των κανονιστικών διατάξεων της απόφασης αυτής δεν προκαλείται δαπάνη σε βάρος του κρατικού προϋπολογισμού σύμφωνα με το «άρθρο 90 του Κώδικα Νομοθεσίας για την Κυβέρνηση και τα Κυβερνητικά όργανα» (Π.Δ. 63/2005, ΦΕΚ 98Α'/2005).

Η απόφαση αυτή να δημοσιευθεί στην Εφημερίδα της Κυβερνήσεως.

Πάτρα, 13 Νοεμβρίου 2013

Ο Γενικός Γραμματέας Αποκεντρωμένης Διοίκησης
ΕΜΜΑΝΟΥΗΛ ΑΓΓΕΛΑΚΑΣ

ΤΟΠΟΓΡΑΦΙΚΟ ΔΙΑΓΡΑΜΜΑ ΔΗΜΟΣΙΩΝ ΔΑΣΩΝ ΣΤΗ ΘΕΣΗ "ΜΑΛΤΑ ΧΩΡΑΦΙΑ" ΤΟΠ. ΚΟΙΝΟΤ. ΜΑΘΙΑΣ ΔΗΜΟΤΙΚΗΣ ΕΝΟΤΗΤΑΣ ΠΕΤΑΛΙΔΙΟΥ ΔΗΜΟΥ ΜΕΣΣΗΝΗΣ ΠΟΥ ΕΚΧΕΡΣΩΘΗΚΑΝ ΠΑΡΑΝΟΜΑ ΑΠΟ ΤΟΥΣ

ΤΜΗΜΑ 1 ΧΑΡΙΤΟ ΓΕΩΡΓΙΟ ΤΟΥ ΠΑΝΑΓΙΩΤΗ ΚΑΤΟΙΚΟ ΜΑΘΙΑΣ & ΑΜΕΡΙΚΗΣ (έχει χαρακτηριστεί ως Δασική με την αρ. 9621/25-11-03 πράξη χαρακτηρισμού)

ΤΜΗΜΑ 2 ΜΑΡΚΟΠΟΥΛΟ ΗΛΙΑ ΤΟΥ ΓΕΩΡΓΙΟΥ ΚΑΤΟΙΚΟ ΑΘΗΝΑΣ


Εμβαδόν Τμήμα 1: Α,Β,Γ,Δ,Ε,Ζ,Η,Θ,Ι,Κ,Λ,Μ,Ν,Ξ,Α = 0,752 στρμ.

Τμήμα 2: Ο,Π,Ρ,Σ,Τ,Υ,Φ,Χ,Ο = 0,478 στρμ.


Κλίμακα 1: 500

ΣΥΝΤΕΤΑΓΜΕΝΕΣ ΚΟΡΥΦΩΝ			ΣΥΝΤΕΤΑΓΜΕΝΕΣ ΚΟΡΥΦΩΝ		
ΚΟΡΥΦΗ	X	Y	ΚΟΡΥΦΗ	X	Y
A	312013,1	4088862,66	Ο	312028	4088821
B	312020,87	4088861,66	Π	312030	4088830
Γ	312022	4088858	Ρ	312029	4088844
Δ	312019	4088855	Σ	312030	4088854
Ε	312019	4088825	Τ	312032	4088859
Ζ	312019,87	4088822,19	Υ	312038	4088862
Η	312017,1	4088824,75	Φ	312055	4088864
Θ	312016,56	4088826,49	Χ	312035	4088831
Ι	312006,95	4088825,98			
Κ	312000,45	4088826,57			
Λ	311998,42	4088826,32			
Μ	311990,92	4088843,87			
Ν	312000,97	4088853,14			
Ξ	312009,26	4088856,24			

Υπόμνημα
 Μαντρότοιχος (πέτρα & τσιμέντο)
 Μαντρότοιχος με συρματοπλέγμα

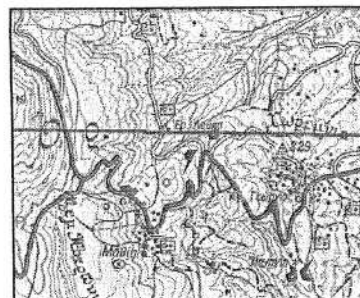

Απόσπασμα Φ.Χ Κορώνης
Κλίμακα 1:50.000
ΓΥΣ 1993

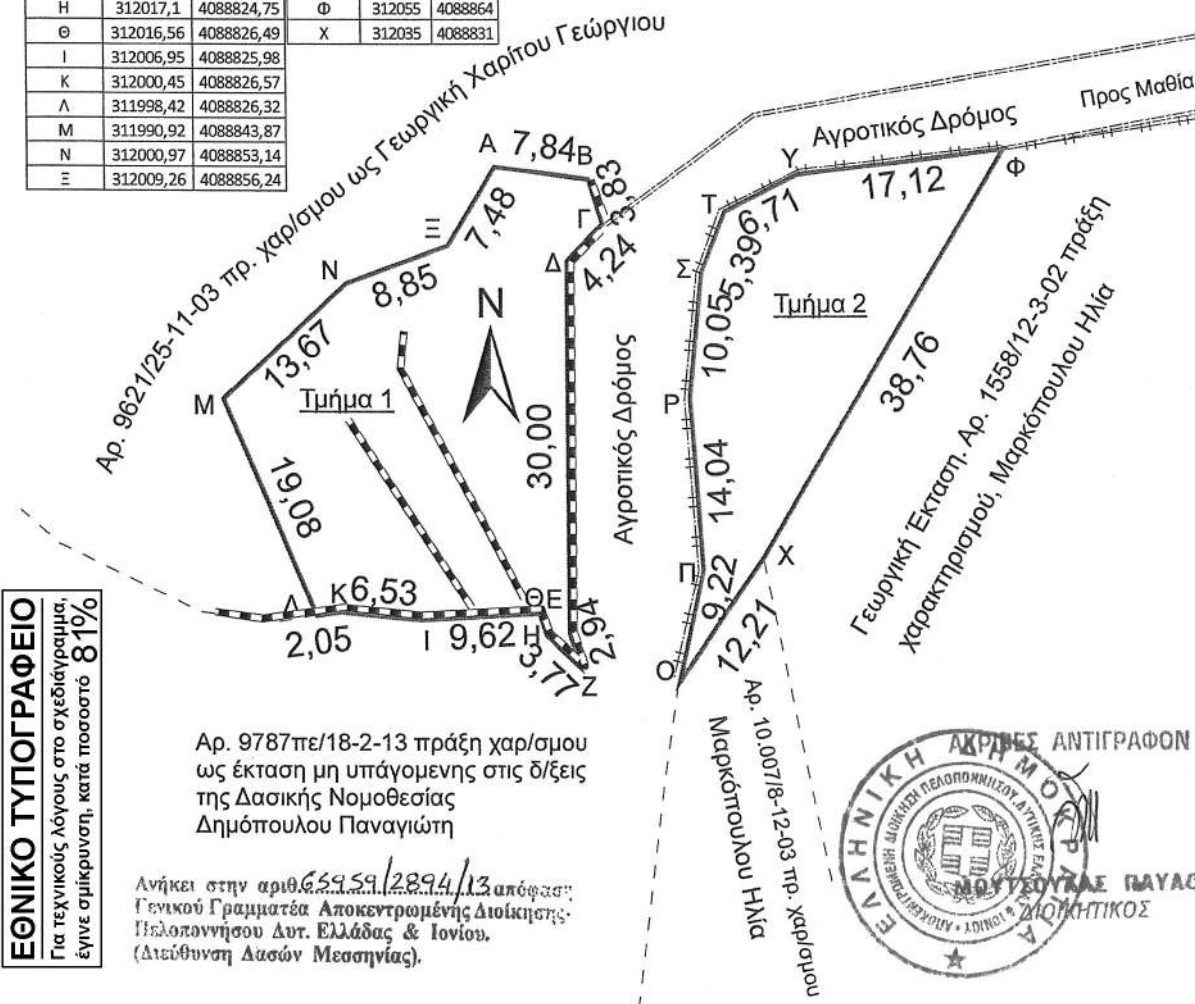

ΕΘΝΙΚΟ ΤΥΠΟΓΡΑΦΕΙΟ
 Για τεχνικούς λόγους στο σχεδιάγραμμα, έγινε σμίκρυνση, κατά ποσοστό 81%

Αρ. 9787πε/18-2-13 πράξη χαρ/σμου ως έκταση μη υπάγομενης στις δ/ξεις της Δασικής Νομοθεσίας Δημόπουλου Παναγιώτη

Ανήκει στην αριθ. 659/2894/13 απόφαση Γενικού Γραμματέα Αποκεντρωμένης Διοίκησης Πελοποννήσου Δυτ. Ελλάδας & Ιονίου, (Διεύθυνση Δασών Μεσσηνίας).



Καλαμάτα 3.1.7./2013
Ο Συντάκτης

Καλαμάτα1./...../2013
Ο Δασάρχης Καλαμάτας

Καλαμάτα 2.1.9./2013
Ο Δ/ντης Δασών Μεσ/νίας

Πάτρα 13.1.11./2013
Ο Γενικός Γραμματέας
Αποκεντρωμένης Διοίκησης
Πε/νσου Δυτ. Ελλάδας & Ιονίου

Κυριακόπουλος Βασίλειος
Δασοπόνος

Κασιπόδας Σπύρος
Δασολόγος

Γεώργιος Σωτηρόπουλος
Δασολόγος

Εμμανουήλ Αγγελάκας

Αριθμ. 54434/2366

(2)

Επικύρωση καθορισμού οριογραμμών τμήματος του υδατορέματος «Θολερού» στον Αυτοκινητόδρομο Κορίνθου - Πατρών (Χ.Θ. 28 + 641,41) στον Δήμο Ξυλοκάστρου - Ευρωστίνης της Περιφερειακής Ενότητας Κορινθίας.

Ο ΓΕΝΙΚΟΣ ΓΡΑΜΜΑΤΕΑΣ
ΑΠΟΚΕΝΤΡΩΜΕΝΗΣ ΔΙΟΙΚΗΣΗΣ
ΠΕΛΟΠΟΝΝΗΣΟΥ, ΔΥΤΙΚΗΣ ΕΛΛΑΔΑΣ ΚΑΙ ΙΟΝΙΟΥ

Έχοντας υπόψη τις ακόλουθες διατάξεις και λοιπά έγγραφα:

1. Τις διατάξεις των άρθρων 5, 6 και 8 του Ν. 3200/1955 «Περί Διοικητικής Αποκέντρωσης».

2. Τις διατάξεις του Ν. 2853/16.7.1922 «Περί υδραυλικών εν γένει έργων και αστυνομεύσεως των Δημοσίων Υδάτων», όπως αυτές τροποποιήθηκαν με τις αντίστοιχες του Ν.Δ. 10/29.12.1923 και κωδικοποιήθηκαν από τις διατάξεις του Π.Δ. 18/21.3.1924 (ΦΕΚ 61Α').

3. Τις διατάξεις της υπ' αριθμ. 3046/304/03.02.1989 απόφασης του Αναπληρωτή Υπουργού Περιβάλλοντος, Χωροταξίας και Δημοσίων Έργων: «Κτιριοδομικός Κανονισμός» και ειδικότερα τις διατάξεις του άρθρου 6 αυτού σχετικά με τη δόμηση κοντά σε ρέματα, όπως ισχύει σήμερα.

4. Τις διατάξεις του Ν. 3010/25.4.2002 (Α' 91): «Εναρμόνιση του Ν. 1650/1986 με τις οδηγίες 97/11 ΕΕ και 96/61 ΕΕ» και ειδικότερα τις διατάξεις του άρθρου 5 αυτού: «Διαδικασία Οριοθέτησης και ρυθμίσεις θεμάτων για τα υδατορέματα».

5. Τις οικείες διατάξεις του Ν. 2508/1997 (ΦΕΚ 124Α'/13.6.1997): «Βιώσιμη Οικιστική Ανάπτυξη των πόλεων και οικισμών της χώρας και άλλες διατάξεις».

6. Τις οικείες διατάξεις του Ν. 2690/1999 (ΦΕΚ 45Α'/1999): «Κύρωση Κώδικα Διοικητικής Διαδικασίας και άλλες διατάξεις».

7. Τα οριζόμενα στην υπ' αριθμ. 19664/20.12.2001 απόφαση του Γενικού Γραμματέα Περιφέρειας Πελοποννήσου «περί Αρμοδιότητας Κρατικού Οργάνου».

8. Τις διατάξεις του Ν. 3852/2010 «Νέα Αρχιτεκτονική της Αυτοδιοίκησης και της Αποκεντρωμένης Διοίκησης - Πρόγραμμα Καλλικράτης (ΦΕΚ 87/Α'/2010).

9. Τις διατάξεις του Π.Δ. 139/2010 «Οργανισμός της Αποκεντρωμένης Διοίκησης Πελ./σου, Δυτικής Ελλάδας και Ιονίου (ΦΕΚ 232Α'/2010).

10. Την υπ' αριθμ. ΓΓ 15649/1522/1.3.2011 (ΦΕΚ 491/Β'/31.3.2011) «Μεταβίβαση δικαιώματος υπογραφής «Με εντολή Γενικού Γραμματέα» στον προϊστάμενο της Γενικής Δ/σης και στους προϊσταμένους των Υπηρεσιών της Γενικής Δ/σης Χωροταξικής και Περιβαλλοντικής

Πολιτικής της Αποκεντρωμένης Διοίκησης Πελοποννήσου, Δυτικής Ελλάδας και Ιονίου».

11. Την Τεχνική Έκθεση και τα τοπογραφικά και υψομετρικά διαγράμματα κλίμακας 1: 500, καθορισμού οριογραμμών τμήματος του υδατορέματος «Θολερού» στον Αυτοκινητόδρομο Κορίνθου - Πατρών (Χ.Θ. 28 + 641,41) στον Δήμο Ξυλοκάστρου - Ευρωστίνης της Περιφερειακής Ενότητας Κορινθίας, τα οποία συντάχθηκαν τον Μάρτιο του 2010 από το Γραφείο Μελετών «ΔΗΜΗΤΡΙΟΣ ΣΩΤΗΡΟΠΟΥΛΟΣ & ΣΥΝΕΡΓΑΤΕΣ Α.Μ.Ε.» και ελέγχθηκαν και θεωρήθηκαν στις 18.6.2013 από την Δ/ση Τεχνικών Έργων της Π.Ε. Κορινθίας της Περιφέρειας Πελοποννήσου.

12. Το γεγονός ότι ο Δήμος Ξυλοκάστρου δεν απάντησε στο υπ' αριθμ. 1491/2267/29.9.2010 έγγραφο της Δ/σης Τεχνικών Έργων της Περιφερειακής Ενότητας Κορινθίας με το οποίο ζητήθηκε η γνωμοδότηση του σχετικά με την οριοθέτηση του ρέματος εντός της προθεσμίας των 30 ημερών.


13. Την υπ' αριθμ. 3538/20.9.2013 γνωμοδότηση - εισήγηση της Δ/σης Τεχνικών Έργων της Π.Ε. Κορινθίας της Περιφέρειας Πελοποννήσου, σχετικά με τον καθορισμό οριογραμμών τμήματος του υδατορέματος «Θολερού» στον Αυτοκινητόδρομο Κορίνθου - Πατρών (Χ.Θ. 28 + 641,41) στον Δήμο Ξυλοκάστρου - Ευρωστίνης της Περιφερειακής Ενότητας Κορινθίας, αποφασίζουμε:

Την επικύρωση καθορισμού των οριογραμμών τμήματος του υδατορέματος «Καθαρονερίου» στον Αυτοκινητόδρομο Κορίνθου - Πατρών (Χ.Θ. 29 + 663,28) στον Δήμο Ξυλοκάστρου - Ευρωστίνης της Περιφερειακής Ενότητας Κορινθίας, οριζόμενων με τα σημεία Α01 έως Α24 (αριστερά) και Δ01 έως Δ26 (δεξιά) εκατέρωθεν της βαθειάς γραμμής του υδατορέματος, όπως φαίνεται στα τοπογραφικά και υψομετρικά διαγράμματα κλίμακας 1:500 (δύο φύλλα) τα οποία συντάχθηκαν από το Γραφείο Μελετών «ΔΗΜΗΤΡΙΟΣ ΣΩΤΗΡΟΠΟΥΛΟΣ & ΣΥΝΕΡΓΑΤΕΣ Α.Μ.Ε.» σύμφωνα με την Τεχνική Έκθεση που τα συνόδευε και ελέγχθηκαν και θεωρήθηκαν στις 18.6.2013 από την Δ/ση Τεχνικών Έργων της Π.Ε. Κορινθίας της Περιφέρειας Πελοποννήσου.


Η απόφαση αυτή μαζί με τα συνημμένα τοπογραφικά και υψομετρικά διαγράμματα καθορισμού των οριογραμμών να δημοσιευθούν στην Εφημερίδα της Κυβερνήσεως.

Τρίπολη, 25 Σεπτεμβρίου 2013

Με εντολή Γενικού Γραμματέα
Αποκεντρωμένης Διοίκησης
Ο Γενικός Δ/ντής Χωροταξικής
και Περιβαλλοντικής Πολιτικής
ΔΙΟΝΥΣΙΟΣ ΠΑΝΑΓΙΩΤΟΠΟΥΛΟΣ

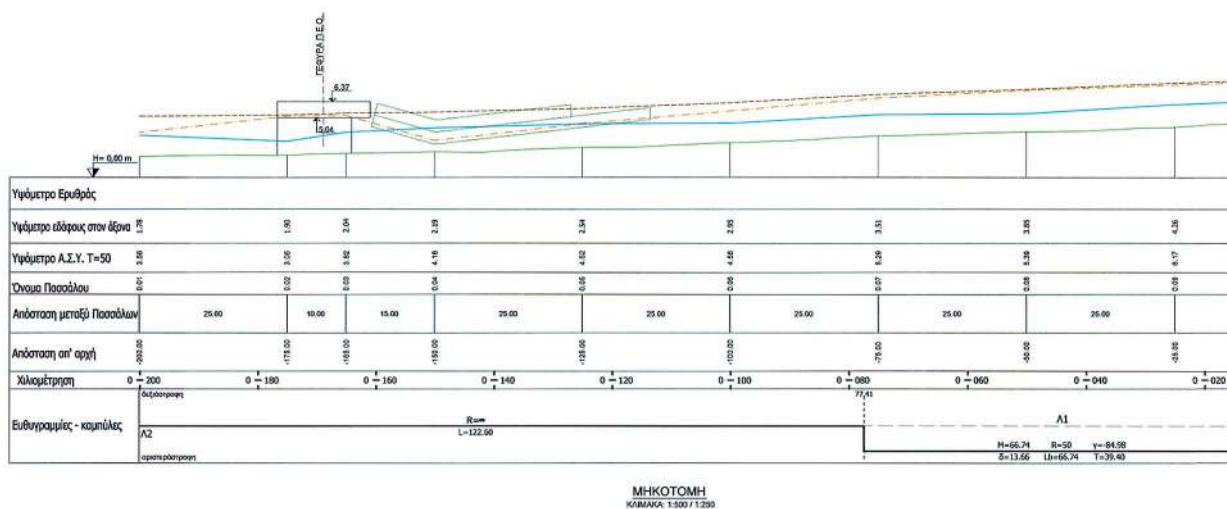


ΕΘΝΙΚΟ ΤΥΠΟΓΡΑΦΕΙΟ
Για τεχνικούς λόγους στο σχεδιάγραμμα,
έγινε σμίκρυνση, κατά ποσοστό **39%**

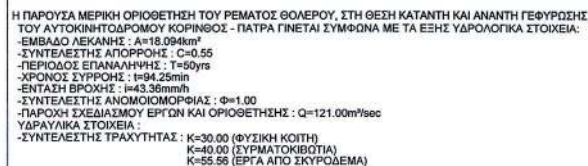

ΠΙΝΑΚΑΣ ΣΥΝΤΕΤΑΓΜΕΝΩΝ ΟΡΙΟΘΕΤΗΣΗΣ (ΕΓΣΑ 87)


КОРПУС	X	Y	КОРПУС	X	Y
A-01	382700.20	412193.94	A-01	382684.56	4121928.21
A-02	382702.57	4121928.64	A-02	382692.42	4121901.88
A-03	382703.67	4121925.58	A-03	382695.75	4121900.94
A-04	382709.88	4121914.21	A-04	382718.22	4121867.14
A-05	382725.75	4121894.69	A-05	382723.50	4121835.73
A-06	382726.65	4121892.31	A-06	382723.72	4121821.63
A-07	382730.81	4121893.58	A-07	382719.71	4121811.55
A-08	382738.32	4121863.15	A-08	382715.25	4121804.22
A-09	382743.76	4121843.93	A-09	382711.41	4121803.53
A-10	382744.73	4121832.59	A-10	382695.36	4121784.75
A-11	382744.62	4121820.50	A-11	382688.51	4121775.15
A-12	382740.63	4121808.59	A-12	382686.42	4121768.43
A-13	382729.75	4121793.25	A-13	382684.71	4121760.83
A-14	382710.57	4121778.27	A-14	382685.56	4121745.05
A-15	382704.44	4121771.33	A-15	382691.19	4121725.65
A-16	382699.66	4121762.90	A-16	382727.75	4121663.26
A-17	382700.73	4121754.58	A-17	382729.78	4121660.16
A-18	382711.40	4121724.12	A-18	382739.54	4121654.12
A-19	382711.92	4121720.52	A-19	382747.26	4121624.68
A-20	382760.07	4121661.70	A-20	382577.06	4121636.14
A-21	382760.06	4121658.02	A-21	382760.73	4121623.63
A-22	382772.90	4121649.82	A-22	382767.37	4121630.33
A-23	382793.56	4121635.57	A-23	382770.11	4121629.79
A-24	382604.55	4121619.05	A-24	382772.58	4121630.11
			A-25	382785.13	4121618.13
			A-26	382786.49	4121612.47


ΑΥΤΟΚΙΝΗΤΟΔΡΟΜΟΣ ΕΛΕΥΣΙΝΑ - ΚΟΡΙΝΘΟΣ -
ΠΑΤΡΑ - ΠΥΡΓΟΣ - ΤΣΑΚΩΝΑ
ELEFSINA - KORINTHOS - PATRAS - PYRGOS - TSAKONA
MOTORWAY

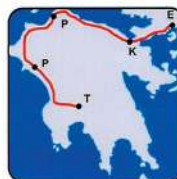

ΜΕΛΕΤΗ ΟΡΙΟΘΕΤΗΣΗΣ ΤΜΗΜΑΤΟΣ Ρ. ΘΟΛΕΡΟΥ ΣΤΟΝ ΑΥΤΟΚΙΝΗΤΟΔΡΟΜΟ
ΚΟΡΙΝΘΟΣ - ΠΑΤΡΑ (Χ.Θ. 28+641.41, ΟΥ 18)
ΟΡΙΖΟΝΤΙΟΓΡΑΦΙΑ, ΜΗΚΟΤΟΜΗ, ΔΙΑΤΟΜΕΣ / ΦΥΛΛΟ 1 ΑΠΟ 2
THOLERO STREAM PARTIAL DEMARCATION STUDY AT KORINTHOS - PATRAS
MOTORWAY (CH. 28+641.41, OY 18)
PLAN VIEW, LONGITUDINAL SECTION, CROSS SECTIONS / SHEET 1 OF 2

[illegible]

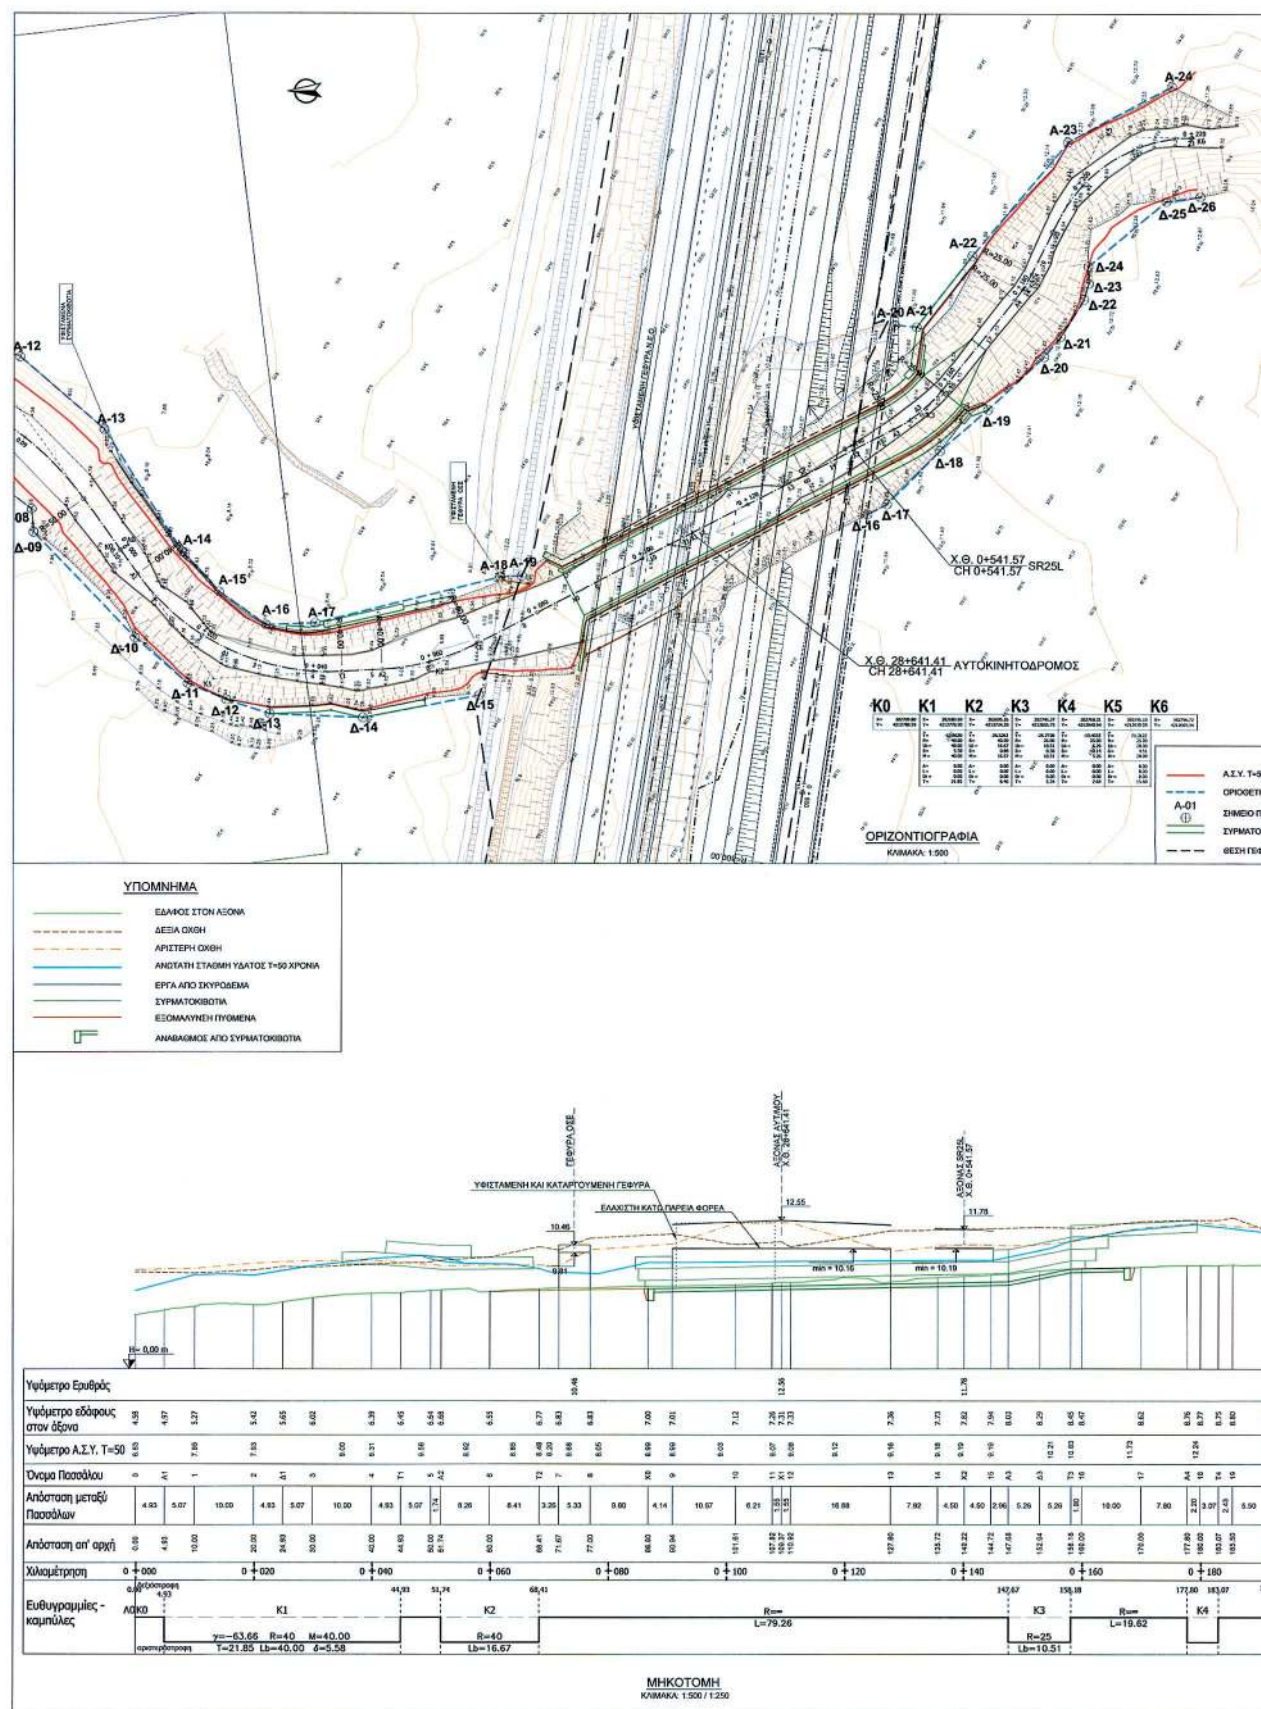


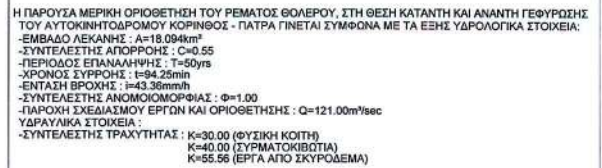

ΠΙΝΑΚΑΣ ΣΥΝΤΕΤΑΓΜΕΝΩΝ ΟΡΙΟΘΕΤΗΣΗΣ (ΕΓΣΑ 87)

КОРҮҢ	Х	Y	КОРҮҢ	Х	Y
A-01	382700.20	4212934.95	A-01	382684.56	4212928.21
A-02	382702.57	4212928.64	A-02	382682.42	4212901.88
A-03	382703.67	4212925.58	A-03	382685.75	4212900.94
A-04	382709.88	4212914.21	A-04	382718.22	4212897.14
A-05	382725.75	4212894.69	A-05	382723.50	4212835.73
A-06	382726.65	4212892.31	A-06	382723.72	4212821.63
A-07	382730.81	4212893.58	A-07	382719.71	4212811.58
A-08	382738.32	4212893.15	A-08	382715.25	4212804.25
A-09	382743.76	4212843.93	A-09	382711.41	4212803.53
A-10	382744.73	4212832.59	A-10	382695.36	4212784.73
A-11	382744.62	4212820.50	A-11	382688.51	4212775.13
A-12	382740.63	4212808.59	A-12	382686.42	4212766.43
A-13	382729.75	4212793.25	A-13	382684.71	4212760.83
A-14	382710.57	4212778.27	A-14	382685.56	4212745.08
A-15	382704.44	4212771.33	A-15	382691.19	4212725.82
A-16	382699.66	4212762.90	A-16	382727.75	4212663.28
A-17	382700.73	4212754.58	A-17	382729.78	4212690.16
A-18	382711.40	4212724.12	A-18	382739.54	4212692.12
A-19	382711.92	4212720.52	A-19	382747.26	4212644.68
A-20	382760.07	4212681.70	A-20	382757.05	4212636.14
A-21	382760.06	4212658.02	A-21	382760.73	4212633.66
A-22	382772.90	4212649.82	A-22	382767.37	4212630.37
A-23	382793.56	4212635.57	A-23	382770.11	4212629.79
A-24	382804.55	4212619.05	A-24	382772.98	4212630.17
			A-25	382785.13	4212618.13
			A-26	382786.49	4212612.47

ΑΥΤΟΚΙΝΗΤΟΔΡΟΜΟΣ ΕΛΕΥΣΙΝΑ - ΚΟΡΙΝΘΟΣ -
ΠΑΤΡΑ - ΠΥΡΓΟΣ - ΤΣΑΚΩΝΑ
ELEFSINA - KORINTHOS - PATRAS - PYRGOS - TSAKONA
MOTORWAY

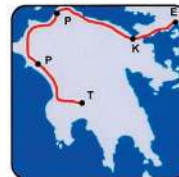

APION KLEO
G.J.V.

ΔΗΜΗΤΡΗΣ ΣΩΤΗΡΟΠΟΥΛΟΣ & ΣΥΝΕΡΓΑΤΕΣ Α.Μ.Ε.
Παράβιοι 14, 151 25 Μοσχάτο Τηλ: 210 66 55 399-3 Fax: 210 66 55 399
E-mail: info@dsconsult.gr, www.dsconsult.gr

ΜΕΛΕΤΗ ΟΡΙΟΘΕΤΗΣΗΣ ΤΜΗΜΑΤΟΣ Ρ. ΘΩΛΕΡΟΥ ΣΤΟΝ ΑΥΤΟΚΙΝΗΤΟΔΡΟΜΟ
ΚΟΡΙΝΘΟΣ - ΠΑΤΡΑ (Χ.Θ. 28+641.41, GU 18)
ΟΡΙΖΟΝΤΟΓΡΑΦΙΑ, ΜΗΚΟΤΟΜΗ, ΔΙΑΤΟΜΕΣ / ΠΛΑΝΟ 2 ΑΠΟ 2
THOLERO STREAM PARTIAL DEMARCATION STUDY AT KORINTHOS - PATRAS
MOTORWAY (CH. 28+641.41, GU 18)
PLAN VIEW, LONGITUDINAL SECTION, CROSS SECTIONS / SHEET 2 OF 2

Kap: 2005 18/6/201

Vennars

ΙΩΑΝΝΗΣ Θ. ΜΑΝΤΑΣ
ΑΡΧ. ΓΕΩΓΡΑΦΟΣ ΜΗΧΑΝΙΚΟΣ
ΥΠ. Β.Β.

AK VERB

A-	14-05-2010	First Issuance	TRD	SAK	SOT		
REV.	DATE OF ISSUE	MODIFICATION	ORIGINATED	VERIFIED	BY APPROVED	APPROVED (CM)	IE

DRW	KP4	HYD	9018	SOT	G	14806	A-
Doc Type	Location	Nature of Works	Structure Ident.	ORIGINATOR	Phase	SERIAL NUMBER	REV.
CONF. REF.:		SOT14806-06A-401		SCALE: VARIOUS		PAGE: 2 / 2	

ΕΘΝΙΚΟ ΤΥΠΟΓΡΑΦΕΙΟ

ΕΦΗΜΕΡΙΣ ΤΗΣ ΚΥΒΕΡΝΗΣΕΩΣ

ΤΙΜΗ ΠΩΛΗΣΗΣ ΦΥΛΛΩΝ ΤΗΣ ΕΦΗΜΕΡΙΔΑΣ ΤΗΣ ΚΥΒΕΡΝΗΣΕΩΣ

Σε έντυπη μορφή:

- Για τα Φ.Ε.Κ. από 1 έως 16 σελίδες σε 1 € προσαυξανόμενη κατά 0,20 € για κάθε επιπλέον οκτασέλιδο ή μέρος αυτού.
- Για τα φωτοαντίγραφα Φ.Ε.Κ. σε 0,15 € ανά σελίδα.

Σε μορφή DVD/CD:

Τεύχος	Ετήσια έκδοση	Τριμηνιαία έκδοση	Μηνιαία έκδοση	Τεύχος	Ετήσια έκδοση	Τριμηνιαία έκδοση	Μηνιαία έκδοση
Α'	150 €	40 €	15 €	Α.Α.Π.	110 €	30 €	-
Β'	300 €	80 €	30 €	Ε.Β.Ι.	100 €	-	-
Γ'	50 €	-	-	Α.Ε.Δ.	5 €	-	-
Υ.Ο.Δ.Δ.	50 €	-	-	Δ.Δ.Σ.	200 €	-	20 €
Δ'	110 €	30 €	-	Α.Ε.-Ε.Π.Ε.	-	-	100 €

- Η τιμή πώλησης μεμονωμένων Φ.Ε.Κ. σε μορφή cd-rom από εκείνα που διατίθενται σε ψηφιακή μορφή και μέχρι 100 σελίδες, σε 5 € προσαυξανόμενη κατά 1 € ανά 50 σελίδες.

ΕΤΗΣΙΕΣ ΣΥΝΔΡΟΜΕΣ Φ.Ε.Κ.

Τεύχος	Έντυπη μορφή	Τεύχος	Έντυπη μορφή	Τεύχος	Έντυπη μορφή
Α'	225 €	Δ'	160 €	Α.Ε.-Ε.Π.Ε.	2.250 €
Β'	320 €	Α.Α.Π.	160 €	Δ.Δ.Σ.	225 €
Γ'	65 €	Ε.Β.Ι.	65 €	Α.Σ.Ε.Π.	70 €
Υ.Ο.Δ.Δ.	65 €	Α.Ε.Δ.	10 €	Ο.Π.Κ.	-

- Το τεύχος Α.Σ.Ε.Π. (έντυπη μορφή) θα αποστέλλεται σε συνδρομητές ταχυδρομικά, με την επιβάρυνση των 70 €, ποσό το οποίο αφορά τα ταχυδρομικά έξοδα.

- Η καταβολή γίνεται σε όλες τις Δημόσιες Οικονομικές Υπηρεσίες (Δ.Ο.Υ.). Το πρωτότυπο διπλότυπο (έγγραφο αριθμ. πρωτ. 9067/28.2.2005 2η Υπηρεσία Επιτρόπου Ελεγκτικού Συνεδρίου) με φροντίδα των ενδιαφερομένων, πρέπει να αποστέλλεται ή να κατατίθεται στο Εθνικό Τυπογραφείο (Καποδιστρίου 34, Τ.Κ. 104 32 Αθήνα).
- Σημειώνεται ότι φωτοαντίγραφα διπλοτύπων, ταχυδρομικές Επιταγές για την εξόφληση της συνδρομής, δεν γίνονται δεκτά και θα επιστρέφονται.
- Οι οργανισμοί τοπικής αυτοδιοίκησης, τα νομικά πρόσωπα δημοσίου δικαίου, τα μέλη της Ένωσης Ιδιοκτητών Ημερησίου Τύπου Αθηνών και Επαρχίας, οι τηλεοπτικοί και ραδιοφωνικοί σταθμοί, η Ε.Σ.Η.Ε.Α, τα τριτοβάθμια συνδικαλιστικά όργανα και οι τριτοβάθμιες επαγγελματικές ενώσεις δικαιούνται έκπτωσης πενήντα τοις εκατό (50%) επί της ετήσιας συνδρομής.
- Το ποσό υπέρ Τ.Α.Π.Ε.Τ. (5% επί του ποσού συνδρομής), καταβάλλεται ολόκληρο (Κ.Α.Ε. 3512) και υπολογίζεται πριν την έκπτωση.
- Στην Ταχυδρομική συνδρομή του τεύχους Α.Σ.Ε.Π. δεν γίνεται έκπτωση.

Πληροφορίες για δημοσιεύματα που καταχωρίζονται στα Φ.Ε.Κ. στο τηλ.: 210 5279000.

Φωτοαντίγραφα παλαιών Φ.Ε.Κ.: τηλ.: 210 8220885.

Τα φύλλα όλων των τευχών της Εφημερίδας της Κυβερνήσεως διατίθενται δωρεάν σε ηλεκτρονική μορφή από την ιστοσελίδα του Εθνικού Τυπογραφείου (www.et.gr)

Ηλεκτρονική Διεύθυνση: <http://www.et.gr> - e-mail: webmaster.et@et.gr

ΟΙ ΥΠΗΡΕΣΙΕΣ ΕΞΥΠΗΡΕΤΗΣΗΣ ΠΟΛΙΤΩΝ ΛΕΙΤΟΥΡΓΟΥΝ ΚΑΘΗΜΕΡΙΝΑ ΑΠΟ 08:00 ΜΕΧΡΙ 13:30



* 0 4 0 0 5 9 6 2 8 1 1 3 0 0 0 8 *

ΑΠΟ ΤΟ ΕΘΝΙΚΟ ΤΥΠΟΓΡΑΦΕΙΟ

ΚΑΠΟΔΙΣΤΡΙΟΥ 34 * ΑΘΗΝΑ 104 32 * ΤΗΛ. 210 52 79 000 * FAX 210 52 21 004