

ΕΦΗΜΕΡΙΣ ΤΗΣ ΚΥΒΕΡΝΗΣΕΩΣ

ΤΗΣ ΕΛΛΗΝΙΚΗΣ ΔΗΜΟΚΡΑΤΙΑΣ

ΤΕΥΧΟΣ ΤΕΤΑΡΤΟ

Αρ. Φύλλου 597

28 Νοεμβρίου 2013

ΠΕΡΙΕΧΟΜΕΝΑ

ΑΠΟΦΑΣΕΙΣ

- Κήρυξη ως αναδασωτέας έκτασης συνολικού εμβαδού 4,614 στρεμμάτων, αποτελούμενο από δυο (2) τμήματα, τμήμα 1 με εμβαδόν 1,035 στρεμμάτων και τμήμα 2 με εμβαδόν 3,579 στρεμμάτων, που βρίσκεται στην θέση «Κολοτσούρι» «Κρητικού Λυκορέμματα», Τοπικής Κοινότητας Στρεφίου, Δημοτικής Ενότητας Αριστομένου, Δήμου Μεσσήνης, Νομού Μεσσηνίας. 1
- Επικύρωση καθορισμού οριογραμμών τμήματος του υδατορέματος «Σκουπαΐικου» στον Αυτοκινητόδρομο Κορίνθου - Πατρών (Χ.Θ. 46 + 774,87) στον Δήμο Ξυλοκάστρου - Ευρωστίνης της Περιφερειακής Ενότητας Κορινθίας. 2

ΑΠΟΦΑΣΕΙΣ

- Αριθμ. 65955/2890 (1)
Κήρυξη ως αναδασωτέας έκτασης συνολικού εμβαδού 4,614 στρεμμάτων, αποτελούμενο από δυο (2) τμήματα, τμήμα 1 με εμβαδόν 1,035 στρεμμάτων και τμήμα 2 με εμβαδόν 3,579 στρεμμάτων, που βρίσκεται στην θέση «Κολοτσούρι» «Κρητικού Λυκορέμματα», Τοπικής Κοινότητας Στρεφίου, Δημοτικής Ενότητας Αριστομένου, Δήμου Μεσσήνης, Νομού Μεσσηνίας.

Ο ΓΕΝΙΚΟΣ ΓΡΑΜΜΑΤΕΑΣ
ΑΠΟΚΕΝΤΡΩΜΕΝΗΣ ΔΙΟΙΚΗΣΗΣ
ΠΕΛΟΠΟΝΝΗΣΟΥ, ΔΥΤΙΚΗΣ ΕΛΛΑΔΑΣ ΚΑΙ ΙΟΝΙΟΥ

Έχοντας υπόψη:

1. Τις δ/ξεις των αρ. 24 παρ. 1 και 117 παρ. 3 του Συντάγματος.
2. Τις δ/ξεις «του άρθρου 90 του Κώδικα Νομοθεσίας για την Κυβέρνηση και τα Κυβερνητικά όργανα» (Π.Δ. 63/2005, ΦΕΚ 98Α'/2005).
3. Τις δ/ξεις του Ν. 3852/2010 «Νέα Αρχιτεκτονική της Αυτοδιοίκησης και της Αποκεντρωμένης Διοίκησης 7 Πρόγραμμα Καλλικράτης».
4. Τις δ/ξεις του Π.Δ. 139/2010 «Οργανισμός της Αποκεντρωμένης Διοίκησης Πελοποννήσου, Δυτικής Ελλάδας και Ιονίου».

5. Τις δ/ξεις του Ν. 3208/2003 «Προστασία των Δασικών οικοσυστημάτων κ.λπ.».

6. Τις δ/ξεις του Ν. 998/1979 «περί προστασίας των δασών κ.λπ.» και ειδικότερα του του άρθρου 41 παρ. 1 και του άρθρου 38 παρ. 1.

7. Τις δ/γές του Υπουργείου Γεωργίας:

α) 160417/1180/8.7.1980 β) 182447/3049/24.9.1980.

8. Την υπ' αριθμ. 221525/4195/21.09.2011 Δ/γή του Υ.Π.Ε.Κ.Α.

9. Την υπ' αριθμ. 28837/2344/21.08.2013 πρόταση του Δασαρχείου Καλαμάτας περί κηρύξεως αναδασωτέας, της αναφερομένης στο θέμα έκτασης, αποφασίζουμε:

Κηρύσσουμε ως αναδασωτέα έκταση δημόσιο δάσος, το οποίο καταστράφηκε από παράνομη εκχέρωση, το χρονικό διάστημα των ετών 1997 έως 1999, με σκοπό την προστασία για την επαναδημιουργία της βλάστησης, συνολικού εμβαδού τεσσάρων στρεμμάτων και εξακοσίων δέκα τεσσάρων χιλιοστών (4,614 στρεμ.), αποτελούμενο από δυο (2) τμήματα, τμήμα 1 με εμβαδόν 1,035 στρεμμάτων και τμήμα 2 με εμβαδόν 3,579 στρεμμάτων, που βρίσκεται στην θέση «Κολοτσούρι» «Κρητικού Λυκορέμματα», Τοπικής Κοινότητας Στρεφίου, Δημοτικής Ενότητας Αριστομένου, Δήμου Μεσσήνης, Νομού Μεσσηνίας.

Το τμήμα 1 προσδιορίζεται από τα σημεία: Α, Β, Γ, Δ, Ε, Ζ, Η, Θ, Α και έχει όρια:

Ανατολικά: Με ελαιόκτημα Γεωργίου Κοντούλη (αριθμ. 1614/08.03.2013 πράξη χαρακτηρισμού).

Δυτικά: Με δημόσιο δάσος.

Βόρεια: Με δημόσιο δάσος.

Νότια: Με δημόσιο δάσος και ρέμα.

Το τμήμα 2 προσδιορίζεται από τα σημεία: Ι, Κ, Λ, ..., Τ, Υ, Ι και έχει όρια:

Ανατολικά: Με ελαιόκτημα Γεωργίου Κοντούλη (αριθμ. 1614/08.03.2013 πράξη χαρακτηρισμού).

Δυτικά: Με δημόσιο δάσος.

Βόρεια: Με δημόσιο δάσος και ρέμα.

Νότια: Με δημόσιο δάσος.

Όπως περιγράφονται στην από 07.06.2013 έκθεση αυτοψίας του Δασοπόνου του Δασαρχείου Καλαμάτας Βασιλείου Κυριακόπουλου και εμφανίζονται στο από 07.06.2013 συνημμένο τοπογραφικό διάγραμμα κλίμακας

1:1500 του ιδίου. Προβλέπεται φυσική αναγέννηση της δασικής βλάστησης που καταστράφηκε.

Άσκηση αίτησης ακύρωσης κατά αυτής γίνεται ενώπιον του (οικείου) Τριμελούς Εφετείου εντός εξήντα ημερών από την επομένη της δημοσίευσης ή της κοινοποίησής της.

Από την εφαρμογή των κανονιστικών διατάξεων της απόφασης αυτής δεν προκαλείται δαπάνη σε βάρος

του κρατικού προϋπολογισμού σύμφωνα με το «άρθρο 90 του Κώδικα Νομοθεσίας για την Κυβέρνηση και τα Κυβερνητικά όργανα» (Π.Δ. 63/2005, ΦΕΚ 98Α΄/2005).

Η απόφαση αυτή να δημοσιευθεί στην Εφημερίδα της Κυβερνήσεως.

Πάτρα, 13 Νοεμβρίου 2013

Ο Γενικός Γραμματέας Αποκεντρωμένης Διοίκησης
ΕΜΜΑΝΟΥΗΛ ΑΓΓΕΛΑΚΑΣ

ΤΟΠΟΓΡΑΦΙΚΟ ΔΙΑΓΡΑΜΜΑ ΔΗΜΟΣΙΟΥ ΔΑΣΟΥΣ ΣΤΗ ΘΕΣΗ "ΚΟΛΟΤΣΟΥΡΙ" "ΚΡΗΤΙΚΟΥ ΛΥΚΟΡΕΜΜΑΤΑ" ΤΟΠΙΚΗΣ ΚΟΙΝΟΤΗΤΑΣ ΣΤΡΕΦΙΟΥ ΔΗΜΟΤΙΚΗΣ ΕΝΟΤΗΤΑΣ ΑΡΙΣΤΟΜΕΝΗ ΔΗΜΟΥ ΜΕΣΣΗΝΗΣ ΠΟΥ ΕΚΧΕΡΣΩΘΗΚΕ ΠΑΡΑΝΟΜΑ ΑΠΟ ΤΟΝ ΚΟΝΤΟΥΛΗ ΓΕΩΡΓΙΟ ΤΟΥ ΚΩΝΣΤΑΝΤΙΝΟΥ ΚΑΤΟΙΚΟ ΣΤΡΕΦΙΟΥ


Εμβαδόν Τμήμα 1 Α,Β,Γ,Δ,Ε,Ζ,Η,Θ,Α = 1,035 στρμ.

Τμήμα 2 Ι,Κ,Λ,Μ,Ν,Ξ,Ο,Π,Ρ,Σ,Τ,Υ,Ι = 3,579 στρμ.

Σύνολο = 4,614 στρμ

Κλίμακα 1: 1.500

ΣΥΝΤΕΤΑΓΜΕΝΕΣ ΚΟΡΥΦΩΝ			ΣΥΝΤΕΤΑΓΜΕΝΕΣ ΚΟΡΥΦΩΝ		
ΚΟΡΥΦΗ	Χ	Υ	ΚΟΡΥΦΗ	Χ	Υ
Ι	312659,83	4103428,76	Α	312628,03	4103435,15
Κ	312678,16	4103379,44	Β	312621,63	4103427,52
Λ	312663,69	4103370,76	Γ	312599,74	4103418,18
Μ	312682,78	4103326,89	Δ	312582,62	4103416,94
Ν	312667,69	4103320,66	Ε	312578,1	4103423,95
Ξ	312662,64	4103320,18	Ζ	312583,2	4103439,82
Ο	312656,57	4103321,61	Η	312595,1	4103455,31
Π	312646,18	4103337,01	Θ	312606,8	4103442,78
Ρ	312637	4103356,45			
Σ	312628,16	4103377,24			
Τ	312630,3	4103401,67			
Υ	312644,14	4103424,23			

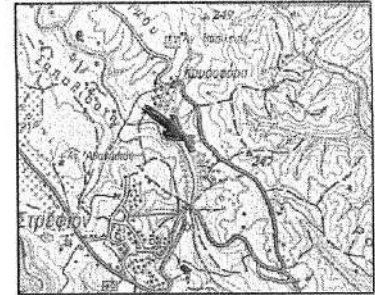

Απόσπασμα Φ.Χ Μετρίλα
Κλίμακα 1:50.000
ΓΥΣ 1993

Ανήκει στην αριθ. 65965/2890/13 απόφαση
Γενικού Γραμματέα Αποκεντρωμένης Διοίκησης-
Πελοποννήσου Δυτ. Ελλάδας & Ιονίου.
(Διεύθυνση Δασών Μεσσηνίας).

Ελαιόκτημα Κοντούλη Γεώργιου
Αρ. 1614/8-3-13 πράξη
χαρακτηρισμού

Ελαιόκτημα Κοντούλη Γεώργιου
Αρ. 1614/8-3-13 πράξη
χαρακτηρισμού

Ελαιόκτημα Παν. Σκιαδά



ΕΘΝΙΚΟ ΤΥΠΟΓΡΑΦΕΙΟ

Για τεχνικούς λόγους στο σχεδιάγραμμα,
έγινε σμίκρυνση, κατά ποσοστό 81%

Καλαμάτα 7.1.6./2013
Ο Συντάκτης

Καλαμάτα 16.1.8./2013
Ο Δασάρχης Καλαμάτας

Καλαμάτα 23.1.9./2013
Ο Δ/της Δασών Μεσσηνίας

Πάτρα 13.1.11./2013
Ο Γενικός Γραμματέας
Αποκεντρωμένης Διοίκησης
Πελοποννήσου Δυτ. Ελλάδας & Ιονίου

Κυριακόπουλος Βασίλειος
Δασολόγος

Κατσιπόδας Σπύρος
Δασολόγος

Γεώργιος Σωτηρόπουλος
Δασολόγος

Εμμανουήλ Αγγελάκης

Αριθμ. 54430/2363

(2)

Επικύρωση καθορισμού οριογραμμών τμήματος του υδατορέματος «Σκουπαϊίκου» στον Αυτοκινητόδρομο Κορίνθου - Πατρών (Χ.Θ. 46 + 774,87) στον Δήμο Ξυλοκάστρου - Ευρωστίνης της Περιφερειακής Ενότητας Κορινθίας.

**Ο ΓΕΝΙΚΟΣ ΓΡΑΜΜΑΤΕΑΣ
ΑΠΟΚΕΝΤΡΩΜΕΝΗΣ ΔΙΟΙΚΗΣΗΣ
ΠΕΛΟΠΟΝΝΗΣΟΥ, ΔΥΤΙΚΗΣ ΕΛΛΑΔΑΣ ΚΑΙ ΙΟΝΙΟΥ**

Έχοντας υπόψη τις ακόλουθες διατάξεις και λοιπά έγγραφα:

1. Τις διατάξεις των άρθρων 5, 6 και 8 του Ν. 3200/1955 «Περί Διοικητικής Αποκέντρωσης».

2. Τις διατάξεις του Ν. 2853/16.7.1922 «Περί υδραυλικών εν γένει έργων και αστυνομεύσεως των Δημοσίων Υδάτων», όπως αυτές τροποποιήθηκαν με τις αντίστοιχες του Ν.Δ. 10/29.12.1923 και κωδικοποιήθηκαν από τις διατάξεις του Π.Δ. 18/21.3.1924 (ΦΕΚ 61Α').

3. Τις διατάξεις της υπ' αριθμ. 3046/304/03.02.1989 απόφασης του Αναπληρωτή Υπουργού Περιβάλλοντος, Χωροταξίας και Δημοσίων Έργων: «Κτιριοδομικός Κανονισμός» και ειδικότερα τις διατάξεις του άρθρου 6 αυτού σχετικά με τη δόμηση κοντά σε ρέματα, όπως ισχύει σήμερα.

4. Τις διατάξεις του Ν. 3010/25.4.2002 (Α' 91): «Εναρμόνιση του Ν. 1650/1986 με τις οδηγίες 97/11 ΕΕ και 96/61 ΕΕ» και ειδικότερα τις διατάξεις του άρθρου 5 αυτού: «Διαδικασία Οριοθέτησης και ρυθμίσεις θεμάτων για τα υδατορέματα».

5. Τις οικείες διατάξεις του Ν. 2508/1997 (ΦΕΚ 124Α'/13.6.1997): «Βιώσιμη Οικιστική Ανάπτυξη των πόλεων και οικισμών της χώρας και άλλες διατάξεις».

6. Τις οικείες διατάξεις του Ν. 2690/1999 (ΦΕΚ 45Α'/1999): «Κύρωση Κώδικα Διοικητικής Διαδικασίας και άλλες διατάξεις».

7. Τα οριζόμενα στην υπ' αριθμ. 19664/20.12.2001 απόφαση του Γενικού Γραμματέα Περιφέρειας Πελοποννήσου «περί Αρμοδιότητας Κρατικού Οργάνου».

8. Τις διατάξεις του Ν. 3852/2010 «Νέα Αρχιτεκτονική της Αυτοδιοίκησης και της Αποκεντρωμένης Διοίκησης - Πρόγραμμα Καλλικράτης (ΦΕΚ 87/Α'/2010).

9. Τις διατάξεις του Π.Δ. 139/2010 «Οργανισμός της Αποκεντρωμένης Διοίκησης Πελάσου, Δυτικής. Ελλάδας και Ιονίου (ΦΕΚ 232Α'/2010).

10. Την υπ' αριθμ. ΓΓ 15649/1522/1.3.2011 (ΦΕΚ 491/Β'/31.3.2011) "Μεταβίβαση δικαιώματος υπογραφής «Με εντολή Γενικού Γραμματέα» στον προϊστάμενο της Γενικής Δ/νσης και στους προϊσταμένους των Υπηρεσιών

της Γενικής Δ/νσης Χωροταξικής και Περιβαλλοντικής Πολιτικής της Αποκεντρωμένης Διοίκησης Πελοποννήσου, Δυτικής Ελλάδος και Ιονίου".

11. Την Τεχνική Έκθεση και το τοπογραφικά και υψομετρικά διαγράμματα κλίμακας 1: 500, καθορισμού οριογραμμών τμήματος του υδατορέματος «Σκουπαϊίκου» στον Αυτοκινητόδρομο Κορίνθου - Πατρών (Χ.Θ. 46 + 774,87) στον Δήμο Ξυλοκάστρου - Ευρωστίνης της Περιφερειακής Ενότητας Κορινθίας, τα οποία συντάχθηκαν τον Μάρτιο του 2010 από το Γραφείο Μελετών «ΔΗΜΗΤΡΙΟΣ ΣΩΤΗΡΟΠΟΥΛΟΣ & ΣΥΝΕΡΓΑΤΕΣ Α.Μ.Ε.» και ελέγχθηκαν και θεωρήθηκαν στις 18.6.2013 από την Δ/ση Τεχνικών Έργων της Π.Ε. Κορινθίας της Περιφέρειας Πελοποννήσου.

12. Την σύμφωνη γνώμη του Δημοτικού Συμβουλίου του Δήμου Ευρωστίνης όπως διατυπώθηκε στην υπ' αριθμ. 299/2010 απόφασή του.


13. Την υπ' αριθμ. 3535/20.9.2013 γνωμοδότηση - εισηγηση της Δ/νσης Τεχνικών Έργων της Π.Ε. Κορινθίας της Περιφέρειας Πελοποννήσου, σχετικά με τον καθορισμό οριογραμμών τμήματος του υδατορέματος «Σκουπαϊίκου» στον Αυτοκινητόδρομο Κορίνθου - Πατρών (Χ.Θ. 46 + 774,87) στον Δήμο Ξυλοκάστρου - Ευρωστίνης της Περιφερειακής Ενότητας Κορινθίας, αποφασίζουμε:

Την επικύρωση καθορισμού των οριογραμμών τμήματος του υδατορέματος «Σκουπαϊίκου» στον Αυτοκινητόδρομο Κορίνθου - Πατρών (Χ.Θ. 46 + 774,87) στον Δήμο Ξυλοκάστρου - Ευρωστίνης της Περιφερειακής Ενότητας Κορινθίας, οριζομένων με τα σημεία Α01 έως Α06 (αριστερά) και Δ01 έως Δ07 (δεξιά) εκατέρωθεν της βαθειάς γραμμής του υδατορέματος, όπως φαίνεται στα τοπογραφικά και υψομετρικά διαγράμματα (δύο φύλλα) κλίμακας 1:500 τα οποία συντάχθηκαν από το Γραφείο Μελετών «ΔΗΜΗΤΡΙΟΣ ΣΩΤΗΡΟΠΟΥΛΟΣ & ΣΥΝΕΡΓΑΤΕΣ Α.Μ.Ε.» σύμφωνα με την Τεχνική Έκθεση που τα συνόδευε και ελέγχθηκαν και θεωρήθηκαν στις 18.6.2013 από την Δ/ση Τεχνικών Έργων της Π.Ε. Κορινθίας της Περιφέρειας Πελοποννήσου.

Η απόφαση αυτή μαζί με τα συνημμένα τοπογραφικά και υψομετρικά διαγράμματα καθορισμού των οριογραμμών να δημοσιευθούν στην Εφημερίδα της Κυβερνήσεως.


Τρίπολη, 26 Σεπτεμβρίου 2013

Με εντολή Γενικού Γραμματέα
Αποκεντρωμένης Διοίκησης
Ο Γενικός Δ/ντής Χωροταξικής
και Περιβαλλοντικής Πολιτικής
ΔΙΟΝΥΣΙΟΣ ΠΑΝΑΓΙΩΤΟΠΟΥΛΟΣ

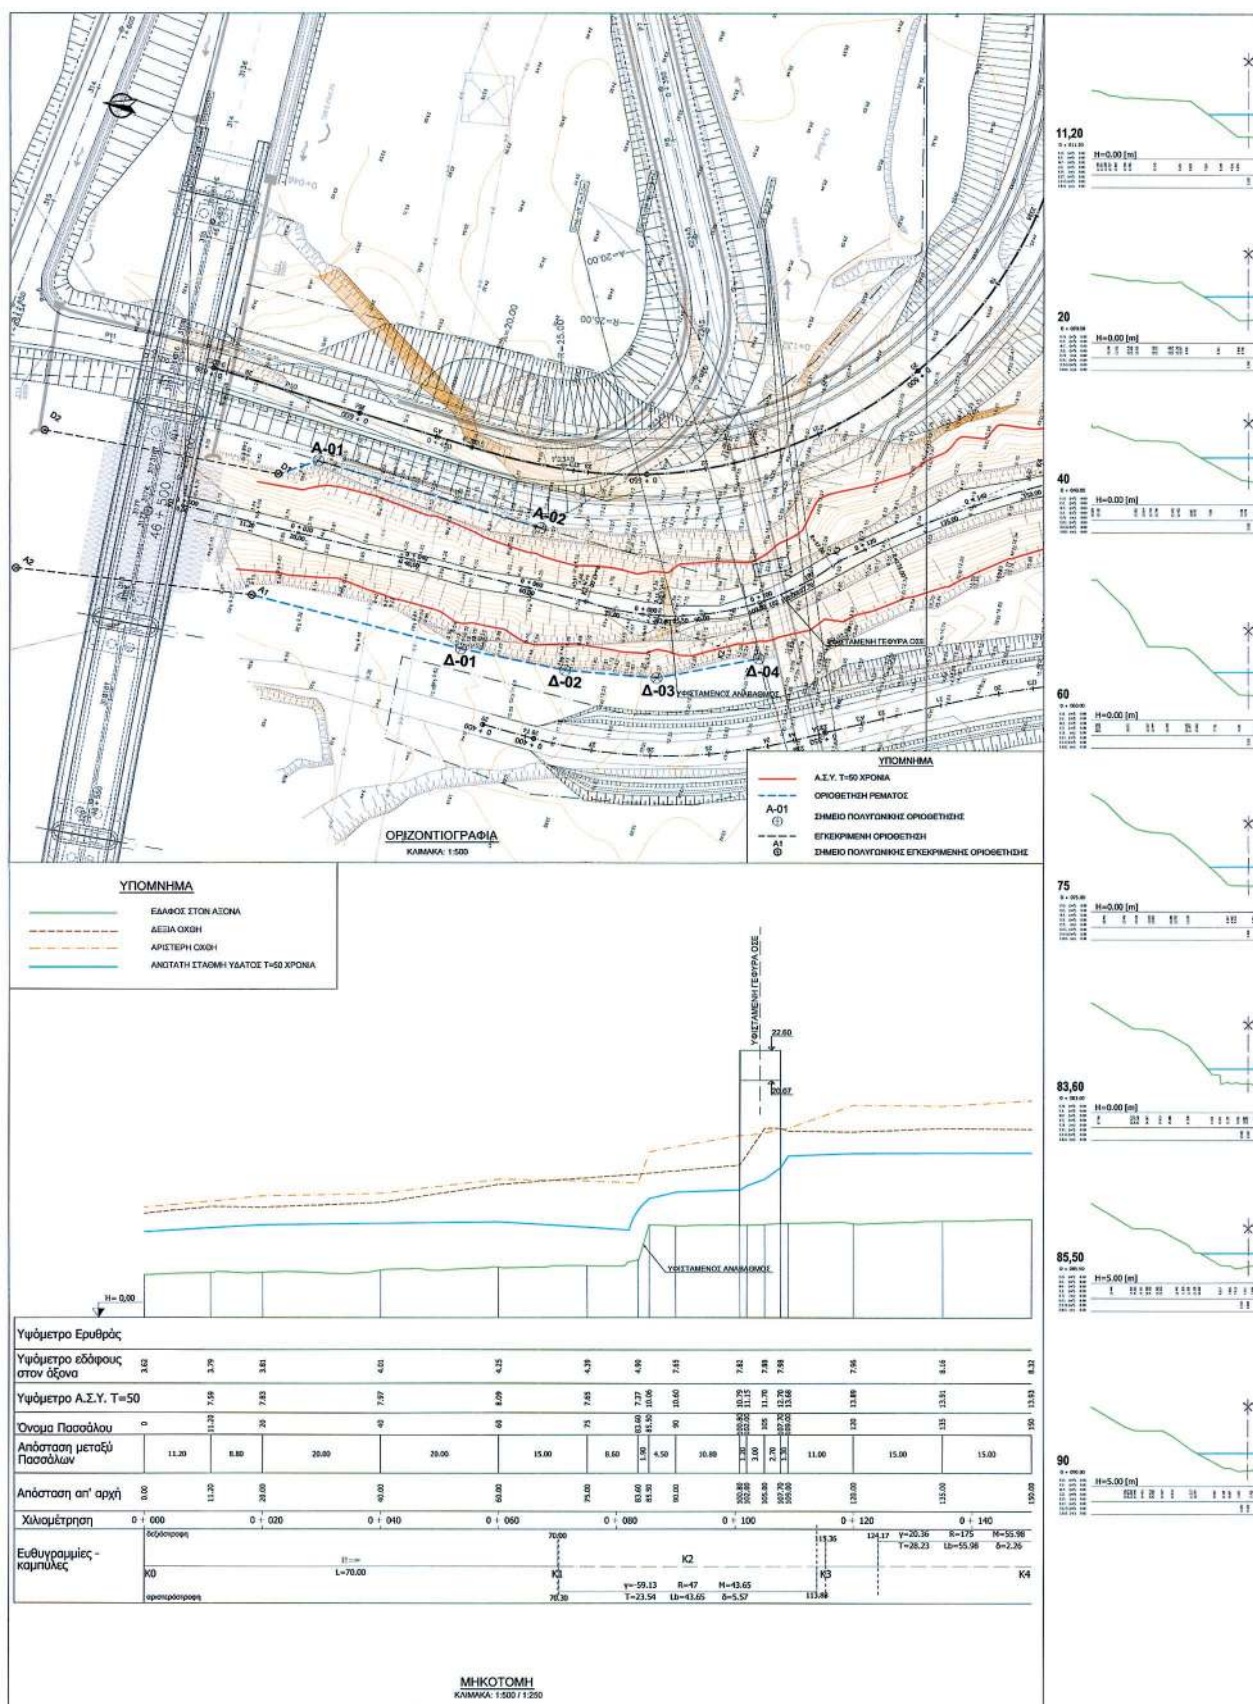

ΕΘΝΙΚΟ ΤΥΠΟΓΡΑΦΕΙΟ

Για τεχνικούς λόγους στο σχεδιάγραμμα, έγινε σμίκρυνση, κατά ποσοστό **39%**

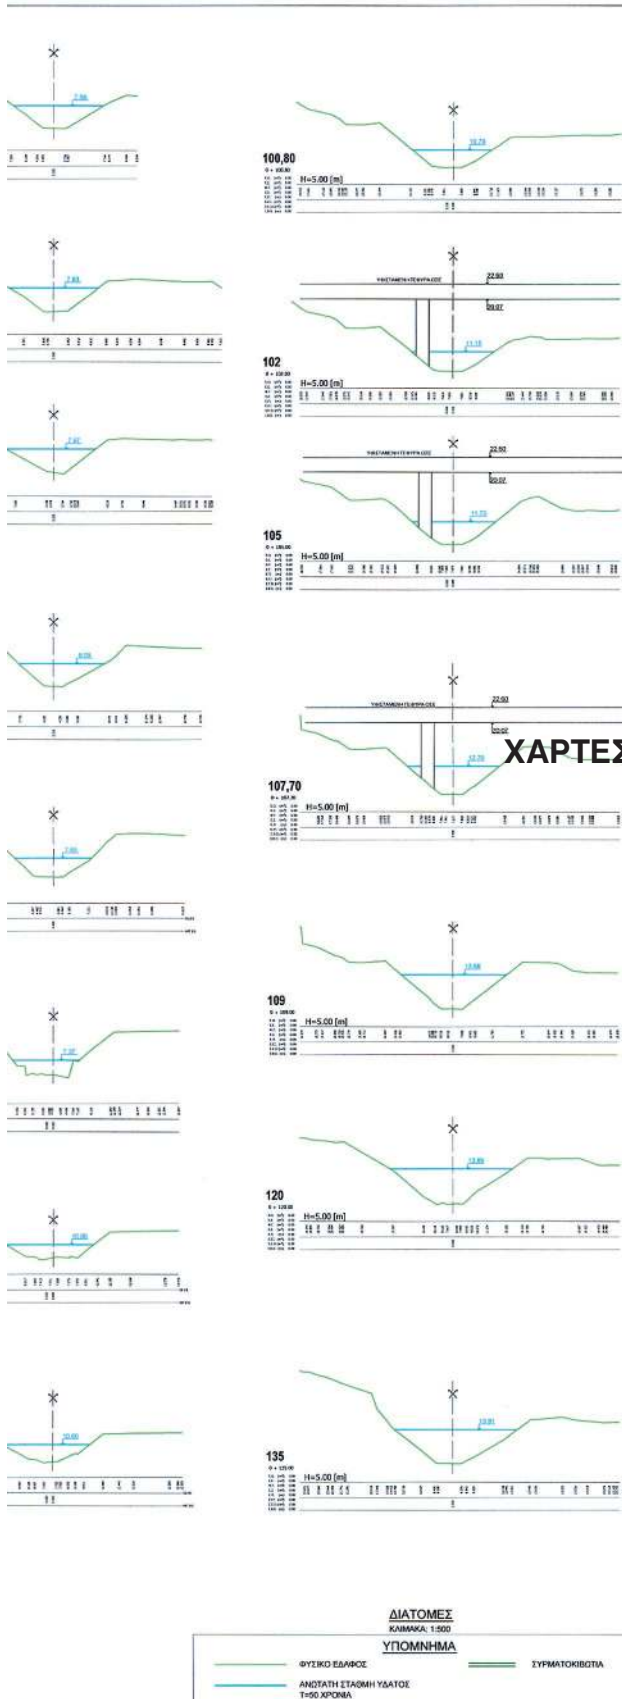

Η ΠΑΡΟΥΣΑ ΜΕΡΙΚΗ ΟΡΙΟΘΕΤΗΣΗ ΤΟΥ ΡΕΜΑΤΟΣ ΣΚΟΥΠΕΙΚΟ, ΣΤΗ ΘΕΣΗ ΑΝΑΝΤΗ ΚΑΙ ΚΑΤΑΝΤΗ ΓΕΦΥΡΩΣΗΣ ΤΟΥ ΑΥΤΟΚΙΝΗΤΟΔΡΟΜΟΥ ΚΟΡΙΝΘΟΣ - ΠΑΤΡΑ ΓΙΝΕΤΑΙ ΣΥΜΦΩΝΑ ΜΕ ΤΑ ΕΞΗΣ ΥΔΡΑΥΛΙΚΑ ΣΤΟΙΧΕΙΑ:

-ΕΜΒΛΑΔΟ ΛΕΚΑΝΗΣ : $A=45.295 \text{ KM}^2$
 -ΣΥΝΤΕΛΕΣΤΗΣ ΑΠΟΡΡΟΗΣ : $C=0.45$
 -ΠΕΡΙΟΔΟΣ ΕΠΙΛΑΛΗΨΗΣ : $T=50 \text{ yrs}$
 -ΧΡΟΝΟΣ ΣΥΡΡΟΗΣ : $t=148.51 \text{ min}$
 -ΕΝΤΑΣΗ ΒΡΟΧΗΣ : $i=31.64 \text{ mm/h}$
 -ΣΥΝΤΕΛΕΣΤΗΣ ΑΝΟΜΟΙΟΜΟΡΦΙΑΣ : $\phi=0.73$
 -ΠΑΡΑΧΗ ΣΧΕΔΙΑΣΜΟΥ ΕΡΓΩΝ ΚΑΙ ΟΡΙΟΘΕΤΗΣΗΣ : $Q=215.00 \text{ m}^3/\text{sec}$
 ΥΔΡΑΥΛΙΚΑ ΣΤΟΙΧΕΙΑ :
 -ΣΥΝΤΕΛΕΣΤΗΣ ΤΡΑΧΥΤΗΤΑΣ : $K=30$ (ΦΥΣΙΚΗ ΚΟΙΤΗ)
 $K=40$ (ΣΥΡΜΑΤΟΚΙΒΩΤΙΑ)
 $K=62.50$ (ΥΦΙΣΤΑΜΕΝΑ ΕΡΓΑ ΑΠΟ ΣΚΥΡΟΔΕΜΑ)

ΑΠΟ ΤΟΝ ΥΔΡΑΥΛΙΚΟ ΕΛΕΓΧΟ ΠΡΟΚΥΠΤΕΙ ΟΤΙ Η ΥΦΙΣΤΑΜΕΝΗ ΚΟΙΤΗ ΕΙΝΑΙ ΥΔΡΑΥΛΙΚΑ ΕΠΑΡΚΗΣ


ΠΙΝΑΚΑΣ ΣΥΝΤΕΤΑΓΜΕΝΩΝ ΟΡΙΟΘΕΤΗΣΗΣ (ΕΓΣΑ 87)

ΑΡΙΣΤΕΡΗ ΟΧΘΗ			ΔΕΞΙΑ ΟΧΘΗ		
ΚΟΡΥΦΗ	X	Y	ΚΟΡΥΦΗ	X	Y
A-01	367278.66	4221211.54	Δ-01	367253.15	4221180.87
A-02	367276.02	4221172.19	Δ-02	367253.55	4221162.84
A-03	367345.64	4221031.47	Δ-03	367255.75	4221147.40
A-04	367344.13	4221022.30	Δ-04	367262.89	4221131.32
A-05	367347.35	4221012.36	Δ-05	367308.06	4221032.98
A-06	367350.19	4221003.82	Δ-06	367309.68	4221005.64
			Δ-07	367312.46	4221001.18

ΧΑΡΤΕΣ ΣΕΛ. 5-8

ΕΛΛΗΝΙΚΗ ΔΗΜΟΚΡΑΤΙΑ HELLENIC REPUBLIC

ΑΥΤΟΚΙΝΗΤΟΔΡΟΜΟΣ ΕΛΕΥΣΙΝΑ - ΚΟΡΙΝΘΟΣ -
ΠΑΤΡΑ - ΠΥΡΓΟΣ - ΤΣΑΚΩΝΑ
ELEFSINA - KORINTHOS - PATRAS - PYRGOS - TSAKONA
MOTORWAY

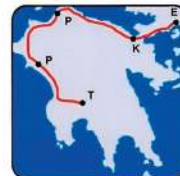


ΜΕΛΕΤΗ ΟΡΙΟΘΕΤΗΣΗΣ ΤΜΗΜΑΤΟΣ Ρ. ΣΚΟΥΠΕΙΚΟ ΣΤΟΝ ΑΥΤΟΚΙΝΗΤΟΔΡΟΜΟ
ΚΟΡΙΝΘΟΣ - ΠΑΤΡΑ (Χ.Θ. 46+774.87, GU19)
ΟΡΙΖΟΝΤΙΟΓΡΑΦΙΑ, ΜΗΚΟΤΟΜΗ, ΔΙΑΤΟΜΕΣ / ΦΥΛΛΟ 1 ΑΠΟ 2
ΣΚΟΥΠΕΙΚΟ STREAM PARTIAL DEMARCATION STUDY AT KORINTHOS - PATRAS
MOTORWAY (CH. 46+774.87, GU19)
PLAN VIEW, LONGITUDINAL SECTION, CROSS SECTIONS / SHEET 1 OF 2

Handwritten notes and signatures are present on the drawing, including 'ΚΟΡΙΝΘΟΣ 18-6-2013' and 'ΟΡΓΑΝΙΣΜΟΣ ΕΛΕΥΣΙΝΑ - ΚΟΡΙΝΘΟΣ - ΠΑΤΡΑ - ΠΥΡΓΟΣ - ΤΣΑΚΩΝΑ'.

DRW	KP4	HYD	9019	SOT	G	14705	A
Doc Type	Location	Nature of Works	Structure Ident.	Originator	Phase	Serial Number	Rev.
COMP. REF:	SOTG14705-06A.dwg			SCALE: VARIOUS	PAGE: 1 / 2		



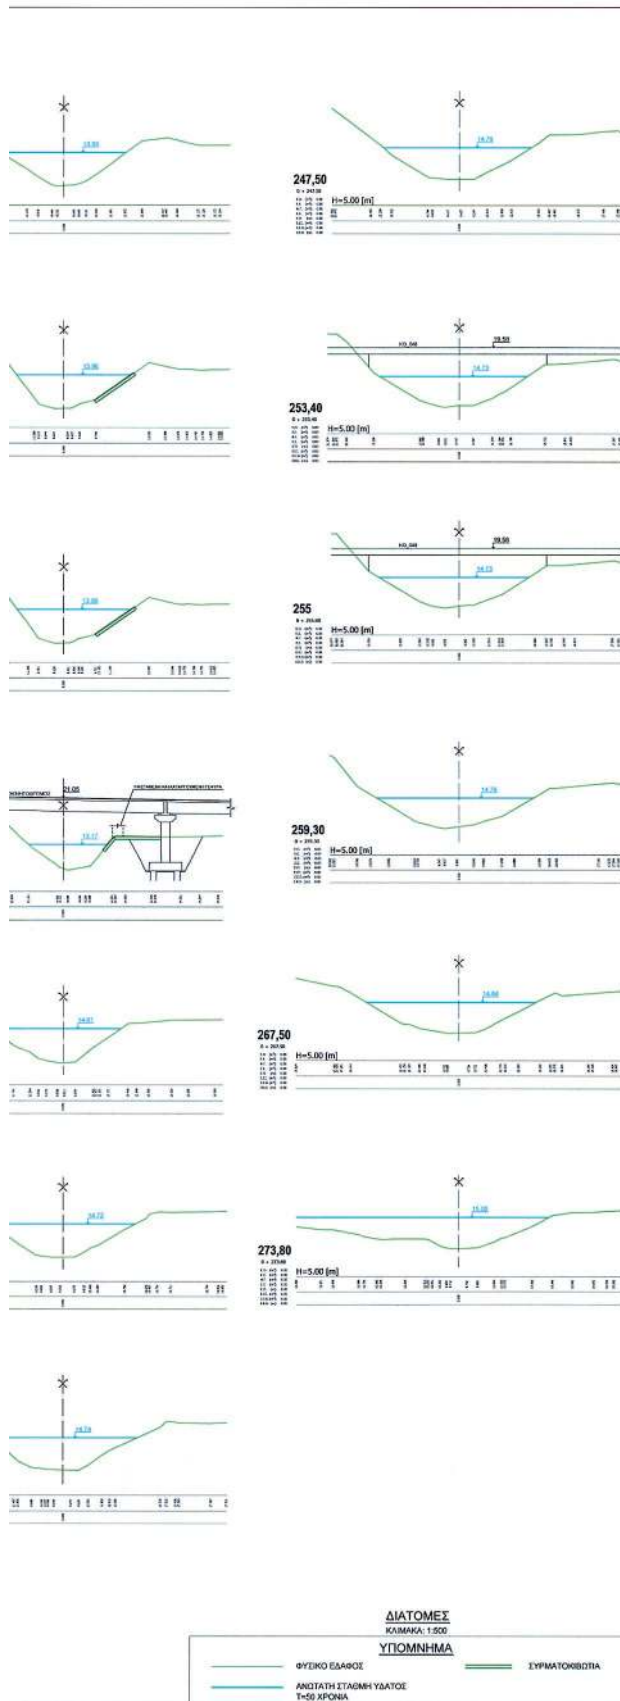

Η ΠΑΡΟΥΣΙΑ ΜΕΡΙΚΗ ΟΡΙΟΘΕΤΗΣΗ ΤΟΥ ΡΕΜΑΤΟΣ ΣΚΟΥΠΕΙΚΟ, ΣΤΗ ΘΕΣΗ ΑΝΑΝΤΗ ΚΑΙ ΚΑΤΑΝΤΗ ΓΕΦΥΡΩΣΗΣ ΤΟΥ ΑΥΤΟΚΙΝΗΤΟΔΡΟΜΟΥ ΚΟΡΙΝΘΟΣ - ΠΑΤΡΑ ΓΙΝΕΤΑΙ ΣΥΜΦΩΝΑ ΜΕ ΤΑ ΕΞΗΣ ΥΔΡΟΛΟΓΙΚΑ ΣΤΟΙΧΕΙΑ:

- ΕΜΒΛΑΔΟ ΛΕΚΑΝΗΣ : $A=45.295 \text{ km}^2$
 - ΣΥΝΤΕΛΕΣΤΗΣ ΑΠΟΡΡΟΗΣ : $C=0.45$
 - ΠΕΡΙΟΔΟΣ ΕΠΙΛΑΛΗΨΗΣ : $T=50 \text{ yrs}$
 - ΧΡΟΝΟΣ ΣΥΡΡΟΗΣ : $t=148.51 \text{ min}$
 - ΕΝΤΑΣΗ ΒΡΟΧΗΣ : $i=31.64 \text{ mm/h}$
 - ΣΥΝΤΕΛΕΣΤΗΣ ΑΝΟΜΟΙΟΜΟΡΦΙΑΣ : $\Phi=0.73$
 - ΠΑΡΟΧΗ ΣΧΕΔΙΑΣΜΟΥ ΕΡΓΩΝ ΚΑΙ ΟΡΙΟΘΕΤΗΣΗΣ : $Q=215.00 \text{ m}^3/\text{sec}$
 ΥΔΡΑΥΛΙΚΑ ΣΤΟΙΧΕΙΑ :
 - ΣΥΝΤΕΛΕΣΤΗΣ ΤΡΑΧΥΤΗΤΑΣ : $K=30$ (ΦΥΣΙΚΗ ΚΟΙΤΗ)
 $K=40$ (ΣΥΜΦΑΤΟΚΙΒΩΤΙΑ)
 $K=62.50$ (ΥΦΙΣΤΑΜΕΝΑ ΕΡΓΑ ΑΠΟ ΣΚΥΡΟΔΕΜΑ)


ΑΠΟ ΤΩΝ ΥΔΡΑΥΛΙΚΩΝ ΕΛΕΓΧΩ ΠΡΟΚΥΠΤΕΙ ΟΤΙ Η ΥΦΙΣΤΑΜΕΝΗ ΚΟΙΤΗ ΕΙΝΑΙ ΥΔΡΑΥΛΙΚΑ ΕΠΑΡΚΗΣ

ΠΙΝΑΚΑΣ ΣΥΝΤΕΤΑΓΜΕΝΩΝ ΟΡΙΟΘΕΤΗΣΗΣ (ΕΓΣΑ 87)

ΑΡΙΣΤΕΡΗ ΟΧΘΗ			ΔΕΞΙΑ ΟΧΘΗ		
ΚΟΡΥΦΗ	X	Y	ΚΟΡΥΦΗ	X	Y
A-01	367276.66	4221211.54	Δ-01	367253.15	4221180.87
A-02	367276.02	4221172.19	Δ-02	367253.55	4221162.84
A-03	367345.64	4221031.47	Δ-03	367255.75	4221147.40
A-04	367344.13	4221022.30	Δ-04	367262.89	4221131.32
A-05	367347.35	4221012.36	Δ-05	367309.06	4221032.98
A-06	367350.19	4221003.82	Δ-06	367309.88	4221005.64
			Δ-07	367312.46	4221001.18

ΕΛΛΗΝΙΚΗ ΔΗΜΟΚΡΑΤΙΑ
HELLENIC REPUBLIC

ΑΥΤΟΚΙΝΗΤΟΔΡΟΜΟΣ ΕΛΕΥΣΙΝΑ - ΚΟΡΙΝΘΟΣ -
ΠΑΤΡΑ - ΠΥΡΓΟΣ - ΤΣΑΚΩΝΑ
ELEFSINA - KORINTHOS - PATRAS - PYRGOS - TSAKONA
MOTORWAY

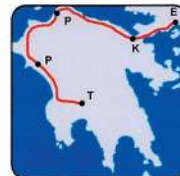

ΜΕΛΕΤΗ ΟΡΙΟΘΕΤΗΣΗΣ ΤΜΗΜΑΤΟΣ Ρ. ΣΚΟΥΠΕΙΚΟ ΣΤΟΝ ΑΥΤΟΚΙΝΗΤΟΔΡΟΜΟ ΚΟΡΙΝΘΟΣ - ΠΑΤΡΑ (Χ.Θ. 46+774.87, GU19)
ΟΡΙΖΟΝΤΙΟΓΡΑΦΙΑ, ΜΙΚΤΟΜΗ, ΔΙΑΤΟΜΕΣ / ΦΥΛΛΟ 2 ΑΠΟ 2
SKOUPEIKO STREAM PARTIAL DEMARCATION STUDY AT KORINTHOS - PATRAS MOTORWAY (CH. 46+774.87, GU19)
PLAN VIEW, LONGITUDINAL SECTION, CROSS SECTIONS / SHEET 2 OF 2

ΕΛΕΓΧΟΣ
Κορινθός 18-6-2013
Α. ΓΑΡΟΦΑΛΟΣ

Κορινθός 18-6-2013
Ο. ΠΡΟ. ΣΥΜΜΕΤΕΧΝΩΝ

ΑΚ VERIFIED
CJV

ΕΛΛΗΝΙΚΗ ΔΗΜΟΚΡΑΤΙΑ
Α.Γ.Ρ. Τ.Υ.Π.Ρ.Ο.Σ. Δ.Η.Κ.Ο.Σ.
Δ.Ε. Β' Β

Α. 26-04-2010 First issuance
REV. DATE OF ISSUE MODIFICATION

ΤΡΟ. ΣΑΚ. ΣΟΤ. ΣΥΣ. ΑΠΡΟΒΛΕΠΤΑ
ORIGINATED VERIFIED APPROVED (CJV) I.E.

DRW KP4 HYD 9019 SOT G 14706 A-
Doc Type Location Nature of Works Structure Ident. ORIGINATOR Phase SERIAL NUMBER REV.

COMP. REF: SOT614705-06A.dwg SCALE: VARIOUS PAGE: 2 / 2



* 0 4 0 0 5 9 7 2 8 1 1 3 0 0 8 *

ΑΠΟ ΤΟ ΕΘΝΙΚΟ ΤΥΠΟΓΡΑΦΕΙΟ

ΚΑΠΟΔΙΣΤΡΙΟΥ 34 * ΑΘΗΝΑ 104 32 * ΤΗΛ. 210 52 79 000 * FAX 210 52 21 004