



ΕΦΗΜΕΡΙΣ ΤΗΣ ΚΥΒΕΡΝΗΣΕΩΣ

ΤΗΣ ΕΛΛΗΝΙΚΗΣ ΔΗΜΟΚΡΑΤΙΑΣ

ΤΕΥΧΟΣ ΤΕΤΑΡΤΟ

Αρ. Φύλλου 625

9 Δεκεμβρίου 2013

ΠΕΡΙΕΧΟΜΕΝΑ

ΑΠΟΦΑΣΕΙΣ

- Επικύρωση καθορισμού οριογραμμών τμήματος του υδατορέματος «Φόνισσα» στον αυτοκινητόδρομο Κορίνθου - Πατρών (Χ.Θ. 38 + 926,00) στο Δήμο Ξυλοκάστρου - Ευρωστίνης της Περιφερειακής Ενότητας Κορινθίας..... 1
- Επικύρωση καθορισμού οριογραμμών τμήματος του υδατορέματος που διαρρέει το νότιο τμήμα της περιοχής «Τσέρφου» της Τ.Κ. Τυρού της Δ.Ε. Τυρού του Δήμου Νότιας Κυνουρίας της Περιφερειακής Ενότητας Αρκαδίας..... 2

ΑΠΟΦΑΣΕΙΣ

- Αριθμ. 63574/2599 (1)
Επικύρωση καθορισμού οριογραμμών τμήματος του υδατορέματος «Φόνισσα» στον αυτοκινητόδρομο Κορίνθου - Πατρών (Χ.Θ. 38 + 926,00) στο Δήμο Ξυλοκάστρου - Ευρωστίνης της Περιφερειακής Ενότητας Κορινθίας.

Ο ΓΕΝΙΚΟΣ ΓΡΑΜΜΑΤΕΑΣ
ΑΠΟΚΕΝΤΡΩΜΕΝΗΣ ΔΙΟΙΚΗΣΗΣ ΠΕΛΟΠΟΝΝΗΣΟΥ,
ΔΥΤΙΚΗΣ ΕΛΛΑΔΟΣ ΚΑΙ ΙΟΝΙΟΥ

Έχοντας υπόψη τις ακόλουθες διατάξεις και λοιπά έγγραφα:

1. Τις διατάξεις των άρθρων 5, 6 και 8 του Ν.3200/1955 «Περί Διοικητικής Αποκέντρωσης».
2. Τις διατάξεις του Ν.2853/16-7-1922 «Περί υδραυλικών εν γένει έργων και αστυνομεύσεως των Δημοσίων Υδάτων», όπως αυτές τροποποιήθηκαν με τις αντίστοιχες του Ν.Δ. 10/29.12.1923 και κωδικοποιήθηκαν από τις διατάξεις του Π.Δ. 18/21.3.1924. (ΦΕΚ 61Α')
3. Τις διατάξεις της υπ' αριθμ. 3046/304/03-02-89 απόφασης του Αναπληρωτή Υπουργού Περιβάλλοντος Χωροταξίας και Δημοσίων Έργων: «Κτιριοδομικός Κανονισμός» και ειδικότερα τις διατάξεις του άρθρου 6 αυτού σχετικά με τη δόμηση κοντά σε ρέματα, όπως ισχύει σήμερα.
4. Τις διατάξεις του Ν.3010/25-4-2002 (Α' 91): «Εναρμόνιση του Ν. 1650/1986 με τις οδηγίες 97/11 ΕΕ και 96/61 ΕΕ» και ειδικότερα τις διατάξεις του άρθρου 5 αυτού:

«Διαδικασία Οριοθέτησης και ρυθμίσεις θεμάτων για τα υδατορέματα».

5. Τις οικίες διατάξεις του Ν.2508/1997 (ΦΕΚ 124Α'/13.6.1997): «Βιώσιμη Οικιστική Ανάπτυξη των πόλεων και οικισμών της χώρας και άλλες διατάξεις».

6. Τις οικίες διατάξεις του Ν.2690/1999 (ΦΕΚ 45Α'/1999): «Κύρωση Κώδικα Διοικητικής Διαδικασίας και άλλες διατάξεις».

7. Τα οριζόμενα στην υπ' αριθμ. 19664/20.12.2001 απόφαση του Γενικού Γραμματέα Περιφέρειας Πελοποννήσου «περί Αρμοδιότητας Κρατικού Οργάνου».

8. Τις διατάξεις του Ν.3852/2010 «Νέα Αρχιτεκτονική της Αυτοδιοίκησης και της Αποκεντρωμένης Διοίκησης - Πρόγραμμα Καλλικράτης (ΦΕΚ 87Α'/2010).

9. Τις διατάξεις του Π.Δ. 139/2010 «Οργανισμός της Αποκεντρωμένης Διοίκησης Πελ/σου, Δυτικής Ελλάδας και Ιονίου (ΦΕΚ 232Α'/2010)

10. Την υπ' αριθμ. ΓΓ 15649/1522/1-3-11 (ΦΕΚ 491/Β/31-3-2011) «Μεταβίβαση δικαιώματος υπογραφής "Με εντολή Γενικού Γραμματέα" στον προϊστάμενο της Γενικής Δ/σης και στους προϊσταμένους των Υπηρεσιών της Γενικής Δ/σης Χωροταξικής και Περιβαλλοντικής Πολιτικής της Αποκεντρωμένης Διοίκησης Πελοποννήσου, Δυτικής Ελλάδος και Ιονίου».

11. Την Τεχνική Έκθεση και το τοπογραφικό και υψομετρικό διάγραμμα κλίμακας 1 : 500, καθορισμού οριογραμμών τμήματος του υδατορέματος «Φόνισσα» στον αυτοκινητόδρομο Κορίνθου - Πατρών (Χ.Θ. 38 + 926,00) στον Δήμο Ξυλοκάστρου - Ευρωστίνης της Περιφερειακής Ενότητας Κορινθίας, το οποίο συντάχθηκε τον Απρίλιο του 2010 από το Γραφείο Μελετών «ΔΗΜΗΤΡΙΟΣ ΣΩΤΗΡΟΠΟΥΛΟΣ & ΣΥΝΕΡΓΑΤΕΣ Α.Μ.Ε.» και ελέγχθηκε και θεωρήθηκε στις 24/9/2013 από την Δ/νη Τεχνικών Έργων της Π.Ε. Κορινθίας της Περιφέρειας Πελοποννήσου.

12. Το γεγονός ότι ο Δήμος Ευρωστίνης δεν απάντησε στο υπ' αριθμ. 1735/2021/1960/23-9-2010 έγγραφο της Δ/σης Τεχνικών Έργων της Περιφερειακής Ενότητας Κορινθίας με το οποίο ζητήθηκε η γνωμοδότησή του σχετικά με την οριοθέτηση του ρέματος εντός της προθεσμίας των 30 ημερών.

13. Τη με αριθμό 3694/3-10-2013 γνωμοδότηση - εισήγηση της Δ/σης Τεχνικών Έργων της Π.Ε. Κορινθίας της Περιφέρειας Πελοποννήσου, σχετικά με τον καθορισμό οριογραμμών τμήματος του υδατορέματος «Φόνισσα»

στον αυτοκινητόδρομο Κορίνθου - Πατρών (Χ.Θ. 38 + 926,00) στον Δήμο Ξυλοκάστρου - Ευρωστίνης της Περιφερειακής Ενότητας Κορινθίας, αποφασίζουμε:

Την επικύρωση καθορισμού των οριογραμμών τμήματος του υδατορέματος «Φόνισσα» στον αυτοκινητόδρομο Κορίνθου - Πατρών (Χ.Θ. 38 + 926,00) στον Δήμο Ξυλοκάστρου - Ευρωστίνης της Περιφερειακής Ενότητας Κορινθίας, οριζομένων με τα σημεία Α01 έως Α12 (αριστερά) και Δ01 έως Δ09 (δεξιά) εκατέρωθεν της βαθείας γραμμής του υδατορέματος, όπως φαίνεται στο τοπογραφικό και υψομετρικό διάγραμμα κλίμακας 1 : 500 το οποίο συντάχθηκε από το Γραφείο Μελετών «ΔΗΜΗΤΡΙΟΣ ΣΩΤΗΡΟΠΟΥΛΟΣ & ΣΥΝΕΡΓΑΤΕΣ Α.Μ.Ε.» σύμφωνα με την Τεχνική

Έκθεση που το συνόδευε και ελέγχθηκε και θεωρήθηκε στις 24/9/2013 από την Δ/ση Τεχνικών Έργων της Π.Ε. Κορινθίας της Περιφέρειας Πελοποννήσου.

Η απόφαση αυτή μαζί με το συνημμένο τοπογραφικό και υψομετρικό διάγραμμα καθορισμού των οριογραμμών να δημοσιευθεί στην Εφημερίδα της Κυβερνήσεως.

Τρίπολη, 24 Οκτωβρίου 2013


Με εντολή Γενικού Γραμματέα

Αποκεντρωμένης Διοίκησης

Ο Γενικός Διευθυντής

Χωροταξικής και Περιβαλλοντικής Πολιτικής

ΔΙΟΝΥΣΙΟΣ ΠΑΝΑΓΙΩΤΟΠΟΥΛΟΣ

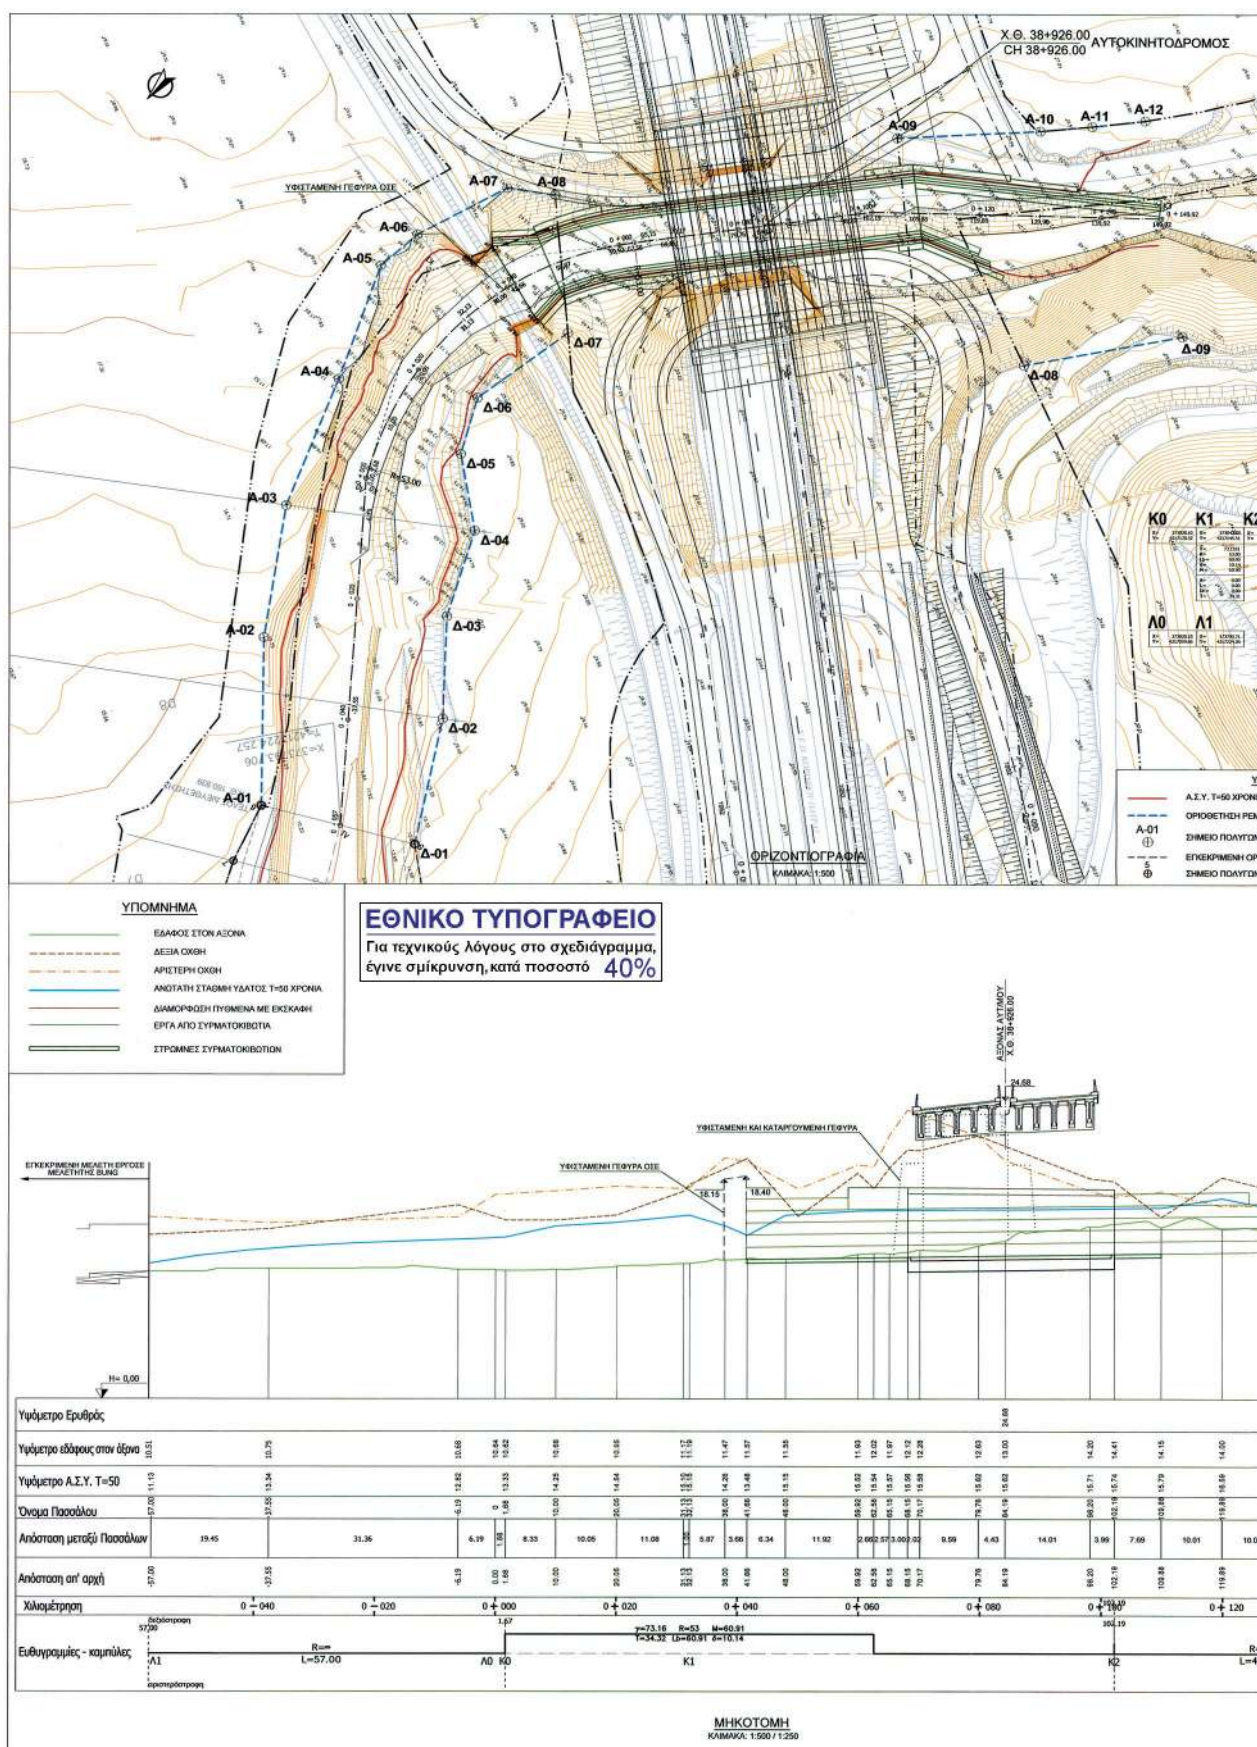

Αριθμ. 68155/2758

(2)

Επικύρωση καθορισμού οριογραμμών τμήματος του υδατορέματος που διαρρέει το νότιο τμήμα της περιοχής «Τσέρφου» της Τ.Κ. Τυρού της Δ.Ε. Τυρού του Δήμου Νότιας Κυνουρίας της Περιφερειακής Ενότητας Αρκαδίας.

**Ο ΓΕΝΙΚΟΣ ΓΡΑΜΜΑΤΕΑΣ
ΑΠΟΚΕΝΤΡΩΜΕΝΗΣ ΔΙΟΙΚΗΣΗΣ ΠΕΛΟΠΟΝΝΗΣΟΥ,
ΔΥΤΙΚΗΣ ΕΛΛΑΔΟΣ ΚΑΙ ΙΟΝΙΟΥ**

Έχοντας υπόψη τις ακόλουθες διατάξεις και λοιπά έγγραφα:

1. Τις διατάξεις των άρθρων 5, 6 και 8 του Ν.3200/1955 «Περί Διοικητικής Αποκέντρωσης».

2. Τις διατάξεις του Ν.2853/16-7-1922 «Περί υδραυλικών εν γένει έργων και αστυνομεύσεως των Δημοσίων Υδάτων», όπως αυτές τροποποιήθηκαν με τις αντίστοιχες του Ν.Δ. 10/29.12.1923 και κωδικοποιήθηκαν από τις διατάξεις του Π.Δ. 18/21.3.1924 (ΦΕΚ 61Α')

3. Τις διατάξεις της υπ' αριθμ 3046/304/03-02-89 απόφασης του Αναπληρωτή Υπουργού Περιβάλλοντος Χωροταξίας και Δημοσίων Έργων: «Κτιριοδομικός Κανονισμός» και ειδικότερα τις διατάξεις του άρθρου 6 αυτού σχετικά με τη δόμηση κοντά σε ρέματα, όπως ισχύει σήμερα.

4. Τις διατάξεις του Ν.3010/25-4-2002 (Α' 91): «Εναρμόνιση του Ν.1650/1986 με τις οδηγίες 97/11 ΕΕ και 96/61 ΕΕ» και ειδικότερα τις διατάξεις του άρθρου 5 αυτού: «Διαδικασία Οριοθέτησης και ρυθμίσεις θεμάτων για τα υδατορέματα».

5. Τις οικίες διατάξεις του Ν.2508/1997 (ΦΕΚ 124Α'/13.6.1997): «Βιώσιμη Οικιστική Ανάπτυξη των πόλεων και οικισμών της χώρας και άλλες διατάξεις».

6. Τις οικίες διατάξεις του Ν.2690/1999 (ΦΕΚ 45Α'/1999): «Κύρωση Κώδικα Διοικητικής Διαδικασίας και άλλες διατάξεις».

7. Τα οριζόμενα στην υπ' αριθμ. 19664/20.12.2001 απόφαση του Γενικού Γραμματέα Περιφέρειας Πελοποννήσου «περί Αρμοδιότητος Κρατικού Οργάνου».

8. Τις διατάξεις του Ν.3852/2010 «Νέα Αρχιτεκτονική της Αυτοδιοίκησης και της Αποκεντρωμένης Διοίκησης - Πρόγραμμα Καλλικράτης (ΦΕΚ 87/Α'/2010).

9. Τις διατάξεις του Π.Δ. 139/2010 «Οργανισμός της Αποκεντρωμένης Διοίκησης Πελάσου, Δυτικής Ελλάδας και Ιονίου (ΦΕΚ 232Α'/2010).

10. Την υπ' αριθμ. ΓΓ 15649/1522/1-3-11 (ΦΕΚ 491/Β/31-3-2011) «Μεταβίβαση δικαιώματος υπογραφής "Με

εντολή Γενικού Γραμματέα" στον προϊστάμενο της Γενικής Δ/σης και στους προϊσταμένους των Υπηρεσιών της Γενικής Δ/σης Χωροταξικής και Περιβαλλοντικής Πολιτικής της Αποκεντρωμένης Διοίκησης Πελοποννήσου, Δυτικής Ελλάδος και Ιονίου».

11. Την Τεχνική Έκθεση και το τοπογραφικό και υψομετρικό διάγραμμα κλίμακας 1 : 200, καθορισμού οριογραμμών τμήματος του υδατορέματος που διαρρέει το νότιο τμήμα της περιοχής «Τσέρφου» της Δ.Ε. Τυρού της Δ.Ε. Τυρού του Δήμου Νότιας Κυνουρίας της Περιφερειακής Ενότητας Αρκαδίας, το οποίο συντάχθηκε τον Απρίλιο του 2010 από την Πολιτικό Μηχανικό Κοτσιώνη Βασιλική και ελέγχθηκε και θεωρήθηκε στις 29/1/2013 από την Δ/ση Τεχνικών Έργων της Π.Ε. Αρκαδίας της Περιφέρειας Πελοποννήσου.

12. Τη σύμφωνη γνώμη του Δημοτικού Συμβουλίου του Δήμου Νότιας Κυνουρίας όπως διατυπώθηκε στην υπ' αριθμ. 109/2013 απόφασή του.

13. Τη με αριθμό 30808/2242/10-10-2013 απόφαση της Δ/σης Τεχνικών Έργων της Π.Ε. Αρκαδίας της Περιφέρειας Πελοποννήσου, σχετικά με τον καθορισμό οριογραμμών τμήματος του υδατορέματος που διαρρέει το νότιο τμήμα της περιοχής «Τσέρφου» της Τ.Κ. Τυρού της Δ.Ε. Τυρού του Δήμου Νότιας Κυνουρίας της Περιφερειακής Ενότητας Αρκαδίας, αποφασίζουμε:

Την επικύρωση καθορισμού των οριογραμμών τμήματος του υδατορέματος που διαρρέει το νότιο τμήμα της περιοχής «Τσέρφου» της Τ.Κ. Τυρού της Δ.Ε. Τυρού του Δήμου Νότιας Κυνουρίας της Περιφερειακής Ενότητας Αρκαδίας, οριζομένων με τα σημεία Α1-.....Α22 (Δύση) και Δ1-.....Δ25 (Ανατολή) εκατέρωθεν της βαθειάς γραμμής του υδατορέματος, όπως φαίνεται στο τοπογραφικό και υψομετρικό διάγραμμα κλίμακας 1 : 200 το οποίο συντάχθηκε από την Πολιτικό Μηχανικό Κοτσιώνη Βασιλική σύμφωνα με την Τεχνική Έκθεση που το συνόδευε και ελέγχθηκε και θεωρήθηκε στις 29/1/2013 από την Δ/ση Τεχνικών Έργων της Π.Ε. Αρκαδίας της Περιφέρειας Πελοποννήσου.

Η απόφαση αυτή μαζί με το συνημμένο τοπογραφικό και υψομετρικό διάγραμμα καθορισμού των οριογραμμών να δημοσιευθεί στην Εφημερίδα της Κυβερνήσεως.

Τρίπολη, 8 Νοεμβρίου 2013

Με εντολή Γενικού Γραμματέα

Αποκεντρωμένης Διοίκησης

Ο Γενικός Διευθυντής

Χωροταξικής και Περιβαλλοντικής Πολιτικής

ΔΙΟΝΥΣΙΟΣ ΠΑΝΑΓΙΩΤΟΠΟΥΛΟΣ

ΕΘΝΙΚΟ ΤΥΠΟΓΡΑΦΕΙΟ
Για τεχνικούς λόγους στο σχεδιάγραμμα,
έγινε σμίκρυνση, κατά ποσοστό 32%

ΥΠΟΜΝΗΜΑ

- ΟΡΙΟ ΥΑΡΟΥΕΥΜΑΤΟΣ (ΠΟΛΥΤΩΝΙΚΗ ΟΡΙΘΟΕΠΙΣΤΑΣΗ)
- Δ1 ΣΗΜΕΙΟ ΠΟΛΥΤΩΝΙΚΗΣ ΟΡΙΘΟΕΠΙΣΤΑΣΗΣ
- ΓΡΑΜΜΗ ΠΛΗΜΜΥΡΙΚΗΣ ΠΑΡΟΧΗΣ
- ΒΑΘΙΑ ΓΡΑΜΜΗ ΥΑΡΟΥΕΥΜΑΤΟΣ
- Δ1 ΘΕΣΕΙΣ ΔΙΑΤΟΜΩΝ

ΣΥΝΤΕΤΑΓΜΕΝΕΣ ΣΗΜΕΙΩΝ ΠΟΛΥΤΩΝΙΚΗΣ

ΣΗΜΕΙΟ	ΣΥΝΤΕΤΑΓΜΕΝΕΣ (X)	ΣΥΝΤΕΤΑΓΜΕΝΕΣ (Y)	ΣΗΜΕΙΟ	ΣΥΝΤΕΤΑΓΜΕΝΕΣ (X)	ΣΥΝΤΕΤΑΓΜΕΝΕΣ (Y)
Δ1	X=396464.05	Y=4127686.89	Δ1	X=396457.28	Y=4127690.76
Δ2	X=396468.20	Y=4127693.47	Δ2	X=396458.25	Y=4127692.60
Δ3	X=396472.21	Y=4127703.45	Δ3	X=396459.54	Y=4127700.76
Δ4	X=396472.17	Y=4127707.76	Δ4	X=396460.88	Y=4127701.83
Δ5	X=396473.66	Y=4127710.68	Δ5	X=396464.54	Y=4127706.70
Δ6	X=396475.07	Y=4127717.18	Δ6	X=396465.41	Y=4127708.78
Δ7	X=396476.70	Y=4127720.75	Δ7	X=396465.69	Y=4127718.37
Δ8	X=396477.22	Y=4127723.36	Δ8	X=396467.09	Y=4127721.95
Δ9	X=396483.32	Y=4127731.20	Δ9	X=396469.03	Y=4127732.73
Δ10	X=396485.28	Y=4127734.97	Δ10	X=396474.48	Y=4127735.13
Δ11	X=396485.95	Y=4127737.05	Δ11	X=396488.70	Y=4127751.35
Δ12	X=396489.93	Y=4127741.38	Δ12	X=396495.01	Y=4127759.56
Δ13	X=396495.78	Y=4127746.45	Δ13	X=396499.11	Y=4127761.72
Δ14	X=396502.50	Y=4127758.22	Δ14	X=396501.24	Y=4127767.29
Δ15	X=396505.61	Y=4127761.84	Δ15	X=396502.52	Y=4127772.27
Δ16	X=396507.02	Y=4127765.01	Δ16	X=396505.12	Y=4127778.47
Δ17	X=396507.64	Y=4127770.37	Δ17	X=396509.43	Y=4127781.27
Δ18	X=396508.39	Y=4127772.37	Δ18	X=396513.31	Y=4127785.21
Δ19	X=396511.39	Y=4127775.16	Δ19	X=396514.05	Y=4127787.46
Δ20	X=396514.25	Y=4127779.21	Δ20	X=396520.02	Y=4127791.32
Δ21	X=396515.39	Y=4127781.93	Δ21	X=396522.33	Y=4127793.76
Δ22	X=396519.22	Y=4127782.28	Δ22	X=396525.02	Y=4127793.22
Δ23	X=396523.57	Y=4127780.89			
Δ24	X=396526.68	Y=4127779.17			
Δ25	X=396540.22	Y=4127782.08			

ΤΟ ΠΡΩΤΟΔΕΙΟ ΣΥΣΤΗΜΑ ΣΥΝΤΕΤΑΓΜΕΝΩΝ
ΕΠΙΧΩΜΑΤΩΝ
ΚΕΝΤΡΟ Φ.Σ. 1 : 100.000
ΕΡΜΟΝΗ - ΥΔΡΑ
φ = 370 15'
λ = 00 45'







 GAIA ΤΕΧΝΙΚΩΝ ΜΕΛΕΤΩΝ Ο.Ε. Αγίου Δημητρίου 11 - Τρίπολη 221 00 τηλ: 2710-222800, 241993 - fax: 2710-222800 e-mail: gkatsions@tri.forthnet.gr	
ΣΤΟΙΧΕΙΑ ΕΡΓΟΥ	ΕΡΓΟ : ΟΡΙΟΘΕΤΗΣΗ ΤΜΗΜΑΤΟΣ ΡΕΜΑΤΟΣ ΠΟΥ ΔΙΑΡΡΕΕΙ ΤΟ ΝΟΤΙΟ ΤΜΗΜΑ ΤΗΣ ΠΕΡΙΟΧΗΣ ΤΣΕΡΦΟΥ ΤΟΥ ΔΗΜΟΥ ΤΥΡΟΥ
	ΕΡΓΟΔΟΤΕΣ : ΣΤΑΥΡΟΣ, ΠΑΝΑΓΙΩΤΗΣ, ΙΩΑΝΝΗΣ, ΕΛΕΝΗ, ΕΥΤΕΝΙΑ & ΑΔΑΜΑΝΤΙΑ ΛΑΛΟΥΔΑΚΗ
	ΘΕΣΗ : 'Τσέρφος' εκτός σχεδίου του Τ. Δ Τυρού Δήμου Τυρού Νομού Αρκαδίας
ΥΔΡΑΥΛΙΚΗ - ΥΔΡΟΛΟΓΙΚΗ ΜΕΛΕΤΗ ΟΡΙΟΘΕΤΗΣΗΣ	
ΘΕΜΑ ΣΧΕΔΙΟΥ : ΤΟΠΟΓΡΑΦΙΚΟ & ΥΨΟΜΕΤΡΙΚΟ ΔΙΑΓΡΑΜΜΑ ΟΡΙΟΘΕΤΗΣΗΣ <i>Το παρόν σχέδιο της μελέτης αποτελεί μέρος του σχεδίου : Γενικού Διαγράμματος Διαμερισμού Ποταμίου Α1</i>	
ΟΜΑΔΑ ΜΕΛΕΤΗΣ :	ΒΑΣΙΛΙΚΗ ΚΟΤΣΙΩΝΗ - Πολιτικός Μηχανικός
ΧΡΟΝΟΣ ΜΕΛΕΤΗΣ :	ΑΠΡΙΛΙΟΣ 2010 Κλίμακα : 1 : 200
Σφραγίδα-Υπογραφή :	ΒΑΣΙΛΙΚΗ ΚΟΤΣΙΩΝΗ ΠΟΛΙΤΙΚΟΣ ΜΗΧΑΝΙΚΟΣ Α.Π.Ο. Α.Π.Ο. Ε.Ε. 114358 ΑΓ. ΔΗΜΗΤΡΙΟΥ 11 - ΤΡΙΠΟΛΗ ΤΗΛ: 2710241993 Α.Φ.Μ. 150027710-Α.Ο.Υ.ΤΡΙΠΟΛΗΣ ΤΡΙΠΟΛΗ 23-1-13 ΕΛΛΗΝΙΚΗ ΔΗΜΟΚΡΑΤΙΑ ΠΕΡΙΦΕΡΕΙΑ ΑΡΚΑΔΙΑΣ ΕΛΛΗΝΙΚΟ ΔΗΜΟΚΡΑΤΙΚΟ ΚΑΤΑΣΤΑΣΙΑΣ ΤΕΧΝΙΚΟ ΓΡΑΦΕΙΟ Τηλ: 2710 222800

