



ΕΦΗΜΕΡΙΣ ΤΗΣ ΚΥΒΕΡΝΗΣΕΩΣ

ΤΗΣ ΕΛΛΗΝΙΚΗΣ ΔΗΜΟΚΡΑΤΙΑΣ

ΤΕΥΧΟΣ ΤΕΤΑΡΤΟ

Αρ. Φύλλου 626

9 Δεκεμβρίου 2013

ΠΕΡΙΕΧΟΜΕΝΑ

ΑΠΟΦΑΣΕΙΣ

- Επικύρωση έκθεσης επανακαθορισμού ορίων αιγιαλού και παραλίας στη θέση «ΑΜΜΟΥΔΕΛΙ - ΠΟΤΑΜΟΣ», Δημοτικής Ενότητας Πλωμαρίου, νήσου Λέσβου, Δήμου Λέσβου..... 1
- Μερική άρση της υπ' αριθμ. 2935/15-9-1998 (ΦΕΚ 839/Δ'/1998) απόφασης αναδάσωσης του Δ/ντή Δασών Ν. Χαλκιδικής, επί εκτάσεως 655,00 τ.μ., στη θέση «Κουνουκλιά» στην περιοχή Τ.Κ. Αγ. Παρασκευής, Δήμου Κασσάνδρας, Π.Ε. Χαλκιδικής..... 2

ΑΠΟΦΑΣΕΙΣ

- Αριθμ. 68935/8147 (1)
Επικύρωση έκθεσης επανακαθορισμού ορίων αιγιαλού και παραλίας στη θέση «ΑΜΜΟΥΔΕΛΙ - ΠΟΤΑΜΟΣ», Δημοτικής Ενότητας Πλωμαρίου, νήσου Λέσβου, Δήμου Λέσβου.

Η ΓΕΝΙΚΗ ΓΡΑΜΜΑΤΕΑΣ ΑΠΟΚΕΝΤΡΩΜΕΝΗΣ ΔΙΟΙΚΗΣΗΣ ΑΙΓΑΙΟΥ

Έχοντας υπόψη:

1. Τις διατάξεις του Ν. 2971/2001 (ΦΕΚ 285/τ.Α'/19-12-2001) «Αιγιαλός, παραλία και άλλες διατάξεις» όπως τροποποιήθηκε και ισχύει (και ιδιαίτερα το άρθρο 5 όπως τροποποιήθηκε με το άρθρο 113 του Ν. 3978/2011- ΦΕΚ 137/τ.Α'/16-06-2011).

2. Τις διατάξεις του άρθρου 89 του Π.Δ. 284/88 «Οργανισμός του Υπουργείου Οικονομικών» όπως τροποποιήθηκε και ισχύει.

3. Τις διατάξεις του άρθρου 46 παρ. 21 του Ν.3220/2004 (ΦΕΚ 15/τ.Α'/28-01-2004), δυνάμει των οποίων οι αρμοδιότητες του Υπουργού Οικονομίας και Οικονομικών, οι οποίες ανήκαν ή είχαν μεταβιβαστεί στους Νομάρχες μέχρι την έναρξη λειτουργίας των Νομαρχιακών Αυτοδιοικήσεων και αφορούν θέματα των Υπηρεσιών του Υπουργείου Οικονομίας και Οικονομικών, που εξαιρέθηκαν από την κατάργηση με τις διατάξεις της παρ. 2 του άρθρου 39 του Ν.2218/1994, περιέρχονται στον Γενικό Γραμματέα της Περιφέρειας, εκτός των θεμάτων των Υ.Δ.Ε.

4. Τις διατάξεις του άρθρου 28ο παρ.1 του Ν. 3852/2010 (ΦΕΚ 87 Α'/7-6-2010) «Νέα Αρχιτεκτονική της Αυτοδιοί-

κτης και της Αποκεντρωμένης Διοίκησης - Πρόγραμμα Καλλικράτης».

5. Τις διατάξεις του Π.Δ. 143/2010 (ΦΕΚ 236/τ.Α'/27-12-2010) των Υπουργών Εσωτερικών, Αποκέντρωσης και Ηλεκτρονικής Διακυβέρνησης και Οικονομικών που αφορά στη σύσταση του Οργανισμού της Αποκεντρωμένης Διοίκησης Αιγαίου.

6. Την υπ' αριθμ. 50458/6402/30-10-2012 (ΦΕΚ 3167/τ. Β'/29-11-2012) «Παροχή εξουσιοδότησης υπογραφής πράξεων και εγγράφων «Με εντολή Γενικού Γραμματέα» στον Προϊστάμενο της Γενικής Διεύθυνσης Εσωτερικής Λειτουργίας της Αποκεντρωμένης Διοίκησης Αιγαίου και στους Προϊσταμένους των οργανικών μονάδων αυτής».

7. Την από 21-10-2013 Έκθεση της κατά το άρθρο 3 του Ν.2971/2001 αρμόδιας Επιτροπής περί χάραξης των ορίων αιγιαλού και παραλίας, στη θέση «Άμμουδέλι - Ποταμός», Δημοτικής Ενότητας Πλωμαρίου, νήσου Λέσβου, Δήμου Λέσβου και το κτηματογραφικό - υψομετρικό διάγραμμα του Μιχαήλ Χατζέλλη, Αγρονόμου Τοπογράφου Μηχανικού, κλίμακας 1:500, σε μία (1) πινακίδα, που συντάχθηκε τον Μάιο του 2013, ελέγχθηκε για την ακρίβεια της αποτύπωσης και θεωρήθηκε στις 07 - 10 - 2013 από την Ελένη Μητρίτσα, Π.Ε. Μηχανικών, Τοπογράφο Μηχανικό, Προϊσταμένη της Κτηματικής Υπηρεσίας Λέσβου.

8. Το με Α.Π. Φ.119/276547 Σ.3644/04-09-2013 έγγραφο του ΓΕΕΘΑ, με το οποίο παρέχεται η σύμφωνη γνώμη του, σύμφωνα με τις διατάξεις της παρ. 113 του Ν. 3978/2011, αποφασίζουμε:

Α. Επικυρώνουμε την από 21-10-2013 Έκθεση της κατά το άρθρο 3 του Ν.2971/2001 αρμόδιας Επιτροπής περί χάραξης των ορίων αιγιαλού και παραλίας, στη θέση «Άμμουδέλι - Ποταμός», Δημοτικής Ενότητας Πλωμαρίου, νήσου Λέσβου, Δήμου Λέσβου και το κτηματογραφικό-υψομετρικό διάγραμμα του Μιχαήλ Χατζέλλη, Αγρονόμου Τοπογράφου Μηχανικού, κλίμακας 1:500, σε μία (1) πινακίδα, που συντάχθηκε τον Μάιο του 2013, ελέγχθηκε για την ακρίβεια της αποτύπωσης και θεωρήθηκε στις 07-10-2013 από την Ελένη Μητρίτσα, Π.Ε. Μηχανικών, Τοπογράφο Μηχανικό, Προϊσταμένη της Κτηματικής Υπηρεσίας Λέσβου.

Β. Στο τοπογραφικό αυτό διάγραμμα, η αρμόδια Επιτροπή επανακαθορίζει:

1. Με κόκκινη συνεχή πολυγωνική γραμμή, την οριογραμμή του αιγιαλού, με κορυφές 1, 2, 3, 12, με ακρίβεια στο νέο σύστημα αναφοράς ΕΓΣΑ '87, ταυτιζόμενη

με την οριογραμμή του αρχικού καθορισμού (υπ' αριθμ. 322/27-01-1992 απόφαση, ΦΕΚ 169/τ.Δ'/1992) εκτός από το σημείο 6, το οποίο μετατοπίζεται και διορθώνεται ως προς τη θέση. Το σημείο 12 ταυτίζεται με το σημείο 12 του αρχικού (όμορου) καθορισμένου αιγιαλού (ΦΕΚ 169/τ.Δ'/1992) και το σημείο 1 ταυτίζεται με το σημείο 24 του όμορου καθορισμένου αιγιαλού (υπ' αριθμ. 7200/430/16-03-2007 απόφαση, ΦΕΚ 216/τ.Δ'/2007).

2. Με κίτρινη συνεχή πολυγωνική γραμμή, την οριογραμμή της παραλίας, σε δύο τμήματα, με κορυφές 1', 2', 25' για την εξυπηρέτηση των σκοπών που αναφέρονται στο άρθρο 1 του Ν. 2971/2001, σε ικανή απόσταση από την οριογραμμή αιγιαλού, περιοριζόμενη από το σχέδιο πόλης. Το σημείο 25' ταυτίζεται με το σημείο 12' της αρχικής (όμορης) καθορισμένης παραλίας (ΦΕΚ 169/τ.Δ'/1992).

3. Καθορίζεται η οριογραμμή του παλαιού αιγιαλού με μπλε πολυγωνική γραμμή και με σημεία 61'' ως 62'', όπου 62'' ταυτίζεται με το σημείο 1 του αιγιαλού και το σημείο 61'' ταυτίζεται με το σημείο 61'' του όμορου παλαιού αιγιαλού (ΦΕΚ 216/τ.Δ'/2007). Στο υπόλοιπο τμήμα δεν υπάρχει παλαιός αιγιαλός.

4. Η εξάρτηση έγινε σύμφωνα με το ελληνικό Γεωδαιτικό Σύστημα Αναφοράς (ΕΓΣΑ '87).

5. Μετά το σημείο 12 του αιγιαλού ισχύει ο αρχικός καθορισμός (ΦΕΚ 169/τ.Δ'/1992).

Η απόφαση αυτή μαζί με την έκθεση της Επιτροπής και το τοπογραφικό διάγραμμα να δημοσιευθούν στην Εφημερίδα της Κυβερνήσεως.

Μυτιλήνη, 26 Νοεμβρίου 2013

Με εντολή Γενικής Γραμματέως

Αποκεντρωμένης Διοίκησης

Η Γενική Διευθύντρια Εσωτερικής Λειτουργίας

ΒΑΣΙΛΙΚΗ ΜΠΑΛΑΣΚΑ

Έκθεση της Επιτροπής της παρ. 1 του άρθρου 3 του Ν.2971/2001, χωρικής αρμοδιότητας Δήμου Λέσβου, για τον επανακαθορισμό αιγιαλού και παραλίας, που αφορά τη θέση «Αμμουδέλι - Ποταμός», Δ.Ε. Πλωμαρίου, Δήμου Λέσβου.

Στη Μυτιλήνη την 21-10-2013 η Επιτροπή καθορισμού αιγιαλού και παραλίας του άρθρου 3 του Ν.2971/2001 (ΦΕΚ 285/τ.Α'/19-12-2001) «Αιγιαλός, παραλία και άλλες διατάξεις», που συγκροτήθηκε με την Α.Π. 46769/4669/20-9-2013 απόφαση του Γενικού Γραμματέα της Αποκεντρωμένης Διοίκησης Αιγαίου, αποτελείται από τους:

1. Ελένη Μητρίτσα, ΠΕ/Β Τοπογράφο Μηχανικό, Προϊσταμένη της Κτηματικής Υπηρεσίας Λέσβου, ως Πρόεδρος,

2. Μαριάνθη Στυλιανίδου, ΠΕ/Γ Τοπογράφο Μηχανικό, υπάλληλο του Δήμου Λέσβου, ως μέλος,

3. Νικόλαο Γρηγορέλλη, Υποπλοίαρχο Λ.Σ., νόμιμο αναπληρωτή του Λιμενάρχη Μυτιλήνης, ως μέλος,

4. Θεοδώρα Ζαφειρίου - Βέρρου ΠΕ/Γ Πολιτικό Μηχανικό, Προϊσταμένη της Δνσης Υπηρεσίας Δόμησης του Δήμου Λέσβου, ως μέλος,

5. Ιωάννη Καρατζά, ΠΕ/Β Πολιτικό Μηχανικό, Προϊστάμενο της Διεύθυνσης Περιβάλλοντος και Χωρικού Σχεδιασμού Βορείου Αιγαίου της Αποκεντρωμένης Διοίκησης Αιγαίου, ως μέλος, και γραμματέα τον Γεώργιο Καραγιάννη, ΠΕ/Β Μηχανικών, υπάλληλο της Κτηματικής Υπηρεσίας Λέσβου, αφού συγκλήθηκε με την Α.Π.

2949/18-10-2013 πρόσκληση της Προέδρου της, συνεδρίασε στο γραφείο της Κτηματικής Υπηρεσίας Νομού Λέσβου και εξέτασε την εν θέματι υπόθεση.

Η Επιτροπή λαμβάνοντας υπόψη:

1) Την αριθμ. 322/27-1-1992 απόφαση Νομάρχη Λέσβου με την οποία καθορίστηκε ο αιγιαλός και η παραλία στη θέση Αμμουδέλι Πλωμαρίου (ΦΕΚ 169/Δ'/1992).

2) Τις από 14-6-2013 και 4-9-2013 αιτήσεις του Ιωάννη Γιαννουνέλη του Βασιλείου με τις οποίες ζητήθηκε η κατάργηση της ζώνης παραλίας.

3) Το Α.Π. 1689/4-7-2013 έγγραφο της Κτηματικής Υπηρεσίας Λέσβου προς ΓΕΕΘΑ.

4) Την Φ.119/276547/Σ.3644/4-9-2013 σύμφωνη γνώμη του ΓΕΕΘΑ για τον εν θέματι επανακαθορισμό χωρίς παρατηρήσεις.

5) Το κτηματογραφικό-υψομετρικό διάγραμμα του Μιχάλη Χατζέλλη, Τοπογράφου Μηχανικού, κλίμακας 1:500, σε μια (1) πινακίδα, που συντάχθηκε το Μάιο του 2013, ελέγχθηκε για την ακρίβεια της αποτύπωσης και θεωρήθηκε στις 7-10-2013 από την Ελένη Μητρίτσα, ΠΕ/Β Μηχανικών, Τοπογράφο Μηχανικό, Προϊσταμένη της Κτηματικής Υπηρεσίας Λέσβου.

6) Την αρ. 143/2011 Απόφαση Διοικητικού Πρωτοδικείου Μυτιλήνης, η οποία ακυρώνει την άρνηση της Διοίκησης να άρει την αναγκαστική απαλλοτρίωση που επιβλήθηκε σε βάρος της ιδιοκτησίας του προσφεύγοντος Ιωάννη Γιαννουνέλλη με το ΦΕΚ 753/1991/Δ (κοινόχρηστος χώρος ΚΧ 222Α) και αναπέμπει στη Διοίκηση να προβεί στη νόμιμη ενέργεια άρσης της εν λόγω απαλλοτρίωσης.

7) Ότι υφίσταται το σχέδιο πόλης Πλωμαρίου Λέσβου, θέση «Ποταμός» (ΦΕΚ 753/1991/Δ), ένα όριο του οποίου είναι ο κοινόχρηστος χώρος του ΚΧ 222Α.

8) Ότι στο συγκεκριμένο παραλιακό χώρο προϋφίσταται η παραλιακή επαρχιακή οδός Πλωμαρίου-Μελίντας ως έξοδος της πόλης του Πλωμαρίου στο όριο του υφιστάμενου λιμένα Πλωμαρίου.

9) Ότι η αρχική αποτύπωση έγινε σε παλαιό σύστημα αναφοράς ΗΑΤΤ το έτος 1992.

10) Τα στοιχεία καθορισμού αιγιαλού και παραλίας όπως ορίζονται λεπτομερώς στο άρθρο 9 του Ν.2971/2001 (ΦΕΚ 285/τ.Α'/19-12-2001) «Αιγιαλός, παραλία και άλλες διατάξεις» ήτοι:

α) Τη γεωμορφολογία του εδάφους, δηλαδή ότι η ακτή είναι διαμορφωμένο πρανές.

β) Το γεγονός ότι δεν υπάρχουν παράκτιοι φυσικοί πόροι.

γ) Ότι η ακτή επηρεάζεται από ανέμους νότιους, νοτιοδυτικούς, με συνήθη μέγιστη ένταση 7-8 μποφόρ,

δ) Τη μορφολογία του πυθμένα, ο οποίος είναι ομαλός και κροκαλώδης.

ε) Ότι το ανάπτυγμα του κυματισμού μπορεί να φτάσει τα 4 μέτρα,

στ) Ότι εκεί προϋφίσταται η παραλιακή επαρχιακή οδός Πλωμαρίου-Μελίντας.

ζ) Ότι η περιοχή βρίσκεται στο όριο του σχεδίου πόλης του Πλωμαρίου, θέση «Ποταμός»,

η) Ότι δεν υπάρχουν γνωστά δημόσια κτήματα στην περιοχή,

θ) Ότι η περιοχή δεν έχει κυρηχθεί υπό κτηματογράφηση, επανακαθορίζει:

1. Με κόκκινη συνεχή πολυγωνική γραμμή, την οριογραμμή του αιγιαλού με κορυφές 1, 2, 3... 12, με ακρίβεια στο νέο σύστημα αναφοράς ΕΓΣΑ '87, ταυτιζόμενη-με

την οριογραμμή του αρχικού καθορισμού (αρ. 322/27-1-1992 απόφαση, ΦΕΚ 169/Δ'/1992) εκτός από το σημείο 6, το οποίο μετατοπίζεται και διορθώνεται ως προς τη θέση. Το σημείο 12 ταυτίζεται με το σημείο 12 του αρχικού (όμορου) καθορισμένου αιγιαλού (ΦΕΚ 169/Δ'/1992) και το σημείο 1 ταυτίζεται με το σημείο 24 του όμορου καθορισμένου αιγιαλού (αρ. 7200/430/16-3-2007 Απόφαση, ΦΕΚ 216/Δ'/2007).

2. Με κίτρινη συνεχή πολυγωνική γραμμή, την οριογραμμή της παραλίας, σε δύο τμήματα, με κορυφές 1', 2', 25' για την εξυπηρέτηση των σκοπών που αναφέρονται στο άρθρο 1 του Ν.2971/2001, σε ικανή απόσταση από την οριογραμμή αιγιαλού, περιοριζόμενη από το σχέδιο πόλης. Το σημείο 25' ταυτίζεται με το σημείο 12' της αρχικής (όμορης) καθορισμένης παραλίας (ΦΕΚ 169/Δ'/1992).

3. Καθορίζεται η οριογραμμή του παλαιού αιγιαλού με μπλε πολυγωνική γραμμή και με σημεία 61'' ως 62'',

όπου 62'' ταυτίζεται με το σημείο 1 του αιγιαλού και το σημείο 61'' ταυτίζεται με το σημείο 61'' του όμορου παλαιού αιγιαλού (ΦΕΚ 216/Δ'/2007). Στο υπόλοιπο τμήμα δεν υπάρχει παλαιός αιγιαλός.

4. Η εξάρτηση έγινε στο Ελληνικό Γεωδαιτικό Σύστημα Αναφοράς (ΕΓΣΑ' 87).

5. Μετά το σημείο 12 του αιγιαλού ισχύει ο αρχικός καθορισμός (ΦΕΚ 169/Δ'/1992).

Η Επιτροπή

Η Πρόεδρος

ΕΛΕΝΗ ΜΗΤΡΙΤΣΑ


Τα Μέλη

ΜΑΡΙΑΝΘΗ ΣΤΥΛΙΑΝΙΔΟΥ

ΝΙΚΟΛΑΟΣ ΓΡΗΓΟΡΕΛΛΗΣ

ΘΕΟΔΩΡΑ ΖΑΦΕΙΡΙΟΥ-ΒΕΡΡΟΥ

ΙΩΑΝΝΗΣ ΚΑΡΑΤΖΑΣ

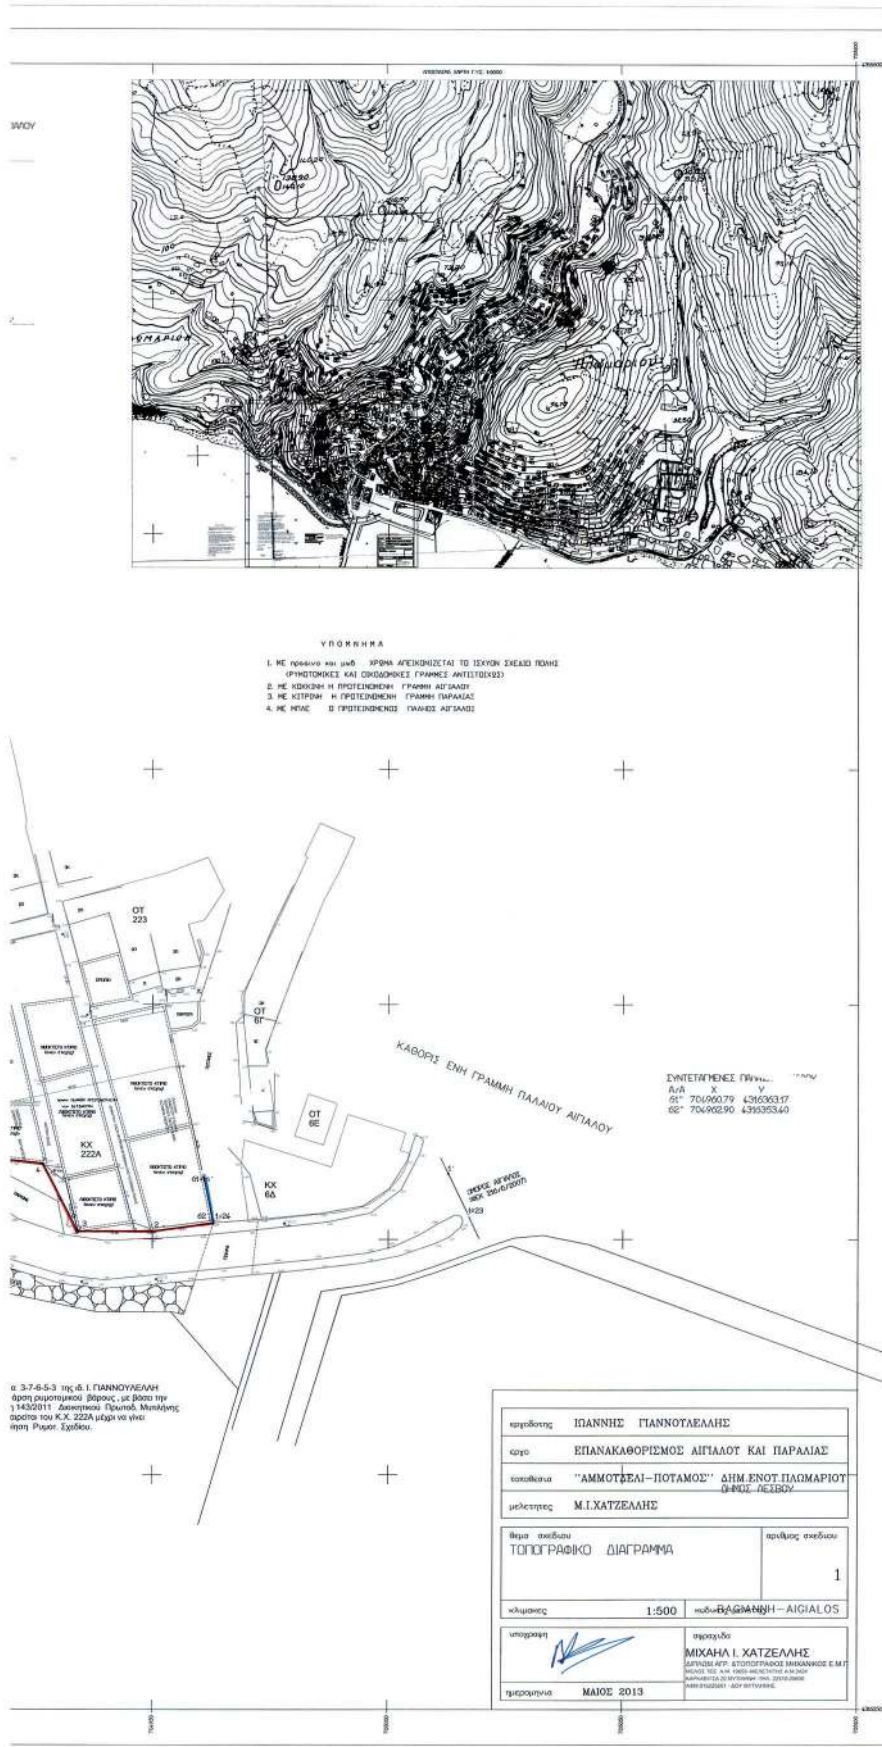

Αριθμ. 49533

(2)

Μερική άρση της υπ' αριθμ. 2935/15-9-1998 (ΦΕΚ 839/Δ'/1998) απόφασης αναδάσωσης του Δ/ντή Δασών Ν. Χαλκιδικής, επί εκτάσεως 655,00 τ.μ., στη θέση «Κουνουκλιά» στην περιοχή Τ.Κ. Αγ. Παρασκευής, Δήμου Κασσάνδρας, Π.Ε. Χαλκιδικής.

Ο ΓΕΝΙΚΟΣ ΓΡΑΜΜΑΤΕΑΣ ΑΠΟΚΕΝΤΡΩΜΕΝΗΣ
ΔΙΟΙΚΗΣΗΣ ΜΑΚΕΔΟΝΙΑΣ - ΘΡΑΚΗΣ

Έχοντας υπόψη:

1. Τις δ/ξεις του Ν. 2503/97 (ΦΕΚ 107/1997 τ.Α') «Διοίκηση, Οργάνωση, Στελέχωση της Περιφέρειας, ρύθμιση θεμάτων για την τοπική αυτοδιοίκηση».

2. Τις διατάξεις του Ν. 3852/2010 (ΦΕΚ 87/Α/7-6-2010) «Νέα Αρχιτεκτονική της Αυτοδιοίκησης και της Αποκεντρωμένης Διοίκησης - Πρόγραμμα Καλλικράτης».

3. Το υπ' αριθ. Π.Δ. 142/2010 (ΦΕΚ Α'/2010) «Οργανισμός της Αποκεντρωμένης Διοίκησης Μακεδονίας Θράκης».

4. Τις διατάξεις του Ν. 3861/2010 (ΦΕΚ 112/Α/13-7-2010) «Ενίσχυση της διαφάνειας με την υποχρεωτική ανάρτηση νόμων και πράξεων των κυβερνητικών, διοικητικών και αυτοδιοικητικών οργάνων στο διαδίκτυο «Πρόγραμμα Διαύγεια» και άλλες διατάξεις».

5. Τις διατάξεις του άρθρου 117 παρ. 3 του Συντάγματος.

6. Την υπ' αριθ. 160417/1180/8-7-1980 εγκύκλιο διαταγή του Υφυπουργού Γεωργίας «Οδηγίες για τις αναδασωτέες εκτάσεις».

7. Τις διατάξεις της παρ. 2 του άρθρου 21 του Ν. 3208/2003 «Οι εκτάσεις των περιπτώσεων α', δ' και ε' της παραγράφου 6 του άρθρου 3 του Ν. 998/79, καθώς και οι εκτάσεις που κρίθηκαν από τις επιτροπές της παραγράφου 3 του άρθρου 10 του ίδιου νόμου ως μη δασικές, δεν υπάγονται στις διατάξεις του Δασικού Κώδικα, τυχόν δε αποφάσεις με τις οποίες οι εν λόγω εκτάσεις κηρύχθηκαν αναδασωτέες ή επεβλήθησαν διοικητικές ποινές προστίμου ή ειδικής αποζημίωσης, κατά τις διατάξεις των άρθρων 29 του Ν. 2081/1992 (ΦΕΚ 154 Α') και 45 του Ν.2145/1993 (ΦΕΚ 88Α'), αντίστοιχα, αίρονται υποχρεωτικά, με πράξη του αρμοδίου οργάνου».

8. Τις διατάξεις της παραγράφου 4 που προστέθηκε στο άρθρο 44 Ν.998/79 με την παρ. 3 του άρθρου 36 του Ν.3698/2008 (ΦΕΚ 198/Α/2-10-2008) «Ρυθμίσεις θεμάτων κτηνοτροφίας και άλλες διατάξεις», σύμφωνα με την οποία για την άρση απόφασης αναδάσωσης του άρθρου 44 Ν. 998/79 απαιτείται απόφαση της Α/βάθμιας Επιτροπής Επίλυσης Δασικών Αμφισβητήσεων της παρ. 3 του άρθρου 10 του Ν. 998/79.

9. Την υπ' αριθ. 97870/2248/7-5-2009 εγκύκλιο διαταγή του Υπουργού Αγροτικής Ανάπτυξης και Τροφίμων «Οδηγίες για την εφαρμογή του άρθρου 36 Ν.3698/2008»

10. Την υπ' αριθ. 2935/15-9-1998 (ΦΕΚ 839/Δ'/1998) απόφαση Δ/ντή Δασών Ν. Χαλκιδικής «Κήρυξη αναδασωτέας έκτασης εμβαδού 10753,881 στρεμ. σε περιοχές Κοινοτήτων Αγίας Παρασκευής και Πευκοχωρίου Ν. Χαλκιδικής» λόγω καταστροφής της από πυρκαγιά.

11. Την υπ' αριθμό 2/2013 ομόφωνη απόφαση της Πρωτοβάθμιας Επιτροπής Επίλυσης Δασικών Αμφισβητήσεων Ν. Χαλκιδικής, με την οποία αποφασίζει υπέρ της επί μέρους άρσης αναδάσωσης στην θέση «Κουνουκλιά» περιοχής Τ.Κ. Αγ. Παρασκευής του Δήμου Κασσάνδρας Π.Ε. Χαλκιδικής, για έκταση 655,00 τ.μ., διότι αυτή δεν ήταν ποτέ δάσος ή δασική.

12. Την υπ' αριθμ. 12319/17-6-2013 θετική εισήγηση της Δ/σης Δασών Χαλκιδικής με την οποία διαβιβάσθηκε η υπ'αριθ. 10044/3-6-2013 πρόταση του Δασαρχείου Κασσάνδρας μαζί με τον διαμορφωθέντα σχετικό φάκελο, αποφασίζουμε:

Αίρουμε μερικώς σύμφωνα με τις διατάξεις του άρθρου 44 του Ν. 998/79 όπως τροποποιήθηκε και ισχύει, την αναδάσωση που κηρύχθηκε με την υπ' αριθ. 2935/15-9-1998 (ΦΕΚ 839/Δ'/1998) απόφαση Δ/ντή Δασών Ν. Χαλκιδικής «Κήρυξη αναδασωτέας έκτασης εμβαδού 10753,881 στρεμ. σε περιοχές Κοινοτήτων Αγίας Παρασκευής και Πευκοχωρίου Ν. Χαλκιδικής» κατά το τμήμα αυτής εμβαδού 655,00 τ.μ. στην θέση «Κουνουκλιά» περιοχής Τ.Κ. Αγ. Παρασκευής του Δήμου Κασσάνδρας Π.Ε. Χαλκιδικής, λόγω «πλάνης περί τα πραγματικά δεδομένα».

Το εν λόγω τμήμα απεικονίζεται με στοιχεία κορυφών 1, 2, 3, 4, 5, 6, 1 στο από 3-6-2013 τοπογραφικό διάγραμμα του Τσαλικίδη Μιχαήλ, Δασολόγου του Δασαρχείου Κασσάνδρας, με κλίμακα 1:1.000 και προσδιορίζονται στο σύστημα ΕΓΣΑ'87 με τις κάτωθι συντεταγμένες κορυφών :

	Χ	Ψ
1	465927.84	4419150.24
2	465939.92	4419144.63
3	465946.59	4419145.98
4	465961.57	4419135.82
5	465971.30	4419148.80
6	465936.21	4419168.48

Στο ως άνω τοπογραφικό περιέχεται απόσπασμα προσανατολιστικού χάρτη κλίμακας 1:50.000 και αποτελεί αναπόσπαστο στοιχείο της παρούσας

Η απόφαση αυτή να δημοσιευθεί στην Εφημερίδα της Κυβερνήσεως.

Θεσσαλονίκη, 28 Νοεμβρίου 2013

Ο Γενικός Γραμματέας Αποκεντρωμένης Διοίκησης
ΑΘΑΝΑΣΙΟΣ ΚΑΡΟΥΝΤΖΟΣ

Τοπογραφικό διάγραμμα έκτασης που προτείνεται για άρση
κήρυξης αναδασωτέας
Ε= 655τμ Δ.Θ. Κουνουκιά, τ.κ.. Αγ. Παρασκευής,
Δήμου Κασσάνδρας
κλίμακα 1: 1.000

ΚΛΙΜΑΚΑ 1:1.000



X1=465927.84	Y1=4419150.24
X2=465939.92	Y2=4419144.63
X3=465946.59	Y3=4419145.98
X4=465961.57	Y4=4419135.82
X5=465971.30	Y5=4419148.80
X6=465936.21	Y6=4419168.48

ΧΑΡΤΗΣ ΠΡΟΣΑΝΑΤΟΛΙΣΜΟΥ



ΕΘΝΙΚΟ ΤΥΠΟΓΡΑΦΕΙΟ

Για τεχνικούς λόγους στο σχεδιάγραμμα,
έγινε σμίκρυνση, κατά ποσοστό 92%

Κασσανδρεία, 03-06-2013 ΕΛΕΓΧΘΗΚΕ

Ο Συντάκτης Δασολόγος Ο Δασάρχης Κασσάνδρας

ΘΕΩΡΗΘΗΚΕ ΚΑΙ ΕΛΕΓΧΘΗΚΕ

Ο Α/Α Δ/της Δασών

ΘΕΩΡΗΘΗΚΕ

Ο Γεν. Γραμ. Α.Δ.Μ.Θ.

Τσαλικίδης Μιχαήλ
Δασολόγος με Δ' βαθμό

Δουλκερίδης Κων/νος
Δασολόγος με Β' βαθμό

Καψάλης Γεώργιος
Δασολόγος με Β βαθμό

Αθανάσιος Καρούντζος

ΕΘΝΙΚΟ ΤΥΠΟΓΡΑΦΕΙΟ**ΕΦΗΜΕΡΙΣ ΤΗΣ ΚΥΒΕΡΝΗΣΕΩΣ****ΤΙΜΗ ΠΩΛΗΣΗΣ ΦΥΛΛΩΝ ΤΗΣ ΕΦΗΜΕΡΙΔΑΣ ΤΗΣ ΚΥΒΕΡΝΗΣΕΩΣ****Σε έντυπη μορφή:**

- Για τα Φ.Ε.Κ. από 1 έως 16 σελίδες σε 1 € προσαυξανόμενη κατά 0,20 € για κάθε επιπλέον οκτασέλιδο ή μέρος αυτού.
- Για τα φωτοαντίγραφα Φ.Ε.Κ. σε 0,15 € ανά σελίδα.

Σε μορφή DVD/CD:

Τεύχος	Ετήσια έκδοση	Τριμηνιαία έκδοση	Μηνιαία έκδοση	Τεύχος	Ετήσια έκδοση	Τριμηνιαία έκδοση	Μηνιαία έκδοση
Α'	150 €	40 €	15 €	Α.Α.Π.	110 €	30 €	-
Β'	300 €	80 €	30 €	Ε.Β.Ι.	100 €	-	-
Γ'	50 €	-	-	Α.Ε.Δ.	5 €	-	-
Υ.Ο.Δ.Δ.	50 €	-	-	Δ.Δ.Σ.	200 €	-	20 €
Δ'	110 €	30 €	-	Α.Ε.-Ε.Π.Ε.	-	-	100 €

- Η τιμή πώλησης μεμονωμένων Φ.Ε.Κ. σε μορφή cd-rom από εκείνα που διατίθενται σε ψηφιακή μορφή και μέχρι 100 σελίδες, σε 5 € προσαυξανόμενη κατά 1 € ανά 50 σελίδες.

ΕΤΗΣΙΕΣ ΣΥΝΔΡΟΜΕΣ Φ.Ε.Κ.

Τεύχος	Έντυπη μορφή	Τεύχος	Έντυπη μορφή	Τεύχος	Έντυπη μορφή
Α'	225 €	Δ'	160 €	Α.Ε.-Ε.Π.Ε.	2.250 €
Β'	320 €	Α.Α.Π.	160 €	Δ.Δ.Σ.	225 €
Γ'	65 €	Ε.Β.Ι.	65 €	Α.Σ.Ε.Π.	70 €
Υ.Ο.Δ.Δ.	65 €	Α.Ε.Δ.	10 €	Ο.Π.Κ.	-

- Το τεύχος Α.Σ.Ε.Π. (έντυπη μορφή) θα αποστέλλεται σε συνδρομητές ταχυδρομικά, με την επιβάρυνση των 70 €, ποσό το οποίο αφορά τα ταχυδρομικά έξοδα.

- Η καταβολή γίνεται σε όλες τις Δημόσιες Οικονομικές Υπηρεσίες (Δ.Ο.Υ.). Το πρωτότυπο διπλότυπο (έγγραφο αριθμ. πρωτ. 9067/28.2.2005 2η Υπηρεσία Επιτρόπου Ελεγκτικού Συνεδρίου) με φροντίδα των ενδιαφερομένων, πρέπει να αποστέλλεται ή να κατατίθεται στο Εθνικό Τυπογραφείο (Καποδιστρίου 34, Τ.Κ. 104 32 Αθήνα).
- Σημειώνεται ότι φωτοαντίγραφα διπλοτύπων, ταχυδρομικές Επιταγές για την εξόφληση της συνδρομής, δεν γίνονται δεκτά και θα επιστρέφονται.
- Οι οργανισμοί τοπικής αυτοδιοίκησης, τα νομικά πρόσωπα δημοσίου δικαίου, τα μέλη της Ένωσης Ιδιοκτητών Ημερησίου Τύπου Αθηνών και Επαρχίας, οι τηλεοπτικοί και ραδιοφωνικοί σταθμοί, η Ε.Σ.Η.Ε.Α, τα τριτοβάθμια συνδικαλιστικά όργανα και οι τριτοβάθμιες επαγγελματικές ενώσεις δικαιούνται έκπτωσης πενήντα τοις εκατό (50%) επί της ετήσιας συνδρομής.
- Το ποσό υπέρ Τ.Α.Π.Ε.Τ. (5% επί του ποσού συνδρομής), καταβάλλεται ολόκληρο (Κ.Α.Ε. 3512) και υπολογίζεται πριν την έκπτωση.
- Στην Ταχυδρομική συνδρομή του τεύχους Α.Σ.Ε.Π. δεν γίνεται έκπτωση.

Πληροφορίες για δημοσιεύματα που καταχωρίζονται στα Φ.Ε.Κ. στο τηλ.: 210 5279000.

Φωτοαντίγραφα παλαιών Φ.Ε.Κ.: τηλ.: 210 8220885.

Τα φύλλα όλων των τευχών της Εφημερίδας της Κυβερνήσεως διατίθενται δωρεάν σε ηλεκτρονική μορφή από την ιστοσελίδα του Εθνικού Τυπογραφείου (www.et.gr)

Ηλεκτρονική Διεύθυνση: <http://www.et.gr> - e-mail: webmaster.et@et.gr

ΟΙ ΥΠΗΡΕΣΙΕΣ ΕΞΥΠΗΡΕΤΗΣΗΣ ΠΟΛΙΤΩΝ ΛΕΙΤΟΥΡΓΟΥΝ ΚΑΘΗΜΕΡΙΝΑ ΑΠΟ 08:00 ΜΕΧΡΙ 13:30



* 0 4 0 0 6 2 6 0 9 1 2 1 3 0 0 0 8 *

ΑΠΟ ΤΟ ΕΘΝΙΚΟ ΤΥΠΟΓΡΑΦΕΙΟ

ΚΑΠΟΔΙΣΤΡΙΟΥ 34 * ΑΘΗΝΑ 104 32 * ΤΗΛ. 210 52 79 000 * FAX 210 52 21 004