



ΕΦΗΜΕΡΙΣ ΤΗΣ ΚΥΒΕΡΝΗΣΕΩΣ

ΤΗΣ ΕΛΛΗΝΙΚΗΣ ΔΗΜΟΚΡΑΤΙΑΣ

ΤΕΥΧΟΣ ΤΕΤΑΡΤΟ

Αρ. Φύλλου 642

13 Δεκεμβρίου 2013

ΠΕΡΙΕΧΟΜΕΝΑ

ΑΠΟΦΑΣΕΙΣ

- Επικύρωση καθορισμού οριογραμμών τμημάτων ρεμάτων στα πλαίσια του έργου: «Οριοθέτηση ρεμάτων 6ης Πολεοδομικής Ενότητας του Δήμου Ηγουμενίτσας» στη Δ.Κ. Ηγουμενίτσας, Δ.Ε. Ηγουμενίτσας, Δήμου Ηγουμενίτσας, Π.Ε. Θεσπρωτίας, Περιφέρειας Ηπείρου..... 1
- Κήρυξη ως αναδασωτέου δημόσιου δάσους εμβαδού 4,997 στρ. στη θέση « Αμφιθέα» περιφέρειας Δ.Κ. Λαμιέων, Δήμου Λαμιέων, του Νομού Φθιώτιδας..... 2
- Κήρυξη ως αναδασωτέας έκτασης εμβαδού 1,203 στρεμμάτων στη: θέση «Σκορπονέρια ή Γάντζα» περιοχής Τ.Κ. Κόκκινου, ΔΕ Ακραϊφνίας του Δήμου Ορχομενού Π.Ε. Βοιωτίας..... 3
- Κήρυξη ως αναδασωτέας εκτάσεως εμβαδού 810,29 τετραγωνικών μέτρων που βρίσκεται στη θέση «Μύρτος» Τοπικής Κοινότητας Διβαρατών Δημοτικής Ενότητας Πυλαρέων Δήμου Κεφαλλονιάς Π.Ε. Κεφ/νιάς»..... 4

ΑΠΟΦΑΣΕΙΣ

- Αριθμ. 46699/1201 (1)
Επικύρωση καθορισμού οριογραμμών τμημάτων ρεμάτων στα πλαίσια του έργου: «Οριοθέτηση ρεμάτων 6ης Πολεοδομικής Ενότητας του Δήμου Ηγουμενίτσας» στη Δ.Κ. Ηγουμενίτσας, Δ.Ε. Ηγουμενίτσας, Δήμου Ηγουμενίτσας, Π.Ε. Θεσπρωτίας, Περιφέρειας Ηπείρου.

Η ΓΕΝΙΚΗ ΓΡΑΜΜΑΤΕΑΣ ΑΠΟΚΕΝΤΡΩΜΕΝΗΣ
ΔΙΟΙΚΗΣΗΣ ΗΠΕΙΡΟΥ-ΔΥΤΙΚΗΣ ΜΑΚΕΔΟΝΙΑΣ

Έχοντας υπόψη:

1. Τον Ν. 3852/2010 (ΦΕΚ 87Α) «Νέα Αρχιτεκτονική της Αυτοδιοίκησης και της Αποκεντρωμένης Διοίκησης - Πρόγραμμα Καλλικράτης».
2. Το Π.Δ. 141/2010 (ΦΕΚ 234Α) «Οργανισμός της Αποκεντρωμένης Διοίκησης Ηπείρου-Δυτικής Μακεδονίας».
3. Το Ν. 3010/2002 (ΦΕΚ 91Α) «Εναρμόνιση του Ν. 1650/1986 με τις Οδηγίες 97/11 Ε.Ε. και 96/61 Ε.Ε., διαικασία οριοθέτησης και ρυθμίσεις θεμάτων για τα υδατορέματα και άλλες διατάξεις» και ειδικότερα τις διατάξεις του άρθρου 5 αυτού, όπως ισχύει.

4. Το απόσπασμα από το πρακτικό με αριθμό 8/2012 (αρ. απόφασης 97/2012) συνεδρίασης του Δημοτικού Συμβουλίου του Δήμου Ηγουμενίτσας, με το οποίο το Δημοτικό Συμβούλιο αποφάσισε ομόφωνα την παραλαβή και ανάρτηση της μελέτης με τίτλο «Υδρολογική,υδραυλική και περιβαλλοντική μελέτη ρεμάτων 6ης Πολεοδομικής Ενότητας Δήμου Ηγουμενίτσας», η οποία ανατέθηκε με την αρ. πρ. 26/30-1-2012 απόφαση της Οικονομικής Επιτροπής του Δήμου Ηγουμενίτσας και εκπονήθηκε από τους μελετητές Κ. Κοτσώνη, τοπογράφο μηχανικό και Δ. Γαρίδη, γεωλόγο.

5. Τα Διαγράμματα οριοθέτησης και διευθέτησης των ρεμάτων και την Υδραυλική Μελέτη με τα υδρολογικά και υδραυλικά στοιχεία των ρεμάτων, που εστάλησαν με το αρ. πρ. 63595/2615/31-10-2012 έγγραφο του Τμήματος Περιβαλλοντικού και Χωρικού Σχεδιασμού της Διεύθυνσης Περιβάλλοντος και Χωρικού Σχεδιασμού Ηπείρου της Α.Δ.Η.-Δ.Μ., τα οποία συντάχθηκαν από τους μελετητές Κ.Κοτσώνη, τοπογράφο μηχανικό και Δ. Γαρίδη, γεωλόγο και ελέγχθηκαν και θεωρήθηκαν από την Τεχνική Υπηρεσία του Δήμου Ηγουμενίτσας και από την Περιφέρεια Ηπείρου.

6. Την υπ' αριθμ. 1349/36/28-2-2013 απόφαση Γενικού Γραμματέα Αποκ/νης Διοίκησης Ηπείρου - Δυτ. Μακεδονίας με θέμα: Έγκριση περιβαλλοντικών όρων (ΑΕΠΟ) που αφορά υλοποίηση του έργου: «Οριοθέτηση ρεμάτων 6ης Πολεοδομικής Ενότητας του Δήμου Ηγουμενίτσας», με φορέα του έργου τον Δήμο Ηγουμενίτσας, στη Δ.Κ. Ηγουμενίτσας Δήμου Ηγουμενίτσας, Π.Ε. Θεσπρωτίας, Περιφέρειας Ηπείρου.


7. Το υπ' αριθμ. 17473/25-7-2013 έγγραφο της Τεχνικής Υπηρεσίας του Δήμου Ηγουμενίτσας σε απάντηση στο υπ' αριθμ. 31627/811/20-6-2013 έγγραφο της Υπηρεσίας μας.

8. Η οριοθέτηση των ρεμάτων γίνεται στα πλαίσια του έργου: «Οριοθέτηση ρεμάτων 6ης Πολεοδομικής Ενότητας του Δήμου Ηγουμενίτσας» στη Δ.Κ. Ηγουμενίτσας, Δ.Ε. Ηγουμενίτσας, Δήμου Ηγουμενίτσας, Π.Ε. Θεσπρωτίας, Περιφέρειας Ηπείρου, αποφασίζουμε:

Επικυρώνουμε τις οριογραμμές τμημάτων των ρεμάτων 6ης Πολεοδομικής Ενότητας του Δήμου Ηγουμενίτσας μήκους 446.96μ. σε ότι αφορά τη φυσική κοίτη του ρέματος Λεκάνης Λ1, 622.42μ. σε ότι αφορά τη φυσική κοίτη του ρέματος Λεκάνης Λ2 και 860.37 μ. σε ότι αφορά τη διευθετημένη κοίτη του ρέματος Λεκάνης Λ2, όπως αυτές περιγράφονται στη μελέτη οριοθέτησης των ρεμάτων και αποτυπώνονται στην από τον Ιούνιο

Η φυσική κοίτη η οποία έχει μπαζωθεί να μείνει αδόμητη.
Η απόφαση αυτή μαζί με τη συνημμένη οριζοντιογρα-
φία να δημοσιευθεί στην Εφημερίδα της Κυβερνήσεως.

Η Γενική Γραμματέας
Αποκεντρωμένης Διοίκησης
ΒΑΣΙΛΙΚΗ ΕΥΤΑΞΑ

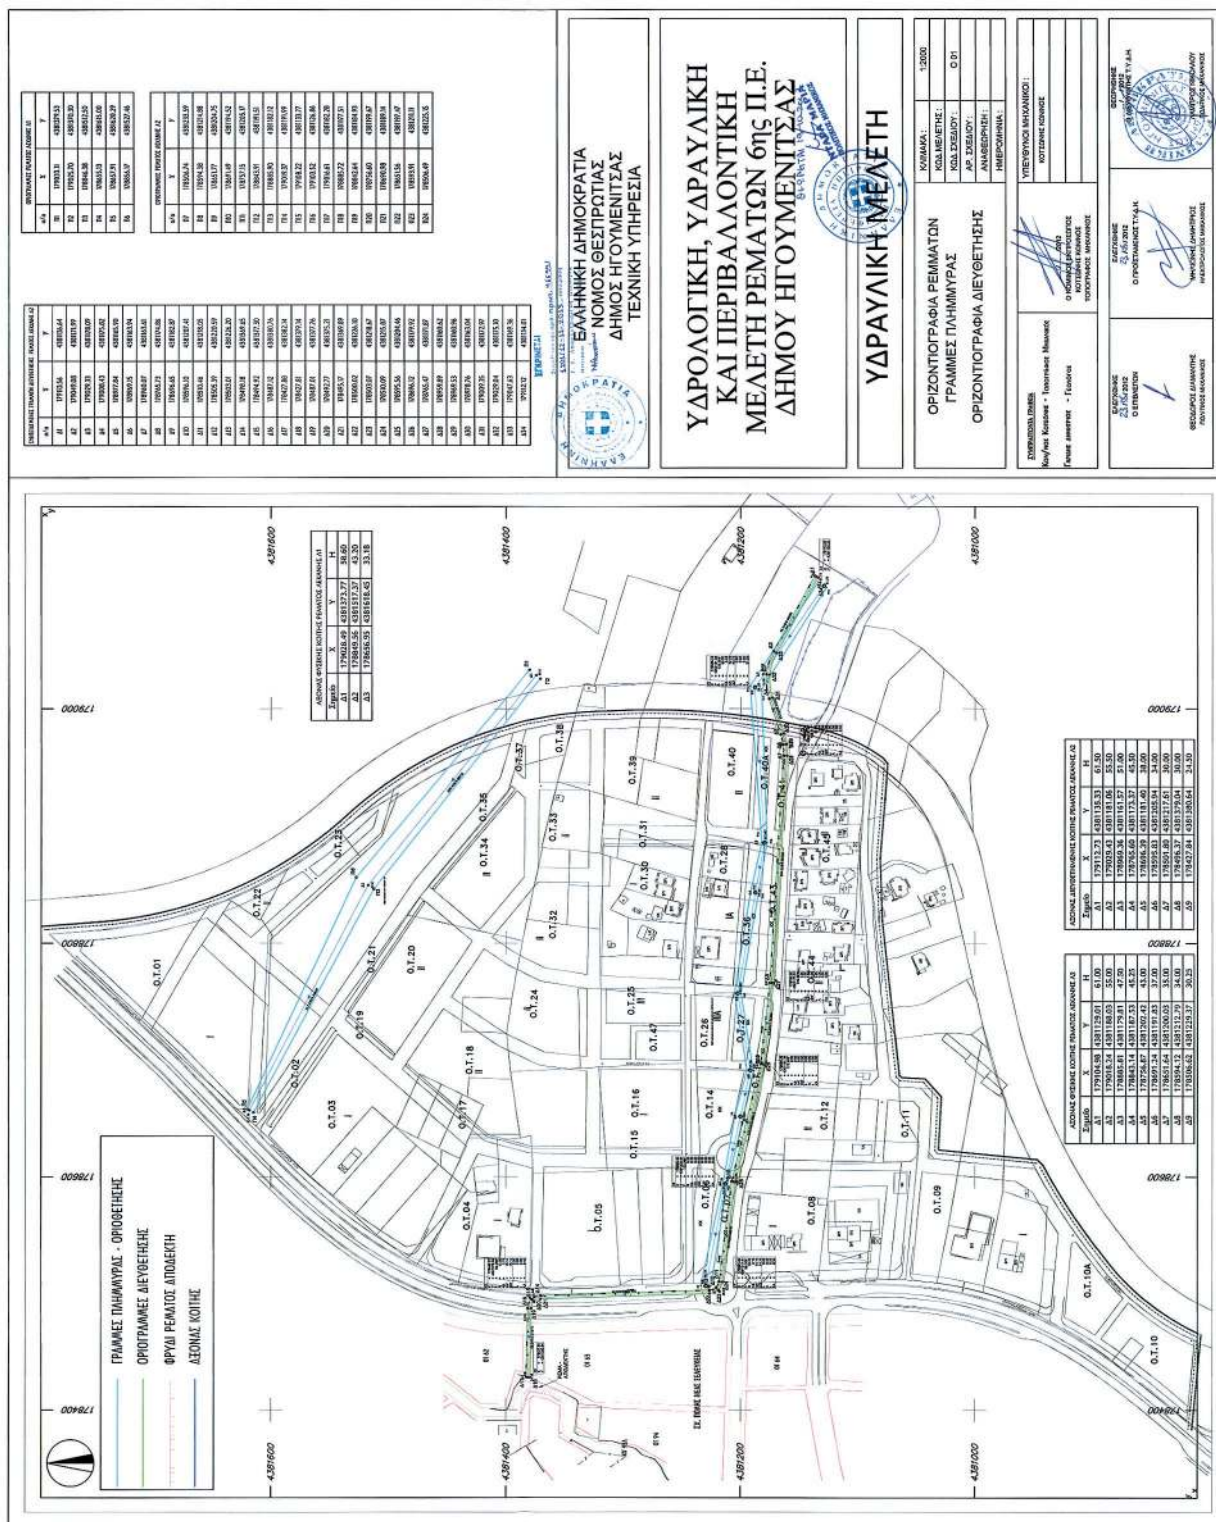

Για τεχνικούς λόγους στο σχεδιάγραμμα, έγινε σμίκρυνση, κατά ποσοστό **31%**

Αριθμ. 4718/244072

(2)

Κήρυξη ως αναδασωτέου δημόσιου δάσους εμβαδού 4.997 στρ. στη θέση « Αμφιθέα» περιφέρειας Δ.Κ. Λαμιέων, Δήμου Λαμιέων, του Νομού Φθιώτιδας.

Η ΓΕΝΙΚΗ ΓΡΑΜΜΑΤΕΑΣ ΑΠΟΚΕΝΤΡΩΜΕΝΗΣ
ΔΙΟΙΚΗΣΗΣ ΘΕΣΣΑΛΙΑΣ - ΣΤΕΡΕΑΣ ΕΛΛΑΔΑΣ

Έχοντας υπόψη:

1. Τις διατάξεις των άρθρων 24 παρ. 1 και 117 παρ. 3 του Συντάγματος.

2. Τις διατάξεις του Ν. 3852/2010 « Νέα Αρχιτεκτονική της Αυτοδιοίκησης και της Αποκεντρωμένης Διοίκησης- Πρόγραμμα Καλλικράτης» (ΦΕΚ 87 Α').

3. Το Π.Δ. 138/2010 « Οργανισμός της Αποκεντρωμένης Διοίκησης Θεσσαλίας-Στ. Ελλάδας» (ΦΕΚ 231 Α').

4. Τις διατάξεις του Ν. 998/79 « Περί προστασίας των δασών και των δασικών εν γένει εκτάσεων της χώρας» (ΦΕΚ 289 Α') όπως τροποποιήθηκαν με τον Ν. 3208/03 (ΦΕΚ 303 Α'), άρθρο 36 Ν. 3698/2008 (ΦΕΚ 189 Α') και άρθρο 9 Ν. 3818/10 (ΦΕΚ 17 Α') και συγκεκριμένα: α) του άρθρου 41 παρ. 1, β) του άρθρου 38 παρ. 1, όπως ισχύουν.

5. Τις διαταγές του Υπουργείου Γεωργίας: α) 160417/1180/8-7-80, β) 182447/3049/24-9-80 και γ) 105204/2793/31-07-2002.

6. Τη διαταγή του Υπουργείου Περιβάλλοντος και Κλιματικής Αλλαγής: α) 204262/4545/23-11-2010.

7. Την υπ' αριθ. 1669/33104/31-3-2011 απόφαση της Γ.Γ.Α.Δ.Θ.Στ.Ε «Μεταβίβαση δικαιώματος υπογραφής κ.λπ. στους Δ/ντές Δασών των Νομών» (ΦΕΚ 648/2011/τ. Β').

8. Την υπ' αριθ. 8085/241131/02-12-2013 πρόταση του Δασαρχείου Λαμίας, από την οποία προκύπτει ότι η έκταση που αναφέρεται στο θέμα είχε κατά το χρόνο καταστροφής της, που έγινε από πυρκαγιά στις 15-09-2013, δασικό χαρακτήρα κατά την έννοια του άρθρου

3 παρ. 1 του Ν. 998/79, όπως τροποποιήθηκε και ισχύει σήμερα, καλυπτόμενη από αείφυλλα πλατύφυλλα (πουρνάρια) σε ποσοστό 60% και ως εκ τούτου επιβάλλεται η κήρυξη της ως αναδασωτέας, αποφασίζουμε:

Κηρύσσουμε ως αναδασωτέο το δημόσιο δάσος εμβαδού 4.997 στρ. στη θέση « Αμφιθέα» περιφέρειας Δ.Κ. Λαμιέων, Δήμου Λαμιέων, του Νομού Φθιώτιδας, με σκοπό αφ' ενός μεν την διατήρηση του δασικού του χαρακτήρα, ώστε να αποκλειστεί η διάθεσή του για άλλο προορισμό αφ' ετέρου δε την επαναδημιουργία της βλάστησης με φυσική αναγέννηση. Προσδιορίζεται με τα στοιχεία: 1-2-3-4-5-6-7-8-9-10-1 όπως φαίνεται στο συνημμένο διάγραμμα, το οποίο συνοδεύει την απόφαση αυτή και έχει όρια:

Ανατολικά: Με έκταση μη δασικού χαρακτήρα σήμερα.

Δυτικά: Με έκταση δασικού χαρακτήρα.

Βόρεια: Με έκταση δασικού χαρακτήρα.

Νότια: Με έκταση μη δασικού χαρακτήρα σήμερα.

Επιτρέπεται υποβολή κατ' αυτής αίτησης ακύρωσης στο αρμόδιο Διοικητικό Εφετείο (άρθρο 47 Ν. 3900/2010 - ΦΕΚ 213 Α') μέσα σε προθεσμία εξήντα (60) ημερών, που αρχίζει από την επομένη της δημοσίευσης της (άρθρο 46 Π.Δ. 18/89 - ΦΕΚ 8/Α').

Από τις διατάξεις της απόφασης αυτής δεν προκαλείται δαπάνη σε βάρος του Κρατικού Προϋπολογισμού.

Η απόφαση αυτή να δημοσιευθεί στην Εφημερίδα της Κυβερνήσεως.

Λαμία, 6 Δεκεμβρίου 2013

Με εντολή Γενικής Γραμματέως

Αποκεντρωμένης Διοίκησης

Ο Διευθυντής Δασών Ν. Φθιώτιδας


ΙΩΑΝΝΗΣ ΗΛ. ΠΑΠΑΝΔΡΕΟΥ

ΤΟΠΟΓΡΑΦΙΚΟ ΔΙΑΓΡΑΜΜΑ

«Αναδασωτέας έκτασης δασικού χαρακτήρα, εμβαδού (1,2,3,...,10,11,1) = 4,997 στρεμ., στη θέση «Αμφιθέα», περιοχής Δ.Κ. Λαμίας, Δ.Ε. Λαμιέων του Δήμου Λαμιέων, που κήθηκε μετά από πυρκαγιά στις 15-09-2013.»



ΚΑΙΣΜΑΚΑ 1:2.000

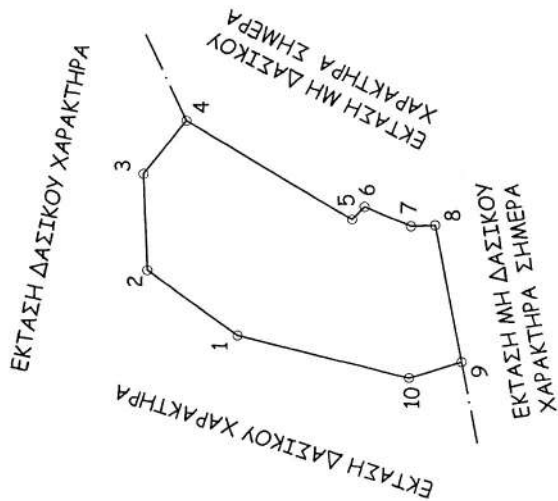


ΠΙΝΑΚΑΣ ΣΥΝΤΕΤΑΓΜΕΝΩΝ Ε.Γ.Σ.Α '87			
ΣΥΝΟΛΙΚΟ ΕΜΒΑΔΟΝ ΕΚΤΑΣΗΣ: 4,997 στρεμ.			
ΣΗΜΕΙΑ	X	Y	Ψ
1	364152,0000	4307988,0000	
2	364173,0000	4308017,0000	
3	364204,0000	4308018,0000	
4	364221,0000	4308004,0000	
5	364189,0000	4307951,0000	
6	364193,0000	4307947,0000	
7	364186,7279	4307932,0550	
8	364186,9380	4307924,2363	
9	364143,0000	4307916,0000	
10	364138,0000	4307933,0000	

ΑΠΟΣΤΑΣΗ ΣΗΜΕΙΩΝ ΜΕΤΑΞΥ	
ΣΗΜΕΙΑ	ΑΠΟΣΤΑΣΗ (μέτρα)
1-2	35,81
2-3	31,02
3-4	22,02
4-5	61,91
5-6	5,66
6-7	16,21
7-8	7,82
8-9	44,70
9-10	17,72
10-1	56,75

ΑΠΟΣΤΑΣΜΑ ΦΥΛΛΟΥ ΧΑΡΤΗ Γ.Υ.Σ 5352/7

ΚΑΙΣΜΑΚΑ 1:5.000

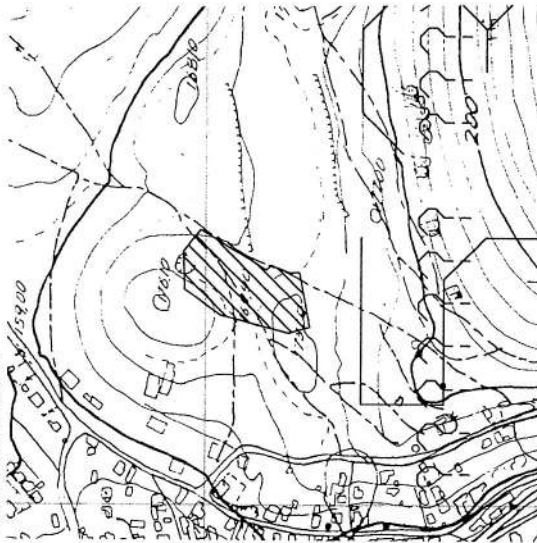

ΕΘΝΙΚΟ ΤΥΠΟΓΡΑΦΕΙΟ
Για τεχνικούς λόγους στο σχεδιάγραμμα, έγινε σμίκρυνση, κατά ποσοστό 82%

ΑΝΑΔΑΣΩΤΕΑ ΕΚΤΑΣΗ

Λαμία 29 - 11 - 2013
Ο ΣΥΝΤΑΚΤΗΣ

Ιωάννης Αναγνώστου
Δασολόγος

Ανήκει στην αριθ. 4118 / 244 στ 2 / 2013 ΕΛΕΓΧΘΗΚΕ
Λαμία 29 - 11 - 2013
Η ΑΝΑΠΤΥΛΗΡΩΤΡΙΑ ΔΑΣΑΡΧΗΣ

Ανήκει στην αριθ. 4118 / 244 στ 2 / 2013 ΕΛΕΓΧΘΗΚΕ
Λαμία 06 - 12 - 2013
ΕΓΓΡΑ.Δ.Θ.Σ.Τ.Ε

Δ/ντης Δασών Ν. Φθ/δος

Γιάννης Ηλ. Παπανδρέου
Δασολόγος

Ζωή Γεωργίου
Δασολόγος

Αριθμ. 2500/228859

(3)

Κήρυξη ως αναδασωτέας έκτασης εμβαδού 1,203 στρεμμάτων στη: θέση «Σκορπονέρια ή Γάντζα» περιοχής Τ.Κ. Κόκκινου, ΔΕ Ακραιφνίας του Δήμου Ορχομενού Π.Ε. Βοιωτίας.

Η ΓΕΝΙΚΗ ΓΡΑΜΜΑΤΕΑΣ ΑΠΟΚΕΝΤΡΩΜΕΝΗΣ
ΔΙΟΙΚΗΣΗΣ ΘΕΣΣΑΛΙΑΣ - ΣΤΕΡΕΑΣ ΕΛΛΑΔΑΣ

Έχοντας υπόψη:

1. Τις διατάξεις των άρθρων 24 παρ. 1 και 117 παρ. 3 του Συντάγματος.

2. Τις διατάξεις του Π.Δ. 138/2010 «Οργανισμός Αποκεντρωμένης Διοίκησης Θεσσαλίας-Στερεάς Ελλάδας» (ΦΕΚ τ. Α' 231/10).

3. Τις διατάξεις του Ν. 998/79 «Περί προστασίας των δασών και των δασικών εν γένει εκτάσεων της χώρας» (ΦΕΚ 289 Α') και συγκεκριμένα: α) του άρθρου 41 παρ. 1 και 3 όπως ισχύει σήμερα και β) του άρθρου 37 και του άρθρου 38 παρ. 1 όπως ισχύουν σήμερα, άρθρο 36 Ν. 3698/2008 (ΦΕΚ 189 Α') και το άρθρο 9 Ν. 3818/10 (ΦΕΚ 17 Α') όπως ισχύουν σήμερα.

4. Τις διαταγές του Υπουργείου Αγροτικής Ανάπτυξης και Τροφίμων: α) 160417/1180/8-7-80, β) 182447/3049/24-9-80 και γ) 204262/4545/23-11-10 Υ.Π.Ε.Κ.Α.

5. Την υπ' αρ. 1669/33104/31-3-11 (ΦΕΚ τ. Β' 648/11) απόφαση Γ.Γ.Α.Δ.Θ.Στ.Ε. «Περί μεταβίβασης δικαιώματος υπογραφής».

6. Το υπ' αρ. 221525/4195/21-9-2011 εγκύκλιος διαταγή ΥΠΕΚΑ.

7. Την υπ' αρ. 5338/226487/14-11-2013 πρόταση του Δασαρχείου Θηβών, από την οποία προκύπτει ότι η έκταση που αναφέρεται στο θέμα καταστράφηκε από πυρκαγιά ενώ πριν την καταστροφή της καλύπτονταν από δασική βλάστηση από πουνάρια και σχίνα πυκνότητας 70-80%,

υπαγόμενη στην παρ. 1 του άρθρου 3 του Ν. 998/79 όπως ισχύει σήμερα και ως εκ τούτου επιβάλλεται η κήρυξη της ως αναδασωτέας, αποφασίζουμε:

Κηρύσσουμε ως αναδασωτέα την δημόσια δασικού χαρακτήρα έκταση (Δάσος) εμβαδού 1,203 στρεμμάτων στη θέση «Σκορπονέρια ή Γάντζα» περιοχής Τ.Κ. Κόκκινου, ΔΕ Ακραιφνίας του Δήμου Ορχομενού Π.Ε. Βοιωτίας, με σκοπό αφ' ενός μεν τη διατήρηση του δασικού χαρακτήρα, ώστε να αποκλεισθεί η διάθεση της για άλλο προορισμό, αφ' ετέρου δε την επαναδημιουργία της δασικής βλάστησης με φυσική αναδάσωση.

Η έκταση απεικονίζεται με στοιχεία περιμέτρου (1-2-3-4-1), όπως φαίνεται στο συνημμένο τοπογραφικό διάγραμμα και προσδιορίζεται επακριβώς στον πίνακα συντεταγμένων, το οποίο αποτελεί αναπόσπαστο μέρος της απόφασης αυτής και έχει όρια:

Ανατολικά: Με έκταση δασικού χαρακτήρα (1-2)

Δυτικά: Με έκταση δασικού χαρακτήρα (4-3)

Βόρεια: Με έκταση δασικού χαρακτήρα (1-4)

Νότια: Με έκταση δασικού χαρακτήρα (2-3)

Επιτρέπεται υποβολή κατ' αυτής αίτησης ακύρωσης στο Τριμελές Διοικητικό Εφετείο Πειραιά εντός προθεσμίας εξήντα (60) ημερών, που αρχίζει από την επομένη της δημοσίευσης της (άρθρο 46 Π.Δ. 18/89).

Από τις διατάξεις της απόφασης αυτής δεν προκαλείται δαπάνη σε βάρος του Κρατικού Προϋπολογισμού.

Η απόφαση αυτή να δημοσιευθεί στην Εφημερίδα της Κυβερνήσεως.

Λιβαδειά, 4 Δεκεμβρίου 2013

Με εντολή Γενικής Γραμματέως

Αποκεντρωμένης Διοίκησης


Ο Διευθυντής Δασών Π.Ε. Βοιωτίας

ΣΑΒΒΑΣ ΚΑΤΣΙΑΝΗΣ


ΤΟΠΟΓΡΑΦΙΚΟ ΣΧΕΔΙΑΓΡΑΜΜΑ

Δημόσιο Δάσος που κήκε στις 04-09-2013, στη θέση «Σκορπονέρια ή Γάντζα», Τ.Κ Κοκκίνου, Δ.Ε Ακραϊφνίας του Δήμου Ορχομενού, εμβαδού 1,203 στρεμμάτων.

ΚΛΙΜΑΚΑ 1:1000

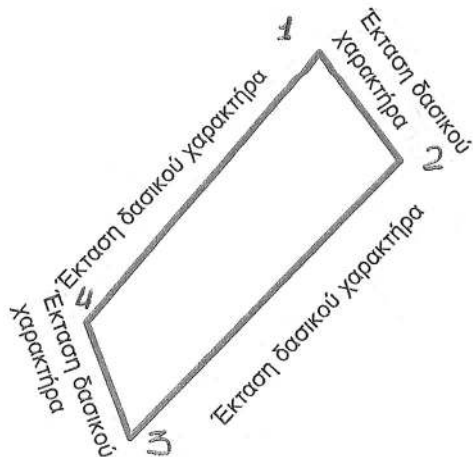

ΑΠΟΣΠΑΣΜΑ Φ.Χ. ΓΥΣ 5490/8
ΚΛΙΜΑΚΑ 1:5000

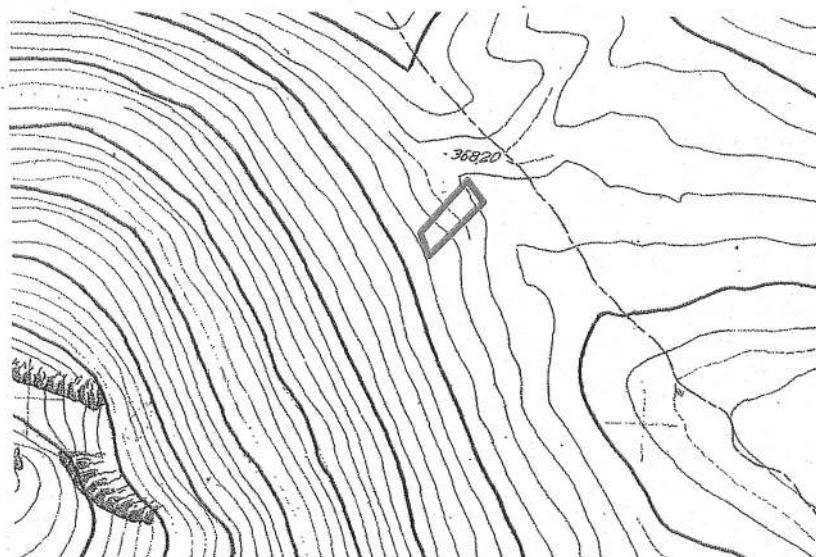**ΕΘΝΙΚΟ ΤΥΠΟΓΡΑΦΕΙΟ**

Για τεχνικούς λόγους στο σχεδιάγραμμα, έγινε σμίκρυνση, κατά ποσοστό **81%**

ΣΥΝΤΕΤΑΓΜΕΝΕΣ ΕΓΣΑ 87
ΕΜΒΑΔΟΝ 1,203 στρεμμ.

1 X=439091.000 Y=4262934.000
2 X=439104.000 Y=4262916.000
3 X=439060.000 Y=4262871.000
4 X=439053.000 Y=4262890.000

Ανήκει στην υπ' αριθ. <u>2509/22853</u> <u>4-12-2013</u> απόφαση μας. ΘΕΩΡΗΘΗΚΕ Λιβαδειά <u>4-12-2013</u> Με εντολή Γενικού Γραμματέα Α.Δ.Θ.Σ.Ε. Ο Δ/ντης Δασών Π.Ε. Βοιωτίας.  ΣΑΡΑΖΚΑΤΣΙΑΝΗΣ ΔΑΣΟΛΟΓΟΣ	ΕΛΕΓΧΘΗΚΕ ΘΗΒΑ 14-11-2013 Ο ΔΑΣΑΡΧΗΣ ΘΗΒΩΝ  ΚΩΝ/ΝΟΣ ΑΜΟΙΡΙΔΗΣ ΔΑΣΟΛΟΓΟΣ	ΘΗΒΑ 14-11-2013 Ο ΣΥΝΤΑΚΤΗΣ  ΚΩΝ/ΝΟΣ ΑΜΟΙΡΙΔΗΣ ΔΑΣΟΛΟΓΟΣ
---	---	--

Αριθμ. 21584/5174

(4)

Κήρυξη ως αναδασωτέας εκτάσεως εμβαδού 810,29 τετραγωνικών μέτρων που βρίσκεται στη θέση «Μύρτος» Τοπικής Κοινότητας Διβαραίων Δημοτικής Ενότητας Πυλαρέων Δήμου Κεφαλλονιάς Π.Ε. Κεφ/νιάς».

Ο ΓΕΝΙΚΟΣ ΓΡΑΜΜΑΤΕΑΣ ΑΠΟΚΕΝΤΡΩΜΕΝΗΣ ΔΙΟΙΚΗΣΗΣ ΠΕΛ/ΝΗΣΟΥ-ΔΥΤΙΚΗΣ ΕΛΛΑΔΟΣ ΚΑΙ ΙΟΝΙΟΥ

Έχοντας υπόψη:

1. Τις περί Διοικητικής αποκέντρωσης διατάξεις του Ν. 3200/55, όπως τροποποιήθηκε και συμπληρώθηκε μεταγενέστερα με το Ν.Δ. 532/70.

2. Τις διατάξεις του άρθρου 117 παρ. 3 του Συντάγματος.

3. Τις διατάξεις του Ν. 998/79 «περί προστασίας των δασών και των δασικών εν γένει εκτάσεων της χώρας και συγκεκριμένα:

α) Του άρθρου 38 παρ. 1

β) Του άρθρου 41 παρ. 1

4. Τις διατάξεις του Ν. 3208/2003 «Προστασία των δασικών οικοσυστημάτων, κατάρτιση δασολογίου, ρύθμιση εμπραγμάτων δικαιωμάτων επί δασών και δασικών εν γένει εκτάσεων και άλλες διατάξεις».

5. Τις διαταγές του Υπουργείου Γεωργίας αριθμ. α) 160417/1180/8-7-1980 και β) 182447/3049/24-9-1980

6. Τον Ν. 2218/13-6-1994 «Περί ίδρυσης Νομαρχιακής Αυτοδιοίκησης, τροποποίησης διατάξεων για την πρωτοβάθμια αυτοδιοίκηση και την περιφέρεια και άλλες διατάξεις» όπως τροποποιήθηκε μεταγενέστερα με τον Ν. 2240/16-9-94.

7. Τις διατάξεις του Ν. 3852/2010 (ΦΕΚ 87/Α΄/7-6-2010) «Νέα Αρχιτεκτονική της Αυτοδιοίκησης και της Αποκεντρωμένης Διοίκησης-Πρόγραμμα Καλλικράτης».

8. Τις διατάξεις του Π.Δ. 139/2010 (ΦΕΚ 232/Α΄/27-12-2010) «Οργανισμός της Αποκεντρωμένης Διοίκησης Πελοποννήσου Δυτικής Ελλάδας και Ιονίου».

9. Την εισήγηση της Δ/σης Δασών Κεφαλλονιάς με αριθμ. 21853/5179/29-10-2013 με την οποία προτείνεται η κήρυξη ως αναδασωτέας, της αναφερόμενης στο θέμα εκτάσεως, αποφασίζουμε:

Κηρύσσουμε ως αναδασωτέα, με σκοπό τη διατήρηση του δασικού χαρακτήρα αυτής, τον αποκλεισμό διάθεσής της για άλλη χρήση και την αποκατάσταση της καταστραφείσας δασικής βλάστησης με φυσική αναγέννηση, την δασική έκταση, που καταστράφηκε, από κατά θέσεις παράνομη επιχωμάτωση, φύτευση κηπευτικών και καθαρισμό, συνολικού εμβαδού οκτακοσίων δέκα τετραγωνικών μέτρων και είκοσι εννέα τετραγωνικών εκατοστών.(810,29 τ.μ.) που βρίσκεται στη θέση «Μύρτος» Τοπικής Κοινότητας Διβαραίων Δημοτικής Ενότητας Πυλαρέων Δήμου Κεφαλλονιάς Π.Ε. Κεφ/νιάς και προσδιορίζεται στο συνημμένο απόσπασμα χάρτη Γ.Υ.Σ κλίμακας 1:5000 αριθ. 6113/5 με τα στοιχεία Α, Β, Γ, Δ, Ε, Ζ, Η, Θ, Α. το οποίο αποτελεί αναπόσπαστο μέρος της απόφασης αυτής και ορίζεται ως εξής:

Ανατολικά: Με δασωμένη έκταση και δημοτικό δρόμο

Δυτικά: Με δασωμένη έκταση.

Βόρεια: Με δασωμένη έκταση.

Νότια: Με., δασωμένη έκταση.

Κατά της απόφασης αυτής δύναται να ασκηθεί αίτηση ακύρωσης ενώπιον του (οικείου) τριμελούς Διοικητικού Εφετείου, εντός εξήντα ημερών από την επομένη της δημοσίευσής ή κοινοποίησής της.

Η απόφαση αυτή να δημοσιευθεί στην Εφημερίδα της Κυβερνήσεως.


Πάτρα, 8 Νοεμβρίου 2013

Ο Γενικός Γραμματέας
Αποκεντρωμένης Διοίκησης
ΕΜΜΑΝΟΥΗΛ ΑΓΓΕΛΑΚΑΣ

ΕΛΛΗΝΙΚΗ ΔΗΜΟΚΡΑΤΙΑ
ΑΠΟΚΕΝΤΡΩΜΕΝΗ ΔΙΟΙΚΗΣΗ
ΠΕΛΛΗΝΗΣΟΥ-ΔΥΤΙΚΗΣ ΕΛΛΑΔΟΣ & ΙΟΝΙΟΥ
ΓΕΝΙΚΗ ΔΙΕΥΘΥΝΣΗ ΔΑΣΩΝ &
ΑΓΡΟΤΙΚΩΝ ΥΠΟΘΕΣΕΩΝ
Δ/ΝΣΗ ΣΥΝΤΟΝΙΣΜΟΥ & ΕΠΙΘΕΩΡΗΣΗΣ
ΔΑΣΩΝ
Δ/ΝΣΗ ΔΑΣΩΝ ΚΕΦ/ΝΙΑΣ

Ανήκει στην αριθμ. : 21554/5194/8-11-2013
Απόφαση Γενικού Γραμματέα Αποκεντρωμένης
Διοίκησης Πελοποννήσου - Δυτικής Ελλάδας & Ιονίου

ΑΠΟΣΠΑΣΜΑ ΧΑΡΤΗ Γ.Υ.Σ. 6113/5
ΔΗΜΟΣ : Κεφαλλονιάς
Θέση : Μύρτος, Τοπικής Κοινότητας Διβαρατών.
Δημοτικής Ενότητας Πυλαρέων
ΚΛΙΜΑΚΑ : 1: 5.000

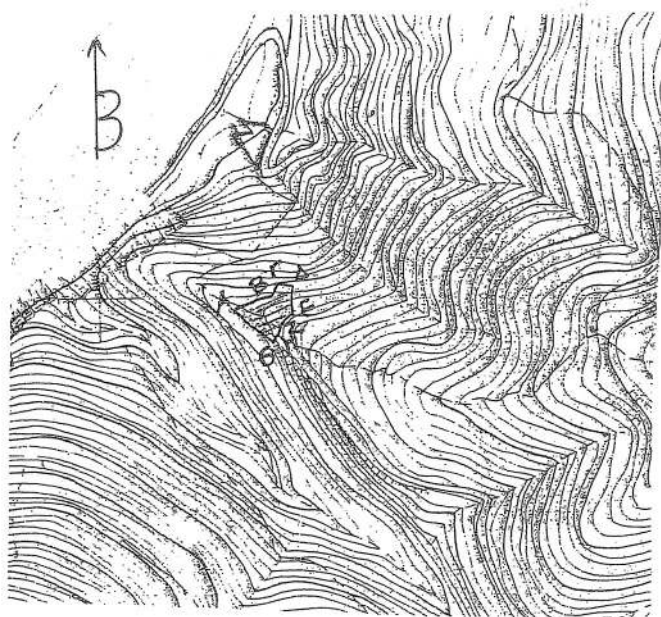

ΣΥΝΤΕΤΑΓΜΕΝΕΣ

Θ=197202.9606 Υ=4249101.2549
Α:Χ=197207.8767 Υ=4249109.3809
Β:Χ=197217.5196 Υ=4249108.2470
Γ:Χ=197215.8577 Υ=4249087.5558
Δ: Χ=197210.5237 Υ=4249083.1132
Ε:Χ=197206.3641 Υ=4249072.3415
Ζ:Χ=197202.5825 Υ=4249067.2391
Η:Χ=197177.8135 Υ=4249091.8061

ΕΘΝΙΚΟ ΤΥΠΟΓΡΑΦΕΙΟ

Για τεχνικούς λόγους στο σχεδιάγραμμα,
έγινε σμίκρυνση, κατά ποσοστό 87%

ΥΠΟΜΝΗΜΑ : Α.Β.Γ.Δ.Ε.Ζ.Η.Θ., Α. Όρια έκτασης εμβαδού 810,29 τ.μ., που κηρύσσεται αναδασωτέα

Αργοστόλι... 29 - 10 - 2013

- Ο -
ΣΥΝΤΑΚΤΗΣ

Αντώνιος Δ. Γιαλούμης
Δασοπόνος

ΘΕΩΡΗΘΗΚΕ

Αργοστόλι 29-10-2013

Με Εντολή Γ.Γ.Α.Δ.Π.Δ.Ε.Λ. & Ι.

Η Δ/ΝΤΡΙΑ ΔΑΣΩΝ

ΑΝΝΑ ΛΥΤΡΑ
ΔΑΣΟΛΟΓΟΣ

ΘΕΩΡΗΘΗΚΕ

Πάτρα... 8-11-2013...

Ο ΓΕΝΙΚΟΣ ΓΡΑΜΜΑΤΕΑΣ
ΑΠΟΚΕΝΤΡΩΜΕΝΗΣ ΔΙΟΙΚΗΣΗΣ
ΠΕΛΛΗΝΗΣΟΥ-ΔΥΤΙΚΗΣ ΕΛΛΑΔΟΣ
& ΙΟΝΙΟΥ

ΕΜΜΑΝΟΥΗΛ ΑΓΓΕΛΑΚΑΣ



* 0 4 0 0 6 4 2 1 3 1 2 1 3 0 0 8 *

ΑΠΟ ΤΟ ΕΘΝΙΚΟ ΤΥΠΟΓΡΑΦΕΙΟ

ΚΑΠΟΔΙΣΤΡΙΟΥ 34 * ΑΘΗΝΑ 104 32 * ΤΗΛ. 210 52 79 000 * FAX 210 52 21 004