



ΕΦΗΜΕΡΙΣ ΤΗΣ ΚΥΒΕΡΝΗΣΕΩΣ

ΤΗΣ ΕΛΛΗΝΙΚΗΣ ΔΗΜΟΚΡΑΤΙΑΣ

ΤΕΥΧΟΣ ΤΕΤΑΡΤΟ

Αρ. Φύλλου 650

18 Δεκεμβρίου 2013

ΠΕΡΙΕΧΟΜΕΝΑ

ΑΠΟΦΑΣΕΙΣ

- Καθορισμός ορίων αιγιαλού και παραλίας στην περιοχή «ΚΑΡΝΙΑ», Τοπικής Κοινότητας Μελάμπων, Δήμου Αγίου Βασιλείου, Νομού Ρεθύμνης (ενδιαφερόμενοι Ειρήνη χα. Ελευθερίου Μεταξάκη και Ιωάννης Φραγκάκης)..... 1
- Επανακαθορισμός ορίων αιγιαλού και παραλίας στην περιοχή «Πλακοπούλες Παλαικάστρου», Δήμου Σητείας, Περιφερειακής Ενότητας Λασιθίου..... 2

ΑΠΟΦΑΣΕΙΣ

- Αριθμ. 5539 (1)
Καθορισμός ορίων αιγιαλού και παραλίας στην περιοχή «ΚΑΡΝΙΑ», Τοπικής Κοινότητας Μελάμπων, Δήμου Αγίου Βασιλείου, Νομού Ρεθύμνης (ενδιαφερόμενοι Ειρήνη χα. Ελευθερίου Μεταξάκη και Ιωάννης Φραγκάκης).

Ο ΓΕΝΙΚΟΣ ΓΡΑΜΜΑΤΕΑΣ ΑΠΟΚΕΝΤΡΩΜΕΝΗΣ ΔΙΟΙΚΗΣΗΣ ΚΡΗΤΗΣ

Έχοντας υπόψη:

1. Τις διατάξεις:

α) Του Ν. 3852/2010 (ΦΕΚ 87 τ.Α') «Νέα Αρχιτεκτονική της Αυτοδιοίκησης και της Αποκεντρωμένης Διοίκησης - Πρόγραμμα Καλλικράτης».

β) Τα άρθρα 3 και 5 του Ν. 2971/2001 (Φ.Ε.Κ. 285 τ.Α') «Αιγιαλός και παραλία και άλλες διατάξεις», όπως ισχύουν σήμερα.

γ) Του Ν.Δ. 439/1970, «περί συμπληρώσεως των διατάξεων περί αιγιαλού».

δ) Του άρθρου 46, παρ. 21 του Ν. 3220/2004 (Φ.Ε.Κ. 15 τ.Α'), σύμφωνα με το οποίο αρμοδιότητες του Υπουργού Οικονομίας και Οικονομικών, οι οποίες ανήκαν ή είχαν μεταβιβασθεί στους Νομάρχες, μέχρι την έναρξη λειτουργίας των Νομαρχιακών Αυτοδιοικήσεων και αφορούν θέματα των Υπηρεσιών του Υπουργείου Οικονομίας και Οικονομικών, που εξαιρέθηκαν από την κατάργηση, με τις διατάξεις της παρ. 2 του άρθρου 39, του Ν. 2218/1994, περιέχονται στο Γενικό Γραμματέα της Περιφέρειας,

ε) Του Ν. 3200/1955 (Φ.Ε.Κ. 97 τ.Α') «Περί διοικητικής αποκέντρωσης», όπως αυτές τροποποιήθηκαν, συμπληρώθηκαν και ισχύουν σήμερα, με τα Ν.Δ. 532/1970, Β.Δ. 704/1970, Β.Δ. 705/1970, Β.Δ. 192/1972, Π.Δ. 71/1984, Π.Δ. 347/1986, Ν. 2026/1992 και Π.Δ. 97/1993.

στ) Του Π.Δ. 136/2010 (ΦΕΚ 229 τ.Α') «Οργανισμός της Αποκεντρωμένης Διοίκησης Κρήτης».

ζ) Του άρθρου 113 του Ν. 3978/2011 (ΦΕΚ 137 τ.Α').

2. Την υπ' αριθμ. 37930/Δ10Ε/1264/14.10.2005 (Φ.Ε.Κ. 1432/05 τ.Β') κοινή υπουργική απόφαση του Πρωθυπουργού και του Υπουργού Οικονομίας και Οικονομικών για τον καθορισμό των αρμοδιοτήτων των Υφυπουργών Οικονομίας και Οικονομικών.

3. Το υπ' αριθμ. 1030067/296/Α0006/07.04.2004 έγγραφο της Διεύθυνσης Οργάνωσης της Γενικής Διεύθυνσης Διοικητικής Υποστήριξης του Υπουργείου Οικονομίας και Οικονομικών «Διευκρινίσεις για τις αρμοδιότητες των Υφυπουργών Οικονομίας και Οικονομικών που περιέρχονται από 10.04.2004 στους Γενικούς Γραμματείς Περιφερειών».

4. Την υπ' αριθμ. 4542/13-09-2011/ΠΟΛ.1191/13.09.2011 εγκύκλιο της Διεύθυνσης Δημόσιας Περιουσίας του Υπουργείου Οικονομικών σχετικά με την παροχή οδηγιών για την εφαρμογή των προβλεπόμενων ρυθμίσεων από το άρθρο 113 του Ν. 3978/2011 (ΦΕΚ.137 τ.Α').

5. Την υπ' αριθμ. 1840/25.04.2013 (ΦΕΚ 239/τ.Δ/15.05.2013) Απόφαση Γενικού Γραμματέα Αποκεντρωμένης Διοίκησης Κρήτης με την οποία έγινε ο καθορισμός των ορίων αιγιαλού και παραλίας στη θέση «ΚΑΡΝΙΑ», Τοπικής Κοινότητας Μελάμπων του Δήμου Αγίου Βασιλείου, Νομού Ρεθύμνης, δυτικά της υπό καθορισμό περιοχής.

6. Το τοπογραφικό διάγραμμα σε κλίμακα 1:500, που σύνταξε ο Χριστοφάκης Παύλος, Αγρονόμος Τοπογράφος Μηχανικός, το Μάρτιο του 2013, το οποίο ελέγχθηκε και θεωρήθηκε ως προς την ακρίβεια της αποτύπωσης απ' την Ψαρουδάκη Χρυσάνθη, Τοπογράφο Μηχανικό, ΠΕ/Α', Προϊσταμένη της Κτηματικής Υπηρεσίας Ρεθύμνου στις 20.03.2013

7. Την από 26.04.2013 έκθεση της κατά το άρθρο 3 του Ν. 2971/2001 αρμόδιας Επιτροπής για τον καθορισμό ορίων αιγιαλού και παραλίας στην περιοχή «Κάρνια», Τοπικής Κοινότητας Μελάμπων, Δήμου Αγίου Βασιλείου (ενδιαφερόμενοι Ειρήνη χα. Ελευθερίου Μεταξάκη και Ιωάννης Φραγκάκης), Νομού Ρεθύμνης.

8. Το υπ' αριθμ. Φ.119/271519/Σ.2069/20.05.2013 έγγραφο του ΓΕΕΘΑ, σύμφωνα με το οποίο από πλευράς αρμοδιότητας του όπως αυτές απορρέουν από το άρθρο 17 του Ν. 2971/2001, δεν έχει αντίρρηση για τη συνέχιση της διαδικασίας καθορισμού των ορίων αιγιαλού - παραλίας και τυχόν υπάρχοντος παλαιού αιγιαλού στη θέση «ΚΑΡΝΙΑ», Δήμου Αγίου Βασιλείου, Νομού Ρεθύμνης.

9. Το υπ' αριθμ. 1645/25.11.2013 έγγραφο της Κτηματικής Υπηρεσίας Ρεθύμνου σύμφωνα με το οποίο διαβιβάστηκε στην Αποκεντρωμένη Διοίκηση Κρήτης (Διεύθυνση Οικονομικού -Τμήμα Δημόσιας Περιουσίας) το σύνολο της σχετικής αλληλογραφίας και σχέδιο απόφασης για την έκδοση επικυρωτικής πράξης, αποφασίζουμε:

Επικυρώνουμε την από 26.04.2013 Έκθεση της κατά το άρθρο 3 του Ν. 2971/19.12.2001 Αρμόδιας Επιτροπής περί καθορισμού των ορίων αιγιαλού και δημιουργίας ζώνης παραλίας στη θέση «ΚΑΡΝΙΑ», Τοπικής Κοινότητας Μελάμπων του Δήμου Αγίου Βασιλείου, Νομού Ρεθύμνης, καθώς επίσης και το από Μάρτιο 2013 τοπογραφικό διάγραμμα κλίμακας 1:500, το οποίο συντάχθηκε από τον Χριστοφάκη Παύλο, Αγρονόμο Τοπογράφο Μηχανικός, ελέγχθηκε και θεωρήθηκε για την ακρίβεια της αποτύπωσης στις 20.03.2013 από την Ψαρουδάκη Χρυσάνθη, Τοπογράφο Μηχανικό, Προϊσταμένη της Κτηματικής Υπηρεσίας Ρεθύμνου.

1) Καθορίζουμε τις οριογραμμές αιγιαλού, παραλίας και τη ζώνη παραλίας στο παραπάνω τοπογραφικό διάγραμμα ως εξής:

ΟΡΙΟΓΡΑΜΜΗ ΑΙΓΙΑΛΟΥ με κόκκινη συνεχή πολυγωνική γραμμή όπως ορίζεται από τα σημεία 1-2-3-4-5 της οποίας οι κορυφές έχουν συντεταγμένες του κρατικού δικτύου.

ΟΡΙΟΓΡΑΜΜΗ ΠΑΡΑΛΙΑΣ με κίτρινη συνεχή πολυγωνική γραμμή όπως ορίζεται από τα σημεία 1'-2'-3'-4'-5', η οποία ορίζεται παράλληλα προς τη γραμμή του αιγιαλού και σε απόσταση 15,00μ. και της οποίας οι κορυφές έχουν συντεταγμένες του κρατικού δικτύου, για την εξυπηρέτηση της επικοινωνίας με τη θάλασσα

Οι οριογραμμές αυτές έχουν συνδεθεί δυτικά με τον υφιστάμενο καθορισμένο Αιγιαλό (Αριθμός απόφασης 1840/25.04.2013 - ΦΕΚ 239/τ.Δ'/15.05.2013 Γενικού Γραμματέα Αποκεντρωμένης Διοίκησης Κρήτης.

Η απόφαση αυτή μαζί με την έκθεση της Επιτροπής και το τοπογραφικό διάγραμμα να δημοσιευθούν στην Εφημερίδα της Κυβερνήσεως.

Ηράκλειο, 9 Δεκεμβρίου 2013

Ο Γενικός Γραμματέας
Αποκεντρωμένης Διοίκησης
ΓΕΩΡΓΙΟΣ ΔΕΙΚΤΑΚΗΣ

ΕΚΘΕΣΗ
ΕΠΙΤΡΟΠΗΣ ΚΑΘΟΡΙΣΜΟΥ
ΤΩΝ ΟΡΙΩΝ ΑΙΓΙΑΛΟΥ ΚΑΙ ΠΑΡΑΛΙΑΣ
(Ν. 2971/12-12-01 ΦΕΚ 285 τ.Α')

Για τον καθορισμό των ορίων αιγιαλού και παραλίας στην περιοχή «Κάρνια» Τ.Κ. Μελάμπων Δήμου Αγίου Βασιλείου Νομού Ρεθύμνης, (ενδιαφερόμενοι Ειρήνη χα Ελευθέριου Μεταξάκη και Ιωάννης Φραγκάκης)

Ρεθύμνο: 26-04-2013 Οι υπογεγραμμένοι:

1. Ψαρουδάκη Χρυσάνθη, Τοπογράφος Μηχανικός Π.Ε., Προϊσταμένη της Κτηματικής Υπηρεσίας Ρεθύμνου, ως πρόεδρος,

2. Καλιτσούνακης Νικόλαος, Τοπογράφος Μηχανικός Τ.Ε., υπάλληλος της Κτηματικής Υπηρεσίας Ρεθύμνου, ως μέλος,

3. Παττακός Κωνσταντίνος, Υπολιμενάρχης Ρεθύμνου, ως μέλος,

4. Πίτερη Άννα, Τοπογράφος Μηχανικός, υπάλληλος Διεύθυνσης Τεχνικών Έργων Περιφερειακής Ενότητας Ρεθύμνου, ως μέλος, απούσα

5. Μαυράκης Εμμανουήλ, Διευθυντής Διεύθυνσης ΠΕΧΩ Αποκεντρωμένης Διοίκησης Κρήτης, ως μέλος, απών,

αποτελούντες την Επιτροπή Καθορισμού των ορίων αιγιαλού και παραλίας, σύμφωνα με το άρθρο 3 του Ν. 2971/12-12-01 και την υπ' αριθμ. 3952/3483/3422/26-9-2011 Απόφαση του Γενικού Γραμματέα Περιφέρειας Κρήτης, που συγκλήθηκε κατόπιν πρόσκλησης της Προέδρου αυτής, μεταβήκαμε επί τόπου την 20-03-2013 στην προαναφερόμενη περιοχή.

Αφού λάβαμε υπόψη:

1. Το υπό του Χριστοφάκη Παύλου, Αγρονόμου-Τοπογράφου Μηχανικού, συνταχθέντος από Μάρτιο 2013 τοπογραφικό διάγραμμα κλίμακας 1:500, το οποίο ελέγχθηκε και θεωρήθηκε στις 20-03-2013 από την Ψαρουδάκη Χρυσάνθη, Τοπογράφο Μηχανικό, Προϊσταμένη της Κτηματικής Υπηρεσίας Ρεθύμνου.

2. Τις διατάξεις του Ν. 2971/2001 (ΦΕΚ 285/19-12-01 τ.Α') «Αιγιαλός, Παραλία και άλλες διατάξεις», όπως ισχύει σήμερα και ειδικότερα τις διατάξεις του άρθρου 9, καθώς και την υπ' αριθμ. 1089532π.ε./8205π.ε./Β0010/20-04-2005 κοινή υπουργική απόφαση «στοιχεία καθορισμού αιγιαλού και παραλίας», δηλαδή:

- Η προς καθορισμό περιοχή είναι βραχώδης σ'όλο το μήκος της ακτής.

- Η κλίση του εδάφους είναι απότομη και σχεδόν κατακόρυφη σε όλο το μήκος της ακτής.

- Τα βάθη είναι σχετικά μικρά και φτάνουν στα 20μ. περίπου, σε απόσταση 300μ. από την ακτή.

- Το ανάπτυγμα πελάγους είναι πολύ μεγάλο σε όλη την περιοχή, και επηρεάζεται κυρίως από νότιους και νοτιοδυτικούς ανέμους.

- Δεν υπάρχουν καταγεγραμμένα Δημόσια Κτήματα στην περιοχή.

- Δεν υφίσταται Κτηματολόγιο και ζώνη αρχαιολογικής προστασίας, ούτε προστατευόμενα ευπαθή οικοσυστήματα.

Η υπό καθορισμό περιοχή είναι εκτός σχεδίου πόλης και εκτός ορίων οικισμών.

3. Την εκ της επί τόπου μετάβασης σχηματισθείσα αντίληψη για το πλάτος της βρεχόμενης ζώνης ξηράς, αποφασίζει:

Καθορίζει σύμφωνα με το παραπάνω τοπογραφικό διάγραμμα:

α Την οριογραμμή του αιγιαλού με κόκκινη συνεχή πολυγωνική γραμμή 1, 2, 3, ..., 5,

της οποίας οι κορυφές έχουν συντεταγμένες του κρατικού δικτύου,

β Την οριογραμμή της παραλίας με κίτρινη συνεχή πολυγωνική γραμμή 1', 2', 3', ..., 5', η οποία ορίζεται παράλληλα προς τη γραμμή αιγιαλού και σε απόσταση 15.00 μ., της οποίας οι κορυφές έχουν συντεταγμένες του κρατικού δικτύου, για την εξυπηρέτηση της επικοινωνίας με τη θάλασσα. Οι οριογραμμές αυτές έχουν συνδεθεί

δυτικά με τον υφιστάμενο καθορισμένο αιγιαλό (Αριθμ. απόφ. Γ.Γ.Π. 1840/25-04-2013/ΦΕΚ 239 Δ' 15-05-2013).


Η Πρόεδρος


ΧΡΥΣΑΝΘΗ ΨΑΡΟΥΔΑΚΗ


Τα Μέλη

ΝΙΚΟΛΑΟΣ ΚΑΛΙΤΣΟΥΝΑΚΗΣ

ΚΩΝΣΤΑΝΤΙΝΟΣ ΠΑΤΤΑΚΟΣ

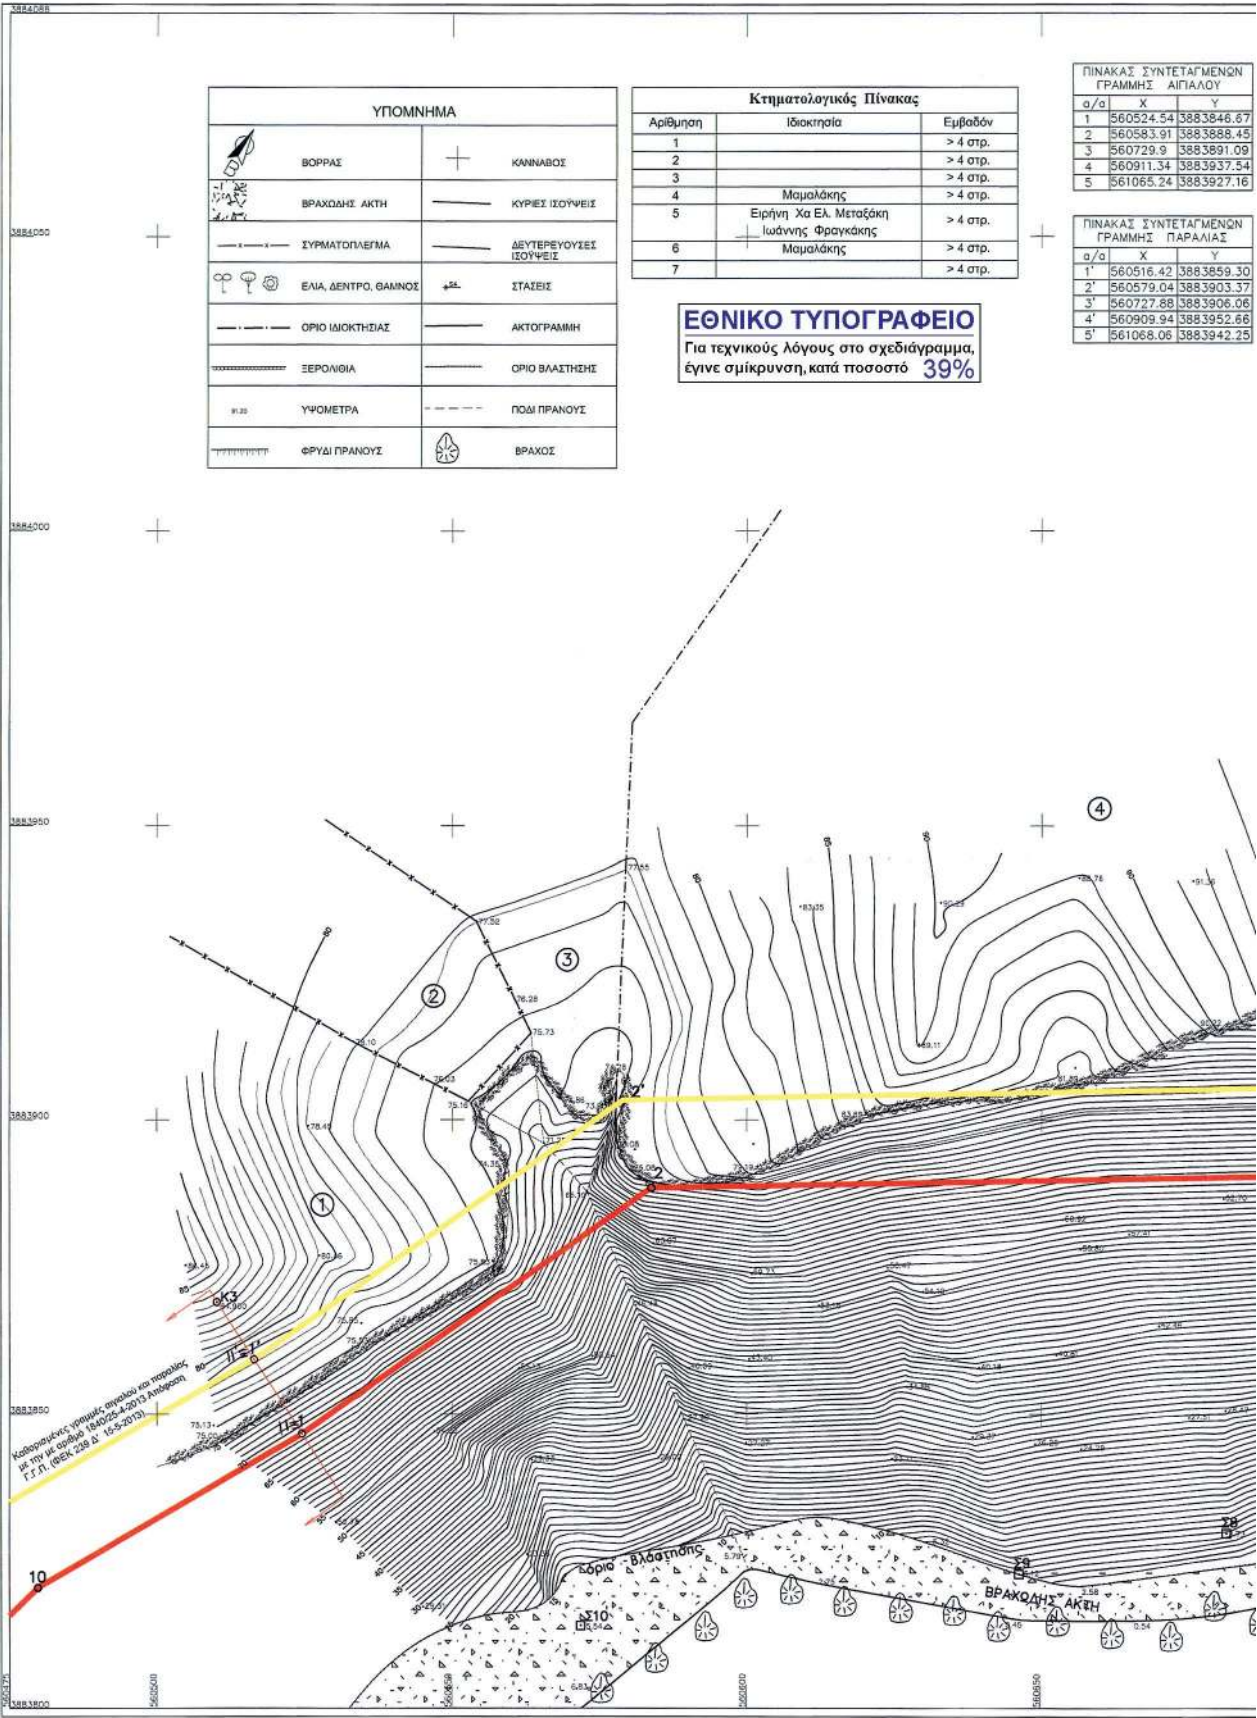

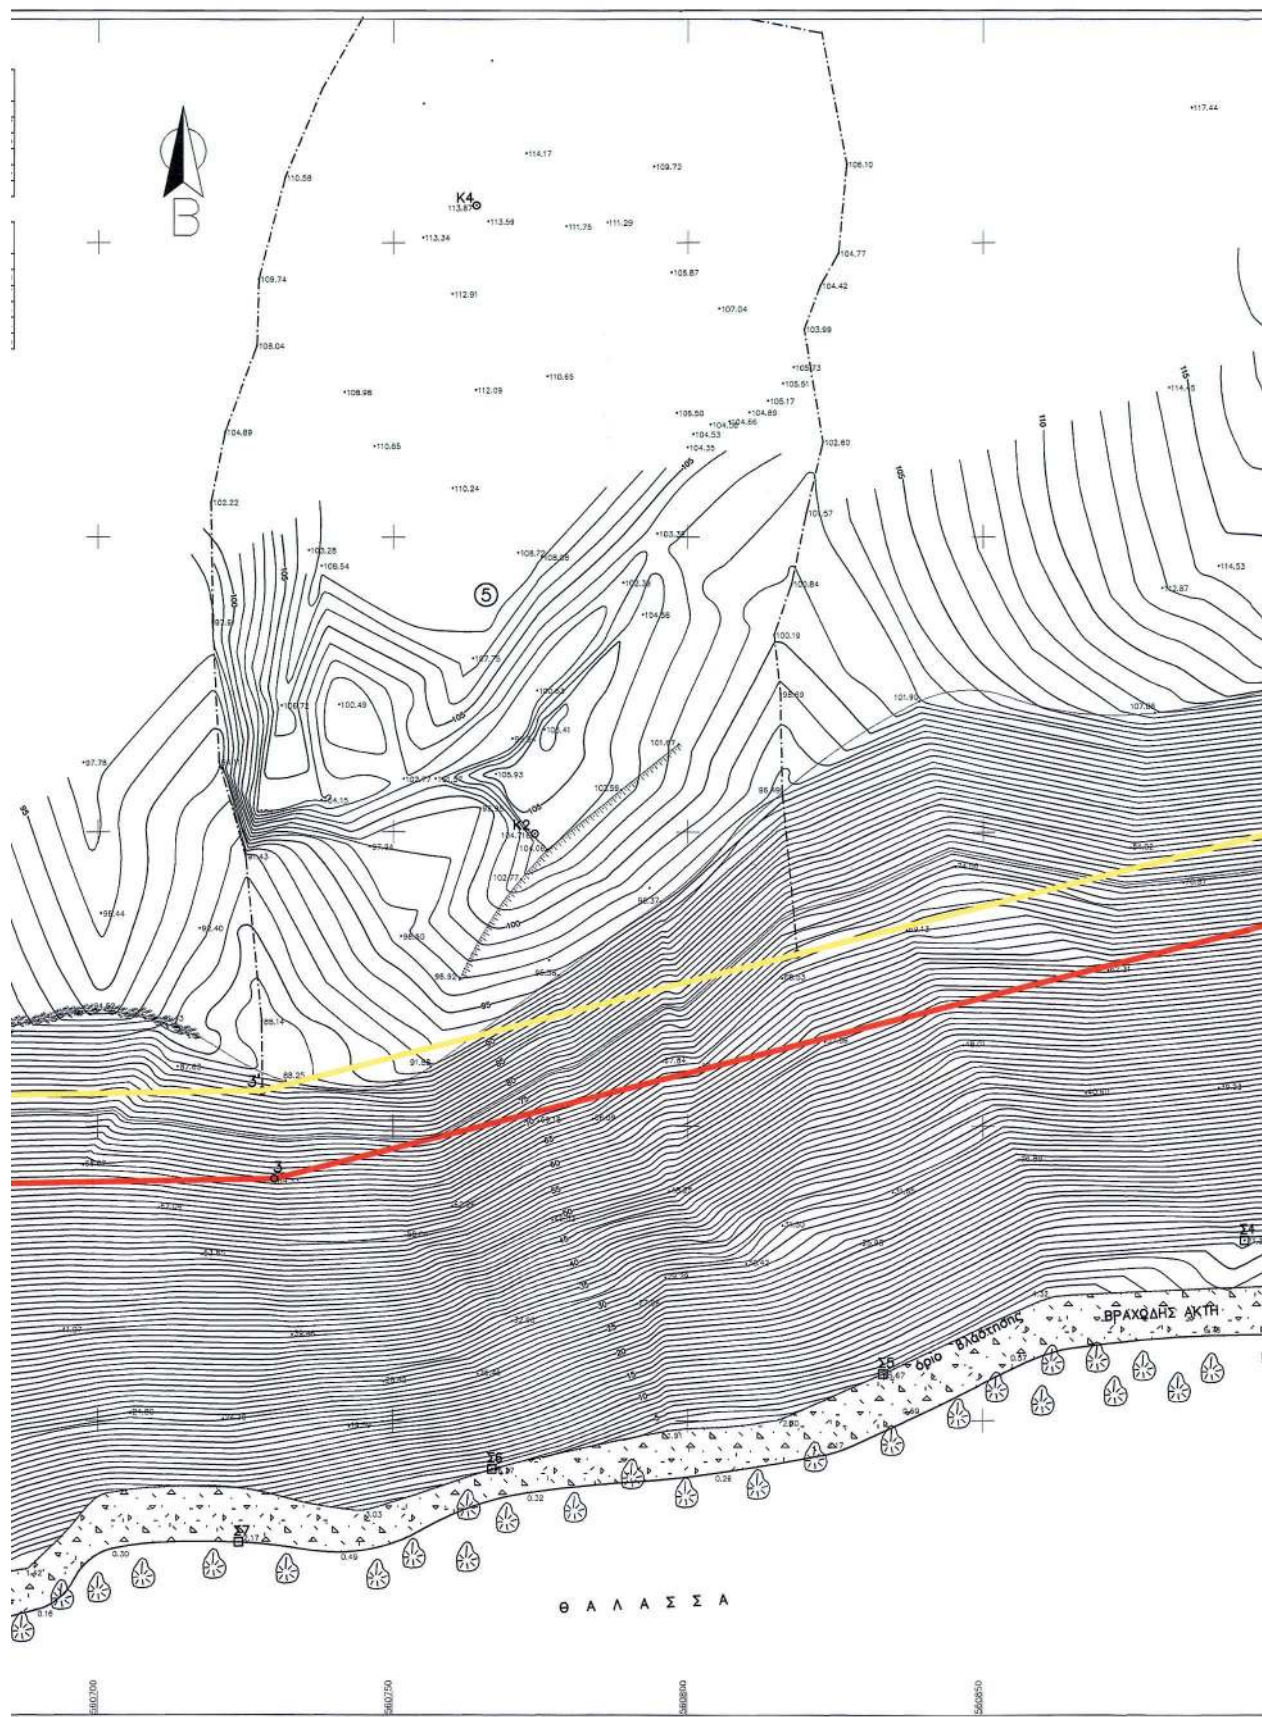

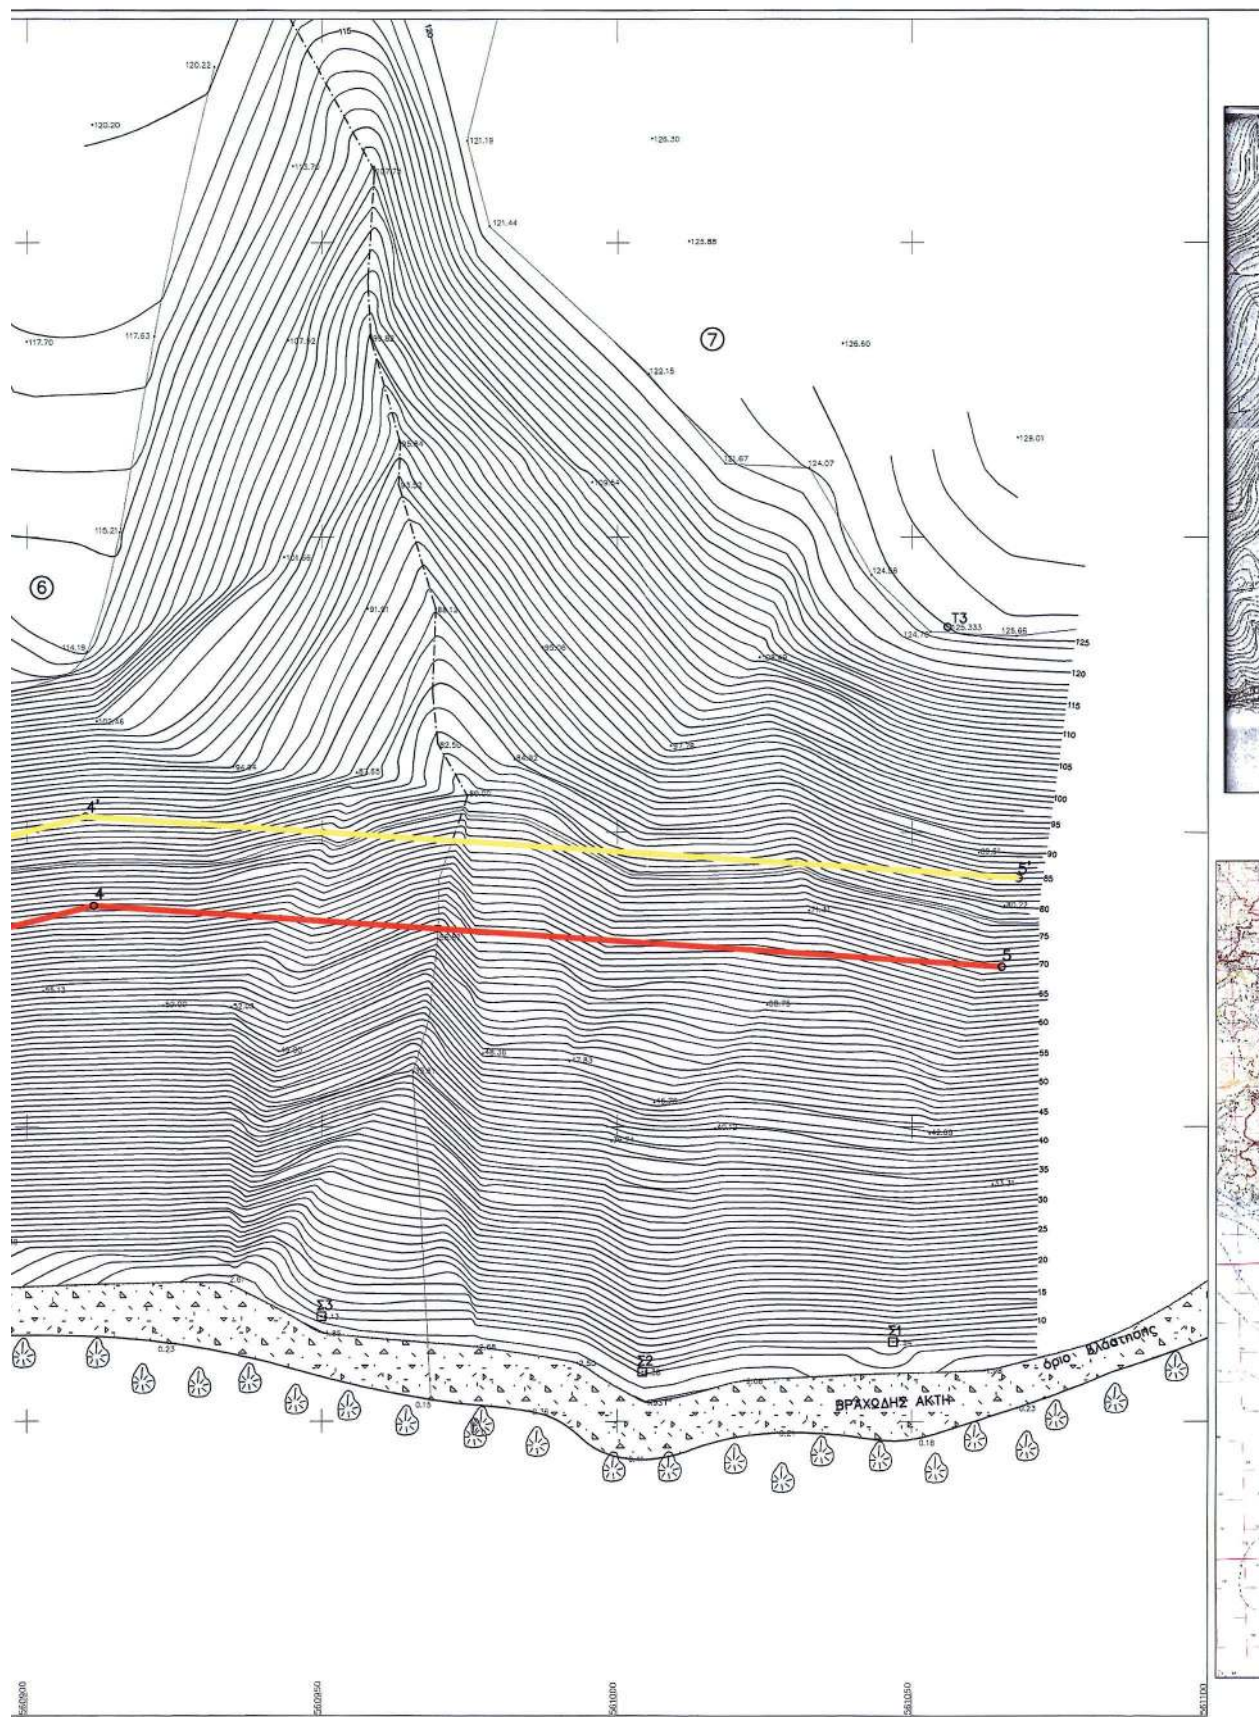

ΑΠΟΣΠΑΣΜΑ ΧΑΡΤΟΥ ΓΥΣ 9544_1 ΚΛ. 1:5000

**ΥΠΟΜΝΗΜΑ ΕΠΙΤΡΟΠΗΣ**

1. - Το παρόν τοπογραφικό διάγραμμα συνοδεύει την από ...26-4-2013 έκθεση της επιτροπής καθορισμού των ορίων αιγιαλού.
2. - Ερυθρά γραμμή 1-2-3-4-5 οριογραμμή αιγιαλού
Κίτρινη γραμμή 1'-2'-3'-4'-5' οριογραμμή παραλίας
3. - Οι κορυφές των οριογραμμών του αιγιαλού και της παραλίας εξασφαλίζονται με συντεταγμένες του Κρατικού Τριγωνομετρικού Δικτύου, όπως φαίνεται στους συνημμένους πίνακες.
4. - Η οριογραμμή της παραλίας χαράσσεται σε σταθερή απόσταση 15 μέτρων από την οριογραμμή του αιγιαλού για την εξυπηρέτηση των σκοπών της παρ.1 του αρθ.7 Ν.2971/2001.
5. - Η Επιτροπή αποφαινεται ότι δεν υφίσταται παλαιός αιγιαλός.

Ρέθυμνο 26-4-2013

Η ΕΠΙΤΡΟΠΗ

Η πρόεδρος

ΣΥΝΤΑΞΗ ΜΗΧΑΝΙΚΟΣ
ΠΕ/Α ΤΟΠ. ΜΗΧΑΝΙΚΟΣ

Το μέλη

ΚΑΛΙΤΣΟΜΑΚΗΣ ΝΙΚΟΛΑΟΣ

ΠΑΤΣΙΔΗΣ ΚΩΝΣΤΑΝΤΙΝΟΣ

ΑΠΟΣΠΑΣΜΑ ΧΑΡΤΟΥ ΓΥΣ ΚΛ. 1:50000

**ΤΟΠΟΓΡΑΦΙΚΟ ΔΙΑΓΡΑΜΜΑ ΚΑΘΟΡΙΣΜΟΥ
ΟΡΙΩΝ ΑΙΓΙΑΛΟΥ - ΠΑΡΑΛΙΑΣ**

ΘΕΣΗ ΠΕΡΙΦΕΡΕΙΑ ΚΡΗΤΗΣ, ΠΕΡΙΦΕΡΕΙΑΚΗ ΕΝΟΤΗΤΑ ΡΕΘΥΜΝΗΣ,
ΔΗΜΟΣ ΑΓΙΟΥ ΒΑΣΙΛΕΙΟΥ
ΤΟΠΙΚΗ ΚΟΙΝΟΤΗΤΑ ΜΕΛΑΜΠΩΝ, ΘΕΣΗ "ΚΑΡΝΙΑ"

ΕΝΔΙΑΦΕΡΟΜΕΝΟΙ ΕΙΡΗΝΗ Χα ΕΛΕΥΘΕΡΙΟΥ ΜΕΤΑΞΑΚΗ
ΙΩΑΝΝΗΣ ΦΡΑΓΚΑΚΗΣ

ΜΕΛΕΤΗ ΠΑΥΛΟΣ ΧΡΙΣΤΟΦΑΚΗΣ Αγρονόμος & Τοπογράφος Μηχανικός ΕΜΠ

ΤΡΙΓΩΝΟΜΕΤΡΙΚΗ ΕΞΑΡΤΗΣΗ ΒΑΘΡΟ Γ.Υ.Σ. ΚΑΡΑΠΗΓΑΔΙΑ Χ=560304.524 Υ=3884949.452
ΥΨΟΜΕΤΡΙΚΗ ΑΦΕΤΗΡΙΑ ΒΑΘΡΟ Γ.Υ.Σ. ΛΑΥΡΑΣΤΟ Χ=561792.540 Υ=3885827.294
ΣΥΝΤΕΛΕΣΤΗΣ ΚΛΙΜΑΚΑΣ Κ₀ = 0,9996

ΜΕΘΟΔΟΣ ΑΠΟΤΥΠΩΣΗΣ ΑΠΟΤΥΠΩΣΗ ΜΕ ΗΛΕΚΤΡΟΝΙΚΟ ΟΡΓΑΝΟ ΑΚΡΙΒΕΙΑΣ

ΠΙΝΑΚΙΔΕΣ	ΙΣΟΔΙΑΣΤΑΣΗ 1.0 μ και 0.5μ ΚΛ. 1:500 ΟΚΤΩΒΡΙΟΣ 1993 και ΜΑΡΤΙΟΣ 2013	ΑΡΙΘΜΟΣ ΣΧΕΔΙΟΥ 1/1
1		

Ο ΣΥΝΤΑΞΑΣ ΜΗΧΑΝΙΚΟΣ

ΠΑΥΛΟΣ ΧΡΙΣΤΟΦΑΚΗΣ
ΔΙΠΛΩΜ. ΑΓΡΟΝΟΜΟΣ ΤΟΠΟΓΡΑΦΟΣ ΜΗΧΑΝΙΚΟΣ
ΕΞΕΛΕΞΗΝ ΜΕΤΕΣΤΕΛΕΙΟΥ ΠΟΛΥΤΕΧΝΕΙΟΥ
ΝΕΑ ΣΟΦΙΑ Τ.Ε.Ε. ΑΡΙΘΜΟΣ ΜΗΤΡΩΟΥ 4846
ΑΝΔΡΑΚΗΣ ΗΡΑΚΛΕΙΟΥ - ΤΗΛ. 2810 75163
Α.Δ.Μ. 040474208 - Α.Δ.Ο.Υ. ΗΡΑΚΛΕΙΟΥ

ΕΛΕΓΧΘΗΚΕ ΕΠΙ ΤΟΠΟΥ ΓΙΑ
ΤΗΝ ΑΚΡΙΒΕΙΑ ΤΗΣ ΑΠΟΤΥΠΩΣΗΣ

Ρέθυμνο 26-4-2013
ΕΠΙΤΡΟΠΗ ΚΑΘΟΡΙΣΜΟΥ ΤΩΡΕΩΔΕΣ
ΚΑΛΙΤΣΟΜΑΚΗΣ ΝΙΚΟΛΑΟΣ
ΠΑΤΣΙΔΗΣ ΚΩΝΣΤΑΝΤΙΝΟΣ

ΘΕΩΡΗΘΗΚΕ

Αριθμ. 5193

(2)

Επανακαθορισμός ορίων αιγιαλού και παραλίας στην περιοχή «Πλακοπούλες Παλαικάστρου», Δήμου Σητείας, Περιφερειακής Ενότητας Λασιθίου.

Ο ΓΕΝΙΚΟΣ ΓΡΑΜΜΑΤΕΑΣ
ΑΠΟΚΕΝΤΡΩΜΕΝΗΣ ΔΙΟΙΚΗΣΗΣ ΚΡΗΤΗΣ

Έχοντας υπόψη:

1. Τις διατάξεις:

α) Του Ν. 3852/2010 (ΦΕΚ 87 τ.Α') «Νέα Αρχιτεκτονική της Αυτοδιοίκησης και της Αποκεντρωμένης Διοίκησης - Πρόγραμμα Καλλικράτης».

β) Τα άρθρα 3 και 5 του Ν. 2971/2001 (Φ.Ε.Κ. 285 τ.Α') «Αιγιαλός και παραλία και άλλες διατάξεις», όπως ισχύουν σήμερα.

γ) Του Ν.Δ. 439/1970, «περί συμπληρώσεως των διατάξεων περί αιγιαλού».

δ) Του άρθρου 46, παρ.21 του Ν. 3220/2004 (Φ.Ε.Κ. 15 τ.Α'), σύμφωνα με το οποίο αρμοδιότητες του Υπουργού Οικονομίας και Οικονομικών, οι οποίες ανήκαν ή είχαν μεταβιβασθεί στους Νομάρχες, μέχρι την έναρξη λειτουργίας των Νομαρχιακών Αυτοδιοικήσεων και αφορούν θέματα των Υπηρεσιών του Υπουργείου Οικονομίας και Οικονομικών, που εξαιρέθηκαν από την κατάργηση, με τις διατάξεις της παρ. 2 του άρθρου 39, του Ν. 2218/1994, περιέρχονται στο Γενικό Γραμματέα της Περιφέρειας,

ε) Του Ν. 3200/1955 (Φ.Ε.Κ. 97 τ.Α') «Περί διοικητικής αποκέντρωσης», όπως αυτές τροποποιήθηκαν, συμπληρώθηκαν και ισχύουν σήμερα, με τα Ν.Δ. 532/1970, Β.Δ. 704/1970, Β.Δ. 705/1970, Β.Δ. 192/1972, Π.Δ. 71/1984, Π.Δ. 347/1986, Ν. 2026/1992 και Π.Δ. 97/1993.

στ) Του Π.Δ 136/2010 (ΦΕΚ 229 τ.Α') «Οργανισμός της Αποκεντρωμένης Διοίκησης Κρήτης».

ζ) Του άρθρου 113 του Ν. 3978/2011 (ΦΕΚ 137 τ.Α').

2. Την υπ' αριθμ. 37930/Δ10Ε/1264/14.10.2005 (Φ.Ε.Κ 1432/05 τ.Β') κοινή υπουργική απόφαση του Πρωθυπουργού και του Υπουργού Οικονομίας και Οικονομικών για τον καθορισμό των αρμοδιοτήτων των Υφυπουργών Οικονομίας και Οικονομικών.

3. Το υπ' αριθμ. 1030067/296/Α0006/07.04.2004 έγγραφο της Διεύθυνσης Οργάνωσης της Γενικής Διεύθυνσης Διοικητικής Υποστήριξης του Υπουργείου Οικονομίας και Οικονομικών «Διευκρινίσεις για τις αρμοδιότητες των Υφυπουργών Οικονομίας και Οικονομικών που περιέρχονται από 10.04.2004 στους Γενικούς Γραμματείς Περιφερειών».

4. Την υπ' αριθμ. 17130/19.08.2009 (ΦΕΚ 388/τ.Δ'/16.09.2009) Απόφαση Γενικού Γραμματέα Περιφέρειας Κρήτης με θέμα «Καθορισμός και επανακαθορισμός ορίων αιγιαλού και παραλίας στην περιοχή Πλακοπούλες Παλαικάστρου του Δήμου Ιτάνου, Νομού Λασιθίου».

5. Το υπ' αριθμ. 493/02.09.2009 έγγραφο του WWF-Ελλάς.

6. Την από 13.03.2012 αίτηση του Ξυπολιτάκη Εμμανουήλ, με την οποία ζητείται ο επανακαθορισμός των οριογραμμών αιγιαλού και παραλίας στην εν λόγω περιοχή έμπροσθεν της ιδιοκτησίας του.

7. Το υπ' αριθμ. Φ.119/271650/Σ.2124/22.05.2013 έγγραφο του ΓΕΕΘΑ το οποίο αναφέρει ότι δεν έχει αντίρρηση για τη συνέχιση της διαδικασίας καθορισμού ορίων αιγιαλού - παραλίας και τυχόν υπάρχοντος παλαιού αιγιαλού στη θέση «ΠΛΑΚΟΠΟΥΛΕΣ ΠΑΛΑΙΚΑΣΤΡΟΥ», Δήμου Σητείας, Περιφερειακής Ενότητας Λασιθίου.

8. Το τοπογραφικό διάγραμμα σε κλίμακα 1:1.000, που συνέταξε η Βηθλεέμ Μάντακα, Πολιτικός Μηχανικός ΕΜΠ το Φεβρουάριο του 2012, το οποίο ελέγχθηκε ως προς την ακρίβεια της αποτύπωσης απ' την Βασαρμίδου Ερωφίλη, Τοπογράφο Μηχανικό ΠΕ, υπάλληλο της Κτηματικής Υπηρεσίας Λασιθίου και θεωρήθηκε από την Προϊσταμένη της Κτηματικής Υπηρεσίας Λασιθίου Μπρόκου Μαίρη, Εφοριακό ΠΕ, την 03.06.2013

9. Την από 03.06.2013 έκθεση της κατά το άρθρο 3 του Ν. 2971/2001 αρμόδιας Επιτροπής καθορισμού ορίων αιγιαλού και παραλίας για τον επανακαθορισμό ορίων αιγιαλού και παραλίας στην περιοχή «Πλακοπούλες Παλαικάστρου», Δήμου Σητείας, Περιφερειακής Ενότητας Λασιθίου.

10. Το υπ' αριθμ. 2210/01.11.2013 έγγραφο της Κτηματικής Υπηρεσίας Λασιθίου σύμφωνα με το οποίο διαβιβάστηκε στην Αποκεντρωμένη Διοίκηση Κρήτης (Διεύθυνση Οικονομικού - Τμήμα Δημόσιας Περιουσίας) το σύνολο της σχετικής αλληλογραφίας και σχέδιο απόφασης για την έκδοση επικυρωτικής πράξης, αποφασίζουμε:

Επικυρώνουμε την από 03.06.2013 έκθεση της κατά το άρθρο 3 του Ν. 2971/2001 αρμόδιας επιτροπής περί επανακαθορισμού των οριογραμμών του αιγιαλού και της παραλίας στην περιοχή «Πλακοπούλες» Παλαικάστρου, Δήμου Σητείας, Περιφερειακής Ενότητας Λασιθίου και το τοπογραφικό διάγραμμα σε κλίμακα 1:1000, που συνέταξε η Βηθλεέμ Μάντακα, ιδιώτης Πολιτικός Μηχανικός ΕΜΠ το Φεβρουάριο του 2012, το οποίο ελέγχθηκε ως προς την ακρίβεια της αποτύπωσης απ' τη Βασαρμίδου Ερωφίλη, Τοπογράφο Μηχανικό ΠΕ, υπάλληλο της Κτηματικής Υπηρεσίας Λασιθίου και θεωρήθηκε από την Προϊσταμένη της Κτηματικής Υπηρεσίας Λασιθίου Μπρόκου Μαίρη, Εφοριακό ΠΕ, την 03.06.2013.

Επανακαθορίζουμε τις οριογραμμές αιγιαλού, παραλίας και τη ζώνη παραλίας στο παραπάνω τοπογραφικό διάγραμμα ως εξής:

ΓΡΑΜΜΗ ΑΙΓΙΑΛΟΥ με κόκκινη συνεχή πολυγωνική γραμμή όπως ορίζεται από τα σημεία 2 - Α1 - Α2 - Α - 6Α - 6Β - 7, αντί της παλαιάς 2-3-4-5-6-6α-7.

ΓΡΑΜΜΗ ΠΑΡΑΛΙΑΣ με κίτρινη συνεχή πολυγωνική γραμμή όπως ορίζεται από τα σημεία 2' - Π1- Π2 -Α' - 6Α' - 6Β' - 7', αντί της παλαιάς 2' - 3' - 4' - 5' - 6' - 6α' - 7'.

ΖΩΝΗ ΠΑΡΑΛΙΑΣ, για την εξυπηρέτηση των σκοπών της παρ. 2 του άρθρου 1 του Ν. 2971/2001 πλάτους δέκα (10,00) μέτρων.

Οι συντεταγμένες των κορυφών της πολυγωνικής γραμμής του αιγιαλού και της παραλίας είναι εξαρτημένες από το Κρατικό Τριγωνομετρικό Δίκτυο ΕΓΣΑ '87. Οι συντεταγμένες αυτές, σημειώνονται σε πίνακα στο τοπογραφικό διάγραμμα.

Κατά τα λοιπά ισχύουν οι οριογραμμές αιγιαλού, παραλίας και παλαιού αιγιαλού όπως αυτές είχαν καθορισθεί με την υπ' αριθμ. 17130/19.08.2009 (ΦΕΚ 388/τ.Δ'/16.09.2009) απόφαση Γενικού Γραμματέα Περιφέρειας Κρήτης.

Η απόφαση αυτή μαζί με την έκθεση της επιτροπής και το τοπογραφικό διάγραμμα να δημοσιευθούν στην Εφημερίδα της Κυβερνήσεως.

Ηράκλειο, 9 Δεκεμβρίου 2013

Ο Γενικός Γραμματέας
Αποκεντρωμένης Διοίκησης
ΓΕΩΡΓΙΟΣ ΔΕΙΚΤΑΚΗΣ

ΕΚΘΕΣΗ ΕΠΑΝΑΚΑΘΟΡΙΣΜΟΥ
ΟΡΙΩΝ ΑΙΓΙΑΛΟΥ ΚΑΙ ΠΑΡΑΛΙΑΣ
ΚΑΙ ΠΑΛΑΙΟΥ ΑΙΓΙΑΛΟΥ
ΣΤΗΝ ΠΕΡΙΟΔΗ ΠΛΑΚΟΠΟΥΛΕΣ
ΠΑΛΑΙΟΚΑΣΤΡΟΥ ΤΟΥ ΔΗΜΟΥ ΣΗΤΕΙΑΣ

Στον Άγιο Νικόλαο, στο γραφείο της Κτηματικής Υπηρεσίας Λασιθίου, σήμερα την 03/06/2013, συνήλθε η επιτροπή καθορισμού ορίων αιγιαλού, παραλίας και παλαιού αιγιαλού, όπως προβλέπεται από το άρθρο 3 του Ν. 2971/2001 αποτελούμενη από τους:

Μπρόκου Μαίρη, Προϊσταμένη της Κτηματικής Υπηρεσίας Λασιθίου, πρόεδρο και μέλη

Κολιόπουλο Εμμανουήλ, Προϊστάμενο του Πολεοδομικού Γραφείου Δήμου Σητείας

Τσικαλάκη Μικαέλα, Αναπληρώτρια του Λιμενάρχη Σητείας

Βασαρμίδου Ερωφίλη, Τοπογράφο Μηχανικό της Κτηματικής Υπηρεσίας Λασιθίου

Μαυράκη Εμμανουήλ, Διευθυντή της ΔΙ.Π.Ε.ΧΩ. της Αποκεντρωμένης Διοίκησης Κρήτης, ο οποίος δεν προσήλθε, αν και προσκλήθηκε.

Η επιτροπή την 23/01/2013 μετέβη στον υπό επανακαθορισμό αιγιαλό που βρίσκεται στην περιοχή Πλακοπούλες Δήμου Σητείας για επιτόπια αυτοψία και αφού έλαβε υπόψη:

1. Την από 13-03-2012 αίτηση του Ξυπολιτάκη Εμμανουήλ, που ζητά τον επανακαθορισμό των οριογραμμών αιγιαλού και παραλίας έμπροσθεν της ιδιοκτησίας του.

2. Το υπ' αριθμ. 493/2-9-2009 έγγραφο της WWF Ελλάς, που απευθύνεται στην Υπηρεσία μας.

3. Τις σχετικές διατάξεις του Ν. 2971/2001 «περί αιγιαλού, παραλίας και άλλες διατάξεις»,

4. Την υπ' αριθμ. 17130/19-8-2009 απόφαση του Γενικού Γραμματέα Περιφέρειας Κρήτης που δημοσιεύτηκε στο ΦΕΚ 388/16-9-2009 τ.Δ', με την οποία καθορίστηκαν οι γραμμές αιγιαλού και παραλίας στην περιοχή.

5. Το τοπογραφικό διάγραμμα, σε κλίμακα 1/1000, που σύνταξε η Βηθλεέμ Μάντακα Πολιτικός Μηχανικός τον Φεβρουάριο 2012, που έλεγξε για την ακρίβεια της αποτύπωσης η Βασαρμίδου Ερωφίλη, Τοπογράφος Μηχανικός της Κτηματικής Υπηρεσίας Λασιθίου και θεώρησε η Προϊσταμένη Μπρόκου Μαίρη 03/06/2013.

6. Το υπ' αριθμ. Φ.119/271650,Σ.2124/22-5-2013 έγγραφο του Γ.Ε.Ε.Α., με το οποίο δεν φέρει αντίρρηση στην διαδικασία για τον επανακαθορισμό των ορίων του αιγιαλού στην περιοχή.

7. Τις υπ' αριθμ. 4890/27-10-2008 και 638/30-3-2009 Πράξεις χαρακτηρισμού εκτάσεων της Διεύθυνσης Δασών Λασιθίου που έχουν τελεσιδικήσει και χαρακτηρίζουν την έκταση μπροστά από την ιδιοκτησία του Ξυπολιτάκη Εμμανουήλ, ως γεωργική.

8. Τα στοιχεία καθορισμού αιγιαλού και παραλίας που προβλέπονται από το άρθρο 9 του Ν. 2971/2001 και ειδικότερα:

α. Τη γεωμορφολογία του εδάφους για την οποία αναλυτικά αναφέρεται ότι:

1. Η μορφολογία της ακτής συνίσταται από τον συνδυασμό των παρακάτω:

Χαλαρά ιζήματα (άμμος), με εύρος που κυμαίνεται από 18,0μ. έως 88,0μ. και υψόμετρα αυχένα που κυμαίνονται από 1,0μ. έως 2,50μ. (από κορυφή 2 έως κορυφή 13, της προτεινόμενης γραμμής αιγιαλού).

Εκβολή χειμάρρου «Καλογεροπόταμου» (κορυφή 9), και υγρότοποι (από κορυφή 9 έως κορυφή 12 της προτεινόμενης γραμμής αιγιαλού). Βραχώδη πρηνή με απότομες κλίσεις και μεγάλα ύψη (από κορυφή 13 έως κορυφή 16 της προτεινόμενης γραμμής αιγιαλού).

2. Της ακτής συνεχονται εκτάσεις που συνδυάζουν τα παρακάτω:

Πεδινές με έδαφος αμμόδες, εκτός οικισμού, αραιοδομημένες με χρήση και όρους δόμησης όπως προβλέπεται από τις χρήσεις Π.Ε.Π και Π.2.4.7. του Σ.Χ.Ο.Ο.Α.Π. πρώην Δήμου Ιτάνου που έχει εγκριθεί με την υπ' αριθμ. 6995/19-8-2009 απόφαση του Γ.Γ.Π. Κρήτης (ΦΕΚ 498/2-10-2009, τ.Α.Α. και Π.Θ.)

3. Το φυσικό όριο βλάστησης συνίσταται από:

Χαμηλή ποώδη φυσική βλάστηση (υγροτοπική βλάστηση) και δενδρώδη φυσική βλάστηση (αλμυρική).

β. Το γεγονός ότι στη περιοχή δεν εντοπίστηκαν παράκτιοι πόροι.

γ. Τα πορίσματα από την εκτίμηση των μετεωρολογικών στοιχείων της περιοχής, ήτοι το γεγονός ότι η περιοχή προσβάλλεται από ανέμους μέτριας έντασης έως 7B Α.ΝΑ διευθύνσεων γιατί είναι προστατευμένη λόγω του ότι βρίσκεται μέσα σε υπήνεμο όρμο.

δ. Τη μορφολογία του πυθμένα ο οποίος συνίσταται από βραχώδη ανώμαλη σύσταση με ξέρες κοντά στην ακτή.

ε. Τον τομέα ανάπτυξης κυματισμού σε σχέση με το μέτωπο της ακτής, ότι δηλαδή πρόκειται για ακτή με μικρό ανάπτυγμα πελάγους για τη η εξεταζόμενη περιοχή βρίσκεται μέσα σε κόλπο.

στ. Την μη ύπαρξη τεχνικών έργων στη περιοχή.

ζ. Στην περιοχή έχει εγκριθεί Σ.Χ.Ο.Ο.Α.Π. πρώην Δήμου Ιτάνου με την υπ' αριθμ. 6995 /19-8-2009 απόφαση του Γενικού Γραμματέα Περιφέρειας Κρήτης που δημοσιεύτηκε στο ΦΕΚ 498/2-10-2009 τ. Α.Α. και Π.Θ.

η. Υπάρχουν δημόσια καταγεγραμμένα κτήματα που έχουν προσέλθει από τον καθορισμό παλαιού αιγιαλού στην περιοχή με την υπ' αριθμ. 17130/19-8-2009 απόφαση του Γενικού Γραμματέα Περιφέρειας Κρήτης που δημοσιεύτηκε στο ΦΕΚ 388/16-9-2009 και έχουν καταγραφεί ως δημόσια ακίνητα περιοχής Σητείας με Α.Β.Κ. 103, 104, 105 και 106.

θ. Το γεγονός ότι δεν υφίσταται κτηματολόγιο στην περιοχή.

ι. Η περιοχή εντάσσεται στην ζώνη ειδικής προστασίας «ΒΟΡΕΙΟΑΝΑΤΟΛΙΚΟ ΑΚΡΟ ΚΡΗΤΗΣ» (GR4320009), του τόπου κοινοτικής σημασίας «ΒΟΡΕΙΟΑΝΑΤΟΛΙΚΟ ΑΚΡΟ ΚΡΗΤΗΣ: ΔΙΟΝΥΣΑΔΕΣ, ΕΛΑΣΑ και ΧΕΡΣΟΝΗΣΟΣ ΣΙΔΕΡΟ (ΑΚΡΑ ΜΑΥΡΟ-ΒΟΥΝΙ-ΒΑΙ-ΑΚΡΑ ΠΛΑΚΑ» (GR4320006) και σε ζώνη ειδικής προστασίας για την ορνιθοπανίδα (SPA 19).

Στην περιοχή υπάρχει υγρότοπος από την κορυφή 9 έως την κορυφή 12 της γραμμής αιγιαλού, που περιλαμβάνεται στον κατάλογος Μικρών Νησιωτικών Υγροτόπων που θεωρήθηκε με την 160856/1511/14.6.2011 απόφαση του Γενικού Διευθυντή Περιβάλλοντος του Υ.Π.Ε.Κ.Α. και δημοσιεύτηκε στο Φ.Ε.Κ.229/19-6-2012 τ.Α.Α.Π.Ο., επανακαθορίζει:

Η επιτροπή επανακαθορίζει τις οριογραμμές αιγιαλού, παραλίας και την ζώνη παραλίας στο παραπάνω τοπογραφικό διάγραμμα, ως εξής:

ΓΡΑΜΜΗ ΑΙΓΙΑΛΟΥ με κόκκινη συνεχή πολυγωνική γραμμή όπως ορίζεται από τα σημεία 2-A1-A2-A-6A-6B-7, αντί της παλαιάς 2-3-4-5-6-6α-7

ΓΡΑΜΜΗ ΠΑΡΑΛΙΑΣ με κίτρινη συνεχή πολυγωνική γραμμή όπως ορίζεται από τα σημεία 2'-Π1-Π2-A'-6A'-6B'-7', αντί της παλαιάς 2'-3'-4'-5'-6'-6α'-7'.

ΖΩΝΗ ΠΑΡΑΛΙΑΣ, για την εξυπηρέτηση των σκοπών της παρ. 2 του αρθρ. 1 του Ν. 2971/2001, πλάτους 10,0μ. Η ζώνη παραλίας που εμπίπτει στον υγρότοπο θα διαμορφωθεί σύμφωνα με την κείμενη νομοθεσία.

Οι συντεταγμένες των κορυφών της πολυγωνικής γραμμής του αιγιαλού και της παράλιας είναι ενταγμένες σε κρατικό τριγωνομετρικό δίκτυο ΕΓΣΑ '87.

Κατά τα λοιπά ισχύουν οι οριογραμμές αιγιαλού, παραλίας, παλαιού αιγιαλού όπως είχαν καθοριστεί με την υπ' αριθμ. 17130/19-8-2009 απόφαση του Γενικού Γραμματέα Περιφέρειας Κρήτης που δημοσιεύτηκε στο ΦΕΚ 388/16-9-2009.

Η Πρόεδρος


ΜΑΙΡΗ ΜΠΡΟΚΟΥ


Τα Μέλη

ΕΜΜΑΝΟΥΗΛ ΚΟΛΙΟΠΟΥΛΟΣ

ΜΙΚΑΕΛΑ ΤΣΙΚΑΛΑΚΗ

ΕΡΩΦΙΛΗ ΒΑΣΑΡΜΙΔΟΥ

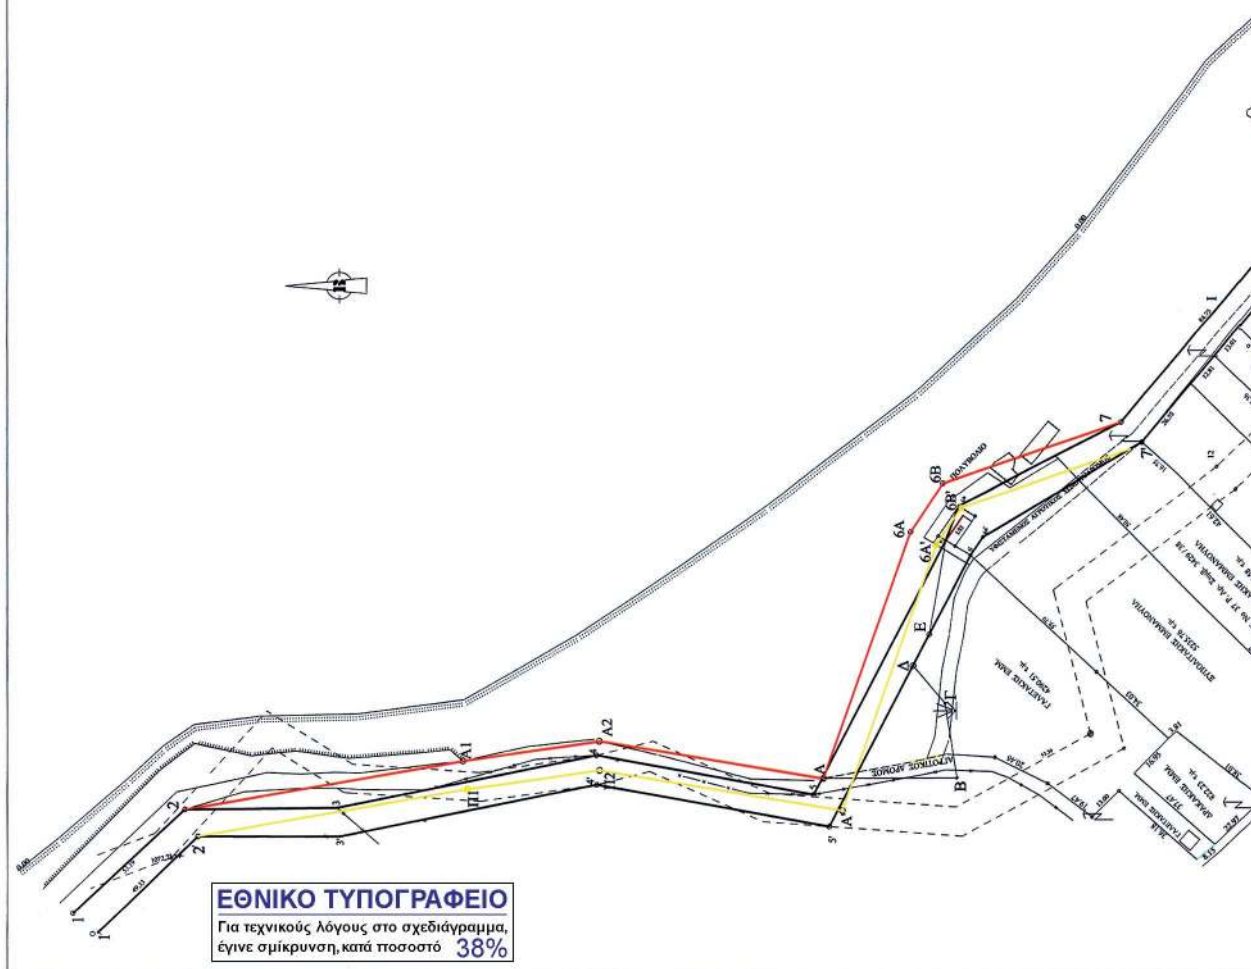

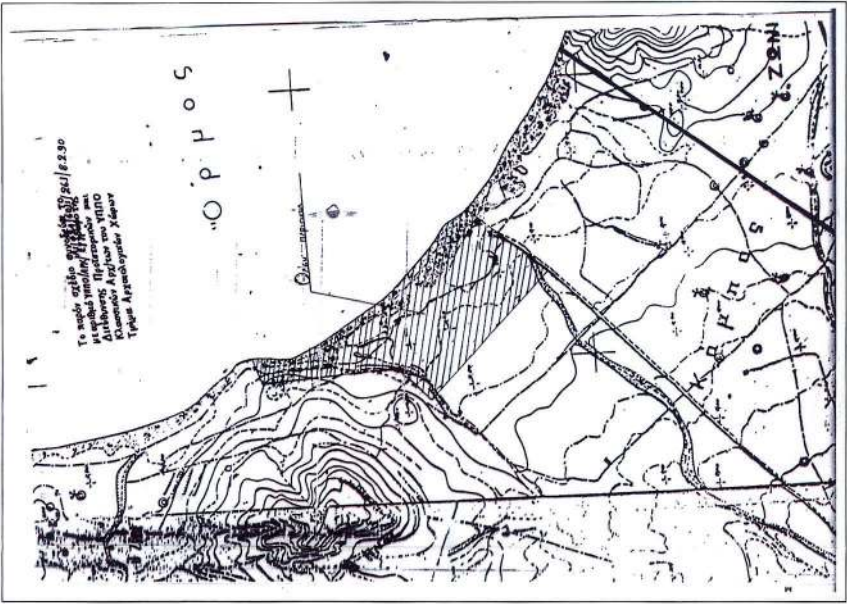

ΑΙΧΜΕΛΩΝΑ ΧΑΡΤΗ Γ.Υ.Σ. 1:5000

ΥΠΟΜΝΗΜΑ

Γραμμή Αγκυρώς, σύμφωνα με την από 3-6-2013 Έκθεση της επιτροπής Εμπειρογών

Γραμμή Παροδός, σύμφωνα με την από 3-6-2013 Έκθεση της επιτροπής Εμπειρογών

Γραμμή Παλαιάς Αγκυρώς και Παροδός, σύμφωνα με την από 19-8-2009 απόφαση του Γενικού Γραμματέα Περιφέρειας Κρήτης (ΦΕΚ 388/16-9-2009)

Όρια υψόμετου.

Παρατηρήσεις:

1) Στοιχεία αντιστοιχούν στον ΕΓΣΑ87

ΠΑΡΑΤΗΡΗΣΕΙΣ

ΠΙΝΑΚΑΣ ΣΥΝΤΕΤΑΓΜΕΝΩΝ ΣΤΑΘΕΡΩΝ


ΣΤΑΘΕΡΩΝ	X	Y
ST1	706356.637	389829.102
ST2	706408.379	389827.476
ST3	706357.376	389817.841
ST4	706330.329	389815.102
ST5	706395.484	389815.102
ST6	706394.942	389870.718
ST7	706410.779	389720.608
ST8	706405.671	389720.608
ST9	706335.101	389785.134
ST10	706359.390	389785.011
ST11	706414.670	389786.468
ST12	706357.376	389787.131
ST13	706385.335	389747.729
ST14	706383.981	389749.043
ST15	706383.997	389764.263
ST16	707058.897	389764.500
ST17	707111.835	389766.511

ΠΙΝΑΚΑΣ ΣΥΝΤΕΤΑΓΜΕΝΩΝ ΚΟΡΥΦΩΝ ΠΑΛΑΙΟΥ ΑΓΓΙΛΟΥ

ΚΟΡΥΦΗ	X	Y
2	706332.078	389825.160
3	706374.196	389825.107
4	706374.653	389802.098
5	706392.802	389812.546
6	706405.671	389720.608
6a	706467.595	389790.113
7	706470.213	389794.336
8	706386.565	389729.271
9	706373.614	389774.542
10	706693.611	389725.653
11	706780.369	389702.798
12	706357.376	389787.131
13	706383.981	389749.043
14	707011.515	389766.054
15	707058.925	389763.035
16	707127.733	389766.070

ΠΙΝΑΚΑΣ ΣΥΝΤΕΤΑΓΜΕΝΩΝ ΚΟΡΥΦΩΝ ΑΓΓΙΛΟΥ

ΚΟΡΥΦΗ	X	Y
2	706332.078	389825.160
A1	706374.196	389825.107
A2	706390.987	389815.525
A3	706397.555	389811.056
B	706395.484	389815.102
6a	706470.213	389794.336
6b	706487.316	389799.145
7	706386.565	389729.271
8	706373.614	389774.542
9	706693.611	389725.653
10	706780.369	389702.798
11	706357.376	389787.131
12	706383.981	389749.043
13	706383.997	389764.263
14	707011.515	389766.054
15	707058.925	389763.035
16	707127.733	389766.070

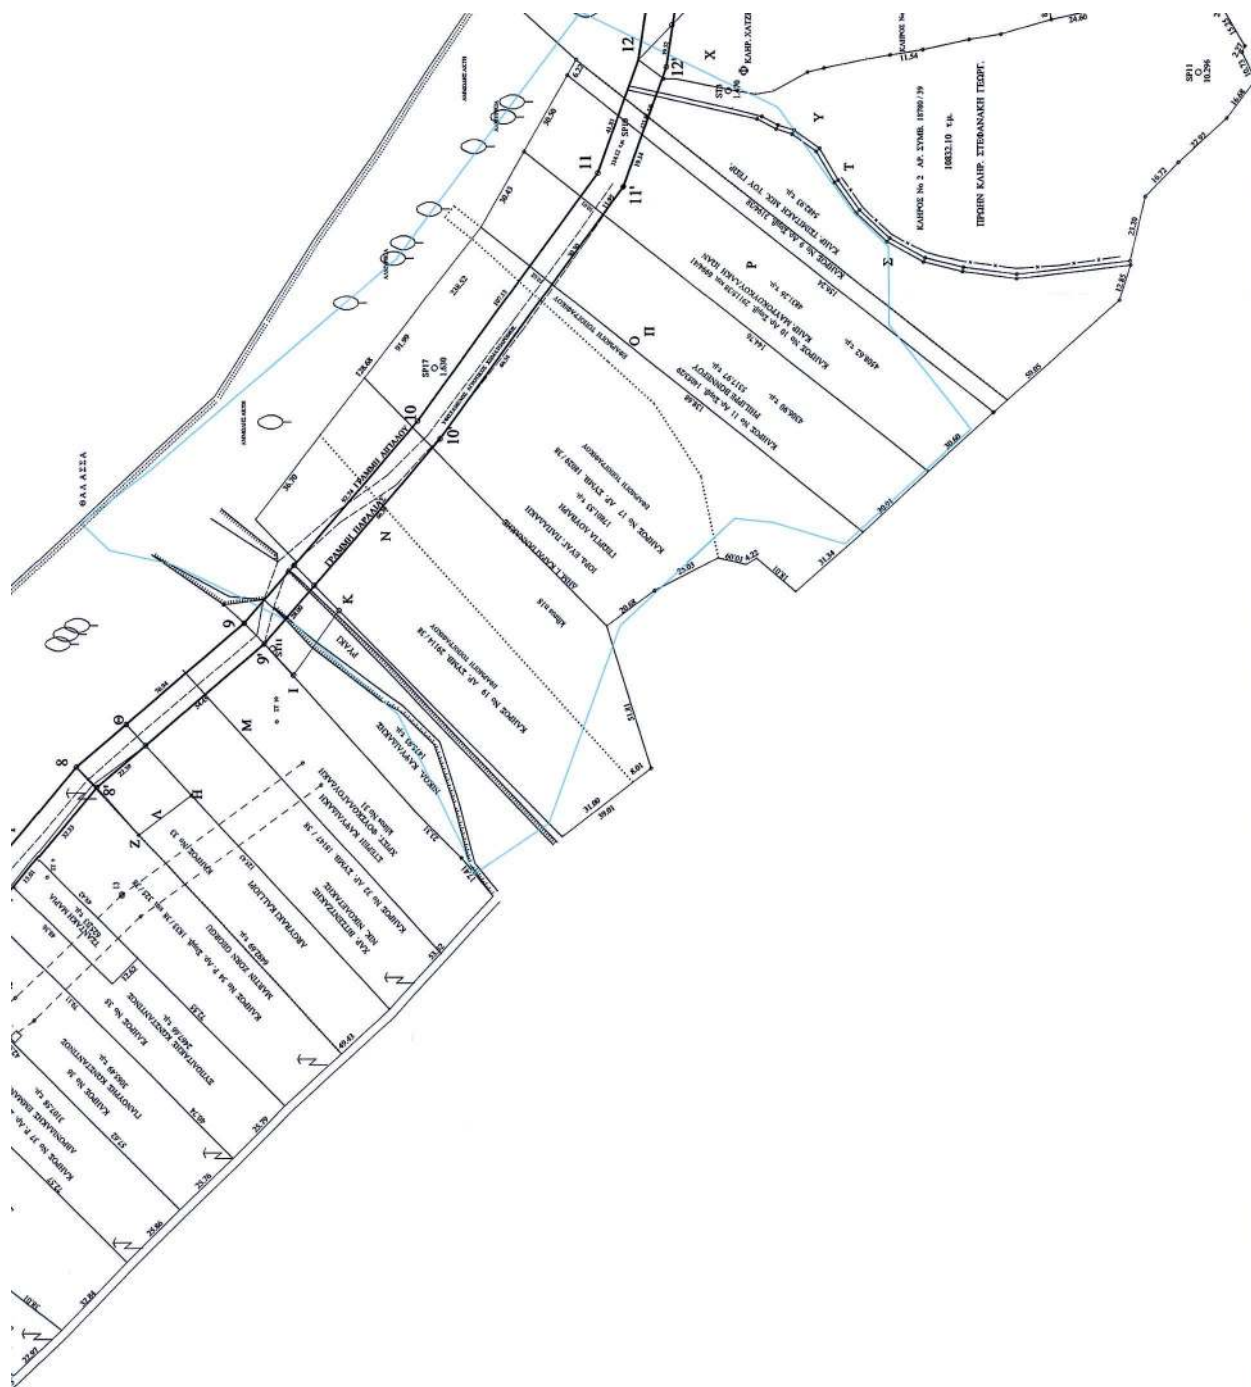

15	307058.925	3897663.035
16	307122.733	3897663.670

ΠΙΝΑΚΑΣ ΣΥΝΤΕΤΑΓΜΕΝΩΝ ΚΟΡΥΦΩΝ ΠΑΛΙΑΣ ΠΑΡΑΛΙΑΣ

ΚΟΡΥΦΗ	X	Y
1	706535.756	3898288.309
2	706535.756	3898288.309
3	706544.641	3898288.309
4	706532.622	3898112.154
5	706567.897	3898030.752
6	706568.455	3897981.726
7	706568.455	3897981.726
8	706581.549	3897922.101
9	706566.555	3897862.892
10	706516.428	3897809.350
11	706725.596	3897663.907
12	706813.127	3897669.851
13	706951.810	3897648.516
14	707053.548	3897623.129
15	707053.548	3897623.129
16	707124.341	3897652.565

15	307058.925	3897663.035
16	307122.733	3897663.670

ΠΙΝΑΚΑΣ ΣΥΝΤΕΤΑΓΜΕΝΩΝ ΚΟΡΥΦΩΝ ΠΑΡΑΛΙΑΣ

ΚΟΡΥΦΗ	X	Y
1	706535.078	3898295.169
2	706535.078	3898295.169
3	706581.106	3898172.896
4	706537.638	3898111.159
5	706573.546	3898036.371
6	706655.972	3897993.600
7	706655.972	3897993.600
8	706581.549	3897922.101
9	706566.555	3897862.899
10	706516.428	3897809.350
11	706725.596	3897663.907
12	706813.127	3897669.851
13	706951.810	3897648.516
14	707053.548	3897623.129
15	707053.548	3897623.129
16	707124.341	3897652.565

ΠΑΡΑΤΗΡΗΣΕΙΣ

- 1. Το παρόν τοπογραφικό διάγραμμα συντάχθηκε την από 3/6/2013 έκδοση της επιτροπής.
- 2. Η γραμμή ορίων που επανακαθορίστηκε είναι: 1- 2-Α1-Α2-Α-6Α-6Β-7 αντί της παλαιάς 2-3-4-5-6-7
- 3. Η γραμμή ορίων που επανακαθορίστηκε είναι: 1'- 2' - Π1-Π2-Α' -6Α' -6Β' -7' αντί της παλαιάς 2'-3'-4'-5'-6'-7'
- 4. Οι ορίοντες συντεταγμένες αναφέρονται στο Ελληνικό Γεωδαιτικό Σύστημα Αναφοράς 1987 (ΕΓΣΑ87).

Ανδρ. Νικόλαος, 3/6/2013

Η ΕΠΙΤΡΟΠΗ

Η ΠΡΟΕΔΡΟΣ
ΜΠΡΟΣΚΟΥ ΜΑΡΙΑ
ΕΦΟΡΙΑΚΟΣ ΠΕΓ

ΤΑ ΜΕΛΗ
1. ΚΩΣΤΟΠΟΥΛΟΣ ΕΜΜΑΝΟΥΗΛ
ΠΟΛΙΤΙΚΟΣ ΜΗΧΑΝΙΚΟΣ

2. ΤΣΙΚΑΛΑΚΗ ΜΙΚΕΛΑ
ΑΝΘΡΩΠΙΝΗΣ Α.Σ.

3. ΒΑΣΙΛΕΪΔΟΥ ΕΡΩΣΗ
ΤΟΠΟΓΡΑΦΟΣ ΜΗΧΑΝΙΚΟΣ ΠΕΔ

ΕΛΕΓΧΘΗΚΕ
Για την ορθότητα της αποτύπωσης


ΟΜΟΝΗΘΗΚΕ

Ανδρ. Νικόλαος, 3/6/2013

Ο ΜΗΧΑΝΙΚΟΣ
ΒΑΣΙΛΗΔΟΥ ΕΡΩΣΙΑΝΗ
ΤΟΠΟΓΡΑΦΟΣ ΜΗΧΑΝΙΚΟΣ ΠΕ 4

Ανδρ. Νικόλαος, 3/6/2013
Η ΠΡΟΕΔΡΟΣ
ΜΠΡΟΣΚΟΥ ΜΑΡΙΑ
ΕΦΟΡΙΑΚΟΣ ΠΕΔ

ΤΕΧΝΙΚΟ ΓΡΑΦΕΙΟ ΤΣΟΥΚΑΝΑΚΗ - ΜΑΝΤΑΚΑ
ΔΙΠΛΩΜ. ΠΟΛ. ΜΗΧ. ΕΘΝΙΚΟΥ ΜΕΤΩΡΙΟΥ ΠΟΛΥΤΕΧΝΕΙΟΥ
ΔΑΣΥΒΙΟΥ & ΤΕΝΝΙΣΜΑΤΑ 1 72300 ΣΗΤΕΙΑ τηλ. 2843028144, fax 2843022524
ΥΠΟΚΑΤΑΣΤΗΜΑ ΠΑΛΛΗΚΑΣΤΡΟΥ τηλ. & fax 2843061568
e-mail : tsoukaki@otenet.gr

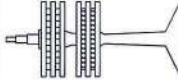

ΜΕΛΕΤΗ :
ΕΠΑΝΑΚΑΘΟΡΙΣΜΟΣ ΔΙΠΛΩΟΥ & ΠΑΡΑΛΙΑΣ

ΘΕΣΗ :
ΠΑΛΟΚΟΠΟΥΛΟΣ ΚΟΥΡΤΕΜΕΝΟΥ
ΔΗΜΟΣ ΣΗΤΕΙΑΣ


ΤΙΤΛΟΣ ΣΧΕΔΙΟΥ :
ΤΟΠΟΓΡΑΦΙΚΟ ΔΙΑΓΡΑΜΜΑ

Β. Μάντακα - Τσουκνίδα



ΜΕΛΕΤΗΤΗΣ :

ΣΧΕΔΙΑΣΗ	ΗΜΕΡΟΜΗΝΙΑ: ΦΕΒΡΟΥΑΡΙΟΣ 2012
ΜΕΛΕΤΗ	
ΕΛΕΓΧΟΣ	
ΦΩΤΟΓΡΑΦΙΑ	ΚΑΙΜΑΚΑ: 1:1000

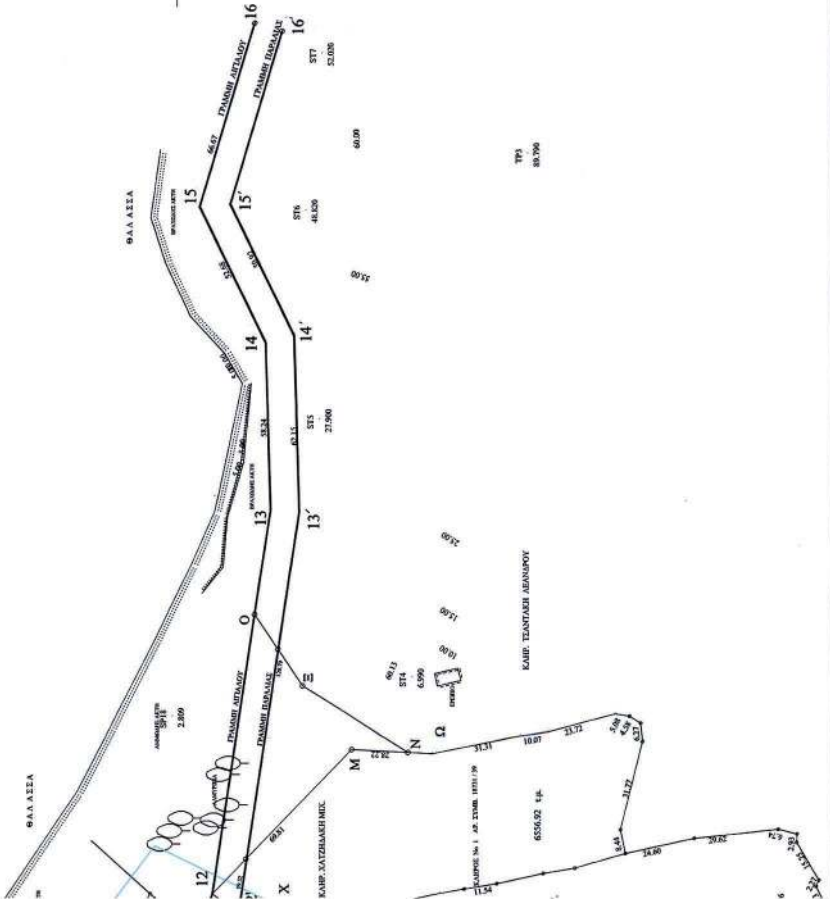

ΕΘΝΙΚΟ ΤΥΠΟΓΡΑΦΕΙΟ

ΕΦΗΜΕΡΙΣ ΤΗΣ ΚΥΒΕΡΝΗΣΕΩΣ

ΤΙΜΗ ΠΩΛΗΣΗΣ ΦΥΛΛΩΝ ΤΗΣ ΕΦΗΜΕΡΙΔΑΣ ΤΗΣ ΚΥΒΕΡΝΗΣΕΩΣ

Σε έντυπη μορφή:

- Για τα Φ.Ε.Κ. από 1 έως 16 σελίδες σε 1 € προσαυξανόμενη κατά 0,20 € για κάθε επιπλέον οκτασέλιδο ή μέρος αυτού.
- Για τα φωτοαντίγραφα Φ.Ε.Κ. σε 0,15 € ανά σελίδα.

Σε μορφή DVD/CD:

Τεύχος	Ετήσια έκδοση	Τριμηνιαία έκδοση	Μηνιαία έκδοση	Τεύχος	Ετήσια έκδοση	Τριμηνιαία έκδοση	Μηνιαία έκδοση
Α'	150 €	40 €	15 €	Α.Α.Π.	110 €	30 €	-
Β'	300 €	80 €	30 €	Ε.Β.Ι.	100 €	-	-
Γ'	50 €	-	-	Α.Ε.Δ.	5 €	-	-
Υ.Ο.Δ.Δ.	50 €	-	-	Δ.Δ.Σ.	200 €	-	20 €
Δ'	110 €	30 €	-	Α.Ε.-Ε.Π.Ε.	-	-	100 €

- Η τιμή πώλησης μεμονωμένων Φ.Ε.Κ. σε μορφή cd-rom από εκείνα που διατίθενται σε ψηφιακή μορφή και μέχρι 100 σελίδες, σε 5 € προσαυξανόμενη κατά 1 € ανά 50 σελίδες.

ΕΤΗΣΙΕΣ ΣΥΝΔΡΟΜΕΣ Φ.Ε.Κ.

Τεύχος	Έντυπη μορφή	Τεύχος	Έντυπη μορφή	Τεύχος	Έντυπη μορφή
Α'	225 €	Δ'	160 €	Α.Ε.-Ε.Π.Ε.	2.250 €
Β'	320 €	Α.Α.Π.	160 €	Δ.Δ.Σ.	225 €
Γ'	65 €	Ε.Β.Ι.	65 €	Α.Σ.Ε.Π.	70 €
Υ.Ο.Δ.Δ.	65 €	Α.Ε.Δ.	10 €	Ο.Π.Κ.	-

- Το τεύχος Α.Σ.Ε.Π. (έντυπη μορφή) θα αποστέλλεται σε συνδρομητές ταχυδρομικά, με την επιβάρυνση των 70 €, ποσό το οποίο αφορά τα ταχυδρομικά έξοδα.

- Η καταβολή γίνεται σε όλες τις Δημόσιες Οικονομικές Υπηρεσίες (Δ.Ο.Υ.). Το πρωτότυπο διπλότυπο (έγγραφο αριθμ. πρωτ. 9067/28.2.2005 2η Υπηρεσία Επιτρόπου Ελεγκτικού Συνεδρίου) με φροντίδα των ενδιαφερομένων, πρέπει να αποστέλλεται ή να κατατίθεται στο Εθνικό Τυπογραφείο (Καποδιστρίου 34, Τ.Κ. 104 32 Αθήνα).
- Σημειώνεται ότι φωτοαντίγραφα διπλοτύπων, ταχυδρομικές Επιταγές για την εξόφληση της συνδρομής, δεν γίνονται δεκτά και θα επιστρέφονται.
- Οι οργανισμοί τοπικής αυτοδιοίκησης, τα νομικά πρόσωπα δημοσίου δικαίου, τα μέλη της Ένωσης Ιδιοκτητών Ημερησίου Τύπου Αθηνών και Επαρχίας, οι τηλεοπτικοί και ραδιοφωνικοί σταθμοί, η Ε.Σ.Η.Ε.Α, τα τριτοβάθμια συνδικαλιστικά όργανα και οι τριτοβάθμιες επαγγελματικές ενώσεις δικαιούνται έκπτωσης πενήντα τοις εκατό (50%) επί της ετήσιας συνδρομής.
- Το ποσό υπέρ Τ.Α.Π.Ε.Τ. (5% επί του ποσού συνδρομής), καταβάλλεται ολόκληρο (Κ.Α.Ε. 3512) και υπολογίζεται πριν την έκπτωση.
- Στην Ταχυδρομική συνδρομή του τεύχους Α.Σ.Ε.Π. δεν γίνεται έκπτωση.

Πληροφορίες για δημοσιεύματα που καταχωρίζονται στα Φ.Ε.Κ. στο τηλ.: 210 5279000.

Φωτοαντίγραφα παλαιών Φ.Ε.Κ.: τηλ.: 210 8220885.

Τα φύλλα όλων των τευχών της Εφημερίδας της Κυβερνήσεως διατίθενται δωρεάν σε ηλεκτρονική μορφή από την ιστοσελίδα του Εθνικού Τυπογραφείου (www.et.gr)

Ηλεκτρονική Διεύθυνση: <http://www.et.gr> - e-mail: webmaster.et@et.gr

ΟΙ ΥΠΗΡΕΣΙΕΣ ΕΞΥΠΗΡΕΤΗΣΗΣ ΠΟΛΙΤΩΝ ΛΕΙΤΟΥΡΓΟΥΝ ΚΑΘΗΜΕΡΙΝΑ ΑΠΟ 08:00 ΜΕΧΡΙ 13:30



* 0 4 0 0 6 5 0 1 8 1 2 1 3 0 0 1 6 *

ΑΠΟ ΤΟ ΕΘΝΙΚΟ ΤΥΠΟΓΡΑΦΕΙΟ

ΚΑΠΟΔΙΣΤΡΙΟΥ 34 * ΑΘΗΝΑ 104 32 * ΤΗΛ. 210 52 79 000 * FAX 210 52 21 004