



ΕΦΗΜΕΡΙΣ ΤΗΣ ΚΥΒΕΡΝΗΣΕΩΣ

ΤΗΣ ΕΛΛΗΝΙΚΗΣ ΔΗΜΟΚΡΑΤΙΑΣ

ΤΕΥΧΟΣ ΤΕΤΑΡΤΟ

Αρ. Φύλλου 657

20 Δεκεμβρίου 2013

ΠΕΡΙΕΧΟΜΕΝΑ

ΑΠΟΦΑΣΕΙΣ

- Κήρυξη ως αναδασωτέας έκτασης εμβαδού 12,045 στρ. στη θέση «ΤΙΠΟΤΙ» της Δημοτικής Ενότητας Καλυβίων του Δήμου Σαρωνικού της Περιφερειακής Ενότητας Ανατολικής Αττικής για λόγους εξωραϊσμού και προστασίας. 1
- Επικύρωση έκθεσης καθορισμού ορίων αιγιαλού και παραλίας στη θέση «Αγ. Γιάνης», Δήμου Οινουσσών, Περιφερειακής Ενότητας Χίου, Περιφέρειας Β. Αιγαίου... 2

ΑΠΟΦΑΣΕΙΣ

- Αριθμ. απόφ. 4303 (1)
Κήρυξη ως αναδασωτέας έκτασης εμβαδού 12,045 στρ. στη θέση «ΤΙΠΟΤΙ» της Δημοτικής Ενότητας Καλυβίων του Δήμου Σαρωνικού της Περιφερειακής Ενότητας Ανατολικής Αττικής για λόγους εξωραϊσμού και προστασίας.

Ο ΓΕΝΙΚΟΣ ΓΡΑΜΜΑΤΕΑΣ ΑΠΟΚΕΝΤΡΩΜΕΝΗΣ ΔΙΟΙΚΗΣΗΣ ΑΤΤΙΚΗΣ

Έχοντας υπόψη:

1.- Τις διατάξεις:

α) Του άρθρου 117 παρ. 3 και άρθρου 24 παρ. 1 του Συντάγματος της Ελλάδος.

β) Του Ν. 3200/1955 «περί διοικητικής αποκεντρώσεως» όπως αυτές τροποποιήθηκαν μεταγενέστερα.

γ) Του Ν. 3852/10 (ΦΕΚ 87/τ.Α'/7.6.10) «Αρχιτεκτονική της Αυτοδιοίκησης, και της Αποκεντρωμένης Διοίκησης Αττικής-Πρόγραμμα Καλλικράτης».

δ) Το Π.Δ. 135/10 (ΦΕΚ 228/τ.Α'/27.12.10) «Οργανισμός της Αποκεντρωμένης Διοίκησης Αττικής».

ε) Του Ν. 998/1979 «Περί προστασίας των Δασών και των Δασικών εν γένει εκτάσεων της Χώρας και ειδικότερα:

εα) Του άρθρου 41 παρ. 1.

εβ) Του άρθρου 38 παρ. 2 και 3.

ζ) Την υπ' αριθμ. 160417/1180/9.7.1980 εγκύκλιο δ/γής του Υπουργείου Γεωργίας «περί κήρυξης αναδασωτέων των εκτάσεων που εμπίπτουν στο άρθρο 117 παρ. 3 του Συντάγματος 1975».

η) Του Ν. 3208/2003 «Περί προστασίας δασικών οικοσυστημάτων κτλ», όπως τροποποιήθηκε και ισχύει σήμερα.

θ) Την υπ' αριθμ. 3022/5-4-1974 απόφαση του Αναπληρωτή Νομάρχη Ανατολικής Αττικής περί «Παραχώρησης

δημόσιας δασικής έκτασης εμβαδού 16.400 τ.μ. στη θέση «ΤΙΠΟΤΙ» κατά χρήση στην Κοινότητα Καλυβίων.

ι) Την υπ' αριθμ. 2629πε/23-2-2012 απόφαση Γ.Γ.Α.Δ.Α περί «Ανάκλησης της υπ' αριθμ. 3022/5-4-1974 απόφασης του Αναπληρωτή Νομάρχη Ανατολικής Αττικής».

2. Την υπ' αριθμ. 33172/1379/9-9-2013 πρόταση του αρμοδίου Δασαρχείου Λαυρίου σχετικά με την κήρυξη ως αναδασωτέας της αναφερόμενης στο θέμα έκτασης, αποφασίζουμε:

Κηρύσσουμε ως αναδασωτέα δημόσια δασική έκταση εμβαδού 12,045 στρ. (δώδεκα στρεμμάτων και σαράντα πέντε χιλιοστών του στρέμματος) λόγω αναδημιουργίας της δασικής βλάστησης σε δημόσια δασική έκταση που παραχωρήθηκε κατά χρήση από το 1974 με την υπ' αριθμ. 3022/5-4-1974 απόφαση του Αναπληρωτή Νομάρχη Αν. Αττικής περί «Παραχώρησης δημόσιας δασικής έκτασης εμβαδού 16.400 τ.μ. στη θέση «ΤΙΠΟΤΙ» κατά χρήση στην τότε Κοινότητα Καλυβίων για την εναπόθεση απορριμμάτων, που βρίσκεται στην ανωτέρω θέση της Δημοτικής Ενότητας Καλυβίων του Δήμου Σαρωνικού της Περιφερειακής Ενότητας Ανατολικής Αττικής Αττικής και η οποία απεικονίζεται με στοιχεία οριογραμμής (1, 2, 3, 4, ..., 35, 36, 37. 1) στο προσαρτημένο στη απόφασή μας τοπογραφικό διάγραμμα κλίμακας 1:2.000 και στο υπ' αριθμ. 6466/6 απόσπασμα φύλλου χάρτη ΓΥΣ κλίμακος 1:5000, και έχει όρια:

Βόρεια: Με αγροτικές και δασικές εκτάσεις.

Ανατολικά: Με αγροτικές εκτάσεις.

Νότια: Με αγροτικές εκτάσεις.

Δυτικά: Με αγροτικές εκτάσεις.


Σκοποί της κήρυξης της ανωτέρω έκτασης ως αναδασωτέας μετά την ανάκληση της απόφασης παραχώρησης, είναι λόγοι υγιεινής και εξωραϊσμού του τοπίου, η ελαχιστοποίηση του κινδύνου πυρκαγιάς, η αποτροπή περαιτέρω διάβρωσης του εδάφους για την προστασία των υποκείμενων οικιστικών περιοχών, η αναδημιουργία της δασικής βλάστησης, η διατήρηση του δασικού χαρακτήρα αυτής, ο αποκλεισμός διάθεσης της για άλλη χρήση και η αποκατάσταση της καταστραφείσης δασικής βλάστησης από το 1974 λόγω εναπόθεσης απορριμμάτων. Πριν την παραχώρηση η ως άνω έκταση καλυπτόταν από δασική βλάστηση αειφύλλων πλατύφυλλων αποτελούμενης από σχίνους, πρίνους, αγριελιές κ.λ.π. σε ποσοστό >25%.

Η απόφαση αυτή να δημοσιευθεί στην Εφημερίδα της Κυβερνήσεως.


Αθήνα, 29 Νοεμβρίου 2013

Ο Γενικός Γραμματέας Αποκεντρωμένης Διοίκησης
ΔΗΜ. ΚΑΛΟΓΕΡΟΠΟΥΛΟΣ

Έκταση εμβαδού 12,045 στρεμμάτων στη θέση 'Τίτοπι' Δημοτικής Ενότητας Καλυβίων, Δήμου Σαρωνικού, για την οποία προτείνεται η κήρυξή της ως αναδασωτέα.

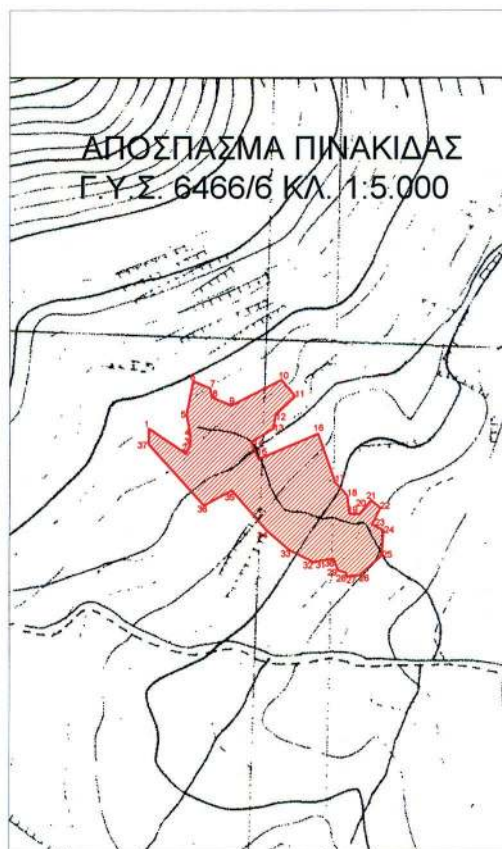

Τοπογραφικό διάγραμμα έκτασης η οποία προτείνεται να κηρυχθεί ως αναδασωτέα κλίμακα 1:2.000.

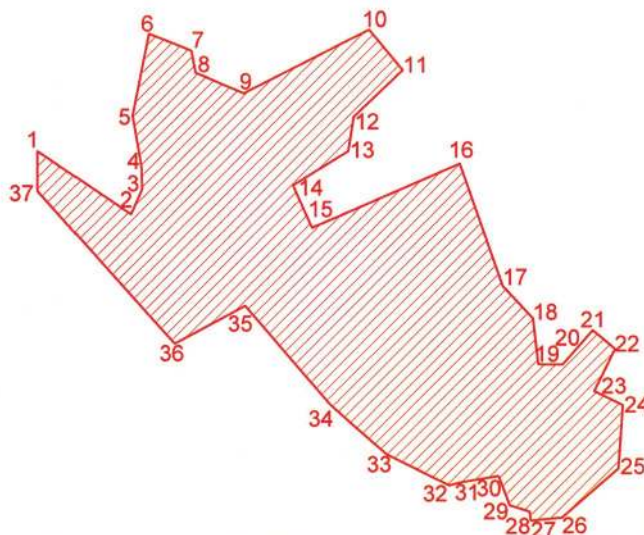

1 X=490739.2281 Y=4188502.0763	20 X=490902.5796 Y=4188435.9731
2 X=490768.2001 Y=4188482.6218	21 X=490907.7717 Y=4188441.8874
3 X=490771.6707 Y=4188490.4639	22 X=490911.9263 Y=4188446.6200
4 X=490771.3689 Y=4188497.2503	23 X=490918.8974 Y=4188440.8080
5 X=490768.6528 Y=4188513.0854	24 X=490912.4089 Y=4188427.6875
6 X=490773.7101 Y=4188538.4029	25 X=490921.3118 Y=4188423.3140
7 X=490786.8959 Y=4188533.1799	26 X=490919.9644 Y=4188403.7889
8 X=490788.2933 Y=4188526.2899	27 X=490902.4604 Y=4188388.7078
9 X=490803.2319 Y=4188519.9559	28 X=490892.7500 Y=4188387.7884
10 X=490842.3061 Y=4188539.6339	29 X=490892.3992 Y=4188390.5262
11 X=490852.7461 Y=4188527.1076	30 X=490886.1674 Y=4188392.4601
12 X=490837.5306 Y=4188512.7138	31 X=490882.6931 Y=4188401.5267
13 X=490835.8708 Y=4188502.0063	32 X=490871.4588 Y=4188399.7316
14 X=490818.6565 Y=4188491.5253	33 X=490867.3017 Y=4188398.6613
15 X=490824.5415 Y=4188478.4048	34 X=490847.8361 Y=4188408.3132
16 X=490870.5647 Y=4188498.1610	35 X=490830.2864 Y=4188423.6015
17 X=490883.8896 Y=4188460.4134	36 X=490803.7287 Y=4188454.3667
18 X=490893.2958 Y=4188450.3005	37 X=490781.8489 Y=4188442.6035
19 X=490894.9972 Y=4188436.1073	

ΠΡΟΣΑΡΤΑΤΑΙ
Στην αριθ. **4303**.....
Απόφασή μας
Αθήνα, **29.11.2013**
Ο Γεν. Γραμματέας
Αποκεντρωμένης Δίσης Αττικής
Τ. Υ.
ΔΗΜ. ΚΑΠΟΓΕΡΟΠΟΥΛΟΣ

Προσαρτάται στην υπ' αριθ. _____
Απόφαση Γενικού Γραμματέα Αποκεντρωμένης Διοίκησης Αττικής

ΑΚΡΙΒΕΣ ΑΝΤΙΓΡΑΦΟ
Αγ. Παρασκευή... 6.12.13.
Το Γραφείο Γραμματέας

Λαύριο 05-09-2013
Ο Συντάκτης

Λαύριο 05-09-2013
Με εντολή Γ.Γ.Α.Δ.Α.
Ο Δασάρχης

Αγ. Παρασκευή
Ο Διευθυντής Δασών
Ανατολικής Αττικής

Αθήνα
Ο Γενικός Γραμματέας
Αποκ/νης Διοίκησης Αττικής



ΕΘΝΙΚΟ ΤΥΠΟΓΡΑΦΕΙΟ
Για τεχνικούς λόγους στο σχεδιάγραμμα,
έγινε σμίκρυνση, κατά ποσοστό **85%**

Αριθμ. 75903/8805

(2)

Επικύρωση έκθεσης καθορισμού ορίων αιγιαλού και παραλίας στη θέση «Αγ. Γιάννης», Δήμου Οινουσσών, Περιφερειακής Ενότητας Χίου, Περιφέρειας Β. Αιγαίου.

Η ΓΕΝΙΚΗ ΓΡΑΜΜΑΤΕΑΣ
ΑΠΟΚΕΝΤΡΩΜΕΝΗΣ ΔΙΟΙΚΗΣΗΣ ΑΙΓΑΙΟΥ

Έχοντας υπόψη:

1. Τις διατάξεις του Ν. 2971/2001 (ΦΕΚ 285/τ.Α'/19-12-2001) «Αιγιαλός, παραλία και άλλες διατάξεις» όπως τροποποιήθηκε και ισχύει (και ιδιαίτερα το άρθρο 5 όπως τροποποιήθηκε με το άρθρο 113 του Ν. 3978/2011 - ΦΕΚ 137/τ.Α'/16-06-2011).

2. Τις διατάξεις του άρθρου 89 του Π.Δ. 284/88 «Οργάνισμός του Υπουργείου Οικονομικών», όπως τροποποιήθηκε και ισχύει.

3. Τις διατάξεις του άρθρου 46, παρ. 21 του Ν. 3220/2004 «Μέτρα αναπτυξιακής πολιτικής κ.λπ.» (ΦΕΚ 15/τ.Α') (ΦΕΚ 15/τ.Α'/28-01-2004), δυνάμει των οποίων οι αρμοδιότητες του Υπουργού Οικονομίας και Οικονομικών, οι οποίες ανήκαν ή είχαν μεταβιβαστεί στους Νομάρχες μέχρι την έναρξη λειτουργίας των Νομαρχιακών Αυτοδιοικήσεων και αφορούν θέματα των Υπηρεσιών του Υπουργείου Οικονομίας και Οικονομικών, που εξαιρέθηκαν από την κατάργηση με τις διατάξεις της παρ. 2 του άρθρου 39 του Ν. 2218/1994, περιέρχονται στον Γενικό Γραμματέα της Περιφέρειας, εκτός των θεμάτων της Υ.Δ.Ε.

4. Τις διατάξεις του άρθρου 28ο παρ. 1 του Ν. 3852/2010 (ΦΕΚ 87/τ.Α'/07-06-2010) «Νέα Αρχιτεκτονική της Αυτοδιοίκησης και της Αποκεντρωμένης Διοίκησης - Πρόγραμμα Καλλικράτης».

5. Τις διατάξεις του Π.Δ. 143/2010 (ΦΕΚ 236/τ.Α'/27-12-2010) των Υπουργών Εσωτερικών, Αποκέντρωσης και Ηλεκτρονικής Διακυβέρνησης και Οικονομικών που αφορά στη σύσταση του Οργανισμού της Αποκεντρωμένης Διοίκησης Αιγαίου.

6. Την υπ' αριθμ. 50458/6402/30-10-2012 (ΦΕΚ 3167/τ. Β'/29-11-2012) «Παροχή εξουσιοδότησης υπογραφής πράξεων και εγγράφων 'Με εντολή Γενικού Γραμματέα' στον Προϊστάμενο της Γενικής Διεύθυνσης Εσωτερικής Λειτουργίας της Αποκεντρωμένης Διοίκησης Αιγαίου και στους Προϊσταμένους των οργανικών μονάδων αυτής».

7. Την από 26-11-2013 Έκθεση της κατά το άρθρο 3 του Ν. 2971/2001 αρμόδιας Επιτροπής περί χάραξης των ορίων αιγιαλού και παραλίας, στην περιοχή «Αγ. Γιάννης», Δήμου Οινουσσών, νήσου Οινουσσών, Περιφερειακής Ενότητας Χίου, Περιφέρειας Βορείου Αιγαίου και το κτηματογραφικό - υψομετρικό διάγραμμα του πολιτικού μηχανικού Αγγέλου Μελέκου, κλίμακας 1:500, σε μία (1) πινακίδα, που συντάχθηκε τον Ιούνιο του 2013, ελέγχθηκε για την ακρίβεια της αποτύπωσης στις 30-10-2013 από την Δημητράκη Λεμονιά, Τοπογράφο Μηχανικό, υπάλληλο της Κτηματικής Υπηρεσίας Χίου και θεωρήθηκε από την ίδια στις 26-11-2013.

8. Το υπ' αριθμ. 1144/26-06-2013 έγγραφο της Κτηματικής Υπηρεσίας Χίου, με το οποίο ζητάει τη σύμφωνη γνώμη του ΓΕΕΘΑ, σύμφωνα με το άρθρο 113 του Ν. 3978/2011.

9. Το υπ' αριθμ. Φ.119/276964 Σ. 3763/11-09-2013 έγγραφο του ΓΕΕΘΑ, με το οποίο παρέχεται η σύμφωνη γνώμη του, σύμφωνα με τις διατάξεις της παρ. 113 του Ν. 3978/2011, υπό την προϋπόθεση ότι δεν θα διαφοροποιηθεί η μορφολογία του εδάφους, αποφασίζουμε:

Α. Επικυρώνουμε την από 26-11-2013 Έκθεση της κατά το άρθρο 3 του Ν. 2971/2001 αρμόδιας Επιτροπής περί

χάραξης των ορίων αιγιαλού και παραλίας, στην περιοχή «Αγ. Γιάννης», Δήμου Οινουσσών, νήσου Οινουσσών, Περιφερειακής Ενότητας Χίου, Περιφέρειας Βορείου Αιγαίου και το κτηματογραφικό - υψομετρικό διάγραμμα του πολιτικού μηχανικού Αγγέλου Μελέκου, κλίμακας 1:500, σε μία (1) πινακίδα, που συντάχθηκε τον Ιούνιο του 2013, ελέγχθηκε για την ακρίβεια της αποτύπωσης στις 30-10-2013 από την Δημητράκη Λεμονιά, Τοπογράφο Μηχανικό, υπάλληλο της Κτηματικής Υπηρεσίας Χίου και θεωρήθηκε από την ίδια στις 26-11-2013.

Β. Στο τοπογραφικό αυτό διάγραμμα, η αρμοδία Επιτροπή καθορίζει:

1. Την οριογραμμή του αιγιαλού με κόκκινη συνεχή πολυγωνική γραμμή 1, 2, 3, 4, 5, 6, 7, 8, 9, 10, 11, 12, 13, 14, 15, 16, 17, 18, 19, 20, 21, 22, 23, 24, 25, 26, 27, 28, 29, 30, 31, 32, 33, 34, 35, της οποίας οι κορυφές εξασφαλίζονται με ορθογώνιες συντεταγμένες εξαρτημένες από το Κρατικό Τριγωνομετρικό Δίκτυο, σε προβολή ΕΓΣΑ '87.

2. Την οριογραμμή της παραλίας με κίτρινη συνεχή πολυγωνική γραμμή 1', 2', 3', 4', 5', 6', 7', 8', 9', 10', 11', 12', 13', 14', 15', 16', 17', 18', 19', 20', 21', 22', 23', 24', 25', 26', 27', 28', 29', 30', 31', 32', 33', 34', 35', με την οποία καθορίζεται ζώνη παραλίας που χαράσσεται σε σταθερή απόσταση 10 (δέκα) μέτρων από την οριογραμμή του αιγιαλού, προκειμένου να εξυπηρετηθούν οι σκοποί της παρ. 2 του άρθρου 1 και της παρ. 3 του άρθρου 2 του Ν. 2971/2001. Οι κορυφές της εξασφαλίζονται με ορθογώνιες συντεταγμένες εξαρτημένες από Κρατικό Τριγωνομετρικό Δίκτυο, σε προβολή ΕΓΣΑ '87.

3. Δεν εξαιρούνται οι κατασκευές που βρίσκονται μέσα στη ζώνη της παραλίας.

Η απόφαση αυτή, μαζί με την έκθεση της Επιτροπής και το τοπογραφικό διάγραμμα, να δημοσιευθούν στην Εφημερίδα της Κυβερνήσεως.

Μυτιλήνη, 11 Δεκεμβρίου 2013

Με εντολή Γενικής Γραμματέως

Αποκεντρωμένης Διοίκησης

Η Γενική Διευθύντρια Εσωτερικής Λειτουργίας

ΒΑΣΙΛΙΚΗ ΜΠΑΛΑΣΚΑ

ΕΚΘΕΣΗ

ΕΠΙΤΡΟΠΗΣ ΚΑΘΟΡΙΣΜΟΥ

ΤΩΝ ΟΡΙΩΝ ΑΙΓΙΑΛΟΥ - ΠΑΡΑΛΙΑΣ

(Άρθρο 3 ΝΟΜΟΥ 2971/2001)

Για τον καθορισμό για πρώτη φορά των ορίων Αιγιαλού - Παραλίας στην περιοχή «Αγ. Γιάννης» - Δήμου Οινουσσών, Νήσου Οινουσσών, Περιφερειακής Ενότητας Χίου, Περιφέρειας Βορείου Αιγαίου.

Στη Χίο σήμερα, Τρίτη 26 Νοεμβρίου 2013 οι υπογεγραμμένοι:

1. Κισσάνης Εμμανουήλ ΠΕ/Β' - Προϊστάμενος της Κτηματικής Υπηρεσίας Χίου, ως Πρόεδρος.

2. Δημητράκη Λεμονιά Τοπογράφος Μηχανικός ΠΕ/Δ' υπάλληλος της Κτηματικής Υπηρεσίας Χίου, ως μέλος.

3. Φραγκιάς Χρήστος - Πλωτάρχης Λ.Σ. Κεντρικός Λιμενάρχης Ν. Χίου, ως μέλος.

4. Ανωγιαννάκης Νικόλαος Πολιτικός Μηχανικός ΠΕ/Ββ' - Προϊστάμενος Διεύθυνσης Πολεοδομίας Δήμου Χίου, ως μέλος.

5. Καρατζάς Ιωάννης Πολιτικός Μηχανικός ΠΕ/Β' - Διευθυντής Διεύθυνσης Περιβάλλοντος και Χωρικού Σχεδιασμού της Αποκεντρωμένης Διοίκησης Αιγαίου, ως μέλος,

(ο οποίος δεν παρέστη γιατί κωλύεται), αποτελούντες την επιτροπή καθορισμού των ορίων Αιγιαλού και Παραλίας δυνάμει του άρθρου 3 του Ν. 2971/01, ορισθέντες διά της υπ' αριθμ. 31117/3317/31-07-2013 απόφασης της Γενικής Γραμματέας της Αποκεντρωμένης Διοίκησης Αιγαίου, συγκλιθείσα με την υπ' αριθμ. 1765/29-10-2013 πρόσκληση του Προέδρου της Επιτροπής.

Λαβόντες υπ' όψιν

1. Την υπ' αριθμ. 1144/26-06-2013 αίτηση του Μελέκου Αγγέλου, με την οποία ζητείται ο καθορισμός των ορίων του αιγιαλού - παραλίας στην προαναφερθείσα περιοχή.

2. Το από Ιούνιο 2013 κτηματογραφικό - υψομετρικό διάγραμμα του Μελέκου Αγγέλου Πολιτικού μηχανικού, σε κλίμακα 1: 500, σε μία πινακίδα, που ελέγχθηκε από την Δημητράκη Λεμονιά Τοπογράφο μηχανικό της Κτηματικής Υπηρεσίας Χίου, στις 30-10-2013 και θεωρήθηκε από την ίδια στις 26-11-2013, όπως το άρθρο 20 του Ν. 719/77 και το υπ' αριθμ. 1121409/35/1/24-1-2000 έγγραφο της Γεν. Διεύθυνσης Δ.Π. και Εθνικών Κληροδοτημάτων - Διεύθυνση Τεχνικών Υπηρεσιών και Στέγασης του Υπουργείου Οικονομικών ορίζει.

3. Τις διατάξεις του Ν. 2971/2001, όπως αυτός τροποποιήθηκε με το άρθρο 113 του Ν. 3978/2011 (ΦΕΚ 137/τ.Α') και ισχύει σήμερα.

4. Την αντίληψη που σχηματίσαμε από την επιτόπια μετάβαση μας περί του πλάτους της βρεχόμενης ζώνης της ξηράς και των λοιπών συναφών στοιχείων καθορισμού αιγιαλού και παραλίας όπως ορίζονται λεπτομερώς στο άρθρο 9 του Ν. 2971/2001 (ΦΕΚ 285/τ.Α'/19-12-2001) «Αιγιαλός, παραλία και άλλες διατάξεις» ήτοι:

Α) Περιγραφή μορφολογίας εδάφους: Η περιοχή είναι βραχώδης και δύσβατη σε όλο το μήκος της ακτογραμμής και βρίσκεται στην νοτιοανατολική πλευρά του νησιού. Το έδαφος αποτελείται από παλαιοζωικά πετρώματα αποτελούμενα από σχιστόλιθους, φυλίτες, γραουβάκες. Η κλίση του εδάφους είναι μεγάλη σε ολόκληρο το μήκος της υπό καθορισμό περιοχής. Η βλάστηση περιλαμβάνει θάμνους, κάκτους και αγριόχορτα σχεδόν σε όλη την υπό καθορισμό περιοχή και σε αρκετά τμήματα πεύκα, ελιές και ευκαλύπτους.

Κτίσματα - κατασκευές εντός της ζώνης του αιγιαλού, δεν υπάρχουν καθ' όλο το μήκος της υπό καθορισμό περιοχής, εκτός του διαπέδου από οπλισμένο σκυρόδεμα και σκαλοπάτια, όπως φαίνονται στο Διάγραμμα, τα οποία είναι μη νόμιμα και δεν λαμβάνονται υπόψη κατά τον καθορισμό των ορίων αιγιαλού - παραλίας.

Β) Κατάσταση ακτής: Σε όλο το μήκος της, η ακτή είναι βραχώδης, εκτός δύο (2) τμημάτων της, όπου δημιουργούνται παραλίες με αμμοχάλικο, όπως φαίνεται και στο τοπογραφικό διάγραμμα.

Γ) Κατάσταση θαλάσσιου χώρου: Η προς καθορισμό περιοχή βρίσκεται στην νοτιοανατολική πλευρά του νησιού. Τα νερά είναι αβαθή σε απόσταση 15μ. - 20μ. από την ακτή, σχεδόν σε ολόκληρο το μήκος της. Η σύσταση του βυθού είναι μικτή, αμμώδης και βραχώδης. Το ανάπτυγμα του πελάγους είναι μεγάλο εξαιτίας της θέσης της περιοχής, χωρίς εμπόδια.

Ύφαλοι και Ξέρες: Ύφαλοι δεν παρατηρούνται, Ξέρες παρατηρούνται κάτω από τη επιφάνεια της θάλασσας, σε μικρές αποστάσεις από την ακτή.

Δ) Παλίρροιες - Ρεύματα: Η στάθμη της θάλασσας ανεβαίνει ή κατεβαίνει κατά 0,30μ. - 0,60μ., όταν πνέουν νότιοι ή βόρειοι άνεμοι αντίστοιχα. Τα ρεύματα είναι ασήμαντα και ακολουθούν τις αλλαγές του καιρού, λόγω της θέσης της υπό καθορισμό περιοχής.

Ε) Επικρατούσες καιρικές συνθήκες: Επικρατούν οι ίδιες καιρικές συνθήκες, που επικρατούν σ' όλο το Β.Α. Αιγαίο. Τους χειμερινούς μήνες πνέουν Βόρειοι και Νότιοι άνεμοι ισχυροί, την Άνοιξη Β.Δ. και Βόριοι ισχυροί μέχρι μέτριοι, το Θέρος Βόρειοι μέτριοι (μελτέμια) και το Φθινόπωρο διάφοροι ασθενείς.

Συγκεκριμένα στην περιοχή, Χειμώνα και Καλοκαίρι επικρατέστεροι άνεμοι είναι οι βόρειοι και βορειοδυτικοί που ανεξάρτητα με την έντασή τους, δεν επηρεάζουν την περιοχή εξαιτίας της θέσης της. Αντίθετα στην περιοχή επικρατεί κακοκαιρία, κατά την διάρκεια του χειμώνα, όταν πνέουν νότιοι άνεμοι. Με βόρειους και βορειοανατολικούς ανέμους, το ύψος κύματος είναι μηδαμινό, με νότιους ανέμους εντός του όρμου το ύψος κύματος είναι 0,50μ. έως 1,00μ. και έξωθεν του όρμου είναι της τάξης των 2,5μ. - 4,5μ.

Στ) Λοιπά στοιχεία καθορισμού αιγιαλού και παραλίας όπως ορίζονται λεπτομερώς στο άρθρο 9 του Ν. 2971/2001: Ότι στον συγκεκριμένο χώρο αιγιαλού: δεν υπάρχουν παράκτιοι φυσικοί πόροι, έχουν κατασκευαστεί μη νόμιμα μικρά τεχνικά έργα, η νήσος Οινούσσα δεν έχει προκηρυχθεί προς κτηματογράφηση και είναι ενταγμένη στο Οικολογικό Δίκτυο Προστασίας NATURA 2000.

5. Το γεγονός ότι η προς καθορισμό περιοχή είναι σε συνέχεια του καθορισμού ορίων αιγιαλού - παραλίας - παλαιού αιγιαλού στην θέση «Αγ. Γιάννης», σύμφωνα με την υπ' αριθμ. 2422/15-10-2004 απόφαση του Γενικού Γραμματέα Περιφέρειας Βορείου Αιγαίου, που έχει δημοσιευθεί στο υπ' αριθμ. 978/29-10-2004 ΦΕΚ/τ.Δ'.

6. Το υπ' αριθμ. 1144/26-06-2013 έγγραφο της Κτηματικής Υπηρεσίας Χίου προς ΓΕΕΘΑ προκειμένου να γνωμοδοτήσει κατά τις διατάξεις του άρθρου 17 του Ν. 2971/2001(Α' 80) διατυπώνοντας τη γνώμη του σύμφωνα με την παράγραφο 1 του άρθρου 5 του Ν. 2971/2001 (Α' 80) όπως τροποποιήθηκε και ισχύει.

7. Το υπ' αριθμ. Φ.119/ 276964 /Σ.3763/11-09-2013 έγγραφο του ΓΕΕΘΑ, σύμφωνα με το οποίο δεν έχουν αντίρρηση για την συνέχεια της διαδικασίας καθορισμού ορίων αιγιαλού-παραλίας στην περιοχή «Αγ. Γιάννης».

Εν όψει των προαναφερθέντων η Επιτροπή, αποφασίζει:

Α) Καθορίζει επί του προαναφερθέντος κτηματογραφικού - υψομετρικού διαγράμματος την οριογραμμή του Αιγιαλού με κόκκινη συνεχή πολυγωνική γραμμή 1, 2, 3, 4, 5, 6, 7, 8, 9, 10, 11, 12, 13, 14, 15, 16, 17, 18, 19, 20, 21, 22, 23, 24, 25, 26, 27, 28, 29, 30, 31, 32, 33, 34, 35, της οποίας οι κορυφές εξασφαλίζονται με ορθογώνιες συντεταγμένες εξαρτημένες από το Κρατικό Τριγωνομετρικό Δίκτυο, σε προβολή ΕΓΣΑ '87.

Β) Την οριογραμμή της παραλίας με κίτρινη συνεχή πολυγωνική γραμμή 1', 2', 3', 4', 5', 6', 7', 8', 9', 10', 11', 12', 13', 14', 15', 16', 17', 18', 19', 20', 21', 22', 23', 24', 25', 26', 27', 28', 29', 30', 31', 32', 33', 34', 35', με την οποία καθορίζεται ζώνη παραλίας που χαράσσεται σε σταθερή απόσταση 10 μέτρων από την οριογραμμή του αιγιαλού, προκειμένου να εξυπηρετηθούν οι σκοποί της παρ. 2 του άρθρου 1 και της παρ. 3 του άρθρου 2 του Ν. 2971/01. Οι κορυφές της εξασφαλίζονται με ορθογώνιες συντεταγμένες, εξαρτημένες από το Κρατικό Τριγωνομετρικό Δίκτυο, σε προβολή ΕΓΣΑ '87.

Δεν εξαιρούνται οι κατασκευές, που βρίσκονται μέσα στην ζώνη της παραλίας.

Ο Πρόεδρος


EMMANOYHΛ KΙΣΣΑΝHΣ


Τα Μέλη


ΛΕΜΟΝΙΑ ΔΗΜΗΤΡΑΚΗ

ΧΡΗΣΤΟΣ ΦΡΑΓΚΙΑΣ

ΝΙΚΟΛΑΟΣ ΑΝΩΓΙΑΝΝΑΚΗΣ

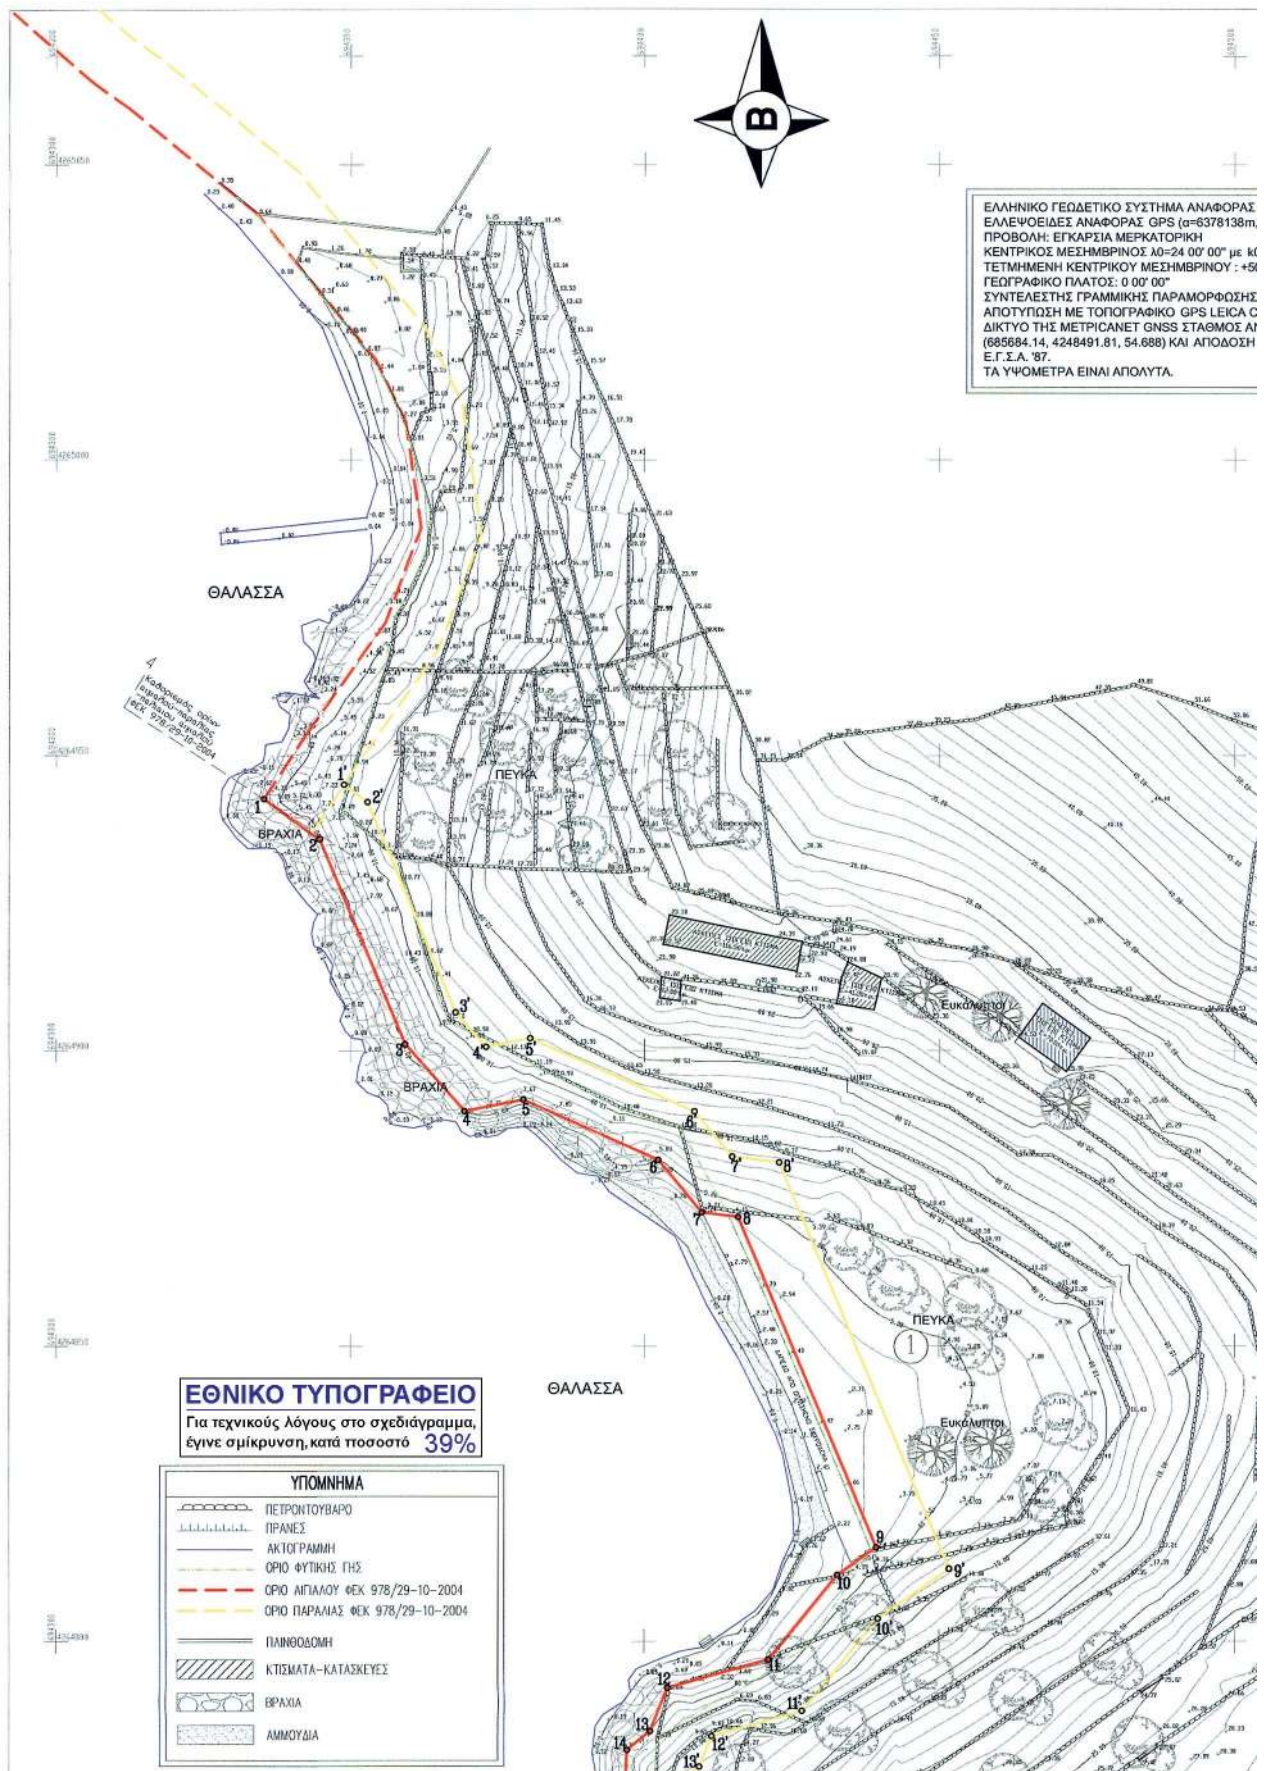

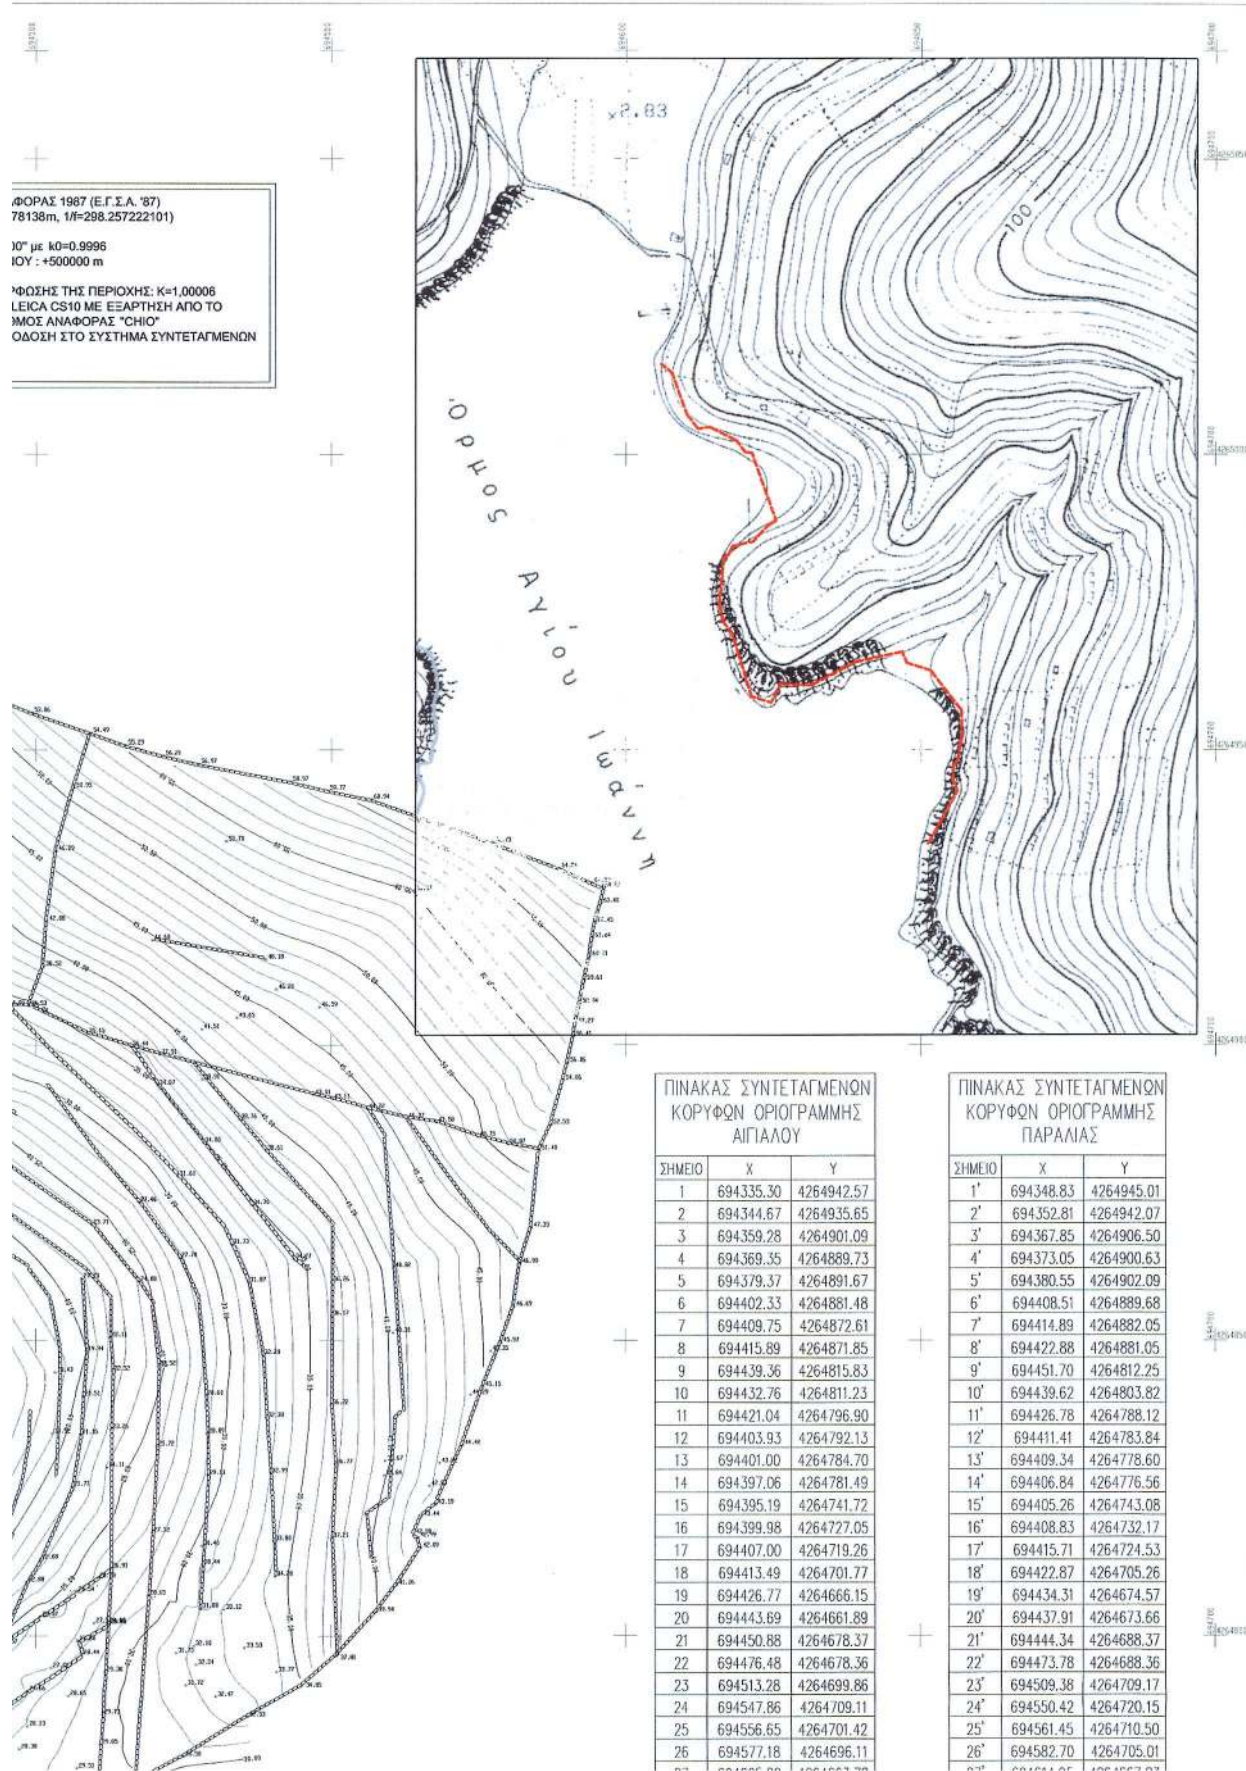

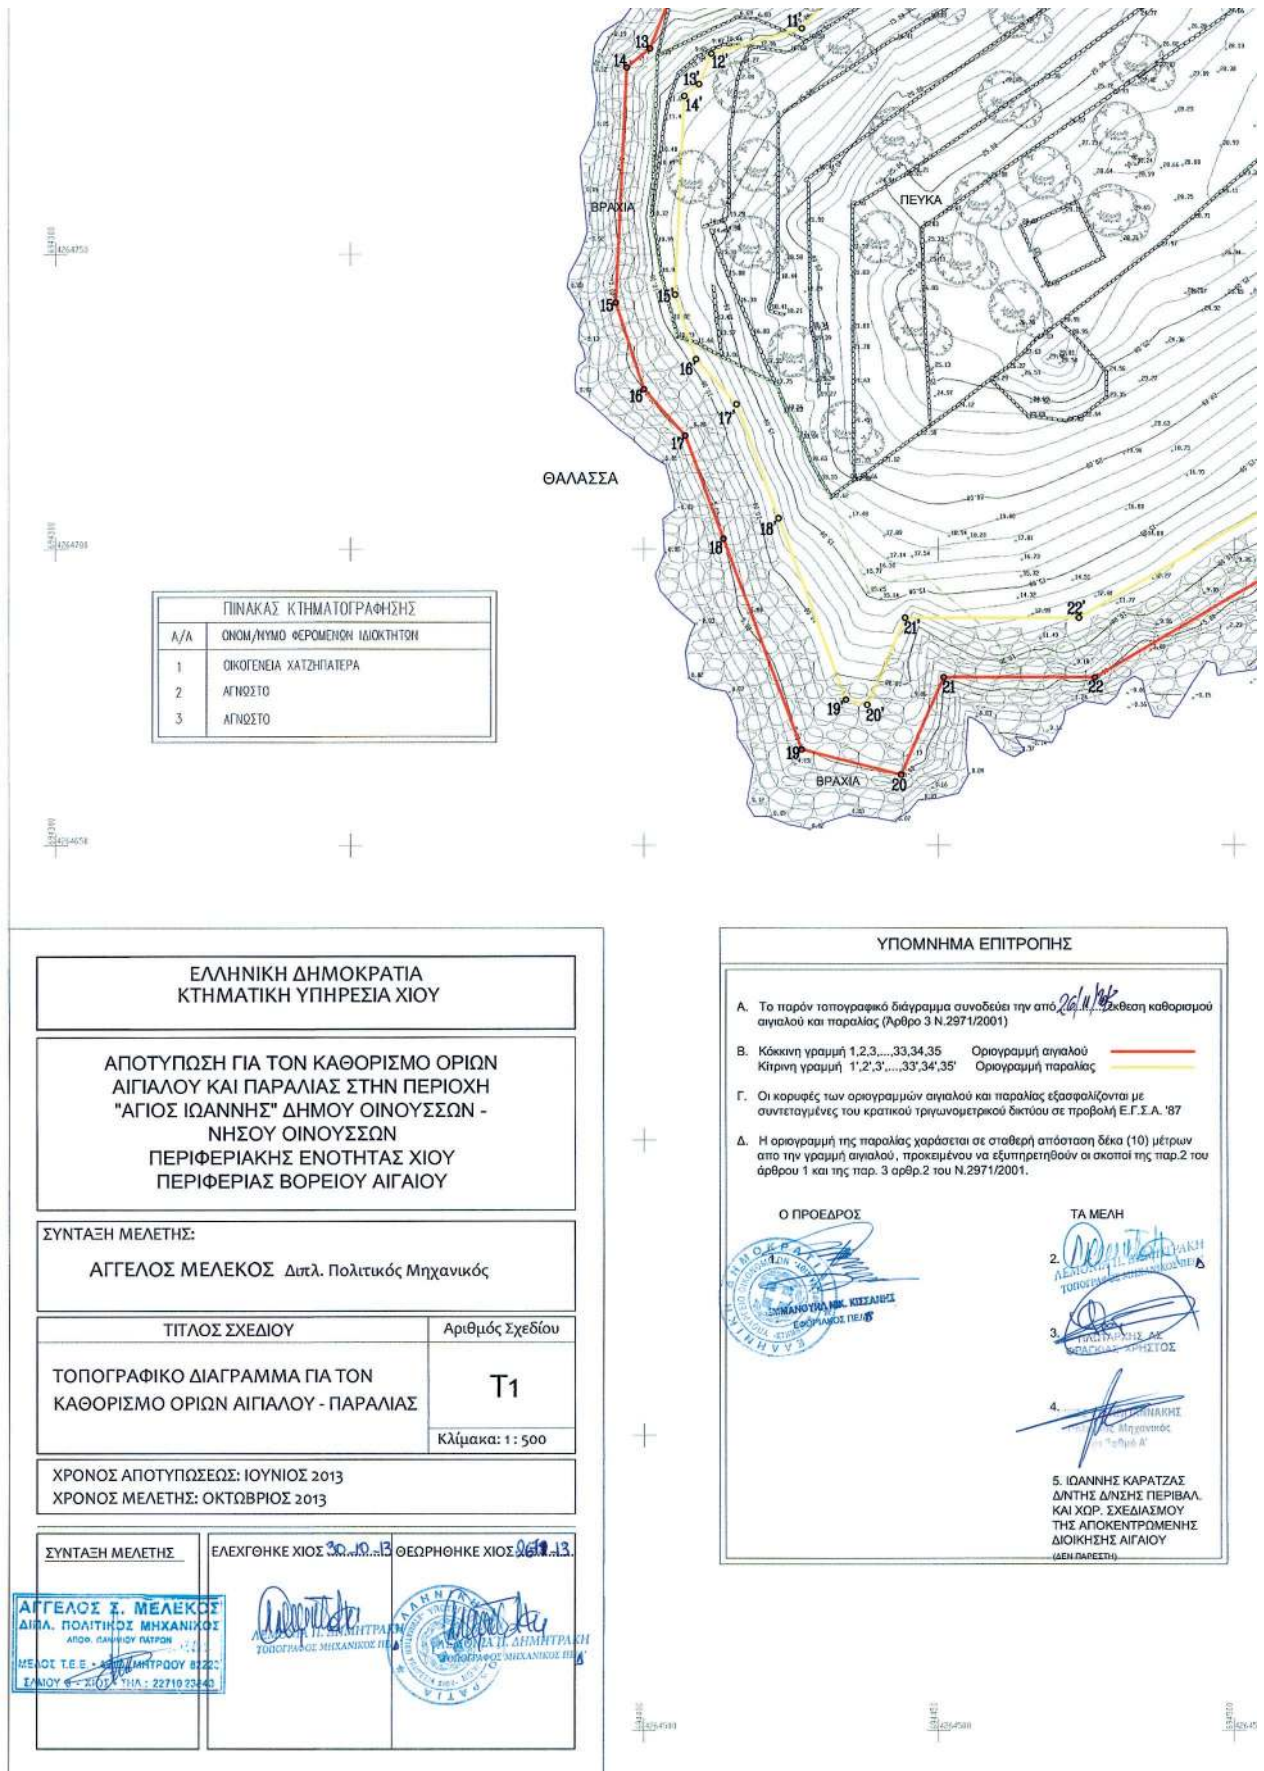



* 0 4 0 0 6 5 7 2 0 1 2 1 3 0 0 8 *

ΑΠΟ ΤΟ ΕΘΝΙΚΟ ΤΥΠΟΓΡΑΦΕΙΟ

ΚΑΠΟΔΙΣΤΡΙΟΥ 34 * ΑΘΗΝΑ 104 32 * ΤΗΛ. 210 52 79 000 * FAX 210 52 21 004