



ΕΦΗΜΕΡΙΣ ΤΗΣ ΚΥΒΕΡΝΗΣΕΩΣ

ΤΗΣ ΕΛΛΗΝΙΚΗΣ ΔΗΜΟΚΡΑΤΙΑΣ

ΤΕΥΧΟΣ ΤΕΤΑΡΤΟ

Αρ. Φύλλου 660

24 Δεκεμβρίου 2013

ΠΕΡΙΕΧΟΜΕΝΑ

ΑΠΟΦΑΣΕΙΣ

- Καθορισμός ορίων αιγιαλού, παραλίας στη θέση
«Σάντα Μαρία», Νάουσας νήσου Πάρου..... 1
Κήρυξη ως αναδασωτέας έκτασης εμβαδού 7.368,437
τ.μ. στη θέση «Μούσγες - Πλατάνια» περιφέρειας
Τοπικής Κοινότητας Προμυρίου Δήμου Ν. Πηλίου,
Ν. Μαγνησίας..... 2

ΑΠΟΦΑΣΕΙΣ

- Αριθμ. 76931/15807 (1)
Καθορισμός ορίων αιγιαλού, παραλίας στη θέση
«Σάντα Μαρία», Νάουσας νήσου Πάρου.

Η ΓΕΝΙΚΗ ΓΡΑΜΜΑΤΕΑΣ ΑΠΟΚΕΝΤΡΩΜΕΝΗΣ ΔΙΟΙΚΗΣΗΣ ΑΙΓΑΙΟΥ

Έχοντας υπόψη:

1. Τις διατάξεις των άρθρων 3, και 5 του ν. 2971/2001 (Α' 285) «περί αιγιαλού και παραλίας», όπως το άρθρο 5 τροποποιήθηκε με το άρθρο 113 του ν. 3978/2011 (Α' 137)
2. Τις διατάξεις του 3200/55 «περί διοικητικής αποκέντρωσης», όπως αυτές τροποποιήθηκαν και ισχύουν σήμερα με τα Ν.Δ 532/1970, Β.Δ 704/1970, Β.Δ 705/1970, Β.Δ 192/1972, Π.Δ 71/1984, Π.Δ 347/1986, Ν. 2026/1992 και Π.Δ 97/1993.
3. Τις διατάξεις του άρθρου 19 παραγρ. 5 Ν. 2344/1995, του άρθρου 52 παρ. 6 Ν. 2218/1994, του άρθρου 4 παρ. 7 του Ν. 2240/1994, δυνάμει των οποίων αρμοδιότητες του Υπουργείου Οικονομικών που είχαν μεταβιβασθεί στους Νομάρχες, ανήκουν στον Περιφερειακό Δ/ντή, σε συνδυασμό με αυτές του άρθρου 14 παρ. 2 του Ν. 2399/96 με τις οποίες προβλέπεται η κατάργηση των θέσεων των Περι/κών Δ/ντών, οι αρμοδιότητες πλέον του οποίου περιήλθαν στο Γενικό Γραμματέα της Περιφέρειας και ασκούνται από τον αναπληρωτή Περι/κό Δ/ντή.
4. Τις διατάξεις του τετάρτου εδαφίου της παρ. 2 του άρθρου 1 και της παρ. 6 του ιδίου άρθρου του Ν. 2503/97 «Διοίκηση, οργάνωση, στελέχωση της Περιφέρειας, ρύθμιση θεμάτων για την Τοπική Αυτοδιοίκηση και άλλες διατάξεις» (ΦΕΚ 107/Α), σύμφωνα με τις οποίες οι Περιφερειακές Υπηρεσίες του Υπουργείου Οικονο-

μικών, που συγκροτούσαν την Περιφερειακή Διοίκηση του Νομού ή της Νομαρχίας, δεν υπήχθησαν στην ενιαία οργανική μονάδα της Περιφέρειας, ούτε καταργήθηκαν αλλά αποτελούν από 1-9-1997, Υπηρεσίες του Υπουργείου Οικονομικών.

5. Τον Ν. 3220/2004, «Μέτρα αναπτυξιακής και κοινωνικής πολιτικής-αντικειμενοποίηση του φορολογικού ελέγχου κ.α διατάξεις» (ΦΕΚ 15/Α/28-1-2004).

6. Τη με αριθμό 1030067/296/Α006/7-4-2004, εγκύκλιο, της Δ/σης Οργάνωσης του Υπουργείου Οικονομίας και Οικονομικών.

7. Την υπ' αριθμόν 562/2005 Γνωμοδότηση του Νομικού Συμβουλίου του Κράτους σχετικά με την διάταξη του άρθρου 5 παρ. 5 εδ. γ' του Ν.2971/2001.

8. Τις διατάξεις των άρθρων 6, 280 και 283 του Ν. 3852/2010 «Νέα Αρχιτεκτονική της Αυτοδιοίκησης και της Αποκεντρωμένης Διοίκησης -Πρόγραμμα Καλλικράτης» (ΦΕΚ 87/Α/7-6-2010),

9. Το υπ' αριθμ. 143/23.12.2010 Π.Δ/γμα (ΦΕΚ 236Α/27.12.2010) των Υπουργών Εσωτερικών Αποκέντρωσης & Ηλεκτρονικής Διακυβέρνησης και Οικονομικών, που αφορά στη σύσταση του Οργανισμού της Αποκεντρωμένης Διοίκησης Αιγαίου.

10. Το υπ' αριθμ. πρωτ. Δ6Α1022671/ΕΞ/10-02-2011 έγγραφο της Γενικής Γραμματείας Φορολογικών και Τελωνιακών Θεμάτων του Υπουργείου Οικονομικών περί «Αρμοδιότητας Υπογραφής».

11. Την υπ' αριθμ. 50458/6402/30.10.2012 απόφαση της Γενικής Γραμματέως της Αποκεντρωμένης Διοίκησης Αιγαίου (ΦΕΚ 3167/Β/29.11.2012) περί παροχής εξουσιοδότησης υπογραφής πράξεων και εγγράφων «Με εντολή Γενικού Γραμματέα» στον Προϊστάμενο της Γενικής Δ/σης Εσωτερικής Λειτουργίας της Αποκεντρωμένης Διοίκησης Αιγαίου και στους Προϊσταμένους των οργανικών μονάδων αυτής.

12. Το με αριθμ. Φ. 119/269145/24.2013 έγγραφο του Γενικού Επιτελείου Εθνικής Άμυνας (Γ.Ε.Ε.Θ.Α.), σύμφωνα με το οποίο το Γ.Ε.Ε.Θ.Α. από πλευράς αρμοδιοτήτων του, όπως αυτές απορρέουν από το άρθρο 17 του Ν. 2971/01, δεν έχει αντίρρηση για την συνέχιση της διαδικασίας καθορισμού των ορίων του Αιγιαλού.

13. Την από 26-11-2012 έκθεση της επιτροπής καθορισμού των ορίων αιγιαλού, παραλίας, στην περιοχή «Σάντα Μαρία», Δ.Δ. Νάουσας νήσου Πάρου και το από Μάιο του 2011 τοπογραφικό, υψομετρικό και κτηματο-

λογικό διάγραμμα, εξαρτημένο από το κρατικό δίκτυο (ΕΓΣΑ 87), κλίμακας 1:500, το οποίο συντάχθηκε από τον Αγρονόμο Τοπογράφο Μηχανικό Λάζαρο Λυμπερόπουλο, σε μία πινακίδα, ελέγχθηκε για την ακρίβεια της αποτύπωσης στις 26-11-2012 από τον Θεόδωρο Κιουπίδη, Τεχνολόγο Τοπογράφο Μηχανικό της Κτηματικής Υπηρεσίας Ν. Κυκλάδων και θεωρήθηκε την ίδια ημερομηνία από την Μαρία Γούναρη Αναπληρώτρια Προϊσταμένη της Κτηματικής Υπηρεσίας Ν. Κυκλάδων.

14. Το με αριθ. πρωτ. 3861/4.12.2013 έγγραφο της Κτηματικής Υπηρεσίας Ν. Κυκλάδων, αποφασίζουμε:

Επικυρώνουμε την από 26-11-2012 έκθεση της επιτροπής καθορισμού των ορίων αιγιαλού, παραλίας, στη θέση «Σάντα Μαρία», Δ.Δ. Νάουσας νήσου Πάρου, καθώς επίσης και το από Μάιο του 2011 τοπογραφικό, υψομετρικό και κτηματολογικό διάγραμμα, εξαρτημένο από το κρατικό δίκτυο (ΕΓΣΑ 87), κλίμακας 1:500, το οποίο συντάχθηκε από τον Αγρονόμο Τοπογράφο Μηχανικό Λάζαρο Λυμπερόπουλο, σε μία πινακίδα, ελέγχθηκε για την ακρίβεια της αποτύπωσης στις 26-11-2012 από τον Θεόδωρο Κιουπίδη, Τεχνολόγο Τοπογράφο Μηχανικό της Κτηματικής Υπηρεσίας Ν. Κυκλάδων και θεωρήθηκε την ίδια ημερομηνία από την Μαρία Γούναρη, Αναπληρώτρια Προϊσταμένη της Κτηματικής Υπηρεσίας Ν. Κυκλάδων.

1. Καθορίζουμε επί του ανωτέρω τοπογραφικού διαγράμματος:

α) Την οριογραμμή του αιγιαλού με κόκκινη συνεχή πολυγωνική γραμμή και στοιχεία 1= 16, 2, 3 32, 33, 34, (όπου 16 κορυφή αιγιαλού που καθορίστηκε με το ΦΕΚ 399/Δ/8-9-1983).

β) Την οριογραμμή της παραλίας με κίτρινη συνεχή πολυγωνική γραμμή και στοιχεία 1', 2', 3', 25', 26', 27' (καταργείται η κορυφή 16' της γραμμής παραλίας, που είχε καθοριστεί με το ΦΕΚ 399/Δ/1983, για λόγους συναρμογής).

2. Η ζώνη παραλίας έχει πλάτος 10 μ. διότι διαφορετικά δεν εξυπηρετούνται οι σκοποί του άρθρου 1 παρ. 2 του Ν. 2971/2001.

3. Αποφαινόμαστε, ότι δεν υφίσταται παλαιός αιγιαλός.

Η απόφαση αυτή με την έκθεση της επιτροπής και το τοπογραφικό διάγραμμα να δημοσιευθούν στην Εφημερίδα της Κυβερνήσεως.

Πειραιάς, 12 Δεκεμβρίου 2013

Με εντολή Γενικής Γραμματέως
Αποκεντρωμένης Διοίκησης
Η Γενική Διευθύντρια
ΒΑΣΙΛΙΚΗ ΜΠΑΛΑΣΚΑ

ΕΚΘΕΣΗ ΕΠΙΤΡΟΠΗΣ ΚΑΘΟΡΙΣΜΟΥ
ΤΩΝ ΟΡΙΩΝ ΤΟΥ ΑΙΓΙΑΛΟΥ
(ΑΡΘΡΟ 3 Ν. 2971/19-12-2001)

Για τον καθορισμό των ορίων του αιγιαλού που γίνεται για πρώτη φορά στη θέση «Σάντα Μαρία», Δ.Δ. Νάουσας ν. Πάρου.

Στην Πάρο, σήμερα 26-11-2012, οι υπογεγραμμένοι:

1. ΜΑΡΙΑ ΓΟΥΝΑΡΗ, αναπλ./τρια προϊσταμένη της Κτηματικής Υπηρεσίας του Νομού Κυκλάδων, ως πρόεδρος,

2. ΘΕΟΔΩΡΟΣ ΚΙΟΥΠΙΔΗΣ, Τεχνολόγος Τοπογράφος Μηχανικός, της Κτηματικής Υπηρεσίας Ν. Κυκλάδων, ως μέλος,

3. ΚΩΝΣΤΑΝΤΙΝΟΣ ΓΙΑΛΕΛΗΣ, Λιμενάρχης Πάρου, ως μέλος,

4. ΠΑΥΛΟΠΟΥΛΟΣ ΑΝΤΩΝΗΣ, αναπληρωτής προϊστάμενου του Γραφείου Δόμησης Νάξου, ως μέλος.

Γραμματέας της επιτροπής είναι η Αγγελική Ψιλλοπούλου, υπάλληλος της Κτηματικής Υπηρεσίας Ν. Κυκλάδων.

Το μέλος της Επιτροπής :

5. Ο Διευθυντής Περιβάλλοντος και Χωρικού Σχεδιασμού της Αποκεντρωμένης Διοίκησης Αιγαίου αν και προσκλήθηκαν με την με αριθ. οικ. 2236/23-11-2012 πρόσκληση του προέδρου, δεν παρευρέθησαν, αποτελούντες την επιτροπή καθορισμού των ορίων του αιγιαλού δυνάμει του άρθρου 3 του Ν. 2971/19-12-2001, σε συνδυασμό με την 9768/28-9-2011 απόφαση του Γενικού Γραμματέα Περιφέρειας Ν. Αιγαίου, μεταβήκαμε επί τόπου στην προαναφερθείσα περιοχή και

Λαβόντες υπ' όψη:

1. Την από 27-5-2012 αίτηση καθορισμού των Παπά-ζογλου Σοφίας και Jean Luc, των ορίων του αιγιαλού στην εν λόγω θέση.

2. Το τοπογραφικό, υψομετρικό και κτηματολογικό διάγραμμα, εξαρτημένο από το κρατικό δίκτυο, (ΕΓΣΑ 87), το οποίο συντάχθηκε τον Μάιο του 2011, από τον Λάζαρο Λυμπερόπουλο, Αγρονόμο Τοπογράφο Μηχανικό, σε μία πινακίδα, σε κλίμακα 1:500, το οποίο ελέγχθηκε επιτόπου για την ακρίβεια της αποτύπωσης στις 27-11-2012 από τον Θεόδωρο Κιουπίδη, τεχνολόγο τοπογράφο μηχανικό, της Κτηματικής Υπηρεσίας Ν. Κυκλάδων και θεωρήθηκε την ίδια ημερομηνία από την Μαρία Γούναρη, αναπληρώτρια προϊσταμένη της Κτηματικής Υπηρεσίας Ν. Κυκλάδων.

3. Την υπ' αρ. 187/2007 πράξη χαρακτηρισμού της Δ/νσης Δασών Ν. Κυκλάδων της Περιφέρειας Νοτίου Αιγαίου που αφορά την υπό καθορισμό περιοχή

4. Τις διατάξεις του Ν. 2971/2001 « Αιγιαλός, παραλία και άλλες διατάξεις» όπως αυτός ισχύει, και τον Ν. 1337/83 καθώς και την προς αυτόν σχετική Δικαστηριακή και Διοικητική Νομολογία.

5. Την από την επιτόπια μετάβαση σχηματισθείσα αντίληψη περί του πλάτους της βρεχόμενης ζώνης της ξηράς καθώς και τα στοιχεία που προβλέπονται από το άρθρο 9 του Ν. 2971/2001 και ειδικότερα :

α. Πρόκειται για αμμώδη ακτή στο μέσον της οποίας σχηματίζεται μικρό βραχώδες ακρωτήριο επί του οποίου υφίσταται χτιστό κτίσμα με αυλή, που λειτουργεί ως καταδυτικό κέντρο. Εκατέρωθεν των αμμωδών τμημάτων συνεχονται βραχώδη τμήματα.

β. Της ακτής συνεχονται εκτάσεις δασώδεις με έντονη φυσική βλάστηση σχίνων και κέδρων, εκτός σχεδίου, πεδινές ή με πολύ ήπιες κλίσεις και αμμόλοφους. Μερικώς δομημένες και αγροτικής μορφής στα δυτικά.

γ. Η φυσική βλάστηση της περιοχής εκτός από κέδρους, αποτελείται και από θάμνους φρύγανα και σχίνα.

δ. Η περιοχή προσβάλλεται από ανέμους νοτίων διευθύνσεων.

ε. Το ανάπτυσμα του πελάγους εκτείνεται προς τα νότια και περιορίζεται από νησίδα σε απόσταση 1χλμ.

στ. Ο πυθμένας είναι αμμώδης και με μικρά βάθη κοντά στην ακτή.

ζ. Δεν διαπιστώθηκαν παράκτιοι φυσικοί πόροι.

η. Στην περιοχή δεν υφίσταται κτηματολόγιο.

θ. Στη νήσο Πάρο υπάρχει εγκεκριμένη χωροταξική μελέτη χρήσεων γης, που επηρεάζει τη δόμηση στις παραθαλάσσιες περιοχές, η οποία έχει δημοσιευτεί στο ΦΕΚ 732/Δ/7-7-93 και «Έγκριση Γενικού Πολεοδομικού Σχεδίου (ΓΠΣ) του Δήμου Πάρου νήσου Πάρου» που δημοσιεύτηκε στο ΦΕΚ 148/ΑΑΠ/2012. Σύμφωνα με το τελευταίο, η περιοχή επίσης είναι ιδιαίτερης φυσικής ομορφιάς, αποτελεί περιοχή ειδικής προστασίας και εντάσσεται στο δίκτυο NATURA.

ι. Στη ζώνη του αιγιαλού υπάρχει τμήμα σκάλας από beton και στη ζώνη παραλίας υπάρχει κτίσμα όπου λειτουργεί επιχείρηση καταδυτικών δραστηριοτήτων, αποφασίζουμε:

1. Καθορίζουμε επί του ανωτέρω τοπογραφικού διαγράμματος:

α) Την οριογραμμή του αιγιαλού με κόκκινη συνεχή πολυγωνική γραμμή και στοιχεία 1=16, 2, 3 32, 33, 34,

(όπου 16 κορυφή αιγιαλού που καθορίστηκε με το ΦΕΚ 399/Δ/8-9-1983.

β) Την οριογραμμή της παραλίας με κίτρινη συνεχή πολυγωνική γραμμή και στοιχεία 1', 2', 3' 25', 26', 27' (καταργείται η κορυφή 16' της γραμμής παραλίας, που είχε καθοριστεί με το ΦΕΚ 399/Δ/1983, για λόγους συναρμογής).

Η ζώνη παραλίας έχει πλάτος 10 μ. διότι διαφορετικά δεν εξυπηρετούνται οι σκοποί του άρθρου 1 παρ. 2 του Ν. 2971/2001.

2. Αποφαινόμαστε, ότι δεν υφίσταται παλαιός αιγιαλός.

Η Επιτροπή

Η Πρόεδρος


MARIA ΓΟΥΝΑΡΗ


Τα Μέλη

ΘΕΟΔΩΡΟΣ ΚΙΟΥΠΙΔΗΣ

ΚΩΝΣΤΑΝΤΙΝΟΣ ΓΙΑΛΕΛΗΣ

ΠΑΥΛΟΠΟΥΛΟΣ ΑΝΤΩΝΗΣ

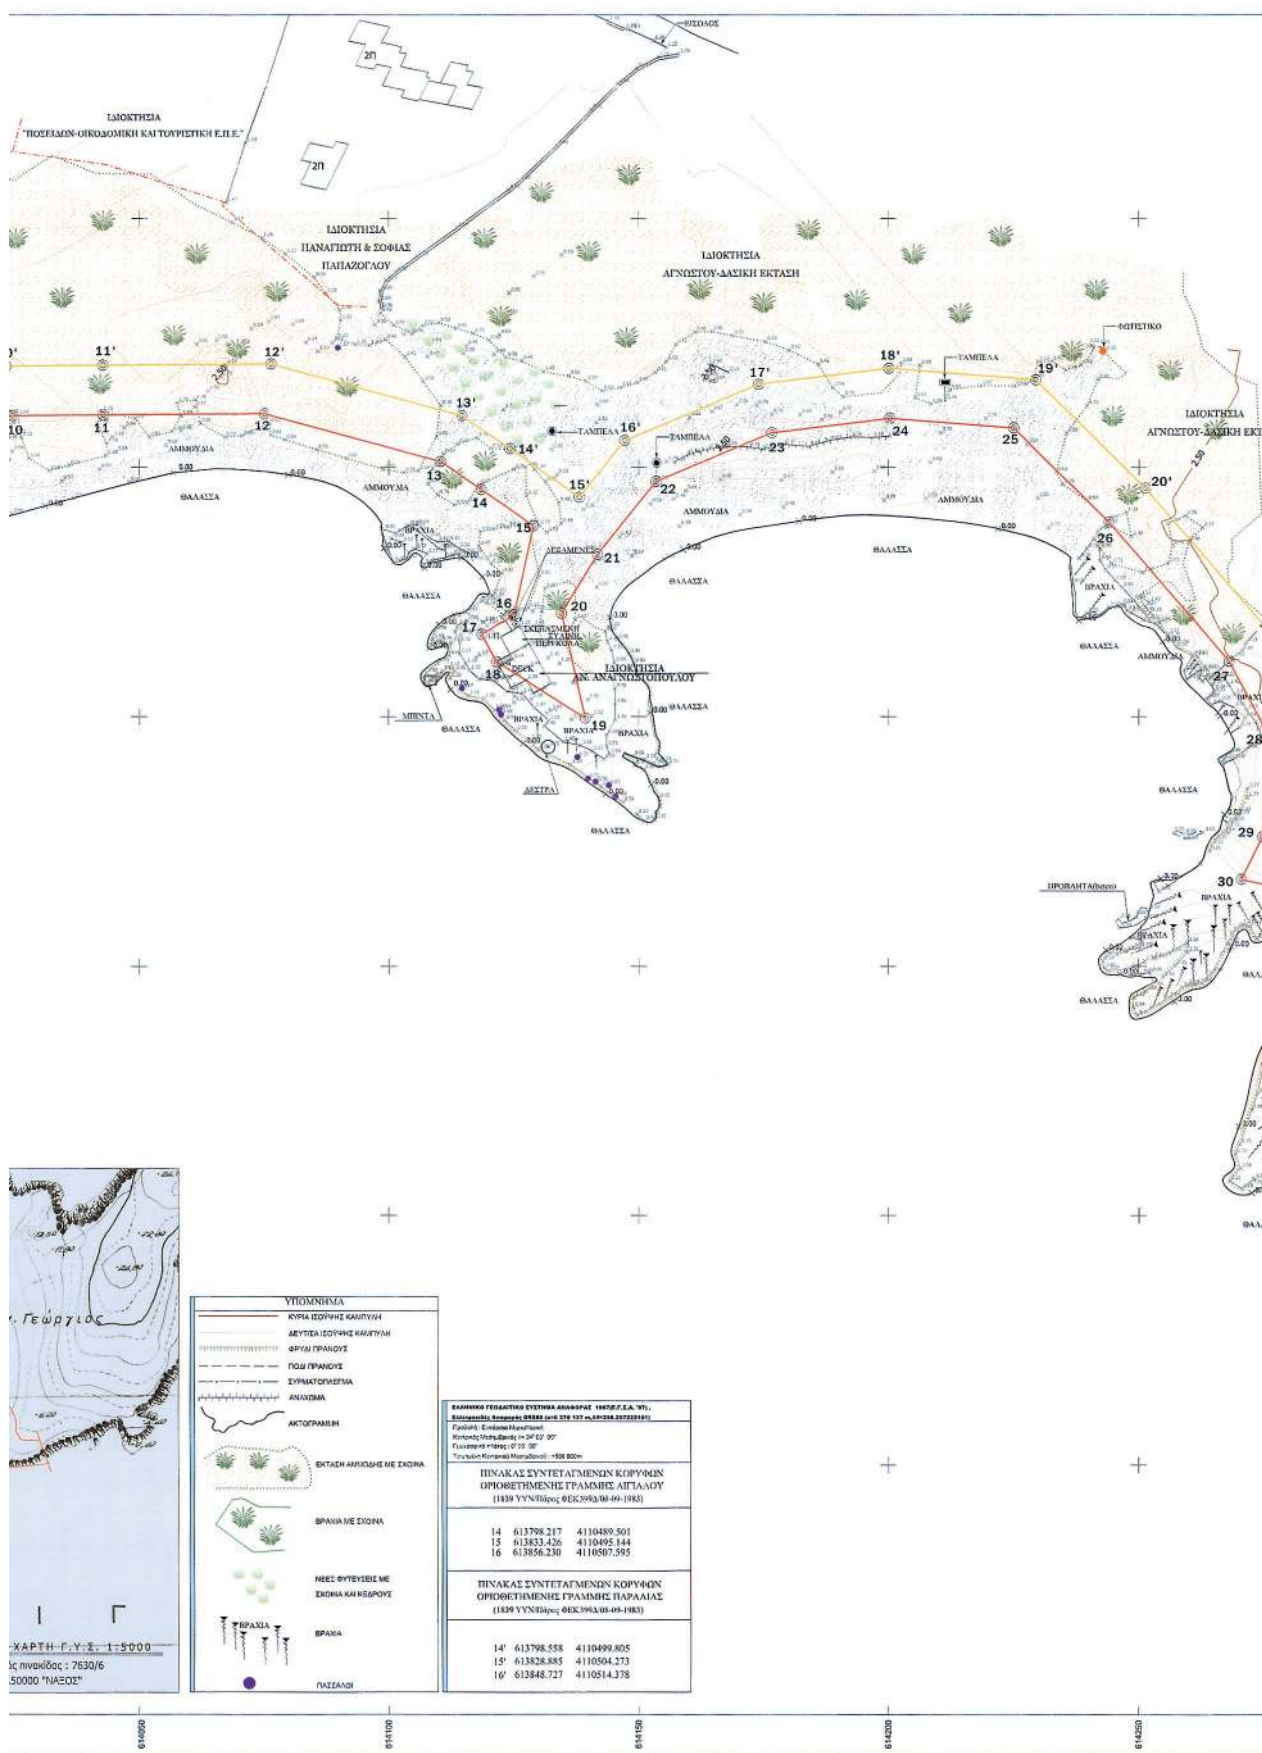

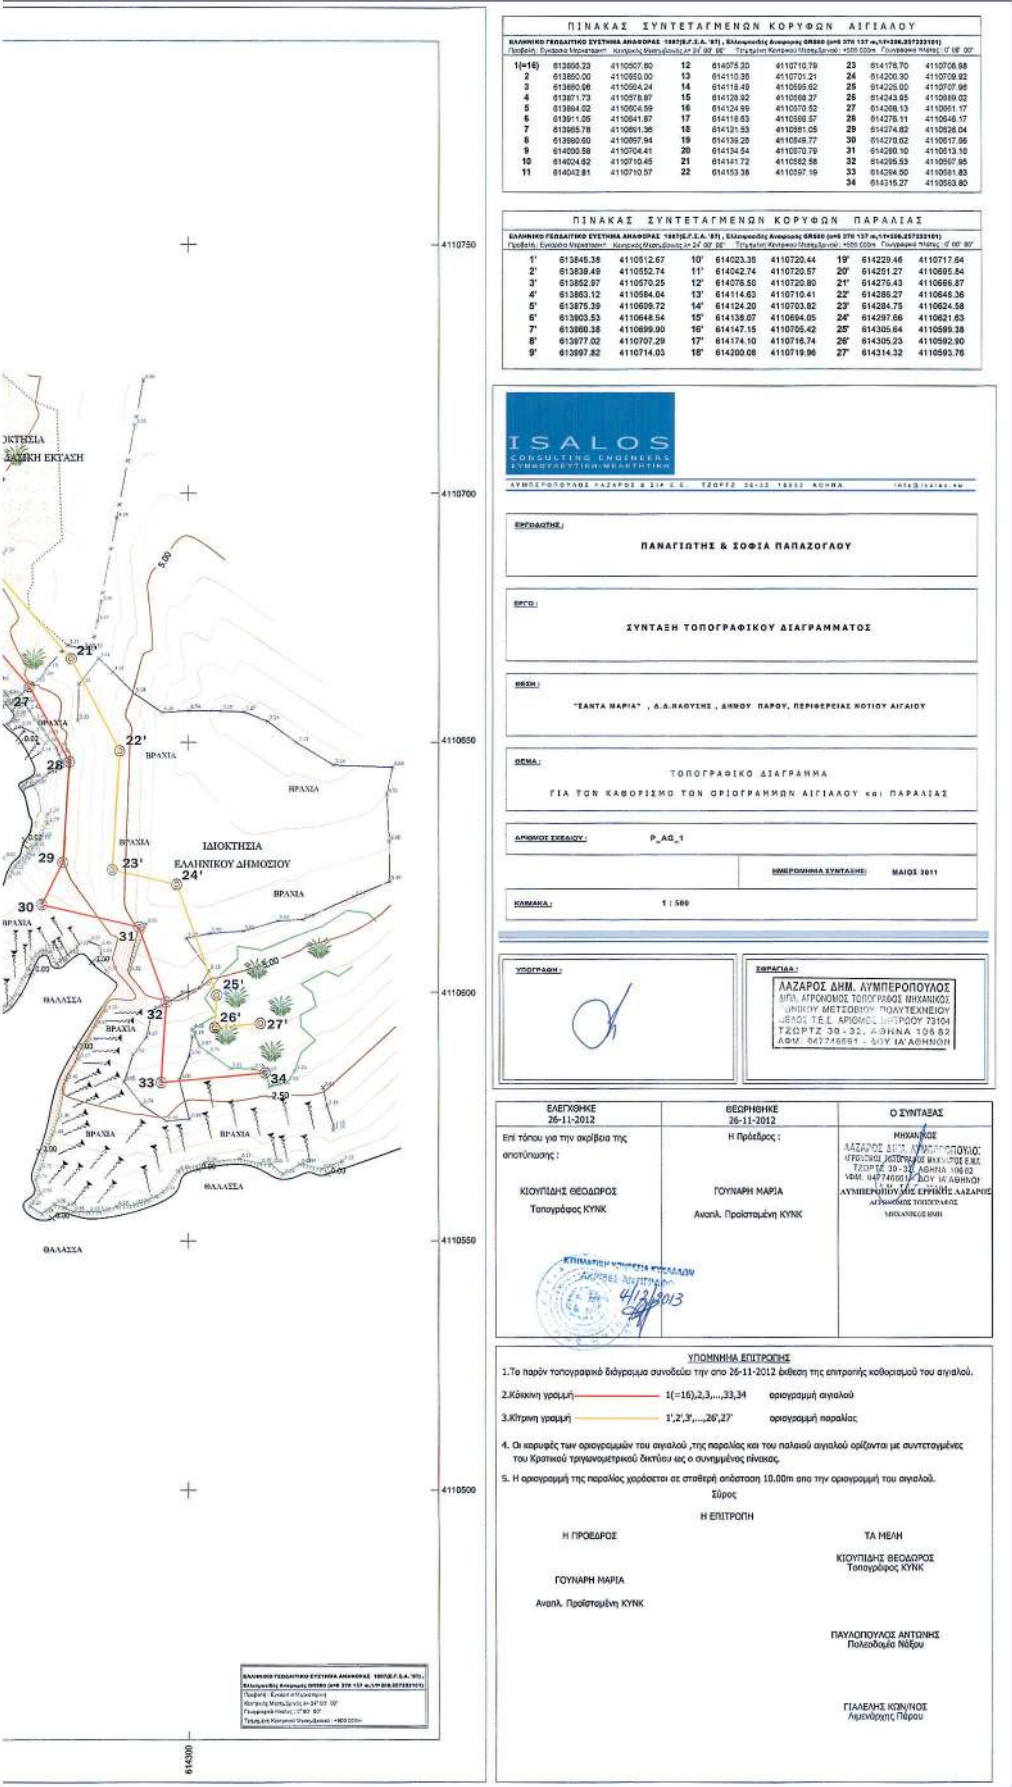

Αριθμ. 3036/242024

(2)

Κήρυξη ως αναδασωτέας έκτασης εμβαδού 7.368,437 τ.μ. στη θέση «Μούσγες - Πλατάνια» περιφέρειας Τοπικής Κοινότητας Προμυρίου Δήμου Ν. Πηλίου, Ν. Μαγνησίας

Η ΓΕΝΙΚΗ ΓΡΑΜΜΑΤΕΑΣ
ΑΠΟΚΕΝΤΡΩΜΕΝΗΣ ΔΙΟΙΚΗΣΗΣ
ΘΕΣΣΑΛΙΑΣ - ΣΤΕΡΕΑΣ ΕΛΛΑΔΑΣ

Έχοντας υπόψη:

1. Τις διατάξεις του Ν. 3200/1955 περί διοικητικής αποκέντρωσης όπως τροποποιήθηκαν και συμπληρώθηκαν μεταγενέστερα με τις διατάξεις του Ν.Δ. 532/1970.

2. Τις διατάξεις του άρθρου 117 παρ. 3 και άρθρου 24 παρ. 1 του Συντάγματος της Ελλάδος.

3. Τις διατάξεις του Ν. 998/1979 «Περί προστασίας Δασών κλπ. « και ειδικότερα:

α) Του άρθρου 38 παρ. 1.

β) Του άρθρου 41 παρ. 1 και 3.

4. Τις υπ' αριθμ.: α) 160417/1180/8-7-1980 και β) 182447/3049/24-9-1980 διαταγές του Υπουργείου Γεωργίας, σχετικές με την κήρυξη εκτάσεων ως αναδασωτέων.

5. Τις διατάξεις του Ν. 3852/4-6-2010 (ΦΕΚ 87/7-6-2010 τεύχος Α') «Νέα Αρχιτεκτονική της Αυτοδιοίκησης και της Αποκεντρωμένης Διοίκησης - Πρόγραμμα Καλλικράτης».

6. Τις διατάξεις του Π.Δ. 138/23-12-2010 (ΦΕΚ 231/27-12-2010 τεύχος Α') «Οργανισμός Αποκεντρωμένης Διοίκησης Θεσσαλίας - Στερεάς Ελλάδας».

7. Την υπ' αριθμ. 1669/33104/31-3-2011 (ΦΕΚ 648/τ.Β/19-4-2011) απόφαση της Γενικής Γραμματέως Αποκεντρωμένης Διοίκησης Θεσσαλίας-Στερεάς Ελλάδας περί μεταβίβασης δικαιώματος υπογραφής στους Προϊσταμένους Δ/νσεων.

8. Την υπ' αριθμ. 8265/239674/2-12-2013 πρόταση του Δασαρχείου Βόλου, με την οποία προτείνεται η κήρυξη

ως αναδασωτέας της αναφερόμενης στο θέμα έκτασης αποφασίζουμε:

Κηρύσσουμε ως αναδασωτέα έκταση δημόσιο Δάσος, εμβαδού επτά χιλιάδων τριακοσίων εξήντα οκτώ τετραγωνικών μέτρων και τετρακοσίων τριάντα επτά τετραγωνικών χιλιοστών (7.368,437τ.μ.). Η έκταση αυτή, που κήκε στις 8-9-2013, βρίσκεται στη θέση «Μούσγες - Πλατάνια» περιφέρειας Τοπικής Κοινότητας Προμυρίου του Δήμου Νοτίου Πηλίου, απεικονίζεται με στοιχεία Ε[1, 2, 3, 4, 5, 6, 7, 8, 9, 10, 11, 12, 13, 14, 15, 16, 17, 18, 1] στο προσαρτημένο στην παρούσα απόφασή μας διάγραμμα, κλίμακας 1:2000, το οποίο αποτελεί αναπόσπαστο μέρος αυτής και έχει όρια:

Ανατολικά: Έκταση δασικής μορφής αειφύλλων πλατύφυλλων (δάσος).

Δυτικά: Επαρχιακή οδός Προμυρίου - Πλατανιά.

Βόρεια: Επαρχιακή οδός ως ανωτέρω και έκταση δασικής μορφής αειφύλλων πλατύφυλλων (δάσος).

Νότια: Ρέμμα και έκταση δασικής μορφής αειφύλλων πλατύφυλλων (δάσος).

Σκοπός της κήρυξης της ανωτέρω έκτασης ως αναδασωτέας, είναι η προστασία της, η διατήρηση του δασικού χαρακτήρα αυτής, ο αποκλεισμός διάθεσης της για άλλη χρήση και η αποκατάσταση με φυσική αναγέννηση της καταστραφείσας, την 8η Σεπτεμβρίου 2013 από πυρκαϊά, δασικής βλάστησης αποτελούμενης από κουμαριά, ρείκη και μερικά άτομα αριάς, με ποσοστό συγκόμωσης 100%.

Η απόφαση αυτή να δημοσιευθεί στην Εφημερίδα της Κυβερνήσεως.

Βόλος, 4 Δεκεμβρίου 2013

Με εντολή Γενικής Γραμματέως

Αποκεντρωμένης Διοίκησης

Η Προϊσταμένη Διεύθυνσης Δασών

ΕΛΕΝΗ ΔΗΜΗΤΡΑΚΟΠΟΥΛΟΥ - ΜΠΙΛΛΙΟΥ




ΕΛΛΗΝΙΚΗ ΔΗΜΟΚΡΑΤΙΑ
ΑΠΟΚΕΝΤΡΩΜΕΝΗ ΔΙΟΙΚΗΣΗ
ΘΕΣΣΑΛΙΑΣ – ΣΤΕΡΕΑΣ ΕΛΛΑΔΑΣ
ΓΕΝΙΚΗ Δ/ΝΣΗ ΔΑΣΩΝ & ΑΓΡΟΤΙΚΩΝ ΥΠΟΘΕΣΕΩΝ
ΔΑΣΑΡΧΕΙΟ ΒΟΛΟΥ
ΔΗΜΟΣ: Νοτίου Πηλίου
Τοπική Κοινότητα: Προμυρίου
ΘΕΣΗ: "Μούσγες" Πλατανιά
ΕΜΒΑΔΟΝ: 7368,437 τ.μ.

Ανήκει στην 3036/242024... Απόφαση της
Δ/σης Δασών Μαγνησίας


ΤΟΠΟΓΡΑΦΙΚΟ ΔΙΑΓΡΑΜΜΑ

Εκτάσεως με στοιχεία: 1, 2, 3,..., 17, 18, 1 εμβαδού 7368,437 τ.μ.
που κήκε την 8-9-2013

Χάρτης προσανατολισμού 1:50000
Φύλλο Χάρτη: Σκιάθου

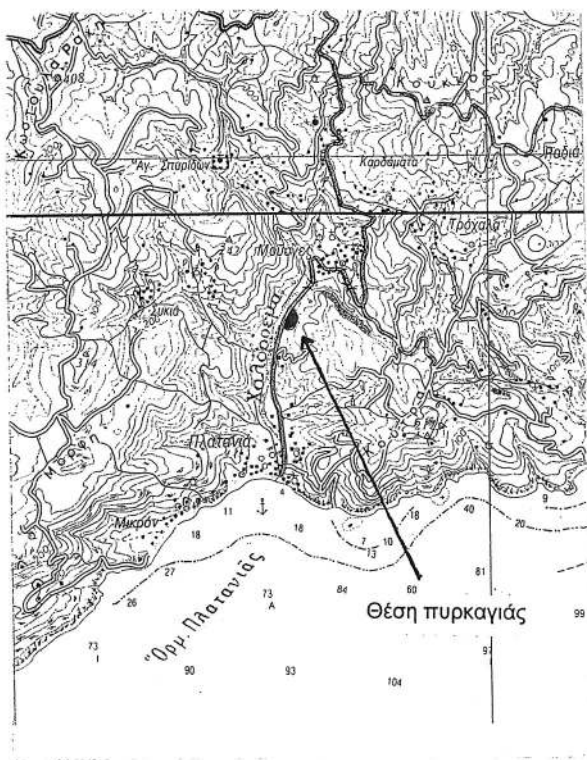

ΚΛΙΜΑΚΑ 1:2000

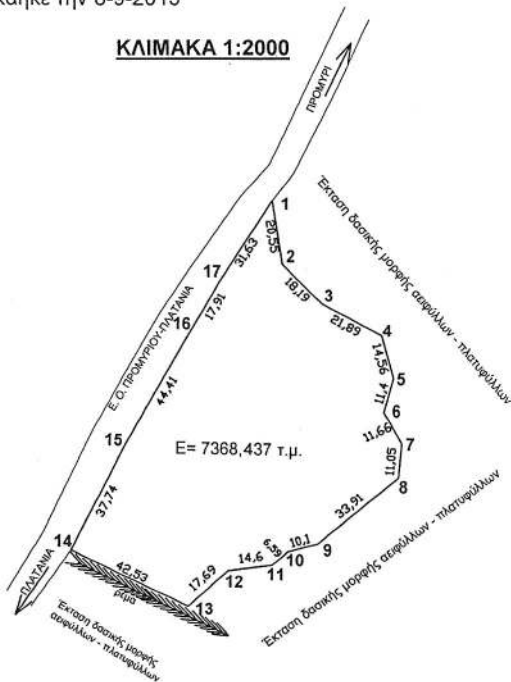

ΣΥΝΤΕΤΑΓΜΕΝΕΣ ΚΟΡΥΦΩΝ		
A/A	X	Y
1	437301,000	4333737,000
2	437304,519	4333716,753
3	437317,572	4333704,086
4	437337,000	4333694,000
5	437341,000	4333680,000
6	437338,000	4333669,000
7	437344,000	4333659,000
8	437343,000	4333648,000
9	437317,099	4333626,110
10	437307,380	4333623,363
11	437302,466	4333618,969
12	437288,000	4333617,000
13	437275,000	4333605,000
14	437236,213	4333622,454
15	437253,134	4333656,188
16	437275,088	4333694,797
17	437283,926	4333710,000

Βόλος 28/11/2013

Ο ΣΥΝΤΑΚΤΗΣ

Παρναβέλα Χρυσάνθη
Δασολόγος

Βόλος 29/11/2013

Ο ΔΑΣΑΡΧΗΣ ΒΟΛΟΥ

Ντίτορας Νικόλαος
Δρ. Δασολόγος

Βόλος 4/12/2013

Ε.Γ.Α.Δ.Θ.Σ.Τ.Ε.

Η προϊστάμενη Δ/σης
Δασών Ν. Μαγνησίας

Δημητρακοπούλου Ελένη
Δασολόγος

ΕΘΝΙΚΟ ΤΥΠΟΓΡΑΦΕΙΟ

Για τεχνικούς λόγους στο σχεδιάγραμμα,
έγινε σμίκρυνση, κατά ποσοστό 81%



* 0 4 0 0 6 6 0 2 4 1 2 1 3 0 0 8 *

ΑΠΟ ΤΟ ΕΘΝΙΚΟ ΤΥΠΟΓΡΑΦΕΙΟ

ΚΑΠΟΔΙΣΤΡΙΟΥ 34 * ΑΘΗΝΑ 104 32 * ΤΗΛ. 210 52 79 000 * FAX 210 52 21 004