



ΕΦΗΜΕΡΙΣ ΤΗΣ ΚΥΒΕΡΝΗΣΕΩΣ

ΤΗΣ ΕΛΛΗΝΙΚΗΣ ΔΗΜΟΚΡΑΤΙΑΣ

ΤΕΥΧΟΣ ΤΕΤΑΡΤΟ

Αρ. Φύλλου 670

30 Δεκεμβρίου 2013

ΠΕΡΙΕΧΟΜΕΝΑ

ΑΠΟΦΑΣΕΙΣ

Κήρυξη ως αναδασωτέας έκτασης εμβαδού 17,130817 στρ. στην θέση Γιάλα Ψάθας περιφέρειας Δήμου Μάνδρας - Ειδυλλίας Ν. Αττικής.....	1
Καθορισμός ορίων αιγιαλού, παραλίας στη θέση «Άγιος Ιωάννης», (Λευκώνης) νήσου Νάξου.....	2

ΑΠΟΦΑΣΕΙΣ

Αριθμ. 2997	(1)
Κήρυξη ως αναδασωτέας έκτασης εμβαδού 17,130817 στρ. στην θέση Γιάλα Ψάθας περιφέρειας Δήμου Μάνδρας - Ειδυλλίας Ν. Αττικής.	

Ο ΓΕΝΙΚΟΣ ΓΡΑΜΜΑΤΕΑΣ
ΑΠΟΚΕΝΤΡΩΜΕΝΗΣ ΔΙΟΙΚΗΣΗΣ ΑΤΤΙΚΗΣ

Έχοντας υπόψη:

1. Τα άρθρ. 6, 280 του Ν.3852/4-6-2010 «Νέα αρχιτεκτονική της Αυτοδιοίκησης και της Αποκεντρωμένης Διοίκησης - Πρόγραμμα Καλλικράτης».
2. Το Π.Δ. 135/23-12-2010 "Οργανισμός Αποκεντρωμένης Διοίκησης Αττικής.
3. Την παρ. 3 του αρθρ. 117 του Συντάγματος.
4. Τις διατάξεις των αρθρ. 41 παρ. 1 και 38 παρ.1 του Ν.998/79 «Περί Προστασίας των Δασών και των δασικών εν γένει εκτάσεων της Χώρας».
5. Τις υπ' αριθμ. 160417/1180/8-7-80 και 182447/3049/24-9-80. δ/γές του Υπ. Γεωργίας
6. Την υπ. αριθμ. αρ.2964/11-11-2013 πρόταση κήρυξης αναδασωτέας του Δασαρχείου Μεγάρων και τη σχετική εισήγηση της Δ/νσης Δασών Δυτ. Αττικής.

7. Το αρ. 6 του Ν. 3621/2007, αποφασίζουμε:

Κηρύσσουμε ως αναδασωτέα λόγω της από 15-7-2013 πυρκαγιάς, με σκοπό τη διατήρηση του χαρακτήρα του δάσους ώστε να αποκλεισθεί η διάθεση της για άλλο σκοπό, την έκταση εμβαδού 17,130817 στρ (δέκα επτά στρ και εκατό τριάντα τετραγωνικών μέτρων και οκτακοσίων δέκα επτά χιλιοστών του τετραγωνικού μέτρου) με στοιχεία (1,2,3,4,5,6,Α,Β,Γ,Δ,Ε,8,9,10,...,22,23,24,Κ,Ι,Θ,Η, Ζ,28,29,30,1) που βρίσκεται στη θέση Γιάλα Ψάθας περιφέρειας Δήμου Μάνδρας - Ειδυλλίας Ν. Αττικής, όπως απεικονίζεται στο απόσπασμα χάρτη Γ.Υ.Σ. κλ. 1:5.000 (φ.χ. 6430/7) και στο τοπογραφικό διάγραμμα κλ.1:2.000, τα οποία αποτελούν αναπόσπαστο μέρος της απόφασης αυτής και συνορεύει:

Ανατολικά: Με δάσος πεύκης.

Δυτικά: Με δάσος πεύκης και μη δασική έκταση (ελαιώνα)

Βόρεια: Με δάσος πεύκης και μη δασική έκταση (ελαιώνα).

Νότια: Με δάσος πεύκης.

Η αποκατάσταση της βλάστησης θα γίνει με φυσική αναγέννηση ή με πρόγραμμα τεχνητής αναδάσωσης εντός τριών το πολύ ετών που θα καταρτίσει η Υπηρεσία μας.

Η απόφαση αυτή να δημοσιευθεί στην Εφημερίδα της Κυβερνήσεως.

Αθήνα, 25 Νοεμβρίου 2013


Ο Γενικός Γραμματέας Αποκεντρωμένης Διοίκησης
ΔΗΜΗΤΡΙΟΣ ΚΑΛΟΓΕΡΟΠΟΥΛΟΣ

ΤΟΠΟΓΡΑΦΙΚΟ ΔΙΑΓΡΑΜΜΑ

Έκταση με στοιχεία 1,2,3,4,5,6,Α,Β,Γ,Δ,Ε,8,9,10,11,12,13,14,15,16,17,18,19,20,21,22,23,24,Κ,Ι,Θ,Η,Ζ,28, 29,30,1 εμβαδού δεκαεπτά στρεμμάτων, εκατόν τριάντα τετραγωνικών μέτρων και οκτακοσίων δεκαεπτά χιλιοστών του τετραγωνικού μέτρου (17,130817 στρ.) στη θέση «Γιάλα Ψάθας» της περιφέρειας Δήμου Μάνδρας - Ειδυλλίας, για την οποία προτείνεται να κηρυχθεί αναδασωτέα μετά από πυρκαγιά στις 15-07-2013.


Τοπογραφικό βάθος Διάγραμμα κλίμ. 1:5000 ΓΥΣ (6430/7) στο οποίο φαίνεται η θέση της καμένης εκτάσεως

ΕΘΝΙΚΟ ΤΥΠΟΓΡΑΦΕΙΟ
Για τεχνικούς λόγους στο σχεδιάγραμμα, έγινε σμίκρυνση, κατά ποσοστό 81%

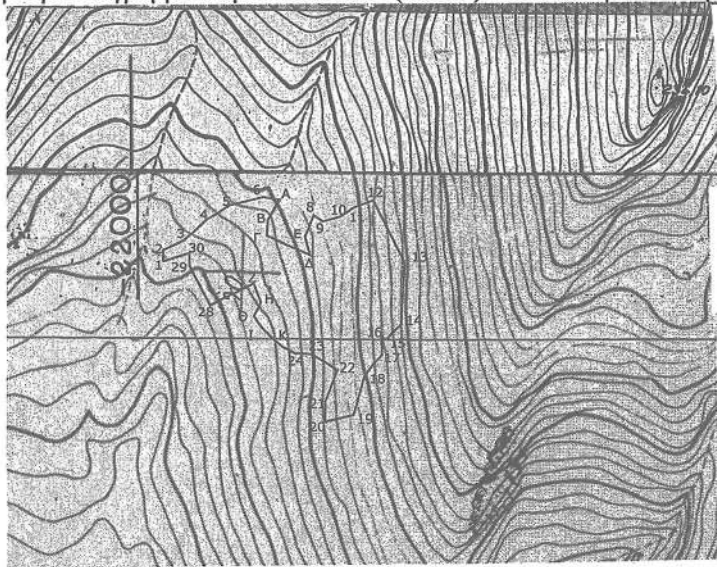

A/A	X	Y
1	X=431260.228	Y=4219497.744
2	X=431259.960	Y=4219506.654
3	X=431277.455	Y=4219515.096
4	X=431295.202	Y=4219531.409
5	X=431313.998	Y=4219543.147
6	X=431340.910	Y=4219549.976
Α	X=431354.069	Y=4219547.874
Β	X=431344.461	Y=4219531.372
Γ	X=431343.550	Y=4219518.418
Δ	X=431370.365	Y=4219502.412
Ε	X=431374.420	Y=4219517.556
8	X=431381.782	Y=4219535.064
9	X=431389.258	Y=4219529.942
10	X=431402.714	Y=4219533.784
11	X=431414.675	Y=4219541.333
12	X=431490.694	Y=4219547.229
13	X=431456.111	Y=4219496.497
14	X=431452.799	Y=4219447.208
15	X=431440.546	Y=4219435.215
16	X=431436.595	Y=4219436.264
17	X=431437.045	Y=4219422.922
18	X=431422.525	Y=4219406.546
19	X=431413.173	Y=4219373.815
20	X=431389.518	Y=4219368.868
21	X=431390.066	Y=4219364.150
22	X=431400.130	Y=4219410.394
23	X=431379.115	Y=4219423.136
24	X=431365.162	Y=4219424.035
Κ	X=431355.516	Y=4219428.897
Ι	X=431340.513	Y=4219442.539
Θ	X=431332.711	Y=4219453.483
Η	X=431338.396	Y=4219464.502
Ζ	X=431332.694	Y=4219479.643
28	X=431297.586	Y=4219462.254
29	X=431281.056	Y=4219493.989
30	X=431281.296	Y=4219504.063

Τοπογραφικό Διάγραμμα της έκτασης κλίμ. 1:2000

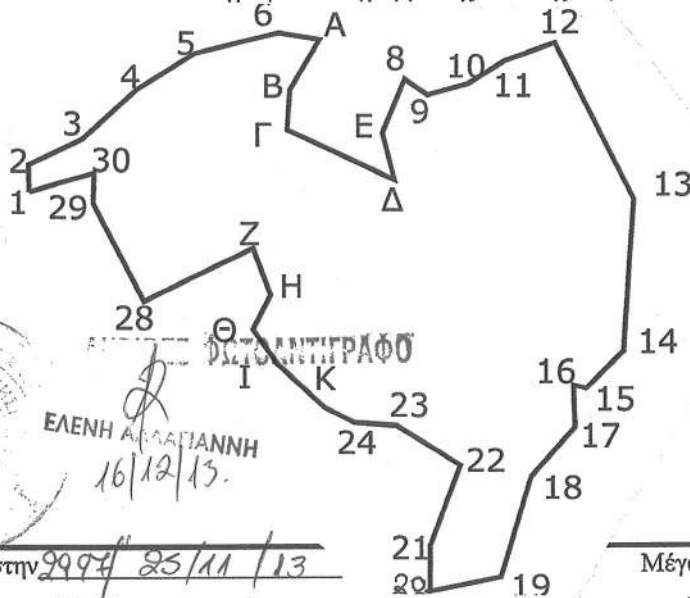

ΕΛΕΝΗ ΑΓΑΠΙΑΝΝΗ
16/12/13.

Ανήκει στην 2994/25/11/13

Απόφαση του Γ.Γ. Αποκεντρωμένης
Διοίκησης Αττικής

Μέγαρα: 08-11-2013

Η Συντάκτρια

Γεωργίου Γιασεμή
Δασοπόνος

Αθήνα 25-11-13

Ο Γ.Γ. Αποκεντρωμένης
Διοίκησης Αττικής

Δημήτριος Καδοχρόπουλος

ΘΕΩΡΗΘΗΚΕ

Αιγάλεω 19-11-2013

Η Δ/ντρια Δασών Δυτ. Ατ.

Παύλα Σουλιάνη
Δασολόγος

Μέγαρα: 11-11-2013

Η Δασάρχης α/α

Φράγκου Σωτηρία
Δασολόγος

Αριθ. 78238/16976

(2)

Καθορισμός ορίων αιγιαλού, παραλίας στη θέση «Άγιος Ιωάννης», (Λευκώνης) νήσου Νάξου.

Η ΓΕΝΙΚΗ ΓΡΑΜΜΑΤΕΑΣ
ΑΠΟΚΕΝΤΡΩΜΕΝΗΣ ΔΙΟΙΚΗΣΗΣ ΑΙΓΑΙΟΥ

Έχοντας υπόψη:

1. Τις διατάξεις των άρθρων 3,4 και 5 του Ν. 2971/2001 (ΦΕΚ 285/Τ.Α/19-12-2001) " περί αιγιαλού και παραλίας".

2. Τις διατάξεις του άρθρου 113 του Ν. 3978/2011 (ΦΕΚ 137/Α/2011)

3. Τις διατάξεις του ν. 3200/55 "περί διοικητικής αποκέντρωσης", όπως αυτές τροποποιήθηκαν και ισχύουν σήμερα με τα Ν.Δ 532/1970, Β.Δ 704/1970, Β.Δ 705/1970, Β.Δ 192/1972, Π.Δ 71/1984, Π.Δ 347/1986, Ν. 2026/1992 και Π.Δ 97/1993.

4. Τις διατάξεις του άρθρου 19 παραγρ. 5 Ν. 2344/1995, του άρθρου 52 παρ. 6 Ν. 2218/1994, του άρθρου 4 παρ. 7 του Ν. 2240/1994, δυνάμει των οποίων αρμοδιότητες του Υπουργείου Οικονομικών που είχαν μεταβιβασθεί στους Νομάρχες, ανήκουν στον Περιφερειακό Δ/ντή, σε συνδυασμό με αυτές του άρθρου 14 παρ. 2 του Ν. 2399/96 με τις οποίες προβλέπεται η κατάργηση των θέσεων των Περι/κών Δ/ντών, οι αρμοδιότητες πλέον του οποίου περιήλθαν στο Γενικό Γραμματέα της Περιφέρειας και ασκούνται από τον αναπληρωτή Περι/κό Δ/ντή.

5. Τις διατάξεις του τετάρτου εδαφίου της παρ. 2 του άρθρου 1 και της παρ. 6 του ίδιου άρθρου του Ν. 2503/97 «Διοίκηση, οργάνωση, στελέχωση της Περιφέρειας, ρύθμιση θεμάτων για την Τοπική Αυτοδιοίκηση και άλλες διατάξεις» (ΦΕΚ 107/Α), σύμφωνα με τις οποίες οι Περιφερειακές Υπηρεσίες του Υπουργείου Οικονομικών, που συγκροτούσαν την Περιφερειακή Διοίκηση του Νομού ή της Νομαρχίας, δεν υπήχθησαν στην ενιαία οργανική μονάδα της Περιφέρειας, ούτε καταργήθηκαν αλλά αποτελούν από 1-9-1997, Υπηρεσίες του Υπουργείου Οικονομικών.

6. Τον Ν. 3220/2004, «Μέτρα αναπτυξιακής και κοινωνικής πολιτικής - αντικειμενοποίηση του φορολογικού ελέγχου κ.α διατάξεις» (ΦΕΚ 15/Α/28-1-2004).

7. Τη με αριθμό 1030067/296/Α006/7-4-2004, εγκύκλιο, της Διεύθυνσης Οργάνωσης του Υπουργείου Οικονομίας και Οικονομικών.

8. Την υπ' αριθμ. 562/2005 Γνωμοδότηση του Νομικού Συμβουλίου του Κράτους σχετικά με την διάταξη του άρθρου 5 παρ. 5 εδ. γ' του Ν.2971/2001.

9. Τις διατάξεις των άρθρων 6, 280 και 283 του Ν. 3852/2010 «Νέα Αρχιτεκτονική της Αυτοδιοίκησης και της Αποκεντρωμένης Διοίκησης - Πρόγραμμα Καλλικράτης» (ΦΕΚ 87/Α/7-6-2010),

10. Το υπ' αριθμ. 143/23.12.2010 Π.Δ/γμα (ΦΕΚ 236Α/27.12.2010) των Υπουργών Εσωτερικών Αποκέντρωσης και Ηλεκτρονικής Διακυβέρνησης και Οικονομικών, που αφορά στη σύσταση του Οργανισμού της Αποκεντρωμένης Διοίκησης Αιγαίου.

11. Το υπ' αριθμ. πρωτ. Δ6Α1022671/ΕΞ/10-02-2011 έγγραφο της Γενικής Γραμματείας Φορολογικών και Τελωνιακών θεμάτων του Υπουργείου Οικονομικών περί «Αρμοδιότητας Υπογραφής».

12. Την υπ' αριθμ. 50458/6402/30.10.2012 απόφαση της Γενικής Γραμματέως της Αποκεντρωμένης Διοίκησης

Αιγαίου (ΦΕΚ 3167/Β/29.11.2012) περί παροχής εξουσιοδότησης υπογραφής πράξεων και εγγράφων «Με εντολή Γενικού Γραμματέα» στον Προϊστάμενο της Γενικής Διεύθυνσης Εσωτερικής Λειτουργίας της Αποκεντρωμένης Διοίκησης Αιγαίου και στους Προϊσταμένους των οργανικών μονάδων αυτής.

13. Το με αριθμ. Φ. 119/270573/25.4.2013 έγγραφο του Γενικού Επιτελείου Εθνικής Άμυνας (Γ.Ε.Ε.Ο.Α.), σύμφωνα με το οποίο το Γ.Ε.Ε.Θ.Α. από πλευράς αρμοδιοτήτων του, όπως αυτές απορρέουν από το άρθρο 17 του Ν. 2971/01, δεν έχει αντίρρηση για την συνέχιση της διαδικασίας καθορισμού των ορίων του Αιγιαλού.

14. Την από 2-4-2013 έκθεση της επιτροπής καθορισμού των ορίων αιγιαλού, παραλίας, στην περιοχή «Άγιος Ιωάννης», (Λευκώνης) νήσου Νάξου και το από 31-12-2012 τοπογραφικό, υψομετρικό και κτηματολογικό διάγραμμα, εξαρτημένο από το κρατικό δίκτυο (ΕΓΣΑ 87), κλίμακας 1:500, το οποίο συντάχθηκε από τον Αγρονόμο Τοπογράφο Μηχανικό Ιωάννη Μπουγιούκα, σε μία πινακίδα, ελέγχθηκε για την ακρίβεια της αποτύπωσης στις 2-4-2013 από τον Θεόδωρο Κιουπίδη, Τεχνολόγο Τοπογράφο Μηχανικό της Κτηματικής Υπηρεσίας Ν. Κυκλάδων και θεωρήθηκε την ίδια ημερομηνία από την Μαρία Γούναρη Αναπληρώτρια Προϊσταμένη της Κτηματικής Υπηρεσίας Ν. Κυκλάδων.

15. Το με αριθμ. πρωτ. 3939/12.12.2013 έγγραφο της Κτηματικής Υπηρεσίας Ν. Κυκλάδων, αποφασίζουμε:

Επικυρώνουμε την από 2-4-2013 έκθεση της επιτροπής καθορισμού των ορίων αιγιαλού, παραλίας, στη θέση «Άγιος Ιωάννης», (Λευκώνης) νήσου Νάξου, καθώς επίσης και το 31-12-2012 τοπογραφικό, υψομετρικό και κτηματολογικό διάγραμμα, εξαρτημένο από το κρατικό δίκτυο (ΕΓΣΑ 87), κλίμακας 1:500, το οποίο συντάχθηκε από τον Αγρονόμο Τοπογράφο Μηχανικό Ιωάννη Μπουγιούκα, σε μία πινακίδα, ελέγχθηκε για την ακρίβεια της αποτύπωσης στις 2-4-2013 από τον Θεόδωρο Κιουπίδη, Τεχνολόγο Τοπογράφο Μηχανικό της Κτηματικής Υπηρεσίας Ν. Κυκλάδων και θεωρήθηκε την ίδια ημερομηνία από την Μαρία Γούναρη, Αναπληρώτρια Προϊσταμένη της Κτηματικής Υπηρεσίας Ν. Κυκλάδων.

1. Καθορίζουμε επί του ανωτέρω τοπογραφικού διαγράμματος:

α) Τη γραμμή του αιγιαλού με κόκκινη συνεχή πολυγωνική γραμμή και στοιχεία 1, 2, 3,21, 22, 23.

β) Τη γραμμή της παραλίας με κίτρινη συνεχή πολυγωνική γραμμή και στοιχεία Α1, Α2, Α3,Α17, Α18, Α19.

2. Η ζώνη της παραλίας έχει πλάτος δέκα (10) μέτρα γιατί διαφορετικά δεν εξυπηρετούνται οι σκοποί του άρθρου 1 παρ. 2 του Ν. 2971/2001.

Δεν εξαιρούνται οι κατασκευές που βρίσκονται στη ζώνη παραλίας.

3. Αποφαινόμεστε ότι δεν υφίσταται παλιός αιγιαλός.

Η παρούσα απόφαση με την έκθεση της επιτροπής και το τοπογραφικό διάγραμμα να δημοσιευθούν στην Εφημερίδα της Κυβερνήσεως.

Πειραιάς, 18 Δεκεμβρίου 2013

Με εντολή Γενικής Γραμματέως
Αποκεντρωμένης Διοίκησης
Η Γενική Διευθύντρια
ΒΑΣΙΛΙΚΗ ΜΠΑΛΑΣΚΑ

ΕΚΘΕΣΗ ΕΠΙΤΡΟΠΗΣ
ΚΑΘΟΡΙΣΜΟΥ ΤΩΝ ΟΡΙΩΝ ΤΟΥ ΑΙΓΙΑΛΟΥ
(Άρθρο 3 Ν. 2971/19-12-2001)

Για τον καθορισμό των ορίων της παραλίας στη θέση «Άγιος Ιωάννης», νήσου Νάξου.

Στη Νάξο, σήμερα 2-4-2013, οι υπογεγραμμένοι:

1. ΜΑΡΙΑ ΓΟΥΝΑΡΗ, Αναπληρώτρια προϊσταμένη της Κτηματικής Υπηρεσίας Νομού Κυκλάδων, ως πρόεδρος,
2. ΘΕΟΔΩΡΟΣ ΚΙΟΥΠΙΔΗΣ, Τεχνολόγος Τοπογράφος Μηχανικός ως μέλος,

3. ΑΛΕΞΙΟΣ ΑΠΟΣΤΟΛΟΠΟΥΛΟΣ, Λιμενάρχης Νάξου, ως μέλος,

4. ΑΝΤΩΝΗΣ ΠΑΥΛΟΠΟΥΛΟΣ, αρχιτέκτων μηχανικός του Γραφείου Δόμησης Νάξου, ως μέλος.

Γραμματέας της επιτροπής είναι η Ψιλλοπούλου Αγγελική, υπάλληλος της Κτηματικής Υπηρεσίας Ν. Κυκλάδων,

Το μέλος της Επιτροπής:

5. Ο Διευθυντής Περιβάλλοντος και Χωρικού Σχεδιασμού της Γενικής Γραμματείας Αποκεντρωμένης Διοίκησης Αιγαίου αν και προσκλήθηκε με την με αριθ. οικ.720/27-3-2012 πρόσκληση της προέδρου, δεν παρευρέθηκε, αποτελούντες την επιτροπή καθορισμού των ορίων του αιγιαλού δυνάμει του άρθρου 3 του Ν. 2971/19-12-2001, σε συνδυασμό με την με αριθ. 9768/28-9-2011 απόφαση του Γενικού Γραμματέα Αποκεντρωμένης Διοίκησης Αιγαίου, μεταβήκαμε επί τόπου στην προαναφερθείσα περιοχή και

Λαβόντες υπ' όψη

1. Την από 7-1-2013 αίτηση του Φλώρου Μπουγιούκα για τον καθορισμό των ορίων του αιγιαλού στην εν λόγω θέση.

2. Το τοπογραφικό, υψομετρικό και κτηματολογικό διάγραμμα, εξαρτημένο από το κρατικό δίκτυο (ΕΓΣΑ 87), το οποίο συντάχθηκε στις 31-12-2012 από τον Ιωάννη Μπουγιούκα, Αγρονόμο τοπογράφο μηχανικό σε μία πινακίδα σε κλίμακα 1:500, ελέγχθηκε επιτόπου για την ακρίβεια της αποτύπωσης στις 2-4-2013 από τον Θεόδωρο Κιουπίδη, Τεχνολόγο Τοπογράφο Μηχ/κό της Κτηματικής Υπηρεσίας Ν. Κυκλάδων και θεωρήθηκε την ίδια ημερομηνία από την Μαρία Γούναρη, αναπληρώτρια προϊσταμένη της Κτηματικής Υπηρεσίας Ν. Κυκλάδων.

3. Τις διατάξεις του Ν. 2971/2001 «Αιγιαλός, παραλία και άλλες διατάξεις» όπως αυτός ισχύει, και τον Ν. 1337/83 καθώς και την προς αυτόν σχετική Δικαστηριακή και Διοικητική Νομολογία.

4. Το ΦΕΚ 863/Δ/4-10-2002 με το οποίο καθορίστηκαν τα όρια του αιγιαλού στην εν λόγω περιοχή.

5. Την από την επιτόπια μετάβαση σχηματισθείσα αντίληψη περί του πλάτους της βρεχόμενης ζώνης της ξηράς καθώς και τα στοιχεία που προβλέπονται από το άρθρο 9 του Ν. 2971/2001 και ειδικότερα:

α. Τη γεωμορφολογία του εδάφους για την οποία αναλυτικά αναφέρεται ότι:

1. Πρόκειται για κολπίσκο βάθους 150μ με ανώμαλα πρανή μικτής μορφολογίας (βραχώδη και γεώδη πρανή) με μέσο ύψος φρυδιού τα 5μ. Στο μυχό του κόλπου σχηματίζεται αμμώδης ακτή μήκους 50μ και βάθους περίπου 20μ. ως απόληξη ρεματιάς. Στα νότια σχηματίζεται βραχώδης ακρωτήρι ηπίων, ομαλών κλίσεων (σχεδόν επίπεδο) με νερόλακους θαλασσίου νερού.

2. Της ακτής συνεχονται βραχώδεις εκτάσεις ομαλών κλίσεων με έντονη φυσική βλάστηση από πόες, θάμνους, φίδες, σχίνα, πουρνάρια και αρκετές αποικίες δένδρων όπως πικροδάφνες στο αμμώδες κομμάτι. Της αμμουδιάς συνεχεται ρεματιά. Η περιοχή είναι εκτός σχεδίου και αδόμητη.

3. Η ακτή προσβάλλεται από ανέμους ανατολικών διευθύνσεων. Το ανάπτγμα πελάγους είναι μεγάλο και ανεμπόδιστο προς αυτές τις κατευθύνσεις και η επίδραση του κυματισμού επί της ακτής είναι έντονη.

4. Ο πυθμένας είναι μικτής μορφής αμμώδης και εν μέρει βραχώδης.

5. Δεν υπάρχουν γνωστά και καταγεγραμμένα δημόσια ακίνητα.

6. Δεν υφίσταται Κτηματολόγιο.

β. Εντός αιγιαλού δεν υπάρχουν κατασκευές.

γ. Εντός ζώνης παραλίας υπάρχει το ομώνυμο εξωκλήσι, αποφασίζουμε:

1. Καθορίζουμε επί του ανωτέρω τοπογραφικού διαγράμματος,

Α. Τη γραμμή του αιγιαλού με κόκκινη συνεχή πολυγωνική γραμμή και στοιχεία 1, 2, 3,21, 22, 23.

Β. Τη γραμμή της παραλίας με κίτρινη συνεχή πολυγωνική γραμμή και στοιχεία Α1, Α2, Α3,Α17, Α18, Α19.

2. Η ζώνη παραλίας έχει πλάτος 10 μ. διότι διαφορετικά δεν εξυπηρετούνται οι σκοποί του άρθρου 1 παρ. 2 του Ν. 2971/2001 και δεν εξαιρούνται οι κατασκευές που βρίσκονται εντός αυτής.

Η Επιτροπή

Η Πρόεδρος


ΜΑΡΙΑ ΓΟΥΝΑΡΗ


Τα Μέλη

ΘΕΟΔΩΡΟΣ ΚΙΟΥΠΙΔΗΣ

ΑΛΕΞΙΟΣ ΑΠΟΣΤΟΛΟΠΟΥΛΟΣ

ΑΝΤΩΝΙΟΣ ΠΑΥΛΟΠΟΥΛΟΣ

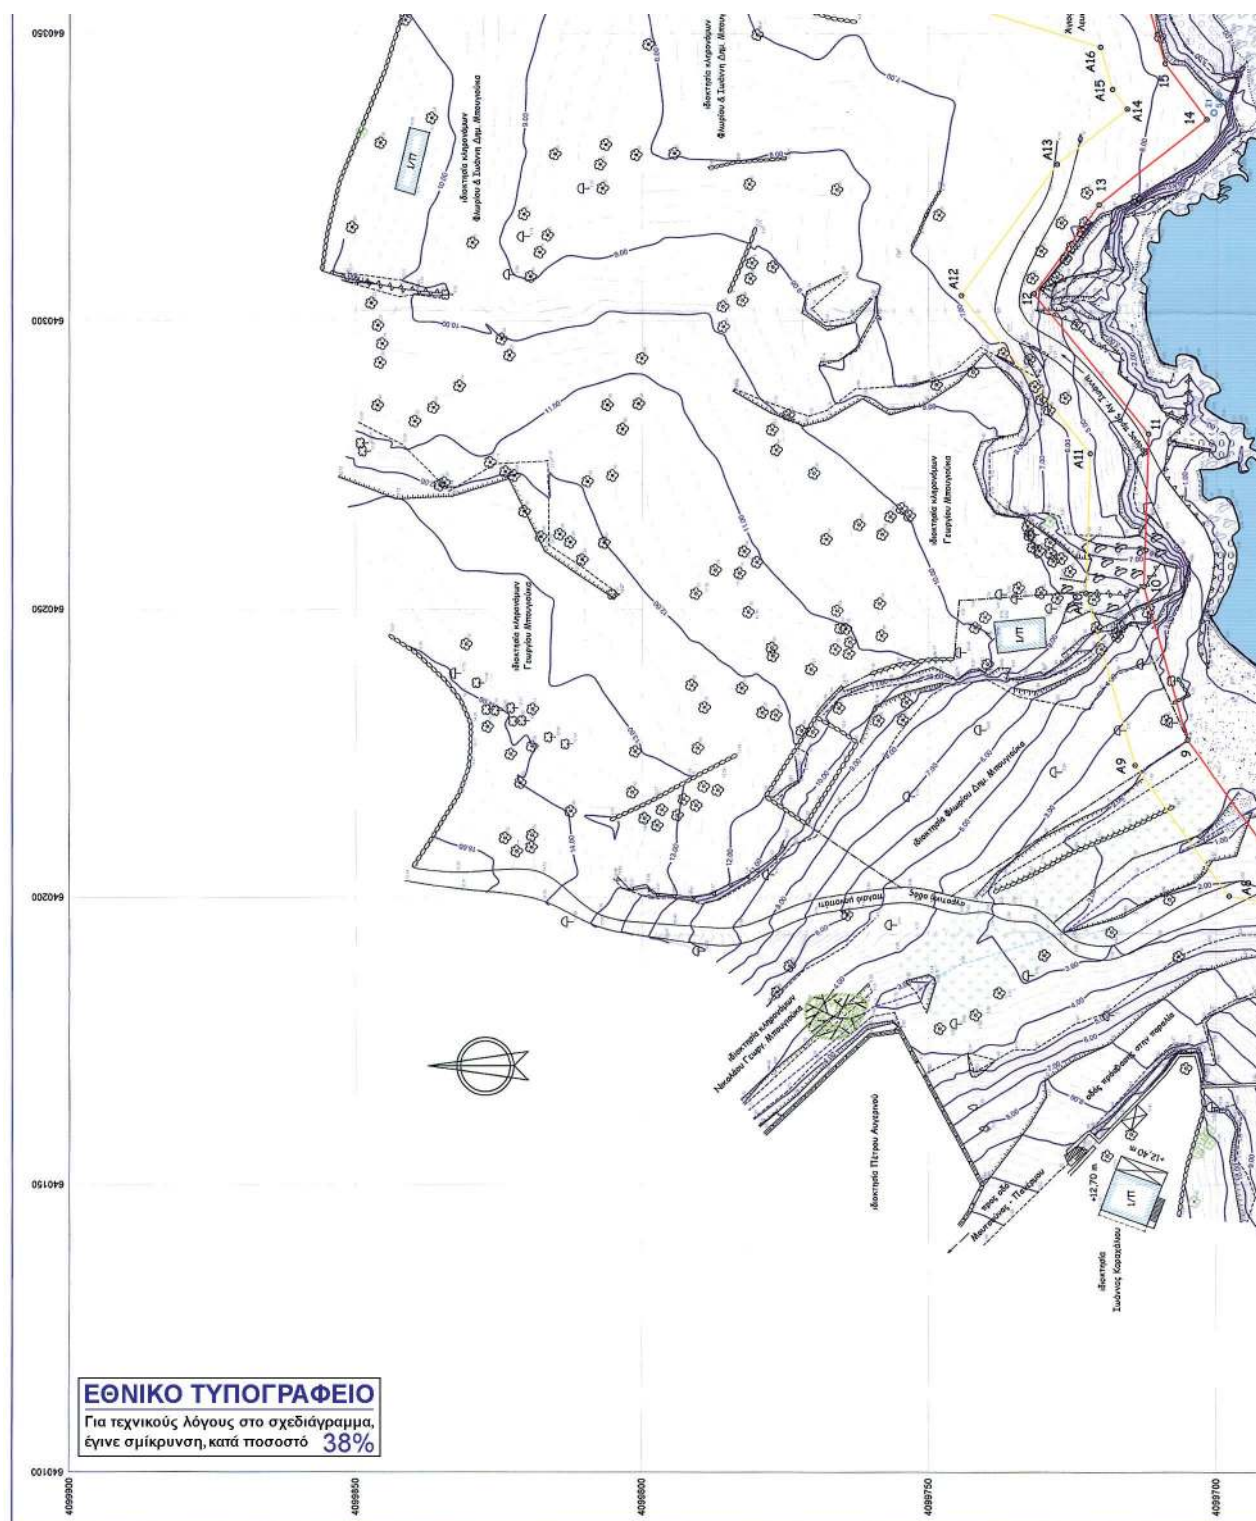

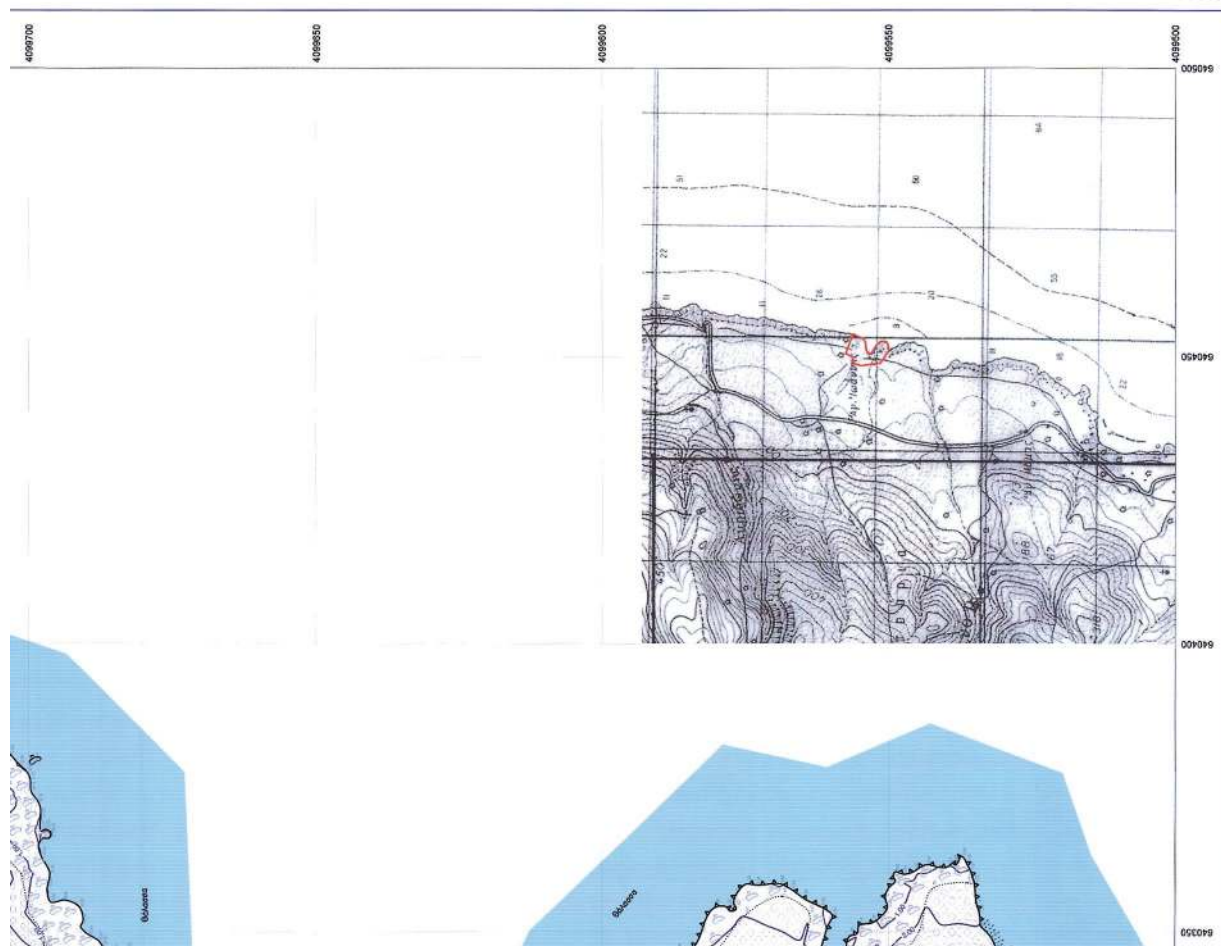[illegible]