



ΕΦΗΜΕΡΙΣ ΤΗΣ ΚΥΒΕΡΝΗΣΕΩΣ

ΤΗΣ ΕΛΛΗΝΙΚΗΣ ΔΗΜΟΚΡΑΤΙΑΣ

ΤΕΥΧΟΣ ΤΕΤΑΡΤΟ

Αρ. Φύλλου 18

27 Ιανουαρίου 2014

ΠΕΡΙΕΧΟΜΕΝΑ

ΑΠΟΦΑΣΕΙΣ

- Κήρυξη ως αναδασωτέας έκτασης συνολικού εμβαδού 3.254,87 τ.μ. στη θέση «Χαϊκαλάκι» περιφέρειας Τ.Κ. Φιδακίων του Δήμου Καρπενησίου Π.Ε. Ευρυτανίας..... 1
- Κήρυξη ως αναδασωτέας έκτασης συνολικού εμβαδού 100,00τ.μ. στον οικισμό Νεοχωρίου Τ.Κ. Παλαιοχωρίου Δ.Ε. Φραγκίστας του Δήμου Αγράφων Π.Ε. Ευρυτανίας, λόγω αποψιλωτικής υλοτομίας..... 2
- Επικύρωση καθορισμού οριογραμμών τμήματος χειμάρρου του οικισμού Μύκης, του Δήμου Μύκης στο Νομό Ξάνθης..... 3

ΑΠΟΦΑΣΕΙΣ

- Αριθμ. 2704/24820πε (1)
Κήρυξη ως αναδασωτέας έκτασης συνολικού εμβαδού 3.254,87 τ.μ. στη θέση «Χαϊκαλάκι» περιφέρειας Τ.Κ. Φιδακίων του Δήμου Καρπενησίου Π.Ε. Ευρυτανίας.

Η ΓΕΝΙΚΗ ΓΡΑΜΜΑΤΕΑΣ
ΑΠΟΚΕΝΤΡΩΜΕΝΗΣ ΔΙΟΙΚΗΣΗΣ
ΘΕΣΣΑΛΙΑΣ - ΣΤΕΡΕΑΣ ΕΛΛΑΔΑΣ

Έχοντας υπόψη:

1. Τις διατάξεις των άρθρων 24 παρ. 1 και 117 παρ. 3 του Συντάγματος.
2. Το Π.Δ. 138/23-12-2010 (ΦΕΚ 231 Τ.Α') «Περί Οργανισμού της Αποκεντρωμένης Διοίκησης Θεσσαλίας - Στερεάς Ελλάδας».
3. Τις διατάξεις του Ν. 998/79 «Περί προστασίας των δασών και των δασικών εν γένει εκτάσεων της χώρας» (ΦΕΚ 289 Α') όπως τροποποιήθηκαν με τον Ν. 3208/03 (ΦΕΚ 303 Α') άρθρο 36 Ν. 3698/08 (ΦΕΚ 189 Α') και άρθρο 9 Ν. 3818/10 (ΦΕΚ 17 Α') και συγκεκριμένα:
 - α) του άρθρου 41 παρ. 1
 - β) του άρθρου 38 παρ. 1

4. Τις διαταγές του Υπουργείου Αγροτικής Ανάπτυξης και Τροφίμων:

α) 160417/1180/8-7-80

β) 182447/3049/24-9-80

5. Τις διατάξεις του Ν. 3861/2010 «Ενίσχυση της διαφάνειας με την υποχρεωτική ανάρτηση νόμων και πράξεων των κυβερνητικών, διοικητικών και αυτοδιοικητικών οργάνων στο διαδίκτυο «Πρόγραμμα Διαύγεια» και άλλες διατάξεις (ΦΕΚ 112/Α/13-07-2010).

6. Την υπ' αριθμ. 1669/33104/31-3-2011 απόφαση της Γενικής Γραμματέως Αποκεντρωμένης Διοίκησης Θεσσαλίας - Στερεάς Ελλάδας «Μεταβίβαση δικαιώματος υπογραφής στους Προϊσταμένους των Δ/νσεων Δασών των Νομών της Α.Δ.Θ.Σ.Ε.» (ΦΕΚ 648 Β').

7. Την υπ' αριθμ. 6185/246728/9-12-2013 πρόταση του Δασαρχείου Καρπενησίου περί κηρύξεως αναδασωτέας, της αναφερόμενης στο θέμα έκτασης, αποφασίζουμε:

Κηρύσσουμε ως αναδασωτέα, με σκοπό την αποκατάσταση της δασικής βλάστησης (που καταστράφηκε λόγω πυρκαγιάς) την έκταση συνολικού εμβαδού 3.254,87 τ.μ. στη θέση «Χαϊκαλάκι» περιφέρειας Τ.Κ. Φιδακίων του Δήμου Καρπενησίου Π.Ε. Ευρυτανίας που προσδιορίζεται από τα σημεία: Α, Β, Γ, Δ, Ε, Ζ, Α όπως φαίνεται στο συνημμένο διάγραμμα, το οποίο αποτελεί αναπόσπαστο μέρος της απόφασης αυτής και έχει όρια:

Βόρεια: Με δημόσια έκταση δασικού χαρακτήρα

Νότια: Με δημόσια έκταση δασικού χαρακτήρα.

Ανατολικά: Με δημόσια έκταση δασικού χαρακτήρα. Δυτικά: Με δημόσια έκταση δασικού χαρακτήρα.

Κατά της ανωτέρω απόφασης υφίσταται η δυνατότητα άσκησης αίτησης ακύρωσής της, ενώπιον του (οικείου) Τριμελούς Διοικητικού Εφετείου, εντός εξήντα (60) ημερών από την επομένη της δημοσίευσής της ή κοινοποίησής της.



Η απόφαση αυτή να δημοσιευθεί στην Εφημερίδα της Κυβερνήσεως.

Καρπενήσι, 16 Ιανουαρίου 2014

Με εντολή Γενικής Γραμματέως
Αποκεντρωμένης Διοίκησης
Ο Διευθυντής Δασών Ευρυτανίας
ΙΩΑΝΝΗΣ ΦΑΚΑΣ

ΤΟΠΟΓΡΑΦΙΚΟ ΔΙΑΓΡΑΜΜΑ

Δημόσιας έκτασης δασικού χαρακτήρα εμβαδού 3.254,87 τ.μ. στη θέση "Χαϊκαλάκι" της Τ.Κ. Φιδακίων του Δήμου Καρπενησίου Π.Ε. Ευρυτανίας, που κήκε απο δασική πυρκαγιά στις 29-8-2013.

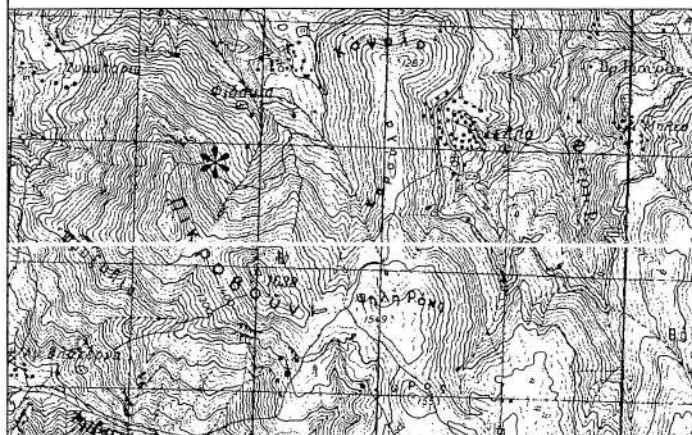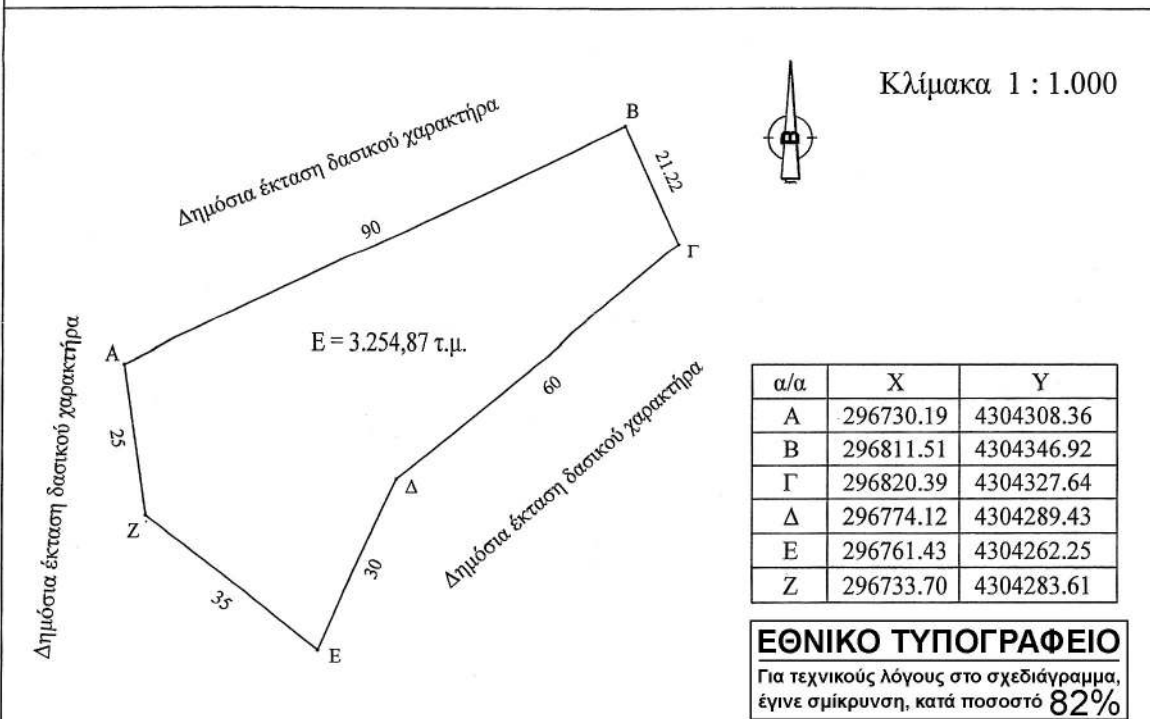

ΑΠΟΣΠΑΣΜΑ ΦΥΛΛΟΥ ΧΑΡΤΗ ΦΡΑΓΚΙΣΤΑΣ

Κλίμακας 1:50.000

Εμβαδόν: 3.254,87 τ.μ.

***** Θέση της έκτασης

Ανήκει στην αριθμ 2384/24.12.2013/214 απόφασή μας

Με εντολή Γ.Γ.Α.Δ.Θ.Στ.Ε.
Ο Δ/ντής Δασών Ευρυτανίας

Ιωάννης Φάκας
Δασολόγος

ΕΛΛΗΝΙΚΗ ΔΗΜΟΚΡΑΤΙΑ
ΥΠΟΥΡΓΕΙΟ ΠΕΡΙΧΕΙΡΙΣΜΟΣ
Καρπενήσι 9 - 12 - 2013
Ο Δασάρχης Καρπενησίου

Ιωάννης Καρκάνης
Δασολόγος

Καρπενήσι 9 - 12 - 2013
Η συντάξασα

Αλεξάνδρα Ντρίβα
Δασοπόνος

Αριθμ. 2820/257659πε

(2)

Κήρυξη ως αναδασωτέας έκτασης συνολικού εμβαδού 100,00τ.μ. στον οικισμό Νεοχωρίου Τ.Κ. Παλαιοχωρίου Δ.Ε. Φραγκίστας του Δήμου Αγράφων Π.Ε. Ευρυτανίας, λόγω αποψιλωτικής υλοτομίας.

Η ΓΕΝΙΚΗ ΓΡΑΜΜΑΤΕΑΣ
ΑΠΟΚΕΝΤΡΩΜΕΝΗΣ ΔΙΟΙΚΗΣΗΣ
ΘΕΣΣΑΛΙΑΣ - ΣΤΕΡΕΑΣ ΕΛΛΑΔΑΣ

Έχοντας υπόψη:

1. Τις διατάξεις των άρθρων 24 παρ. 1 και 117 παρ. 3 του Συντάγματος.

2. Το Π.Δ. 138/23-12-2010 (ΦΕΚ 231 Τ. Α') «Περί Οργανισμού της Αποκεντρωμένης Διοίκησης Θεσσαλίας - Στερεάς Ελλάδας».

3. Τις διατάξεις του Ν. 998/79 «Περί προστασίας των δασών και των δασικών εν γένει εκτάσεων της χώρας» (ΦΕΚ 289 Α') όπως τροποποιήθηκαν με τον Ν. 3208/03 (ΦΕΚ 303 Α') άρθρο 36 Ν. 3698/08 (ΦΕΚ 189 Α') και άρθρο 9 Ν. 3818/10 (ΦΕΚ 17 Α') και συγκεκριμένα:

α) του άρθρου 41 παρ. 1

β) του άρθρου 38 παρ. 1

4. Τις διαταγές του Υπουργείου Αγροτικής Ανάπτυξης και Τροφίμων:

α) 160417/1180/8-7-80

β) 182447/3049/24-9-80

5. Τις διατάξεις του Ν. 3861/2010 «Ενίσχυση της διαφάνειας με την υποχρεωτική ανάρτηση νόμων και πράξεων των κυβερνητικών, διοικητικών και αυτοδιοικητικών οργάνων στο διαδίκτυο «Πρόγραμμα Διαύγεια» και άλλες διατάξεις (ΦΕΚ 112/Α/13-07-2010).

6. Την υπ' αριθμ. 1669/33104/31-3-2011 απόφαση της Γενικής Γραμματέως Αποκεντρωμένης Διοίκησης Θεσ-

σαλίας - Στερεάς Ελλάδας «Μεταβίβαση δικαιώματος υπογραφής στους Προϊσταμένους των Δ/νσεων Δασών των Νομών της Α.Δ.Θ.Σ.Ε.» (ΦΕΚ 648 Β').

7. Την υπ' αριθμ. 6397/255394/20-12-2013 πρόταση του Δασαρχείου Καρπενησίου περί κηρύξεως αναδασωτέας, της αναφερόμενης στο θέμα έκτασης, αποφασίζουμε:

Κηρύσσουμε ως αναδασωτέα, με σκοπό την αποκατάσταση της δασικής βλάστησης (που καταστράφηκε λόγω αποψιλωτικής υλοτομίας) την έκταση συνολικού εμβαδού 100,00 τ.μ. στον οικισμό Νεοχωρίου Τ.Κ. Παλαιοχωρίου Δ.Ε. Φραγκίστας του Δήμου Αγράφων Π.Ε. Ευρυτανίας που προσδιορίζεται από τα σημεία: Α, Β, Ε, Δ, Ε, Ζ, Η, Α όπως φαίνεται στο συνημμένο διάγραμμα, το οποίο αποτελεί αναπόσπαστο μέρος της απόφασης αυτής και έχει όρια:

Βόρεια: Με μονοπάτι και έκταση εντός οριοθετημένου οικισμού

Νότια: Με έκταση μη δασικού χαρακτήρα και με μονοπάτι

Ανατολικά: Με μονοπάτι

Δυτικά: Με έκταση εντός οριοθετημένου οικισμού.

Κατά της ανωτέρω απόφασης υφίσταται η δυνατότητα άσκησης αίτησης ακύρωσής της, ενώπιον του (οικείου) Τριμελούς Διοικητικού Εφετείου, εντός εξήντα (60) ημερών από την επομένη της δημοσίευσής της ή κοινοποίησής της.



Η απόφαση αυτή να δημοσιευθεί στην Εφημερίδα της Κυβερνήσεως.

Καρπενήσι, 16 Ιανουαρίου 2014

Με εντολή Γενικής Γραμματέως
Αποκεντρωμένης Διοίκησης
Ο Διευθυντής Δασών Ευρυτανίας
ΙΩΑΝΝΗΣ ΦΑΚΑΣ

ΤΟΠΟΓΡΑΦΙΚΟ ΔΙΑΓΡΑΜΜΑ

Δημόσιας έκτασης δασικού χαρακτήρα εμβαδού 100,00 τ.μ. στον οικισμό Νεοχωρίου της Τ.Κ. Παλαιοχωρίου του Δήμου Αγράφων Π.Ε. Ευρυτανίας, που αποσιλωθήκε παράνομα από τον Γαλατά Γεώργιο κάτοικο Αγρινίου.

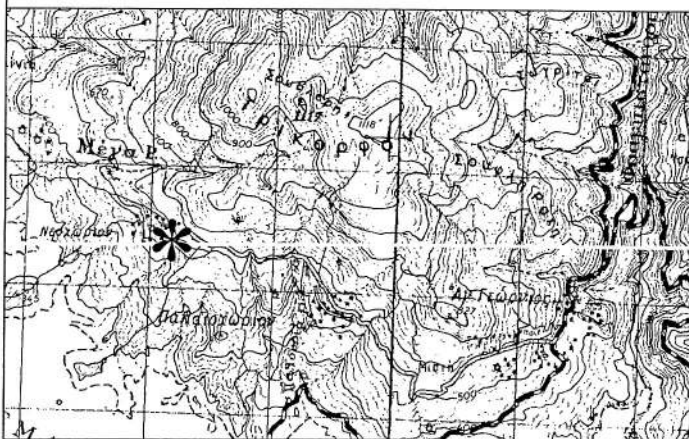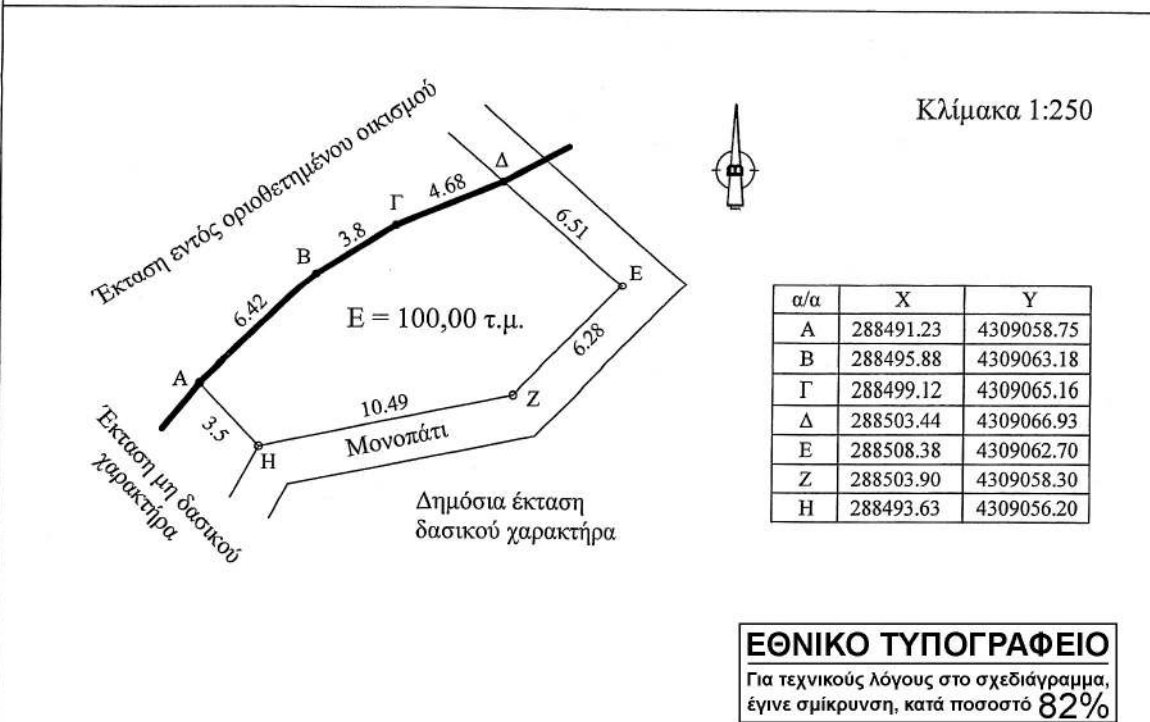

ΑΠΟΣΠΑΣΜΑ ΦΥΛΛΟΥ ΧΑΡΤΗ ΦΡΑΓΚΙΣΤΑΣ

Κλίμακας 1:50.000

Εμβαδόν: 100,00 τ.μ.

***** Θέση της έκτασης
— Όριο οικισμού

Ανήκει στην αριθμ. 2536/2014 απόφασή μας

Με εντολή Γ.Γ.Α.Δ.Θ.Στ.Ε.
Ο Δ/ντής Δασών Ευρυτανίας

Ιωάννης Φάκας
Δασολόγος

ΕΛΕΓΧΘΗΚΕ
Καρπενήσι 20 - 12 - 2013
Ο Δασάρχης Καρπενησίου

Ιωάννης Καρκάνης
Δασολόγος

Καρπενήσι 17 - 12 - 2013
Η συντάξασα

Αικατερίνη Κаланτζή
Δασοπόνος

Αριθμ. 4661/2013

(3)

Επικύρωση καθορισμού οριογραμμών τμήματος χειμάρρου του οικισμού Μύκης, του Δήμου Μύκης στο Νομό Ξάνθης.

Ο ΓΕΝΙΚΟΣ ΓΡΑΜΜΑΤΕΑΣ
ΑΠΟΚΕΝΤΡΩΜΕΝΗΣ ΔΙΟΙΚΗΣΗΣ
ΜΑΚΕΔΟΝΙΑΣ-ΘΡΑΚΗΣ

Έχοντας υπόψη:

1. Το Ν. 3852/2010 (ΦΕΚ Α'87/2010) «Νέα Αρχιτεκτονική της Αυτοδιοίκησης και της Αποκεντρωμένης Διοίκησης - Πρόγραμμα Καλλικράτης».

2. Το Ν. 2503/1997 (ΦΕΚ Α'107/1997) «Διοίκηση, οργάνωση, στελέχωση της Περιφέρειας, ρύθμιση θεμάτων για την Τοπική Αυτοδιοίκηση και άλλες διατάξεις».

3. Το Π.Δ. 142 (ΦΕΚ Α' 235/2010) «Οργανισμός της Αποκεντρωμένης Διοίκησης Μακεδονίας - Θράκης».

4. Την Απόφαση με αριθ. οικ. 707/09-02-2011 (ΦΕΚ 130Β'/2011) «Εξουσιοδότηση προς υπογραφή «Με εντολή Γενικού Γραμματέα» αποφάσεων, εγγράφων και άλλων πράξεων στον Προϊστάμενο Γενικής Διεύθυνσης Χωροταξικής και Περιβαλλοντικής Πολιτικής, στους Προϊσταμένους των Διευθύνσεων Σχεδιασμού και Ανάπτυξης, Δημοσίων Έργων, Ελέγχου Συντήρησης Έργων, Ελέγχου Κατασκευής Έργων, Τεχνικού Ελέγχου, Υδάτων, καθώς και στους Προϊσταμένους Τμημάτων αυτών, της Γενικής Διεύθυνσης Χωροταξικής και Περιβαλλοντικής Πολιτικής της Αποκεντρωμένης Διοίκησης Μακεδονίας - Θράκης».

5. Τις διατάξεις του άρθρου 5 του Ν. 3010/02 (ΦΕΚ 91/Α) «Εναρμόνιση του Ν. 1650/1986 με τις Οδηγίες 97/11 Ε.Ε. και 96/61 Ε.Ε., διαδικασία οριοθέτησης και ρυθμίσεις θεμάτων για τα υδατορέματα και άλλες διατάξεις».

6. Την υπ' αριθμ. 3046/304/89 (ΦΕΚ 59Δ/3.2.89) απόφαση του Αναπληρωτή Υπουργού Περιβάλλοντος, Χωροταξίας και Δημοσίων Έργων, «Κτιριοδομικός Κανονισμός» και ειδικότερα τις διατάξεις του άρθρου 6 αυτού, σχετικά με τη δόμηση κοντά σε ρέματα, όπως ισχύει σήμερα.

7. Τις διατάξεις του Ν. 2853/16.7.1922 (ΦΕΚ Α116) «Περί υδραυλικών εν γένει έργων και αστυνομεύσεως των Δημοσίων Υδάτων», όπως αυτές τροποποιήθηκαν με τις αντίστοιχες του ν.δ. 10/29.12.1923 και κωδικοποιήθηκαν από τις διατάξεις του π.δ. 18/21.3.1924.

8. Το υπ. αριθμ. ΔΤΕ 128677/Ξ-ΔΤΕ-5449/15-11-2013 (α.π. ΔΙ.ΠΕ.ΧΩ.ΣΧ. 4661/18-11-2013) έγγραφο της Δ/σης Τεχνικών Έργων Περιφερειακής Ενότητας Ξάνθης, με το οποίο

κατατέθηκε στην Υπηρεσία μας η ελεγμένη και θεωρημένη μελέτη για την οριοθέτηση τμήματος χειμάρρου του οικισμού Μύκης, του Δήμου Μύκης στο Νομό Ξάνθης.

9. Το απόσπασμα από το αριθμ. 23/2013 Πρακτικό συνεδρίασης του Δημοτικού Συμβουλίου Μύκης με την υπ' αριθμ 223/2013 Απόφαση με την οποία εγκρίνεται ομόφωνα η οριοθέτηση του τμήματος του χειμάρρου στον οικισμό Μύκης.

10. Την Μελέτη οριοθέτησης τμήματος χειμάρρου σε μήκος 209,70μ. στην είσοδο του οικισμού Μύκης του Δήμου Μύκης του Νομού Ξάνθης, (που συντάχθηκε από την Πολιτικό Μηχανικό Σοφία Λαλικίδου τον Μάιο του 2013) καθώς και την οριζοντιογραφία που τη συνοδεύει, όπως ελέγχθηκαν και θεωρήθηκαν από την Δ.Τ.Ε. Π.Ε. Ξάνθης ως προς τον καθορισμό των οριογραμμών του τμήματος χειμάρρου και από τα οποία προκύπτει ότι οι προτεινόμενες οριογραμμές ανταποκρίνονται σε πλημμυρική παροχή για περίοδο επαναφοράς T=50 έτη, αποφασίζουμε:

Επικυρώνουμε τις καθορισθείσες οριογραμμές του τμήματος χειμάρρου Μύκης (χείμαρρος «Χαράδρα») σε μήκος 209,70μ. στην είσοδο του οικισμού Μύκης του Δήμου Μύκης, όπως αποτυπώνονται στην οριζοντιογραφία της περιοχής οριοθέτησης (Αριθμός Σχεδίου: 201) κλίμακας 1:200 της Πολιτικού Μηχανικού Σοφίας Λαλικίδου, και σύμφωνα με τη Μελέτη Οριοθέτησης που κατατέθηκε στην Υπηρεσία μας, όπως αυτή ελέγχθηκε και θεωρήθηκε από την Δ.Τ.Ε. Π.Ε. Ξάνθης.

Συγκεκριμένα ο καθορισμός των ορίων γίνεται για τμήμα του ρέματος Μύκης με αρχή τα σημεία Δ01 (X= 576647,89 Ψ= 4566212,83) και Α01 (X= 576661,62 Ψ= 4566227,90) και πέρας τα σημεία Δ23 (X= 576814,51 Ψ= 4566103,67) και Α23 (X= 576826,82 Ψ= 4566121,51) (σύστημα αναφοράς ΕΓΣΑ'87).


Από τις διατάξεις της παρούσας δεν προκύπτουν δαπάνες οι οποίες να βαρύνουν τον κρατικό προϋπολογισμό.


Η ισχύς της παρούσας αρχίζει από την ανωτέρω δημοσίευση.



Η απόφαση αυτή μαζί με το συνημμένο διάγραμμα να δημοσιευθεί στην Εφημερίδα της Κυβερνήσεως.

Κομοτηνή, 13 Ιανουαρίου 2014

Ο Γενικός Γραμματέας
Αποκεντρωμένης Διοίκησης
ΑΘΑΝΑΣΙΟΣ ΚΑΡΟΥΝΤΖΟΣ

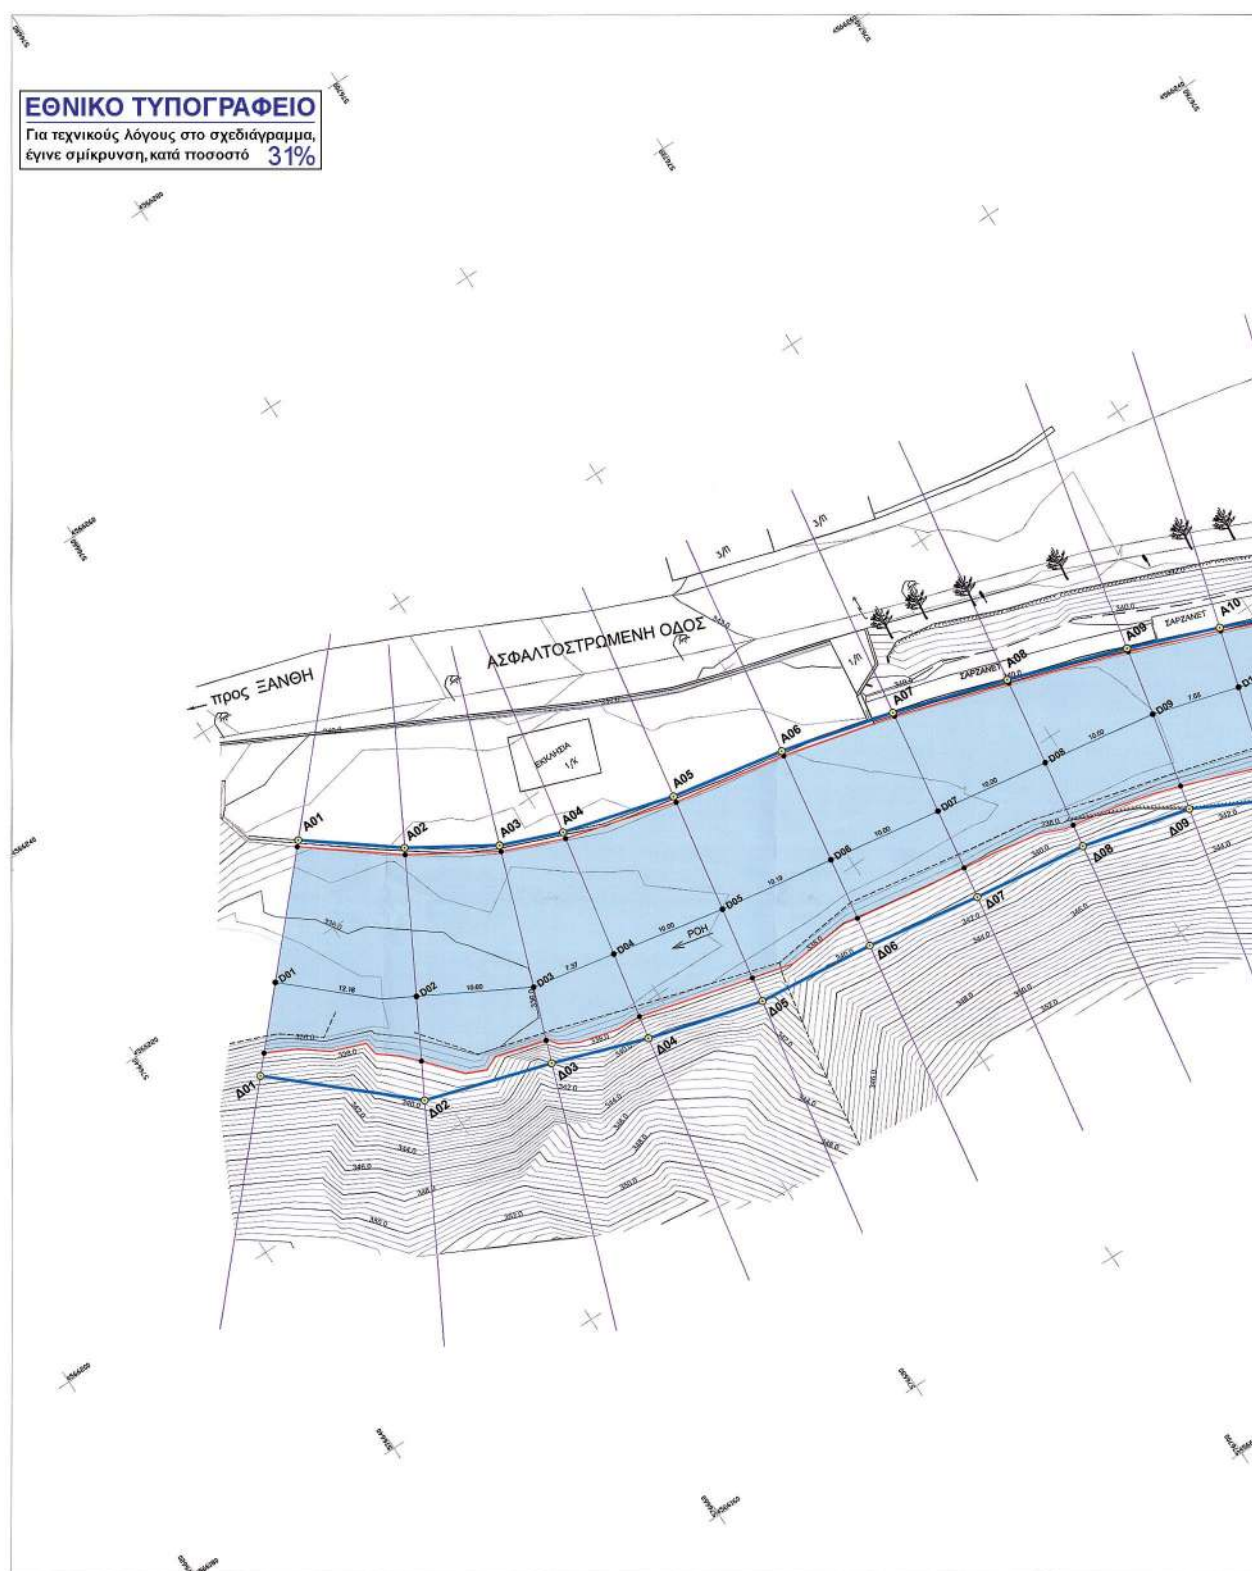

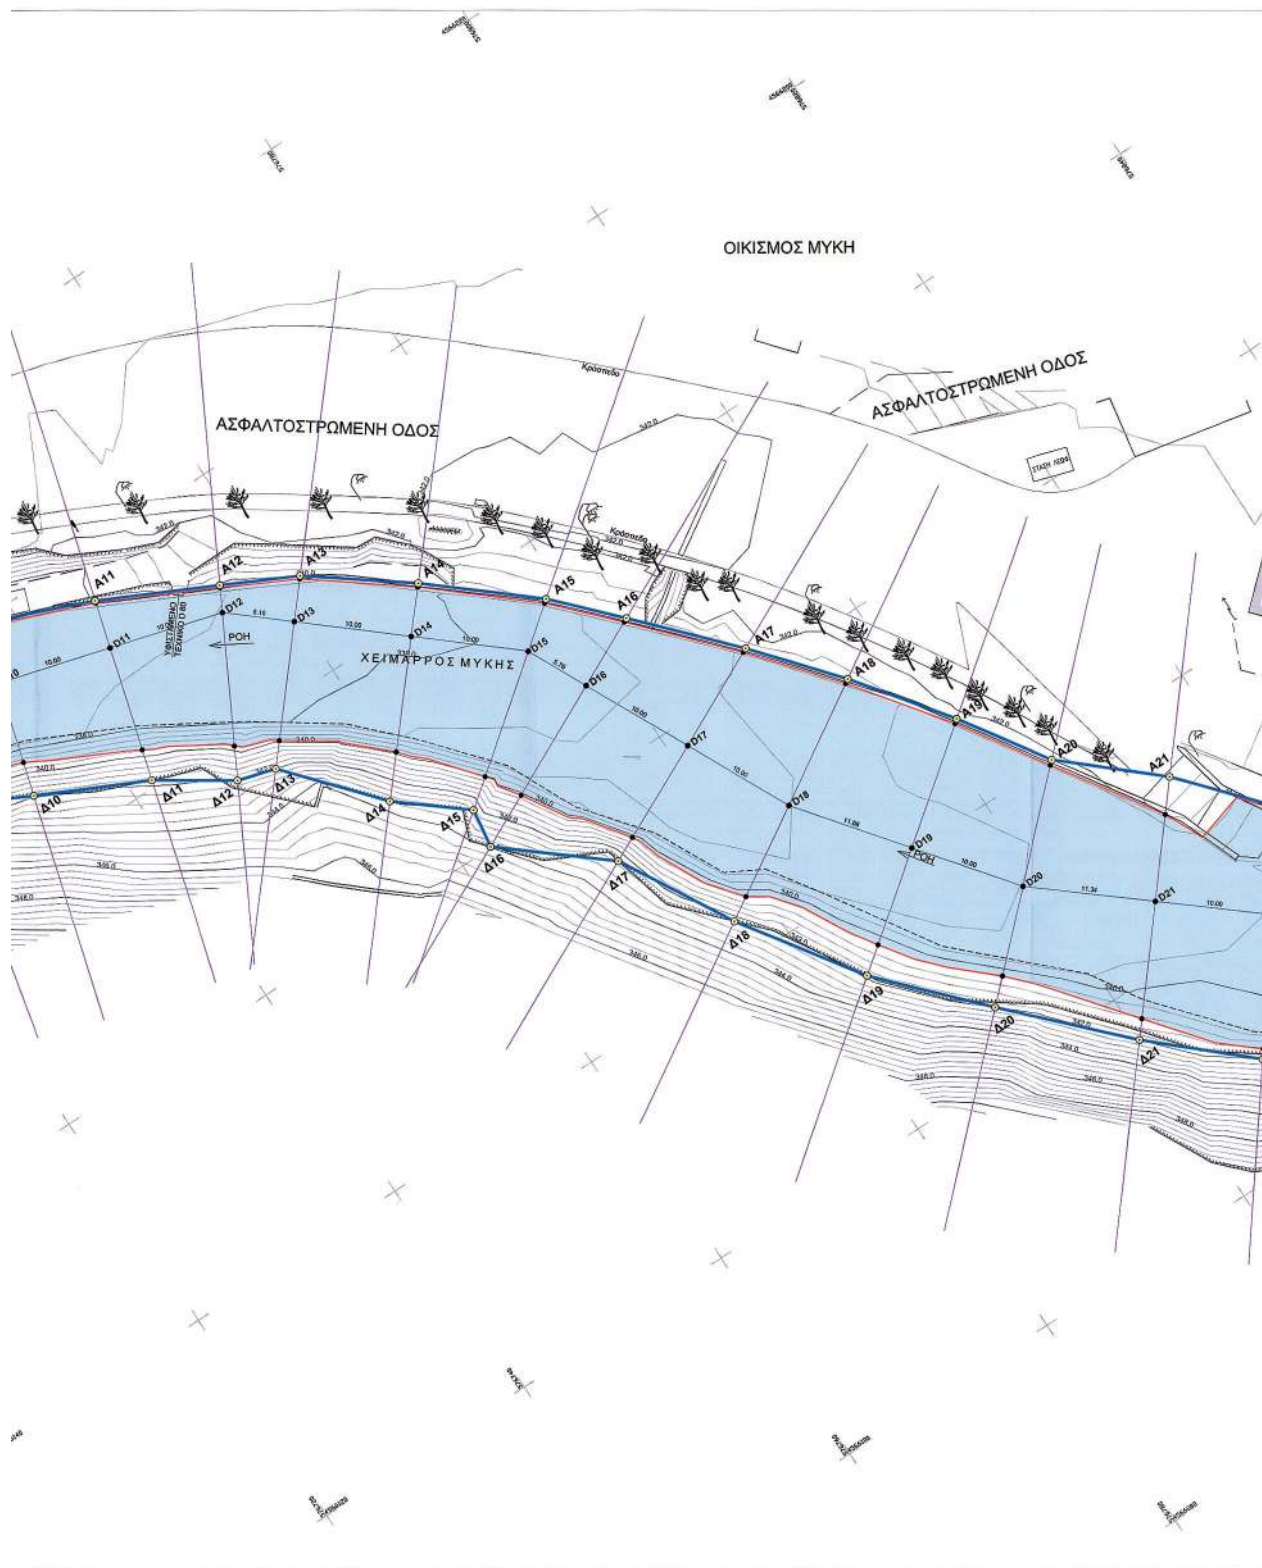

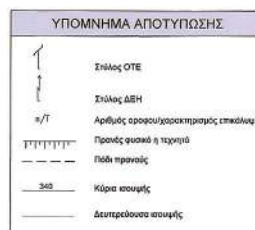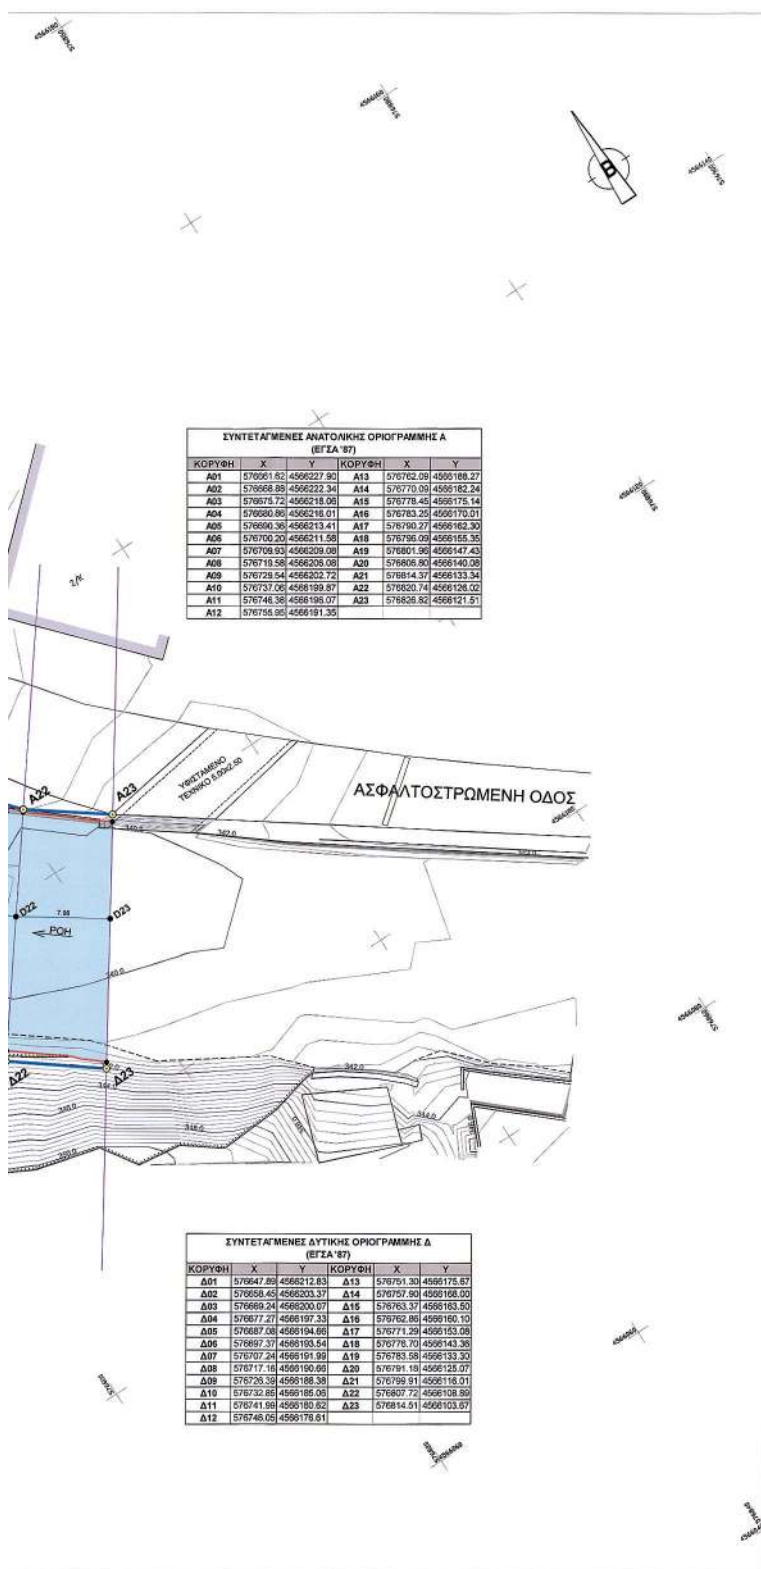

ΕΛΛΗΝΙΚΗ ΔΗΜΟΚΡΑΤΙΑ Εξ. 15-9-2013 ΥΠΟΥΡΓΕΙΟ ΠΑΙΔΕΙΑΣ, ΕΡΕΥΝΑΣ ΚΑΙ ΘΡΗΣΚΕΥΜΑΤΩΝ ΓΕΝΙΚΗ ΔΙΕΥΘΥΝΣΗ ΣΧΟΛΙΚΗΣ ΕΚΠΑΙΔΕΥΣΗΣ ΔΙΕΥΘΥΝΣΗ ΔΕΥΤΕΡΗΣ ΕΚΠΑΙΔΕΥΣΗΣ ΔΙΟΙΚΗΤΙΚΗ ΕΚΔΟΣΗ ΤΜΗΜΑ ΕΚΠΑΙΔΕΥΤΙΚΗΣ ΕΚΤΙΜΗΣΗΣ ΚΑΙ ΕΚΠΑΙΔΕΥΤΙΚΗΣ ΕΡΕΥΝΑΣ		ΟΡΓΑΝΙΣΜΟΣ ΤΕΛΟΣ 02-10-2013 ΤΕΛΟΣ 02-10-2013 ΔΙΕΥΘΥΝΣΗ ΤΗΣ ΔΙΟΙΚΗΣΗΣ Ε. ΒΕΛΑΝΙΟΥ	
ΔΗΜΟΣ ΜΥΚΗΝΩΝ ΤΟΠΙΚΗ ΚΟΙΝΟΤΗΤΑ ΜΥΚΗΝΩΝ ΔΙΕΥΘΥΝΣΗ ΔΕΥΤΕΡΗΣ ΕΚΠΑΙΔΕΥΣΗΣ ΔΙΟΙΚΗΤΙΚΗ ΕΚΔΟΣΗ ΤΜΗΜΑ ΕΚΠΑΙΔΕΥΤΙΚΗΣ ΕΚΤΙΜΗΣΗΣ ΚΑΙ ΕΚΠΑΙΔΕΥΤΙΚΗΣ ΕΡΕΥΝΑΣ		ΧΡΥΣΙΑΝΑ ΛΑΠΡΟΥ ΠΕΔΑΓΩΓΟΣ ΕΚΠΑΙΔΕΥΣΗΣ	
ΜΕΛΕΤΗ ΟΡΙΟΘΕΤΗΣΗΣ ΤΗΣ ΤΜΗΜΑΤΟΣ ΧΕΙΜΑΡΡΟΥ ΟΙΚΙΣΜΟΥ ΜΥΚΗΝΣ			
ΥΔΡΑΥΛΙΚΗ ΜΕΛΕΤΗ			
ΘΕΜΑ		ΠΡΟΤΑΣΗ ΚΑΘΟΡΙΣΜΟΥ ΟΡΙΟΓΡΑΜΜΩΝ	
ΚΩΔΙΚΟΣ ΕΓΓΡΑΦΟΥ		ΚΑ. 1.209	
ΦΥΛΛΟ 01	ΚΑΤ. ΠΡΟ. ΠΡΟΤΥΠΟ	ΕΛΛΑΣ	ΕΛΛΗΝΙΚΗ ΔΗΜΟΚΡΑΤΙΑ
099	H	W3	D 3
A	201		
ΑΝΑΘΑΒΑΣΗ ΜΕΛΕΤΗΣ: ΣΟΦΙΑ ΛΑΛΚΙΔΟΥ Ημερομηνία 10. Δεκεμ. 14. 09:00 ΤΗΛ. 6944053717		ΣΥΝΤΑΞΗ ΜΕΛΕΤΗΣ:  ΣΟΦΙΑ ΛΑΛΚΙΔΟΥ	
ΕΛΕΓΧΟΣ: ΕΛΕΓΧΟΝΤΕΣ Σωτήρης Α. Α. 11  ΔΗΜΗΤΡΗΣ ΦΩΤΙΑΔΗΣ ΠΟΛ. ΜΗΧΑΝΙΚΟΣ		ΟΡΓΑΝΙΣΜΟΣ Ο Προϊστάμενος Τμήματος Τμήμα Υποστήριξης 10/10/2013  ΧΡΥΣΙΑΝΑ ΛΑΠΡΟΥ ΠΕΔΑΓΩΓΟΣ ΕΚΠΑΙΔΕΥΣΗΣ	
Αρμόδιος εγκατάστασης υποδομής:			
ΜΑΪΟΣ 2013			

