



# ΕΦΗΜΕΡΙΣ ΤΗΣ ΚΥΒΕΡΝΗΣΕΩΣ

## ΤΗΣ ΕΛΛΗΝΙΚΗΣ ΔΗΜΟΚΡΑΤΙΑΣ

ΤΕΥΧΟΣ ΤΕΤΑΡΤΟ

Αρ. Φύλλου 22

28 Ιανουαρίου 2014

### ΠΕΡΙΕΧΟΜΕΝΑ

#### ΑΠΟΦΑΣΕΙΣ

|   |   |
|---|---|
| Κήρυξη ως αναδασωτέας έκτασης εμβαδού 9.652,45 τ.μ. στη θέση "Μάνες" περιφέρειας Τοπικής Κοινότητας Περιβλέπτου Δήμου Ρήγα Φεραίου, Π.Ε. Μαγνησίας..... | 1 |
| Επικύρωση οριογραμμών τμήματος ρέματος στον οικισμό «ΝΤΕΡΕΣ», του Δήμου Πλατανιά, Νομού Χανίων.....                                                     | 2 |

#### ΑΠΟΦΑΣΕΙΣ

|   |     |
|---|-----|
| Αριθμ. 11/905   | (1) |
| Κήρυξη ως αναδασωτέας έκτασης εμβαδού 9.652,45 τ.μ. στη θέση «Μάνες» περιφέρειας Τοπικής Κοινότητας Περιβλέπτου Δήμου Ρήγα Φεραίου, Π.Ε. Μαγνησίας. |     |

Η ΓΕΝΙΚΗ ΓΡΑΜΜΑΤΕΑΣ  
ΑΠΟΚΕΝΤΡΩΜΕΝΗΣ ΔΙΟΙΚΗΣΗΣ ΘΕΣΣΑΛΙΑΣ -  
ΣΤΕΡΕΑΣ ΕΛΛΑΔΑΣ

Έχοντας υπόψη:

1. Τις διατάξεις του Ν. 3200/1955 περί διοικητικής αποκέντρωσης όπως τροποποιήθηκαν και συμπληρώθηκαν μεταγενέστερα με τις διατάξεις του Ν.Δ. 532/1970.

2. Τις διατάξεις του άρθρου 117 παρ. 3 και άρθρου 24 παρ. 1 του Συντάγματος της Ελλάδος.

3. Τις διατάξεις του Ν. 998/1979 «Περί προστασίας Δασών κ.λπ.» και ειδικότερα:

α) Του άρθρου 38 παρ. 1.

β) Του άρθρου 41 παρ. 1 και 3.

4. Τις υπ' αριθμ. α) 160417/1180/8-7-1980 και β) 182447/3049/24-9-1980 διαταγές του Υπουργείου Γεωργίας, σχετικές με την κήρυξη εκτάσεων ως αναδασωτέων.

5. Τις διατάξεις του Ν. 3852/4-6-2010 (ΦΕΚ 87/7-6-2010 τεύχος Α') «Νέα Αρχιτεκτονική της Αυτοδιοίκησης και της Αποκεντρωμένης Διοίκησης - Πρόγραμμα Καλλικράτης».

6. Τις διατάξεις του Π.Δ. 138/23-12-2010 (ΦΕΚ 231/27-12-2010 τεύχος Α') «Οργανισμός Αποκεντρωμένης

Διοίκησης Θεσσαλίας - Στερεάς Ελλάδας».

7. Την υπ' αριθμ. 1669/33104/31-3-2011 (ΦΕΚ 648/τ.Β/19-4-2011) απόφαση της Γενικής Γραμματέως Αποκεντρωμένης Διοίκησης Θεσσαλίας-Στερεάς Ελλάδας περί μεταβίβασης δικαιώματος υπογραφής στους Προϊσταμένους Δ/νσεων.

8. Την υπ' αριθμ. 8755/257757/27-12-2013 πρόταση του Δασαρχείου Βόλου, με την οποία προτείνεται η κήρυξη ως αναδασωτέας της αναφερόμενης στο θέμα έκτασης, αποφασίζουμε:

Κηρύσσουμε ως αναδασωτέα δημόσια Δασική έκταση, εμβαδού εννέα χιλιάδων εξακοσίων πενήντα δύο τετραγωνικών μέτρων και σαράντα πέντε τετραγωνικών εκατοστών (9.652,45 τ.μ.). Η έκταση αυτή, που εκχερσώθηκε, βρίσκεται στη θέση «Μάνες» περιφέρειας Τοπικής Κοινότητας Περιβλέπτου του Δήμου Ρήγα Φεραίου, απεικονίζεται με στοιχεία Ε [18, 28, 29, 30, 31, 32, 33, 34, 25, 18] στο προσαρτημένο στην παρούσα απόφασή μας διάγραμμα, κλίμακας 1:2000, το οποίο αποτελεί αναπόσπαστο μέρος αυτής και έχει όρια:

Ανατολικά: Ρέμα και δασική έκταση αιφυλλων πλατυφύλλων.

Δυτικά: Αγρόκτημα και δασική έκταση αιφυλλων πλατυφύλλων.

Βόρεια: Δασική έκταση αιφυλλων πλατυφύλλων.

Νότια: Ρέμα και δενδροκαλλιέργεια.

Σκοπός της κήρυξης της ανωτέρω έκτασης ως αναδασωτέας, είναι η προστασία της, η διατήρηση του δασικού χαρακτήρα αυτής, ο αποκλεισμός διάθεσής της για άλλη χρήση και η αποκατάσταση με φυσική αναγέννηση της καταστραφείσας δασικής βλάστησης. Η έκταση αυτή πριν την εκχερσωσή της καλύπτονταν από δασική βλάστηση αιφυλλων πλατυφύλλων (κυρίως πουνάρι) με συνολική συγκόμωση μεγαλύτερη του 15%.

Η απόφαση αυτή να δημοσιευθεί στην Εφημερίδα της Κυβερνήσεως.

Βόλος, 15 Ιανουαρίου 2014


Με εντολή Γενικής Γραμματέως  
Αποκεντρωμένης Διοίκησης

Η Προϊσταμένη Δ/σης Δασών Μαγνησίας  
ΕΛΕΝΗ ΔΗΜΗΤΡΑΚΟΠΟΥΛΟΥ - ΜΠΙΛΛΙΟΥ

ΕΛΛΗΝΙΚΗ ΔΗΜΟΚΡΑΤΙΑ  
ΑΠΟΚΕΝΤΡΩΜΕΝΗ ΔΙΟΙΚΗΣΗ  
ΘΕΣΣΑΛΙΑΣ – ΣΤΕΡΕΑΣ ΕΛΛΑΔΑΣ  
ΓΕΝΙΚΗ Δ/ΝΣΗ ΔΑΣΩΝ &  
ΑΓΡΟΤΙΚΩΝ ΥΠΟΘΕΣΕΩΝ  
ΔΑΣΑΡΧΕΙΟ ΒΟΛΟΥ


ΔΗΜΟΣ: ΡΗΓΑ ΦΕΡΑΙΟΥ  
ΔΗΜ. ΕΝΟΤΗΤΑ: ΦΕΡΩΝ  
ΤΟΠ.ΚΟΙΝΟΤΗΤΑ: ΠΕΡΙΒΛΕΠΤΟ  
ΘΕΣΗ: "ΜΑΝΕΣ",  
ΕΜΒΑΔΟ: Τμήμα Δ=9652,45 τ.ψ

Χάρτης προσανατολισμού 1:50.000  
Φύλλο: ΒΕΛΕΣΤΙΝΟΥ  
\* ΘΕΩΜ ΕΚΧΕΡΩΣΕΩΣ

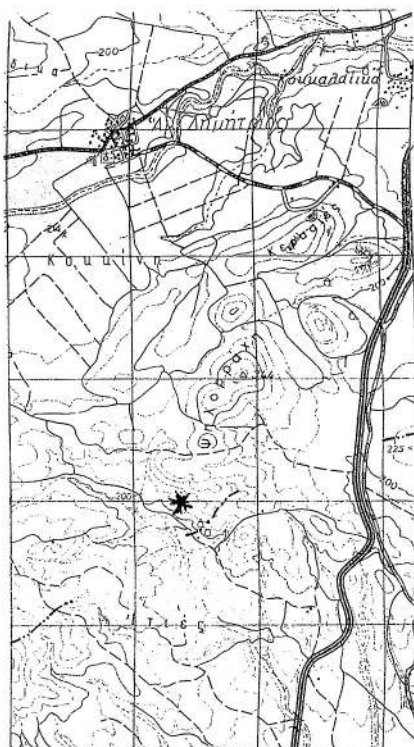

Ανήκει στην αριθμ. 11/905  
Απόφαση της Δ/νσης Δασών Ν Μαγνησίας..

ΤΟΠΟΓΡΑΦΙΚΟ ΔΙΑΓΡΑΜΜΑ  
της έκτασης που εκχερσώθηκε  
Κλίμακα 1:2000

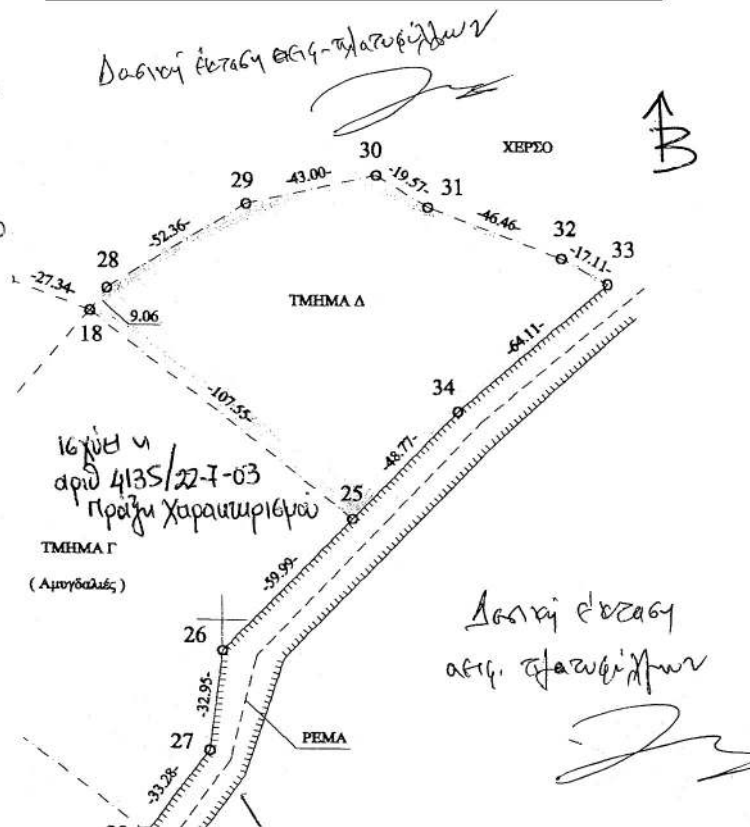

ΕΘΝΙΚΟ ΤΥΠΟΓΡΑΦΕΙΟ  
Για τεχνικούς λόγους στο σχεδιάγραμμα,  
έγινε σμίκρυνση, κατά ποσοστό 82%

| α/α | X         | Ψ       |
|-----|-----------|---------|
| 18  | -20892.09 | 3999.85 |
| 25  | -20807.82 | 3933.02 |
| 26  | -20849.81 | 3890.17 |
| 27  | -20853.76 | 3857.46 |
| 28  | -20886.61 | 4007.07 |
| 29  | -20842.15 | 4034.72 |
| 30  | -20800.19 | 4044.13 |
| 31  | -20783.48 | 4033.95 |
| 32  | -20739.98 | 4017.62 |
| 33  | -20724.93 | 4009.49 |
| 34  | -20773.69 | 3967.86 |

ΘΕΩΡΗΘΗΚΕ

ΕΓΚΡΙΝΕΤΑΙ

Βόλος 20-12- 2013

Βόλος 27-12- 2013

Βόλος 15-01- 2014

Η Συντάκτρια

Ο Δασάρχης Βόλου

Ε.Π.Γ.Α.Δ.Θ.Σ.Ε.

Η Προϊσταμένη Δ/νσης  
Δασών Ν. Μαγνησίας

Περγλέου Ανθούλα  
Δασοπόνος

Ντιτορας Νικόλαος  
Δρ. Δασολόγος

Δημητράκοπούλου Ελένη  
Δασολόγος



Αριθμ. 1128/13/25

(2)

Επικύρωση οριογραμμών τμήματος ρέματος στον οικισμό «ΝΤΕΡΕΣ», του Δήμου Πλατανιά, Νομού Χανίων.

Ο ΓΕΝΙΚΟΣ ΓΡΑΜΜΑΤΕΑΣ  
ΑΠΟΚΕΝΤΡΩΜΕΝΗΣ ΔΙΟΙΚΗΣΗΣ ΚΡΗΤΗΣ

Έχοντας υπόψη:

1) Το νόμο 2853/16-7-1922 περί υδραυλικών εν γένει έργων και αστυνομεύσεων των δημόσιων υδάτων όπως αυτές τροποποιήθηκαν με τις αντίστοιχες του ΝΔ/τος 10/29-12-1923 και κωδικοποιήθηκαν από τις διατάξεις του ΠΔ/τος 18/21-3-1924 (ΦΕΚ 61Α).

2) Τις διατάξεις του άρθρου 10 του Ν. 3044/2002 για την άσκηση αρμοδιοτήτων του Πολεοδομικού Σχεδιασμού.

3) Τις διατάξεις του άρθρου 5 του Ν 3010/2002 (Α 91) εναρμόνιση του Ν. 1650/1986 με τις υπ.αριθμ. 97/11 Ε.Ε. και 96/61 Ε.Ε. οδηγίες και ειδικότερα τις διατάξεις του άρθρου 5 αυτού (διαδικασία οριοθέτησης και ρύθμισης θεμάτων για τα υδατύρεματα και άλλες διατάξεις).

4) Τις διατάξεις του Ν. 1337/83 περί επεκτάσεως των πολεοδομικών σχεδίων κλπ και του άρθρου 6 του ισχύοντος κτιριοδομικού κανονισμού που αφορά την δόμηση κοντά σε ρέματα.

5) Την υπ' αρ. 3046//304/3-2-1989 απόφαση του Αν. Υπουργού Περιβάλλοντος, Χωροταξίας και Δημοσίων Έργων (Κτιριοδομικός Κανονισμός και ειδικότερα τις διατάξεις του άρθρου 6 αυτού, σχετικά με τη δόμηση κοντά στα ρέματα) όπως ισχύει σήμερα.

6) Την υπ' αριθμ. 33/1998 εγκύκλιο του ΥΠΕΧΩΔΕ «Αστυνόμηση ρεμάτων και συντήρηση αντιπλ/κών έργων».

7) Τις διατάξεις του άρθρου 66 του Ν. 1622/1986 (περί Τοπικής Αυτοδιοίκησης, Περιφερειακής Ανάπτυξης και Δημοκρατικού Προγραμματισμού) όπως αντικαταστάθηκε με τις διατάξεις της παρ.5 του άρθρου 33 του Ν. 1832/1989.

8) Το Ν.3852/2010 «Νέα Αρχιτεκτονική της Διοίκησης και της Αποκεντρωμένης Διοίκησης - Πρόγραμμα Καλλικράτης».

9) Το άρθρο 22 του Π.Δ 136/27-12-2010 «Οργανισμός της Αποκεντρωμένης Διοίκησης Κρήτης».

10) Την αριθμ. 73/2013 απόφαση του Δημοτικού Συμβουλίου του Δήμου Πλατανιά με την οποία εγκρίνεται η οριοθέτηση του παραπάνω ρέματος.

11) Τον γενόμενο καθορισμό οριογραμμών τμήματος ρέματος στον οικισμό «ΝΤΕΡΕΣ», του Δήμου Πλατανιά, Νομού Χανίων ο οποίος έγινε από την Δ/ση Τεχνικών Έργων Περιφερειακής Ενότητας Χανίων (με το υπ' αριθμ. πρωτ. 10647/2-4-2013 έγγραφό της), μετά από τον έλεγχο και την θεώρηση των τοπογραφικών διαγραμμάτων, της τεχνικής έκθεσης και των συνοδευουσών αυτών υδρολογικών, υδραυλικών και περιβαλλοντικών μελετών που συνέταξε ο Τσιραντωνάκης Γεώργιος πολιτικός μηχανικός, για τον καθορισμό των προτεινομένων οριογραμμών και ύστερα από την προαναφερόμενη γνωμοδότηση του Δημοτικού Συμβουλίου του Δήμου Πλατανιά, Νομού Χανίων, αποφασίζουμε:

Επικυρώνουμε τις οριογραμμές τμήματος ρέματος στον οικισμό «ΝΤΕΡΕΣ», του Δήμου Πλατανιά, Νομού Χανίων στα από τον Ιανουάριο 2013 τοπογραφικά διαγράμματα που συνέταξε ο Τσιραντωνάκης Γεώργιος πολιτικός μηχανικός, που συντάχθηκαν σύμφωνα με την υδραυλική μελέτη του ιδίου, όπως αυτά ελήφθησαν και θεωρήθηκαν από την Δ.Τ.Ε. Περιφερειακής Ενότητας Χανίων.

Οι οριογραμμές αυτές του παραπάνω ρέματος υλοποιούνται από τις πολυγωνικές γραμμές που ορίζουν τα σημεία: K1, K2, ..., K32 για την μια οριογραμμή, και τα σημεία K33, K34, ..., K61 για την απέναντι οριογραμμή.


Τα παραπάνω σημεία είναι αποτυπωμένα στα προαναφερόμενα τοπογραφικά διαγράμματα και περιέχονται σε αυτά με τις συντεταγμένες τους (σύστημα συντεταγμένων είναι το ΕΓΣΑ 87).

Η απόφαση αυτή να δημοσιευθεί στην Εφημερίδα της Κυβερνήσεως.


Ηράκλειο, 13 Δεκεμβρίου 2013

Ο Γενικός Γραμματέας Αποκεντρωμένης Διοίκησης  
ΓΕΩΡΓΙΟΣ ΔΕΙΚΤΑΚΗΣ



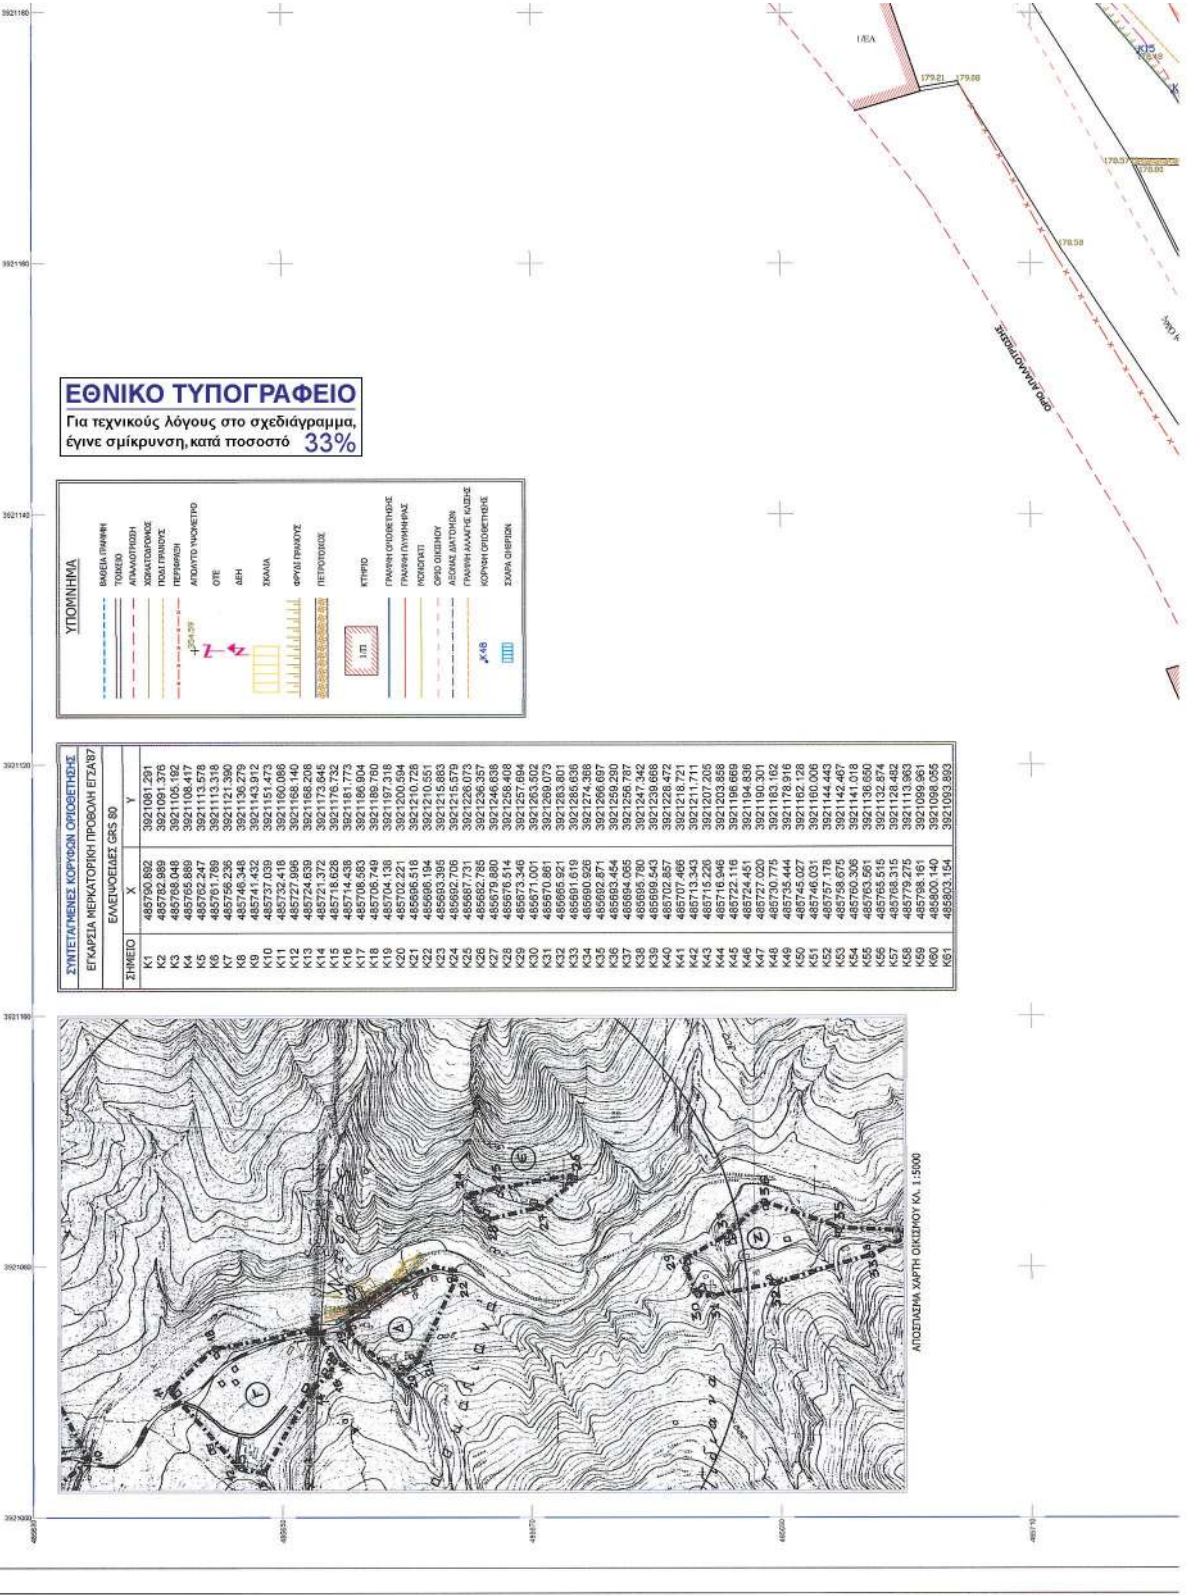



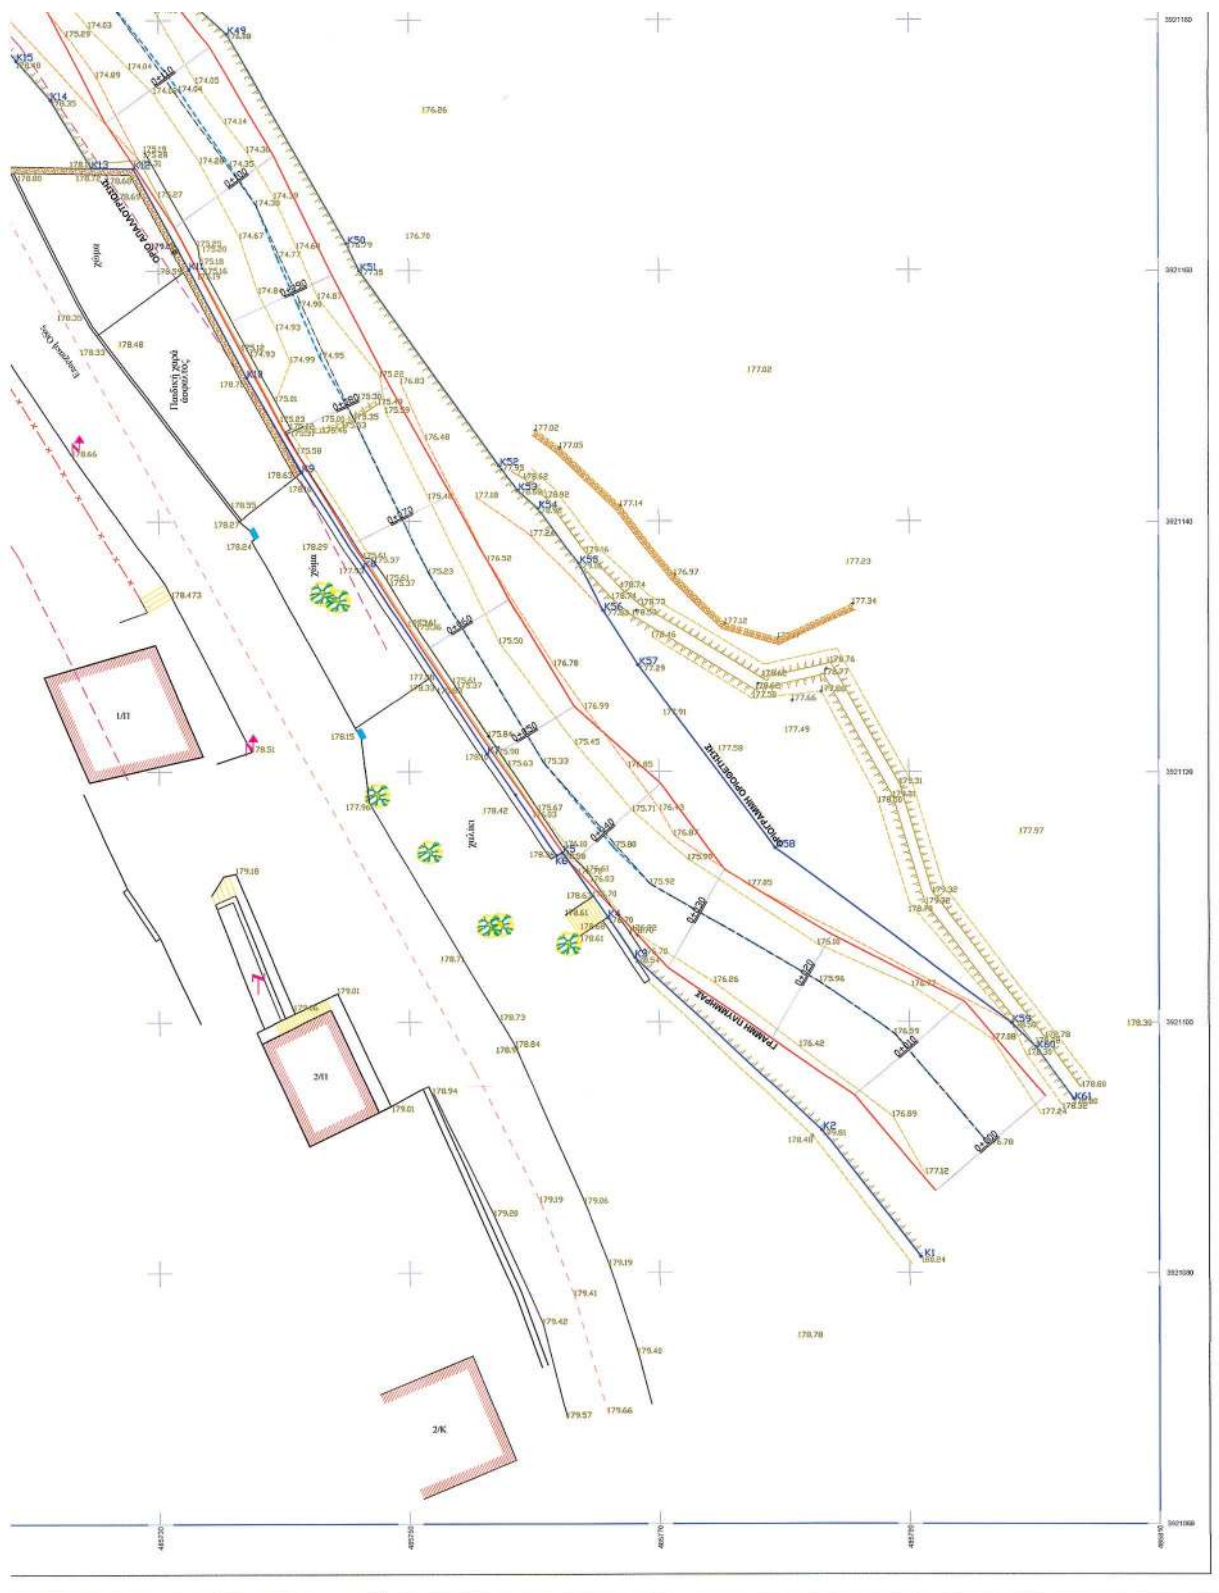





## ΕΘΝΙΚΟ ΤΥΠΟΓΡΑΦΕΙΟ

## ΕΦΗΜΕΡΙΣ ΤΗΣ ΚΥΒΕΡΝΗΣΕΩΣ

## ΤΙΜΗ ΠΩΛΗΣΗΣ ΦΥΛΛΩΝ ΤΗΣ ΕΦΗΜΕΡΙΔΑΣ ΤΗΣ ΚΥΒΕΡΝΗΣΕΩΣ

**Σε έντυπη μορφή:**

- Για τα Φ.Ε.Κ. από 1 έως 16 σελίδες σε 1 € προσαυξανόμενη κατά 0,20 € για κάθε επιπλέον οκτασέλιδο ή μέρος αυτού.
- Για τα φωτοαντίγραφα Φ.Ε.Κ. σε 0,15 € ανά σελίδα.

**Σε μορφή DVD/CD:**

| Τεύχος          | Ετήσια έκδοση | Τριμηνιαία έκδοση | Μηνιαία έκδοση | Τεύχος             | Ετήσια έκδοση | Τριμηνιαία έκδοση | Μηνιαία έκδοση |
|-----------------|---------------|-------------------|----------------|--------------------|---------------|-------------------|----------------|
| <b>Α'</b>       | 150 €         | 40 €              | 15 €           | <b>Α.Α.Π.</b>      | 110 €         | 30 €              | -              |
| <b>Β'</b>       | 300 €         | 80 €              | 30 €           | <b>Ε.Β.Ι.</b>      | 100 €         | -                 | -              |
| <b>Γ'</b>       | 50 €          | -                 | -              | <b>Α.Ε.Δ.</b>      | 5 €           | -                 | -              |
| <b>Υ.Ο.Δ.Δ.</b> | 50 €          | -                 | -              | <b>Δ.Δ.Σ.</b>      | 200 €         | -                 | 20 €           |
| <b>Δ'</b>       | 110 €         | 30 €              | -              | <b>Α.Ε.-Ε.Π.Ε.</b> | -             | -                 | 100 €          |

- Η τιμή πώλησης μεμονωμένων Φ.Ε.Κ. σε μορφή cd-rom από εκείνα που διατίθενται σε ψηφιακή μορφή και μέχρι 100 σελίδες, σε 5 € προσαυξανόμενη κατά 1 € ανά 50 σελίδες.

## ΕΤΗΣΙΕΣ ΣΥΝΔΡΟΜΕΣ Φ.Ε.Κ.

| Τεύχος          | Έντυπη μορφή | Τεύχος        | Έντυπη μορφή | Τεύχος             | Έντυπη μορφή |
|-----------------|--------------|---------------|--------------|--------------------|--------------|
| <b>Α'</b>       | 225 €        | <b>Δ'</b>     | 160 €        | <b>Α.Ε.-Ε.Π.Ε.</b> | 2.250 €      |
| <b>Β'</b>       | 320 €        | <b>Α.Α.Π.</b> | 160 €        | <b>Δ.Δ.Σ.</b>      | 225 €        |
| <b>Γ'</b>       | 65 €         | <b>Ε.Β.Ι.</b> | 65 €         | <b>Α.Σ.Ε.Π.</b>    | 70 €         |
| <b>Υ.Ο.Δ.Δ.</b> | 65 €         | <b>Α.Ε.Δ.</b> | 10 €         | <b>Ο.Π.Κ.</b>      | -            |

- Το τεύχος Α.Σ.Ε.Π. (έντυπη μορφή) θα αποστέλλεται σε συνδρομητές ταχυδρομικά, με την επιβάρυνση των 70 €, ποσό το οποίο αφορά τα ταχυδρομικά έξοδα.

- Η καταβολή γίνεται σε όλες τις Δημόσιες Οικονομικές Υπηρεσίες (Δ.Ο.Υ.). Το πρωτότυπο διπλότυπο (έγγραφο αριθμ. πρωτ. 9067/28.2.2005 2η Υπηρεσία Επιτρόπου Ελεγκτικού Συνεδρίου) με φροντίδα των ενδιαφερομένων, πρέπει να αποστέλλεται ή να κατατίθεται στο Εθνικό Τυπογραφείο (Καποδιστρίου 34, Τ.Κ. 104 32 Αθήνα).
- Σημειώνεται ότι φωτοαντίγραφα διπλοτύπων, ταχυδρομικές Επιταγές για την εξόφληση της συνδρομής, δεν γίνονται δεκτά και θα επιστρέφονται.
- Οι οργανισμοί τοπικής αυτοδιοίκησης, τα νομικά πρόσωπα δημοσίου δικαίου, τα μέλη της Ένωσης Ιδιοκτητών Ημερησίου Τύπου Αθηνών και Επαρχίας, οι τηλεοπτικοί και ραδιοφωνικοί σταθμοί, η Ε.Σ.Η.Ε.Α, τα τριτοβάθμια συνδικαλιστικά όργανα και οι τριτοβάθμιες επαγγελματικές ενώσεις δικαιούνται έκπτωσης πενήντα τοις εκατό (50%) επί της ετήσιας συνδρομής.
- Το ποσό υπέρ Τ.Α.Π.Ε.Τ. (5% επί του ποσού συνδρομής), καταβάλλεται ολόκληρο (Κ.Α.Ε. 3512) και υπολογίζεται πριν την έκπτωση.
- Στην Ταχυδρομική συνδρομή του τεύχους Α.Σ.Ε.Π. δεν γίνεται έκπτωση.

Πληροφορίες για δημοσιεύματα που καταχωρίζονται στα Φ.Ε.Κ. στο τηλ.: 210 5279000.

Φωτοαντίγραφα παλαιών Φ.Ε.Κ.: τηλ.: 210 8220885.

Τα φύλλα όλων των τευχών της Εφημερίδας της Κυβερνήσεως διατίθενται δωρεάν σε ηλεκτρονική μορφή από την ιστοσελίδα του Εθνικού Τυπογραφείου ([www.et.gr](http://www.et.gr))

Ηλεκτρονική Διεύθυνση: <http://www.et.gr> - e-mail: [webmaster.et@et.gr](mailto:webmaster.et@et.gr)

ΟΙ ΥΠΗΡΕΣΙΕΣ ΕΞΥΠΗΡΕΤΗΣΗΣ ΠΟΛΙΤΩΝ ΛΕΙΤΟΥΡΓΟΥΝ ΚΑΘΗΜΕΡΙΝΑ ΑΠΟ 08:00 ΜΕΧΡΙ 13:30



\* 0 4 0 0 0 2 2 2 8 0 1 1 4 0 0 0 8 \*

ΑΠΟ ΤΟ ΕΘΝΙΚΟ ΤΥΠΟΓΡΑΦΕΙΟ

ΚΑΠΟΔΙΣΤΡΙΟΥ 34 \* ΑΘΗΝΑ 104 32 \* ΤΗΛ. 210 52 79 000 \* FAX 210 52 21 004