



ΕΦΗΜΕΡΙΣ ΤΗΣ ΚΥΒΕΡΝΗΣΕΩΣ

ΤΗΣ ΕΛΛΗΝΙΚΗΣ ΔΗΜΟΚΡΑΤΙΑΣ

ΤΕΥΧΟΣ ΤΕΤΑΡΤΟ

Αρ. Φύλλου 43

18 Φεβρουαρίου 2014

ΠΕΡΙΕΧΟΜΕΝΑ

ΑΠΟΦΑΣΕΙΣ

- Κήρυξη ως αναδασωτέας έκτασης δασικού χαρακτήρα συνολικού εμβαδού 3.946,63 τετρ. μέτρων, στη θέση «Τύμπαν ή Τύμπανος» ΤΚ Κηρίνου Δήμου Μαντουδίου - Λίμνης - Αγίας Άννας, Περιφερειακής Ενότητας Ευβοίας..... 1
- Επικύρωση οριογραμμών τμήματος υδατορέματος στην περιοχή Βιγλιών του Δ. Κισσάμου ΠΕ Χανίων, Περιφέρειας Κρήτης..... 2

ΑΠΟΦΑΣΕΙΣ

- Αριθμ. 403/18863 (1)
Κήρυξη ως αναδασωτέας έκτασης δασικού χαρακτήρα συνολικού εμβαδού 3.946,63 τετρ. μέτρων, στη θέση «Τύμπαν ή Τύμπανος» ΤΚ Κηρίνου Δήμου Μαντουδίου - Λίμνης - Αγίας Άννας, Περιφερειακής Ενότητας Ευβοίας.

Η ΓΕΝΙΚΗ ΓΡΑΜΜΑΤΕΑΣ
ΑΠΟΚΕΝΤΡΩΜΕΝΗΣ ΔΙΟΙΚΗΣΗΣ
ΘΕΣΣΑΛΙΑΣ ΚΑΙ ΣΤΕΡΕΑΣ ΕΛΛΑΔΑΣ

Έχοντας υπόψη:

1. Τις διατάξεις των άρθρων 24 παρ. 1 και 117 παρ. 3 του Συντάγματος.
2. Τις διατάξεις του Ν. 998/1979 (ΦΕΚ 289/29-12-1979 τεύχος Α') «Περί προστασίας των δασών και των δασικών εν γένει εκτάσεων» και συγκεκριμένα α) του άρθρου 38 παρ. 1 και β) του άρθρου 41 παρ. 1 και 3.
3. Τις 160417/1180/08-07-1980 και 182447/3049/24-09-1980 Διαταγές του Υπουργείου Γεωργίας σχετικά με την κήρυξη εκτάσεων ως αναδασωτέων.
4. Τις διατάξεις του Ν. 2503/1997 (ΦΕΚ 107/30-05-1997 τεύχος Α) «Διοίκηση, οργάνωση, στελέχωση της περιφέρειας κ.λπ.»
5. Τις διατάξεις του Ν. 3852/2010 (ΦΕΚ 87/07-06-2010 τεύχος Α') «Νέα Αρχιτεκτονική της Αυτοδιοίκησης και της Αποκεντρωμένης Διοίκησης - Πρόγραμμα Καλλικράτης».
6. Το Π.Δ. 138/2010 (ΦΕΚ 231/27-12-2010 τεύχος Α') «Οργάνισμός της Αποκεντρωμένης Διοίκησης Θεσσαλίας - Στερεάς Ελλάδας».
7. Την υπ' αριθμό 1669/33104 (ΦΕΚ 648/19-04-2011 τεύχος Β') απόφαση της Γ.Γ.Α.Δ.Θ.Σ.Ε. Μεταβίβαση δικαι-

ώματος υπογραφής της Γενικής Γραμματέως Αποκεντρωμένης Διοίκησης Θεσσαλίας - Στερεάς Ελλάδας (Α.Δ.Θ.Σ.Ε.) στον Προϊστάμενο της Γενικής Διευθύνσεως Δασών και Αγροτικών Υποθέσεων και στους Προϊσταμένους Διευθύνσεων και Δασαρχείων της ανωτέρω Γενικής Διευθύνσεως.

8. Την υπ' αριθμ. 314/15647/28/1/2014 πρόταση του Δασαρχείου Λίμνης από την οποία προκύπτει ότι η έκταση που αναφέρεται στο θέμα είχε κατά το χρόνο της καταστροφής της από ΠΥΡΚΑΪΑ, δασικό χαρακτήρα κατά την έννοια της παραγ. 1 του άρθρου 3 του Ν. 998/1979, όπως τροποποιήθηκε και ισχύει, καλυπτόμενη από χαλέπιο πεύκη και αειφύλλα πλατύφυλλα και ως εκ τούτου επιβάλλεται η κήρυξή της ως αναδασωτέας, αποφασίζουμε:

Κηρύσσουμε ως αναδασωτέα δασική έκταση συνολικού εμβαδού 3.946,63 τετρ. μέτρων, στη θέση «Τύμπαν ή Τύμπανος» ΤΚ Κηρίνου Δήμου Μαντουδίου - Λίμνης - Αγίας Άννας, Περιφερειακής Ενότητας Ευβοίας.

Η ανωτέρω έκταση απεικονίζονται στο τοπογραφικό διάγραμμα του Δασαρχείου Λίμνης το οποίο συνοδεύει την παρούσα και ορίζεται από τις ορθογώνιες συντεταγμένες σε ΕΓΣΑ 87 που αναγράφονται σε αυτό και συνορεύει:

ΒΟΡΕΙΑ: Με χωματόδρομο.

ΝΟΤΙΑ: Με εποικιστική έκταση δασικού χαρακτήρα.

ΑΝΑΤΟΛΙΚΑ: Με εποικιστική έκταση δασικού χαρακτήρα.

ΔΥΤΙΚΑ: Με εποικιστική έκταση δασικού χαρακτήρα.
Ο χαρακτηρισμός των όμορων εκτάσεων είναι ενδεικτικός. Σκοπός της κήρυξης της ανωτέρω έκτασης ως αναδασωτέας είναι η διατήρηση του δασικού χαρακτήρα αυτής, ο αποκλεισμός διάθεσής της για άλλη χρήση και η αποκατάσταση της δασικής βλάστησης. Η αποκατάσταση της βλάστησης θα γίνει με φυσική αναγέννηση ή με πρόγραμμα τεχνητής αναδάσωσης.

Από τις διατάξεις της απόφασης αυτής δεν προκαλείται δαπάνη σε βάρος του Κρατικού προϋπολογισμού.

Η απόφαση αυτή να δημοσιευθεί στην Εφημερίδα της Κυβερνήσεως.

Χαλκίδα, 5 Φεβρουαρίου 2014

Με εντολή Γενικής Γραμματέως
Αποκεντρωμένης Διοίκησης

Η Προϊσταμένη Διεύθυνσης Δασών Ευβοίας
ΦΩΤΕΙΝΗ ΤΣΙΜΙΔΟΥ


ΤΟΠΟΓΡΑΦΙΚΟ ΔΙΑΓΡΑΜΜΑ

ΚΛΙΜΑΚΑ 1:1000

Έκτασης δάσους (εποικιστικής), εμβαδού 3.946,63 τ.μ., που κήκε στις 05-11-2013 και προτείνεται να κηρυχθεί αναδασωτέα. Θέση : «Τύμπαν ή Τύμπανος», περιφέρειας Τ.Κ. Κηρίνθου, Δήμου Μαντουδίου Λίμνης Αγίας Άννας, Ν. Ευβοίας.

ΠΙΝΑΚΕΣ ΣΥΝΤΕΤΑΓΜΕΝΩΝ ΕΓΣΑ 87
κορυφών έκτασης, για την οποία προτείνεται η
κήρυξη της ως αναδασωτέας.


α/α	X	Y
A	X=452522.11	Y=4296068.77
B	X=452522.28	Y=4296031.68
Γ	X=452554.97	Y=4296026.02
Δ	X=452558.71	Y=4296018.55
E	X=452598.37	Y=4296018.26
Z	X=452614.27	Y=4296026.95
H	X=452573.61	Y=4296076.50
Θ	X=452558.53	Y=4296079.68
I	X=452542.47	Y=4296079.31
K	X=452526.62	Y=4296071.70

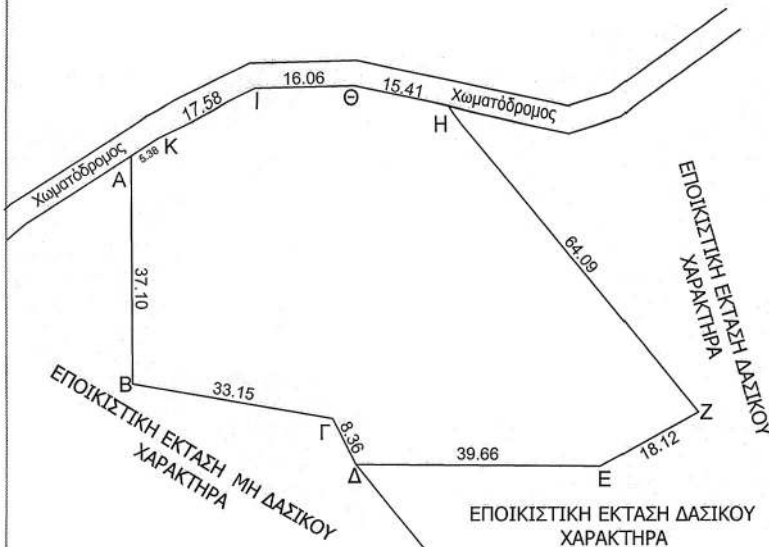

ΥΠΟΜΝΗΜΑ



Οριογραμμή έκτασης που προτείνεται να κηρυχθεί αναδασωτέα.

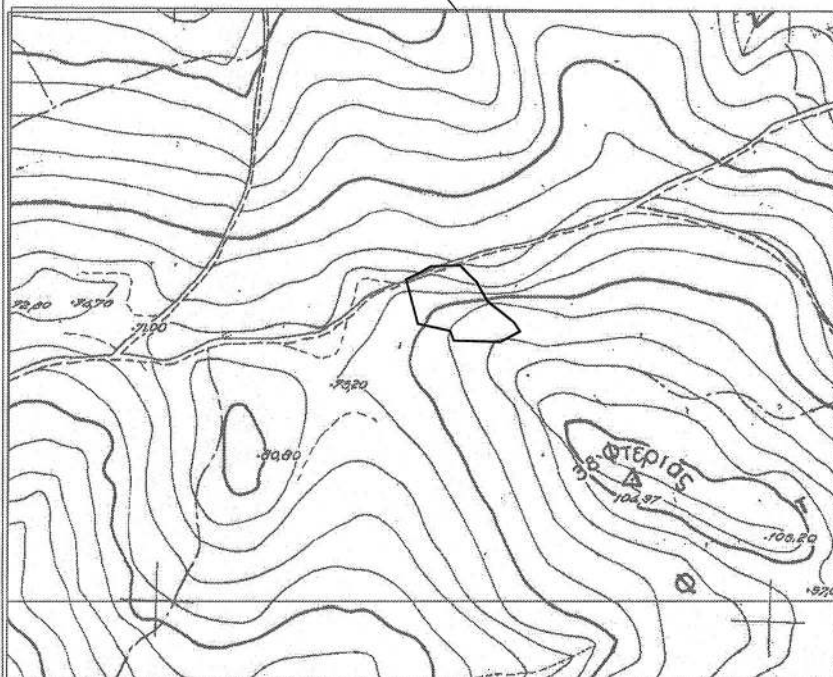ΑΠΟΣΠΑΣΜΑ ΧΑΡΤΗ ΓΥΣ
Φύλλο 5462-7

Διάγραμμα ανήκον στην αριθ. /
 /
 απόφαση κήρυξης αναδασω-
τέας στο οποίο φαίνεται η θέση της
έκτασης που προτείνεται να κηρυχθεί
αναδασωτέα.-

ΥΠΟΜΝΗΜΑ



Περίγραμμα καείσας
δασικής έκτασης

- Εμβαδόν καείσας έκτασης=3.946,63 τ.μ.
- Δασική Θέση «Τύμπαν η Τύμπανος»,
- περιφέρειας Τ.Κ. Κηρίνθου
- Δήμου Μαντουδίου Λίμνης Αγίας Άννας,
- Ν. Ευβοίας.

ΕΘΝΙΚΟ ΤΥΠΟΓΡΑΦΕΙΟ

Για τεχνικούς λόγους στο σχεδιάγραμμα,
έγινε σμίκρυνση, κατά ποσοστό 81%

Ανήκει στην αριθ. 403 / 18-863 / 2014 απόφασή μας

Λάρισα 31-21 -2014

ΘΕΩΡΗΘΗΚΕ

ΕΝΤΟΛΗ Γ.Γ.Π.Θ.Σ.Ε.

Η ΠΡΟΪΣΤΑΜΕΝΗ Δ/ΝΣΗΣ ΔΑΣΩΝ Ν. ΕΥΒΟΙΑΣ

ΦΡΟΤΕΙΝΗ ΤΕΧΝΙΚΗ

ΔΑΣΟΛΟΓΟΣ

ΕΛΕΧΘΗΚΕ

Λίμνη 27-01-2014

Ο ΔΑΣΑΡΧΗΣ

α.α

Ζωή Κοτράνη

Δασολόγος με βαθμό Β'

Λίμνη 27-01-2014

Ο ΣΥΝΤΑΞΑΣ

Θεοδόσης Χ. Χαρτσάς

Δασολόγος με βαθμό Β'

Αριθμ. 1667/235

(2)

Επικύρωση οριογραμμών τμήματος υδατορέματος στην περιοχή Βιγλιών του Δ. Κισσάμου ΠΕ Χανίων, Περιφέρειας Κρήτης.

Ο ΓΕΝΙΚΟΣ ΓΡΑΜΜΑΤΕΑΣ
ΑΠΟΚΕΝΤΡΩΜΕΝΗΣ ΔΙΟΙΚΗΣΗΣ ΚΡΗΤΗΣ

Έχοντας υπόψη:

1. Το Ν. 2853/16.7.1922 περί υδραυλικών εν γένει έργων και αστυνόμευσεων των δημόσιων υδάτων (ΦΕΚ 116/Α'), όπως αυτές τροποποιήθηκαν με τις αντίστοιχες του Ν.Δ. 10/29.12.1923 και κωδικοποιήθηκαν από τις διατάξεις του Π.Δ. 18/21.3.1924 (ΦΕΚ61/Α').

2. Τις διατάξεις του άρθρου 10 του Ν. 3044/2002 για την άσκηση αρμοδιοτήτων του Πολεοδομικού Σχεδιασμού.

3. Τις διατάξεις του άρθρου 5 του Ν. 3010/2002 (ΦΕΚ 91/Α') εναρμόνιση του Ν. 1650/1986 με τις υπ' αριθμ. 97/11 ΕΕ και 96/61 ΕΕ οδηγίες «Διαδικασία οριοθέτησης και ρύθμισης θεμάτων για τα υδατορέματα και άλλες διατάξεις».

4. Τις διατάξεις του Ν. 1337/83 περί επεκτάσεως των πολεοδομικών σχεδίων κ.λπ.

5. Την υπ' αριθμ. 3046/304/3.2.1989 απόφαση του Αναπληρωτή Υπουργού Περιβάλλοντος, Χωροταξίας και Δημοσίων έργων «Κτιριοδομικός Κανονισμός και ειδικότερα τις διατάξεις του άρθρου 6 αυτού, σχετικά με τη δόμηση κοντά στα ρέματα», όπως ισχύει σήμερα.

6. Την υπ' αριθμ. 33/1998 εγκύκλιο του Υ.Π.Ε.Χ.Ω.Δ.Ε. «Αστυνόμευση ρεμάτων και συντήρηση αντιπλ/κών έργων».

7. Τις διατάξεις του άρθρου 66 του Ν. 1622/1986 (περί Τοπικής Αυτοδιοίκησης, Περιφερειακής Ανάπτυξης και Δημοκρατικού Προγραμματισμού) όπως αντικαταστάθηκε με τις διατάξεις της παρ. 5 του άρθρου 33 του Ν. 1832/1989.

8. Το Ν. 3852/2010 «Νέα Αρχιτεκτονική της Διοίκησης και της Αποκεντρωμένης Διοίκησης - Πρόγραμμα Καλλικράτης» και ειδικότερα την παραγρ. 20 του άρθρου 280 του νόμου αυτού.

9. Το άρθρο 22 του Π.Δ. 136/27.12.2010 «Οργανισμός της Αποκεντρωμένης Διοίκησης Κρήτης».

10. Τη μελέτη για τον καθορισμό των προτεινόμενων οριογραμμών τμήματος υδατορέματος στην περιοχή Βιγλιών του Δ. Κισσάμου ΠΕ Χανίων, Περιφέρειας Κρή-

της που συντάχθηκε από τον Τσιραντωνάκη Γεώργιο, Πολιτικό Μηχανικό και τον Λαγουβάρδο Αλέξανδρο, Αγρονόμο Τοπογράφο Μηχανικό και η οποία ελέγχθηκε και θεωρήθηκε από τη Διεύθυνση Τεχνικών Έργων Περιφερειακής Ενότητας Χανίων.

11. Την υπ' αριθμ. 107/2013 απόφαση του Δημοτικού Συμβουλίου του Δήμου Κισσάμου, με την οποία το Δημοτικό Συμβούλιο γνωμοδοτεί θετικά επί της πρότασης της Δ/σης Τεχνικών Έργων ΠΕ Ηρακλείου, περί καθορισμού των οριογραμμών τμήματος του υδατορέματος στην περιοχή Βιγλιών του Δ. Κισσάμου ΠΕ Χανίων.

12. Το με αρ. πρωτ. 22003/1033/03-07-2013 έγγραφο της Δ/σης Τεχνικών Έργων ΠΕ Χανίων, με το οποίο μας διαβιβάστηκε αρμοδίως η θεωρημένη μελέτη οριοθέτησης του υπόψη τμήματος του υδατορέματος προκειμένου να προβούμε στην επικύρωση των οριογραμμών, αποφασίζουμε:

Την επικύρωση των οριογραμμών τμήματος υδατορέματος στην περιοχή Βιγλιών του Δ. Κισσάμου ΠΕ Χανίων, Περιφέρειας Κρήτης, όπως αυτές ορίζονται στα τοπογραφικά διαγράμματα οριοθέτησης του Πολιτικού Μηχανικού Τσιραντωνάκη Γεωργίου, και του Αγρονόμου Τοπογράφου Μηχανικού Λαγουβάρδου Αλεξάνδρου, που συντάχθηκαν σύμφωνα με την υδραυλική μελέτη των ιδίων, και ελέγχθηκαν και θεωρήθηκαν από την Διεύθυνση Τεχνικών Έργων, Περιφερειακής Ενότητας Χανίων.

Οι οριογραμμές του παραπάνω τμήματος του υδατορέματος καθορίζονται από τις συντεταγμένες των κορυφών της πολυγωνικής γραμμής που ορίζεται από τα σημεία K1, K2, K3.....K64, K65, K66 των οποίων οι συντεταγμένες είναι εξαρτημένες στο γεωδαιτικό σύστημα ΕΓΣΑ 87, αναγράφονται στο υπόμνημα των διαγραμμάτων αυτών, σημειώνονται με μπλε χρώμα και αποτυπώνονται επί της Οριζοντιογραφίας κλ.: 1:200 που συνοδεύει τη μελέτη και αποτελεί αναπόσπαστο μέρος της απόφασης αυτής.


Η ισχύς της απόφασης αυτής αρχίζει από την δημοσίευσή της στην Εφημερίδα της Κυβερνήσεως.

Η απόφαση αυτή με τη συνημμένη Οριζοντιογραφία να δημοσιευθεί στην Εφημερίδα της Κυβερνήσεως.

Ηράκλειο, 3 Φεβρουαρίου 2014

Ο Γενικός Γραμματέας
Αποκεντρωμένης Διοίκησης
ΓΕΩΡΓΙΟΣ ΔΕΙΚΤΑΚΗΣ



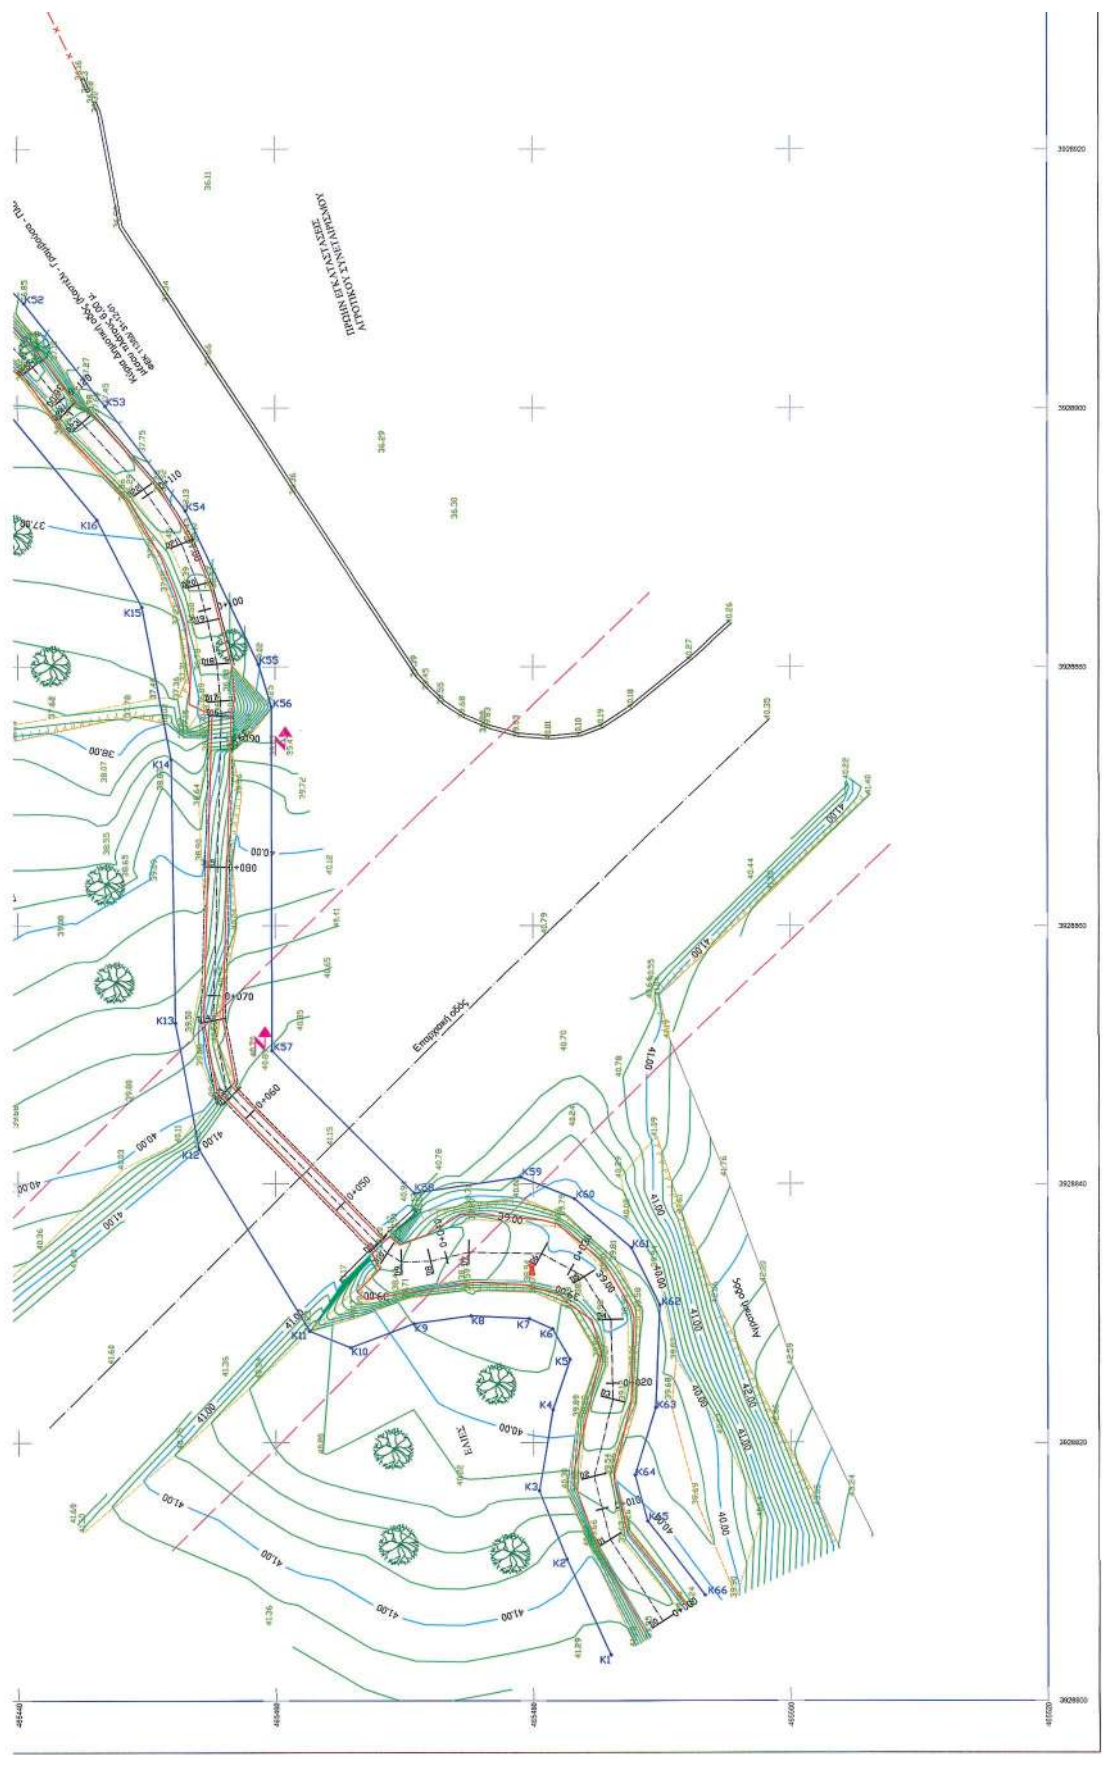

ΕΘΝΙΚΟ ΤΥΠΟΓΡΑΦΕΙΟ**ΕΦΗΜΕΡΙΣ ΤΗΣ ΚΥΒΕΡΝΗΣΕΩΣ****ΤΙΜΗ ΠΩΛΗΣΗΣ ΦΥΛΛΩΝ ΤΗΣ ΕΦΗΜΕΡΙΔΑΣ ΤΗΣ ΚΥΒΕΡΝΗΣΕΩΣ****Σε έντυπη μορφή:**

- Για τα Φ.Ε.Κ. από 1 έως 16 σελίδες σε 1 € προσαυξανόμενη κατά 0,20 € για κάθε επιπλέον οκτασέλιδο ή μέρος αυτού.
- Για τα φωτοαντίγραφα Φ.Ε.Κ. σε 0,15 € ανά σελίδα.

Σε μορφή DVD/CD:

Τεύχος	Ετήσια έκδοση	Τριμηνιαία έκδοση	Μηνιαία έκδοση	Τεύχος	Ετήσια έκδοση	Τριμηνιαία έκδοση	Μηνιαία έκδοση
Α'	150 €	40 €	15 €	Α.Α.Π.	110 €	30 €	-
Β'	300 €	80 €	30 €	Ε.Β.Ι.	100 €	-	-
Γ'	50 €	-	-	Α.Ε.Δ.	5 €	-	-
Υ.Ο.Δ.Δ.	50 €	-	-	Δ.Δ.Σ.	200 €	-	20 €
Δ'	110 €	30 €	-	Α.Ε.-Ε.Π.Ε.	-	-	100 €

- Η τιμή πώλησης μεμονωμένων Φ.Ε.Κ. σε μορφή cd-rom από εκείνα που διατίθενται σε ψηφιακή μορφή και μέχρι 100 σελίδες, σε 5 € προσαυξανόμενη κατά 1 € ανά 50 σελίδες.

ΕΤΗΣΙΕΣ ΣΥΝΔΡΟΜΕΣ Φ.Ε.Κ.

Τεύχος	Έντυπη μορφή	Τεύχος	Έντυπη μορφή	Τεύχος	Έντυπη μορφή
Α'	225 €	Δ'	160 €	Α.Ε.-Ε.Π.Ε.	2.250 €
Β'	320 €	Α.Α.Π.	160 €	Δ.Δ.Σ.	225 €
Γ'	65 €	Ε.Β.Ι.	65 €	Α.Σ.Ε.Π.	70 €
Υ.Ο.Δ.Δ.	65 €	Α.Ε.Δ.	10 €	Ο.Π.Κ.	-

- Το τεύχος Α.Σ.Ε.Π. (έντυπη μορφή) θα αποστέλλεται σε συνδρομητές ταχυδρομικά, με την επιβάρυνση των 70 €, ποσό το οποίο αφορά τα ταχυδρομικά έξοδα.

- Η καταβολή γίνεται σε όλες τις Δημόσιες Οικονομικές Υπηρεσίες (Δ.Ο.Υ.). Το πρωτότυπο διπλότυπο (έγγραφο αριθμ. πρωτ. 9067/28.2.2005 2η Υπηρεσία Επιτρόπου Ελεγκτικού Συνεδρίου) με φροντίδα των ενδιαφερομένων, πρέπει να αποστέλλεται ή να κατατίθεται στο Εθνικό Τυπογραφείο (Καποδιστρίου 34, Τ.Κ. 104 32 Αθήνα).
- Σημειώνεται ότι φωτοαντίγραφα διπλοτύπων, ταχυδρομικές Επιταγές για την εξόφληση της συνδρομής, δεν γίνονται δεκτά και θα επιστρέφονται.
- Οι οργανισμοί τοπικής αυτοδιοίκησης, τα νομικά πρόσωπα δημοσίου δικαίου, τα μέλη της Ένωσης Ιδιοκτητών Ημερησίου Τύπου Αθηνών και Επαρχίας, οι τηλεοπτικοί και ραδιοφωνικοί σταθμοί, η Ε.Σ.Η.Ε.Α, τα τριτοβάθμια συνδικαλιστικά όργανα και οι τριτοβάθμιες επαγγελματικές ενώσεις δικαιούνται έκπτωσης πενήντα τοις εκατό (50%) επί της ετήσιας συνδρομής.
- Το ποσό υπέρ Τ.Α.Π.Ε.Τ. (5% επί του ποσού συνδρομής), καταβάλλεται ολόκληρο (Κ.Α.Ε. 3512) και υπολογίζεται πριν την έκπτωση.
- Στην Ταχυδρομική συνδρομή του τεύχους Α.Σ.Ε.Π. δεν γίνεται έκπτωση.

Πληροφορίες για δημοσιεύματα που καταχωρίζονται στα Φ.Ε.Κ. στο τηλ.: 210 5279000.

Φωτοαντίγραφα παλαιών Φ.Ε.Κ.: τηλ.: 210 8220885.

Τα φύλλα όλων των τευχών της Εφημερίδας της Κυβερνήσεως διατίθενται δωρεάν σε ηλεκτρονική μορφή από την ιστοσελίδα του Εθνικού Τυπογραφείου (www.et.gr)

Ηλεκτρονική Διεύθυνση: <http://www.et.gr> - e-mail: webmaster.et@et.gr

ΟΙ ΥΠΗΡΕΣΙΕΣ ΕΞΥΠΗΡΕΤΗΣΗΣ ΠΟΛΙΤΩΝ ΛΕΙΤΟΥΡΓΟΥΝ ΚΑΘΗΜΕΡΙΝΑ ΑΠΟ 08:00 ΜΕΧΡΙ 13:30



* 0 4 0 0 4 3 1 8 0 2 1 4 0 0 8 *

ΑΠΟ ΤΟ ΕΘΝΙΚΟ ΤΥΠΟΓΡΑΦΕΙΟ

ΚΑΠΟΔΙΣΤΡΙΟΥ 34 * ΑΘΗΝΑ 104 32 * ΤΗΛ. 210 52 79 000 * FAX 210 52 21 004