



ΕΦΗΜΕΡΙΣ ΤΗΣ ΚΥΒΕΡΝΗΣΕΩΣ

ΤΗΣ ΕΛΛΗΝΙΚΗΣ ΔΗΜΟΚΡΑΤΙΑΣ

ΤΕΥΧΟΣ ΤΕΤΑΡΤΟ

Αρ. Φύλλου 47

20 Φεβρουαρίου 2014

ΠΕΡΙΕΧΟΜΕΝΑ

ΑΠΟΦΑΣΕΙΣ

- Συμπλήρωση της υπ' αριθμ. 1887/9-6-2011 απόφασης επικύρωσης καθορισμού οριογραμμών τμήματος του χειμάρρου «Ξεριά» του Τ.Δ. Νεάπολης του Δήμου Μονεμβασίας του Νομού Λακωνίας που είχε δημοσιευτεί στο ΦΕΚ 535/τεύχος Δ/23-12-2011.... 1
- Επικύρωση καθορισμού οριογραμμών τμήματος του υδατορέματος «Σκατιά» στην περιοχή «Σκουλαίικα «στο Δ.Δ. Άστρους του Δήμου Βόρειας Κυνουρίας της Περιφερειακής Ενότητας Αρκαδίας..... 2

ΑΠΟΦΑΣΕΙΣ

- Αριθμ. 2960/68 (1)
Συμπλήρωση της υπ' αριθμ. 1887/9-6-2011 απόφασης επικύρωσης καθορισμού οριογραμμών τμήματος του χειμάρρου «Ξεριά» του Τ.Δ. Νεάπολης του Δήμου Μονεμβασίας του Νομού Λακωνίας που είχε δημοσιευτεί στο ΦΕΚ 535/τεύχος Δ/23-12-2011.

Ο ΓΕΝΙΚΟΣ ΓΡΑΜΜΑΤΕΑΣ
ΑΠΟΚΕΝΤΡΩΜΕΝΗΣ ΔΙΟΙΚΗΣΗΣ ΠΕΛΟΠΟΝΝΗΣΟΥ,
ΔΥΤΙΚΗΣ ΕΛΛΑΔΑΣ ΚΑΙ ΙΟΝΙΟΥ

Έχοντας υπόψη

Τις ακόλουθες διατάξεις και λοιπά έγγραφα:

1. Τις διατάξεις των άρθρων 5, 6 και 8 του Ν. 3200/1955 «Περί Διοικητικής Αποκέντρωσης».
2. Τις διατάξεις του Ν. 2853/16-7-1922 «Περί υδραυλικών εν γένει έργων και αστυνομεύσεως των Δημοσίων Υδάτων», όπως αυτές τροποποιήθηκαν με τις αντίστοιχες του Ν.Δ. 10/29.12.1923 και κωδικοποιήθηκαν από τις διατάξεις του Π.Δ. 18/21.3.1924. (ΦΕΚ 61 Α').
3. Τις διατάξεις της υπ' αριθμ 3046/304/03-02-89 απόφασης του Αναπληρωτή Υπουργού Περιβάλλοντος Χωροταξίας και Δημοσίων Έργων: «Κτιριοδομικός Κανονισμός» και ειδικότερα τις διατάξεις του άρθρου 6 αυτού σχετικά με τη δόμηση κοντά σε ρέματα, όπως ισχύει σήμερα.
4. Τις διατάξεις του Ν. 3010/25-4-2002 (Α' 91): «Εναρμόνιση του Ν. 1650/1986 με τις οδηγίες 97/11 ΕΕ και 96/61 ΕΕ» και ειδικότερα τις διατάξεις του άρθρου 5 αυτού: «Διαδικασία Οριοθέτησης και ρυθμίσεις θεμάτων για τα υδατορέματα».

5. Τις οικείες διατάξεις του Ν. 2508/1997 (ΦΕΚ 124 Α'/13.6.1997): «Βιώσιμη Οικιστική Ανάπτυξη των πόλεων και οικισμών της χώρας και άλλες διατάξεις».

6. Τις οικείες διατάξεις του Ν. 2690/1999 (ΦΕΚ 45 Α'/1999): «Κύρωση Κώδικα Διοικητικής Διαδικασίας και άλλες διατάξεις».

7. Τα οριζόμενα στην υπ' αριθμ. 19664/20.12.2001 απόφαση του Γενικού Γραμματέα Περιφέρειας Πελοποννήσου «περί Αρμοδιότητας Κρατικού Οργάνου».

8. Τις διατάξεις του Ν. 3852/2010 «Νέα Αρχιτεκτονική της Αυτοδιοίκησης και της Αποκεντρωμένης Διοίκησης - Πρόγραμμα Καλλικράτης» (ΦΕΚ 87/Α'/2010).

9. Τις διατάξεις του Π.Δ. 139/2010 «Οργανισμός της Αποκεντρωμένης Διοίκησης Πελ./σου, Δυτικής Ελλάδας και Ιονίου» (ΦΕΚ 232Α'/2010).

10. Την υπ' αριθμ. ΓΓ 15649/1522/1-3-11 «Μεταβίβαση δικαιώματος υπογραφής «Με εντολή Γενικού Γραμματέα» στον προϊστάμενο της Γενικής Διεύθυνσης και στους προϊσταμένους των Υπηρεσιών της Γενικής Διεύθυνσης Χωροταξικής & Περιβαλλοντικής Πολιτικής της Αποκεντρωμένης Διοίκησης Πελοποννήσου, Δυτικής Ελλάδος & Ιονίου».

11. Την Τεχνική Έκθεση και τα τοπογραφικά και υψομετρικά διαγράμματα κλίμακας 1: 500, καθορισμού οριογραμμών τμήματος του χειμάρρου «Ξεριά» του Τ.Δ. Νεάπολης του Δήμου Μονεμβασίας του Νομού Λακωνίας, τα οποία συντάχθηκαν τον Ιούνιο του 2010 από την εταιρεία «Κ. ΑΝΑΓΝΩΣΤΟΠΟΥΛΟΣ - Κ. ΠΑΠΑΝΙΚΟΛΑΟΥ & ΣΥΝΕΡΓΑΤΕΣ ΟΕ» - «ΟΡΙΖΩΝ ΟΕ» & ελέγχθηκαν και θεωρήθηκαν στις 27/12/2010 από την Διεύθυνση Τεχνικών Υπηρεσιών της Νομαρχιακής Αυτοδιοίκησης Λακωνίας..

12. Την σύμφωνη γνώμη του Δημοτικού Συμβουλίου του Δήμου Βοιών όπως διατυπώθηκε στην υπ' αριθμ. 268/2010 απόφασή του.

13. Την με αριθμό 4479/10/3-6-2011 Γνωμοδότηση - Εισήγηση της Διεύθυνσης Τεχνικών Έργων της Περιφερειακής Ενότητας Λακωνίας, σχετικά με τον καθορισμό των οριογραμμών τμήματος του χειμάρρου «Ξεριά» του Τ.Δ. Νεάπολης του Δήμου Μονεμβασίας του Νομού Λακωνίας.

14. Την υπ' αριθμ. 1887/9-6-2011 απόφαση επικύρωσης καθορισμού οριογραμμών τμήματος του χειμάρρου «Ξεριά» του Τ.Δ. Νεάπολης του Δήμου Μονεμβασίας του Νομού Λακωνίας

15. Το ΦΕΚ 535/Δ/23-12-2011, αποφασίζουμε:

Την συμπλήρωση της υπ' αριθμ. 1887/9-6-2011 απόφασης επικύρωσης των οριογραμμών τμήματος του χειμάρρου «Ξεριά» του Τ.Δ. Νεάπολης του Δήμου Μονεμβασίας του Νομού Λακωνίας, οριζομένων με τα σημεία 1, 2, 3, 4, 5....79, 80, 81, 82, 83 και 84 για την δεξιά (Δυτική) οριογραμμή και 85, 86, 87, 88, 89... 179, 180, 181, 182 και 183 για την αριστερή (Ανατολική) οριογραμμή, με την δημοσίευση και του τοπογραφικού και υψομετρικού διαγράμματος Υ-2.2 κλίμακας 1:500 που συντάχθηκε από την εταιρεία «Κ. ΑΝΑΓΝΩΣΤΟΠΟΥΛΟΣ - Κ. ΠΑΠΑΝΙΚΟΛΑΟΥ & ΣΥΝΕΡΓΑΤΕΣ ΟΕ» - «ΟΡΙΖΩΝ ΟΕ» σύμφωνα με την Τεχνική Έκθεση που το συνόδευε, ελέγχθηκε και θεωρήθηκε στις 27/12/2010 από την Διεύθυνση Τεχνικών Υπηρεσιών της

Νομαρχιακής Αυτοδιοίκησης Λακωνίας και αποτελεί αναπόσπαστο μέρος της παρούσας απόφασης.

Η απόφαση αυτή μαζί με το συνημμένο τοπογραφικό και υψομετρικό διάγραμμα Υ-2.2 καθορισμού των οριογραμμών να δημοσιευθεί στην Εφημερίδα της Κυβερνήσεως.

Τρίπολη, 27 Ιανουαρίου 2014

Με εντολή Γενικού Γραμματέα


Αποκεντρωμένης Διοίκησης

Ο Γενικός Διευθυντής


Χωροταξικής και Περιβαλλοντικής Πολιτικής

ΔΙΟΝΥΣΙΟΣ ΠΑΝΑΓΙΩΤΟΠΟΥΛΟΣ



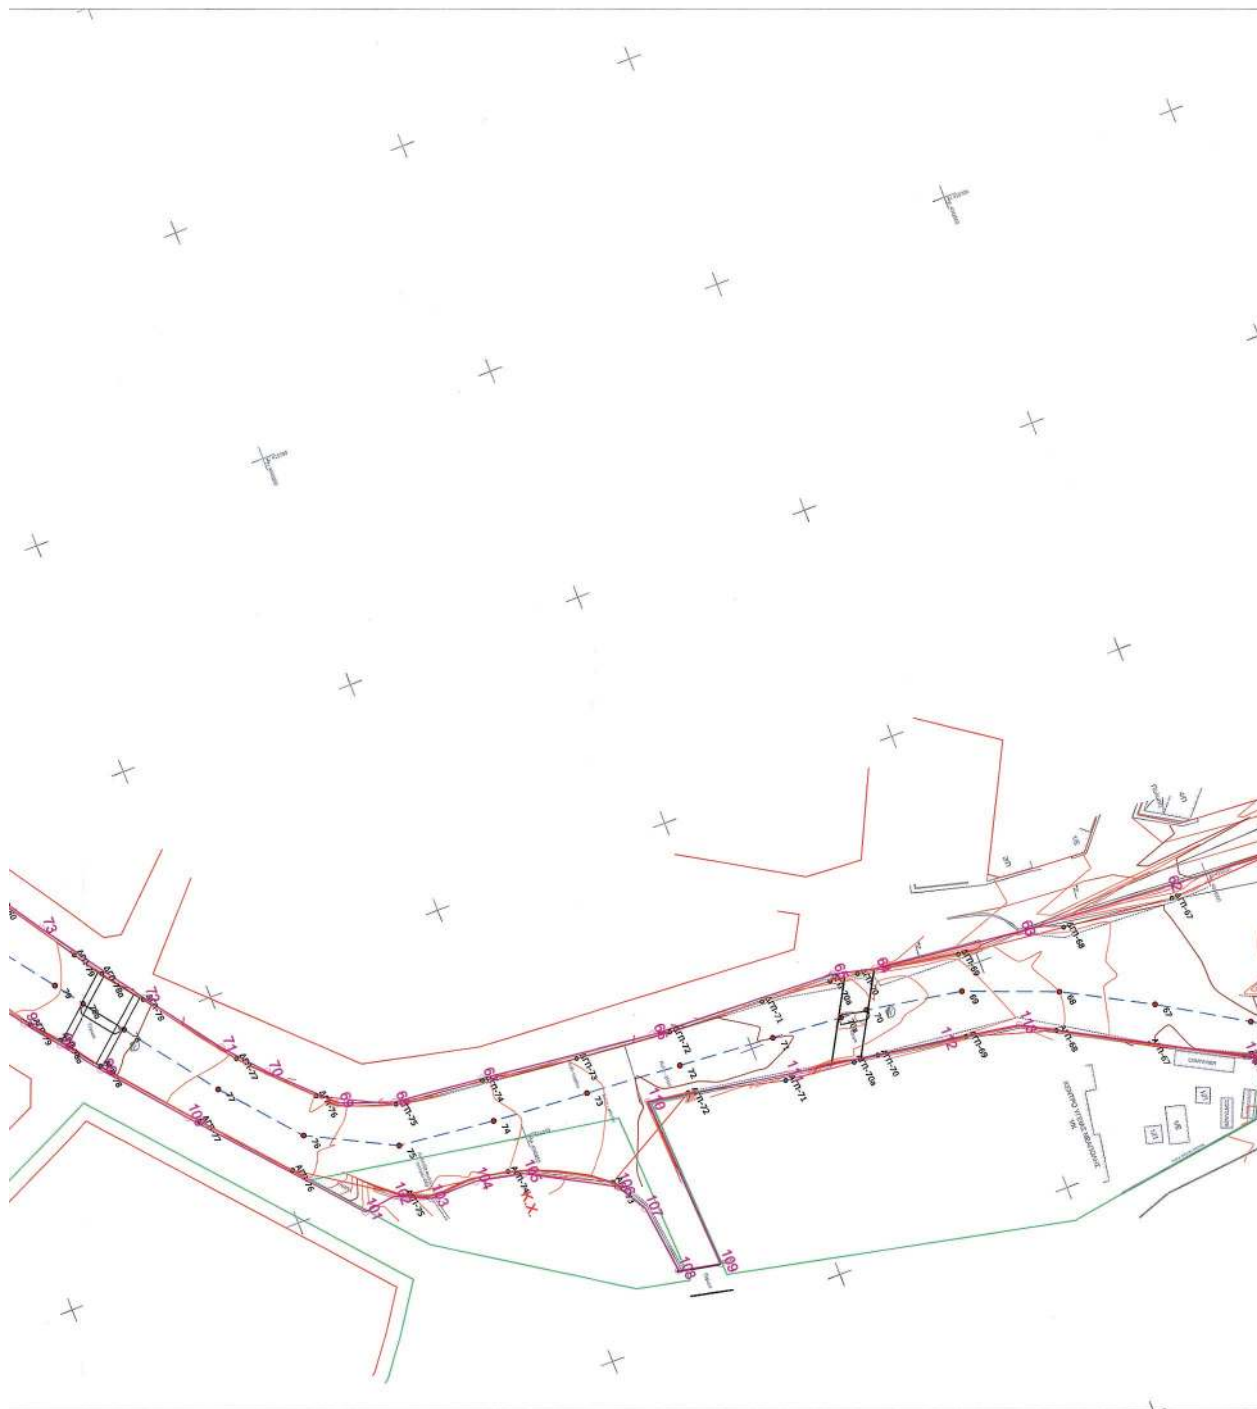

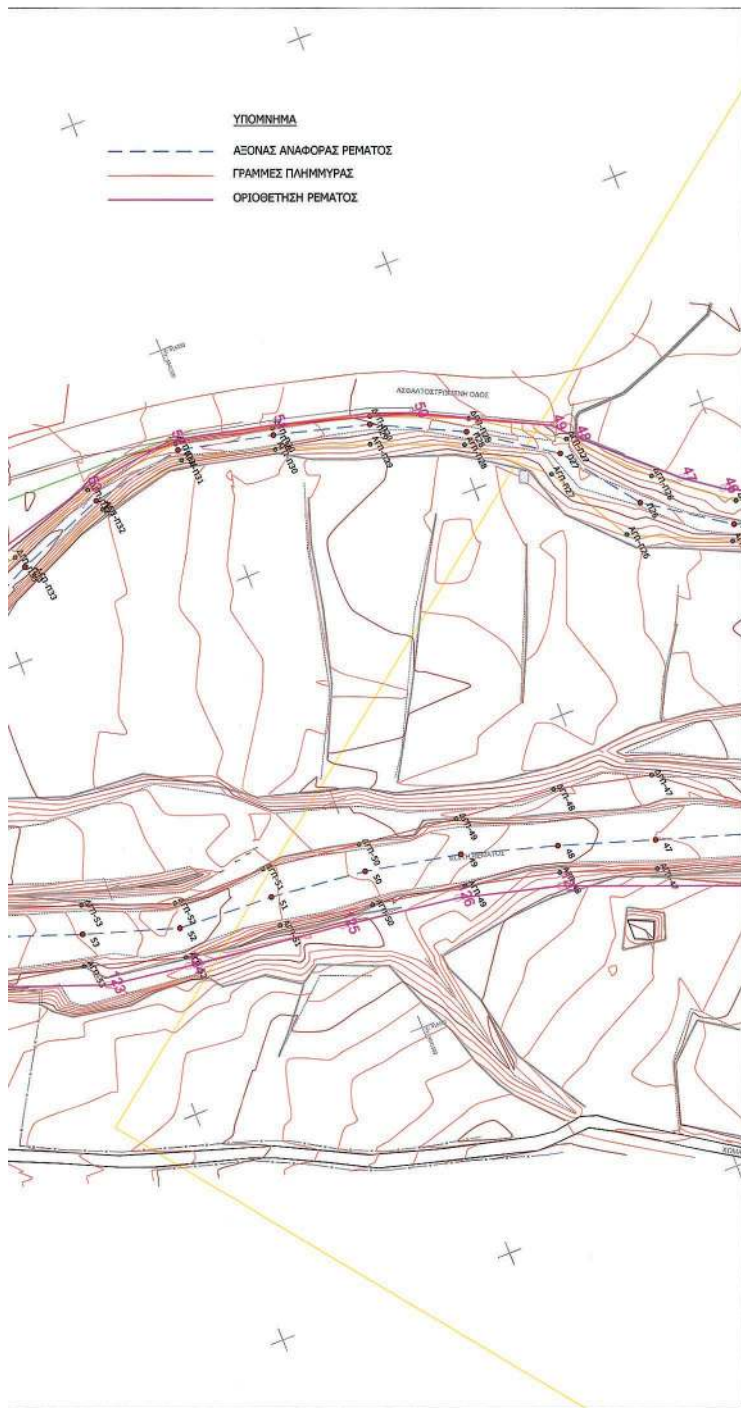

[illegible]

ΕΛΛΗΝΙΚΗ ΔΗΜΟΚΡΑΤΙΑ ΝΟΜΟΣ ΛΑΚΩΝΙΑΣ ΔΗΜΟΣ ΒΟΙΩΝ ΔΗΜΟΤΙΚΟ ΔΙΑΜΕΡΙΣΜΑ ΝΕΑΠΟΛΗΣ					
ΜΕΛΕΤΗΤΗΣ:	Το παρόν αποτελεί αριθμ. 32698/2022 απόφαση του Δ.Σ. του Δήμου Βοιών Περιφερειακής Πύλης ΟΡΙΖΩΝ Ο.Ε. ΔΙΕΥΘΥΝΣΗ ΤΕΧΝΙΚΗΣ ΥΠΗΡΕΣΙΑΣ				
ΕΡΓΟ:	ΜΕΛΕΤΗ ΟΡΙΟΘΕΤΗΣΗΣ ΧΕΙΜΑΡΡΩΝ (ΟΡΙΟΘΕΤΗΣΗ ΧΕΙΜΑΡΡΟΥ ΞΕΡΙΑ)				
ΘΕΣΗ: ΔΗΜΟΤΙΚΟ ΔΙΑΜΕΡΙΣΜΑ ΝΕΑΠΟΛΗΣ					
ΘΕΜΑ ΣΧΕΔΙΟΥ: ΕΡΓΟΝΟΜΟΓΡΑΦΙΑ ΧΕΙΜΑΡΡΟΥ ΞΕΡΙΑ Ο Μιχαήλ ΠΡΟΜΕΤΕΩΡΟΛΟΓ. ΕΡΕΥΝΑ ΠΕΡΙΟΧΗ ΝΕΑΠΟΛΗΣ	<table border="1" style="width: 100%; border-collapse: collapse;"> <tr> <td style="width: 50%; padding: 5px;"> ΑΡΙΘΜΟΣ ΣΧΕΔΙΟΥ </td> <td style="width: 50%; padding: 5px;"> Y-2.2 </td> </tr> <tr> <td colspan="2" style="padding: 10px; text-align: center;"> ΚΛΙΜΑΚΑ 1:500 </td> </tr> </table>	ΑΡΙΘΜΟΣ ΣΧΕΔΙΟΥ	Y-2.2	ΚΛΙΜΑΚΑ 1:500	
ΑΡΙΘΜΟΣ ΣΧΕΔΙΟΥ	Y-2.2				
ΚΛΙΜΑΚΑ 1:500					
ΧΡΟΝΟΣ ΑΝΑΘΕΩΡΗΜΕΝΗΣ ΜΕΛΕΤΗΣ: ΙΟΥΝΙΟΣ 2010					
ΕΠΕΞΗΓΗΣΗ: 22.12.2022 Ο ΠΡΟΪΚΤΗΣ ΑΠΟΛΟΣ: ΠΛΕΥΡΑΚΑΣ ΔΙΟΝ. ΠΡΟΜΕΤΕΩΡΟΛΟΓ. ΕΡΕΥΝΑ Α. ΤΡΕΣ. ΠΕΡΙΟΧΗ ΝΕΑΠΟΛΗΣ ΟΡΘΟΓΩΝΙΟΝ ΤΟΥ ΤΥΠΟΥ ΕΡΓΟΝΟΜΟΓΡΑΦΙΑ ΧΕΙΜΑΡΡΟΥ ΞΕΡΙΑ	Κ. ΑΝΔΡΟΝΙΚΟΠΟΥΛΟΣ - Κ. ΠΑΠΑΝΙΚΟΛΑΟΥ ΚΑΙ ΣΥΝΕΡΓΑΤΕΣ Ο.Ε. ΟΡΙΖΩΝ Ο.Ε. ΧΑΛΚΙΔΙΚΗΣ 18-Α', ΠΑΡΑΔΕΙΣΗΝ Τ.Κ. 19340 ΑΡΜ. 052578480 - ΔΟΥ. ΑΤ. ΠΑΡΑΣΚΕΥΗΣ				

Αριθμ. 82443/3171

(2)

Επικύρωση καθορισμού οριογραμμών τμήματος του υδατορέματος «Σκατιά» στην περιοχή «Σκουλαίικα» στο Δ.Δ. Άστρους του Δήμου Βόρειας Κυνουρίας της Περιφερειακής Ενότητας Αρκαδίας

Ο ΓΕΝΙΚΟΣ ΓΡΑΜΜΑΤΕΑΣ
ΑΠΟΚΕΝΤΡΩΜΕΝΗΣ ΔΙΟΙΚΗΣΗΣ ΠΕΛΟΠΟΝΝΗΣΟΥ,
ΔΥΤΙΚΗΣ ΕΛΛΑΔΟΣ ΚΑΙ ΙΟΝΙΟΥ

Έχοντας υπόψη

Τις ακόλουθες διατάξεις και λοιπά έγγραφα:

1. Τις διατάξεις των άρθρων 5, 6 και 8 του Ν. 3200/1955 «Περί Διοικητικής Αποκέντρωσης».

2. Τις διατάξεις του Ν. 2853/16-7-1922 «Περί υδραυλικών εν γένει έργων και αστυνομεύσεως των Δημοσίων Υδάτων», όπως αυτές τροποποιήθηκαν με τις αντίστοιχες του Ν.Δ. 10/29.12.1923 και κωδικοποιήθηκαν από τις διατάξεις του Π.Δ. 18/21.3.1924 (ΦΕΚ 61Α)

3. Τις διατάξεις της υπ' αριθμ. 3046/304/03-02-89 απόφασης του Αναπληρωτή Υπουργού Περιβάλλοντος, Χωροταξίας και Δημοσίων Έργων: «Κτιριοδομικός Κανονισμός» και ειδικότερα τις διατάξεις του άρθρου 6 αυτού σχετικά με τη δόμηση κοντά σε ρέματα, όπως ισχύει σήμερα.

4. Τις διατάξεις του Ν. 3010/25-4-2002 (Α' 91): «Εναρμόνιση του Ν. 1650/1986 με τις οδηγίες 97/11 ΕΕ και 96/61 ΕΕ» και ειδικότερα τις διατάξεις του άρθρου 5 αυτού: «Διαδικασία Οριοθέτησης και ρυθμίσεις θεμάτων για τα υδατορέματα».

5. Τις οικείες διατάξεις του Ν. 2508/1997 (ΦΕΚ 124Α/13.6.1997): «Βιώσιμη Οικιστική Ανάπτυξη των πόλεων και οικισμών της χώρας και άλλες διατάξεις».

6. Τις οικείες διατάξεις του Ν. 2690/1999 (ΦΕΚ 45Α/1999): «Κύρωση Κώδικα Διοικητικής Διαδικασίας και άλλες διατάξεις».

7. Τα οριζόμενα στην υπ' αριθμ. 19664/20.12.2001 απόφαση του Γενικού Γραμματέα Περιφέρειας Πελοποννήσου «περί Αρμοδιότητος Κρατικού Οργάνου».

8. Τις διατάξεις του Ν. 3852/2010 «Νέα Αρχιτεκτονική της Αυτοδιοίκησης και της Αποκεντρωμένης Διοίκησης - Πρόγραμμα Καλλικράτης (ΦΕΚ 87/Α'/2010).

9. Τις διατάξεις του Π.Δ. 139/2010 «Οργανισμός της Αποκεντρωμένης Διοίκησης Πελάσου, Δυτικής Ελλάδας και Ιονίου (ΦΕΚ 232Α/2010)

10. Την υπ' αριθμ. ΓΓ 15649/1522/1-3-11 (ΦΕΚ 491/Β/31-3-2011) «Μεταβίβαση δικαιώματος υπογραφής «Με εντολή Γενικού Γραμματέα» στον προϊστάμενο της Γενικής Δι-

εύθυνσης και στους προϊσταμένους των Υπηρεσιών της Γενικής Διεύθυνσης Χωροταξικής & Περιβαλλοντικής Πολιτικής της Αποκεντρωμένης Διοίκησης Πελοποννήσου, Δυτικής Ελλάδος & Ιονίου».

11. Την Τεχνική Έκθεση και το τοπογραφικό και υψομετρικό διάγραμμα κλίμακας 1: 200, καθορισμού οριογραμμών τμήματος του υδατορέματος «Σκατιά» στην περιοχή «Σκουλαίικα» στο Δ.Δ. Άστρους του Δήμου Βόρειας Κυνουρίας της Περιφερειακής Ενότητας Αρκαδίας, το οποίο συντάχθηκε τον Φεβρουάριο του 2009 από τον Αγρονόμο & Τοπογράφο Μηχανικό Μαντά Παναγιώτη & ελέγχθηκε και θεωρήθηκε στις 7/3/2013 από την Διεύθυνση Τεχνικών Έργων της Π.Ε. Αρκαδίας της Περιφέρειας Πελοποννήσου.

12. Την σύμφωνη γνώμη του Δημοτικού Συμβουλίου του Δήμου Βόρειας Κυνουρίας όπως διατυπώθηκε στην υπ' αριθμ. 91/2013 απόφαση του.

13. Την με αριθμό 34028/2454/5-12-2013 απόφαση της Διεύθυνσης Τεχνικών Έργων της Π.Ε. Αρκαδίας της Περιφέρειας Πελοποννήσου, σχετικά με τον καθορισμό οριογραμμών τμήματος του υδατορέματος «Σκατιά» στην περιοχή «Σκουλαίικα» στο Δ.Δ. Άστρους του Δήμου Βόρειας Κυνουρίας της Περιφερειακής Ενότητας Αρκαδίας, αποφασίζουμε:

Την επικύρωση καθορισμού των οριογραμμών τμήματος του υδατορέματος «Σκατιά» στην περιοχή «Σκουλαίικα» στο Δ.Δ. Άστρους του Δήμου Βόρειας Κυνουρίας της Περιφερειακής Ενότητας Αρκαδίας, οριζομένων με τα σημεία Α1-Α7, Α9-Α23 (Βορράς) και Δ1-Δ7, Δ9-Δ16, Δ18-Δ23 (Νότος) εκατέρωθεν της βαθειάς γραμμής του υδατορέματος, όπως φαίνεται στο τοπογραφικό και υψομετρικό διάγραμμα κλίμακας 1: 200 το οποίο συντάχθηκε από τον Αγρονόμο Τοπογράφο Μηχανικό Μαντά Παναγιώτη σύμφωνα με την Τεχνική Έκθεση που το συνόδευε και ελέγχθηκε και θεωρήθηκε στις 7/3/2013 από την Διεύθυνση Τεχνικών Έργων της Π.Ε. Αρκαδίας της Περιφέρειας Πελοποννήσου

Η απόφαση αυτή μαζί με το συνημμένο τοπογραφικό και υψομετρικό διάγραμμα καθορισμού των οριογραμμών να δημοσιευθεί στην Εφημερίδα της Κυβερνήσεως.

Τρίπολη, 23 Δεκεμβρίου 2013

Με εντολή Γενικού Γραμματέα

Αποκεντρωμένης Διοίκησης

Ο Γενικός Διευθυντής

Χωροταξικής και Περιβαλλοντικής Πολιτικής

ΔΙΟΝΥΣΙΟΣ ΠΑΝΑΓΙΩΤΟΠΟΥΛΟΣ

ΕΡΓΟΔΟΤΗΣ	ΗΛΙΑΣ και ΟΛΓΑ ΓΕΩΡΓΑΝΤΑ - Κάλη, ΚΑΜΠΥΛΗ
ΕΡΓΟ	ΟΡΙΟΘΕΤΗΣΗ ΡΕΜΜΑΤΟΣ «ΣΚΑΤΙΑΣ»
ΘΕΣΗ ΕΡΓΟΥ	Νομός Αρκαδίας, Δήμος Βόρειας Κυνουρίας Δ.Δ. Ασπρους, Περιοχή «Σκατίας»
ΜΕΛΕΤΗΤΗΣ	ΠΑΝΑΓΙΩΤΗΣ ΜΑΝΤΑΣ - ΑΤΡ. και ΤΟΠ. ΜΗΧΑΝΙΚΟΣ Ασπρος Κυνουρίας 221.01 Τηλ. 27550-29059 ΓΕΩΡΓΙΟΣ ΚΟΤΣΙΩΝΗΣ - ΑΤΡ. και ΤΟΠ. ΜΗΧΑΝΙΚΟΣ Μεσσηνίας 7 - Τρίπολη 221.00 Τηλ. 2710-265752

ΤΟΠΟΓΡΑΦΙΚΟ ΔΙΑΓΡΑΜΜΑ ΟΡΙΟΘΕΤΗΣΗΣ

ΚΛΙΜΑΚΑ
1:200

ΠΕΡΙΟΔΟΣ
ΕΠΙΣΤΗΜΟΝΗΣ ΤΗΣ
ΜΕΛΕΤΗΣ

ΦΕΒΡΟΥΑΡΙΟΣ 2009

ΥΠΟΓΡΑΦΗ - ΣΦΡΑΓΙΔΑ

ΓΕΩΡΓΙΟΣ Κ. ΚΟΤΣΙΩΝΗΣ
ΑΤΡ. και ΤΟΠ. ΜΗΧΑΝΙΚΟΣ
ΑΔ. ΔΙΑΚΟΝ. Ε. Β. ΧΑΡΕΑ-ΤΡΙΠΟΛΗ
ΔΡ. ΜΗΤΡΩΟΥ Γ. Ε. 13363
ΤΗΛ. 2710 225702 και 6945 134483
ΑΦΜ. 000962233-400-ΤΡΙΠΟΛΗΣ



ΠΑΝΑΓΙΩΤΗΣ Κ. ΜΑΝΤΑΣ
ΑΤΡΟΝ. ΤΟΠΟΓΡΑΦΙΚΟΣ ΜΗΧΑΝΙΚΟΣ Ε.Μ.Π.
ΑΔ. Τ.Ε.Ε. 94023
ΑΔ. ΜΗΤΡΩΟΥ ΚΥΜΟΥΡΙΣ
ΑΦΜ. 10651869-ΔΟΥΛ. ΑΣΤΡΟΥΣ

Εξομολογώ ότι έχω τον ελεύθερο χρόνο εργασίας με Αδείες Μητρώου Ε.Τ.Μ.Ε. και Ε.Ι.Μ.Ε.
Τρίπολη
09.03.2013

Ο Μανώλης
Διευθυντής
Τμήμα Γ.Ε.Ε.

ΦΕΒΡΟΥΑΡΙΟΣ 2009
Ε.Ι.Μ.Ε. και Ε.Τ.Μ.Ε.

ΘΕΩΡΕΙΤΑΙ
Ο ΔΙΕΥΘΥΝΤΗΣ

ΚΑΕΚ 030270702139

4.138.720

4.138.700


4.138.680


ΚΑΕΚ 030270702089


4.138.660

ΚΑΕΚ 030270702086
ΙΔΙΟΚΤΗΣΙΑ ΚΟΚΚΩΝΑ ΔΗΜΗΤΡΙΟΥ

ΕΘΝΙΚΟ ΤΥΠΟΓΡΑΦΕΙΟ
Για τεχνικούς λόγους στο σχεδιάγραμμα,
έγινε σμίκρυνση, κατά ποσοστό **34%**

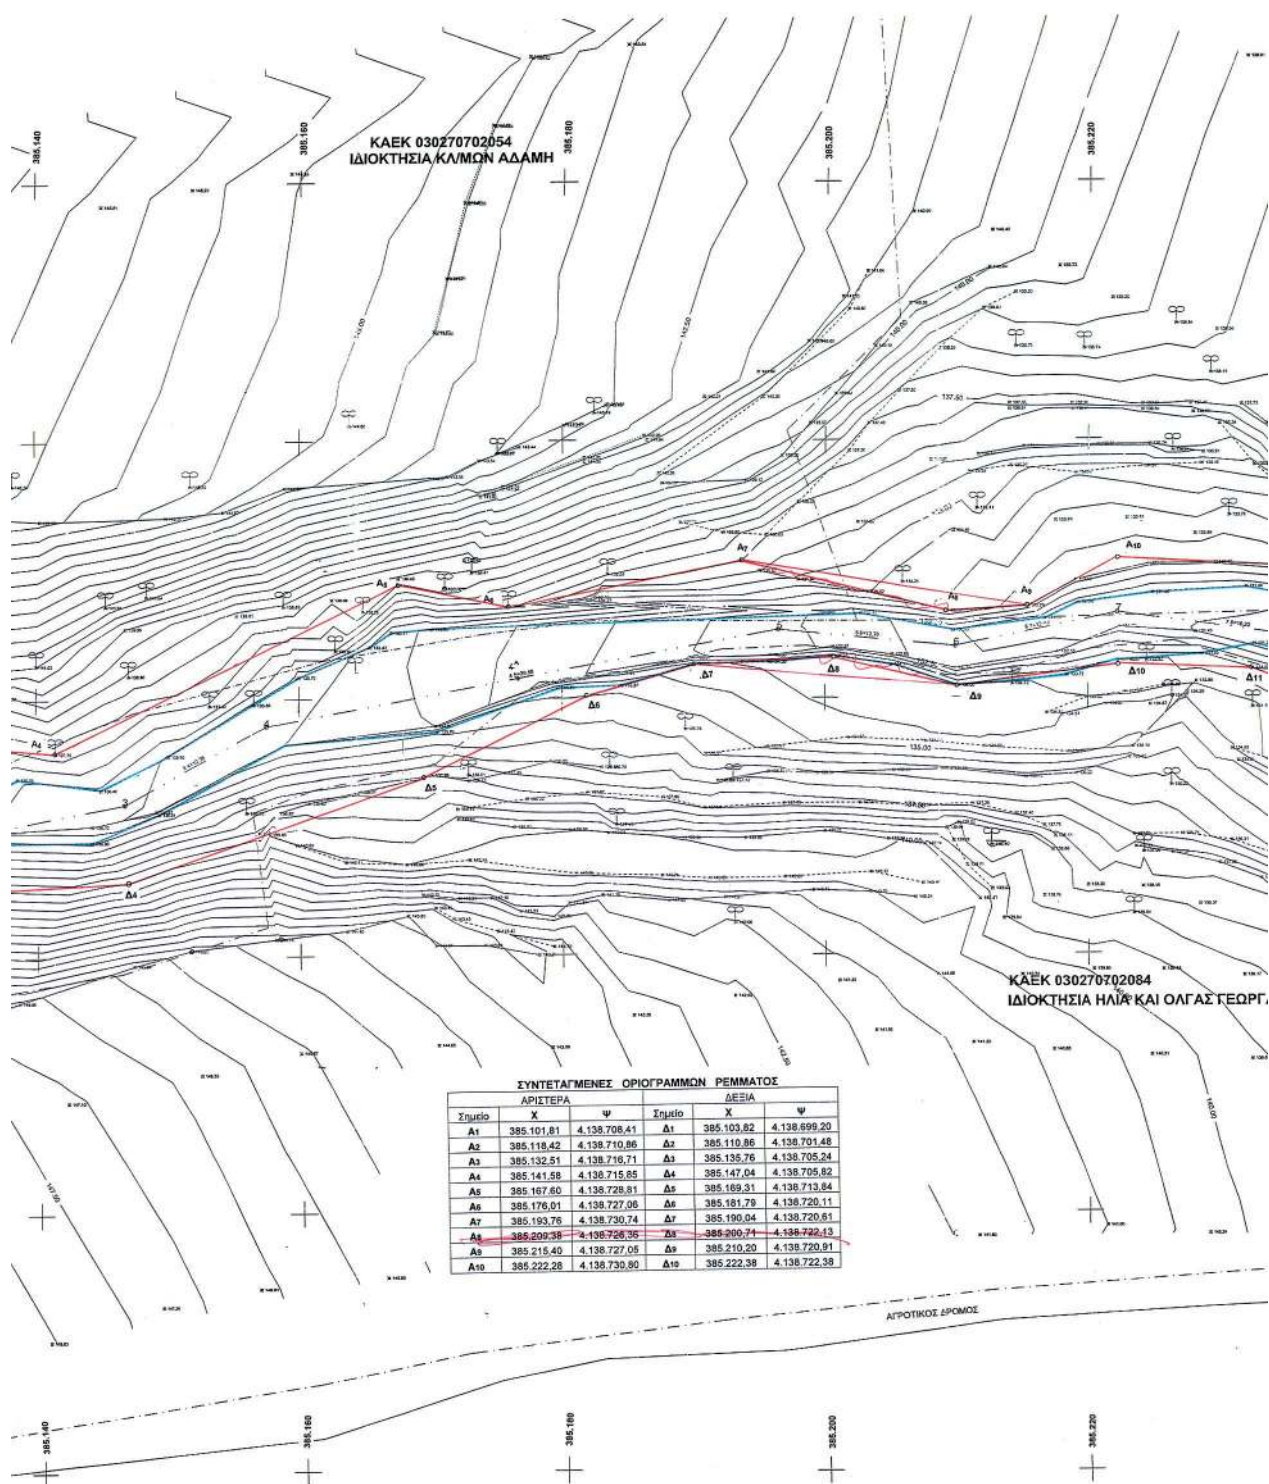

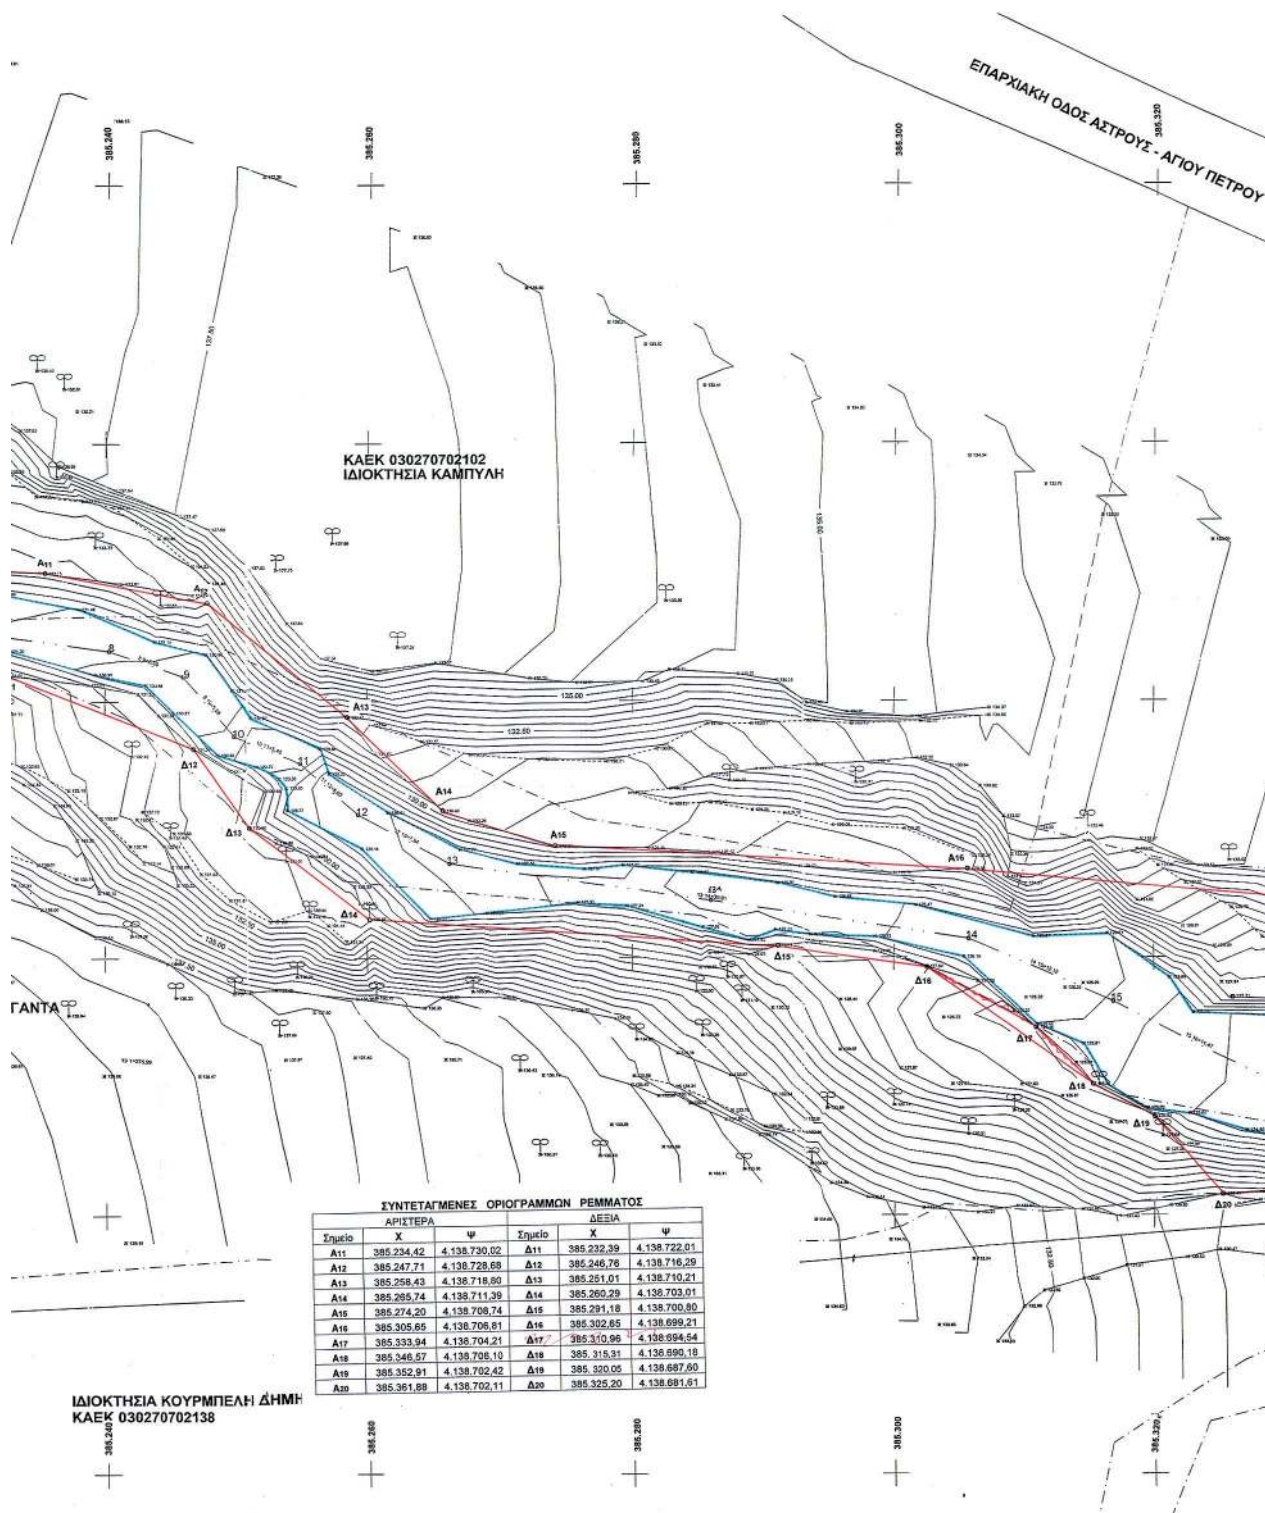

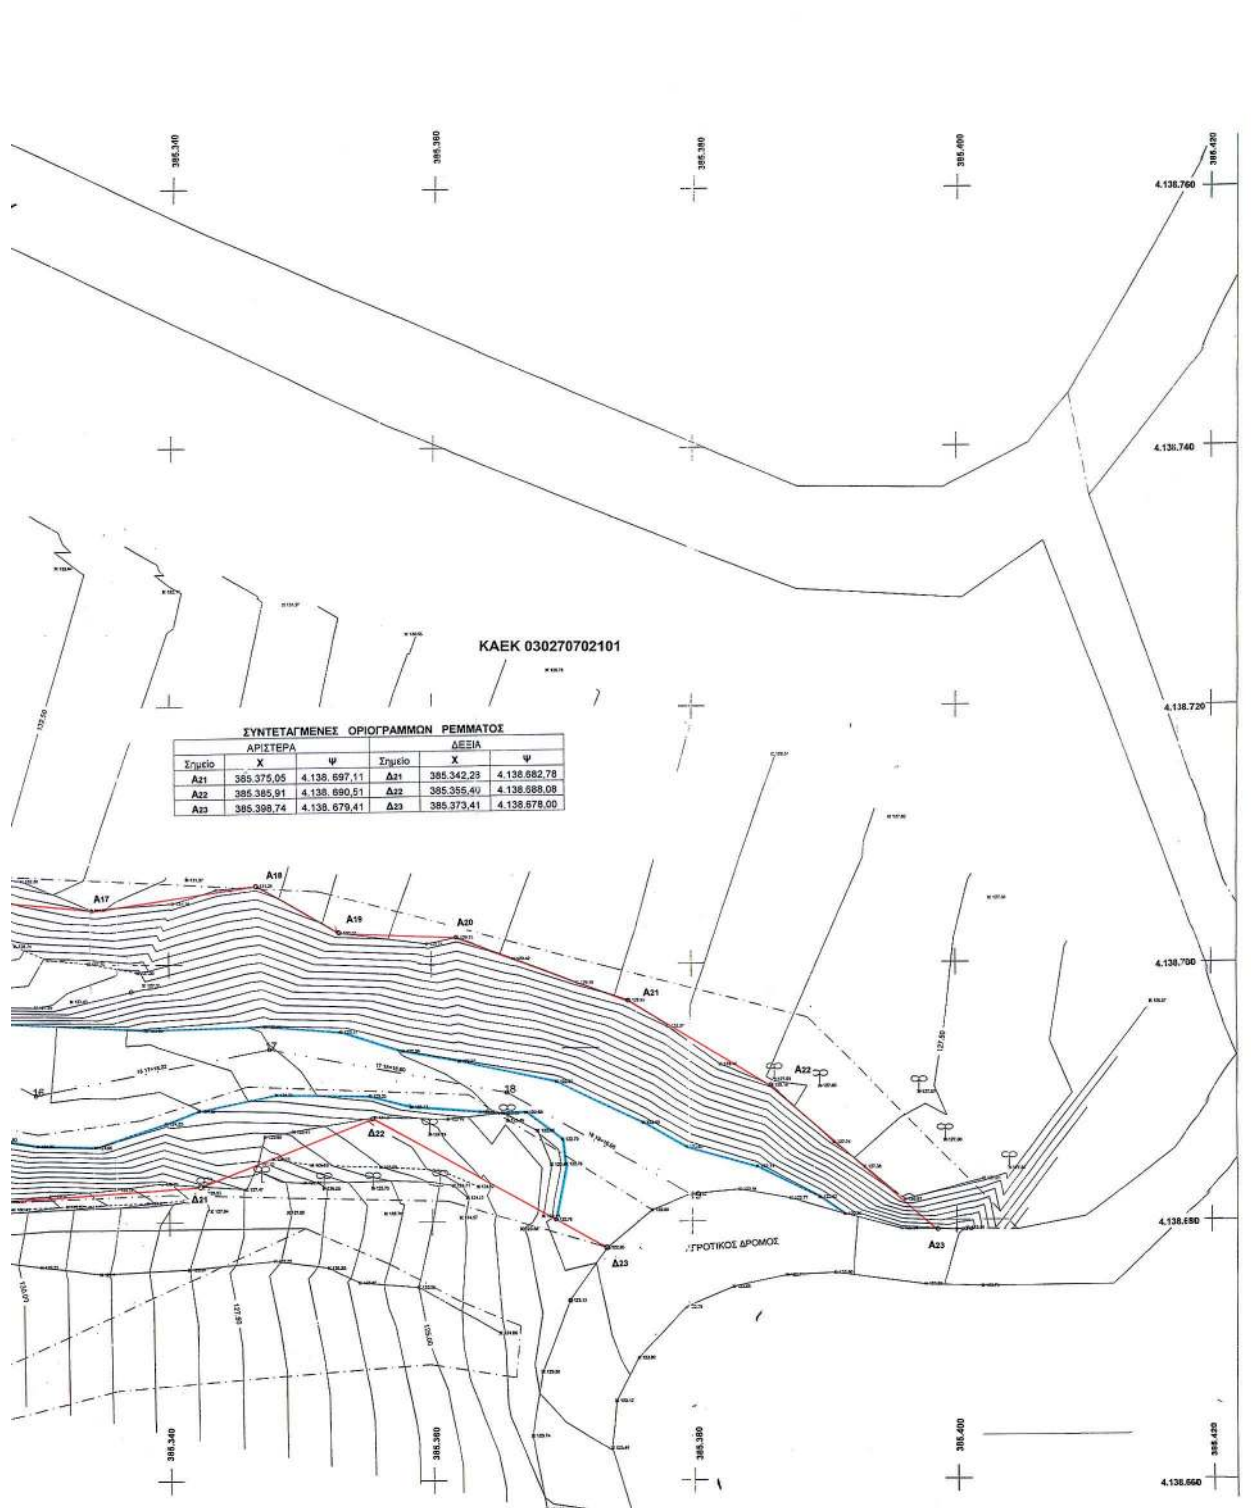

ΕΘΝΙΚΟ ΤΥΠΟΓΡΑΦΕΙΟ**ΕΦΗΜΕΡΙΣ ΤΗΣ ΚΥΒΕΡΝΗΣΕΩΣ****ΤΙΜΗ ΠΩΛΗΣΗΣ ΦΥΛΛΩΝ ΤΗΣ ΕΦΗΜΕΡΙΔΑΣ ΤΗΣ ΚΥΒΕΡΝΗΣΕΩΣ****Σε έντυπη μορφή:**

- Για τα Φ.Ε.Κ. από 1 έως 16 σελίδες σε 1 € προσαυξανόμενη κατά 0,20 € για κάθε επιπλέον οκτασέλιδο ή μέρος αυτού.
- Για τα φωτοαντίγραφα Φ.Ε.Κ. σε 0,15 € ανά σελίδα.

Σε μορφή DVD/CD:

Τεύχος	Ετήσια έκδοση	Τριμηνιαία έκδοση	Μηνιαία έκδοση	Τεύχος	Ετήσια έκδοση	Τριμηνιαία έκδοση	Μηνιαία έκδοση
Α'	150 €	40 €	15 €	Α.Α.Π.	110 €	30 €	-
Β'	300 €	80 €	30 €	Ε.Β.Ι.	100 €	-	-
Γ'	50 €	-	-	Α.Ε.Δ.	5 €	-	-
Υ.Ο.Δ.Δ.	50 €	-	-	Δ.Δ.Σ.	200 €	-	20 €
Δ'	110 €	30 €	-	Α.Ε.-Ε.Π.Ε.	-	-	100 €

- Η τιμή πώλησης μεμονωμένων Φ.Ε.Κ. σε μορφή cd-rom από εκείνα που διατίθενται σε ψηφιακή μορφή και μέχρι 100 σελίδες, σε 5 € προσαυξανόμενη κατά 1 € ανά 50 σελίδες.

ΕΤΗΣΙΕΣ ΣΥΝΔΡΟΜΕΣ Φ.Ε.Κ.

Τεύχος	Έντυπη μορφή	Τεύχος	Έντυπη μορφή	Τεύχος	Έντυπη μορφή
Α'	225 €	Δ'	160 €	Α.Ε.-Ε.Π.Ε.	2.250 €
Β'	320 €	Α.Α.Π.	160 €	Δ.Δ.Σ.	225 €
Γ'	65 €	Ε.Β.Ι.	65 €	Α.Σ.Ε.Π.	70 €
Υ.Ο.Δ.Δ.	65 €	Α.Ε.Δ.	10 €	Ο.Π.Κ.	-

- Το τεύχος Α.Σ.Ε.Π. (έντυπη μορφή) θα αποστέλλεται σε συνδρομητές ταχυδρομικά, με την επιβάρυνση των 70 €, ποσό το οποίο αφορά τα ταχυδρομικά έξοδα.

- Η καταβολή γίνεται σε όλες τις Δημόσιες Οικονομικές Υπηρεσίες (Δ.Ο.Υ.). Το πρωτότυπο διπλότυπο (έγγραφο αριθμ. πρωτ. 9067/28.2.2005 2η Υπηρεσία Επιτρόπου Ελεγκτικού Συνεδρίου) με φροντίδα των ενδιαφερομένων, πρέπει να αποστέλλεται ή να κατατίθεται στο Εθνικό Τυπογραφείο (Καποδιστρίου 34, Τ.Κ. 104 32 Αθήνα).
- Σημειώνεται ότι φωτοαντίγραφα διπλοτύπων, ταχυδρομικές Επιταγές για την εξόφληση της συνδρομής, δεν γίνονται δεκτά και θα επιστρέφονται.
- Οι οργανισμοί τοπικής αυτοδιοίκησης, τα νομικά πρόσωπα δημοσίου δικαίου, τα μέλη της Ένωσης Ιδιοκτητών Ημερησίου Τύπου Αθηνών και Επαρχίας, οι τηλεοπτικοί και ραδιοφωνικοί σταθμοί, η Ε.Σ.Η.Ε.Α, τα τριτοβάθμια συνδικαλιστικά όργανα και οι τριτοβάθμιες επαγγελματικές ενώσεις δικαιούνται έκπτωσης πενήντα τοις εκατό (50%) επί της ετήσιας συνδρομής.
- Το ποσό υπέρ Τ.Α.Π.Ε.Τ. (5% επί του ποσού συνδρομής), καταβάλλεται ολόκληρο (Κ.Α.Ε. 3512) και υπολογίζεται πριν την έκπτωση.
- Στην Ταχυδρομική συνδρομή του τεύχους Α.Σ.Ε.Π. δεν γίνεται έκπτωση.

Πληροφορίες για δημοσιεύματα που καταχωρίζονται στα Φ.Ε.Κ. στο τηλ.: 210 5279000.

Φωτοαντίγραφα παλαιών Φ.Ε.Κ.: τηλ.: 210 8220885.

Τα φύλλα όλων των τευχών της Εφημερίδας της Κυβερνήσεως διατίθενται δωρεάν σε ηλεκτρονική μορφή από την ιστοσελίδα του Εθνικού Τυπογραφείου (www.et.gr)

Ηλεκτρονική Διεύθυνση: <http://www.et.gr> - e-mail: webmaster.et@et.gr

ΟΙ ΥΠΗΡΕΣΙΕΣ ΕΞΥΠΗΡΕΤΗΣΗΣ ΠΟΛΙΤΩΝ ΛΕΙΤΟΥΡΓΟΥΝ ΚΑΘΗΜΕΡΙΝΑ ΑΠΟ 08:00 ΜΕΧΡΙ 13:30



* 0 4 0 0 0 4 7 2 0 0 2 1 4 0 0 1 2 *

ΑΠΟ ΤΟ ΕΘΝΙΚΟ ΤΥΠΟΓΡΑΦΕΙΟ

ΚΑΠΟΔΙΣΤΡΙΟΥ 34 * ΑΘΗΝΑ 104 32 * ΤΗΛ. 210 52 79 000 * FAX 210 52 21 004