



ΕΦΗΜΕΡΙΣ ΤΗΣ ΚΥΒΕΡΝΗΣΕΩΣ

ΤΗΣ ΕΛΛΗΝΙΚΗΣ ΔΗΜΟΚΡΑΤΙΑΣ

ΤΕΥΧΟΣ ΤΕΤΑΡΤΟ

Αρ. Φύλλου 48

20 Φεβρουαρίου 2014

ΠΕΡΙΕΧΟΜΕΝΑ

ΑΠΟΦΑΣΕΙΣ

- Επικύρωση οριογραμμών τμήματος του υδατορέματος Γεροποτάμου στην περιοχή Σαραντάδων του Δ. Γόρτυνας ΠΕ Ηρακλείου, Περιφέρειας Κρήτης. 1
- Κήρυξη ως αναδασωτέας έκτασης δάσους συνολικού εμβαδού τριακοσίων εξήντα εννέα κόμματα πενήντα τετραγωνικών μέτρων (369,50 τ.μ.) των τμημάτων Α&Β για παράνομη κατασκευή κτίσματος και διάνοξη δρόμου, στην θέση «Σγουδιανά» Δήμου Γαύδου Περιφερειακής Ενότητας Χανίων..... 2
- Κήρυξη ως αναδασωτέας έκτασης 23,107 στρ. στη θέση «Ξεροβούνι» Τ.Κ. Αγοράς Δήμου Δοξάτου Π.Ε. Δράμας..... 3

ΑΠΟΦΑΣΕΙΣ

- Αριθμ. οικ. 247/223 (1)
Επικύρωση οριογραμμών τμήματος του υδατορέματος Γεροποτάμου στην περιοχή Σαραντάδων του Δ. Γόρτυνας ΠΕ Ηρακλείου, Περιφέρειας Κρήτης.

Ο ΓΕΝΙΚΟΣ ΓΡΑΜΜΑΤΕΑΣ ΑΠΟΚΕΝΤΡΩΜΕΝΗΣ ΔΙΟΙΚΗΣΗΣ ΚΡΗΤΗΣ

Έχοντας υπόψη:

1. Το Ν. 2853/16.7.1922 «περί υδραυλικών εν γένει έργων και αστυνομώσεων των δημόσιων υδάτων» (ΦΕΚ 116/Α'), όπως αυτές τροποποιήθηκαν με τις αντίστοιχες του Ν.Δ. 10/29.12.1923 και κωδικοποιήθηκαν από τις διατάξεις του Π.Δ. 18/21.3.1924 (ΦΕΚ 61/Α').
2. Τις διατάξεις του άρθρου 10 του Ν. 3044/2002 για την άσκηση αρμοδιοτήτων του Πολεοδομικού Σχεδιασμού.
3. Τις διατάξεις του άρθρου 5 του Ν. 3010/2002 (ΦΕΚ 91/Α) εναρμόνιση του Ν. 1650/1986 με τις υπ' αριθμ. 97/11 ΕΕ και 96/61 ΕΕ οδηγίες «Διαδικασία οριοθέτησης και ρύθμισης θεμάτων για τα υδατορέματα και άλλες διατάξεις».
4. Τις διατάξεις του Ν. 1337/83 περί επεκτάσεως των πολεοδομικών σχεδίων κ.λπ.
5. Την υπ' αριθμ. 3046/304/3.2.1989 απόφαση του Αναπληρωτή Υπουργού Περιβάλλοντος, Χωροταξίας και Δημοσίων έργων «Κτιριοδομικός Κανονισμός και ειδικότερα τις διατάξεις του άρθρου 6 αυτού, σχετικά με τη δόμηση κοντά στα ρέματα», όπως ισχύει σήμερα.

6. Την υπ' αριθμ. 33/1998 εγκύκλιο του Υ.ΠΕ.ΧΩ.Δ.Ε. «Αστυνόμευση ρεμάτων και συντήρηση αντιπλ/κών έργων».

7. Τις διατάξεις του άρθρου 66 του Ν. 1622/1986 (περί Τοπικής Αυτοδιοίκησης, Περιφερειακής Ανάπτυξης και Δημοκρατικού Προγραμματισμού) όπως αντικαταστάθηκε με τις διατάξεις της παρ. 5 του άρθρου 33 του Ν. 1832/1989.

8. Το Ν. 3852/2010 «Νέα Αρχιτεκτονική της Διοίκησης και της Αποκεντρωμένης Διοίκησης - Πρόγραμμα Καλλικράτης» και ειδικότερα την παραγρ. 20 του άρθρου 280 του νόμου αυτού.

9. Το άρθρο 22 του Π.Δ. 136/27.12.2010 «Οργανισμός της Αποκεντρωμένης Διοίκησης Κρήτης».

10. Τη μελέτη για τον καθορισμό των προτεινόμενων οριογραμμών τμήματος του υδατορέματος Γεροποτάμου στην περιοχή Σαραντάδων του Δ. Γόρτυνας ΠΕ Ηρακλείου, Περιφέρειας Κρήτης που συντάχθηκε από τον Σχινά Ιωάννη Αγρονόμο Τοπογράφο Μηχανικό και η οποία ελέγχθηκε και θεωρήθηκε από τη Διεύθυνση Τεχνικών Έργων Περιφερειακής Ενότητας Ηρακλείου.

11. Την υπ' αριθμ. 123/2013 απόφαση του Δημοτικού Συμβουλίου του Δήμου Γόρτυνας, με την οποία το Δημοτικό Συμβούλιο γνωμοδοτεί θετικά επί της πρότασης της Δ/σης Τεχνικών Έργων ΠΕ Ηρακλείου, περί καθορισμού των οριογραμμών τμήματος του υδατορέματος Γεροποτάμου στην περιοχή Σαραντάδων του Δ. Γόρτυνας ΠΕ Ηρακλείου.

12. Το με αρ. πρωτ. 52360/19240/06-06-2013 3 έγγραφο της Δ/σης Τεχνικών Έργων ΠΕ Ηρακλείου, με το οποίο μας διαβιβάστηκε αρμοδίως η θεωρημένη μελέτη οριοθέτησης του υπόψη τμήματος του Γεροποτάμου προκειμένου να προβούμε στην επικύρωση των οριογραμμών.

13. Το με αρ. πρωτ. οικ. 118521/44488/28-11-2013 έγγραφο της Δ/σης Τεχνικών Έργων ΠΕ Ηρακλείου, με συνημμένα τα σχέδια της μελέτης οριοθέτησης του υπόψη τμήματος του Γεροποτάμου όπως διορθώθηκαν σύμφωνα με τις υποδείξεις της υπηρεσίας μας και θεωρήθηκαν αρμοδίως, αποφασίζουμε:

Την επικύρωση των οριογραμμών τμήματος του υδατορέματος Γεροποτάμου στην περιοχή Σαραντάδων του Δ. Γόρτυνας ΠΕ Ηρακλείου, Περιφέρειας Κρήτης, όπως αυτές ορίζονται στα τοπογραφικά διαγράμματα οριο-

θέτησης του Αγρονόμου Τοπογράφου Μηχανικού Σχινά Ιωάννη, που συντάχθηκαν σύμφωνα με την υδραυλική μελέτη του ιδίου, και ελέγχθησαν και θεωρήθηκαν από την Διεύθυνση Τεχνικών Έργων, Περιφερειακής Ενότητας Ηρακλείου.

Οι οριογραμμές του παραπάνω τμήματος του υδατορέματος Γεροποτάμου καθορίζονται από τις συντεταγμένες των κορυφών της πολυγωνικής γραμμής που ορίζεται από τα σημεία 1, 2, 3,.....,22, 23 των οποίων οι συντεταγμένες είναι εξαρτημένες στο γεωδαιτικό σύστημα ΕΓΣΑ 87, αναγράφονται στο υπόμνημα των διαγραμμάτων αυτών, σημειώνονται με φούξια χρώμα


και αποτυπώνονται επί του τοπογραφικού 1:500 που συνοδεύει τη μελέτη και αποτελεί αναπόσπαστο μέρος της απόφασης αυτής.


Η ισχύς της απόφασης αυτής αρχίζει από την δημοσίευσή της στην Εφημερίδα της Κυβερνήσεως.

Η απόφαση αυτή με τη συνημμένη Οριζοντιογραφία να δημοσιευθεί στην Εφημερίδα της Κυβερνήσεως.


Ηράκλειο, 31 Ιανουαρίου 2014

Ο Γενικός Γραμματέας
Αποκεντρωμένης Διοίκησης
ΓΕΩΡΓΙΟΣ ΔΕΙΚΤΑΚΗΣ

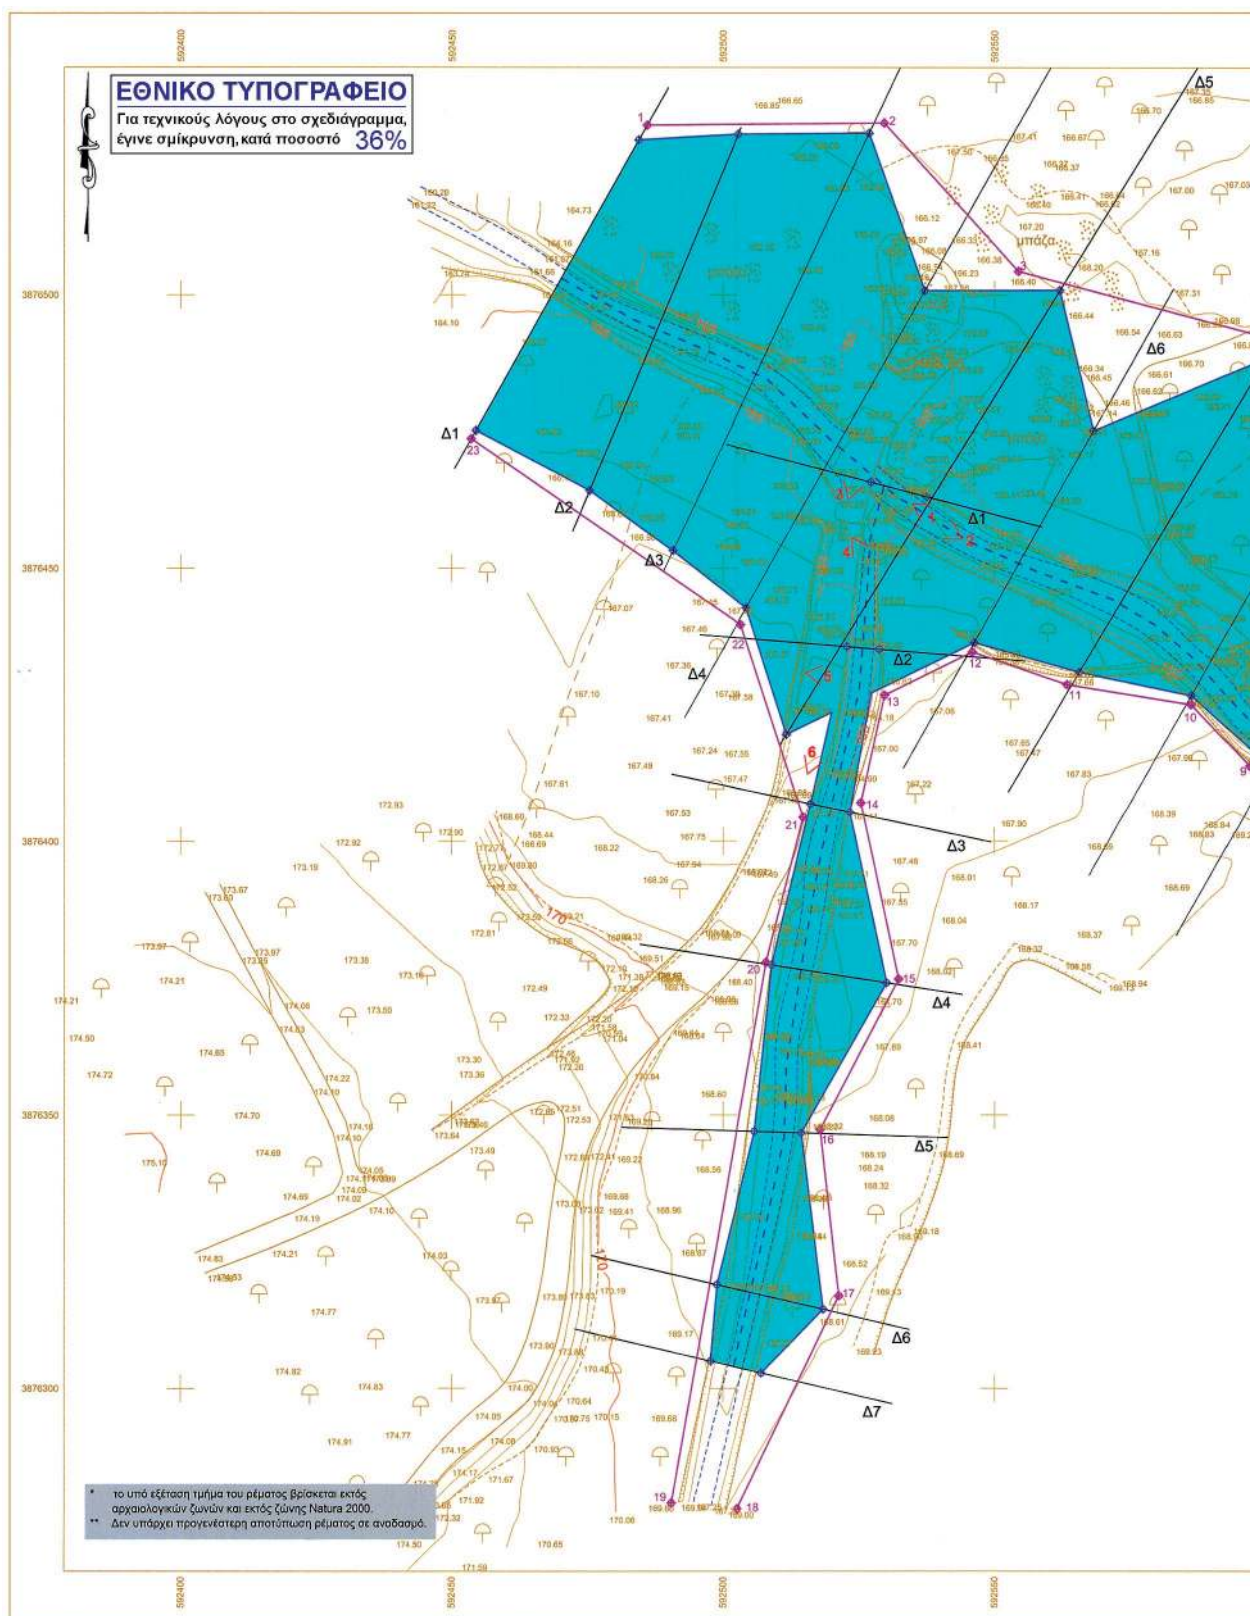

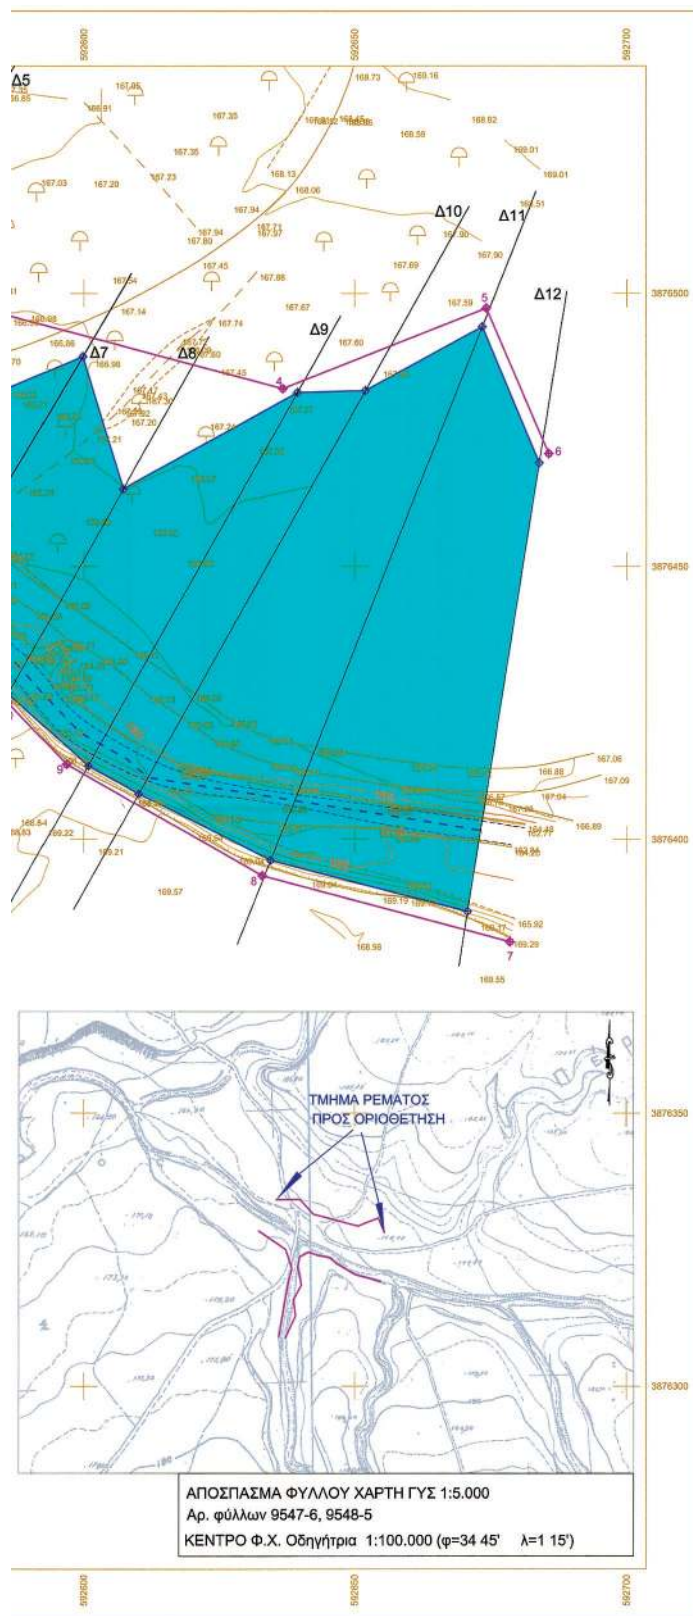

ΣΥΝΤΕΛΕΜΕΝΕΣ ΣΤΗΜΕΙΝ ΤΡΑΜΜΟΝ ΟΠΙΟΓΕΝΕΣ ΠΕΜΑΤΟΣ				
1	X =	562486,02	Y =	387533,01
2	X =	562529,72	Y =	3876531,40
3	X =	562554,39	Y =	3876594,33
4	X =	562636,70	Y =	3876482,05
5	X =	562652,22	Y =	3876497,26
6	X =	562685,71	Y =	3876470,63
7	X =	562678,59	Y =	3876381,22
8	X =	562632,92	Y =	3876393,27
9	X =	562596,60	Y =	3876413,63
10	X =	562596,05	Y =	3876425,08
11	X =	562563,36	Y =	3876438,72
12	X =	562545,69	Y =	3876434,71
13	X =	562529,76	Y =	3876426,81
14	X =	562525,43	Y =	3876407,11
15	X =	562532,37	Y =	3876374,49
16	X =	562517,91	Y =	3876374,33
17	X =	562521,37	Y =	3876316,87
18	X =	562502,61	Y =	3876227,97
19	X =	562540,48	Y =	3876278,99
20	X =	562507,95	Y =	3876377,91
21	X =	562521,79	Y =	3876404,39
22	X =	562503,27	Y =	387636,67
23	X =	562543,53	Y =	3876473,56

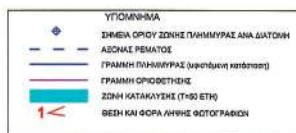

ΕΛΛΗΝΙΚΗ ΔΗΜΟΚΡΑΤΙΑ ΠΕΡΙΦΕΡΕΙΑ ΚΡΗΤΗΣ ΠΕΡΙΦΕΡΕΙΑΚΗ ΕΝΟΤΗΤΑ ΗΡΑΚΛΕΙΟΥ ΔΗΜ. ΤΕΧΝΙΚΟΝ ΕΡΓΩΝ			
ΕΡΓΟ: ΜΕΛΕΤΗ ΓΕΩΦΥΡΩΝ Α) ΑΓ. ΔΕΚΑ Β) ΣΑΡΑΝΤΑΔΩΝ - ΣΤΑΔΙΟ ΙΙ: ΓΕΩΜΕΤΡΙΚΟΣ - ΚΑΤΑΣΧΕΔΙΑΣΤΙΚΟΣ ΣΧΕΔΙΑΣΜΟΣ ΤΟΥ ΕΡΓΟΥ			
ΑΡ. ΜΕΛΕΤΗΣ:		ΧΡΗΜΑΤ.	
ΘΑΝΗ: ΜΕΛΕΤΗ ΟΡΙΟΘΕΤΗΣΗΣ ΡΕΜΑΤΟΣ ΓΕΡΟΠΟΤΑΜΟΥ ΣΤΗΝ ΠΕΡΙΟΧΗ ΣΑΡΑΝΤΑΔΩΝ Δ. ΓΟΥΡΤΥΝΑΣ			
ΑΡΙΘΜΟΣ ΣΧΕΔΙΟΥ:		ΣΕΚΣΑ:	
ΥΔΡ.1		ΤΟΠΟΓΡΑΦΙΚΟ ΔΙΑΓΡΑΜΜΑ ΟΡΙΟΘΕΤΗΣΗΣ ΡΕΜΑΤΟΣ ΖΩΝΗ ΚΑΤΑΚΛΥΣΗΣ ΠΛΗΜΜΥΡΑΣ	
ΕΠΙΣΚΑΛΑ:			
1:500			
B			
ΠΕΡΙΟΧΗ/ΝΑ:		ΕΛΛΗΝΙΚΗ ΔΗΜΟΚΡΑΤΙΑ ΔΙΟΙΚΗΤΙΚΗ ΠΕΡΙΦΕΡΕΙΑ ΚΡΗΤΗΣ Επαρχιακή του η.μ. π.π.μ. α.α.ε. 351-44 Τοπικός συμβούλιος της ε.μ. ΕΚΠΡΟΣΩΠΕΙ ΤΗ ΣΥΜΜΕΤΕΧΝΗΤΗ Δ. ΗΡΑΚΛΕΙΟΥ Τ.Ε.Ε. ΟΡΓΑΝΙΣΜΟΣ ΔΕΛΤΑ ΚΑΡΔ. ΓΕΩΡΓΙΟΣ ΠΑΥΛΟΣ ΧΑΡΑΛΑΜΠΟΣ ΚΟΥΚΛΑΣ Γεωμέτρος	
ΝΟΕΜΒΡΙΟΣ 2013			
ΑΝΑΔΟΧΟΣ:			
- ΤΡΙΑΝΤΑΦΥΛΛΟΣ ΜΑΞΟΥΡΟΣ - ΠΑΝΑΓΙΩΤΗΣ ΚΩΝΣΤΑΝΤΙΝΟΠΟΥΛΟΣ - ΙΩΑΝΝΗΣ ΣΧΙΝΑΣ - ΒΕΝΙΣΣΕΝΤΑΣ ΜΠΑΦΙΤΗΣ - ΓΕΩ.ΠΕΡ. ΣΥΜΒΟΥΛΟΙ ΜΗΧΑΝΙΚΟΙ Ε.Ε. - ΜΙΧΑΗΛ ΚΟΥΜΑΝΤΑΚΗΣ			
ΜΕΤΕΠΙΘΗΤΗ:		ΟΝΟΜΑΤΕΠΩΝΥΜΟ	
ΙΩΑΝΝΗΣ ΣΧΙΝΑΣ		ΗΜΕΡΟΜΗΝΙΑ	
Αρ. Τοπογραφός Μηχανικός		10-11-2013	
Συμμετέχοντες 1155_13_03		ΥΠΟΓΡΑΦΗ	
ΓΙΑ ΤΗΝ ΥΠΗΡΕΣΙΑ:		ΟΝΟΜΑΤΕΠΩΝΥΜΟ	
ΕΛΛΗΝΙΚΗ ΔΗΜΟΚΡΑΤΙΑ ΠΕΡΙΦΕΡΕΙΑ ΚΡΗΤΗΣ ΠΕΡΙΦΕΡΕΙΑΚΗ ΕΝΟΤΗΤΑ ΗΡΑΚΛΕΙΟΥ ΔΗΜ. ΤΕΧΝ. ΕΡΓΩΝ		Ο ΕΠΙΒΛΕΠΩΝ	
		ΙΩΑΝΝΗΣ ΝΙΚΟΛΑΪΔΗΣ Γεωτικός Μηχανικός	
		Ο ΠΡΟΣΤΑΞΩΝ	
		ΤΡΙΑΝΤΑΦΥΛΛΟΣ ΜΑΞΟΥΡΟΣ Γεωτικός Μηχανικός	
Ο ΔΕΥΤΕΡΩΝ Δ.Τ.Ε.Π.Ε.Κ.		ΧΑΡΑ ΤΡΙΑΜΠΑΚΗ ΔΙΔ. ΠΟΛ. ΜΗΧ. Ε.Μ.Π. & Ε.	
ΑΠΟΔΕΙΞΗ ΕΠΙΣΤΕΥΣΗΣ			

Αριθμ. 13389/27.12.2013

(2)

Κήρυξη ως αναδασωτέας έκτασης δάσους συνολικού εμβαδού τριακοσίων εξήντα εννέα κόμμα πενήντα τετραγωνικών μέτρων (369,50 τ.μ.) των τμημάτων Α&Β για παράνομη κατασκευή κτίσματος και διάνοια δρόμου, στην θέση «Σγουδιανά» Δήμου Γαύδου Περιφερειακής Ενότητας Χανίων.

Ο ΓΕΝΙΚΟΣ ΓΡΑΜΜΑΤΕΑΣ
ΑΠΟΚΕΝΤΡΩΜΕΝΗΣ ΔΙΟΙΚΗΣΗΣ ΚΡΗΤΗΣ

Έχοντας υπόψη:

Α) Τις διατάξεις:

1. Των άρθρων 6 και 280 Ν.3852/2010 «Νέα Αρχιτεκτονική της Αυτοδιοίκησης και της Αποκεντρωμένης Διοίκησης - Πρόγραμμα Καλλικράτης».

2. Τις διατάξεις του άρθρου 117 παραγρ. 3 του Συντάγματος των Ελλήνων.

3. Το Π.Δ. 136/2010 (ΦΕΚ Α'229) «Οργανισμός Αποκεντρωμένης Διοίκησης Κρήτης».

4. Τις διατάξεις του Ν. 998/1979 «περί προστασίας των δασών και δασικών εν γένει εκτάσεων της χώρας» και συγκεκριμένα των άρθρων 38 και 41 σε συνδυασμό με την παραγρ. 2 άρθρου 3 και των παραγρ. 1ε άρθρου 4 του ίδιου νόμου, όπως έχει τροποποιηθεί και ισχύει σήμερα.

5. Τις διαταγές του Υπουργείου Γεωργίας:

α) 160417/Π80/8-7-1980 και

β) 182447/3049/24-9-1980.

6. Ορισμός Αναπληρωτή Προϊσταμένου στη Γενική Διεύθυνση Δασών και Αγροτικών Υποθέσεων, με το υπ' αριθμ. 263/12.9.2013, ΑΔΑ: ΒΛ 90ΟΡΙΘ-9Υ0.

7. Με το υπ' αριθμ. 373/27.12.2011 (459Β'/23.3.2011), παροχή εξουσιοδότησης υπογραφής με εντολή Γ.Γ.Α.Δ.Κ. για κήρυξη και η άρση εκτάσεων ως αναδασωτέων.

8. Την υπ' αριθμ. 13105/16.12.2013 εισηγητική έκθεση της Διεύθυνσης Δασών Χανίων με την οποία προτείνεται να κηρυχθεί αναδασωτέα, η έκταση των 369,50 τετραγωνικών μέτρων, η οποία εκχερσώθηκε από τον Μπικογιαννάκη Στέφανο του Εμμανουήλ κάτοικο Γαύδου, παρανόμως και άνευ αδείας της αρμοδίας Δασικής Αρχής, ανέγερση κτίσματος εντός αυτής (223,50 τ.μ.), και διάνοια δρόμου (146,00 τ.μ.), χωρίς άδεια και αλλαγή χρήσης γης από δάσος σε οικιστική, και η οποία κείται στην θέση «Σγουδιανά» Δήμου Γαύδου, ενεργώντας πάνω στην έκταση αυτή πράξεις πλήρους αποψίλωσης και απομάκρυνσης με μηχανικά μέσα, της αυτοφυούς δασικής βλάστησης, η οποία πριν την εκχέρωση η εν λόγω έκταση καλυπτόταν από θαμνώδη ξυλώδη βλάστηση των ειδών αβόρατο και σχοίνο σε ποσοστό πάνω από 70% καθώς και φρυγανώδη βλάστηση των ειδών θρύμπα, αστοιβίδα και θυμάρι σε ποσοστό 20%, αποφασίζουμε:

Κηρύσσουμε ως αναδασωτέα την παρανόμως και άνευ αδείας της αρμοδίας Δασικής Αρχής κατελημμένη δημόσια έκταση δάσους, των τμημάτων Α&Β συνολικού

εμβαδού τριακοσίων εξήντα εννέα κόμμα πενήντα τετραγωνικών μέτρων (369,50 τ.μ.), στην θέση «Σγουδιανά» Δήμου Γαύδου, Π.Ε Χανίων.

Η αναδασωτέα έκταση απεικονίζεται κατά θέση, σχήμα και μέγεθος σε απόσπασμα χάρτου Γ.Υ.Σ υπ' αριθμ. 508-3852 κλίμακας 1:5.000 το οποίο είναι θεωρημένο από την Δ/ντρια Δασών Χανίων και προσαρτημένο στην παρούσα απόφασή μας.

ΤΜΗΜΑ Α, (ανέγερση κτίσματος εμβαδού 223,50 τ.μ.), με στοιχεία Α,Β,Γ,Δ,Ε,Ζ,Α οι συντεταγμένες στο σύστημα Ε.Γ.Σ.Α.είναι:

X=509100.5304	Y=3854068.3934,
X=509103.6952	Y=3854070.8621,
X=509109.0000	Y=3854075.0000,
X=509118.0000	Y=3854072.0000,
X=509110.0000	Y=3854054.0000,
X=509106.0000	Y=3854052.0000.

Τα μήκη των πλευρών της εκχερσωμένης έκτασης είναι: ΑΒ=4m, ΒΓ=7m, ΓΔ=9m, ΔΕ=20m, ΕΖ=4,5m, ΖΑ=17m.

ΤΜΗΜΑ Β, (διάνοια δρόμου εμβαδού 146,00 τ.μ.), με στοιχεία Α,Β,Γ,Δ,Ε,Ζ,Α οι συντεταγμένες στο Ε.Γ.Σ. Α είναι:

X=509077.2665	Y=3854096.5479,
X=509088.3747	Y=3854087.4593,
X=509103.6952	Y=3854070.8621,
X=509100.5304	Y=3854068.3934,
X=509085.6253	Y=3854084.5407,
X=509074.7335	Y=3854093.4521,
X=509077.2665	Y=3854096.5479.

Τα μήκη των πλευρών της εκχερσωμένης έκτασης είναι: ΑΒ=14m, ΒΓ=23m, ΓΔ=4m, ΔΕ=22m, ΕΖ=14m, ΖΑ=4m.

Από τις Α/Φ λήψεως 1945, προκύπτει ότι τα συγκεκριμένα τμήματα, ήταν έκταση δάσους, η κλίση του εδάφους είναι 15% και έχει έκθεση ως προς τον ορίζοντα Βορειοανατολική.

Να σημειωθεί ότι όλη η Νήσος της Γαύδου, είναι ενταγμένη στο δίκτυο NATURA 2000.


Ο σκοπός για τον οποίο κηρύσσεται αναδασωτέα η έκταση αυτή είναι η διατήρηση του δασικού χαρακτήρα αυτής, η αποκατάσταση με φυσική αναγέννηση της αλλοιωθείσας αυτοφυούς θαμνώδους δασικής βλάστησης και ο αποκλεισμός της αυθαιρέτου και παρανόμου αλλαγής χρήσεως της εκτάσεως.

Η απόφαση αυτή να δημοσιευθεί στην Εφημερίδα της Κυβερνήσεως.

Ηράκλειο, 2 Ιανουαρίου 2014

Με εντολή Γενικού Γραμματέα
Αποκεντρωμένης Διοίκησης
Ο Αν. Γενικός Διευθυντής Δασών
και Αγροτικών Υποθέσεων
ΑΝΑΣΤΑΣΙΟΣ ΙΩΑΝΝΟΥ

ΕΘΝΙΚΟ ΤΥΠΟΓΡΑΦΕΙΟ
Για τεχνικούς λόγους στο σχεδιάγραμμα,
έγινε σμίκρυνση, κατά ποσοστό 79%

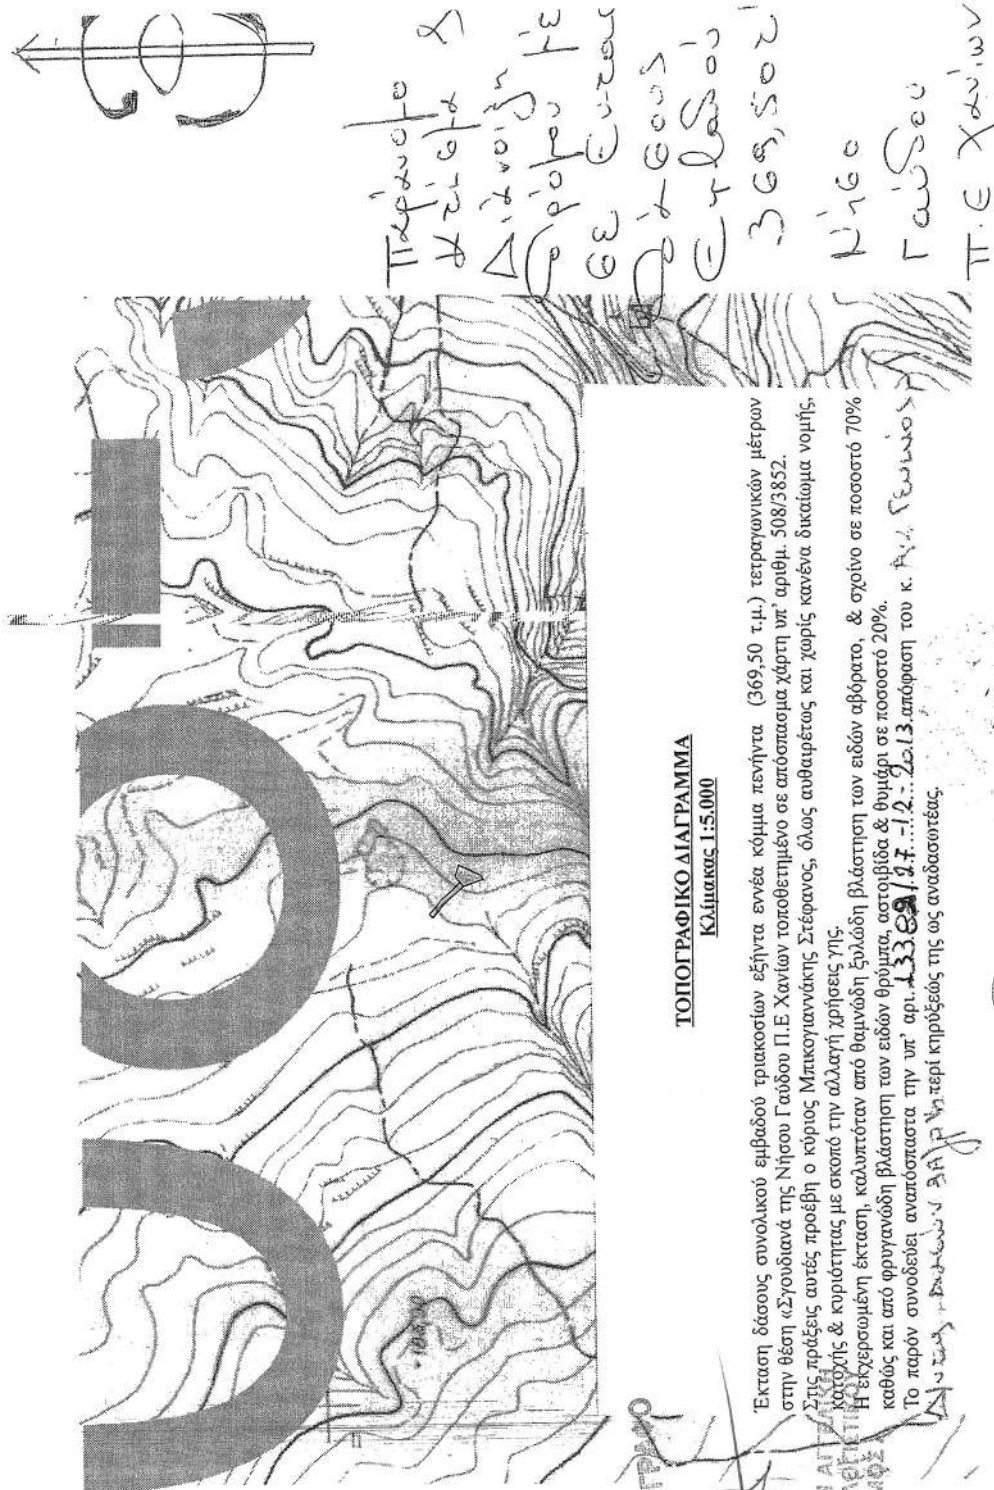

ΘΕΩΡΗΘΗΚΕ
Χανιά 9-12-2013
Η Δντρια-Δασών Χανίων
Πολύμνια Σκαδάκη

Χανιά 9-12-2013
Η Συντάκτης
Ολγα Κουλιζάκη

ΑΚΡΙΒΕΣ ΦΩΤΟΑΝΤΙΓΡΑΦΟ



Αριθμ. 18201

(3)

Κήρυξη ως αναδασωτέας έκτασης 23,107 στρ. στη θέση
"Ξεροβούνι" Τ.Κ. Αγοράς Δήμου Δοξάτου Π.Ε. Δράμας.

Ο ΓΕΝΙΚΟΣ ΓΡΑΜΜΑΤΕΑΣ
ΑΠΟΚΕΝΤΡΩΜΕΝΗΣ ΔΙΟΙΚΗΣΗΣ
ΜΑΚΕΔΟΝΙΑΣ - ΘΡΑΚΗΣ

Έχοντας υπόψη:

1. Τις διατάξεις
 - α) Του άρθρου 117 παρ. 3 του Συντάγματος της Χώρας.
 - β) Του Ν. 998/79 "περί προστασίας Δασών και των Δασικών εν γένει εκτάσεων της χώρας" και ειδικότερα:
 - α) του άρθρου 41 παρ. 1 και
 - β) του άρθρου 38 παρ. 1 σε συνδυασμό με του άρθρου 1 παρ. 15 του Ν.3208/03.
 - γ) Του Ν. 3200/1955 περί διοικητικής αποκέντρωσης όπως αυτές τροποποιήθηκαν μεταγενέστερα.
 - δ) Του Ν. 2503/1997 Διοίκηση, οργάνωση, στελέχωση της Περιφέρειας κ.λπ.
 - ε) Του Ν. 3852/10 (ΦΕΚ 87Α/7-6-10) "Περί Νέας Αρχιτεκτονικής της Αυτοδιοίκησης και της Αποκεντρωμένης Διοίκησης - Πρόγραμμα Καλλικράτης".
 - στ) Του Π.Δ. 142/10 (ΦΕΚ 235/27-12-2010) "Οργανισμός της Αποκεντρωμένης Διοίκησης Μακεδονίας-Θράκης".
2. Την αριθμ. 53844/10-7-2013 (ΦΕΚ 2017/Β716-8-2013) απόφ. Γεν. Γραμματέα Αποκεντρωμένης Διοίκησης Μακεδονίας-Θράκης "περί εξουσιοδότησης υπογραφής στους προϊσταμένους".
3. Τις διαταγές του Υπουργείου Γεωργίας:
 - α) 160417/1180/9-7-80 και
 - β) 182447/3049/24-9-80.
4. Την αριθμ. 18101/13-11-2013 εισήγηση του Δασαρχείου Δράμας με την οποία προτείνεται η κήρυξη της έκτασης που αναφέρεται στο θέμα ως αναδασωτέας, την Δ.Υ./17.4.2013 έκθεση αυτοψίας και την Δ.Υ./13.11.2013 έκθεση φωτοερμηνείας του δασολόγου Τσαούση Αλέξανδρου, αποφασίζουμε:

Κηρύσσουμε ως αναδασωτέα λόγω καταστροφής από εκχέρσωση έκταση 23,107 στρ., που αποτελείται από δύο (2) εκτάσεις, η πρώτη εμβαδού 4,423 στρ. και η δεύτερη εμβαδού 18,684 στρ., με τη μορφή δάσους στη θέση «Ξεροβούνι» Τ.Κ. Αγοράς Δήμου Δοξάτου.

Η έκταση στο σύνολό της είναι εποικιστική-ακίνητο του Υπουργείου Αγροτικής Ανάπτυξης και Τροφίμων πλην τμήματος της πρώτης που εμπίπτει σε κληροτεμάχιο.

Η παραπάνω έκταση απεικονίζεται στο συνημμένο τοπογραφικό διάγραμμα κλίμακας 1:1000 αποτελεί αναπόσπαστο μέρος της παρούσας και συνορεύει:

	Έκταση εμβαδού 4,423 στρ.	Έκταση εμβαδού 18,684 στρ.
Βόρεια	Δάσος	Εγκαταστάσεις λατομείου
Νότια	Δάσος	Δάσος
Ανατολικά	Υφιστάμενη οδό	Εγκαταστάσεις λατομείου
Δυτικά	Γεωργική έκταση	Υφιστάμενη οδό

Σκοποί της κήρυξης της ανωτέρω έκτασης ως αναδασωτέας, είναι η διατήρηση του δασικού χαρακτήρα αυτής, ο αποκλεισμός της διάθεσής της για άλλη χρήση και η αποκατάσταση της καταστραφείσης από παράνομη απόθεση αδρανών υλικών και εκχέρσωση της δασικής βλάστησης που αποτελούνταν από πουρνάρι, τραχεία πεύκη και η οποία θα πραγματοποιηθεί με φυσικό τρόπο.

Η απόφαση αυτή να δημοσιευθεί στην Εφημερίδα της Κυβερνήσης.

Θεσσαλονίκη, 29 Νοεμβρίου 2013

Ο Γενικός Γραμματέας
Αποκεντρωμένης Διοίκησης
ΑΘΑΝΑΣΙΟΣ ΚΑΡΟΥΝΤΖΟΣ

ΤΟΠΟΓΡΑΦΙΚΟ ΔΙΑΓΡΑΜΜΑ

Δάσους, εμβαδού 23,107στρ. στην περιοχή "Ξεροβούνι", Τ.Κ Αγοράς, Δήμου Δοξάτου, που καταστράφηκε λόγω εκχέρσωσης

Ανήκει στην αριθμ. πρωτ. 18801/11-9-2013 Απόφαση της Δ/σης Δασών Δράμας περί κήρυξης έκτασης ως αναδασωτέας.

ΕΘΝΙΚΟ ΤΥΠΟΓΡΑΦΕΙΟ
Για τεχνικούς λόγους στο σχεδιάγραμμα, έγινε σμίκρυνση, κατά ποσοστό **81%**

ΤΟΠΟΓΡΑΦΙΚΟ ΔΙΑΓΡΑΜΜΑ

ΚΑΙΜΑΚΑ 1:1000

Πίνακας συντεταγμένων ΕΓΣΑ '87

A:X=526012.4636	Y=4554739.3010
B:X=526023.0000	Y=4554731.0000
Γ:X=526041.0000	Y=4554746.0000
Δ:X=526098.0000	Y=4554742.0000
Ε:X=526131.2697	Y=4554771.8184
Ζ:X=526137.1644	Y=4554791.2055
Η:X=526122.7773	Y=4554791.2055
Θ:X=526144.2801	Y=4554822.7157
Ι:X=526115.6534	Y=4554824.6607
Κ:X=526109.3627	Y=4554834.3542
Λ:X=526095.3056	Y=4554814.6405
Μ:X=526090.3940	Y=4554798.8184
Ν:X=526081.8773	Y=4554778.3416
Ξ:X=526073.4757	Y=4554775.5806
Ο:X=526065.4979	Y=4554763.2262
Π:X=526064.3283	Y=4554754.7446
Ρ:X=526033.7702	Y=4554752.6751
Σ:X=526021.9740	Y=4554752.9606

ΠΡΟΣΑΝΑΤΟΛΙΣΤΙΚΟ ΑΠΟΣΠΑΣΜΑ ΧΑΡΤΗ
Γ.Υ.Σ. Φ.Χ. 1:50000 ΚΡΗΝΙΔΕΣ
ΚΑΙΜΑΚΑ 1:20000

ΕΛΕΧΘΗΚΕ
Δράμα - 11 - 2013
Η αναπληρώτρια
Δ/ντρια Δασών Δράμας

ΕΓΚΡΙΝΕΤΑΙ
Θεσ/νική 29 - 11 - 2013
Ο Γενικός Γραμματέας
Αποκεντρωμένης Διοίκησης
Μακεδονίας - Θράκης

Βαξεβάνη Μαρία
Δασολόγος με Β' βαθμό

Καρούντζος Αθανάσιος

ΘΕΩΡΗΘΗΚΕ
Δράμα 13-11-2013
Η Διευρύντρια Δράμας

Κωνσταντίνου Ελισάβετ
Δασολόγος με Γ' βαθμό

Δράμα 13-11-2013
Ο Συντάκτης

Τσαρούσης Αλέξανδρος
Δασολόγος



ΑΠΟ ΤΟ ΕΘΝΙΚΟ ΤΥΠΟΓΡΑΦΕΙΟ

ΚΑΠΟΔΙΣΤΡΙΟΥ 34 * ΑΘΗΝΑ 104 32 * ΤΗΛ. 210 52 79 000 * FAX 210 52 21 004