



ΕΦΗΜΕΡΙΣ ΤΗΣ ΚΥΒΕΡΝΗΣΕΩΣ

ΤΗΣ ΕΛΛΗΝΙΚΗΣ ΔΗΜΟΚΡΑΤΙΑΣ

ΤΕΥΧΟΣ ΤΕΤΑΡΤΟ

Αρ. Φύλλου 53

28 Φεβρουαρίου 2014

ΠΕΡΙΕΧΟΜΕΝΑ

ΑΠΟΦΑΣΕΙΣ

- Κήρυξη ως αναδασωτέας δασικής έκτασης, εμβαδού πεντακοσίων πενήντα τριών τετραγωνικών μέτρων και ογδόντα έξι τετραγωνικών εκατοστών (553,86 τ.μ.), στην θέση «Τρούλος», της τοπικής κοινότητας Μεστών του Δήμου Χίου, λόγω καταστροφής της δασικής βλάστησης..... 1
- Καθορισμός ορίων Αιγιαλού - Παραλίας και παλαιού αιγιαλού στη θέση «Αγκινάρα» Δ.Κ. ΠΛΑΓΙΑΣ του Δήμου Ακτίου - Βόνιτσας Π.Ε. Αιτωλ/νίας..... 2

ΑΠΟΦΑΣΕΙΣ

- Αριθμ. 5012/248 (1)
Κήρυξη ως αναδασωτέας δασικής έκτασης, εμβαδού πεντακοσίων πενήντα τριών τετραγωνικών μέτρων και ογδόντα έξι τετραγωνικών εκατοστών (553,86 τ.μ.), στην θέση «Τρούλος», της τοπικής κοινότητας Μεστών του Δήμου Χίου, λόγω καταστροφής της δασικής βλάστησης.

Η ΓΕΝΙΚΗ ΓΡΑΜΜΑΤΕΑΣ
ΑΠΟΚΕΝΤΡΩΜΕΝΗΣ ΔΙΟΙΚΗΣΗΣ ΑΙΓΑΙΟΥ

Έχοντας υπόψη:

1. Τις διατάξεις της παρ. 3 του άρθρου 117 του Συντάγματος της Χώρας.
2. Τις διατάξεις του Ν. 998/1979, «περί προστασίας των δασών και των δασικών εν γένει εκτάσεων της Χώρας», σύμφωνα με το άρθρο 41, παρ. 1 και 3 και το άρθρο 38, παρ. 1, όπως τροποποιήθηκε και ισχύει.
3. Τις υπ' αριθμ. 160417/08.07.1980 και 182447/3049/24.09.1980 διαταγές του Υπ. Γεωργίας.
4. Τις διατάξεις των Ν. 2218/1994 και Ν. 2240/1994.
5. Τις διατάξεις του Ν. 3208/2003, «Προστασία δασικών οικοσυστημάτων, κατάρτιση δασολογίου, ρυαμισή εμπράγματων δικαιωμάτων επί δασών και δασικών εν γένει εκτάσεων και άλλες διατάξεις», όπως τροποποιήθηκαν και ισχύουν σήμερα.

6. Το Π.Δ. 143/2010, «Οργανισμός Αποκεντρωμένης Διοίκησης Αιγαίου» (ΦΕΚ 236/Α/27.12.2010).

7. Τις διατάξεις του Ν. 3852/2010, «Νέα Αρχιτεκτονική της Αυτοδιοίκησης και της Αποκεντρωμένης Διοίκησης - Πρόγραμμα Καλλικράτης».

8. Την υπ' αριθμ. 50524/5097/30-10-2012 απόφαση της Γεν. Γραμμ. της Αποκεντρωμένης Διεύθυνσης Αιγαίου, «Παροχή εξουσιοδότησης υπογραφής διοικητικών πράξεων και εγγράφων Μ. Ε. Γ. Γ. στον προϊστάμενο της Γεν. Διεύθυνσης Δασών και Αγροτ. Υποθέσεων και στους προϊστάμενους των οργανικών μονάδων αυτής» (ΦΕΚ. 3243 Β/5.12.2012).

9. Την υπ' αριθμ. 4291/200/22.01.2014 εισήγηση της Διεύθυνσης Δασών Χίου, σχετικά με την κήρυξη ως αναδασωτέας δασικής έκτασης, εμβαδού πεντακοσίων πενήντα τριών τετραγωνικών μέτρων και ογδόντα έξι τετραγωνικών εκατοστών (553,86 τ.μ.), στην θέση «Τρούλος» της τοπικής κοινότητας Μεστών του Δήμου Χίου, λόγω παράνομων επεμβάσεων, αποφασίζουμε:

Κηρύσσουμε ως αναδασωτέα την δασική έκταση που καλύπτονταν με δασική βλάστηση, η οποία καταστράφηκε λόγω παράνομων επεμβάσεων για την διάνοιξη χωματόδρομου, εμβαδού πεντακοσίων πενήντα τριών τετραγωνικών μέτρων και ογδόντα έξι τετραγωνικών εκατοστών (553,86 τ.μ.), όπως αποτυπώνεται με στοιχεία κορυφών 1-2-3-...-13-14-1 στο συνημμένο τοπογραφικό διάγραμμα του δασολόγου της υπηρεσίας μας, Φραγκάκη Εμμανουήλ, κλίμακας 1:500 σε συντεταγμένες ΕΓΣΑ '87 και στο υπ' αριθμ. 6627/1 απόσπασμα χάρτη κλίμακας 1:5.000 της Γ.Υ.Σ., στην θέση «Τρούλος» της τοπικής κοινότητας Μεστών του Δήμου Χίου, τα οποία και αποτελούν αναπόσπαστα τμήματα της παρούσας εισήγησης.

Η έκταση συνορεύει ως εξής:

Βόρεια: με εγκαταλελειμμένη γεωργική καλλιέργεια.

Νότια: με δασική έκταση, γεωργική καλλιέργεια και με μη δασικής μορφής έκταση, σύμφωνα με την υπ' αριθμ. 37561/2327/Α.Π.Χ.79/01.09.2008 πράξη χαρακτηρισμού του Δ/ντη Δασών Χίου.

Ανατολικά: με ευρύτερη δασική έκταση.
Δυτικά: με εγκαταλελειμμένη γεωργική καλλιέργεια.
Σκοπός της παρούσας κήρυξης είναι η προστασία και διατήρηση των δασών και δασικών εκτάσεων και εν γένει του δασικού περιβάλλοντος, ο αποκλεισμός διάθεσης των για άλλη χρήση και η αποκατάσταση της καταστραφείσας δασικής βλάστησης με φυσική αναγέννηση.

Η απόφαση αυτή να δημοσιευθεί στην Εφημερίδα της Κυβερνήσεως.


Χίος, 24 Ιανουαρίου 2014

Με εντολή Γενικού Γραμματέα


Αποκεντρωμένης Διοίκησης

Ο Γενικός Διευθυντής

ΝΙΚΟΛΑΟΣ ΘΕΟΔΩΡΙΔΗΣ

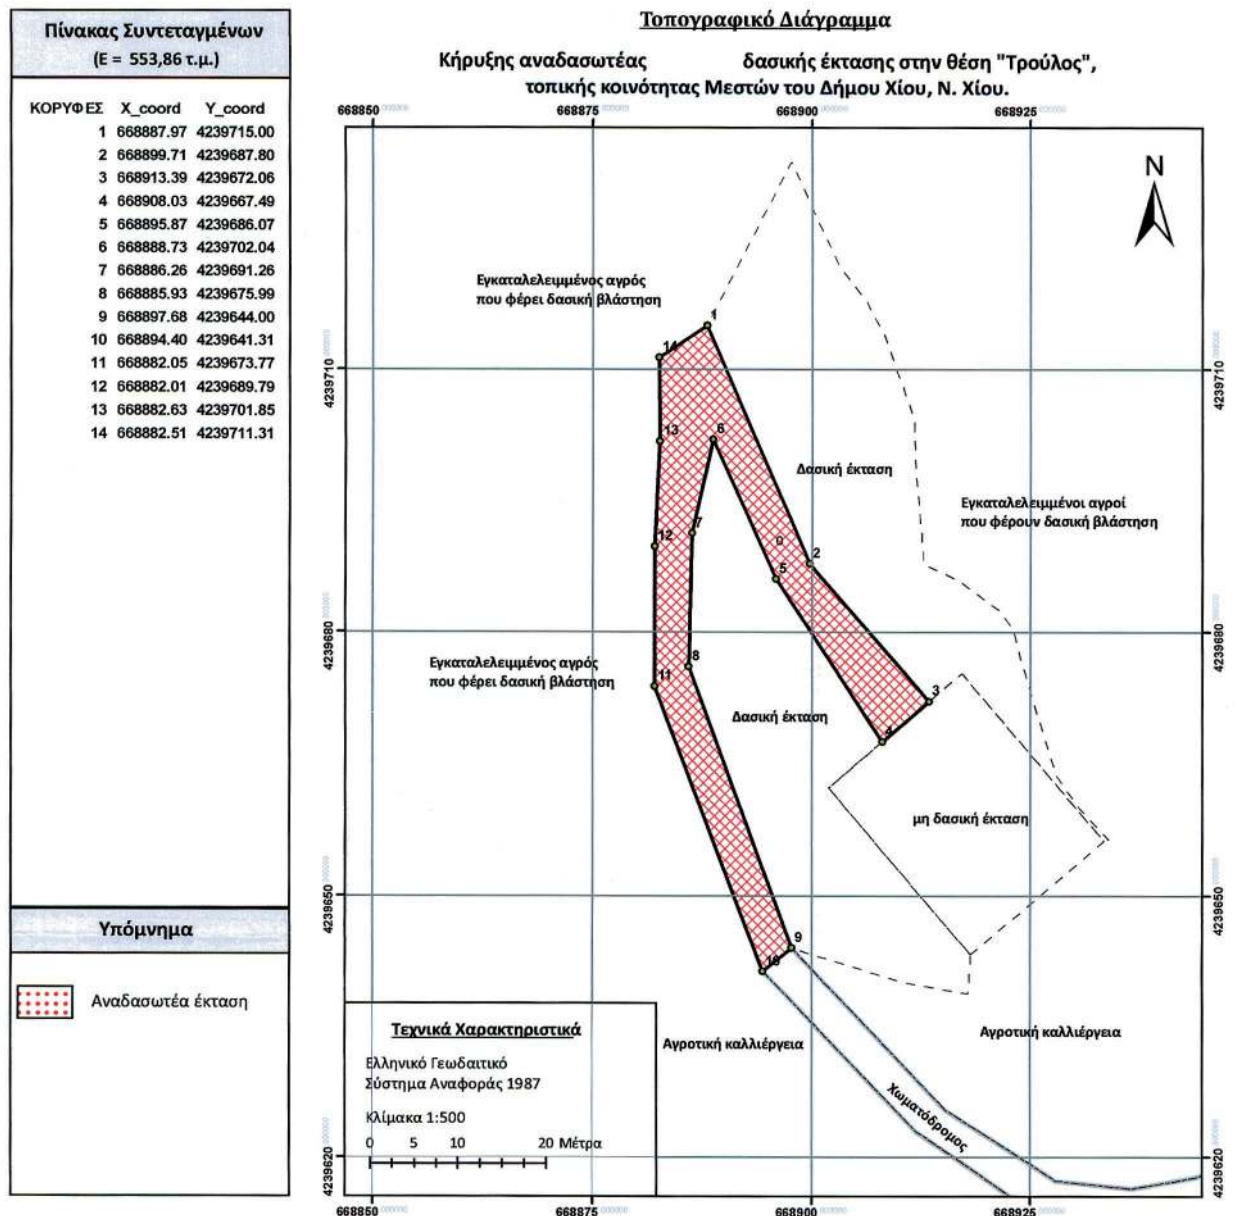**Χάρτης Γενικού Προσανατολισμού (Κλίμακα 1:5.000)**

(Απόσπασμα του υπ' αριθ. 6627/1 Φύλλου Χάρτης της Γ.Υ.Σ.)

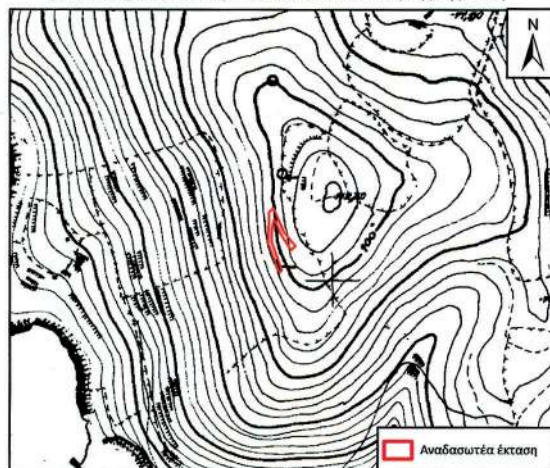**ΕΘΝΙΚΟ ΤΥΠΟΓΡΑΦΕΙΟ**Για τεχνικούς λόγους στο σχεδιάγραμμα,
έγινε σμίκρυνση, κατά ποσοστό 60%

Χίος, Ιανουάριος 2014

Ελέγχθηκε
Ο Δ/ντης Δασών Χίου
Ο Συντάκτης
Εμμανουήλ Φραγκάκης
Δασολόγος

Χίος, 11/14
Μ.Ε.Γ.Γ.
Ο Γενικός Δ/ντης
Δρ. Νικόλαος Θεοδωρίδης
Δασολόγος - Περιβαλλοντολόγος

Αριθμ. 41030/3965

(2)

Καθορισμός ορίων Αιγιαλού - Παραλίας και παλαιού αιγιαλού στη θέση «Αγκινάρα» Δ.Κ. ΠΛΑΓΙΑΣ του Δήμου Ακτίου - Βόνιτσας Π.Ε. Αιτωλ/νίας.

Ο ΓΕΝΙΚΟΣ ΓΡΑΜΜΑΤΕΑΣ
ΑΠΟΚΕΝΤΡΩΜΕΝΗΣ ΔΙΟΙΚΗΣΗΣ
ΠΕΛΟΠΟΝΝΗΣΟΥ, ΔΥΤΙΚΗΣ ΕΛΛΑΔΑΣ ΚΑΙ ΙΟΝΙΟΥ

Έχοντας υπόψη:

1. Τις διατάξεις του Ν. 2503/1997 «Διοίκηση, Οργάνωση, Στελέχωση της Περιφέρειας, ρύθμιση θεμάτων για την Τοπική Αυτοδιοίκηση και άλλες διατάξεις», ως ισχύει.

2. Τις διατάξεις του Ν. 3200/1955 «περί Διοικητικής Αποκέντρωσης», όπως τροποποιήθηκε και ισχύει.

3. Τις διατάξεις της παρ. 21 του άρθρου 46 του Ν. 3220/2004 (Φ.Ε.Κ. 15 τ.Α'/28-1-2004) «Μέτρα αναπτυξιακής και κοινωνικής πολιτικής - αντικειμενικοποίηση του φορολογικού ελέγχου και άλλες διατάξεις».

4. Τις διατάξεις του άρθρου 280 του Ν. 3852/2010 (ΦΕΚ Α'/87/7-6-2010) «Νέα Αρχιτεκτονική της Αυτοδιοίκησης και της Αποκεντρωμένης Διοίκησης - Πρόγραμμα Καλλικράτης».

5. Το Π.Δ. 139/2010 (ΦΕΚ Α' 232/27-12-2010) «Οργανισμός της Αποκεντρωμένης Διοίκησης Πελοποννήσου, Δυτ. Ελλάδος και Ιονίου».

6. Τις διατάξεις των άρθρων 3 και 5 του Ν. 2971/2001 (ΦΕΚ 285/τ.Α'/19-12-2001) «Περί αιγιαλού και παραλίας», όπως συμπληρώθηκε με τις διατάξεις του άρθρου 113 του Ν. 3879/11 «Περί Δημοσίων Συμβάσεων ...ρύθμιση θεμάτων Εθνικής Άμυνας».

7. Τις διατάξεις του Ν.Δ. 439/70 «Περί συμπληρώσεως των διατάξεων περί αιγιαλού».

8. Την από 29-01-2013 αίτηση της Ιωάννας Δημόκα προς την Κτηματική Υπηρεσία Ν. Αιτωλ/νίας για τον καθορισμό των ορίων αιγιαλού παραλίας στη θέση «Αγκινάρα» Δ.Κ. ΠΛΑΓΙΑΣ του Δήμου Ακτίου - Βόνιτσας Π.Ε. Αιτωλ/νίας.

9. Τα υπό του Κωνσταντίνου Διαμαντή, Πολιτικού Μηχανικού Τοπογραφικά και υψομετρικά διαγράμματα, συνταχθέντα τον Σεπτέμβριο του 2012 σε δύο πινακίδες σε κλίμακα 1:500, ελεγμένα για την ακρίβεια της αποτύπωσης με εφαρμογή ορθοφωτοχάρτη της Κτηματολόγιο Α.Ε. στις 21-2-2013 από την Αργιαδίτη Ιωάννα, Τοπογράφο Μηχανικό της Κτηματικής Υπηρεσίας Αιτωλ/νίας και θεωρημένα από την ίδια στις 04-04-2013.

10. Το με αρ. 3108/φ.410/302/24-10-2012 έγγραφο της Κτηματικής Υπηρεσίας Αιτωλ/νίας προς το ΓΕΕΘΑ με συνημμένο διάγραμμα ΓΥΣ, για τη σύμφωνη γνώμη αυτού επί του εν λόγω καθορισμού, και την παρέλευση ενός μήνα χωρίς την απάντηση του ΓΕΕΘΑ, οπότε σύμφωνα με τις διατάξεις του άρθρου 113 του Ν. 3978/11, η γνώμη αυτού λογίζεται ως θετική.

11. Την από 21-02-2013 Έγγραφο της Επιτροπής Αιγιαλού και παραλίας για τον καθορισμό των ορίων αιγιαλού παραλίας στην αναφερόμενη στο θέμα περιοχή.

12. Το με αρ. 1217/Φ.410/302/08-04-2013 έγγραφο της Κτηματικής Υπηρεσίας Ν. Αιτωλ/νίας προς την Αποκεντρωμένη Διοίκηση Πελοποννήσου Δυτ. Ελλάδας και Ιονίου για έκδοση της σχετικής απόφασης.

13. Το με αρ. Δ.11491/27-01-2014 έγγραφο του Εθνικού Τυπογραφείου για τις ενέργειες μας σύμφωνα με τις διατάξεις του άρθρου 9 παρ. 9 του Ν. 3469/2006 (ΦΕΚ 131/Α'/2006), αποφασίζουμε:

Επικυρώνουμε την από 21-02-2013 Έκθεση της Επιτροπής αιγιαλού και παραλίας για τον καθορισμό αιγιαλού παραλίας στη θέση «Αγκινάρα» Δ.Κ. ΠΛΑΓΙΑΣ του Δήμου Ακτίου - Βόνιτσας Π.Ε. Αιτωλ/νίας, καθώς επίσης και τα υπό του Κωνσταντίνου Διαμαντή, Πολιτικού Μηχανικού Τοπογραφικά και υψομετρικά διαγράμματα, συνταχθέντα τον Σεπτέμβριο του 2012 σε δύο πινακίδες σε κλίμακα 1:500, ελεγμένα για την ακρίβεια της αποτύπωσης με εφαρμογή ορθοφωτοχάρτη της Κτηματολόγιο Α.Ε. στις 21-2-2013 από την Αργιαδίτη Ιωάννα, Τοπογράφο Μηχανικό της Κτηματικής Υπηρεσίας Αιτωλ/νίας και θεωρημένα από την ίδια στις 04-04-2013, ως εξής:

1. Την οριογραμμή του αιγιαλού με κόκκινη πολυγωνική γραμμή με στοιχεία Α1, Α2,...Α13, Α14.

2. Την οριογραμμή της παραλίας με συνεχή κίτρινη πολυγωνική γραμμή με στοιχεία Π1, Π2,...Π14, Π15 της οποίας οι κορυφές εξασφαλίζονται με ορθογώνιες συντεταγμένες από το κρατικό δίκτυο, και είναι παράλληλες σε αυτή σε όλο το μήκος της σε απόσταση 10 μέτρων.

3. Για τον καθορισμό των ανωτέρω οριογραμμών λήφθηκαν υπόψη, ότι δεν υπάρχουν κτίσματα.

4. Η Επιτροπή διαπίστωσε ότι δεν υφίσταται παλαιός αιγιαλός.

5. Οι κορυφές των οριογραμμών εξασφαλίζονται από το Τριγωνομετρικό Δίκτυο και το ΕΓΣΑ'87 (ελλειψοειδής αναφοράς GRS'80. Συντελεστής γραμμικής παραμόρφωσης K:1.0006).

6. Καθορίζεται ζώνη παραλίας 10 μέτρων επειδή εξυπηρετούνται οι σκοποί της παρ. 3 του άρθρου 2 του Ν. 2971/01.

7. Το σημείο τομής α-α στο σημείο Α14 είναι σημείο τομής με προγενέστερο καθορισμό ορίων αιγιαλού-παραλίας απόφαση Υπουργού Οικονομικών 1011807/776/Β0010/2003 που δημοσιεύθηκε στο ΦΕΚ 133/Δ/21.2.2003.

Η απόφαση αυτή με την Έκθεση της Επιτροπής καθορισμού ορίων αιγιαλού παραλίας και το Τοπογραφικό Διάγραμμα να δημοσιευθούν στην Εφημερίδα της Κυβερνήσεως.

Πάτρα, 14 Φεβρουαρίου 2014

Ο Γενικός Γραμματέας
Αποκεντρωμένης Διοίκησης
ΓΕΩΡΓΙΟΣ ΔΙΔΑΣΚΑΛΟΥ

ΕΚΘΕΣΗ
ΕΠΙΤΡΟΠΗΣ ΚΑΘΟΡΙΣΜΟΥ
ΤΩΝ ΟΡΙΩΝ ΑΙΓΙΑΛΟΥ ΚΑΙ ΠΑΡΑΛΙΑΣ
(Ν.2971/19-12-2001)

Για τον καθορισμό των ορίων του Αιγιαλού και Παραλίας στη θέση «Αγκινάρα» της Δ.Κ. Πλαγιάς του Δήμου Ακτίου Βόνιτσας Π.Ε. Αιτωλ/νίας.

Στην Δ.Κ. Πλαγιά του Δήμου Ακτίου Βόνιτσας σήμερα την 21η Φεβρουαρίου του έτους 2013, ημέρα Πέμπτη και ώρα 11:00 π.μ., οι υπογεγραμμένοι:

1. Δασκαλής Αλέξανδρος, Εφοριακός ΠΕ/Β3', Προϊστάμενος της Κτηματικής Υπηρεσίας Αιτωλ/νίας, ως Πρόεδρος.

2. Αργιαδίτη Ιωάννα, Αγρονόμος και Τοπογράφος Μηχ/κος ΠΕ/Δ3', της Κτηματικής Υπηρεσίας Αιτωλοακαρνανίας, ως μέλος της επιτροπής.

3. Δημήτριος Προκοπίου, Σημαιοφόρος Λ/Σ, αναπληρωτής του Λιμενάρχη Λευκάδας, κωλυομένου αυτού, ως μέλος της επιτροπής.

4. Ζαμπάρας Δημήτριος, Πτυχιούχος Τοπογράφος Μηχανικός, Προϊστάμενος του Τμήματος Οικιστικής Ανάπτυξης και Πολεοδομικών Εφαρμογών του Δήμου Αμφιλοχίας της Π.Ε. Αιτωλοακαρνανίας, ως μέλος της επιτροπής και

5. Τσακαρέστος Ιωάννης, Πολιτικός Μηχανικός ΠΕ/Α, Προϊστάμενος της Διεύθυνσης Περιβάλλοντος και Χωρικού Σχεδιασμού της Γενικής Δ/σης Χωροταξικής και Περιβ/κής Πολιτικής της Αποκεντρωμένης Διοίκησης Πελοποννήσου, Δυτικής Ελλάδας και Ιονίου, ως αναπληρωτής του Δ/ντή κωλυομένου αυτού (παρότι ειδοποιήθηκε έγκαιρα δεν προσήλθε), απών, αποτελούντες την Επιτροπή καθορισμού των ορίων του Αιγιαλού και παραλίας δυνάμει του άρθρου 3 του Ν.2971/2001 συγκληθείσα κατόπιν της υπ' αριθμ. 369/Φ.410/302/12.2.2013 πρόσκλησης του Προέδρου αυτής, μεταβήκαμε επί τόπου στην προαναφερόμενη περιοχή σήμερα 21/2/2013. Γραμματέας της Επιτροπής ορίζεται ο κος Σταμπουλόπουλος Νικόλαος, ο οποίος είναι και υπεύθυνος για την τήρηση του παρόντος πρακτικού, και λαβόντες υπόψη:

- Την από 29/1/2013 (2η) αίτηση της Δημόκας Ιωάννας, προς την Κτηματική Υπηρεσία Αιτωλ/νίας, για την σύσταση της αρμόδιας Επιτροπής, με την οποία ζητείται ο καθορισμός των ορίων αιγιαλού και παραλίας στην προαναφερόμενη περιοχή.

- Τα υπό του Κων/νου Διαμαντή, Πολιτικού Μηχανικού, τοπογραφικά και υψομετρικά διαγράμματα, συνταχθέντα τον Σεπτέμβριο του 2012 σε δύο (2) πινακίδες, σε κλίμακα 1:500, ελεγμένα για την ακρίβεια της αποτύπωσης με εφαρμογή ορθοφωτοχάρτη της Κτηματολόγιο Α.Ε. στις 21/2/2013 από την Αργιαδίτη Ιωάννα, Τοπογράφο Μηχανικό της Κτηματικής Υπηρεσίας Αιτωλ/νίας και θεωρημένα από την ίδια, στις 4/4/2013 σε δύο (2) πινακίδες.

- Το υπ' αριθμ. 3108/Φ.410/302/24-10-2013 έγγραφο της Κτηματικής Υπηρεσίας Αιτωλ/νίας προς το ΓΕΕΘΑ/Γ κλάδος/Δ/ση Γ2-ΤΕΥ, με το οποίο ζητούσαμε την σύμφωνη γνώμη του σώματος, σύμφωνα με τις διατάξεις της παραγ. 2 του άρθρου 113 του Ν.3978/2011.

- Τις διατάξεις του Ν. 2971/2001 και τις διατάξεις του αρθρ. 113 του Ν.3978/2011 (ΦΕΚ 137/τ.Α').

- Τα στοιχεία καθορισμού αιγιαλού και παραλίας που προβλέπονται από το άρθρο 9 του νόμου 2971/2001 και ειδικότερα:

α. Τη γεωμορφολογία του εδάφους για την οποία αναλυτικά αναφέρεται ότι:

1. Η μορφολογία της ακτής συνίσταται από χαλαρά ιζήματα (άμμος, αμμοιλούς) που έχουν προκύψει από την αποσάθρωση μητρικών πετρωμάτων της ακτής και τα οποία έχουν εύρος που κυμαίνεται από 3μ. έως 6 μέτρα.

2. Της ακτής συνεχονται εκτάσεις, πεδινές με έδαφος αμμώδες και γαιώδες, με χρήση κατοικίας και γεωργική, και εντός οικισμού Πλαγιάς.

3. Το φυσικό όριο βλάστησης συνίσταται από χαμηλή ποώδη βλάστηση κοντά στην ακτή (λειχήνες, βρύα κ.λπ.) και δενδρώδη βλάστηση πέραν της ακτής (ελιές, πορτοκάλια, λεμόνια, αμπέλια).

β. Το γεγονός ότι στην περιοχή δεν εντοπίστηκαν παράκτιοι φυσικοί πόροι.

γ. Τα πορίσματα από την εκτίμηση των μετεωρολογικών στοιχείων της περιοχής, ήτοι: ότι η περιοχή προσβάλλεται από ισχυρούς ανέμους έντασης έως 6B, κυρίως προσβάλλεται από δυτικές-νοτιοδυτικές-βορειοδυτικές διευθύνσεις.

δ. Την μορφολογία του πυθμένα, ο οποίος συνίσταται από αμμώδη ομαλή σύσταση και με μικρά βάθη πολύ κοντά στην ακτή.

ε. Τον τομέα ανάπτυξης κυματισμού σε σχέση με το μέτωπο της ακτής, ότι δηλαδή πρόκειται για ακτή με μικρό ανάπτυγμα πελάγους. Το ύψος κύματος που πλήττει την περιοχή είναι μικρό.

στ. Δεν υπάρχουν κτίσματα στον αιγιαλό και παραλία.

ζ. Σύμφωνα με το περιφερειακό πλαίσιο Χωροταξικού Σχεδιασμού και Αειφόρου Ανάπτυξης Περιφέρειας Δυτ. Ελλάδας (Α.Π. 25297, ΦΕΚ 1470/ΒΥ09-10-2003) και συγκεκριμένα το χάρτη Δ. 1.2. κλίμακας 1:800000 (Πρότυπο Χωρικής Ανάπτυξης- Παραγωγικές Δραστηριότητες) η περιοχή χαρακτηρίζεται ως «ενδεικτική ευρύτερη ζώνη αναζήτησης ελεγχόμενης δραστηριότητας τουρισμού-παραθερισμού». Η θαλάσσια περιοχή ανήκει στην προστατευόμενη περιοχή του Δικτύου NATURA NATURA SCI & SPA με κωδικό GR 2240001 «Λιμνοθάλασσας Στενών Λευκάδας (Παληονήσι-Αυλιμών) και Αλυκές Λευκάδας».

η. Την μη ύπαρξη καταγεγραμμένων δημοσίων κτημάτων σε άμεση γειτνίαση με τον αιγιαλό.

θ. Το γεγονός ότι υφίσταται Κτηματολόγιο.

ι. Η περιοχή ανήκει στην προστατευτική περιοχή του δικτύου NATURA SCI & SPA.

ΠΡΟΣΧΩΣΕΙΣ-ΕΠΙΧΩΜΑΤΩΣΕΙΣ-ΔΙΑΒΡΩΣΗ: Δεν διαπιστώθηκαν επιχωματώσεις όπως φαίνεται στα συνημμένα τοπογραφικά διαγράμματα, τα οποία αποτελούν και αναπόσπαστο τμήμα της έκθεσης αυτής, αποφασίζουμε:

Καθορίζουμε επί του ως άνω τοπογραφικού διαγράμματος ως εξής:

1. 1.α) την οριογραμμή του αιγιαλού με κόκκινη πολυγωνική γραμμή με στοιχεία Α1, Α2.....Α13, Α14.

2. β) Την οριογραμμή της παραλίας με συνεχή κίτρινη πολυγωνική με στοιχεία Π1, Π2, ..., Π14, Π15, της οποίας οι κορυφές εξασφαλίζονται με ορθογώνιες συντεταγμένες από το κρατικό δίκτυο, και είναι παράλληλος σ' αυτήν σε όλο το μήκος της και σε απόσταση 10 μέτρων

3. Για τον καθορισμό των οριογραμμών λήφθηκαν υπόψη, ότι δεν υπάρχουν κτίσματα.

4. Οι κορυφές των οριογραμμών εξασφαλίζονται από το Κρατικό Τριγωνομετρικό Δίκτυο και στο ΕΓΣΑ '87 (ελλειψοειδές αναφοράς GRS '80. Συντελεστής γραμμικής παραμόρφωσης K: 10006).

5. Καθορίζεται ζώνη παραλίας πλάτους 10 μέτρων, επειδή εξυπηρετούνται οι σκοποί της παραγράφου 3 του άρθρου 2 του Ν.2971/2001.

6. Η επιτροπή διαπίστωσε ότι δεν υφίσταται παλαιός αιγιαλός.

7. Το σημείο τομής α-α στο σημείο Α14 είναι σημείο τομής με προγενέστερο καθορισμό ορίων αιγιαλού-παραλίας απόφαση Υπουργού Οικονομικών 1011807/776/Β0010/2003 που δημοσιεύτηκε στο ΦΕΚ 133/Δ'/21-2-2003.

Το παρόν συντάχθηκε σε πέντε (5) αντίτυπα τριών σελίδων το καθένα και υπογράφεται ως ακολούθως:



Η Επιτροπή

Ο Πρόεδρος

ΑΛΕΞΑΝΔΡΟΣ ΔΑΣΚΑΛΑΚΗΣ


Τα Μέλη


ΙΩΑΝΝΑ ΑΡΓΙΑΔΙΤΗ
ΔΗΜΗΤΡΙΟΣ ΠΡΟΚΟΠΙΟΥ
ΔΗΜΗΤΡΙΟΣ ΖΑΜΠΑΡΑΣ
ΙΩΑΝΝΗΣ ΤΣΑΚΑΡΕΣΤΟΣ

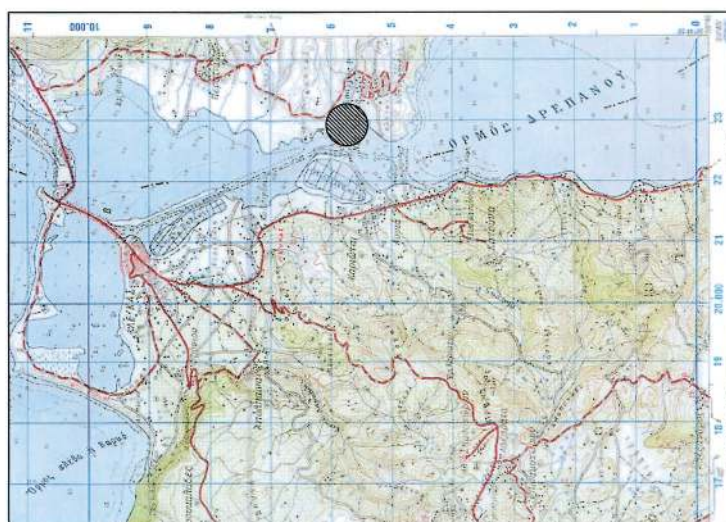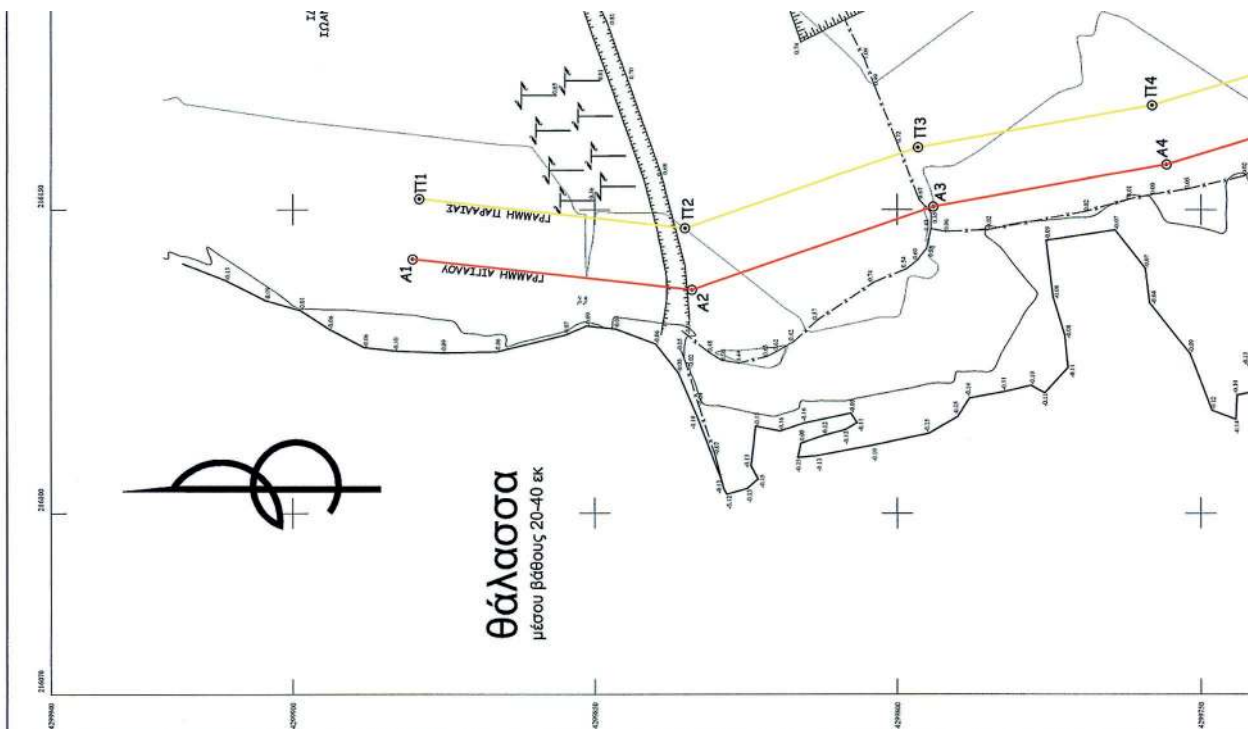

ΕΘΝΙΚΟ ΤΥΠΟΓΡΑΦΕΙΟ

Για τεχνικούς λόγους στο σχεδιάγραμμα,
έγινε σμίκρυνση, κατά ποσοστό 40%

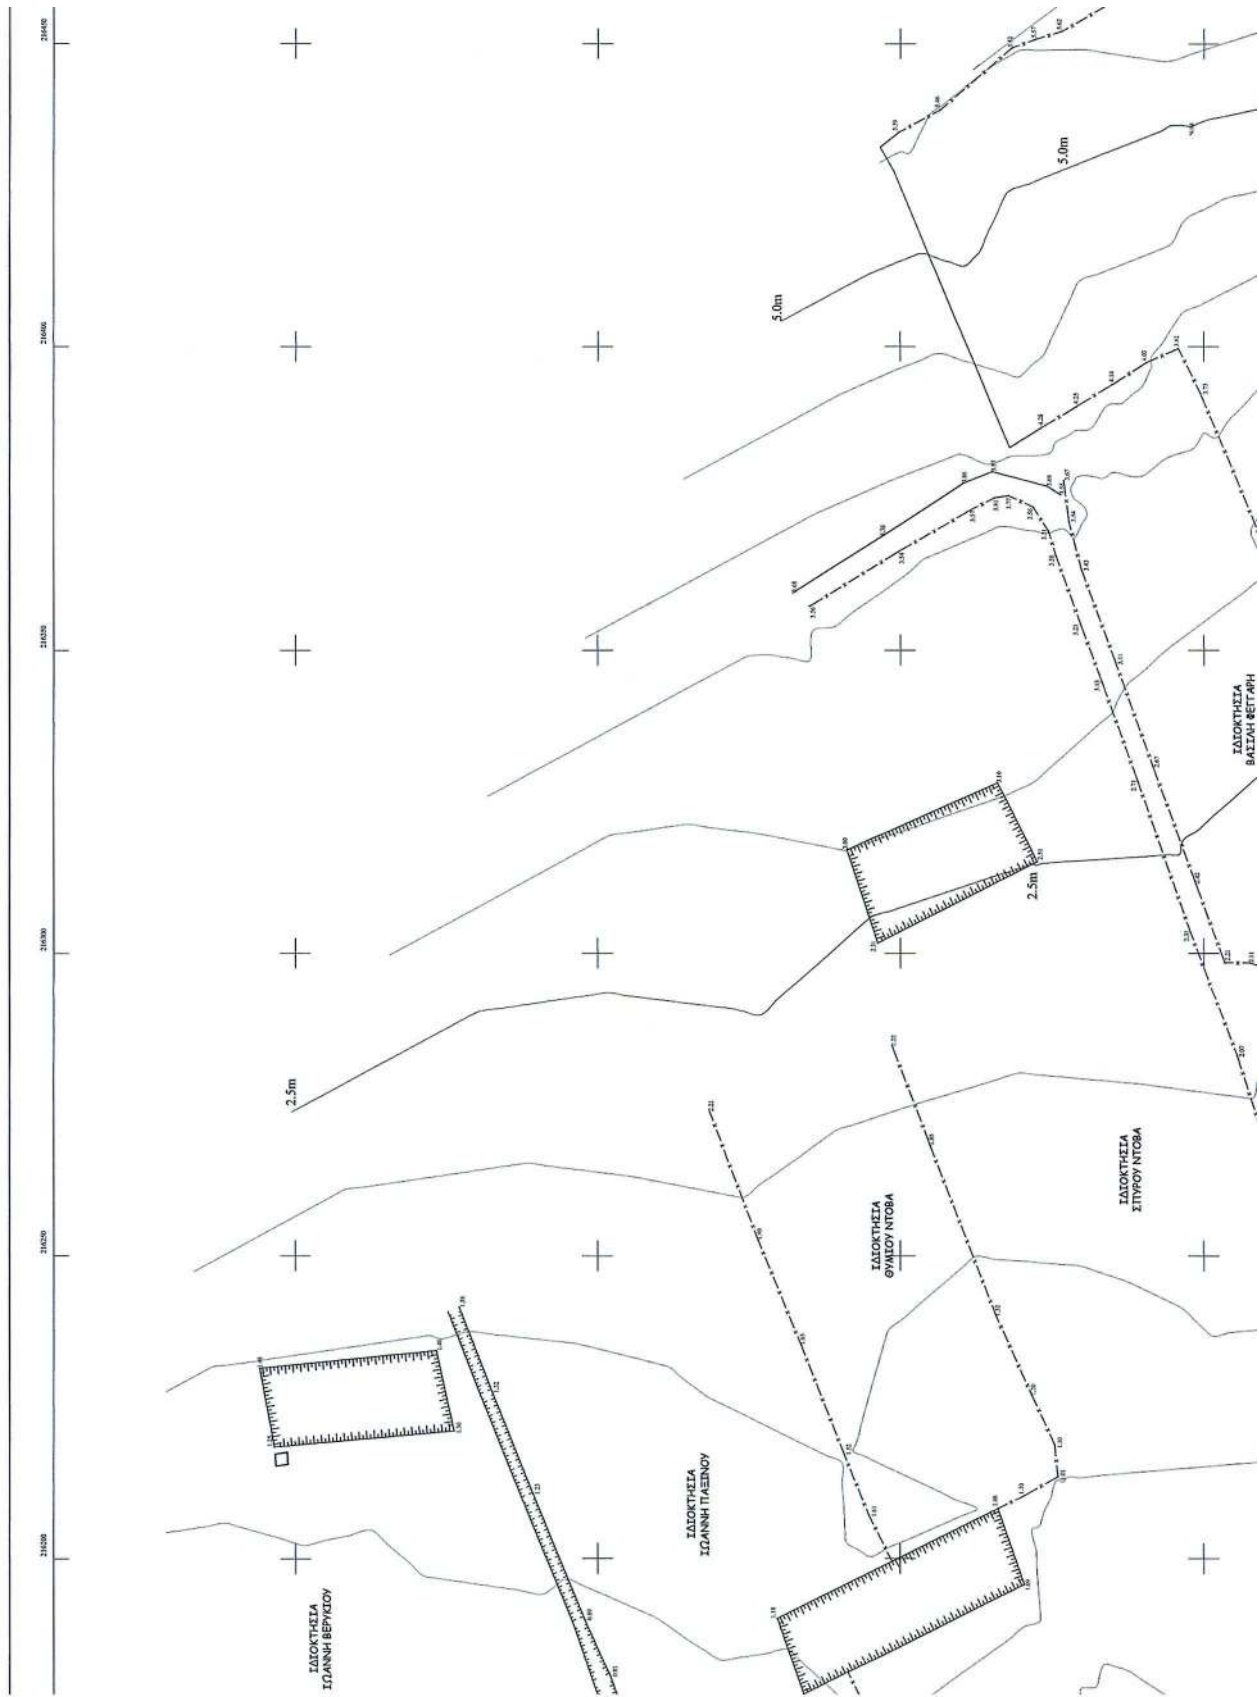

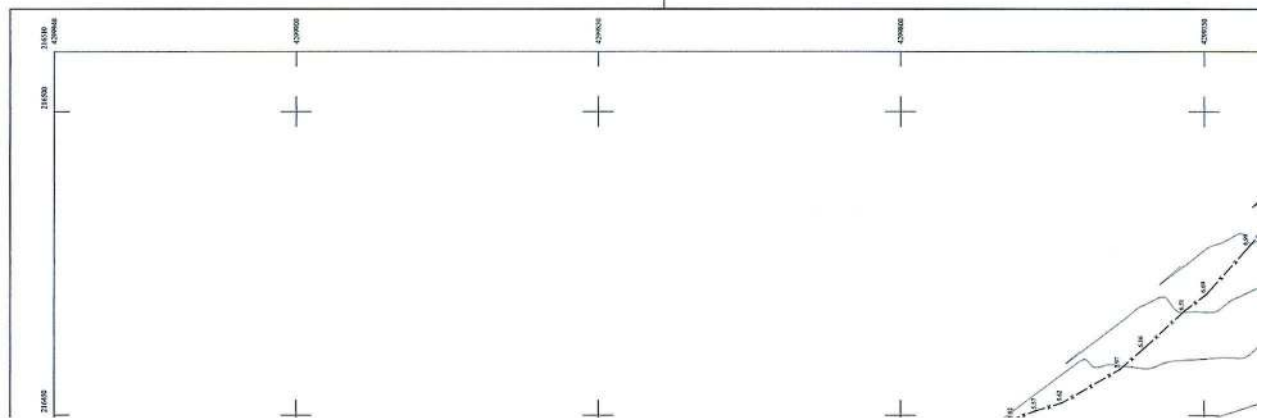


ΗΛΕΓΧΩΝ ΓΙΑ ΤΗΝ ΑΚΡΙΒΕΙΑ
ΤΗΣ ΑΠΟΤΥΠΩΣΗΣ:
Μεσολόνη .../.../2013
Η ΕΛΕΓΓΕΑΣΑ ΜΗΧΑΝΙΚΟΣ:

ΙΣΑΝΝΑ ΑΡΓΙΑΔΙΤΗ
Αρμόδιος Τοπογράφος Μηχανικός

ΤΡΙΓΩΝΟΜΕΤΡΙΚΗ ΕΞΑΡΤΗΣΗ: ΑΠΟ ΤΟ ΚΡΑΤΙΚΟ ΔΙΚΤΥΟ
ΠΡΟΒΟΛΙΚΟ ΣΥΣΤΗΜΑ: ΕΓ.Σ.Α. '87
ΕΛΕΓΓΟΥΣΕΙΔΕΣ: Γ.Ρ.Σ. 80
ΣΥΝΤΕΛΕΣΤΗΣ ΓΡΑΜΜΙΚΗΣ ΠΑΡΑΜΟΡΦΩΣΗΣ: 1,0006
ΜΕΘΟΔΟΣ ΑΠΟΤΥΠΩΣΗΣ: ΜΕ Γ.Ρ.Σ. ΔΥΟ ΣΥΚΝΟΤΗΤΩΝ
ΧΡΟΝΟΛΟΓΙΑ ΑΠΟΤΥΠΩΣΗΣ: Σεπτέμβριος-Οκτώβριος 2012

ΔΙΑΓΡΑΜΜΑ ΣΥΝΔΕΣΕΩΣ ΠΙΝΑΚΙΔΩΝ

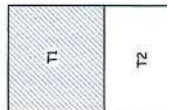

ΥΠΟΜΝΗΜΑ ΕΠΙΤΡΟΠΗΣ

Το παρόν τοπογραφικό διάγραμμα συντάσσεται την από 21/2/2013 έκθεση της Επιτροπής Καθορισμού των ορίων Αιγιάλου και Παράλλης (άρθρο 3 του Ν.2971/2001).

Οι κορυφές των οριογραμμών έχουν εξαρτηθεί από το Κρατικό Τριγωνομετρικό Δίκτυο (ΕΓ.Σ.Α. '87)

Οριογραμμή Αιγιάλου κόκκινη συνεχής: Α1 έως Α14

Οριογραμμή παράλλης κίτρινη συνεχής: Τ11 έως Τ15

Η οριογραμμή της παράλλης καθορίσθηκε σε απόσταση 10 μέτρων από την οριογραμμή του αιγιάλου, σε όλο το μήκος της.

Μεσολόνη 4/1/13

Η Επιτροπή

Ο Πρόεδρος



1. Αλέξανδρος Δασκαλάς




Τα Μέλη

2. Σωάννα Αργαδίτη

3. Δημήτρης Τροχαίου

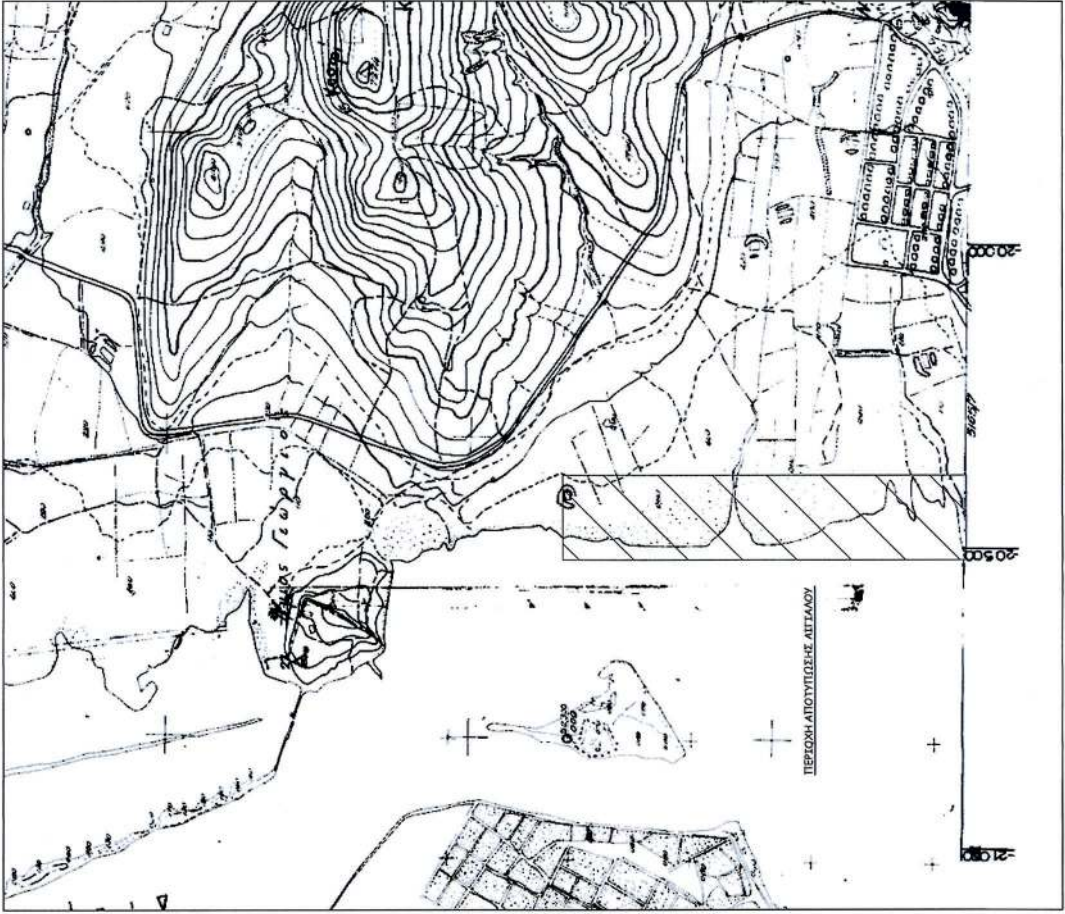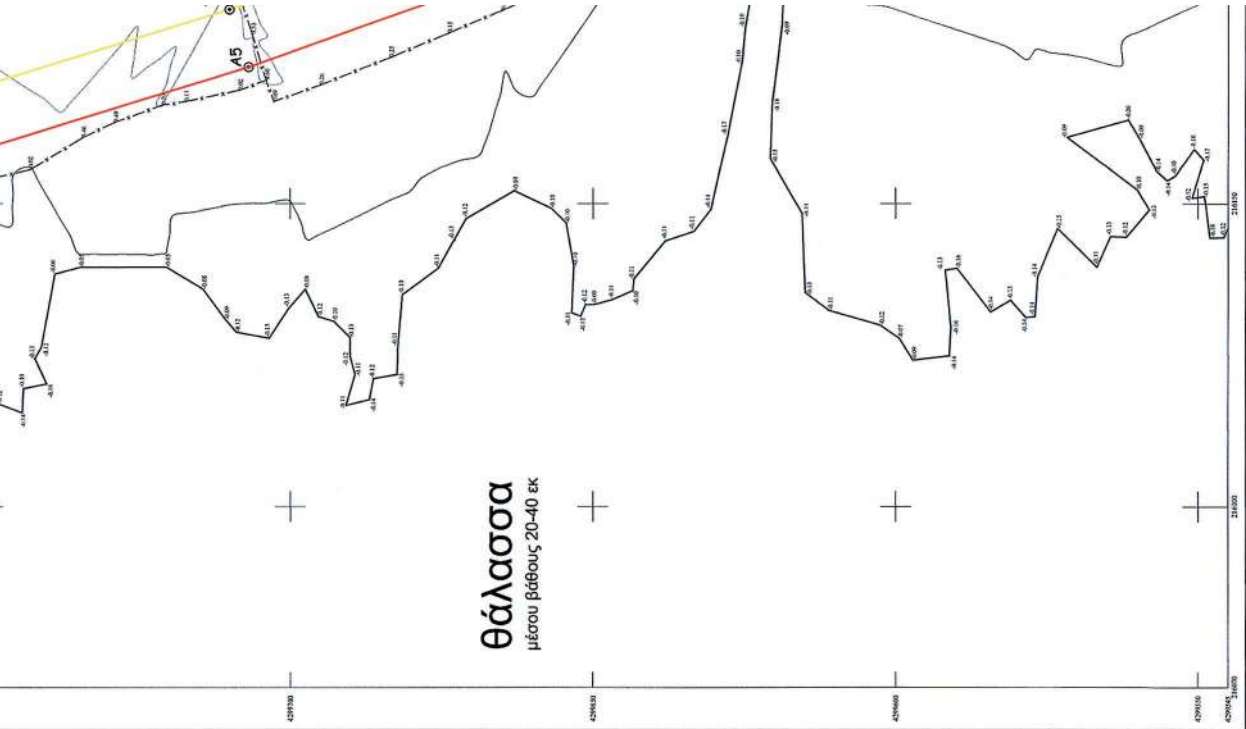


ΑΠΟΣΤΑΣΜΑ ΧΑΡΤΗ ΓΥΣ
ΚΑΤΜΑΚΑ 1:5000

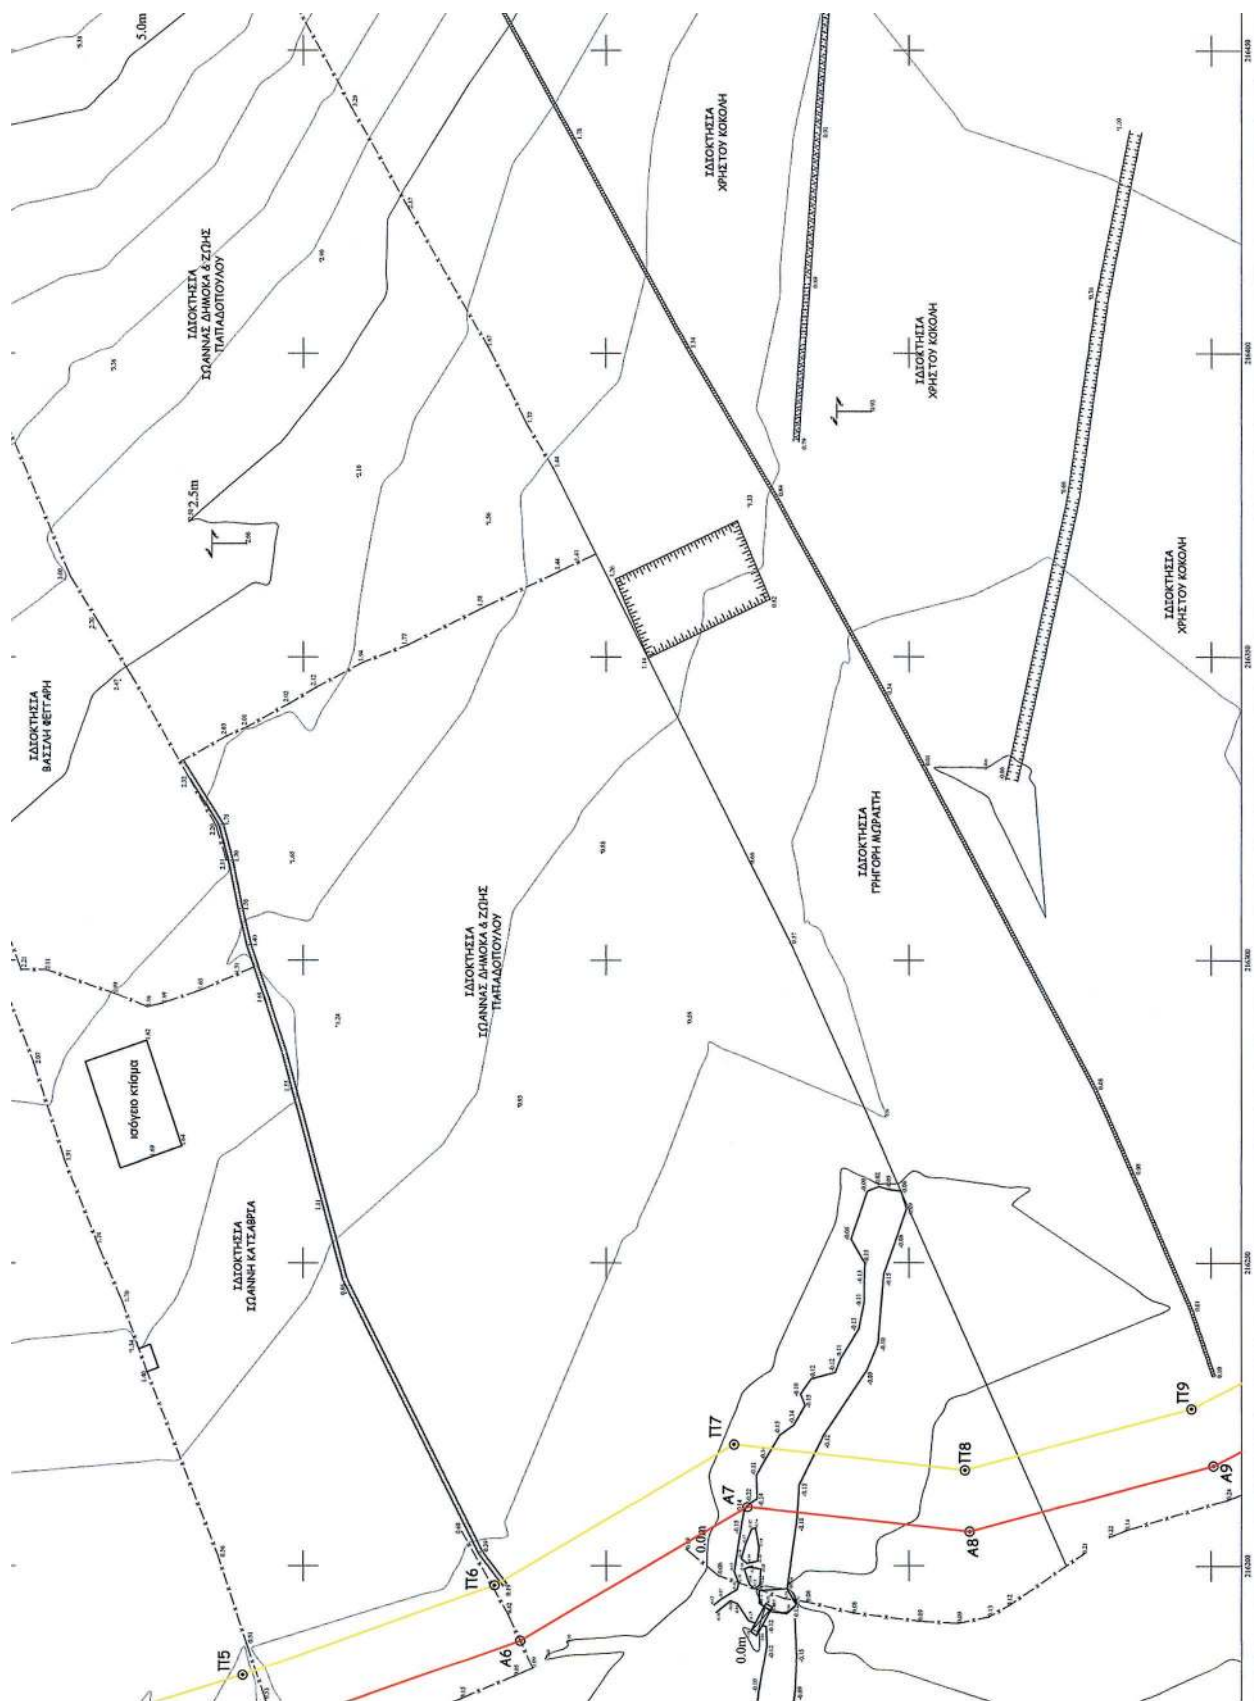




ΑΠΟΣΤΑΣΜΑ ΧΑΡΤΗ
ΚΛΙΣΜΑΚΑ 1 : 50.000

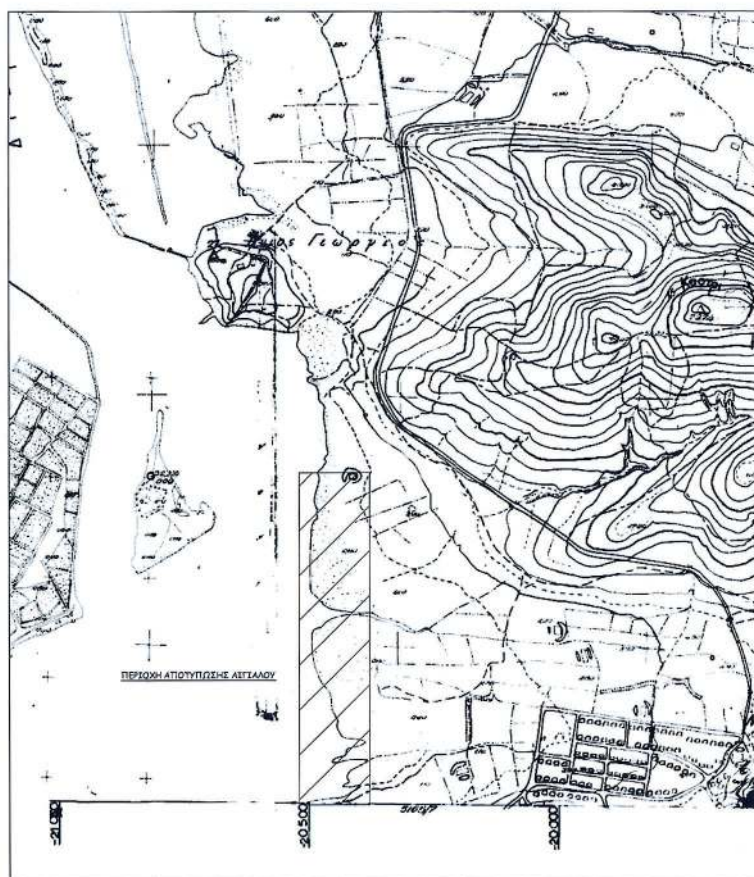

ΑΠΟΣΤΑΣΜΑ ΧΑΡΤΗ ΓΥΣ
ΚΛΙΣΜΑΚΑ 1 : 5000

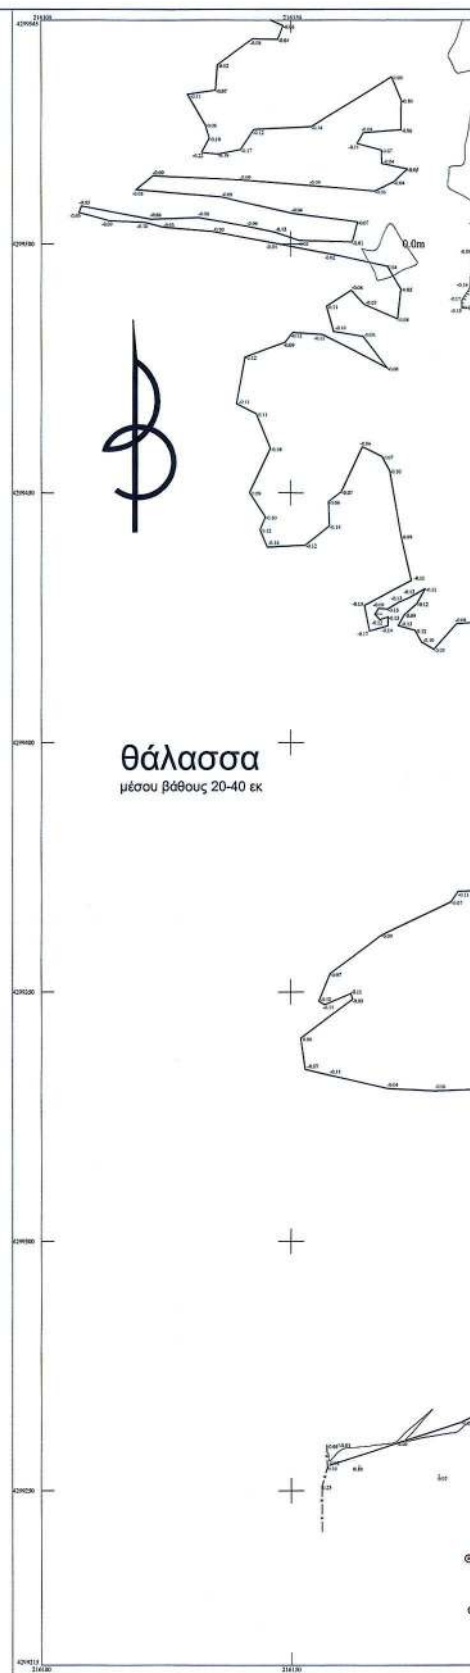

θάλασσα
μέσου βάθους 20-40 εκ

ΕΘΝΙΚΟ ΤΥΠΟΓΡΑΦΕΙΟ

Για τεχνικούς λόγους στο σχεδιάγραμμα,
έγινε σμίκρυνση, κατά ποσοστό 33%

ΗΛΕΓΧΩΝ ΓΙΑ ΤΗΝ ΑΚΡΙΒΕΙΑ
ΤΗΣ ΑΠΟΤΥΠΩΣΗΣ:
Μεσολάγνη 11/11/2013
Η ΕΛΕΓΞΑΣΙΑ ΜΗΧΑΝΙΚΟΣ:

ΙΩΑΝΝΑ ΑΡΓΙΑΔΙΤΗ
Αγροτικός Τοπογράφος Μηχανικός

ΤΡΙΓΩΝΟΜΕΤΡΙΚΗ ΕΞΑΡΤΗΣΗ: ΑΠΟ ΤΟ ΚΡΑΤΙΚΟ ΔΙΚΤΥΟ
ΠΡΩΤΟΔΙΚΟ ΣΥΣΤΗΜΑ: Ε.Γ.Σ.Α. '87
ΕΛΛΕΙΨΕΙΣ: G.R.S. 80
ΣΥΝΤΕΛΕΣΤΗΣ ΓΡΑΜΜΙΚΗΣ ΠΑΡΑΜΟΡΦΩΣΗΣ: 1,0006
ΜΕΘΟΔΟΣ ΑΠΟΤΥΠΩΣΗΣ: ΜΕ G.P.S. ΔΥΟ ΣΥΝΚΟΤΗΤΩΝ
ΧΡΟΝΟΛΟΓΙΑ ΑΠΟΤΥΠΩΣΗΣ: Σεπτέμβριος-Οκτώβριος 2012

ΔΙΑΓΡΑΜΜΑ ΣΥΝΔΕΣΕΩΣ ΠΙΝΑΚΙΔΩΝ

ΥΠΟΜΝΗΜΑ ΣΥΜΒΟΛΩΝ

κτίριο στήλος Δ.Ε.Η.

γέφυρα

ακτογραμμή

αυτοκινητική περιγραφή

φύλλο προανάλυσης

τόπος

ΥΠΟΜΝΗΜΑ ΕΠΙΤΡΟΠΗΣ
Το παρόν τοπογραφικό διάγραμμα συντάσσεται την από 21/2/2013 έκθεση της Επιτροπής Καθορισμού των ορίων Αιγαίου και Παράλιας (άρθρο 3 του Ν.2971/2001).
Οι κορυφές των οριογραμμών έχουν εξαρτηθεί από το Κρατικό Τριγωνομετρικό Δίκτυο (Ε.Γ.Σ.Α. '87)
Οριογραμμή αιγαίου κίνηση συνεχής: Α1 έως Α14
Οριογραμμή παράλιας κίνηση συνεχής: Π1 έως Π15
Η οριογραμμή της παράλιας καθορίσθηκε σε απόσταση 10 μέτρων από την οριογραμμή του αιγαίου, σε όλο το μήκος της.

Μεσολάγνη 4/4/13

Η Επιτροπή

Ο Πρόεδρος: 1. Αλέξανδρος Τσακαλός

Τα Μέλη: 2. Ιωάννα Αργαδίτη
3. Δημήτρης Προκοπίου
4. Δημήτρης Ζαυμάρος
5. Ιωάννης Τσακαρότος (παρόν ειδοποιήθηκε έγκαιρα δεν προήλθε)

ΣΥΝΤΕΤΑΓΜΕΝΕΣ ΚΟΡΥΦΕΣ ΓΡΑΜΜΩΝ ΑΙΓΑΙΟΥ - ΠΑΡΑΛΙΑΣ

ΣΥΝΤΕΤΑΓΜΕΝΕΣ ΚΟΡΥΦΕΣ ΓΡΑΜΜΗΣ ΑΙΓΑΙΟΥ εξαρτημένες από το δίκτυο Ε.Γ.Σ.Α.-87

σημ	X (m)	Y (m)
A1	210441.80	4299880.13
A2	210136.75	4299833.92
A3	210130.99	4299796.96
A4	210137.98	4299755.85
A5	210131.48	4299706.87
A6	210137.68	4299666.14
A7	210228.79	4299626.69
A8	210233.62	4299585.57
A9	210218.58	4299544.93
A10	210241.21	4299504.39
A11	210246.48	4299463.97
A12	210255.97	4299423.81
A13	210264.11	4299383.76
A14	210336.93	4299346.99

ΣΥΝΤΕΤΑΓΜΕΝΕΣ ΚΟΡΥΦΕΣ ΓΡΑΜΜΗΣ ΠΑΡΑΛΙΑΣ εξαρτημένες από το δίκτυο Ε.Γ.Σ.Α.-87

σημ	X (m)	Y (m)
P1	210151.76	4299879.84
P2	210148.91	4299835.96
P3	210100.12	4299786.99
P4	210107.12	4299743.01
P5	210115.09	4299700.03
P6	210120.78	4299658.49
P7	210126.00	4299618.89
P8	210133.77	4299580.51
P9	210140.53	4299543.36
P10	210151.30	4299504.95
P11	210161.48	4299466.55
P12	210164.60	4299428.35
P13	210168.08	4299389.18
P14	210175.34	4299350.83
P15	210246.93	4299316.66

Εργοδότης	Ιωάννα Δημόκα
Έργο	Καθορισμός ορίων αιγαίου-παράλιας
Θέση	"Αγκινάρα" Πλαγιάς (ειςτός σχεδίου) Δήμος Ακτίου Βόνιτσας
Μελετητής	Κώστας Διαμάντης Πολιτικός Μηχανικός ΕΜΠ

Θέμα Σχεδίου	Αριθμός Σχεδίου
Τοπογραφικό διάγραμμα	ΕΠΙΚΥΡΩΘΗΚΑΝ με την υπ' αριθμ. 41.934/13 απόφαση Τ2 14.9.2013 Πάτρα Ο ΠΡΕΣΒΥΤΕΡΟΣ ΔΙΟΙΚΗΤΗΣ ΤΗΣ ΕΠΙΤΡΟΠΗΣ ΚΑΘΟΡΙΣΜΟΥ ΤΩΝ ΟΡΙΩΝ ΑΙΓΑΙΟΥ ΚΑΙ ΠΑΡΑΛΙΑΣ
Κλίμακα	Μεσολάγνη 4/4/13
Χρόνος Μελέτης	Ο ΜΗΝΑΣ Σεπτέμβριος 2012
Ο συντάξας	ΚΩΝΣΤΑΝΤΙΝΟΣ Π. ΔΙΑΜΑΝΤΗΣ ΑΓΡΟΓΕΩΜΕΤΡΙΚΟΣ ΓΕΩΜΕΤΡΙΚΟΣ ΜΗΧΑΝΙΚΟΣ ΕΠΙΣΤΗΜΟΝΙΚΟ ΚΕΝΤΡΟ ΤΟΠΟΓΡΑΦΙΑΣ 2-ΝΕΑ ΜΗΔΕΕ, Α.Μ. 94539 ΥΠΟΛΟΓΙΣΤΕΣ: ΓΕΩΓ. ΚΑΡΑΛΙΑΣ & ΥΠΟΛΟΓΙΣΤΕΣ ΑΒΗΛ 128452607 • ΔΟΥ ΑΕΛΥΑΒΑΣ

ΕΘΝΙΚΟ ΤΥΠΟΓΡΑΦΕΙΟ

ΕΦΗΜΕΡΙΣ ΤΗΣ ΚΥΒΕΡΝΗΣΕΩΣ

ΤΙΜΗ ΠΩΛΗΣΗΣ ΦΥΛΛΩΝ ΤΗΣ ΕΦΗΜΕΡΙΔΑΣ ΤΗΣ ΚΥΒΕΡΝΗΣΕΩΣ

Σε έντυπη μορφή:

- Για τα Φ.Ε.Κ. από 1 έως 16 σελίδες σε 1 € προσαυξανόμενη κατά 0,20 € για κάθε επιπλέον οκτασέλιδο ή μέρος αυτού.
- Για τα φωτοαντίγραφα Φ.Ε.Κ. σε 0,15 € ανά σελίδα.

Σε μορφή DVD/CD:

Τεύχος	Ετήσια έκδοση	Τριμηνιαία έκδοση	Μηνιαία έκδοση	Τεύχος	Ετήσια έκδοση	Τριμηνιαία έκδοση	Μηνιαία έκδοση
Α'	150 €	40 €	15 €	Α.Α.Π.	110 €	30 €	-
Β'	300 €	80 €	30 €	Ε.Β.Ι.	100 €	-	-
Γ'	50 €	-	-	Α.Ε.Δ.	5 €	-	-
Υ.Ο.Δ.Δ.	50 €	-	-	Δ.Δ.Σ.	200 €	-	20 €
Δ'	110 €	30 €	-	Α.Ε.-Ε.Π.Ε.	-	-	100 €

- Η τιμή πώλησης μεμονωμένων Φ.Ε.Κ. σε μορφή cd-rom από εκείνα που διατίθενται σε ψηφιακή μορφή και μέχρι 100 σελίδες, σε 5 € προσαυξανόμενη κατά 1 € ανά 50 σελίδες.

ΕΤΗΣΙΕΣ ΣΥΝΔΡΟΜΕΣ Φ.Ε.Κ.

Τεύχος	Έντυπη μορφή	Τεύχος	Έντυπη μορφή	Τεύχος	Έντυπη μορφή
Α'	225 €	Δ'	160 €	Α.Ε.-Ε.Π.Ε.	2.250 €
Β'	320 €	Α.Α.Π.	160 €	Δ.Δ.Σ.	225 €
Γ'	65 €	Ε.Β.Ι.	65 €	Α.Σ.Ε.Π.	70 €
Υ.Ο.Δ.Δ.	65 €	Α.Ε.Δ.	10 €	Ο.Π.Κ.	-

- Το τεύχος Α.Σ.Ε.Π. (έντυπη μορφή) θα αποστέλλεται σε συνδρομητές ταχυδρομικά, με την επιβάρυνση των 70 €, ποσό το οποίο αφορά τα ταχυδρομικά έξοδα.

- Η καταβολή γίνεται σε όλες τις Δημόσιες Οικονομικές Υπηρεσίες (Δ.Ο.Υ.). Το πρωτότυπο διπλότυπο (έγγραφο αριθμ. πρωτ. 9067/28.2.2005 2η Υπηρεσία Επιτρόπου Ελεγκτικού Συνεδρίου) με φροντίδα των ενδιαφερομένων, πρέπει να αποστέλλεται ή να κατατίθεται στο Εθνικό Τυπογραφείο (Καποδιστρίου 34, Τ.Κ. 104 32 Αθήνα).
- Σημειώνεται ότι φωτοαντίγραφα διπλοτύπων, ταχυδρομικές Επιταγές για την εξόφληση της συνδρομής, δεν γίνονται δεκτά και θα επιστρέφονται.
- Οι οργανισμοί τοπικής αυτοδιοίκησης, τα νομικά πρόσωπα δημοσίου δικαίου, τα μέλη της Ένωσης Ιδιοκτητών Ημερησίου Τύπου Αθηνών και Επαρχίας, οι τηλεοπτικοί και ραδιοφωνικοί σταθμοί, η Ε.Σ.Η.Ε.Α, τα τριτοβάθμια συνδικαλιστικά όργανα και οι τριτοβάθμιες επαγγελματικές ενώσεις δικαιούνται έκπτωσης πενήντα τοις εκατό (50%) επί της ετήσιας συνδρομής.
- Το ποσό υπέρ Τ.Α.Π.Ε.Τ. (5% επί του ποσού συνδρομής), καταβάλλεται ολόκληρο (Κ.Α.Ε. 3512) και υπολογίζεται πριν την έκπτωση.
- Στην Ταχυδρομική συνδρομή του τεύχους Α.Σ.Ε.Π. δεν γίνεται έκπτωση.

Πληροφορίες για δημοσιεύματα που καταχωρίζονται στα Φ.Ε.Κ. στο τηλ.: 210 5279000.

Φωτοαντίγραφα παλαιών Φ.Ε.Κ.: τηλ.: 210 8220885.

Τα φύλλα όλων των τευχών της Εφημερίδας της Κυβερνήσεως διατίθενται δωρεάν σε ηλεκτρονική μορφή από την ιστοσελίδα του Εθνικού Τυπογραφείου (www.et.gr)

Ηλεκτρονική Διεύθυνση: <http://www.et.gr> - e-mail: webmaster.et@et.gr

ΟΙ ΥΠΗΡΕΣΙΕΣ ΕΞΥΠΗΡΕΤΗΣΗΣ ΠΟΛΙΤΩΝ ΛΕΙΤΟΥΡΓΟΥΝ ΚΑΘΗΜΕΡΙΝΑ ΑΠΟ 08:00 ΜΕΧΡΙ 13:30



* 0 4 0 0 0 5 3 2 8 0 2 1 4 0 0 1 6 *

ΑΠΟ ΤΟ ΕΘΝΙΚΟ ΤΥΠΟΓΡΑΦΕΙΟ

ΚΑΠΟΔΙΣΤΡΙΟΥ 34 * ΑΘΗΝΑ 104 32 * ΤΗΛ. 210 52 79 000 * FAX 210 52 21 004