



ΕΦΗΜΕΡΙΣ ΤΗΣ ΚΥΒΕΡΝΗΣΕΩΣ

ΤΗΣ ΕΛΛΗΝΙΚΗΣ ΔΗΜΟΚΡΑΤΙΑΣ

ΤΕΥΧΟΣ ΤΕΤΑΡΤΟ

Αρ. Φύλλου 97

21 Μαρτίου 2014

ΠΕΡΙΕΧΟΜΕΝΑ

ΑΠΟΦΑΣΕΙΣ

Επικύρωση καθορισμού οριογραμμών τμήματος του ρέματος Ξηροποτάμου στο Δ.Δ. Λευκώνα, Δήμου Σερρών, Π.Ε. Σερρών.....	1
Μερική ανάκληση απόφασης αναδάσωσης σε έκτα- ση εμβαδού 6,51139 στρεμμάτων στην θέση «Λί- μπες» Κοντάραινας, Δήμου Λευκάδας.....	2

ΑΠΟΦΑΣΕΙΣ

Αριθμ. 460.....	(1)
Επικύρωση καθορισμού οριογραμμών τμήματος του ρέ- ματος Ξηροποτάμου στο Δ.Δ. Λευκώνα, Δήμου Σερ- ρών, Π.Ε. Σερρών.	

Ο ΓΕΝΙΚΟΣ ΓΡΑΜΜΑΤΕΑΣ ΑΠΟΚΕΝΤΡΩΜΕΝΗΣ ΔΙΟΙΚΗΣΗΣ ΜΑΚΕΔΟΝΙΑΣ - ΘΡΑΚΗΣ

Έχοντας υπόψη:

- 1) Το άρθρο 24 του Συντάγματος.
- 2) Το άρθρο 1 του Ν. 1650/1986.
- 3) Την απόφαση 2621/2001 του ΣΤΕ (Τμ. Ε) που αφορά την προστασία του περιβάλλοντος.
- 4) Το άρθρο 280 του Ν. 3852/2010 «Νέα Αρχιτεκτονική της Αυτοδιοίκησης και της Αποκεντρωμένης Διοίκησης- Πρόγραμμα Καλλικράτης».
- 5) Τις διατάξεις του άρθρου 5 του Ν. 3010/2002 «Εναρμόνιση του Ν. 1650/1986 με τις Οδηγίες 97/11 Ε.Ε. και 96/61 Ε.Ε., διαδικασία οριοθέτησης και ρυθμίσεις θεμάτων για τα υδατορέματα και άλλες διατάξεις» (Φ.Ε.Κ. 91Α'/25-4-2002),
- 6) Την με αρ. πρωτ. 1357/30/16-01-2014 απόφαση καθορισμού οριογραμμών ρέματος της Δ/σης Τεχνικών Έργων Π.Ε. Σερρών.

7) Την με αρ. 885/2013 απόφαση Δημοτικού Συμβουλίου Δ. Σερρών, Ν. Σερρών.

8) Το με αρ. πρωτ. οικ. 21316/264/16-01-2014 έγγραφο της Δ/σης Τεχνικών Έργων Π.Ε. Σερρών με το οποίο μας διαβιβάστηκε η μελέτη οριοθέτησης τμήματος υδατορέματος Ξηροποτάμου στο Δ.Δ. Λευκώνα, Δήμου Σερρών, Π.Ε. Σερρών, που συντάχθηκε από τον Μελετητή Μηχανικό Κουκνάκο Κυριάκο και ελέγχθηκε και θεωρήθηκε από τη Δ/ση Τεχνικών Έργων Π.Ε. Σερρών (αρ. πρωτ ΔΙ.ΠΕ.ΧΩ.Σ: 460/22-01-2014).

9) Το γεγονός ότι σκοπός της εν λόγω οριοθέτησης είναι η εκτέλεση αμμοληψίας από την κοίτη του ρέματος η οποία προτείνεται από την περιβαλλοντική μελέτη η οποία έχει υποβληθεί προς έγκριση στην Ειδική Υπηρεσία Περιβάλλοντος (α.π. Α 360866/25-9-2013 ΕΟΑΕ, α.π. ΕΥΠΕ/170720/27-9-2013), αποφασίζουμε:

Την επικύρωση του καθορισμού των οριογραμμών τμήματος υδατορέματος, με τις συντεταγμένες των κορυφών των πολυγωνομετρικών των οριογραμμών που σημειώνονται με μπλε χρώμα και αναπαρίστανται επί του τοπογραφικού διαγράμματος κλίμακας 1:1000, που συνοδεύει την απόφαση και αποτελεί αναπόσπαστο μέρος αυτής, όπως αυτές καθορίστηκαν από την Υδραυλική Μελέτη που συντάχθηκε από τον Μελετητή Μηχανικό Κουκνάκο Κυριάκο και ελέγχθηκαν και θεωρήθηκαν από τη Δ/ση Τεχνικών Έργων Π.Ε. Σερρών.


Η ισχύς της απόφασης αυτής αρχίζει από τη δημοσίευσή της στην Εφημερίδα της Κυβερνήσεως.

Η απόφαση αυτή να δημοσιευθεί στην Εφημερίδα της Κυβερνήσεως μαζί με το τοπογραφικό διάγραμμα και τους πίνακες συντεταγμένων των κορυφών του ρέματος που τη συνοδεύουν.

Θεσσαλονίκη, 20 Φεβρουαρίου 2014

Ο Γενικός Γραμματέας Αποκεντρωμένης Διοίκησης
ΑΘΑΝΑΣΙΟΣ ΚΑΡΟΥΝΤΖΟΣ


ΟΡΙΟΘΕΤΗΣΗ ΧΕΙΜΑΡΡΟΥ ΞΗΡΟΠΟΤΑΜΟΥ
(ΣΜΙΚΡΥΝΣΗ ΔΙΑΓΡΑΜΜΑΤΟΣ)

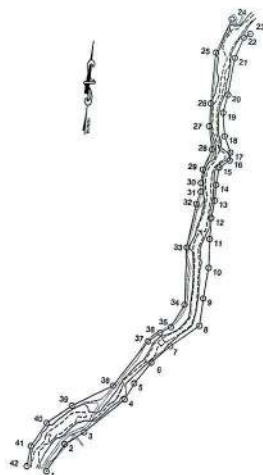


ΕΘΝΙΚΟ ΤΥΠΟΓΡΑΦΕΙΟ

Για τεχνικούς λόγους στο σχεδιάγραμμα, έγινε σμίκρυνση, κατά ποσοστό **36%**

[illegible]

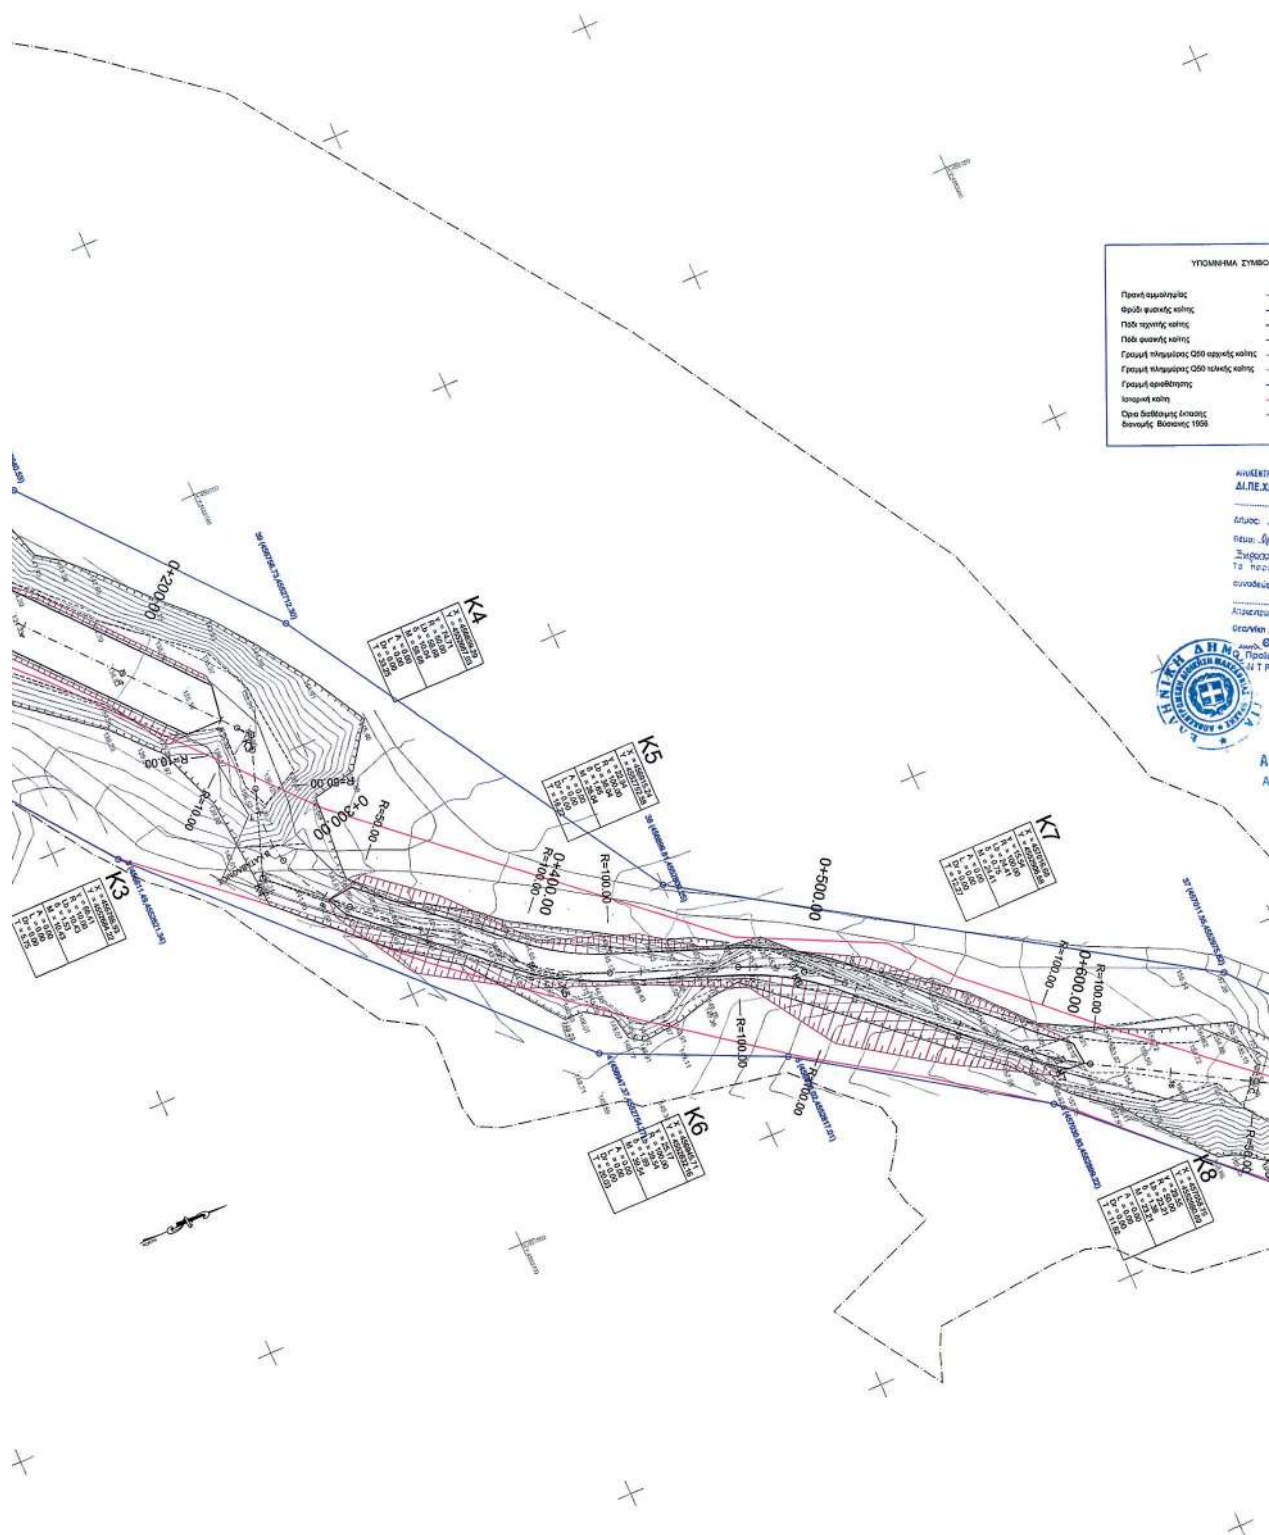

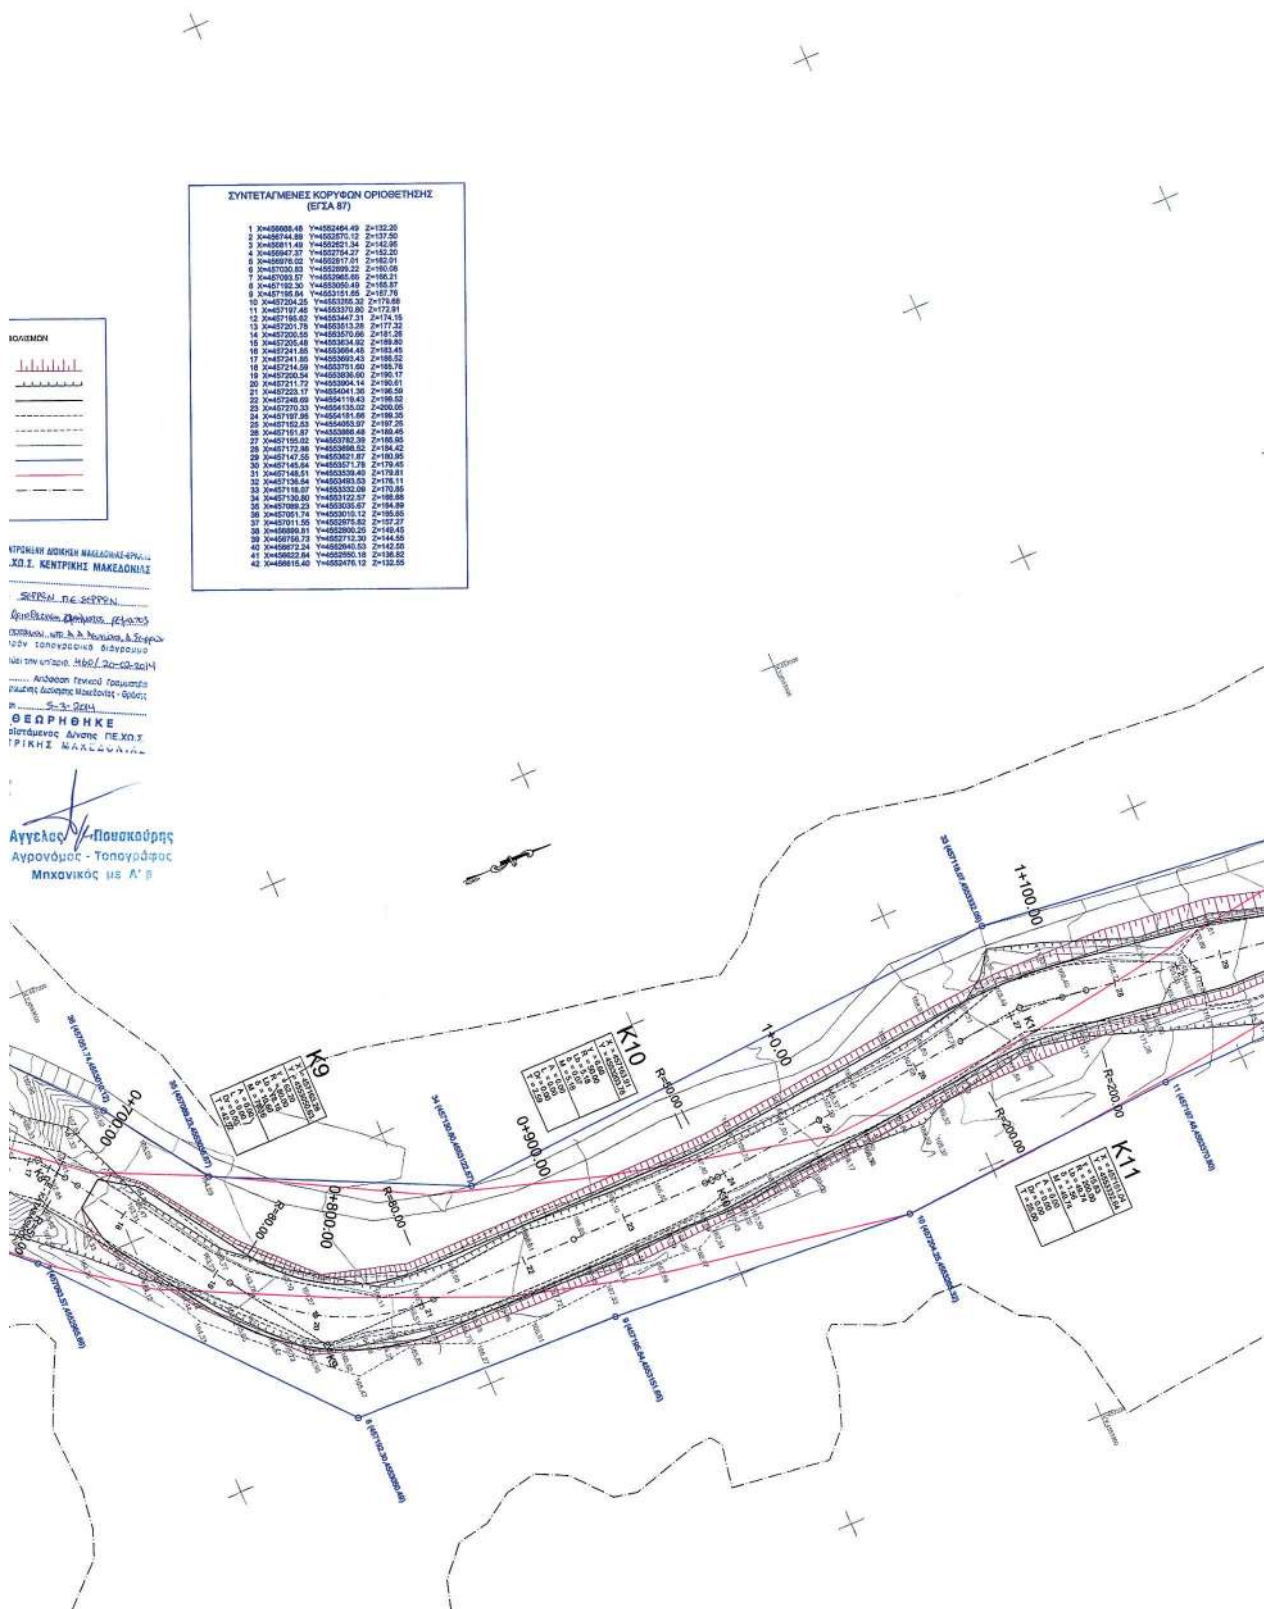





Αριθμ. 2402/260

(2)

Μερική ανάκληση απόφασης αναδάσωσης σε έκταση εμβαδού 6,51139 στρεμμάτων στην θέση «Λίμπες» Κοινότητας, Δήμου Λευκάδας.

Ο ΓΕΝΙΚΟΣ ΓΡΑΜΜΑΤΕΑΣ ΑΠΟΚΕΝΤΡΩΜΕΝΗΣ
ΔΙΟΙΚΗΣΗΣ ΠΕΛΟΠΟΝΝΗΣΟΥ,
ΔΥΤΙΚΗΣ ΕΛΛΑΔΑΣ ΚΑΙ ΙΟΝΙΟΥ

Έχοντας υπόψη:

1. Τις διατάξεις του άρθρου 117 παρ. 3 του Συντάγματος της Χώρας.

2. Τις διατάξεις του Ν. 3852/4-6-2010 (ΦΕΚ 87Α'/7-6-10) «Νέα Αρχιτεκτονική της Αυτοδιοίκησης και της Αποκεντρωμένης Διοίκησης - Πρόγραμμα Καλλικράτης»

3. Τις διατάξεις του Ν. 998/79 «περί προστασίας δασών κ.τ.λ.» και ειδικότερα του άρθρου 44 όπως τροποποιήθηκε με το άρθρο 36 του Ν. 3698/2000.

4. Τις διατάξεις του Ν. 3208/2003 «Προστασία των δασικών οικοσυστημάτων, κατάρτιση δασολογίου, ρύθμιση εμπράγματων δικαιωμάτων επί δασών και δασικών εν γένει εκτάσεων και άλλες διατάξεις.

5. Τις διαταγές του Υπουργείου Γεωργίας: 160417/1180/8-7-80 και 90437/2151/2-6-2006.

6. Την αριθ. 1030/6-5-2009 (ΦΕΚ 211/Δ/29-5-2009) απόφαση του Γενικού Γραμματέα Περιφέρειας Ιόνιων Νησιών για κήρυξη έκτασης ως αναδασωτέας.

7. Την αριθ. 1486/12-6-09 πράξη χαρακτηρισμού του Διευθυντή Δασών Λευκάδας.

8. Την αριθ. 57/09 όπως τροποποιήθηκε με την 26/13 απόφαση της Πρωτοβάθμιας Επιτροπής Επίλυσης Δασικών Αμφισβητήσεων Π.Ε. Λευκάδας.

9. Την αριθ. 25091/2906/9-12-13 βεβαίωση τελεσιδικίας.

10. Την αριθ. 25958/2992/23-12-13 σχετική εισήγηση της Διεύθυνσης Δασών Λευκάδας, αποφασίζουμε:

Ανακαλούμε μερικώς την αριθ. 1030/6-5-2009 (ΦΕΚ 211/Δ/29-5-2009) απόφαση του Γενικού Γραμματέα Περιφέρειας Ιόνιων Νησιών με την οποία κηρύχθηκε ως αναδασωτέα έκταση εμβαδού 14,379 στρεμμάτων για τμήμα εμβαδού 6,51139 στρεμμάτων (έξι στρεμμάτων και πεντακοσίων έντεκα και τριάντα εννέα χιλιοστών του στρέμματος), που βρίσκεται στη θέση «Λίμπες» Κοινότητας, Δήμου Λευκάδας και έχει όρια: Βόρεια : Με δασική έκταση Νότια : Με αναδασωτέα έκταση Ανατολικά: Με αναδασωτέα έκταση Δυτικά : Με αγροτικό μονοπάτι

Όπως φαίνεται με τα στοιχεία Α, Β, Γ, ..., Ξ, Ο, Α στο συνημμένο τοπογραφικό διάγραμμα που αποτελεί αναπόσπαστο μέρος της απόφασης αυτής. Η εν λόγω έκταση δεν υπάγεται στις διατάξεις και τους περιορισμούς της δασικής νομοθεσίας, μετά την αριθ. 57/09 όπως τροποποιήθηκε με την 26/13 απόφαση της Πρωτοβάθμιας Επιτροπής Επίλυσης Δασικών Αμφισβητήσεων Π.Ε. Λευκάδας η οποία εκδόθηκε κατόπιν του άρθρου 36 του Ν. 3698/08. επειδή είναι έκταση που υπάγεται στις διατάξεις των άρθρων 12 και 21 παρ 8 του Ν. 3208/03.

Για την απόφαση αυτή έχει εκδοθεί η αριθ. 25091/2906/9-12-13 βεβαίωση τελεσιδικίας.

Η απόφαση αυτή να δημοσιευθεί στην Εφημερίδα της Κυβερνήσεως.

Πάτρα, 11 Φεβρουαρίου 2014

Ο Γενικός Γραμματέας
Αποκεντρωμένης Διοίκησης
ΓΕΩΡΓΙΟΣ ΔΙΔΑΣΚΑΛΟΥ

ΕΛΛΗΝΙΚΗ ΔΗΜΟΚΡΑΤΙΑ
ΑΠΟΚΕΝΤΡΩΜΕΝΗ ΔΙΟΙΚΗΣΗ
ΠΕΛΟΠΟΝΗΣΟΥ,
ΔΥΤΙΚΗΣ ΕΛΛΑΔΑΣ ΚΑΙ ΙΟΝΙΟΥ
ΔΙΕΥΘΥΝΣΗ ΔΑΣΩΝ Π.Ε. ΛΕΥΚΑΔΑΣ

ΤΟΠΟΓΡΑΦΙΚΟ ΔΙΑΓΡΑΜΜΑ

Έκτασης για την οποία αίρεται η αναδάσωση 6.51139 στρ


θέση «Λίμπες» Κοντάραινας

Δήμου Λευκάδας

ΚΛΙΜΑΚΑ 1:1000


Συντεταγμένες ΕΓΣΑ87

A	X=204900.8200	Y=4279489.6100
B	X=204912.4095	Y=4279483.5302
Γ	X=204925.6319	Y=4279480.2268
Δ	X=204981.8776	Y=4279500.1902
Ε	X=205003.0471	Y=4279521.1200
Ζ	X=205011.7574	Y=4279537.7249
Η	X=204940.8600	Y=4279574.9200
Θ	X=204937.2600	Y=4279577.3700
Ι	X=204925.1200	Y=4279558.8300
Κ	X=204914.3900	Y=4279544.2100
Λ	X=204907.7100	Y=4279531.9700
Μ	X=204903.8600	Y=4279521.3100
Ν	X=204902.1500	Y=4279514.1000
Ξ	X=204901.7300	Y=4279505.0500
Ο	X=204899.4600	Y=4279492.0200

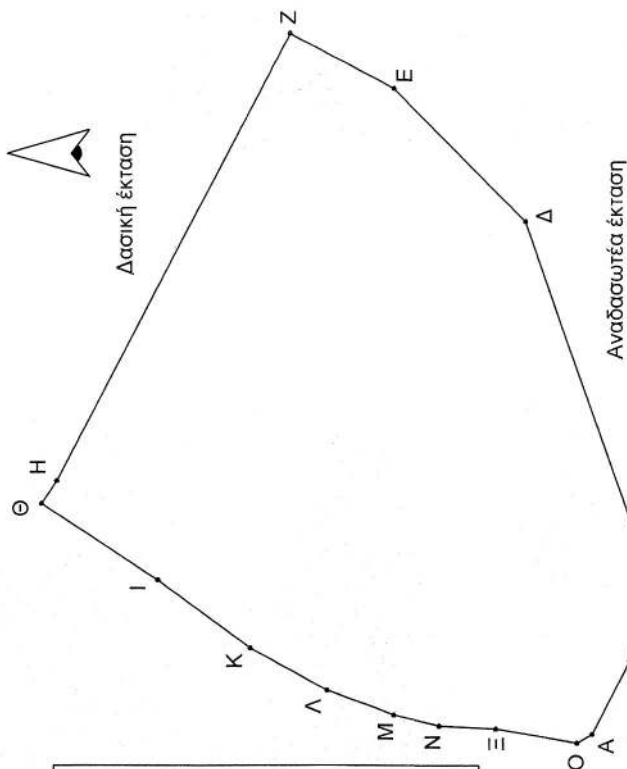

ΕΘΝΙΚΟ ΤΥΠΟΓΡΑΦΕΙΟ

Για τεχνικούς λόγους στο σχεδιάγραμμα, έγινε σμίκρυνση, κατά ποσοστό 83%

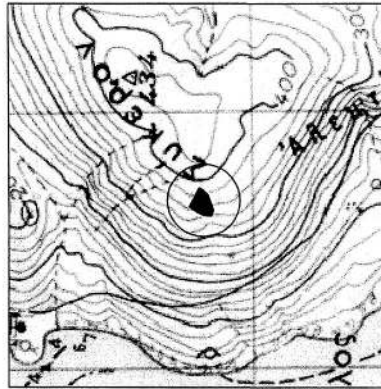

ΑΠΟΣΠΑΣΜΑ ΧΑΡΤΗ ΕΥΡΥΤΕΡΗΣ ΠΕΡΙΟΧΗΣ
ΚΛΙΜΑΚΑ 1:25000

Λευκάδα 10-2-2014

Λευκάδα 10-2-2014

Λευκάδα 10-2-2014

Συντάκτης

Α. Κοντογεώργης
Δασολόγος

ΘΕΩΡΗΘΗΚΕ
Πάτρα 10-2-2014
Γενικός Γραμματέας Χ.Δ.Π. Δ.Ε.Σ.
Γεώργιος Διδασκάλου
ΔΙΕΥΘΥΝΣΗ ΔΑΣΩΝ
Δ.Ε.Σ.
Λευκάδα 10-2-2014
Α. Κοντογεώργης
Δασολόγος



* 0 4 0 0 0 0 9 7 2 1 0 3 1 4 0 0 0 8 *

ΑΠΟ ΤΟ ΕΘΝΙΚΟ ΤΥΠΟΓΡΑΦΕΙΟ

ΚΑΠΟΔΙΣΤΡΙΟΥ 34 * ΑΘΗΝΑ 104 32 * ΤΗΛ. 210 52 79 000 * FAX 210 52 21 004