



ΕΦΗΜΕΡΙΣ ΤΗΣ ΚΥΒΕΡΝΗΣΕΩΣ

ΤΗΣ ΕΛΛΗΝΙΚΗΣ ΔΗΜΟΚΡΑΤΙΑΣ

ΤΕΥΧΟΣ ΤΕΤΑΡΤΟ

Αρ. Φύλλου 110

24 Μαρτίου 2014

ΑΠΟΦΑΣΕΙΣ

Αριθμ. 158815/4883

Μερική άρση της αναδάσωσης δημόσιας δασικής έκτασης εμβαδού 6.119,91m², που βρίσκεται στη θέση «ΛΑΓΙΝΑ» Τ.Κ. Αγίου Γεωργίου, Δ.Ε. Μεσολογγίου του Δήμου Μεσολογγίου Π.Ε. Αιτ/νίας, επί της συνολικής δημόσιας και ιδιωτικής δασικής έκτασης των 20.500 στρεμμάτων (πλην των συμπεριλαμβανομένων γεωργικών και οικιστικών εκτάσεων) που είχε κηρυχθεί αναδασωτέα μετά από πυρκαγιά στη θέση «Άγιος Γεώργιος» Περιφέρειας Κοινότητας Αγίου Γεωργίου Νομού Αιτ/νίας με την υπ' αριθμ. 1891/28-09-1998 απόφαση του Γενικού Γραμματέα Περιφέρειας Δυτικής Ελλάδος (ΦΕΚ Δ' 883/05-11-1998)».

Ο ΓΕΝΙΚΟΣ ΓΡΑΜΜΑΤΕΑΣ
ΑΠΟΚΕΝΤΡΩΜΕΝΗΣ ΔΙΟΙΚΗΣΗΣ
ΠΕΛΟΠΟΝΝΗΣΟΥ, ΔΥΤΙΚΗΣ ΕΛΛΑΔΑΣ ΚΑΙ ΙΟΝΙΟΥ

Έχοντας υπόψη:

1. Τα άρθρα 24 παρ. 1 και 117 παρ. 3 του Συντάγματος της Ελλάδας.

2. Το Ν. 3200/1955 περί διοικητικής αποκεντρώσεως όπως τροποποιήθηκαν και συμπληρώθηκαν με το Ν.Δ. 532/70 και μεταγενέστερες διατάξεις.

3. Τις διατάξεις του Ν. 2503/97 περί «Οργάνωσης, Διόικησης και Στελέχωσης της Περιφέρειας κ.λπ.».

4. Το Ν. 3852/2010 (ΦΕΚ Α' 87) «Νέα Αρχιτεκτονική της Αυτοδιοίκησης και της Αποκεντρωμένης Διοίκησης - Πρόγραμμα Καλλικράτης».

5. Το Π.Δ. 139/23-12-2010 (ΦΕΚ Α' 232/27-12-2010) «Οργανισμός της Αποκεντρωμένης Διοίκησης Πελοποννήσου, Δυτικής Ελλάδας και Ιονίου».

6. Τις διατάξεις των άρθρων 44 παρ. 3 και 48 του Ν. 998/79 για την μερική άρση αναδάσωσης δημόσιας δασικής έκτασης.

7. Την υπ' αριθμ. 1891/28-09-1998 απόφαση του Γεν. Γραμμ. Π.Δ.Ε (ΦΕΚ Δ883/05-11-1998) με την οποία κηρύχθηκε δημόσια και ιδιωτική δασική έκταση 20.500 στρεμμάτων (πλην των συμπεριλαμβανομένων γεωργικών και οικιστικών εκτάσεων) μετά από πυρκαγιά ως αναδασωτέα στη θέση «Άγιος Γεώργιος» Περιφέρειας Κοινότητας Αγίου Γεωργίου Νομού Αιτ/νίας.

8. Τις υπ' αριθμ. 77143/3015/09-07-2013 και 155248/6245/11-12-2013 εισηγήσεις του Δασαρχείου Μεσολογγίου με

τις οποίες εισηγείται την μερική άρση της αναδάσωσης δημόσιας δασικής έκτασης εμβαδού 6.119,91m², που βρίσκεται στη θέση «ΛΑΓΙΝΑ» Τ.Κ. Αγίου Γεωργίου, Δ.Ε. Μεσολογγίου του Δήμου Μεσολογγίου Π.Ε. Αιτ/νίας επί της συνολικής δημόσιας και ιδιωτικής δασικής έκτασης 20.500 στρεμμάτων (πλην των συμπεριλαμβανομένων γεωργικών και οικιστικών εκτάσεων) που είχε κηρυχθεί αναδασωτέα μετά από πυρκαγιά στη θέση «Άγιος Γεώργιος» Περιφέρειας Κοινότητας Αγίου Γεωργίου Νομού Αιτ/νίας με την υπ' αριθμ. 1891/28-09-1998 απόφαση του Γενικού Γραμματέα Περιφέρειας Δυτικής Ελλάδος (ΦΕΚ Δ' 883/05-11-1998) προκειμένου να κατασκευαστεί δεξαμενή άρδευσης έργο ζωτικής σημασίας για την περιοχή.

9. Την υπ' αριθμ. 4/03-09-2013 απόφαση της Πρωτοβάθμιας Ε.Ε.Δ.Α. ΠΕ Αιτ/νίας, η οποία ομόφωνα έκανε δεκτή την υπ' αριθμ. 77143/3015/09-07-2013 εισήγηση του Δασαρχείου Μεσολογγίου και γνωμοδότησε την μερική άρση της αναδάσωσης δημόσιας δασικής έκτασης εμβαδού 6.119,91m², που βρίσκεται στη θέση «ΛΑΓΙΝΑ» Τ.Κ. Αγίου Γεωργίου, Δ.Ε. Μεσολογγίου του Δήμου Μεσολογγίου Π.Ε. Αιτ/νίας επί της συνολικής δημόσιας και ιδιωτικής δασικής έκτασης 20.500 στρεμμάτων (πλην των συμπεριλαμβανομένων γεωργικών και οικιστικών εκτάσεων) που είχε κηρυχθεί αναδασωτέα μετά από πυρκαγιά στη θέση «Άγιος Γεώργιος» Περιφέρειας Κοινότητας Αγίου Γεωργίου Νομού Αιτ/νίας με την υπ' αριθμ. 1891/28-09-1998 απόφαση του Γενικού Γραμματέα Περιφέρειας Δυτικής Ελλάδος (ΦΕΚ Δ' 883/05-11-1998) προκειμένου να κατασκευαστεί δεξαμενή άρδευσης έργο ζωτικής σημασίας για την περιοχή.

10. Την θετική εισήγηση της Διεύθυνσης Δασών Αιτωλοακαρνανίας, αποφασίζουμε:

Την μερική άρση της αναδάσωσης δημόσιας δασικής έκτασης εμβαδού 6.119,91m², που βρίσκεται στη θέση «ΛΑΓΙΝΑ» Τ.Κ. Αγίου Γεωργίου, Δ.Ε. Μεσολογγίου του Δήμου Μεσολογγίου επί της συνολικής δημόσιας και ιδιωτικής δασικής έκτασης 20.500 στρεμμάτων (πλην των συμπεριλαμβανομένων γεωργικών και οικιστικών εκτάσεων) που είχε κηρυχθεί αναδασωτέα μετά από πυρκαγιά στη θέση «Άγιος Γεώργιος» Περιφέρειας Κοινότητας Αγίου Γεωργίου Νομού Αιτ/νίας με την υπ' αριθμ. 1891/28-09-1998 απόφαση του Γενικού Γραμματέα Περιφέρειας Δυτικής Ελλάδος (ΦΕΚ Δ' 883/05-11-1998)

προκειμένου να κατασκευαστεί δεξαμενή άρδευσης έργο ζωτικής σημασίας για την περιοχή.

Η έκταση η οποία αίρεται προσδιορίζεται από τα στοιχεία Α1,Α2,Α3,Α4,Α5,Α6,Α7,Α8,Α9,Α10,Α11,Α12,Α13,Α14,Α15, Α16,Α17,Α18,Α19,Α1 όπως φαίνεται στο επισυναπτόμενο τοπογραφικό διάγραμμα.

Η απόφαση αυτή να δημοσιευθεί στην Εφημερίδα της Κυβερνήσεως.

Πάτρα, 23 Ιανουαρίου 2014

Ο Γενικός Γραμματέας
Αποκεντρωμένης Διοίκησης
ΓΕΩΡΓΙΟΣ ΔΙΔΑΣΚΑΛΟΥ


ΤΟΠΟΓΡΑΦΙΚΟ ΔΙΑΓΡΑΜΜΑ

Της Αναδασωτέας έκτασης γιά την οποία προτείνεται η άρση της Αναδάσωσης στη θέση "ΛΑΓΙΝΑ", Τοπικής Κοινότητας Αγίου Γεωργίου, Δημοτικής Ενότητας Μεσολογγίου, του Δήμου Μεσολογγίου.


Εμβαδόν Έκτασης: 6.119,91 m² ΚΛΙΜΑΚΑ: 1 : 1.000

ΕΘΝΙΚΟ ΤΥΠΟΓΡΑΦΕΙΟ

Για τεχνικούς λόγους στο σχεδιάγραμμα, έγινε σμίκρυνση, κατά ποσοστό 81%

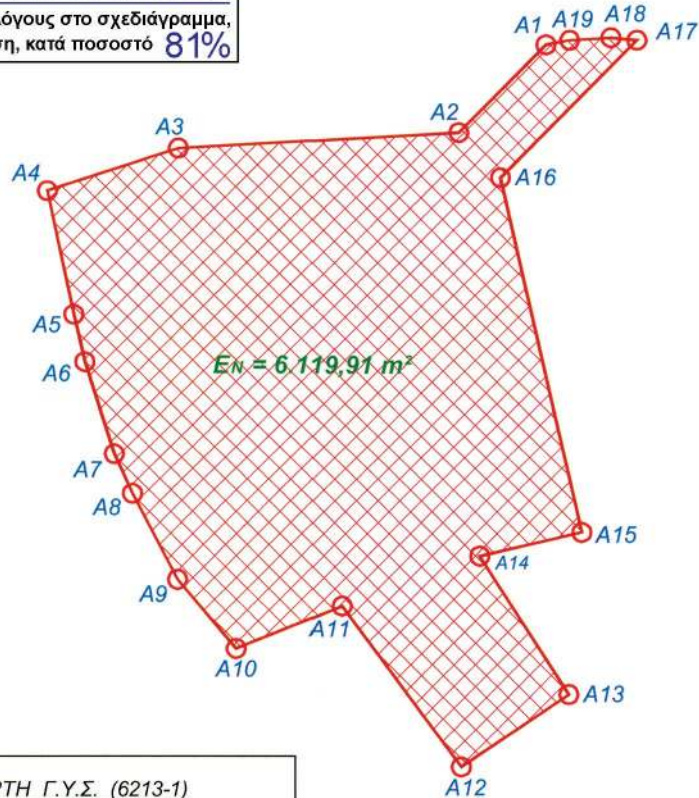

ΑΠΟΣΠΑΣΜΑ ΧΑΡΤΗ Γ.Υ.Σ. (6213-1)
Κλίμακα: 1 : 10.000

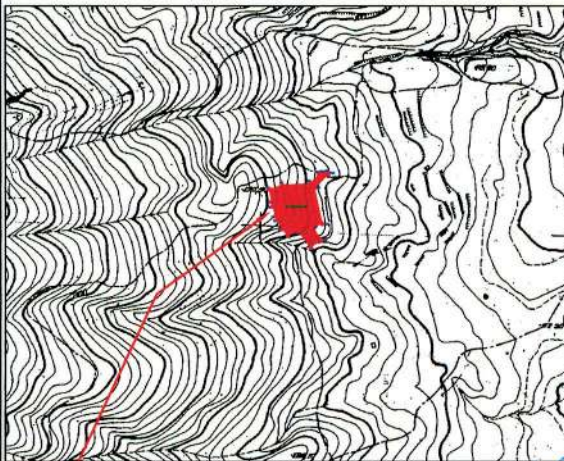

Συντεταγμένες κορυφών περιοχής επέμβασης (ΕΓΣΑ '87)				
Κορυφή	X	Y	Σν - Σν+1	Απόστ.
A1	284382.638	4251857.388		
A2	284368.358	4251843.092	A1-A2	20.21
A3	284322.724	4251840.504	A2-A3	45.71
A4	284301.465	4251833.581	A3-A4	22.36
A5	284305.758	4251813.449	A4-A5	20.58
A6	284307.546	4251805.685	A5-A6	7.97
A7	284312.303	4251790.682	A6-A7	15.74
A8	284315.234	4251784.165	A7-A8	7.15
A9	284322.552	4251770.310	A8-A9	15.67
A10	284332.043	4251759.049	A9-A10	14.73
A11	284349.216	4251766.053	A10-A11	18.55
A12	284368.629	4251739.824	A11-A12	32.63
A13	284386.228	4251751.630	A12-A13	21.19
A14	284371.711	4251774.109	A13-A14	26.76
A15	284388.360	4251777.908	A14-A15	17.08
A16	284375.161	4251835.752	A15-A16	59.33
A17	284397.471	4251858.087	A16-A17	31.57
A18	284393.205	4251858.505	A17-A18	4.29
A19	284386.482	4251858.110	A18-A19	6.73
A1	284382.638	4251857.388	A19-A1	3.91
Ε = 6.119,91 m ²				

Θέση Έκτασης

Μεσολόγγι 11-12-2013
Ο Συντάκτης

Παναγιώτης Ιορδανίδης
Δασολόγος με Β' βαθμό

Μεσολόγγι 11-12-2013
Ο Δασάρχης Μεσολογγίου


Γεώργιος-Θεοδ. Φουντάς
Δασολόγος με Β' βαθμό

ΘΕΩΡΗΘΗΚΕ
Μεσολόγγι 23-01-2014
Ο Δ/ντής Δασών Αιτωλίας

Νικόλαος Μάζης
Δασολόγος με Β' βαθμό

ΘΕΩΡΗΘΗΚΕ
Πάτρα 23-01-2014
Ο Γ. Γ. της Α. Δ. Π. Δ. Ε. κ' Ι.

Γεώργιος Δ. Σαββίδης

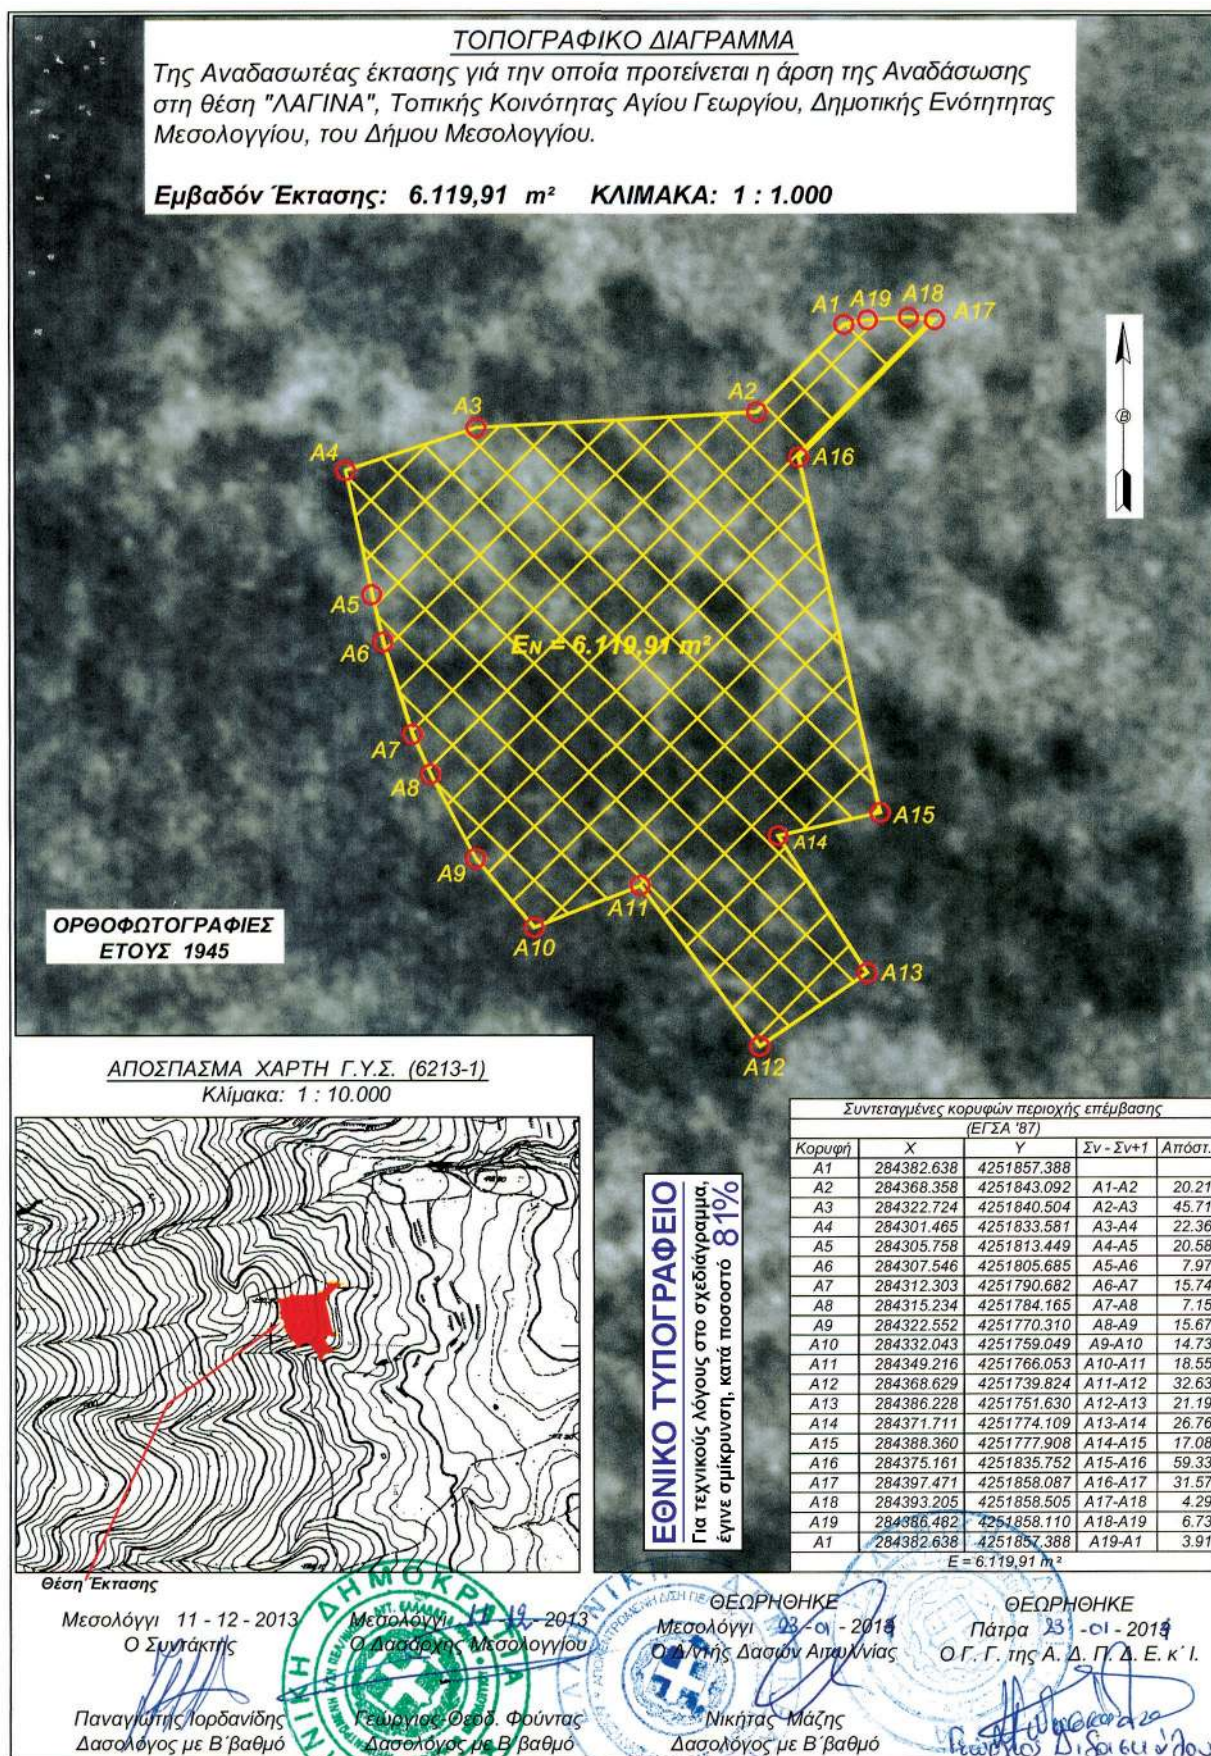

* 0 4 0 0 1 1 0 2 4 0 3 1 4 0 0 4 *

ΑΠΟ ΤΟ ΕΘΝΙΚΟ ΤΥΠΟΓΡΑΦΕΙΟ

ΚΑΠΟΔΙΣΤΡΙΟΥ 34 * ΑΘΗΝΑ 104 32 * ΤΗΛ. 210 52 79 000 * FAX 210 52 21 004