



ΕΦΗΜΕΡΙΣ ΤΗΣ ΚΥΒΕΡΝΗΣΕΩΣ

ΤΗΣ ΕΛΛΗΝΙΚΗΣ ΔΗΜΟΚΡΑΤΙΑΣ

ΤΕΥΧΟΣ ΤΕΤΑΡΤΟ

Αρ. Φύλλου 120

31 Μαρτίου 2014

ΠΕΡΙΕΧΟΜΕΝΑ

ΑΠΟΦΑΣΕΙΣ

- Κήρυξη έκτασης Δάσους ως αναδασωτέας, συνολικού εμβαδού Ε=1.365.546,50τ.μ. στις θέσεις «Πλέπι-Πηγάδια-Σαμπάριζα» της κτηματικής περιφέρειας τ.κ. Θερμής δ.ε. Ερμιόνης του Δήμου Ερμιονίδας Περιφερειακής Ενότητας Αργολίδας, λόγω καταστροφής από πυρκαγιά..... 1
- Μερική ανάκληση της με αριθμ. 2099/22-12-2011 (ΦΕΚ 35/Δ'/13-02-2012) απόφασης κήρυξης αναδασωτέας για έκταση συνολικού εμβαδού 503,93 τ.μ. στη θέση «Πατέλα» Χριστού Δημοτικής Ενότητας Αγίου Κηρύκου, Δήμου Ικαρίας..... 2

ΑΠΟΦΑΣΕΙΣ

- Αριθμ. 746 (1)
Κήρυξη έκτασης Δάσους ως αναδασωτέας, συνολικού εμβαδού Ε=1.365.546,50τ.μ. στις θέσεις «Πλέπι-Πηγάδια-Σαμπάριζα» της κτηματικής περιφέρειας τ.κ. Θερμής δ.ε. Ερμιόνης του Δήμου Ερμιονίδας Περιφερειακής Ενότητας Αργολίδας, λόγω καταστροφής από πυρκαγιά.

Ο ΓΕΝΙΚΟΣ ΓΡΑΜΜΑΤΕΑΣ
ΑΠΟΚΕΝΤΡΩΜΕΝΗΣ ΔΙΟΙΚΗΣΗΣ ΠΕΛΟΠΟΝΝΗΣΟΥ,
ΔΥΤΙΚΗΣ ΕΛΛΑΔΑΣ ΚΑΙ ΙΟΝΙΟΥ

Έχοντας υπόψη:

1. Τις διατάξεις του άρθρου 280 του Ν. 3852/2010 (ΦΕΚ τ.Α'/ 87/2010) «Νέα Αρχιτεκτονική της Αυτοδιοίκησης και της Αποκεντρωμένης Διοίκησης - Πρόγραμμα Καλλικράτης».
2. Τις διατάξεις του Π.Δ. 139/2010 (ΦΕΚ τ.Α'/232/2010) «Οργανισμός της Αποκεντρωμένης Διοίκησης Πελοποννήσου-Δυτικής Ελλάδας και Ιονίου».
3. Την αριθμ. 20883/2671/26-2-2013 (ΦΕΚ τ.Γ'/278/7-3-2013) Απόφαση του Γενικού Γραμματέα Αποκεντρωμένης Διοίκησης Πελοποννήσου-Δυτικής Ελλάδας και Ιονίου «Τοποθέτηση Προϊσταμένου της Διεύθυνσης Δασών Αργολίδας της Γενικής Διεύθυνσης Δασών και Αγροτικών Υποθέσεων».
4. Την αριθμ. 60524/1970/3-6-2013 (ΑΔΑ.ΒΕΖΕΟΡ1Φ-Β1Α) Απόφαση του Γενικού Γραμματέα Αποκεντρωμένης

Διοίκησης Πελοποννήσου-Δυτικής Ελλάδας και Ιονίου «Ανάθεση άσκησης καθηκόντων αναπληρωτή Προϊσταμένου της Διεύθυνσης Δασών Αργολίδας».

5. Τις διατάξεις των άρθρων 24 παρ.1 και 117 παρ. 3 του Συντάγματος.

6. Τις διατάξεις των άρθρων 38 παρ.1 και 41 παρ. 1 του Ν. 998/1979 (ΦΕΚ τ.Α'/289/29-12-1979) «Περί προστασίας των Δασών και των Δασικών εν γένει εκτάσεων της Χώρας» όπως ισχύει.

7. Τις διατάξεις του Ν. 3208/2003 (ΦΕΚ τ.Α'/303/24-12-2003) «Προστασία Δασικών Οικοσυστημάτων κ.λπ.» όπως τροποποιήθηκε και ισχύει.

8. Τις σχετικές με την κήρυξη εκτάσεων ως αναδασωτέων Διαταγές του Υπουργείου Γεωργίας με αριθμ: α)160417/1180/8-7-1980, β) 182447/3049/24-9-1980, γ) 168692/3318/5-10-1981, δ)85144/1468/9-9-1992 και ε)60284/365/26-1-1994.

9. Την αριθμ.204262/4545/23-10-2010 (ΑΔΑ:4Ι0Ξ0-9) Εγκ. Διαταγή του ΥΠΕΚΑ.

10. Την ΔΥ/21-10-2013 Πρόταση του Δασολόγου Χ. Κουτσουρόπουλου της Δ/σης Δασών Αργολίδας.

11. Την 3800/21-10-2013 Πρόταση της Διεύθυνσης Δασών Αργολίδας.

12. Το γεγονός ότι με την παρούσα απόφαση δεν προκαλείται δαπάνη σε βάρος του κρατικού προϋπολογισμού, αποφασίζουμε:

Κηρύσσουμε ως αναδασωτέα, με σκοπό την με φυσική ή τεχνητή αναγέννηση της δασικής βλάστησης που καταστράφηκε από πυρκαγιά, την έκταση του Δάσους κατά την έννοια του αρθρ. 3 παρ. 1 του Ν. 998/1979 όπως ισχύει και η οποία εντάσσεται και ανήκει από άποψη ωφελιμότητας και θέσης, στις κατηγορίες της παρ. 1 εδάφ. ε και της παρ. 2 εδάφ.γ & ε του άρθρ. 4 του Ν. 998/1979, συνολικού εμβαδού Ε= 1.365.546,50τ.μ. που βρίσκεται στις θέσεις «Πλέπι-Πηγάδια-Σαμπάριζα» της κτηματικής περιφέρειας τ.κ. Θερμής δ.ε. Ερμιόνης του Δήμου Ερμιονίδας Περιφερειακής Ενότητας Αργολίδας, απεικονίζεται δε στο από 21-10-2013 τοπογραφικό διάγραμμα με κλίμακα 1:2500 και ορίζεται από τα περιμετρικά στοιχεία:

Τμήμα Α (Α 1, Α2, Α3, Α4, Α5, Α6, Α7,Α 8,.....Α296 Α297, Α298, Α299, Α300, Α1)

Τμήμα Γ (Γ, Γ2, Γ3, Γ4, Γ5, Γ6 ,Γ7, Γ8, Γ9,.....Γ45, Γ46, Γ47, Γ48, Γ49, Γ50, Γ51, Γ)

Τμήμα Δ (Δ1, Δ2, Δ3, Δ4, Δ5, Δ6, Δ7, Δ8, Δ9, Δ1)
 Τμήμα Ε (Ε1, Ε2, Ε3, Ε4, Ε5, Ε6, Ε7, Ε1)
 Τμήμα ΣΤ (ΣΤ1, ΣΤ2, ΣΤ3, ΣΤ4, ΣΤ5, ΣΤ6, ΣΤ7, ΣΤ8, ΣΤ9, ΣΤ10, ΣΤ11)

Τμήμα Ζ (Ζ1, Ζ2, Ζ3, Ζ4, Ζ5, Ζ6, Ζ7, Ζ8, Ζ9, Ζ170, Ζ171, Ζ172, Ζ173, Ζ174, Ζ1)

Τμήμα Η (Η1, Η2, Η3, Η4, Η5, Η6, Η7, Η8, Η16, Η17, Η18, Η19, Η20, Η21, Η1)

Τμήμα Θ (Θ1, Θ2, Θ3, Θ4, Θ5, Θ6, Θ7, Θ8, Θ9, Θ10, Θ11, Θ12, Θ13, Θ14, Θ15, Θ1)

Τμήμα Ι (Ι1, Ι2, Ι3, Ι4, Ι5, Ι6, Ι7, Ι8, Ι9, Ι10, Ι11, Ι22, Ι23, Ι24, Ι25, Ι26, Ι27, Ι28, Ι1)

Τμήμα ΙΑ (ΙΑ1, ΙΑ2, ΙΑ3, ΙΑ4, ΙΑ5, ΙΑ6, ΙΑ7, ΙΑ8, ΙΑ122, ΙΑ123, ΙΑ124, ΙΑ125, ΙΑ1)

το οποίο συνέταξε ο Δασολόγος Χαράλαμπος Κουτσουρόπουλος της Υπηρεσίας μας και συνοδεύει την παρούσα.

Η έκταση των 1.365.546,50τ.μ. ή 1.365,546 στρεμμάτων συνορεύει:

Τμήμα Α:

Ανατολικά: Εν μέρει με αγροτικές εκτάσεις και Δασικές (Δάσος) εκτάσεις.

Δυτικά: Εν μέρει με αγροτικές εκτάσεις και Δασικές (Δάσος) εκτάσεις.

Βόρεια: Με έκταση κηρυχθείσα αναδασωτέα σύμφωνα με την αριθμ. ΑΞ-3202/11-12-1985 Απόφαση του Νομάρχη Αργολίδας (ΦΕΚ τ.Δ'/112/20-02-1986).

Νότια: Με αγροτικές εκτάσεις.

Τμήμα Γ:

Ανατολικά: Με αγροτικό δρόμο και πέραν αυτού με τα τμήματα Δ και Ε.

Δυτικά: Με έκταση κηρυχθείσα αναδασωτέα σύμφωνα με την αριθμ. ΑΞ-3202/11-12-1985 Απόφαση του Νομάρχη Αργολίδας (ΦΕΚ τ.Δ'/12/20-02-1986).

Βόρεια: Με αγροτικό δρόμο και πέραν αυτού με το τμήμα Α.

Νότια: Εν μέρει με αγροτικές εκτάσεις, αγροτικό δρόμο και πέραν αυτού με το τμήμα Ζ.

Τμήμα Δ:

Ανατολικά: Με το χώρο της εκκλησίας του Προφήτη Ηλία.

Δυτικά: Με αγροτικό δρόμο και πέραν αυτού με τα τμήματα Γ και Ε.

Βόρεια: Με αγροτικό δρόμο και πέραν αυτού με το τμήμα Α.

Νότια: Με αγροτικό δρόμο και πέραν αυτού με το τμήμα Α.

Τμήμα Ε:

Ανατολικά: Με αγροτικό δρόμο και πέραν αυτού με το τμήμα Α.

Δυτικά: Με αγροτικό δρόμο και πέραν αυτού με το τμήμα Γ.

Βόρεια: Με αγροτικό δρόμο και πέραν αυτού με το τμήμα Δ.

Νότια: Με αγροτικό δρόμο και πέραν αυτού με το τμήμα Α.

Τμήμα ΣΤ:

Ανατολικά: Με αγροτικές εκτάσεις.

Δυτικά: Με αγροτικές εκτάσεις.

Βόρεια: Με αγροτικές εκτάσεις.

Νότια: Με αγροτικές εκτάσεις.

Τμήμα Ζ:

Ανατολικά: Εν μέρει με αγροτικές εκτάσεις και με το τμήμα Α.

Δυτικά: Εν μέρει με αγροτικές εκτάσεις, αγροτικό δρόμο και πέραν αυτού με αγροτικές εκτάσεις και με το τμήμα Η.

Βόρεια: Εν μέρει με αγροτικές εκτάσεις, αγροτικό δρόμο και πέραν αυτού με αγροτικές εκτάσεις και με το τμήμα Γ.

Νότια: Εν μέρει με αγροτικές εκτάσεις, αγροτικό δρόμο και πέραν αυτού με αγροτικές εκτάσεις και με το τμήμα Η.

Τμήμα Η:

Ανατολικά: Με αγροτικό δρόμο και πέραν αυτού με το τμήμα Ζ.

Δυτικά: Με αγροτικές εκτάσεις.

Βόρεια: Με αγροτικές εκτάσεις.

Νότια: Με αγροτικές εκτάσεις.

Τμήμα Θ:

Ανατολικά: Με αγροτικές εκτάσεις.

Δυτικά: Με αγροτικό δρόμο και πέραν αυτού με αγροτικές εκτάσεις.

Βόρεια: Με αγροτικές εκτάσεις.

Νότια: Με αγροτικές εκτάσεις.

Τμήμα Ι: Περιμετρικά με αγροτικές εκτάσεις.

Τμήμα ΙΑ:

Ανατολικά: Με αγροτικές εκτάσεις.

Δυτικά: Με αγροτικές εκτάσεις, με αγροτικό δρόμο και πέραν αυτού με αγροτικές εκτάσεις, με Δασική έκταση (σχετική η αριθμ. 5460/12-10-2006 πράξη χαρακτηρισμού του Δ/ντή Δασών Αργολίδας).

Βόρεια: Με Δασικές (Δάσος) εκτάσεις.

Νότια: Με αγροτικές εκτάσεις.

Σκοπός της κήρυξης της παραπάνω έκτασης Δάσους ως αναδασωτέας είναι η διατήρηση του χαρακτήρα αυτής ως Δάσους, ο αποκλεισμός διάθεσης της για άλλη χρήση και η αποκατάσταση της καταστραφείσης Δασικής βλάστησης.


Κατά της ανωτέρω Απόφασης μπορεί να ασκηθεί αίτηση ακύρωσης, ενώπιον του Διοικητικού Εφετείου Τρίπολης, από κάθε φυσικό ή νομικό πρόσωπο που έχει έννομο συμφέρον, (άρθρο 46 του Π.Δ. 18/1989 ΦΕΚ τ.Α'/8/9-1-1989).


Από τις διατάξεις της απόφασης αυτής δεν προκαλείται δαπάνη σε βάρος του κρατικού προϋπολογισμού.

Η απόφαση αυτή να δημοσιευθεί στην Εφημερίδα της Κυβερνήσεως.


Πάτρα, 27 Φεβρουαρίου 2014


Ο Γενικός Γραμματέας Αποκεντρωμένης Διοίκησης
 ΓΕΩΡΓΙΟΣ ΔΙΔΑΣΚΑΛΟΥ

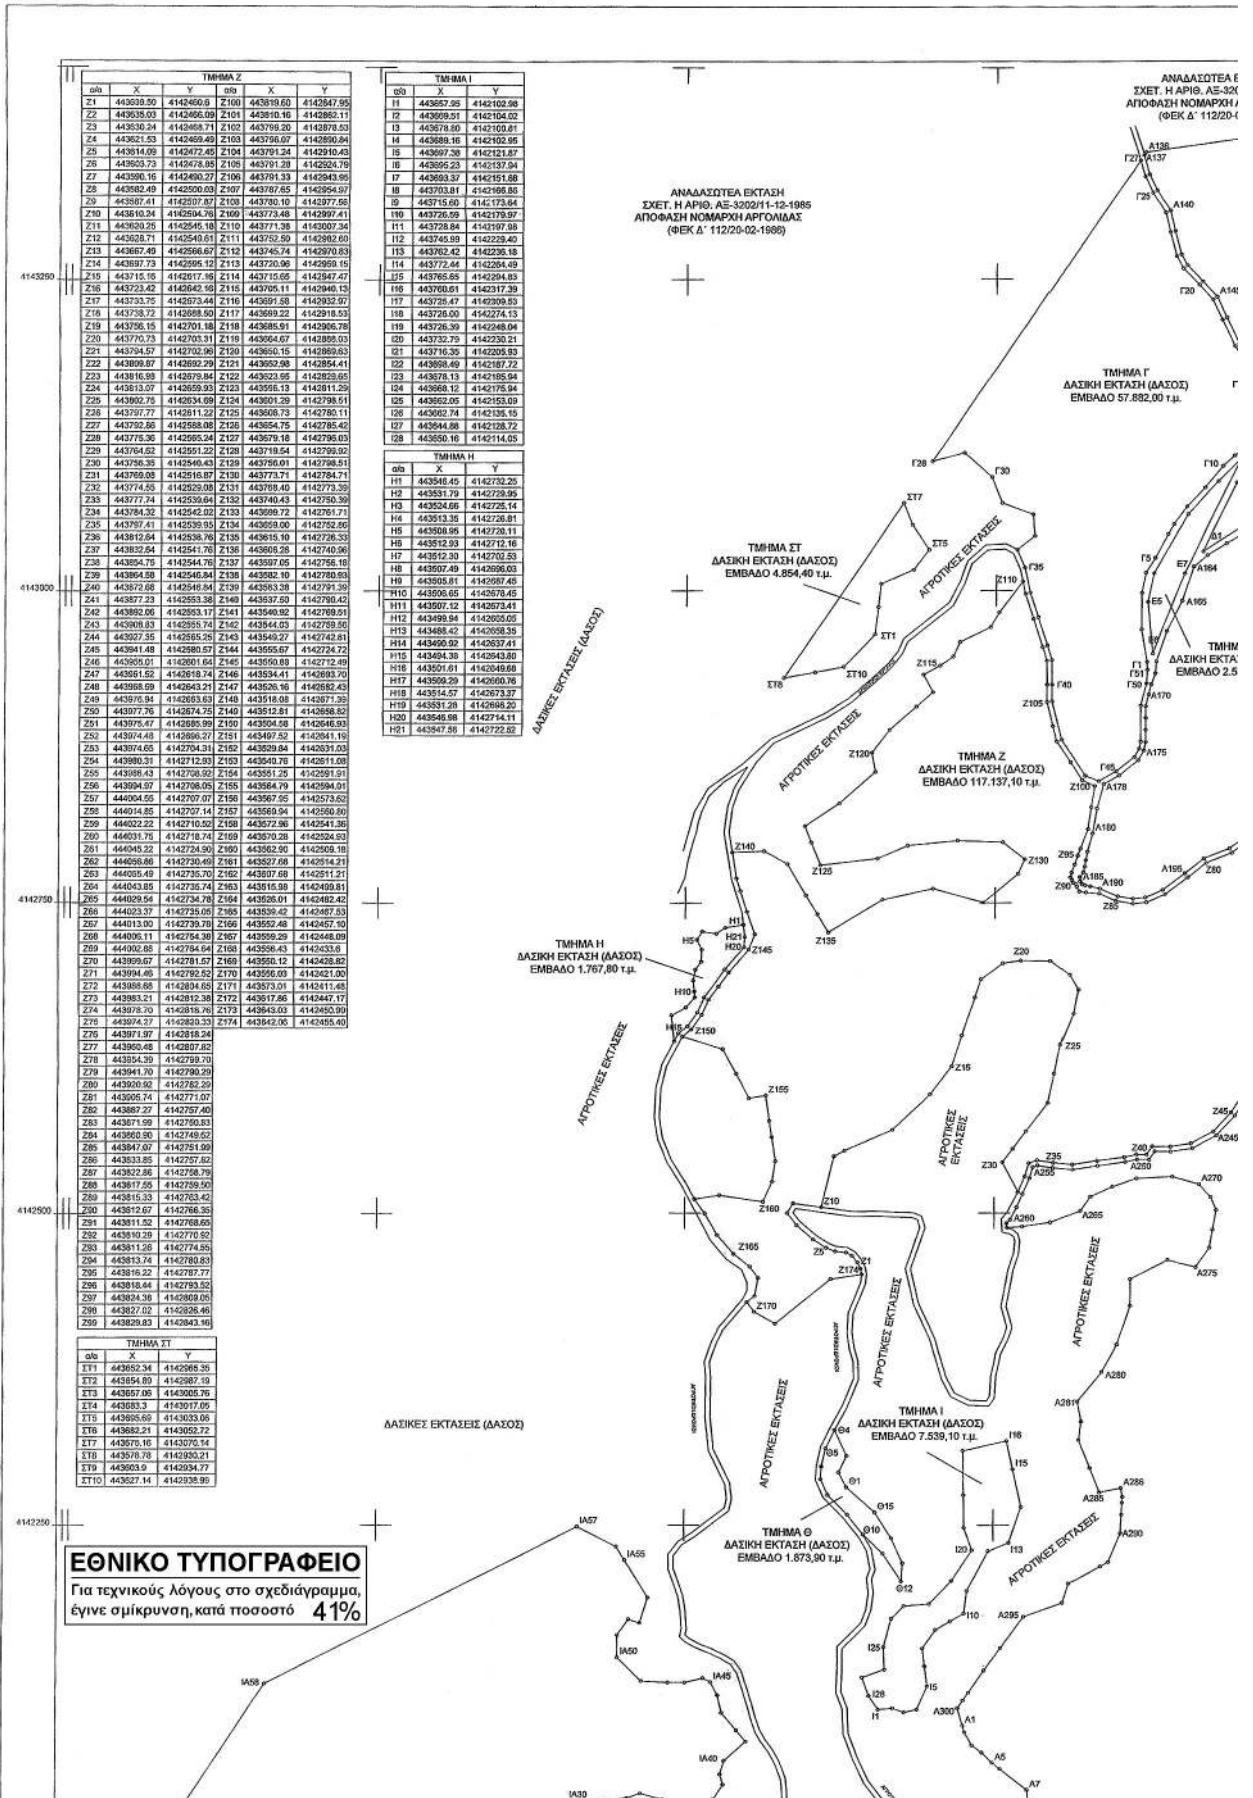

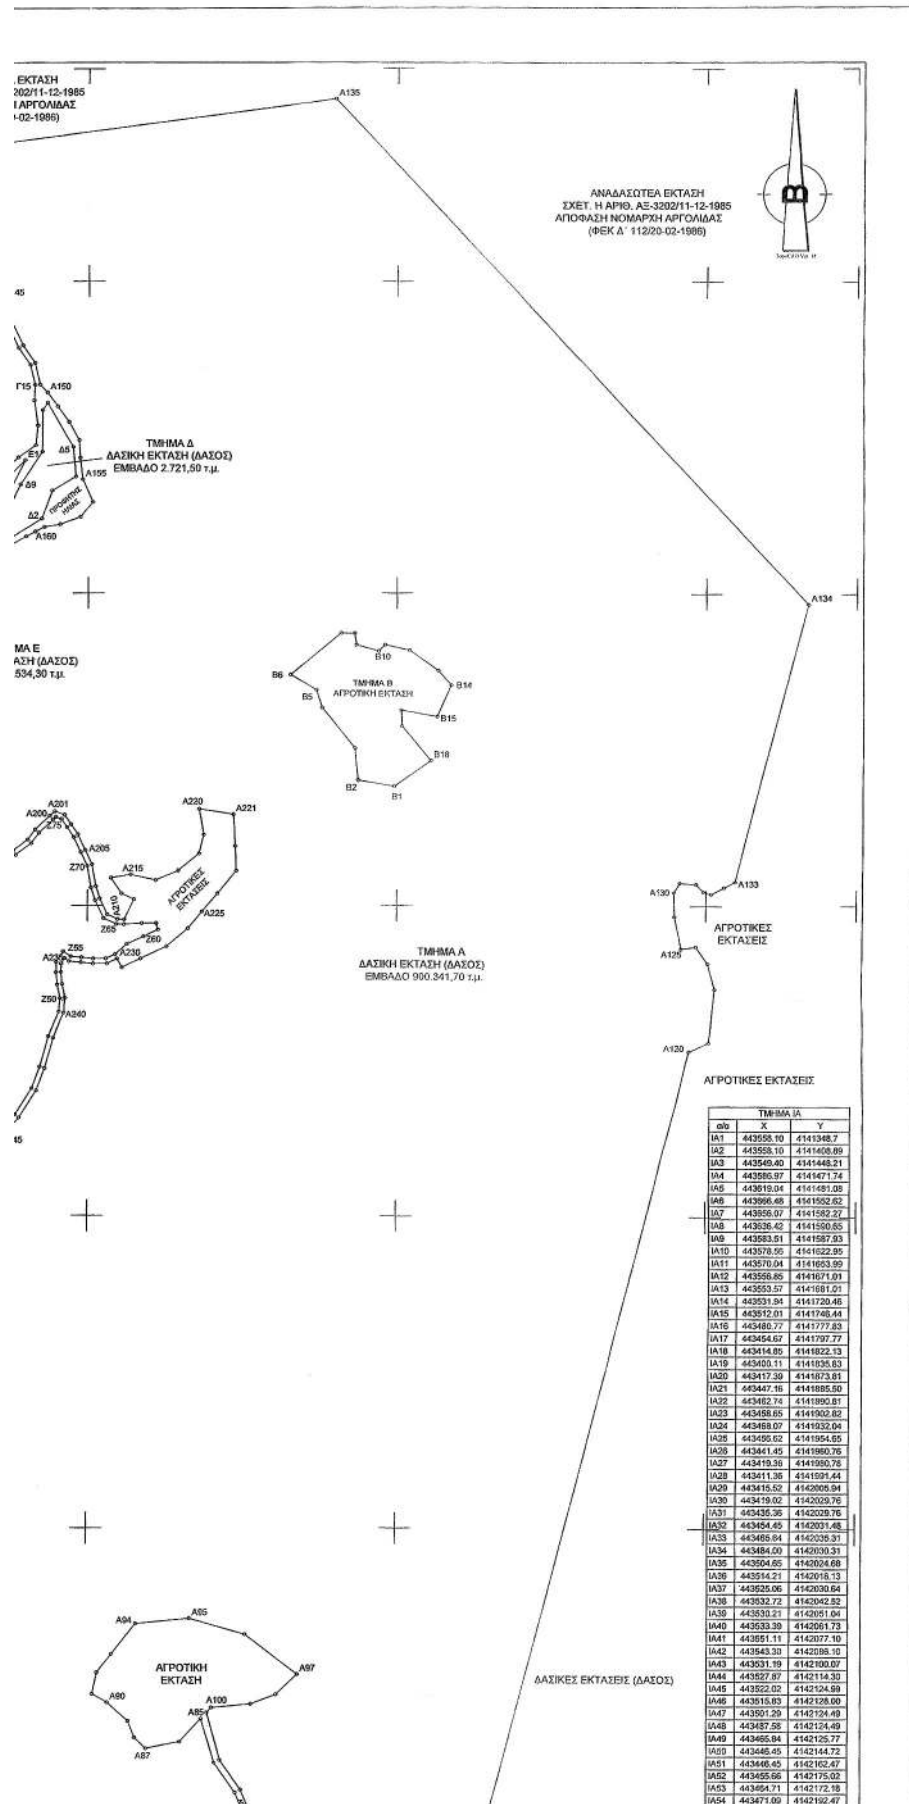


Α/Α	Κ	Υ	Α/Α	Κ	Υ
A1	443728.20	414200.00	A150	443909.53	4143160.00
A2	443727.76	414200.77	A151	443974.81	4143149.61
A3	443733.05	414207.41	A152	443984.03	4143137.38
A4	443741.71	414208.86	A153	443992.28	4143122.94
A5	443750.28	414209.40	A154	443993.19	4143108.44
A6	443756.63	414205.42	A155	443995.31	4143091.02
A7	443778.22	414203.49	A156	444003.39	4143072.99
A8	443780.13	414203.76	A157	443993.56	4143050.90
A9	443783.57	414198.90	A158	443977.18	4143055.07
A10	443789.99	414195.42	A159	443994.39	4143055.85
A11	443769.64	414184.45	A160	443995.90	4143049.02
A12	443791.47	414183.00	A161	443989.50	4143045.24
A13	443786.77	414180.28	A162	443986.79	4143038.27
A14	443788.71	414181.42	A163	443991.40	4143038.91
A15	443793.26	414187.82	A164	443989.93	4143019.83
A16	443808.41	414186.75	A165	443900.58	4142992.33
A17	443807.16	414184.90	A166	443880.25	4142968.06
A18	443810.96	414183.81	A167	443879.29	4142943.56
A19	443820.38	414180.76	A168	443878.54	4142933.98
A20	443813.23	414180.65	A169	443875.36	4142925.31
A21	443812.27	414179.82	A170	443873.36	4142916.72
A22	443802.72	414176.61	A171	443870.85	4142907.38
A23	443812.70	414175.73	A172	443870.95	4142887.76
A24	443828.18	414177.82	A173	443870.95	4142888.16
A25	443840.81	414177.20	A174	443870.07	4142878.28
A26	443855.22	414178.66	A175	443869.59	4142871.61
A27	443854.61	414175.52	A176	443864.90	4142863.78
A28	443855.54	414174.03	A177	443869.94	4142851.66
A29	443860.42	414173.60	A178	443837.21	4142844.67
A30	443856.29	414171.85	A179	443831.75	4142825.41
A31	443851.49	414170.64	A180	443828.13	4142805.61
A32	443850.03	414169.48	A181	443824.52	4142782.98
A33	443864.12	414167.39	A182	443822.78	4142784.22
A34	443864.15	414168.30	A183	443822.07	4142779.27
A35	443860.41	414168.53	A184	443820.74	4142774.84
A36	443865.76	414170.51	A185	443818.08	4142771.02
A37	443862.25	414171.43	A186	443818.07	4142767.85
A38	443863.34	414171.20	A187	443819.94	4142765.28
A39	443840.16	414169.92	A188	443822.25	4142754.48
A40	443840.05	414169.80	A189	443826.50	4142763.60
A41	443840.37	414169.60	A190	443824.29	4142763.60
A42	443850.08	414164.96	A191	443848.69	4142755.85
A43	443866.07	414166.64	A192	443881.60	4142753.96
A44	443860.05	414163.81	A193	443870.96	4142754.74
A45	443863.96	414162.87	A194	443865.28	4142760.89
A46	443865.12	414161.18	A195	443863.37	4142761.84
A47	444005.04	414160.61	A196	443818.08	4142785.83
A48	444013.65	414160.49	A197	443839.76	4142793.62
A49	444006.47	414160.19	A198	443951.54	4142802.57
A50	444047.08	414160.73	A199	443957.81	4142810.53
A51	444056.38	414159.68	A200	443959.28	4142821.20
A52	444069.42	414158.42	A201	443973.36	4142824.00
A53	444085.53	414161.99	A202	443991.23	4142822.17
A54	444090.24	414163.35	A203	443986.86	4142814.09
A55	444116.17	414162.69	A204	443992.15	4142808.66
A56	444124.75	414162.69	A205	443988.07	4142794.24
A57	444154.02	414168.11	A206	444003.50	4142782.82
A58	444188.51	414165.23	A207	444006.76	4142763.61
A59	444200.04	414163.13	A208	444029.84	4142755.84
A60	444240.82	414161.73	A209	444018.00	4142742.81
A61	444258.97	414161.83	A210	444024.32	4142739.01
A62	444263.67	414173.11	A211	444029.72	4142738.78
A63	444269.62	414173.85	A212	444037.52	4142754.93
A64	444277.17	414180.79	A213	444027.50	4142749.77
A65	444292.64	414181.40	A214	444019.02	4142772.27
A66	444225.85	414184.20	A215	444034.92	4142774.87
A67	444224.79	414185.00	A216	444055.16	4142770.53
A68	444226.73	414187.23	A217	444027.52	4142771.66
A69	444232.38	414188.90	A218	444008.13	4142791.33
A70	444239.20	414189.63	A219	444093.89	4142806.64
A71	444234.62	414189.83	A220	444080.13	4142828.87
A72	444234.61	414188.03	A221	444117.88	4142795.23
A73	444215.61	414189.84	A222	444193.33	4142797.40
A74	444252.75	414183.76	A223	444120.45	4142777.90
A75	444185.09	414187.56	A224	444105.16	4142799.64
A76	444176.59	414189.58	A225	444092.63	4142745.04
A77	444172.91	414191.27	A226	444081.16	4142731.54
A78	444167.96	414193.58	A227	444083.83	4142716.80
A79	444184.14	414195.72	A228	444042.73	4142706.98
A80	444181.56	414197.29	A229	444027.66	4142699.96
A81	444145.33	414198.32	A230	444033.89	4142706.88
A82	444135.82	414200.62	A231	444010.15	4142703.15
A83	444121.50	414208.16	A232	444034.36	4142703.07
A84	444104.67	414202.63	A233	443994.56	4142704.07
A85	444093.94	414207.59	A234	443955.05	4142705.04
A86	444076.47	414207.25	A235	443931.46	4142701.28
A87	444040.15	414207.40	A236	443978.62	4142703.08
A88	444039.99	414202.58	A237	443978.48	4142698.42
A89	444034.61	414209.84	A238	443979.43	4142680.59
A90	444017.62	414210.74	A239	443981.79	4142675.01
A91	444005.71	414211.70	A240	443980.86	4142663.70
A92	444009.35	414213.95	A241	443972.37	4142641.89
A93	444021.12	414214.99	A242	443965.31	4142617.47
A94	444040.85	414217.73	A243	443958.68	4142599.83
A95	444083.94	414218.78	A244	443949.56	4142579.12
A96	444128.96	414218.35	A245	443930.81	4142552.02
A97	444171.50	414213.83	A246	443910.08	4142551.88
A98	444154.27	414217.34	A247	443892.33	4142549.17
A99	444134.09	414210.64	A248	443879.50	4142549.35
A100	444102.18	414210.70	A249	443871.75	4142542.84
A101	444098.41	414210.68	A250	443864.59	4142540.84
A102	444109.20	414206.87	A251	443859.58	4142540.85
A103	444125.59	414204.81	A252	443833.12	4142537.79
A104	444140.30	414200.87	A253	443812.79	4142534.74
A105	444149.36	414199.35	A254	443795.94	4142535.98
A106	444166.34	414197.83	A255	443784.72	4142537.90
A107	444169.07	414195.54	A256	443780.99	4142536.56
A108	444172.87	414193.45	A257	443776.31	4142537.58
A109	444177.80	414191.83	A258	443772.73	4142535.23
A110	444181.34	414189.72	A259	443767.99	4142504.65
A111	444188.44	414188.63	A260	443762.72	4142494.51
A112	444202.28	414187.07	A261	443759.74	4142491.66
A113	444212.78	414188.03	A262	443760.38	4142486.13
A114	444221.11	414189.59	A263	443772.55	4142489.11
A115	444232.85	414190.63	A264	443795.01	4142492.37
A116	444246.35	414192.63	A265	443810.26	4142501.82
A117	444258.94	414191.28	A266	443827.40	4142513.19
A118	444273.70	414190.03	A267	443846.16	4142521.14
A119	444295.90	414190.07	A268	443864.59	4142527.94
A120	444366.81	414263.74	A269	443903.66	4142523.10
A121	444302.29	414263.05	A270	443915.67	4142523.25
A122	444307.70	414262.28	A271	443926.57	4142519.81
A123	444301.52	414270.78	A272	443929.95	4142502.97
A124	444382.11	414271.11	A273	443927.07	4142488.84
A125	444380.64	414271.59	A274	443926.37	4142472.63
A126	444374.82	414271.64	A275	443915.10	4142456.63
A127	444374.50	414271.07	A276	443880.04	4142452.49
A128	444376.19	414276.78	A277	443880.65	4142447.15
A129	444382.56	414276.92	A278	443869.70	4142425.92
A130	444387.88	414276.57	A279	443848.91	4142395.05
A131	444392.59	414276.92	A280	443835.68	4142382.01
A132	444394.45	414274.98	A281	443817.14	4142348.20
A133	444393.29	414276.58	A282	443820.33	4142333.29
A134	444392.00	414276.02	A283	443818.27	4142318.29
A135	444390.00	414275.00	A284	443827.39	4142295.50
A136	444397.00	414273.00	A285	443835.39	4142276.34
A137	444388.39	414235.00	A286	443852.70	4142279.75
A138	444393.07	414235.07	A287	443852.07	4142279.95

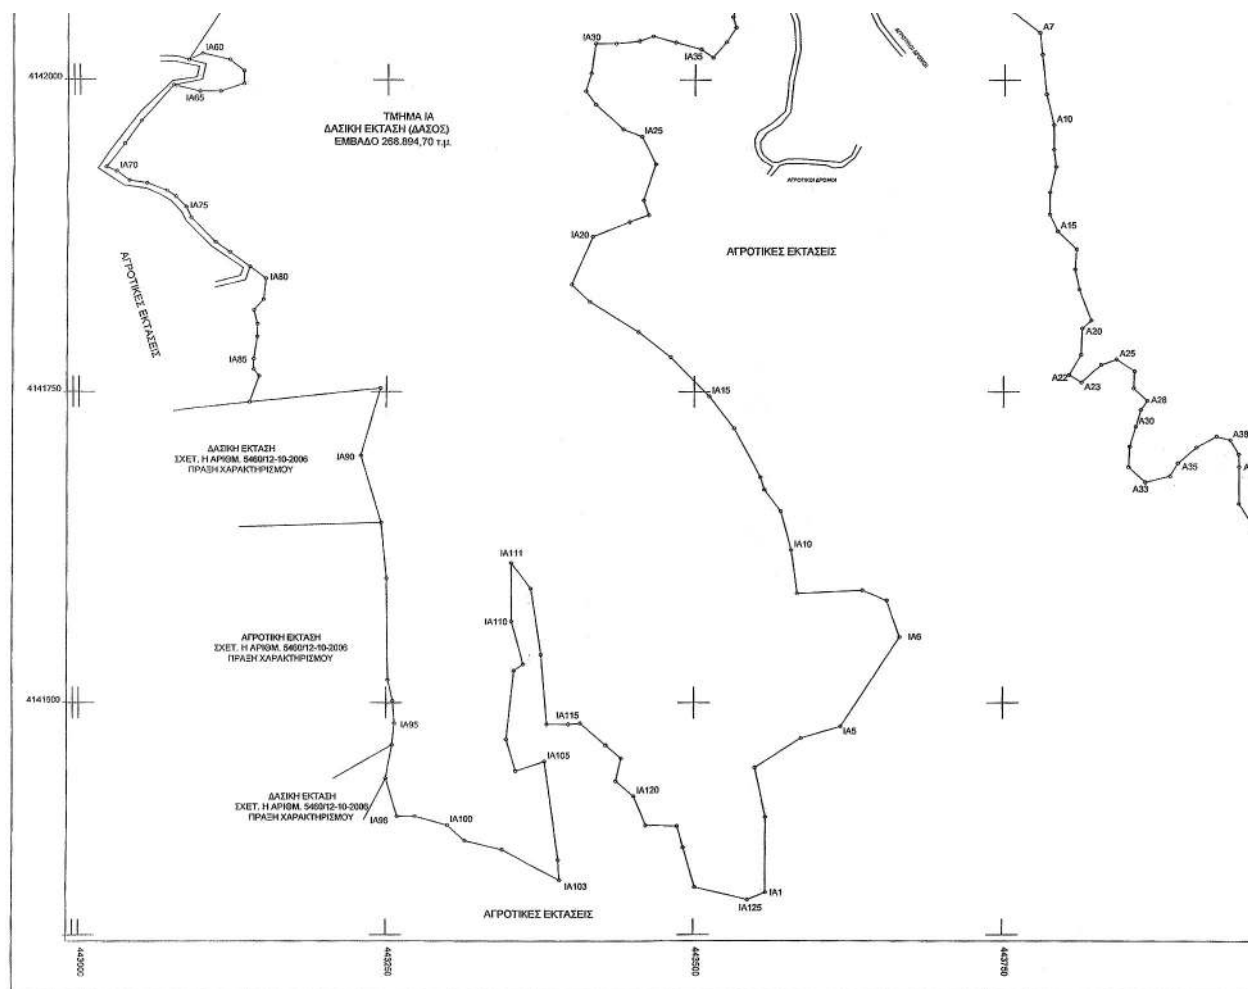

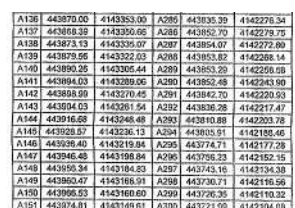

TMHMA B				TMHMA C			
old	X	Y		old	X	Y	
B1	462468.16	4142844.91	F1	443875.6	4129493.23		
B2	462718.90	4142894.08	F2	443867.36	4129599.31		
B3	462718.90	4142894.08	F3	443867.37	4129599.36		
B4	444189.65	4129207.43	F4	443870.17	4130216.76		
B5	444185.13	4129201.92	F5	443873.49	4130230.71		
B6	444185.13	4129204.76	F6	443870.19	4130405.65		
B7	444205.11	4129208.14	F7	413093.81	4143053.76		
B8	444116.59	4129368.04	F8	413093.81	4143053.76		
B9	444217.48	4143090.53	F9	413091.50	4143020.35		
B10	444235.56	4129253.78	F10	413033.59	413100.21		
B11	444240.55	4129358.77	F11	413493.32	4143108.59		
B12	444240.55	4129358.77	F12	413507.28	4143116.73		
B13	444283.60	4129238.33					
B14	444283.60	4129238.33	F14	413505.81	413154.20		
B15	444292.65	4129300.53	F15	412950.45	413466.56		
B16	444263.63	4129405.52	F16	413052.61	413163.17		
B17	444263.63	4129405.52	F17	413052.61	413163.17		
B18	444277.42	4129855.11	F18	413032.79	413252.18		
			F19	413325.24	413323.70		
			F20	413325.24	413323.70		
old	X	Y		old	X	Y	
A1	453197.17	4143032.00	F21	413090.40	4142559.13		
A2	453692.29	4143039.05	F22	413090.40	4142559.13		
A3	453692.29	4143039.05	F23	413090.40	4142559.13		
A4	453698.79	4143031.75	F24	413086.14	4142988.10		
A5	453698.79	4143031.75	F25	414288.52	4143030.85		
A6	453397.57	4143117.28	F26	41398.70	4143202.05		
A7	453397.57	4143117.28	F27	41398.70	4143202.05		
A8	453656.67	4141352.30	F28	41398.70	4143202.05		
A9	453656.67	4141352.30	F29	41398.70	4143202.05		
A10	453935.11	4143088.76	F30	41398.70	4143202.05		
A11	453935.11	4143088.76	F31	41398.70	4143202.05		
old	X	Y		old	X	Y	
E1	453948.38	4143116.37	F32	413779.85	4143060.86		
E2	453948.38	4143116.37	F33	413779.85	4143060.86		
E3	453930.26	4143158.00	F34	413779.85	4143060.86		
E4	453930.26	4143158.00	F35	413779.85	4143060.86		
E5	453930.26	4143158.00	F36	413779.85	4143060.86		
E6	453930.26	4143158.00	F37	413779.85	4143060.86		
E7	453930.26	4143158.00	F38	413779.85	4143060.86		
E8	453930.26	4143158.00	F39	413779.85	4143060.86		
E9	453930.26	4143158.00	F40	413779.85	4143060.86		
E10	453930.26	4143158.00	F41	413779.85	4143060.86		
E11	453930.26	4143158.00	F42	413779.85	4143060.86		
E12							

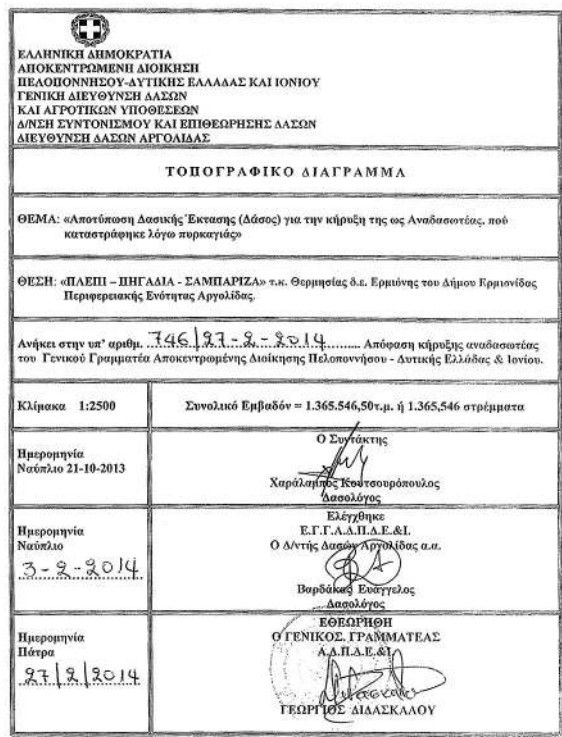

Αριθμ. οικ. 14136/547

(2)

Μερική ανάκληση της με αριθμ. 2099/22-12-2011 (ΦΕΚ 35/Δ'/13-02-2012) απόφασης κήρυξης αναδασωτέας για έκταση συνολικού εμβαδού 503,93 τ.μ. στη θέση «Πατέλα» Χριστού Δημοτικής Ενότητας Αγίου Κηρύκου, Δήμου Ικαρίας.

Η ΓΕΝΙΚΗ ΓΡΑΜΜΑΤΕΑΣ
ΑΠΟΚΕΝΤΡΩΜΕΝΗΣ ΔΙΟΙΚΗΣΗΣ ΑΙΓΑΙΟΥ

Έχοντας υπόψη:

1. Τις διατάξεις των άρθρων 24 παρ. 1 και 117 παρ. 3 του Συντάγματος

2. Τις διατάξεις του άρθρου 6 του Ν. 3200/1955 περί διοικητικής αποκέντρωσης, όπως τροποποιήθηκε και συμπληρώθηκε μεταγενέστερα με το Ν.Δ. 532/1970.

3. Τις διατάξεις του Ν. 3852/2010 «Νέα Αρχιτεκτονική της Αυτ/σης και της Αποκεντρωμένης Διοίκησης - Πρόγραμμα Καλλικράτης» και του Π.Δ. 143/2010 «Οργανισμός της Αποκεντρωμένης Διοίκησης Αιγαίου».

4. Την αρ. οικ. 1550/17-03-2011 απόφαση του Γ. Γρ. Αποκ. Διοικ. Αιγαίου «Παροχή εξουσιοδότησης υπογραφής διοικητικών πράξεων και εγγράφων « Με εντολή Γενικού Γραμματέα» στον προϊστάμενο της Γενικής Δ/νσης Δασών και Αγρ. Υποθέσεων κ.λ.π» (ΦΕΚ 484/Β/29-03-2011)

5. Τις διατάξεις του ν. 998/79 «Περί προστασίας των Δασών κ.λ.π» και ειδικότερα του άρθρου 44 παρ. 4 όπως προστέθηκε με το άρθρο 36 παρ. 3 του Ν. 3698/2008.

6. Η από της 18-07-2012 αίτηση του Παμφίλη Ιωάννη.

7. Την με αρ. 2099/22-12-2011(ΦΕΚ 35/Δ'/13-02-2012) απόφαση κήρυξης αναδασωτέας έκτασης του Γ.Γ.Α.Δ.Α

8. Την με αρ. ΔΥ/01-08-2013 θετική εισήγηση της Δασολόγου της Διεύθυνσης Δασών Σάμου Γεωργίας Ευαγγελοπούλου καθώς και το με αρ. 32926/1403/01-08-2013 διαβιβαστικό έγγραφο της Δ/νσης Δασών Ν. Σάμου προς την Πρωτοβάθμια Επιτροπή Δασικών Αμφισβητήσεων.

9. Την με αρ. 37/2013 απόφαση (πρακτικό) της Πρωτοβάθμιας Επιτροπής Δασικών Αμφισβητήσεων σύμφωνα με την οποία έγινε δεκτή η με αρ. ΔΥ/01-08-2013 εισήγηση.

10. Την σύμφωνη γνώμη της Διεύθυνσης Δασών Ν. Σάμου, αποφασίζουμε:

Ανακαλούμε μερικώς την με αριθμ. 2099/22-12-2011 (ΦΕΚ 35/Δ'/13-02-2012) απόφαση κήρυξης αναδασωτέας έκτασης του Γ.Γ.Α.Δ.Α, ως προς την έκταση με στοιχεία «5', 6, 7, 8, 9, 10, 10'» εμβαδού πεντακοσίων τρία τετραγωνικών μέτρων και ενενήντα τρία τετραγωνικών εκατοστών (503,93 τ.μ), η οποία δεν προστατευόταν ποτέ από τις διατάξεις της δασικής νομοθεσίας.

Η άνω έκταση βρίσκεται στη θέση «Πατέλα» Χριστού Δημοτικής Ενότητας Αγίου Κηρύκου, Δήμου Ικαρίας, και απεικονίζεται στο συνημμένο απόσπασμα χάρτου Γ.Υ.Σ. κλίμακας 1:50.000 καθώς και στο συνημμένο τοπογραφικό διάγραμμα κλίμακας 1:500, της δασολόγου Γεωργίας Ευαγγελοπούλου το οποίο θεωρήθηκε, επισυνάπτεται και αποτελεί αναπόσπαστο μέρος της απόφασης αυτής και έχει όρια:

ΒΟΡΕΙΑ: Αναδασωτέα (Δάσος Αείφυλλων- πλατύφυλλων).

ΝΟΤΙΑ: Δρόμος.

ΑΝΑΤΟΛΙΚΑ: Αναδασωτέα (Δάσος Αείφυλλων- πλατύφυλλων).

ΔΥΤΙΚΑ: Κατοικία.

Η απόφαση αυτή να δημοσιευθεί στην Εφημερίδα της Κυβερνήσεως.

Πειραιάς, 6 Μαρτίου 2014

Με εντολή Γενικής Γραμματέως
Αποκεντρωμένης Διοίκησης
Ο Γενικός Διευθυντής Δασών
και Αγροτικών Υποθέσεων

ΝΙΚΟΣ ΘΕΟΔΩΡΙΔΗΣ

ΑΠΟΚΕΝΤΡΩΜΕΝΗ ΔΙΟΙΚΗΣΗ ΑΙΓΑΙΟΥ
ΓΕΝΙΚΗ ΔΙΕΥΘΥΝΣΗ ΔΑΣΩΝ &
ΑΓΡΟΤΙΚΩΝ ΥΠΟΘΕΣΕΩΝ
ΔΙΕΥΘΥΝΣΗ ΔΑΣΩΝ Ν. ΣΑΜΟΥ

Απόσπασμα χάρτη
Κλίμακα 1: 50.000
Θέση έκτασης -

ΕΘΝΙΚΟ ΤΥΠΟΓΡΑΦΕΙΟ


Για τεχνικούς λόγους στο σχεδιάγραμμα,
έγινε σμίκρυνση, κατά ποσοστό **85%**



ΤΟΠΟΓΡΑΦΙΚΟ ΔΙΑΓΡΑΜΜΑ

Μερικής ανάκλησης της με αριθμ. 2099/22-12-2011
(ΦΕΚ35/Δ'/13-02-2012) απόφασης κήρυξης αναδασωτέας
έκτασης που συνοδεύει την οικ. 14136/547/06-03-2014
απόφαση του Γενικού Γραμματέα της Αποκεντρωμένης
Διοίκησης Αιγαίου, για έκταση που βρίσκεται στην θέση
«Πατέλα» Χριστού Δημοτικής Ενότητας Αγίου Κηρύκου,
Δήμου Ικαρίας, του Νομού Σάμου, εμβαδού Ε= 503,93τ.μ..

Κλίμακα 1:500
Ε.Γ.Σ.Α. '87

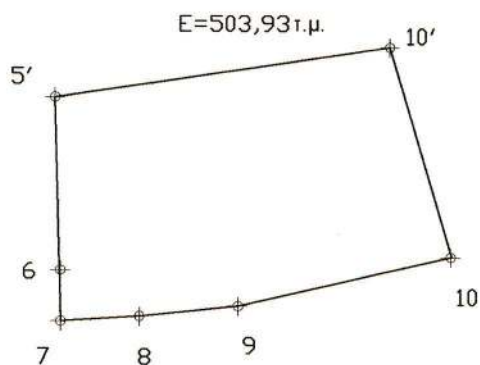

ΣΗΜΕΙΑ	X	Y
5'	701146,21	4165254,58
6	701146,66	4165241,20
7	701146,70	4165237,25
8	701152,84	4165237,63
9	701160,51	4165238,43
10	701177,04	4165242,22
10'	701172,26	4165258,51

Σάμος 06-03-2014
ΜΕ ΕΝΤΟΛΗ Γ.Γ.Α.Δ.Α.
Ο ΓΕΝΙΚΟΣ ΔΙΕΥΘΥΝΤΗΣ
ΔΑΣΩΝ & ΑΓΡΟΤ. ΥΠΟΘΕΣΕΩΝ

ΝΙΚΟΣ ΘΕΟΔΩΡΙΔΗΣ
Δρ. ΔΑΣΟΛΟΓΟΣ-
ΠΕΡΙΒΑΛΛΟΝΤΟΛΟΓΟΣ

ΘΕΩΡΗΘΗΚΕ
Σάμος 06-03-2014
Η ΠΡΟΪΣΤΑΜΕΝΗ
ΤΗΣ ΔΥΝΗΣ ΔΑΣΩΝ Ν. ΣΑΜΟΥ

ΖΩΗ Α. ΚΙΝΙΑΖΟΠΟΥΛΟΥ
ΔΑΣΟΛΟΓΟΣ

Σάμος 06-03-2014
Η ΣΥΝΤΑΚΤΡΙΑ

ΓΕΩΡΓΙΑ ΕΥΑΓΓΕΛΟΠΟΥΛΟΥ
ΔΑΣΟΛΟΓΟΣ



ΑΠΟ ΤΟ ΕΘΝΙΚΟ ΤΥΠΟΓΡΑΦΕΙΟ

ΚΑΠΟΔΙΣΤΡΙΟΥ 34 * ΑΘΗΝΑ 104 32 * ΤΗΛ. 210 52 79 000 * FAX 210 52 21 004