



ΕΦΗΜΕΡΙΣ ΤΗΣ ΚΥΒΕΡΝΗΣΕΩΣ

ΤΗΣ ΕΛΛΗΝΙΚΗΣ ΔΗΜΟΚΡΑΤΙΑΣ

ΤΕΥΧΟΣ ΤΕΤΑΡΤΟ

Αρ. Φύλλου 136

8 Απριλίου 2014

ΠΕΡΙΕΧΟΜΕΝΑ

ΑΠΟΦΑΣΕΙΣ

- Κήρυξη ως αναδασωτέας έκτασης δασικού χαρακτήρα συνολικού εμβαδού 4.113,12 τετρ. μέτρων, στη θέση «Στάνισες» ΤΚ Αφρατίου Δήμου Χαλκιδέων, Περιφερειακής Ενότητας Ευβοίας..... 1
- Κήρυξη ως αναδασωτέας έκτασης δασικού χαρακτήρα συνολικού εμβαδού 3.070 τετρ. μέτρων στη θέση «Μεσσοράχη» ΤΚ Βουτά Δήμου Ιστιαίας Αιδηψού, Περιφερειακής Ενότητας Ευβοίας..... 2
- Επικύρωση καθορισμού οριογραμμών τμήματος ρέματος στη θέση «Κρύα Βρύση» Τ.Κ. Αμάραντων του Δ. Κιλκίς/Π.Κ.Μ..... 3

ΑΠΟΦΑΣΕΙΣ

- Αριθμ. 933/47247 (1)
Κήρυξη ως αναδασωτέας έκτασης δασικού χαρακτήρα συνολικού εμβαδού 4.113,12 τετρ. μέτρων, στη θέση «Στάνισες» ΤΚ Αφρατίου Δήμου Χαλκιδέων, Περιφερειακής Ενότητας Ευβοίας.

Η ΓΕΝΙΚΗ ΓΡΑΜΜΑΤΕΑΣ ΑΠΟΚΕΝΤΡΩΜΕΝΗΣ ΔΙΟΙΚΗΣΗΣ ΘΕΣΣΑΛΙΑΣ ΚΑΙ ΣΤΕΡΕΑΣ ΕΛΛΑΔΑΣ

Έχοντας υπ' όψη:

1. Τις διατάξεις των άρθρων 24 παρ. 1 και 117 παρ. 3 του Συντάγματος.
2. Τις διατάξεις του Ν. 998/1979 (ΦΕΚ 289/29-12-1979 τεύχος Α') «Περί προστασίας των δασών και των δασικών εν γένει εκτάσεων» και συγκεκριμένα α) του άρθρου 38 παρ. 1 και β) του άρθρου 41 παρ. 1 και 3.
3. Τις 160417/1180/08-07-1980 και 182447/3049/24.09.1980 Διαταγές του Υπουργείου Γεωργίας σχετικά με την κήρυξη εκτάσεων ως αναδασωτέων.
4. Τις διατάξεις του Ν. 2503/1997 (ΦΕΚ 107/30-05-1997 τεύχος Α') «Διοίκηση, οργάνωση, στελέχωση της περιφέρειας κ.λπ.»
5. Τις διατάξεις του Ν. 3852/2010 (ΦΕΚ 87/07-06-2010 τεύχος Α') «Νέα Αρχιτεκτονική της Αυτοδιοίκησης και της Αποκεντρωμένης Διοίκησης - Πρόγραμμα Καλλικράτης».
6. Το Π.Δ. 138/2010 (ΦΕΚ 231/27-12-2010 τεύχος Α') «Οργάνισμός της Αποκεντρωμένης Διοίκησης Θεσσαλίας - Στερεάς Ελλάδας»

7. Την υπ' αριθμό 1669/33104 (ΦΕΚ 648/19-04-2011 τεύχος Β') απόφαση της Γ.Γ.Α.Δ.Θ.Σ.Ε. Μεταβίβαση δικαιώματος υπογραφής της Γενικής Γραμματέως Αποκεντρωμένης Διοίκησης Θεσσαλίας - Στερεάς Ελλάδας (Α.Δ.Θ.Σ.Ε.) στον Προϊστάμενο της Γενικής Διευθύνσεως Δασών και Αγροτικών Υποθέσεων και στους Προϊσταμένους Διευθύνσεων και Δασαρχείων της ανωτέρω Γενικής Διευθύνσεως.

8. Την υπ' αριθμ. 755/44488/7/3/2014 πρόταση του Δασαρχείου Χαλκίδας από την οποία προκύπτει ότι η έκταση που αναφέρεται στο θέμα είχε κατά το χρόνο της καταστροφής της από εκχέρσωση και κατάληψη δασικό χαρακτήρα κατά την έννοια της παραγ. 1 του άρθρου 3 του Ν. 998/1979, όπως τροποποιήθηκε και ισχύει, καλυπτόμενη από αειφύλλα πλατύφυλλα (σχίνα πουρνάρια) και ως εκ τούτου επιβάλλεται η κήρυξη της ως αναδασωτέας, αποφασίζουμε:

Κηρύσσουμε ως αναδασωτέα δασική έκταση συνολικού εμβαδού 4.113,12 τετρ. μέτρων, στη θέση «Στάνισες» ΤΚ Αφρατίου Δήμου Χαλκιδέων, Περιφερειακής Ενότητας Ευβοίας»

Η ανωτέρω έκταση απεικονίζονται στο τοπογραφικό διάγραμμα του Δασαρχείου Χαλκίδας το οποίο συνοδεύει την παρούσα και ορίζεται από τις ορθογώνιες συντεταγμένες σε ΕΓΣΑ 87 που αναγράφονται σε αυτό και συνορεύει:

ΒΟΡΕΙΑ: Με δάσος αειφύλλων πλατύφυλλων

ΝΟΤΙΑ: Με έκταση που δεν διέπετε από τις διατάξεις της δασικής νομοθεσίας.

ΑΝΑΤΟΛΙΚΑ: Με δάσος αειφύλλων πλατύφυλλων

ΔΥΤΙΚΑ: Με δάσος αειφύλλων πλατύφυλλων

Ο χαρακτηρισμός των όμορων εκτάσεων είναι ενδεικτικός. Σκοπός της κήρυξης της ανωτέρω έκτασης ως αναδασωτέας είναι η διατήρηση του δασικού χαρακτήρα αυτής, ο αποκλεισμός διάθεσης της για άλλη χρήση και η αποκατάσταση της δασικής βλάστησης. Η αποκατάσταση της βλάστησης θα γίνει με φυσική αναγέννηση ή με πρόγραμμα τεχνητής αναδάσωσης.

Από τις διατάξεις της απόφασης αυτής δεν προκαλείται δαπάνη σε βάρος του Κρατικού προϋπολογισμού. Η απόφαση αυτή να δημοσιευθεί στην Εφημερίδα της Κυβερνήσεως.


Χαλκίδα, 15 Μαρτίου 2014

Με εντολή Γενικού Γραμματέως
Αποκεντρωμένης Διοίκησης
Ο Αναπληρωτής Προϊστάμενος
της Διεύθυνσης Δασών Εύβοιας
ΑΘΑΝΑΣΙΟΣ ΞΗΡΟΓΙΑΝΝΗΣ

ΤΟΠΟΓΡΑΦΙΚΟ ΔΙΑΓΡΑΜΜΑ

ΠΟΥ ΒΡΙΣΚΕΤΑΙ ΣΤΗ ΘΕΣΗ "ΣΤΑΝΙΣΣ" Τ.Κ ΑΦΡΑΤΙΟΥ ΤΟΥ ΔΗΜΟΥ ΧΑΛΚΙΔΑΣ
ΚΑΙ ΠΡΟΤΕΙΝΕΤΑΙ Η ΚΗΡΥΞΗ ΤΗΣ ΩΣ ΑΝΑΔΑΣΣΩΤΕΑΣ

Κλίμακα 1:1000

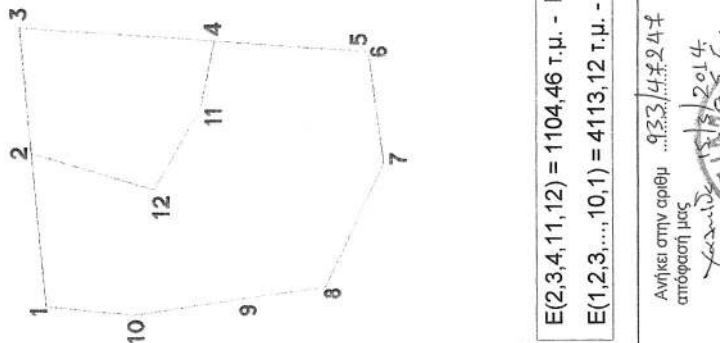

ΕΜΒΑΔΟΜΕΤΡΗΣΗ ΓΗΠΕΔΟΥ ΚΑΤΗΦΘΕΙΣΑΣ ΕΚΤΑΣΗΣ (ΠΕΡΙΦΕΡΑΓΜΕΝΗ)				
ΣΗΜΕΙΟ	X	Y	ΜΗΚΟΣ	
1	471538.40	4256182.37	33.72	
2	471591.98	4256185.47	27.68	
3	471619.55	4256188.01	42.04	
4	471616.53	4256146.07	32.73	
5	471614.35	4256113.42	1.30	
6	471613.26	4256112.71	23.62	
7	471589.86	4256109.52	30.02	
8	471562.66	4256122.24	16.92	
9	471560.22	4256138.99	24.92	
10	471556.47	4256163.63	18.84	
1	471538.40	4256182.37		
Ε=1/2 Σ(X _i + X _{i+1})ΔY _i - Y _{i+1})				
Ε = 4113.12 μ2				

ΕΜΒΑΔΟΜΕΤΡΗΣΗ ΓΗΠΕΔΟΥ				
ΕΚΚΕΡΣΩΜΕΝΗΣ ΕΚΤΑΣΗΣ				
ΣΗΜΕΙΟ	X	Y	ΜΗΚΟΣ	
2	471591.98	4256185.47	27.68	
3	471619.55	4256188.01	42.04	
4	471616.53	4256146.07	14.92	
11	471502.00	4256149.00	20.59	
12	471584.00	4256159.00	27.65	
2	471591.98	4256185.47		
$E = 1/2 \sum (X_i + X_{i+1}) \Delta Y_i - Y_{i+1}$				
$E = 1104.46 \text{ μ2}$				

Ε(2,3,4,11,12) = 1104,46 τ.μ. - ΕΚΚΕΡΣΩΜΕΝΗ ΦΥΤΕΜΕΝΗ ΜΕ ΕΛΙΕΣ ΕΚΤΑΣΗ

Ε(1,2,3,...,10,1) = 4113,12 τ.μ. - ΣΥΝΟΛΙΚΗ ΠΑΡΑΝΟΜΑ ΚΑΤΗΦΘΕΙΣΑ ΕΚΤΑΣΗ

Ανήκει στην σειρά ...933/4.24.4

απόφαση μας

Χαλκίδα 15/12/2014

Ο Αντιδήμαρχος

Πρόεδρος

ΕΠΙΧΕΙΡΗΣΙΑΣ ΔΙΑΧΕΙΡΙΣΗΣ

ΔΑΣΟΛΟΓΟΣ

ΕΛΕΥΘΕΡΙΟΣ
ΧΑΛΚΙΔΑ 1-02-2014
Η ΔΑΣΑΡΧΗΣ

ΔΕΣΠΟΙΝΑ ΚΟΜΛΗ
ΔΑΣΟΛΟΓΟΣ

ΧΑΛΚΙΔΑ 29-01-2014
ΟΙ ΣΥΝΤΑΚΤΕΣ

ΑΝΤΩΝΙΟΣ ΑΚΡΙΩΤΗΣ
ΔΑΣΟΛΟΓΟΣ

ΠΑΡΑΣΚΕΥΗ ΠΑΝΝΟΠΟΥΛΟΥ
ΔΑΣΟΛΟΓΟΣ

ΕΘΝΙΚΟ ΤΥΠΟΓΡΑΦΕΙΟ

Για τεχνικούς λόγους στο σχεδιάγραμμα,
έγινε σμίκρυνση, κατά ποσοστό **61%**

Αριθμ. 878/43380

(2)

Κήρυξη ως αναδασωτέας έκτασης δασικού χαρακτήρα συνολικού εμβαδού 3.070 τετρ. μέτρων, στη θέση «Μεσσοράχη» ΤΚ Βουτά Δήμου Ιστιαίας Αιδηψού, Περιφερειακής Ενότητας Ευβοίας».

Η ΓΕΝΙΚΗ ΓΡΑΜΜΑΤΕΑΣ
ΑΠΟΚΕΝΤΡΩΜΕΝΗΣ ΔΙΟΙΚΗΣΗΣ
ΘΕΣΣΑΛΙΑΣ ΚΑΙ ΣΤΕΡΕΑΣ ΕΛΛΑΔΑΣ

Έχοντας υπ' όψη:

1. Τις διατάξεις των άρθρων 24 παρ. 1 και 117 παρ. 3 του Συντάγματος.

2. Τις διατάξεις του Ν. 998/1979 (ΦΕΚ 289/29-12-1979 τεύχος Α') «Περί προστασίας των δασών και των δασικών εν γένει εκτάσεων» και συγκεκριμένα α) του άρθρου 38 παρ. 1 και β) του άρθρου 41 παρ. 1 και 3.

3. Τις 160417/1180/08-07-1980 και 182447/3049/24.09.1980 Διαταγές του Υπουργείου Γεωργίας σχετικά με την κήρυξη εκτάσεων ως αναδασωτέων.

4. Τις διατάξεις του Ν. 2503/1997 (ΦΕΚ 107/30-05-1997 τεύχος Α') «Διοίκηση, οργάνωση, στελέχωση της περιφέρειας κλπ.»

5. Τις διατάξεις του Ν. 3852/2010 (ΦΕΚ 87/07-06-2010 τεύχος Α') «Νέα Αρχιτεκτονική της Αυτοδιοίκησης και της Αποκεντρωμένης Διοίκησης - Πρόγραμμα Καλλικράτης».

6. Το Π.Δ. 138/2010 (ΦΕΚ 231/27-12-2010 τεύχος Α') «Οργάνισμός της Αποκεντρωμένης Διοίκησης Θεσσαλίας - Στερεάς Ελλάδας»

7. Την υπ' αριθμό 1669/33104 (ΦΕΚ 648/19-04-2011 τεύχος Β') απόφαση της Γ.Γ.Α.Δ.Θ.Σ.Ε. Μεταβίβαση δικαιώματος υπογραφής της Γενικής Γραμματέως Αποκεντρωμένης Διοίκησης Θεσσαλίας - Στερεάς Ελλάδας (Α.Δ.Θ.Σ.Ε.) στον Προϊστάμενο της Γενικής Διευθύνσεως Δασών και Αγροτικών Υποθέσεων και στους Προϊσταμένους Διευθύνσεων και Δασαρχείων της ανωτέρω Γενικής Διευθύνσεως.

8. Την υπ' αριθμ. 418/35058/25/2/2014 πρόταση του Δασαρχείου Ιστιαίας από την οποία προκύπτει ότι η έκταση που αναφέρεται στο θέμα είχε πριν από την καταστροφή της από πυρκαϊά δασικό χαρακτήρα κατά την έννοια της παραγ. 1 του άρθρου 3 του Ν. 998/1979, όπως

τροποποιήθηκε και ισχύει, καλυπτόμενη από χαλέπιο πεύκη και αείφυλλα πλατύφυλλα και ως εκ τούτου επιβάλλεται η κήρυξη της ως αναδασωτέας, αποφασίζουμε:

Κηρύσσουμε ως αναδασωτέα δασική έκταση συνολικού εμβαδού 3.070 τετρ. μέτρων, στη θέση «Μεσσοράχη» ΤΚ Βουτά Δήμου Ιστιαίας Αιδηψού, Περιφερειακής Ενότητας Ευβοίας» Η ανωτέρω έκταση αποτελεί τμήμα του υπ' αριθμ. 183 δασοτεμαχίου των κληρονόμων του αρχικού κληρούχου Δημήτριου Καραγκούνη του Νικολάου.

Η ανωτέρω έκταση απεικονίζεται στο τοπογραφικό διάγραμμα του Δασαρχείου Ιστιαίας, το οποίο συνοδεύει την παρούσα και ορίζεται από τις ορθογώνιες συντεταγμένες σε ΕΓΣΑ 87 που αναγράφονται σε αυτό και συνορεύει:

ΒΟΡΕΙΑ: Με δασοαγροτικό δρόμο και και πέραν τούτου μη δασικές εκτάσεις σήμερα.

ΝΟΤΙΑ: Με μη δασικού χαρακτήρα εκτάσεις σήμερα και δάσος χαλεπίου πεύκης (τμήμα του δασοκληροτεμαχίου αριθμ. 183 που δεν κήκε

ΑΝΑΤΟΛΙΚΑ: Με δάσος χαλεπίου πεύκης (τμήμα του δασοκληροτεμαχίου αριθμ. 183 που δεν κήκε ΔΥΤΙΚΑ. Με δάσος χαλεπίου πεύκης (δασοκληροτεμαχίου αριθμ 146) και έκταση μη δασικού χαρακτήρα εκτάσεις σήμερα.

Ο χαρακτηρισμός των όμορων εκτάσεων είναι ενδεικτικός. Σκοπός της κήρυξης της ανωτέρω έκτασης ως αναδασωτέας είναι η διατήρηση του δασικού χαρακτήρα αυτής, ο αποκλεισμός διάθεσης της για άλλη χρήση και η αποκατάσταση της δασικής βλάστησης. Η αποκατάσταση της βλάστησης θα γίνει με φυσική αναγέννηση ή με πρόγραμμα τεχνητής αναδάσωσης.

Από τις διατάξεις της απόφασης αυτής δεν προκαλείται δαπάνη σε βάρος του Κρατικού προϋπολογισμού.

Η απόφαση αυτή να δημοσιευθεί στην Εφημερίδα της Κυβερνήσεως.


Χαλκίδα, 10 Μαρτίου 2014

Με εντολή Γενικού Γραμματέως
Αποκεντρωμένης Διοίκησης
Ο Αναπληρωτής Προϊστάμενος
της Διεύθυνσης Δασών Ευβοίας
ΑΘΑΝΑΣΙΟΣ ΞΗΡΟΓΙΑΝΝΗΣ

ΤΟΠΟΓΡΑΦΙΚΟ ΔΙΑΓΡΑΜΜΑ

Ιδιωτικού δάσους Χαλεπίου πεύκης (αριθμ.δασοκληροτεμαχίου 183) υπό στοιχεία (Α,Β,Γ,Δ,Ε,ΣΤ,Α) στη θέση «Μεσοράχη» περιοχής Τοπικής Κοινότητας Βουτά, Δήμου Ιστιαίας-Αιδηψού-Ν. Εύβοιας, εμβαδού **3,070 στρεμμάτων**, που καταστράφηκε από πυρκαγιά στις **20-01-2014** και προτείνεται να κηρυχθεί αναδασωτέο.

ΚΛΙΜΑΚΑ 1:1.000

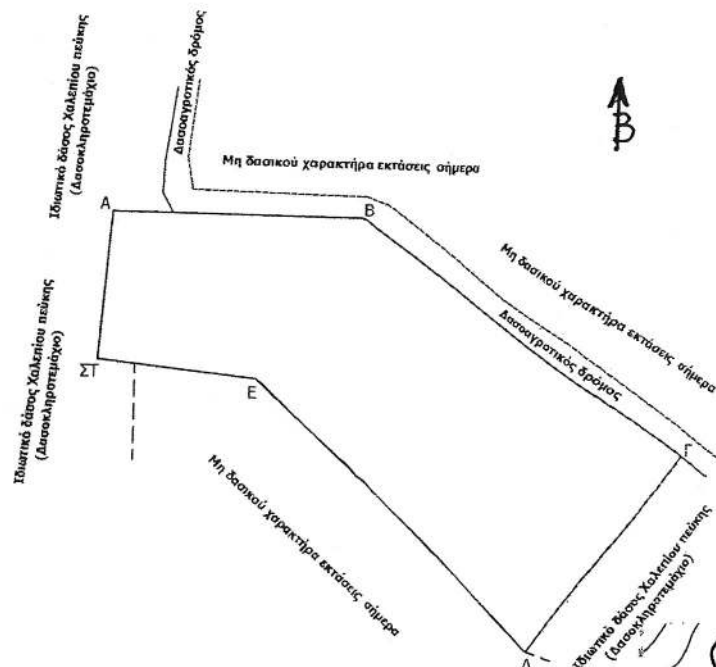

Συντεταγμένες ΕΓΣΑ-87

Σημεία	X	Y
A	430369.00	4306491.00
B	430409.00	4306490.00
Γ	430461.67	4306451.90
Δ	430438.29	4306419.88
Ε	430393.00	4306464.00
ΣΤ	430367.15	4306467.16

ΕΘΝΙΚΟ ΤΥΠΟΓΡΑΦΕΙΟ

Για τεχνικούς λόγους στο σχεδιάγραμμα, έγινε σμίκρυνση, κατά ποσοστό **81%**


ΑΠΟΣΠΑΣΜΑ ΧΑΡΤΗ Γ.Υ.Σ.

ΦΥΛΛΑ: 5359/8

ΚΛΙΜΑΚΑ: 1:5000

ΥΠΟΜΝΗΜΑ

Θέση έκτασης που προτείνεται να κηρυχθεί αναδασωτέα

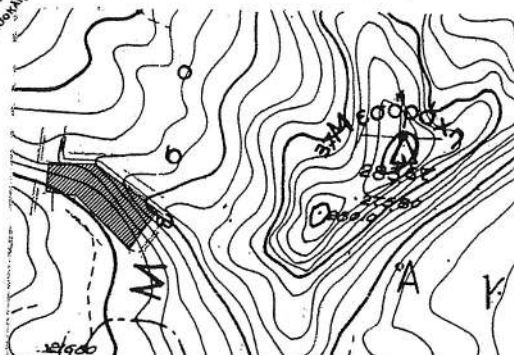

Ανήκει στην αριθμ. 078/43380 απόφασή μας.

ΘΕΩΡΗΘΗΚΕ

Χαλκίδα 10/3/2014

ΜΕ ΕΝΤΟΛΗ ΓΕΝΙΚΗΣ ΓΡΑΜΜΑΤΕΑ
Α.Δ.Θ.Σ.Ε.

Ο ΑΝΑΓΛΗΡΩΤΗΣ ΔΙΝΤΗΣ
ΔΑΔΩΝ ΕΥΒΟΙΑΣ

ΞΗΡΟΓΙΑΝΝΗΣ ΑΘΑΝΑΣΙΟΣ
ΔΑΣΟΛΟΓΟΣ

ΕΛΕΓΧΘΗΚΕ

Ιστιαία 21 - 2 - 2014

Ο ΔΑΣΑΡΧΗΣ

Ιωάννης Νικ. Αλεξίου
ΔΑΣΟΛΟΓΟΣ

Ιστιαία 21 - 2 - 2014

Ο ΣΥΝΤΑΞΑΣ

ΣΦΟΥΓΓΑΡΗΣ ΔΗΜΗΤΡΗΣ
ΔΑΣΟΠΟΝΟΣ

Αριθμ. 178

Επικύρωση καθορισμού οριογραμμών τμήματος ρέματος στη θέση «Κρύα Βρύση» Τ.Κ. Αμάραντων του Δ. Κιλκίς/Π.Κ.Μ.

Ο ΓΕΝΙΚΟΣ ΓΡΑΜΜΑΤΕΑΣ ΑΠΟΚΕΝΤΡΩΜΕΝΗΣ ΔΙΟΙΚΗΣΗΣ ΜΑΚΕΔΟΝΙΑΣ - ΘΡΑΚΗΣ

Έχοντας υπ' όψη:

- 1) Το άρθρο 24 του Συντάγματος.
- 2) Το άρθρο 1 του Ν. 1650/1986.
- 3) Την απόφαση 2621/2001 του ΣΤΕ (Τμ. Ε) που αφορά την προστασία του περιβάλλοντος.
- 4) Το άρθρο 280 του Ν. 3852/2010 «Νέα Αρχιτεκτονική της Αυτοδιοίκησης και της Αποκεντρωμένης Διοίκησης - Πρόγραμμα Καλλικράτης».
- 5) Τις διατάξεις του άρθρου 5 του Ν. 3010/2002 «Εναρμόνιση του Ν. 1650/1986 με τις Οδηγίες 97/11 Ε.Ε. και 96/61 Ε.Ε., διαδικασία οριοθέτησης και ρυθμίσεις θεμάτων για τα υδατορέματα και άλλες διατάξεις» (ΦΕΚ 91 Α'/25-4-2002).
- 6) Την με αρ. πρωτ. οικ. 292615/2868/14-10-2013 απόφαση καθορισμού οριογραμμών ρέματος της Δ/νσης Τεχνικών Έργων Π.Ε. Κιλκίς.
- 7) Την με αρ. 3618/2013 απόφαση Δημοτικού Συμβουλίου Δ. Κιλκίς Π.Ε. Κιλκίς.
- 8) Τα με αρ. πρωτ. 267956/2058/14-10-2013 (αρ. πρωτ. ΔΙ.ΠΕ.ΧΩ.Σ: 178/10-1-2014) και 449622/3276/21-11-2013 (αρ. πρωτ. ΔΙ.ΠΕ.ΧΩ.Σ: 9033/28-11-2013) έγγραφα της Δ/νσης

(3) Τεχνικών Έργων Π.Ε. Κιλκίς με το οποίο μας διαβιβάστηκε η μελέτη οριοθέτησης του τμήματος του ρέματος στη θέση «Κρύα Βρύση» Τ.Α. Αμάραντων του Δ. Κιλκίς/Π.Κ.Μ, συντάχθηκε από τον μελετητή Αγρ. Τοπ. Μηχανικό Χαϊρόπουλο Κων/νο - Αλέξιο και ελέγχθηκαν και θεωρήθηκαν από την Δ/νση Τεχνικών Έργων Π.Ε. Κιλκίς, αποφασίζουμε:


Την επικύρωση του καθορισμού των οριογραμμών τμήματος υδατορέματος, με τις συντεταγμένες των κορυφών των πολυγωνομετρικών των οριογραμμών που σημειώνονται με συνεχόμενη γραμμή μπλε χρώματος και αναπαρίστανται επί του τοπογραφικού διαγράμματος κλίμακας 1:500, που συνοδεύει την απόφαση και αποτελεί αναπόσπαστο μέρος αυτής, όπως αυτές καθορίστηκαν από την Υδραυλική Μελέτη που συντάχθηκε από τον μελετητή Αγρ. Τοπ. Μηχανικό Χαϊρόπουλο Κων/νο - Αλέξιο και ελέγχθηκαν και θεωρήθηκαν από την Δ/νση Τεχνικών Έργων Π.Ε. Κιλκίς.


Η ισχύς της απόφασης αυτής αρχίζει από τη δημοσίευση της στην Εφημερίδα της Κυβερνήσεως.

Η απόφαση αυτή να δημοσιευθεί στην Εφημερίδα της Κυβερνήσεως μαζί με το τοπογραφικό διάγραμμα και τους πίνακες συντεταγμένων των κορυφών του ρέματος που τη συνοδεύουν.

Θεσσαλονίκη, 28 Ιανουαρίου 2014


Ο Γενικός Γραμματέας
Αποκεντρωμένης Διοίκησης
ΑΘΑΝΑΣΙΟΣ ΚΑΡΟΥΝΤΖΟΣ

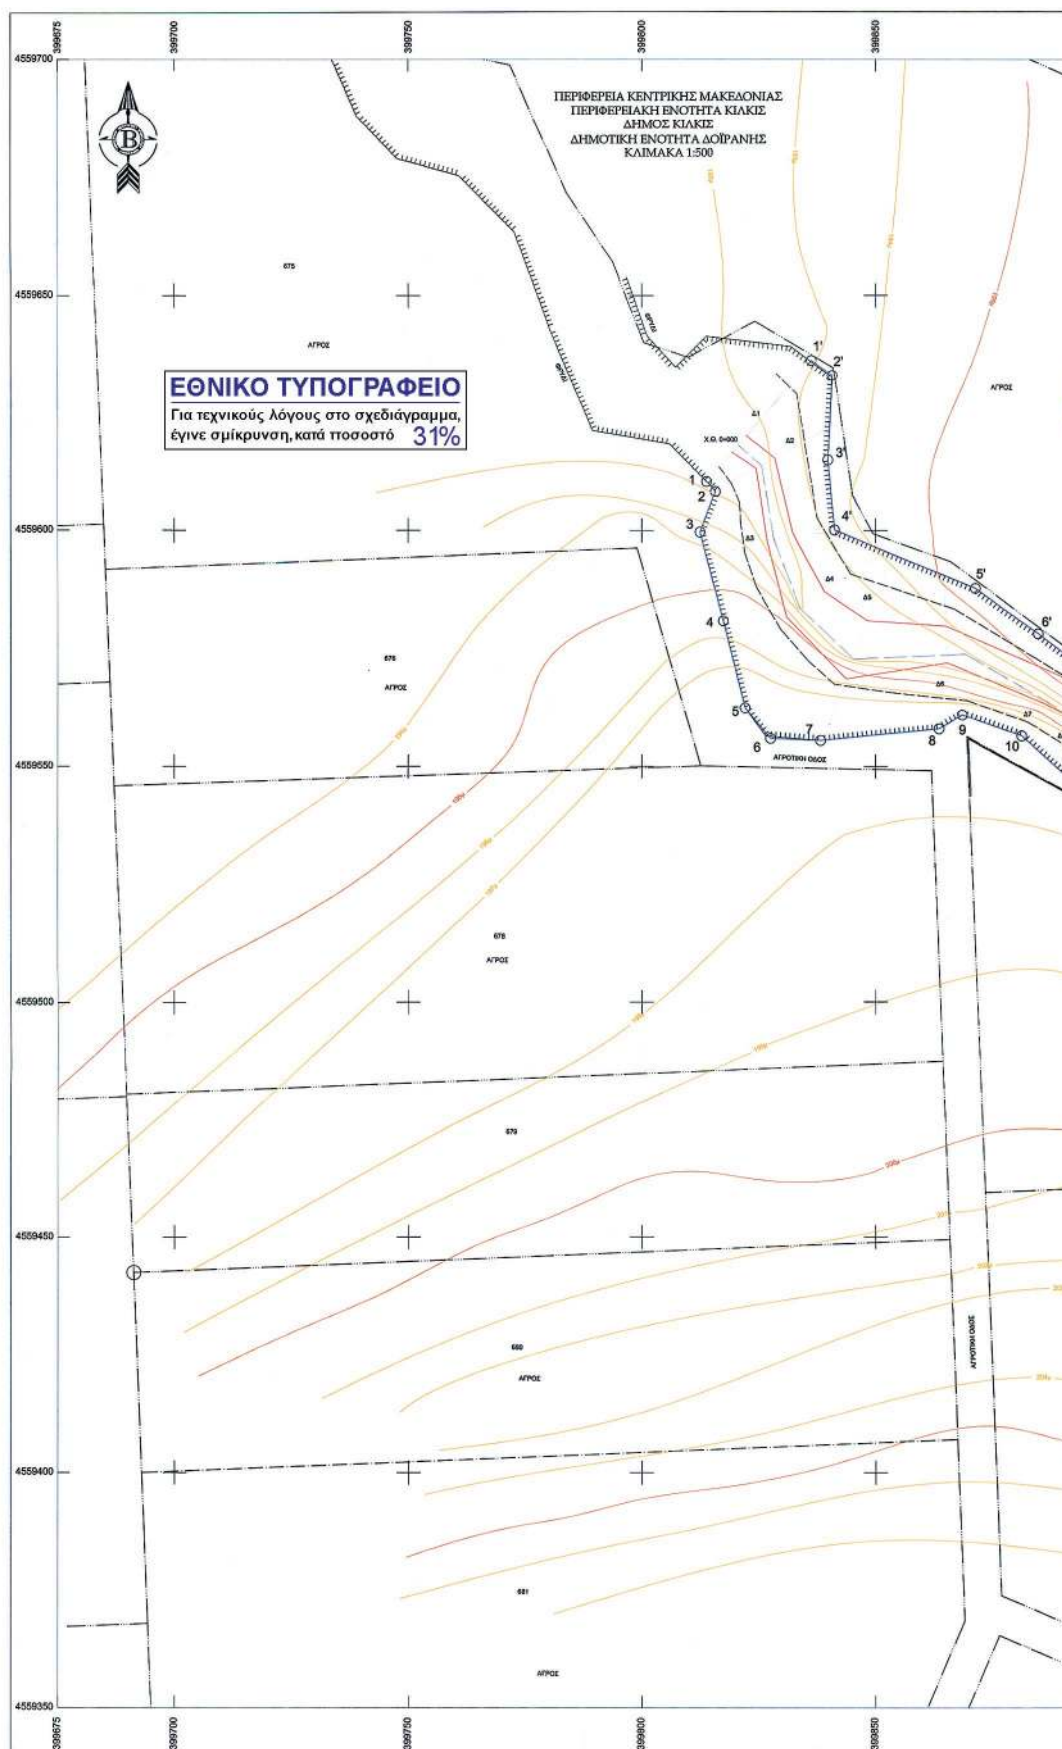

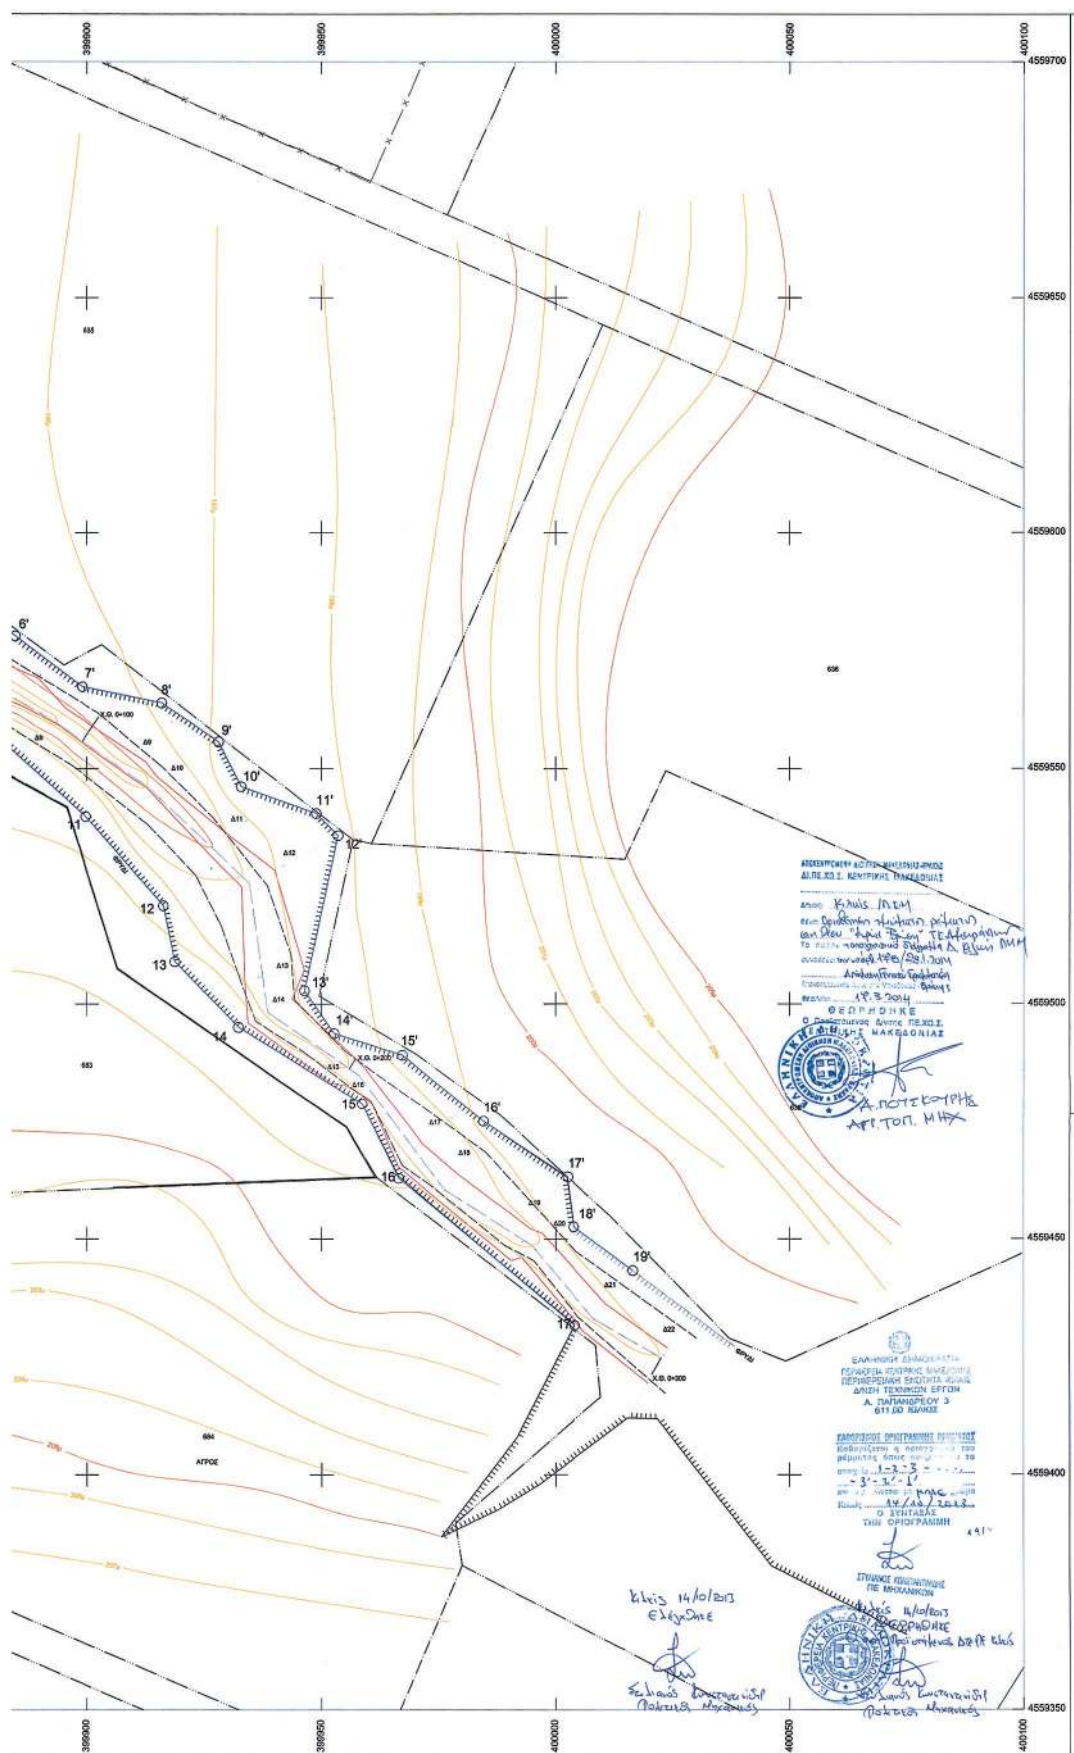

ΣΥΝΤΕΤΑΓΜΕΝΕΣ ΚΟΡΥΦΕΣ ΟΡΙΟΓΡΑΜΜΩΝ ΡΕΜΑΤΟΣ ΣΕ ΕΓΓΑ 10'					
ΝΟΤΙΟΑΝΤΙΚΗ ΟΡΙΟΓΡΑΜΜΗ			ΒΟΡΕΙΟΑΝΤΙΚΗ ΟΡΙΟΓΡΑΜΜΗ		
ΚΟΡΥΦΗ	Χ	Ψ	ΚΟΡΥΦΗ	Χ	Ψ
1	399813.89	4559610.40	1'	399836.77	4559630.88
2	399815.77	4559609.28	2'	399841.34	4559632.77
3	399812.51	4559599.65	3'	399839.62	4559615.06
4	399817.49	4559580.80	4'	399841.24	4559600.11
5	399822.13	4559562.36	5'	399871.31	4559587.78
6	399826.59	4559550.44	6'	399884.71	4559578.17
7	399838.25	4559535.51	7'	399899.04	4559567.38
8	399863.58	4559527.86	8'	399916.52	4559563.91
9	399896.53	4559500.95	9'	399926.13	4559555.68
10	399981.29	4559495.51	10'	399932.32	4559548.18
11	399995.74	4559509.82	11'	399948.91	4559540.47
12	399916.33	4559520.83	12'	399953.55	4559535.70
13	399918.77	4559508.99	13'	399948.34	4559532.84
14	399932.27	4559495.05	14'	399952.67	4559492.79
15	399958.01	4559478.83	15'	399967.24	4559485.15
16	399962.83	4559463.69	16'	399984.55	4559475.07
17	399985.82	4559443.80	17'	400002.57	4559463.27
18	400003.38	4559431.09	18'	400003.88	4559452.58
			19'	400016.52	4559443.27

ΑΠΟΣΠΑΣΜΑ ΔΙΑΝΟΜΗΣ Τ.Υ.Υ.Γ (ΚΛΙΜΑΚΑ 1:2000)

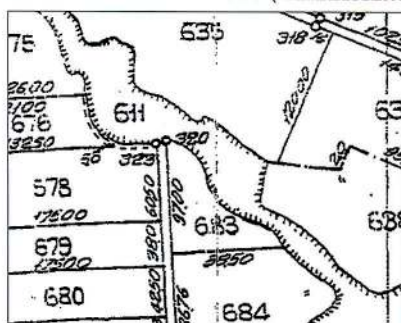

- ΚΥΡΙΑ ΙΣΟΥΨΗΣ ΚΑΜΠΥΛΗ
- ΔΕΥΤΕΡΕΥΟΥΣΑ ΙΣΟΥΨΗΣ ΚΑΜΠΥΛΗ
- ΦΥΓΑΙ ΠΡΑΝΟΥΣ
- ΠΟΔΙ ΠΡΑΝΟΥΣ
- ΚΑΘΟΡΙΣΜΟΣ ΟΡΙΟΓΡΑΜΜΗΣ
- ΓΡΑΜΜΗ ΠΛΗΜΜΥΡΑΣ
- ΒΑΘΕΙΑ ΓΡΑΜΜΗ ΡΕΜΑΤΟΣ
- ΟΡΙΟ ΔΙΑΝΟΜΗΣ
- ΔΙΑΤΟΜΗ



ΧΑΙΡΟΠΟΥΛΟΣ ΚΩΝΣΤΑΝΤΙΝΟΣ-ΑΛΕΞΙΟΣ
Μsc ΑΓΡΟΝΟΜΟΣ-ΤΟΠΟΓΡΑΦΟΣ ΜΗΧΑΝΙΚΟΣ ΑΠΘ
ΖΑΓΚΑΙΒΕΡΙ - ΛΑΓΚΑΔΑΣ - ΤΚ 57012 - ΠΛΑΤΕΙΑ ΖΑΓΚΑΙΒΕΡΙΟΥ
ΤΗΛ-ΦΑΧ: 2313022360, ΚΙΝ: 6969979870, e-mail: chaipoulas@teemail.gr

ΕΡΓΟΔΟΤΗΣ

ΜΑΚΕΔΟΝΙΚΑ ΦΩΤΟΒΟΛΤΑΪΚΑ Α.Ε.

ΕΡΓΟ

ΜΕΛΕΤΗ ΚΑΘΟΡΙΣΜΟΥ ΟΡΙΟΓΡΑΜΜΩΝ ΡΕΜΑΤΟΣ
"ΚΡΥΑ ΒΡΥΣΗ" ΤΟΠΙΚΗΣ ΚΟΙΝΟΤΗΤΑΣ
ΑΜΑΡΑΝΤΩΝ

ΘΕΣΗ

ΔΗΜΟΣ ΚΙΛΚΙΣ
ΔΗΜΟΤΙΚΗ ΕΝΟΤΗΤΑ ΔΟΪΡΑΝΗΣ
ΑΓΡΟΚΤΗΜΑ ΑΜΑΡΑΝΤΩΝ ΡΕΜΑ "ΚΡΥΑ ΒΡΥΣΗ"

ΜΕΛΕΤΗΤΕΣ

ΧΑΙΡΟΠΟΥΛΟΣ ΚΩΝΣΤΑΝΤΙΝΟΣ-ΑΛΕΞΙΟΣ
ΑΓΡΟΝΟΜΟΣ ΤΟΠΟΓΡΑΦΟΣ ΜΗΧΑΝΙΚΟΣ

ΘΕΜΑ ΣΧΕΔΙΟΥ

ΟΡΙΖΟΝΤΙΟΓΡΑΦΙΑ

ΑΡ. ΣΧΕΔΙΟΥ

0.1.2

ΚΛΙΜΑΚΑ

1:500

ΧΡΟΝΟΣ ΜΕΛΕΤΗΣ

ΙΟΥΛΙΟΣ 2013

Ο ΣΥΝΤΑΣΑΣ

ΧΑΙΡΟΠΟΥΛΟΣ Γ. ΚΩΝΣΤΑΝΤΙΝΟΣ-ΑΛΕΞΙΟΣ
ΑΓΡΟΝΟΜΟΣ ΤΟΠΟΓΡΑΦΟΣ ΜΗΧΑΝΙΚΟΣ
ΔΙΠΛΩΜΑΤΟΥΧΟΣ ΤΟΠΟΓΡΑΦΕΙΟΥ Α.Π.Θ.
ΜΕΛΟΣ Τ.Ε.Ε. - ΑΡΙΘΜ. ΜΗΤΡΩΟΥ 123215
ΖΑΓΚΑΙΒΕΡΙ - ΛΑΓΚΑΔΑΣ - ΤΗΛ. 6969979870

ΘΕΩΡΗΣΗ



* 0 4 0 0 1 3 6 0 8 0 4 1 4 0 0 8 *

ΑΠΟ ΤΟ ΕΘΝΙΚΟ ΤΥΠΟΓΡΑΦΕΙΟ

ΚΑΠΟΔΙΣΤΡΙΟΥ 34 * ΑΘΗΝΑ 104 32 * ΤΗΛ. 210 52 79 000 * FAX 210 52 21 004