



ΕΦΗΜΕΡΙΣ ΤΗΣ ΚΥΒΕΡΝΗΣΕΩΣ

ΤΗΣ ΕΛΛΗΝΙΚΗΣ ΔΗΜΟΚΡΑΤΙΑΣ

ΤΕΥΧΟΣ ΤΕΤΑΡΤΟ

Αρ. Φύλλου 148

14 Απριλίου 2014

ΠΕΡΙΕΧΟΜΕΝΑ

ΑΠΟΦΑΣΕΙΣ

- Καθορισμός οριογραμμών αιγιαλού και παραλίας, στη θέση «Πόρτο Φίνο», του Δήμου Σαλαμίνας, της Περιφερειακής Ενότητας Νήσων Αττικής..... 1
- Ανάκληση της αριθμ. 3820/8-8-2003 (Φ.Ε.Κ. 905/Δ'/26.8.2003) απόφασης του Γ. Γ. Περιφέρειας Αττικής «Περί κήρυξης αναδασωτέας έκτασης εμβαδού 48,021 στρ.» στη θέση «Κτυπητό» του Δήμου Αχαρνών του Ν. Αττικής..... 2
- Μερική ανάκληση της αρ. πρωτ. 5060/11-10-1990 απόφασης κήρυξης αναδασωτέας (ΦΕΚ Δ' 610/1990) με την διόρθωση σφάλματος αυτής (ΦΕΚ Δ' 525/2006), για έκταση, εμβαδού 5.958 τ.μ., στην θέση «ΑΗΜΟΝΑΣ», Τ.Κ. Όθους, Δ. Καρπάθου, Νομού Δωδεκανήσου..... 3

ΑΠΟΦΑΣΕΙΣ

Αριθμ. 11372/9475

(1)
Καθορισμός οριογραμμών αιγιαλού και παραλίας, στη θέση «Πόρτο Φίνο», του Δήμου Σαλαμίνας, της Περιφερειακής Ενότητας Νήσων Αττικής.

Ο ΓΕΝΙΚΟΣ ΓΡΑΜΜΑΤΕΑΣ
ΑΠΟΚΕΝΤΡΩΜΕΝΗΣ ΔΙΟΙΚΗΣΗΣ ΑΤΤΙΚΗΣ

Έχοντας υπόψη:

1. Τις διατάξεις του Ν. 3852/2010 (Φ.Ε.Κ. 87/Α'/7.6.2010) «Νέα Αρχιτεκτονική της Αυτοδιοίκησης και της Αποκεντρωμένης Διοίκησης - Πρόγραμμα Καλλικράτης».

2. Το Π.Δ. 135/23.12.2010 (Φ.Ε.Κ. 228/Α'/27.12.2010) «Οργανισμός της Αποκεντρωμένης Διοίκησης Αττικής».

3. Τις διατάξεις της παρ. 21 του άρθρου 46 του Ν. 3220/2004 (Φ.Ε.Κ. 15/Α'/28.01.2004) «Μέτρα αναπτυξιακής και κοινωνικής πολιτικής - αντικειμενικοποίηση του φορολογικού ελέγχου και άλλες διατάξεις» στις οποίες προβλέπεται ότι από 10.4.2004 αρμοδιότητες του Υπουργού Οικονομίας και Οικονομικών, οι οποίες ανήκαν ή είχαν μεταβιβασθεί στους Νομάρχες, μέχρι την έναρξη λειτουργίας των Νομαρχιακών Αυτοδιοικήσεων και αφορούν θέματα Υπηρεσιών του Υπουργείου Οικονομίας και Οικονομικών, που εξαιρέθηκαν από την κατάργηση με τις διατάξεις της παραγράφου 2 του άρθρου 39 του

Ν. 2218/1994, περιέρχονται στον Γενικό Γραμματέα της Περιφέρειας, εκτός των θεμάτων των Υ.Δ.Ε.

4. Την υπ' αριθ. 1063649/790/Α0006/3.8.2004 Απόφαση του Υπουργού Οικονομίας και Οικονομικών με θέμα «Καταγραφή - διοικητική κωδικοποίηση των αρμοδιοτήτων σε θέματα Υπηρεσιών του Υπουργείου Οικονομίας και Οικονομικών, που περιέρχονται στους Γενικούς Γραμματείς των Περιφερειών, κατά τις διατάξεις της παρ. 21 του άρθρου 46 του Ν. 3220/2004».

5. Το υπ' αριθ. Δ6Α 1022671 ΕΞ 2011/10.2.2011 έγγραφο του Υπουργείου Οικονομικών-Διεύθυνση Οργάνωσης, σύμφωνα με το οποίο οι αρμοδιότητες του Υπουργού Οικονομικών που περιήλθαν στους Γενικούς Γραμματείς των Περιφερειών (του Ν. 2503/1997-Α' 107), σύμφωνα με τις διατάξεις της παρ. 21 του άρθρου 46 του Ν. 3220/2004 (Α' 15) και καταγράφονται στην υπ' αριθ. 1063649/790/Α0006/3.8.2004 Απόφαση του Υπουργού Οικονομίας και Οικονομικών, ασκούνται από 1/1/2011 από τον Γενικό Γραμματέα της Αποκεντρωμένης Διοίκησης (άρθρο 280 του Ν. 3852/2010).

6. Τις διατάξεις της παρ. 5 του άρθρου 5 του Ν. 2971/2001 (Φ.Ε.Κ. 285/Α'/19.12.2001) «Αιγιαλός, παραλία και άλλες διατάξεις», όπως τροποποιήθηκε με την παρ. 2 του άρθρου 113 του Ν. 3978/2011 (Φ.Ε.Κ. 137/Α'/16.6.2011).

7. Το υπ' αριθμ. 1049/544/Φ.803/26-02-2014 έγγραφο της Κτηματικής Υπηρεσίας Πειραιά, με το οποίο διαβίβαστηκαν στην Υπηρεσία μας:

- η από 30-08-2013 Έκθεση της Επιτροπής καθορισμού των ορίων αιγιαλού και παραλίας στη θέση «ΠΟΡΤΟ ΦΙΝΟ», Δ. Δ. Αιαντείου του Δήμου Σαλαμίνας,

- το, από τον Σεπτέμβριο του 2012, τοπογραφικό διάγραμμα, κλίμακας 1:500, της Μηχανικού ΣΟΦΙΑΣ ΜΑΓΙΑΤΗ, που την συνοδεύει, όπως θεωρήθηκε και ελέγχθηκε αρμοδίως, από την Κτηματική Υπηρεσία Πειραιά, την 30-08-2013,

- τη σύμφωνη γνώμη του Γ.Ε.Ε.Θ.Α., όπως αναφέρεται στο υπ' αριθμ. Φ. 119/269149/Σ. 1320/02-04-2013 έγγραφό του, αποφασίζουμε:

Επικυρώνουμε την από 30-08-2013 Έκθεση της Επιτροπής καθορισμού των ορίων αιγιαλού και παραλίας, καθώς και το από το από τον Σεπτέμβριο του 2012, τοπογραφικό διάγραμμα, σε μία (1) πινακίδα, που την συνοδεύει, το οποίο συντάχθηκε από την Πολιτικό Μηχανικό ΣΟΦΙΑ ΜΑΓΙΑΤΗ, με ημερομηνία ελέγχου και θεώρησης 30-08-2013 και επί του οποίου η παραπάνω

Επιτροπή καθόρισε:

α) την οριογραμμή του Αιγιαλού, με ερυθρά συνεχή πολυγωνική γραμμή με στοιχεία 1,2,3,4, ... 59,60,61,62, της οποίας οι κορυφές καθορίζονται με συντεταγμένες στο προβολικό σύστημα ΕΓΣΑ 87.

β) την οριογραμμή της Παραλίας, με κίτρινη συνεχή πολυγωνική γραμμή, με στοιχεία 1', 2', 3', 4',49', 50', 51', 52', της οποίας οι κορυφές καθορίζονται με συντεταγμένες στο προβολικό σύστημα ΕΓΣΑ 87. Η γραμμή της παραλίας τίθεται παράλληλα προς τη γραμμή του αιγιαλού, σε απόσταση 10,00 μέτρων, εκτός των κορυφών 13' - 14', 30'-31', 32', 34', 43'-44', επί των οποίων, η γραμμή της παραλίας τίθεται σε μεταβλητό πλάτος, λόγω της μικρής απόστασης μεταξύ των κορυφών αιγιαλού 13-14-15-16, 33-34, 36-37-38, 40-41-42, 51-52-53, αντίστοιχα.

Τέλος, η Επιτροπή αποφάνθηκε ότι δεν υφίσταται θέμα παλαιού αιγιαλού.

Η απόφαση αυτή, μαζί με την Έκθεση της Επιτροπής και το τοπογραφικό διάγραμμα που την συνοδεύει, να δημοσιευθούν στην Εφημερίδα της Κυβερνήσεως.

Αθήνα, 2 Απριλίου 2014

Ο Γενικός Γραμματέας Αποκεντρωμένης Διοίκησης
ΕΜΜΑΝΟΥΗΛ ΑΓΓΕΛΑΚΑΣ

ΕΚΘΕΣΗ
ΕΠΙΤΡΟΠΗΣ ΚΑΘΟΡΙΣΜΟΥ
ΤΩΝ ΟΡΙΩΝ ΑΙΓΙΑΛΟΥ ΚΑΙ ΠΑΡΑΛΙΑΣ

Του άρθρου 3 του νόμου 2971/2001
ΦΕΚ 285/τ.Α'/19-12-01

Για τον καθορισμό των ορίων Αιγιαλού και Παραλίας στη θέση «ΠΟΡΤΟ ΦΙΝΟ», Δ. Δ. Αιαντείου Δήμου Σαλαμίνας.

Στην Σαλαμίνα, σήμερα την 30.8.2013 ημέρα Παρασκευή, οι παρακάτω υπογράφοντες:

α) Κουμούτσος Αριστείδης, ΓΙΕ/Β' Πολιτικός Μηχανικός, Προϊστάμενος της Κτηματικής Υπηρεσίας Πειραιά, ως πρόεδρος της Επιτροπής,

β) Αβραάμ Γεώργιος, ΠΕ Τοπογράφος Μηχανικός, υπάλληλος της Κτηματικής Υπηρεσίας Πειραιά, ως μέλος της Επιτροπής,

γ) Λάβδας Παναγιώτης, ΠΕ Πολιτικός Μηχανικός, Διευθυντής Περιβάλλοντος και Χωρικού Σχεδιασμού της Αποκεντρωμένης Διοίκησης Αττικής, ως μέλος της Επιτροπής (απών)

δ) Περδικούρης Μιχαήλ, Δ/ντης Πολεοδομίας Σαλαμίνας, ως μέλος της Επιτροπής και

ε) Ακουμιανάκης Βασίλειος Υποπλοίαρχος Λ/Σ, Λιμενάρχης Σαλαμίνας, ως μέλος της Επιτροπής,

που αποτελούμε την παραπάνω Επιτροπή Καθορισμού των Ορίων Αιγιαλού και Παραλίας, δυνάμει του άρθρου 3 του Νόμου 2971/2001 (Φ.Ε.Κ. 285/τ.Α'/19-12-2001) που συστάθηκε με την 10407/8967/6-3-2013 ορθή επανάληψη απόφαση του Γενικού Γραμματέα Αποκεντρωμένης Διοίκησης Αττικής, και η οποία συγκλήθηκε μετά από την με αρ. πρωτ. 3784/1747/Φ.803/27-8-2013 πρόσκληση του Προέδρου της Επιτροπής, μεταβήκαμε σήμερα 30/8/2013 ημέρα Παρασκευή και ώρα 9:30 στην θέση «ΠΟΡΤΟ ΦΙΝΟ» του Δ. Δ. Αιαντείου της νήσου Σαλαμίνας, και αφού λάβαμε υπόψη:

- τις από 3-7-2012 και 27-9-2012 αιτήσεις της Μαγιάτης Σοφίας για τον καθορισμό των ορίων αιγιαλού και παραλίας στη θέση «ΠΟΡΤΟ ΦΙΝΟ» Δ. Δ. Αιαντείου του Δ. Σαλαμίνας.

- το από Αύγουστο 2012 τοπογραφικό διάγραμμα της πολιτικού μηχανικού Σοφίας Ι. Μαγιάτη.

- το με αρ. πρωτ. Φ.119/269149/2-4-2013 έγγραφο του ΓΕΕΟΑ.

- τις διαπιστώσεις της Επιτροπής κατά την επιτόπια αυτοψία την 30-8-2013 ότι:

1. Πρόκειται για περιοχή η οποία βρίσκεται νοτιο-νοτιοανατολικά της νήσου Σαλαμίνας και συγκεκριμένα νοτίως του όρμου Κακής Βίγλας.

Διακρίνεται από τον ημιαστικό χαρακτήρα στο μεγαλύτερο μέρος αυτής και μόνο στο βόρειο τμήμα και σε μήκος 100 μέτρων περίπου είναι αδόμητη.

2. Η ακτογραμμή διακρίνεται από α) διάφορες κατασκευές όπως επιφάνειες από μπετό, κλειστές επιφάνειες, κλιμακωτές βαθμίδες από μπετό (σκάλες), μανδρότοιχους, στύλους, κάγκελα, ξύλινα παγκάκια κ.λπ. β) τον βραχώδη χαρακτήρα, γ) τον αμμώδη χαρακτήρα σε μήκος 100 μέτρων περίπου, δ) καταπτώσεις και ε) υπόσκαφο. 3. α) Τα υψόμετρα του εδάφους πλησίον της ακτογραμμής με βραχώδη χαρακτήρα στο νότιο τμήμα της περιοχής και συγκεκριμένα πριν την ακτογραμμή με αμμώδη χαρακτήρα, κυμαίνονται μεταξύ 2 και 4,50 μέτρα περίπου και με κλίση η οποία κυμαίνεται μεταξύ 40 - 60% περίπου.

- β) Τα υψόμετρα του εδάφους πλησίον της ακτογραμμής με αμμώδη χαρακτήρα κυμαίνονται από 1 έως 3 μέτρα περίπου και με αντίστοιχη κλίση η οποία κυμαίνεται από 20% έως 25% περίπου.

- γ) Η περιοχή πλησίον της ακτογραμμής και συγκεκριμένα στα σημεία με συντεταγμένες (ΕΓΣΑ 87) Χ=457238 Υ=4195150 και Χ=457253 Υ=4195151 περίπου, διακρίνεται

- α) από υψόμετρα τα οποία κυμαίνονται μεταξύ 5,50 έως 8,00 μέτρα αντίστοιχα και β) από βράχια τα οποία προέρχονται από καταπτώσεις, ενώ η περιοχή πλησίον της ακτογραμμής η οποία περιλαμβάνεται μεταξύ των σημείων με συντεταγμένες (ΕΓΣΑ 87) Χ=457264,71 Υ=4195150,09 έως Χ=457335,94 Υ=41951 74,40 διακρίνεται

- α) από κατακόρυφα πρανή τα οποία χαρακτηρίζονται από μεγάλα υψόμετρα στο «φρύδι» αυτών, τα οποία κυμαίνονται από 6,50 έως 17,60 μέτρα περίπου, β) από καταπτώσεις και υπόσκαφο στο σημείο με Χ=457318,41 Υ=4195165,20, γ) από βραχώδη ακτογραμμή και δ) από βραχώδεις νησίδες εντός της θάλασσας.

- δ) Το υπόλοιπο βόρειο τμήμα της υπό διοικητικό καθορισμό περιοχής πλησίον της ακτογραμμής, διακρίνεται α) από τον βραχώδη χαρακτήρα, β) από υψόμετρα εδάφους τα οποία κυμαίνονται από 1,50 έως 12,00 μέτρα περίπου και με κλίσεις εδάφους, οι οποίες κυμαίνονται από 7% έως 90% (καταπτώσεις) περίπου. Επίσης γ) η περιοχή πλησίον της ακτογραμμής, η οποία περιλαμβάνεται μεταξύ των σημείων με συντεταγμένες (ΕΓΣΑ 87) από Χ=457358,13 και Υ=4195307,93 έως Χ=457388,97 και Υ=4195342,24 διακρίνονται γα) από μεγάλα υψόμετρα τα οποία κυμαίνονται από 6 έως 12,10 μέτρα περίπου, γβ) από καταπτώσεις και γγ) από βραχώδη χαρακτήρα.

4. Η περιοχή επηρεάζεται από ανατολικούς-νοτιοανατολικούς κυρίως ανέμους.

5. Η ισοβαθής των 20 μέτρων αναπτύσσεται σε απόσταση που κυμαίνεται από 150 έως 450 μέτρα από την

ακτογραμμή, ενώ η ισοβαθής των 50 μέτρων αναπτύσσεται σε απόσταση που κυμαίνεται μεταξύ 300 έως 600 μέτρων από την ακτογραμμή, αποφασίζουμε:

1. Καθορίζουμε επί του παραπάνω διαγράμματος την οριογραμμή του Αιγιαλού με ερυθρά συνεχή πολυγωνική γραμμή, με στοιχεία 1,2,3,4 59,60,61,62, της οποίας οι κορυφές καθορίζονται με συντεταγμένες ΕΓΣΑ 87.

2. Καθορίζουμε στο υπόψη διάγραμμα την οριογραμμή της Παραλίας με κίτρινη συνεχή πολυγωνική γραμμή με στοιχεία Γ, 2', 3', 4',49', 50', 51', 52', της οποίας οι κορυφές καθορίζονται με συντεταγμένες ΕΓΣΑ 87. Η γραμμή της παραλίας τίθεται παράλληλα προς τη γραμμή του αιγιαλού και σε απόσταση 10 μέτρων, εκτός των κορυφών 13'-14', 30'-31', 32',34', 43'-44', επί των

οποίων η γραμμή της παραλίας τίθεται σε μεταβλητό πλάτος λόγω της μικρής απόστασης μεταξύ των κορυφών αιγιαλού 13-14-15-16, 33-34, 36-37-38, 40-41-42, 51-52-53 αντίστοιχα.

3. Αποφαίνεται ότι δεν υφίσταται θέμα παλαιού αιγιαλού.

Ο Πρόεδρος


ΑΡΙΣΤΕΙΔΗΣ ΚΟΥΜΟΥΤΣΗΣ

Τα Μέλη

ΓΕΩΡΓΙΟΣ ΑΒΡΑΑΜ

ΜΙΧΑΛΗΣ ΠΕΡΔΙΚΟΥΡΗΣ


ΒΑΣΙΛΕΙΟΣ ΑΚΟΥΜΙΑΝΑΚΗΣ

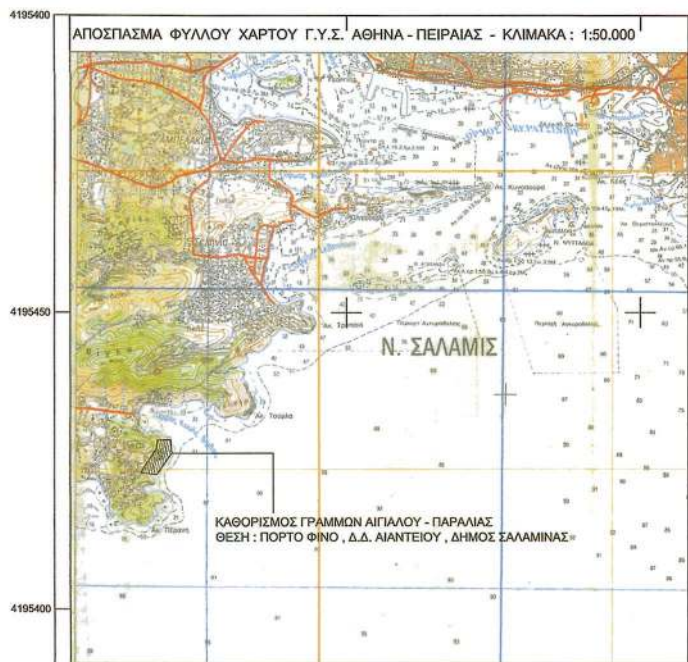



ΦΥΛΛΟ ΧΑΡΤΟΥ Νο 19
ΑΘΗΝΑΙ - ΠΑΙΡΑΙΕΥΣ
ΑΡΧΗ ΣΥΝΤΕΤΑΓΜΕΝΩΝ
Φ₀ = 37 45 , Λ₀ = - 0 15
Κ = 0,99961772

ΕΘΝΙΚΟ ΤΥΠΟΓΡΑΦΕΙΟ
Για τεχνικούς λόγους στο σχεδιάγραμμα,
έγινε σμίκρυνση, κατά ποσοστό **39%**

ΚΤΗΜΑΤΟΛΟΓΙΚΟΣ ΠΙΝΑΚΑΣ			Α/Α	Κ.Α.Ε.Κ.	ΙΔΙΟΚΤΗΤΗΣ
001	050105703001	ΚΟΥΛΛΑ ΖΗΝΟΒΙΑ	039	050105707002	ΠΑΝΑΓΟΥΛΙΑ ΣΤΑΥΡΟΥΛΑ
002	050105703004	ΚΟΥΛΛΑ ΖΗΝΟΒΙΑ	040	050105707007	ΑΓΝΟΣΤΟΣ
003	050105703009	ΑΓΝΟΣΤΟΣ	041	050105708008	ΑΓΝΟΣΤΟΣ
004	050105703002	ΑΓΝΟΣΤΟΣ	042	050105711001	ΑΓΝΟΣΤΟΣ
005	050105703006	ΚΟΥΦΑΔΗ ΓΕΩΡΓΙΑ 18,79%	043	050105711002	ΤΖΑΝΑΙ ΓΕΩΡΓΙΟΣ 62,9%
		ΚΟΥΦΑΔΗ ΜΑΡΚΟΣ 18,79%			ΤΖΑΝΑΙ ΜΙΧΑΗΛ 18,79%
		ΚΟΥΦΑΔΗ ΠΑΝΑΓΙΩΤΗΣ 18,79%			ΤΖΑΝΑΙ ΙΩΑΝΝΗΣ 18,79%
		ΚΟΥΦΑΔΗ ΕΥΔΟΚΙΑ 25%	044	050105711003	ΑΓΝΟΣΤΟΣ
		ΚΟΥΦΑΔΗ ΔΗΜΗΤΡΙΟΣ 18,79%	045	050105711025	ΑΛΕΞΟΠΟΥΛΟΣ ΦΙΛΟΚΤΗΤΗΣ
006	050105703007	ΧΡΗΣΤΑΚΟΠΟΥΛΟΥ ΑΜΜΙΑ	046	050105711007	ΑΛΕΞΟΠΟΥΛΟΣ ΦΙΛΟΚΤΗΤΗΣ
007	050105703008	ΧΡΗΣΤΑΚΟΠΟΥΛΟΥ ΑΜΜΙΑ	047	050105711009	ΣΑΧΠΑΖΗ ΠΕΡΣΕΦΟΝΗ
008	05010 ΕΚ00653	ΔΗΜΟΣ ΣΑΛΑΜΙΝΑΣ	048	050105711014	ΣΑΧΠΑΖΗΣ ΚΩΝΣΤΑΝΤΙΝΟΣ
009	050105703010	ΑΓΝΟΣΤΟΣ	049	050105713005	ΠΑΝΝΟΥΛΑΤΟΣ ΕΠΑΜΕΙΝΟΝΑΣ 28,13%
010	050105703011	ΧΡΗΣΤΟΠΟΥΛΟΠΟΥΛΟΣ ΔΗΜΗΤΡΙΟΣ 50%	050	050105713002	ΠΑΝΝΟΥΛΑΤΟΥ ΟΛΓΑ 71,87%
		ΧΡΗΣΤΟΠΟΥΛΟΥ ΕΙΡΗΝΗ 50%			ΚΟΥΤΣΕΝΗΣ ΙΩΑΝΝΗΣ 50%
		ΤΣΙΝΤΑΡΑΚΗΣ ΣΤΕΦΑΝΟΣ			ΧΡΟΝΗΣ ΣΚΟΡΑΤΗΣ 25%
		ΕΛΛΗΝΙΚΟ ΔΗΜΟΣΙΟ			ΧΡΟΝΗΣ ΓΕΩΡΓΙΟΣ 25%
		ΓΡΕΒΟΚΟΠΟΥΛΟΣ ΣΙΜΟΣ 75%, ΑΓΝΟΣΤΟΣ 25%	051	050105713003	ΚΑΤΕΚΗΣ ΣΑΤΜΑΤΙΟΣ
011	050105703012	ΤΣΙΝΤΑΡΑΚΗΣ ΣΤΕΦΑΝΟΣ	052	050105714004	ΠΑΝΝΟΥΛΑΤΟΣ ΓΕΩΡΓΙΟΣ
012	050105715002	ΕΛΛΗΝΙΚΟ ΔΗΜΟΣΙΟ	053	050105714003	ΑΓΝΟΣΤΟΣ
013	050105706007	ΓΡΕΒΟΚΟΠΟΥΛΟΣ ΣΙΜΟΣ 75%, ΑΓΝΟΣΤΟΣ 25%	054	050105714002	ΠΑΝΝΟΥΛΑΤΟΣ ΕΠΑΜΕΙΝΟΝΑΣ
014	050105706005	ΤΣΟΥΛΗ ΑΓΓΕΛΗ	055	050105714001	ΚΟΥΤΣΕΝΗΣ ΙΩΑΝΝΗΣ 50%
015	050105706003	ΚΑΤΗ ΓΕΩΡΓΙΑ			ΧΡΟΝΗΣ ΣΚΟΡΑΤΗΣ 25%
016	050105706002	ΜΑΛΑΜΑ ΑΡΕΤΗ			ΧΡΟΝΗΣ ΓΕΩΡΓΙΟΣ 25%
017	050105728004	ΒΑΡΟΥΤΣΟΥ ΘΕΟΔΩΡΑ			ΠΑΝΝΟΥΛΑΤΟΥ ΕΥΓΕΝΙΑ
018	050105728006	ΠΑΝΝΟΥΛΑΤΟΣ ΓΕΩΡΓΙΟΣ			ΚΟΥΤΣΕΝΗΣ ΙΩΑΝΝΗΣ 50%
019	050105704038	ΘΕΟΦΑΝΟΥΣΑΚΟΥ ΔΑΜΑΝΤΟΥΛΑ	056	050105716001	ΠΑΝΝΟΥΛΑΤΟΥ ΕΥΓΕΝΙΑ
020	050105704037	ΑΓΝΟΣΤΟΣ	057	050105716002	ΚΟΥΤΣΕΝΗΣ ΙΩΑΝΝΗΣ 50%
021	050105704035	ΚΟΥΤΣΑ ΕΛΛΗ			ΧΡΟΝΗΣ ΣΚΟΡΑΤΗΣ 25%
022	050105704032	ΒΑΡΟΥΤΣΟΥ ΘΕΟΔΩΡΑ			ΧΡΟΝΗΣ ΓΕΩΡΓΙΟΣ 25%
023	050105704036	ΚΥΡΙΑΚΟΠΟΥΛΟΥ ΑΝΑΣΤΑΣΙΑ	058	050105715001	ΛΟΠΑΤΑΤΣΙΔΗΣ ΧΡΑΝΗ
024	050105704030	ΔΗΜΟΠΟΥΛΟΥ ΦΑΝΗ	059	050105711024	ΡΑΥΤΟΠΟΥΛΟΣ ΕΜΜΑΝΟΥΗΛ
025	050105704036	ΣΦΟΝΔΥΛΗΣ ΧΑΡΑΛΑΜΠΟΣ	060	050105711025	ΡΑΥΤΟΠΟΥΛΟΣ ΔΗΜΗΤΡΙΟΣ
026	050105704034	ΑΓΝΟΣΤΟΣ	061	050105711022	ΤΣΙΒΑΚΗ ΦΩΤΕΙΝΗ
027	050105704033	ΥΒΑΝΤΗ ΕΛΕΝΗ	062	050105711026	ΚΑΛΗΓΑ ΓΕΩΡΓΙΑ
028	050105704028	ΚΩΝΣΤΑΝΤΟΠΟΥΛΟΥ ΑΙΚΑΤΕΡΙΝΗ	063	050105711023	ΧΑΡΤΟΓΙΑΝΝΑ ΠΑΝΑΓΙΩΤΑ
029	050105704031	ΧΡΗΣΤΑΚΟΠΟΥΛΟΥ ΠΑΝΑΓΙΩΤΑ	064	050105711027	ΒΕΒΕΡΑΚΗΣ ΑΝΑΣΤΑΣΙΟΣ
030	050105708001	ΑΓΝΟΣΤΟΣ	065	050105711028	ΜΠΑΚΗΣ ΠΑΝΑΓΙΩΤΗΣ
031	050105708002	ΑΓΝΟΣΤΟΣ	066	050105712021	ΧΡΗΣΤΙΚΟΣ ΙΩΑΝΝΗΣ
032	050105708003	ΚΑΝΕΛΛΑΚΟΥ ΜΑΡΙΑ	067	050105712020	ΤΣΟΜΕΤΣΙΔΗΣ ΧΑΡΑΛΑΜΠΙΑ
033	050105708004	ΑΓΝΟΣΤΟΣ	068	050105712019	ΤΣΟΜΕΤΣΙΔΗΣ ΓΕΩΡΓΙΟΣ
034	050105707005	ΧΡΗΣΤΙΚΟΣ ΝΙΚΟΛΑΟΣ	069	050105712022	ΖΕΡΒΑ ΜΑΡΙΑ
035	050105708006	ΚΑΠΕΡΝΑΡΟΣ ΠΕΤΡΟΣ	070	050105128082	ΚΑΣΙΜΗΣ ΝΙΚΟΛΑΟΣ
036	050105708009	ΑΓΝΟΣΤΟΣ	071	050105128081	ΚΑΣΙΜΗΣ ΝΙΚΟΛΑΟΣ
037	050105708006	ΛΕΟΝΙΔΗΣ ΝΙΚΟΛΑΟΣ	072	050105128086	ΕΛΛΗΝΙΚΟ ΔΗΜΟΣΙΟ
038	050105708007	ΑΓΝΟΣΤΟΣ	073	050105128094	ΑΓΝΟΣΤΟΣ

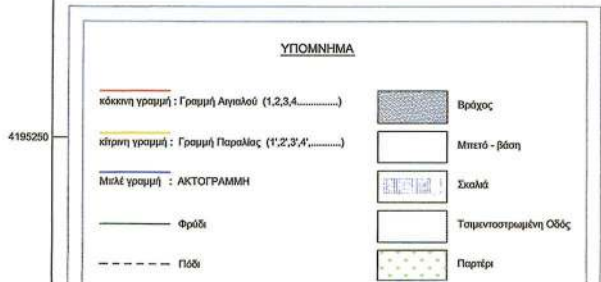

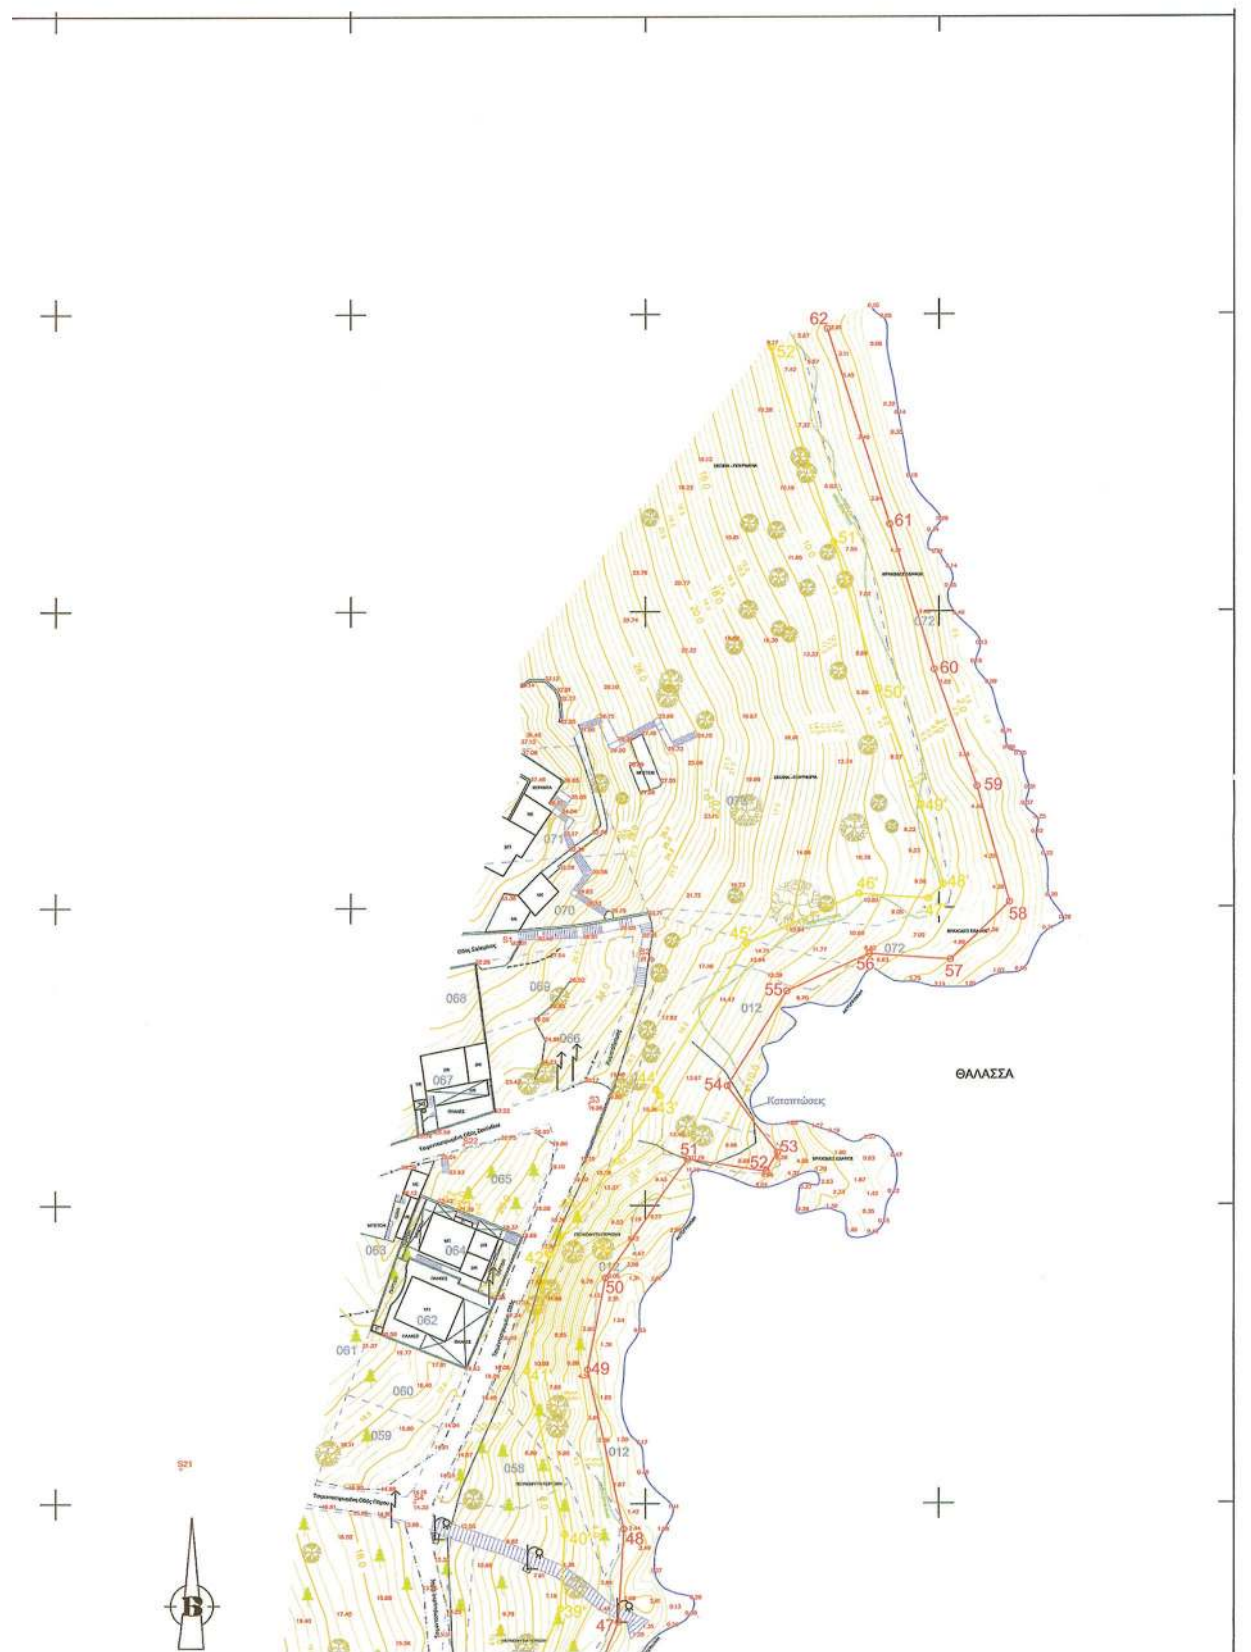

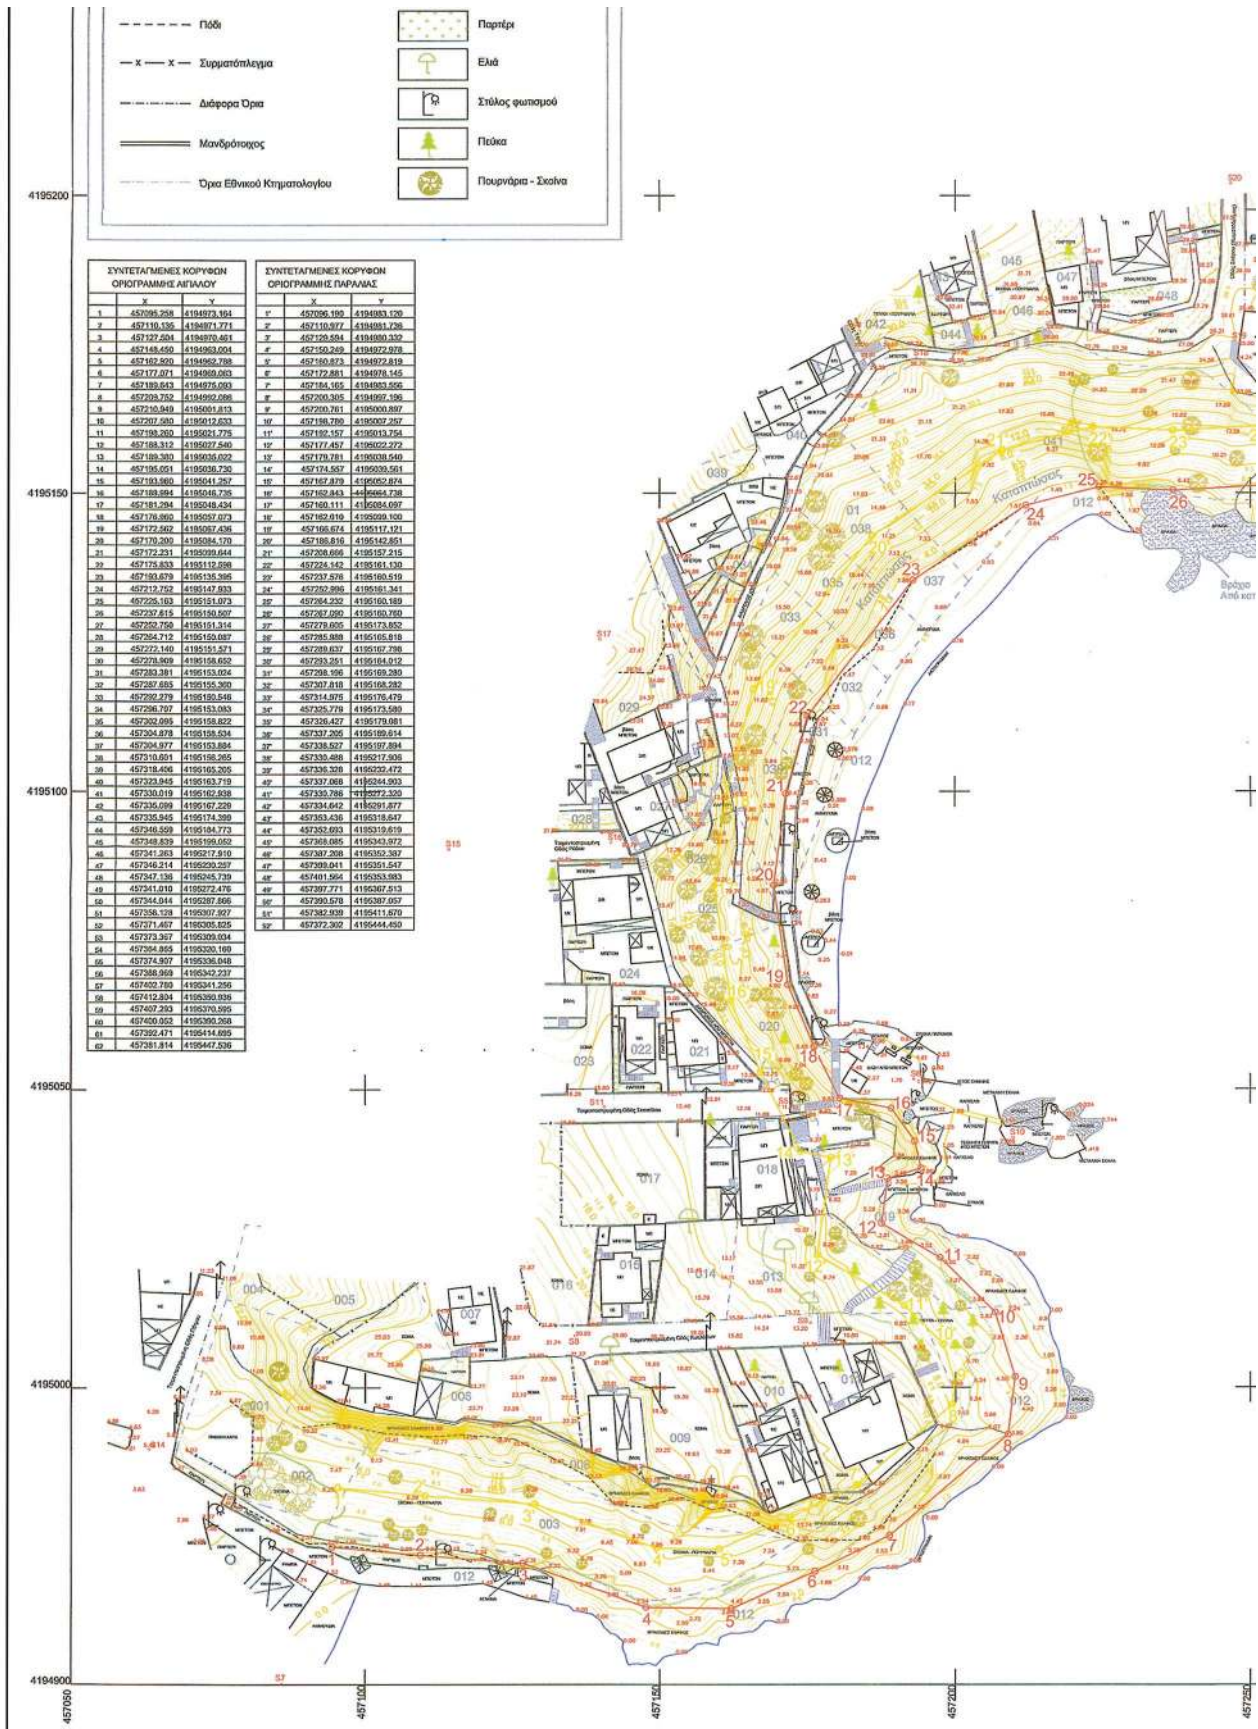



ΥΠΟΜΝΗΜΑ ΕΠΙΤΡΟΠΗΣ

κόκκινη γραμμή : Γραμμή Αιγιαλού (1,2,3,4.....59,60,61,62)

κίτρινη γραμμή : Γραμμή Παραλίας (1'2'3'4'.....49,50,51,52)

Η γραμμή της παραλίας τίθεται παράλληλα προς την γραμμή του αιγιαλού σε απόσταση 10,00μ. κατά μήκος των κόρυφών 13' - 14', 30' - 31', 32', 34', 43' - 44' επί των οποίων η γραμμή της παραλίας τίθεται σε μεταβλητό πλάτος λόγω της μικρής απόστασης μεταξύ των κόρυφών αιγιαλού 13-14-15-16, 33-34, 36-37-38, 40-41-42, 51-52-53 αντίστοιχα.

Το παρόν διάγραμμα συντάσσεται την 20/8/2015 με βάση επιτροπή καθορισμού των ορίων του αιγιαλού & παραλίας σύμφωνα με το Άρθρο 3 του Ν. 2971/2001 Φ.Ε.Κ. 285 Α' /19-12-2001.

Δεν υφίσταται Παλαιός Αιγιαλός.

Ο Πρόεδρος

ΑΡΙΣΤΕΥΣΗΣ ΚΟΥΝΟΥΣΙΗ
ΠΟΛΙΤΙΚΟΣ ΠΗΛΑΓΙΚΟΣ

1. *[Signature]*
2. *[Signature]*
3. *[Signature]*
4. *[Signature]*



3. *[Signature]*
4. *[Signature]*

ΠΑΡΑΤΗΡΗΣΕΙΣ

Η αποτύπωση πραγματοποιήθηκε από τις 10 Αυγούστου έως 15 Αυγούστου 2012 με την μέθοδο της ταχυμετρίας. Έγινε χρήση γεωδαιτικών σταθμών τύπου TOPCON GPT 3002N & PENTAX R323 NX.

Η αποτύπωση στο σχέδιό της Ε.Γ.Σ.Α. 87 και η εξάρτησή του έγινε από το δίκτυο URANUS και HEPOS με γεωδαιτικά GPS τύπου TOPCON GR-5 L1/L2/GLONASS & TOPCON GR-3 L1/L2/GLONASS.

Σταθμοί Αναφοράς Δικτύου URANUS :

ΦΑΛΗΡΟ : X = 473363.748 m, Y = 4198303.865 m, Z = 40.760 m
ΑΙΓΙΝΑ : X = 450494.577 m, Y = 4176111.238 m, Z = 32.147

Σταθμοί Αναφοράς Δικτύου HEPOS :

ΕΛΕΥΣΙΝΑ : (007A) X = 459582.626 m, Y = 4210286.923 m

*Το πολυγωνομετρικό δίκτυο που ιδρύθηκε αποτελείται από τις παρακάτω στάσεις :

S1 : X = 457328.267 Y = 4195344.002 Z = 32.03
S2 : X = 457350.843 Y = 4195341.657 Z = 21.95
S3 : X = 457341.280 Y = 4195317.367 Z = 20.00
S4 : X = 457311.660 Y = 4195250.283 Z = 14.33
S5 : X = 457170.912 Y = 4195047.162 Z = 11.52
S6 : X = 457193.819 Y = 4195051.687 Z = 1.99
S7 : X = 457086.670 Y = 4194950.103 Z = 2.24
S8 : X = 457136.351 Y = 4195008.686 Z = 21.25
S9 : X = 457176.267 Y = 4195010.666 Z = 13.36
S10 : X = 457210.558 Y = 4195041.658 Z = 2.31
S11 : X = 457141.340 Y = 4195047.031 Z = 15.22
S12 : X = 457323.085 Y = 4195164.964 Z = 6.81
S13 : X = 457150.513 Y = 4194874.297 Z = 11.95
S14 : X = 457064.181 Y = 4194989.654 Z = 5.74
S15 : X = 457115.020 Y = 4195090.381 Z = 22.45
S16 : X = 457142.544 Y = 4195091.410 Z = 21.08
S17 : X = 457140.574 Y = 4195125.520 Z = 30.65
S18 : X = 457194.292 Y = 4195172.713 Z = 27.18
S19 : X = 457248.129 Y = 4195175.578 Z = 25.86
S20 : X = 457247.314 Y = 4195202.030 Z = 28.06
S21 : X = 457271.979 Y = 4195255.631 Z = 22.11
S22 : X = 457319.986 Y = 4195310.364 Z = 24.52
S23 : X = 457317.512 Y = 4195216.937 Z = 12.40

Υψομετρικές κομπίλες : ισοδιάσταση 0,50 μέτρα
Κύριες υψομετρικές με ισοδιάσταση 2,00 μέτρα



3. *[Signature]*
4. *[Signature]*

		Λεωφ. Σαλαμίνας 26 - Σαλαμίνα τηλ. : 2104653967 fax : 2104653973 www.harsa.gr	
ΠΡΟΣ :	ΚΤΗΜΑΤΙΚΗ ΥΠΗΡΕΣΙΑ ΠΕΙΡΑΙΑ		
ΕΓΓΩ :	ΚΑΘΟΡΙΣΜΟΣ ΟΡΙΩΝ ΑΙΓΙΑΛΟΥ ΚΑΙ ΠΑΡΑΛΙΑΣ		
ΘΕΣΗ :	ΠΟΡΤΟ ΦΙΝΟ - Δ.Δ. ΑΙΑΝΤΕΙΟΥ - ΔΗΜΟΣ ΣΑΛΑΜΙΝΟΣ		
ΣΧΕΔΙΟ :	ΤΟΠΟΓΡΑΦΙΚΟ ΔΙΑΓΡΑΜΜΑ		
ΚΑΙΜΑΚΑ :	1 : 500	ΗΜΕΡΟΜΗΝΙΑ :	ΣΕΠΤΕΜΒΡΙΟΣ 2012
Η ΣΥΝΤΑΞΑΣΑ :	ΣΟΦΙΑ Ι. ΜΑΓΙΤΗ ΔΙΠΛ. ΠΟΛΙΤΙΚΟΣ ΜΗΧΑΝΙΚΟΣ MSc CARDIFF & SHEFFIELD UNIVERSITY U.K. ΜΕΛΟΣ Τ.Ε.Ε. - ΜΕΛΟΣ Ε.Ε. Τ.Ε.Χ. 1983 ΣΥΝΟΛΙΚΟΣ Σ - 15842 ΑΜΦΙΒΛΑΝΙΑ - ΣΑΛΑΜΙΝΑ ΤΗΛ - 2104653967 Α.Φ.Μ. : 104532806 - Α.Ο.Υ. ΣΑΛΑΜΙΝΑΣ		
ΣΟΦΙΑ Ι. ΜΑΓΙΤΗ ΠΟΛΙΤΙΚΟΣ ΜΗΧΑΝΙΚΟΣ			

457260

457300

457350

457400

457450

Αριθμ. 1002

(2)

Ανάκληση της αριθμ. 3820/8-8-2003 (Φ.Ε.Κ 905/Δ'/26.8.2003) απόφασης του Γ. Γ. Περιφέρειας Αττικής «Περί κήρυξης αναδασωτέας έκτασης εμβαδού 48,021 στρ.» στη θέση «Κτυπητό» του Δήμου Αχαρνών του Ν. Αττικής.

Ο ΓΕΝΙΚΟΣ ΓΡΑΜΜΑΤΕΑΣ
ΑΠΟΚΕΝΤΡΩΜΕΝΗΣ ΔΙΟΙΚΗΣΗΣ ΑΤΤΙΚΗΣ

Έχοντας υπόψη:

1. Τις διατάξεις:

α) Του άρθρου 117 παρ. 3 και άρθρου 24 παρ. 1 του Συντάγματος της Ελλάδος.

β) Του Ν. 3200/1955 «περί διοικητικής αποκεντρώσεως» όπως αυτές τροποποιήθηκαν μεταγενέστερα.

γ) Του Ν. 3852/10 (ΦΕΚ 87/τ.Α'/7.6.10) «Αρχιτεκτ. της Αυτοδ/σης, και της Αποκ. Διοίκησης Αττικής-Πρόγραμμα Καλλικράτης».

δ) Το Π.Δ 135/10 (ΦΕΚ 228/τ.Α'/27.12.10) «Οργανισμός της Αποκ. Διοίκησης Αττικής».

ε) Του Ν. 998/1979 «Περί προστασίας των Δασών και των Δασικών εν γένει εκτάσεων της Χώρας» και ειδικότερα:

εα) Τις δ/ξεις του άρθρου 44 παρ. 3, 4 του Ν. 998/79, όπως τροποποιήθηκε με την παρ. 3 του άρθρου 36 του Ν. 3698/08.

στ) Του Ν. 3208/2003, όπως τροποποιήθηκε και ισχύει σήμερα.

ζ) Την αριθμ. 97870/2248/7.5.09 εγκύκλιο δ/γή του ΥΑΑΤ σχετικά με την εφαρμογή του άρθρου 36 του Ν. 3698/08 (ΦΕΚ 198/τ.Δ'/2.10.08).

η) Το Πολεοδ. Δ/μα ΦΕΚ 632/Δ/27-6-1994 «Καθορισμός ζώνης προστασίας του ποταμού Κηφισού και των παραχειμάρρων».

θ) Την αριθμ. 534/2005 Ατομική Γνωμοδότηση του Νομικού Συμβουλίου του Κράτους που έγινε αποδεκτή με την αριθμ. 3017/πε/26.1.2006 Απόφαση του Γ.Γ.Π.Α.

2. Τις διατάξεις και τη σχετική νομολογία περί ανάκλησης των διοικητικών πράξεων.

3. Την αριθμ. 3820/8-8-2003 (Φ.Ε.Κ 905/Δ'/26-8-2003) απόφασης του Γ. Γ. Περιφέρειας Αττικής «Περί κήρυξης

αναδασωτέας έκτασης εμβαδού 48,021 στρ.» στη θέση «Κτυπητό» του Δήμου Αχαρνών του Ν. Αττικής.

4. Την αριθμ. 2435/5-8-2011 πρόταση του Δασαρχείου Πάρνηθας, με την οποία προτείνεται η άρση- ανάκληση της αριθμ. 3820/8-8-2003 (Φ.Ε.Κ 905/Δ'/26-8-2003) απόφασης του Γ. Γ. Περιφέρειας Αττικής «Περί κήρυξης αναδασωτέας έκτασης εμβαδού 48,021 στρ.» στη θέση «Κτυπητό» του Δήμου Αχαρνών του Ν. Αττικής, όπως αυτή απεικονίζεται με στοιχεία οριογραμμής (1, 2, 3, 4, ..., 15, 16, 17. 1) και κίτρινο χρωματισμό στο συνημμένο στην παρούσα αριθμ. 6445/3 απόσπασμα φύλλου χάρτη ΓΥΣ κλ. 1:5000, για το λόγο ότι η επίκληση και μόνο των δ/ξεων του άρθρου 38 παρ. 2 α του Ν. 998/79 (προστατευτικοί και υδρονομικοί σκοποί) χωρίς να τεκμηριώνονται επιστημονικά δεν αρκούν για την κήρυξη της έκτασης ως αναδασωτέας.

5. Την 27/2013 Απόφαση της Τέταρτης Α'/θμιας Επιτροπής Επίλυσης Δασικών Αμφισβητήσεων Αν. Αττικής σύμφωνα με την οποία κάνει δεκτή την ως άνω πρόταση του Δασάρχη Πάρνηθας περί ανάκλησης της αριθμ. 3820/8-8-2003 (Φ.Ε.Κ 905/Δ'/26-8-2003) απόφασης του Γ. Γ. Περιφέρειας, αποφασίζουμε:

Ανακαλούμε την αριθμ. 3820/8-8-2003 (Φ.Ε.Κ 905/Δ'/26-8-2003) απόφαση του Γ. Γ. Περιφέρειας Αττικής «Περί κήρυξης αναδασωτέας έκτασης εμβαδού 48,021 στρ.» στη θέση «Κτυπητό» του Δήμου Αχαρνών του Ν. Αττικής, όπως αυτή απεικονίζεται με στοιχεία οριογραμμής (1, 2, 3, 4, ..., 15, 16, 17. 1) και κίτρινο χρωματισμό στο συνημμένο στην παρούσα αριθμ. 6445/3 απόσπασμα φύλλου χάρτη ΓΥΣ κλ. 1:5000 και καθώς η ανωτέρω έκταση ουδέποτε ήταν δασικής μορφής, η ως άνω απόφαση κήρυξης του Γ. Γ. Περιφέρειας Αττικής απώλεσε την αιτιολογική της βάση εκδοθείσα κατά πλάνη περί τα πραγματικά και νομικά δεδομένα.

Η απόφαση αυτή να δημοσιευθεί στην Εφημερίδα της Κυβερνήσεως.

Αθήνα, 12 Μαρτίου 2014

Ο Γενικός Γραμματέας Αποκεντρωμένης Διοίκησης
ΕΜΜΑΝΟΥΗΛ ΑΓΓΕΛΑΚΑΣ

Εκταση που προτείνεται η ανάκληση της 3820/2003 απόφασης του Γ.Γ.Π.

Αττικής « περί κήρυξης ως αναδασωτέας »

Εμβαδόν : 48,021 στρέμματα

Κλίμακα : 1 : 5000 Χάρτης ΓΥΣ 6445/3

Θέση : Κτυπητό Δήμου Αχαρνών

Αχαρνές 5-8-2011

Θεωρήθηκε

Ο Δασάρχης



Ζωσιμάρης Ιωάννης
Δασολόγος

ΠΡΟΣΑΡΤΑΤΑΙ
στην αριθ...1002...
Απόφασή μας
Αθήνα,.....12.3.2014..
Ο Γεν. Γραμματέας
Αποκεντρωμένης Δ/σης Αττική

Τ.Υ


Ε.Χ. ΑΓΓΕΛΑΚΑΣ

Αχαρνές 2-8-2011

Ο συντάκτης

Θεοχάρης Αντώνης
Δασολόγος

ΑΚΡΙΒΕΣ ΑΝΤΙΓΡΑΦΟ
Αγ. Παρασκευή, 2...4...11
Το Γραφείο Γραμματείας

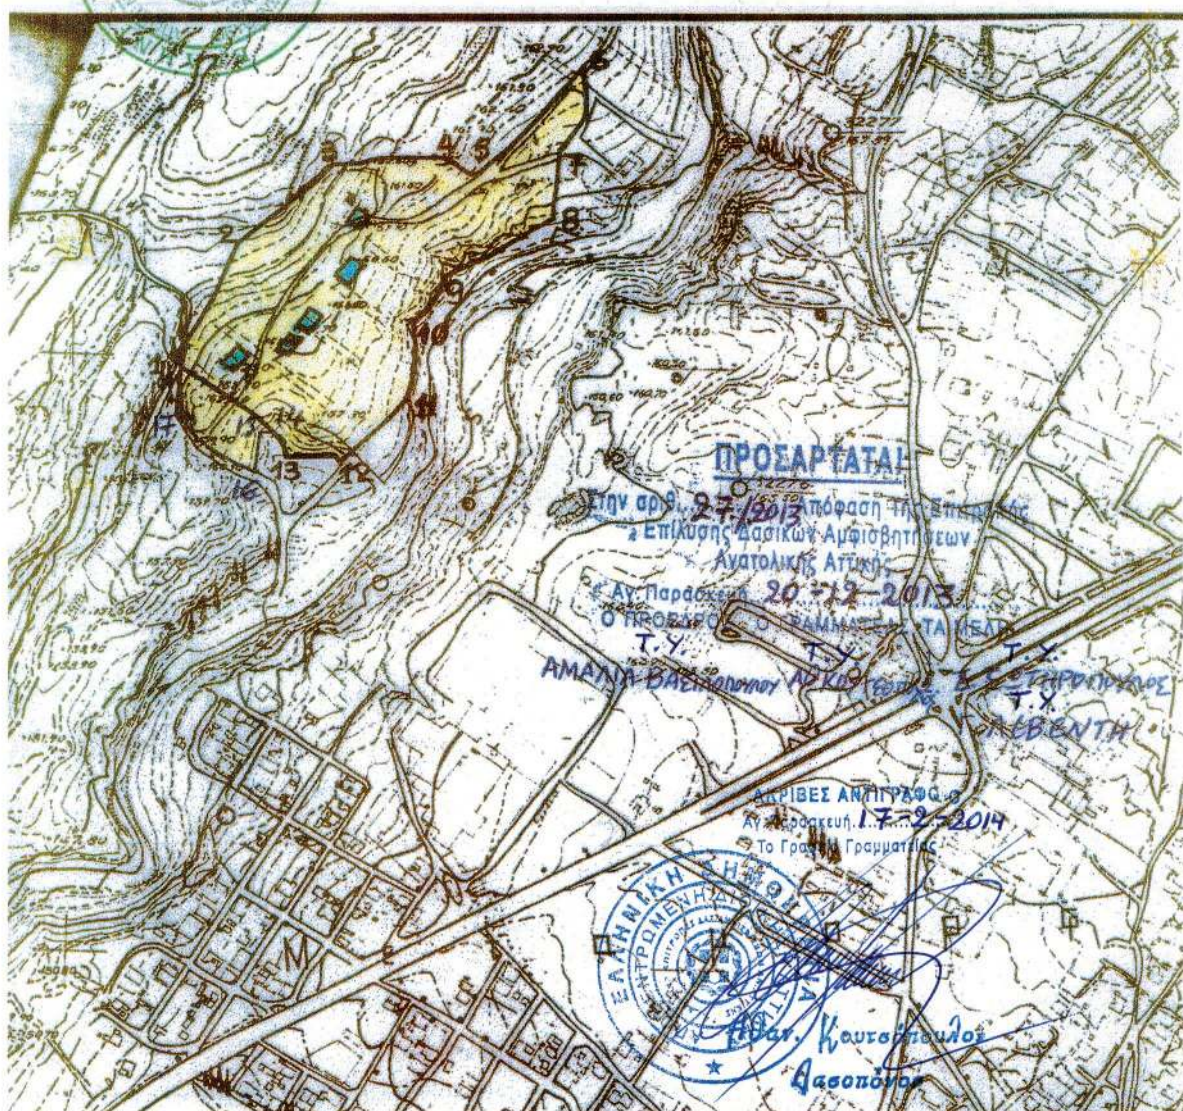

ΕΘΝΙΚΟ ΤΥΠΟΓΡΑΦΕΙΟ

Για τεχνικούς λόγους στο σχεδιάγραμμα,
έγινε σμίκρυνση, κατά ποσοστό 79%

Αριθμ. 2397/πε

(3)

Μερική ανάκληση της αρ. πρωτ. 5060/11-10-1990 απόφασης κήρυξης αναδασωτέας (ΦΕΚ Δ' 610/1990) με την διόρθωση σφάλματος αυτής (ΦΕΚ Δ' 525/2006), για έκταση, εμβαδού 5.958 τ.μ., στην θέση «ΑΗΜΟΝΑΣ», Τ.Κ. Όθους, Δ. Καρπάθου, Νομού Δωδεκανήσου.

Η ΓΕΝΙΚΗ ΓΡΑΜΜΑΤΕΑΣ
ΑΠΟΚΕΝΤΡΩΜΕΝΗΣ ΔΙΟΙΚΗΣΗΣ ΑΙΓΑΙΟΥ

Έχοντας υπόψη:

1. Τις διατάξεις του άρθρου 117 παρ. 3 του Συντάγματος.
2. Τις διατάξεις του άρθρου 44 παρ. 4 του Ν. 998/79 «Περί προστασίας των Δασών κ.λπ.», όπως συμπληρώθηκε με το άρθρο 36 παρ. 3 του Ν. 3698/2008.

3. Τις διατάξεις του άρθρου 6 του Ν. 3200/1955 «Περί διοικητικής αποκέντρωσης» (ΦΕΚ Α' 97/23-04-1955), όπως τροποποιήθηκε και συμπληρώθηκε μεταγενέστερα με το Ν.Δ. 532/1970 (ΦΕΚ Α' 103/05-05-1970).

4. Τις διατάξεις του Ν. 3852/2010 «Νέα Αρχιτεκτονική της Αυτοδιοίκησης και της Αποκεντρωμένης Διοίκησης - Πρόγραμμα Καλλικράτης» (ΦΕΚ Α' 87/07-06-2010 και το Π.Δ. 143/2010 «Οργανισμός της Αποκεντρωμένης Διοίκησης Αιγαίου» (ΦΕΚ Α' 236/27-12-2010).

5. Την αριθ. οικ. 50524/5097/30.10.2012 απόφαση της Γ. Γ. Αποκεντρωμένης Διοίκησης Αιγαίου «Παροχή εξουσιοδότησης υπογραφής διοικητικών πράξεων και εγγράφων «Με εντολή Γενικής Γραμματέως» στον Προϊστάμενο της Γενικής Δ/νσης Δασών και Αγροτικών Υποθέσεων κ.λπ» (ΦΕΚ 3243/τ.Β'/05-12-2012).

6. Την από 13.07.2012 αίτηση της Διομήτσα Ελένη του Κων/νου.

7. Την αρ. πρωτ. 5060/11-10-1990 απόφαση κήρυξης αναδασωτέας έκτασης (ΦΕΚ Δ' 610/1990) με την διόρθωση σφάλματος αυτής (ΦΕΚ Δ' 525/2006).

8. Την αρ. πρωτ. 4909/πε/14-5-2013 εισήγηση της Δ/νσης Δασών Δωδ/σου, για μερική ανάκληση απόφασης κήρυξης αναδασωτέας, για έκταση, εμβαδού 5.958 τ.μ.

9. Την αριθ. 34/2013 Απόφαση της Α' βάθμιας Ε.Ε.Δ.Α. Πρωτοδικείου Ρόδου, σύμφωνα με την οποία έγινε αποδεκτή η αρ. πρωτ. 4909/πε/14-5-2013 εισήγηση της Δ/νσης Δασών Δωδ/σου, αποφασίζουμε:

Ανακαλούμε μερικώς, την αρ. πρωτ. 5060/11-10-1990 απόφαση κήρυξης αναδασωτέας (ΦΕΚ Δ' 610/1990) με την διόρθωση σφάλματος αυτής (ΦΕΚ Δ' 525/2006), για έκταση με στοιχεία (8, 9, 10, ..., 33, 33', Β, Α, δ), εμβαδού 5.958 τ.μ., η οποία βρίσκεται στη θέση «ΑΗΜΟΝΑΣ» Τ.Κ. Όθους, Δήμου και Νήσου Καρπάθου, Νομού Δωδεκανήσου, διότι πριν από την πυρκαγιά και διαχρονικά αποτελεί γεωργικής μορφής έκταση. Η ανωτέρω έκταση απεικονίζεται στο τοπογραφικό σχεδιάγραμμα, το οποίο θεωρήθηκε και αποτελεί αναπόσπαστο μέρος της παρούσας.

Η απόφαση αυτή να δημοσιευθεί στην Εφημερίδα της Κυβερνήσεως.



Ρόδος, 21 Μαρτίου 2014

Με εντολή Γενικής Γραμματέως
Αποκεντρωμένης Διοίκησης
Ο Γενικός Δ/ντης Δασών
και Αγροτικών Υποθέσεων
ΝΙΚΟΛΑΟΣ ΘΕΟΔΩΡΙΔΗΣ

ΤΟΠΟΓΡΑΦΙΚΟ ΔΙΑΓΡΑΜΜΑ

Μερικής ανάκλησης της με αρ. πρωτ. 5060/11-10-1990 απόφασης κήρυξης αναδασωτέας, για έκταση, εμβαδού 5.958 τ.μ., στη θέση «ΑΗΜΟΝΑΣ» Τ.Κ. Όθους, Δήμου και Νήσου Καρπάθου, Νομού Δωδεκανήσου.

Ανήκει στην αρ. πρωτ. 2397/πε/21 - 3-2014 του Γ.Γ. Αποκεντρωμένης Διοίκησης Αιγαίου

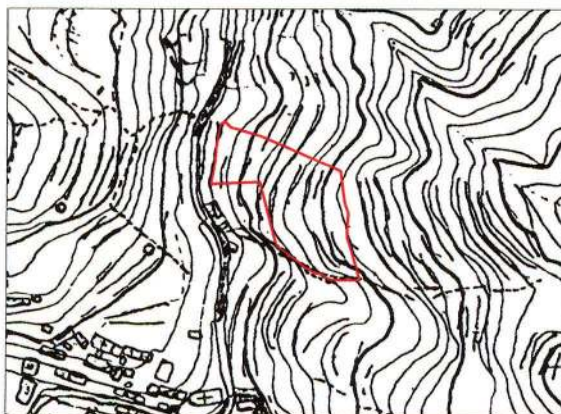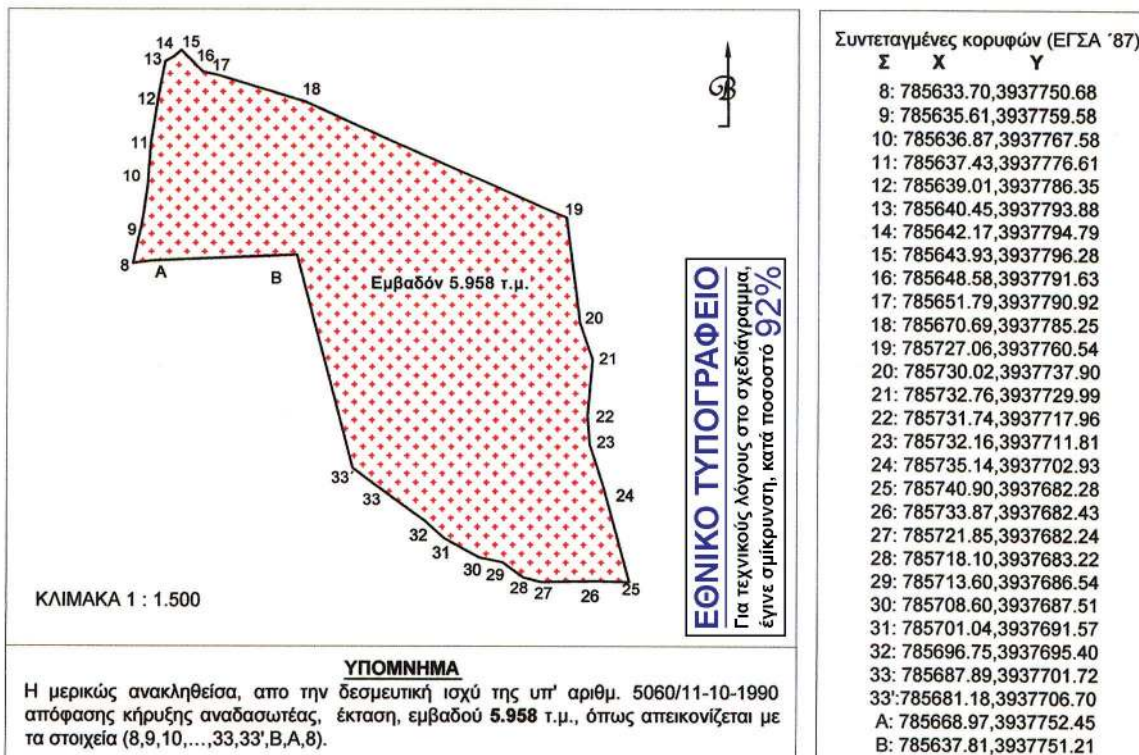

Απόσπασμα Χάρτη Γ.Υ.Σ. κλίμακας 1:5.000



Απόσπασμα Ορθοφωτοχάρτη Κτηματολογίου κλίμακας 1:5.000

Ρόδος, 18 - 03 - 2014 Ο Εισηγητής & Συντάκτης Θεοφάνους Νίκος Δασολόγος	Ρόδος, 19 - 03 - 2014 ΘΕΩΡΗΘΗΚΕ Η Δ/ντρια Δασών Δωδ/σου Μπαλατσούκα Αικατερίνη Δασολόγος MSc	21- 03 - 2014 ΕΓΚΡΙΘΗΚΕ Με εντολή Γ.Γ. Απ. Διοίκησης Αιγαίου Ο Γ.Γ. Δίντης Δασών & Αγρ. Υποθέσεων Θεοδώρης Νικόλαος
--	--	--

ΕΘΝΙΚΟ ΤΥΠΟΓΡΑΦΕΙΟ**ΕΦΗΜΕΡΙΣ ΤΗΣ ΚΥΒΕΡΝΗΣΕΩΣ****ΤΙΜΗ ΠΩΛΗΣΗΣ ΦΥΛΛΩΝ ΤΗΣ ΕΦΗΜΕΡΙΔΑΣ ΤΗΣ ΚΥΒΕΡΝΗΣΕΩΣ****Σε έντυπη μορφή:**

- Για τα Φ.Ε.Κ. από 1 έως 16 σελίδες σε 1 € προσαυξανόμενη κατά 0,20 € για κάθε επιπλέον οκτασέλιδο ή μέρος αυτού.
- Για τα φωτοαντίγραφα Φ.Ε.Κ. σε 0,15 € ανά σελίδα.

Σε μορφή DVD/CD:

Τεύχος	Ετήσια έκδοση	Τριμηνιαία έκδοση	Μηνιαία έκδοση	Τεύχος	Ετήσια έκδοση	Τριμηνιαία έκδοση	Μηνιαία έκδοση
Α΄	150 €	40 €	15 €	Α.Α.Π.	110 €	30 €	-
Β΄	300 €	80 €	30 €	Ε.Β.Ι.	100 €	-	-
Γ΄	50 €	-	-	Α.Ε.Δ.	5 €	-	-
Υ.Ο.Δ.Δ.	50 €	-	-	Δ.Δ.Σ.	200 €	-	20 €
Δ΄	110 €	30 €	-	Α.Ε.-Ε.Π.Ε.	-	-	100 €

- Η τιμή πώλησης μεμονωμένων Φ.Ε.Κ. σε μορφή cd-rom από εκείνα που διατίθενται σε ψηφιακή μορφή και μέχρι 100 σελίδες, σε 5 € προσαυξανόμενη κατά 1 € ανά 50 σελίδες.

ΕΤΗΣΙΕΣ ΣΥΝΔΡΟΜΕΣ Φ.Ε.Κ.

Τεύχος	Έντυπη μορφή	Τεύχος	Έντυπη μορφή	Τεύχος	Έντυπη μορφή
Α΄	225 €	Δ΄	160 €	Α.Ε.-Ε.Π.Ε.	2.250 €
Β΄	320 €	Α.Α.Π.	160 €	Δ.Δ.Σ.	225 €
Γ΄	65 €	Ε.Β.Ι.	65 €	Α.Σ.Ε.Π.	70 €
Υ.Ο.Δ.Δ.	65 €	Α.Ε.Δ.	10 €	Ο.Π.Κ.	-

- Το τεύχος Α.Σ.Ε.Π. (έντυπη μορφή) θα αποστέλλεται σε συνδρομητές ταχυδρομικά, με την επιβάρυνση των 70 €, ποσό το οποίο αφορά τα ταχυδρομικά έξοδα.

- Η καταβολή γίνεται σε όλες τις Δημόσιες Οικονομικές Υπηρεσίες (Δ.Ο.Υ.). Το πρωτότυπο διπλότυπο (έγγραφο αριθμ. πρωτ. 9067/28.2.2005 2η Υπηρεσία Επιτρόπου Ελεγκτικού Συνεδρίου) με φροντίδα των ενδιαφερομένων, πρέπει να αποστέλλεται ή να κατατίθεται στο Εθνικό Τυπογραφείο (Καποδιστρίου 34, Τ.Κ. 104 32 Αθήνα).
- Σημειώνεται ότι φωτοαντίγραφα διπλοτύπων, ταχυδρομικές Επιταγές για την εξόφληση της συνδρομής, δεν γίνονται δεκτά και θα επιστρέφονται.
- Οι οργανισμοί τοπικής αυτοδιοίκησης, τα νομικά πρόσωπα δημοσίου δικαίου, τα μέλη της Ένωσης Ιδιοκτητών Ημερησίου Τύπου Αθηνών και Επαρχίας, οι τηλεοπτικοί και ραδιοφωνικοί σταθμοί, η Ε.Σ.Η.Ε.Α, τα τριτοβάθμια συνδικαλιστικά όργανα και οι τριτοβάθμιες επαγγελματικές ενώσεις δικαιούνται έκπτωσης πενήντα τοις εκατό (50%) επί της ετήσιας συνδρομής.
- Το ποσό υπέρ Τ.Α.Π.Ε.Τ. (5% επί του ποσού συνδρομής), καταβάλλεται ολόκληρο (Κ.Α.Ε. 3512) και υπολογίζεται πριν την έκπτωση.
- Στην Ταχυδρομική συνδρομή του τεύχους Α.Σ.Ε.Π. δεν γίνεται έκπτωση.

Πληροφορίες για δημοσιεύματα που καταχωρίζονται στα Φ.Ε.Κ. στο τηλ.: 210 5279000.

Φωτοαντίγραφα παλαιών Φ.Ε.Κ.: τηλ.: 210 8220885.

Τα φύλλα όλων των τευχών της Εφημερίδας της Κυβερνήσεως διατίθενται δωρεάν σε ηλεκτρονική μορφή από την ιστοσελίδα του Εθνικού Τυπογραφείου (www.et.gr)

Ηλεκτρονική Διεύθυνση: <http://www.et.gr> - e-mail: webmaster.et@et.gr

ΟΙ ΥΠΗΡΕΣΙΕΣ ΕΞΥΠΗΡΕΤΗΣΗΣ ΠΟΛΙΤΩΝ ΛΕΙΤΟΥΡΓΟΥΝ ΚΑΘΗΜΕΡΙΝΑ ΑΠΟ 08:00 ΜΕΧΡΙ 13:30



* 0 4 0 0 1 4 8 1 4 0 4 1 4 0 0 1 2 *

ΑΠΟ ΤΟ ΕΘΝΙΚΟ ΤΥΠΟΓΡΑΦΕΙΟ

ΚΑΠΟΔΙΣΤΡΙΟΥ 34 * ΑΘΗΝΑ 104 32 * ΤΗΛ. 210 52 79 000 * FAX 210 52 21 004