



ΕΦΗΜΕΡΙΣ ΤΗΣ ΚΥΒΕΡΝΗΣΕΩΣ

ΤΗΣ ΕΛΛΗΝΙΚΗΣ ΔΗΜΟΚΡΑΤΙΑΣ

ΤΕΥΧΟΣ ΤΕΤΑΡΤΟ

Αρ. Φύλλου 158

16 Απριλίου 2014

ΠΕΡΙΕΧΟΜΕΝΑ

ΑΠΟΦΑΣΕΙΣ

- Επικύρωση καθορισμού οριογραμμών τμήματος χειμάρρου «Αρδέλη» στην περιοχή Σελινίτσα του Δήμου Ανατολικής Μάνης της Περιφερειακής Ενότητας Λακωνίας..... 1
- Επικύρωση καθορισμού οριογραμμών τμήματος υδατορέματος «Σκατιά» παραπλεύρος της ιδιοκτησίας Βασιλείου και Βασιλικής Τυροβολά στο Δ.Δ. Άστρους του Δήμου Βόρειας Κυνουρίας της Περιφερειακής Ενότητας Αρκαδίας..... 2

ΑΠΟΦΑΣΕΙΣ

- Αριθμ. 18002/638 (1)
Επικύρωση καθορισμού οριογραμμών τμήματος χειμάρρου «Αρδέλη» στην περιοχή Σελινίτσα του Δήμου Ανατολικής Μάνης της Περιφερειακής Ενότητας Λακωνίας.

Ο ΓΕΝΙΚΟΣ ΓΡΑΜΜΑΤΕΑΣ
ΑΠΟΚΕΝΤΡΩΜΕΝΗΣ ΔΙΟΙΚΗΣΗΣ ΠΕΛΟΠΟΝΝΗΣΟΥ,
ΔΥΤΙΚΗΣ ΕΛΛΑΔΟΣ ΚΑΙ ΙΟΝΙΟΥ

Έχοντας υπόψη τις ακόλουθες διατάξεις και λοιπά έγγραφα:

1. Τις διατάξεις των άρθρων 5, 6 και 8 του Ν. 3200/1955 «Περί Διοικητικής Αποκέντρωσης».

2. Τις διατάξεις του Ν. 2853/16-7-1922 «Περί υδραυλικών εν γένει έργων και αστυνομεύσεως των Δημοσίων Υδάτων», όπως αυτές τροποποιήθηκαν με τις αντίστοιχες του Ν.Δ. 10/29.12.1923 και κωδικοποιήθηκαν από τις διατάξεις του Π.Δ. 18/21.3.1924 (ΦΕΚ 61Α).

3. Τις διατάξεις της υπ' αριθμ. 3046/304/03-02-89 απόφασης του Αναπληρωτή Υπουργού Περιβάλλοντος Χωροταξίας και Δημοσίων Έργων: «Κτιριοδομικός Κανονισμός» και ειδικότερα τις διατάξεις του άρθρου 6 αυτού σχετικά με τη δόμηση κοντά σε ρέματα, όπως ισχύει σήμερα.

4. Τις διατάξεις του Ν. 3010/25-4-2002 (Α' 91): «Εναρμόνιση του Ν. 1650/1986 με τις οδηγίες 97/11 ΕΕ και 96/61 ΕΕ» και ειδικότερα τις διατάξεις του άρθρου 5 αυτού: «Διαδικασία Οριοθέτησης και ρυθμίσεις θεμάτων για τα υδατορέματα».

5. Τις οικίες διατάξεις του Ν. 2508/1997 (ΦΕΚ 124Α/13.6.1997): «Βιώσιμη Οικιστική Ανάπτυξη των πόλεων και οικισμών της χώρας και άλλες διατάξεις».

6. Τις οικίες διατάξεις του Ν. 2690/1999 (ΦΕΚ 45Α/1999): «Κύρωση Κώδικα Διοικητικής Διαδικασίας και άλλες διατάξεις».

7. Τα οριζόμενα στην υπ' αριθμ. 19664/20.12.2001 απόφαση του Γενικού Γραμματέα Περιφέρειας Πελοποννήσου «περί Αρμοδιότητας Κρατικού Οργάνου».

8. Τις διατάξεις του Ν. 3852/2010 «Νέα Αρχιτεκτονική της Αυτοδιοίκησης και της Αποκεντρωμένης Διοίκησης - Πρόγραμμα Καλλικράτης (ΦΕΚ 87/Α/2010).

9. Τις διατάξεις του Π.Δ. 139/2010 «Οργανισμός της Αποκεντρωμένης Διοίκησης Πελ/σου, Δυτικής Ελλάδας και Ιονίου (ΦΕΚ 232/Α/2010).

10. Την υπ' αριθμ. ΓΓ 15649/1522/1-3-11 «Μεταβίβαση δικαιώματος υπογραφής "Με εντολή Γενικού Γραμματέα" στον προϊστάμενο της Γενικής Δ/σης και στους προϊσταμένους των Υπηρεσιών της Γενικής Δ/σης Χωροταξικής και Περιβαλλοντικής Πολιτικής της Αποκεντρωμένης Διοίκησης Πελοποννήσου, Δυτικής Ελλάδος και Ιονίου».

11. Την Τεχνική Έκθεση και το τοπογραφικό και υψομετρικό διάγραμμα κλίμακας 1: 1000, καθορισμού οριογραμμών τμήματος χειμάρρου «Αρδέλη» στην περιοχή Σελινίτσα του Δήμου Ανατολικής Μάνης της Περιφερειακής Ενότητας Λακωνίας, το οποίο συντάχθηκε τον Οκτώβριο του 2012 από την εταιρεία «Α.Δ.Τ. - ΩΜΕΓΑ Α.Τ.Ε. - Σύμβουλοι Μηχανικοί» και ελέγχθηκε και θεωρήθηκε στις 15/11/2012 από την Δ/ση Τεχνικών Έργων της Π.Ε. Λακωνίας της Περιφέρειας Πελοποννήσου.

12. Την σύμφωνη γνώμη του Δημοτικού Συμβουλίου του Δήμου Ανατολικής Μάνης όπως διατυπώθηκε στην υπ' αριθμ. 22/14 απόφασή του.

13. Την με αριθμό 1615/4-3-2014 γνωμοδότηση - εισήγηση της Δ/σης Τεχνικών Έργων της Π.Ε. Λακωνίας της Περιφέρειας Πελοποννήσου, σχετικά με τον καθορισμό οριογραμμών τμήματος χειμάρρου «Αρδέλη» στην περιοχή Σελινίτσα του Δήμου Ανατολικής Μάνης της Περιφερειακής Ενότητας Λακωνίας, αποφασίζουμε:

Την επικύρωση του καθορισμού των οριογραμμών τμήματος χειμάρρου «Αρδέλη» στην περιοχή Σελινίτσα του Δήμου Ανατολικής Μάνης της Περιφερειακής Ενότητας

τητας Λακωνίας, οριζομένων με τα σημεία Α21, Α22, Α23, ...έως και Α73 για την δεξιά οριογραμμή και Α74, Α75, Α76, ..., Α136, Α1, Α2, Α3, Α4, Α5, Α6, Α7, Α8, Α9, Α10, Α11, Α12, Α13, Α14, Α15, Α16, Α17 έως και Α18 για την αριστερή οριογραμμή, όπως φαίνεται στο τοπογραφικό και υψομετρικό διάγραμμα κλίμακας 1: 1000 το οποίο συντάχθηκε από την εταιρεία «Α.Δ.Τ. - ΩΜΕΓΑ Α.Τ.Ε. - Σύμβουλοι Μηχανικοί» και ελέγχθηκε και θεωρήθηκε στις 15/11/2012 από την Δ/νση Τεχνικών Έργων της Π.Ε. Λακωνίας της Περιφέρειας Πελοποννήσου.

Η απόφαση αυτή μαζί με το συνημμένο τοπογραφικό και υψομετρικό διάγραμμα καθορισμού των οριογραμμών να δημοσιευθούν στην Εφημερίδα της Κυβερνήσεως.

Τρίπολη, 7 Μαρτίου 2014


Με εντολή Γενικού Γραμματέας

Αποκεντρωμένης Διοίκησης

Ο Γενικός Διευθυντής


Χωροταξικής & Περιβαλλοντικής Πολιτικής


ΔΙΟΝΥΣΙΟΣ ΠΑΝΑΓΙΩΤΟΠΟΥΛΟΣ

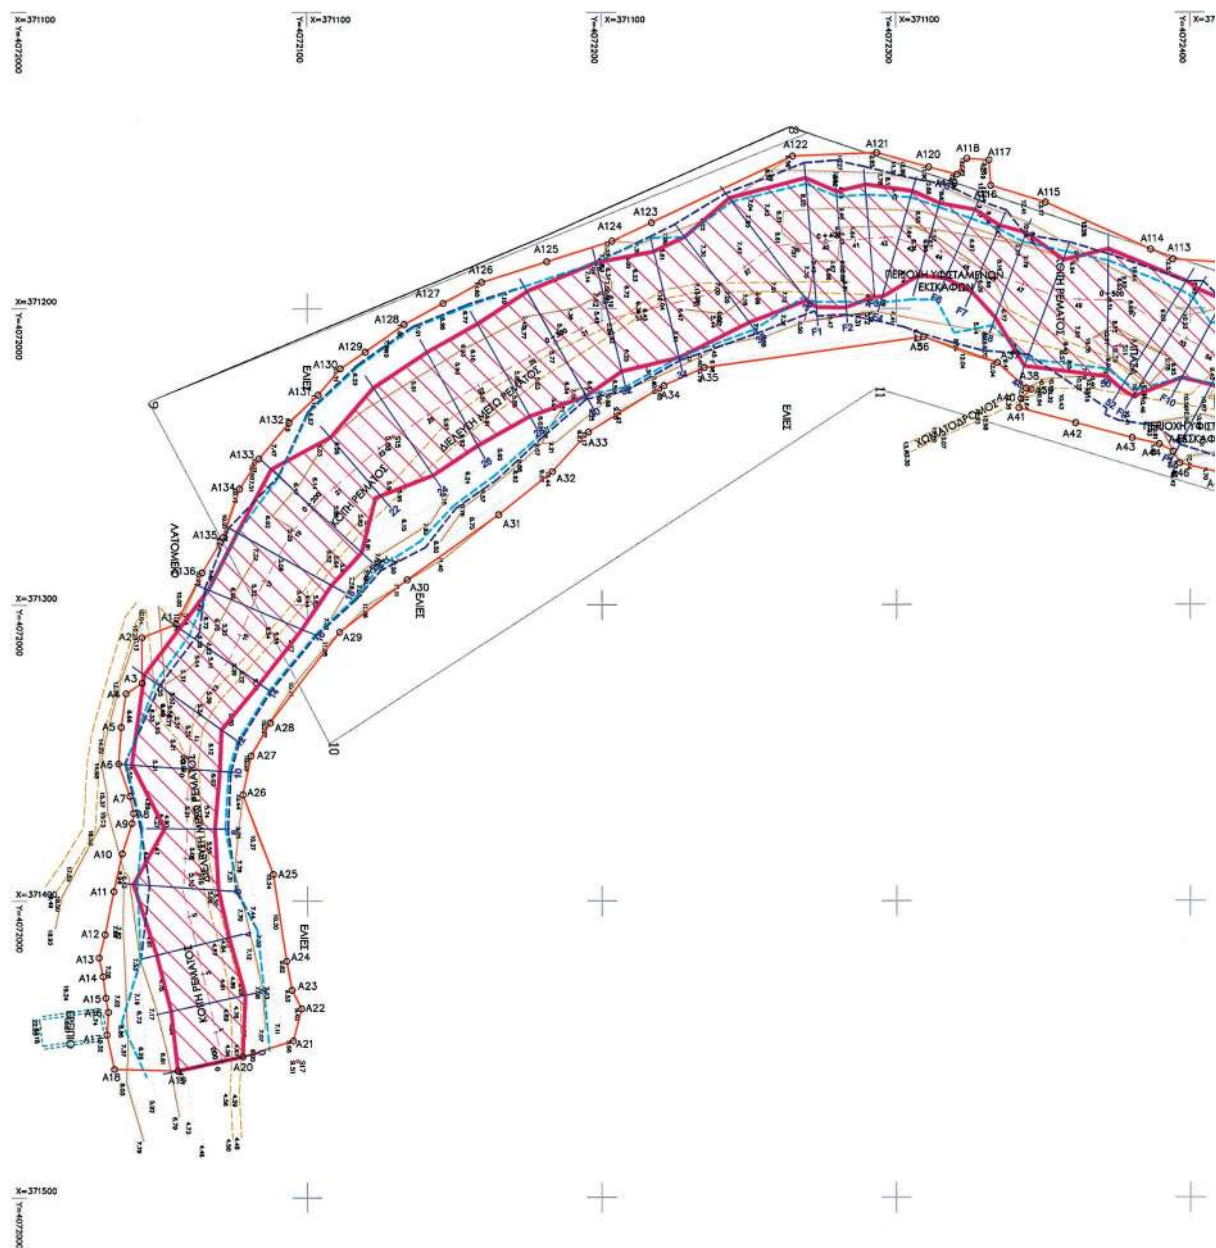

ΕΘΝΙΚΟ ΤΥΠΟΓΡΑΦΕΙΟ

Για τεχνικούς λόγους στο σχεδιάγραμμα,
έγινε σμίκρυνση, κατά ποσοστό 39%

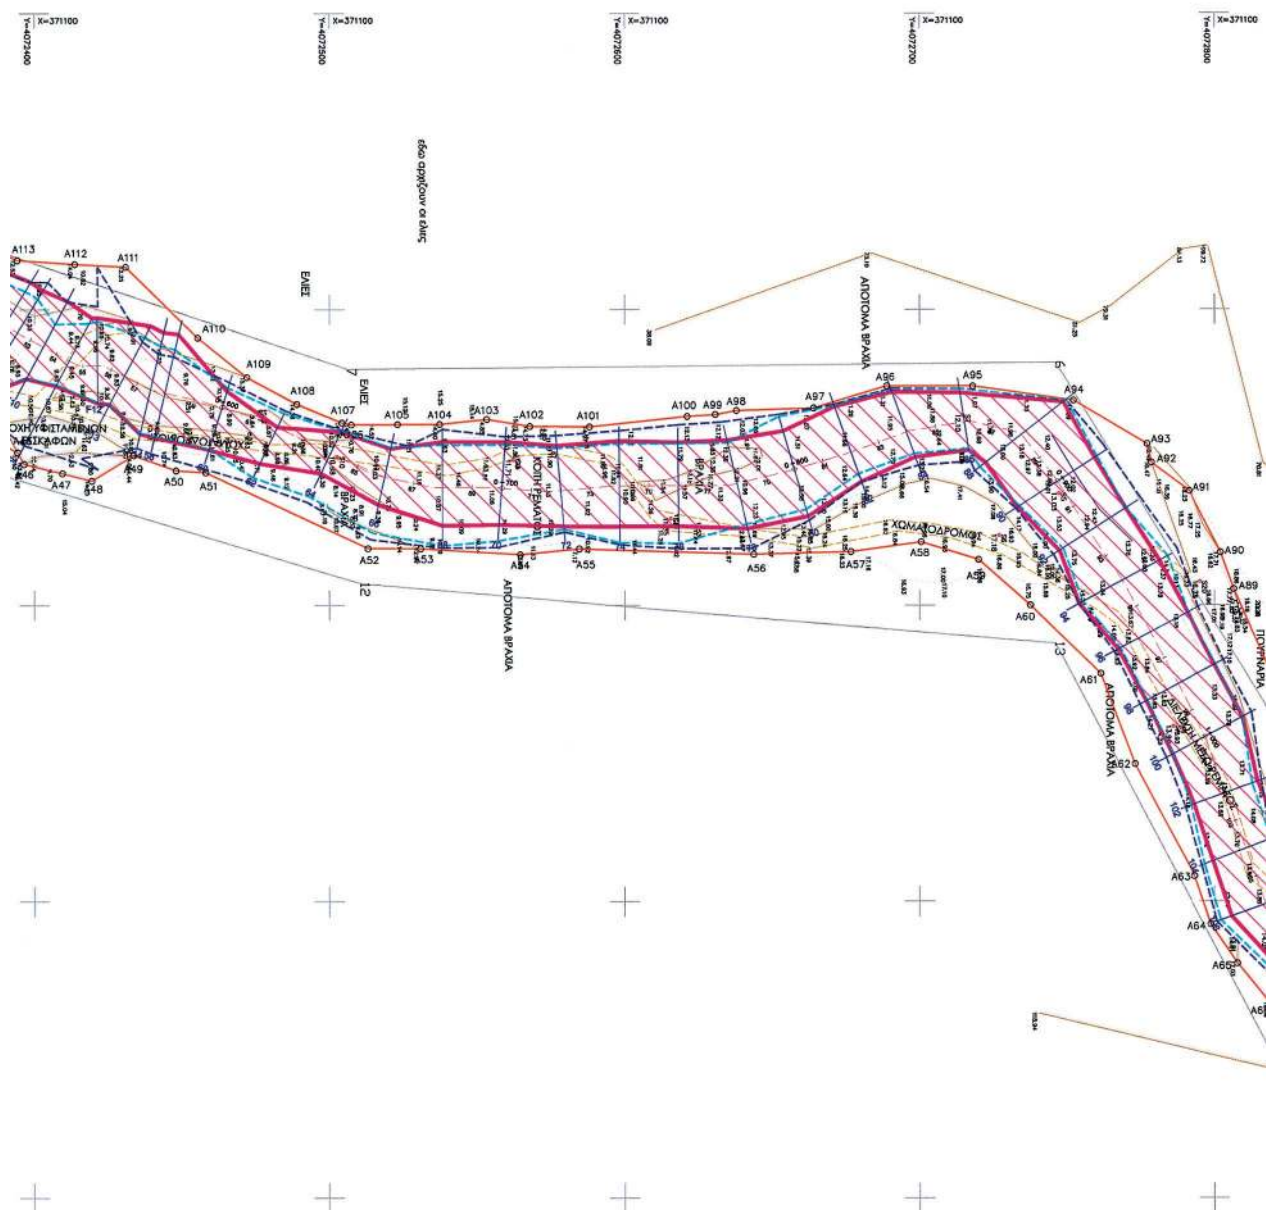

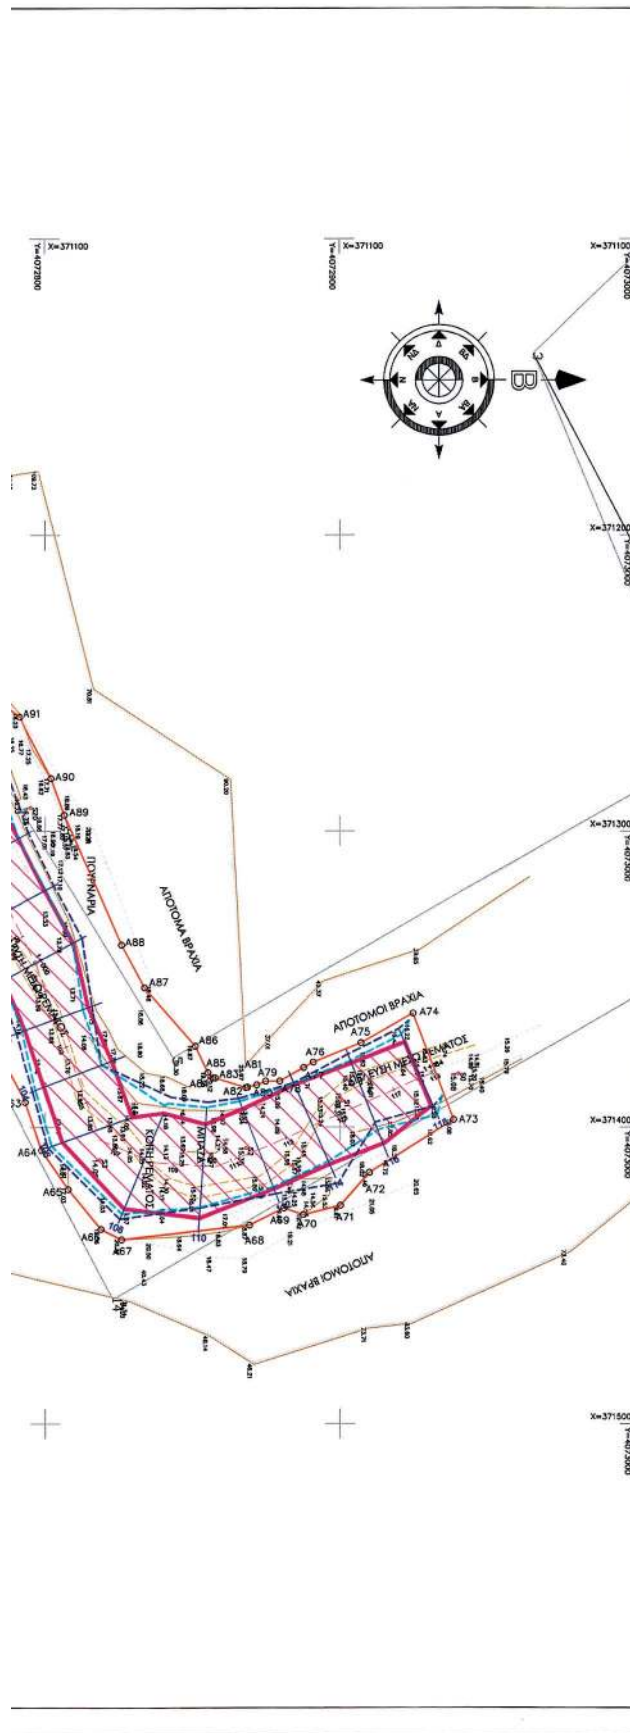

ΠΙΝΑΚΑΣ ΣΥΝΤΕΤΑΓΜΕΝΩΝ ΓΡΑΜΜΩΝ ΟΡΙΟΘΕΤΗΣΗΣ

σημ	X	Y
A1	371306.43	4072095.38
A2	371311.00	4072043.93
A3	371326.06	4072043.95
A4	371330.21	4072038.48
A5	371341.37	4072038.86
A6	371353.74	4072038.96
A7	371364.55	4072038.81
A8	371370.27	4072041.1
A9	371373.68	4072040.53
A10	371383.95	4072037.21
A11	371386.87	4072034.34
A12	371411.55	4072031.39
A13	371416.06	4072028.58
A14	371426.38	4072030.74
A15	371432.86	4072031.66
A16	371437.47	4072032.52
A17	371445.08	4072032.04
A18	371456.59	4072034.57
A19	371467.17	4072034.04
A20	371462.38	4072036.04
A21	371447.1	4072036.15
A22	371436.33	4072037.93
A23	371430.04	4072034.72
A24	371420.15	4072032.86
A25	371390.89	4072038.34
A26	371364.04	4072037.07
A27	371351.07	4072030.84
A28	371336.92	4072037.35
A29	371309.19	4072110.85
A30	371281.38	4072133.76
A31	371289.47	4072134.52
A32	371265.05	4072133.21
A33	371241.74	4072138.45
A34	371228.06	4072221.11
A35	371219.99	4072234.84
A36	371209.57	4072309.28
A37	371216.37	4072334.4
A38	371227.01	4072344.11
A39	371227.4	4072345.96
A40	371230.59	4072342.42
A41	371233.65	4072341.78
A42	371238.13	4072340.97
A43	371243.79	4072340.31
A44	371245.99	4072339.49
A45	371246.35	4072334.22
A46	371252.29	4072339.49
A47	371255.4	4072409.48
A48	371257.92	4072419.42
A49	371249.35	4072438.81
A50	371254.45	4072448.02

ΠΙΝΑΚΑΣ ΣΥΝΤΕΤΑΓΜΕΝΩΝ ΓΡΑΜΜΩΝ ΟΡΙΟΘΕΤΗΣΗΣ

σημ	X	Y
A51	371255.09	4072458.07
A52	371280.7	4072512.69
A53	371280.6	4072530.77
A54	371282.77	4072584.5
A55	371280.67	4072584.6
A56	371282.09	4072543.65
A57	371281.76	4072543.65
A58	371278.85	4072543.65
A59	371284.49	4072519.89
A60	371300.02	4072537.45
A61	371323.36	4072513.31
A62	371353.13	4072573.96
A63	371391.5	4072583.2
A64	371407.77	4072586.78
A65	371420.92	4072627.54
A66	371434.57	4072618.91
A67	371437.85	4072628.89
A68	371432.99	4072659.29
A69	371427.23	4072659.66
A70	371429.47	4072657.6
A71	371426.29	4072656.18
A72	371415.16	4072659.94
A73	371397.35	4072656.49
A74	371361.43	4072624.73
A75	371371.37	4072607.12
A76	371377.97	4072606.93
A77	371378.81	4072607.68
A78	371364.36	4072578.56
A79	371384.42	4072574.76
A80	371385.86	4072587.13
A81	371386.44	4072586.84
A82	371388.80	4072588.04
A83	371383.33	4072587.57
A84	371383.3	4072586.94
A85	371381.9	4072585.31
A86	371372.48	4072580.96
A87	371362.93	4072583.69
A88	371339.51	4072582.58
A89	371294.48	4072606.46
A90	371282.01	4072601.99
A91	371261.37	4072591.5
A92	371251.91	4072577.47
A93	371245.6	4072577.02
A94	371230.85	4072572.03
A95	371228.97	4072571.9
A96	371225.32	4072568.69
A97	371223.32	4072563.97
A98	371224.18	4072537.78
A99	371225.82	4072530.6
A100	371226.16	4072525.08

ΠΙΝΑΚΑΣ ΣΥΝΤΕΤΑΓΜΕΝΩΝ ΓΡΑΜΜΩΝ ΟΡΙΟΘΕΤΗΣΗΣ

σημ	X	Y
A101	371226.7	4072587.96
A102	371226.83	4072587.73
A103	371227.19	4072583.13
A104	371226.95	4072577.26
A105	371228.9	4072523.03
A106	371229.06	4072507.36
A107	371228.32	4072504.15
A108	371232.07	4072488.55
A109	371222.86	4072472.04
A110	371229.55	4072456.37
A111	371185.81	4072420.88
A112	371184.85	4072413.62
A113	371183.35	4072394.13
A114	371180	4072386.61
A115	371184.38	4072380.72
A116	371158.44	4072332.16
A117	371149.82	4072331.55
A118	371149.34	4072324.03
A119	371154.65	4072320.83
A120	371152.2	4072311.07
A121	371147.37	4072283.37
A122	371148.43	4072284.71
A123	371120.86	4072163.87
A124	371127.23	4072203.42
A125	371184.18	4072181.50
A126	371191.13	4072186.18
A127	371198.21	4072146.01
A128	371095.29	4072152.84
A129	371214.69	4072119.64
A130	371220.27	4072111.16
A131	371228.18	4072103.95
A132	371238.55	4072063.78
A133	371250.7	4072063.59
A134	371260.73	4072078.96
A135	371277.02	4072071.45
A136	371288.97	4072064.25

ΥΠΟΜΗΝΗΜΑ

- Επιφάνεια λήψης σφραγών υλικών
- Γραμμή Οριοθέτησης
- Γραμμή πλημύρας φυσικής κοίτης ρέματος
- Γραμμή πλημύρας κοίτης με εκκαψή
- Διατομή

ΠΕΡΙΦΕΡΕΙΑ ΠΕΛΟΠΟΝΝΗΣΟΥ
ΓΕΝΙΚΗ ΔΙΕΥΘΥΝΣΗ ΑΝΑΠΤΥΞΙΑΚΟΥ ΠΡΟΓΡΑΜΜΑΤΙΣΜΟΥ ΠΕΡΙΒΑΛΛΟΝΤΟΣ & ΥΠΟΔΟΜΩΝ
ΔΙΕΥΘΥΝΣΗ ΤΕΧΝΙΚΩΝ ΕΡΓΩΝ ΠΕΡΙΦΕΡΕΙΑΚΗΣ ΕΝΟΤΗΤΑΣ ΛΑΚΩΝΙΑΣ

ΕΡΓΟ: ΜΕΛΕΤΗ ΟΡΙΟΘΕΤΗΣΗΣ ΤΜΗΜΑΤΟΣ ΧΕΙΜΑΡΡΟΥ
ΑΡΔΕΛΗ ΣΤΗ ΣΕΛΙΝΙΤΣΑ ΓΥΘΕΙΟΥ

ΑΔΕΙΟΔΟΤΗΣΗ ΔΑΝΕΙΟΘΑΛΑΜΟΥ ΑΜΜΟΧΑΛΙΚΟΥ
ΣΤΟ ΧΕΙΜΑΡΡΟ ΑΡΔΕΛΗ ΣΤΗ ΣΕΛΙΝΙΤΣΑ ΓΥΘΕΙΟΥ

ΜΕΛΕΤΗ ΟΡΙΟΘΕΤΗΣΗΣ ΤΜΗΜΑΤΟΣ ΧΕΙΜΑΡΡΟΥ

ΧΡΗΜΑΤΟΔΟΤΗΣΗ:

ΘΕΜΑ	ΟΡΙΖΟΝΤΙΟΓΡΑΦΙΑ ΚΟΙΤΗΣ ΧΕΙΜΑΡΡΟΥ ΑΡΔΕΛΗ	
ΑΡ. ΣΧΕΔΙΟΥ 2	ΑΝΑΔΟΧΟΣ	ΜΕΛΕΤΗΤΗΣ
ΚΛΙΜΑΚΑ 1:1000	Α Δ Τ Ω Μ Ε Γ Α Α.Τ.Ε.	
ΕΚΔΟΣΗ Α	ΕΠΙΜΕΛΕΤΑΙ ΚΑΙ ΕΚΔΕΙΤΑΙ	
ΣΥΝΤΑΧΘΗΚΕ	ΗΜΕΡΑ	ΟΡΟΛΟΙ
ΣΥΝΤΑΞΗ	22.10.12	Κ. ΑΝΔΡΕΑΝΙΔΗΣ
ΕΛΕΓΧΟΣ	22.10.12	Ε. ΚΑΡΑΧΑΝΙΔΗΣ
ΕΓΚΡΙΣΗ	22.10.12	Χ. ΑΝΔΡΕΑΝΙΔΗΣ
ΕΝΕΡΓΕΙΑ	ΟΝΟΜΑΤΕΠΩΝΥΜΟ	ΗΜΕΡΟΜΗΝΙΑ
ΕΛΕΓΧΟΣ	Ο ΕΠΙΜΕΛΕΤΗΣ	ΥΠΟΓΡΑΦΗ
ΘΕΩΡΗΣΗ	Ο ΠΕΡΙΦΕΡΕΙΑΚΟΣ ΜΕΛΕΤΗΤΗΣ	ΥΠΟΓΡΑΦΗ
ΕΚΔΕΙΣΗ	Ο ΔΙΕΥΘΥΝΤΗΣ	ΥΠΟΓΡΑΦΗ
ΚΩΔΙΚΟΣ ΦΗΛΟΚΑΤ' ΑΡΔΕΙΟΥ	ΕΚΔΕΙΣΗ	ΥΠΟΓΡΑΦΗ

Αριθμ. 19323/725

(2)

Επικύρωση καθορισμού οριογραμμών τμήματος υδατορέματος «Σκατιά» παραπλεύρως της ιδιοκτησίας Βασιλείου και Βασιλικής Τυροβολά στο Δ.Δ. Άστρους του Δήμου Βόρειας Κυνουρίας της Περιφερειακής Ενότητας Αρκαδίας.

**Ο ΓΕΝΙΚΟΣ ΓΡΑΜΜΑΤΕΑΣ
ΑΠΟΚΕΝΤΡΩΜΕΝΗΣ ΔΙΟΙΚΗΣΗΣ ΠΕΛΟΠΟΝΝΗΣΟΥ,
ΔΥΤΙΚΗΣ ΕΛΛΑΔΟΣ ΚΑΙ ΙΟΝΙΟΥ**

Έχοντας υπόψη τις ακόλουθες διατάξεις και λοιπά έγγραφα:

1. Τις διατάξεις των άρθρων 5, 6 και 8 του Ν. 3200/1955 «Περί Διοικητικής Αποκέντρωσης».

2. Τις διατάξεις του Ν. 2853/16-7-1922 «Περί υδραυλικών εν γένει έργων και αστυνομεύσεως των Δημοσίων Υδάτων», όπως αυτές τροποποιήθηκαν με τις αντίστοιχες του Ν.Δ. 10/29.12.1923 και κωδικοποιήθηκαν από τις διατάξεις του Π.Δ. 18/21.3.1924 (ΦΕΚ 61Α).

3. Τις διατάξεις της υπ' αριθμ 3046/304/03-02-89 απόφασης του Αναπληρωτή Υπουργού Περιβάλλοντος Χωροταξίας και Δημοσίων Έργων: «Κτιριοδομικός Κανονισμός» και ειδικότερα τις διατάξεις του άρθρου 6 αυτού σχετικά με τη δόμηση κοντά σε ρέματα, όπως ισχύει σήμερα.

4. Τις διατάξεις του Ν.3010/25-4-2002 (Α' 91): «Εναρμόνιση του Ν. 1650/1986 με τις οδηγίες 97/11 ΕΕ και 96/61 ΕΕ» και ειδικότερα τις διατάξεις του άρθρου 5 αυτού: «Διαδικασία Οριοθέτησης και ρυθμίσεις θεμάτων για τα υδατορέματα».

5. Τις οικίες διατάξεις του Ν. 2508/1997 (ΦΕΚ 124 Α/13.6.1997): «Βιώσιμη Οικιστική Ανάπτυξη των πόλεων και οικισμών της χώρας και άλλες διατάξεις».

6. Τις οικίες διατάξεις του Ν. 2690/1999 (ΦΕΚ 45Α/1999): «Κύρωση Κώδικα Διοικητικής Διαδικασίας και άλλες διατάξεις».

7. Τα οριζόμενα στην υπ' αριθμ. 19664/20.12.2001 απόφαση του Γενικού Γραμματέα Περιφέρειας Πελοποννήσου «περί Αρμοδιότητας Κρατικού Οργάνου».

8. Τις διατάξεις του Ν. 3852/2010 «Νέα Αρχιτεκτονική της Αυτοδιοίκησης και της Αποκεντρωμένης Διοίκησης - Πρόγραμμα Καλλικράτης (ΦΕΚ 87/Α/2010).

9. Τις διατάξεις του Π.Δ. 139/2010 «Οργανισμός της Αποκεντρωμένης Διοίκησης Πελ/σου, Δυτικής Ελλάδας και Ιονίου (ΦΕΚ 232Α/2010).

10. Την υπ' αριθμ. ΓΓ 15649/1522/1-3-11 «Μεταβίβαση δικαιώματος υπογραφής "Με εντολή Γενικού Γραμματέα"

στον προϊστάμενο της Γενικής Δ/σης και στους προϊσταμένους των Υπηρεσιών της Γενικής Δ/σης Χωροταξικής και Περιβαλλοντικής Πολιτικής της Αποκεντρωμένης Διοίκησης Πελοποννήσου, Δυτικής Ελλάδος και Ιονίου».

11. Την Τεχνική Έκθεση και το τοπογραφικό και υψομετρικό διάγραμμα κλίμακας 1: 500, καθορισμού οριογραμμών τμήματος υδατορέματος «Σκατιά» παραπλεύρως της ιδιοκτησίας Βασιλείου και Βασιλικής Τυροβολά στο Δ.Δ. Άστρους του Δήμου Βόρειας Κυνουρίας της Περιφερειακής Ενότητας Αρκαδίας, το οποίο συντάχθηκε τον Ιούλιο του 2010 από τον Τοπογράφο Μηχανικό Δαλιάνη Ιωάννη και ελέγχθηκε και θεωρήθηκε στις 9/8/2013 από την Δ/ση Τεχνικών Έργων της Π.Ε. Αρκαδίας της Περιφέρειας Πελοποννήσου.

12. Την σύμφωνη γνώμη του Δημοτικού Συμβουλίου του Δήμου Βόρειας Κυνουρίας όπως διατυπώθηκε στην υπ' αριθμ. 317/13 απόφασή του.

13. Την με αριθμό 15181/1143/26-2-2014 απόφαση της Δ/σης Τεχνικών Έργων της Π.Ε. Αρκαδίας της Περιφέρειας Πελοποννήσου, σχετικά με τον καθορισμό οριογραμμών τμήματος υδατορέματος «Σκατιά» παραπλεύρως της ιδιοκτησίας Βασιλείου και Βασιλικής Τυροβολά στο Δ.Δ. Άστρους του Δήμου Βόρειας Κυνουρίας της Περιφερειακής Ενότητας Αρκαδίας, αποφασίζουμε:


Την επικύρωση του καθορισμού των οριογραμμών τμήματος υδατορέματος «Σκατιά» παραπλεύρως της ιδιοκτησίας Βασιλείου και Βασιλικής Τυροβολά στο Δ.Δ. Άστρους του Δήμου Βόρειας Κυνουρίας της Περιφερειακής Ενότητας Αρκαδίας, οριζομένων με τα σημεία L1-.....-L19 (Βορράς) και R1-.....-R21 (Νότος), όπως φαίνεται στο τοπογραφικό και υψομετρικό διάγραμμα κλίμακας 1: 500 το οποίο συντάχθηκε από τον Τοπογράφο Μηχανικό Δαλιάνη Ιωάννη και ελέγχθηκε και θεωρήθηκε στις 9/8/2013 από την Δ/ση Τεχνικών Έργων της Π.Ε. Αρκαδίας της Περιφέρειας Πελοποννήσου.

Η απόφαση αυτή μαζί με το συνημμένο τοπογραφικό και υψομετρικό διάγραμμα καθορισμού των οριογραμμών να δημοσιευθούν στην Εφημερίδα της Κυβερνήσεως.

Τρίπολη, 19 Μαρτίου 2014


Με εντολή Γενικού Γραμματέα
Αποκεντρωμένης Διοίκησης
Ο Γενικός Διευθυντής

Χωροταξικής και Περιβαλλοντικής Πολιτικής
ΔΙΟΝΥΣΙΟΣ ΠΑΝΑΓΙΩΤΟΠΟΥΛΟΣ

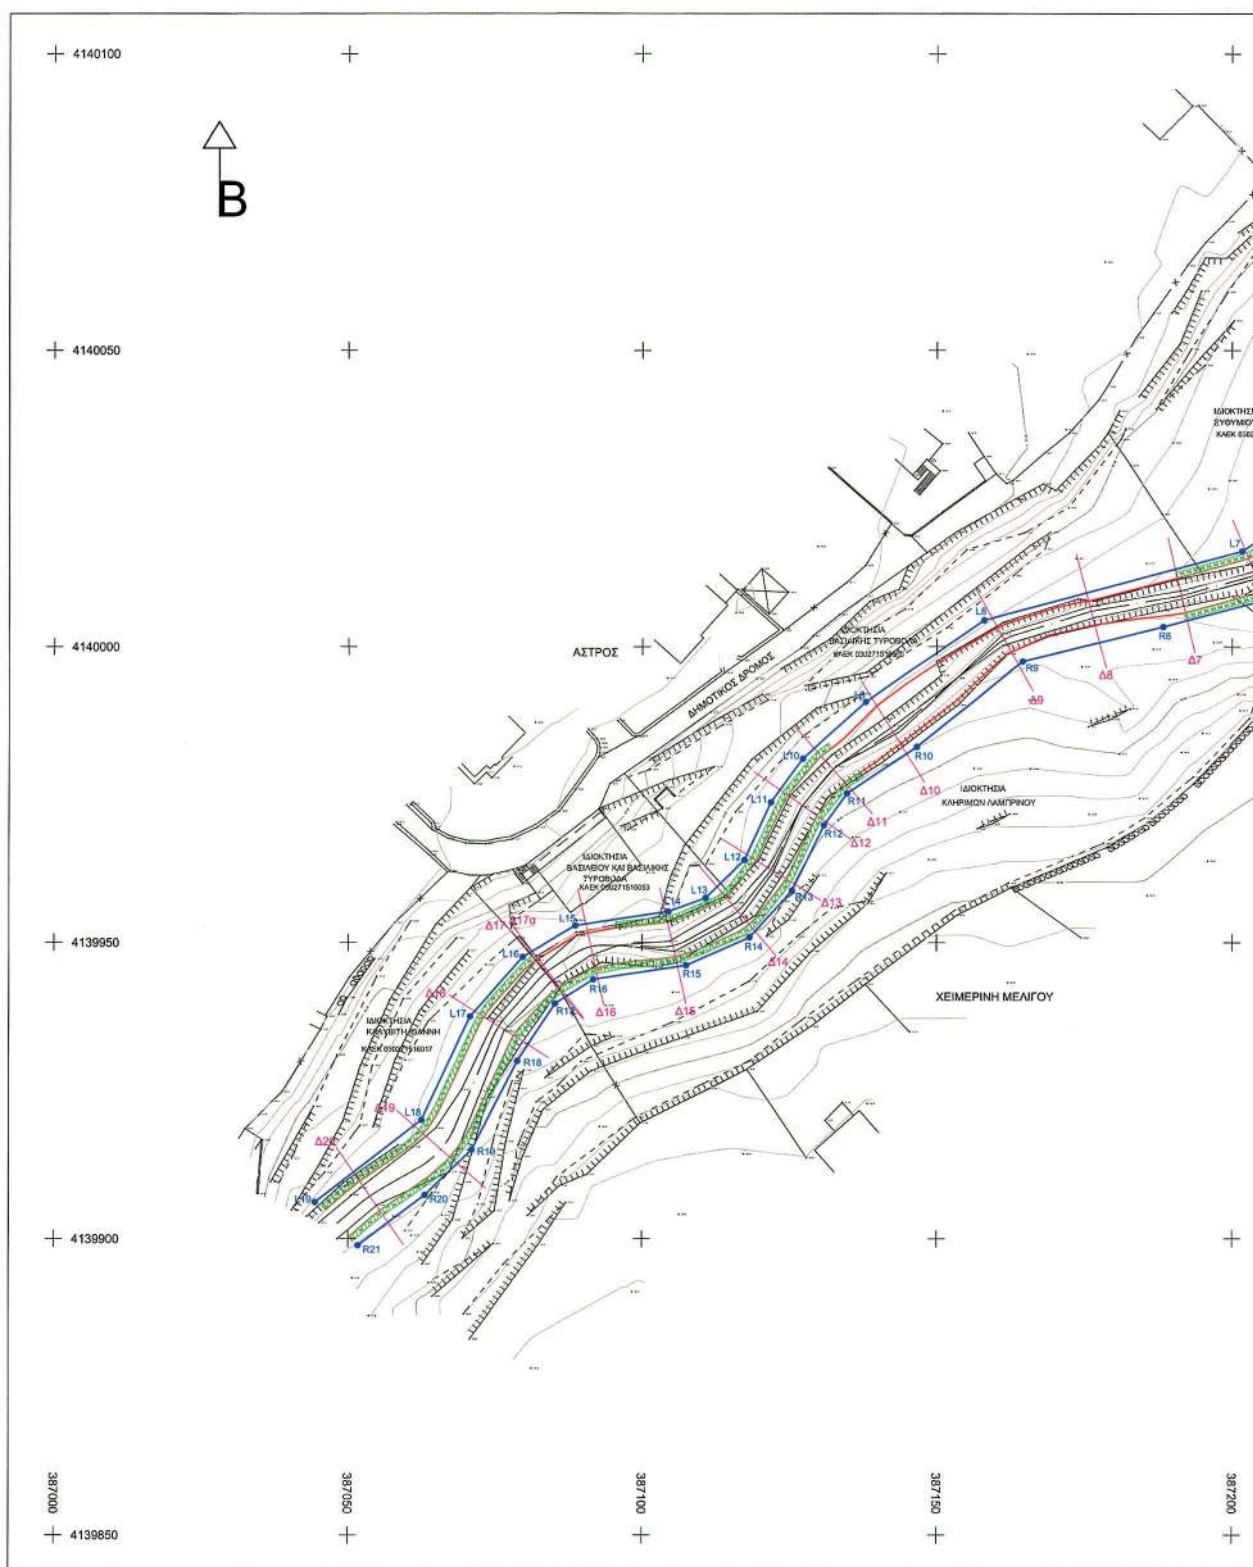

ΕΘΝΙΚΟ ΤΥΠΟΓΡΑΦΕΙΟ

Για τεχνικούς λόγους στο σχεδιάγραμμα, έγινε σμίκρυνση, κατά ποσοστό **39%**

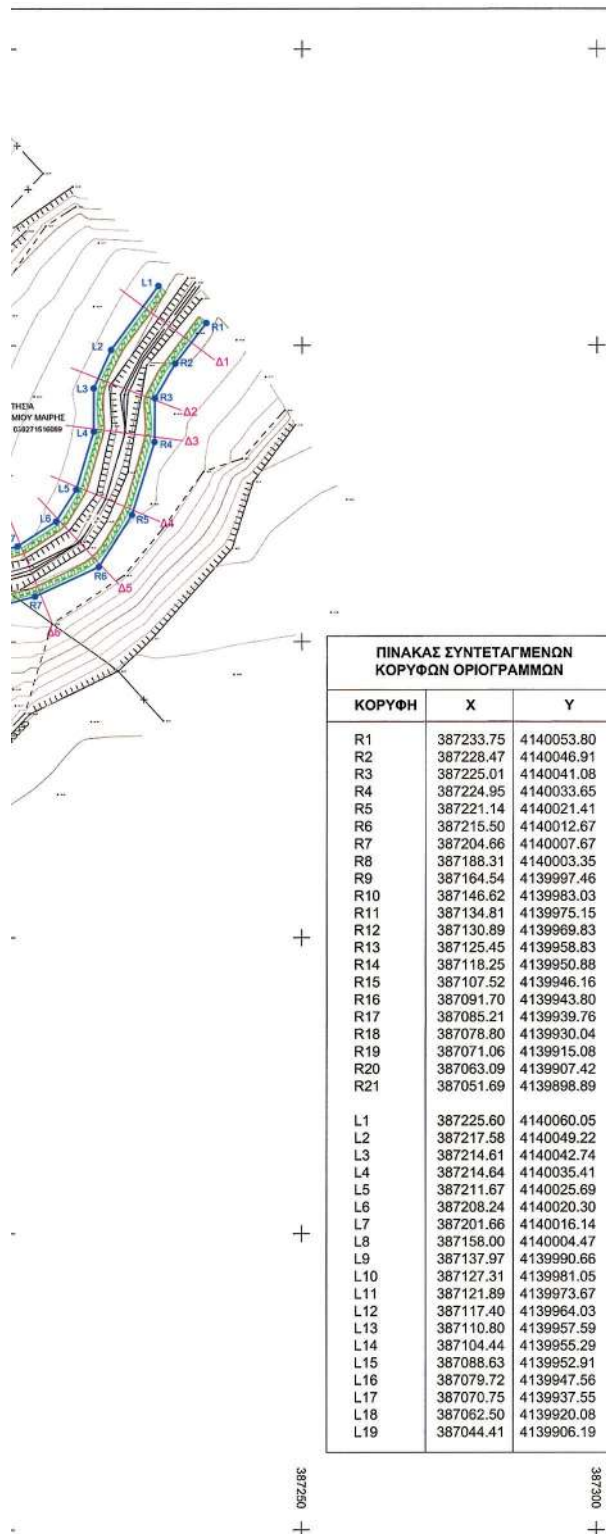

ΠΙΝΑΚΑΣ ΣΥΝΤΕΤΑΓΜΕΝΩΝ
ΚΟΡΥΦΩΝ ΟΡΙΟΓΡΑΜΜΩΝ

ΚΟΡΥΦΗ	X	Y
R1	387233.75	4140053.80
R2	387228.47	4140046.91
R3	387225.01	4140041.08
R4	387224.95	4140033.65
R5	387221.14	4140021.41
R6	387215.50	4140012.67
R7	387204.66	4140007.67
R8	387188.31	4140003.35
R9	387164.54	4139997.46
R10	387146.62	4139983.03
R11	387134.81	4139975.15
R12	387130.89	4139969.83
R13	387125.45	4139958.83
R14	387118.25	4139950.88
R15	387107.52	4139946.16
R16	387091.70	4139943.80
R17	387085.21	4139939.76
R18	387078.80	4139930.04
R19	387071.06	4139915.08
R20	387063.09	4139907.42
R21	387051.69	4139898.89
L1	387225.60	4140060.05
L2	387217.58	4140049.22
L3	387214.61	4140042.74
L4	387214.64	4140035.41
L5	387211.67	4140025.69
L6	387208.24	4140020.30
L7	387201.66	4140016.14
L8	387158.00	4140004.47
L9	387137.97	4139990.66
L10	387127.31	4139981.05
L11	387121.89	4139973.67
L12	387117.40	4139964.03
L13	387110.80	4139957.59
L14	387104.44	4139955.29
L15	387088.63	4139952.91
L16	387079.72	4139947.56
L17	387070.75	4139937.55
L18	387062.50	4139920.08
L19	387044.41	4139906.19

ΥΠΟΜΝΗΜΑ

- ΓΡΑΜΜΗ ΠΛΗΜΜΥΡΑΣ
- ΓΡΑΜΜΗ ΟΡΙΟΘΕΤΗΣΗΣ
- ΚΟΡΥΦΗ ΓΡΑΜΜΗΣ ΟΡΙΟΘΕΤΗΣΗΣ
- ΘΕΣΗ ΔΙΑΤΟΜΗΣ ΕΛΕΓΧΟΥ
- ΟΝΟΜΑΣΙΑ ΔΙΑΤΟΜΗΣ ΕΛΕΓΧΟΥ
- ΛΕΩΝΑΣ ΡΕΜΑΤΟΣ
- ΛΙΘΟΠΛΗΡΩΤΑ ΣΥΡΜΑΤΟΚΙΒΩΤΙΑ



ΧΩΡΟΒΑΤΗΣ Α.Ε.

ΜΕΛΕΤΕΣ ΥΠΟΔΟΜΩΝ - ΔΙΟΙΚΗΣΗ ΕΡΓΩΝ

Γρηγορίου Ε' 16 Τρίπολη τηλ. 2710 23 22 14 fax 2710 23 45 10
e-mail: xorovathis@acn.gr

Εργοδότης **ΒΑΣΙΛΕΙΟΣ & ΒΑΣΙΛΙΚΗ ΤΥΡΟΒΟΛΑ**

Μελέτη **ΟΡΙΟΘΕΤΗΣΗ ΤΜΗΜΑΤΟΣ ΡΕΜΑΤΟΣ ΣΚΑΤΙΑ
ΠΑΡΑΠΛΕΥΡΩΣ ΙΔΙΟΚΤΗΣΙΑΣ ΤΥΡΟΒΟΛΑ Β. & Β.**

Θέση **Δ.Δ. ΑΣΤΡΟΥΣ, ΔΗΜΟΣ ΒΟΡΕΙΑΣ ΚΥΝΟΥΡΙΑΣ**
αριθμ. 9323/2015 απόφαση
Γενικού Διευθυντή Χωροταξίας
& Περιβαλλοντικής Πολιτικής

Μελετητής **ΔΑΔΙΑΝΗΣ ΙΩΑΝΝΗΣ**
Αγρ. Τοπογράφος Μηχανικός

ΘΕΜΑ ΣΧΕΔΙΟΥ
**ΟΡΙΖΟΝΤΙΟΓΡΑΦΙΑ
ΡΕΜΑΤΟΣ**

ΚΛΙΜΑΚΑ
1:500

ΑΡΙΘΜΟΣ
ΣΧΕΔΙΟΥ

02

ΧΡΟΝΟΣ ΜΕΛΕΤΗΣ **ΙΟΥΛΙΟΣ 2010**

ΕΓΚΡΙΣΕΙΣ
ΠΑΝΑΓΙΩΤΗΣ ΠΑΝΑΓΙΩΤΗΣ
ΠΟΛΙΤΙΚΟΣ ΜΗΧΑΝΙΚΟΣ
7-6-13

Ο ΜΕΛΕΤΗΤΗΣ

ΙΩΑΝΝΗΣ Σ. ΔΑΔΙΑΝΗΣ
ΔΙΠΛΩΜΑΤΗΡΟΥΧΟΣ
ΑΓΡΟΝΟΜΟΣ - ΤΟΠΟΓΡΑΦΟΣ ΜΗΧΑΝΙΚΟΣ
ΑΡΧΙΤΕΚΤΟΝΟΥΣ ΠΑΝΕΠΙΣΤΗΜΙΟΥ ΘΕΣΣΑΛΙΑΣ
ΜΕΛΟΣ Τ.Ε.Ε. ΑΡΙΘΜΟΣ ΠΕΡΙΩΔΟΥ 55848
ΛΕΩΝΑΣ ΜΕΛΑΔΙ - Τηλ. 06 210613018 fax 0710213382

ΘΕΩΡΗΘΗΚΕ Αξιόπιστος
ο Γενικός Διευθυντής

ΚΩΝΣΤΑΣ ΠΑΝΑΓΙΩΤΗΣ
ΥΠΟΔΙΟΙΚΗΤΗΣ

ΚΩΝΣΤΑΣ ΠΑΝΑΓΙΩΤΗΣ
ΥΠΟΔΙΟΙΚΗΤΗΣ

ΑΠΟ ΤΟ ΕΘΝΙΚΟ ΤΥΠΟΓΡΑΦΕΙΟ

ΚΑΠΟΔΙΣΤΡΙΟΥ 34 * ΑΘΗΝΑ 104 32 * ΤΗΛ. 210 52 79 000 * FAX 210 52 21 004



* 0 4 0 0 1 5 8 1 6 0 4 1 4 0 0 0 8 *