



ΕΦΗΜΕΡΙΣ ΤΗΣ ΚΥΒΕΡΝΗΣΕΩΣ

ΤΗΣ ΕΛΛΗΝΙΚΗΣ ΔΗΜΟΚΡΑΤΙΑΣ

ΤΕΥΧΟΣ ΤΕΤΑΡΤΟ

Αρ. Φύλλου 177

28 Απριλίου 2014

ΑΠΟΦΑΣΕΙΣ

Αριθμ. 869

Καθορισμός επιτρεπόμενης χρήσης σε τμήμα του υπ' αριθ. 432 τεμαχίου, έκτασης 814,75 τ.μ., της Ο.Δ. έτους 1932, του αγροκτήματος Αγίας Παρασκευής, της Δ.Ε. Βασιλικών, του Δ. Θέρμης, της Π.Ε. Θεσσαλονίκης, προκειμένου να παραχωρηθεί δωρεάν κατά χρήση στο Δήμο Θέρμης, για την κατασκευή του αντλιοστασίου του έργου «Κατασκευή εσωτερικού δικτύου ακαθάρτων Αγ. Παρασκευής και συνδετήριου με συλλεκτήρα Βασιλικών - Θέρμης» και τη διαμόρφωση του περιβάλλοντα χώρου με πράσινο και χώρους αναψυχής με πρόχειρες κατασκευές.

Ο ΓΕΝΙΚΟΣ ΓΡΑΜΜΑΤΕΑΣ

ΑΠΟΚΕΝΤΡΩΜΕΝΗΣ ΔΙΟΙΚΗΣΗΣ ΜΑΚΕΔΟΝΙΑΣ-ΘΡΑΚΗΣ

Έχοντας υπόψη:

1. Το Ν. 3852/2010 (ΦΕΚ 87/Α'/7-6-2010) «Νέα Αρχιτεκτονική της Αυτοδιοίκησης και της Αποκεντρωμένης Διοίκησης-Πρόγραμμα Καλλικράτης»,

2. Το Ν. 2503/1997 «Διοίκηση, οργάνωση, στελέχωση της Περιφέρειας, ρύθμιση θεμάτων για την τοπική αυτοδιοίκηση και άλλες διατάξεις»,

3. Το Π.Δ. 142/2010 (ΦΕΚ 235/Α'/27-12-2010) «Οργανισμός Αποκεντρωμένης Διοίκησης Μακεδονίας-Θράκης»,

4. Την υπ' αριθ. οικ. 53844/10-7-13 (ΦΕΚ 2017/Β'/16-8-13) Απόφαση του Γενικού Γραμματέα της Αποκεντρωμένης Διοίκησης Μακεδονίας - Θράκης «Ανάθεση άσκησης αρμοδιοτήτων σε οργανικές μονάδες της Αποκεντρωμένης Διοίκησης Μακεδονίας - Θράκης και παροχή εξουσιοδότησης υπογραφής..»,

5. Το Ν. 3861/2010 (ΦΕΚ 112/Α'/13-7-2010) «Πρόγραμμα Διαύγεια»,

6. Το άρθ. 26 του Ν. 1337/1983 (ΦΕΚ 33/Α'/14-3-1983) «Επέκταση των πολεοδομικών σχεδίων, οικιστική ανάπτυξη και σχετικές ρυθμίσεις»,

7. Τα άρθ. 3 και 8 του Ν. 1512/1985 (ΦΕΚ 4/Α'/11.1.85) «Τροποποίηση και Συμπλήρωση Πολεοδομικών Διατάξεων»,

8. Την εγκύκλιο 6453/1373/10/1998 Υ.Π.Ε.Χ.Ω.Δ.Ε. με θέμα «Έκδοση άδειας οικοδομής για την κατασκευή έργων και εγκαταστάσεων βιολογικού καθαρισμού»,

9. Το άρθ. 9 του Ν. 2742/1999 (ΦΕΚ 207/Α'/7-10-1999) «Χωροταξικός σχεδιασμός και αειφόρος ανάπτυξη και...»,

10. Το Ν. 4014/2012 (ΦΕΚ 209/Α'/21-9-2011) «Περιβαλλοντική αδειοδότηση έργων και δραστηριοτήτων...»,

11. Την υπ' αριθμ. 1958/2012 (ΦΕΚ 21/Β/13-1-2012) Απόφαση Υ.Π.Ε.Κ.Α. «Κατάταξη δημόσιων και ιδιωτικών έργων...» και την τροποποίηση αυτής με την υπ' αριθμ. 20741/27.4.2012 Απόφαση Υπ. Π.Ε.Κ.Α. (ΦΕΚ 1565/Β'/8.5.2012),

12. Το Ν. 4061/2012 (ΦΕΚ 66/Α'/22-3-2012) «Διαχείριση και προστασία ακινήτων Υπ.Α.Α.Τ. - Ρύθμιση εμπραγμάτων δικαιωμάτων και λοιπές διατάξεις»,

13. Το υπ' αριθ. 124/51539/2-5-2012 έγγραφο Υπ.Α.Α.Τ. με θέμα «Οδηγίες για την εφαρμογή του νόμου 4061/2012» (ΑΔΑ Β49ΨΒ-04Ρ),

14. Την υπ' αριθ. 43518/6-9-2012 Κοινή Εγκύκλιο των Υ.Π.Ε.Κ.Α. και Υπ.Α.Α.Τ. με θέμα «Καθορισμός χρήσεως γης - Έκδοση οικοδομικών αδειών» (ΑΔΑ Β4ΘΒ0-ΟΞ1),

15. Το υπ' αριθ. οικ. 3131/19-4-2013 έγγραφο της Υπηρεσίας μας προς το Υ.Π.Ε.Κ.Α. με το οποίο ζητούνται διευκρινίσεις επί της (14) σχετικής Κοινής Εγκυκλίου,

16. Το υπ' αριθ. 28854/11-9-2013 έγγραφο του Υ.Π.Ε.Κ.Α. με το οποίο παρέχονται διευκρινίσεις επί του (15) σχετικού εγγράφου μας,

17. Το υπ' αριθ. 3394/145207/5.12.2013 (Α.Π. εισερχομένου ΔΙΠΕΧΩΣ ΚΜ 35/7.1.2014) έγγραφο του Υπ.Α.Α.Τ. με θέμα «Αίτημα του Δήμου Θέρμης Ν. Θεσσαλονίκης για δωρεάν παραχώρηση της χρήσης του αριθ. 432 τεμαχίου (τρία τμήματα) συνολικού εμβαδού 3.668 τ.μ. του αγροκτήματος Αγ. Παρασκευής για κοινωφελή σκοπό»

18. Το υπ' αριθ. 35/13.1.2014 έγγραφο της Υπηρεσίας μας με το οποίο διατυπώνονται οι απόψεις της με βάση την ισχύουσα νομοθεσία και ζητούνται συμπληρωματικά στοιχεία προκειμένου να προχωρήσει σε έκδοση Απόφασης καθορισμού χρήσης γης,

19. Το υπ' αριθ. 196/9311/29.1.2014 (Α.Π. εισερχομένου ΔΙΠΕΧΩΣ ΚΜ 869/10.2.2014) έγγραφο του Τμήματος Διαχείρισης Ακινήτων, της Δ/σης Πολιτικής Γης, του Υπ.Α.Α.Τ., με το οποίο ζητήθηκε η έκδοση απόφασης καθορισμού χρήσης της προς παραχώρηση έκτασης του θέματος. Με το έγγραφο αυτό διαβιβάστηκαν στην Υπηρεσία μας ως απλά φωτοαντίγραφα τα παρακάτω:

α) Η υπ' αριθ. 567/2013 Απόφαση του Δημοτικού Συμβουλίου του Δήμου Θέρμης, με την οποία εγκρίνεται ομόφωνα η ανάκληση της 535/2013 Απόφασης του Δημοτικού Συμβουλίου και η λήψη νέας για την υποβολή αιτήματος στο Υπ.Α.Α.Τ. για δωρεάν παραχώρηση κατά χρήση τμήματος του υπ' αρ. 432 αγροτεμαχίου του

αγροκτήματος Αγίας Παρασκευής της Δ.Ε. Βασιλικών, εμβαδού 814,75 τ.μ., κυριότητας δημοσίου, με σκοπό την κατασκευή του αντλιοστασίου του έργου «Κατασκευή εσωτερικού δικτύου ακαθάρτων Αγ. Παρασκευής και συνδετήριου συλλεκτήρα Βασιλικών - Θέρμης» και τη διαμόρφωση του περιβάλλοντα χώρου με πράσινο και χώρους αναψυχής με πρόχειρες κατασκευές,

β) Το υπ' αριθ. 8623/14.11.2013 έγγραφο της Διεύθυνσης Πολεοδομίας του Δήμου Θέρμης, με το οποίο δεν εκφράζονται αντιρρήσεις από άποψη χρήσεων γης, για την παραχώρηση του τεμαχίου του θέματος,

γ) Το υπ' αριθ. 1558/3.4.2012 έγγραφο της 9ης Εφορείας Βυζαντινών Αρχαιοτήτων, με το οποίο εκφράζεται η καταρχάς σύμφωνη γνώμη για την κατασκευή του ευρύτερου έργου, με την προϋπόθεση ότι ο ενδιαφερόμενος θα καταθέσει υπεύθυνη δήλωση στην 9η Εφορεία ότι σε περίπτωση που κατά τις εργασίες εντοπισθούν αρχαιότητες, οι εργασίες θα διακοπούν για να πραγματοποιηθεί αρχαιολογική έρευνα, οι δαπάνες της οποίας θα επιβαρύνουν τον ενδιαφερόμενο σύμφωνα με τα όσα προβλέπει ο Ν. 3028/2002 για την προστασία των Αρχαιοτήτων και εν γένει της Πολιτιστικής Κληρονομιάς.

δ) Το υπ' αριθ. ΙΣΤ'ΕΠΚΑ/Α'7301/31.7.2012 έγγραφο της ΙΣΤ' Εφορείας Προϊστορικών και Κλασικών Αρχαιοτήτων, με το οποίο εκφράζεται η καταρχάς σύμφωνη γνώμη για την εν λόγω παραχώρηση, με τον όρο ότι οι εκσκαφικές εργασίες θα πρέπει να γίνουν υπό την επίβλεψη αρχαιολόγου,

ε) Το υπ' αριθ. 49038/15.7.2013 έγγραφο του Δασαρχείου Θεσσαλονίκης της Α.Δ.Μ.Θ., από το οποίο προκύπτει ότι η έκταση του θέματος «έχει μη δασική μορφή», η δε «διαπίστωση του χαρακτήρα της έκτασης προκύπτει από την εφαρμογή της διαδικασίας του άρθρου 14 του Ν. 998/79, καθότι στην συγκεκριμένη περιοχή δεν έχουν αναρτηθεί δασικοί χάρτες» και «δεν επέχει θέση πράξης χαρακτηρίσμού» (στοιχείο που δεν απαιτείται σύμφωνα με την παράγραφο 5 του άρθρου 4 του (12) σχετικού Νόμου).

στ) Το υπ' αριθ. 3379/5.12.2012 (Ορθή Επανάληψη την 19.12.2012) έγγραφο της Εφορείας Νεωτέρων Μνημείων Κ.Μ. με το οποίο ενημερώνει ότι το τεμάχιο του θέματος δεν εμπίπτει σε χώρο αρμοδιότητας της Υπηρεσίας,

ζ) Τεχνική έκθεση της μελέτης 43/12 του έργου «Κατασκευή εσωτερικού δικτύου ακαθάρτων Αγ. Παρασκευής και συνδετήριου με συλλεκτήρα Βασιλικών - Θέρμης, της Δ/σης Τεχνικών Υπηρεσιών του Δήμου Θέρμης,

20. Το υπ' αριθ. 2376/21.2.2014 (Α.Π. εισερχομένου ΔΙΠΕΧΩΣ ΚΜ 1375/24.2.2014) έγγραφο του Δήμου Θέρμης με το οποίο διαβιβάστηκαν τα παρακάτω:

α) Το υπ' αριθ. 6759/20.2.2014 έγγραφο της Δ/σης Τεχνικών Υπηρεσιών του Δήμου, με το οποίο βεβαιώνεται ότι οι προς κατασκευή εγκαταστάσεις του αντλιοστασίου ακαθάρτων δεν θα συνοδεύονται/συμπληρώνο-

νται από εγκαταστάσεις που δεν ενσωματώνονται στο έργο και απαιτούν οικοδομική άδεια, β) Το υπ' αριθ. 809/14/17.2.2014 έγγραφο του Τμήματος Πολεοδομικών Εφαρμογών και Σχεδίου Πόλης της 2/3 Δ/σης Πολεοδομίας του Δήμου, σύμφωνα με το οποίο το τεμάχιο του θέματος βρίσκεται στην εκτός σχεδίου περιοχή και εκτός εγκεκριμένου Γενικού Πολεοδομικού Σχεδίου, ενώ στην ευρύτερη περιοχή εκπονείται Γενικό Πολεοδομικό Σχέδιο το οποίο μέχρι στιγμής δεν έχει ολοκληρωθεί.

γ) Το θεωρημένο από τη Δ/ση Τεχνικών Υπηρεσιών του Δήμου Θέρμης, τοπογραφικό διάγραμμα του τεμαχίου του θέματος, σε κλίμακα 1/500.

21. Η υπ' αριθμ. 202408/12.10.2012 Απόφαση του Υπουργού ΠΕΚΑ α) Έγκρισης Περιβαλλοντικών Όρων για το έργο: «Εγκατάσταση επεξεργασίας λυμάτων των ΔΕ Θέρμης και Βασιλικών του Δήμου Θέρμης (ΕΕΛ Θέρμης), στο Νομό Θεσσαλονίκης» β) Ανανέωσης, τροποποίησης και κωδικοποίησης των περιβαλλοντικών όρων που έχουν επιβληθεί με την ΚΥΑ 65415/1999 για το έργο: «Εγκατάσταση επεξεργασίας λυμάτων του Δήμου Θέρμης που βρίσκεται στην περιοχή Πλατάνι του Νομού Θεσσαλονίκης» και αφορά σε υφιστάμενη μονάδα επεξεργασίας λυμάτων, η οποία θα αναβαθμιστεί και θα λειτουργεί ως εγκατάσταση επεξεργασίας βοθρολυμάτων (ΕΕΒ Θέρμης), αποφασίζουμε:

Τον καθορισμό ως επιτρεπόμενης, στο τμήμα του 432 τεμαχίου με στοιχεία αβγδεζηθα, της Ο.Δ. 1932, του αγροκτήματος Αγίας Παρασκευής, της Δ.Ε. Βασιλικών, της χρήσης «Κατασκευή αντλιοστασίου δικτύου αποχέτευσης», προκειμένου να παραχωρηθεί δωρεάν κατά χρήση στο Δήμο Θέρμης.

Το τεμάχιο αυτό απεικονίζεται στο 20γ σχετικό τοπογραφικό διάγραμμα που αποτελεί αναπόσπαστο τμήμα της παρούσας απόφασης.

Ο Δήμος Θέρμης δεσμεύεται για την διαμόρφωση του περιβάλλοντα χώρου με πράσινο και χώρους αναψυχής με πρόχειρες κατασκευές.

Η παρούσα Απόφαση καθορισμού επιτρεπόμενης χρήσης δεν νομιμοποιεί την υλοποίηση δραστηριοτήτων, εφόσον δεν εκπληρούνται οι απαιτούμενες κατά περίπτωση προϋποθέσεις για την έκδοση των προβλεπόμενων αδειών.

Η ισχύς της παρούσας απόφασης αρχίζει μετά τη δημοσίευσή της στην Εφημερίδα της Κυβερνήσεως.

Η απόφαση αυτή να δημοσιευθεί στην Εφημερίδα της Κυβερνήσεως.

Θεσσαλονίκη, 26 Μαρτίου 2014

Ο Γενικός Γραμματέας
Αποκεντρωμένης Διοίκησης
ΑΘΑΝΑΣΙΟΣ ΚΑΡΟΥΝΤΖΟΣ

ΣΥΝΤΕΤΑΓΜΕΝΕΣ ΚΟΡΥΦΩΝ ΤΜΗΜΑΤΟΣ α-β-γ-δ-ε-ζ-η-θ-α ΑΓΡΟΤΕΜΑΧΙΟΥ 432 ΣΤΟ ΣΥΣΤΗΜΑ HATT $\varphi=40^{\circ}27' \lambda=0^{\circ}39'$			
Κορυφ.	X	Y	Z
α	-2121.88	3732.15	53.89
β	-2091.85	3715.53	54.88
γ	-2092.07	3712.50	54.99
δ	-2098.60	3724.95	55.17
ε	-2106.51	3707.99	55.34
ζ	-2113.94	3703.25	55.44
η	-2123.32	3693.44	55.66
θ	-2136.83	3693.37	55.87


ΣΥΝΤΕΤΑΓΜΕΝΕΣ ΚΟΡΥΦΩΝ ΤΜΗΜΑΤΟΣ α-β-γ-δ-ε-ζ-η-θ-α ΑΓΡΟΤΕΜΑΧΙΟΥ 432 ΣΤΟ ΣΥΣΤΗΜΑ ΕΓΣΑ '87			
Κορυφ.	X	Y	Z
α	418764.72	4481675.20	53.89
β	418794.55	4481658.22	54.88
γ	418794.29	4481655.20	54.99
δ	418787.74	4481653.73	55.17
ε	418779.79	4481650.87	55.34
ζ	418772.31	4481648.21	55.44
η	418762.82	4481636.52	55.66
θ	418749.31	4481636.61	55.87



ΕΘΝΙΚΟ ΤΥΠΟΓΡΑΦΕΙΟ
Για τεχνικούς λόγους στο σχεδιαγράμμα,
έγινε σμίκρυνση, κατά ποσοστό 32%

ΣΥΝΤΕΤΑΓΜΕΝΕΣ ΚΟΡΥΦΩΝ ΑΓΡΟΤΕΜΑΧΙΟΥ 432 ΣΤΟ ΣΥΣΤΗΜΑ HATT $\varphi=40^{\circ}27' \lambda=0^{\circ}39'$			
Κορυφ.	X	Y	Z
A	-2141.319	3693.350	54.46
B	-2134.571	3709.342	55.05
Γ	-2125.634	3726.984	54.05
Δ	-2119.963	3746.826	54.39
E	-2116.755	3757.474	53.97
Z	-2107.018	3747.226	54.22
H	-2095.817	3735.138	54.49
Θ	-2082.689	3724.094	55.01
I	-2069.772	3715.174	55.94
K	-2061.053	3709.965	56.18
Λ	-2063.738	3710.616	56.12
M	-2077.920	3708.810	55.74
N	-2086.429	3705.773	55.44
Ξ	-2096.901	3701.181	55.36
O	-2102.625	3699.485	55.33
Π	-2109.337	3693.514	55.38
P	-2145.116	3693.353	55.62
Σ	-2144.220	3743.345	56.66
T	-2124.590	3743.330	54.87
Y	-2126.781	3728.518	54.10
Φ	-2137.748	3710.815	54.22
X	-2147.312	3746.348	56.91
Ψ	-2147.272	3798.348	54.70
Ω	-2119.465	3760.924	54.01
A1	-2123.312	3746.329	54.49

ΣΥΝΤΕΤΑΓΜΕΝΕΣ ΚΟΡΥΦΩΝ ΑΓΡΟΤΕΜΑΧΙΟΥ 432 ΣΤΟ ΣΥΣΤΗΜΑ ΕΓΣΑ '87			
Κορυφ.	X	Y	Z
A	418744.817	4481636.637	54.46
B	418751.754	4481652.548	55.05
Γ	418760.900	4481670.082	54.05
Δ	418766.806	4481689.856	54.39
E	418770.141	4481700.465	53.97
Z	418779.751	4481690.098	54.22
H	418790.812	4481677.081	54.49
Θ	418803.806	4481666.682	55.01
I	418816.618	4481657.609	55.94
K	418825.274	4481652.297	56.18
Λ	418822.597	4481652.979	56.12
M	418808.395	4481651.342	55.74
N	418799.850	4481648.407	55.44
Ξ	418789.324	4481643.940	55.36
O	418783.369	4481641.314	55.33
Π	418776.798	4481636.420	55.38
P	418741.020	4481636.685	55.62
Σ	418742.510	4481686.663	56.66
T	418762.138	4481686.415	54.87
Y	418757.772	4481671.653	54.10
Φ	418748.594	4481654.058	54.22
X	418739.453	4481689.702	56.91
Ψ	418740.112	4481741.698	54.70
Ω	418767.472	4481703.947	54.01
A1	418763.452	4481689.398	54.49

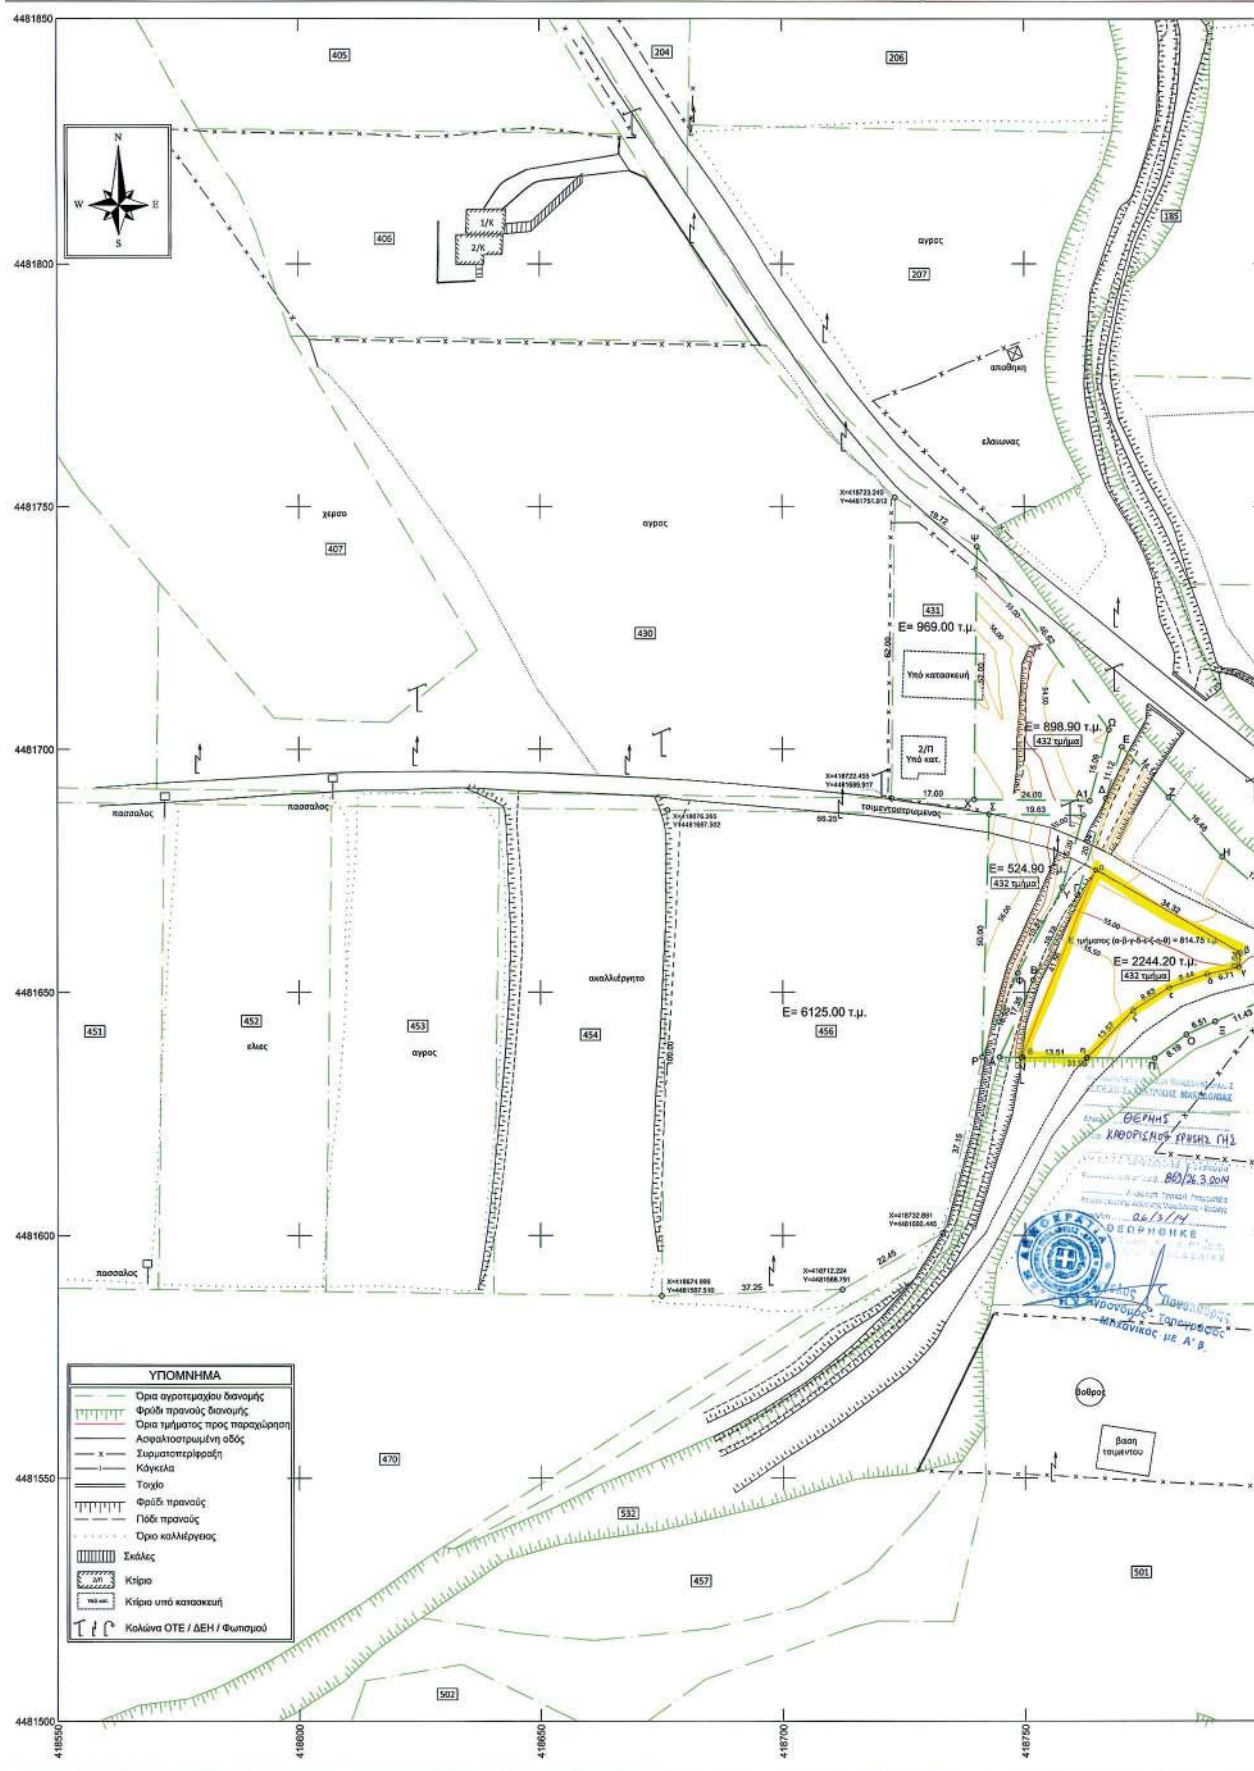

ΕΘΝΙΚΟ ΤΥΠΟΓΡΑΦΕΙΟ**ΕΦΗΜΕΡΙΣ ΤΗΣ ΚΥΒΕΡΝΗΣΕΩΣ****ΤΙΜΗ ΠΩΛΗΣΗΣ ΦΥΛΛΩΝ ΤΗΣ ΕΦΗΜΕΡΙΔΑΣ ΤΗΣ ΚΥΒΕΡΝΗΣΕΩΣ****Σε έντυπη μορφή:**

- Για τα Φ.Ε.Κ. από 1 έως 16 σελίδες σε 1 € προσαυξανόμενη κατά 0,20 € για κάθε επιπλέον οκτασέλιδο ή μέρος αυτού.
- Για τα φωτοαντίγραφα Φ.Ε.Κ. σε 0,15 € ανά σελίδα.

Σε μορφή DVD/CD:

Τεύχος	Ετήσια έκδοση	Τριμηνιαία έκδοση	Μηνιαία έκδοση	Τεύχος	Ετήσια έκδοση	Τριμηνιαία έκδοση	Μηνιαία έκδοση
Α΄	150 €	40 €	15 €	Α.Α.Π.	110 €	30 €	-
Β΄	300 €	80 €	30 €	Ε.Β.Ι.	100 €	-	-
Γ΄	50 €	-	-	Α.Ε.Δ.	5 €	-	-
Υ.Ο.Δ.Δ.	50 €	-	-	Δ.Δ.Σ.	200 €	-	20 €
Δ΄	110 €	30 €	-	Α.Ε.-Ε.Π.Ε.	-	-	100 €

- Η τιμή πώλησης μεμονωμένων Φ.Ε.Κ. σε μορφή cd-rom από εκείνα που διατίθενται σε ψηφιακή μορφή και μέχρι 100 σελίδες, σε 5 € προσαυξανόμενη κατά 1 € ανά 50 σελίδες.

ΕΤΗΣΙΕΣ ΣΥΝΔΡΟΜΕΣ Φ.Ε.Κ.

Τεύχος	Έντυπη μορφή	Τεύχος	Έντυπη μορφή	Τεύχος	Έντυπη μορφή
Α΄	225 €	Δ΄	160 €	Α.Ε.-Ε.Π.Ε.	2.250 €
Β΄	320 €	Α.Α.Π.	160 €	Δ.Δ.Σ.	225 €
Γ΄	65 €	Ε.Β.Ι.	65 €	Α.Σ.Ε.Π.	70 €
Υ.Ο.Δ.Δ.	65 €	Α.Ε.Δ.	10 €	Ο.Π.Κ.	-

- Το τεύχος Α.Σ.Ε.Π. (έντυπη μορφή) θα αποστέλλεται σε συνδρομητές ταχυδρομικά, με την επιβάρυνση των 70 €, ποσό το οποίο αφορά τα ταχυδρομικά έξοδα.

- Η καταβολή γίνεται σε όλες τις Δημόσιες Οικονομικές Υπηρεσίες (Δ.Ο.Υ.). Το πρωτότυπο διπλότυπο (έγγραφο αριθμ. πρωτ. 9067/28.2.2005 2η Υπηρεσία Επιτρόπου Ελεγκτικού Συνεδρίου) με φροντίδα των ενδιαφερομένων, πρέπει να αποστέλλεται ή να κατατίθεται στο Εθνικό Τυπογραφείο (Καποδιστρίου 34, Τ.Κ. 104 32 Αθήνα).
- Σημειώνεται ότι φωτοαντίγραφα διπλοτύπων, ταχυδρομικές Επιταγές για την εξόφληση της συνδρομής, δεν γίνονται δεκτά και θα επιστρέφονται.
- Οι οργανισμοί τοπικής αυτοδιοίκησης, τα νομικά πρόσωπα δημοσίου δικαίου, τα μέλη της Ένωσης Ιδιοκτητών Ημερησίου Τύπου Αθηνών και Επαρχίας, οι τηλεοπτικοί και ραδιοφωνικοί σταθμοί, η Ε.Σ.Η.Ε.Α, τα τριτοβάθμια συνδικαλιστικά όργανα και οι τριτοβάθμιες επαγγελματικές ενώσεις δικαιούνται έκπτωσης πενήντα τοις εκατό (50%) επί της ετήσιας συνδρομής.
- Το ποσό υπέρ Τ.Α.Π.Ε.Τ. (5% επί του ποσού συνδρομής), καταβάλλεται ολόκληρο (Κ.Α.Ε. 3512) και υπολογίζεται πριν την έκπτωση.
- Στην Ταχυδρομική συνδρομή του τεύχους Α.Σ.Ε.Π. δεν γίνεται έκπτωση.

Πληροφορίες για δημοσιεύματα που καταχωρίζονται στα Φ.Ε.Κ. στο τηλ.: 210 5279000.

Φωτοαντίγραφα παλαιών Φ.Ε.Κ.: τηλ.: 210 8220885.

Τα φύλλα όλων των τευχών της Εφημερίδας της Κυβερνήσεως διατίθενται δωρεάν σε ηλεκτρονική μορφή από την ιστοσελίδα του Εθνικού Τυπογραφείου (www.et.gr)

Ηλεκτρονική Διεύθυνση: <http://www.et.gr> - e-mail: webmaster.et@et.gr

ΟΙ ΥΠΗΡΕΣΙΕΣ ΕΞΥΠΗΡΕΤΗΣΗΣ ΠΟΛΙΤΩΝ ΛΕΙΤΟΥΡΓΟΥΝ ΚΑΘΗΜΕΡΙΝΑ ΑΠΟ 08:00 ΜΕΧΡΙ 13:30



* 0 4 0 0 1 7 7 2 8 0 4 1 4 0 0 0 8 *

ΑΠΟ ΤΟ ΕΘΝΙΚΟ ΤΥΠΟΓΡΑΦΕΙΟ

ΚΑΠΟΔΙΣΤΡΙΟΥ 34 * ΑΘΗΝΑ 104 32 * ΤΗΛ. 210 52 79 000 * FAX 210 52 21 004