



ΕΦΗΜΕΡΙΣ ΤΗΣ ΚΥΒΕΡΝΗΣΕΩΣ

ΤΗΣ ΕΛΛΗΝΙΚΗΣ ΔΗΜΟΚΡΑΤΙΑΣ

ΤΕΥΧΟΣ ΤΕΤΑΡΤΟ

Αρ. Φύλλου 196

7 Μαΐου 2014

ΠΕΡΙΕΧΟΜΕΝΑ

ΑΠΟΦΑΣΕΙΣ

- Καθορισμός ορίων αιγιαλού, παραλίας στη θέση «Ακρωτήρια - Ποντίκια» νήσου Κύθνου..... 1
- Κήρυξη ως αναδασωτέας έκτασης εμβαδού 3,000 στρεμμάτων, που βρίσκεται στην θέση «Σπάρτα», Τοπικής Κοινότητας Αριστομένη, Δημοτικής Ενότητας Αριστομένη, Δήμου Μεσσήνης, Νομού Μεσσηνίας..... 2

ΑΠΟΦΑΣΕΙΣ

- Αριθμ. 20916 (1)
Καθορισμός ορίων αιγιαλού, παραλίας στη θέση «Ακρωτήρια - Ποντίκια» νήσου Κύθνου.

Η ΓΕΝΙΚΗ ΓΡΑΜΜΑΤΕΑΣ
ΑΠΟΚΕΝΤΡΩΜΕΝΗΣ ΔΙΟΙΚΗΣΗΣ ΑΙΓΑΙΟΥ

Έχοντας υπόψη:

1. Τις διατάξεις του Ν. 2971/2001 (ΦΕΚ 285/τ.Α΄/9-12-2001) «περί αιγιαλού και παραλίας».
2. Τις διατάξεις του άρθρου 113 του Ν. 3978/2011 (ΦΕΚ 137/Α΄/2011).
3. Τις διατάξεις του 3200/55 «περί διοικητικής αποκέντρωσης», όπως αυτές τροποποιήθηκαν και ισχύουν σήμερα με τα Ν.Δ. 532/1970, Β.Δ. 704/1970, Β.Δ. 705/1970, Β.Δ. 192/1972, Π.Δ. 71/1984, Π.Δ. 347/1986, Ν. 2026/1992 και Π.Δ. 97/1993.
4. Τις διατάξεις του άρθρου 19 παραγρ. 5 Ν. 2344/1995, του άρθρου 52 παρ. 6 Ν. 2218/1994, του άρθρου 4 παρ. 7 του Ν. 2240/1994, δυνάμει των οποίων αρμοδιότητες του Υπουργείου Οικονομικών που είχαν μεταβιβασθεί στους Νομάρχες, ανήκουν στον Περιφερειακό Δ/ντή, σε συνδυασμό με αυτές του άρθρου 14 παρ. 2 του Ν. 2399/1996 με τις οποίες προβλέπεται η κατάργηση των θέσεων των Περιφερειακών Δ/ντών, οι αρμοδιότητες πλέον του οποίου περιήλθαν στο Γενικό Γραμματέα της Περιφέρειας και ασκούνται από τον αναπληρωτή Περιφερειακό Δ/ντή.
5. Τις διατάξεις του τετάρτου εδαφίου της παρ. 2 του άρθρου 1 και της παρ. 6 του ιδίου άρθρου του Ν. 2503/1997 «Διοίκηση, οργάνωση, στελέχωση της Περιφέρειας, ρύθμιση θεμάτων για την Τοπική Αυτοδιοίκηση και άλλες διατάξεις» (ΦΕΚ 107/Α΄), σύμφωνα με τις οποίες οι Περιφερειακές Υπηρεσίες του Υπουργείου

Οικονομικών, που συγκροτούσαν την Περιφερειακή Διοίκηση του Νομού ή της Νομαρχίας, δεν υπήχθησαν στην ενιαία οργανική μονάδα της Περιφέρειας, ούτε καταργήθηκαν αλλά αποτελούν από 1-9-1997, Υπηρεσίες του Υπουργείου Οικονομικών.

6. Τον Ν. 3220/2004, «Μέτρα αναπτυξιακής και κοινωνικής πολιτικής-αντικειμενοποίηση του φορολογικού ελέγχου κ.α διατάξεις» (ΦΕΚ 15/Α΄/28-1-2004).

7. Τη με αριθμό 1030067/296/Α006/7-4-2004, εγκύκλιο, της Δ/νσης Οργάνωσης του Υπουργείου Οικονομίας και Οικονομικών.

8. Τις διατάξεις των άρθρων 6, 280 και 283 του Ν. 3852/2010 «Νέα Αρχιτεκτονική της Αυτοδιοίκησης και της Αποκεντρωμένης Διοίκησης -Πρόγραμμα Καλλικράτης» (ΦΕΚ 87/Α΄/7-6-2010).

9. Το υπ' αριθμ. 143/23.12.2010 Π.Δ/γμα (ΦΕΚ 236Α΄/27.12.2010) των Υπουργών Εσωτερικών Αποκέντρωσης και Ηλεκτρονικής Διακυβέρνησης και Οικονομικών, που αφορά στη σύσταση του Οργανισμού της Αποκεντρωμένης Διοίκησης Αιγαίου.

10. Το υπ' αριθμ. πρωτ. Δ6Α1022671/ΕΞ/10-02-2011 έγγραφο της Γενικής Γραμματείας Φορολογικών και Τελωνιακών Θεμάτων του Υπουργείου Οικονομικών περί «Αρμοδιότητας Υπογραφής».

11. Την υπ' αριθμ. 26158/3764/28.3.2014 απόφαση της Γενικής Γραμματέως της Αποκεντρωμένης Διοίκησης Αιγαίου (ΦΕΚ 828/Β΄/3.4.2014) περί παροχής εξουσιοδότησης υπογραφής πράξεων και εγγράφων «Με εντολή Γενικού Γραμματέα» στον Προϊστάμενο της Γενικής Δ/νσης Εσωτερικής Λειτουργίας της Αποκεντρωμένης Διοίκησης Αιγαίου και στους Προϊσταμένους των οργανικών μονάδων αυτής.

12. Την από 7-6-2012 έκθεση της επιτροπής καθορισμού των ορίων αιγιαλού, παραλίας, στην περιοχή «Ακρωτήρια - Ποντίκια», νήσου Κύθνου και το από Μάρτιο του 2010 τοπογραφικό, υψομετρικό και κτηματολογικό διάγραμμα εξαρτημένο από το κρατικό δίκτυο (ΕΓΣΑ 87), κλίμακας 1:500, οποίο συντάχθηκε από τον Αγρονόμο Τοπογράφο Μηχανικό Γεώργιο Παπακωνσταντίνου σε μια πινακίδα ελέγχθηκε για την ακρίβεια της αποτύπωσης στις 7.6.2012, από τον Θεόδωρο Κιουπιδή, Τεχνολόγο Τοπογράφο, Μηχανικό της Κτηματικής Υπηρεσίας Ν. Κυκλάδων και θεωρήθηκε την ίδια ημερομηνία από την Μαρία Γούναρη Αναπληρώτρια Προϊσταμένη της Κτηματικής Υπηρεσίας Ν. Κυκλάδων.

13. Το με αριθμ. Φ. 119/267393/22.2.2013 έγγραφο του ΓΕΕΘΑ.

14. Το με αριθμ. πρωτ. 797/26.3.2014 έγγραφο της Κτηματικής Υπηρεσίας Ν. Κυκλάδων, αποφασίζουμε:

Επικυρώνουμε την από 7-6-2012 έκθεση της επιτροπής καθορισμού των ορίων αιγιαλού, παραλίας, στη θέση «Ακρωτήρια - Ποντίκια» νήσου Κύθνου, καθώς επίσης και το από Μάρτιο του 2010 τοπογραφικό, υψομετρικό και κτηματολογικό διάγραμμα εξαρτημένο από το κρατικό δίκτυο (ΕΓΣΑ 87), κλίμακας 1:500, οποίο συντάχθηκε από τον Αγρονόμο Τοπογράφο Μηχανικό Γεώργιο Παπακωνσταντίνου σε μια πινακίδα, ελέγχθηκε για την ακρίβεια της αποτύπωσης στις 7.6.2012, από τον Θεόδωρο Κιουπιδή, Τεχνολόγο Τοπογράφο Μηχανικό της Κτηματικής Υπηρεσίας Ν. Κυκλάδων και θεωρήθηκε την ίδια ημερομηνία από την Μαρία Γούναρη Αναπληρώτρια Προϊσταμένη της Κτηματικής Υπηρεσίας Ν. Κυκλάδων.

1. Καθορίζουμε τη γραμμή του αιγιαλού με κόκκινη, συνεχή, πολυγωνική γραμμή και στοιχεία 19, Α1, Α2, Α3,... Α18, Α19, Α20.

2. Καθορίζουμε τη γραμμή της παραλίας με κίτρινη, συνεχή, πολυγωνική γραμμή και στοιχεία 19', Π1, Π2, Π3,... Π18, Π19, Π20.

Η ζώνη παραλίας έχει πλάτος 10 μ., διότι διαφορετικά δεν εξυπηρετούνται οι σκοποί του άρθρου 1 παρ. 2 του Ν. 2971/2001 και δεν εξαιρούνται οι τεχνικές κατασκευές που βρίσκονται εντός αυτής.

Η απόφαση αυτή με την έκθεση της επιτροπής και το τοπογραφικό διάγραμμα να δημοσιευθούν στην Εφημερίδα της Κυβερνήσεως.

Ερμούπολη, 7 Απριλίου 2014

Με εντολή Γενικής Γραμματέως

Αποκεντρωμένης Διοίκησης

Ο Αναπληρωτής Προϊστάμενος Δ/νσης
ΑΡΙΣΤΟΤΕΛΗΣ ΜΑΡΚΑΝΤΩΝΗΣ

**ΕΚΘΕΣΗ ΕΠΙΤΡΟΠΗΣ ΚΑΘΟΡΙΣΜΟΥ
ΤΩΝ ΟΡΙΩΝ ΤΟΥ ΑΙΓΙΑΛΟΥ
(ΑΡΘΡΟ 3 Ν. 2971/19-12-2001)**

Για τον καθορισμό των ορίων του αιγιαλού, στη θέση «Ακρωτήρια-Ποντίκια», ν. Κύθνου.

Στην Κύθνο, σήμερα 7-6-2012, οι υπογεγραμμένοι:

1. ΜΑΡΙΑ ΓΟΥΝΑΡΗ, αναπλ./τρια προϊσταμένη της Κτηματικής Υπηρεσίας του Νομού Κυκλάδων, ως πρόεδρος,
2. ΘΕΟΔΩΡΟΣ ΚΙΟΥΠΙΔΗΣ, Τεχνολόγος Τοπογράφος Μηχανικός, της Κτηματικής Υπηρεσίας Ν. Κυκλάδων, ως μέλος,

3. ΓΙΩΡΓΟΣ ΦΟΡΑΣ, Λιμενάρχης Κύθνου, ως μέλος,
Γραμματέας της επιτροπής είναι η Αγγελική Ψιλλοπούλου, υπάλληλος της Κτηματικής Υπηρεσίας Ν. Κυκλάδων.
Τα μέλη της Επιτροπής:

4. Ο Διευθυντής Περιβάλλοντος και Χωρικού Σχεδιασμού της Αποκεντρωμένης Διοίκησης Αιγαίου και

5. Ο Προϊστάμενος Γραφείου Δόμησης Σύρου Ερμούπολης, αν και προσκλήθηκαν με την με αριθμ. οικ. 890/31-5-2012 πρόσκληση του προέδρου, δεν παρευρέθηκαν, αποτελούντες την επιτροπή καθορισμού των ορίων του αιγιαλού δυνάμει του άρθρου 3 του Ν. 2971/19-12-2001, σε συνδυασμό με την 9768/28-9-2011 απόφαση του Γενικού Γραμματέα Περιφέρειας Ν. Αιγαίου, μεταβήκαμε επί τόπου στην προαναφερθείσα περιοχή και

Λαβόντες υπόψη:

1. Την από 7-4-2010 αίτηση του Γιώργου Παπακωνσταντίνου για τον καθορισμό, των ορίων του αιγιαλού στην εν λόγω θέση.

2. Το τοπογραφικό, υψομετρικό και κτηματολογικό διάγραμμα, εξαρτημένο από το κρατικό δίκτυο, (ΕΓΣΑ 87), το οποίο συντάχθηκε τον Μάρτιο του 2010, από τον Γεώργιο Παπακωνσταντίνου, Αγρονόμο Τοπογράφο Μηχανικό, σε μία πινακίδα, σε κλίμακα 1:500, το οποίο ελέγχθηκε επιτόπου για την ακρίβεια της αποτύπωσης στις 7-6-2012 από τον Θεόδωρο Κιουπιδή, τεχνολόγο τοπογράφο μηχανικό, της Κτηματικής Υπηρεσίας Ν. Κυκλάδων και θεωρήθηκε την ίδια ημερομηνία από την Μαρία Γούναρη, αναπληρώτρια προϊσταμένη της Κτηματικής Υπηρεσίας Ν. Κυκλάδων.

3. Τις διατάξεις του Ν. 2971/2001 «Αιγιαλός, παραλία και άλλες διατάξεις» όπως αυτός ισχύει, και τον Ν. 1337/1983 καθώς και την προς αυτόν σχετική Δικαστηριακή και Διοικητική Νομολογία.

4. Τον ήδη καθορισθέντα αιγιαλό και παραλία στην αυτή θέση με το ΦΕΚ 981/Δ'/12-9-2005.

5. Την από την επιτόπιο μετάβαση σχηματισθείσα αντίληψη περί του πλάτους της βρεχόμενης ζώνης της ξηράς καθώς και τα στοιχεία που προβλέπονται από το άρθρο 9 του Ν. 2971/2001 και ειδικότερα:

- Πρόκειται για βραχώδη ακτή, στα δυτικά της Κύθνου, 1,5 χλμ. περίπου νότια του Μέρικα.

- Της βραχώδους ακτής συνεχονται εκτάσεις λοφώδεις-βουνώδεις, χέρσες, εκτός σχεδίου και αδόμητες.

- Η φυσική βλάστηση είναι τυπική κυκλαδίτικη και αποτελείται από σχίνα και φρύγανα.

- Η ακτή προσβάλλεται από ανέμους δυτικών-νοτιο-δυτικών διευθύνσεων με το ανάπτυσμα πελάγους να εκτείνεται απεριόριστα προς αυτές της κατευθύνσεις. Η επίδραση του κυματισμού στην ακτή είναι έντονη.

- Ο πυθμένας είναι βραχώδης και με απότομα βάθη κοντά στην ακτή.

- Δεν παρατηρήθηκαν παράκτιοι φυσικοί πόροι.

- Δεν υπάρχουν γνωστά και καταγεγραμμένα δημόσια ακίνητα.

- Δεν υφίσταται Κτηματολόγιο.

- Δεν υφίστανται τεχνικές επεμβάσεις ή κατασκευές εντός ζώνης αιγιαλού και παραλίας.

- Δεν υπάρχουν εγκεκριμένες χωροταξικές κατευθύνσεις και χρήσεις γης που επηρεάζουν την παράκτια ζώνη, εκτός του ότι το νησί της Κύθνου έχει χαρακτηριστεί ως περιοχή ιδιαίτερου φυσικού κάλους (ΦΕΚ 931/Δ'/24-10-2002), αποφασίζουμε:

1. Καθορίζουμε τη γραμμή του αιγιαλού με κόκκινη συνεχή πολυγωνική γραμμή και στοιχεία 19, Α1, Α2, Α3,... Α18, Α19, Α20.


2. Καθορίζουμε τη γραμμή της παραλίας με κίτρινη συνεχή πολυγωνική γραμμή και στοιχεία 19', Π1, Π2, Π3,... Π18, Π19, Π20.


Η ζώνη παραλίας έχει πλάτος 10 μ. διότι διαφορετικά δεν εξυπηρετούνται οι σκοποί του άρθρου 1 παρ. 2 του Ν. 2971/2001 και δεν εξαιρούνται οι τεχνικές κατασκευές που βρίσκονται εντός αυτής.


Η Επιτροπή

Η Πρόεδρος
ΜΑΡΙΑ ΓΟΥΝΑΡΗ

Τα Μέλη
ΘΕΟΔΩΡΟΣ ΚΙΟΥΠΙΔΗΣ
ΓΙΩΡΓΟΣ ΦΟΡΑΣ

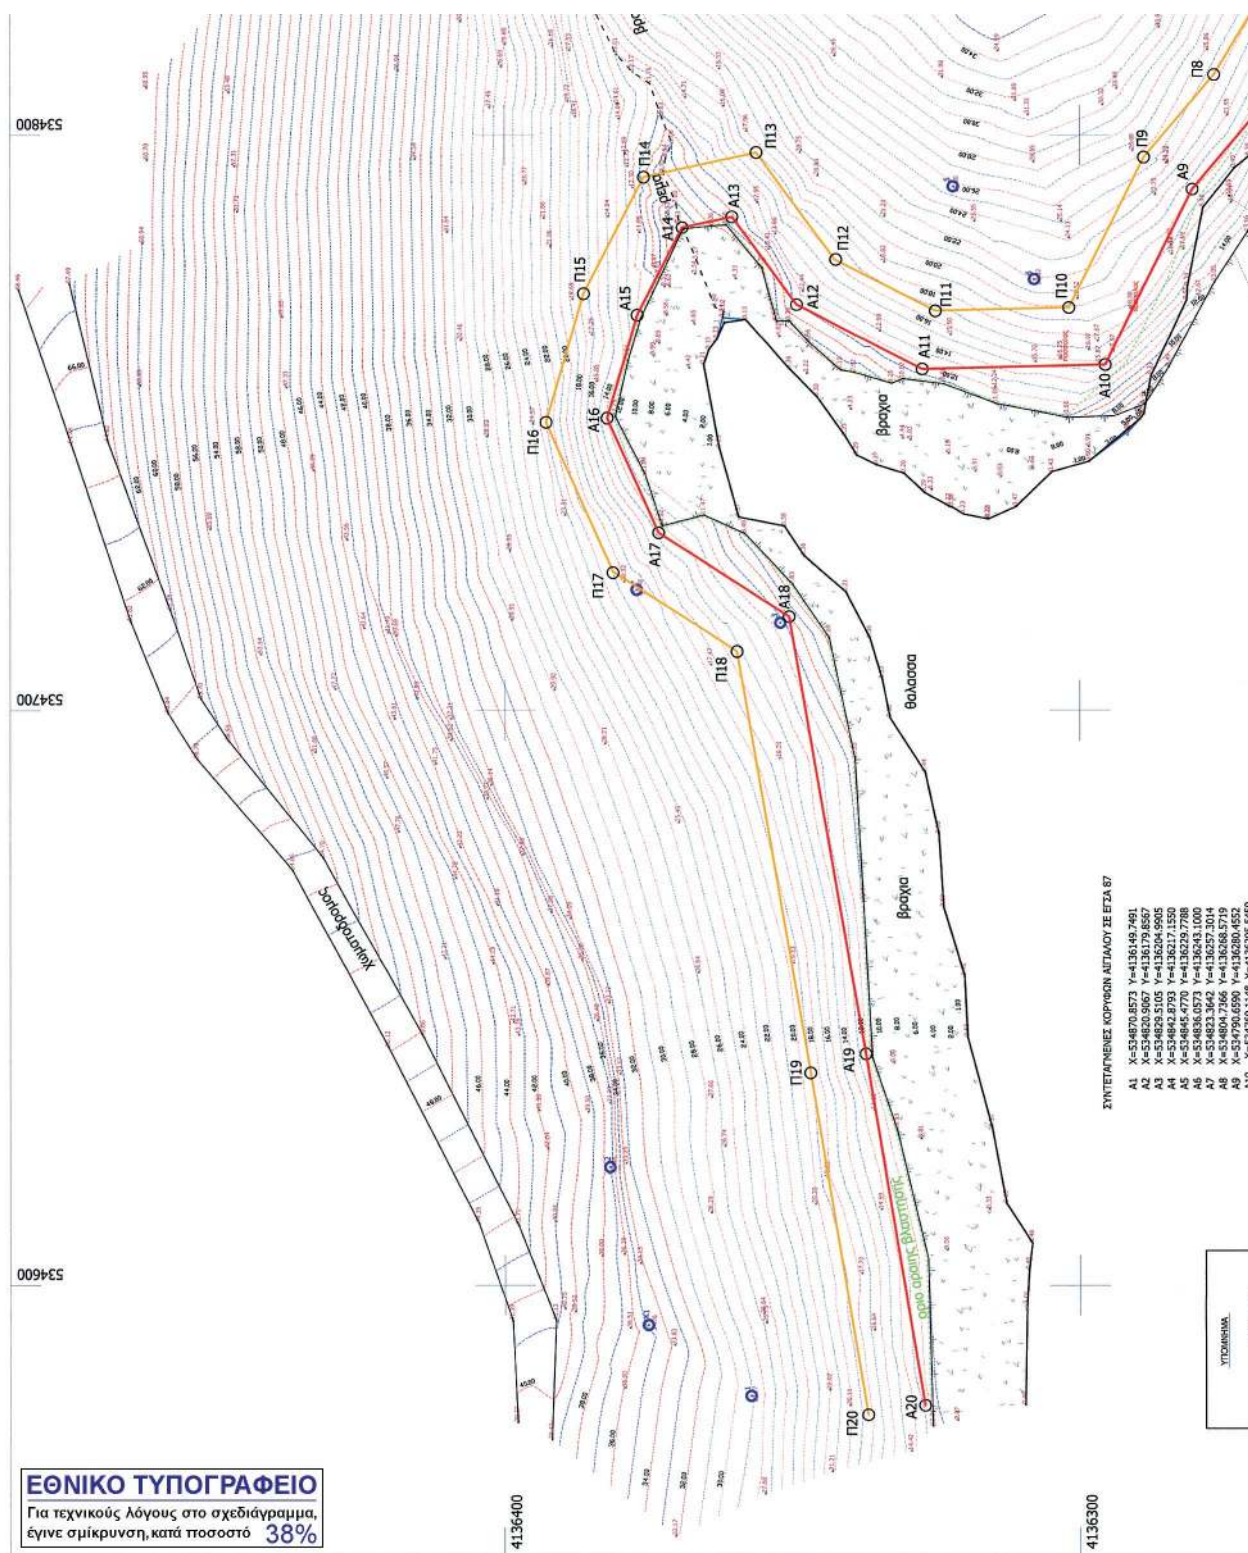

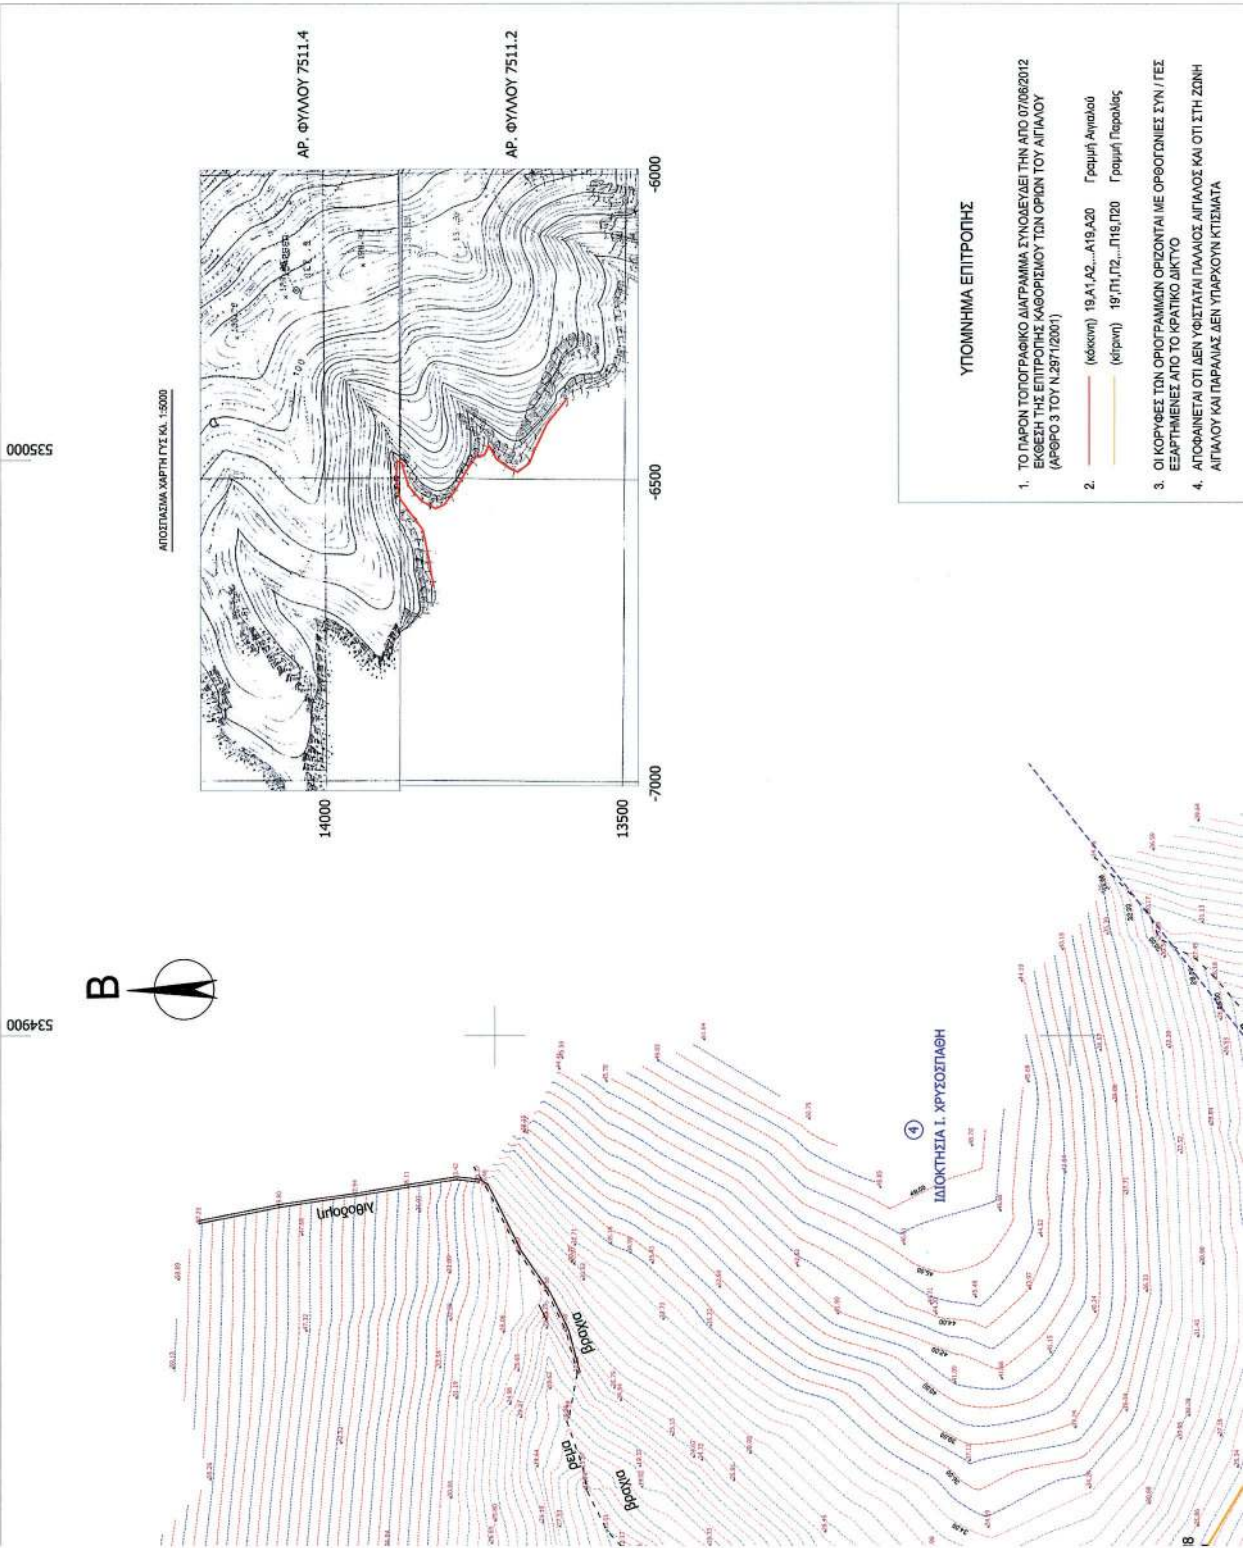

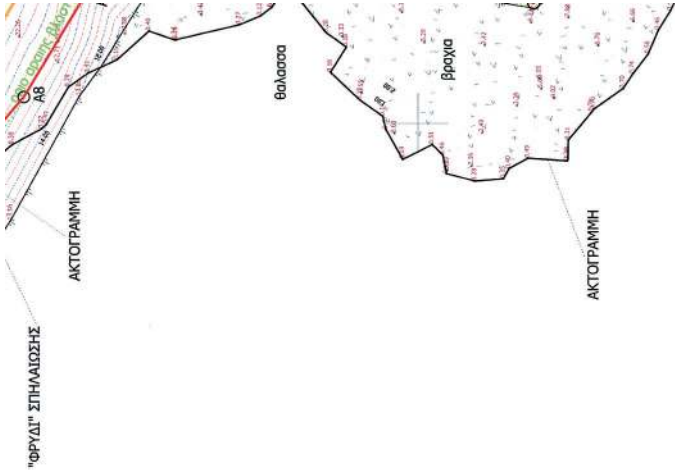

ΣΥΝΤΕΤΑΓΜΕΝΕΣ ΚΟΡΥΦΕΣ ΠΑΡΑΛΙΑΣ ΣΕ ΕΓΣΑ 87


Α10	X=534760.1148	Y=4136395.5450
Α11	X=534759.3240	Y=4136327.3063
Α12	X=534750.4707	Y=4136349.1152
Α13	X=534750.4707	Y=4136349.1152
Α14	X=534783.9153	Y=4136360.0038
Α15	X=534768.6647	Y=4136376.5248
Α16	X=534750.6082	Y=4136382.1538
Α17	X=534720.8792	Y=4136372.2188
Α18	X=534750.4707	Y=4136349.1152
Α19	X=534640.2579	Y=4136337.1412
Α20	X=534579.0379	Y=4136326.8850

ΣΥΝΤΕΤΑΓΜΕΝΕΣ ΚΟΡΥΦΕΣ ΠΑΡΑΛΙΑΣ ΣΕ ΕΓΣΑ 87

Π1	X=534676.4468	Y=4136158.0561
Π2	X=534676.4468	Y=4136158.0561
Π3	X=534638.1398	Y=4136199.3223
Π4	X=534652.0178	Y=4136211.9501
Π5	X=534656.1460	Y=4136232.0112
Π6	X=534683.8931	Y=4136249.3390
Π7	X=534683.8931	Y=4136249.3390
Π8	X=534796.1793	Y=4136288.8817
Π9	X=534769.9613	Y=4136301.8343
Π10	X=534769.9613	Y=4136301.8343
ΣΥΝΤΕΤΑΓΜΕΝΕΣ ΑΓΓΑΛΟΥ - ΠΑΡΑΛΙΑΣ (ΕΓΣΑ 87) ΟΕΚ 0816/12-5-2005

18	X=534933.8390	Y=4136098.7620
19	X=534933.8390	Y=4136098.7620
19	X=534907.2020	Y=4136129.1540
19	X=534914.3840	Y=4136129.6340

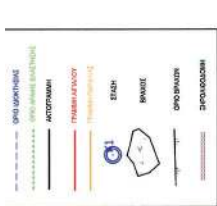

ΠΙΝΑΚΑΣ ΙΔΙΟΚΤΗΤΩΝ

Α/Α	ΙΔΙΟΚΤΗΤΗΣ
1	ΚΩΝ. Α.Ρ. ΤΕΛΑΟΣ
2	ΚΩΝ. Α.Ρ. ΤΕΛΑΟΣ
3	ΚΩΝ. Α.Ρ. ΤΕΛΑΟΣ
4	Ι. ΧΡΥΣΟΠΟΥΛΟΣ

4136200

ΣΥΝΤΕΤΑΓΜΕΝΕΣ ΣΤΑΣΕΙΣ (ΕΓΣΑ 87)

Κ1	X=534993.0495	Y=4136375.0228
1	X=534993.0495	Y=4136375.0228
2	X=534915.1324	Y=4136352.0277
3	X=534915.1324	Y=4136352.0277
4	X=534728.9165	Y=4136377.0516
5	X=534791.1217	Y=4136321.6922
6	X=534774.9403	Y=4136307.8609
7	X=534774.9403	Y=4136307.8609
8	X=534851.3343	Y=4136240.2765
9	X=534838.8375	Y=4136152.6686
10	X=534831.5834	Y=4136161.1671
11	X=534846.6376	Y=4136155.8266

4136100



534800

534700

534600

Αριθμ. 27131/937

(2)

Κήρυξη ως αναδασωτέας έκτασης εμβαδού 3,000 στρεμμάτων, που βρίσκεται στην θέση «Σπάρτα», Τοπικής Κοινότητας Αριστομένη, Δημοτικής Ενότητας Αριστομένη, Δήμου Μεσσήνης, Νομού Μεσσηνίας.

Ο ΓΕΝΙΚΟΣ ΓΡΑΜΜΑΤΕΑΣ
ΑΠΟΚΕΝΤΡΩΜΕΝΗΣ ΔΙΟΙΚΗΣΗΣ
ΠΕΛΟΠΟΝΝΗΣΟΥ, ΔΥΤΙΚΗΣ ΕΛΛΑΔΑΣ ΚΑΙ ΙΟΝΙΟΥ

Έχοντας υπόψη:

1. Τις δ/ξεις των αρ. 24 παρ. 1 και 117 παρ. 3 του Συντάγματος.

2. Τις δ/ξεις «του άρθρου 90 του Κώδικα Νομοθεσίας για την Κυβέρνηση και τα Κυβερνητικά όργανα» (Π.Δ. 63/2005, ΦΕΚ 98Α'/2005).

3. Τις δ/ξεις του Ν. 3852/2010 «Νέα Αρχιτεκτονική της Αυτοδιοίκησης και της Αποκεντρωμένης Διοίκησης - Πρόγραμμα Καλλικράτης».

4. Τις δ/ξεις του Π.Δ. 139/2010 «Οργανισμός της Αποκεντρωμένης Διοίκησης Πελοποννήσου, Δυτικής Ελλάδας και Ιονίου».

5. Τις δ/ξεις του Ν. 3208/2003 «Προστασία των Δασικών οικοσυστημάτων κ.λπ.».

6. Τις δ/ξεις του Ν. 998/1979 «περί προστασίας των δασών κ.λπ.» και ειδικότερα του του άρθρου 41 παρ. 1 και του άρθρου 38 παρ. 1.

7. Τις δ/γές του Υπουργείου Γεωργίας:

α) 160417/1180/8-7-1980 β) 182447/3049/24-9-1980.

8. Την υπ' αριθμ. 221525/4195/21-09-2011 Δ/γή του Υ.Π.Ε.Κ.Α.

9. Την υπ' αριθμ. 65325/6766/13/11-02-2014 πρόταση του Δασαρχείου Καλαμάτας περί κηρύξεως αναδασωτέας, της αναφερομένης στο θέμα έκτασης, αποφασίζουμε:

Κηρύσσουμε ως αναδασωτέα έκταση δημόσιο δάσος, το οποίο καταστράφηκε από υγρά λύματα επεξεργασίας ελαιοκάρπου (λιόζουμα), κατά το χρονικό διάστημα

από του έτους 2011 έως τον Αύγουστο του έτους 2013, με σκοπό την προστασία για την επαναδημιουργία της βλάστησης, εμβαδού τριών στρεμμάτων (3,000 στρεμ.), που βρίσκεται στην θέση «Σπάρτα», Τοπικής Κοινότητας Αριστομένη, Δημοτικής Ενότητας Αριστομένη, Δήμου Μεσσήνης, Νομού Μεσσηνίας, προσδιορίζεται από τα σημεία: Α, Β, Γ, ..., Ι, Α και έχει όρια:

Ανατολικά: Με χέρσο αγρό ιδιοκτησίας Τσίχλη Ηλία και Μουζάκη Μαγδαληνής όπου σε δυο τάφρους που έχουν ανοίξει έχουν τοποθετήσει τα υγρά λύματα επεξεργασίας ελαιοκάρπου.

Δυτικά: Με δημόσιο δάσος.

Βόρεια: Με δημόσιο δάσος.

Νότια: Με δημόσιο δάσος.

Όπως περιγράφονται στην από 11-09-2013 έκθεση αυτοψίας του Δασοπόνου του Δασαρχείου Καλαμάτας Βασιλείου Κυριακόπουλου και εμφανίζονται στο από 11-09-2013 συνημμένο τοπογραφικό διάγραμμα κλίμακας 1:1000 του ιδίου. Προβλέπεται φυσική αναγέννηση της δασικής βλάστησης που καταστράφηκε.

Άσκηση αίτησης ακύρωσης κατά αυτής γίνεται ενώπιον του (οικείου) Τριμελούς Εφετείου εντός εξήντα ημερών από την επομένη της δημοσίευσης ή της κοινοποίησής της.

Από την εφαρμογή των κανονιστικών διατάξεων της απόφασης αυτής δεν προκαλείται δαπάνη σε βάρος του κρατικού προϋπολογισμού σύμφωνα με το «άρθρο 90 του Κώδικα Νομοθεσίας για την Κυβέρνηση και τα Κυβερνητικά όργανα» (Π.Δ. 63/2005, ΦΕΚ 98Α'/2005).

Η απόφαση αυτή να δημοσιευθεί στην Εφημερίδα της Κυβερνήσεως.

Πάτρα, 14 Απριλίου 2014

Ο Γενικός Γραμματέας
Αποκεντρωμένης Διοίκησης
ΓΕΩΡΓΙΟΣ ΔΙΔΑΣΚΑΛΟΥ

ΤΟΠΟΓΡΑΦΙΚΟ ΔΙΑΓΡΑΜΜΑ ΔΗΜΟΣΙΟΥ ΔΑΣΟΥΣ ΣΤΗ ΘΕΣΗ "ΣΠΑΡΤΑ" ΤΟΠΙΚΗΣ ΚΟΙΝΟΤΗΤΑΣ ΑΡΙΣΤΟΜΕΝΗ ΔΗΜΟΤΙΚΗΣ ΕΝΟΤΗΤΑΣ ΑΡΙΣΤΟΜΕΝΗ ΔΗΜΟΥ ΜΕΣΣΗΝΗΣ ΠΟΥ ΚΑΤΑΣΤΡΑΦΗΚΕ ΠΑΡΑΝΟΜΑ ΑΠΟ ΥΓΡΑΛΥΜΑΤΑ ΕΠΕΞΕΡΓΑΣΙΑΣ ΕΛΑΙΟΚΑΡΠΟΥ (ΛΙΟΖΟΥΜΑ) ΑΠΟ ΤΟΥΣ ΜΟΥΖΑΚΗ ΜΑΓΔΑΛΗΝΗ ΤΟΥ ΧΑΡΑΛΑΜΠΟΥΣ & ΤΣΙΧΛΗ ΗΛΙΑ ΤΟΥ ΓΕΩΡΓΙΟΥ ΚΑΤΟΙΚΩΝ ΚΑΛΑΜΑΤΑ

Εμβαδόν Α,Β,Γ,Δ,Ε,Ζ,Η,Θ,Ι,Α = 3,000 στρμ.

Κλίμακα 1: 1.000

ΣΥΝΤΕΤΑΓΜΕΝΕΣ ΚΟΡΥΦΩΝ		
ΚΟΡΥΦΗ	Χ	Υ
Α	306926	4106629
Β	306925	4106623
Γ	306911	4106633
Δ	306877	4106642
Ε	306865	4106648
Ζ	306846	4106651
Η	306852	4106685
Θ	306934	4106669
Ι	306920	4106638

ΕΘΝΙΚΟ ΤΥΠΟΓΡΑΦΕΙΟ

Για τεχνικούς λόγους στο σχεδιάγραμμα, έγινε σμίκρυνση, κατά ποσοστό 79%



Απόσπασμα Φ.Χ Μελιγαλά
Κλίμακα 1:50.000
ΓΥΣ 1993



ΑΚΡΙΒΕΣ ΑΝΤΙΓΡΑΦΟΝ

ΜΟΥΤΣΟΥΛΑΣ ΠΑΥΛΟΣ
ΔΙΟΙΚΗΤΙΚΟΣ

Καλαμάτα 11.1.9.2013
Ο Συντάκτης

Καλαμάτα 11.1.2.2014
Ο Δασάρχης Καλαμάτας

Καλαμάτα 22.1.2.2014
Ο Δ/της Δασών Μεσίνιας

Πάτρα 14.1.4.2014
Ο Γενικός Γραμματέας
Αποκεντρωμένης Διοίκησης
Πελοπον. Δυτ. Ελλάδας & Ιονίου

Κυριακόπουλος Βασίλειος
Δασοπόνος

Κατσιπόδας Σπύρος
Δασολόγος

Γεώργιος Σωτηρόπουλος
Δασολόγος

Γεώργιος Διδασκάλου



* 0 4 0 0 1 9 6 0 7 0 5 1 4 0 0 0 8 *

ΑΠΟ ΤΟ ΕΘΝΙΚΟ ΤΥΠΟΓΡΑΦΕΙΟ

ΚΑΠΟΔΙΣΤΡΙΟΥ 34 * ΑΘΗΝΑ 104 32 * ΤΗΛ. 210 52 79 000 * FAX 210 52 21 004