



# ΕΦΗΜΕΡΙΣ ΤΗΣ ΚΥΒΕΡΝΗΣΕΩΣ

## ΤΗΣ ΕΛΛΗΝΙΚΗΣ ΔΗΜΟΚΡΑΤΙΑΣ

ΤΕΥΧΟΣ ΤΕΤΑΡΤΟ

Αρ. Φύλλου 202

15 Μαΐου 2014

### ΠΕΡΙΕΧΟΜΕΝΑ

#### ΑΠΟΦΑΣΕΙΣ

- Κήρυξη εκτάσεως ως αναδασωτέας, εμβαδού 793,46 τ.μ. στη θέση «Μανδήλα» Τ.Κ. Μποζαϊτίκων, ΔΕ Πατρών, Δήμου Πατρέων, Π.Ε. Αχαΐας..... 1
- Κήρυξη ως αναδασωτέας έκτασης 699,65 τ.μ. στη θέση «Κάστρο», Τ. Κοινότητας Σαπουνακέικων Δ. Ενότητας Τυρού Δήμου Νότιας Κυνουρίας Νομού Αρκαδίας..... 2
- Κήρυξη εκτάσεως ως αναδασωτέας, εμβαδού 1.432,35 τ.μ. στη θέση «Λύρα Έλατο Δαμακινίου» Τ.Κ. Δαμακινίου, ΔΕ Ερινεού, Δήμου Αιγιαλείας Π.Ε. Αχαΐας..... 3
- Εν μέρει ανάκληση της υπ' αριθ. 2078/04-12-2006 απόφασης κήρυξης έκτασης ως αναδασωτέας του Γ.Γ.Π.Π. (ΦΕΚ 1095Δ/29-12-2006), «λόγω πυρκαγιάς στα Δ.Δ. Βαχού, Ν. Οιτύλου, Οιτύλου, Κελεφάς, Γέρμας, Καρέας, Κρουονερίου, Δ. Οιτύλου και στα Δ.Δ. Δροσοπηγής Σκουταρίου, Νεοχωρίου, Καρυούπολης, Καλυβίων, Χωσιαρίου, Σκαμνακίου του Δ. Γυθείου, Ν. Λακωνίας», για έκταση συνολικού εμβαδού 22.890,28 τ.μ. στην θέση «Λουράκια-Βισόκα» Τ.Κ. Σκαμνακίου Δ.Ε. Αν. Μάνης Π.Ε. Λακωνίας..... 4

#### ΑΠΟΦΑΣΕΙΣ

- Αριθμ. 49512/1629 (1)  
Κήρυξη εκτάσεως ως αναδασωτέας, εμβαδού 793,46 τ.μ. στη θέση «Μανδήλα» Τ.Κ. Μποζαϊτίκων, ΔΕ Πατρών, Δήμου Πατρέων, Π.Ε. Αχαΐας.

Ο ΓΕΝΙΚΟΣ ΓΡΑΜΜΑΤΕΑΣ  
ΑΠΟΚΕΝΤΡΩΜΕΝΗΣ ΔΙΟΙΚΗΣΗΣ ΠΕΛΟΠΟΝΝΗΣΟΥ,  
ΔΥΤΙΚΗΣ ΕΛΛΑΔΑΣ ΚΑΙ ΙΟΝΙΟΥ

Έχοντας υπόψη:

1. Τις διατάξεις των άρθρων 24 παρ. 1 και 117 παρ. 3 του Συντάγματος της Ελλάδας.
2. Τις διατάξεις του Ν. 3200/1955 «Περί διοικητικής αποκέντρωσης όπως αυτές τροποποιήθηκαν μεταγενέστερα».
3. Τις διατάξεις του Ν. 3852/2010 «Μα Αρχιτεκτονική της Αυτοδιοίκησης και της Αποκεντρωμένης Διοίκησης- Πρόγραμμα Καλλικράτης».

4. Τις διατάξεις του Π.Δ. 139/2010 «Οργανισμός της Αποκεντρωμένης Διοίκησης Πελοποννήσου, Δυτικής Ελλάδας και Ιονίου».

5. Τις διατάξεις των άρθρων 37, 38 παρ. 1, 41 παρ. 1 και 3 του Ν. 998/1979 «Περί προστασίας δασών και δασικών εν γένει εκτάσεων».

6. Τις διατάξεις του άρθρου 120 του Ν. 1892/1990 «Για τον εκσυγχρονισμό και την ανάπτυξη και άλλες διατάξεις».

7. Τις υπ' αριθ. 160417/1180/08-07-1980 και 182447/3049/24-09-1980 διαταγές του Υπουργείου Γεωργίας.

8. Τις υπ' αριθ. 28404/3326/05-03-2014 και 128305/12522/24-10-2013 αναφορές του Δασαρχείου Πατρών με τις οποίες προτείνεται η κήρυξη ως αναδασωτέας της αναφερόμενης στο θέμα έκτασης.

9. Τη σύμφωνη γνώμη της Δ/νσης Δασών Αχαΐας, αποφασίζουμε:

Κηρύσσουμε ως αναδασωτέα, με σκοπό την αποκατάσταση με φυσική αναγέννηση ή τεχνητή αναδάσωση της δασικής βλάστησης που καταστράφηκε δια εκχερσώσεως, έκταση Δημόσιου Δάσους αείφυλλων πλατύφυλλων (πρίνους κλπ.) με ποσοστό κάλυψης 70%, εμβαδού 793,46 τ.μ., στη θέση «Μανδήλα» Τ.Κ. Μποζαϊτίκων, ΔΕ Πατρών, Δήμου Πατρέων, Π.Ε. Αχαΐας, η οποία αποτελείται και περιγράφεται από τα σημεία Α, Β, Γ, Δ, Ε, Ζ, Η, Θ, Ι, Κ, Α όπως αυτά φαίνονται και περιγράφονται στο συνημμένο τοπογραφικό διάγραμμα κλίμακας 1:500 το οποίο συνοδεύει την παρούσα και έχει όρια:

Βόρεια: Με δασική έκταση και αγρό.

Νότια: Με αγροτικό δρόμο.

Ανατολικά: Με αγρό.

Δυτικά: Με δασική έκταση.

Επιτρέπεται υποβολή κατ' αυτής αίτησης ακύρωσης στο οικείο Διοικητικό Εφετείο (άρθρο 47 Ν. 3900/2010 ΦΕΚ/213/τ.Α') μέσα σε προθεσμία (60) ημερών που αρχίζει από την επομένη της δημοσίευσής ή κοινοποίησής της (άρθρο 46 Π.Δ. 18/89 - ΦΕΚ/ 8/Α').


Από τις διατάξεις της απόφασης αυτής δεν προκαλείται δαπάνη σε βάρος του Κρατικού Προϋπολογισμού.

Η απόφαση αυτή να δημοσιευθεί στην Εφημερίδα της Κυβερνήσεως.

Πάτρα, 16 Απριλίου 2014

Ο Γενικός Γραμματέας  
Αποκεντρωμένης Διοίκησης  
ΓΕΩΡΓΙΟΣ ΔΙΔΑΣΚΑΛΟΥ

Χάρτης κλίμακας 1:5000

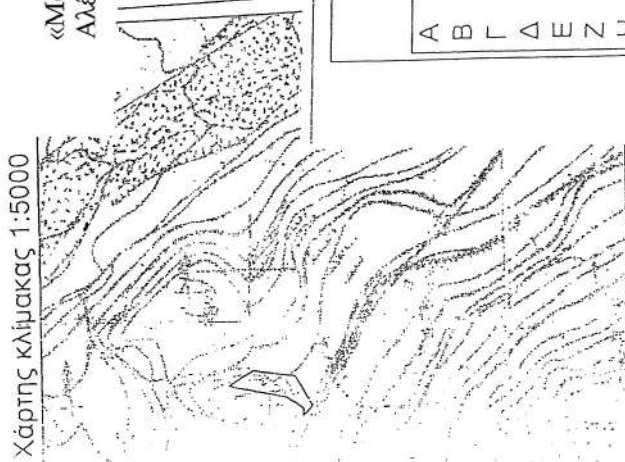

ΚΛΙΜΑΚΑ: 1: 500  
ΕΜΒΑΔΟΝ 793,46 τ. μ.

Ανήκει στην αριθ. 49512/1629/2014 απόφαση Γ.Γ.Α.Δ.Π.Δ.Ε. & Ι  
ΤΟΠΟΓΡΑΦΙΚΟ ΔΙΑΓΡΑΜΜΑ


Δημοσίου δάσους εμβαδού 793,46 τ. μ. με στοχεία Α,Β,Γ,Δ,Ε,Ζ,Η,Θ,Ι,Κ,Α στην θέση «Μανδύλα» Μπoζαίτικα Δημοτικής Ενότητας Πατρών Δήμου Πατρέων που εκχερατώθηκε από τον Αλέξιο Καραγεωργόπουλο κάτοικο Ρίου Πατρών και προτείνεται η κήρυξη του ως αναδασωτέα.

## ΣΥΝΤΕΤΑΓΜΕΝΕΣ ΕΓΣΑ 87

|   |           |            |
|---|-----------|------------|
| Α | 306281.15 | 4238497.71 |
| Β | 306303.64 | 4238510.70 |
| Γ | 306306.92 | 4238529.10 |
| Δ | 306309.09 | 4238541.30 |
| Ε | 306298.55 | 4238559.07 |
| Ζ | 306294.29 | 4238542.12 |
| Η | 306293.64 | 4238540.35 |
| Θ | 306288.23 | 4238516.24 |
| Ι | 306279.86 | 4238504.50 |
| Κ | 306273.96 | 4238504.79 |
| Α | 306281.15 | 4238497.71 |

## ΕΘΝΙΚΟ ΤΥΠΟΓΡΑΦΕΙΟ

Για τεχνικούς λόγους στο σχεδιάγραμμα, έγινε σμίκρυνση, κατά ποσοστό 87%

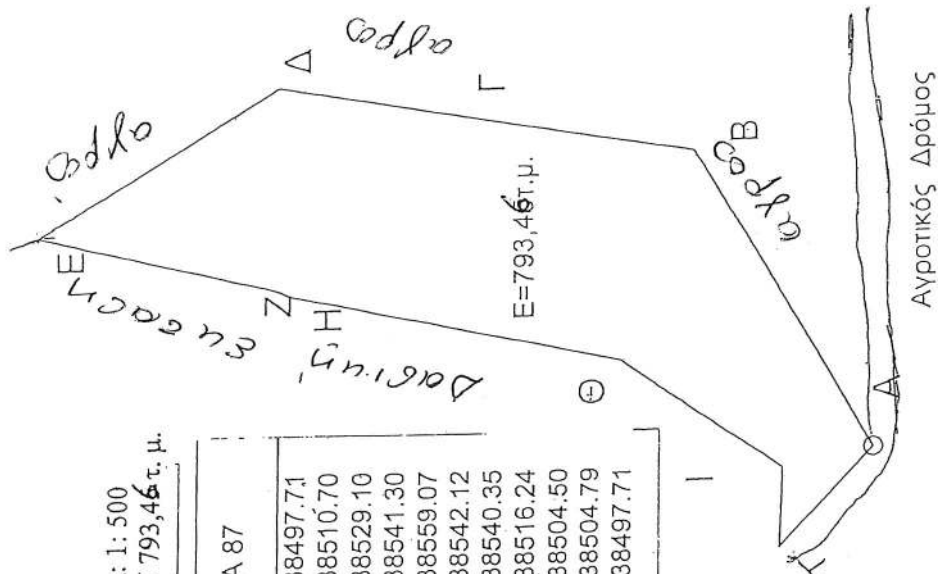

Πάτρα 16-4-2014  
ΘΕΩΡΗΘΗΚΕ  
Ο Γ.Γ.Α.Δ.Π.Δ.Ε. & Ι

Γ.Σ.Υ.  
Γεώργιος Διδασκάλου



Πάτρα 4-3-2014

Ο Συντάκτης

Κων/νος Καραϊσκάκης  
Δασολόγος

Αριθμ. 35181/745

(2)

Κήρυξη ως αναδασωτέας έκτασης 699,65 τ.μ. στη θέση «Κάστρο», Τ. Κοινότητας Σαπουνακείων Δ. Ενότητας Τυρού Δήμου Νότιας Κυνουρίας Νομού Αρκαδίας.

Ο ΓΕΝΙΚΟΣ ΓΡΑΜΜΑΤΕΑΣ  
ΑΠΟΚΕΝΤΡΩΜΕΝΗΣ ΔΙΟΙΚΗΣΗΣ ΠΕΛΟΠΟΝΝΗΣΟΥ,  
ΔΥΤΙΚΗΣ ΕΛΛΑΔΑΣ ΚΑΙ ΙΟΝΙΟΥ

Έχοντας υπόψη:

1. Τις διατάξεις του άρθρου 117 παρ. 3 του Συντάγματος της Ελλάδος.

2. Τις διατάξεις του Ν. 3852/2010 (ΦΕΚ 87/Α'/7-6-2010) «Νέα Αρχιτεκτονική της Αυτοδιοίκησης και της Αποκεντρωμένης Διοίκησης-Πρόγραμμα».

3. Το Π.Δ. 139/2010 (ΦΕΚ 232/Α'/27-12-2010) «Οργανισμός της Αποκεντρωμένης Διοίκησης Πελοποννήσου, Δυτικής Ελλάδας και Ιονίου».

4. Τις διατάξεις του Ν. 998/1979 «Περί προστασίας των δασών και των δασικών εν γένει εκτάσεων της χώρας» (άρθρο 41 παρ. 1 και 3, άρθρο 38 παρ. 1).

5. Τις διατάξεις του Ν. 1892/90 άρθρο 120 παρ. 1. «Για τον εκσυγχρονισμό και την ανάπτυξη και άλλες διατάξεις».

6. Τις διατάξεις του Ν. 3208/2003 «Προστασία των δασικών οικοσυστημάτων κ.λπ., άρθ. 1 παρ. 15.

7. Τις διαταγές του Υπουργείου Γεωργίας: α) 160417/1180/8-7-1980, β) 182447/3049/24-9-1980, γ) 168692/3318/5-10-1981, δ) 85144/1468/9-9-1992 και ε) 60284/365/26-1-1994.

8. Την υπ' αριθ. οικ. 105204/2793/31-7-2002 διαταγή ΥΠ.ΓΕ «περί χαρακτηρισμού εκτάσεων-κήρυξης αυτών ως αναδασωτέων».

9. Το αριθ. 221525/4195/21-09-2011 έγγραφο Υ.Π.Ε.Κ.Α περί δυνατότητας άσκησης αιτήσεων ακυρώσεων κατά των αποφάσεων κήρυξης αναδάσωσης, ενώπιον του Διοικητικού Εφετείου, στα πλαίσια εφαρμογής της παρ. 1 του άρθρου 47 Ν. 8900/2010.

10. Την υπ' αριθ. 21854/577/19-3-2014 πρόταση του Δασαρχείου Κυνουρίας, για την κήρυξη ως αναδασωτέας της αναφερόμενης στο θέμα έκτασης, αποφασίζουμε:

Κηρύσσουμε ως αναδασωτέα, τη έκταση δασικού χαρακτήρα (της παρ. 1 του άρθρου 3 του Ν.998/1979, όπως έχει τροποποιηθεί και ισχύει), η οποία εκχερσώθηκε παράνομα με σκοπό την διάνοιξη δρόμου, εμβαδού 699,65 τ.μ. που βρίσκεται στη θέση «Κάστρο» Τοπικής Κοινότητας Σαπουνακείων Δ. Ενότητας Τυρού Δήμου Νότιας Κυνουρίας Νομού Αρκαδίας, η οποία προσδιορίζεται από τα στοιχεία (Α, Β, Γ, Δ, Ε, Ζ, Η, Θ, Ι, Κ, Λ, Α), του από 11-3-2014, συνημμένου, τοπογραφικού διαγράμματος (κλίμακας 1:500), που συνέταξε η Δασοπόνος του Δασαρχείου Κυνουρίας Στυλιανή Δολιανίτη, το οποίο αποτελεί αναπόσπαστο μέρος της απόφασης αυτής και έχει όρια:

ΒΟΡΕΙΑ: Δημόσιο δάσος-παλαιός ελαιώνας.

ΑΝΑΤΟΛΙΚΑ: Δημόσιο δάσος.

ΝΟΤΙΑ: Δημόσιο δάσος-παλαιός ελαιώνας-δρόμος.

ΔΥΤΙΚΑ: Δημόσιο δάσος.

Σκοπός της κήρυξης της εν λόγω έκτασης ως αναδασωτέας είναι η διατήρηση του δασικού χαρακτήρα, της, ο αποκλεισμός διάθεσής της για άλλη χρήση και η αποκατάσταση της καταστραφείσας δασικής βλάστησης αείφυλλων-πλατύφυλλων με κυρίαρχα δασοπονικά είδη: πουνάρια, σχίνα, σφαλάχθια, δρύς.

Κατά της παρούσας δύναται να ασκηθεί αίτηση ακυρώσεως ενώπιον του Διοικητικού Εφετείου, εντός εξήντα ημερών, από την επομένη της δημοσίευσής ή κοινοποίησής της.

Η απόφαση αυτή να δημοσιευθεί στην Εφημερίδα της Κυβερνήσεως.

Πάτρα, 5 Μαΐου 2014

Ο Γενικός Γραμματέας  
Αποκεντρωμένης Διοίκησης  
ΓΕΩΡΓΙΟΣ ΔΙΔΑΣΚΑΛΟΥ

# ΤΟΠΟΓΡΑΦΙΚΟ ΔΙΑΓΡΑΜΜΑ


ΕΚΧΕΡΣΩΜΕΝΗΣ ΕΚΤΑΣΗΣ ΔΑΣΙΚΟΥ ΧΑΡΑΚΤΗΡΑ, ΕΜΒΑΔΟΥ 699,65 Τ.Μ. ΣΤΗ ΘΕΣΗ: "Κάστρο"  
 ΠΕΡΙΟΧΗΣ Τ.Κ. ΤΥΡΟΣΑΠΟΥΝΑΚΕΪΚΩΝ Δ.Ε. ΤΥΡΟΥ ΤΟΥ ΔΗΜΟΥ ΝΟΤΙΑΣ ΚΥΝΟΥΡΙΑΣ ΤΗΣ Π.Ε. ΑΡΚΑΔΙΑΣ  
 ΣΥΝΟΛΕΥΕΙ ΤΗΝ...../2014 ΑΠΟΦΑΣΗ ΤΟΥ ΓΕΝ.ΓΡΑΜ.ΑΠΟΚ.ΔΙΟΙΚΗΣΗΣ ΠΕΛΟΠΟΝΝΗΣΟΥ ΔΥΤ. ΕΛΛΑΔΑΣ & ΙΟΝΙΟΥ ΓΙΑ ΤΗΝ  
 ΚΗΡΥΞΗ ΤΗΣ ΕΚΤΑΣΗΣ ΩΣ ΑΝΑΔΑΣΩΤΕΑΣ

ΚΛΙΜΑΚΑ 1:500

Απόσπασμα χάρτη 1:500000  
 Φύλλο Χάρτη ΓΥΣ ΛΕΣΒΙΟ




Θέση αναδασωτέας έκτασης

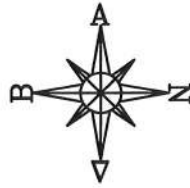

ΠΙΝΑΚΑΣ ΣΥΝΤΕΤΑΙΜΕΝΩΝ  
ΣΥΣΤΗΜΑ ΑΝΑΦΟΡΑΣ ΠΕΤΑ 1987

| α/α | X         | Y          |
|-----|-----------|------------|
| A   | 399749.43 | 4122270.22 |
| B   | 399807.93 | 4122305.44 |
| Γ   | 399826.00 | 4122302.28 |
| Δ   | 399848.35 | 4122276.59 |
| Ε   | 399881.68 | 4122253.04 |
| Ζ   | 399879.71 | 4122251.02 |
| Η   | 399851.52 | 4122264.63 |
| Θ   | 399850.42 | 4122271.61 |
| Ι   | 399820.01 | 4122301.2  |
| Κ   | 399805.58 | 4122301.96 |
| Λ   | 399764.44 | 4122269.43 |

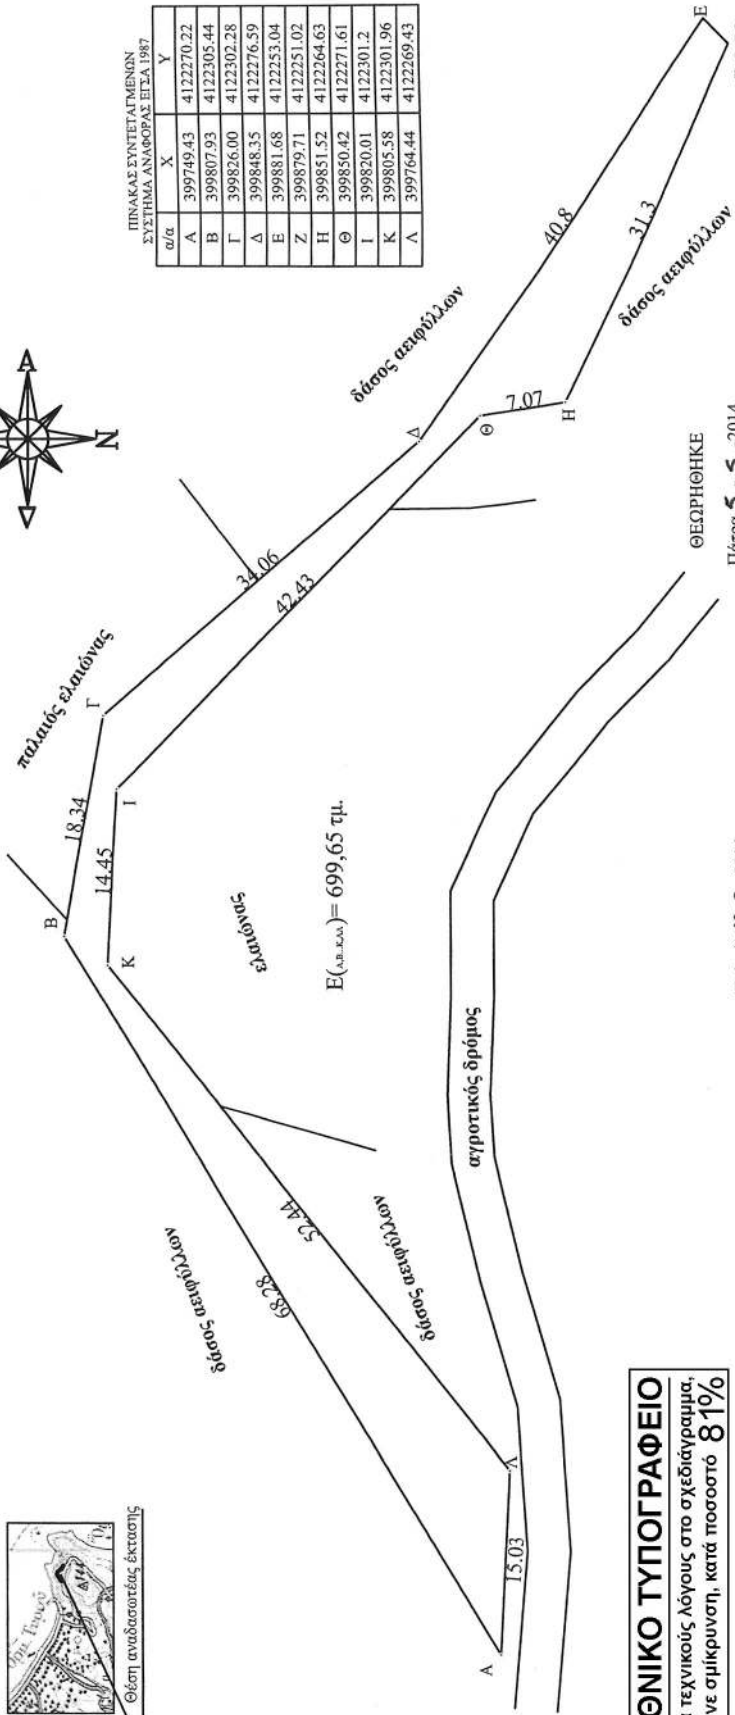

**ΕΘΝΙΚΟ ΤΥΠΟΓΡΑΦΕΙΟ**  
 Για τεχνικούς λόγους στο σχεδιάγραμμα,  
 έγινε σμίκρυνση, κατά ποσοστό **81%**

ΑΣΤΡΟΣ 11-3-2014  
 Η Συντάξσα

Στυλιανή Δολανίτη  
 Δασπόνος

Άστρος 11-3-2014  
 Ο Δασάρχης Κυνουρίας α.α.

Παναγιώτης Λυμπερόπουλος  
 Δασολόγος

Τρίπολη 23-3-2014  
 Ο Προϊστάμενος  
 Διεύθυνσης Δασών Αρκαδίας

Σπυρίδων Πολίτης  
 Δασολόγος

ΘΕΩΡΗΘΗΚΕ

Πάτρα 5-5-2014  
 Ο Γενικός Γραμματέας Αποκεντρωμένης  
 Διοίκησης Πελοποννήσου Δυτικής  
 Ελλάδας και Ιονίου

Γεώργιος Διδασκάλου



Αριθμ. 49516/1630

(3)

Κήρυξη εκτάσεως ως αναδασωτέας, εμβαδού 1.432,35 τ.μ. στη θέση «Λύρα Έλατο Δαμακινίου» Τ.Κ. Δαμακινίου, ΔΕ Ερινεού, Δήμου Αιγιαλείας Π.Ε. Αχαΐας.

Ο ΓΕΝΙΚΟΣ ΓΡΑΜΜΑΤΕΑΣ  
ΑΠΟΚΕΝΤΡΩΜΕΝΗΣ ΔΙΟΙΚΗΣΗΣ ΠΕΛΟΠΟΝΝΗΣΟΥ,  
ΔΥΤΙΚΗΣ ΕΛΛΑΔΑΣ ΚΑΙ ΙΟΝΙΟΥ

Έχοντας υπόψη:

1. Τις διατάξεις των άρθρων 24 παρ. 1 και 117 παρ. 3 του Συντάγματος της Ελλάδας.
2. Τις διατάξεις του Ν. 3200/1955 «Περί διοικητικής αποκέντρωσης όπως αυτές τροποποιήθηκαν μεταγενέστερα».
3. Τις διατάξεις του Ν. 3852/2010 «Μα Αρχιτεκτονική της Αυτοδιοίκησης και της Αποκεντρωμένης Διοίκησης - Πρόγραμμα Καλλικράτης».
4. Τις διατάξεις του Π.Δ. 139/2010 «Οργανισμός της Αποκεντρωμένης Διοίκησης Πελοποννήσου, Δυτικής Ελλάδας και Ιονίου».
5. Τις διατάξεις των άρθρων 37, 38 παρ. 1, 41 παρ. 1 και 3 του Ν. 998/1979 «Περί προστασίας δασών και δασικών εν γένει εκτάσεων».
6. Τις διατάξεις του άρθρου 120 του Ν. 1892/1990 «Για τον εκσυγχρονισμό και την ανάπτυξη και άλλες διατάξεις».
7. Τις υπ' αριθ. 160417/1180/08-07-1980 και 182447/3049/24-09-1980 διαταγές του Υπουργείου Γεωργίας.
8. Την υπ' αριθ. 24728/2812/24-02-2014 αναφορά του Δασαρχείου Πατρών με την οποία προτείνεται η κήρυξη ως αναδασωτέας της αναφερόμενης στο θέμα έκτασης.
9. Τη σύμφωνη γνώμη της Δ/σης Δασών Αχαΐας, αποφασίζουμε:

Κηρύσσουμε ως αναδασωτέα, με σκοπό την αποκατάσταση με φυσική αναγέννηση ή τεχνητή αναδάσωση της δασικής βλάστησης που καταστράφηκε δια εκχερσώσεως, έκταση Δημόσιας Δασικής αείφυλλων πλατύφυλλων και κωνοφόρων (αγριοκορομηλιές, κέδρα κλπ.) με ποσοστό κάλυψης 15-25%, εμβαδού 1.432,35 τ.μ., στη θέση «Λύρα Έλατο Δαμακινίου» Τ.Κ. Δαμακινίου, ΔΕ Ερινεού, Δήμου Αιγιαλείας, Π.Ε. Αχαΐας, η οποία αποτελείται και περιγράφεται από τα σημεία 1, 2, 3, 4, 5, 6, 7, 1 όπως αυτά φαίνονται και περιγράφονται στο συνημμένο τοπογραφικό διάγραμμα κλίμακας 1:500 το οποίο συνοδεύει την παρούσα και έχει όρια:

Βόρεια: Με δασική έκταση και δρόμο.

Νότια: Με δασική έκταση.

Ανατολικά: Με δασική έκταση.

Δυτικά: Με δρόμο.

Επιτρέπεται υποβολή κατ' αυτής αίτησης ακύρωσης στο οικείο Διοικητικό Εφετείο (άρθρο 47 Ν. 3900/2010 ΦΕΚ/213/τ.Α') μέσα σε προθεσμία (60) ημερών που αρχίζει από την επομένη της δημοσίευσής ή κοινοποίησής της (άρθρο 46 Π.Δ. 18/1989 - ΦΕΚ 8/Α').

Από τις διατάξεις της απόφασης αυτής δεν προκαλείται δαπάνη σε βάρος του Κρατικού Προϋπολογισμού.

Η απόφαση αυτή να δημοσιευθεί στην Εφημερίδα της Κυβερνήσεως.

Πάτρα, 16 Απριλίου 2014



Ο Γενικός Γραμματέας  
Αποκεντρωμένης Διοίκησης  
ΓΕΩΡΓΙΟΣ ΔΙΔΑΣΚΑΛΟΥ

Ανήκει στην αριθμ. 49516/1630/2014 απόφαση Αποκεντρωμένης Διοίκησης Πελοποννήσου Δυτ. Ελλάδας και Ιονίου

## ΤΟΠΟΓΡΑΦΙΚΟ ΔΙΑΓΡΑΜΜΑ

Δημόσιας Δασικής έκτασης από αγριοκορομηλιές, κέδρα κ.λ.π. που καταλήφθηκε και εκχερσώθηκε παράνομα στη θέση <<Λύρα έλατο Δαμακινίου>> περιφέρειας τοπικής κοινότητας Δαμακινίου, Δημοτικής ενότητας Ερινεού, Δήμου Αιγιαλείας, με σημεία 1,2,3,4,5,6,7,1 εμβαδού 1432,35 τ.μ. από τον Τρίγκα Γεώργιο του Αναστάσιου κατοίκου Σαλμενίκου και κηρύσσεται αναδάσωτα.

Αποσπάσμα χάρτη 622 6/8 κλίμακας 1:5000

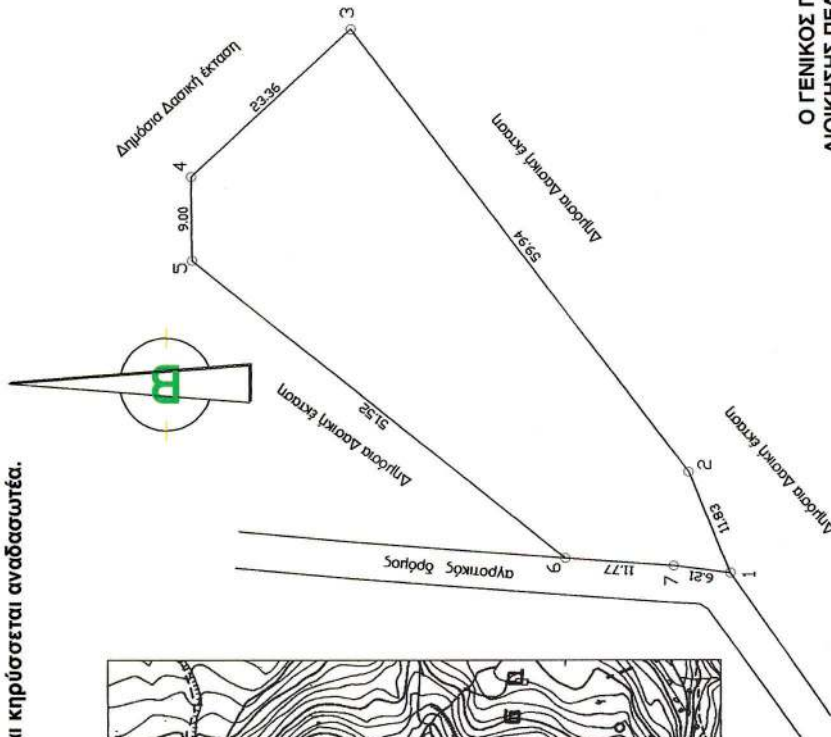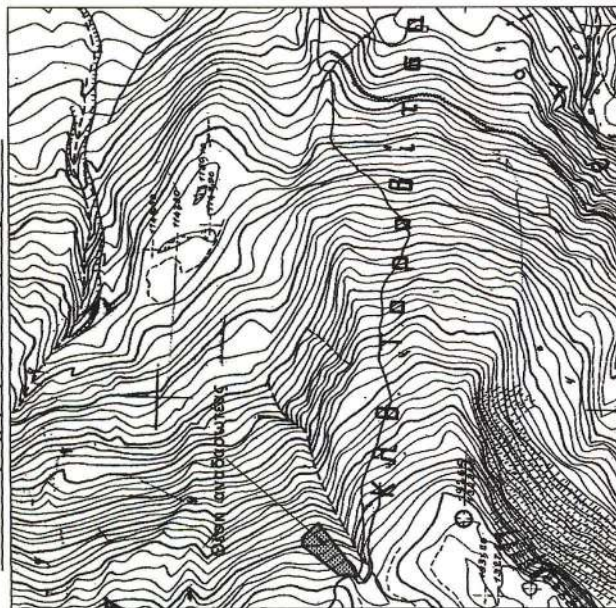

| ΕΜΒΑΔΟΜΕΤΡΗΣΗ ΓΗΠΕΔΟΥ                                                                         |           |            |       |  |
|-----------------------------------------------------------------------------------------------|-----------|------------|-------|--|
| Με τη βοήθεια των ορθογωνικών ευντεταγμένων των κορυφών του                                   |           |            |       |  |
| ΣΗΜΕΙΟ                                                                                        | X         | Y          | ΜΗΚΟΣ |  |
| 1                                                                                             | 314990.37 | 4232041.39 | 11.83 |  |
| 2                                                                                             | 315001.30 | 4232045.91 | 59.94 |  |
| 3                                                                                             | 315048.84 | 4232082.42 | 23.36 |  |
| 4                                                                                             | 315033.09 | 4232099.67 | 9.00  |  |
| 5                                                                                             | 315024.69 | 4232099.58 | 51.32 |  |
| 6                                                                                             | 314991.99 | 4232092.29 | 11.77 |  |
| 7                                                                                             | 314991.16 | 4232047.55 | 6.21  |  |
| 1                                                                                             | 314990.37 | 4232041.39 | 6.21  |  |
| Ε=1/2 Σ(X <sub>i</sub> + X <sub>i+1</sub> )ΔY <sub>i</sub> - Y <sub>i+1</sub> ΔX <sub>i</sub> |           |            |       |  |
| Ε = 1432,35 μ²                                                                                |           |            |       |  |

ΚΛΙΜΑΚΑ 1:500

**ΕΘΝΙΚΟ ΤΥΠΟΓΡΑΦΕΙΟ**  
Για τεχνικούς λόγους στο σχεδιάγραμμα, έγινε σμίκρυνση, κατά ποσοστό **61%**

Πάτρα 16-4-2014

ΘΕΩΡΗΘΗΚΕ  
Ο ΓΕΝΙΚΟΣ ΓΡΑΜΜΑΤΕΑΣ ΑΠΟΚΕΝΤΡΩΜΕΝΗΣ  
ΔΙΟΙΚΗΣΗΣ ΠΕΛΟΠΟΝΝΗΣΟΥ ΔΥΤ. ΕΛΛΑΔΑΣ & ΙΟΝΙΟΥ

ΟΙ ΣΥΝΤΑΚΤΕΣ  
Μ. Βούλγαρη  
Δασοπόνος

Γ. Κοκάσης  
Δασοφύλακας



ΓΕΩΡΓΙΟΣ ΔΙΔΑΣΚΑΛΟΥ

Αριθμ. απόφ. 22895/966

(4)

Εν μέρει ανάκληση της υπ' αριθ. 2078/04-12-2006 απόφασης κήρυξης έκτασης ως αναδασωτέας του Γ.Γ.Π.Π. (ΦΕΚ 1095Δ/29-12-2006), «λόγω πυρκαγιάς στα Δ.Δ. Βαχού, Ν. Οιτύλου, Οιτύλου, Κελεφάς, Γέρμας, Καρέας, Κρυονερίου, Δ. Οιτύλου και στα Δ.Δ. Δροσοπηγής, Σκουταρίου, Νεοχωρίου, Καρυούπολης, Καλυβίων, Χωσιαρίου, Σκαμνακίου του Δ. Γυθείου, Ν. Λακωνίας», για έκταση συνολικού εμβαδού 22.890,28 τ.μ. στην θέση «Λουράκια- Βισόκα» Τ.Κ. Σκαμνακίου Δ.Ε. Αν. Μάνης Π.Ε. Λακωνίας.

**Ο ΓΕΝΙΚΟΣ ΓΡΑΜΜΑΤΕΑΣ  
ΑΠΟΚΕΝΤΡΩΜΕΝΗΣ ΔΙΟΙΚΗΣΗΣ ΠΕΛΟΠΟΝΝΗΣΟΥ,  
ΔΥΤΙΚΗΣ ΕΛΛΑΔΑΣ ΚΑΙ ΙΟΝΙΟΥ**

Έχοντας υπόψη:

1. Τις διατάξεις των άρθρων 38 § 1, 41 και 44 παρ.4 του Ν. 998/79 «Περί προστασίας των δασών και των δασικών εν γένει εκτάσεων της Χώρας», όπως αυτός ισχύει.

2. Τις διατάξεις του Ν. 3852/2010 (ΦΕΚ 87Α) «Νέα Αρχιτεκτονική της Αυτοδιοίκησης και της Αποκεντρωμένης Διοίκησης - Πρόγραμμα Καλλικράτης».

3. Τις διατάξεις του Π.Δ. 139/2010 (ΦΕΚ 232Α) «Οργανισμός της Αποκεντρωμένης Διοίκησης Πελοποννήσου, Δυτικής Ελλάδας και Ιονίου».

4. Την υπ' αριθ. 160417/1180/8-7-1980 Δ/γή Υπουργείου Γεωργίας, με την οποία παρέχονται οδηγίες για τις αναδασωτέες εκτάσεις.

5. Την υπ' αριθ. 86004/1637/04.06.1987 απόφαση του Υφ. Γεωργίας με την οποία έγινε αποδεκτή η γνωμοδότηση υπ' αριθ. 417/87 της Συνέλευσης των Προϊσταμένων των Νομικών Δ/σεων σχετικά με την άρση της κήρυξης εκτάσεων ως αναδασωτέων.

6. Την υπ' αριθ. 2078/04-12-2006 (ΦΕΚ 1095Δ/29-12-2006) απόφαση του Γενικού Γραμματέα Περιφέρειας Πελοποννήσου «Κήρυξη αναδασωτέας έκτασης, συνολικού εμβαδού 21.095,176 στρ. στα Δ.Δ. Βαχού, Ν. Οιτύλου, Οιτύλου, Κελεφάς, Γέρμας, Καρέας, Κρυονερίου, Δ. Οιτύλου και στα Δ.Δ. Δροσοπηγής, Σκουταρίου, Νεοχωρίου,

Καρυούπολης, Καλυβίων, Χωσιαρίου, Σκαμνακίου του Δήμου Γυθείου, Ν. Λακωνίας.

7. Την υπ' αριθ. 97870/2248/7-5-2009 Εγκύκλιο Διαταγή του ΥΠ.Α.Α.Τ. «Οδηγίες για την εφαρμογή του άρθρου 36 του Ν.3698/2008».

8. Την υπ' αριθ. 03/29-01-2014 απόφαση της Α/θμιας Ε.Ε.Δ.Α. Π.Ε. Λακωνίας (ΑΔΑ: ΒΙΚΝΟΡ1Φ-Λ5Β).

9. Το υπ' αριθμ. 2358/78/14-01-2014 έγγραφο Δασαρχείου Γυθείου για μερική άρση της αριθ. 2078/4-12-2006 απόφασης του Γενικού Γραμματέα Περιφέρειας Πελοποννήσου.

10. Την σύμφωνη γνώμη της Δ/σης Δασών Π.Ε. Λακωνίας, αποφασίζουμε:


Ανακαλούμε εν μέρει την υπ. αριθ. 2078/04-12-2006 (ΦΕΚ 1095Δ/29-12-2006) Απόφαση του Γενικού Γραμματέα Περιφέρειας Πελοποννήσου «Κήρυξη αναδασωτέας έκτασης, στα Δ.Δ. Βαχού, Ν. Οιτύλου, Οιτύλου, Κελεφάς, Γέρμας, Καρέας, Κρυονερίου, Δ. Οιτύλου και στα Δ.Δ. Δροσοπηγής, Σκουταρίου, Νεοχωρίου, Καρυούπολης, Καλυβίων, Χωσιαρίου, Σκαμνακίου του Δ. Γυθείου, Ν.Λακωνίας» για έκταση συνολικού εμβαδού 22.890,28 τ.μ. (Ε1 εμβαδού 5.904,69 τ.μ. με στοιχεία 1, 2, 3, 4.....14, 15, 16, 1 και Ε2 Εμβαδού 16.985,59 τ.μ. με στοιχεία 17, 18, 19, .....44, 45, 46, 17) η οποία ευρίσκεται στην θέση «Λουράκια-Βισόκα» Τ.Κ. Σκαμνακίου Δ.Ε. Γυθείου Δήμου Αν. Μάνης Π.Ε. Λακωνίας, όπως αυτή απεικονίζεται στο από 14 Ιανουαρίου 2014 τοπογραφικό διάγραμμα του Δασοπόνου Χρήστου Κακαλέτρη, κλίμακας 1:2000, θεωρημένο από τον Δασάρχη Γυθείου, με τα στοιχεία κορυφών εξαρτημένα από το σύστημα συντεταγμένων ΕΓΣΑ 87, και αποτελεί αναπόσπαστο μέρος της παρούσης, λόγω πλάνης περί τα πραγματικά περιστατικά, δεδομένου ότι η έκταση αυτή σήμερα αποτελεί μη δασική έκταση.

Η απόφαση αυτή να δημοσιευθεί στην Εφημερίδα της Κυβερνήσεως.

Πάτρα, 30 Απριλίου 2014

Ο Γενικός Γραμματέας  
Αποκεντρωμένης Διοίκησης  
ΓΕΩΡΓΙΟΣ ΔΙΔΑΣΚΑΛΟΥ

ΑΡΣΗ ΑΝΑΔΑΣΩΤΕΑΣ ΕΚΤΑΣΗΣ  
ΤΟΠΟΓΡΑΦΙΚΟ ΔΙΑΓΡΑΜΜΑ  
ΣΤΗ ΘΕΣΗ "ΛΟΥΡΑΚΙΑ-ΒΙΣΟΚΑ" Δ.Δ. ΣΚΑΜΝΑΚΙ  
ΔΗΜΟΤΙΚΗΣ ΕΝΟΤΗΤΑΣ ΓΥΘΕΙΟΥ ΔΗΜΟΥ ΑΝ. ΜΑΝΗΣ
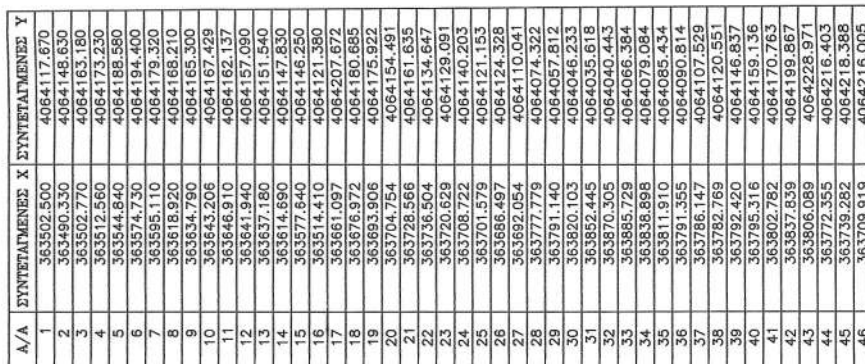
$$\text{EMBA}\Delta\text{ON}=\text{E}(1,2,3,\dots,12,13,14,15,16,1)+\text{E}(2,17,18,19,\dots,44,45,46,17)=5904,69\text{m}^2+16985,59\text{m}^2=22890,28\text{m}^2$$


ΑΝΑΔΑΣΩΤΕΑ ΕΚΤΑΣΗ

## Ο ΣΥΝΤΑΞΑΣ

3-1107100-510

DAEAKH TPOB

Σπ' η ... 21-3-2004...  
... ΕΦΥΝΤΡΙΑ ΔΑΣΩΝ

ΠΑΤΡΑ 2014.....  
Ο ΓΕΝΙΚΟΣ ΓΡΑΜΜΑΤΕΑΣ  
Ο ΓΕΝΙΚΟΣ ΓΡΑΜΜΑΤΕΑΣ  
17. 11. 2014

ΠΑΝΑΚΙΩΤΑ ΣΙΜΑΔΗ  
Δασολόγος με Β' βαθμό

Κρήσιος Καλλιόπης  
Ασπασίανος



**ΑΠΟ ΤΟ ΕΘΝΙΚΟ ΤΥΠΟΓΡΑΦΕΙΟ**

ΚΑΠΟΔΙΣΤΡΙΟΥ 34 \* ΑΘΗΝΑ 104 32 \* ΤΗΛ. 210 52 79 000 \* FAX 210 52 21 004