



ΕΦΗΜΕΡΙΣ ΤΗΣ ΚΥΒΕΡΝΗΣΕΩΣ

ΤΗΣ ΕΛΛΗΝΙΚΗΣ ΔΗΜΟΚΡΑΤΙΑΣ

ΤΕΥΧΟΣ ΤΕΤΑΡΤΟ

Αρ. Φύλλου 216

21 Μαΐου 2014

ΑΠΟΦΑΣΕΙΣ

Αριθμ. 907/855

Επικύρωση οριογραμμών τμημάτων υδατορεμάτων στην
θέση «Πλατύβολα», της τ.κ. Κατσιδωνίου του Δήμου
Σητείας, Νομού Λασιθίου.

Ο ΓΕΝΙΚΟΣ ΓΡΑΜΜΑΤΕΑΣ
ΑΠΟΚΕΝΤΡΩΜΕΝΗΣ ΔΙΟΙΚΗΣΗΣ ΚΡΗΤΗΣ

Έχοντας υπόψη:

1) Το νόμο 2853/16-7-1922 περί υδραυλικών εν γένει έργων και αστυνομεύσεων των δημόσιων υδάτων όπως αυτές τροποποιήθηκαν με τις αντίστοιχες του ΝΔ/τος 10/29-12-1923 και κωδικοποιήθηκαν από τις διατάξεις του Π.Δ/τος 18/21-3-1924 (ΦΕΚ 61Α).

2) Τις διατάξεις του άρθρου 10 του Ν.3044/2002 για την άσκηση αρμοδιοτήτων του Πολεοδομικού Σχεδιασμού.

3) Τις διατάξεις του άρθρου 5 του Ν. 3010/2002 (Α' 91) εναρμόνιση του Ν.1650/1986 με τις υπ' αριθμ. 97/11 Ε.Ε και 96/61 ΕΕ οδηγίες και ειδικότερα τις διατάξεις του άρθρου 5 αυτού (διαδικασία οριοθέτησης και ρύθμισης θεμάτων για τα υδατορέματα και άλλες διατάξεις).

4) Τις διατάξεις του Ν. 1337/83 περί επεκτάσεως των πολεοδομικών σχεδίων κλπ και του άρθρου 6 του ισχύοντος κτιριοδομικού κανονισμού που αφορά την δόμηση κοντά σε ρέματα.

5) Την υπ' αριθμ. 3046//304/3-2-1989 απόφαση του Αν. Υπουργού Περιβάλλοντος, Χωροταξίας και Δημοσίων Έργων (Κτιριοδομικός Κανονισμός και ειδικότερα τις διατάξεις του άρθρου 6 αυτού, σχετικά με τη δόμηση κοντά στα ρέματα) όπως ισχύει σήμερα.

6) Την υπ' αριθμ. 33/1998 εγκύκλιο του ΥΠΕΧΩΔΕ «Αστυνόμηση ρεμάτων και συντήρηση αντιπλ/κών έργων».

7) Τις διατάξεις του άρθρου 66 του Ν. 1622/1986 (περί Τοπικής Αυτοδιοίκησης, Περιφερειακής Ανάπτυξης και Δημοκρατικού Προγραμματισμού) όπως αντικαταστάθηκε με τις διατάξεις της παρ.5 του άρθρου 33 του Ν.1832/1989.

8) Το Ν.3852/2010 «Νέα Αρχιτεκτονική της Διοίκησης και της Αποκεντρωμένης Διοίκησης-Πρόγραμμα Καλλικράτης».

9) Το άρθρο 22 του Π.Δ 136/27-12-2010 «Οργανισμός της Αποκεντρωμένης Διοίκησης Κρήτης».

10) Τον Ν.4258/2014 (ΦΕΚ Α 94/14-4-2014) περί διαδικασίας και ρυθμίσεις θεμάτων για τα υδατορέματα κ.λπ και ειδικότερα τις μεταβατικές διατάξεις όπως περιγράφονται στο άρθρο 9 αυτού.

11) Την αρ 65/2014 απόφαση του Δημοτικού Συμβουλίου του Δήμου Σητείας στην οποία γνωμοδοτεί κατά πλειοψηφία υπέρ της οριοθέτησης των τμημάτων των υδατορεμάτων.

12) Τον γενόμενο καθορισμό των οριογραμμών των τμημάτων υδατορεμάτων στην θέση «Πλατύβολα», της τ.κ. Κατσιδωνίου του Δήμου Σητείας, Νομού Λασιθίου, ο οποίος έγινε από την Δ/ση Τεχνικών Έργων Περιφερειακής Ενότητας Λασιθίου (με το υπ' αριθμ. πρωτ. 46571/10-4-2014 έγγραφο της), μετά από τον έλεγχο και την θεώρηση των τοπογραφικών διαγραμμάτων, της τεχνικής έκθεσης και των συνοδευουσών αυτών υδρολογικών, υδραυλικών μελετών που συνέταξε ο Κων/νος Γωνιωτάκης, Αγρονόμος Τοπογράφος Μηχανικός, ύστερα και από την προαναφερόμενη γνωμοδότηση του Δημοτικού Συμβουλίου του Δήμου Σητείας, Νομού Λασιθίου, αποφασίζουμε:


Επικυρώνουμε τις οριογραμμές των τμημάτων υδατορεμάτων στην θέση «Πλατύβολα», της τ.κ. Κατσιδωνίου του Δήμου Σητείας στα από Νοέμβριο 2013 τοπογραφικά διαγράμματα που συνέταξε ο Κων/νος Γωνιωτάκης, Αγρονόμος Τοπογράφος Μηχανικός, σύμφωνα με την υδραυλική μελέτη του ιδίου, όπως αυτά έχουν θεωρηθεί μετά από το σχετικό έλεγχο από την Δ.Τ.Ε. Περιφερειακής Ενότητας Λασιθίου. Οι οριογραμμές αυτές των υδατορεμάτων υλοποιούνται από τις πολυγωνικές γραμμές που ορίζουν τα σημεία: K1, K2, K28 για την μια οριογραμμή, και τα σημεία K28a, K29,...K55 για την απέναντι οριογραμμή του ενός υδατορέματος, καθώς και τα σημεία O1, O2, O3 O33 και τα σημεία O34, O35 O69 αντίστοιχα του ετέρου υδατορέματος.


Τα παραπάνω σημεία (σε σύστημα συντεταγμένων είναι το ΕΓΣΑ 87) εμφανίζονται στα προαναφερόμενα τοπογραφικά διαγράμματα και οι συντεταγμένες τους αναγράφονται σε πίνακα επί των σχεδίων αυτών.


Η απόφαση αυτή να δημοσιευθεί στην Εφημερίδα της Κυβερνήσεως.

Ηράκλειο, 29 Απριλίου 2014


Ο Γενικός Γραμματέας
Αποκεντρωμένης Διοίκησης
ΓΕΩΡΓΙΟΣ ΔΕΙΚΤΑΚΗΣ

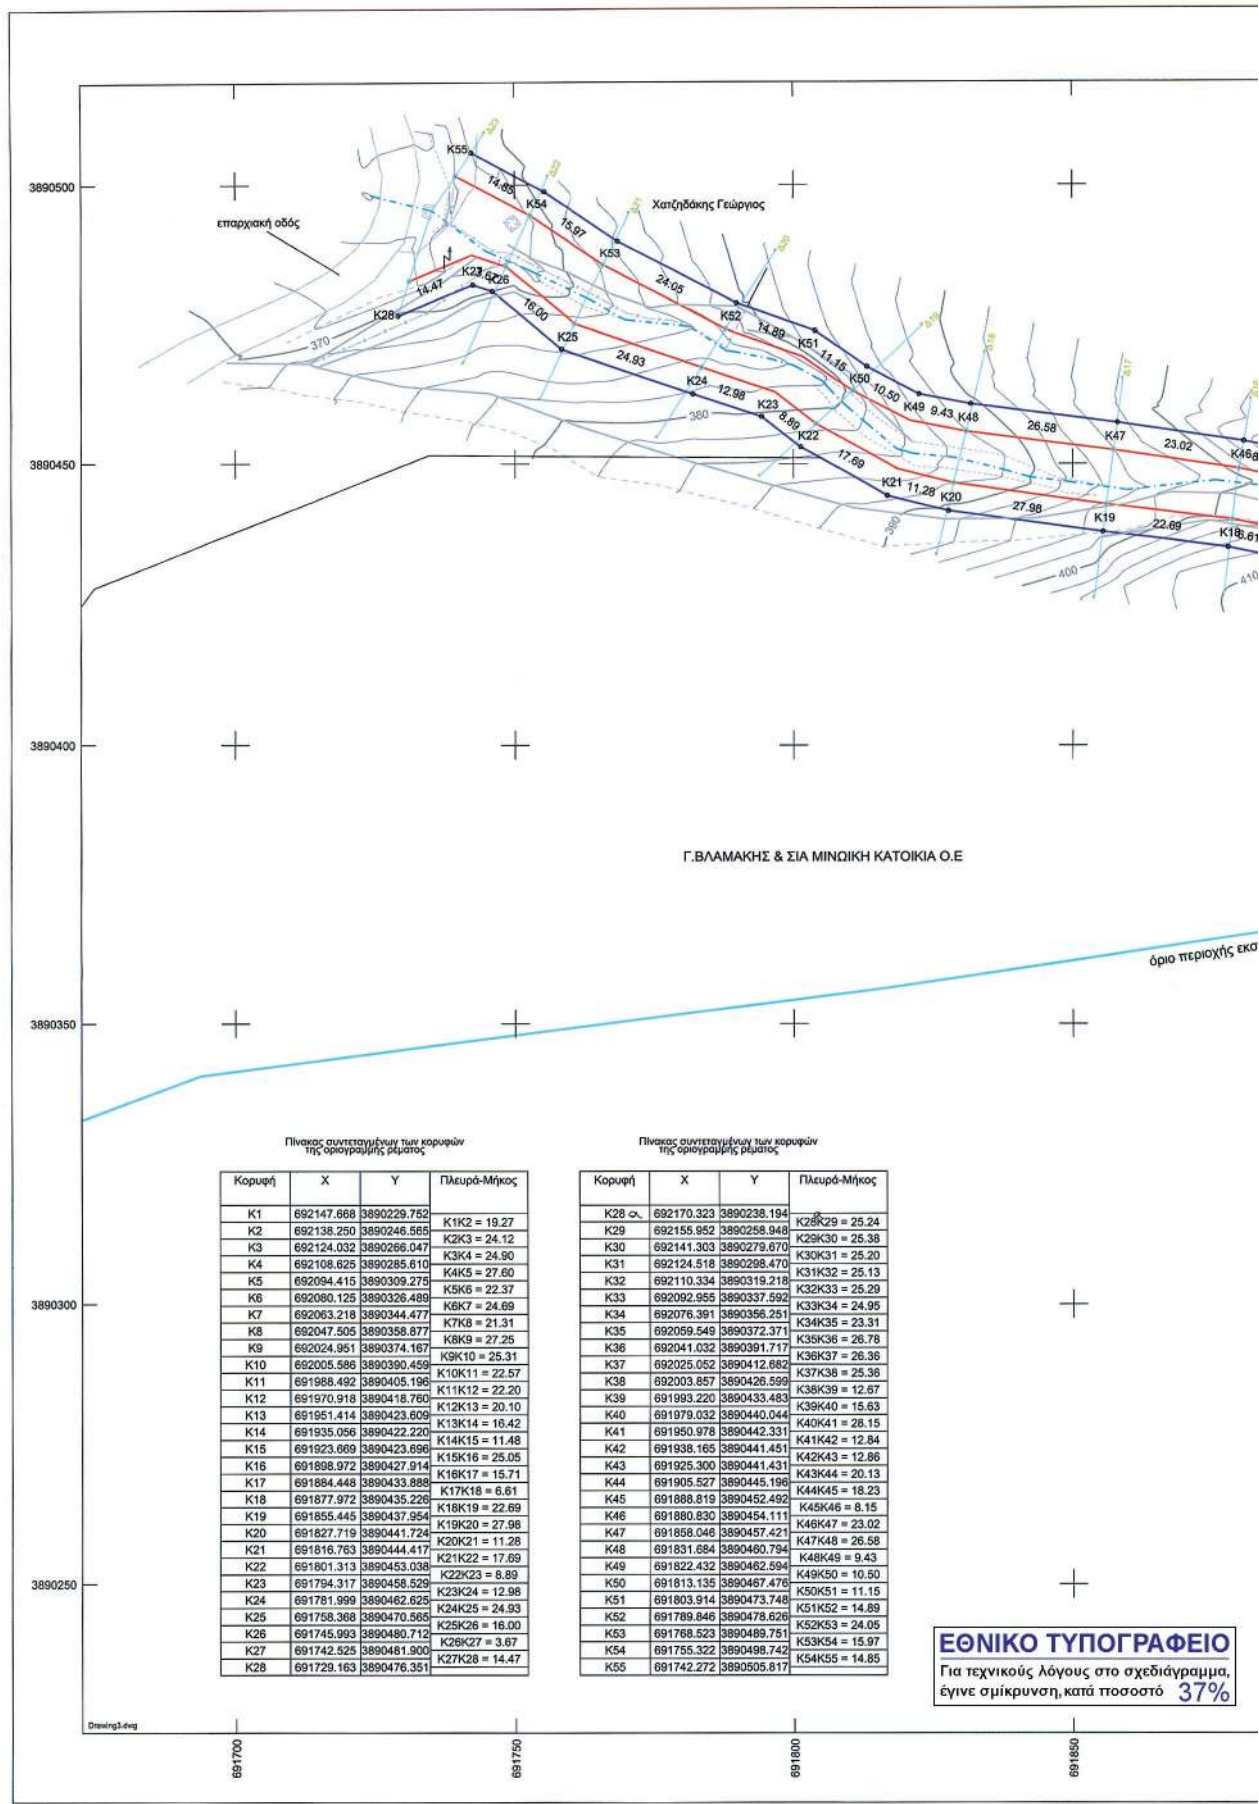

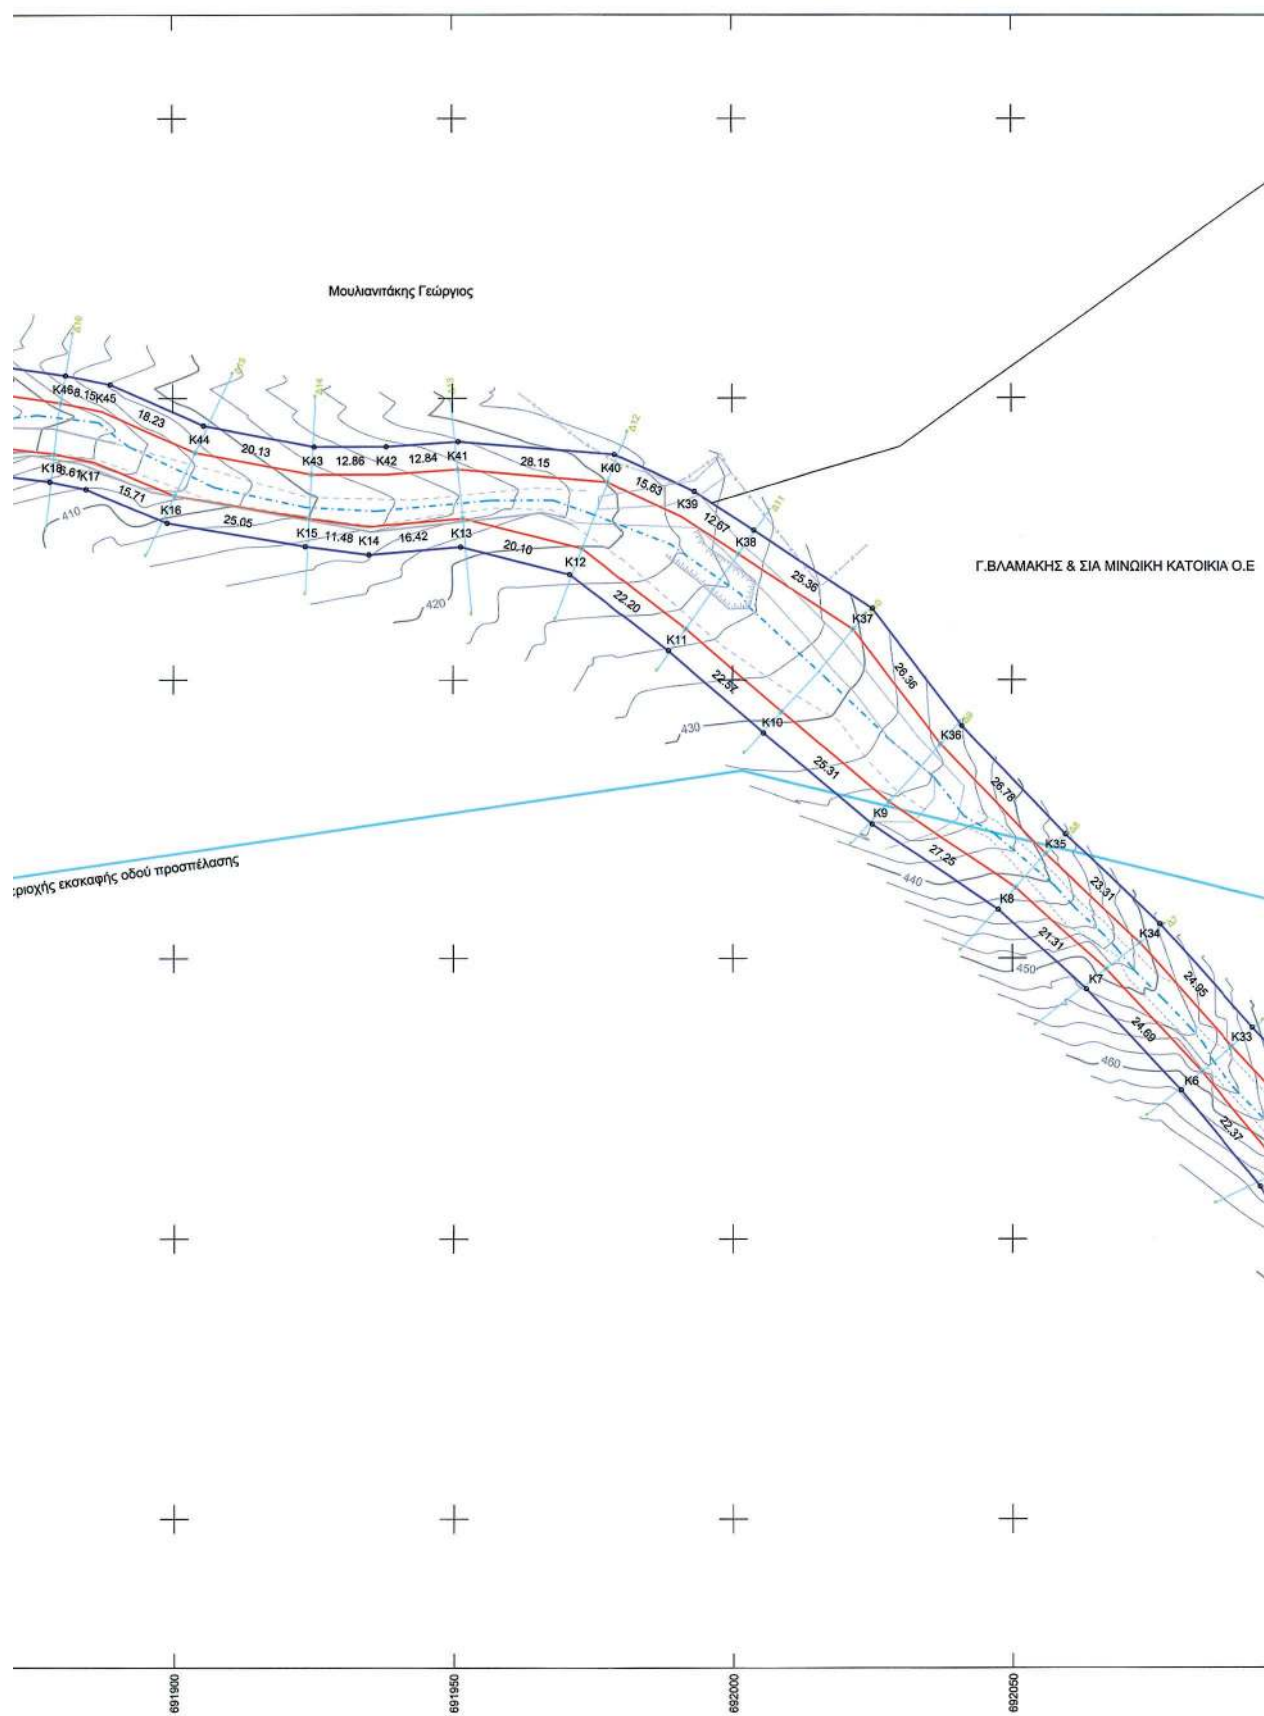

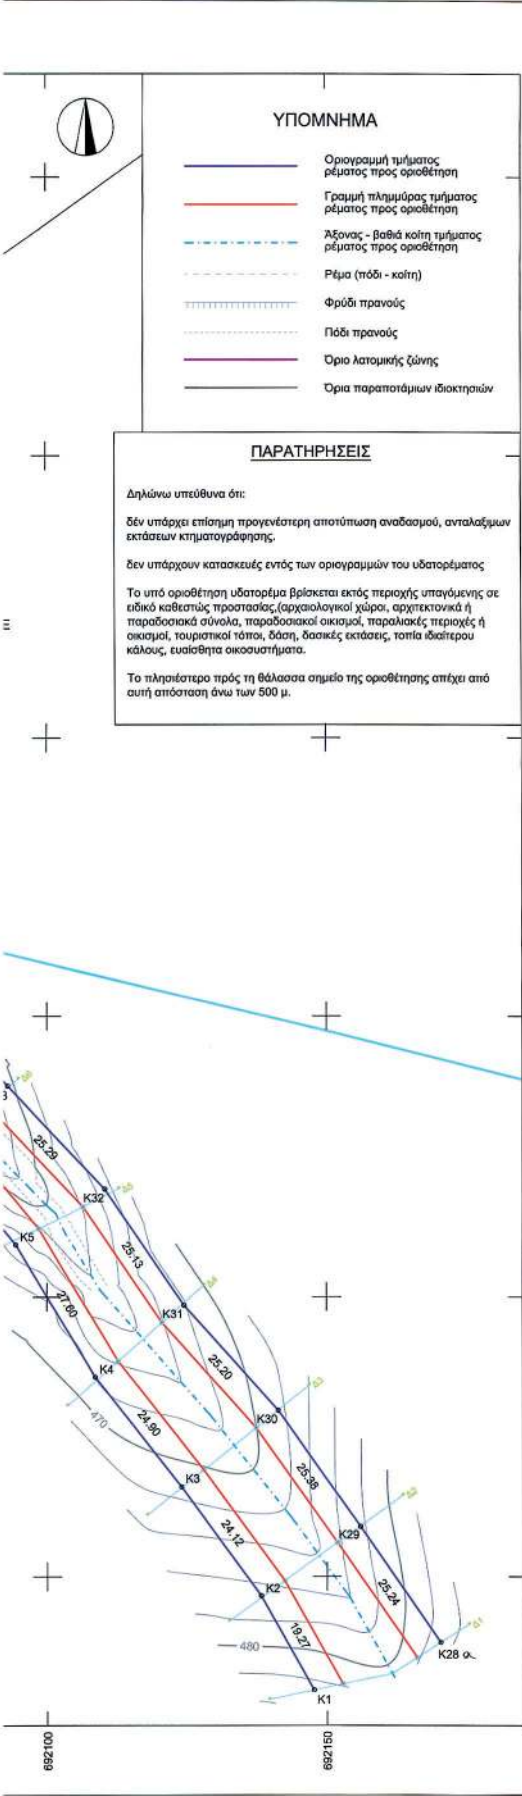

ΕΝΤΟΠΙΣΜΟΣ ΙΔΙΟΚΤΗΣΙΑΣ
ΑΠΟΣΠΑΣΜΑ ΔΙΑΓΡΑΜΜΑΤΟΣ Γ.Υ.Σ. 96386
ΚΛΙΜΑΚΑ 1:5000

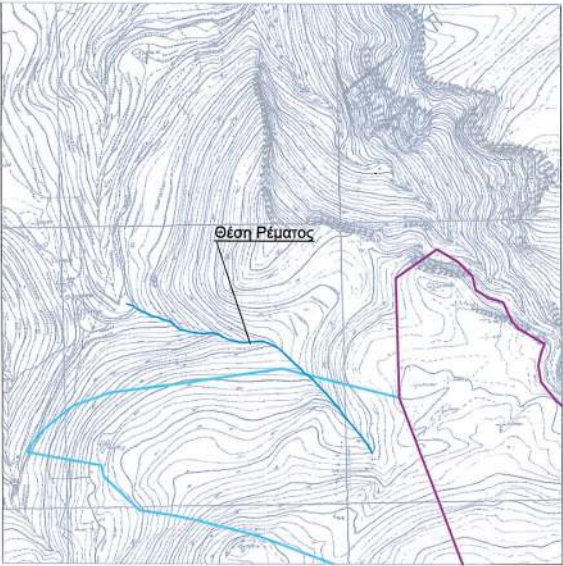

Κων/νος Μιχ. Γωνιωτάκης

Αγρονόμος &
Τοπογράφος Μηχανικός Ε.Μ.Π.

Χαρτοτασών 10 | Άγιος Νικόλαος | Κρήτη
τ 28410 82876 | κ 6976 332451
kgoniotakis@gmail.com | www.goniotakis.gr

ΕΙΔΟΣ ΕΡΓΟΥ :	Οριοθέτηση ρέματος 1
ΘΕΣΗ :	«Πλατύβολα» Δ.Δ. Κασιδιωνίου, Δήμος Σητείας
ΕΡΓΟΔΟΤΗΣ :	Γ.ΒΛΑΜΑΚΗΣ & ΣΙΑ ΜΙΝΩΙΚΗ ΚΑΤΟΙΚΙΑ Ο.Ε

ΕΙΔΟΣ ΣΧΕΔΙΟΥ
ΟΡΙΖΟΝΤΙΟΓΡΑΦΙΑ

ΑΡΙΘΜΟΣ ΣΧΕΔΙΟΥ
T-3
ΕΚΔΟΣΗ Α'

ΗΜΕΡΟΜΗΝΙΑ

Νοέμβριος 2013


1:500


ΣΦΡΑΓΙΔΑ

ΚΩΝ/ΝΟΣ ΜΙΧ. ΓΩΝΙΩΤΑΚΗΣ
ΑΓΡ. ΤΟΠΟΓΡΑΦΟΣ ΜΗΧΑΝΙΚΟΣ Ε.Μ.Π.
ΜΕΛΟΣ Τ.Ε.Ε. 4966 Χρυσόστομος 328682
ΧΩΡΗΤΑΣΙΟΝ 10 - ΑΓ. ΝΙΚΟΛΑΟΥ 10170333451
ΑΦΜ 126325788 & Ο.Υ. ΑΓ. ΝΙΚΟΛΑΟΥ

ΘΕΩΡΗΣΕΙΣ
Δ.Τ.Ε.Π.Ε. ΛΑΣΙΘΙΟΥ
Τμήμα Δομικών Περιβαλλοντικών
Αγ. Νικόλαος 10170333451
ΟΡΘΟΓΡΑΦΙΑ
Πάγκαλος Γεώργιος
Ματθαίους Νικόλαος

ΠΕΡΙΦΕΡΕΙΑ ΚΡΗΤΗΣ
ΔΙΕΥΘΥΝΣΗ ΤΕΧΝΙΚΩΝ ΕΡΓΩΝ Π.Ε.Α
ΕΞΕΤΑΣΗ
Αγ. Νικόλαος 10170333451
ΟΡΘΟΓΡΑΦΙΑ
Πάγκαλος Γεώργιος
Ματθαίους Νικόλαος

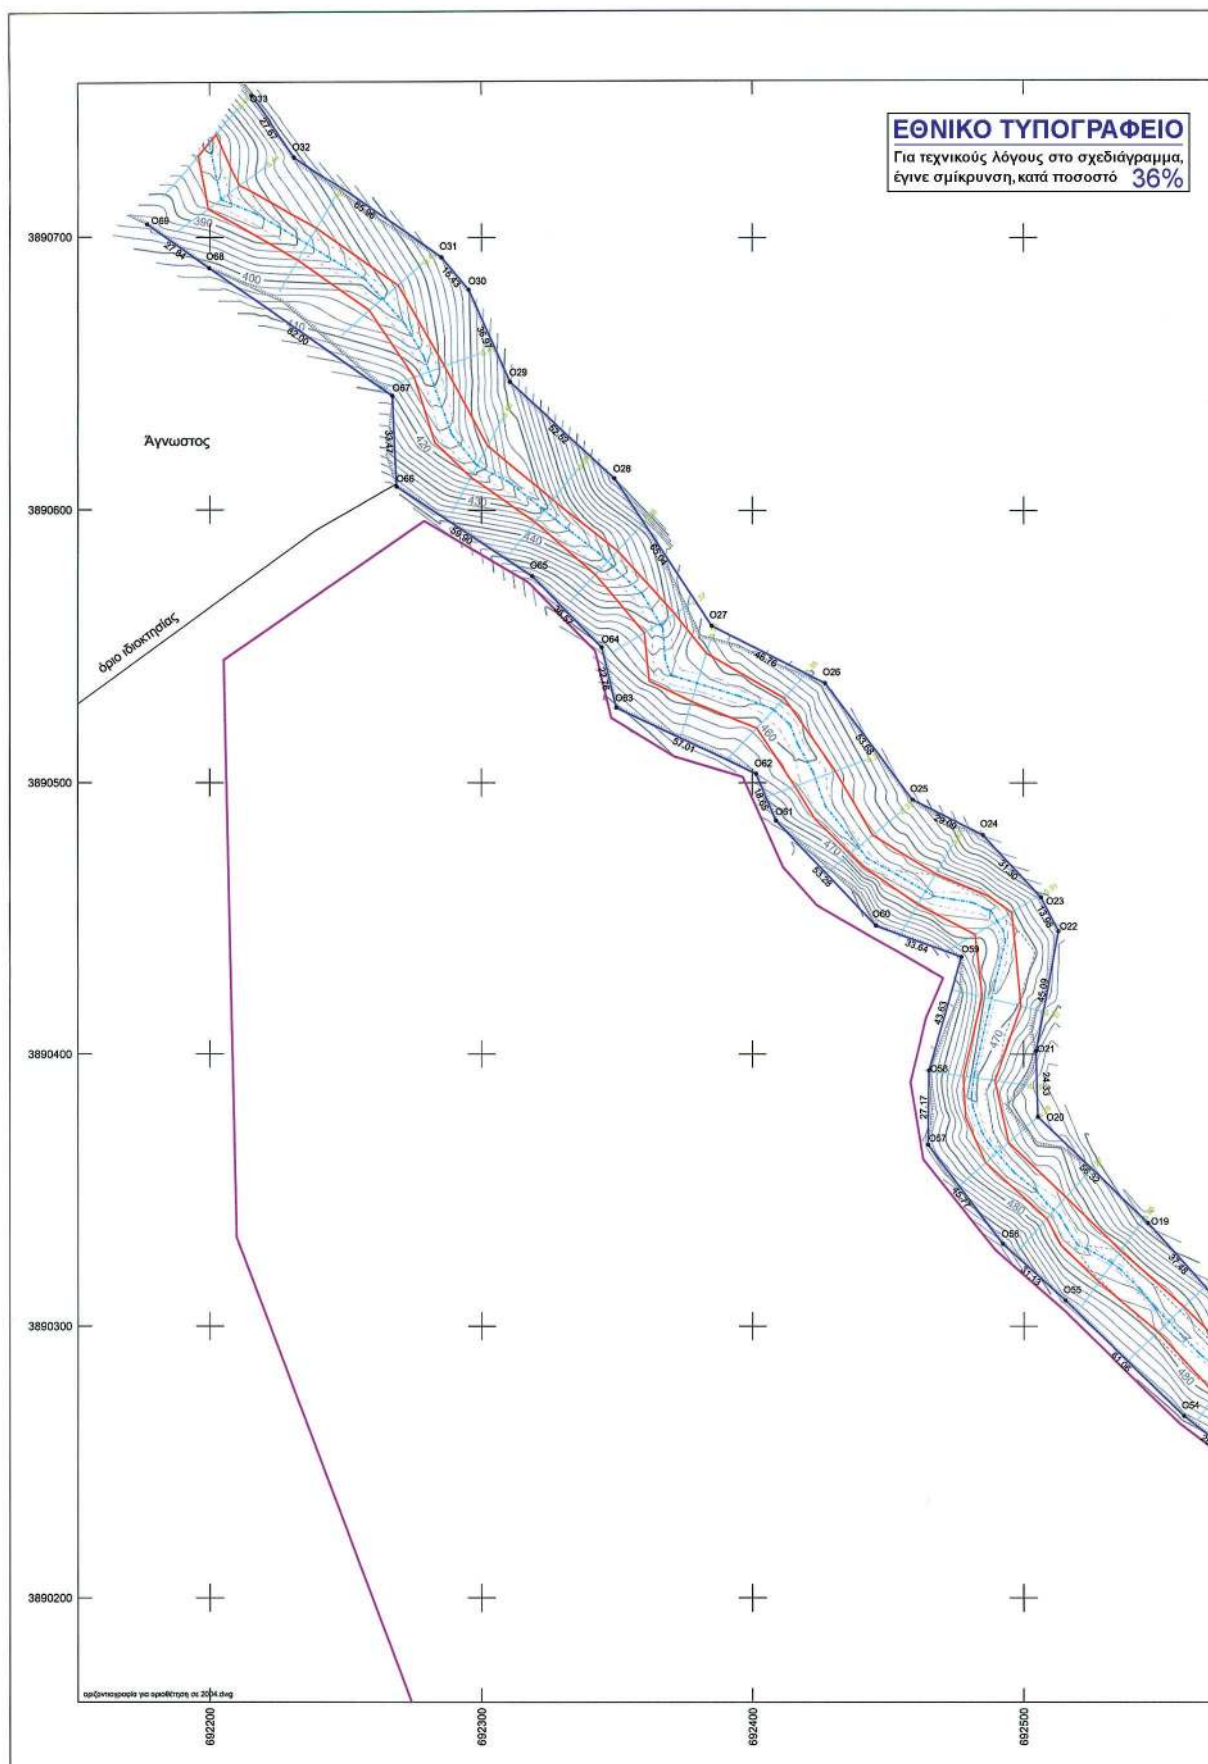

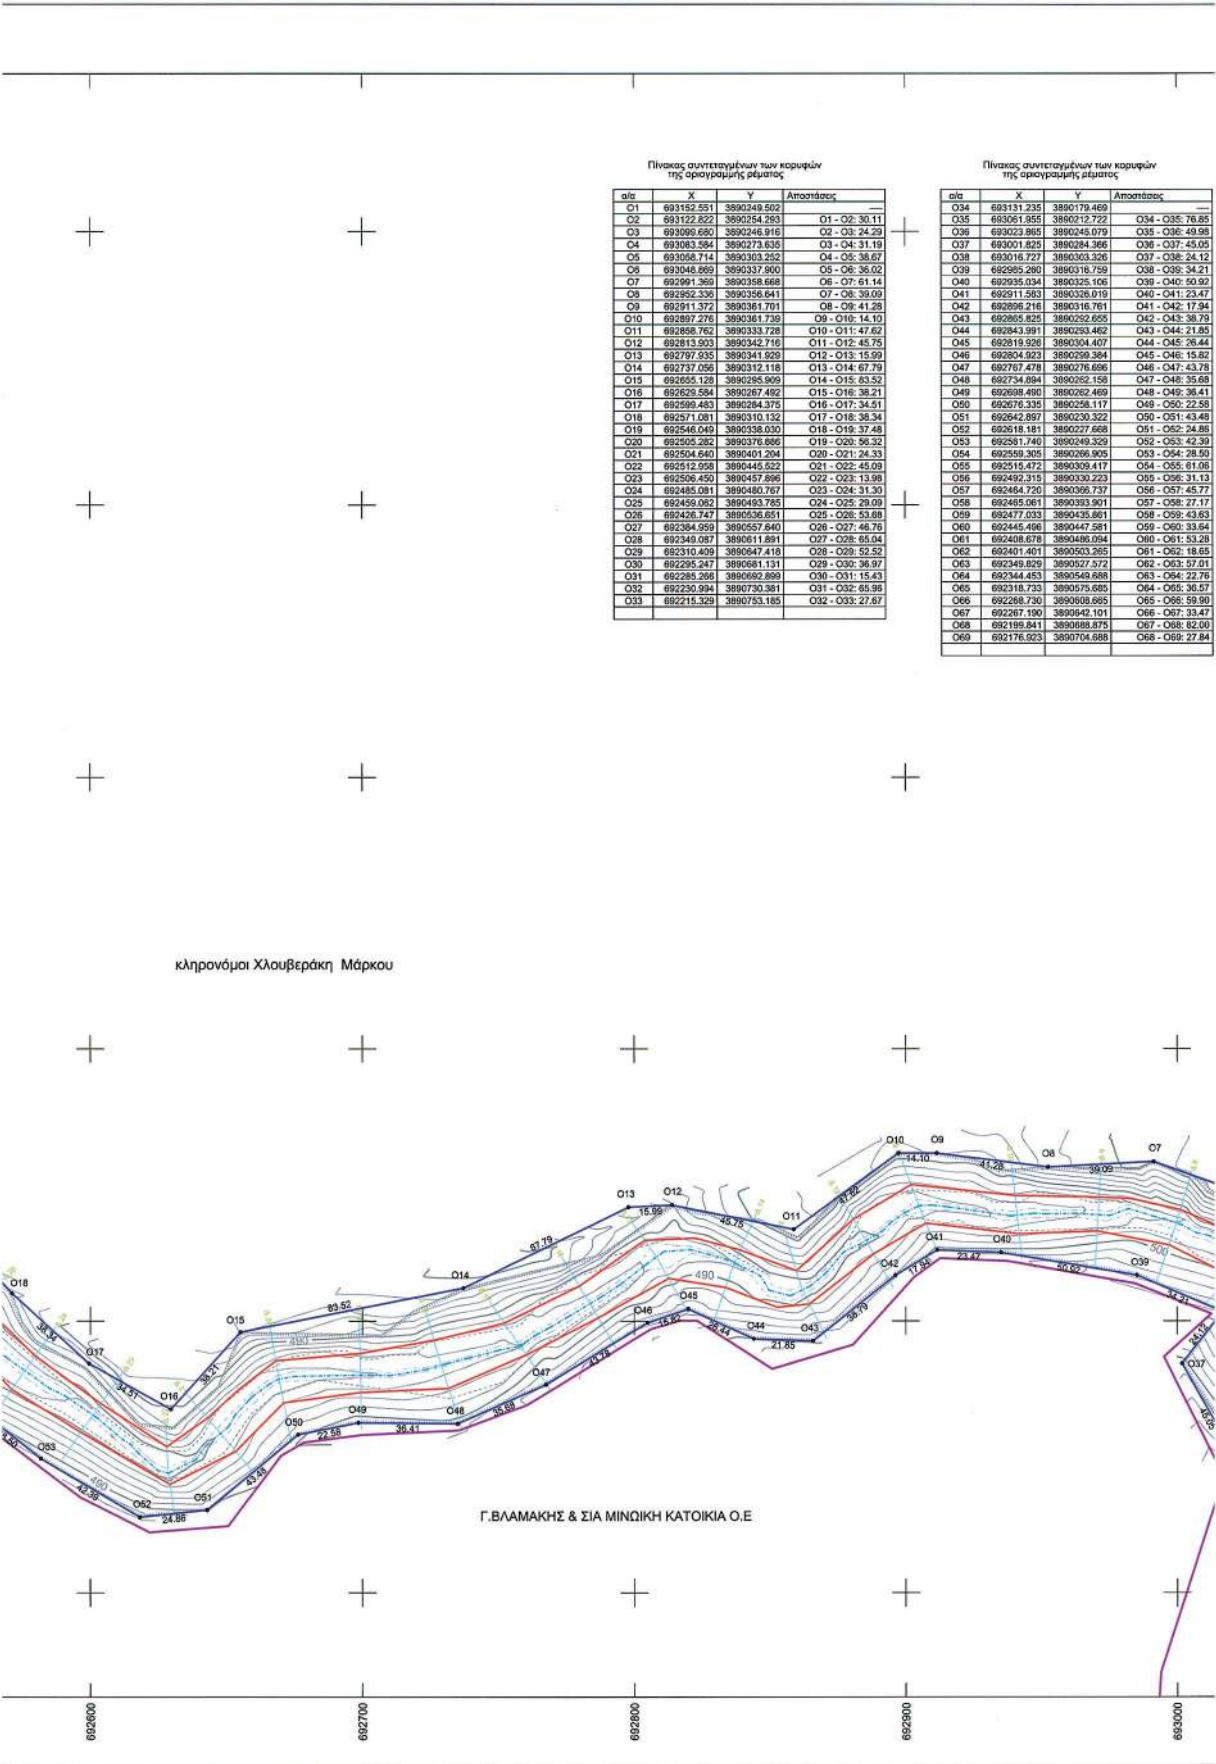

Πίνακας συντεταγμένων των κορυφών της οργανωμένης μέσης

σημ	X	Y	Αποστάσεις
O1	693152.551	3890249.502	O1 - O2: 30.11
O2	693122.822	3890254.293	O2 - O3: 24.29
O3	693099.680	3890246.916	O3 - O4: 31.19
O4	693063.584	3890273.635	O4 - O5: 38.87
O5	693050.714	3890303.252	O5 - O6: 36.02
O6	693048.689	3890337.800	O6 - O7: 61.14
O7	692991.369	3890358.668	O7 - O8: 39.09
O8	692952.336	3890356.641	O8 - O9: 41.88
O9	692911.372	3890361.701	O9 - O10: 14.10
O10	692897.276	3890361.739	O10 - O11: 47.62
O11	692858.762	3890333.728	O11 - O12: 45.75
O12	692813.903	3890342.716	O12 - O13: 15.99
O13	692797.935	3890341.628	O13 - O14: 67.79
O14	692737.056	3890312.118	O14 - O15: 63.52
O15	692655.128	3890295.909	O15 - O16: 38.21
O16	692629.584	3890267.492	O16 - O17: 34.51
O17	692599.483	3890284.375	O17 - O18: 36.34
O18	692571.081	3890310.132	O18 - O19: 37.48
O19	692546.040	3890338.030	O19 - O20: 56.32
O20	692505.282	3890376.666	O20 - O21: 24.33
O21	692504.640	3890401.204	O21 - O22: 45.09
O22	692512.958	3890445.522	O22 - O23: 13.98
O23	692506.450	3890457.896	O23 - O24: 31.30
O24	692485.081	3890480.767	O24 - O25: 29.09
O25	692459.062	3890493.785	O25 - O26: 53.88
O26	692426.747	3890536.851	O26 - O27: 46.76
O27	692384.959	3890557.840	O27 - O28: 65.04
O28	692349.087	3890611.891	O28 - O29: 52.52
O29	692310.409	3890647.418	O29 - O30: 36.97
O30	692295.247	3890681.131	O30 - O31: 15.43
O31	692285.261	3890692.889	O31 - O32: 65.96
O32	692230.994	3890730.381	O32 - O33: 27.67
O33	692215.329	3890753.185	

Πίνακας συντεταγμένων των κορυφών της οργανωμένης μέσης

σημ	X	Y	Αποστάσεις
O34	693131.235	3890179.469	O34 - O35: 76.85
O35	693051.855	3890212.722	O35 - O36: 49.98
O36	693023.895	3890245.079	O36 - O37: 45.05
O37	693001.825	3890284.366	O37 - O38: 24.12
O38	693016.727	3890303.326	O38 - O39: 34.21
O39	692985.260	3890318.759	O39 - O40: 50.92
O40	692935.034	3890325.106	O40 - O41: 23.47
O41	692911.593	3890328.919	O41 - O42: 17.94
O42	692896.216	3890316.761	O42 - O43: 39.79
O43	692865.831	3890292.695	O43 - O44: 21.85
O44	692843.991	3890293.462	O44 - O45: 26.44
O45	692819.926	3890304.407	O45 - O46: 15.82
O46	692804.823	3890299.384	O46 - O47: 43.75
O47	692787.478	3890276.688	O47 - O48: 35.68
O48	692734.894	3890262.158	O48 - O49: 38.41
O49	692698.490	3890262.469	O49 - O50: 22.58
O50	692676.335	3890258.117	O50 - O51: 43.48
O51	692642.897	3890230.322	O51 - O52: 24.86
O52	692618.181	3890227.668	O52 - O53: 42.39
O53	692581.740	3890249.329	O53 - O54: 28.59
O54	692558.305	3890266.905	O54 - O55: 61.08
O55	692515.472	3890309.417	O55 - O56: 31.13
O56	692482.315	3890330.223	O56 - O57: 45.77
O57	692464.720	3890368.737	O57 - O58: 27.17
O58	692465.061	3890393.901	O58 - O59: 43.63
O59	692477.033	3890435.861	O59 - O60: 33.84
O60	692445.496	3890447.581	O60 - O61: 53.28
O61	692408.678	3890486.094	O61 - O62: 18.65
O62	692401.401	3890503.265	O62 - O63: 57.01
O63	692349.829	3890527.372	O63 - O64: 22.76
O64	692344.453	3890549.688	O64 - O65: 36.57
O65	692318.733	3890575.685	O65 - O66: 59.90
O66	692288.730	3890608.665	O66 - O67: 33.47
O67	692287.190	3890612.101	O67 - O68: 62.00
O68	692189.811	3890688.875	O68 - O69: 27.84
O69	692176.923	3890704.688	

ΥΠΟΜΝΗΜΑ

- Οριογραμμή τμήματος
ρέματος προς οριοθέτηση
- Γραμμή πλημύρας τμήματος
ρέματος προς οριοθέτηση
- Άλωνα - βαθιά κοίτη τμήματος
ρέματος προς οριοθέτηση
- Ρέμα (πόδι - κοίτη)
- Φρύδι πρσανούς
- Πόδι πρσανούς
- Οριο λατομικής ζώνης
- Ορια παραποτάμιων ιδιοκτησιών

ΠΑΡΑΤΗΡΗΣΕΙΣ


Δηλώνω υπεύθυνα ότι:

δεν υπάρχει επίσημη προγενέστερη αποτύπωση αναδασμού, ανταλλαγών, εκτάσεων κτηματογράφησης.


δεν υπάρχουν κατασκευές εντός των οριογραμμών του υδατορέματος

Το υπό οριοθέτηση υδατόρρομη βρίσκεται εκτός περιοχής υπαγόμενης σε ειδικό καθεστώς προστασίας (αρχαιολογικοί χώροι, αρχιτεκτονικά ή παραδοσιακά σύνολα, παραδοσιακοί οικισμοί, παραλιακές περιοχές ή οικισμοί, τουριστικοί τόποι, δάση, δασικές εκτάσεις, τοπία ιδιαίτερου κάλους, ευαίσθητα οικοσυστήματα.

Το πλησιέστερο πρὸς τὴ θάλασσα σημεῖο τῆς ὁριοθέτησης ἀπέχει ἀπὸ αὐτὴ ἀπόσταση ὀκτώ των 500 μ.

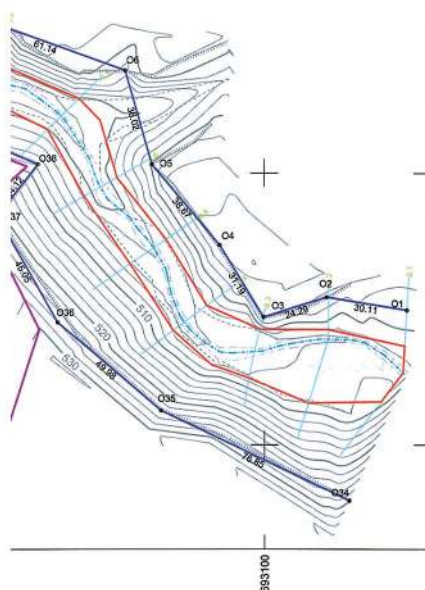

ΕΝΤΟΠΙΣΜΟΣ ΡΕΜΑΤΟΣ
ΑΠΟΣΠΑΣΜΑ ΔΙΑΓΡΑΜΜΑΤΩΝ Γ.Υ.Σ.
96386&96395
ΚΛΙΜΑΚΑ 1:5000

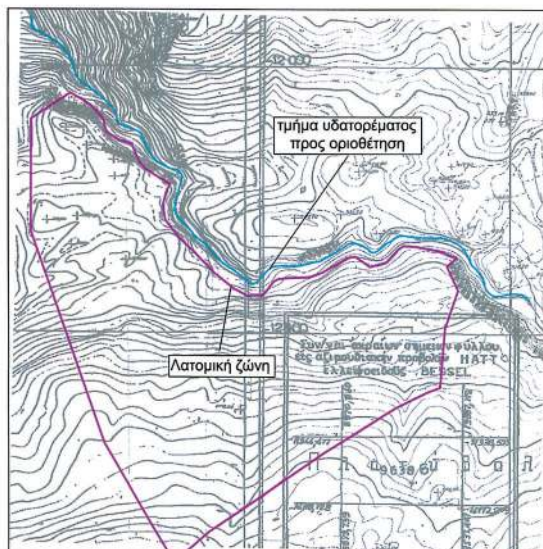

Κων/νος Μιχ. Γωνιωτάκης

Αγρονόμος &
Τοπογράφος Μηχανικός Ε.Μ.Π.

Χορτοτσών 10 | Άγιος Νικόλαος | Κρήτη
Τ 28410 82876 | Κ 6976 332451
kgoniotakis@gmail.com | www.goniotakis.gr



ΕΙΔΟΣ ΕΡΓΟΥ :	Οριοθέτηση ρέματος
ΘΕΣΗ :	«Πλατύβολα» Δ.Δ. Κασιδιωνίου, Δήμος Σητείας
ΕΡΓΟΔΟΤΗΣ :	Γ.ΒΛΑΜΑΚΗΣ & ΣΙΑ ΜΙΝΩΙΚΗ ΚΑΤΟΙΚΙΑ Ο.Ε

ΕΙΔΟΣ ΣΧΕΔΙΟΥ ΟΡΙΖΟΝΤΙΟΓΡΑΦΙΑ		ΑΡΙΘΜΟΣ ΣΧΕΔΙΟΥ T-3 ΕΚΔΟΣΗ Β'
ΗΜΕΡΟΜΗΝΙΑ	Νοτιάριον 2014	ΕΛΛΗΝΙΚΗ ΔΗΜΟΚΡΑΤΙΑ ΔΙΟΡΓΑΝΩΣΗ ΜΕΤΑΒΟΛΩΝ ΚΡΑΤΙΚΗΣ ΕΞΟΥΣΙΑΣ ΚΑΙ ΤΑΚΤΙΚΗΣ - ΕΚΔΟΣΗ Β'
ΣΦΡΑΓΙΔΑ	ΕΛΛΗΝΙΚΗ ΔΗΜΟΚΡΑΤΙΑ ΥΠΟΥΡΓΕΙΟ ΓΕΩΡΓΙΑΣ, ΑΓΡΟΤΙΚΗΣ ΑΝΑΠΤΥΞΗΣ ΚΑΙ ΤΡΟΦΙΜΩΝ ΓΕΝΙΚΗ ΔΙΕΥΘΥΝΣΗ ΑΓΡΟΤΙΚΗΣ ΑΝΑΠΤΥΞΗΣ Τμήμα Διαχείρισης Υποδομικών Έργων	
ΚΩΔ/ΠΡΩΤ. ΜΑΧ. ΓΕΝΙΚΕΥΤΙΚΗΣ ΑΓΡ. ΤΟΠΟΓΡΑΦΙΚΩΝ ΜΕΤΡΗΣΕΩΝ Ε.Λ.Μ.Τ. ΜΕΛΟΣ Ε.Λ.Μ.Τ. ΑΝΤΙΣΤΡΩΦΟΥ 1236602 ΚΟΡΑΪΣΤΗΣ 20 - ΑΓ. ΝΙΚΟΛΑΟΣ ΤΑΧ. 697323401 ΑΦΜ 126625768 Δ.Ο.Υ ΑΓ. ΝΙΚΟΛΑΟΥ	ΕΛΛΗΝΙΚΗ ΔΗΜΟΚΡΑΤΙΑ ΥΠΟΥΡΓΕΙΟ ΓΕΩΡΓΙΑΣ, ΑΓΡΟΤΙΚΗΣ ΑΝΑΠΤΥΞΗΣ ΚΑΙ ΤΡΟΦΙΜΩΝ ΓΕΝΙΚΗ ΔΙΕΥΘΥΝΣΗ ΑΓΡΟΤΙΚΗΣ ΑΝΑΠΤΥΞΗΣ Τμήμα Διαχείρισης Υποδομικών Έργων	
ΘΕΩΡΗΣΕΙΣ	ΤΕΡΜΙΦΕΡΕΙΑ ΚΡΗΤΗΣ ΛΕΥΚΗ ΤΕΧΝΙΚΗ ΕΠΙΧΕΙΡΗΣΗ Ε.Ε. ΕΞΕΛΕΞΗ Αγρος Νεάπολη 9-4-2014 ΟΡΘΟΓΡΑΦΙΑ	
Δ.Τ.Ε.Ρ.Ε. ΛΑΣΙΘΙΟΥ Τμήμα Διαχείρισης Υποδομικών Έργων Αγρος Νεάπολη 9-4-2014 ΟΡΘΟΓΡΑΦΙΑ	ΕΛΛΗΝΙΚΗ ΔΗΜΟΚΡΑΤΙΑ ΥΠΟΥΡΓΕΙΟ ΓΕΩΡΓΙΑΣ, ΑΓΡΟΤΙΚΗΣ ΑΝΑΠΤΥΞΗΣ ΚΑΙ ΤΡΟΦΙΜΩΝ ΓΕΝΙΚΗ ΔΙΕΥΘΥΝΣΗ ΑΓΡΟΤΙΚΗΣ ΑΝΑΠΤΥΞΗΣ Τμήμα Διαχείρισης Υποδομικών Έργων	

Πάγκαλος Γεώργιος
Ηλεκτρολόγος Μηχανικός

ΕΘΝΙΚΟ ΤΥΠΟΓΡΑΦΕΙΟ**ΕΦΗΜΕΡΙΣ ΤΗΣ ΚΥΒΕΡΝΗΣΕΩΣ****ΤΙΜΗ ΠΩΛΗΣΗΣ ΦΥΛΛΩΝ ΤΗΣ ΕΦΗΜΕΡΙΔΑΣ ΤΗΣ ΚΥΒΕΡΝΗΣΕΩΣ****Σε έντυπη μορφή:**

- Για τα Φ.Ε.Κ. από 1 έως 16 σελίδες σε 1 € προσαυξανόμενη κατά 0,20 € για κάθε επιπλέον οκτασέλιδο ή μέρος αυτού.
- Για τα φωτοαντίγραφα Φ.Ε.Κ. σε 0,15 € ανά σελίδα.

Σε μορφή DVD/CD:

Τεύχος	Ετήσια έκδοση	Τριμηνιαία έκδοση	Μηνιαία έκδοση	Τεύχος	Ετήσια έκδοση	Τριμηνιαία έκδοση	Μηνιαία έκδοση
Α΄	150 €	40 €	15 €	Α.Α.Π.	110 €	30 €	-
Β΄	300 €	80 €	30 €	Ε.Β.Ι.	100 €	-	-
Γ΄	50 €	-	-	Α.Ε.Δ.	5 €	-	-
Υ.Ο.Δ.Δ.	50 €	-	-	Δ.Δ.Σ.	200 €	-	20 €
Δ΄	110 €	30 €	-	Α.Ε.-Ε.Π.Ε.	-	-	100 €

- Η τιμή πώλησης μεμονωμένων Φ.Ε.Κ. σε μορφή cd-rom από εκείνα που διατίθενται σε ψηφιακή μορφή και μέχρι 100 σελίδες, σε 5 € προσαυξανόμενη κατά 1 € ανά 50 σελίδες.

ΕΤΗΣΙΕΣ ΣΥΝΔΡΟΜΕΣ Φ.Ε.Κ.

Τεύχος	Έντυπη μορφή	Τεύχος	Έντυπη μορφή	Τεύχος	Έντυπη μορφή
Α΄	225 €	Δ΄	160 €	Α.Ε.-Ε.Π.Ε.	2.250 €
Β΄	320 €	Α.Α.Π.	160 €	Δ.Δ.Σ.	225 €
Γ΄	65 €	Ε.Β.Ι.	65 €	Α.Σ.Ε.Π.	70 €
Υ.Ο.Δ.Δ.	65 €	Α.Ε.Δ.	10 €	Ο.Π.Κ.	-

- Το τεύχος Α.Σ.Ε.Π. (έντυπη μορφή) θα αποστέλλεται σε συνδρομητές ταχυδρομικά, με την επιβάρυνση των 70 €, ποσό το οποίο αφορά τα ταχυδρομικά έξοδα.

- Η καταβολή γίνεται σε όλες τις Δημόσιες Οικονομικές Υπηρεσίες (Δ.Ο.Υ.). Το πρωτότυπο διπλότυπο (έγγραφο αριθμ. πρωτ. 9067/28.2.2005 2η Υπηρεσία Επιτρόπου Ελεγκτικού Συνεδρίου) με φροντίδα των ενδιαφερομένων, πρέπει να αποστέλλεται ή να κατατίθεται στο Εθνικό Τυπογραφείο (Καποδιστρίου 34, Τ.Κ. 104 32 Αθήνα).
- Σημειώνεται ότι φωτοαντίγραφα διπλοτύπων, ταχυδρομικές Επιταγές για την εξόφληση της συνδρομής, δεν γίνονται δεκτά και θα επιστρέφονται.
- Οι οργανισμοί τοπικής αυτοδιοίκησης, τα νομικά πρόσωπα δημοσίου δικαίου, τα μέλη της Ένωσης Ιδιοκτητών Ημερησίου Τύπου Αθηνών και Επαρχίας, οι τηλεοπτικοί και ραδιοφωνικοί σταθμοί, η Ε.Σ.Η.Ε.Α, τα τριτοβάθμια συνδικαλιστικά όργανα και οι τριτοβάθμιες επαγγελματικές ενώσεις δικαιούνται έκπτωσης πενήντα τοις εκατό (50%) επί της ετήσιας συνδρομής.
- Το ποσό υπέρ Τ.Α.Π.Ε.Τ. (5% επί του ποσού συνδρομής), καταβάλλεται ολόκληρο (Κ.Α.Ε. 3512) και υπολογίζεται πριν την έκπτωση.
- Στην Ταχυδρομική συνδρομή του τεύχους Α.Σ.Ε.Π. δεν γίνεται έκπτωση.

Πληροφορίες για δημοσιεύματα που καταχωρίζονται στα Φ.Ε.Κ. στο τηλ.: 210 5279000.

Φωτοαντίγραφα παλαιών Φ.Ε.Κ.: τηλ.: 210 8220885.

Τα φύλλα όλων των τευχών της Εφημερίδας της Κυβερνήσεως διατίθενται δωρεάν σε ηλεκτρονική μορφή από την ιστοσελίδα του Εθνικού Τυπογραφείου (www.et.gr)

Ηλεκτρονική Διεύθυνση: <http://www.et.gr> - e-mail: webmaster.et@et.gr**ΟΙ ΥΠΗΡΕΣΙΕΣ ΕΞΥΠΗΡΕΤΗΣΗΣ ΠΟΛΙΤΩΝ ΛΕΙΤΟΥΡΓΟΥΝ ΚΑΘΗΜΕΡΙΝΑ ΑΠΟ 08:00 ΜΕΧΡΙ 13:30**

* 0 4 0 0 2 1 6 2 1 0 5 1 4 0 0 0 8 *

ΑΠΟ ΤΟ ΕΘΝΙΚΟ ΤΥΠΟΓΡΑΦΕΙΟ

ΚΑΠΟΔΙΣΤΡΙΟΥ 34 * ΑΘΗΝΑ 104 32 * ΤΗΛ. 210 52 79 000 * FAX 210 52 21 004