



ΕΦΗΜΕΡΙΣ ΤΗΣ ΚΥΒΕΡΝΗΣΕΩΣ

ΤΗΣ ΕΛΛΗΝΙΚΗΣ ΔΗΜΟΚΡΑΤΙΑΣ

ΤΕΥΧΟΣ ΤΕΤΑΡΤΟ

Αρ. Φύλλου 282

25 Ιουνίου 2014

ΠΕΡΙΕΧΟΜΕΝΑ

ΑΠΟΦΑΣΕΙΣ

- Κήρυξη αναδασωτέας έκτασης στη θέση «Αυλάκι»
Ευδήλου του Δήμου Ικαρίας..... 1
- Κήρυξη ως αναδασωτέας δημόσιας δασικής έκτασης
δάσους εμβαδού διακοσίων είκοσι τετραγωνικών μέ-
τρων και πενήντα εκατοστών (220,50 τ.μ), στην θέση
«Τσιμακάτικα» της Τ.Κ Κάτω Ραβενίων του Δήμου
Πωγωνίου Περιφερειακής Ενότητας Ιωαννίνων..... 2
- Επικύρωση καθορισμού οριογραμμών τμήματος υδα-
τορέματος παραπλεύρως ιδιοκτησίας Μαγκλή
Κουλεντιανού Δήμητρας στην θέση «Μαγκλαίικα»
εντός των ορίων του οικισμού του Δ.Δ. Άστρους
του Δήμου Βόρειας Κυνουρίας της Περιφερεια-
κής Ενότητας Αρκαδίας..... 3

ΑΠΟΦΑΣΕΙΣ

- Αριθμ. 2562/94 (1)
Κήρυξη αναδασωτέας έκτασης στη θέση «Αυλάκι» Ευ-
δήλου του Δήμου Ικαρίας.

Η ΓΕΝΙΚΗ ΓΡΑΜΜΑΤΕΑΣ
ΑΠΟΚΕΝΤΡΩΜΕΝΗΣ ΔΙΟΙΚΗΣΗΣ ΑΙΓΑΙΟΥ

Έχοντας υπόψη:

1. Τις διατάξεις του άρθρου 24 παράγραφος 1 και του άρθρου 117 παράγραφος 3 του Συντάγματος της Χώρας.
2. Τις διατάξεις του άρθρου 6 του Ν. 3200/1955 περί διοικητικής αποκέντρωσης, όπως τροποποιήθηκε και συμπληρώθηκε μεταγενέστερα με το Ν.Δ. 532/1970.
3. Τις διατάξεις του Ν. 998/1979 «περί προστασίας των δασών και των δασικών εν γένει εκτάσεων της Χώρας» και ειδικότερα το άρθρο 41 παράγραφοι 1 και 3 και το άρθρο 38 παράγραφος 1.
4. Τις διατάξεις του άρθρου 120 του Ν. 1892/1990.
5. Τον Ν. 3208/2003 καθώς και τον Ν. 3818/2010.

6. Τις διατάξεις του Π.Δ. 143/2010 «Οργανισμός Αποκεντρωμένης Διοίκησης Αιγαίου» (ΦΕΚ Α' 236/27-12-2010)

7. Τις με αριθμ. 160417/1180/8-7-1980, 182447/3049/24-9-1980, 141823/24-2-1983 εγκύκλιες διαταγές του Υπουργείου Γεωργίας.

8. Τη με αριθμ. 1550/17-03-2011 απόφαση του Γενικού Γραμματέα Αποκεντρωμένης Διοίκησης Αιγαίου (ΦΕΚ 484 Β'/29-03-2011).

9. Τις υπ' αριθμ. 492/9-1-2014 και 493/9-1-2014 εκθέσεις αυτοψίας της δασοπόνου της Διεύθυνσης Δασών Ν. Σάμου Αλεξάνδρας Πορή.

10. Την υπ' αριθμ. Δ.Υ/10-4-2014 εισήγηση του δασολόγου της Διεύθυνσης Δασών Ν. Σάμου Παναγιώτη Τσιμπέρη για κήρυξη αναδασωτέας έκτασης.

11. Τη σύμφωνη γνώμη της Διεύθυνσης Δασών Ν. Σάμου, αποφασίζουμε:

Κηρύσσουμε ως αναδασωτέα με σκοπό την προστασία και αναγέννηση της δασικής βλάστησης δια της φυσικής οδού, έκταση ευρισκόμενη στη θέση «Αυλάκι» Ευδήλου του Δήμου Ικαρίας. Η εν λόγω έκταση έχει εμβαδόν Ε=806,5 τ.μ., απεικονίζεται στο συνημμένο απόσπασμα χάρτου Γ.Υ.Σ. κλίμακας 1:50.000 καθώς και στο συνημμένο τοπογραφικό διάγραμμα κλίμακας 1:1.200 του δασολόγου της Διεύθυνσης Δασών Ν. Σάμου Παναγιώτη Τσιμπέρη, και έχει όρια ως εξής:

ΒΟΡΕΙΑ: Δημοτικός δρόμος.

ΝΟΤΙΑ: Δάσος.

ΑΝΑΤΟΛΙΚΑ: Αγροτική έκταση και κατοικία.

ΔΥΤΙΚΑ: Δάσος.

Η απόφαση αυτή να δημοσιευθεί στην Εφημερίδα της Κυβερνήσεως.

Πειραιάς, 23 Απριλίου 2014

Με εντολή Γενικής Γραμματέως
Αποκεντρωμένης Διοίκησης
Ο Γενικός Διευθυντής
ΝΙΚΟΛΑΟΣ ΘΕΟΔΩΡΙΔΗΣ

ΑΠΟΚΕΝΤΡΩΜΕΝΗ ΔΙΟΙΚΗΣΗ ΑΙΓΑΙΟΥ
Δ/ΝΣΗ ΔΑΣΩΝ Ν. ΣΑΜΟΥ

ΤΟΠΟΓΡΑΦΙΚΟ ΔΙΑΓΡΑΜΜΑ ΑΝΑΔΑΣΩΤΕΑΣ ΕΚΤΑΣΗΣ ΠΟΥ ΣΥΝΟΔΕΥΕΙ ΤΗΝ
 2562/94/23-4-2014 ΑΠΟΦΑΣΗ ΤΗΣ ΓΕΝΙΚΗΣ ΓΡΑΜΜΑΤΕΩΣ ΤΗΣ
 ΑΠΟΚΕΝΤΡΩΜΕΝΗΣ ΔΙΟΙΚΗΣΗΣ ΑΙΓΑΙΟΥ

ΑΠΟΣΠΑΣΜΑ ΧΑΡΤΗ 1:50.000


ΘΕΣΗ ΕΚΤΑΣΗΣ: 



Συντεταγμένες ΕΓΣΑ	
1	X=688268.3800 Y=4167253.5400
2	X=688288.2500 Y=4167256.6000
3	X=688304.1200 Y=4167256.7900
4	X=688308.2000 Y=4167255.3000
5	X=688301.3000 Y=4167236.2800
6	X=688296.4600 Y=4167235.4300
7	X=688283.2100 Y=4167234.9900
8	X=688270.9900 Y=4167234.5800
9	X=688262.5300 Y=4167234.7400

ΕΘΝΙΚΟ ΤΥΠΟΓΡΑΦΕΙΟ
 Για τεχνικούς λόγους στο σχεδιάγραμμα,
 έγινε σμίκρυνση, κατά ποσοστό **85%**

Κλίμακα 1:1.200
 Εμβαδόν Ε = 806,5 τ.μ.

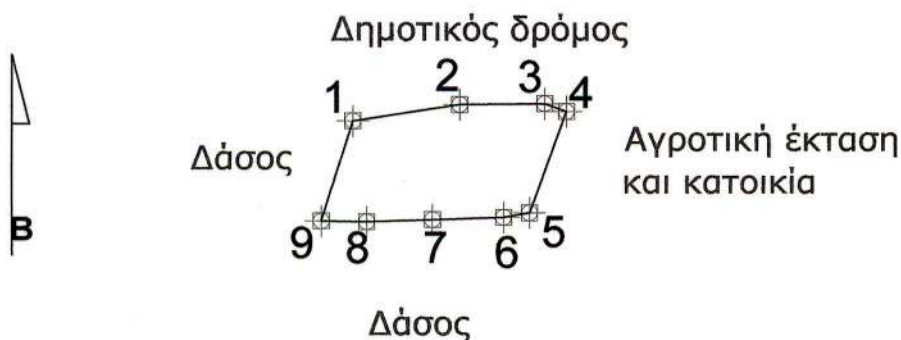

ΣΑΜΟΣ 16-4-2014
 Ο ΣΥΝΤΑΚΤΗΣ


 ΠΑΝΑΓΙΩΤΗΣ ΤΣΙΜΠΕΡΗΣ
 ΔΑΣΟΛΟΓΟΣ

ΘΕΩΡΗΘΗΚΕ 16-4-2014
 Η ΠΡΟΪΣΤΑΜΕΝΗ


 ΖΩΗ ΚΙΡΙΑΚΟΠΟΥΛΟΥ
 ΔΑΣΟΛΟΓΟΣ

Ε.Γ.Τ.Α.Δ.Α. 23-4-2014
 Ο ΓΕΝΙΚΟΣ ΔΙΕΥΘΥΝΤΗΣ


 Δρ. ΝΙΚΟΣ ΘΕΟΔΩΡΙΔΗΣ
 ΔΑΣΟΛΟΓΟΣ

Αριθμ. 29930/2306

(2)

Κήρυξη ως αναδασωτέας δημόσιας δασικής έκτασης δάσους εμβαδού διακοσίων είκοσι τετραγωνικών μέτρων και πενήντα εκατοστών (220,50 τ.μ), στην θέση «Τσιμακάτικα» της Τ.Κ Κάτω Ραβενίων του Δήμου Πωγωνίου Περιφερειακής Ενότητας Ιωαννίνων.

Η ΓΕΝΙΚΗ ΓΡΑΜΜΑΤΕΑΣ ΑΠΟΚΕΝΤΡΩΜΕΝΗΣ
ΔΙΟΙΚΗΣΗΣ ΗΠΕΙΡΟΥ - ΔΥΤΙΚΗΣ ΜΑΚΕΔΟΝΙΑΣ

Έχοντας υπόψη:

1. Τις διατάξεις:

α) Του Ν. 3852/2010 (ΦΕΚ 87Α'/7-6-2010) «Νέα Αρχιτεκτονική της Αυτοδιοίκησης και της Αποκεντρωμένης Διοίκησης - Πρόγραμμα Καλλικράτης».

β) Του Π.Δ. 141/2010 (ΦΕΚ 234Α'/27-12-2010) «Οργανισμός της Αποκεντρωμένης Διοίκησης Ηπείρου -Δυτικής Μακεδονίας».

γ) Των άρθρων 24 παρ. 1 και 117 παρ. 3 του Συντάγματος της Ελλάδας.

δ) Του Ν 998/1979 «Περί προστασίας δασών και δασικών εν γένει εκτάσεων της χώρας» και συγκεκριμένα τις διατάξεις των άρθρων 37, 38 παρ. 1 και 41 παρ. 1 και 3 όπως ισχύει σήμερα.

2. Τις υπ' αριθμ. 160417/1180/8-7-1980 και 182447/3049/24-09-1980 διαταγές του Υπουργείου Γεωργίας.

3. Την υπ' αριθμ. 27959/1039/12-5-2014 αναφορά της Διεύθυνσης Δασών Ιωαννίνων, με την οποία προτείνεται η κήρυξη, ως αναδασωτέας, της αναφερομένης στο θέμα έκτασης.

4. Την σύμφωνη γνώμη της Διεύθυνσης Συντονισμού και Επιθεώρησης Δασών, αποφασίζουμε:

Κηρύσσουμε ως αναδασωτέα, με σκοπό να επανέλθει στην πρότερα της κατάσταση με φυσική ή τεχνητή αναδάσωση, την δημόσια δασική έκταση δάσους εμβαδού διακοσίων είκοσι τετραγωνικών μέτρων και πενήντα εκατοστών (220,50 τ.μ), στην θέση «Τσιμακάτικα» της Τ.Κ Κάτω Ραβενίων του Δήμου Πωγωνίου Περιφερειακής Ενότητας Ιωαννίνων, η οποία εκχερσώθηκε παράνομα.

Η έκταση απεικονίζεται στο συνημμένο τοπογραφικό διάγραμμα, της Δασολόγου Αικατερίνης Θεμελή, υπαλλήλου Δασαρχείου Ιωαννίνων, με κλίμακα 1: 1000 το οποίο αποτελεί αναπόσπαστο μέρος της παρούσας απόφασης με στοιχεία ΑΒΓΔΕΖΗΘΙΑ και όρια ως εξής:

Βόρεια: Δασικές εκτάσεις.

Νότια: Δασικές εκτάσεις.

Ανατολικά: Δασικές εκτάσεις.

Δυτικά: Μη δασικές εκτάσεις.

Η ανωτέρω έκταση που εκχερσώθηκε παράνομα, εμπίπτει στην κατηγορία των εκτάσεων της παρ. 1 του άρθρου 3 του Ν. 998/1979 «Περί προστασίας δασών και δασικών εν γένει εκτάσεων της χώρας», όπως αυτός τροποποιήθηκε και ισχύει σήμερα.

Με την απόφαση μας αυτή δεν προκαλείται δαπάνη σε βάρος του κρατικού προϋπολογισμού.

Η απόφαση αυτή να δημοσιευθεί στην Εφημερίδα της Κυβερνήσεως.

Ιωάννινα, 3 Ιουνίου 2014

Η Γενική Γραμματέας
Αποκεντρωμένης Διοίκησης
ΒΑΣΙΛΙΚΗ ΕΥΤΑΞΑ



ΕΛΛΗΝΙΚΗ ΔΗΜΟΚΡΑΤΙΑ
ΑΠΟΚΕΝΤΡΩΜΕΝΗ ΔΙΟΙΚΗΣΗ
ΗΠΕΙΡΟΥ – ΔΥΤ. ΜΑΚΕΔΟΝΙΑΣ
ΓΕΝΙΚΗ Δ/ΝΣΗ ΔΑΣΩΝ ΚΑΙ
ΑΓΡΟΤΙΚΩΝ ΥΠΟΘΕΣΕΩΝ
ΔΙΕΥΘΥΝΣΗ ΔΑΣΩΝ ΙΩΑΝΝΙΝΩΝ
ΔΑΣΑΡΧΕΙΟ ΙΩΑΝΝΙΝΩΝ

ΠΙΝΑΚΑΣ ΣΤΟΙΧΕΙΩΝ		
ΣΗΜΕΙΟ	ΣΥΝΤΕΤΑΓΜΕΝΕΣ ΕΓΣΑ	
	X	Y
A	207543	4424693
B	207551	4424699
Γ	207556	4424701
Δ	207566	4424701
E	207571	4424686
Z	207572	4424677
H	207566	4424668
Θ	207565	4424687
I	207559	4424699
Ε = 220,50τ.μ		


Ανήκει στην με αριθμ. 29930/2306/3-6-2014
απόφαση της Γ.Γ.Α.Δ.Η-ΔΜ

ΤΟΠΟΓΡΑΦΙΚΟ ΔΙΑΓΡΑΜΜΑ

ΔΗΜΟΣΙΑΣ ΕΚΤΑΣΗΣ ΔΑΣΟΥΣ ΕΜΒΑΔΟΥ 220.50τ.μ. Η ΟΠΟΙΑ
ΕΚΧΕΡΣΩΘΗΚΕ ΣΤΗ ΘΕΣΗ «ΤΣΙΜΑΚΑΤΙΚΑ» ΤΗΣ Τ.Κ. ΚΑΤΩ
ΡΑΒΕΝΙΩΝ ΤΗΣ Δ.Ε. ΚΑΛΠΑΚΙΟΥ ΤΟΥ ΔΗΜΟΥ ΠΩΓΩΝΙΟΥ
ΚΛΙΜΑΚΑ 1:1.000



Θέση έλκετος

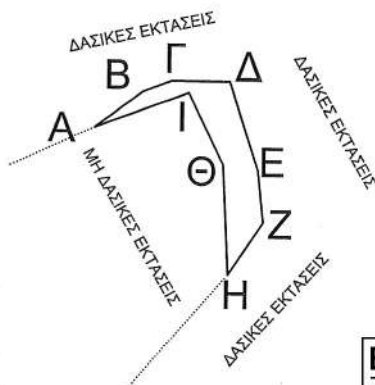

ΕΘΝΙΚΟ ΤΥΠΟΓΡΑΦΕΙΟ

Για τεχνικούς λόγους στο σχεδιάγραμμα,
έγινε σμίκρυνση, κατά ποσοστό 77%

Ιωάννινα 2./05/2014

Η ΓΕΝΙΚΗ
ΓΡΑΜΜΑΤΕΑΣ Α.Δ.Η.&
Δ.Μ.

ΒΑΣΙΛΙΚΗ ΕΥΤΑΣΑ

Ιωάννινα 22/05/2014

Ο ΠΡΟΪΣΤ/ΕΝΟΣ ΤΗΣ
Δ/ΝΣΗΣ ΔΑΣΩΝ &
ΑΓΡ.ΥΠΟΘΕΣΕΩΝ

ΔΗΜΗΤΡΙΟΣ ΖΗΚΟΣ

Ιωάννινα 1.2/05/2014

Ο ΠΡΟΪΣΤ/ΕΝΟΣ ΤΗΣ
Δ/ΝΣΗΣ ΔΑΣΩΝ
ΙΩΑΝΝΙΝΩΝ

Ν. ΠΑΠΑΔΕΥΘΥΜΙΟΥ

Ιωάννινα 2./05/14

Η ΠΡΟΪΣΤ/ΕΝΗ ΤΟΥ
ΔΑΣΑΡΧΕΙΟΥ
ΙΩΑΝΝΙΝΩΝ &α.α

ΠΑΝΑΓΙΩΤΑ
ΜΑΚΑΡΩΝΑ

Ιωάννινα 2./05/14

Η ΣΥΝΤΑΚΤΗΣ
ΔΑΣΟΛΟΓΟΣ

ΑΙΚ. ΘΕΜΕΛΗ

Αριθμ. 36203/1146

(3)

Επικύρωση καθορισμού οριογραμμών τμήματος υδατορέματος παραπλεύρως ιδιοκτησίας Μαγκλή Κουλεντιανού Δήμητρας στην θέση «Μαγκλαίικα» εντός των ορίων του οικισμού του Δ.Δ. Άστρους του Δήμου Βόρειας Κυνουρίας της Περιφερειακής Ενότητας Αρκαδίας.

Ο ΓΕΝΙΚΟΣ ΓΡΑΜΜΑΤΕΑΣ
ΑΠΟΚΕΝΤΡΩΜΕΝΗΣ ΔΙΟΙΚΗΣΗΣ
ΠΕΛΟΠΟΝΝΗΣΟΥ, ΔΥΤΙΚΗΣ ΕΛΛΑΔΟΣ ΚΑΙ ΙΟΝΙΟΥ

Έχοντας υπόψη:

1. Τις διατάξεις των άρθρων 5, 6 και 8 του Ν. 3200/1955 «Περί Διοικητικής Αποκέντρωσης».

2. Τις διατάξεις του Ν. 2853/16-7-1922 «Περί υδραυλικών εν γένει έργων και αστυνομεύσεως των Δημοσίων Υδάτων», όπως αυτές τροποποιήθηκαν με τις αντίστοιχες του Ν.Δ. 10/29-12-1923 και κωδικοποιήθηκαν από τις διατάξεις του Π.Δ. 18/21-3-1924 (ΦΕΚ 61Α').

3. Τις διατάξεις της υπ' αριθμ. 3046/304/03-02-89 απόφασης του Αναπληρωτή Υπουργού Περιβάλλοντος Χωροταξίας και Δημοσίων Έργων: «Κτιριοδομικός Κανονισμός» και ειδικότερα τις διατάξεις του άρθρου 6 αυτού σχετικά με τη δόμηση κοντά σε ρέματα, όπως ισχύει σήμερα.

4. Τις διατάξεις του Ν. 3010/25-4-2002 (Α' 91): «Εναρμόνιση του Ν. 1650/1986 με τις οδηγίες 97/11 ΕΕ και 96/61 ΕΕ» και ειδικότερα τις διατάξεις του άρθρου 5 αυτού: «Διαδικασία Οριοθέτησης και ρυθμίσεις θεμάτων για τα υδατορέματα».

5. Τις διατάξεις του Ν. 4258/2014 (ΦΕΚ 94 Α/14-4-2014) «Διαδικασία οριοθέτησης και ρυθμίσεις θεμάτων για τα υδατορέματα - ρυθμίσεις θεμάτων για τα υδατορέματα - ρυθμίσεις νομοθεσίας και άλλες διατάξεις».

6. Τις οικίες διατάξεις του Ν. 2508/1997 (ΦΕΚ 124Α'/13.6.1997): «Βιώσιμη Οικιστική Ανάπτυξη των πόλεων και οικισμών της χώρας και άλλες διατάξεις».

7. Τις οικίες διατάξεις του Ν. 2690/1999 (ΦΕΚ 45Α'/1999): «Κύρωση Κώδικα Διοικητικής Διαδικασίας και άλλες διατάξεις».

8. Τα οριζόμενα στην υπ' αριθμ. 19664/20.12.2001 απόφαση του Γενικού Γραμματέα Περιφέρειας Πελοποννήσου «περί Αρμοδιότητος Κρατικού Οργάνου».

9. Τις διατάξεις του Ν. 3852/2010 «Νέα Αρχιτεκτονική της Αυτοδιοίκησης και της Αποκεντρωμένης Διοίκησης - Πρόγραμμα Καλλικράτης (ΦΕΚ 87/Α'/2010).

10. Τις διατάξεις του Π.Δ. 139/2010 «Οργανισμός της Αποκεντρωμένης Διοίκησης Πελ/σου, Δυτικής Ελλάδας κ' Ιονίου (ΦΕΚ 232Α'/2010).

11. Την υπ' αριθμ. ΓΓ 15649/1522/1-3-2011 «Μεταβίβαση δικαιώματος υπογραφής «Με εντολή Γενικού Γραμματέα» στον προϊστάμενο της Γενικής Διεύθυνσης και στους προϊσταμένους των Υπηρεσιών της Γενικής Διεύθυνσης Χωροταξικής και Περιβαλλοντικής Πολιτικής της Αποκεντρωμένης Διοίκησης Πελοποννήσου, Δυτικής Ελλάδος και Ιονίου».

12. Την Τεχνική Έκθεση και το τοπογραφικό και υψομετρικό διάγραμμα κλίμακας 1: 200, καθορισμού οριογραμμών τμήματος υδατορέματος παραπλεύρως ιδιοκτησίας Μαγκλή Κουλεντιανού Δήμητρας στην θέση «Μαγκλαίικα» εντός των ορίων του οικισμού του Δ.Δ. Άστρους του Δήμου Βόρειας Κυνουρίας της Περιφερειακής Ενότητας Αρκαδίας, το οποίο συντάχθηκε τον Ιούνιο του 2010 από τον Τοπογράφο Μηχανικό Δαλιάνη Γιάννη και ελέγχθηκε και θεωρήθηκε στις 23-10-2013 από την Δ/ση Τεχνικών Έργων της Π.Ε. Αρκαδίας της Περιφέρειας Πελοποννήσου.

13. Την σύμφωνη γνώμη του Δημοτικού Συμβουλίου του Δήμου Βόρειας Κυνουρίας, όπως διατυπώθηκε στην υπ' αριθμ. 6/14 απόφασή του.

14. Την με αριθμό 33720/2466/30-4-2014 απόφαση της Διεύθυνσης Τεχνικών Έργων της Π.Ε. Αρκαδίας της Περιφέρειας Πελοποννήσου, σχετικά με τον καθορισμό οριογραμμών τμήματος υδατορέματος παραπλεύρως ιδιοκτησίας Μαγκλή Κουλεντιανού Δήμητρας στην θέση «Μαγκλαίικα» εντός των ορίων του οικισμού του Δ.Δ. Άστρους του Δήμου Βόρειας Κυνουρίας της Περιφερειακής Ενότητας Αρκαδίας, αποφασίζουμε:

Την επικύρωση του καθορισμού των οριογραμμών τμήματος υδατορέματος παραπλεύρως ιδιοκτησίας Μαγκλή Κουλεντιανού Δήμητρας στην θέση «Μαγκλαίικα» εντός των ορίων του οικισμού του Δ.Δ. Άστρους του Δήμου Βόρειας Κυνουρίας της Περιφερειακής Ενότητας Αρκαδίας, οριζομένων με τα σημεία L1-L2-L3-L4-L5-L6-L7-L8-L9 (Βορράς) R1-R2-R6-R7-R8-R9 (Νότος) όπως φαίνεται στο τοπογραφικό και υψομετρικό διάγραμμα κλίμακας 1: 200 το οποίο συντάχθηκε από τον Τοπογράφο Μηχανικό Δαλιάνη Γιάννη και ελέγχθηκε και θεωρήθηκε στις 23-10-2013 από την Δ/ση Τεχνικών Έργων της Π.Ε. Αρκαδίας της Περιφέρειας Πελοποννήσου.


Η απόφαση αυτή μαζί με το συνημμένο τοπογραφικό και υψομετρικό διάγραμμα καθορισμού των οριογραμμών να δημοσιευθεί στην Εφημερίδα της Κυβερνήσεως.


Τρίπολη, 13 Μαΐου 2014

Ο Γενικός Γραμματέας
Αποκεντρωμένης Διοίκησης

Ο Γενικός Διευθυντής
Χωροταξικής και Περιβαλλοντικής Πολιτικής
ΔΙΟΝΥΣΙΟΣ ΠΑΝΑΓΙΩΤΟΠΟΥΛΟΣ



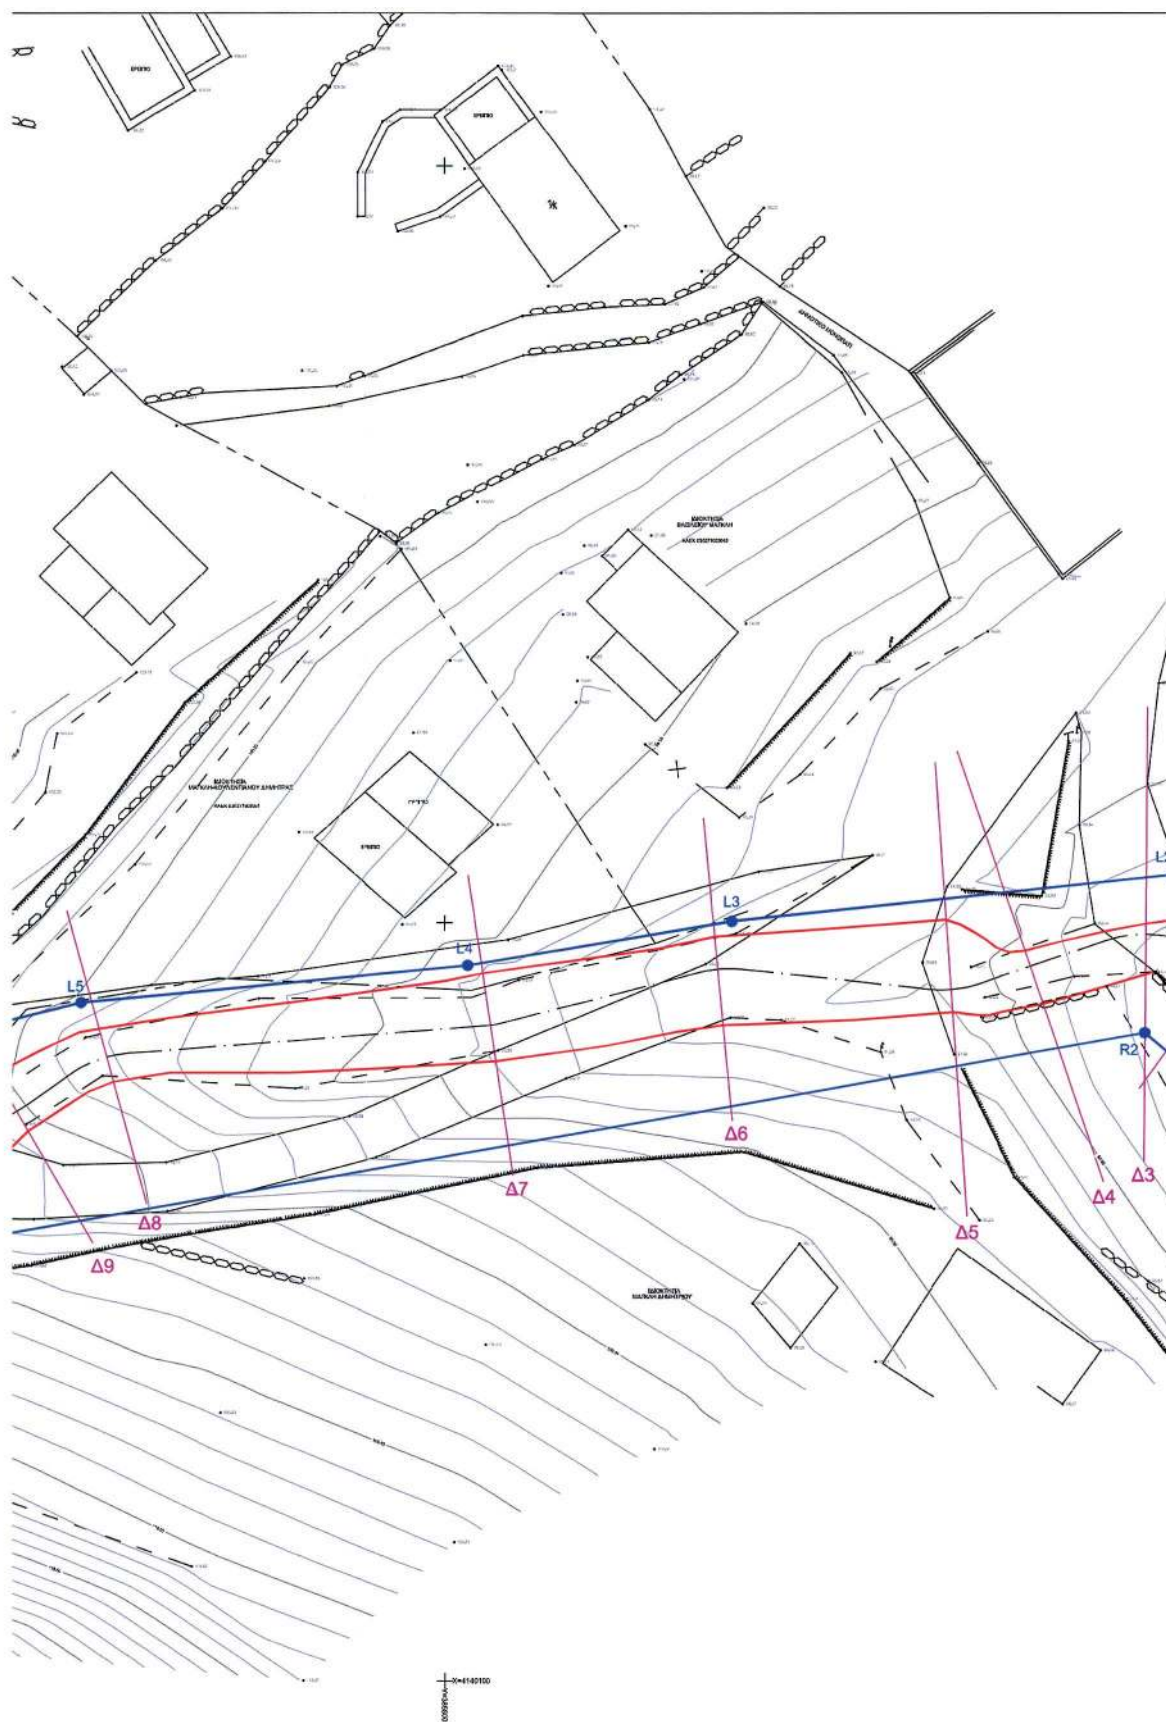

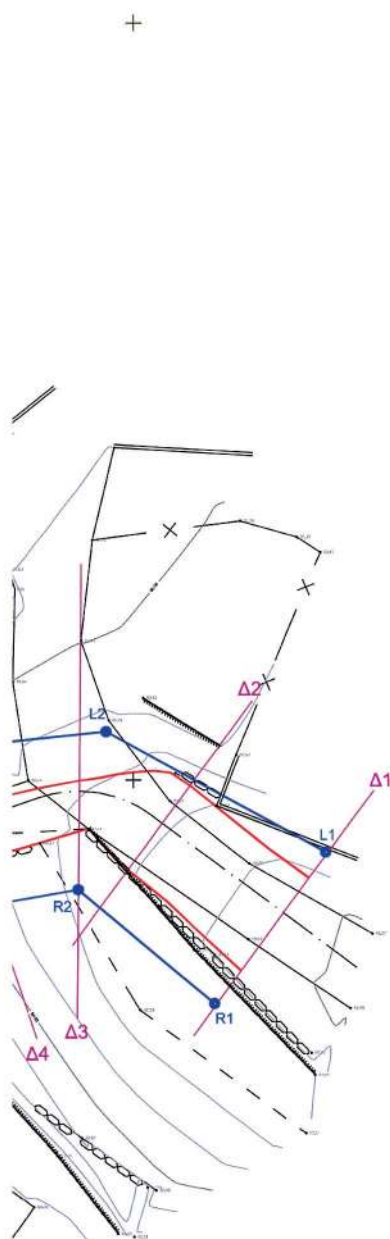

ΥΠΟΜΝΗΜΑ

	ΓΡΑΜΜΗ ΠΛΗΜΜΥΡΑΣ
	ΓΡΑΜΜΗ ΟΡΙΟΘΕΤΗΣΗΣ
	ΚΟΡΥΦΗ ΓΡΑΜΜΗΣ ΟΡΙΟΘΕΤΗΣΗΣ
	ΘΕΣΗ ΔΙΑΤΟΜΗΣ ΕΛΕΓΧΟΥ
	ΟΝΟΜΑΣΙΑ ΔΙΑΤΟΜΗΣ ΕΛΕΓΧΟΥ
	ΛΕΩΝΑΣ ΡΕΜΑΤΟΣ

ΠΙΝΑΚΑΣ ΣΥΝΤΕΤΑΓΜΕΝΩΝ
ΚΟΡΥΦΩΝ ΟΡΙΟΓΡΑΜΜΩΝ

ΚΟΡΥΦΗ	X	Y
R1	385855.40	4140135.23
R2	385846.37	4140142.70
R6	385765.27	4140128.43
R7	385741.27	4140126.95
R8	385728.05	4140126.57
R9	385707.79	4140130.11
L1	385863.21	4140145.93
L2	385818.99	4140150.09
L4	385801.54	4140147.14
L5	385775.93	4140144.68
L6	385751.40	4140138.57
L7	385743.49	4140139.31
L8	385721.00	4140136.35
L9	385710.07	4140136.88

**ΧΩΡΟΒΑΤΗΣ Α.Ε.**

ΜΕΛΕΤΕΣ ΥΠΟΔΟΜΩΝ - ΔΙΟΙΚΗΣΗ ΕΡΓΩΝ

Γρηγορίου Ε' 16 Τρίπολη τηλ. 2710 23 22 14 fax 2710 23 45 10
e-mail: horovatis@aen.grΕργοδότης **ΜΑΓΚΛΗ - ΚΟΥΛΕΝΤΙΑΝΟΥ ΔΗΜΗΤΡΑ**Μελέτη **ΟΡΙΟΘΕΤΗΣΗ ΤΜΗΜΑΤΟΣ ΡΕΜΑΤΟΣ ΠΑΡΑΠΛΕΥΡΩΣ
ΙΔΙΟΚΤΗΣΙΑΣ ΜΑΓΚΛΗ - ΚΟΥΛΕΝΤΙΑΝΟΥ ΔΗΜΗΤΡΑΣ**Θέση **ΜΑΓΚΛΑΪΚΑ, Δ.Δ. ΑΣΤΡΟΥΣ, Δ. ΒΟΡΕΙΑΣ ΚΥΝΟΥΡΙΑΣ**Μελετητής **ΔΑΔΙΑΝΗΣ ΙΩΑΝΝΗΣ**
Αγρ. Τοπογράφος ΜηχανικόςΘΕΜΑ ΣΧΕΔΙΟΥ
**ΟΡΙΖΟΝΤΙΟΓΡΑΦΙΑ
ΡΕΜΑΤΟΣ**ΚΛΙΜΑΚΑ
1:200ΑΡΙΘΜΟΣ
ΣΧΕΔΙΟΥ**02**

ΧΡΟΝΟΣ ΜΕΛΕΤΗΣ

ΙΟΥΝΙΟΣ 2010

ΕΓΚΡΙΣΕΙΣ

Εγκρίνεται ως προς
του καθορισμού των
ορίων οφθαλμικών
R1, R2, R6, R7, R8, R9 (δίνω)
L1, L2, L3, L4, L5, L6,
L7, L8, L9 (αριθμω)Ο π/νος Τ.Π.
Γ. Σ. ΜΟΧ. ΔΙΑΚΩΝΣ

Ο ΜΕΛΕΤΗΤΗΣ

ΓΙΑΝΝΗΣ Σ. ΔΑΔΙΑΝΗΣ
ΔΙΠΛ. ΑΓΡΟΝΟΜΟΣ ΤΟΠΟΓΡΑΦΟΣ ΜΗΧΑΝΙΚΟΣ
ΑΡΙΣΤΟΤΕΛΕΙΟΥ ΠΑΝ/ΜΙΟΥ ΘΕΣΣΑΛΟΝΙΚΗΣ
ΜΕΛΟΣ Τ.Ε.Ε. ΑΔΕΛΦΕΥΣ ΜΗΤΡΟΥ 55948
ΓΡΗΓΟΡΙΟΥ Ε' 16-ΤΡΙΠΟΛΗ-ΤΗΛ. 2710 2322 14

* 0 4 0 0 2 8 2 2 5 0 6 1 4 0 0 8 *

ΑΠΟ ΤΟ ΕΘΝΙΚΟ ΤΥΠΟΓΡΑΦΕΙΟ

ΚΑΠΟΔΙΣΤΡΙΟΥ 34 * ΑΘΗΝΑ 104 32 * ΤΗΛ. 210 52 79 000 * FAX 210 52 21 004