



ΕΦΗΜΕΡΙΣ ΤΗΣ ΚΥΒΕΡΝΗΣΕΩΣ

ΤΗΣ ΕΛΛΗΝΙΚΗΣ ΔΗΜΟΚΡΑΤΙΑΣ

ΤΕΥΧΟΣ ΤΕΤΑΡΤΟ

Αρ. Φύλλου 291

1 Ιουλίου 2014

ΑΠΟΦΑΣΕΙΣ

Αριθμ. 11675

Καθορισμός οριογραμμών αιγιαλού-παραλίας στην θέση Πυθόλακας της Δημοτικής Ενότητας Λιμένα του Δήμου Θάσου Ν. Καβάλας.

Ο ΓΕΝΙΚΟΣ ΓΡΑΜΜΑΤΕΑΣ
ΑΠΟΚΕΝΤΡΩΜΕΝΗΣ ΔΙΟΙΚΗΣΗΣ
ΜΑΚΕΔΟΝΙΑΣ - ΘΡΑΚΗΣ

Έχοντας υπόψη:

1. Τον ν.3852/04.06.2010 "Νέα Αρχιτεκτονική της Αυτοδιοίκησης και της Αποκεντρωμένης Διοίκησης - Πρόγραμμα Καλλικράτης", (ΦΕΚ 87/Α/10), σε συνδυασμό με τις διατάξεις του ν.2503/97 (ΦΕΚ 107/Α/97).

2. Τις διατάξεις του άρθ. 24 του Π.Δ 142/2010 «Οργανισμός της Αποκεντρωμένης Διοίκησης Μακεδονίας - Θράκης» (ΦΕΚ 235/τ. Α/27-12-2010).

3. Την υπ' αριθ. οικ. 53 844/10-07-2013 απόφαση (ΦΕΚ 2017/Β/16-08-2013) του Γενικού Γραμματέα της Αποκεντρωμένης Διοίκησης Μακεδονίας-Θράκης περί «Ανάθεσης άσκησης αρμοδιοτήτων σε οργανικές μονάδες της Αποκεντρωμένης Διοίκησης Μακεδονίας-Θράκης και παροχή εξουσιοδότησης υπογραφής πράξεων και εγγράφων «με εντολή Γενικού Γραμματέα» στους Προϊσταμένους των οργανικών μονάδων της Αποκεντρωμένης Διοίκησης Μακεδονίας-Θράκης.

4. Τις διατάξεις του Ν. 2971/19-12-2001 (ΦΕΚ 285/τ.Α/19-12-2001) «Αιγιαλός, παραλία και άλλες διατάξεις».

5. Τις διατάξεις του Ν.Δ. 439/70 «περί συμπληρώσεως των διατάξεων περί αιγιαλού».

6. Τις διατάξεις του Ν. 3200/55 «Περί διοικητικής αποκέντρωσης» όπως αυτές τροποποιήθηκαν και ισχύουν σήμερα με τα Ν.Δ. 532/1970, Β.Δ. 704/1970, Β.Δ. 705/1970, Β.Δ. 192/1972, Π.Δ. 71/1984, Π.Δ. 347/1986, Ν.2026/1982 και Π.Δ. 97/1993.

7. Τις διατάξεις του άρθρου 19 παρ. 5 Ν. 2344/1995, του άρθρου 52 παρ. 6 Ν.2218/1994, του άρθρου 4 παρ. 7 του Ν. 2240/1994, δυνάμει των οποίων αρμοδιότητες του Υπουργείου Οικονομικών που είχαν μεταβιβασθεί στους Νομάρχες, ανήκουν στον Περιφερειακό Διευθυντή σε συνδυασμό με αυτές του άρθρου 14 παρ.2 του Ν. 2399/1996 με τις οποίες προβλέπεται κατάργηση θέσεων των Περιφερειακών Διευθυντών, οι αρμοδιότητες πλέον του οποίου περιήλθαν στο Γενικό Γραμματέα

της Περιφέρειας και ασκούνται από τον αναπληρωτή Περιφερειακό Διευθυντή.

8. Τις διατάξεις του τέταρτου εδαφίου της παρ. 2 του άρθρου 1 και της παρ. 6 του ιδίου άρθρου του Ν. 2503/1997 «Διοίκηση, οργάνωση, στελέχωση της Περιφέρειας, ρύθμιση θεμάτων για την τοπική αυτοδιοίκηση και άλλες διατάξεις» (ΦΕΚ 107/Α) σύμφωνα με τις οποίες οι περιφερειακές υπηρεσίες του Υπουργείου Οικονομικών που συγκροτούσαν την περιφερειακή διοίκηση του Νομού ή της Νομαρχίας δεν υπήχθησαν στη ενιαία οργανική μονάδα της Περιφέρειας ούτε καταργήθηκαν αλλά αποτελούν από 1-9-1997 Υπηρεσίες του Υπουργείου Οικονομικών.

9. Το υπ' αριθμ. 28979/31-7-1997 έγγραφο της Διεύθυνσης Διοίκησης του Υπουργείου Εσωτερικών, Δημόσιας Διοίκησης και Αποκέντρωσης, σύμφωνα με το οποίο οι αρμοδιότητες του Γ.Γ. της Περιφέρειας σε θέματα υπηρεσιών του Υπουργείου Οικονομικών μεταφέρονται από 1-9-1997 στον Υπουργό Οικονομικών.

10. Την υπ' αριθ. 14650/ΔΙΟΕ85/17-3-04 (ΦΕΚ 519, τ.Β'/17-3-2004) κοινή απόφαση των Πρωθυπουργού και Υπουργού Οικονομίας και Οικονομικών περί καθορισμού αρμοδιοτήτων του Υφυπουργού Οικονομίας και Οικονομικών.

11. Τις διατάξεις του άρθρου 46 παρ. 21 του Ν. 3220/2004 (ΦΕΚ 15/τ.Α'/28-1-2004) περί μεταβίβασης αρμοδιοτήτων του Υπουργού Οικονομίας και Οικονομικών στους Γ.Γ. Περιφερειών.

12. Το υπ' αριθμ. 1030067/296/Α0006/7-4-2004 έγγραφο της Διεύθυνσης Οργάνωσης της Γενικής Διεύθυνσης Διοικητικής Υποστήριξης του Υπουργείου Οικονομίας και Οικονομικών «Διευκρινίσεις για τις αρμοδιότητες των υφυπουργών Οικονομίας και Οικονομικών που περιέρχονται από 10-4-2004 στους Γεν. Γραμματείς Περιφερειών».

13. Τις διατάξεις του άρθρου 113 Ν. 3978/2011 (Φ.Ε.Κ. 137 τ.Α/16-6-2011).

14. Την από 23-5-2013 αίτηση της εταιρίας «ΙΩΑΝΝΗΣ ΣΑΡΑΝΤΗΣ Α.Ε.», με την οποία ζητάει τον καθορισμό των οριογραμμών αιγιαλού - παραλίας στην θέση Πυθόλακας της Δημοτικής Ενότητας Λιμένα του Δήμου Θάσου Ν. Καβάλας.

15. Την από 28-3-2014 έκθεση της αρμόδιας Επιτροπής για τον καθορισμό οριογραμμών αιγιαλού -παραλίας στην θέση Πυθόλακας της Δημοτικής Ενότητας Λιμένα, του Δήμου Θάσου Ν. Καβάλας και το από Απρίλιο

2013 Τοπογραφικό και υψομετρικό διάγραμμα κλίμακας 1:500 το οποίο συντάχθηκε από την Α. ΤΣΑΝΑΚΑ και ΣΙΑ ΤΕΧΝΙΚΗ Ο.Ε. σε μία πινακίδα που ελέγχθηκε για την ακρίβεια της αποτύπωσης από την Τοπογράφο Μηχανικό της Κτηματικής Υπηρεσίας Καβάλας Δρόσου Ευφροσύνη στις 4-11-2013 και θεωρήθηκε από την Μιχαλάκογλου Βασιλική Προϊσταμένη της Κτηματικής Υπηρεσίας Ν. Καβάλας στις 4-11-2013.

16. Το υπ' αριθ. Φ. 119/278803/17-10-2013 έγγραφο του ΓΕΕΘΑ/Γ' ΚΛΑΔΟΣ/Γ2 σύμφωνα με το άρθρο 113 Ν. 3978/2011 (Φ.Ε.Κ. 137 τ.Α'/16-6-2011) με το οποίο διατυπώνει σύμφωνη γνώμη.

17. Το με αρ. πρωτ. 917/9 -05-2014 έγγραφο της Κτηματικής Υπηρεσίας Ν. Καβάλας, αποφασίζουμε:

Επικυρώνουμε την από 28-3-2014 έκθεση της κατά το άρθρο 3 του Ν. 2971/2001 αρμόδιας Επιτροπής για τον καθορισμό των οριογραμμών αιγιαλού και παραλίας στην περιοχή Πυθόλακας της Δημοτικής Ενότητας Λιμένα, του Δήμου Θάσου Ν. Καβάλας και το από Απρίλιο 2013 τοπογραφικό και υψομετρικό διάγραμμα που συντάχθηκε με κλίμακα 1:500 από την Α. ΤΣΑΝΑΚΑ και ΣΙΑ ΤΕΧΝΙΚΗ Ο.Ε. αποτελούμενο από μία πινακίδα, που ελέγχθηκε για την ακρίβεια της αποτύπωσης από την Δρόσου Ευφροσύνη Τοπογράφο Μηχανικό και θεωρήθηκε από την Μιχαλάκογλου Βασιλική Προϊσταμένη της Κτηματικής Υπηρεσίας Καβάλας στις 4-11-2013.

Στην ως ανωτέρω έκθεση και στο τοπογραφικό και υψομετρικό διάγραμμα καθορίστηκαν από την αρμόδια Επιτροπή:

α) Η οριογραμμή του αιγιαλού δια ερυθράς συνεχούς πολυγωνικής γραμμής με κορυφές 1, 2, 3, 4 έως και 9 και της οποίας οι κορυφές είναι εξαρτημένες από το Κρατικό Τριγωνομετρικό Δίκτυο και των οποίων οι συντεταγμένες αναγράφονται στο τοπογραφικό διάγραμμα.

β) Η οριογραμμή της παραλίας δια κίτρινης συνεχούς πολυγωνικής γραμμής με κορυφές 1', 2', 3', 4'... έως και 9' της οποίας οι κορυφές εξασφαλίζονται από το Κρατικό Τριγωνομετρικό Δίκτυο και των οποίων οι συντεταγμένες αναγράφονται στο τοπογραφικό διάγραμμα, για να εξυπηρετούνται οι σκοποί της παρ. 2 άρθρου 1 του Ν. 2971/2001.

γ) Ότι δεν υφίσταται παλαιός αιγιαλός.

Η απόφαση αυτή μαζί με την έκθεση, της Επιτροπής και το τοπογραφικό διάγραμμα να δημοσιευθούν στην Εφημερίδα της Κυβερνήσεως.

Καβάλα, 10 Ιουνίου 2014

Με εντολή Γενικού Γραμματέα
Αποκεντρωμένης Διοίκησης
Ο Γενικός Διευθυντής
ΗΛΙΑΣ ΘΕΟΔΩΡΙΔΗΣ

ΕΚΘΕΣΗ

Της Επιτροπής Καθορισμού Αιγιαλού - Παραλίας
(άρθρο 3 Ν.2971/2001, Φ.Ε.Κ. 285/19-12-2001 τ.Α' -
Αιγιαλός, παραλία και άλλες διατάξεις)

Για τον καθορισμό των οριογραμμών του αιγιαλού και παραλίας στην θέση «ΠΥΘΟΛΑΚΑΣ» Δημοτικής Ενότητας Λιμένα, Δήμου Θάσου έμπροσθεν της ιδιοκτησίας ΙΩΑΝΝΗΣ ΣΑΡΑΝΤΗΣ Α.Ε.

Στην Καβάλα σήμερα 28-03-2014 ημέρα Παρασκευή και ώρα 3 μ. μ. στα γραφεία της Κτηματικής Υπηρεσίας Ν.Καβάλας συνήλθε η Επιτροπή καθορισμού οριογραμμών Αιγιαλού - Παραλίας δυνάμει του άρθρου 3 του Ν. 2971/2001 και της υπ'αρ. 149/9-01-2014 Απόφασης του Γενικού Γραμματέα της Αποκεντρωμένης Διοίκησης Μακεδονίας - Θράκης συγκληθείσα δια του αριθ. 507/14-03-2014 εγγράφου της Προέδρου αυτής, αποτελούμενη από τους:

1) Μιχαλάκογλου Βασιλική, Προϊσταμένη Κτηματικής Υπηρεσίας Καβάλας ως Πρόεδρο.

2) Δρόσου Ευφροσύνη, Τοπογράφο Μηχανικό, υπάλληλο της Κτηματικής Υπηρεσίας Καβάλας ως μέλος.

3) Τσιάλο Θωμά,, Πλοίαρχο Λ.Σ. Κεντρικό Λιμενάρχη Καβάλας, ως μέλος.

4) Καραμανώλη Κων/νο, Δ/ντή της Διεύθυνσης Περιβάλλοντος και Χωρικού Σχεδιασμού της Περιφέρειας Α.Μ.Θ. ως μέλος.

5) Τριανταφυλλόπουλο Γεώργιο ως νόμιμο αναπληρωτή του Δ/ντή της Διεύθυνσης Περιβάλλοντος και Χωρικού Σχεδιασμού της Αποκεντρωμένης Διοίκησης Μ.-Θ. ως μέλος και μετά από αυτοψία στην προαναφερθείσα περιοχή και αφού λάβαμε υπόψη:

1) Την από 23-5-2013 αίτηση της εταιρίας ΙΩΑΝΝΗΣ ΣΑΡΑΝΤΗΣ Α.Ε. με την οποία ζητάει τον καθορισμό ορίων αιγιαλού-παραλίας στην προαναφερθείσα περιοχή.

2) Το από Απρίλιο 2013 τοπογραφικό και υψομετρικό διάγραμμα με κλίμακα 1:500 που συντάχθηκε σε μία πινακίδα από την Α. ΤΣΑΝΑΚΑ και ΣΙΑ ΤΕΧΝΙΚΗ Ο.Ε. και ελέγχθηκε για την ακρίβεια της αποτύπωσης από την Δρόσου Ευφροσύνη Τοπογράφο Μηχανικό της Κτηματικής Υπηρεσίας Καβάλας και θεωρήθηκε από την Μιχαλάκογλου Βασιλική Προϊσταμένη της Κτηματικής Υπηρεσίας Ν. Καβάλας στις 4-11-2013.

3) Τις σχετικές διατάξεις του Ν.2971/2001 (Φ.Ε.Κ. 285/τ.Α'/19-12-2001) «Αιγιαλός - παραλία και άλλες διατάξεις».

4) Τα στοιχεία καθορισμού αιγιαλού και παραλίας που προβλέπονται από το άρθρο 9 του Ν.2971/2001 και ειδικότερα:

α) Τη γεωμορφολογία του εδάφους για τη οποία αναλυτικά αναφέρεται ότι:

α1) Η μορφολογία της ακτής συνίσταται από:

(i) Βραχώδη πρανή με απότομες κλίσεις και ύψη στέψης που κυμαίνονται από 2μ. έως και 10μ.

(ii) Δεν υφίστανται τεχνικά έργα.

α2) Της ακτής συνέχονται εκτάσεις:

(i) Λοφώδεις.

(ii) Με έδαφος ημιβραχώδες και γαιώδες.

(iii) Εκτός εγκεκριμένου ρυμοτομικού σχεδίου.

(iv) Αδόμητες.

α3) Το φυσικό όριο της βλάστησης συνίσταται από:

(i) θαμνώδη και δενδρώδη φυσική βλάστηση (πεύκα, αγριελιές),

β) Το γεγονός ότι στην περιοχή δεν εντοπίστηκαν παράκτιοι φυσικοί πόροι,

γ) Τα πορίσματα από την εκτίμηση των μετεωρολογικών στοιχείων της περιοχής, ήτοι το γεγονός ότι η περιοχή προσβάλλεται από ισχυρούς ανέμους Βορειοανατολικής διεύθυνσης έντασης 7-8BF.

δ) Την μορφολογία του πυθμένα ο οποίος συνίσταται από:

Βραχώδη, ανώμαλη σύσταση και μεγάλα βάθη κοντά στην ακτή.

- ε) Τον τομέα ανάπτυξης του κυματισμού:
Η ανάπτυξη κυματισμού είναι επίσης μεγάλη λόγω του ότι πρόκειται για ακτές με μεγάλο ανάπτυγμα πελάγους.
- στ) Την μη ύπαρξη τεχνικών έργων στην περιοχή.
- ζ) Την μη ύπαρξη εγκεκριμένων χωροταξικών κατευθύνσεων και χρήσεων γης.
- η) Την μη ύπαρξη καταγεγραμμένων δημοσίων κτημάτων κάθε κατηγορίας που να βρίσκονται σε άμεση γειτνίαση με την παράκτια ζώνη, με τη επιφύλαξη παντός δικαιώματος του Ελληνικού Δημοσίου που θα προκύψει στο μέλλον,
- θ) Το γεγονός ότι δεν υφίσταται Εθνικό Κτηματολόγιο για την περιοχή,
- ι) Την μη ύπαρξη ευπαθών οικοσυστημάτων και προστατευόμενων περιοχών, αποφασίζουμε επί του ως άνω τοπογραφικού διαγράμματος:
- α) Τον καθορισμό της οριογραμμής του αιγιαλού δια ερυθράς συνεχούς πολυγωνικής γραμμής 1, 2, 3, 4..... έως και 9 της οποίας οι κορυφές είναι εξαρτημένες από το Κρατικό Τριγωνομετρικό Δίκτυο και των οποί-

ων οι συντεταγμένες αναγράφονται στο τοπογραφικό διάγραμμα,

β) Τον καθορισμό της οριογραμμής της παραλίας δια κίτρινης συνεχούς πολυγωνικής γραμμής 1', 2', 3', 4' έως και 9' της οποίας οι κορυφές εξασφαλίζονται από το Κρατικό Τριγωνομετρικό Δίκτυο και των οποίων οι συντεταγμένες αναγράφονται στο τοπογραφικό διάγραμμα, για να εξυπηρετούνται οι σκοποί της παρ. 2 άρθρου 1 του Ν. 2971/2001.

γ) Δεν υφίσταται παλαιός αιγιαλός.

Η Επιτροπή

Η Πρόεδρος

ΒΑΣΙΛΙΚΗ ΜΙΧΑΛΑΚΟΓΛΟΥ

Τα Μέλη

ΕΥΦΡΟΣΥΝΗ ΔΡΟΣΟΥ


ΘΩΜΑΣ ΤΣΙΑΛΟΣ

ΚΩΝ/ΝΟΣ ΚΑΡΑΜΑΝΩΛΗΣ


ΓΕΩΡΓΙΟΣ ΤΡΙΑΝΤΑΦΥΛΛΟΠΟΥΛΟΣ

ΑΠΟΤΥΠΩΣΗ ΥΦΙΣΤΑΜΕΝΗΣ ΚΑΤΑΣΤΑΣΗΣ



ΚΑΙΜΑΚΑ 1:500

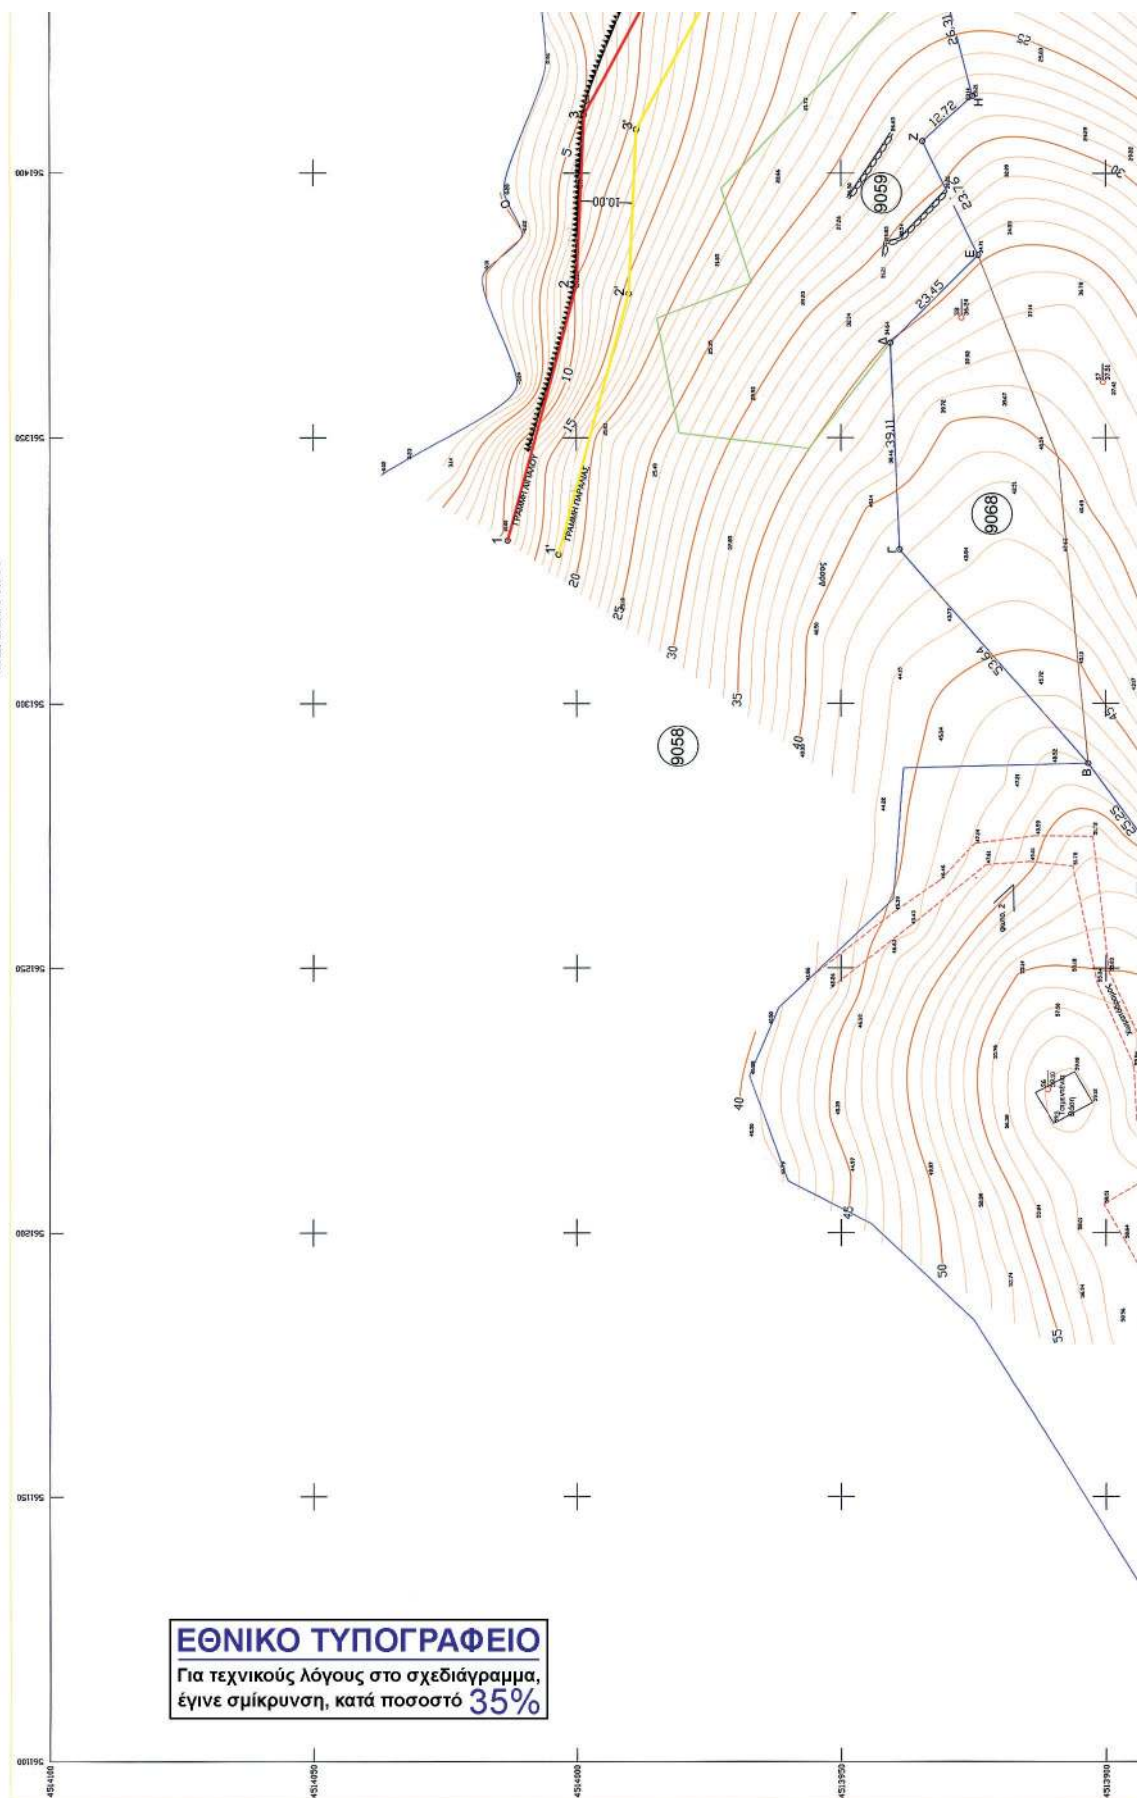

Απόσπασμα χάρτη εναέριου προοιού
Α.Ε. 39725
Κλίμακα 1:5000

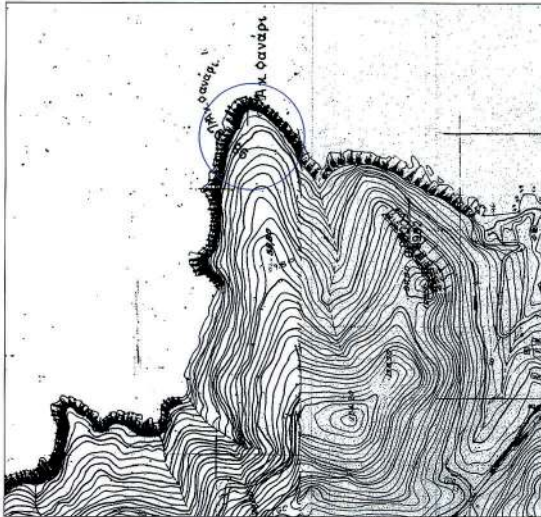

Απόσπασμα χάρτη εναέριου προοιού
Φύλλο Χάρτη Ν. ΘΕΣΣΑΛΙΑΣ
Κλίμακα 1:50000

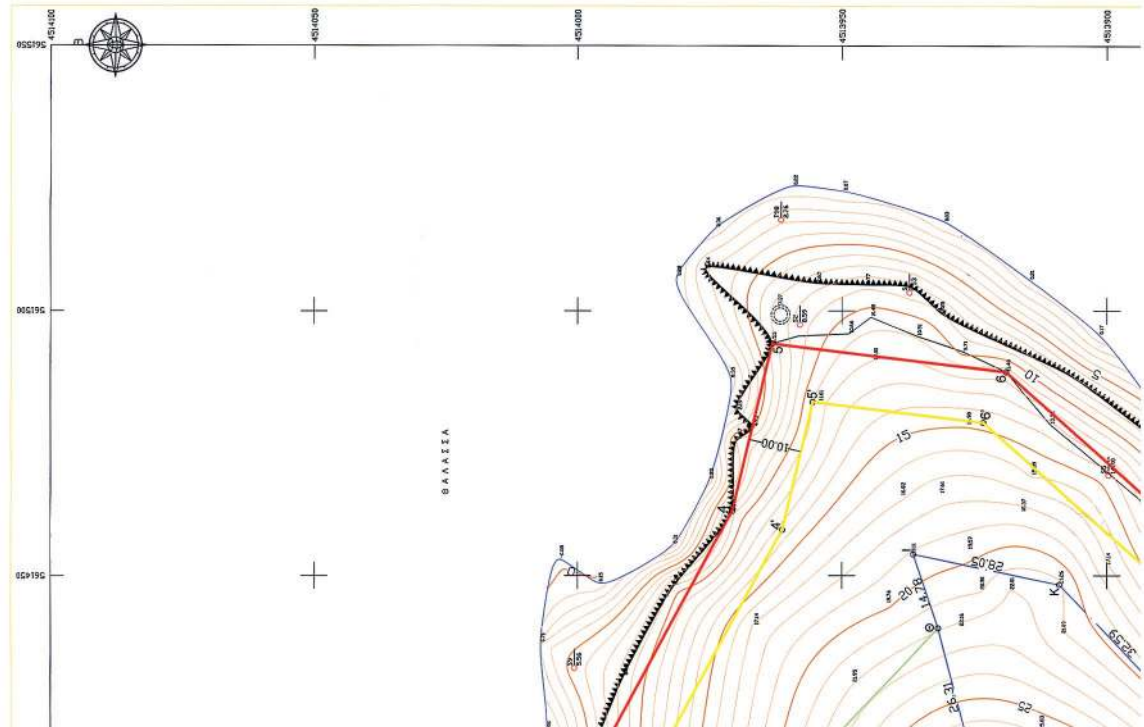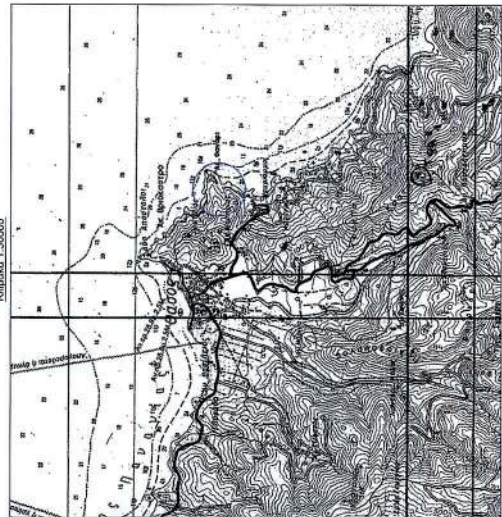

Είληψε στα πόδια για την ομάδα της αποστολής
στη ζώνη καθαυτή

Καθόλου 4-11-2013

Η ελεγκτική

ΕΛΕΓΧΤΗΣ

ΕΛΕΓΧΤΗΣ

ΕΛΕΓΧΤΗΣ

ΕΘΕΡΡΗΘΗ

Καθόλου 4-11-13

ΕΛΕΓΧΤΗΣ

ΕΛΕΓΧΤΗΣ

ΕΛΕΓΧΤΗΣ

Υπόμνημα Επιτροπής Καθορισμού Ανατολίου & Παραλλήλου
του άρθρου 3 του Ν. 2571/2001 (ΦΕΚ 255 Α/15-12-2001)

Οριογραμμή Ανατολίου

Οριογραμμή Παραλλήλου

Το παρόν διάγραμμα συντάσσεται την από 13/1/13/14
έκδοξη επιτροπής καθορισμού των ορίων του αγρού και της παραλλήλου

Ο ΠΡΟΕΔΡΟΣ


Η ΕΠΙΤΡΟΠΗ

ΤΑ ΜΕΛΗ

ΕΠΙΤΡΟΠΗ

ΕΠΙΤΡΟΠΗ

ΕΠΙΤΡΟΠΗ

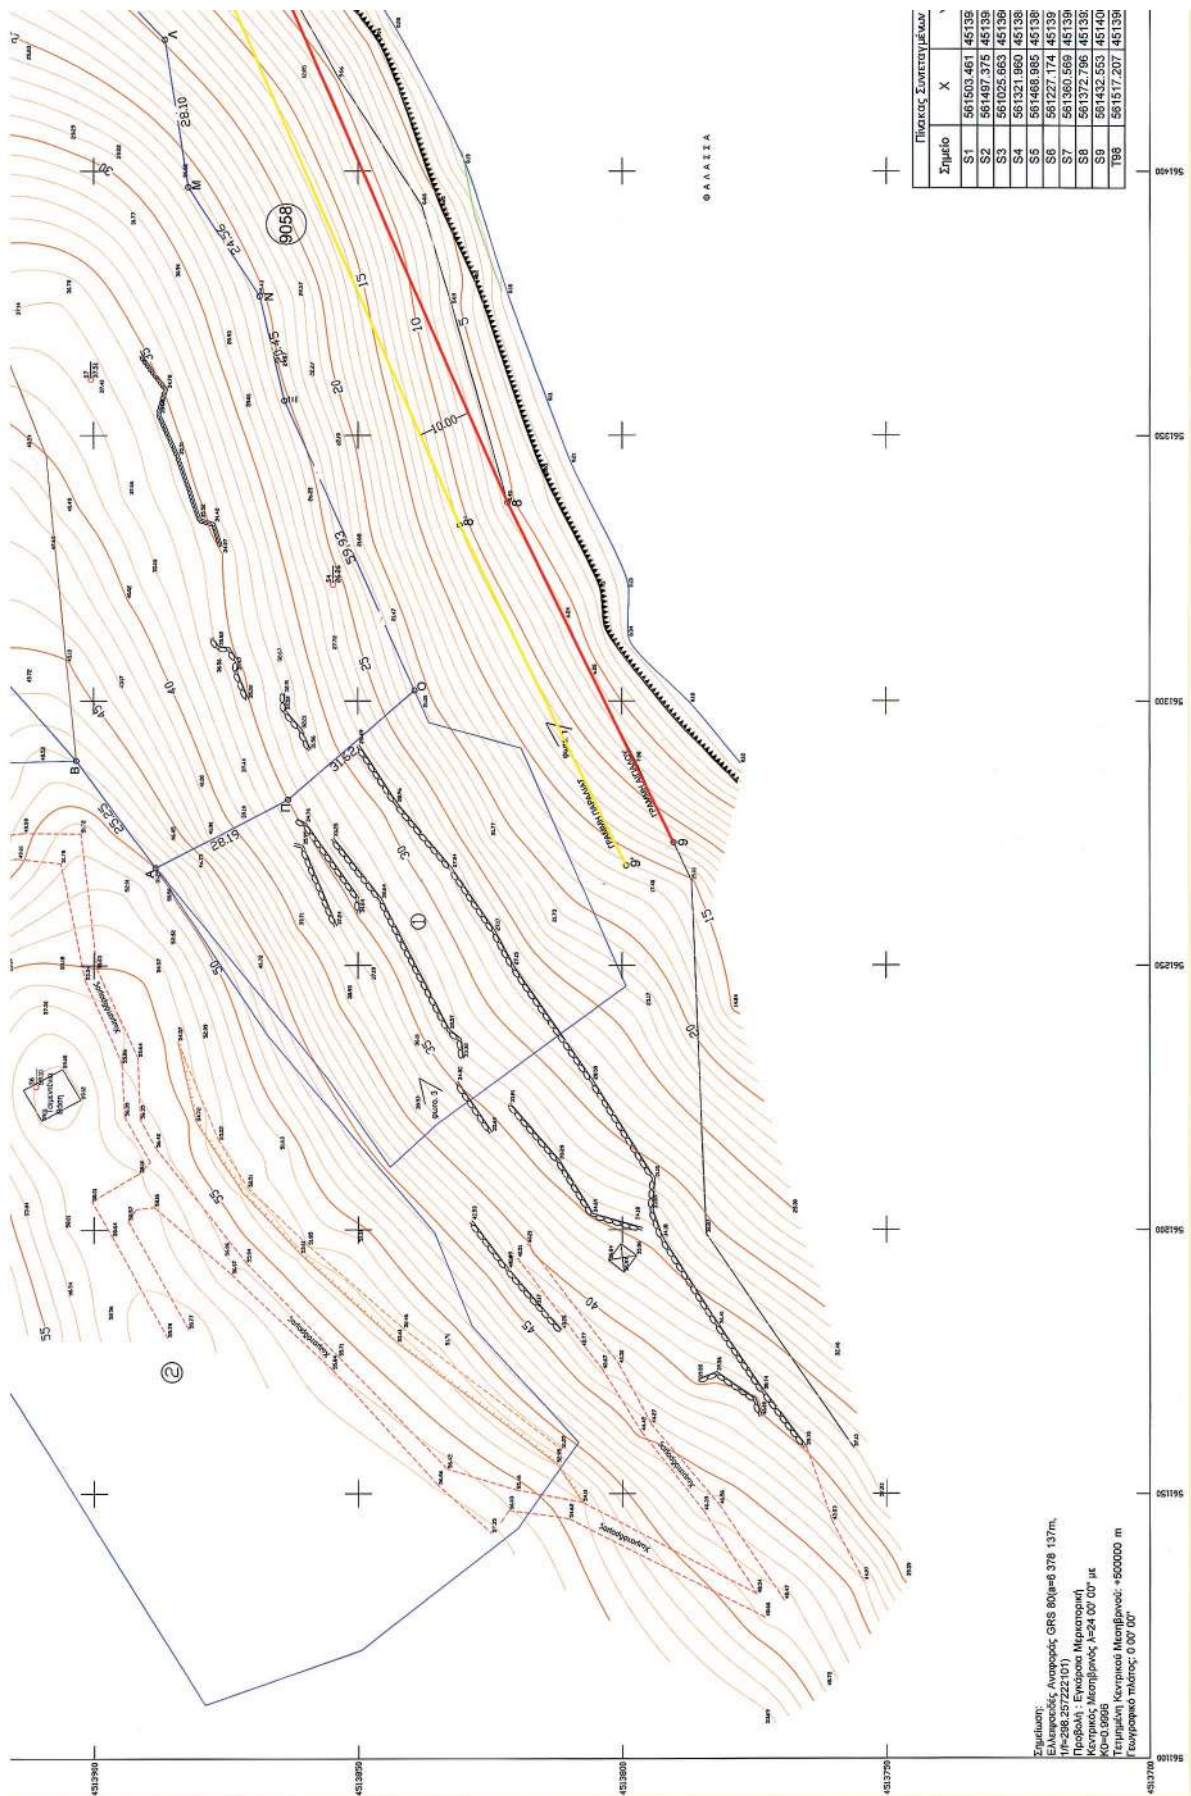

ΕΘΝΙΚΟ ΤΥΠΟΓΡΑΦΕΙΟ

ΕΦΗΜΕΡΙΣ ΤΗΣ ΚΥΒΕΡΝΗΣΕΩΣ

ΤΙΜΗ ΠΩΛΗΣΗΣ ΦΥΛΛΩΝ ΤΗΣ ΕΦΗΜΕΡΙΔΑΣ ΤΗΣ ΚΥΒΕΡΝΗΣΕΩΣ

Σε έντυπη μορφή:

- Για τα Φ.Ε.Κ. από 1 έως 16 σελίδες σε 1 € προσαυξανόμενη κατά 0,20 € για κάθε επιπλέον οκτασέλιδο ή μέρος αυτού.
- Για τα φωτοαντίγραφα Φ.Ε.Κ. σε 0,15 € ανά σελίδα.

Σε μορφή DVD/CD:

Τεύχος	Ετήσια έκδοση	Τριμηνιαία έκδοση	Μηνιαία έκδοση	Τεύχος	Ετήσια έκδοση	Τριμηνιαία έκδοση	Μηνιαία έκδοση
Α΄	150 €	40 €	15 €	Α.Α.Π.	110 €	30 €	-
Β΄	300 €	80 €	30 €	Ε.Β.Ι.	100 €	-	-
Γ΄	50 €	-	-	Α.Ε.Δ.	5 €	-	-
Υ.Ο.Δ.Δ.	50 €	-	-	Δ.Δ.Σ.	200 €	-	20 €
Δ΄	110 €	30 €	-	Α.Ε.-Ε.Π.Ε.	-	-	100 €

- Η τιμή πώλησης μεμονωμένων Φ.Ε.Κ. σε μορφή cd-rom από εκείνα που διατίθενται σε ψηφιακή μορφή και μέχρι 100 σελίδες, σε 5 € προσαυξανόμενη κατά 1 € ανά 50 σελίδες.

ΕΤΗΣΙΕΣ ΣΥΝΔΡΟΜΕΣ Φ.Ε.Κ.

Τεύχος	Έντυπη μορφή	Τεύχος	Έντυπη μορφή	Τεύχος	Έντυπη μορφή
Α΄	225 €	Δ΄	160 €	Α.Ε.-Ε.Π.Ε.	2.250 €
Β΄	320 €	Α.Α.Π.	160 €	Δ.Δ.Σ.	225 €
Γ΄	65 €	Ε.Β.Ι.	65 €	Α.Σ.Ε.Π.	70 €
Υ.Ο.Δ.Δ.	65 €	Α.Ε.Δ.	10 €	Ο.Π.Κ.	-

- Το τεύχος Α.Σ.Ε.Π. (έντυπη μορφή) θα αποστέλλεται σε συνδρομητές ταχυδρομικά, με την επιβάρυνση των 70 €, ποσό το οποίο αφορά τα ταχυδρομικά έξοδα.

- Η καταβολή γίνεται σε όλες τις Δημόσιες Οικονομικές Υπηρεσίες (Δ.Ο.Υ.). Το πρωτότυπο διπλότυπο (έγγραφο αριθμ. πρωτ. 9067/28.2.2005 2η Υπηρεσία Επιτρόπου Ελεγκτικού Συνεδρίου) με φροντίδα των ενδιαφερομένων, πρέπει να αποστέλλεται ή να κατατίθεται στο Εθνικό Τυπογραφείο (Καποδιστρίου 34, Τ.Κ. 104 32 Αθήνα).
- Σημειώνεται ότι φωτοαντίγραφα διπλοτύπων, ταχυδρομικές Επιταγές για την εξόφληση της συνδρομής, δεν γίνονται δεκτά και θα επιστρέφονται.
- Οι οργανισμοί τοπικής αυτοδιοίκησης, τα νομικά πρόσωπα δημοσίου δικαίου, τα μέλη της Ένωσης Ιδιοκτητών Ημερησίου Τύπου Αθηνών και Επαρχίας, οι τηλεοπτικοί και ραδιοφωνικοί σταθμοί, η Ε.Σ.Η.Ε.Α, τα τριτοβάθμια συνδικαλιστικά όργανα και οι τριτοβάθμιες επαγγελματικές ενώσεις δικαιούνται έκπτωσης πενήντα τοις εκατό (50%) επί της ετήσιας συνδρομής.
- Το ποσό υπέρ Τ.Α.Π.Ε.Τ. (5% επί του ποσού συνδρομής), καταβάλλεται ολόκληρο (Κ.Α.Ε. 3512) και υπολογίζεται πριν την έκπτωση.
- Στην Ταχυδρομική συνδρομή του τεύχους Α.Σ.Ε.Π. δεν γίνεται έκπτωση.

Πληροφορίες για δημοσιεύματα που καταχωρίζονται στα Φ.Ε.Κ. στο τηλ.: 210 5279000.

Φωτοαντίγραφα παλαιών Φ.Ε.Κ.: τηλ.: 210 8220885.

Τα φύλλα όλων των τευχών της Εφημερίδας της Κυβερνήσεως διατίθενται δωρεάν σε ηλεκτρονική μορφή από την ιστοσελίδα του Εθνικού Τυπογραφείου (www.et.gr)

Ηλεκτρονική Διεύθυνση: <http://www.et.gr> - e-mail: webmaster.et@et.gr

ΟΙ ΥΠΗΡΕΣΙΕΣ ΕΞΥΠΗΡΕΤΗΣΗΣ ΠΟΛΙΤΩΝ ΛΕΙΤΟΥΡΓΟΥΝ ΚΑΘΗΜΕΡΙΝΑ ΑΠΟ 08:00 ΜΕΧΡΙ 13:30



* 0 4 0 0 2 9 1 0 1 0 7 1 4 0 0 0 8 *

ΑΠΟ ΤΟ ΕΘΝΙΚΟ ΤΥΠΟΓΡΑΦΕΙΟ

ΚΑΠΟΔΙΣΤΡΙΟΥ 34 * ΑΘΗΝΑ 104 32 * ΤΗΛ. 210 52 79 000 * FAX 210 52 21 004