



ΕΦΗΜΕΡΙΣ ΤΗΣ ΚΥΒΕΡΝΗΣΕΩΣ

ΤΗΣ ΕΛΛΗΝΙΚΗΣ ΔΗΜΟΚΡΑΤΙΑΣ

ΤΕΥΧΟΣ ΤΕΤΑΡΤΟ

Αρ. Φύλλου 308

8 Ιουλίου 2014

ΠΕΡΙΕΧΟΜΕΝΑ

ΑΠΟΦΑΣΕΙΣ

- Επικύρωση καθορισμού οριογραμμών τμημάτων του ποταμού Άρδα στις θέσεις «Ρίζια» και «Αμμόβουνο» στο Δήμο Ορεστιάδας του Ν. Έβρου..... 1
- Καθορισμός αποδέκτη της Εγκατάστασης Επεξεργασίας Λυμάτων των οικισμών Σπερχιάδας, Μακρακώμης, Πλατυστόμου και Λουτρών Πλατυστόμου και σε καταφατική περίπτωση καθορισμός των ειδικών όρων διαθέσεως..... 2
- Καθορισμός αποδέκτη της Εγκατάστασης Επεξεργασίας λυμάτων της Τ.Κ. Αγίου Γεωργίου του Δήμου Μακρακώμης και σε καταφατική περίπτωση καθορισμός των ειδικών όρων διαθέσεως..... 3

ΑΠΟΦΑΣΕΙΣ

- Αριθμ. 2477 (1)
Επικύρωση καθορισμού οριογραμμών τμημάτων του ποταμού Άρδα στις θέσεις «Ρίζια» και «Αμμόβουνο» στο Δήμο Ορεστιάδας του Ν. Έβρου.

Ο ΓΕΝΙΚΟΣ ΓΡΑΜΜΑΤΕΑΣ ΑΠΟΚΕΝΤΡΩΜΕΝΗΣ ΔΙΟΙΚΗΣΗΣ ΜΑΚΕΔΟΝΙΑΣ-ΘΡΑΚΗΣ

Έχοντας υπόψη:

1. Το Ν. 3852/2010 (ΦΕΚ Α' 87/2010) «Νέα Αρχιτεκτονική της Αυτοδιοίκησης και της Αποκεντρωμένης Διοίκησης - Πρόγραμμα Καλλικράτης».
2. Το Ν. 2503/1997 (ΦΕΚ Α' 107/1997) «Διοίκηση, οργάνωση, στελέχωση της Περιφέρειας, ρύθμιση θεμάτων για την Τοπική Αυτοδιοίκηση και άλλες διατάξεις».
3. Το Π.Δ. 142 (ΦΕΚ Α' 235/2010) «Οργανισμός της Αποκεντρωμένης Διοίκησης Μακεδονίας - Θράκης».
4. Την με αριθ. οικ. 53844/10-07-2013 (ΦΕΚ 2017 Β' / 16-08-2013) απόφαση του Γενικού Γραμματέα Αποκεντρωμένης Διοίκησης Μακεδονίας - Θράκης «Ανάθεση άσκησης αρμοδιοτήτων σε οργανικές μονάδες της Αποκεντρωμένης Διοίκησης Μακεδονίας - Θράκης και εξουσιοδότηση υπογραφής πράξεων και εγγράφων «Με εντολή Γενικού Γραμματέα».
5. Τις διατάξεις του άρθρου 5 του ν.3010/2002 Εναρμόνιση του Ν.1650/1986 με τις Οδηγίες 97/11 Ε.Ε. και 96/61 Ε.Ε., διαδικασία οριοθέτησης και ρυθμίσεις θεμάτων για τα υδατορέματα και άλλες διατάξεις», όπως αντι-

καταστάθηκαν από τις διατάξεις του Ν. 4258/2014, (ΦΕΚ Α' 94/14-04-2014, «Διαδικασία οριοθέτησης και ρυθμίσεις θεμάτων για τα υδατορέματα - ρυθμίσεις Πολεοδομικής νομοθεσίας και άλλες διατάξεις».

6. Την υπ' αριθμ. 3046/304/89 (ΦΕΚ 59Δ/3.2.89) απόφαση του Αναπληρωτή Υπουργού Περιβάλλοντος Χωροταξίας και Δημοσίων Έργων, «Κτιριοδομικός Κανονισμός» και ειδικότερα τις διατάξεις του άρθρου 6 αυτού, σχετικά με τη δόμηση κοντά σε ρέματα, όπως ισχύει σήμερα.

7. Τις διατάξεις του Ν. 2853/16.7.1922 (ΦΕΚ Α116) «Περί υδραυλικών εν γένει έργων και αστυνομεύσεως των Δημοσίων Υδάτων», όπως αυτές τροποποιήθηκαν με τις αντίστοιχες του Ν.Δ. 10/29.12.1923 και κωδικοποιήθηκαν από τις διατάξεις του Π.Δ. 18/21.3.1924.

8. Το Ν. 3937/2011 (ΦΕΚ 60 Α/31-03-2011) «Διατήρηση της βιοποικιλότητας και άλλες διατάξεις».

9. Την 37338/1807/Ε.103/2010 (ΦΕΚ Β' 1495/06-09-2010) κοινή υπουργική απόφαση «Καθορισμός μέτρων και διαδικασιών για τη διατήρηση της άγριας ορνιθοπανίδας και των οικοτόπων/ενδιατημάτων της, σε συμμόρφωση με τις διατάξεις της οδηγίας 79/409/ΕΟΚ, «Περί διατήρησης των άγριων πτηνών», του Ευρωπαϊκού Συμβουλίου της 2ας Απριλίου 1979, όπως κωδικοποιήθηκε με την οδηγία 2009/147/ΕΚ.

10. Την αριθμ. ΗΠ 8353/276/Ε103/2012 κοινή υπουργική απόφαση (ΦΕΚ 415/Β/23-02-2012) «Τροποποίηση και συμπλήρωση της υπ' αριθμ. 37338/1807/2010 κοινής υπουργικής απόφασης..».

11. Το με αριθ. οικ.734/30-04-2014 (α.π. ΔΙ.ΠΕ.ΧΩ.ΣΧ. 1817/30-04-2014) έγγραφο της Δ/νσης Τεχνικών Έργων Περιφέρειας Α.Μ.-Θ., με το οποίο κατατέθηκε στην Υπηρεσία μας η ελεγχμένη και θεωρημένη μελέτη για την οριοθέτηση τμημάτων του ποταμού Άρδα.

12. Το απόσπασμα από το αριθμ. 19/2013 Πρακτικό συνεδρίασης του Δημοτικού Συμβουλίου Ορεστιάδας της 12ης -11-2013, με την υπ' αριθμ 477/2013 Απόφαση κατά πλειοψηφία με την οποία εγκρίνει τον καθορισμό των οριογραμμών τμημάτων του ποταμού Άρδα.

13. Την Τεχνική Έκθεση για την οριοθέτηση τμημάτων του ποταμού Άρδα σε μήκος περίπου 1100 μέτρων για το τμήμα στην περιοχή Αμμόβουνο και 2000 μέτρα στην περιοχή Ρίζια, (που συντάχθηκε από τον Ευστράτιο Δ. Βέργο, Διπλ. Πολιτικό Μηχανικό, τον Σεπτέμβριο του 2013) καθώς και τις οριζοντιογραφίες που τη συνοδεύουν, όπως ελέγχθηκαν και θεωρήθηκαν (την 06-11-2013) από την Δ.Τ.Ε. Περιφέρειας Α.Μ.-Θ. ως προς τον καθο-

ρισμό των οριογραμμών των τμημάτων του ποταμού και από τα οποία προκύπτει ότι οι προτεινόμενες οριογραμμές ανταποκρίνονται σε πλημμυρική παροχή για περίοδο επαναφοράς T=50 έτη.

14. Το με αριθμ. 1817/05-05-2014 έγγραφο της Υπηρεσίας μας με το οποίο διαβιβάστηκε η μελέτη οριοθέτησης προς τις αρμόδιες Υπηρεσίες για να εκφράσουν τις απόψεις τους.

15. Την με αριθμ. 24307/1027/30-05-2014 (α.π. ΔΙ.ΠΕ.ΧΩ.ΣΧ. 2401/10-06-2014) θετική γνωμοδότηση του Τμήματος Διαχείρισης Φυσικού Περιβάλλοντος του Υ.Π.Ε.Κ.Α. για την οριοθέτηση του θέματος.

16. Την με αριθμ. 12165 (α.π. ΔΙ.ΠΕ.ΧΩ.ΣΧ. 2477/16-6-2014) θετική γνωμοδότηση της Δ/σης Υδάτων Α.Μ.-Θ. για την οριοθέτηση του θέματος, αποφασίζουμε:

Επικυρώνουμε τις καθορισθείσες οριογραμμές των τμημάτων του ποταμού Άρδα σε συνολικό μήκος περίπου 3100 μέτρων. Συγκεκριμένα, 1100 μέτρα για το τμήμα στην θέση Αμμόβουνο και 2000 μέτρα για το τμήμα στην θέση Ρίζια του Δήμου Ορεστιάδας του Νομού Έβρου, όπως, αποτυπώνονται στις οριζοντιογραφίες των περιοχών οριοθέτησης (Αριθμός Σχεδίου: 2.1 κλίμακας 1:2.000 για το τμήμα στην θέση Αμμόβουνο και με Αρ. Σχεδίου 2.2 κλίμακας 1:4.000 για το τμήμα στην θέση Ρίζια, του Διπλ. Πολιτικού Μηχανικού Βέργου Δ. Ευστράτιου), και σύμφωνα με την Τεχνική Έκθεση Ορι-

οθέτησης που κατατέθηκε στην Υπηρεσία μας, όπως αυτή ελέγχθηκε και θεωρήθηκε από την Δ/ση Τεχνικών Έργων Περιφέρειας Α.Μ.-Θ.

Συγκεκριμένα ο καθορισμός των ορίων για το τμήμα του ποταμού στην θέση Αμμόβουνο γίνεται με αρχή τα σημεία L1 (X=687792,1770 Ψ=4606094,4713) και R1 (X=687790,3477 Ψ=4605132,1101) και πέρας τα σημεία L5 (X=688892,0256 Ψ=4606151,7453) και R21 (X=688889,2577 Ψ= 4604557,6488).

Αντίστοιχα, για το τμήμα του ποταμού στην θέση Ρίζια, ο καθορισμός των ορίων γίνεται με αρχή τα σημεία L1 (X=702157,4925 Ψ=4612763,2229) και R1 (X=703016,3846 Ψ=4611899,1569) και πέρας τα σημεία L11 (X=703722,3834 Ψ=4613874,0537) και R20 (X=704884,8049 Ψ=4612491,9630).


Από τις διατάξεις της παρούσας δεν προκύπτουν δαπάνες οι οποίες να βαρύνουν τον κρατικό προϋπολογισμό.

Η ισχύς της παρούσας αρχίζει από την ανωτέρω δημοσίευση.

Η απόφαση αυτή μαζί με το συνημμένο διάγραμμα να δημοσιευθεί στην Εφημερίδα της Κυβερνήσεως.


Κομοτηνή, 17 Ιουνίου 2014

Ο Γενικός Γραμματέας
Αποκεντρωμένης Διοίκησης
ΑΘΑΝΑΣΙΟΣ ΚΑΡΟΥΝΤΖΟΣ

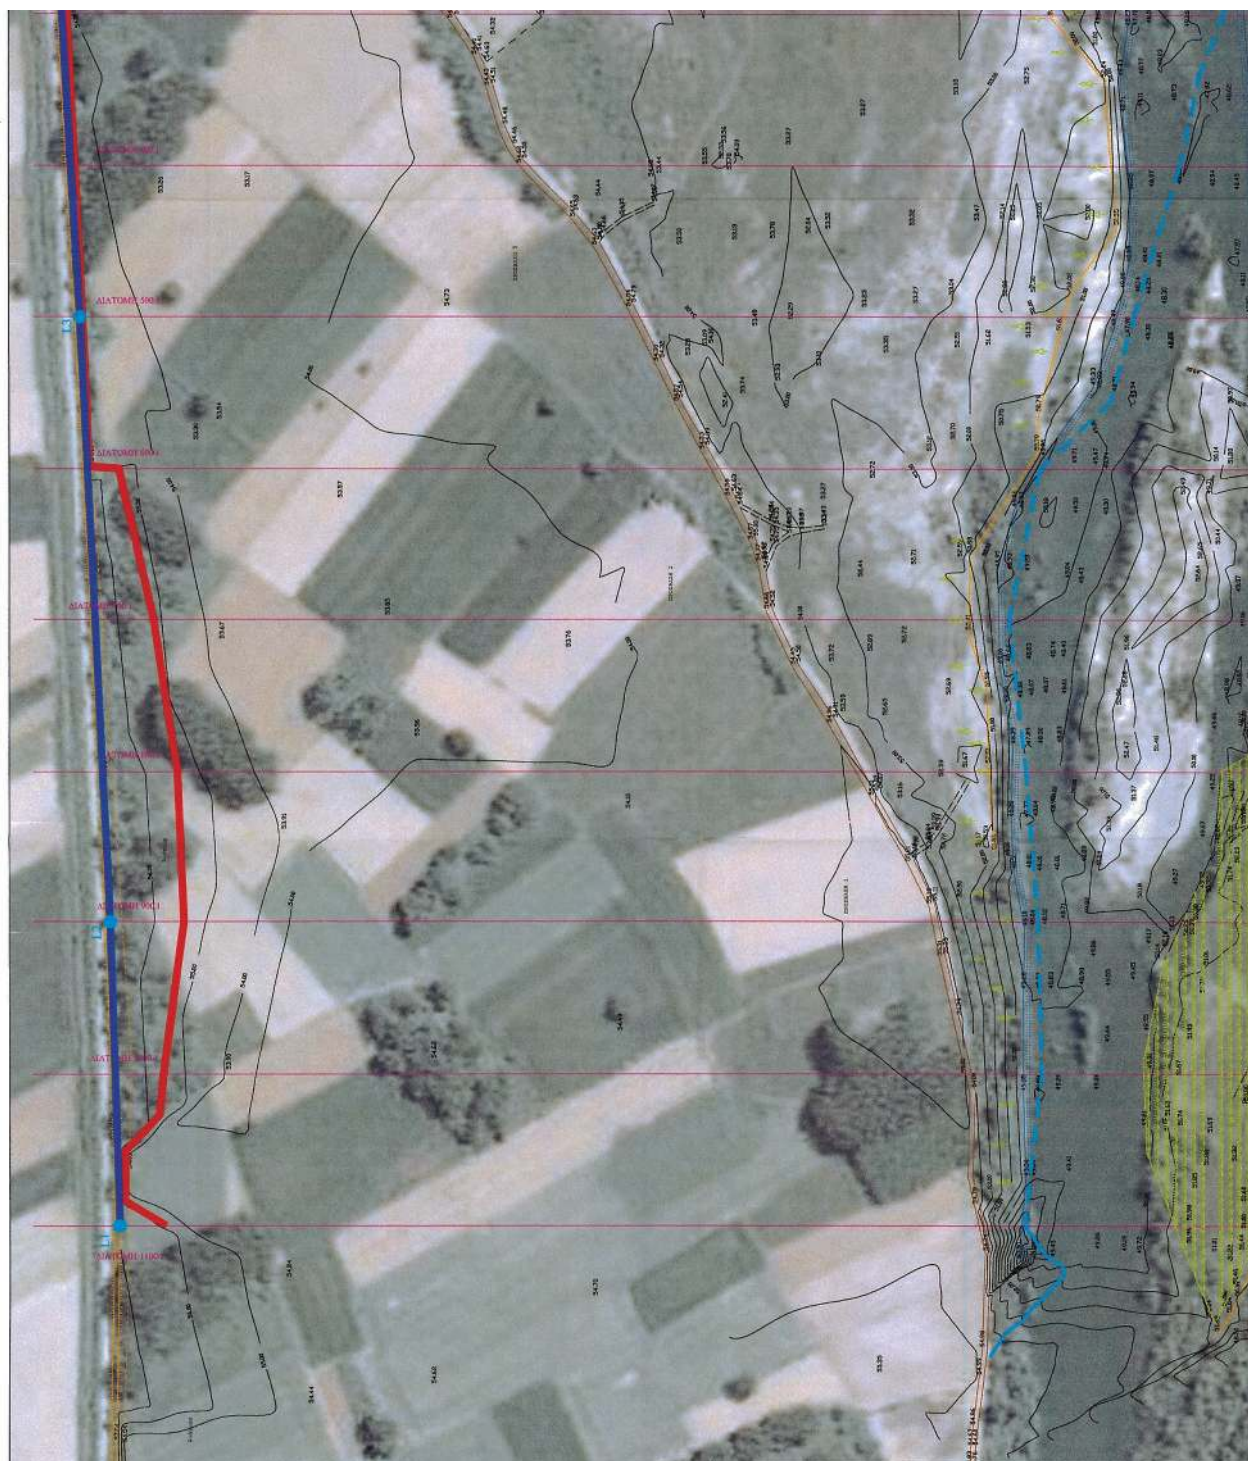

ΕΘΝΙΚΟ ΤΥΠΟΓΡΑΦΕΙΟ

Για τεχνικούς λόγους στο σχεδιάγραμμα,
έγινε σμίκρυνση, κατά ποσοστό **40%**

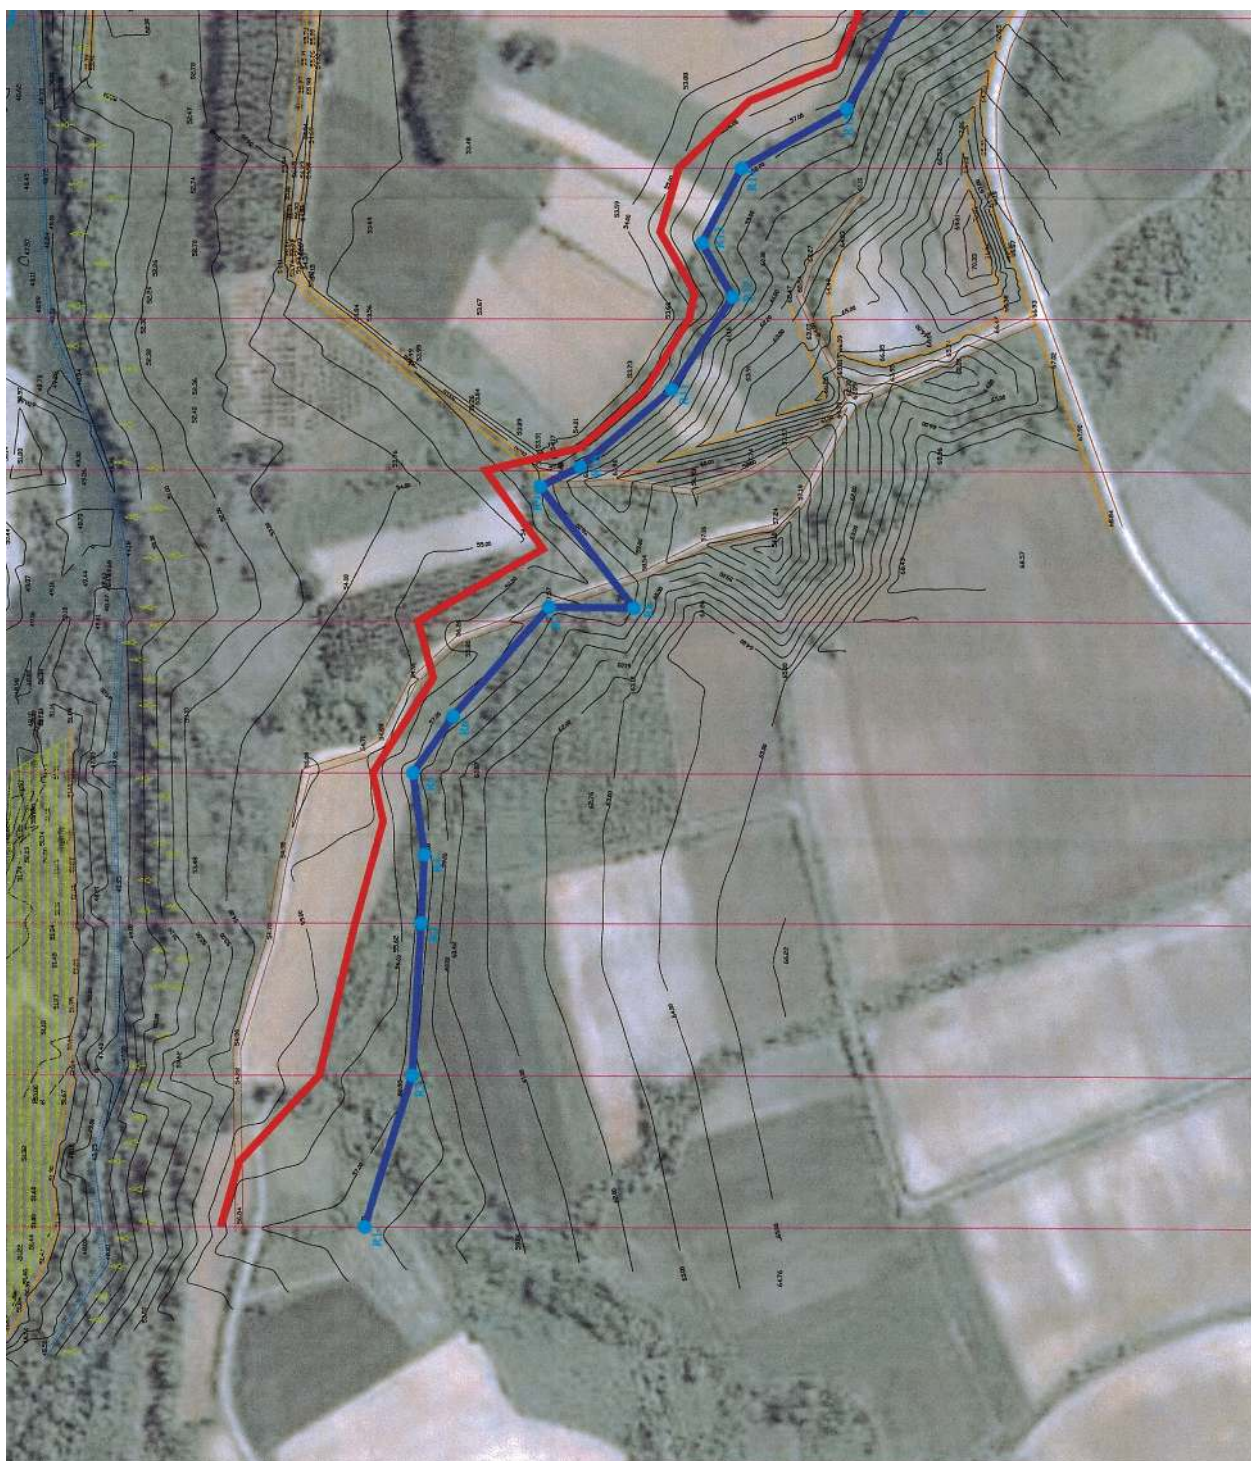

**ΕΘΝΙΚΟ ΤΥΠΟΓΡΑΦΕΙΟ**

Για τεχνικούς λόγους στο σχεδιάγραμμα,
έγινε σμίκρυνση, κατά ποσοστό **40%**



ΣΥΝΤΕΤΑΓΜΕΝΕΣ ΟΡΙΟΘΕΤΗΣΗΣ						
		ΑΡΙΣΤΕΡΗ ΟΧΛΗ		ΔΕΞΙΑ ΟΧΛΗ		
		X	Y	X	Y	
L1		702157,4925	4612763,2229	R1	703016,3846	4611899,1569
L2		702279,9060	4612941,0420	R2	703108,3055	4611932,9383
L3		702360,5330	4613014,1750	R3	703167,4611	4611898,9397
L4		702424,6774	4613061,8203	R4	703235,2295	4611910,6744
L5		702583,0689	4613179,3398	R5	703294,1306	4612008,1430
L6		702683,6753	4613230,2743	R6	703406,6094	4611985,9675
L7		702866,1305	4613315,1259	R7	703444,2715	4611989,7816
L8		703048,8646	4613400,4252	R8	703635,3598	4611872,3346
L9		703434,1010	4613582,4960	R9	703680,6889	4611940,0902
L10		703513,6271	4613658,3837	R10	703718,2135	4611860,6905
				R11	703802,3326	4611856,2354
				R12	703856,1233	4611862,6244
				R13	703906,3066	4612008,5053
				R14	703989,1357	4612101,6493
				R15	704125,0452	4612154,1909
				R16	704182,5729	4612241,8786
				R17	704371,8800	4612171,8628
				R18	704493,3260	4612189,3592
				R19	704568,1624	4612249,2072
				R20	704884,8049	4612491,9630

ΥΠΟΜΝΗΜΑ

- — — — — βρεία γραμμή ποταμού (ενδοκανάλι)
 - — — — — γραμμή οριοθέτησης
 - — — — — γραμμή πλημμύρας
 - — — — — φράδα πρανούς
 - — — — — πύλη φραγμού
 - — — — — όχθη ποταμού
 - — — — — μονοπάτι
 - — — — — ισοψηφία με υψόμεταση 1,0m
 - — — — — εργοταξιακή οδός
 - — — — — διατομή ελάντζου
 - — — — — αερόλυτο υψόμετρο
 - — — — — παλαιά διάσπαση
- × 3900



Αριθμ. οικ. 3159

(2)

Καθορισμός αποδέκτη της Εγκατάστασης Επεξεργασίας Λυμάτων των οικισμών Σπερχειάδας, Μακρακώμης, Πλατυστόμου και Λουτρών Πλατυστόμου και σε καταφατική περίπτωση καθορισμός των ειδικών όρων διαθέσεως.

Ο ΕΝΤΕΤΑΛΜΕΝΟΣ ΠΕΡΙΦΕΡΕΙΑΚΟΣ ΣΥΜΒΟΥΛΟΣ
ΣΤΕΡΕΑΣ ΕΛΛΑΔΑΣ

Έχοντας υπόψη:

1. Τις διατάξεις του Ν.3852/2010 (ΦΕΚ 87 τ.Α/2010) «Νέα Αρχιτεκτονική της Αυτοδιοίκησης και της Αποκεντρωμένης Διοίκησης - Πρόγραμμα Καλλικράτης.

2. Το Π.Δ. 148/2010 (ΦΕΚ 241/Α/27-12-2010 «Οργανισμός της Περιφέρειας Στερεάς Ελλάδας».

3. Την αριθμ. 4756/140/14-1-2013 (ΦΕΚ 175, τ.Β') απόφαση του Περιφερειάρχη Στερεάς Ελλάδας «Μεταβίβαση άσκησης συγκεκριμένων αρμοδιοτήτων από τον Περιφερειάρχη Στερεάς Ελλάδας, σε Περιφερειακό Σύμβουλο σύμφωνα με τις διατάξεις».

4. Την Ε1β/221/65 (ΦΕΚ 138, τ.Β') Υγειονομική Διάταξη, όπως τροποποιήθηκε με τις Γ1/17831/71 και Γ4/1305/74 όμοιες.

5. Την 19640/1979 απόφαση τεσσάρων Νομαρχών.

6. Το Ν. 4042/2012 «Ποινική προστασία του περιβάλλοντος (ΦΕΚ Α' 24).

7. Την αριθ. οικ. 191645/3-12-2013 εγκύκλιο με θέμα «Διευκρινίσεις για την διάθεση υγρών αποβλήτων σε επιφανειακούς αποδέκτες μετά την έκδοση του Ν.4042/2012.

8. Την από 26-5-2014 αίτηση με συνημμένη μελέτη.

9. Το από 28-05-2014 πρακτικό της Επιτροπής Καθορισμού Αποδέκτη, αποφασίζουμε:

I. Να καθορισθεί ως αποδέκτης των λυμάτων των οικισμών Σπερχειάδας, Μακρακώμης, Πλατυστόμου και Λουτρών Πλατυστόμου, μετά από επεξεργασία σε βιολογικό καθαρισμό και εξυγίανση των λυμάτων, στεγανή τάφρος διήθησης μήκους εβδομήντα (70) μέτρων που καταλήγει στο Σπερχειό ποταμό.

II. Τα λύματα μετά από επεξεργασία και εξυγίανση σε βιολογικό καθαρισμό θα διατίθενται με κλειστό αγωγό στην στεγανή τάφρο διήθησης εβδομήντα (70) μέτρων που καταλήγει στο Σπερχειό ποταμό.

III. Ανωτέρα τάξη χρήσης νερών του αποδέκτη καθορίζεται η άρδευση, ψύξη μηχανών και κάθε άλλη χρήση εκτός από ύδρευση, κολύμβηση και αλιεία.

IV. Να τηρηθούν οι γενικοί όροι του άρθρου 2 της αρ. Ε1 β/221/65 Υγειονομικής Διάταξης, για την αποφυγή δημιουργίας κινδύνων για τη Δημόσια Υγεία.

V. Να τηρηθούν οι κατωτέρω όροι που προβλέπονται από την αριθμ. Α5/950/16-4-84 εγκύκλιο του ΥΥΠ και ΚΑ.

ΧΑΡΑΚΤΗΡΙΣΤΙΚΑ ΝΕΡΩΝ ΓΙΑ ΑΡΔΕΥΣΗ		
α/α	Παράμετροι	Ενδεικτικές τιμές
1	pH	6 - 9,5
2	Διαλυμένο οξυγόνο mg/l	≥ 3

3	Ευκρινώς επιπλέοντα ή καθιζάνοντα στερεά. Εναποθέσεις ιλύος, πηκτίνες, έλαια, λίπη και γενικά ουσίες που μπορούν να προκαλέσουν ζημιές σε αρδευτικές και στραγγιστικές εγκαταστάσεις και έργα.	Άνευ
4	Θερμοκρασία °C	≤ 28°C
5	Αιωρούμενα στερεά mg/l	≤ 50
6	Βιοχημικά απαιτούμενο οξυγόνο (BOD5) mg/l	≤ 40
7	Χλωρίοντα mg/l	≤ 120
8	Βαθμός αλκαλίων	60%
9	Βόριο mg/l	≤ 3
10	Χημικά απαιτούμενο οξυγόνο COD mg/l	≤ 125
11	Κολοβακτηριοειδή ανά ml	≤ 500

VI. Τα λύματα θα διατίθενται στην τάφρο με κλειστό αγωγό και θα πληρούν τους προβλεπόμενους ανωτέρω όρους.

VII. Η συντήρηση του αποδέκτη θα γίνεται με ευθύνη και δαπάνες του Δήμου Μακρακώμης.

VIII. Ως θέση των εγκαταστάσεων επεξεργασίας η προτεινόμενη από τον μελετητή μηχανικό.

IX. Να υποχρεωθεί ο Δήμος Μακρακώμης στην κατασκευή και άλλων έργων εάν εκ των υστέρων ήθελε προκύψει ότι για οποιοδήποτε λόγο οι προβλεπόμενες εγκαταστάσεις κριθούν ανεπαρκείς.

X. Να τηρηθεί βιβλίο ελέγχου ποιότητας των αποβλήτων και ο Δήμος να κάνει με ευθύνη του τις χημικές και μικροβιολογικές εξετάσεις των νερών του αποδέκτη κατά χρονικά διαστήματα που καθορίζονται από τις κείμενες διατάξεις και τις αρμόδιες Υπηρεσίες και αντίγραφα αυτών να καταθέτονται στη Δ/νση Δημόσιας Υγείας και Κοινωνικής Μέριμνας Π.Ε.ΦΘ/δας.

Η απόφαση αυτή να δημοσιευθεί στην Εφημερίδα της Κυβερνήσεως.

Λαμία, 20 Ιουνίου 2014

Ο Εντεταλμένος Περιφερειακός Σύμβουλος
ΠΑΝΑΓΙΩΤΗΣ ΠΑΡΧΑΡΙΔΗΣ

Αριθμ. οικ.3160

(3)

Καθορισμός αποδέκτη της Εγκατάστασης Επεξεργασίας λυμάτων της Τ.Κ. Αγίου Γεωργίου του Δήμου Μακρακώμης και σε καταφατική περίπτωση καθορισμός των ειδικών όρων διαθέσεως.

Ο ΕΝΤΕΤΑΛΜΕΝΟΣ ΠΕΡΙΦΕΡΕΙΑΚΟΣ ΣΥΜΒΟΥΛΟΣ
ΣΤΕΡΕΑΣ ΕΛΛΑΔΑΣ

Έχοντας υπόψη:

1. Τις διατάξεις του Ν. 3852/2010 (ΦΕΚ 87 τ.Α/2010) «Νέα Αρχιτεκτονική της Αυτοδιοίκησης και της Αποκεντρωμένης Διοίκησης - Πρόγραμμα Καλλικράτης.

2. Το Π.Δ. 148/2010 (ΦΕΚ 241/Α/27-12-2010 «Οργανισμός της Περιφέρειας Στερεάς Ελλάδας».

3. Την αριθμ. 4756/140/14-1-2013 (ΦΕΚ 175, τ.Β') απόφαση του Περιφερειάρχη Στερεάς Ελλάδας «Μεταβίβαση άσκησης συγκεκριμένων αρμοδιοτήτων από τον Περιφερειάρχη Στερεάς Ελλάδας, σε Περιφερειακό Σύμβουλο σύμφωνα με τις διατάξεις».

4. Την Ε1β/221/65 (ΦΕΚ 138, τ.Β') Υγειονομική Διάταξη, όπως τροποποιήθηκε με τις Γ1/17831/71 και Γ4/1305/74 όμοιες.

5. Την 19640/1979 απόφαση τεσσάρων Νομαρχών.

6. Το Ν.4042/2012 «Ποινική προστασία του περιβάλλοντος (ΦΕΚ Α'24)».

7. Την αριθμ. οικ. 191645/3-12-2013 εγκύκλιος με θέμα «Διευκρινίσεις για την διάθεση υγρών αποβλήτων σε επιφανειακούς αποδέκτες μετά την έκδοση του Ν.4042/2012

8. Την από 26-5-2014 αίτηση με συνημμένη μελέτη.

9. Το από 28-05-2014 πρακτικό της Επιτροπής Καθορισμού Αποδέκτη, αποφασίζουμε:

I. Να καθορισθεί ως αποδέκτης των λυμάτων της Εγκατάστασης Επεξεργασίας Λυμάτων της Τ. Κ. Αγίου Γεωργίου του Δήμου Μακρακώμης Φθιώτιδας, μετά από Β/θμια επεξεργασία και απολύμανση των λυμάτων, η ευρεία κοίτη του Σπερχείου και μετά από διήθηση σε στρώμα χαλικιών ο Σπερχειός ποταμός.

II. Τα λύματα μετά από Β/θμια επεξεργασία και απολύμανση σε βιολογικό καθαρισμό θα διατίθενται με κλειστό υπόγειο αγωγό στην ευρεία κοίτη του ποταμού, σε στρώμα χαλικιών.

III. Ανωτέρα τάξη χρήσης νερών του αποδέκτη καθορίζεται η άρδευση, ψύξη μηχανών και κάθε άλλη χρήση εκτός από ύδρευση, κολύμβηση και αλιεία.

IV. Να τηρηθούν οι γενικοί όροι του άρθρου 2 της αρ. Ε1 β/221/65 Υγειονομικής Διάταξης, για την αποφυγή δημιουργίας κινδύνων για τη Δημόσια Υγεία.

V. Να τηρηθούν οι κατωτέρω όροι που προβλέπονται από την αρ.Α5/950/16-4-84 εγκύκλιο του ΥΥΠ και ΚΑ.

ΧΑΡΑΚΤΗΡΙΣΤΙΚΑ ΝΕΡΩΝ ΓΙΑ ΑΡΔΕΥΣΗ		
α/α	Παράμετροι	Ενδεικτικές τιμές
1	pH	6 - 9,5
2	Διαλυμένο οξυγόνο mg/l	≥ 3

3	Ευκρινώς επιλέοντα ή καθιζάνοντα στερεά. Εναποθέσεις ιλύος, πηκτίνες, έλαια, λίπη και γενικά ουσίες που μπορούν να προκαλέσουν ζημιές σε αρδευτικές και στραγγιστικές εγκαταστάσεις και έργα.	Άνευ
4	Θερμοκρασία °C	≤ 28°C
5	Αιωρούμενα στερεά mg/l	≤ 50
6	Βιοχημικά απαιτούμενο οξυγόνο (BOD5) mg/l	≤ 40
7	Χλωριόντα mg/l	≤ 120
8	Βαθμός αλκαλίων	60%
9	Βόριο mg/l	≤ 3
10	Χημικά απαιτούμενο οξυγόνο COD mg/l	≤ 125
11	Κολοβακτηριοειδή ανά ml	≤ 500

VI. Τα λύματα θα διατίθενται στην ευρεία κοίτη του Σπερχείου ποταμού με κλειστό αγωγό και θα πληρούν τους προβλεπόμενους ανωτέρω όρους.

VII. Η συντήρηση του αποδέκτη θα γίνεται με ευθύνη και δαπάνες του Δήμου Μακρακώμης.

VIII. Ως θέση των εγκαταστάσεων επεξεργασίας η προτεινόμενη από τον μελετητή μηχανικό.

IX. Να υποχρεωθεί ο Δήμος Μακρακώμης στην κατασκευή και άλλων έργων εάν εκ των υστέρων ήθελε προκύψει ότι για οποιοδήποτε λόγο οι προβλεπόμενες εγκαταστάσεις κριθούν ανεπαρκείς.

X. Να τηρηθεί βιβλίο ελέγχου ποιότητας των αποβλήτων και ο Δήμος να κάνει με ευθύνη του τις χημικές και μικροβιολογικές εξετάσεις των νερών του αποδέκτη κατά χρονικά διαστήματα που καθορίζονται από τις κείμενες διατάξεις και τις αρμόδιες Υπηρεσίες και αντίγραφα αυτών να καταθέτονται στη Δ/ση Δημόσιας Υγείας και Κοινωνικής Μέριμνας Π.Ε. Φθ/δας.

Η απόφαση αυτή να δημοσιευθεί στην Εφημερίδα της Κυβερνήσεως.

Λαμία, 20 Ιουνίου 2014

Ο Εντεταλμένος Περιφερειακός Σύμβουλος
ΠΑΝΑΓΙΩΤΗΣ ΠΑΡΧΑΡΙΔΗΣ



* 0 4 0 0 3 0 8 0 8 0 7 1 4 0 0 1 2 *