



ΕΦΗΜΕΡΙΣ ΤΗΣ ΚΥΒΕΡΝΗΣΕΩΣ

ΤΗΣ ΕΛΛΗΝΙΚΗΣ ΔΗΜΟΚΡΑΤΙΑΣ

ΤΕΥΧΟΣ ΤΕΤΑΡΤΟ

Αρ. Φύλλου 310

10 Ιουλίου 2014

ΠΕΡΙΕΧΟΜΕΝΑ

ΑΠΟΦΑΣΕΙΣ

- Κήρυξη ως αναδασωτέας έκτασης συνολικού εμβαδού 1.232,85 τ.μ. στη θέση «Καφενές» περιφέρειας της Τ.Κ. Βουτύρου του Δήμου Καρπενησίου Π.Ε. Ευρυτανίας, λόγω εκχέρσωσης..... 1
- Καθορισμός ορίων Αιγιαλού και Παραλίας στη θέση «Κλημάτης Ακρωτήρι» Λουρδάτων Δ.Ε. Λειβαθούς του Ν. Κεφαλληνίας..... 2

ΑΠΟΦΑΣΕΙΣ

- Αριθμ. 1034/109062 (1)
Κήρυξη ως αναδασωτέας έκτασης συνολικού εμβαδού 1.232,85 τ.μ. στη θέση «Καφενές» περιφέρειας της Τ.Κ. Βουτύρου του Δήμου Καρπενησίου Π.Ε. Ευρυτανίας, λόγω εκχέρσωσης.

Η ΓΕΝΙΚΗ ΓΡΑΜΜΑΤΕΑΣ
ΑΠΟΚΕΝΤΡΩΜΕΝΗΣ ΔΙΟΙΚΗΣΗΣ
ΘΕΣΣΑΛΙΑΣ - ΣΤΕΡΕΑΣ ΕΛΛΑΔΑΣ

Έχοντας υπόψη:

1. Τις διατάξεις των άρθρων 24 παρ. 1 και 117 παρ. 3 του Συντάγματος.

2. Το Π.Δ. 138/23-12-2010 (ΦΕΚ 231 τ.Α') "Περί Οργανισμού της Αποκεντρωμένης Διοίκησης Θεσσαλίας - Στερεάς Ελλάδας".

3. Τις διατάξεις του Ν. 998/79 "Περί προστασίας των δασών και των δασικών εν γένει εκτάσεων της χώρας" (ΦΕΚ 289 Α') όπως τροποποιήθηκαν με τον Ν. 3208/2003 (ΦΕΚ 303 Α') άρθρο 36 Ν. 3698/2008 (ΦΕΚ 189 Α') και άρθρο 9 Ν. 3818/2010 (ΦΕΚ 17Α') και συγκεκριμένα:

α) του άρθρου 41 παρ. 1.

β) του άρθρου 38 παρ. 1.

4. Τις διαταγές του Υπουργείου Γεωργίας:

α) 160417/1180/8-7-80 β) 182447/3049/24-9-80

5. Τις διατάξεις του Ν. 3861/2010 «Ενίσχυση της διαφάνειας με την υποχρεωτική ανάρτηση νόμων και πράξεων

των κυβερνητικών, διοικητικών και αυτοδιοικητικών οργάνων στο διαδίκτυο «Πρόγραμμα Διαύγεια» και άλλες διατάξεις (ΦΕΚ 112/Α/13-07-2010).

6. Την υπ' αριθμ. 1669/33104/31-3-11 απόφαση της Γενικής Γραμματέως Αποκεντρωμένης Διοίκησης Θεσσαλίας - Στερεάς Ελλάδας "Μεταβίβαση δικαιώματος υπογραφής στους Προϊσταμένους των Δ/νσεων Δασών των Νομών της Α.Δ.Θ.Σ.Ε." (ΦΕΚ 648 Β').

7. Την υπ' αριθμ. 2234/107911/6-6-2014 πρόταση του Δασαρχείου Καρπενησίου περί κηρύξεως αναδασωτέας, της αναφερόμενης στο θέμα έκτασης, αποφασίζουμε:

Κηρύσσουμε αναδασωτέα, με σκοπό την αποκατάσταση της δασικής βλάστησης (που καταστράφηκε λόγω παράνομης εκχέρσωσης) την έκταση συνολικού εμβαδού 1.232,85 τ.μ. στη θέση «Καφενές» περιφέρειας της Τ.Κ. Βουτύρου του Δήμου Καρπενησίου Π.Ε. Ευρυτανίας, που προσδιορίζεται από τα σημεία: Α,Β,Γ,Δ,Ε,Ζ,Η,Θ,Ι,Κ,Λ,Μ,Ν,Ξ,Ο,Α όπως φαίνεται στο συνημμένο διάγραμμα, το οποίο αποτελεί αναπόσπαστο μέρος της απόφασης αυτής και έχει όρια:

Βόρεια: Με έκταση μη δασικού χαρακτήρα.

Νότια: Με δημόσια έκταση δασικού χαρακτήρα.

Ανατολικά: Με δημόσια έκταση δασικού χαρακτήρα.

Δυτικά: Με έκταση μη δασικού χαρακτήρα και με δημόσια έκταση δασικού χαρακτήρα.

Κατά της ανωτέρω απόφασης υφίσταται η δυνατότητα άσκησης αίτησης ακύρωσης της, ενώπιον του (οικείου) Τριμελούς Διοικητικού Εφετείου, εντός εξήντα (60) ημερών από την επομένη της δημοσίευσής της ή κοινοποίησής της.

Η απόφαση αυτή να δημοσιευθεί στην Εφημερίδα της Κυβερνήσεως.

Καρπενήσι, 26 Ιουνίου 2014

Με εντολή Γενικής Γραμματέως
Αποκεντρωμένης Διοίκησης
Ο Δ/ντης Δασών Ευρυτανίας


ΙΩΑΝΝΗΣ ΦΑΚΑΣ

ΤΟΠΟΓΡΑΦΙΚΟ ΔΙΑΓΡΑΜΜΑ


Δημόσιας έκτασης δασικού χαρακτήρα εμβαδού 1.232,85 τ.μ. στη θέση "Καφενές" της Τ.Κ. Βουτύρο του Δήμου Καρπενησίου Π.Ε. Ευρυτανίας, που εκχερσώθηκε παράνομα.

ΕΘΝΙΚΟ ΤΥΠΟΓΡΑΦΕΙΟ

Για τεχνικούς λόγους στο σχεδιάγραμμα, έγινε σμίκρυνση, κατά ποσοστό 82%

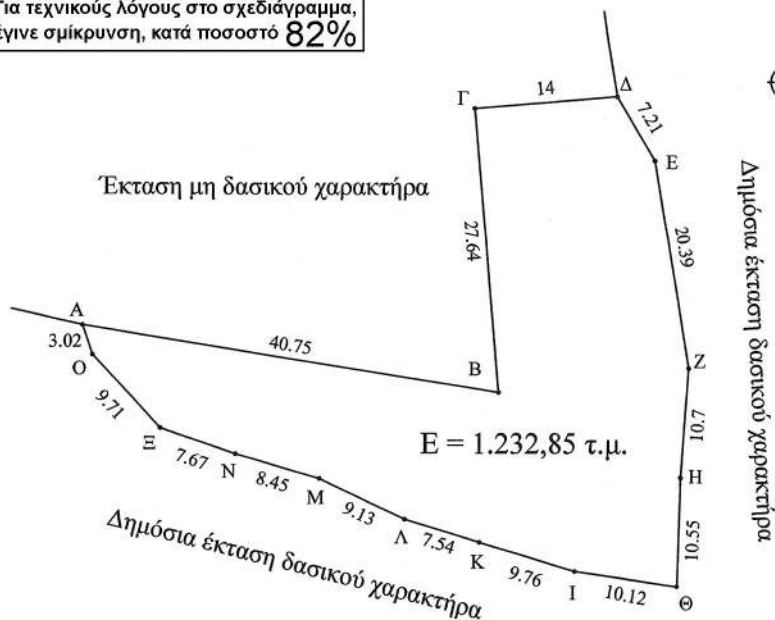

α/α	X	Y
A	305062.25	4304757.54
B	305102.48	4304751.07
Γ	305100.07	4304778.60
Δ	305114.02	4304779.78
Ε	305117.74	4304773.61
Ζ	305121.09	4304753.49
Η	305120.33	4304742.82
Θ	305120.00	4304732.28
Ι	305109.99	4304733.73
Κ	305100.64	4304736.52
Λ	305093.44	4304738.75
Μ	305085.19	4304742.66
Ν	305077.08	4304745.06
Ξ	305069.84	4304747.56
Ο	305063.23	4304754.68

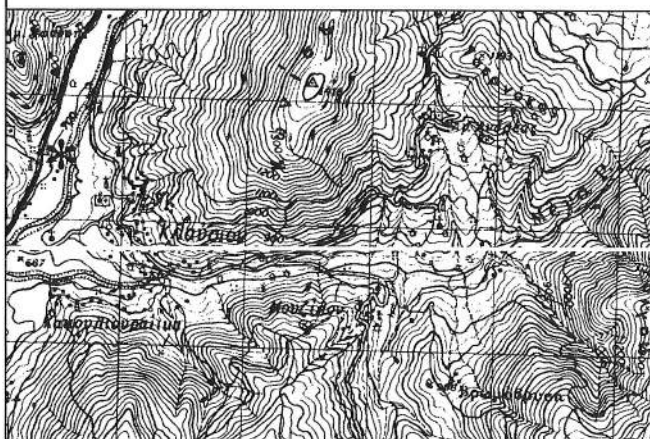

ΑΠΟΣΠΑΣΜΑ ΦΥΛΛΟΥ ΧΑΡΤΗ ΚΑΡΠΕΝΗΣΙΟΥ

Κλίμακας 1:50.000

Εμβαδόν: 1.232,85 τ.μ.

* Θέση της έκτασης

Ανήκει στην αριθμ. 1034/109062 απόφασή μας

Με εντολή Γ.Γ.Α.Δ.Θ.Στ.Ε.
Ο Δ/ντής Δασών Ευρυτανίας

Ιωάννης Φάκας
Δασολόγος

ΕΛΕΓΧΘΗΚΕ
Καρπενήσι 6 - 6 - 2014
Ο Δασάρχης Καρπενησίου

Ιωάννης Καρκάνης
Δασολόγος

Καρπενήσι 6 - 6 - 2014
Η συντάξασα

Ιωάννα Μητρολιά
Δασοπόνος

Αριθμ. 72249/6292

(2)

Καθορισμός ορίων Αιγιαλού και Παραλίας στη θέση «Κλημάτης Ακρωτήρι» Λουρδάτων Δ.Ε. Λειβαθούς του Ν. Κεφαλληνίας.

Ο ΓΕΝΙΚΟΣ ΓΡΑΜΜΑΤΕΑΣ
ΑΠΟΚΕΝΤΡΩΜΕΝΗΣ ΔΙΟΙΚΗΣΗΣ ΠΕΛΟΠΟΝΝΗΣΟΥ,
ΔΥΤΙΚΗΣ ΕΛΛΑΔΑΣ ΚΑΙ ΙΟΝΙΟΥ

Έχοντας υπόψη:

1- Τις διατάξεις του Ν. 2503/97 «Διοίκηση, Οργάνωση, Στελέχωση της Περιφέρειας, ρύθμιση θεμάτων για την Τοπική Αυτοδιοίκηση και άλλες διατάξεις», ως ισχύει.

2- Τις διατάξεις του Ν. 3200/55 «περί Διοικητικής Αποκέντρωσης», όπως τροποποιήθηκε και ισχύει.

3- Τις διατάξεις της παρ. 21 του άρθρου 46 του Ν. 3220/2004 (Φ.Ε.Κ. 15 τ.Α' 28-1-2004) «Μέτρα αναπτυξιακής και κοινωνικής πολιτικής - αντικειμενικοποίηση του φορολογικού ελέγχου και άλλες διατάξεις».

4- Τις διατάξεις του άρθρου 280 του Ν. 3852/2010 (ΦΕΚ Α/87/7-6-2010) «Νέα Αρχιτεκτονική της Αυτοδιοίκησης και της Αποκεντρωμένης Διοίκησης - Πρόγραμμα Καλλικράτης».

5- Το Π.Δ. 139/2010 (ΦΕΚ Α 232/27-12-2010) «Οργανισμός της Αποκεντρωμένης Διοίκησης Πελοποννήσου, Δυτ. Ελλάδος και Ιονίου».

6- Τις διατάξεις των άρθρων 3 και 5 του Ν. 2971/2001 (ΦΕΚ 285/τ.Α/19-12-2001) «Περί αιγιαλού και παραλίας», όπως συμπληρώθηκε με τις διατάξεις του άρθρου 113 του Ν. 3879/2011 «Περί Δημοσίων Συμβάσεων...ρύθμιση θεμάτων Εθνικής Άμυνας».

7- Τις διατάξεις του Ν.Δ. 439/70 «Περί συμπληρώσεως των διατάξεων περί Αιγιαλού».

8- Την από 21-12-2010 αίτηση της Ορφανού Ανδρονίκης του Βασιλείου προς την Κτηματική Υπηρεσία Κεφαλληνίας για τον καθορισμό ορίων αιγιαλού παραλίας στη θέση «Κλημάτης Ακρωτήρι» Λουρδάτων Δ.Ε. Λειβαθούς του Ν.Κεφαλληνίας.

8- Τα συνταχθέντα από τον αγρονόμο και Τοπογράφο μηχανικό Γεράσιμο Καππάτο, τον Δεκέμβριο του 2010 κτηματολογικά και υψομετρικά διαγράμματα της παραπάνω περιοχής σε δύο (2) πινακίδες με κλίμακα 1:500 ελεγμένα κατά το δυνατό για την ακρίβεια της αποτύπωσης από τη Μαρμαρά Αθηνά Τοπογράφο Μηχ/κό, υπάλληλο της Κτηματικής Υπηρεσίας Κεφ/νίας και θεωρημένα από την αναπληρώτρια Προϊσταμένη της Κτηματικής Υπηρεσίας Γιαννάκη Ροζαλία στις 18-01-2011, όπως ορίζουν οι διατάξεις του άρθρου 4 του Ν. 2971/2001.

9- Την από 20-02-2012 Έκθεση της Επιτροπής Αιγιαλού παραλίας για τον καθορισμό των ορίων αιγιαλού παραλίας στη θέση «Κλημάτης Ακρωτήρι» Λουρδάτων Δ.Ε. Λειβαθούς του Ν. Κεφαλληνίας.

10- Το με αρ. πρωτ. 1933 πε έγγραφο της Κτηματικής Υπηρεσίας Κεφαλληνίας προς το ΓΕΕΘΑ για τη σύμφωνη γνώμη ή μη του εν λόγω καθορισμού.

11- Το με αρ. Φ. 119/191172α/Σ.5567/27-12-2011 έγγραφο του ΓΕΕΘΑ προς την Κτηματική Υπηρεσία Ν. Κεφαλληνίας σύμφωνα με το οποίο από πλευράς αρμοδιοτήτων του το ΓΕΕΘΑ όπως αυτές απορρέουν από το άρθρο 17 του Ν. 2971/2001 δεν υπάρχει αντίρρηση για τη συνέχιση της διαδικασίας επί του εν λόγω καθορισμού.

12- Το με αρ. 1839πε/28-05-2014 έγγραφο της Κτηματικής Υπηρεσίας Κεφαλληνίας προς την Αποκεντρωμένη Διοίκηση Πελοποννήσου Δυτ. Ελλάδας και Ιονίου για έκδοση της σχετικής απόφασης, αποφασίζουμε:

Επικυρώνουμε την από 20-02-2012 Έκθεση της Επιτροπής αιγιαλού και παραλίας για τον καθορισμό αιγιαλού παραλίας στη θέση «Κλημάτης-Ακρωτήρι» Λουρδάτων Δ.Ε. Λειβαθούς Ν. Κεφαλληνίας καθώς επίσης και τα συνταχθέντα από τον αγρονόμο Τοπογράφο μηχανικό Γεράσιμο Καππάτο, τον Δεκέμβριο του 2010 κτηματολογικά και υψομετρικά διαγράμματα της παραπάνω περιοχής σε δύο (2) πινακίδες με κλίμακα 1:500 ελεγμένα κατά το δυνατό για την ακρίβεια της αποτύπωσης από τη Μαρμαρά Αθηνά Τοπογράφο Μηχ/κό, υπάλληλο της Κτηματικής Υπηρεσίας Κεφ/νίας και θεωρημένα από την αναπληρώτρια Προϊσταμένη της Κτηματικής Υπηρεσίας Γιαννάκη Ροζαλία στις 18-01-2011, όπως ορίζουν οι διατάξεις του άρθρου 4 του Ν. 2971/2001 ως εξής:

1-α) Καθορίζουμε με ερυθρή συνεχή πολυγωνική γραμμή την οριογραμμή του αιγιαλού, (ΦΕΚ 2965/25-9-1976 θέση «Λουρδάτα») 12Ξ1,2...25,26,27Ξ9 (ΦΕΚ 152Δ'/17-3-2000 θέση «Κρωτήρη») της οποίας οι κορυφές είναι εξαρτημένες από το κρατικό τριγωνομετρικό δίκτυο.

β) Καθορίζουμε την οριογραμμή της παραλίας με κίτρινη συνεχή πολυγωνική γραμμή (ΦΕΚ 296δ/25-9-1976 θέση «Λουρδάτα») 15Ξ1,2,3'...25,26,27Ξ9' (ΦΕΚ 152Δ'/17-3-2000 θέση «Κρωτήρη») της οποίας οι κορυφές είναι εξαρτημένες από το κρατικό τριγωνομετρικό δίκτυο.

2- Καθορίζουμε τη ζώνη παραλίας σε πλάτος 15 μέτρων ενιαία παράλληλα προς τη γραμμή αιγιαλού, για να εξυπηρετηθούν οι σκοποί της παρ. 2 του άρθρου 1 του Ν. 2971/2001.

3- Δεν υπάρχει παλαιός αιγιαλός.

Η παρούσα, με την Έκθεση της Επιτροπής καθορισμού ορίων αιγιαλού παραλίας και το Τοπογραφικό Διάγραμμα να δημοσιευθούν στην Εφημερίδα της Κυβερνήσεως.

Πάτρα, 27 Ιουνίου 2014

Ο Γενικός Γραμματέας
Αποκεντρωμένης Διοίκησης
ΓΕΩΡΓΙΟΣ ΔΙΔΑΣΚΑΛΟΥ

ΕΚΘΕΣΗ
ΕΠΙΤΡΟΠΗΣ ΚΑΘΟΡΙΣΜΟΥ ΤΩΝ ΟΡΙΩΝ
ΑΙΓΙΑΛΟΥ ΚΑΙ ΠΑΡΑΛΙΑΣ

Άρθρου 3 του Ν. 2971/2001 που συγκροτήθηκε με την αριθμ. 70853/14743/23-08-2011 απόφαση Γενικού Γραμματέα Αποκεντρωμένης Διοίκησης Πελοποννήσου Δυτικής Ελλάδας και Ιονίου.

ΘΕΜΑ: Καθορισμός, για πρώτη φορά, των ορίων αιγιαλού και παραλίας στη θέση «Κλημάτης - Ακρωτήρι» Λουρδάτων ΔΕ Λειβαθούς του Ν. Κεφαλληνίας Στο Αρχιστόλι σήμερα την 20-2-2012 ημέρα Δευτέρα οι υπογεγραμμένοι:

1. Γιαννάκη Ροζαλία, αναπληρώτρια Προϊσταμένη Κτηματικής Υπηρεσίας ως Πρόεδρος.

2. Μαρμαρά Αθηνά Τοπογράφος Μηχ/κός, υπάλληλος Κτηματικής Υπηρεσίας Κεφ/νίας ως μέλος.

3. Καλιτσούνακης Γεώργιος, Λιμενάρχης Κεφ/νίας, ως μέλος.

4. Προϊσταμένη Δ/σης Πολεοδομίας Δήμου Κεφαλονιάς η οποία δεν προσήλθε, ούτε ο νόμιμος αναπληρωτής της αν και νόμιμα προσκλήθηκαν.

5. Προϊστάμενος Δ/σης Περ/ντος και Χωρικού Σχεδιασμού Ιονίου ο οποίος δεν προσήλθε, ούτε ο νόμιμος αναπληρωτής του, αν και νόμιμα προσκλήθηκαν αποτελούντες την Επιτροπή καθορισμού ορίων αιγιαλού και παραλίας, που συγκλήθηκε μετά από σχετική πρόσκληση της Προέδρου της, με γραμματέα της επιτροπής τη Δουδούμη Μαρία, υπάλληλο Κτηματικής Υπηρεσίας Κεφαλληνίας

ΛΑΒΟΝΤΕΣ ΥΠ' ΟΨΗ

1. Την από 21-12-2010 αίτηση της Ανδρονίκης Ορφανού με την οποία ζητείται ο καθορισμό αιγιαλού και παραλίας στη θέση «Κλημάτης -Ακρωτήρι» Λουρδάτων ΔΕ Λειβαθούς Ν. Κεφαλληνίας.

2. Τα συνταχθέντα από τον αγρονόμο και τοπογράφο μηχαν/κο Γεράσιμο Καππάτο τον Δεκέμβριο του 2010 κτηματολογικά και υψομετρικά διαγράμματα της παραπάνω περιοχής σε δύο (2) πινακίδες με κλίμακα 1:500 ελεγμένα κατά το δυνατό για την ακρίβεια της αποτύπωσης από τη Μαρμαρά Αθηνά Τοπογράφο Μηχ/κό, υπάλληλο Κτηματικής Υπηρεσίας Κεφ/νίας και θεωρημένα από την αναπληρώτρια Προϊσταμένη της Κτηματικής Υπηρεσίας Γιαννάκη Ροζαλία στις 18-1-2011, όπως ορίζουν οι διατάξεις του άρθρου 4 του Ν 2971/2001.

3. Τις διατάξεις του Ν. 2971/2001 «Αιγιαλός παραλία και άλλες διατάξεις».

4. Την αντίληψη που δημιουργήθηκε, κατά την επιτόπια μετάβαση μας στην παραπάνω θέση σχετικά με το πλάτος της βρεχόμενης από το χειμέριο κύμα ξηράς με τα λοιπά συναφή στοιχεία. Ήτοι:

α) την γεωμορφολογία του εδάφους και πιο αναλυτικά ότι:

Η μορφολογία της ακτής είναι βραχώδης, με κλίση από μέτρια έως απότομη και ανατολικά της χάραξης αμμοχαλικώδης με ήπια κλίση.

Της ακτής συνεχονται γεώδεις εκτάσεις, εκτός σχεδίου αδόμητες με μέτρια έως μεγάλη κλίση και πυκνή δενδρώδη και θαμνώδη βλάστηση.

Το φυσικό όριο βλάστησης συνίσταται από φυσική δενδρώδη και θαμνώδη βλάστηση,

β) δεν υπάρχουν παράκτιοι φυσικοί πόροι,

γ) η περιοχή προσβάλλεται κυρίως από Ν, ΝΔ, και ΝΑ ανέμους έντασης έως 7-8 Beaufort,

δ) τη μορφολογία του πυθμένα ο οποίος είναι αμμοχαλικώδης και κατά τόπους βραχώδης με απότομη κλίση,

ε) πρόκειται για ακτή που έχει μεγάλο ανάπτυγμα πελάγους στ) δεν υπάρχουν τεχνικά έργα,

ζ) το γεγονός ότι δεν υπάρχουν εγκεκριμένες χωροταξικές κατευθύνσεις και χρήσεις γης που να επηρεάζουν την παράκτια ζώνη,

η) Αν και δεν υπάρχουν καταγεγραμμένα Δημόσια Κτήματα διαχειριζόμενα από το Υπουργείο Οικονομίας και Οικονομικών, συνεχόμενα του αιγιαλού, το Δημόσιο επιφυλάσσεται παντός δικαιώματος του,

θ) δεν υφίσταται Κτηματολόγιο,

ι) η περιοχή ανήκει στο Δίκτυο Natura 2000 (GR2220004),

5. Το αριθ. Φ119/191172α/Σ5567/27-12-2011 έγγραφο ΓΕ-ΕΘΑ σύμφωνα με το οποίο δεν έχει αντίρρηση για τη συνέχιση της διαδικασίας.

6. Την ύπαρξη καθορισμού ορίων αιγιαλού και παραλίας Δυτικά της εξεταζόμενης περιοχής (θέση «Λουρδάτα» ΦΕΚ 2966/25-9-1976) και ανατολικά (θέση «Κρωτήρι» ΦΕΚ 1526717-3-2000), αποφασίζουμε:

1. α) Καθορίζουμε την οριογραμμή του αιγιαλού με ερυθρή συνεχή πολυγωνική γραμμή (ΦΕΚ 2966/25-9-1976 θέση «Λουρδάτα») 12=1,2,..., 25,26,27=9 (ΦΕΚ 152 Δ'/17-3-2000 θέση «Κρωτήρι») της οποίας οι κορυφές είναι εξαρτημένες από το κρατικό τριγωνομετρικό δίκτυο.

β) Καθορίζουμε την οριογραμμή της παραλίας με κίτρινη συνεχή πολυγωνική γραμμή (ΦΕΚ 2966/25-9-1976 θέση «Λουρδάτα») 15=1', 2', 3',..., 25', 26', 27=9' (ΦΕΚ 152 Δ'/17-3-2000 θέση «Κρωτήρι») της οποίας οι κορυφές είναι εξαρτημένες από το κρατικό τριγωνομετρικό δίκτυο.


2. Καθορίζουμε την ζώνη παραλίας σε πλάτος 15 μ. ενιαία παράλληλα προς την γραμμή αιγιαλού, για να εξυπηρετηθούν οι σκοποί της παρ. 2 του άρθρου 1 του Ν. 2971 /2001.


3. Δεν υπάρχει παλαιός αιγιαλός.


Η Επιτροπή

Η Πρόεδρος
ΡΟΖΑΛΙΑ ΓΙΑΝΝΑΚΗ

Τα Μέλη
ΑΘΗΝΑ ΜΑΡΜΑΡΑ
ΓΕΩΡΓΙΟΣ ΚΑΛΙΤΣΟΥΝΑΚΗΣ

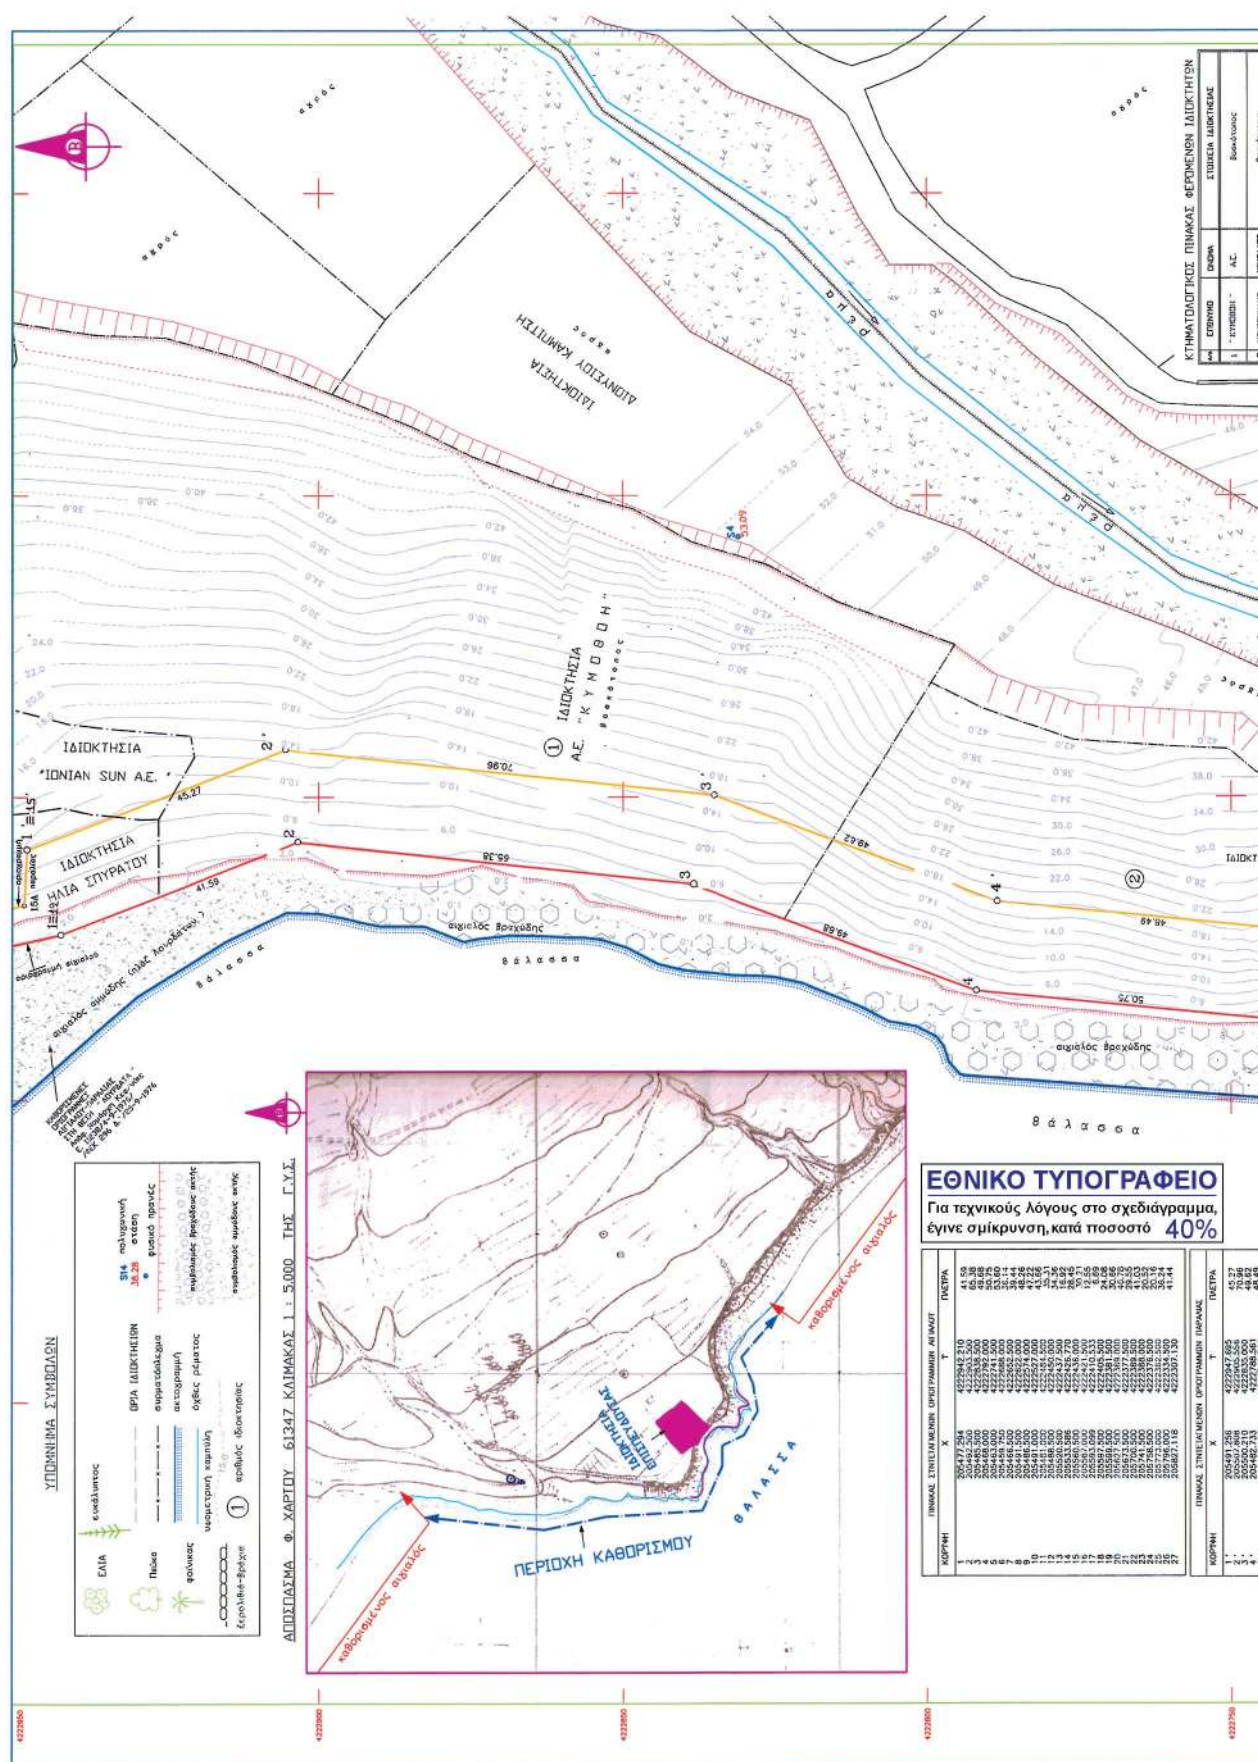

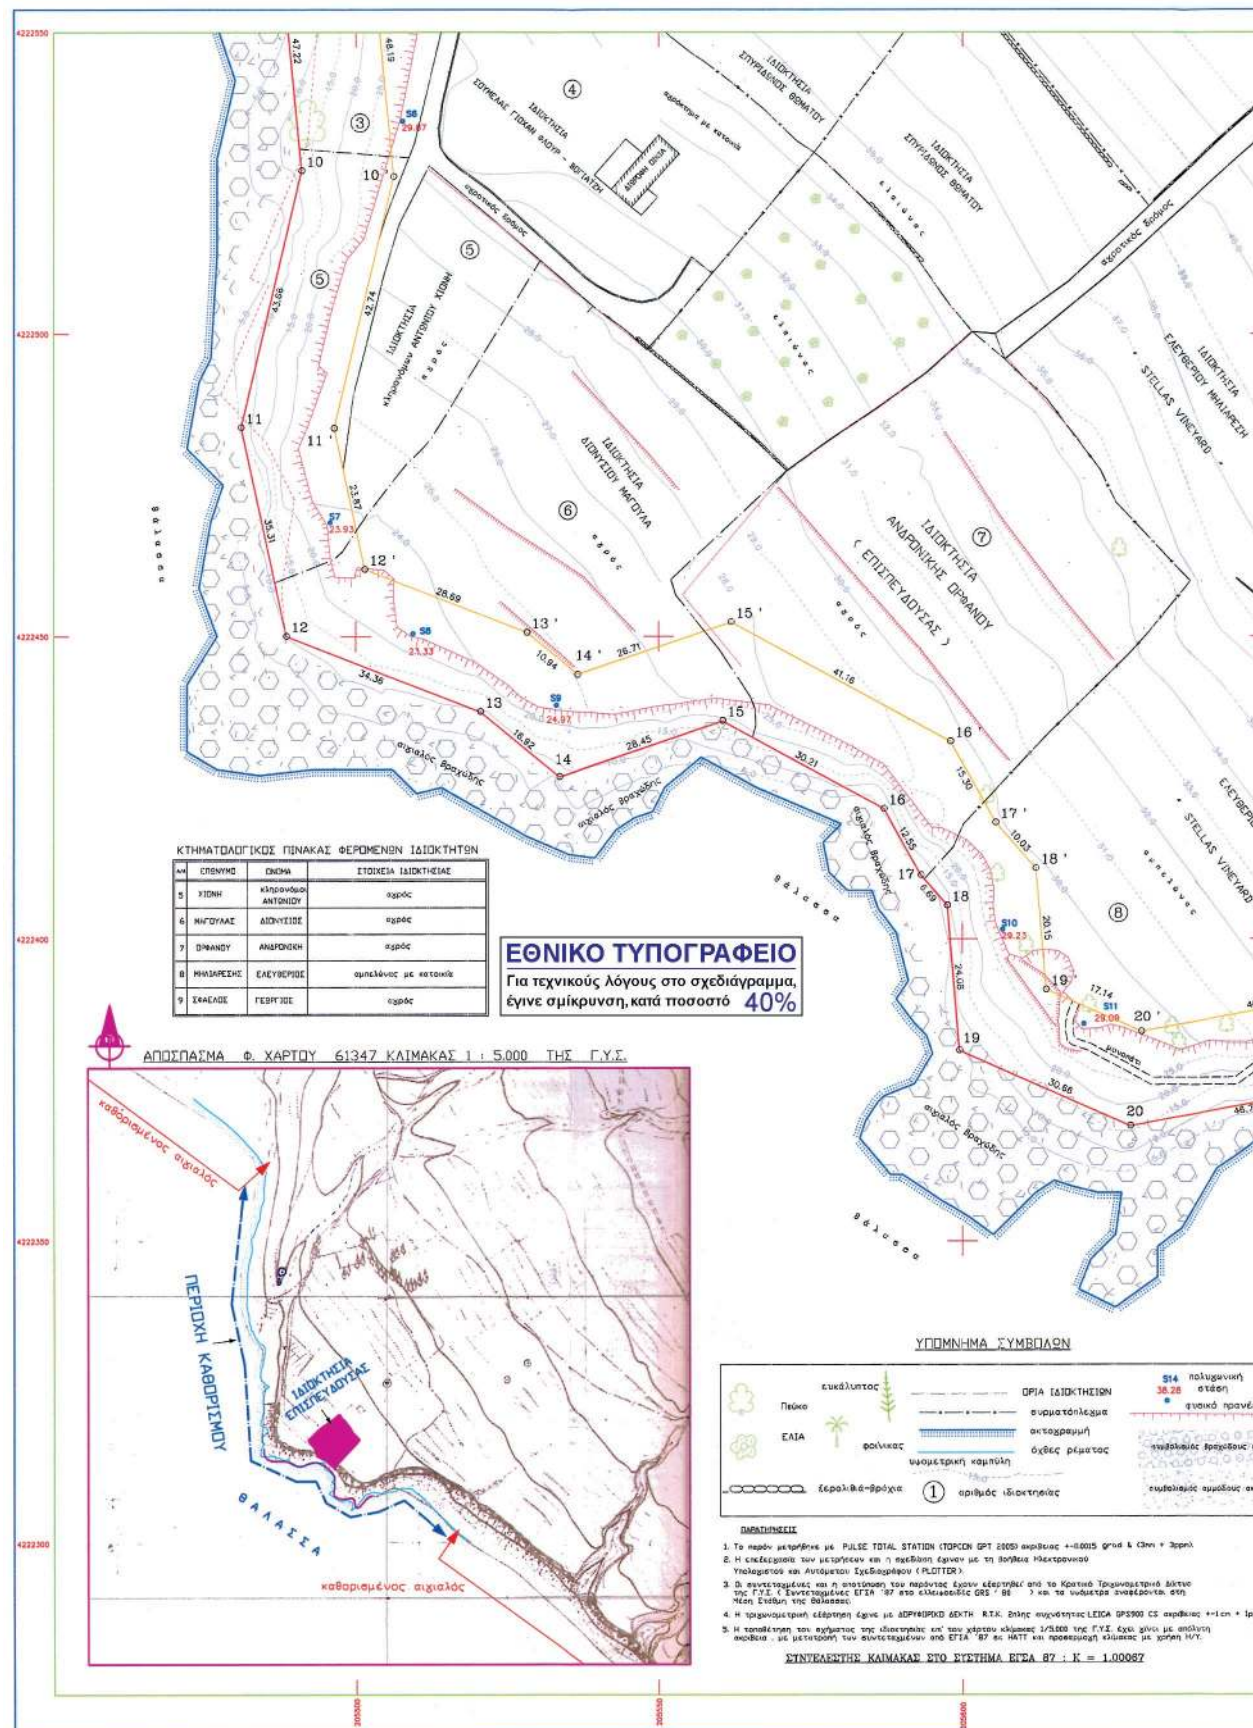

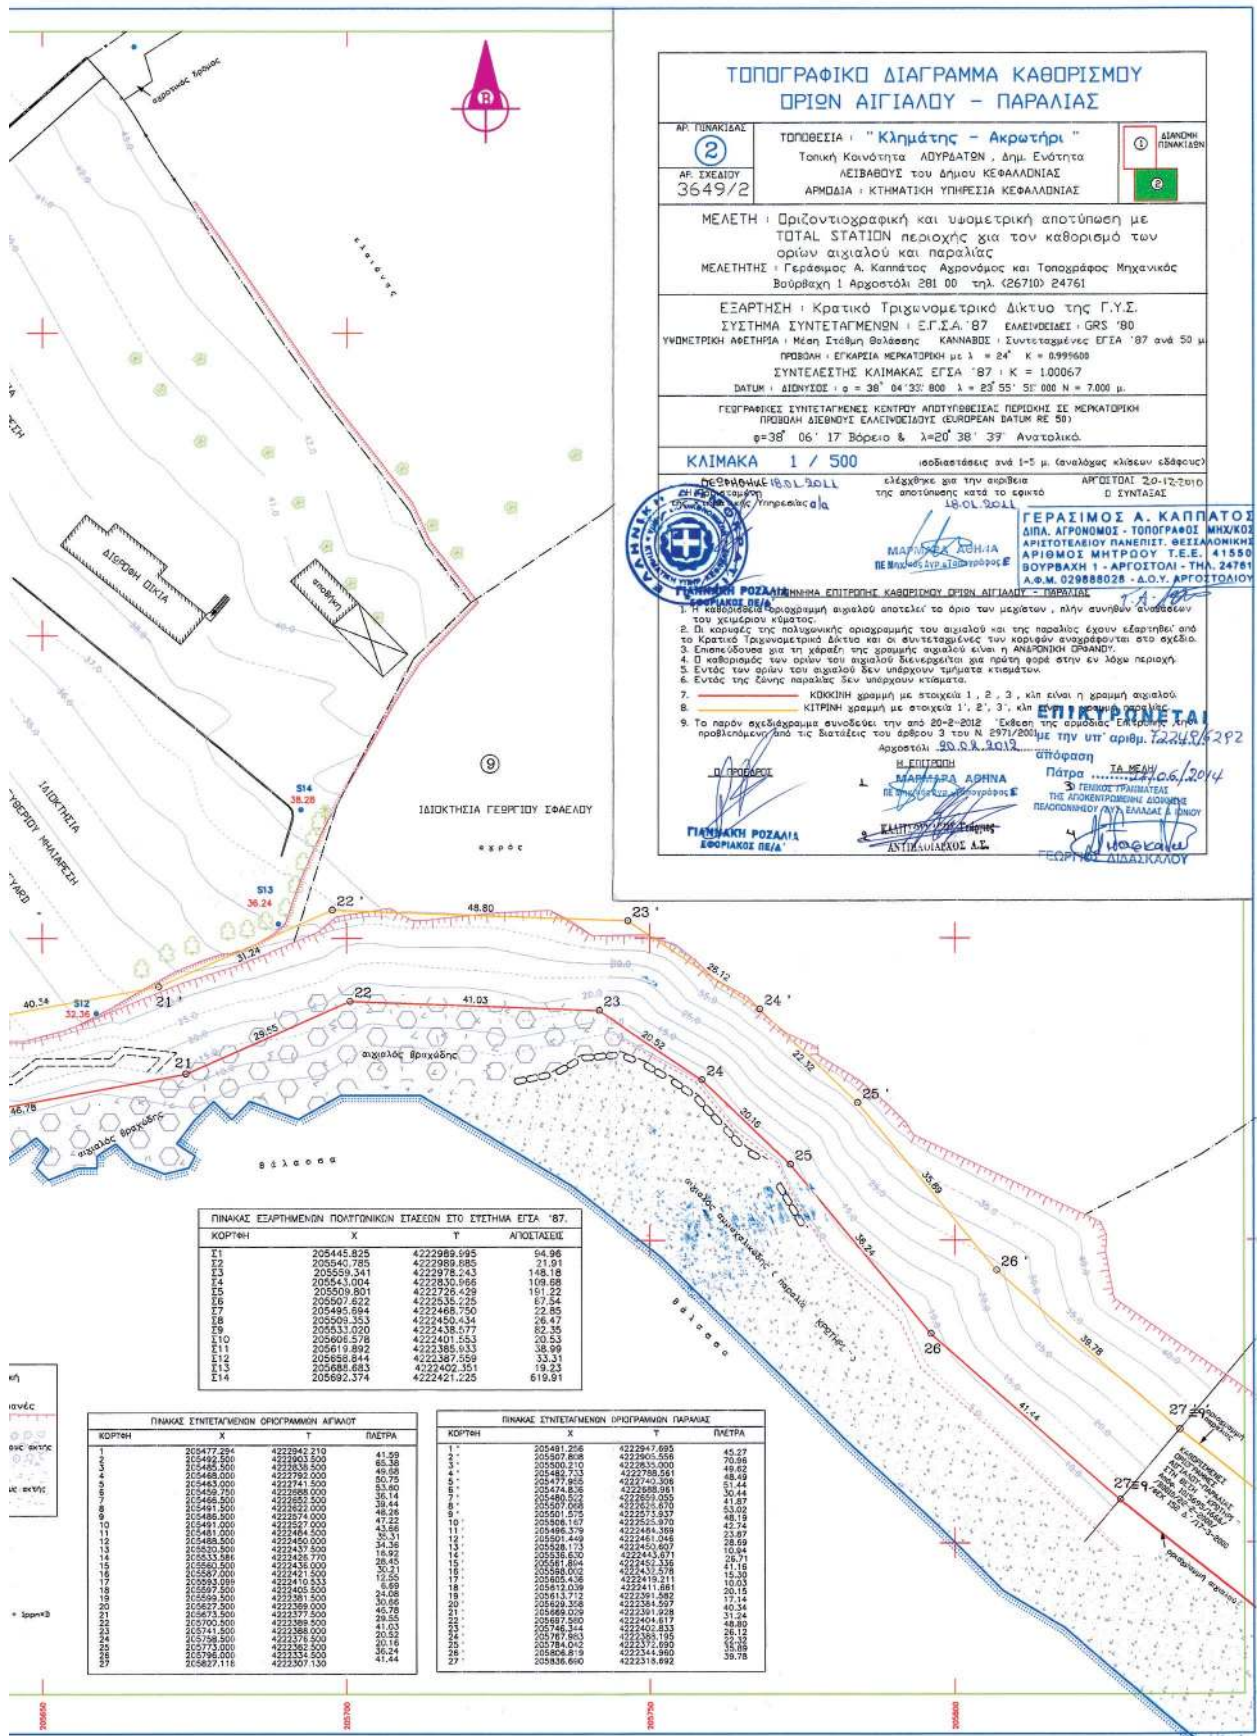

* 0 4 0 0 3 1 0 1 0 0 7 1 4 0 0 0 8 *

ΑΠΟ ΤΟ ΕΘΝΙΚΟ ΤΥΠΟΓΡΑΦΕΙΟ

ΚΑΠΟΔΙΣΤΡΙΟΥ 34 * ΑΘΗΝΑ 104 32 * ΤΗΛ. 210 52 79 000 * FAX 210 52 21 004