



ΕΦΗΜΕΡΙΣ ΤΗΣ ΚΥΒΕΡΝΗΣΕΩΣ

ΤΗΣ ΕΛΛΗΝΙΚΗΣ ΔΗΜΟΚΡΑΤΙΑΣ

ΤΕΥΧΟΣ ΤΕΤΑΡΤΟ

Αρ. Φύλλου 339

29 Ιουλίου 2014

ΠΕΡΙΕΧΟΜΕΝΑ

ΑΠΟΦΑΣΕΙΣ

- Κήρυξη δημοτικής δασικής έκτασης, εμβαδού 32.812,55 τ.μ. ως αναδασωτέας, στη θέση «Κεραίες Μελιβοίας» Τ.Κ. Μελιβοίας, Δ.Ε. Μελιβοίας, Δήμου Αγιάς, Π.Ε. Λάρισας..... 1
- Επικύρωση καθορισμού οριογραμμών τμήματος ρέματος στην θέση «Καλλίδρομον», περιοχή Τ.Κ. Βώλακα του Δήμου Κ. Νευροκοπίου, Νομού Δράμας..... 2

ΑΠΟΦΑΣΕΙΣ

- Αριθμ. 1984/120936 (1)
Κήρυξη δημοτικής δασικής έκτασης, εμβαδού 32.812,55 τ.μ. ως αναδασωτέας, στη θέση «Κεραίες Μελιβοίας» Τ.Κ. Μελιβοίας, Δ.Ε. Μελιβοίας, Δήμου Αγιάς, Π.Ε. Λάρισας.

Η ΓΕΝΙΚΗ ΓΡΑΜΜΑΤΕΑΣ ΑΠΟΚΕΝΤΡΩΜΕΝΗΣ ΔΙΟΙΚΗΣΗΣ ΘΕΣΣΑΛΙΑΣ - ΣΤΕΡΕΑΣ ΕΛΛΑΔΑΣ

Έχοντας υπόψη:

- Τις διατάξεις των άρθρων 24 παρ. 1 και 117 παρ. 3 του Συντάγματος της Ελλάδος.
- Το Ν.3852/2010 «Νέα Αρχιτεκτονική της Αυτοδιοίκησης και της Αποκεντρωμένης Διοίκησης -Πρόγραμμα Καλλικράτης»
- Τις διατάξεις του Π.Δ. 138/2010 «Οργανισμός της Αποκεντρωμένης Διοίκησης Θεσσαλίας -Στερεάς Ελλάδας».
- Την αριθμ. 1669/33104/31-3-2011 (ΦΕΚ 648/19-4-2011 τεύχος Β) απόφαση Γεν. Γραμ. Αποκεντρωμένης Διοίκησης Θεσσαλίας - Στερεάς Ελλάδας «Περί Μεταβίβασης δικαιώματος υπογραφής στον Προϊστάμενο της Γενικής Διευθύνσεως Δασών και Αγροτικών Υποθέσεων και στους Προϊσταμένους Διευθύνσεων και Δασαρχείων της ανωτέρω Γενικής Διευθύνσεως».
- Τις διατάξεις των άρθρων 38 παρ.1 και 41 παρ.1 και 3 του Ν. 998/79 «περί προστασίας των δασών και των δασικών εν γένει εκτάσεων της Χώρας (ΦΕΚ 289/Α/29-12-1979)».
- Τις διατάξεις του Ν. 3208/2003 «περί προστασίας

των δασικών οικοσυστημάτων, κατάρτιση δασολογίου, ρύθμιση εμπραγμάτων δικαιωμάτων επί δασών και δασικών εν γένει εκτάσεων και άλλες διατάξεις» (ΦΕΚ 303/Α/24-12-2003).

7. Τις α) 160417/1180/8.7.80 και β) 182447/3049/24.9.80 Δ/γές του Υπουργείου Γεωργίας σχετικές με την κήρυξη εκτάσεων ως αναδασωτέων.

8. Το άρθρο 36 παρ. 3 του Ν. 3698/2008 «περί ρυθμίσεων θεμάτων κτηνοτροφίας και άλλες διατάξεις» (ΦΕΚ 198/Α/2-10-2008).

9. Την αριθ. 866/117291/19-6-2014 αναφορά του Δασαρχείου Αγιάς με την οποία προτείνεται η κήρυξη δημοτικής δασικής έκτασης, εμβαδού 32.812,55 τ.μ., που βρίσκεται στη θέση «Κεραίες Μελιβοίας» περιοχής Δ.Ε. Μελιβοίας, Δ.Ε. Μελιβοίας, Δήμου Αγιάς, Π.Ε. Λάρισας, ως αναδασωτέας, αποφασίζουμε:

Κηρύσσουμε ως αναδασωτέα, δημοτική δασική έκταση, εμβαδού 32.812,55 τ.μ., της οποίας η βλάστηση καταστράφηκε λόγω πυρκαγιάς, στη θέση «Κεραίες Μελιβοίας» περιοχής Δ.Ε. Μελιβοίας, Δ.Ε. Μελιβοίας, Δήμου Αγιάς, Π.Ε. Λάρισας και η οποία ορίζεται:

ΑΝΑΤΟΛΙΚΑ: Με δημοτική δασική έκταση και με αγροτικό δρόμο

ΔΥΤΙΚΑ: Με δημοτική δασική έκταση.

ΒΟΡΕΙΑ: Με δημοτική δασική έκταση.

ΝΟΤΙΑ: Με δημοτική δασική έκταση και φερόμενη ιδιοκτησία.

Η ανωτέρω έκταση απεικονίζεται με τα στοιχεία Ε (1, 2, 3, 9, 10, 11, ...17, 18, 19, ... 25, 26, 1) στο συνημμένο στην παρούσα απόφαση τοπογραφικό διάγραμμα του Δασαρχείου Αγιάς.

Σκοποί της κήρυξης της ανωτέρω έκτασης ως αναδασωτέας, είναι η διατήρηση του δασικού χαρακτήρα αυτής, ο αποκλεισμός διάθεσής της για άλλη χρήση και η αποκατάσταση της καταστραφείσης δασικής βλάστησης (η έκταση πριν καεί καλύπτονταν από βλάστηση δρυός κέδρου και αειφύλλων πλατύφυλλων).

Κατά της παρούσας απόφασης δύναται να ασκηθεί αίτηση ακύρωσης ενώπιον του αρμόδιου τριμελούς Διοικητικού Εφετείου εντός εξήντα (60) ημερών από την επόμενη της δημοσίευσής.

Επίσης κατά της παρούσας απόφασης επιτρέπεται η υποβολή στο αρμόδιο Δασαρχείο «αίτησης ανάκλησης

της πράξης αναδάσωσης στην Α΄ ΕΕΔΑ του άρθρου 10 Ν. 998/1979» σύμφωνα με τα οριζόμενα της υπ' αριθμ. 97870/2248/7-5-2009 διαταγής του Υπ. Αγροτικής Ανάπτυξης και Τροφίμων «περί οδηγιών για εφαρμογή του άρθρου 36 του Ν. 3698/2008».

Με την παρούσα απόφαση δεν προκαλείται δαπάνη σε βάρος του Κρατικού Προϋπολογισμού και η αναδάσωση της έκτασης πρόκειται να επέλθει μέσω φυσικής αναγέννησης.

Η απόφαση αυτή να δημοσιευθεί στην Εφημερίδα της Κυβερνήσεως.

Λάρισα, 7 Ιουλίου 2014

Με εντολή Γενικής Γραμματέως

Αποκεντρωμένης Διοίκησης

Ο Προϊστάμενος της Δ/σης Δασών Λάρισας


ΓΕΩΡΓΙΟΣ ΣΤΕΡΓΙΟΥ

ΤΟΠΟΓΡΑΦΙΚΟ ΔΙΑΓΡΑΜΜΑ

Δημοτικής Δασικής Εκτάσεως στη θέση "Κεραίες Μελιβοίας" της Τοπ. Κοιν. Μελιβοίας, Δημ. Ε.ν. Μελιβοίας του Δήμου Αγιάς που κήκε.

Εμβαδόν: Ε= 32.812,55 τμ

Κλίμακα: 1:2000

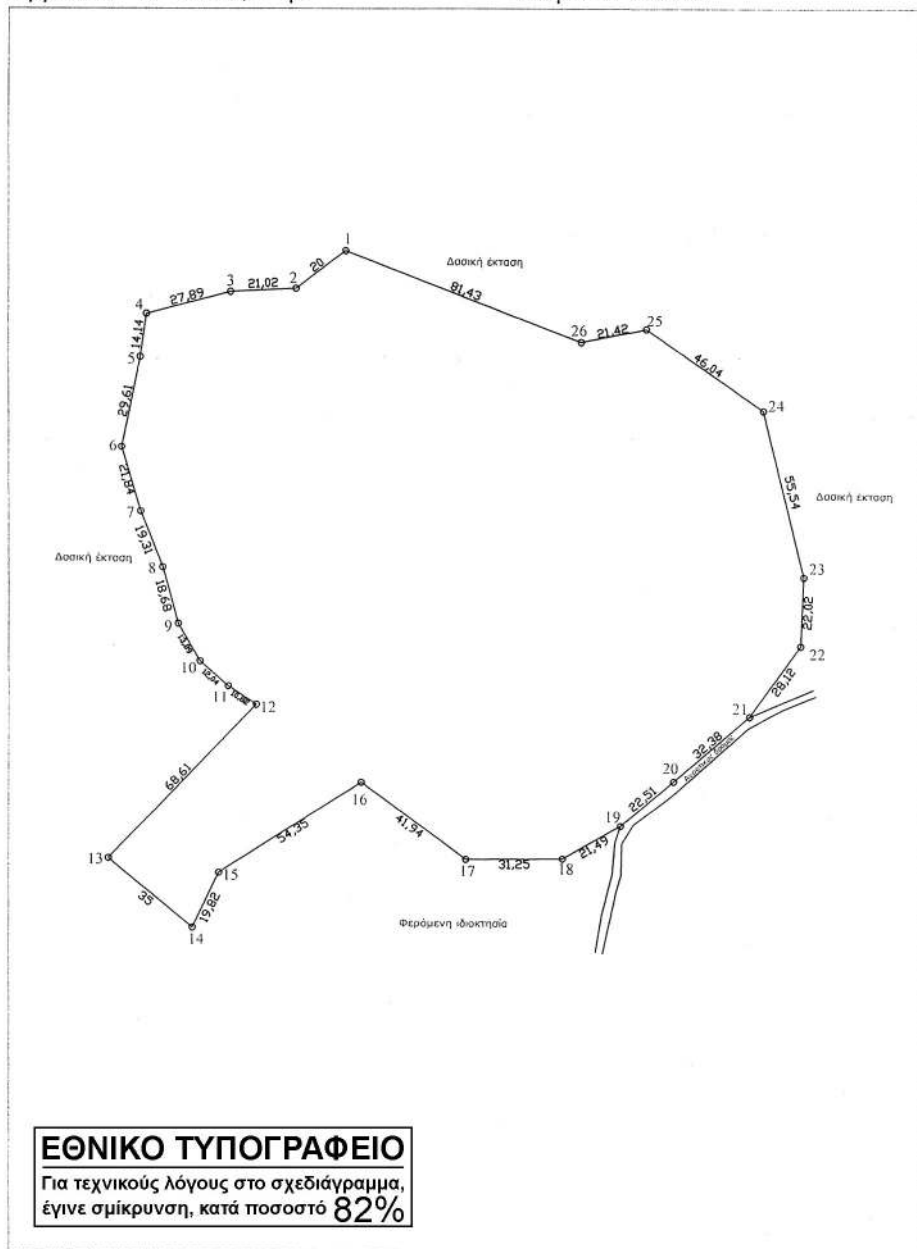

Εμβαδό: 32.812,55 τετρ. μέτρα
Περίμετρος: 791,20 μέτρα

Συντεταγμένες κορυφών

α/α	Χ	Υ
1.	395066.00	4400685.00
2.	395050.00	4400673.00
3.	395029.00	4400672.00
4.	395002.00	4400665.00
5.	395000.00	4400651.00
6.	394994.00	4400622.00
7.	395000.00	4400601.00
8.	395007.00	4400583.00
9.	395012.00	4400565.00
10.	395019.00	4400553.00
11.	395028.00	4400545.00
12.	395037.00	4400539.00
13.	394989.71	4400489.28
14.	395016.54	4400466.81
15.	395025.07	4400484.70
16.	395070.89	4400513.92
17.	395104.61	4400488.98
18.	395135.86	4400489.19
19.	395154.54	4400499.82
20.	395171.73	4400514.35
21.	395196.47	4400535.24
22.	395213.00	4400558.00
23.	395214.00	4400580.00
24.	395201.00	4400634.00
25.	395163.00	4400660.00
26.	395142.00	4400655.75

Θέση Κοιμένης Έκτασης
Απόσπασμα Χάρτη ΓΥΣ
Κλίμακας 1:50000



ΕΘΝΙΚΟ ΤΥΠΟΓΡΑΦΕΙΟ

Για τεχνικούς λόγους στο σχεδιάγραμμα,
έγινε σμίκρυνση, κατά ποσοστό 82%

Αγιά 19-6-2014
Ο Συντάκτης

Νικόλαος Δαρδιώτης
Δασολόγος



Κατσικάτσος Δημήτρα
* Δασολόγος

ΘΕΩΡΗΘΗΚΕ

Λάρισα 7/7/2014
Ο Προϊστάμενος της
Διεύθυνσης Δασών Ν. Λάρισας



Γεώργιος Στεργίου
Δασολόγος

Αριθμ. 2833

(2)

Επικύρωση καθορισμού οριογραμμών τμήματος ρέματος στην θέση «Καλλίδρομον», περιοχή Τ.Κ. Βώλακα του Δήμου Κ. Νευροκοπίου, Νομού Δράμας.

Ο ΓΕΝΙΚΟΣ ΓΡΑΜΜΑΤΕΑΣ ΑΠΟΚΕΝΤΡΩΜΕΝΗΣ
ΔΙΟΙΚΗΣΗΣ ΜΑΚΕΔΟΝΙΑΣ-ΘΡΑΚΗΣ

Έχοντας υπόψη:

1. Το Ν. 3852/2010 (ΦΕΚ Α' 87/2010) «Νέα Αρχιτεκτονική της Αυτοδιοίκησης και της Αποκεντρωμένης Διοίκησης - Πρόγραμμα Καλλικράτης».

2. Το Ν. 2503/1997 (ΦΕΚ Α' 107/1997) «Διοίκηση, οργάνωση, στελέχωση της Περιφέρειας, ρύθμιση θεμάτων για την Τοπική Αυτοδιοίκηση και άλλες διατάξεις».

3. Το Π.Δ. 142 (ΦΕΚ Α' 235/2010) «Οργανισμός της Αποκεντρωμένης Διοίκησης Μακεδονίας - Θράκης».

4. Την με αριθμ. πρωτ. οικ. 53844/10-07-2013 (ΦΕΚ 2017 Β'/16-08-2013) απόφαση του Γενικού Γραμματέα Αποκεντρωμένης Διοίκησης Μακεδονίας - Θράκης «Ανάθεση άσκησης αρμοδιοτήτων σε οργανικές μονάδες της Αποκεντρωμένης Διοίκησης Μακεδονίας - Θράκης και εξουσιοδότηση υπογραφής πράξεων και εγγράφων «Με εντολή Γενικού Γραμματέα».

5. Το Ν. 4258/2014 (ΦΕΚ Α' 94/14-04-2014) «Διαδικασία Οριοθέτησης και ρυθμίσεις θεμάτων για τα υδατορέματα - ρυθμίσεις Πολεοδομικής νομοθεσίας και άλλες διατάξεις».

6. Την υπ' αριθμ. 3046/304/89 (ΦΕΚ 59Δ/3.2.89) απόφαση του Αναπληρωτή Υπουργού Περιβάλλοντος Χωροταξίας και Δημοσίων Έργων, «Κτιριοδομικός Κανονισμός» και ειδικότερα τις διατάξεις του άρθρου 6 αυτού, σχετικά με τη δόμηση κοντά σε ρέματα, όπως ισχύει σήμερα.

7. Τις διατάξεις του ν. 2853/16.7.1922 (ΦΕΚ Α116) «Περί υδραυλικών εν γένει έργων και αστυνομεύσεως των Δημοσίων Υδάτων», όπως αυτές τροποποιήθηκαν με τις αντίστοιχες του ν.δ. 10/29.12.1923 και κωδικοποιήθηκαν από τις διατάξεις του π.δ. 18/21.3.1924.

8. Το με αριθμ. 892/04-06-2014 (α.π.ΔΙ.ΠΕ.ΧΩ.ΣΧ. 2364/04-06-2014) έγγραφο της Δ/νσης Τεχνικών Έργων Περιφέρειας Α.Μ.-Θ., με το οποίο κατατέθηκε στην Υπηρεσία μας η ελεγχμένη και θεωρημένη μελέτη για την οριοθέτηση τμήματος ρέματος Βώλακα Νευροκοπίου Δράμας.

9. Την Υδρολογική - Υδραυλική Μελέτη για την οριοθέτηση τμήματος ρέματος σε μήκος περίπου 471 μέτρων στη θέση «Καλλίδρομον» περιοχή Τ.Κ. Βώλακα Κ. Νευροκοπίου, (που συντάχθηκε από τον Δεμριτζόγλου Νικόλαο, Αγρονόμο Τοπογράφο Μηχανικό, τον Απρίλιο -Μάιο του 2014) καθώς και τις οριζοντιογραφίες που τη συνοδεύουν, όπως ελέγχθηκαν και θεωρήθηκαν (την 02-06-2014) από την Δ.Τ.Ε. Περιφέρειας Α.Μ.-Θ. ως προς τον καθορισμό των οριογραμμών του τμήματος του ρέματος και από τα οποία προκύπτει ότι οι προτεινόμενες οριογραμμές ανταποκρίνονται σε πλημμυρική παροχή για περίοδο επαναφοράς T=50 έτη.

10. Η με αριθ. ΔΙ.ΠΕ.ΧΩ.ΣΧ. 2522/17-06-2014 αίτηση του Κοντογιάννη Φώτιου με την οποία υποβλήθηκε στην Υπηρεσία μας Τεχνική Περιβαλλοντική Έκθεση για την οριοθέτηση τμήματος ρέματος στη θέση «Καλλίδρομον» περιοχή Τ.Κ. Βώλακα Κ. Νευροκοπίου,

11. Το με αριθ. 2364/05-06-2014 έγγραφο της Υπηρεσίας μας με το οποίο διαβιβάστηκε η μελέτη οριοθέτησης προς τις αρμόδιες Υπηρεσίες για να εκφράσουν τις απόψεις τους.

12. Το με αριθ. οικ.2399/10-06-2014 έγγραφο της Υπηρεσίας μας με το οποίο διαβιβάστηκε η μελέτη οριοθέτησης προς τον Δήμο Κάτω Νευροκοπίου προκειμένου να γνωμοδοτήσει το Δημοτικό Συμβούλιο επί της μελέτης οριοθέτησης.

13. Την με αριθ. 8318/19-06-2014 (α.π. ΔΙ.ΠΕ.ΧΩ.ΣΧ. 2700/26-06-2014) θετική γνωμοδότηση του Δασαρχείου Δράμας.

14. Την με αριθ. 8979/24-06-2014 (α.π. ΔΙ.ΠΕ.ΧΩ.ΣΧ. 2723/27-06-2014) θετική γνωμοδότηση της Δ/νσης Δασών Νομού Δράμας.

15. Την με αριθ. 14663/02-07-2014 (α.π. ΔΙ.ΠΕ.ΧΩ.ΣΧ. 2833/08-07-2014) θετική γνωμοδότηση της Δ/νσης Υδάτων Α.Μ.-Θ. για την οριοθέτηση του θέματος.

16. Το γεγονός ότι παρήλθε άπρακτη η προθεσμία για γνωμοδότηση με την συμπλήρωση 30 ημερών διαβίβασης του σχετικού φακέλου στο Δημοτικό Συμβούλιο Κάτω Νευροκοπίου (Ν. 4258/2014, άρ. 3, παρ.2.3), αποφασίζουμε:

Επικυρώνουμε τις καθορισθείσες οριογραμμές του τμήματος ρέματος σε μήκος 471 μέτρων στην θέση «Καλλίδρομον» στην περιοχή Τ.Κ. Βώλακα Δήμου Κ. Νευροκοπίου, Π.Ε. Δράμας, όπως αποτυπώνονται στην οριζοντιογραφία της περιοχής οριοθέτησης (Αριθμός Σχεδίου: 28/29052014 κλίμακας 1:500, του Αγρονόμου Τοπογράφου Μηχανικού Δεμριτζόγλου Νικολάου), και σύμφωνα με την Υδρολογική- Υδραυλική Μελέτη που κατατέθηκε στην Υπηρεσία μας, όπως (Χθί)κε και θεωρήθηκε από την Δ/νση Τεχνικών Έργων Περιφέρειας Α.Μ.-Θ.

Συγκεκριμένα ο καθορισμός των ορίων για το τμήμα του ρέματος γίνεται με αρχή τα σημεία 1Α (Χ=502545,30 Ψ=4572302,52) και 1Δ (Χ=502581,13 Ψ=4572385,18) και πέρας τα σημεία 17Α (Χ=502119,82 Ψ=4572269,22) και 13Δ (Χ=502117,30 Ψ= 4572354,08).


Από τις διατάξεις της παρούσας δεν προκύπτουν δαπάνες οι οποίες να βαρύνουν τον κρατικό προϋπολογισμό.

Η ισχύς της παρούσας αρχίζει από την ανωτέρω δημοσίευση.

Η απόφαση αυτή μαζί με το συνημμένο διάγραμμα να δημοσιευθεί στην Εφημερίδα της Κυβερνήσεως.

Κομοτηνή, 11 Ιουλίου 2014

Ο Γενικός Γραμματέας
Αποκεντρωμένης Διοίκησης
ΑΘΑΝΑΣΙΟΣ ΚΑΡΟΥΝΤΖΟΣ

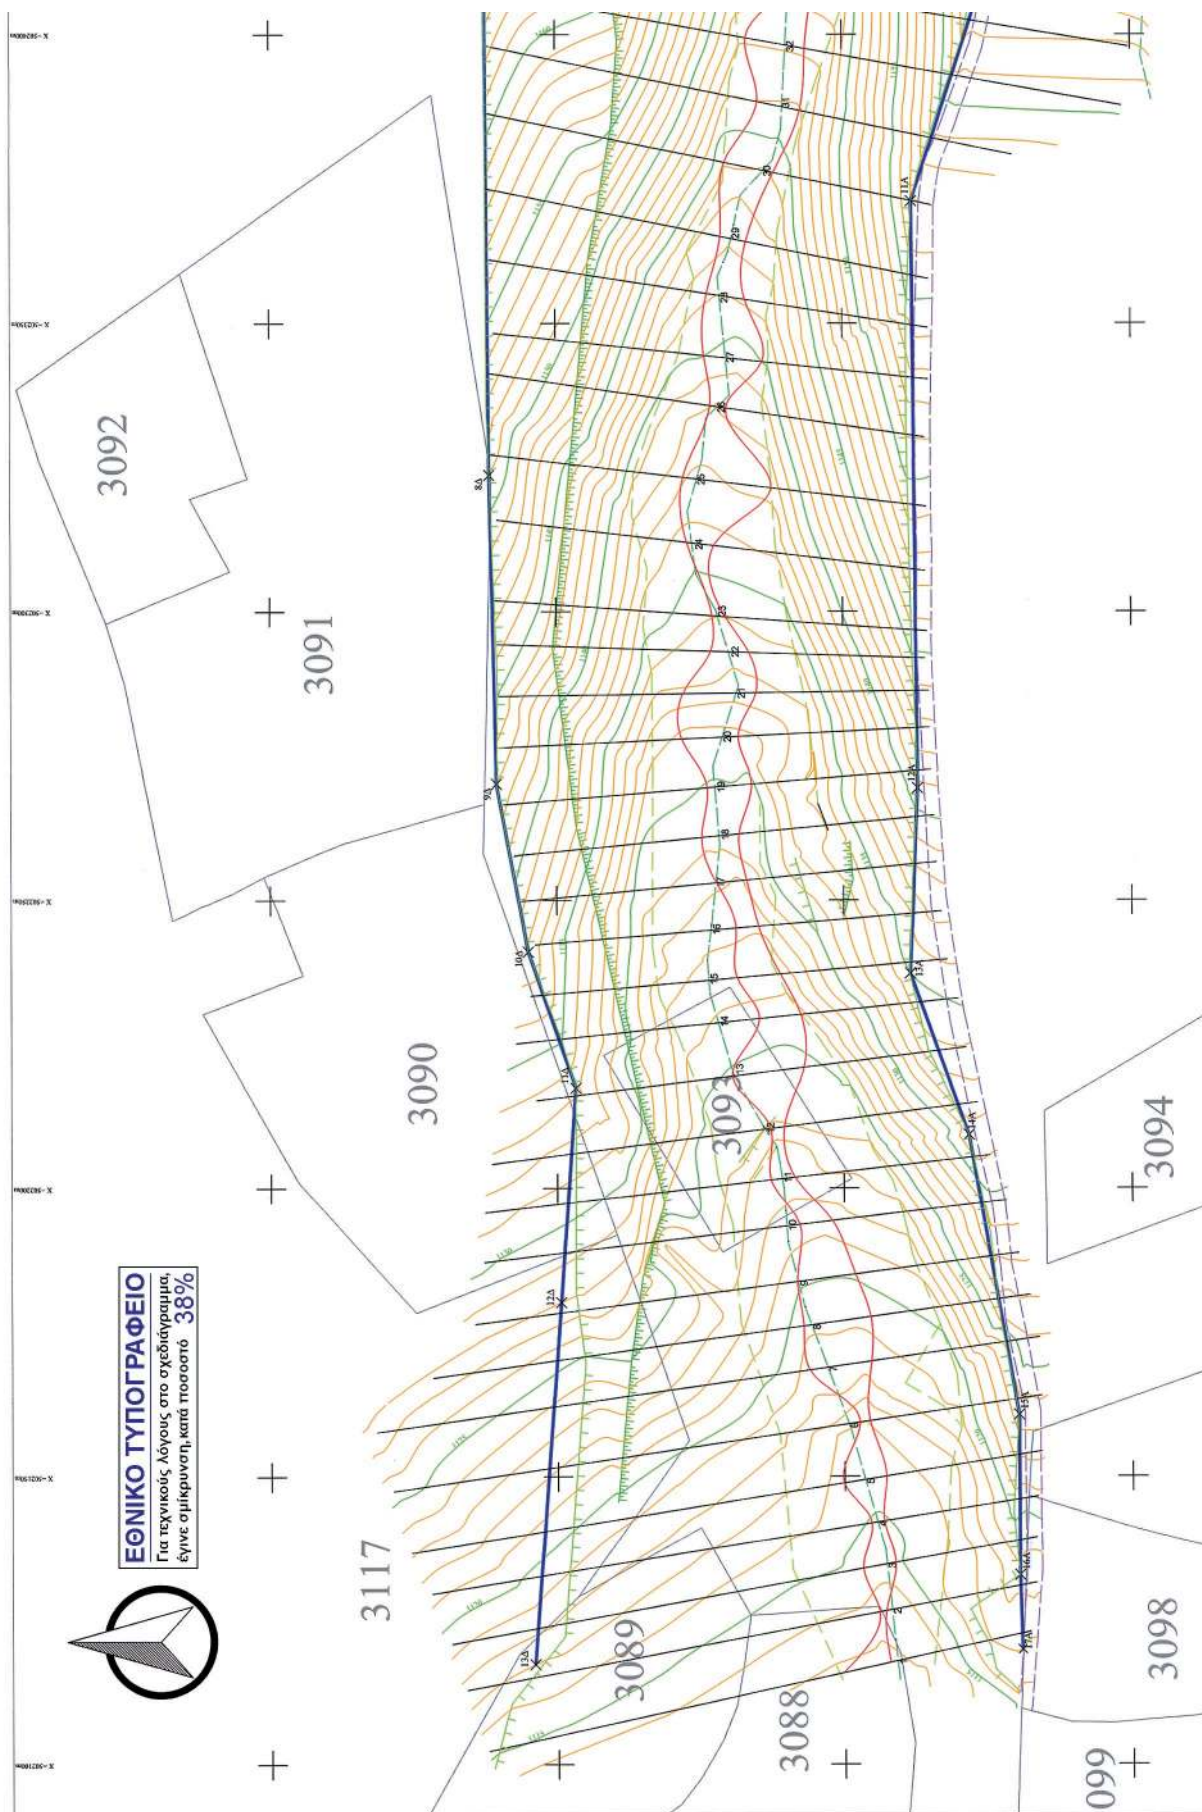

ΥΠΟΜΝΗΜΑ ΣΥΜΒΟΛΙΣΜΟΥ

Γρανές

Φρύδι- Φυσιική όχθη

Πόδι

Άξονας κοίτης

Προτεινόμενες οριογραμμές

Γραμμές πλιμήρας 50ετίας

Όριο αγροτεμαχίου διανομήας Βωλάκα 1956


Χωματόδρομος

Δευτερεύουσα ισοψηφής


Πρωτεύουσα ισοψηφής


Όριο Natura 2000 (GR1140004 - Τύπος: SCI και GR1140009 - Τύπος: SPA)

Πηγή: <http://geodata.gov.gr> & <http://www.ypeka.gr/?tabid=503>

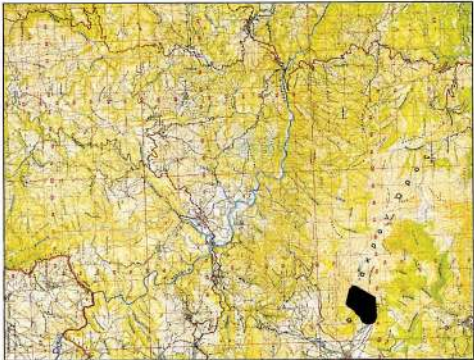

Λεκάνη απορροής 1.141.χ.

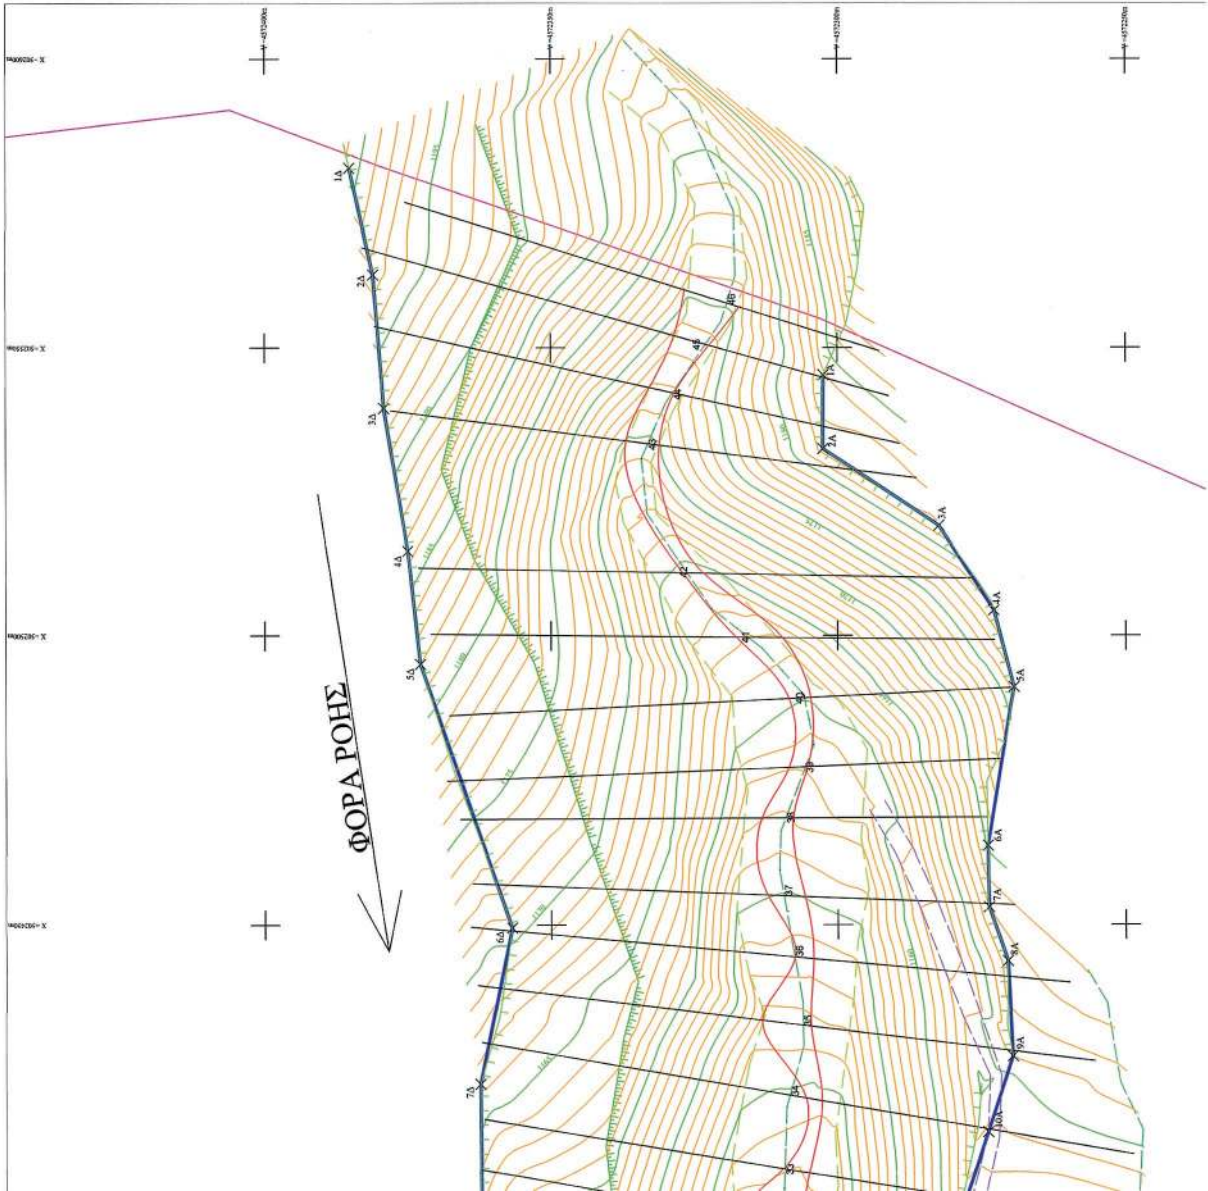

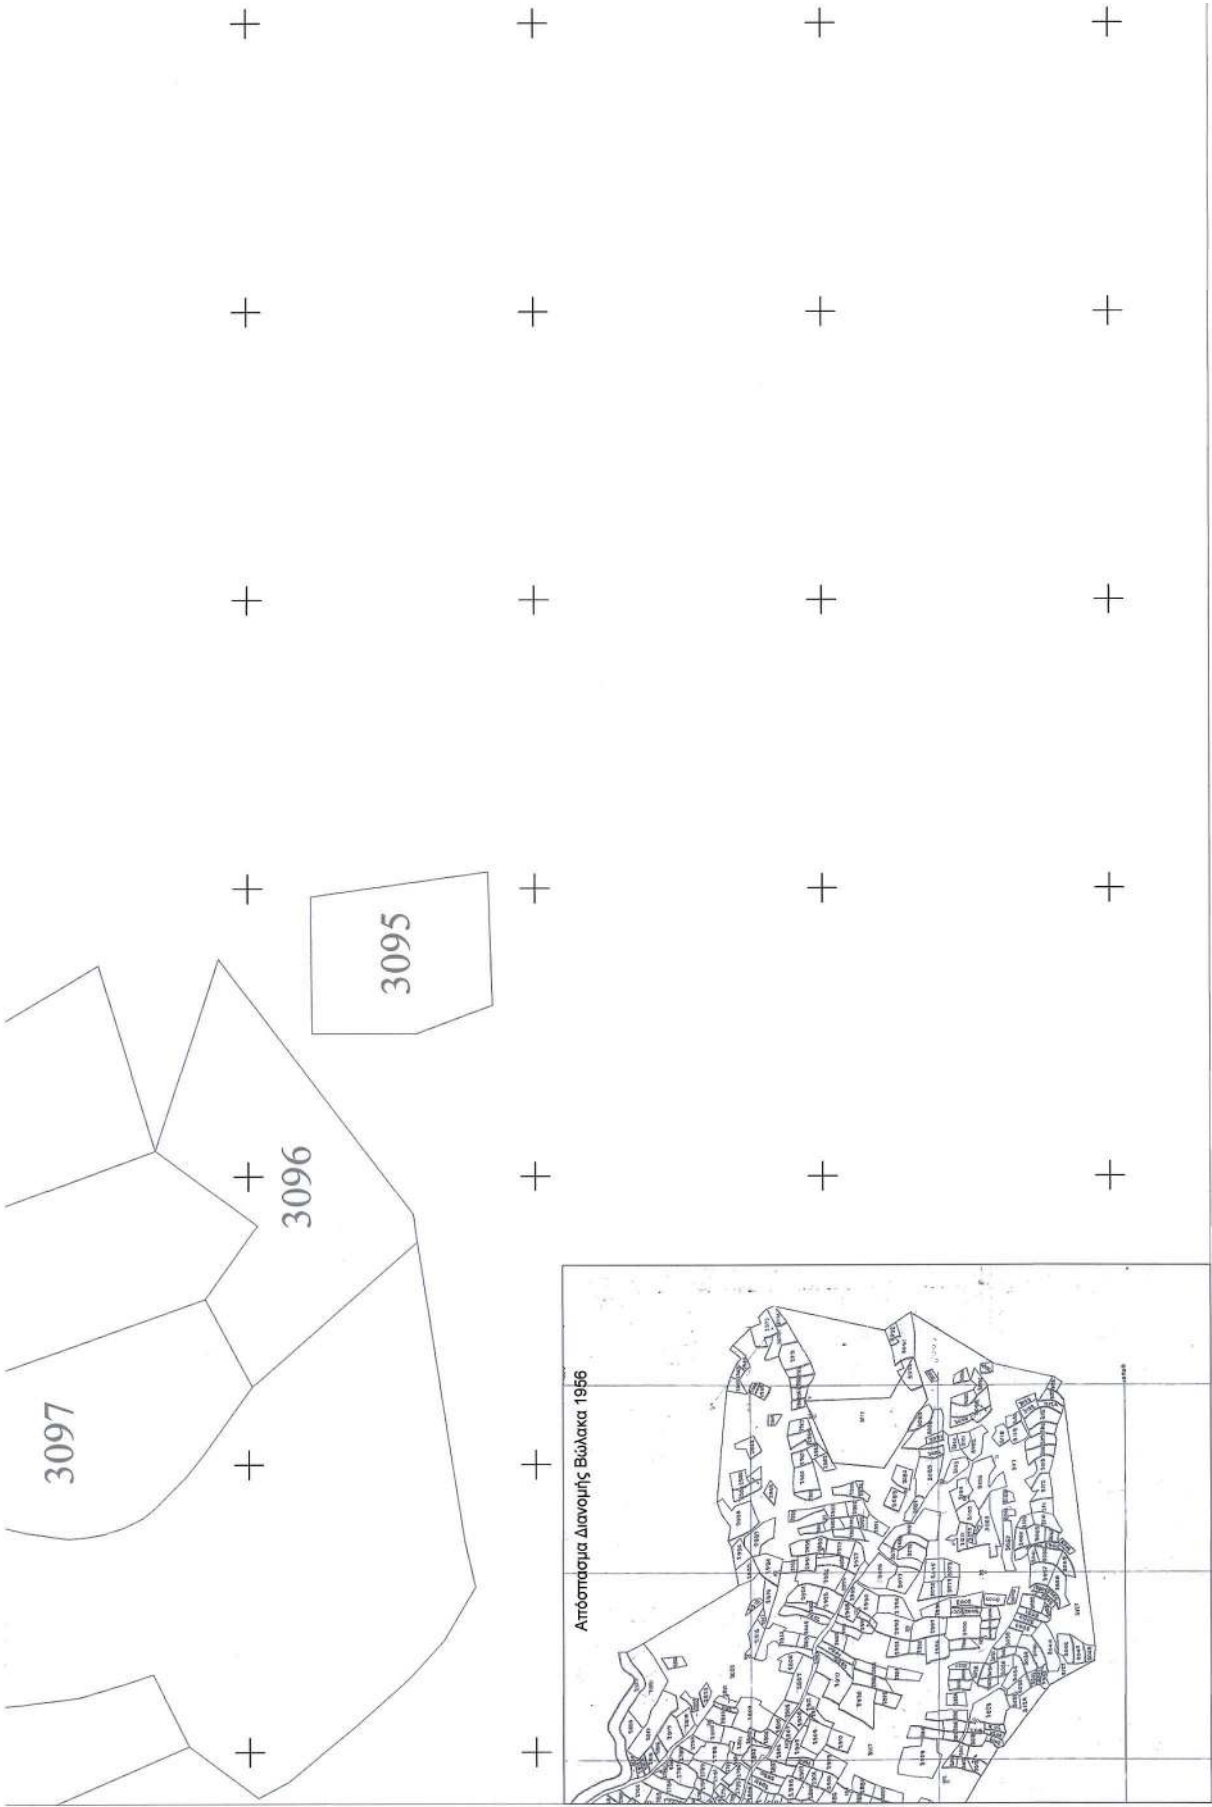



ΠΕΡΙΦΕΡΕΙΑ ΑΝΑΤ. ΜΑΚΕΔΟΝΙΑΣ & ΘΡΑΚΗΣ ΥΠΑΙΤΙΚΟ ΔΙΑΜΕΡΙΣΜΑ ΘΡΑΚΗΣ (GR12) ΟΡΕΙΝΟ ΥΔΑΤΙΚΟ ΔΙΑΜΕΡΙΣΜΑ ΠΟΤΑΜΟΥ ΝΕΣΤΟΥ (Β4)	
ΘΕΜΑ: ΤΟΠΟΓΡΑΦΙΚΟ ΔΙΑΓΡΑΜΜΑ ΠΛΗΤΗΝ ΟΡΙΟΘΕΤΗΣΗ ΤΜΗΜΑΤΟΣ ΥΔΑΤΟΡΕΜΑΤΟΣ	ΕΡΓΟΔΟΤΗΣ: ΚΟΝΤΟΓΙΑΝΝΗΣ ΦΩΤΙΟΣ
ΘΕΣΗ: ΒΟΛΑΚΑΣ ΝΕΥΡΟΚΟΠΙΟΥ ΔΡΑΜΑΣ	ΚΛΙΜΑΚΑ: 1/500
ΗΜΕΡΟΜΗΝΙΑ: 30/05/2014	ΑΡ. ΣΧΕΔΙΟΥ: 28/29052014
	-Ο- Συντάξας ΔΕΜΗΤΡΙΟΣ ΛΥ ΝΙΚΟΛΑΟΣ ΤΟΠΟΓΡΑΦΟΣ ΜΗΧΑΝΙΚΟΣ Α.Π.Θ. Α.Μ. ΤΕΕ 118933 ΑΝΕΞ. ΕΡΓΑΝΑ ΤΕ. 66100 ΛΟΓΟΤΥΠΟΣ ΕΡΓΑΣΤΗΡΙΟΥ

ΣΗΜΕΙΑ ΠΡΟΤΕΙΝΟΜΕΝΗΣ ΟΡΙΟΘΕΤΗΣΗΣ		
ΑΡΙΣΤΕΡΗ ΟΡΙΟΓΡΑΜΜΗ	ΔΕΞΙΑ ΟΡΙΟΓΡΑΜΜΗ	
1Α	502545.30	4572302.52
2Α	502532.52	4572302.52
3Α	502519.20	4572282.43
4Α	502504.40	4572272.88
5Α	502491.09	4572269.41
6Α	502463.71	4572273.96
7Α	502453.04	4572273.73
8Α	502443.68	4572270.50
9Α	502427.22	4572269.67
10Α	502414.08	4572273.99
11Α	502371.06	4572288.04
12Α	502269.39	4572287.09
13Α	502237.26	4572288.42
1Δ	502581.13	4572385.18
2Δ	502562.66	4572381.05
3Δ	502539.56	4572379.16
4Δ	502514.81	4572375.01
5Δ	502495.12	4572372.84
6Δ	502449.46	4572356.84
7Δ	502422.43	4572362.45
8Δ	502323.67	4572361.67
9Δ	502270.15	4572360.49
10Δ	502241.05	4572355.01
11Δ	502217.42	4572346.76
12Δ	502180.17	4572349.36
13Δ	502117.30	4572354.08
*ΕΓΣΑ87		

*EΓΣA87

