



ΕΦΗΜΕΡΙΣ ΤΗΣ ΚΥΒΕΡΝΗΣΕΩΣ

ΤΗΣ ΕΛΛΗΝΙΚΗΣ ΔΗΜΟΚΡΑΤΙΑΣ

ΤΕΥΧΟΣ ΤΕΤΑΡΤΟ

Αρ. Φύλλου 364

13 Αυγούστου 2014

ΠΕΡΙΕΧΟΜΕΝΑ

ΑΠΟΦΑΣΕΙΣ

- Κήρυξη ως αναδασωτέας δασικής έκτασης εμβαδού 44.903,00 τ.μ. στη θέση Καλυβάρι Δ. Άνδρου ν. Άνδρου που καταστράφηκε από πυρκαγιά στις 3-3-2014. 1
- Καθορισμός όχθης και παρόχθιας ζώνης, στην Τ.Κ. Αγ. Αχιλλείου στη λίμνη Μικρή Πρέσπα του Δήμου Πρεσπών της Π.Ε. Φλώρινας. 2

ΑΠΟΦΑΣΕΙΣ

- Αριθμ. 52989 (1)
Κήρυξη αναδασωτέας δασικής έκτασης εμβαδού 44.903,00 τ.μ. στη θέση Καλυβάρι Δ. Άνδρου ν. Άνδρου που καταστράφηκε από πυρκαγιά στις 3-3-2014.

Ο ΓΕΝΙΚΟΣ ΓΡΑΜΜΑΤΕΑΣ ΑΠΟΚΕΝΤΡΩΜΕΝΗΣ ΔΙΟΙΚΗΣΗΣ ΑΙΓΑΙΟΥ

Έχοντας υπόψη:

1. Τις διατάξεις των άρθρου 24, παρ. 1 και του άρθρου 117, παρ. 3 του Συντάγματος.
2. Τις διατάξεις των άρθρων 37, 38, και 41 του Ν. 998/1979 (ΦΕΚ 289/τ.Α'/29.12.1979), «Περί προστασίας των δασών και των δασικών εν γένει εκτάσεων της Χώρας», όπως ισχύει.
3. Τις αριθμ. πρωτ. 160417/1180/08.07.80 και 182447/3049/24.09.80 εγκύκλιες διαταγές και αποφάσεις του Υπουργείου Γεωργίας, που αναφέρονται στο εν λόγω θέμα.
4. Τις διατάξεις του άρθρου 1, παρ. 15 του Ν. 3208/2003 «περί προστασίας των δασικών οικοσυστημάτων κ.λπ.».
5. Τις διατάξεις του άρθρου 120, του Ν. 1892/1990 (ΦΕΚ 101/τ.Α'/31.07.1990).
6. Τις διατάξεις των άρθρου 6, του Ν. 3200/1955 περί διοικητικής αποκέντρωσης, όπως και συμπληρώθηκε μεταγενέστερα με το Ν.Δ. 532/1970.
7. Το Ν. 3852/2010 (ΦΕΚ 87/τ.Α'/07.06.2010) «Νέα Αρχιτεκτονική της Αυτοδιοίκησης και της Αποκεντρωμένης Διοίκησης - Πρόγραμμα Καλλικράτης».
8. Το Π.Δ. υπ' αριθμ. 143/2010 (ΦΕΚ 236/τ.Α'/27.12.2010) περί Οργανισμού της αποκεντρωμένης Διοίκησης Αιγαίου.

9. Την αριθμ. οικ.50524/5097/2012 απόφαση της Γ. Γ. Αποκεντρωμένης Διοίκησης Αιγαίου «Παροχή εξουσιοδότησης υπογραφής διοικητικών πράξεων και εγγράφων "Με εντολή Γενικού Γραμματέα" στον Προϊστάμενο της Γενικής Δ/νσης Δασών και Αγροτικών Υποθέσεων κ.λπ.» (ΦΕΚ 3243/05.12.2012).

10. Το αριθμ. πρωτ. 192743/21.11.2006 έγγραφο του Υπ.Εσ.Δ.Δ.Α., του Εθνικού Τυπογραφείου, της Δ/νσης Προγρ. Παραγωγής.

11. Τα αριθμ. πρ. 46500/02.07.2014 έγγραφο - εισήγηση του Δασονομείου Άνδρου.

12. Τις αριθμ. πρ. 2634/10.09.2004, 6472/07.04.2011 Πράξεις Χαρ/σμού της Υπηρεσίας μας.

13. Την αριθμ. πρ. 6462/7-7-2003 (ΦΕΚ 805/Δ'/29.07.2003), απόφαση Γ. Γραμματέα Περιφέρειας Ν. Αιγαίου για κήρυξη έκτασης ως αναδασωτέας.

14. Την ΔΥ/17.07.2014 εισήγηση - έκθεση φωτοερμηνείας της Προϊσταμένης του Τμήματος Προστασίας της Δ/νσης Δασών Κυκλάδων με τη σύμφωνη γνώμη και της Δ/ντριας Δασών Ν. Κυκλάδων (αριθμ. πρ.50775/17.07.2014), αποφασίζουμε:

Α. Κηρύσσουμε ως αναδασωτέα δασική έκταση α) εμβαδού 16.147,00 τ.μ. και β) εμβαδού 28.756,00 τ.μ. στη θέση Καλυβάρι Δ. Άνδρου ν. Άνδρου που καταστράφηκε από πυρκαγιά στις 03.03.2014 και απεικονίζεται στο Απόσπασμα τοπογραφικής πινακίδας Γ.Υ.Σ. (αρ. φυλ. Χάρτη 6555.5) που αποτελεί αναπόσπαστο τοπογραφικό σχεδιάγραμμα της παρούσας.

Β. Η έκταση συνολικού εμβαδού 44.903,00 τμ συνορεύει με εκτάσεις ως εξής: ΒΟΡΕΙΑ με δασική έκταση ίδιας μορφής, ΝΟΤΙΑ με αγροτική καιχορτολιβαδική, ΑΝΑΤΟΛΙΚΑ με αγροτικής μορφής έκταση και δρόμο, ΔΥΤΙΚΑ με δασικής και αγροτικής μορφής εκτάσεις.

Γ. Η δασική έκταση εμπίπτει στις παρ. 2 και 3 του άρθρου 3 και κατά κατηγορία στην παρ. 1ε του άρθρου 4, του Ν. 998/1979, όπως αυτές αντικαταστάθηκαν και πλέον ισχύουν.

Δ. Σκοπός της κήρυξης της ανωτέρω έκτασης ως αναδασωτέας είναι η διατήρηση του δασικού χαρακτήρα της και η αποκατάσταση με φυσική αναγέννηση της καταστραφείσας δασικής βλάστησης από πυρκαγιά και ο αποκλεισμός διάθεσής της για οποιαδήποτε άλλη χρήση.

Ε. Τα όρια της έκτασης συνολικού εμβαδού 44.903,00 τμ στη θέση Καλυβάρι δήμου Άνδρου ν. Άνδρου, προσ-

διορίζονται με συντεταγμένες (σύστημα ΕΓΣΑ '87) των κορυφών και αποτελούν αναπόσπαστο μέρος της παρούσας

ΠΙΝΑΚΑΣ ΣΥΝΤΕΤΑΓΜΕΝΩΝ ΕΚΤΑΣΗΣ ΕΜΒΑΔΟΥ 16.147,00 Τ.Μ.		
1	564501.09	4199201.12
2	564546.15	4199222.72
3	564566.73	4199192.39
4	564602.86	4199190.54
5	564591.82	4199211.57
6	564589.48	4199298.60
7	564622.30	4199321.91
8	564636.49	4199361.86
9	564637.38	4199413.70
10	564630.85	4199408.66
11	564504.13	4199293.22
12	564491.87	4199272.15
13	564481.75	4199254.78
14	564488.69	4199241.07
15	564488.03	4199226.80
16	564469.52	4199213.17
17	564488.38	4199193.72
18	564501.09	4199201.12
19	564501.09	4199201.12

ΠΙΝΑΚΑΣ ΣΥΝΤΕΤΑΓΜΕΝΩΝ ΕΚΤΑΣΗΣ ΕΜΒΑΔΟΥ 28.756,00 Τ.Μ.		
1	564740.78	4199112.08
2	564734.22	4199118.24

3	564725.91	4199094.72
4	564695.93	4199056.55
5	564695.93	4199056.55
6	564645.73	4199062.05
7	564611.94	4199061.54
8	564611.94	4199061.54
9	564661.71	4198994.52
10	564765.67	4198975.03
11	564850.69	4198989.54
12	564895.47	4198997.19
13	564863.13	4199082.22
14	564856.86	4199099.06
15	564840.87	4199115.63
16	564860.14	4199141.97
17	564863.90	4199158.72
18	564841.85	4199160.69
19	564828.37	4199151.93
20	564807.44	4199137.73
21	564812.40	4199113.14
22	564811.09	4199111.65
23	564791.53	4199146.52

Η απόφαση αυτή να δημοσιευθεί στην Εφημερίδα της Κυβερνήσεως.

Πειραιάς, 24 Ιουλίου 2014

Με εντολή Γενικού Γραμματέα
Αποκεντρωμένης Διοίκησης
Ο Γενικός Διευθυντής Δασών
και Αγροτικών Υποθέσεων
ΝΙΚΟΛΑΟΣ ΘΕΟΔΩΡΙΔΗΣ

**ΕΛΛΗΝΙΚΗ ΔΗΜΟΚΡΑΤΙΑ
ΑΠΟΚΕΝΤΡΩΜΕΝΗ ΔΙΟΙΚΗΣΗ ΑΙΓΑΙΟΥ
ΔΕΥΘΥΝΣΗ ΔΑΣΩΝ & ΑΓΡΟΤΙΚΩΝ ΥΠΟΘΕΣΕΩΝ
ΔΕΥΘΥΝΣΗ ΔΑΣΩΝ ΚΥΚΛΑΔΩΝ**

ΘΕΩΡΗΘΗΚΕ

Ερμούπολη 21-7-14

Η Προϊσταμένη του Τμήματος

Η Εισηγήτρια

Μαρία Φωσκόλου
Δασολόγος

Μαρία Φωσκόλου
Δασολόγος

Η Δ/ντρια Δασών Κυκλάδων

Άρτεμις Αλεξιάδου
Δασολόγος


ΕΓΚΡΙΝΕΤΑΙ ΜΕ ΤΗΝ ΑΡ.ΠΡ.
Με εντολή Γενικού Γραμματέα

Γενικός Διευθυντής Δασών & Αγροτικών Υποθέσεων

Δρ. Νικόλαος Θεοφωρίδης
Δασολόγος – Περιβαλλοντολόγος

ΑΠΟΣΠΑΣΜΑ ΤΟΠΟΓΡΑΦΙΚΗΣ ΠΙΝΑΚΙΔΑΣ Γ.Υ.Σ. (κλίμακα:1:5000)

(ΑΡ. ΦΥΛ. ΧΑΡΤΗ ΓΥΣ : 6555_5

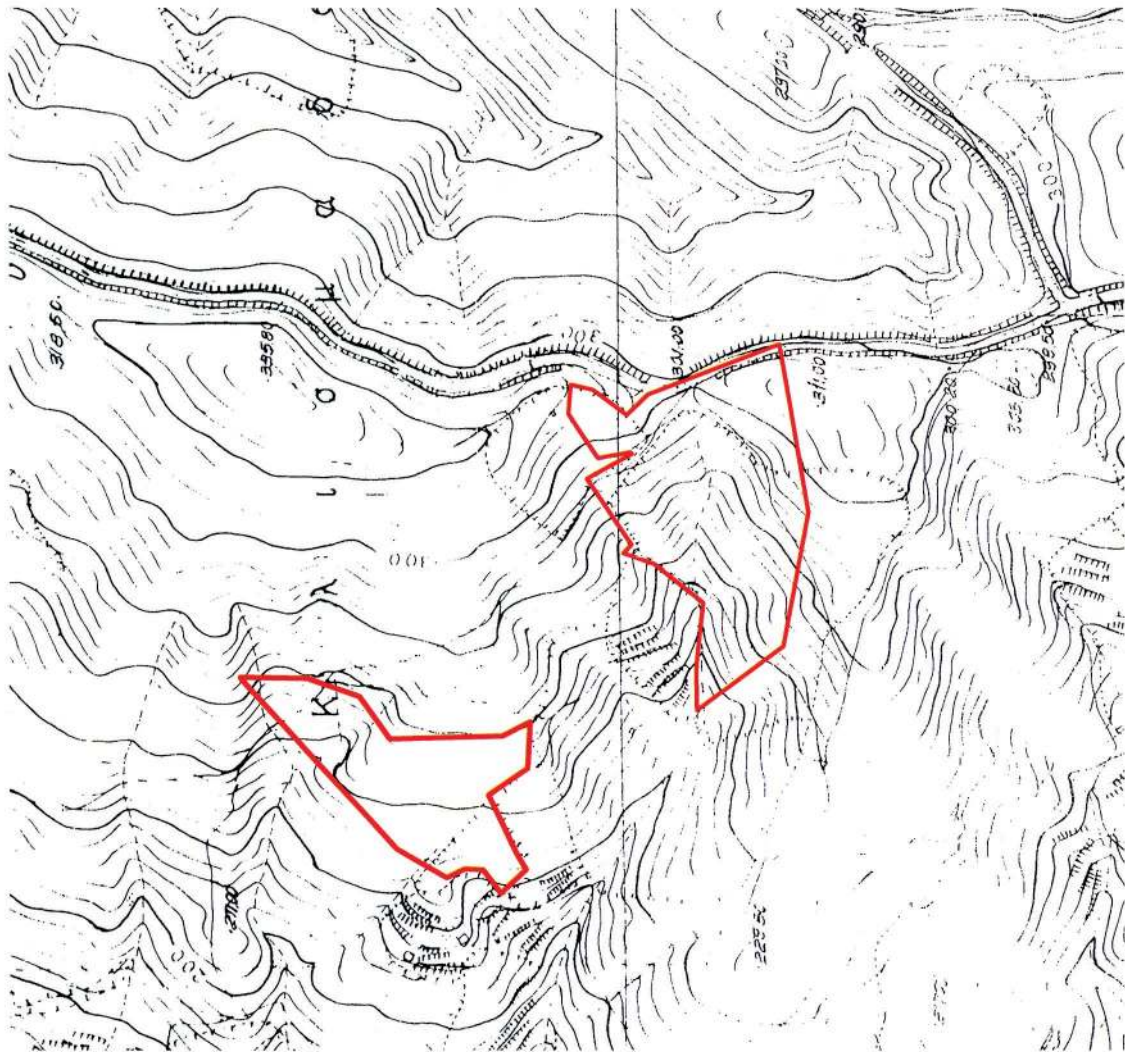

ΕΘΝΙΚΟ ΤΥΠΟΓΡΑΦΕΙΟ

Για τεχνικούς λόγους στο σχεδιάγραμμα,
έγινε σμίκρυνση, κατά ποσοστό **85%**

ΔΑΣΙΚΗΣ ΜΟΡΦΗΣ ΕΚΤΑΣΗ ΕΜΒΛΟΥ: 44.903,00 τ.μ. ΣΤΗ ΘΕΣΗ: ΚΑΛΥΒΑΡΙ Δ. ΑΝΔΡΟΥ, Ν. ΑΝΔΡΟΥ ΠΟΥ ΚΑΤΑΣΤΡΑΦΗΚΕ ΑΠΟ ΠΥΡΚΑΓΙΑ

Αριθμ. 36886/8247

(2)

Καθορισμός όχθης και παρόχθιας ζώνης, στην Τ.Κ. Αγ. Αχιλλείου στη λίμνη Μικρή Πρέσπα του Δήμου Πρεσπών της Π.Ε. Φλώρινας.

Η ΓΕΝΙΚΗ ΓΡΑΜΜΑΤΕΑΣ
ΑΠΟΚΕΝΤΡΩΜΕΝΗΣ ΔΙΟΙΚΗΣΗΣ
ΗΠΕΙΡΟΥ - ΔΥΤΙΚΗΣ ΜΑΚΕΔΟΝΙΑΣ

Έχοντας υπόψη:

1. Τις διατάξεις του Ν. 2971/2001 (ΦΕΚ 285/τ.Α'/19-12-2001) «Περί αιγιαλού και παραλίας και άλλες διατάξεις», όπως αυτές τροποποιήθηκαν και ισχύουν.

2. Τις διατάξεις του Ν.Δ. 439/1970 «περί συμπληρώσεως των διατάξεων του αιγιαλού».

3. Τις διατάξεις του Ν. 3200/1955 «περί διοικητικής αποκέντρωσης», όπως αυτές τροποποιήθηκαν και ισχύουν σήμερα με τα Ν.Δ. 532/1970, Β.Δ. 704/1970, Β.Δ. 705/1970, Β.Δ. 192/1972, Π.Δ. 347/1986, Ν. 2026/1992 και Π.Δ. 97/1993.

4. Τις διατάξεις της παρ. 5 του άρθρου 19 του Ν. 2344/1995, της παρ. 6 του άρθρου 52 του Ν. 2218/1994, της παρ. 7 του άρθρου 4 του Ν. 2240/1994, δυνάμει των οποίων αρμοδιότητες του Υπουργείου Οικονομικών που είχαν μεταβιβασθεί στους Νομάρχες, ανήκουν στον Περιφερειακό Δ/ντη, σε συνδυασμό με αυτές της παρ. 2 του άρθρου 14 του Ν. 2399/1996 με τις οποίες προβλέπεται η κατάργηση των θέσεων των Περιφερειακών Δ/ντων, οι αρμοδιότητες πλέον των οποίων περιήλθαν στο Γενικό Γραμματέα της Περιφέρειας και ασκούνται από τον Αναπληρωτή Περιφερειακό Δ/ντή.

5. Τις διατάξεις του τέταρτου εδαφίου της παρ. 2 του άρθρου 1 και της παρ. 6 του ίδιου άρθρου του Ν. 2503/1997 «Διοίκηση, οργάνωση, στελέχωση της περιφέρειας, ρύθμιση θεμάτων για την τοπική αυτοδιοίκηση και άλλες διατάξεις» (ΦΕΚ 107/τ.Α'), σύμφωνα με τις οποίες οι Περιφερειακές Υπηρεσίες του Υπουργείου Οικονομικών, που συγκροτούσαν την Περιφερειακή Διοίκηση του Νομού ή Νομαρχίας, δεν υπήχθησαν στην ενιαία οργανική μονάδα της Περιφέρειας, ούτε καταργήθηκαν, αλλά αποτελούν από την 1-9-1997, Υπηρεσίες του Υπουργείου Οικονομικών.

6. Τις διατάξεις του πρώτου εδαφίου της παρ. 21 του άρθρου 46 του Ν. 3220/2004 (ΦΕΚ 15/τ.Α'/23-1-2004) σύμφωνα με το οποίο από 10-4-2004 οι αρμοδιότητες του Υπουργού Οικονομίας και Οικονομικών, που εξαιρέθηκαν από την κατάργηση με τις διατάξεις της παρ. 2 του άρθρου 39 του Ν. 2218/1994, περιέχονται στο Γεν. Γραμ. της Περιφέρειας.

7. Την υπ' αρ. 1063649/790/Α0006/3-8-2004 απόφαση του Υπουργού Οικονομίας και Οικονομικών «περί διοικητικής κωδικοποίησης των αρμοδιοτήτων σε θέματα Υπηρεσιών του Υπουργείου Οικονομίας και Οικονομικών, που περιέρχονται στους Γεν. Γραμ. των Περιφερειών, κατά τις διατάξεις της παρ. 21 του άρθρου 46 του Ν. 3220/2004».

8. Την υπ' αρ. 11517/323/8-2-2006 απόφαση του Γενικού Γραμματέα Περιφέρειας Δυτικής Μακεδονίας με την οποία ανατέθηκε η μέριμνα υλοποίησης των μεταβιβασθέντων αρμοδιοτήτων του Υπουργού Οικονομίας και Οικονομικών στο τμήμα Οικονομικής Διοίκησης, της Δ/νσης Διοίκησης της Περιφέρειας Δυτικής Μακεδονίας.

9. Τις διατάξεις του άρθρου 280, του Ν. 3852/2010 «Νέα

αρχιτεκτονική της Αυτοδιοίκησης και της Αποκεντρωμένης Διοίκησης - Πρόγραμμα Καλλικράτης».

10. Τις διατάξεις του άρθρου 8 του Π.Δ. 141/2010 «Οργανισμός της Αποκεντρωμένης Διοίκησης Ηπείρου - Δυτ. Μακεδονίας».

11. Την από 04-03-2014 Έκθεση της κατά των άρθρων 3 και 31 του Ν. 2971/2001 (ΦΕΚ 285/τ.Α'/19-12-2001) «περί αιγιαλού και παραλίας» αρμόδιας Επιτροπής καθορισμού ορίων όχθης και παρόχθιας ζώνης στην περιοχή Τ.Κ. Αγ. Αχιλλείου της λίμνης Μικρή Πρέσπα του Δήμου Πρεσπών στην Π.Ε. Φλώρινας.

12. Το από το 2013 τοπογραφικό και υψομετρικό διάγραμμα, εξαρτημένο από κρατικό τριγωνομετρικό δίκτυο το οποίο συντάχθηκε από τον Σουλίδη Χρήστο, ιδιώτη τοπογράφο μηχανικό, σε δύο (2) πινακίδες Τ1 και Τ2, με κλίμακα 1:500, ελέγχθηκε για την ακρίβεια της αποτύπωσης στις 27-2-2014 από την Λιάτσα Αγγελική, τοπογράφο μηχανικό της Κτηματικής Υπηρεσίας Φλώρινας και θεωρήθηκε την ίδια ημερομηνία από την Λιάτσα Αγγελική, Προϊσταμένη στην Κτηματική Υπηρεσία Φλώρινας.

13. Το από 30-05-2014 αποδεικτικό δημοσίευσης απόφασης του Δήμου Πρεσπών Π.Ε. Φλώρινας με το οποίο τοιχοκολλήθηκε η από 4-3-2014 έκθεση της επιτροπής και τοπογραφικό διάγραμμα σε δυο πινακίδες Τ1 και Τ2 το οποίο συντάχθηκε για τον καθορισμό των ορίων όχθης - παρόχθιας ζώνης στην Τ.Κ. Αγ. Αχιλλείου στη λίμνη Μικρή Πρέσπα του Δήμου Πρεσπών της Π.Ε. Φλώρινας, αποφασίζει:

Επικυρώνει την από 04-03-2014 έκθεση της κατά των άρθρων 3 και 31 του Ν. 2971/2001 (ΦΕΚ 285/τ.Α'/19-12-2001) «περί αιγιαλού και παραλίας» αρμόδιας Επιτροπής καθορισμού ορίων όχθης και παρόχθιας ζώνης στην Τ.Κ. Αγ. Αχιλλείου της λίμνης Μικρή Πρέσπα του Δήμου Πρεσπών της Π.Ε. Φλώρινας επίσης και το από 2013 τοπογραφικό και υψομετρικό διάγραμμα, εξαρτημένο από κρατικό τριγωνομετρικό δίκτυο το οποίο συντάχθηκε από τον Σουλίδη Χρήστο, ιδιώτη τοπογράφο μηχανικό, σε δύο (2) πινακίδες Τ1 και Τ2, με κλίμακα 1:500, ελέγχθηκε για την ακρίβεια της αποτύπωσης στις 27-2-2014 από την Λιάτσα Αγγελική, τοπογράφο μηχανικό της Κτηματικής Υπηρεσίας Φλώρινας και θεωρήθηκε την ίδια ημερομηνία από την Λιάτσα Αγγελική, Προϊσταμένη στην Κτηματική Υπηρεσία Φλώρινας.

Στο τοπογραφικό διάγραμμα καθορίστηκε:

1. Με συνεχή κόκκινη πολυγωνική γραμμή η οριογραμμή όχθης, με κορυφές Ο1, Ο2, Ο3, Ο4,.....Ο54 (διάγραμμα Τ1) και Ο1,Ο2,.....Ο36 (διάγραμμα Τ2), εξαρτώμενες από το κρατικό τριγωνομετρικό δίκτυο.

2. Με συνεχή κίτρινη πολυγωνική γραμμή η οριογραμμή παρόχθιας ζώνης, με κορυφές Π1, Π2, Π3, Π4,Π48 (διάγραμμα Τ1) και Π1, Π2,.....Π34 (διάγραμμα Τ2), εξαρτώμενες από το κρατικό τριγωνομετρικό δίκτυο και έχει απόσταση έως πενήντα μέτρα (50 μ) από την οριογραμμή της όχθης επειδή δεν εξυπηρετούνται οι σκοποί που αναφέρονται στο άρθρο 7 του Ν. 2971/2001.

Ο καθορισμός των ορίων όχθης, παρόχθιας ζώνης γίνεται για πρώτη φορά και προς εξυπηρέτηση των σκοπών των διατάξεων του Ν. 2971/2001.

Η ισχύς της παρούσης απόφασης αρχίζει από τη δημοσίευση στην Εφημερίδα της Κυβερνήσεως.

Η απόφαση αυτή με την Έκθεση της Επιτροπής και το τοπογραφικό διάγραμμα να δημοσιευθούν στην Εφημερίδα της Κυβερνήσεως.

Ιωάννινα, 30 Ιουλίου 2014

Η Γενική Γραμματέας Αποκεντρωμένης Διοίκησης
ΒΑΣΙΛΙΚΗ ΕΥΤΑΞΑ

Έκθεση της Επιτροπής καθορισμού των ορίων της όχθης, της παλιάς όχθης και της παρόχθιας ζώνης στην Περιφερειακή Ενότητα Φλώρινας (άρθρα 3 και 31 του Ν. 2971/2001).

Για τον καθορισμό των ορίων όχθης, παρόχθιας ζώνης στην περιοχή της λίμνης Μικρής Πρέσπας στην περιοχή Τ.Κ. Αγ. Αχίλλειου, Δ.Ε. Πρεσπών, Π.Ε. Φλώρινας

Η Επιτροπή που συγκροτήθηκε με την αριθ. πρωτοκόλλου 9088/2178/12-2-2014 και Α.Δ.Α. ΒΙΠΧΟΠΗΓ-ΧΑ5 απόφαση της Γενικής Γραμματέας Αποκεντρωμένης Διοίκησης Ηπείρου - Δυτικής Μακεδονίας και τα μέλη κλητεύθηκαν νόμιμα με την 394/25-2-2014 πρόσκληση της Προέδρου, συνεδρίασε την Τρίτη 4 Μαρτίου 2014 με παρόντες

την Πρόεδρο Αγγελική Λιάτσα, Προϊσταμένη της Κτηματικής Υπηρεσίας Φλώρινας και

1. Τον Κωνσταντίνο Ζαρμακούπη, του κλάδου Τ.Ε.3, που υπηρετεί στον Δήμο Πρεσπών, τακτικό μέλος.

2. Τον Χρήστο Νικολαΐδη, του κλάδου Π.Ε. Γεωπόνων, που υπηρετεί στη Διεύθυνση Αγροτικής Οικονομίας και Κτηνιατρικής της Περιφερειακής Ενότητας Φλώρινας, τακτικό μέλος.

3. Την Σεχίδου Βασιλική, Προϊσταμένη της Υπηρεσίας Δόμησης του Δήμου Φλώρινας, τακτικό μέλος.

4. Τον Δημήτριο Γαζή, Προϊστάμενο της Διεύθυνσης Περιβάλλοντος και Χωρικού Σχεδιασμού Δυτικής Μακεδονίας της Αποκεντρωμένης Διοίκησης Ηπείρου - Δυτικής Μακεδονίας, τακτικό μέλος.

5. Τον Παντελή Πηλείδη, του κλάδου Π.Ε. Πολιτικών Μηχανικών, που υπηρετεί στην Περιφερειακή Ενότητα Φλώρινας, μέλος του Τ.Ε.Ε. Δυτ. Μακεδονίας Ν.Ε. Φλώρινας, τακτικό μέλος.

Χρέη γραμματέας της Επιτροπής άσκησε ο Κωνσταντίνος Σουλίδης, υπάλληλος της Κτηματικής Υπηρεσίας Φλώρινας.

Αφού λάβαμε υπόψη τα παρακάτω:

1. Το τοπογραφικό και υψομετρικό διάγραμμα με θέμα «τοπογραφική αποτύπωση νήσου Αγ. Αχίλλειου για τον καθορισμό όχθης και παρόχθιας ζώνης» του Χρήστου Σουλίδη, ιδιώτη τοπογράφου μηχανικού, που συντάχθηκε το 2012, με κλίμακα 1:500 σε δυο πινακίδες με αριθμούς Τ1 και Τ2, ελέγχθηκε και θεωρήθηκε για την ακρίβεια της αποτύπωσης από την Λιάτσα Αγγελική, Τοπογράφο Μηχανικό, Προϊσταμένη της Κτηματικής Υπηρεσίας Φλώρινας την 27-2-2014.

2. Τις διατάξεις του Ν. 2971/2001 όπως αυτές τροποποιήθηκαν και ισχύουν καθώς και τη σχετική δικαστηριακή και διοικητική νομολογία.

3. Την με αριθμό 28651/9-2-2009 (ΦΕΚ 302/23-7-2009 τ.Δ') κοινή υπουργική απόφαση Υπουργών Ανάπτυξης, ΠΕ.ΧΩ.ΔΕ. και Αγροτ. Ανάπτυξης «Χαρακτηρισμός των λιμνών Μικρής και Μεγάλης Πρέσπας και της λεκάνης απορροής αυτών ως Εθνικού Πάρκου».

4. Τα στοιχεία για την διακύμανση της στάθμης της Μικρής Πρέσπας ετών 1997-2013.

5. Ότι η εκροή νερού από την μικρή προς την μεγάλη Πρέσπα ελέγχεται από θυρόφραγμα και σύμφωνα με την εγκεκριμένη μελέτη διαχείρισης του θυροφράγματος, η λειτουργία του προσδιορίζει την επιθυμητή διακύμανση στάθμης μεταξύ 854,40 μ. και 854,80μ. (παλαιά μέτρηση που αντιστοιχεί σε νέα μέτρηση 850,58μ και 850,98μ. αντίστοιχα).

6. Το με αριθμό 2467/13/2-7-2013 έγγραφο της Εταιρίας Προστασίας Πρεσπών σχετικά με τον καθορισμό των ορίων της όχθης και παρόχθιας ζώνης στην περιοχή Πρεσπών.

7. Την αντίληψη που σχημάτισαν τα μέλη της επιτροπής, από την επί τόπου μετάβαση στην παραπάνω περιοχή, για το πλάτος της βρεχόμενης ζώνης της ξηράς και των λοιπών σχετικών στοιχείων, δηλαδή:

Α. Γεωμορφολογία του εδάφους.

1. Η μορφολογία της όχθης είναι επίπεδη, με ήπιες κλίσεις, τα εδάφη είναι κυρίως οργανικά, μεγάλο μέρος της καλύπτεται με καλαμιώνες, και υπάρχουν κατασκευές από beton, ξύλινες κατασκευές και ορισμένες περιφράξεις, όπως φαίνονται στο διάγραμμα.

2. Της όχθης συνεχονται εκτάσεις ήπιες κλίσεις και σε θέσεις όπου το έδαφος δεν είναι μόνιμα κορεσμένο με νερό καλύπτεται από περιοχές με χαμηλή υδρόφιλη βλάστηση που όταν η στάθμη της λίμνης ανεβαίνει σε υψηλά επίπεδα, πλημμυρίζουν με νερό. Στην περιοχή του οικισμού του Αγ. Αχίλλειου υπάρχουν κήποι και πέραν αυτών οικισμός, ενώ στις περιοχές εκτός οικισμού πέραν της όχθης υπάρχουν χέρσες περιοχές και στην απέναντι από τον Α. Αχίλλειο περιοχή, πέραν της όχθης υπάρχει ασφαλτοστρωμένος δρόμος.

3. Το φυσικό όριο της βλάστησης συνίσταται από υδρόφυλλα χαμηλά φυτά.

Β. Στην περιοχή δεν υπάρχουν παρόχθιοι φυσικοί πόροι.

Γ. Η περιοχή δεν προσβάλλεται από ισχυρούς ανέμους έντασης 7-9 Β επειδή είναι προστατευμένη από τους γεωγραφικούς ορεινούς όγκους και δεν επιτρέπουν την ανάπτυξη ανέμων μεγάλης έντασης. Οι συχνότεροι άνεμοι έχουν κατεύθυνση Β ή ΝΔ αλλά δεν είναι ισχυροί

Δ. Η μορφολογία του πυθμένα συνίσταται από αργιλο-αμμώδη ή έως αμμώδη σύσταση με διάσπαρτα χαλίκια με ήπιες κλίσεις. Πρόκειται για ρηχή λίμνη.

Ε. Ο τομέας ανάπτυξης κυματισμού σε σχέση με το μέτωπο της όχθης: Πρόκειται για ακτή με μέσο ανάπτυγμα και σε συνδυασμό με το ότι δεν υπάρχουν μεγάλης έντασης άνεμοι στην περιοχή που να επιτρέπουν τη δημιουργία μεγάλης έντασης κυματικού πεδίου και ο κυματισμός είναι μικρός.

ΣΤ. Στην περιοχή δεν υπάρχουν τεχνικά έργα που υφίστανται νόμιμα.

Ζ. Στην περιοχή δεν υπάρχουν χωροταξικές κατευθύνσεις και χρήσεις γης που να επηρεάζουν την παρόχθια ζώνη εκτός των όσων προβλέπονται από την κοινή υπουργική απόφαση 28651/23-7-2009.

Θ. Στην περιοχή που βρίσκεται σε άμεση γειτνίαση με την παράκτια ζώνη δεν υπάρχουν καταγεγραμμένα δημόσια κτήματα.

Ι. Έχει εφαρμοστεί το εθνικό κτηματολόγιο στην περιοχή.

Κ. Σύμφωνα με την κοινή υπουργική απόφαση 28651/9-2-2009 περιοχή της λίμνης Μικρής Πρέσπας χαρακτηρίζεται ως Εθνικό Πάρκο με την επωνυμία «ΕΘΝΙΚΟ

ΠΑΡΚΟ ΠΡΕΣΠΩΝ» και η περιοχή καθορισμού βρίσκεται εντός της Ζώνης Προστασίας της Φύσης (B1). Η νήσος Αγ. Αχίλλειος αποτελεί προστατευόμενο φυσικό σχηματισμό και στοιχείο του τοπίου, αποφασίζουμε:

1. Καθορίζουμε επί του παραπάνω τοπογραφικού διαγράμματος:

α. Με συνεχή κόκκινη πολυγωνική γραμμή την οριογραμμή της όχθης με κορυφές Ο1 μέχρι και Ο54 (διάγραμμα Τ1) και Ο1 μέχρι και Ο36 (διάγραμμα Τ2) εξαρτώμενες από το κρατικό τριγωνομετρικό δίκτυο.

β. Με συνεχή κίτρινη πολυγωνική γραμμή την οριογραμμή της παρόχθιας ζώνης με κορυφές Π1 μέχρι και Π48 (διάγραμμα Τ1) και Π1 μέχρι και Π34 (διάγραμμα Τ2) εξαρτώμενες από το κρατικό τριγωνομετρικό δίκτυο.

2. Οι παραπάνω πολυγωνικές γραμμές απεικονίζονται στο συνημμένο τοπογραφικό διάγραμμα το οποίο αποτελεί αναπόσπαστο σώμα της παρούσας έκθεσης.

Η Πρόεδρος
ΑΓΓΕΛΙΚΗ ΛΙΑΤΣΑ

Τα Μέλη
ΚΩΝΣΤΑΝΤΙΝΟΣ ΖΑΡΜΑΚΟΥΠΗΣ
ΧΡΗΣΤΟΣ ΝΙΚΟΛΑΪΔΗΣ
ΒΑΣΙΛΙΚΗ ΣΕΧΙΔΟΥ
ΔΗΜΗΤΡΙΟΣ ΓΑΖΗΣ
ΠΑΝΤΕΛΗΣ ΠΗΛΕΙΔΗΣ

Ο Γραμματέας
ΚΩΝΣΤΑΝΤΙΝΟΣ Π. ΣΟΥΛΙΔΗΣ

ΕΘΝΙΚΟ ΤΥΠΟΓΡΑΦΕΙΟ
Για τεχνικούς λόγους στο σχεδιάγραμμα,
έγινε σμίκρυνση, κατά ποσοστό **36%**

**ΥΠΟΜΝΗΜΑ ΕΠΙΤΡΟΠΗΣ ΚΑΘΟΡΙΣΜΟΥ
ΟΡΙΩΝ ΟΧΘΗΣ ΚΑΙ ΠΑΡΟΧΘΙΑΣ ΖΩΝΗΣ**

1. Το παρόν τοπογραφικό διάγραμμα συνοδεύει την από **4.13.2014** Έκθεση της επιτροπής καθορισμού ορίων Οχθής και Παρόχθιας Ζώνης στην περιοχή της όχθης της λίμνης Μικρής Πρέσπας στην Τ.Κ. Αγίου Αχελλείου του Δήμου Πρεσπών, Νομού Φλώρινας. (Περιοχή οικισμού στη νήσο Αγίου Αχελλείου)
2. Η οριογραμμή της Οχθής καθορίζεται με συνεχή κόκκινη πολυγωνική γραμμή με κορυφές Ο1 μέχρι και Ο54.
3. Η οριογραμμή της Παρόχθιας Ζώνης καθορίζεται με συνεχή κίτρινη πολυγωνική γραμμή με κορυφές Π1 μέχρι και Π48.
4. Η εξέλιξη έγινε από το κρατικό τριγωνομετρικό δίκτυο.
5. Υπάρχουν κτίρια και κατασκευές εντός των ζωνών Οχθής και Παρόχθιας Ζώνης.
6. Ο καθορισμός Οχθής και Παρόχθιας Ζώνης γίνεται πρώτη φορά.


Φλώρινα **4.13.2014**
Η ΕΠΙΤΡΟΠΗ

Η Πρόεδρος Τα μέλη Ο Γραμματέας

1. 
2. 
3. 
4. 
5. 


Κατερίνα Π. Παλιού
Γραμματέας Ε.Ε.Δ.Ε.

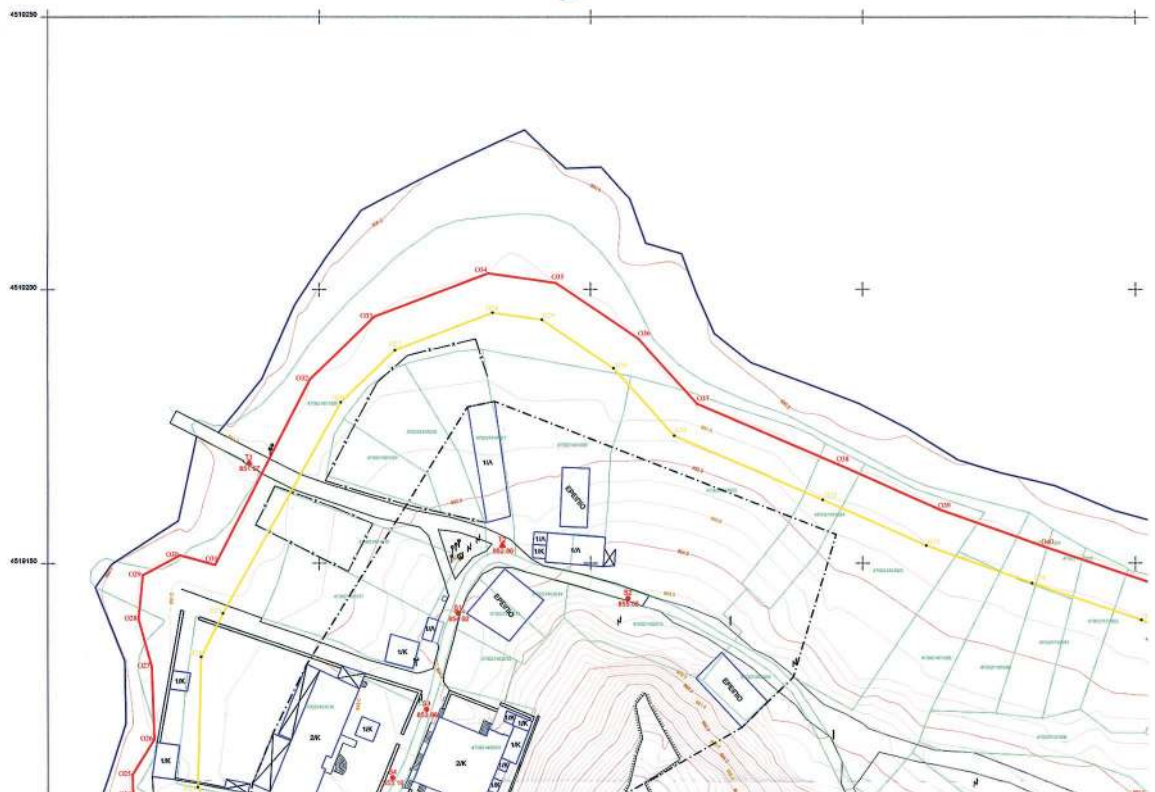


ΣΥΝΤΕΤΑΓΜΕΝΕΣ ΚΟΡΦΩΝ ΠΟΛΥΓΩΝΙΚΗΣ ΠΑΡΟΧΩΑΣ ΣΩΛΗΣ						ΣΥΝΤΕΤΑΓΜΕΝΕΣ ΚΟΡΦΩΝ ΠΟΛΥΓΩΝΙΚΗΣ ΣΩΛΗΣ					
α/α	E	N	G (GRADS)	S (m)		α/α	E	N	G (GRADS)	S (m)	
Π1	253405.770	4518711.538				Q1	253401.064	4518706.163			
			347.0397 g	10.58					247.043 g	11.88	
Π2	253397.955	4518718.466				Q2	253392.280	4518714.167			
			330.4037 g	20.03					330.4028 g	21.57	
Π3	253388.975	4518736.570				Q3	253382.610	4518733.666			
			374.5086 g	50.60					374.5095 g	51.81	
Π4	253369.640	4518763.051				Q4	253362.610	4518761.240			
			392.2419 g	59.66					392.2418 g	60.62	
Π5	253362.188	4518842.265				Q5	253355.241	4518841.459			
			392.1490 g	38.69					392.1488 g	38.61	
Π6	253357.429	4518880.659				Q6	253350.491	4518879.729			
			390.8882 g	54.35					390.8881 g	54.26	
Π7	253353.956	4518904.758				Q7	253347.631	4518903.738			
			390.5087 g	17.41					390.5080 g	16.71	
Π8	253351.568	4518921.988				Q8	253344.349	4518920.239			
			377.8664 g	21.96					377.8663 g	22.49	
Π9	253343.816	4518942.634				Q9	253336.888	4518941.399			
			369.8967 g	9.86					369.8957 g	9.59	
Π10	253343.870	4518952.497				Q10	253336.872	4518950.984			
			372.9883 g	12.36					372.9866 g	12.14	
Π11	253338.783	4518963.757				Q11	253331.875	4518962.044			
			356.0576 g	6.33					356.0512 g	6.67	
Π12	253338.591	4518970.079				Q12	253331.540	4518970.762			
			15.1652 g	5.38					15.1654 g	5.70	
Π13	253339.669	4518975.305				Q13	253332.084	4518976.244			
			1.8862 g	14.73					1.8840 g	13.60	
Π14	253340.058	4518990.032				Q14	253333.069	4518989.236			
			383.7649 g	17.87					382.7640 g	18.57	
Π15	253335.587	4519007.328				Q15	253328.584	4519007.286			
			16.0775 g	9.42					16.0864 g	9.16	
Π16	253337.653	4519036.518				Q16	253336.395	4519036.147			
			379.4193 g	10.54					379.4179 g	11.13	
Π17	253334.506	4519026.508				Q17	253326.858	4519026.762			
			16.2911 g	5.57					27.9222 g	6.23	
Π18	253335.717	4519031.191				Q18	253329.145	4519032.568			
			287.5095 g	16.04					295.5939 g	8.56	
Π19	253332.601	4519047.656				Q19	253328.553	4519041.040			
			399.7086 g	21.63					371.7385 g	8.44	
Π20	253332.592	4519069.288				Q20	253324.926	4519048.660			
			7.9679 g	21.58					9.1252 g	17.57	
Π21	253335.196	4519090.760				Q21	253327.479	4519066.051			
			381.8946 g	7.61					399.6909 g	24.52	
Π22	253333.060	4519098.007				Q22	253327.318	4519090.970			
			370.3807 g	12.28					375.2666 g	14.64	
Π23	253327.587	4519108.995				Q23	253321.773	4519104.517			
			1.6171 g	23.90					328.6747 g	6.76	
Π24	253328.194	4519132.886				Q24	253315.685	4519107.661			
			25.7815 g	8.92					398.0640 g	3.88	
Π25	253332.218	4519140.651				Q25	253315.567	4519111.540			
			32.4866 g	44.39					35.4493 g	7.57	
Π26	253335.976	4519179.437				Q26	253319.576	4519177.770			
			51.4530 g	13.83					397.3744 g	13.36	
Π27	253363.990	4519180.004				Q27	253319.180	4519131.123			
			77.8708 g	19.22					382.4691 g	8.97	
Π28	253331.191	4519195.751				Q28	253316.664	4519139.795			
			109.0266 g	9.18					6.1246 g	8.10	
Π29	253391.077	4519194.454				Q29	253317.442	4519147.817			
			137.5182 g	15.83					48.9958 g	7.75	
Π30	253404.239	4519185.654				Q30	253324.292	4519151.445			
			153.3793 g	18.69					116.7396 g	6.68	
Π31	253415.395	4519173.246				Q31	253320.746	4519149.708			
			125.7948 g	29.68					30.3468 g	38.24	
Π32	253442.683	4519161.562				Q32	253348.294	4519183.689			
			126.4391 g	20.73					51.4529 g	16.45	
Π33	253401.651	4519153.198				Q33	253360.191	4519195.055			
			121.3985 g	20.57					37.1799 g	22.45	
Π34	253481.049	4519146.355				Q34	253381.210	4519202.933			
			128.3833 g	21.13					109.0277 g	12.56	
Π35	253501.080	4519139.643				Q35	253393.643	4519201.138			
			124.1053 g	39.80					137.3164 g	18.30	
Π36	253538.057	4519124.932				Q36	253408.828	4519196.986			
			135.2260 g	22.78					155.5791 g	16.02	
Π37	253557.442	4519112.918				Q37	253419.569	4519179.873			
			126.4738 g	15.48					125.7540 g	28.18	
Π38	253571.604	4519108.794				Q38	253441.473	4519167.982			
			114.4793 g	18.48					126.4409 g	20.50	
Π39	253589.604	4519102.538				Q39	253464.231	4519139.710			
			146.6896 g	33.92					121.5880 g	20.25	
Π40	253615.613	4519080.074				Q40	253483.325	4519152.971			
			143.7721 g	18.99					128.5827 g	21.26	
Π41	253629.688	4519068.022				Q41	253503.488	4519146.219			
			159.6311 g	19.30					124.1667 g	48.40	
Π42	253641.124	4519082.472				Q42	253541.214	4519153.200			
			147.2854 g	20.54					135.2255 g	22.92	
Π43	253658.251	4519058.583				Q43	253560.711	4519119.166			
			159.3578 g	11.46					126.4735 g	14.34	
Π44	253663.591	4519031.940				Q44	253575.827	4519113.374			
			222.7475 g	8.29					114.4765 g	19.59	
Π45	253662.692	4519024.175				Q45	253592.911	4519108.958			
			170.6448 g	21.86					144.0897 g	35.56	
Π46	253672.418	4519004.599				Q46	253619.554	4519085.405			
			175.5256 g	20.56					143.7709 g	19.74	
Π47	253688.130	4518985.537				Q47	253634.898	4519072.876			
			178.8029 g	12.65					159.6316 g	19.30	
Π48	253685.730	4518974.195				Q48	253646.360	4519057.188			
									147.2846 g	19.42	
						Q49	253660.664	4519044.073			
									159.3627 g	16.40	
						Q50	253674.030	4519034.527			
									202.7510 g	19.63	
						Q51	253679.312	4519004.570			
									170.6428 g	19.89	
						Q52	253678.807	4519007.473			
									175.5291 g	20.57	
						Q53	253686.521	4518988.480			
									170.8027 g	12.39	
						Q54	253692.616	4518977.294			






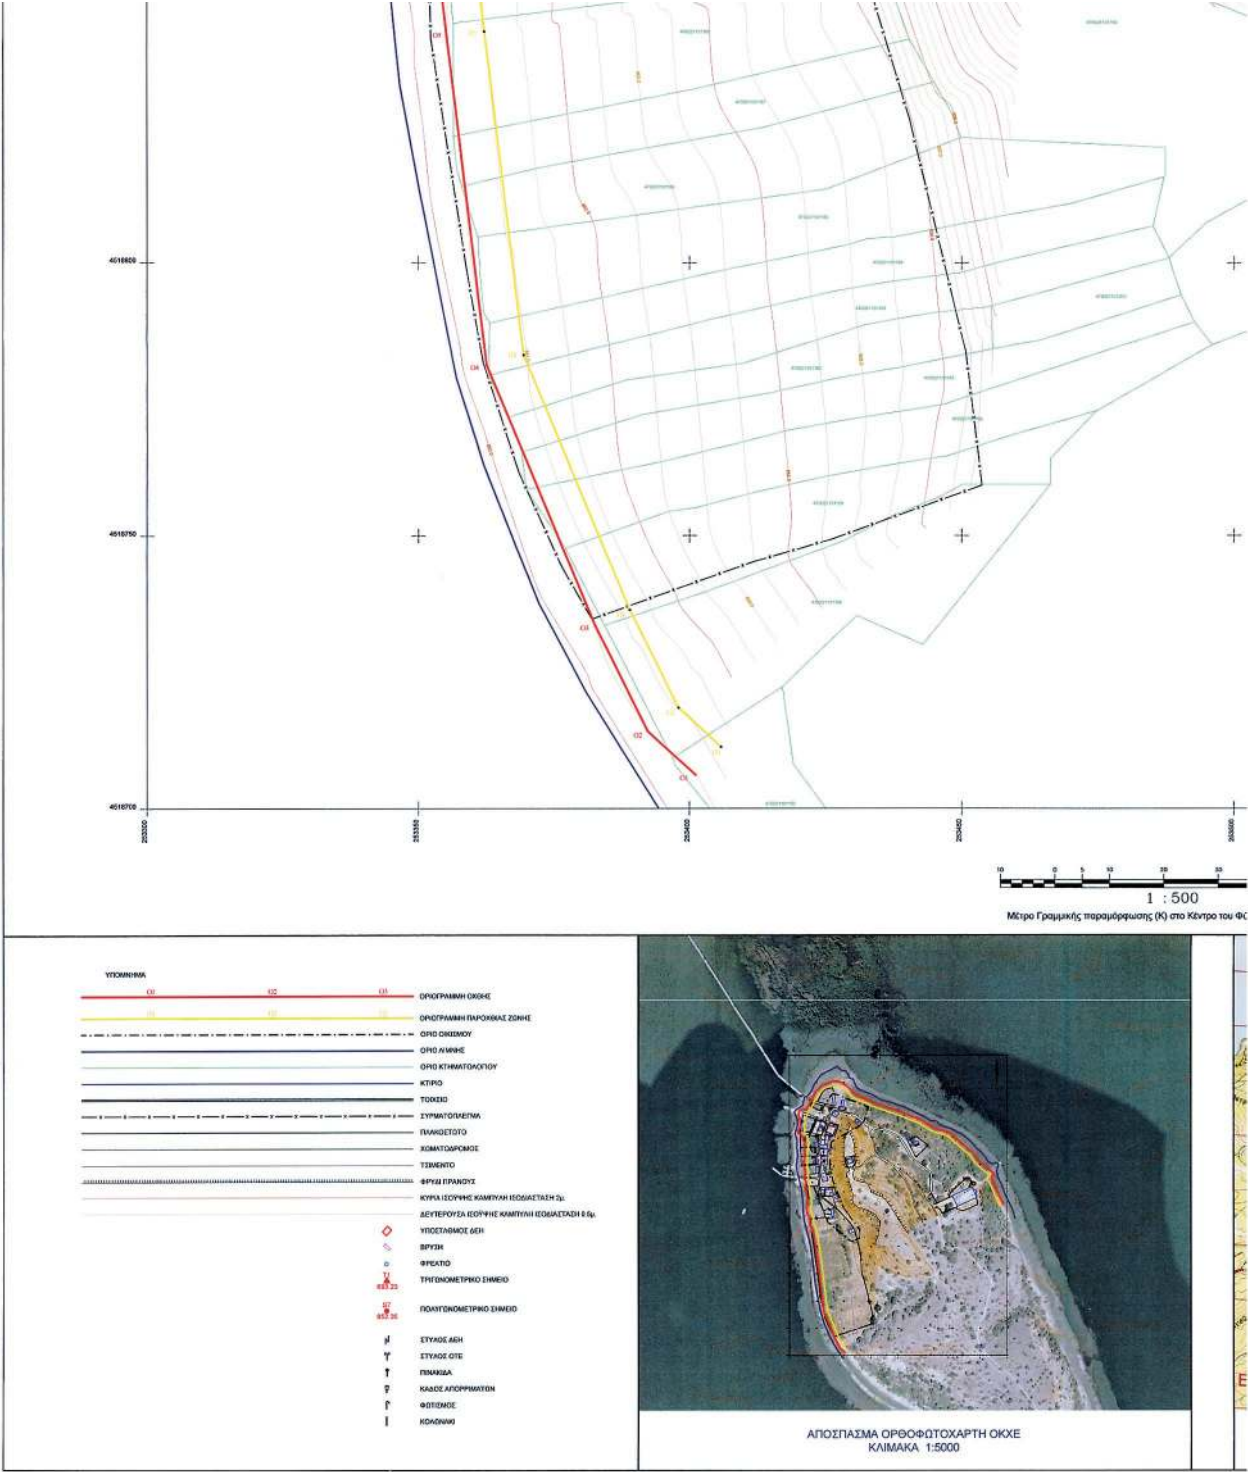


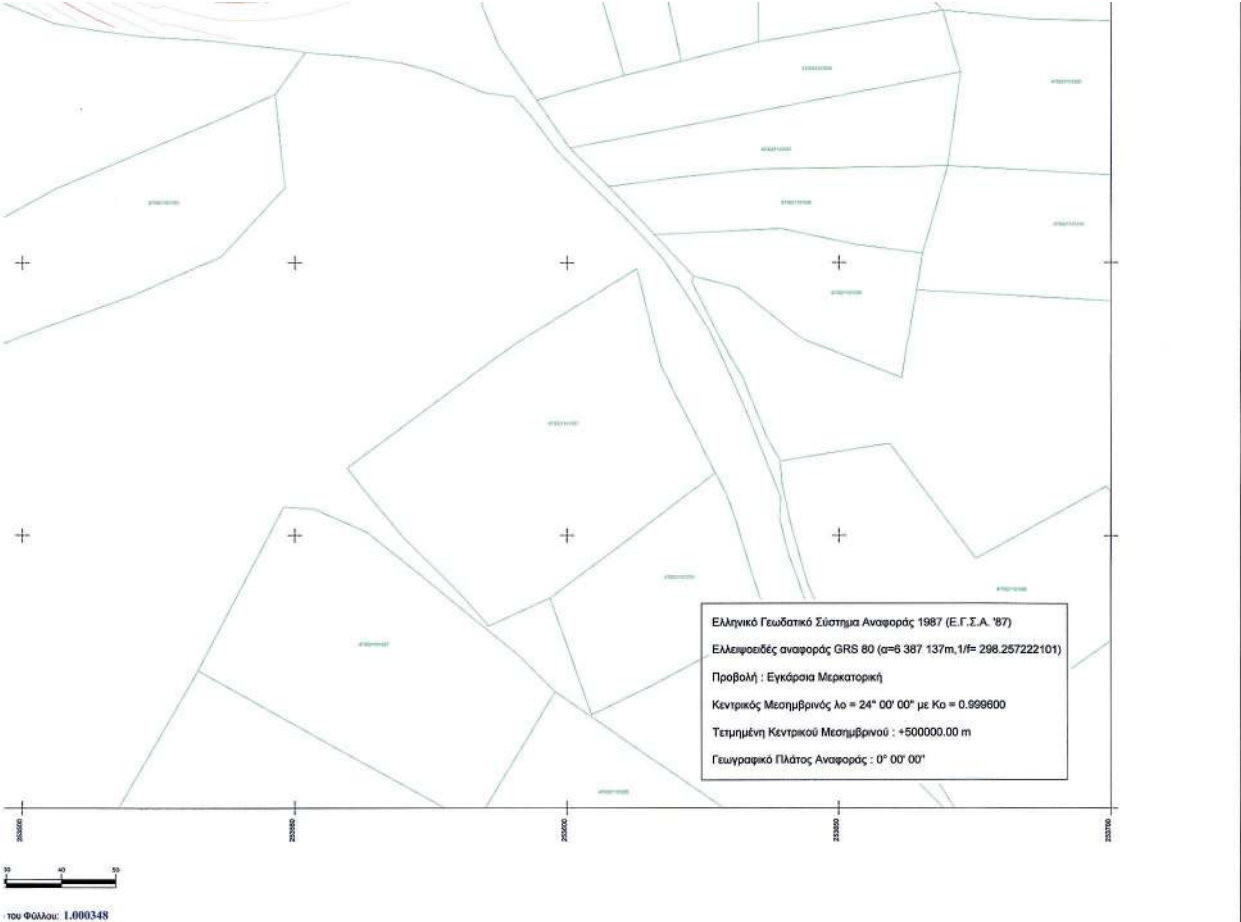




ΤΟΥ ΦΟΛΛΟΥ: 1.000348

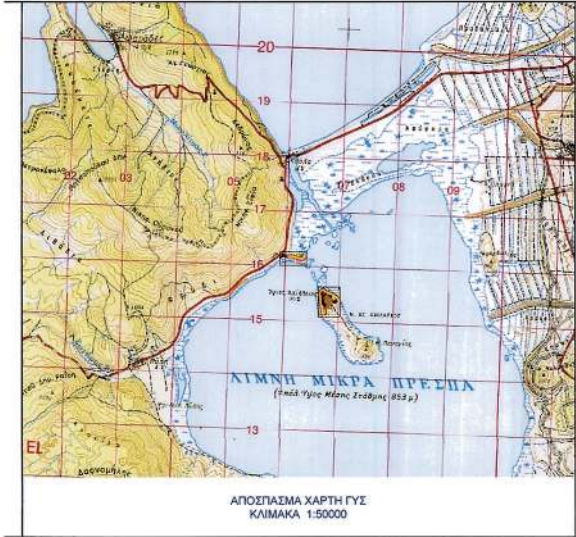

I		2012	ΑΡΧΙΚΗ ΕΚΔΟΣΗ			97-2-14	
CAD	HAND	ΗΜΕΡΙΑ	ΠΕΡΙΓΡΑΦΗ	ΣΧΙΔΙΑΣΤΗΣ	ΣΥΝΤΑΧΘΗΚΕ	ΕΛΕΓΧΘΗΚΕ	
ΕΚΔΟΣΗ-VERSION		DATE	DESCRIPTION	DRAWN	DESIGNED	CHECKED	
ΕΛΛΗΝΙΚΗ ΔΗΜΟΚΡΑΤΙΑ ΥΠΟΥΡΓΕΙΟ ΟΙΚΟΝΟΜΙΚΩΝ ΚΤΗΜΑΤΙΚΗ ΥΠΗΡΕΣΙΑ Ν. ΦΩΔΡΙΝΑΣ							
ΘΕΣΗ PLACE	ΔΗΜΟΣ ΠΡΕΣΠΩΝ Τ.Κ. ΑΓΙΟΥ ΑΧΙΛΛΕΙΟΥ		ΑΡΙΘΜΟΣ ΣΧΕΔΙΟΥ DRAWING No	ΤΙ		1:500	
ΘΕΜΑ TITLE	ΚΑΘΟΡΙΣΜΟΣ ΟΡΙΩΝ ΟΧΗΣ ΚΑΙ ΠΑΡΟΧΩΙΑΣ ΖΩΝΗΣ						
ΣΤΑΔΙΟ PROJ. PHASE	ΟΡΙΣΤΙΚΗ ΜΕΛΕΤΗ ΕΦΑΡΜΟΓΗΣ						
ΕΡΓΟ PROJECT	Τοπογραφική αποτύπωση Νήσου Αγίου Αχιλλείου για τον καθορισμό των ορίων της όχθης και παρόχθιας ζώνης						
ΕΡΓΟΔΟΤΗΣ CONTRACTOR	ΚΤΗΜΑΤΙΚΗ ΥΠΗΡΕΣΙΑ Ν. ΦΩΔΡΙΝΑΣ						
ΣΥΛΛΑΒΗ ΑΔΕΣ ΧΡΗΤΟΣ ΑΓΡΟΝΟΜΟΣ ΤΟΠΟΓΡΑΦΟΣ ΜΗΧΑΝΙΚΟΣ ΔΙΠΛΩΜΑ ΕΥΡΩΠ. Α.Π.Θ. Α.Π.Θ. 11139 20/7-13/2, 09/4 37015 Α.Φ.Μ. 848075599 - Δ.Τ.Υ. ΦΩΔΡΙΝΑΣ				ΜΕΛΕΤΗΤΙΚΟ ΓΡΑΦΕΙΟ ΣΥΛΛΑΒΗ ΑΔΕΣ ΧΡΗΤΟΣ ΑΓΡΟΝΟΜΟΣ & ΤΟΠΟΓΡΑΦΟΣ ΜΗΧΑΝΙΚΟΣ ΔΙΠΛΩΜΑΤΟΥΧΟΣ Α.Π.Θ.			

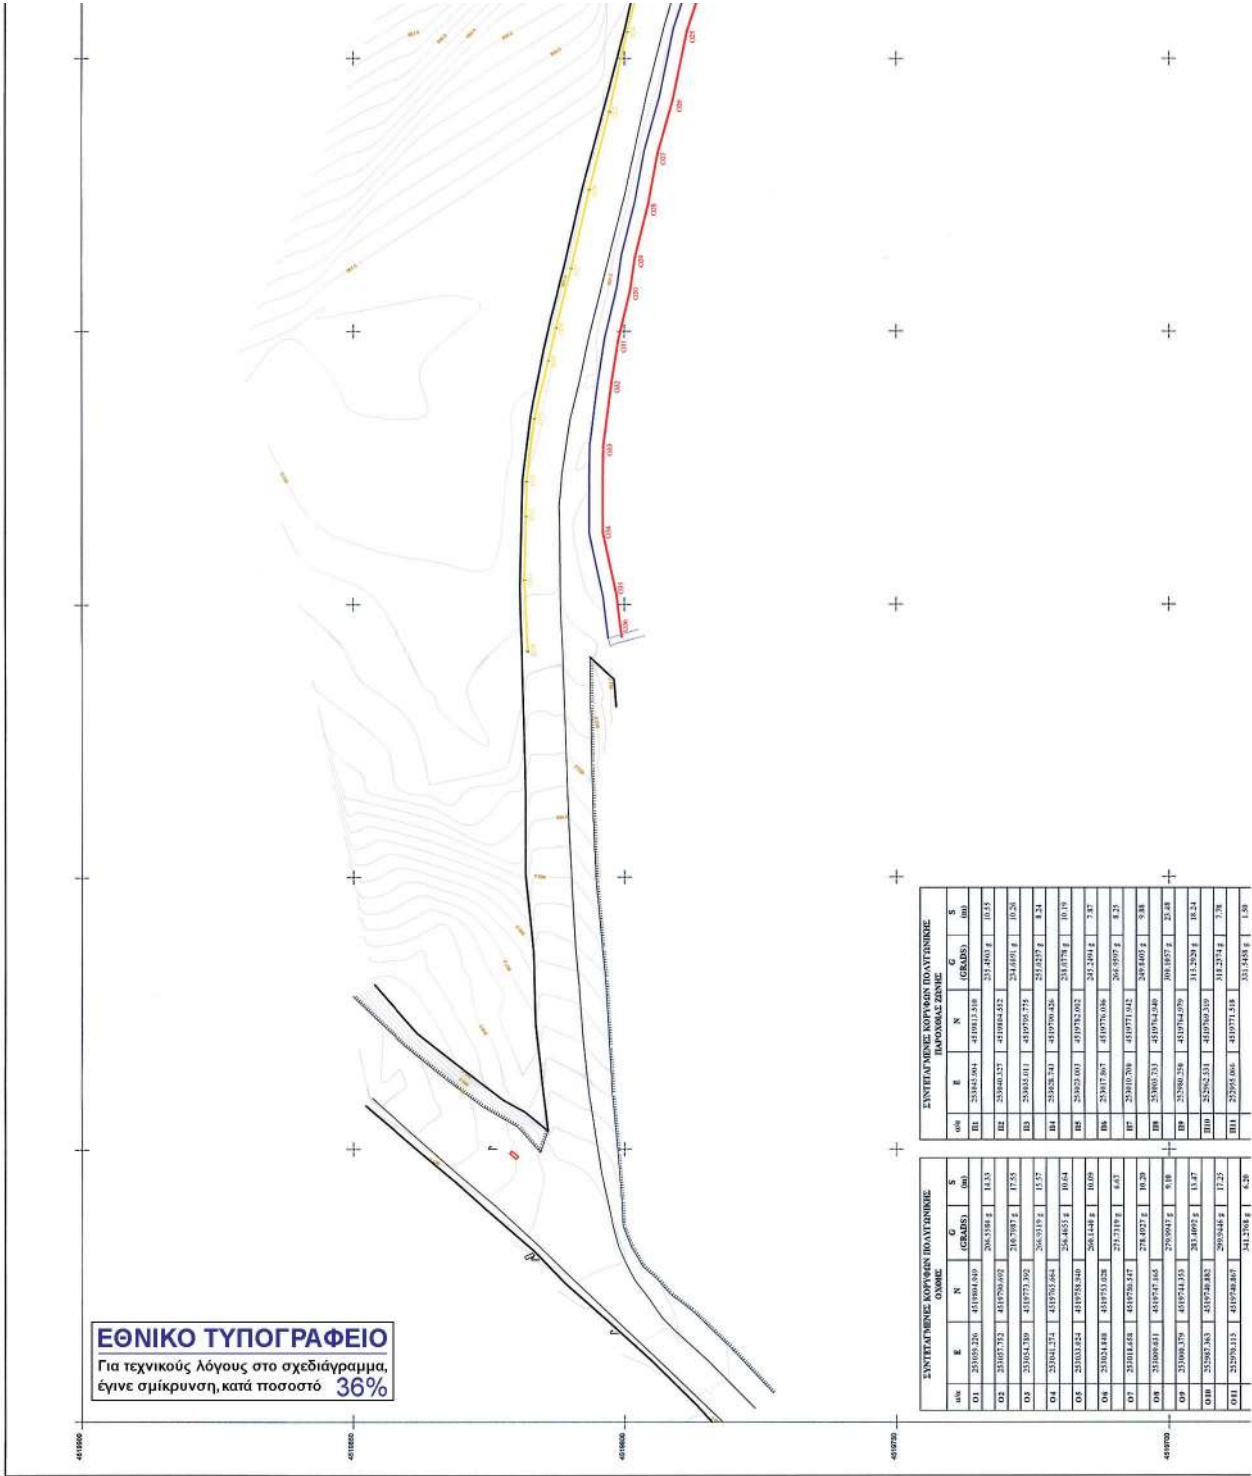

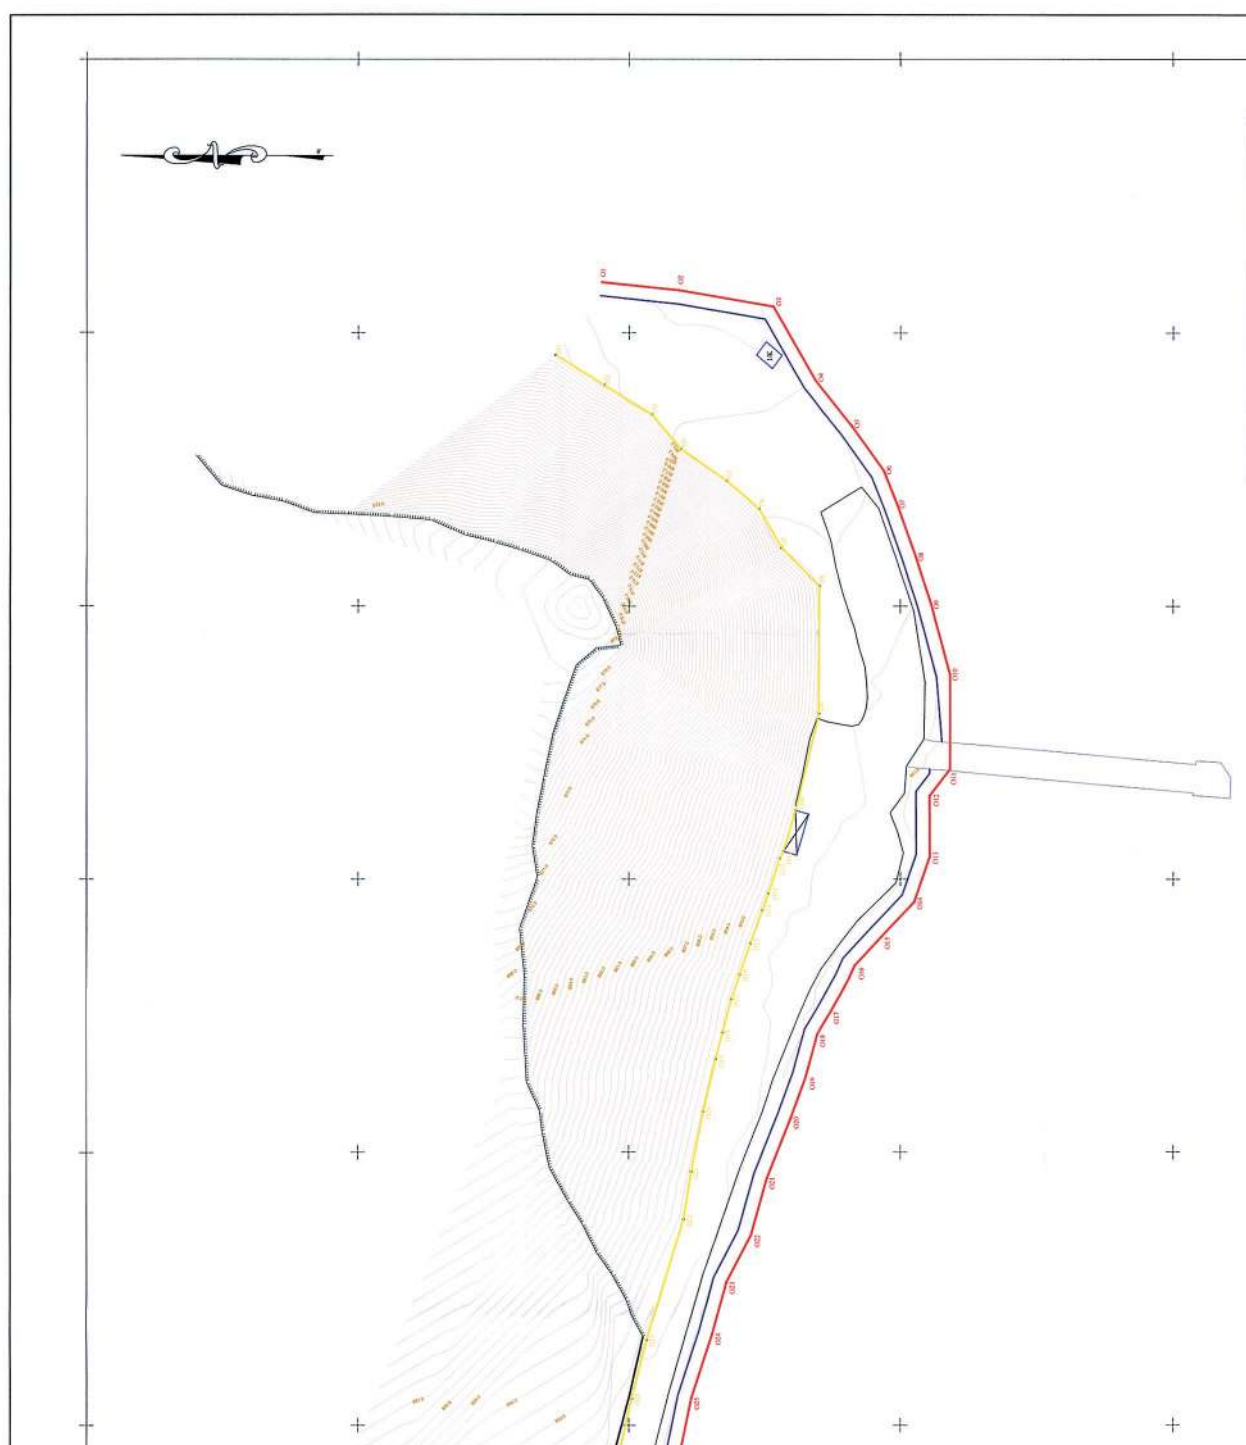

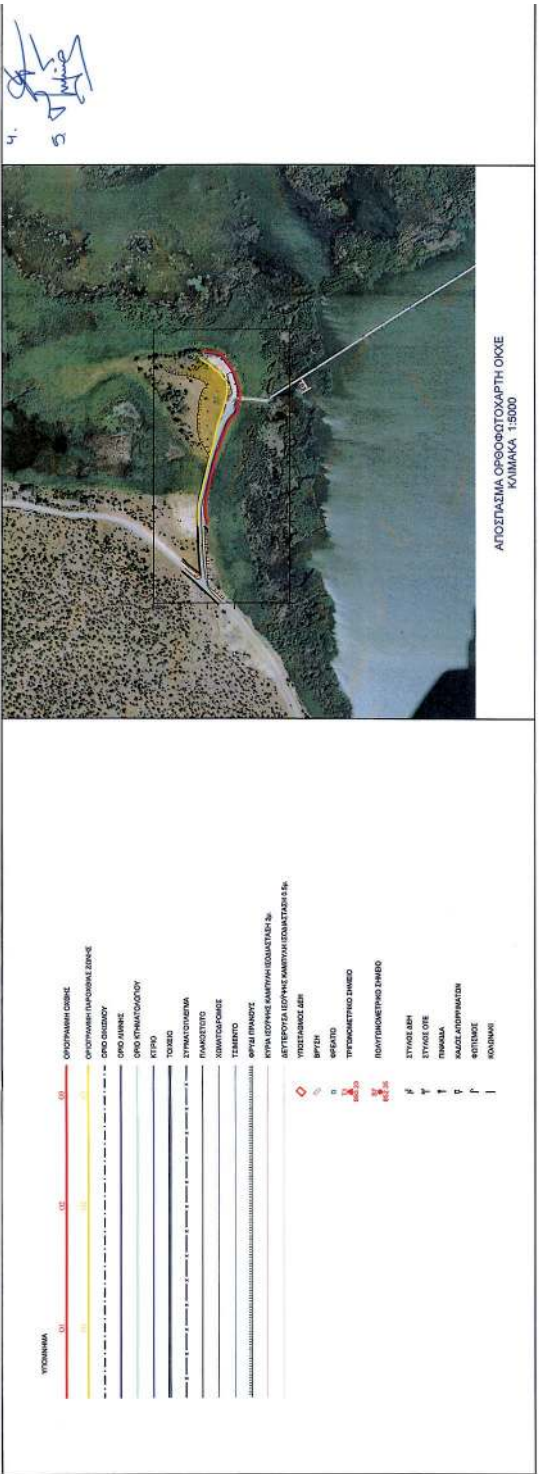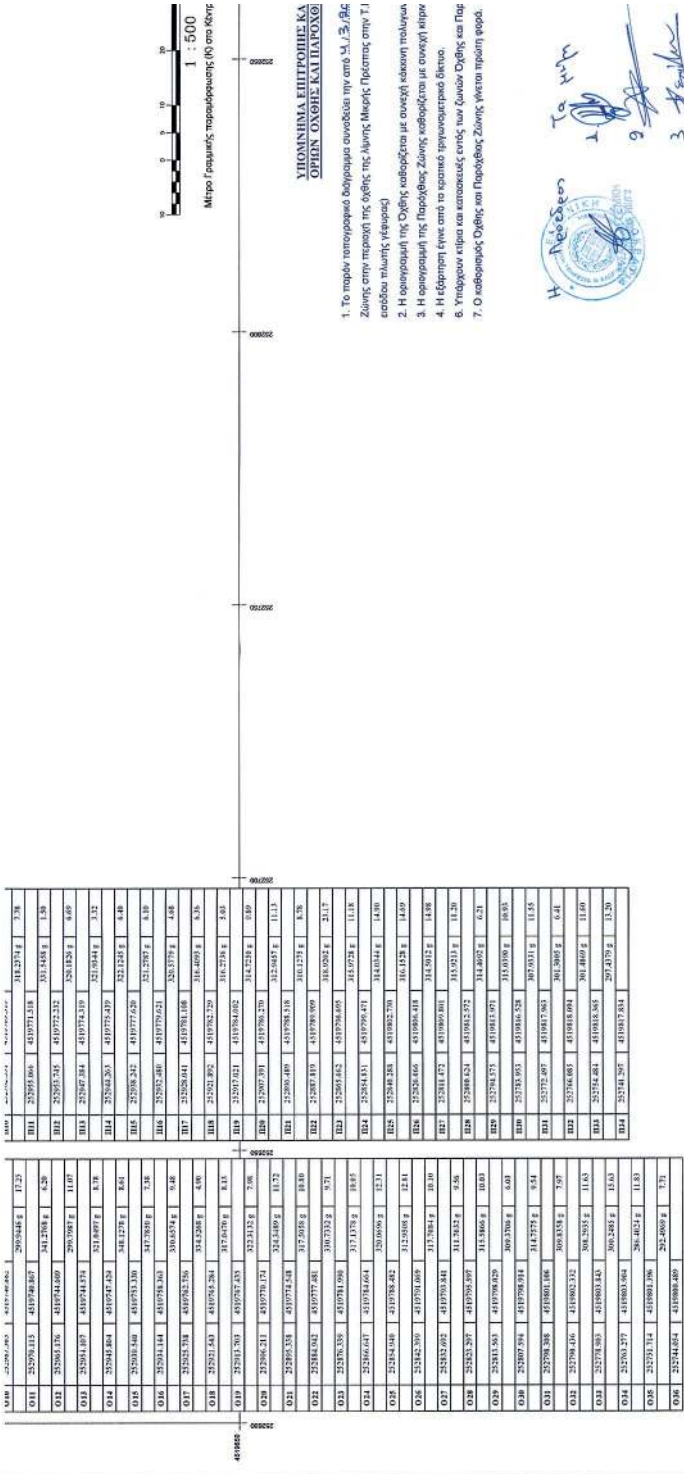

ΕΠΙΣΤΡΟΦΗ	ΕΠΙΣΤΡΟΦΗ	ΕΠΙΣΤΡΟΦΗ	ΕΠΙΣΤΡΟΦΗ	ΕΠΙΣΤΡΟΦΗ	ΕΠΙΣΤΡΟΦΗ
0101	252708.115	401978.807	290.048 g	17.25	
0102	252708.115	401978.807	241.250 g	6.50	
0103	252708.115	401978.807	290.048 g	11.07	
0104	252708.115	401978.807	241.250 g	6.50	
0105	252708.115	401978.807	290.048 g	11.07	
0140	252708.115	401978.807	241.250 g	6.50	

