



# ΕΦΗΜΕΡΙΣ ΤΗΣ ΚΥΒΕΡΝΗΣΕΩΣ

## ΤΗΣ ΕΛΛΗΝΙΚΗΣ ΔΗΜΟΚΡΑΤΙΑΣ

ΤΕΥΧΟΣ ΤΕΤΑΡΤΟ

Αρ. Φύλλου 406

8 Σεπτεμβρίου 2014

### ΠΕΡΙΕΧΟΜΕΝΑ

#### ΑΠΟΦΑΣΕΙΣ

- Κήρυξη εκτάσεως ως αναδασωτέας, εμβαδού 1.097,35 τ.μ. στη θέση «Ξερικό» Δ.Κ. Μπάλα, ΔΕ Πατρών, Δήμου Πατρέων, Π.Ε. Αχαΐας..... 1
- Κήρυξη εκτάσεως ως αναδασωτέας, εμβαδού 147,61 τ.μ. στη θέση «Ξερικό» Δ.Κ. Μπάλα, ΔΕ Πατρών, Δήμου Πατρέων, Π.Ε. Αχαΐας..... 2
- Μερική ανάκληση της υπ' αριθ. 4505/30-08-1989 (ΦΕΚ τ. Δ' /5621-89) Απόφασης Κήρυξης Έκτασης ως Αναδασωτέας, για έκταση εμβαδού 5.656,19 τ.μ. που βρίσκεται στη θέση «Κατσούλια», Τ.Κ. Άνω Καστριτσίου, Δ.Ε. Ρίου, Δήμου Πατρέων, Π.Ε. Αχαΐας. 3
- Μερική ανάκληση της υπ' αριθ. 8082/24-12-1986 (ΦΕΚ 3/τ.Δ' /12-01-1987) Απόφασης Κήρυξης Έκτασης ως Αναδασωτέας, για έκταση εμβαδού 874,343 τ.μ. που βρίσκεται στη θέση «Προφήτης Ηλίας», Τ.Κ. Μποζαϊτίκων, Δ.Ε. Πατρέων, Δήμου Πατρέων, Π.Ε. Αχαΐας..... 4

#### ΑΠΟΦΑΣΕΙΣ

- Αριθμ. 102813/3141 (1)  
Κήρυξη εκτάσεως ως αναδασωτέας, εμβαδού 1.097,35 τ.μ. στη θέση «Ξερικό» Δ.Κ. Μπάλα, ΔΕ Πατρών, Δήμου Πατρέων, Π.Ε. Αχαΐας.

Ο ΓΕΝΙΚΟΣ ΓΡΑΜΜΑΤΕΑΣ ΑΠΟΚΕΝΤΡΩΜΕΝΗΣ  
ΔΙΟΙΚΗΣΗΣ ΠΕΛΟΠΟΝΝΗΣΟΥ,  
ΔΥΤΙΚΗΣ ΕΛΛΑΔΑΣ ΚΑΙ ΙΟΝΙΟΥ

Έχοντας υπόψη :

1. Τις διατάξεις των άρθρων 24 παρ. 1 και 117 παρ. 3 του Συντάγματος της Ελλάδας.
2. Τις διατάξεις του Ν. 3200/1955 «Περί διοικητικής αποκεντρώσεως όπως αυτές τροποποιήθηκαν μεταγενέστερα».
3. Τις διατάξεις του Ν. 3852/2010 «Νέα Αρχιτεκτονική της Αυτοδιοίκησης και της Αποκεντρωμένης Διοίκησης- Πρόγραμμα Καλλικράτης».
4. Τις διατάξεις του Π.Δ. 139/2010 «Οργανισμός της Αποκεντρωμένης Διοίκησης Πελοποννήσου, Δυτικής Ελλάδας και Ιονίου».

5. Τις διατάξεις των άρθρων 37, 38 παρ. 1, 41 παρ. 1 και 3 του Ν. 998/1979 «Περί προστασίας δασών και δασικών εν γένει εκτάσεων».

6. Τις διατάξεις του άρθρου 120 του Ν. 1892/1990 «Για τον εκσυγχρονισμό και την ανάπτυξη και άλλες διατάξεις».

7. Τις υπ' αριθ. 160417/1180/08-07-1980 και 182447/3049/24-09-1980 διαταγές του Υπουργείου Γεωργίας.

8. Την υπ' αριθ. 82673/7384/30-06-2014 αναφορά του Δασαρχείου Πατρών με την οποία προτείνεται η κήρυξη ως αναδασωτέας της αναφερόμενης στο θέμα έκτασης.

9. Τη σύμφωνη γνώμη της Δ/νσης Δασών Αχαΐας, αποφασίζουμε:

Κηρύσσουμε ως Αναδασωτέα, με σκοπό την αποκατάσταση με φυσική αναγέννηση ή τεχνητή αναδάσωση της δασικής βλάστησης που καταστράφηκε δια εκχερσώσεως, έκταση Δημόσιου Δάσους αείφυλλων πλατύφυλλων (πρίνους) με ποσοστό κάλυψης 20-60%, εμβαδού 1.097,35 τ.μ. , στη θέση «Ξερικό» Δ.Κ. Μπάλα, ΔΕ Πατρέων, Δήμου Πατρέων, Π.Ε. Αχαΐας, όπως φαίνεται και περιγράφεται στο συνημμένο τοπογραφικό διάγραμμα κλίμακας 1:200 το οποίο συνοδεύει την παρούσα και έχει όρια:

Βόρεια: Με φερόμενο αγρό και μη δασική έκταση  
Νότια: Με την αριθμ. 279/1995 απόφαση αναδασωτέας και το αριθμ. 314/1998 ΠΔΑ

Ανατολικά: Με δημόσιο δάσος και φερόμενο αγρό  
Δυτικά: Με μη δασική έκταση

Επιτρέπεται υποβολή κατ' αυτής αίτησης ακύρωσης στο οικείο Διοικητικό Εφετείο {άρθρο 47 Ν. 3900/2010 ΦΕΚ/213/τ.Α) μέσα σε προθεσμία (60) ημερών που αρχίζει από την επομένη της δημοσίευσής ή κοινοποίησης της {άρθρο 46 Π.Δ. 18/89 - ΦΕΚ/8/Α'}.


Από τις διατάξεις της απόφασης αυτής δεν προκαλείται δαπάνη σε βάρος του Κρατικού Προϋπολογισμού.

Η απόφαση αυτή να δημοσιευθεί στην Εφημερίδα της Κυβερνήσεως.

Πάτρα, 11 Αυγούστου 2014

Ο Γενικός Γραμματέας  
Αποκεντρωμένης Διοίκησης  
ΓΕΩΡΓΙΟΣ ΔΙΔΑΣΚΑΛΟΥ


Χάρτης κλίμακας 1:5000

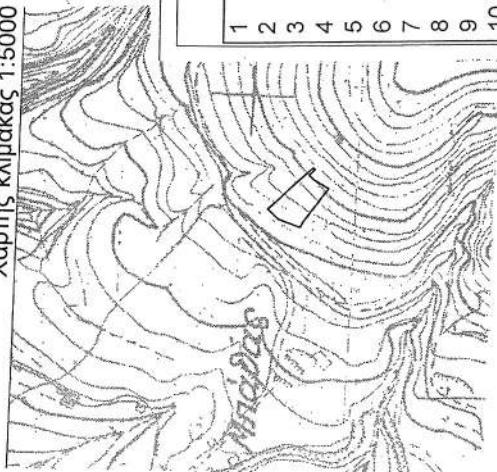

Ανήκει στην αριθ. 102813/314/2014 απόφαση Γ.Γ.Α.Δ.Π.Δ.Ε. & Ι  
 ΤΟΠΟΓΡΑΦΙΚΟ ΔΙΑΓΡΑΜΜΑ  
 Καταληφθείσας έκτασης δημόσιου δάσους εμβαδού 1.097,35 τ. μ. με στοιχεία 1,2,3...14,15,1  
 στην θέση «Ξερικό» Δημοτικής Κοινότητας Μπάλα Δημοτικής Ενότητας Πατρών Δήμου Πατρέων και  
 προτείνεται η κήρυξη της ως αναδασωτέας.

## ΣΥΝΤΕΤΑΓΜΕΝΕΣ ΕΓΣΑ 87

|    |           |            |
|----|-----------|------------|
| 1  | 307705.96 | 4235969.00 |
| 2  | 307716.27 | 4235957.83 |
| 3  | 307723.22 | 4235950.59 |
| 4  | 307729.19 | 4235944.08 |
| 5  | 307739.71 | 4235932.58 |
| 6  | 307738.48 | 4235931.28 |
| 7  | 307733.61 | 4235935.88 |
| 8  | 307730.54 | 4235932.54 |
| 9  | 307722.75 | 4235919.50 |
| 10 | 307720.41 | 4235921.24 |
| 11 | 307715.72 | 4235924.71 |
| 12 | 307707.98 | 4235930.19 |
| 13 | 307699.04 | 4235936.69 |
| 14 | 307695.93 | 4235938.94 |
| 15 | 307690.93 | 4235941.61 |
| 16 | 307697.70 | 4235960.09 |

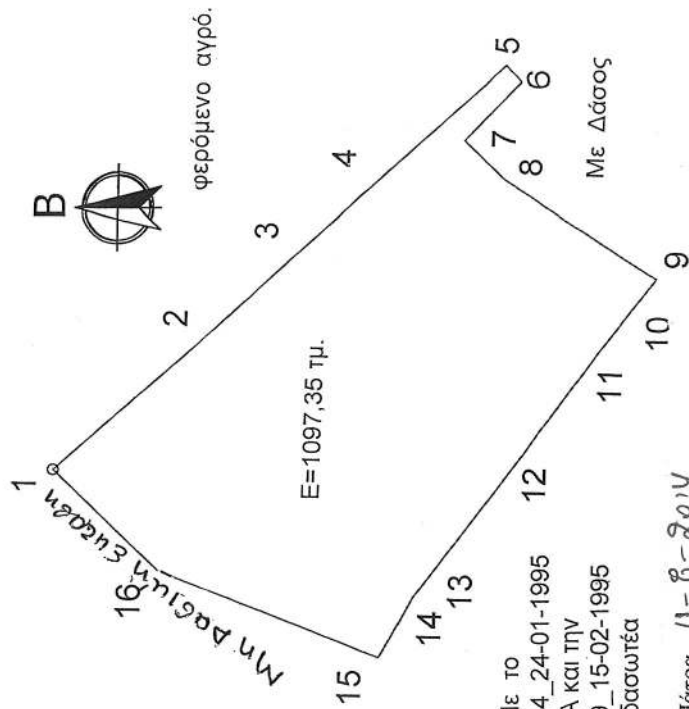

Με το  
 αριθμ. 314\_24-01-1995  
 Π.Δ.Α και την

αριθμ. 279\_15-02-1995  
 Αναδασωτέα

Πάτρα 11-6-2014  
 ΘΕΩΡΗΘΗΚΕ  
 Ο Γ.Γ.Α.Δ.Π.Δ.Ε. & Ι

Γεώργιος Διδασκάλου

ΚΛΙΜΑΚΑ 1:500



Πάτρα 27-6-2014  
 Ο Συντάκτης

Κωνσταντίνος Καράϊσκος  
 Δασολόγος

## ΕΘΝΙΚΟ ΤΥΠΟΓΡΑΦΕΙΟ

Για τεχνικούς λόγους στο σχεδιάγραμμα,  
 έγινε σμίκρυνση, κατά ποσοστό 79%

Αριθμ. 102770/3127

(2)

Κήρυξη εκτάσεως ως αναδασωτέας, εμβαδού 147,61 τ.μ. στη θέση «Ξερικό» Δ.Κ. Μπάλα, ΔΕ Πατρών, Δήμου Πατρέων, Π.Ε. Αχαΐας.

Ο ΓΕΝΙΚΟΣ ΓΡΑΜΜΑΤΕΑΣ ΑΠΟΚΕΝΤΡΩΜΕΝΗΣ  
ΔΙΟΙΚΗΣΗΣ ΠΕΛΟΠΟΝΝΗΣΟΥ,  
ΔΥΤΙΚΗΣ ΕΛΛΑΔΑΣ ΚΑΙ ΙΟΝΙΟΥ

Έχοντας υπόψη :

1. Τις διατάξεις των άρθρων 24 παρ. 1 και 117 παρ. 3 του Συντάγματος της Ελλάδας.

2. Τις διατάξεις του Ν. 3200/1955 «Περί διοικητικής αποκέντρωσης όπως αυτές τροποποιήθηκαν μεταγενέστερα».

3. Τις διατάξεις του Ν. 3852/2010 «Νέα Αρχιτεκτονική της Αυτοδιοίκησης και της Αποκεντρωμένης διοίκησης- Πρόγραμμα Καλλικράτης».

4. Τις διατάξεις του Π.Δ. 139/2010 «Οργανισμός της Αποκεντρωμένης Διοίκησης Πελοποννήσου, Δυτικής Ελλάδας και Ιονίου».

5. Τις διατάξεις των άρθρων 37, 38 παρ. 1, 41 παρ. 1 και 3 του Ν. 998/1979 «Περί προστασίας δασών και δασικών εν γένει εκτάσεων».

6. Τις διατάξεις του άρθρου 120 του Ν. 1892/1990 «Για τον εκσυγχρονισμό και την ανάπτυξη και άλλες διατάξεις».

7. Τις υπ' αριθ. 160417/1180/08-07-1980 και 182447/3049/24-09-1980 διαταγές του Υπουργείου Γεωργίας.

8. Την υπ' αριθ. 76543/6964/18-06-2014 αναφορά του Δασαρχείου Πατρών με την οποία προτείνεται η κήρυξη ως αναδασωτέας της αναφερόμενης στο θέμα έκτασης.

9. Τη σύμφωνη γνώμη της Δ/νσης Δασών Αχαΐας, αποφασίζουμε:

Κηρύσσουμε ως Αναδασωτέα, με σκοπό την αποκατάσταση με φυσική αναγέννηση ή τεχνητή αναδάσωση της δασικής βλάστησης που καταστράφηκε δια εκχερσώσεως, έκταση Δημόσιου Δάσους αείφυλλων πλατύφυλλων (πρίνους) με ποσοστό κάλυψης 50-70%, εμβαδού 147,61 τ.μ. , στη θέση «Ξερικό» Δ.Κ. Μπάλα, ΔΕ Πατρέων, Δήμου Πατρέων, Π.Ε. Αχαΐας, όπως φαίνεται και περιγράφεται στο συνημμένο τοπογραφικό διάγραμμα κλίμακας 1:200 το οποίο συνοδεύει την παρούσα και έχει όρια:

Βόρεια: Με το αριθμ. 7160/1989 απαντητικό έγγραφο και το αριθμ. 05/1995 ΠΔΑ

Νότια: Με φερόμενο αγρό και δασική έκταση

Ανατολικά: Με το αριθμ. 5/1995 ΠΔΑ και με δασική έκταση

Δυτικά: Με μη δασική έκταση

Επιτρέπεται υποβολή κατ' αυτής αίτησης ακύρωσης στο οικείο Διοικητικό Εφετείο (άρθρο 47 Ν. 3900/2010 ΦΕΚ/213/τ.Α') μέσα σε προθεσμία (60) ημερών που αρχίζει από την επομένη της δημοσίευσης ή κοινοποίησης της {άρθρο 46 Π.Δ. 18/89 - ΦΕΚ/8/Α'}. Από τις διατάξεις της απόφασης αυτής δεν προκαλείται δαπάνη σε βάρος του Κρατικού Προϋπολογισμού.

Η απόφαση αυτή να δημοσιευθεί στην Εφημερίδα της Κυβερνήσεως.

Πάτρα, 11 Αυγούστου 2014


Ο Γενικός Γραμματέας  
Αποκεντρωμένης Διοίκησης  
ΓΕΩΡΓΙΟΣ ΔΙΔΑΣΚΑΛΟΥ

**ΕΘΝΙΚΟ ΤΥΠΟΓΡΑΦΕΙΟ**

Για τεχνικούς λόγους στο σχεδιάγραμμα,  
έγινε σμίκρυνση, κατά ποσοστό 79%

Ανήκει στην αριθ. 102.770/3187/2014 απόφαση Γ.Γ.Α.Δ.Π.Δ.Ε. & Ι  
ΤΟΠΟΓΡΑΦΙΚΟ ΔΙΑΓΡΑΜΜΑ

Καταληφθείσας έκτασης δημόσιου δάσους εμβαδού 147,61 τ. μ. με στοιχεία Α, Β, Γ, Δ, Ε, Ζ, Η, Α στην θέση «Ξερικό» Δημοτικής Κοινότητας Μπάλα Δημοτικής Ενότητας Πατρών Δήμου Πατρέων από τους α) Γεώργιο Παν. Τσεκούρας κάτοικος Μπάλα Πατρών και β) οι κληρονόμοι Αθανασίου Τσεκούρα (Πηνελόπη χας Αθαν Τσεκούρα, Παναγιώτη & Μαρία Αθαν. Τσεκούρα) κάτοικοι Πατρών (Ηρας 17) και προτείνεται η κήρυξη της ως αναδασοτέας.

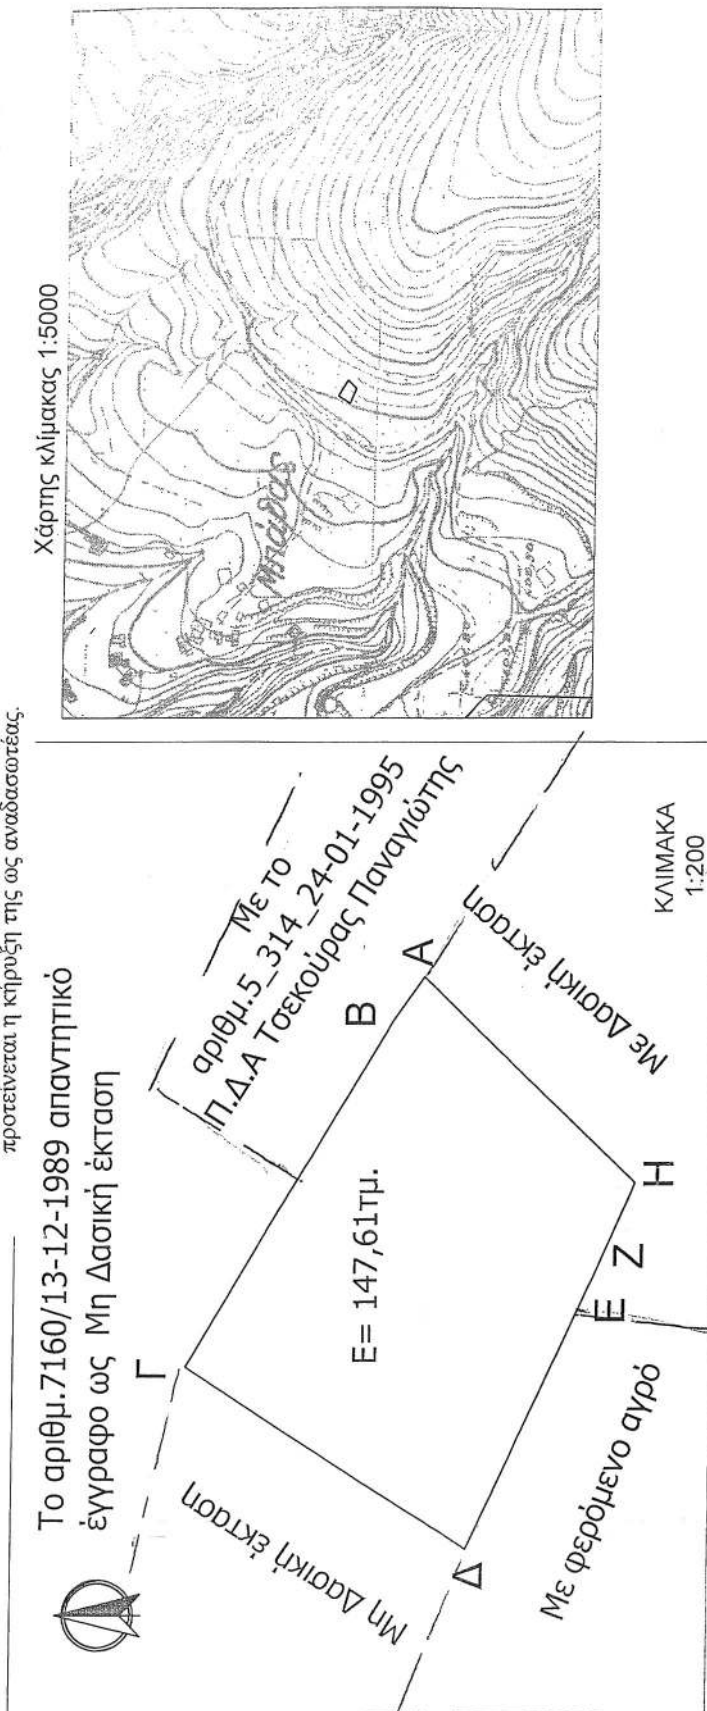

ΣΥΝΤΕΤΑΓΜΕΝΕΣ ΕΓΣΑ 87

|   |           |            |
|---|-----------|------------|
| Α | 307683.98 | 4235922.27 |
| Β | 307682.47 | 4235923.32 |
| Γ | 307671.05 | 4235930.02 |
| Δ | 307664.94 | 4235920.63 |
| Ε | 307672.97 | 4235917.01 |
| Ζ | 307674.48 | 4235916.33 |
| Η | 307677.15 | 4235915.18 |



Πάτρα 16-6-2014  
Ο Συντάκτης

Κωνσταντίνος Κεραϊσάκος  
Δασολόγος

Πάτρα 11-08-2014  
ΘΕΩΡΗΘΗΚΕ  
Ο Γ.Γ.Α.Δ.Π.Δ.Ε. & Ι

Τ.Σ.Υ  
Γεώργιος Διδασκάλου

Αριθμ. 102797/3135

(3)

Μερική ανάκληση της υπ' αριθ. 4505/30-08-1989 (ΦΕΚ τ. Δ'/5621-89) Απόφασης Κήρυξης Έκτασης ως Αναδασωτέας, για έκταση εμβαδού 5.656,19 τ.μ. που βρίσκεται στη θέση «Κατσούλια», Τ.Κ. Άνω Καστριτσίου, Δ.Ε. Ρίου, Δήμου Πατρέων, Π.Ε. Αχαΐας.

Ο ΓΕΝΙΚΟΣ ΓΡΑΜΜΑΤΕΑΣ  
ΑΠΟΚΕΝΤΡΩΜΕΝΗΣ ΔΙΟΙΚΗΣΗΣ ΠΕΛΟΠΟΝΝΗΣΟΥ,  
ΔΥΤΙΚΗΣ ΕΛΛΑΔΑΣ ΚΑΙ ΙΟΝΙΟΥ

Έχοντας υπόψη:

1. Τις διατάξεις των άρθρων 24 παρ. 1 και 117 παρ. 3 του Συντάγματος της Ελλάδας.

2. Τις διατάξεις του Ν.3852/2010 «Νέα Αρχιτεκτονική της Αυτοδιοίκησης και της Αποκεντρωμένης Διοίκησης- Πρόγραμμα Καλλικράτης».

3. Τις διατάξεις του Π.Δ. 139/2010 «Οργανισμός της Αποκεντρωμένης Διοίκησης Πελοποννήσου, Δυτικής Ελλάδας και Ιονίου».

4. Τις διατάξεις του άρθρου 44 παρ. 4 του Ν. 998/79, που προστέθηκε με την παρ. 3 του άρθρου 36 του Ν. 3698/08.

5. Τις διαταγές του Υπουργείου Γεωργίας με αριθ.: α) 160417/1180/8-7-1980 «Οδηγίες για τις αναδασωτέες εκτάσεις» β) 97870/2248/7-5-2009 εγκύκλιο ΥΠ.Α.Α.Τ./Τμ. Αλλαγής Χρήσης. «Οδηγίες για την εφαρμογή αρθρ. 36 Ν. 3698/08» και την υπ' αριθ. 158/1978 γνωμοδότηση του Νομικού Συμβουλίου του Κράτους.

6. Την υπ' αριθ. 4505/30-08-1989 (ΦΕΚ τ. Δ'/562/11-09-89) Απόφαση Κήρυξης Έκτασης ως Αναδασωτέας του Νομάρχη Αχαΐας, εμβαδού 11.300 στρεμμάτων στη θέση «Μέρτενη - Βέρσενα - Τσίπηρα - Αγ. Γεώργιος κλπ» των κοινοτήτων Άνω και Κάτω Καστριτσίου - Πλατανίου-Αργυράς, Δρέπανου.

7. Την υπ' αριθ. 36103/3682/04-04-2013 Πρόταση του Δασαρχείου Πατρών προς την Α/θμια Ε.Ε.Δ.Α. περί εν μέρει ανάκλησης της υπ' αριθ. 4505/30-08-1989 (ΦΕΚ τ. Δ'/562/11-09-89) Απόφασης Κήρυξης Έκτασης ως Αναδασωτέας.

8. Την υπ' αριθ. 14/2013 Απόφαση της (Β') Α/βάθμιας Επιτροπής Επιλύσεως Δασικών Αμφισβητήσεων Αχαΐας (ΑΔΑ: ΒΑΛΑΟΡΙΦ-Ο5Α).

9. Το υπ' αριθμ. 8181/395/21-01-2014 έγγραφο του Γενικού Δ/ντη Δασών και Αγροτικών Υποθέσεων με την οποία αναπέμπεται η υπ' αριθμ. 14/2013 Απόφαση της (Β') Α/βάθμιας Επιτροπής Επιλύσεως Δασικών Αμφισβητήσεων Αχαΐας στην ίδια επιτροπή.

10. Την υπ' αριθ. 07/2014 Απόφαση της (Β') Α/βάθμιας Επιτροπής Επιλύσεως Δασικών Αμφισβητήσεων Αχαΐας (ΑΔΑ: 7ΛΩ6ΟΡΙΦ-ΟΜΠ).

11. Τη σύμφωνη γνώμη της Δ/νσης Δασών Αχαΐας, αποφασίζουμε:

Ανακαλούμε μερικώς την υπ' αριθ. 4505/30-08-1989 (ΦΕΚ τ. Δ'/562/11-09-89) Απόφαση Κήρυξης Έκτασης ως Αναδασωτέας, για έκταση εμβαδού 5.656,19 τ.μ. ( τμήμα 1 εμβαδού 4.534,17 τ.μ., τμήμα 2Α εμβαδού 855,55 τ.μ. και 2Β εμβαδού 266,47 τ.μ.) στη θέση «Κατσούλια», Τ.Κ. Άνω Καστριτσίου, Δ.Ε. Ρίου, Δήμου Πατρέων, Π.Ε. Αχαΐας, η οποία κατά πλάνη περί τα πραγματικά περιστατικά συμπεριελήφθη στην έκταση των 11.300 στρεμμάτων η οποία κηρύχθηκε αναδασωτέα με την ανωτέρω απόφαση και για την οποία εκδόθηκαν η υπ' αριθ. 14/2013 και 07/2014 Αποφάσεις της (Β') Α/βάθμιας Ε.Ε.Δ.Α. Αχαΐας, σύμφωνα με το άρθρο 36 του Ν.3698/08. Η έκταση αυτή των 5.656,19 τ.μ απεικονίζεται με στοιχεία (Α1, Α2, Α3, Α4, Α5, Α6, Α7, Α8, Δ, 17', 16', 15', 14', 13', 7', 6', 5', 4', 3', 2', 1', Α12, Α12α, Α13, Α14, Α15, Α16, Β, Α17, Α18, Α19, Α1) στο διάγραμμα που συνοδεύει την παρούσα, κλίμακας 1:1000 και έχει όρια:

|                                                                                    |                                        |
|------------------------------------------------------------------------------------|----------------------------------------|
| Βόρεια:                                                                            | Με Δασική (αναδασωτέα) έκταση          |
| Νότια:                                                                             | Με Δασική (αναδασωτέα) έκταση και αγρό |
| Ανατολικά:                                                                         | Με δρόμο                               |
| Δυτικά:                                                                            | Με Δασική (αναδασωτέα) έκταση          |
| Κατά τα λοιπά ισχύει η υπ' αριθ. 4505/30-08-1989 (ΦΕΚ τ. Δ'/562/11-09-89) Απόφαση. |                                        |

Η απόφαση αυτή να δημοσιευθεί στην Εφημερίδα της Κυβερνήσεως.

Πάτρα, 11 Αυγούστου 2014

Ο Γενικός Γραμματέας  
Αποκεντρωμένης Διοίκησης  
ΓΕΩΡΓΙΟΣ ΔΙΔΑΣΚΑΛΟΥ



Αριθμ. 102792/3133

(4)

Μερική ανάκληση της υπ' αριθ. 8082/24-12-1986 (ΦΕΚ 3/τ.Δ'/12-01-1987) Απόφασης Κήρυξης Έκτασης ως Αναδασωτέας, για έκταση εμβαδού 874,343 τ.μ. που βρίσκεται στη θέση «Προφήτης Ηλίας», Τ.Κ. Μποζαϊτικών, Δ.Ε. Πατρέων, Δήμου Πατρέων, Π.Ε. Αχαΐας.

Ο ΓΕΝΙΚΟΣ ΓΡΑΜΜΑΤΕΑΣ  
ΑΠΟΚΕΝΤΡΩΜΕΝΗΣ ΔΙΟΙΚΗΣΗΣ ΠΕΛΟΠΟΝΝΗΣΟΥ,  
ΔΥΤΙΚΗΣ ΕΛΛΑΔΑΣ ΚΑΙ ΙΟΝΙΟΥ

Έχοντας υπόψη:

1. Τις διατάξεις των άρθρων 24 παρ. 1 και 117 παρ. 3 του Συντάγματος της Ελλάδας.

2. Τις διατάξεις του Ν.3852/2010 «Νέα Αρχιτεκτονική της Αυτοδιοίκησης και της Αποκεντρωμένης Διοίκησης- Πρόγραμμα Καλλικράτης».

3. Τις διατάξεις του Π.Δ. 139/2010 «Οργανισμός της Αποκεντρωμένης Διοίκησης Πελοποννήσου, Δυτικής Ελλάδας και Ιονίου».

4. Τις διατάξεις του άρθρου 44 παρ. 4 του Ν. 998/79, που προστέθηκε με την παρ. 3 του άρθρου 36 του Ν.3698/08.

5. Τις διαταγές του Υπουργείου Γεωργίας με αριθ.: α) 160417/1180/8-7-1980 «Οδηγίες για τις αναδασωτέες εκτάσεις» β) 97870/2248/7-5-2009 εγκύκλιο ΥΠ.Α.Α.Τ./Τμ. Αλλαγής Χρήσης. «Οδηγίες για την εφαρμογή αρθρ. 36 Ν. 3698/08» και την υπ' αριθ. 158/1978 γνωμοδότηση του Νομικού Συμβουλίου του Κράτους.

6. Την υπ' αριθ. 8082/24-12-1986 {ΦΕΚ 3/τ.Δ/1987} Απόφαση Κήρυξης Έκτασης ως Αναδασωτέας του Δασάρχη Πατρέων (μ.ε. Νομάρχη Αχαΐας).

7. Την υπ' αριθ. 9656/902/24-01-2014 Πρόταση του Δασαρχείου Πατρέων προς την (Β') Α/θμία Ε.Ε.Δ.Α. περί εν μέρει ανάκλησης της υπ' αριθ. 8082/24-12-1986 {ΦΕΚ 3/τ.Δ/1987} Απόφασης Κήρυξης Έκτασης ως Αναδασωτέας για τμήμα Ε2α εμβαδού 874,343 τ.μ. στη θέση «Προφήτης Ηλίας», Τ.Κ. Μποζαϊτικών, Δ.Ε. Πατρέων, Δήμου Πατρέων, Π.Ε. Αχαΐας.

8. Τις υπ' αριθ. 16/2013 και 06/2014 Αποφάσεις της (Β') Α/βάθμιας Επιτροπής Επιλύσεως Δασικών Αμφισβητήσεων Αχαΐας (με ΑΔΑ: ΒΛΛΑΟΡ1Φ-ΡΦΦ ΚΑΙ Β5Μ8ΟΡ1Φ-ΜΕΖ αντίστοιχα).

9. Την υπ' αριθ. 79868/7222/24-06-2014 αναφορά - θετική πρόταση του Δασαρχείου Πατρέων.

10. Τη σύμφωνη γνώμη της Δ/νσης Δασών Αχαΐας, αποφασίζουμε:

1. Ανακαλούμε μερικώς την υπ' αριθμ. 8082/24-12-1986 (ΦΕΚ 3 τ.Α/1987) Απόφαση Κήρυξης Έκτασης ως Αναδασωτέας, για έκταση εμβαδού 874,343 τ.μ. (τμήμα Ε2α) στη θέση «Προφήτης Ηλίας», Τ.Κ. Μποζαϊτικών, Δ.Ε. Πατρέων, Δήμου Πατρέων, Π.Ε. Αχαΐας, η οποία κατά πλάνη περί τα πραγματικά περιστατικά συμπεριελήφθη στην έκταση των 35 στρεμ. η οποία κηρύχθηκε αναδασωτέα λόγω πυρκαγιάς με την ανωτέρω απόφαση και για την οποία εκδόθηκαν οι αριθ. 16/2013 και 06/2014 αποφάσεις της (Β') Α/βάθμιας Ε.Ε.Δ.Α. Αχαΐας, σύμφωνα με το άρθρο 36 του Ν.3698/08. Η έκταση αυτή των 874,343 τ.μ. απεικονίζεται με στοιχεία Ε-Ζ-14-15-16-17-Δ-Γ-20-21-22-Ε στο διάγραμμα που συνοδεύει την παρούσα, κλίμακας 1:750 και έχει όρια:

Βόρεια: Με την αριθμ. 8082/1986 απόφαση αναδασωτέας και αγρό

Νότια: Με αγρό ιδίας και την αριθμ. 8082/1986 απόφαση αναδασωτέας

Ανατολικά: Με την αριθμ. 8082/1986 απόφαση αναδασωτέας

Δυτικά: Με την αριθμ. 8082/1986 απόφαση αναδασωτέας

Κατά τα λοιπά ισχύει η υπ' αριθ. 8082/24-12-1986 (ΦΕΚ 3/τ.Δ'/1987) απόφαση.

Η απόφαση αυτή να δημοσιευθεί στην Εφημερίδα της Κυβερνήσεως.


Πάτρα, 11 Αυγούστου 2014

Ο Γενικός Γραμματέας  
Αποκεντρωμένης Διοίκησης  
ΓΕΩΡΓΙΟΣ ΔΙΔΑΣΚΑΛΟΥ

Ανήκει στην αριθ. 102792/3133/2014 απόφαση Γ.Γ.Α.Δ.Π.Δ.Ε. & Ι

### ΤΟΠΟΓΡΑΦΙΚΟ ΔΙΑΓΡΑΜΜΑ

Ανακληθείσας αναδασωτέας έκτασης εμβαδού 874,343 τ. μ. με στοιχεία (Ε,Ζ,14,15,16,17,Δ,Γ,20,21,22,Ε) στην θέση «Προφήτης Ηλίας» Μποζαίτικα Δήμου Πατρέων για την οποία ανακαλείται μερικώς η αριθ. 8082/1986 απόφασης αναδασωτέας

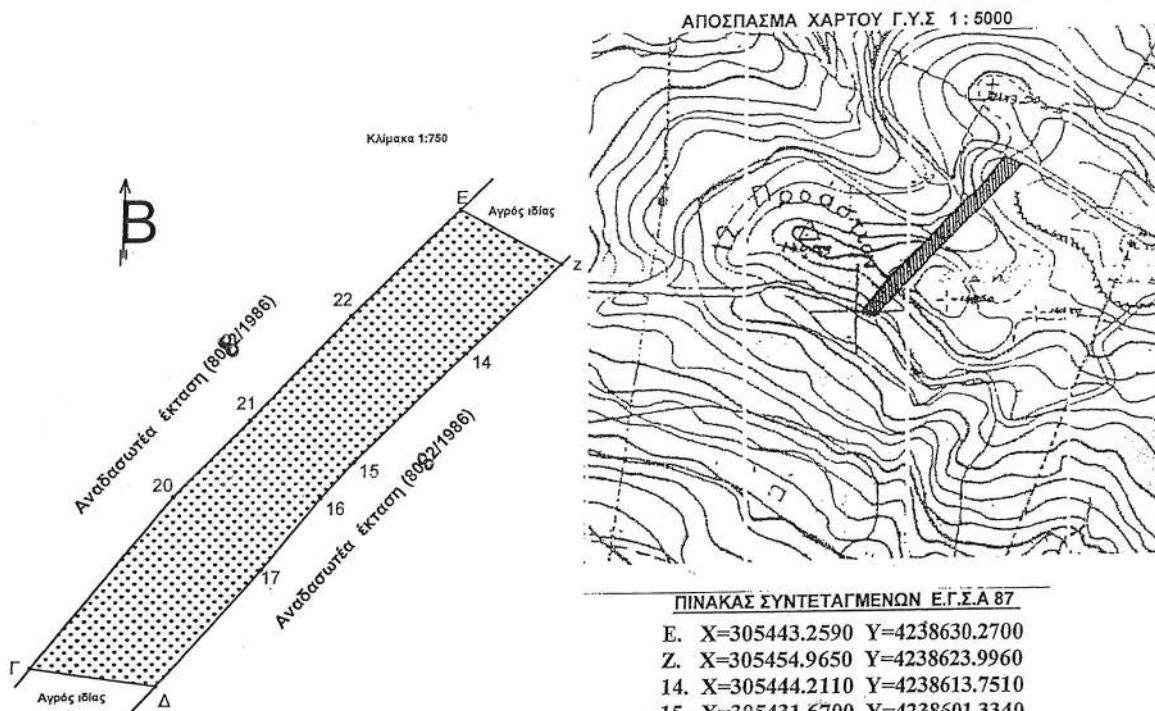

#### ΠΙΝΑΚΑΣ ΣΥΝΤΕΤΑΓΜΕΝΩΝ Ε.Γ.Σ.Α 87

|     |               |                |
|-----|---------------|----------------|
| Ε.  | X=305443.2590 | Y=4238630.2700 |
| Ζ.  | X=305454.9650 | Y=4238623.9960 |
| 14. | X=305444.2110 | Y=4238613.7510 |
| 15. | X=305431.6700 | Y=4238601.3340 |
| 16. | X=305427.7930 | Y=4238597.2370 |
| 17. | X=305421.0110 | Y=4238589.0930 |
| Δ.  | X=305409.0210 | Y=4238575.8950 |
| Γ.  | X=305394.7670 | Y=4238578.1120 |
| 20. | X=305410.6700 | Y=4238597.5980 |
| 21. | X=305419.4110 | Y=4238606.2860 |
| 22. | X=305430.9990 | Y=4238618.2610 |
| Ε.  | X=305443.2590 | Y=4238630.2700 |

#### ΕΘΝΙΚΟ ΤΥΠΟΓΡΑΦΕΙΟ

Για τεχνικούς λόγους στο σχεδιάγραμμα, έγινε σμίκρυνση, κατά ποσοστό **85%**

Πάτρα 24-6-2014

Ο Συντάκτης

Κων/νος Καρατσόκος  
Δασολόγος



Σταύρος Βαρβατσούλης  
Δασολόγος

Πάτρα 11-08-2014

ΘΕΩΡΗΘΗΚΕ

Ο Γ.Γ.Α.Δ.Π.Δ.Ε. & Ι

Υ.Σ.Υ

Γεώργιος Διδασκάλου



\* 0 4 0 0 4 0 6 0 8 0 9 1 4 0 0 0 8 \*

ΑΠΟ ΤΟ ΕΘΝΙΚΟ ΤΥΠΟΓΡΑΦΕΙΟ

ΚΑΠΟΔΙΣΤΡΙΟΥ 34 \* ΑΘΗΝΑ 104 32 \* ΤΗΛ. 210 52 79 000 \* FAX 210 52 21 004