



ΕΦΗΜΕΡΙΣ ΤΗΣ ΚΥΒΕΡΝΗΣΕΩΣ

ΤΗΣ ΕΛΛΗΝΙΚΗΣ ΔΗΜΟΚΡΑΤΙΑΣ

ΤΕΥΧΟΣ ΤΕΤΑΡΤΟ

Αρ. Φύλλου 457

3 Οκτωβρίου 2014

ΑΠΟΦΑΣΕΙΣ

Αριθμ. 17052/184177

Καθορισμός των ορίων αιγιαλού και δημιουργία ζώνης παραλίας στην θέση «Αμποριά», Δ.Ε. Αμαρυνθίων, Δήμου Ερέτριας, Ν. Ευβοίας.

Η ΓΕΝΙΚΗ ΓΡΑΜΜΑΤΕΑΣ
ΑΠΟΚΕΝΤΡΩΜΕΝΗΣ ΔΙΟΙΚΗΣΗΣ
ΘΕΣΣΑΛΙΑΣ - ΣΤΕΡΕΑΣ ΕΛΛΑΔΑΣ

Έχοντας υπόψη:

1. Τις διατάξεις των άρθρων 3,4 και 5, του Ν.2971/2001 (Φ.Ε.Κ 285/2001 τ.Α') «περί αιγιαλού και παραλίας και άλλες διατάξεις».

2. Τις διατάξεις του άρθρου 113 του Ν. 3978/2011 (Α' 137) με το οποίο τροποποιήθηκε το άρθρο 5 του Ν.2971/2001.

3. Τις διατάξεις του Ν.3200/55 «περί διοικητικής αποκεντρώσεως», όπως αυτές τροποποιήθηκαν και ισχύουν σήμερα με τα Ν.Δ.532/70, Β.Δ.704/70, Β.Δ.705/70, Β.Δ. 192/72, Π.Δ.71/84, Π.Δ.347/86, Ν.2026/92 και Π.Δ.97/93.

4. Τις διατάξεις του Π.Δ. 551/88 " Οργάνωση Νομαρχιών-Οργάνωση Οικονομικών Υπηρεσιών (Φ.Ε.Κ 259 τ. Α'), όπως τροποποιήθηκε και ισχύει.

5. Τις διατάξεις του Π.Δ. 284/88 «περί οργανισμού Υπ. Οικονομικών».

6. Τις διατάξεις της παρ. 21 του άρθρου 46 του Ν.3220/2004 (ΦΕΚ 15 τ.Α'/28-01-2004) «μέτρα αναπτυξιακής και κοινωνικής πολιτικής-αντικειμενοποίηση του φορολογικού ελέγχου και άλλες διατάξεις» δυνάμει των οποίων από 10-04-2004, αρμοδιότητες του Υπουργού Οικονομίας και Οικονομικών, οι οποίες ανήκαν ή είχαν μεταβιβαστεί στους Νομάρχες μέχρι την έναρξη λειτουργίας των Νομαρχιακών Αυτοδιοικήσεων και αφορούν θέματα του Υπουργείου Οικονομίας και Οικονομικών, που εξαιρέθηκαν από την κατάργηση με τις διατάξεις της παρ. 2 του άρθρου 39 του Ν.2218/1994, περιέρχονται στους Γενικούς Γραμματείς Περιφερειών.

7. Τις διατάξεις του Ν.3852/2010 (Φ.Ε.Κ 87/τ.Α'/07-06-2010) περί «νέας αρχιτεκτονικής της Αυτοδιοίκησης και της Αποκεντρωμένης Διοίκησης - Πρόγραμμα Καλλικράτης» και ιδίως τις διατάξεις της παρ. 1 και 2 του άρθρου 6, τις διατάξεις της παρ. 1 του άρθρου 280 και τις διατάξεις της παρ. 4 του άρθρου 283.

8. Το αριθμ. Δ6Α 1022671 ΕΞ 2011/10-02-2011 έγγραφο του Υπ. Οικονομικών, σύμφωνα με το οποίο οι αρμοδιότητες του Υπουργού Οικονομικών, που περιήλθαν στους Γενικούς Γραμματείς των Περιφερειών (του Ν.2503/1997, Α' 107), σύμφωνα με τις διατάξεις της παρ. 21 του άρθρου 46 του Ν.3220/2004 (Α' 15) και καταγράφονται στην υπ'αριθμ.1063649/790/Α0006/03-08-2004 απόφαση του Υπουργού Οικονομίας και Οικονομικών, ασκούνται από 01/01/2011, από τους Γενικούς Γραμματείς των Αποκεντρωμένων Διοικήσεων, σύμφωνα με τις διατάξεις του άρθρου 280 του Ν. 3852/2010 (Α' 87).

9. Τις διατάξεις του Π.Δ. 138/2010 (Φ.Ε.Κ 231/Α/27-12-2010) «περί οργανισμού Αποκεντρωμένης Διοίκησης Θεσσαλίας - Στερεάς Ελλάδας».

10. Την από 08-09-2014 έκθεση (7ο πρακτικό) της κατά το άρθρο 3 του Ν.2971/01 της αρμόδιας Επιτροπής καθορισμού των ορίων του αιγιαλού - παραλίας - παλαιού αιγιαλού, που καθόρισε για πρώτη φορά τα όρια αιγιαλού - παραλίας - παλαιού αιγιαλού στην θέση «Αμποριά», Δ.Ε. Αμαρυνθίων, Δήμου Ερέτριας, Ν. Ευβοίας, με ενδιαφερόμενο τον Δήμο Ερέτριας.

11. Το από Οκτώβριο 2013, με κλίμακα 1:500 τοπογραφικό διάγραμμα, σε μία (1) πινακίδα με αρ. σχ. 1, το οποίο συντάχθηκε από φορέα του ευρύτερου δημόσιου τομέα (ΟΤΑ), όπως ορίζουν οι διατάξεις του άρθρου 4 παρ. 2 του Ν.2971/01 και ειδικότερα από τον διπλωματούχο πολιτικό Μηχανικό ΠΕ/Ε', Αναστάσιο Αργύρη, υπάλληλο του Δήμου Ερέτριας και το οποίο θεωρήθηκε την 13/08/2014 από την Άννα Γεωργίου Διπλωματούχο Αγρονόμο Τοπογράφο Μηχανικό ΠΕ/Γ', προϊσταμένη της Τεχνικής Υπηρεσίας του Δήμου Ερέτριας.

12. Το υπ' αριθμ. Φ.119/270589/Σ.1828/25-04-2013 έγγραφο του Γ.Ε.ΕΘ.Α - Γ'Κλάδος/Γ2 - Τ.Ε.Υ., σύμφωνα με το οποίο από πλευράς αρμοδιοτήτων του, όπως αυτές απορρέουν από το άρθρο 17 του ν. 2971/2001, δεν έχει αντίρρηση για τη συνέχιση της διαδικασίας καθορισμού των ορίων αιγιαλού και δημιουργία ζώνης παραλίας στην εξεταζόμενη θέση.

13. Την από 21-08-2014 αίτηση προς την Κτηματική Υπηρεσία Ν. Ευβοίας του Δήμου Ερέτριας με την οποία αιτείται ο καθορισμός του αιγιαλού - παραλίας στην θέση «Αμποριά» να ολοκληρωθεί με τις διατάξεις του Ν. 2971/2001, όπως αυτός ίσχυε μέχρι την τροποποίηση του, σύμφωνα με το

άρθρο 11, του Ν. 4281/2014 (ΦΕΚ 160/τ.Α'/08-08-2014).

14. Το υπ' αριθμ. Φ121/2398/11-09-2014 έγγραφο της Κτηματικής Υπηρεσίας Ν. Ευβοίας, με το οποίο ζητείται η έκδοση της απόφασης, αποφασίζουμε:

Επικυρώνουμε την από 08-09-2014 έκθεση (7ο πρακτικό) της κατά το άρθρο 3 του Ν.2971/01 της αρμόδιας Επιτροπής καθορισμού των ορίων του αιγιαλού - παραλίας - παλαιού αιγιαλού, που καθόρισε τα όρια αιγιαλού - παλαιού αιγιαλού και δημιουργία ζώνης παραλίας στην θέση «Αμποριά», Δ.Ε. Αμαρυνθίων, Δήμου Ερέτριας, Ν. Ευβοίας, με ενδιαφερόμενο τον Δήμο Ερέτριας, καθώς και το από τον Οκτώβριο 2013, με κλίμακα 1:500 τοπογραφικό διάγραμμα, σε μία (1) πινακίδα με αρ. σχ. 1, το οποίο συντάχθηκε από φορέα του ευρύτερου δημόσιου τομέα (ΟΤΑ), όπως ορίζουν οι διατάξεις του άρθρου 4 παρ. 2 του Ν.2971/01 και ειδικότερα από τον διπλωματούχο πολιτικό Μηχανικό ΠΕ/Ε', Αναστάσιο Αργύρη, υπάλληλο του Δήμου Ερέτριας και το οποίο θεωρήθηκε την 13/08/2014 από την Άννα Γεωργίου Διπλωματούχο Αγρονόμο Τοπογράφο Μηχανικό ΠΕ/Γ', Προϊσταμένη της Τεχνικής Υπηρεσίας του Δήμου Ερέτριας, όπως ορίζουν οι διατάξεις του άρθρου 4 παρ. 2 του Ν.2971/01 και συνοδεύει την Έκθεση της προαναφερόμενης Επιτροπής.

Στο παραπάνω από Οκτώβριο 2013, τοπογραφικό διάγραμμα σε μία (1) πινακίδα, η αρμόδια Επιτροπή καθόρισε:

Την οριογραμμή του αιγιαλού με κόκκινη συνεχή πολυγωνική γραμμή με στοιχεία 1, 2, 3, 4, 5, 6, της οποίας οι κορυφές εξασφαλίζονται με συντεταγμένες εξαρτημένες από το κρατικό τριγωνομετρικό δίκτυο σε εγκάρσια Μερκατορική Προβολή στο Ελληνικό Γεωδαιτικό Σύστημα Αναφοράς 1987 (Ε.Γ.Σ.Α. '87).

Την οριογραμμή της παραλίας με κίτρινη συνεχή πολυγωνική γραμμή με στοιχεία 1', 2',.....,7', 8', της οποίας οι κορυφές εξασφαλίζονται με συντεταγμένες εξαρτημένες από το κρατικό τριγωνομετρικό δίκτυο σε εγκάρσια Μερκατορική Προβολή στο Ελληνικό Γεωδαιτικό Σύστημα Αναφοράς 1987 (Ε.Γ.Σ.Α. '87).

Η οριογραμμή παραλίας καθορίζεται σε μεταβλητή απόσταση από αυτήν του αιγιαλού, από 4 έως 12 μέτρα, για να εξυπηρετηθούν οι σκοποί της παρ. 2 του άρθρου 1, της παρ. 3 του άρθρου 2 και της παρ. 1 του άρθρου 7 του Ν.2971/01 και έτσι ώστε να μην υπερβαίνει την εγκ/νη γραμμή δόμησης του σχεδίου πόλης, κατ' εφαρμογή της παρ. 5 του άρθρου 7 του ίδιου νόμου.

Αποφαίνεται ότι δεν υπάρχει παλαιός αιγιαλός που τεκμηριώνεται από ενδείξεις του εδάφους και από άλλα αποδεικτικά στοιχεία.

Στη ζώνη παραλίας υπάρχουν κατασκευές (μάνδρες, κράσπεδα κ.λπ.) που δεν εξαιρούνται από αυτήν.

Η ισχύς της παρούσας αρχίζει με τη δημοσίευση στο Φύλλο Εφημερίδας της Κυβερνήσεως.

Η απόφαση αυτή μαζί με την έκθεση και το διάγραμμα που προαναφέραμε, να δημοσιευθούν στην Εφημερίδα της Κυβερνήσεως.

Λάρισα, 19 Σεπτεμβρίου 2014

Η Γενική Γραμματέας
Αποκεντρωμένης Διοίκησης
ΚΑΛΛΙΟΠΗ ΓΕΡΑΚΟΥΔΗ

ΕΠΙΤΡΟΠΗ ΚΑΘΟΡΙΣΜΟΥ
ΟΡΙΩΝ ΑΙΓΙΑΛΟΥ-ΠΑΡΑΛΙΑΣ
ΚΑΙ ΠΑΛΑΙΟΥ ΑΙΓΙΑΛΟΥ

7^ο ΠΡΑΚΤΙΚΟ ΤΗΣ ΣΥΝΕΔΡΙΑΣΗΣ ΤΗΣ 08/09/2014

Στη Χαλκίδα σήμερα 08-09-2014, ημέρα Δευτέρα:

Η Επιτροπή καθορισμού ορίων αιγιαλού-παραλίας-παλαιού αιγιαλού, η σύνθεση της οποίας καθορίστηκε βάσει των διατάξεων του άρθρου 3 του Ν.2971/2001 «περί αιγιαλού-παραλίας και άλλες διατάξεις» και συγκροτήθηκε με την αριθμ. 24036/ 246400/09-12-2013 απόφαση Γ.Γ. Αποκεντρωμένης Διοίκησης Θεσσαλίας - Στερεάς Ελλάδας όπως τροποποιήθηκε με την αριθμ.1763/15380/28-01-2014 και 11408/115796/19-06-2014 όμοιες αποφάσεις, αποτελούμενη από τους:

1. Μπούρικα Αθηνά, διπλωματούχο αγρον.-τοπογράφο μηχανικό ΠΕ/Β2, αν/τρια Προϊσταμένη Κτηματικής Υπηρεσίας Ν. Ευβοίας, σαν Πρόεδρο,

2. Προκάκη Δημήτριο, διπλωματούχο αγρον.-τοπογράφο μηχανικό ΠΕ/Δ2, υπάλληλο της Κτηματικής Υπηρεσίας Ν. Ευβοίας σαν μέλος,

3. Σαραγλή Νικόλαο, αντιπλοίαρχο Λ.Σ., νόμιμο αναπλ/τή του Λιμενάρχη του Κ.Λ/Χ Χαλκίδας, σαν αναπληρωματικό μέλος (κωλυομένου του τακτικού μέλους Παναγιώτη Μοίρα),

4. Μπάνο Νικόλαο, διπλωματούχο πολιτικό μηχανικό ΠΕ/Β, Δ/ντή της Υπηρεσίας Δόμησης, του Δήμου Χαλκιδέων, σαν μέλος,

5. Δ/ντή ΠΕΧΩ Αποκεντρωμένης Διοίκησης Θεσσαλίας - Στ. Ελλάδας ή νόμιμο αναπλ/τή (αν και προσκλήθηκε νόμιμα δεν προσήλθε)

Παρουσία και του γραμματέα της Επιτροπής Σκούρα Σταύρου, εργοδηγό δομικών έργων, ΔΕ/Γ2, υπαλλήλου ΙΔΑΧ της Κτηματικής Υπηρεσίας Ν. Ευβοίας.

Συνήλθε στα γραφεία της Κτηματικής Υπηρεσίας Ν. Ευβοίας μετά από την αριθμ. Φ.93/οικ.11/01-09-2014 πρόσκληση της Προέδρου της, για να γνωμοδοτήσει επί της υπόθεσης καθορισμού γη πρώτη φορά των οριογραμμών αιγιαλού- παραλίας-παλαιού αιγιαλού στη θέση Αμποριά, Δ.Ε. Αμαρυνθίων, Δήμου Ερέτριας, Ν. Ευβοίας, με ενδιαφερόμενο το Δήμο Ερέτριας.

Αφού διαπιστώθηκε απαρτία κατά τις διατάξεις του άρθρου 14 του Ν.2690/99, η Πρόεδρος κηρύσσει την έναρξη της συνεδρίασης, αφού η υπόθεση θεωρείται επείγουσα, λόγω παρέλευσης της προθεσμίας της παρ. 3 του άρθρου 5 του Ν.2971/01, όπως κρίθηκε ως τέτοια και από τα υπόλοιπα μέλη της Επιτροπής:

Η Επιτροπή αφού έλαβε υπόψη:

1. Το αριθμ. 3627/04-04-2012 έγγραφο της Δ/νσης Τεχνικών Υπηρεσιών του Δήμου Ερέτριας, με το οποίο ζητήθηκε η τήρηση της διαδικασίας για τον καθορισμό των ορίων αιγιαλού-παραλίας στην πιο πάνω περιοχή και υποβλήθηκε χάρτης ΓΥΣ 1:5000 προκειμένου να δι-αβιβαστεί στο ΓΕΕΘΑ.

2. Τις διατάξεις του Ν.2971/01 (ΦΕΚ 285 τ.Α'/19-12-01) «περί αιγιαλού-παραλίας», όπως τροποποιήθηκε, συμπληρώθηκε και ισχύει καθώς και της αριθμ. 1089532 πε/8205πε/Β0010/20-04-05 κοινής υπουργικής απόφασης Υπουργών Οικονομίας και Οικονομικών και ΠΕΧΩΔΕ «περί στοιχείων καθορισμού αιγιαλού και παραλίας».

3. Τις διατάξεις του άρθρου 11 του Ν.4281/2014 (ΦΕΚ 160 τ.Α'/2014), με τις οποίες αντικαταστάθηκαν, τροπο-

ποιήθηκαν και συμπληρώθηκαν οι διατάξεις του άρθρου 4, του άρθρου 6 και του άρθρου 7 του Ν.2971/01.

4. Το αριθμ. 8885/25-08-2014 έγγραφο του Δήμου Ερέτριας, που υποβλήθηκε κατ' εφαρμογή της παρ. 4 του άρθρου 11 του ως άνω νόμου 4281/2014, με το οποίο δηλώνεται ότι η εν λόγω εκκρεμής υπόθεση καθορισμού ορίων αιγιαλού - παραλίας να συνεχιστεί και να ολοκληρωθεί με τις διατάξεις του Ν.2971/01, όπως αυτός ίσχυε πριν την τροποποίησή του.

5. Τις διατάξεις του άρθρου 113 του Ν.3978/2011 (ΦΕΚ 137 τ.Α'/2011), με τις οποίες τροποποιήθηκε το άρθρο 5 του Ν.2971/01.

6. Το αριθμ.Φ 121/715/06-04-2012 έγγραφο Κτηματικής Υπηρεσίας Ν. Ευβοίας με το οποίο διαβιβάστηκε η υπόθεση προς το ΓΕΕΘΑ, κατ' εφαρμογή της παραπάνω διάταξης.

7. Το αριθμ.Φ.119/270589/Σ.1828/25-04-2013 έγγραφο ΓΕΕΘΑ, με το οποίο γνωμοδότησε ότι δεν έχει αντίρρηση για τη συνέχιση της διαδικασίας καθορισμού των ορίων αιγιαλού-παραλίας και τυχόν υπάρχοντος παλιού αιγιαλού στην υπόψη περιοχή.

8. Το από Οκτώβριο 2013 τοπογραφικό διάγραμμα, της υπό καθορισμό περιοχής το οποίο συντάχθηκε από φορέα του ευρύτερου δημόσιου τομέα (ΟΤΑ), όπως ορίζουν οι διατάξεις του άρθρου 4 παρ.2 του Ν.2971/01 και ειδικότερα από τον διπλωματούχο πολιτικό μηχανικό, ΠΕ/Ε, Αναστάσιο Αργύρη, υπάλληλο του Δήμου Ερέτριας, σε κλίμακα 1:500 σε μια (1) πινακίδα, με αρ. σχ. 1 το οποίο θεωρήθηκε την 13-08-2014 από την Άννα Γεωργίου, διπλωματούχο αγρ.-τοπ. μηχανικό ΠΕ/Γ, Προϊσταμένη Τ.Ε. της Τεχνικής Υπηρεσίας του Δήμου Ερέτριας.

9. Την από επιτόπιο μετάβαση των μελών της Επιτροπής, κατά την 10-10-2013, μετά την αριθμ. Φ93/9/07-10-2013 πρόσκληση της Προέδρου της, σχηματισθείσα αντίληψη για το πλάτος της βρεχόμενης ζώνης της ξηράς και άλλα συναφή στοιχεία που προβλέπονται από το άρθρο 9 του Ν.2971/2001 και ειδικότερα:

α) τη γεωμορφολογία του εδάφους:

i. η μορφολογία της ακτής της εξεταζόμενης περιοχής συνίσταται από χαλαρά ιζήματα (αμμώδης-αμμοχαλικώδης ακτή), που έχουν προκύψει από τη διάβρωση - αποσάθρωση των μητρικών πετρωμάτων της ακτής καθώς και από μικρή φυσική προσάμμωση που έχει δημιουργηθεί λόγω της κατασκευής του προβλήτα (αλιευτικού καταφυγίου) στα ανατολικά της εξεταζόμενης περιοχής, με εύρος που κυμαίνεται από 12,00μ. έως 22,00μ. περίπου και υψόμετρα αυχένα που κυμαίνονται από 0,80 έως 2,00 μ. περίπου.

ii. η μορφολογία της συνεχόμενης της ακτής περιοχής, έχει μικρές ήπιες κλίσεις, που γίνονται εντονότερες στο δυτικό τμήμα, με έδαφος γαιώδεις.

Από τη γεωλογική χαρτογράφηση (χάρτης ΙΓΜΕ) προκύπτει ότι η ευρύτερη περιοχή καλύπτεται επιφανειακά από σχηματισμούς του τεταρτογενούς και του νεογενούς οι οποίοι επικάθονται επί των σχηματισμών της πελαγονικής ζώνης και ειδικότερα η υπό εξέταση περιοχή όπου παρατηρούνται τα χαμηλότερα υψόμετρα καλύπτεται από προσχωματικές αποθέσεις σε ποταμοκοιλιάδες ανοικτές προς τη θάλασσα, οι οποίες συνίστανται κυρίως από χαλαρά καστανόχρωμα αργιλοαμμώδη υλικά με διάσπαρτες κροκαλολατύπες και κατά θέσεις με παρεμβολές χαλαρών κροκαλολατυποπαγών.

Η περιοχή μελέτης βρίσκεται εντός του ρυμοτομικού

σχεδίου Αμαρύνθου και είναι δομημένη με διάταξη των Ο.Τ. παράλληλα με την ακτογραμμή.

Οι κυριάρχες χρήσεις γης της εξεταζόμενης περιοχής από πλευράς κάλυψης είναι αυτή της οικιστικής με κύρια απασχόληση του πληθυσμού πρωτίστως στον τριτογενή τομέα (αναψυχή-τουρισμός κ.λπ.) ενώ ακολουθεί ο πρωτογενής με περισσότερη ανάπτυξη της γεωργίας και της αλιείας οι οποίες ευνοούνται από το κλίμα και τη μορφολογία της περιοχής.

iii. το φυσικό όριο βλάστησης, συνίσταται κυρίως από χαμηλή ποώδη και θαμνώδη φυσική βλάστηση καθώς και από ξυλώδη τεχνητή βλάστηση.

β) το γεγονός ότι στην περιοχή δεν εντοπίστηκαν παράκτιοι φυσικοί πόροι.

γ) τους ανέμους που προσβάλλουν την περιοχή μελέτης, οι οποίοι είναι κυρίως αυτοί του νότιου τομέα Ν. Ν.Α. και Ν.Δ. διεύθυνσης, με ετήσια συχνότητα 7,02%, 4,87% και 5,26% αντίστοιχα και ένταση έως 10 Bf. αλλά και οι Α. δ/σης, με ετήσια συχνότητα 4,19% και ένταση έως 6 Bf. (για τη Ν.Α. δ/ση κατά τους μήνες Ιούλιο και Αύγουστο, κατά τους οποίους παράγεται και το μέγιστο ύψος κύματος), όπως προκύπτει από τα στοιχεία του Μ.Σ. Χαλκίδας για την περίοδο 1974-1994. Η περιοχή εμφανίζεται προστατευμένη ιδιαίτερα από τους έντονους ανέμους του βόρειου τομέα.

Η παλίρροια στην περιοχή χαρακτηρίζεται από ημερήσιες διακυμάνσεις, που είναι περισσότερο αισθητές κατά τη διάρκεια των συζυγιών. Τα παλιρροιακά δεδομένα που βασίζονται σε μακροχρόνιες παρατηρήσεις του παλιρροιακού σταθμού Χαλκίδας πλησιέστερου στην εξεταζόμενη θέση εμφανίζουν μέσο εύρος παλίρροιας 0,42μ., μέγιστο εύρος 1,20μ., ελάχιστο εύρος 0,01μ. και επάλλαξη 1,45μ.

δ) η μορφολογία του πυθμένα είναι αμμώδης-ιλυώδης, εκτός από ένα τμήμα κοντό στην ακτή όπου είναι βραχώδης, με μικρές κλίσεις και μικρά βάθη (ισοβαθής των 4 μ. στα 200 μ.), κοντά στην ακτή, όπως προκύπτει και από το χάρτη της ΓΥΣ σε κλίμ. 1:50.000 και ως εκ τούτου η θραύση του κύματος και η εκτόνωση της ενέργειας του γίνεται σε μεγάλη απόσταση από την ακτογραμμή. Η θαλάσσια χλωρίδα συνίσταται από συστάδες φανερόγαμων *Posidonia oceanica*, *Zostera sp* (φυκιάδες) ενώ παρατηρούνται αναπτύξεις λεπτών στρωμάτων χλωροφυκών, τα οποία καλύπτουν βράχους, όπου υπάρχουν.

Στη θαλάσσια περιοχή παρατηρείται μικρό ρεύμα προς Ν. με μέγιστη ταχύτητα 1ν.μ./ώρα.

ε) το γεγονός ότι τα αναπτύγματα πελάγους είναι περιορισμένα, λόγω της κλειστής μορφολογίας του Ευβοϊκού κόλπου καθώς και της επίδρασης των ανέμων, ώστε τα τελικά ύψη κυμάτων που προκύπτουν να είναι μικρά και επομένως η ακτή μελέτης να υφίσταται τη δράση ήπιας κυματικής ενέργειας, με δυσμενέστερο τον κυματισμό που προέρχεται από Ν.Δ. διεύθυνση. Τα αποτελέσματα των υπολογισμών που έχουν γίνει στα πλαίσια εκπόνησης ακτομηχανικής μελέτης για τη νομιμοποίηση των λιμενικών έργων της Αμαρύνθου, δείχνουν ότι κύματα > 2,0 μ. είναι σπάνια και οφείλονται σε ανέμους τουλάχιστον ισχυρούς ενώ κύματα ύψους > 2,5 μ. οφείλονται σε ορμητικούς - θυελλώδεις ανέμους Ν.Α. καθώς και Ν-Ν.Δ. οι οποίοι έχουν και τα μεγαλύτερα αναπτύγματα κυματισμού, πλην όμως η συχνότητα πνοής αυτών των ανέμων είναι πολύ μικρή. Τα κύματα που προσεγγίζουν συνήθως την παραλία οφείλονται σε

Α., ΝΑ, Ν και ΝΔ ανέμους ασθενείς έως μέτριας έντασης. Οι ΝΑ και ΝΔ δ/σης άνεμοι προκαλούν κύματα με δυνατότητα αναρρίχησης έως 0,87 μ.

στ) την ύπαρξη τεχνικών έργων στην περιοχή μελέτης, και ειδικότερα του αλιευτικού καταφυγίου Αμαρύνθου, το οποίο συνίσταται από προσήνεμο μώλο (Π.Μ.) που αποτελείται από δύο βραχίονες ο 1ος με κατεύθυνση από Β. προς Ν. μήκους 84,50μ. και πλάτους εσωτερικού κρηπιδώματος 9,00 μ. ενώ ο 2ος με κατεύθυνση από Δ. προς Α. μήκους 82 μ. και πλάτους εσωτερικού κρηπιδώματος 5,00 μ. Στην εξωτερική πλευρά του Π.Μ., υπάρχει τοίχος ανάσχεσης του κυματισμού και συγκράτησης της θωράκισης του μώλου από άοπλο σκυρόδεμα και εξωτερικά του τοίχου ανάσχεσης υπάρχει θωράκιση του Π.Μ. από Φ.Ο. Β' κατηγορίας πάχους περίπου 2,60μ. Στο αλιευτικό καταφύγιο ελλειμενίζονται 100 περίπου μικρά και μεσαία αλιευτικά σκάφη. Επίσης υφίσταται μικρή γλύστρα δυτικά του 1ου βραχίονα του Π.Μ.

Το έργο αυτό τελεί υπό νομιμοποίηση, κατά τις διατάξεις του Ν.2971/01 και βρίσκεται στο στάδιο έκδοσης της σχετικής απόφασης από τον Υπ. Οικονομικών.

Όπως προκύπτει από τη μελέτη νομιμοποίησης των έργων, η φωτοερμηνεία της αεροφωτογραφικής με παράθεση χρονοσειράς αεροφωτογραφιών δείχνει ότι η αερογραμμή στη θέση των υφισταμένων έργων παρουσιάζει σταθερότητα και δεν έχει επηρεαστεί από την παρουσία τους. Ειδικότερα κατά την πορεία των ετών λειτουργίας τους δεν έχει παρατηρηθεί αλλοίωση στις αμώδεις ακτές ανάντι του αλιευτικού καταφυγίου, όπου και η εξεταζόμενη θέση καθορισμού. Δεν παρατηρήθηκαν σημεία μετακίνησης ιζημάτων και υποχώρησης της αμμώδους παραλίας παρά ελάχιστες προσχώσεις. Η μοναδική περίπτωση των έργων στην παράκτια διάτα των ιζημάτων είναι η δημιουργία μικρής αμμώδους παραλίας στα ανατολικά του προσήνεμου μώλου σε περιοχή που έχουν ήδη καθορισθεί διοικητικά τα όρια αιγιαλού-παραλίας,

ζ) την ύπαρξη εγκεκριμένων χωροταξικών κατευθύνσεων και χρήσεων γης που επηρεάζουν την παράκτια ζώνη και ειδικότερα:

- την αριθμ. 1203/15-05-1991 (ΦΕΚ 345/Δ/11-06-1991) απόφαση Νομάρχη Εύβοιας με την οποία εγκρίθηκε η αναθεώρηση του εγκ/νου από το Δ/γμα ρυμοτομίας της 06-10-1954 (ΦΕΚ 268 Α7) σχεδίου πόλης Αμαρύνθου, με επιτρεπόμενη χρήση αυτή της γενικής κατοικίας καθώς και τις πινακίδες που τη συνοδεύουν βάσει των οποίων έχουν εφαρμοστεί τα Ο.Τ. στο παρόν τοπογραφικό διάγραμμα,
- το υπό έγκριση (στάδιο Β2) ΓΠΣ τέως Δήμου Αμαρύνθου, σύμφωνα με το οποίο προβλέπεται για την εξεταζόμενη περιοχή:

- ι. για την προστασία της ζώνης του παράκτιου μετώπου (ΠΕΠ-ΠΜ) προτείνεται η δημιουργία ελεύθερων κοινοχρήστων χώρων στο θαλάσσιο μέτωπο ενώ καθορίζονται περιορισμοί, σύμφωνα με τους οποίους δεν επιτρέπονται οι μόνιμες κατασκευές παρά μόνο η τοποθέτηση μη μόνιμων (λυόμενων-μεταφερόμενων) κατασκευών για την εξυπηρέτηση των λουσιμένων, δεν επιτρέπεται η διάνοιξη δρόμου κυκλοφορίας οχημάτων παράλληλου προς την αερογραμμή παρά μόνο η πεζοδρόμηση των υφισταμένων ή η μετατροπή τους σε δρόμο ήπιας κυκλοφορίας τόσο στις εντός όσο και στις εκτός σχεδίου πόλης περιοχές.

- ii. για τη βελτίωση της λειτουργίας του υπάρχοντος αλιευτικού καταφυγίου, στη δυτική πλευρά της Αμαρύνθου, προβλέπεται επέκταση της λεκάνης με επανασχεδιασμό του κυματοθραύστη και της αποβάθρας,
- η) το γεγονός ότι στην περιοχή δεν υφίσταται εθνικό κτηματολόγιο,

- θ) την μη ύπαρξη ευπαθών οικοσυστημάτων και προστατευόμενων περιοχών,

- ι) την μη ύπαρξη καταγεγραμμένων δημοσίων κτημάτων, αρμοδιότητας Υπ. Οικονομικών.

10. Την αριθμ. 38284/10-09-1969 (ΦΕΚ 40 τ.Δ'/28-02-1970) απόφαση Νομάρχη Εύβοιας, με την οποία επικυρώθηκαν τα όρια αιγιαλού-παραλίας σε θέση παρακείμενη προς δυσμάς της εξεταζόμενης καθώς και το διάγραμμα που τη συνοδεύει βάσει του οποίου έγινε η απαιτούμενη συναρμογή των κορυφών αιγιαλού-παραλίας (1-1').

11. Την αριθμ. Φ121/4780/16-03-1988 (ΦΕΚ 269 τ.Δ'/31-03-1988) απόφαση Νομάρχη Εύβοιας, με την οποία επικυρώθηκαν τα όρια αιγιαλού-παραλίας σε θέση παρακείμενη προς ανατολές της εξεταζόμενης καθώς και το διάγραμμα που τη συνοδεύει βάσει του οποίου έγινε η απαιτούμενη συναρμογή των κορυφών αιγιαλού-παραλίας (6-8').

12.- Για τον καθορισμό της οριογραμμής παραλίας η Επιτροπή αφού έλαβε υπόψη τις διατάξεις των άρθρων 1 (παρ. 2), 2 (παρ. 3) και 7 του Ν.2971/01 και συνεκτιμώντας τα δεδομένα, ότι δηλαδή:

- πρόκειται για περιοχή που λόγω της γεωγραφικής της θέσης και μορφολογίας παρουσιάζει χαρακτήρα παραλιακό, τουριστικό και παραθεριστικό,

- η περιοχή εξυπηρετείται από την εθνική οδό Χαλκίδας-Λεπούρων-Καρύστου, που αποτελεί και τον βασικό παραλιακό δρόμο ανάντι της ακτής, με αυξημένο συγκοινωνιακό φόρτο ειδικά τους θερινούς μήνες κατά τους οποίους παρατηρείται αθρόα προσέλευση παραθεριστών τόσο για διαμονή στις περιοχές της Δ.Ε. Αμαρύνθου όσο και για διέλευση τους προς τη Νότιο Εύβοια (Αλιβέρι- Κάρυστο- Κύμη),

- τις δεσμεύσεις που προτείνονται από το υπό έγκριση ΓΠΣ, σε σχέση με τους περιορισμούς που τίθενται για την προστασία της περιοχής μελέτης και τις χρήσεις γης,

προτείνει τη δημιουργία ζώνης παραλίας μεταβλητού πλάτους, που θεωρείται απαραίτητη για την επικοινωνία ξηράς και θάλασσας καθώς και για την εξυπηρέτηση άλλων κοινωφελών σκοπών για την αισθητική αναβάθμιση της περιοχής (έργα υποδομής και ανάπλασης, ήπιας παρέμβασης).

Ύστερα από τα παραπάνω η Επιτροπή, αποφασίζει:

1) Καθορίζει για πρώτη φορά επί του παραπάνω από Οκτωβρίου 2013 τοπογραφικού διαγράμματος σε μια πινακίδα, με αρ. σχ.1:

- α. Την οριογραμμή του αιγιαλού με κόκκινη συνεχή πολυγωνική γραμμή με στοιχεία 1, 2, 3, 4, 5, 6, της οποίας οι κορυφές εξασφαλίζονται με συντεταγμένες εξαρτημένες από το κρατικό τριγωνομετρικό δίκτυο σε Εγκάρσια Μερκατορική Προβολή στο Ελληνικό Γεωδαιτικό Σύστημα Αναφοράς 1987 (ΕΠΑ '87).

- β. Την οριογραμμή της παραλίας με κίτρινη συνεχή πολυγωνική γραμμή με στοιχεία 1', 2', ..., 7', 8', της οποίας οι

κορυφές εξασφαλίζονται με συντεταγμένες από το κρατικό τριγωνομετρικό δίκτυο σε Εγκάρσια Μερκατορική Προβολή στο Ελληνικό Γεωδαιτικό Σύστημα Αναφοράς 1987 (ΕΓΣΑ '87).

Η οριογραμμή παραλίας καθορίζεται, σε μεταβλητή απόσταση από αυτή του αιγιαλού, από 4 έως 12 μέτρα, για να εξυπηρετηθούν οι σκοποί της παρ. 2 του άρθρου 1, της παρ. 3 του άρθρου 2 και της παρ. 1 του άρθρου 7 του Ν. 2971/01 και έτσι ώστε να μην υπερβαίνει την εγκ/νη γραμμή δόμησης του σχεδίου πόλης, κατ' εφαρμογή της παρ. 5 του άρθρου 7 του ίδιου νόμου.


2) Αποφαίνεται ότι δεν υπάρχει παλαιός αιγιαλός που να τεκμηριώνεται από ενδείξεις του εδάφους και από άλλα αποδεικτικά στοιχεία.

3) Υπάρχουν στη ζώνη παραλίας κατασκευές (μάνδρες, κράσπεδα κ.λπ.) που δεν εξαιρούνται από αυτή.

Η Επιτροπή

Η Πρόεδρος
ΑΘΗΝΑ ΜΠΟΥΡΙΚΑ

Τα Μέλη
ΔΗΜΗΤΡΙΟΣ ΠΡΟΚΑΚΗΣ
ΝΙΚΟΛΑΟΣ ΣΑΡΑΓΛΗΣ
ΝΙΚΟΛΑΟΣ ΜΠΑΝΟΣ

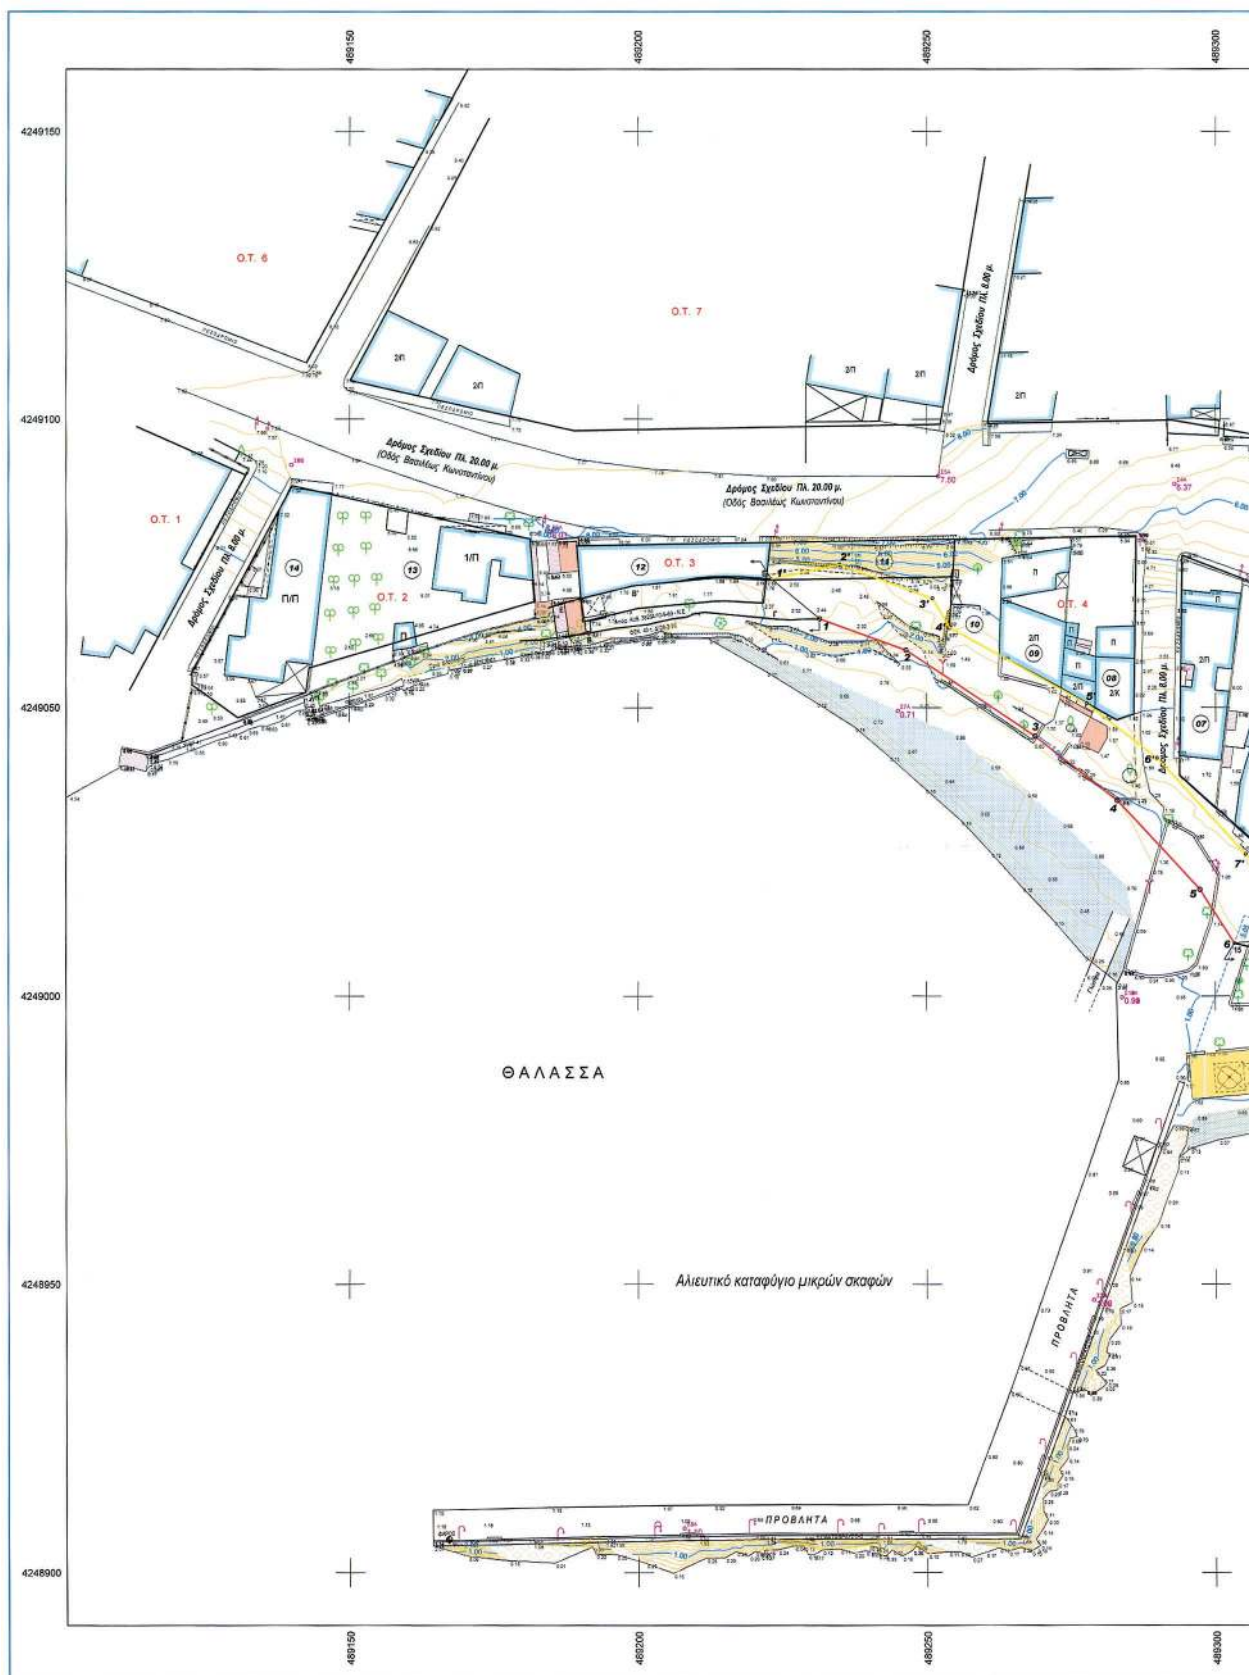

ΕΘΝΙΚΟ ΤΥΠΟΓΡΑΦΕΙΟ
 Για τεχνικούς λόγους στο σχεδιάγραμμα,
 έγινε σμίκρυνση, κατά ποσοστό **38%**



ΚΤΗΜΑΤΟΛΟΓΙΚΟΣ ΠΙΝΑΚΑΣ			
Α/Α ΙΔΙΟΚΤΗΣΙΑΣ	ΟΝΟΜΑΤΕΠΩΝΥΜΟ ΦΕΡΟΜΕΝΟΥ ΩΣ ΙΔΙΟΚΤΗΤΗ	ΔΙΕΥΘΥΝΣΗ ΙΔΙΟΚΤΗΤΗ	ΧΡΗΣΗ
01	ΜΑΡΙΝΟΣ ΚΩΝ/ΝΟΣ	ΑΜΑΡΥΝΘΟΣ	
01α	ΣΥΚΚΑΣ ΓΕΩΡΓΙΟΣ	ΕΡΕΤΡΙΑ	ΠΑΛΙΑ ΚΑΤΟΙΚΙΑ
02	ΤΟΓΙΑΣ ΚΩΝ/ΝΟΣ	ΑΘΗΝΑ	
02α	ΤΟΓΙΑ ΦΩΤΕΙΝΗ	ΑΜΑΡΥΝΘΟΣ	
03	ΓΡΗΓΟΡΙΟΥ ΦΩΤΕΙΝΗ	ΑΜΑΡΥΝΘΟΣ	
04	ΓΡΗΓΟΡΙΟΥ ΓΕΩΡΓΙΟΣ & ΝΙΚΟΛΑΟΣ	ΑΜΑΡΥΝΘΟΣ	
05	ΧΑΤΖΗΓΡΑΜΜΑΤΑ ΕΛΕΝΗ	ΑΘΗΝΑ	
06	ΠΩΤΑΚΗΣ ΓΙΑΝΝΗΣ		
	ΑΓΡΟΤΙΚΗ ΤΡΑΠΕΖΑ		
07	ΠΕΤΡΟΓΙΑΝΝΗΣ ΦΙΛΙΠΠΑΣ	ΕΡΕΤΡΙΑ	
	& ΑΓΝΩΣΤΟΣ		
08	ΚΛΗΡ. ΠΑΝΑΓΙΩΤΗ ΓΡΗΓΟΡΙΟΥ		ΠΑΛΙΑ ΚΑΤΟΙΚΙΑ
09	ΧΑΤΖΗΣ ΠΑΝΑΓΙΩΤΗΣ	ΑΜΑΡΥΝΘΟΣ	ΚΑΤΟΙΚΙΑ
10	ΑΝΔΡΙΑΝΗ & ΠΑΝΑΓΙΩΤΗΣ ΧΑΤΖΗΣ	ΑΜΑΡΥΝΘΟΣ	ΟΙΚΟΠΕΔΟ
11	ΔΗΜΟΣ ΕΡΕΤΡΙΑΣ - ΑΜΑΡΥΝΘΟΥ		
12	ΚΛΗΡ. ΜΕΤΑΣΑ		ΞΕΝΟΔΟΧΕΙΟ "ΦΛΟΙΣΒΟΣ"
13	ΔΡΟΣΑΤΟΥ ΠΑΝΑΓΙΩΤΑ	ΑΘΗΝΑ	ΚΑΤΟΙΚΙΑ
14	ΖΕΡΒΑΣ ΣΤΥΛΙΑΝΟΣ	ΑΜΑΡΥΝΘΟΣ	ΠΟΛΥΚΑΤΟΙΚΙΑ

ΒΕΒΑΙΩΣΗ ΜΗΧΑΝΙΚΟΥ

- Βεβαιώνεται ότι δεν υπάρχουν στοιχεία από τα αποσπώμενα απεικονιζόμενα στοιχεία, που υφίστανται στην περιοχή κατά την ημερομηνία σύνταξης του παρόντος και δεν έχουν απεικονιστεί.
- Η περιοχή βρίσκεται, εκτός εγκεκριμένων Γ.Π.Σ. αρχαιοελληνικών χώρων, ευπαθών οικοσυστημάτων, εκτός διανομής του Υπουργείου Γεωργίας και εξ ολοκλήρου εντός του εγκεκριμένου Ρυμοτομικού Σχεδίου Αμαρινίδου, Ο.Τ. 3.4.5 που έχουν εφαρμοστεί στο παρόν από τα εγκεκριμένα διαγράμματα που συνοδεύουν την αρ. 1203 ΕΠΑ138/15-05-91 (ΦΕΚ 345 τ. Δ/11-06-91) Απόφαση Νομάρχη Ευβοίας.
- Η εφαρμογή των συντήλων των κορυφών 15.14 και 18.17 των εγκεκριμένων οριογραμμών Αιγαίου-Παραλίας (Απόφ. καθορ. Ρ121/4780/16-3-88 - ΦΕΚ 269 τ. Δ/31-3-88) έγινε γραφικά από το διάγραμμα που συνοδεύει την απόφαση καθορισμού λαμβάνοντας υπόψη και τις αναγραφόμενες αποστάσεις από σταθερά σημεία (την απόσταση 109.80 μ. επί της πλευράς του κυματοθραύστη κλπ).
- Η εφαρμογή των εγκεκριμένων οριογραμμών Αιγαίου - Παραλίας που καθορίστηκαν με την υπ' αρ. 38284/10-9-99 απόφαση Νομάρχη Ευβοίας και δημοσιεύθηκε στο υπ' αρ. 40 τ. Δ/28-2-70 ΦΕΚ, έγινε ως εξής:
 - Ακριβής ψηφιοποίηση των οριογραμμών αιγαίου - παραλίας και της πλευράς Α-Δ του διαγράμματος καθορισμού.
 - Διόρθωση κλίμακας βάσει των αναγραφόμενων στο διάγραμμα αποστάσεων.
 - Έλεγχος απόστασης Α-Δ με την αντίστοιχη της βόρειας πλευράς του κτίσματος του ξενοδοχείου «Φλοισβός».
 - Μεταφορά του ψηφιοποιημένου διαγράμματος στην αποτύπωση της υφιστάμενης κατάστασης με ταύτιση της πλευράς Α-Δ στην βόρεια πλευρά του κτίσματος.

Ο ΜΗΧΑΝΙΚΟΣ

ΚΑΛΩΣ ΕΣΤΙΝ
Γεωργιος Μαρμαρίδης ΠΕ3

ΥΠΟΜΝΗΜΑ

Βίαι	Πύλη γραμμή
Ασφάλτης διάδρομο	Ρυμοτομική Γραμμή Ο.Τ.
Ασφάλτης διάδρομο	Ρυμοτομική Γραμμή Κ.Κ.
Οπισθοδρομική	Οριογραμμή Αιγαίου
Κυανόδρομο	Οριογραμμή Παραλίας
Λεία	Ενοχλητική
Σύλλας δασικού χωματόστρω	Οριογραμμή Αιγαίου
Σύλλας φυματόστρω	Προσέλευση
Σύλλας ΔΕΗ	Οριογραμμή Παραλίας
Σύλλας ΟΤΕ	Προσέλευση
Ρυμοτομικός κενός	ΒΡΑΧΙΑ
Θύλακος	Μαρίνα
Θύλακος	Αμμουδιά Παραλίας
Επιμεταλλωμένη	Είδηση δόμης
Μαρκάριος	
Μαρκάριος με στήριξη	
Μαρκάριος με κλίση	
Φυλάκιστος	

ΣΥΝΤΗΡΗΣ ΑΙΓΑΛΟΥ			ΣΥΝΤΗΡΗΣ ΠΑΡΑΛΙΑΣ		
Α/Α	Χ	Ψ	Α/Α	Χ	Ψ
1	489231.454	4249065.391	1'	489223.102	4249072.273
2	489246.442	4249059.954	2'	489234.864	4249074.792
3	489268.764	4249045.052	3'	489250.989	4249068.942
4	489283.047	4249033.908	4'	489253.926	4249063.885
5	489297.284	4249018.514	5'	489277.761	4249050.716
6	489303.255	4249009.167	6'	489289.838	4249041.293
-	-	-	7'	489305.232	4249024.649
-	-	-	8'	489316.417	4249010.344

**ΥΠΟΜΝΗΜΑ ΕΠΙΤΡΟΠΗΣ ΑΙΓΑΛΟΥ-ΠΑΡΑΛΙΑΣ
ΤΟΥ ΑΡΘΡΟΥ 3 Ν.2971/01**

- Το παρόν διάγραμμα συνοδεύει την απόφ. 16/25/2014, έκθεση της επιτροπής.
- Με κόκκινη συνεχή πολυγωνική γραμμή, η οποία έχει κορυφές 1,2,3,4,5,6 καθορίζεται η οριογραμμή αιγαίου.
- Με κίτρινη συνεχή πολυγωνική γραμμή, η οποία έχει κορυφές 1',2',3',4',5',6',7',8' καθορίζεται η οριογραμμή παραλίας.
- Η επιτροπή διαπίστωσε ότι δεν υφίστανται Παλαιός Αιγαίος.
- Οι θέσεις των κορυφών των καθοριζόμενων οριογραμμών ορίζονται στο έδαφος με καρτεσιανές συντεταγμένες του Ελληνικού Γεωδαιτικού Συστήματος Αναφοράς 1987 (Ε.Γ.Σ.Α. '87), όπως αναγράφονται στον επισυναπτόμενο στο παρόν, πίνακα.
- Καθορίζεται ζώνη παραλίας μεταβλητού πλάτους προκειμένου να εξυπηρετηθούν οι εκπορές της παρ. 2 του άρθρου 1 και της παρ. 3 του άρθρου 2 του Ν.2971/2001 και έτσι ώστε η οριογραμμή παραλίας να μην υπερβαίνει την εγκεκριμένη γραμμή δόμησης κατ' εφαρμογή της παρ. 5 του άρθρου 7 του Ν. 2971/2001.

Ο ΠΡΟΕΔΡΟΣ

1. Ο ΠΡΟΪΣΤΑΜΕΝΟΣ Κ.Υ.

ΤΑ ΜΕΛΗ

2. Ο ΜΗΧΑΝΙΚΟΣ

ΦΩΤΕΙΝΗ ΤΡΟΧΑΚΗ
ΤΟΠΟΓΡΑΦΙΚΟΣ ΠΕ3

3. Ο ΑΙΜΕΝΑΡΧΗΣ

ΝΙΚΟΛΑΟΣ ΣΑΡΑΝΤΗΣ
Ο ΔΗΜΟΤΗΣ

4. Ο ΔΗΜΟΤΗΣ

ΔΗΜΟΥ ΧΑΛΚΙΔΕΩΝ

ΝΙΚΟΛΑΟΣ ΚΥΡΙΑΚΟΣ
ΠΟΛ. Μ.Χ. ΠΕ3

ΕΛΛΗΝΙΚΗ ΔΗΜΟΚΡΑΤΙΑ
ΔΗΜΟΣ ΕΡΕΤΡΙΑΣ
ΔΙΕΥΘΥΝΣΗ ΤΕΧΝΙΚΩΝ ΥΠΗΡΕΣΙΩΝ
ΤΜΗΜΑ ΤΕΧΝΙΚΩΝ ΕΡΓΩΝ

ΤΟΠΟΓΡΑΦΙΚΟ ΔΙΑΓΡΑΜΜΑ

ΕΝΤΟΣ ΣΧΕΔΙΟΥ ΠΟΛΕΩΣ ΑΜΑΡΥΝΘΟΥ
ΘΕΣΗ : " ΑΜΠΟΡΙΑ "

ΑΠΟΤΥΠΩΣΗ ΚΑΘΟΡΙΣΜΟΥ
ΟΡΙΟΓΡΑΜΜΩΝ ΑΙΓΑΛΟΥ-ΠΑΡΑΛΙΑΣ

ΚΛΙΜΑΚΑ

1:500

Ισοδύναμη : 0.20 m

Προβλεπόμενη
ΕΓΣΑ 97

Ο ΣΥΝΤΑΚΤΗΣ
Τ.Υ. ΔΗΜΟΥ ΕΡΕΤΡΙΑΣ

ΑΡΧΗΓΕΣ ΑΝΤΙΣΤΑΣΕΩΣ
ΠΟΛΙΤΙΚΟΣ ΜΗΧ. ΠΕ3

ΑΡ. ΣΧΕΔΙΟΥ

1

ΗΜΕΡΟΜΗΝΙΑ ΣΥΝΤΑΞΗΣ

ΟΚΤΩΒΡΙΟΣ 2013

ΕΡΕΤΡΙΑ, 13 / 6 / 2014
Ο ΓΕΩΡΓΙΟΣ
Η ΠΡΟΪΣΤΑΜΕΝΗ Τ.Υ. ΔΗΜΟΥ ΕΡΕΤΡΙΑΣ
ΑΡΧΗΓΕΣ ΑΝΤΙΣΤΑΣΕΩΣ
ΑΡΧ. ΤΟΠ. ΜΗΧ. ΠΕ3

