

ΕΦΗΜΕΡΙΣ ΤΗΣ ΚΥΒΕΡΝΗΣΕΩΣ

ΤΗΣ ΕΛΛΗΝΙΚΗΣ ΔΗΜΟΚΡΑΤΙΑΣ

ΤΕΥΧΟΣ ΤΕΤΑΡΤΟ

Αρ. Φύλλου 460

3 Οκτωβρίου 2014

ΠΕΡΙΕΧΟΜΕΝΑ

ΑΠΟΦΑΣΕΙΣ

- Κήρυξη ως αναδασωτέας έκτασης εμβαδού 115,07 τ.μ.
στη θέση «Στροφυλιά» περιφέρειας Δήμου Σκιά-
θου, Π.Ε. Μαγνησίας. 1
- Τροποποίηση της αρ. 4631/26-03-2014 (ΦΕΚ 171/Α'/
24-04-2014) απόφασης του Γενικού Γραμματέα
Αποκεντρωμένης Διοίκησης Μακεδονίας - Θράκης
με θέμα: «Καθορισμός των ορίων αιγιαλού - πα-
ραλίας στη θέση «Γλυκό νερό» της Τοπικής Κοι-
νότητας Νέας Ποτίδαιας του Δήμου Νέας Προ-
ποντίδας». 2

ΑΠΟΦΑΣΕΙΣ

- Αριθμ. 2228/185966 (1)
Κήρυξη ως αναδασωτέας έκτασης εμβαδού 115,07 τ.μ.
στη θέση «Στροφυλιά» περιφέρειας Δήμου Σκιάθου,
Π.Ε. Μαγνησίας.

Η ΓΕΝΙΚΗ ΓΡΑΜΜΑΤΕΑΣ ΑΠΟΚΕΝΤΡΩΜΕΝΗΣ
ΔΙΟΙΚΗΣΗΣ ΘΕΣΣΑΛΙΑΣ - ΣΤΕΡΕΑΣ ΕΛΛΑΔΑΣ

Έχοντας υπόψη:

1. Τις διατάξεις του Ν. 3200/1955 περί διοικητικής απο-
κέντρωσης όπως τροποποιήθηκαν και συμπληρώθηκαν
μεταγενέστερα με τις διατάξεις του Ν.Δ. 532/1970.
2. Τις διατάξεις του άρθρου 117 παρ. 3 και άρθρου 24
παρ. 1 του Συντάγματος της Ελλάδος.
3. Τις διατάξεις του Ν. 998/1979 «Περί προστασίας
Δασών κ.λπ.» και ειδικότερα:
 - α) Του άρθρου 38 παρ. 1.
 - β) Του άρθρου 41 παρ. 1 και 3.
4. Τις υπ' αριθμ.:
 - α) 160417/1180/8-7-1980 και
 - β) 182447/3049/24-9-1980 διαταγές του Υπουργείου
Γεωργίας, σχετικές με την κήρυξη εκτάσεων ως ανα-
δασωτέων.
5. Τις διατάξεις του Ν. 3852/4-6-2010 (ΦΕΚ 87/7-6-2010
τ.Α') «Νέα Αρχιτεκτονική της Αυτοδιοίκησης και της
Αποκεντρωμένης Διοίκησης - Πρόγραμμα Καλλικράτης».

6. Τις διατάξεις του Π.Δ. 138/23-12-2010 (ΦΕΚ 231/
27-12-2010 τ. Α') «Οργανισμός Αποκεντρωμένης Διοίκη-
σης Θεσσαλίας - Στερεάς Ελλάδας».

7. Την υπ' αριθμ. 1669/33104/31-3-2011 (ΦΕΚ 648/τ. Β'/
19-4-2011) απόφαση της Γενικής Γραμματέως Αποκε-
ντρωμένης Διοίκησης Θεσσαλίας-Στερεάς Ελλάδας
περί μεταβίβασης δικαιώματος υπογραφής στους Προ-
ϊσταμένους Δ/νσεων.

8. Την υπ' αριθμ. 993/159777/18-8-2014 πρόταση του
Δασαρχείου Σκοπέλου, με την οποία προτείνεται η κή-
ρυξη ως αναδασωτέας της αναφερόμενης στο θέμα
έκτασης, αποφασίζουμε:

Κηρύσσουμε ως αναδασωτέα έκταση Δημοτικό Δάσος,
συνολικού εμβαδού εκατόν δεκαπέντε τετραγωνικών
μέτρων και επτά τετραγωνικών εκατοστών (115,07 τ.μ.).
Η έκταση αυτή, που εκχερσώθηκε παράνομα, βρίσκε-
ται στη θέση «Στροφυλιά» περιφέρειας Δήμου Σκιάθου,
απεικονίζεται με στοιχεία Ε[1, 2, 3, 4, 5, 6, 7, 8, 9, 10, 11,
12, 13, 14, 15, 16, 17, 18, 19, 20, 21, 22, 23, 1]=115,07 τ.μ. στο
προσαρτημένο στην παρούσα απόφαση μας διάγραμμα,
κλίμακας 1:750, το οποίο αποτελεί αναπόσπαστο μέρος
αυτής και έχει όρια:

Ανατολικά: Δρόμος.

Δυτικά: Μη δασική έκταση.

Βόρεια: Δάσος αειφύλλων πλατύφυλλων.

Νότια: Δάσος αειφύλλων πλατύφυλλων.

Σκοπός της κήρυξης της ανωτέρω έκτασης ως ανα-
δασωτέας, είναι η προστασία της, η διατήρηση του
δασικού χαρακτήρα αυτής, ο αποκλεισμός διάθεσης
της για άλλη χρήση και η αποκατάσταση με φυσική
αναγέννηση της καταστραφείσας δασικής βλάστησης. Η
έκταση αυτή πριν την εκχέρωση της καλύπτονταν από
δασική βλάστηση αειφύλλων πλατύφυλλων με βαθμό
συγκόμωσης άνω του 25%.

Η απόφαση αυτή να δημοσιευθεί στην Εφημερίδα της
Κυβερνήσεως.


Βόλος, 22 Σεπτεμβρίου 2014

Με εντολή Γενικού Γραμματέα
Αποκεντρωμένης Διοίκησης


Η Προϊσταμένη Δ/νσης Δασών Μαγνησίας
ΕΛΕΝΗ ΔΗΜΗΤΡΑΚΟΠΟΥΛΟΥ - ΜΠΙΛΛΙΟΥ

ΤΟΠΟΓΡΑΦΙΚΟ ΔΙΑΓΡΑΜΜΑ ΕΚΧΕΡΣΘΕΙΣΑΣ ΕΚΤΑΣΗΣ Η ΟΠΟΙΑ ΒΡΙΣΚΕΤΑΙ ΣΤΗ ΘΕΣΗ ΣΤΡΟΦΥΛΙΑ ΝΗΣΟΥ ΣΚΙΑΘΟΥ ΤΟΥ ΔΗΜΟΥ ΣΚΙΑΘΟΥ ΣΥΝΟΛΙΚΟΥ ΕΜΒΑΔΟΥ Ε=115,07τ.μ. ΚΑΛΥΠΤΟΜΕΝΗ ΚΑΤΑ ΤΟ ΠΑΡΕΛΘΟΝ ΑΠΟ ΔΑΣΟΣ ΑΕΙΦΥΛΛΩΝ ΠΛΑΤΥΦΥΛΛΩΝ

ΑΝΗΚΕΙ ΣΤΗΝ 9998/185966 ΑΠΟΦΑΣΗ Γ. Γ. Α. Δ. ΘΕΣΣΑΛΙΑΣ-ΣΤΕΡΕΑΣ ΕΛΛΑΔΑΣ

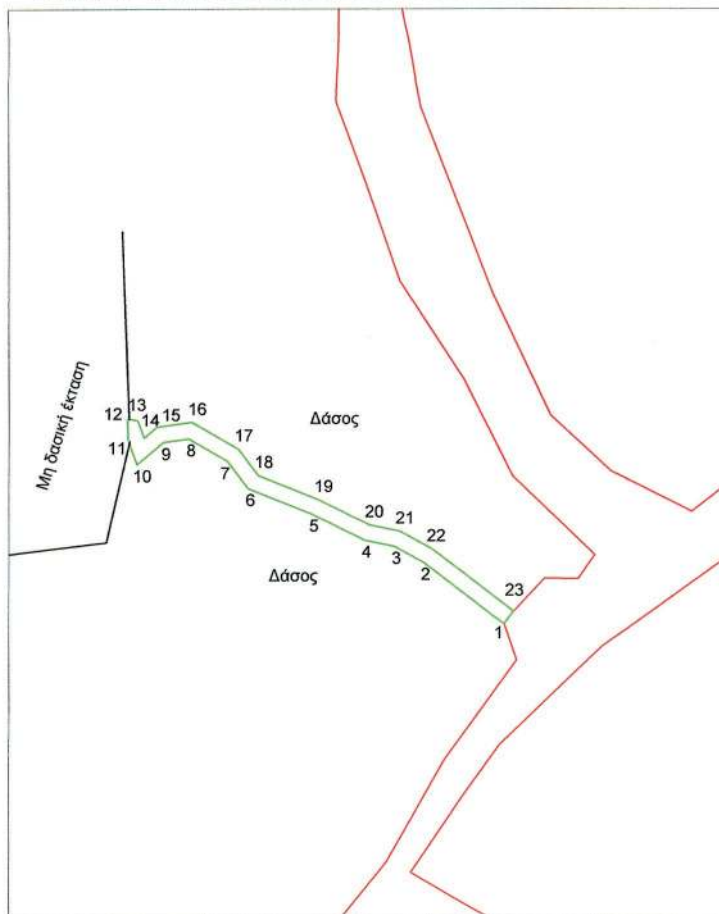

ΧΑΡΤΗΣ ΠΡΟΣΑΝΑΤΟΛΙΣΜΟΥ
ΚΛΙΜΑΚΑ 1:20000

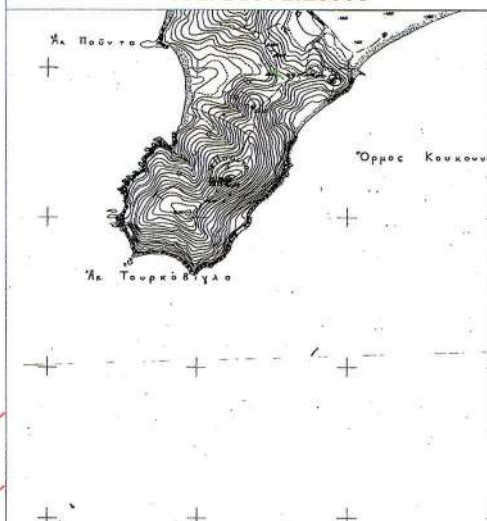

ΥΠΟΜΝΗΜΑ
ΚΛΙΜΑΚΑ 1:750

— Όρια εκχερσωμένης έκτασης
— Οδικό δίκτυο

ΠΙΝΑΚΑΣ ΣΥΝΤΕΤΑΓΜΕΝΩΝ					
A/A	X	Y	A/A	X	Y
1	447676.317	4332952.810	13	447630.432	4332978.153
2	447666.227	4332960.437	14	447631.241	4332975.974
3	447662.564	4332962.435	15	447632.856	4332977.313
4	447658.829	4332963.207	16	447637.229	4332977.957
5	447652.246	4332966.456	17	447643.061	4332974.607
6	447644.299	4332969.650	18	447645.560	4332971.299
7	447641.711	4332973.076	19	447653.063	4332968.283
8	447636.834	4332975.877	20	447659.484	4332965.114
9	447633.701	4332975.416	21	447663.260	4332964.333
10	447630.346	4332972.634	22	447667.314	4332962.122
11	447629.260	4332975.626	23	447677.523	4332954.406
12	447629.164	4332978.364			

ΘΕΩΡΗΘΗΚΕ

Σκόπελος 12-8-2014

Ο Συντάκτης

Χατζηγιάννου Στέφανος
Δασολόγος με βαθμό Δ'

Σκόπελος 12-8-2014

Ο Δασάρχης Σκοπέλου

Παπαγιάννης Αθανάσιος
Δασολόγος με βαθμό Β'

ΘΕΩΡΗΘΗΚΕ

Βόλος 22-9-2014

Η Προϊσταμένη της
Δ/σης Δασών Ν. Μαγνησίας

Δημητρακοπούλου-Μπιλλίου Ελένη
Δασολόγος με βαθμό Β'

ΕΘΝΙΚΟ ΤΥΠΟΓΡΑΦΕΙΟ

Για τεχνικούς λόγους στο σχεδιάγραμμα,
έγινε σμίκρυνση, κατά ποσοστό 79%

Αριθμ. οικ. 18791

(2)

Τροποποίηση της αρ. 4631/26-03-2014 (ΦΕΚ 171/Α'/24-04-2014) απόφασης του Γενικού Γραμματέα Αποκεντρωμένης Διοίκησης Μακεδονίας - Θράκης με θέμα: "Καθορισμός των ορίων αιγιαλού - παραλίας στη θέση «Γλυκό νερό» της Τοπικής Κοινότητας Νέας Ποτίδαιας του Δήμου Νέας Προποντίδας".

Ο ΓΕΝΙΚΟΣ ΓΡΑΜΜΑΤΕΑΣ ΤΗΣ ΑΠΟΚΕΝΤΡΩΜΕΝΗΣ ΔΙΟΙΚΗΣΗΣ ΜΑΚΕΔΟΝΙΑΣ ΘΡΑΚΗΣ

Έχοντας υπόψη

1. Τις διατάξεις των άρθρων 3, 4 και 5 του Ν. 2971/2001 (ΦΕΚ 285/Α'/19-12-2001), όπως το άρθρο 5 τροποποιήθηκε με το άρθρο 113 του ν. 3978/2011 (ΦΕΚ 137/Α'/16-06-2011).

2. Τις διατάξεις του τετάρτου εδαφίου της παρ. 2 του άρθρου 1 και της παρ. 6 του ιδίου άρθρου του Ν. 2503/1997 (ΦΕΚ 107/Α') "Διοίκηση, οργάνωση, στελέχωση της Περιφέρειας, ρύθμιση θεμάτων για την Τοπική Αυτοδιοίκηση και άλλες διατάξεις".

3. Τις διατάξεις της παρ. 21 του άρθρου 46 του Ν. 3220/2004 (ΦΕΚ 15/Α'/28-1-2004) "Μέτρα αναπτυξιακής και κοινωνικής πολιτικής - αντικειμενοποίηση του φορολογικού ελέγχου και άλλες διατάξεις".

4. Την υπ' αριθ. 1063649/790/Α0006/3-8-2004 απόφαση του Υπουργού Οικονομίας και Οικονομικών "περί καταγραφής και κωδικοποίησης των αρμοδιοτήτων σε θέματα του Υπουργείου Οικονομικών που περιέχονται στους Γενικούς Γραμματείς Περιφερειών".

5. Τις διατάξεις του Ν. 3852/4-6-2010 (ΦΕΚ 87/Α'/7-6-2010) "Νέα Αρχιτεκτονική της Αυτοδιοίκησης και της Αποκεντρωμένης Διοίκησης - Πρόγραμμα Καλλικράτης".

6. Τις διατάξεις του Π.Δ. 142/23-12-2010 (ΦΕΚ 235/Α'/27-12-2010) "Οργανισμός της Αποκεντρωμένης Διοίκησης Μακεδονίας - Θράκης".

7. Το αριθ. Δ6Α 1022671 ΕΞ2011/10-2-2011 έγγραφο του Υπουργείου Οικονομικών «Αρμοδιότητα υπογραφής».

8. Το με Α.Π. Φ119/269164/Σ1335/02-04-2013 έγγραφο του Γενικού Επιτελείου Εθνικής Άμυνας (Γ.Ε.Ε.Θ.Α) ότι δεν έχει αντίρρηση για τη συνέχιση της διαδικασίας

καθορισμού των ορίων αιγιαλού - παραλίας και τυχόν υπάρχοντος παλαιού αιγιαλού στη θέση «Παλάτι» της Δημοτικής Κοινότητας Συκιάς του Δήμου Σιθωνίας.

9. Την αριθ. 53844/10-7-2013 (ΦΕΚ 2017/Β'/16-8-2013) απόφαση του Γενικού Γραμματέα της Αποκεντρωμένης Διοίκησης Μακεδονίας-Θράκης περί ανάθεσης αρμοδιοτήτων σε οργανικές μονάδες της Αποκεντρωμένης Διοίκησης Μακεδονίας - Θράκης και παροχής εξουσιοδότησης υπογραφής πράξεων και εγγράφων «Με εντολή Γενικού Γραμματέα» στους Προϊσταμένους των οργανικών μονάδων της Αποκεντρωμένης Διοίκησης Μακεδονίας - Θράκης.

10. Την αριθ. 4631/26-03-2014 απόφαση του Γενικού Γραμματέα Αποκεντρωμένης Διοίκησης Μακεδονίας - Θράκης (ΦΕΚ 171/Α'/24-04-2014).

11. Το με Α.Π. 2337/15-05-2014 έγγραφο της Κτηματικής Υπηρεσίας Χαλκιδικής.

12. Το γεγονός ότι στη δημοσιευθείσα απόφαση του Γενικού Γραμματέα Αποκεντρωμένης Διοίκησης Μακεδονίας - Θράκης συνδημοσιεύθηκε τοπογραφικό διάγραμμα με ελλιπή στοιχεία (δεν φέρει την υπογραφή του Ιωάννη Λουκοβίτη, Υποπλοιάρχου Λ.Σ.), αποφασίζουμε:

Τροποποιούμε την αριθ. 4631/26-03-2014 (ΦΕΚ 171/Α'/24-04-2014) απόφαση του Γενικού Γραμματέα Αποκεντρωμένης Διοίκησης Μακεδονίας - Θράκης ως προς το συνημμένο τοπογραφικό διάγραμμα και την πληρότητα των υπογραφών που περιλαμβάνει.

Κατά τα λοιπά εξακολουθεί να ισχύει η με αρ. 4631/26-03-2014 απόφαση του Γενικού Γραμματέα Αποκεντρωμένης Διοίκησης Μακεδονίας - Θράκης.

Η απόφαση αυτή να δημοσιευθεί στην Εφημερίδα της Κυβερνήσεως.

Πολύγυρος, 21 Αυγούστου 2014


Με εντολή Γενικού Γραμματέας
Αποκεντρωμένης Διοίκησης
Ο Προϊστάμενος Γενικής Διεύθυνσης
Εσωτερικής Λειτουργίας
ΗΛΙΑΣ ΘΕΟΔΩΡΙΔΗΣ


ΕΘΝΙΚΟ ΤΥΠΟΓΡΑΦΕΙΟ
Για τεχνικούς λόγους στο σχεδιάγραμμα,
έγινε σμίκρυνση, κατά ποσοστό 33%

ΠΙΝΑΚΑΣ ΣΥΝΤΕΤΑΓΜΕΝΩΝ ΚΟΡΥΦΩΝ									
ΑΓΙΤΛΟΥ					ΠΑΡΑΛΙΑΣ				
Α/Α	X	Y	Α/Α	X	Y	Α/Α	X	Y	Α/Α
1	444813.574	4445218.749	1'	444803.864	4445215.581				
2	444819.869	4445204.896	2'	444804.711	4445202.628				
3	444820.387	4445188.393	3'	444805.414	4445186.877				
4	444827.987	4445127.053	4'	444813.573	4445122.998				
5	444847.469	4445083.746	5'	444833.497	4445078.243				
6	444858.849	4445050.326	6'	444845.053	4445044.305				
7	444879.798	4445011.819	7'	444881.707	4445013.436				
8	444877.799	4445008.680	8'	444885.898	4445006.410				
9	444879.293	4445007.126	9'	444877.789	4444988.281				
10	444881.524	4445009.254	10'	444893.822	4444986.622				
11	444922.245	4444956.193	11'	444954.819	4444876.552				
12	444857.287	4444884.928	12'	444808.705	4444800.227				
13	445021.393	4444808.353	13'	445028.823	4444786.155				
14	445041.186	4444774.388	14'	445051.456	4444734.916				
15	445063.996	4444743.767							

ΠΙΝΑΚΑΣ ΣΥΝΤΕΤΑΓΜΕΝΩΝ ΤΡΙΓΩΝΟΜΕΤΡΙΚΩΝ ΚΑΙ ΠΟΛΥΤΡΙΓΩΝΙΚΩΝ ΣΗΜΕΙΩΝ				
ΟΝΟΜΑ ΣΗΜΕΙΟΥ	X	Y	Z	
Τ027	443846.127	4442470.382	46.910	
Τ028	444656.577	4445725.789	47.260	
Τ029	442552.408	4444845.151	45.37	
Σ1	444841.844	4444918.772	40.69	
Σ2	444847.325	4444959.244	40.719	
Σ3	444854.39	4444918.913	41.293	
Σ4	444873.098	4444845.154	40.201	
Σ6	444823.912	4444918.673	40.499	
Σ7	444826.82	4444846.06	38.853	
Σ8	444850.691	4444860.366	44.348	
Σ9	444816.505	444816.505	38.331	
Σ10	444835.405	4444874.467	38.4	
Σ11	444876.143	4444806.924	44.63	
Σ12	444891.939	4444713.088	44.199	
Σ13	444816.284	444916.284	45.163	
Σ17	444876.722	4444746.077	44.439	
Σ19	444934.312	4444950.613	0.704	
Σ20	444969.894	4444893.972	2.098	


ΠΙΝΑΚΑΣ ΚΤΗΜΑΤΟΓΡΑΦΗΣΗΣ			
Α/Α ΚΗΦΟΤΕΜΑΧΙΟΥ	ΟΝΟΜΑ	ΕΠΙΧΕΙΡΗΜΑ	ΠΑΤΡΩΝΥΜΟ
931	ΓΕΩΡΓΙΟΣ	ΠΑΛΑΙΟΥΣ	ΙΩΑΝΝΗΣ
932	ΔΑΥΣΣΕΛΑΣ	ΠΟΛΥΧΡΟΝΙΔΗΣ	ΠΟΛΥΧΡΟΝΗΣ
933	ΚΩΝΙΝΟΣ	ΝΤΑΡΧΟΥΤΗΣ	ΙΩΑΚΕΙΜ
934	ΦΩΤΙΟΣ	ΠΑΤΡΟΥ	ΣΤΑΥΡΟΣ
935	ΣΕΡΑΦΕΙΜ	ΛΕΣΚΑΡΗΣ	ΠΑΝΑΓΙΩΤΗΣ
936	ΙΩΑΚΕΙΜ	ΔΑΜΙΑΝΟΣ	ΙΩΑΚΕΙΜ
937	ΔΙΑΜΑΝΤΗΣ	ΜΑΝΙΑΤΗΣ	ΒΑΣΙΛΕΙΟΣ
938	ΘΕΟΔΩΡΟΣ	ΒΑΝΕ	ΒΑΣΙΛΙΟΣ
939	ΑΛΕΞΑΝΔΡΟΣ	ΣΙΣΚΟΣ	ΑΝΑΣΤΑΣΗΣ
940	ΜΑΡΙΑΝΘΗ	ΜΟΝΤΣΟΥ	ΑΝΑΓΕΛΩΤΗΣ
941	ΝΙΚΟΛΑΟΣ	ΒΑΜΒΑΚΟΠΟΥΛΟΣ	ΒΑΣΙΛΗ
942	ΣΤΑΥΡΟΣ	ΙΩΑΝΝΙΔΗΣ	ΓΕΩΡΓΙΟΣ
943	ΧΡΥΣΑΦΕΝΑ	ΧΡΥΣΟΔΟΥΛΟΥ	ΧΡΥΣΤΟΣ
944	ΣΤΥΛΙΑΝΟΣ	ΠΟΛΥΜΕΝΙΔΗΣ	ΠΟΛΥΜΕΝΟΣ
945	ΔΗΜΗΤΡΙΟΣ	ΓΚΙΑΝΗΣ	ΚΩΝΙΝΟΣ
946	ΠΑΝΑΓΙΩΤΗΣ	ΓΛΑΤΣΑΣ	ΔΗΜΗΤΡΙΟΣ

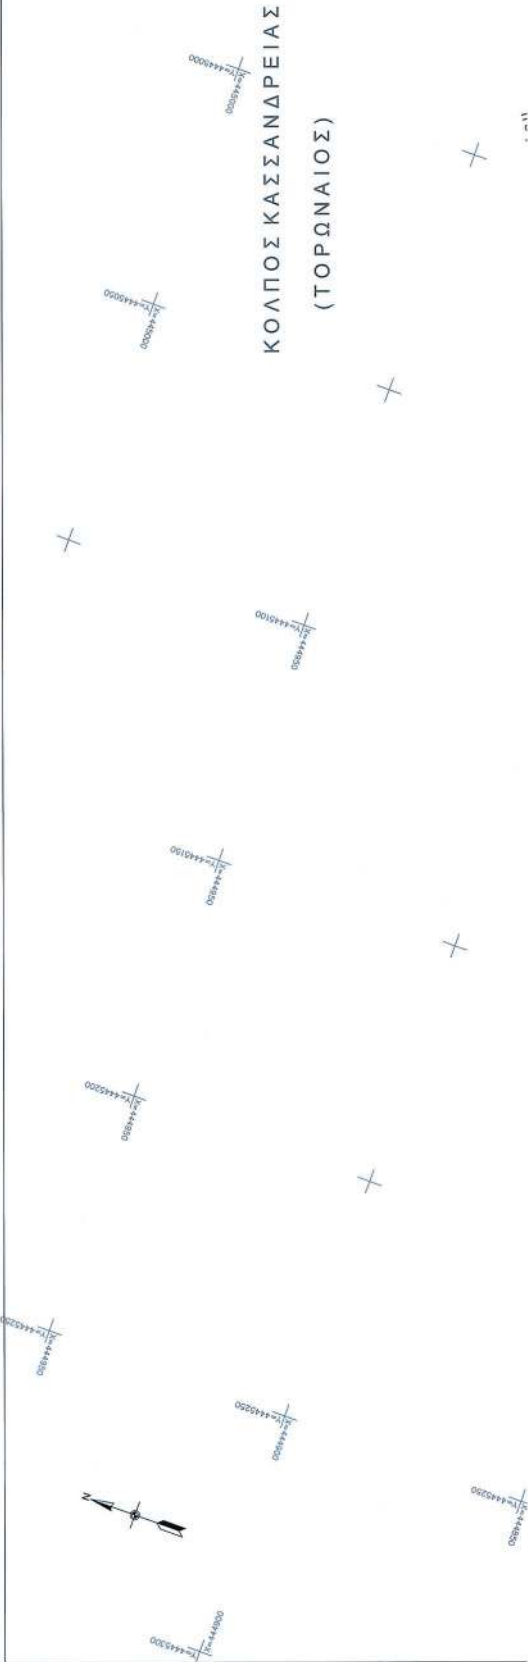

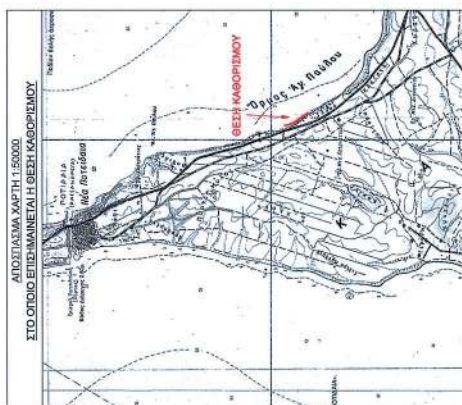[illegible]

- [illegible]



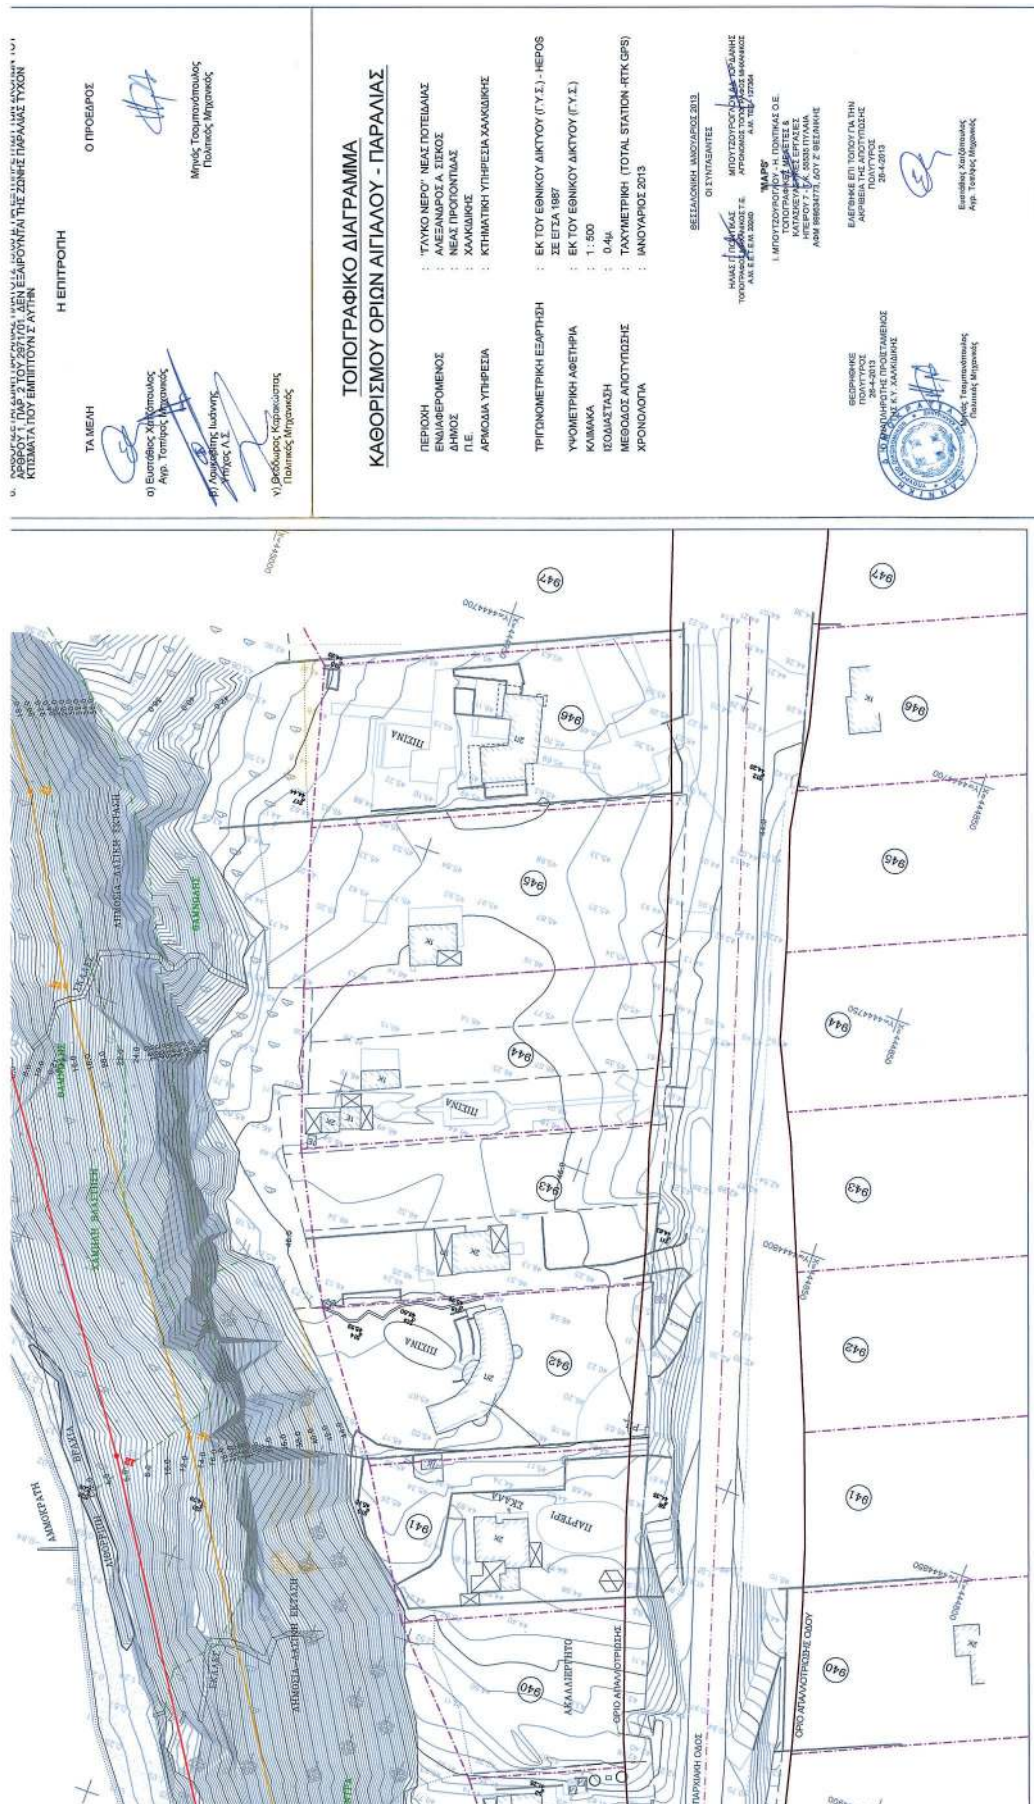

ΕΘΝΙΚΟ ΤΥΠΟΓΡΑΦΕΙΟ**ΕΦΗΜΕΡΙΣ ΤΗΣ ΚΥΒΕΡΝΗΣΕΩΣ****ΤΙΜΗ ΠΩΛΗΣΗΣ ΦΥΛΛΩΝ ΤΗΣ ΕΦΗΜΕΡΙΔΑΣ ΤΗΣ ΚΥΒΕΡΝΗΣΕΩΣ****Σε έντυπη μορφή:**

- Για τα Φ.Ε.Κ. από 1 έως 16 σελίδες σε 1 € προσαυξανόμενη κατά 0,20 € για κάθε επιπλέον οκτασέλιδο ή μέρος αυτού.
- Για τα φωτοαντίγραφα Φ.Ε.Κ. σε 0,15 € ανά σελίδα.

Σε μορφή DVD/CD:

Τεύχος	Ετήσια έκδοση	Τριμηνιαία έκδοση	Μηνιαία έκδοση	Τεύχος	Ετήσια έκδοση	Τριμηνιαία έκδοση	Μηνιαία έκδοση
Α'	150 €	40 €	15 €	Α.Α.Π.	110 €	30 €	-
Β'	300 €	80 €	30 €	Ε.Β.Ι.	100 €	-	-
Γ'	50 €	-	-	Α.Ε.Δ.	5 €	-	-
Υ.Ο.Δ.Δ.	50 €	-	-	Δ.Δ.Σ.	200 €	-	20 €
Δ'	110 €	30 €	-	Α.Ε.-Ε.Π.Ε.	-	-	100 €

- Η τιμή πώλησης μεμονωμένων Φ.Ε.Κ. σε μορφή cd-rom από εκείνα που διατίθενται σε ψηφιακή μορφή και μέχρι 100 σελίδες, σε 5 € προσαυξανόμενη κατά 1 € ανά 50 σελίδες.

ΕΤΗΣΙΕΣ ΣΥΝΔΡΟΜΕΣ Φ.Ε.Κ.

Τεύχος	Έντυπη μορφή	Τεύχος	Έντυπη μορφή	Τεύχος	Έντυπη μορφή
Α'	225 €	Δ'	160 €	Α.Ε.-Ε.Π.Ε.	2.250 €
Β'	320 €	Α.Α.Π.	160 €	Δ.Δ.Σ.	225 €
Γ'	65 €	Ε.Β.Ι.	65 €	Α.Σ.Ε.Π.	70 €
Υ.Ο.Δ.Δ.	65 €	Α.Ε.Δ.	10 €	Ο.Π.Κ.	-

- Το τεύχος Α.Σ.Ε.Π. (έντυπη μορφή) θα αποστέλλεται σε συνδρομητές ταχυδρομικά, με την επιβάρυνση των 70 €, ποσό το οποίο αφορά τα ταχυδρομικά έξοδα.

- Η καταβολή γίνεται σε όλες τις Δημόσιες Οικονομικές Υπηρεσίες (Δ.Ο.Υ.). Το πρωτότυπο διπλότυπο (έγγραφο αριθμ. πρωτ. 9067/28.2.2005 2η Υπηρεσία Επιτρόπου Ελεγκτικού Συνεδρίου) με φροντίδα των ενδιαφερομένων, πρέπει να αποστέλλεται ή να κατατίθεται στο Εθνικό Τυπογραφείο (Καποδιστρίου 34, Τ.Κ. 104 32 Αθήνα).
- Σημειώνεται ότι φωτοαντίγραφα διπλοτύπων, ταχυδρομικές Επιταγές για την εξόφληση της συνδρομής, δεν γίνονται δεκτά και θα επιστρέφονται.
- Οι οργανισμοί τοπικής αυτοδιοίκησης, τα νομικά πρόσωπα δημοσίου δικαίου, τα μέλη της Ένωσης Ιδιοκτητών Ημερησίου Τύπου Αθηνών και Επαρχίας, οι τηλεοπτικοί και ραδιοφωνικοί σταθμοί, η Ε.Σ.Η.Ε.Α, τα τριτοβάθμια συνδικαλιστικά όργανα και οι τριτοβάθμιες επαγγελματικές ενώσεις δικαιούνται έκπτωσης πενήντα τοις εκατό (50%) επί της ετήσιας συνδρομής.
- Το ποσό υπέρ Τ.Α.Π.Ε.Τ. (5% επί του ποσού συνδρομής), καταβάλλεται ολόκληρο (Κ.Α.Ε. 3512) και υπολογίζεται πριν την έκπτωση.
- Στην Ταχυδρομική συνδρομή του τεύχους Α.Σ.Ε.Π. δεν γίνεται έκπτωση.

Πληροφορίες για δημοσιεύματα που καταχωρίζονται στα Φ.Ε.Κ. στο τηλ.: 210 5279000.

Φωτοαντίγραφα παλαιών Φ.Ε.Κ.: τηλ.: 210 8220885.

Τα φύλλα όλων των τευχών της Εφημερίδας της Κυβερνήσεως διατίθενται δωρεάν σε ηλεκτρονική μορφή από την ιστοσελίδα του Εθνικού Τυπογραφείου (www.et.gr)

Ηλεκτρονική Διεύθυνση: <http://www.et.gr> - e-mail: webmaster.et@et.gr**ΟΙ ΥΠΗΡΕΣΙΕΣ ΕΞΥΠΗΡΕΤΗΣΗΣ ΠΟΛΙΤΩΝ ΛΕΙΤΟΥΡΓΟΥΝ ΚΑΘΗΜΕΡΙΝΑ ΑΠΟ 08:00 ΜΕΧΡΙ 13:30**

* 0 4 0 0 4 6 0 0 3 1 0 1 4 0 0 0 8 *

ΑΠΟ ΤΟ ΕΘΝΙΚΟ ΤΥΠΟΓΡΑΦΕΙΟ

ΚΑΠΟΔΙΣΤΡΙΟΥ 34 * ΑΘΗΝΑ 104 32 * ΤΗΛ. 210 52 79 000 * FAX 210 52 21 004