



ΕΦΗΜΕΡΙΣ ΤΗΣ ΚΥΒΕΡΝΗΣΕΩΣ

ΤΗΣ ΕΛΛΗΝΙΚΗΣ ΔΗΜΟΚΡΑΤΙΑΣ

ΤΕΥΧΟΣ ΤΕΤΑΡΤΟ

Αρ. Φύλλου 465

10 Οκτωβρίου 2014

ΠΕΡΙΕΧΟΜΕΝΑ

ΑΠΟΦΑΣΕΙΣ

- Προσδιορισμός χρήσης γης σε γήπεδο του Σταθμού Γεωργικής Έρευνας Μεσσαράς του ΕΛΓΟ ΔΗΜΗΤΡΑ, συνολικού εμβαδού 1872,96 τ.μ., στη θέση «Χαλαστή» του Δήμου Γόρτυνας..... 1
- Κήρυξη ως αναδασωτέας έκτασης εμβαδού 43.957,61 τ.μ. στη θέση «ΟΡΟΣ ΒΑΣΙΛΙΚΟΣ», στην περιφέρεια του Δήμου Μαλεβιζίου, Περιφερειακής Ενότητας Ηρακλείου, λόγω πυρκαγιάς..... 2

ΑΠΟΦΑΣΕΙΣ

- Αριθμ. 2230 (1)
Προσδιορισμός χρήσης γης σε γήπεδο του Σταθμού Γεωργικής Έρευνας Μεσσαράς του ΕΛΓΟ ΔΗΜΗΤΡΑ, συνολικού εμβαδού 1872,96 τ.μ., στη θέση «Χαλαστή» του Δήμου Γόρτυνας.

Ο ΓΕΝΙΚΟΣ ΓΡΑΜΜΑΤΕΑΣ
ΑΠΟΚΕΝΤΡΩΜΕΝΗΣ ΔΙΟΙΚΗΣΗΣ ΚΡΗΤΗΣ

Έχοντας υπόψη:

1. Τις διατάξεις του Ν. 3852/2010 «Νέα Αρχιτεκτονική της Αυτοδιοίκησης και της Αποκεντρωμένης Διοίκησης- Πρόγραμμα Καλλικράτης» (ΦΕΚ 87/Α'/7-6-2010).
2. Τις διατάξεις του Ν. 2503/1997 «Διοίκηση, οργάνωση, στελέχωση της Περιφέρειας, ρύθμιση θεμάτων για την τοπική αυτοδιοίκηση και άλλες διατάξεις» (ΦΕΚ 107/Α'/25-7-1997).
3. Το Π.Δ. 136/2010 «Οργανισμός Αποκεντρωμένης Διοίκησης Κρήτης» (ΦΕΚ 229/Α'/27-12-2010).
4. Τις διατάξεις του Ν. 3861/2010 «Πρόγραμμα Διαύγεια» (ΦΕΚ 112/Α'/13-7-2010).
5. Τις διατάξεις του Ν. 1512/1985 «Τροποποίηση και συμπλήρωση πολεοδομικών διατάξεων κ.λπ.» (ΦΕΚ 4/Α'/85) και ειδικότερα το άρθρο 3, «καθορισμός χρήσεων παραχωρημένων δημοσίων εκτάσεων».
6. Την υπ' αριθμ. 6/2011 εγκύκλιο του ΥΠΕΚΑ.
7. Τις διατάξεις του Ν. 4061/2012 «Διαχείριση και προστασία ακινήτων Υπουργείου Αγροτικής Ανάπτυξης και Τροφίμων - Ρύθμιση εμπραγμάτων δικαιωμάτων και λοι-

πές διατάξεις» (ΦΕΚ 66/Α'/22-3-2012), όπως τροποποιήθηκε από το άρθρο 37 του Ν. 4235/2014 (ΦΕΚ 321/Α'/14).

8. Τις διατάξεις του Ν. 3937/2011 «Διατήρηση της βιοποικιλότητας και άλλες διατάξεις» (ΦΕΚ 60/Α'/31-3-2011).

9. Την υπ' αριθμ. πρωτ. 43518/6-9-2012 Κοινή Εγκύκλιο του Υπουργείου Περιβάλλοντος και Κλιματικής Αλλαγής και του Υπουργείου Αγροτικής Ανάπτυξης και Τροφίμων, με θέμα «Καθορισμός χρήσεων γης - Έκδοση οικοδομικών αδειών».

10. Το υπ' αριθμ. πρωτ. 4998/11-3-2013 έγγραφο του Δήμου Γόρτυνας.

11. Το υπ' αριθμ. πρωτ. 2872/121802/3-12-2013 έγγραφο της Δ/νσης Πολιτικής Γης, Τμήμα Διαχείρισης Ακινήτων, του Υπουργείου Αγροτικής Ανάπτυξης και Τροφίμων.

12. Το υπ' αριθμ. πρωτ. 1035/1-4-2014 έγγραφό μας.

13. Το υπ' αριθμ. πρωτ. 9611/17-12-2013 έγγραφο της Δ/νσης Δασών Ηρακλείου, με το οποίο βεβαιώνει ότι το συγκεκριμένο ακίνητο βρίσκεται εντός της αυτεπάγγελτης πράξης χαρακτηρισμού υπ' αριθμ. 8505/7-12-2007, και έχει χαρακτηριστεί ως Γεωργικό. Η πράξη αυτή έχει καταστεί τελεσίδικη.

14. Το υπ' αριθμ. πρωτ. 7479/5-5-2014 έγγραφο της Δ/νσης Αγροτικής Οικονομίας και Κτηνιατρικής Π.Ε. Ηρακλείου, στο οποίο αναφέρεται ότι η υπηρεσία δεν έχει αντίρρηση για την παραχώρηση της γεώτρησης.

15. Το υπ' αριθμ. πρωτ. 3271/23-12-2013 έγγραφο της Υπηρεσίας Νεωτέρων Μνημείων και Τεχνικών Έργων Κρήτης, σύμφωνα με το οποίο η υπηρεσία δεν έχει αντίρρηση για την παραχώρηση της γεώτρησης.

16. Το υπ' αριθμ. πρωτ. 2556/16-6-2014 έγγραφο της 13ης Εφορείας Βυζαντινών Αρχαιοτήτων, σύμφωνα με το οποίο «...σας ενημερώνουμε ότι δεν έχουμε αντίρρηση για τη διαχείριση και εκμετάλλευση της υφιστάμενης γεώτρησης, με τον όρο ότι, εάν απαιτηθούν περαιτέρω εργασίες για τη λειτουργία της ή για την επέκταση των δικτύων της θα πρέπει να κατατεθεί εκ νέου αίτημα στην Εφορεία μας προκειμένου να εξεταστεί η δυνατότητα ή μη έγκρισής του».

17. Το γεγονός ότι από τις κανονιστικές διατάξεις της απόφασης αυτής δεν προκαλείται δαπάνη σε βάρος του κρατικού προϋπολογισμού καθώς και του προϋπολογισμού του οικείου ΟΤΑ.

18. Και επειδή η Υπηρεσία μας είναι καθ' όλα αρμόδια για τον προσδιορισμό χρήσης γης σε ακίνητα που βρίσκονται σε περιοχές εκτός ρυμοτομικού σχεδίου, εκτός Γ.Π.Σ. και εκτός ΣΧΟΟΑΠ, αποφασίζουμε:

Προσδιορίζουμε ως επιτρεπόμενη χρήση, τη γεωργική, στο με στοιχεία 1-2-3-4-5-6-7-8-9-10-11-1 αγροτεμάχιο ιδιοκτησίας του Ε.Λ.Γ.Ο. «ΔΗΜΗΤΡΑ» - Σταθμός Γεωργικής Έρευνας Μεσσαράς, εμβαδού 1872,96 τ.μ. που βρίσκεται εκτός των ορίων του οικισμού Μητρόπολη του Δήμου Γόρτυνας στη θέση «Χαλαστή», όπως αποτυπώ-

νεται στο με χρονολογία Σεπτεμβρίου 2013 και κλίμακα 1:100 τοπογραφικό διάγραμμα του Πολιτικού Μηχανικού Ρούσου Αγριμάκη και το οποίο συνοδεύει την παρούσα απόφαση.

Η απόφαση αυτή να δημοσιευθεί στην Εφημερίδα της Κυβερνήσεως.

Ηράκλειο, 7 Αυγούστου 2014

Ο Γενικός Γραμματέας
Αποκεντρωμένης Διοίκησης
ΓΡΗΓΟΡΗΣ ΡΟΚΑΔΑΚΗΣ

ΕΘΝΙΚΟ ΤΥΠΟΓΡΑΦΕΙΟ


Για τεχνικούς λόγους στο σχεδιάγραμμα,
έγινε σμίκρυνση, κατά ποσοστό **35%**

ΕΜΒΑΔΟΜΕΤΡΗΣΗ ΑΝΤΛΙΟΣΤΑΣΙΟΥ			
Με τη βοήθεια των ορθογωνικών συντεταγμένων των κορυφών του			
ΣΗΜΕΙΟ	X	Y	ΜΗΚΟΣ
15	585749.79	3878300.65	
16	585748.71	3878303.88	3.40
17	585747.68	3878306.70	3.00
18	585744.41	3878305.56	3.47
19	585745.43	3878302.70	3.04
20	585746.56	3878299.54	3.36
15	585749.79	3878300.65	3.42
$E=1/2 \sum (X_i + X_{i+1})(Y_i - Y_{i+1})$			
$E = 22.19 \mu^2$			

ΕΜΒΑΔΟΜΕΤΡΗΣΗ ΓΕΩΤΡΗΣΗΣ			
Με τη βοήθεια των ορθογωνικών συντεταγμένων των κορυφών του			
ΣΗΜΕΙΟ	X	Y	ΜΗΚΟΣ
21	585722.45	3878296.07	
22	585724.21	3878299.50	3.85
23	585721.43	3878300.98	3.15
24	585721.36	3878300.85	0.14
27	585719.72	3878297.49	3.74
21	585722.45	3878296.07	3.07
$E=1/2 \sum (X_i + X_{i+1})(Y_i - Y_{i+1})$			
$E = 12.03 \mu^2$			

ΕΜΒΑΔΟΜΕΤΡΗΣΗ ΡΑΜΠΑΣ			
Με τη βοήθεια των ορθογωνικών συντεταγμένων των κορυφών του			
ΣΗΜΕΙΟ	X	Y	ΜΗΚΟΣ
27	585719.72	3878297.49	
24	585721.36	3878300.85	3.74
25	585716.50	3878303.39	5.49
26	585714.78	3878300.05	3.76
27	585719.72	3878297.49	5.58
$E=1/2 \sum (X_i + X_{i+1})(Y_i - Y_{i+1})$			
$E = 20.76 \mu^2$			

ΕΜΒΑΔΟΜΕΤΡΗΣΗ ΓΗΠΕΔΟΥ			
Με τη βοήθεια των ορθογωνικών συντεταγμένων των κορυφών του			
ΣΗΜΕΙΟ	X	Y	ΜΗΚΟΣ
1	585765.53	3878307.76	
2	585761.77	3878309.69	4.23
3	585758.09	3878311.57	4.14
4	585748.54	3878315.50	10.32
5	585733.66	3878321.74	16.13
6	585715.02	3878329.46	20.17
7	585707.20	3878308.75	22.14
8	585705.04	3878301.20	7.85
9	585722.59	3878291.79	19.91
10	585743.59	3878280.60	23.79
11	585757.93	3878273.16	16.16
12	585760.98	3878266.55	13.73
13	585763.92	3878300.35	14.11
14	585764.77	3878304.23	3.98
1	585765.53	3878307.76	3.61
$E=1/2 \sum (X_i + X_{i+1})(Y_i - Y_{i+1})$			
$E = 1872.96 \mu^2$			

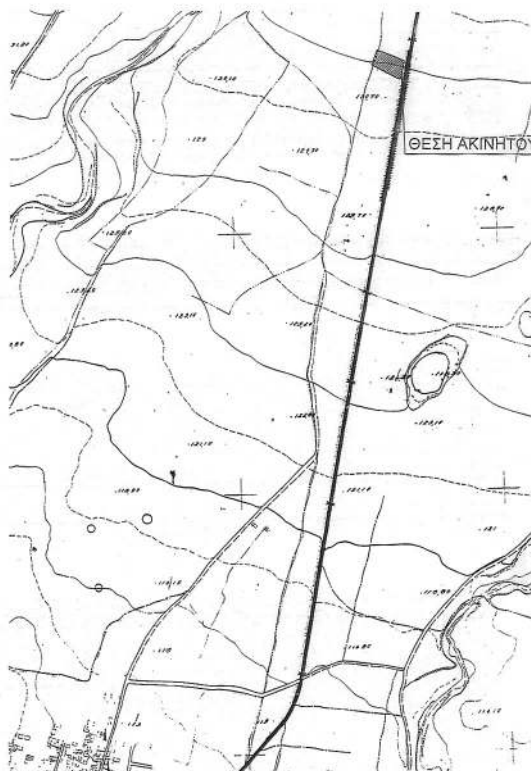ΧΑΡΤΗΣ ΓΥΣ ΚΛΙΜΑΚΑΣ 1:5000**ΥΠΟΜΝΗΜΑ**

1) Το αγροτεμάχιο που περιγράφεται με τα σημεία 1-2-3-4-5-6-7-8-9-10-11-12-1 "ΔΗΜΗΤΡΑ" - Πρακτική Σχολή Μητροπόλεως, του Δήμου Γά "Χαλαστί", Εντός του οικοπέδου Εμβαδού= 22,19 τμ που περιγράφεται ως αντλίας περιγράφεται από τα σημεία 2

ΕΜΒΑΔΟΝ ΟΙΚΟΠΕΔΟΥ

Τα εμβαδά υπολογίστηκαν με παρέκκλιση άρτο και οικοδομ

ii) ΟΡΟΙ ΔΟΜΗΣΗΣ

Π.Δ 24-5-85 Φ.Ε.Κ. 270/Δ/31 Ν.3212/31-12-2003

-Ελάχιστο εμβαδόν 4000 τετρ δρόμο είκοσι πέντε (25) μέτρα.

-Το μέγιστο ποσοστό κάλυψης επιφανείας τους.

-Το ανεγερθήσμενο εντός γη ενιαίο. Επιτρέπεται η διάσπαση από γνώμη της αρμόδιας επιτ

-Οι αποστάσεις από τα όρια τε τουλάχιστον.

- Προκειμένου για ανέγερση κ του κτίριου ως και η συνολική υπερβαίνει:

α) για γήπεδα εμβαδού μέχρι 4 β) για γήπεδα εμβαδού από 4(4000 τ.μ. τα 200 τ.μ. για τα δε

εμβαδού επί τον συντελεστή 0, γ) για γήπεδα εμβαδού από 8(τα 280 τ.μ. για τα δε λοιπά ίση

τον συντελεστή 0,01

-Ο μέγιστος αριθμός ορόφων

-Το μέγιστο επιτρεπόμενο ύψ = Αρτιότητα Εμβαδού : **4000**

β. Τα γήπεδα που την 31-5-85 (ΦΕΚ-270/Δ/85) είχαν πρόσωπι

δημοτικές και κοινοτικές οδού αυτών και σε σιδηροδρομικές

α. Τα γήπεδα που υπάρχουν ΒΔ/24-10-62 (ΦΕΚ-142/Δ/62):

Ελάχιστο πρόσωπο: δέκα (10) Ελάχιστο βάθος: δέκα πέντε (1

Ελάχιστο εμβαδόν: επτακόσια ββ. Τα γήπεδα που υπάρχουν

ΒΔ/21-7-64 (ΦΕΚ-141/Δ/64): Ελάχιστο πρόσωπο: είκοσι (20

Ελάχιστο βάθος: τριάντα πέντε Ελάχιστο εμβαδόν: χίλια διακό Οι συντεταγμένες του συννημ

σύστημα ΕΓΣΑ87.

γράφεται με τα στοιχεία

Ι3-14-1, αποτελεί ιδιοκτησία του Ε.Λ.Γ.Ο.
η Μεσσαράς. Βρίσκεται εκτός ορίων οικισμού
όρτυνας, του Νομού Ηρακλείου και στη θέση
έδου βρίσκεται ισόγειο πλακοσκεπές κτίσμα
γραφεται από τα σημεία 15-16-17-18-19-20
στάσιο όπως και γεώτρηση Ε= 12,03 τμ που
21-22-23-24-27.

Υ : 1872.96 τ.μ.

: αναλυτική μέθοδο. Το οικόπεδο είναι κατά
μήσιμο .

Ι-5-85 όπως τροποποιήθηκε με τον

αγωνικά μέτρα και πρόσωπο σε κοινόχρηστο
1.

ς των γηπέδων ορίζεται σε 10% της

γηπέδου κτίριο πρέπει να είναι
η αυτού σε περισσότερα κτίρια μόνο μετά
ροπής ενασχέσεως αρχιτεκτονικού ελέγχου.
ου γηπέδου ορίζονται σε 15 μέτρα

ατοικιών η μέγιστη επιτρεπόμενη επιφάνεια
ή επιφάνεια των ορόφων δεν επιτρέπεται να

4000 τ.μ. τα 200 τ.μ.

000 τ.μ. μέχρι 8000 τ.μ για τα μέρη πρώτα

ε λοιπά ίση με τα γινόμενο του υπόλοιπου

1,02

000 τ.μ. και άνω για τα μέρη πρώτα 8000 τ.μ.

η με τα γινόμενο του υπόλοιπου επί

των κτηρίων ορίζεται σε 2

ος της οικοδομής ορίζεται σε 7,5 μ.

Ι Τ.μ.

5, ημέρα δημοσίευσης του ΠΔ/24-5-85,

πο σε διεθνείς, εθνικές, επαρχιακές,

ς, καθώς και σε εγκαταλεημένα τμήματα

γραμμές και εκφών έχουν:

την 12-11-62, ημέρα δημοσίευσης του

:

1 μ.

15) μ.

1 πενήντα (750) τμ.


την 12-9-64, ημέρα δημοσίευσης του


)) μ.

ε (35) μ.

ύσια (1200) τμ.

μένου πίνακα αναφέρονται στο κρατικό

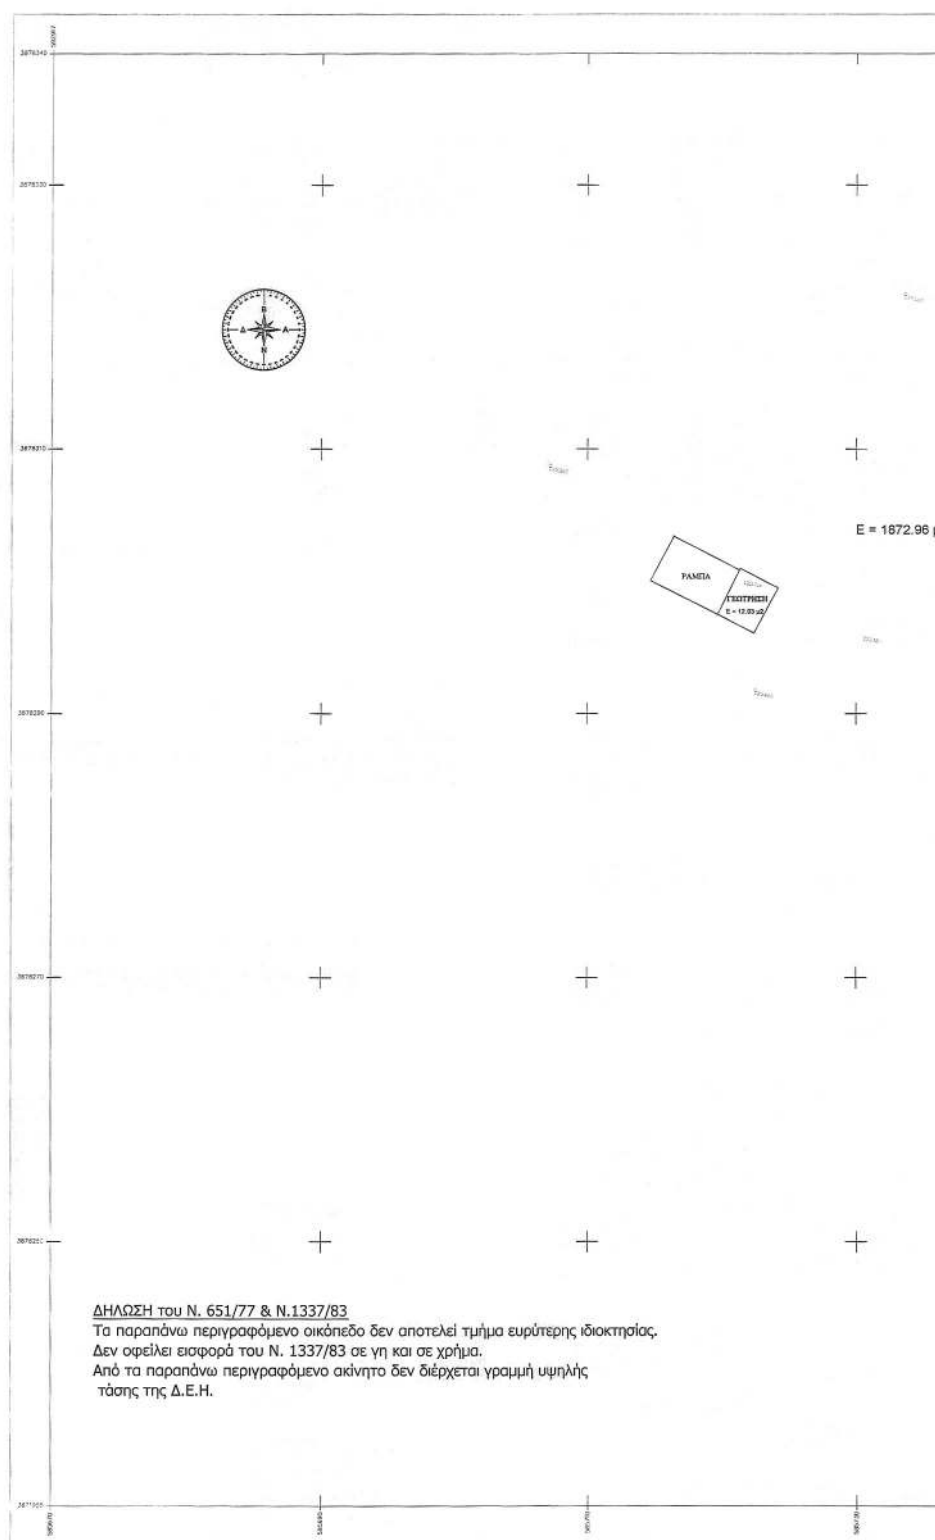

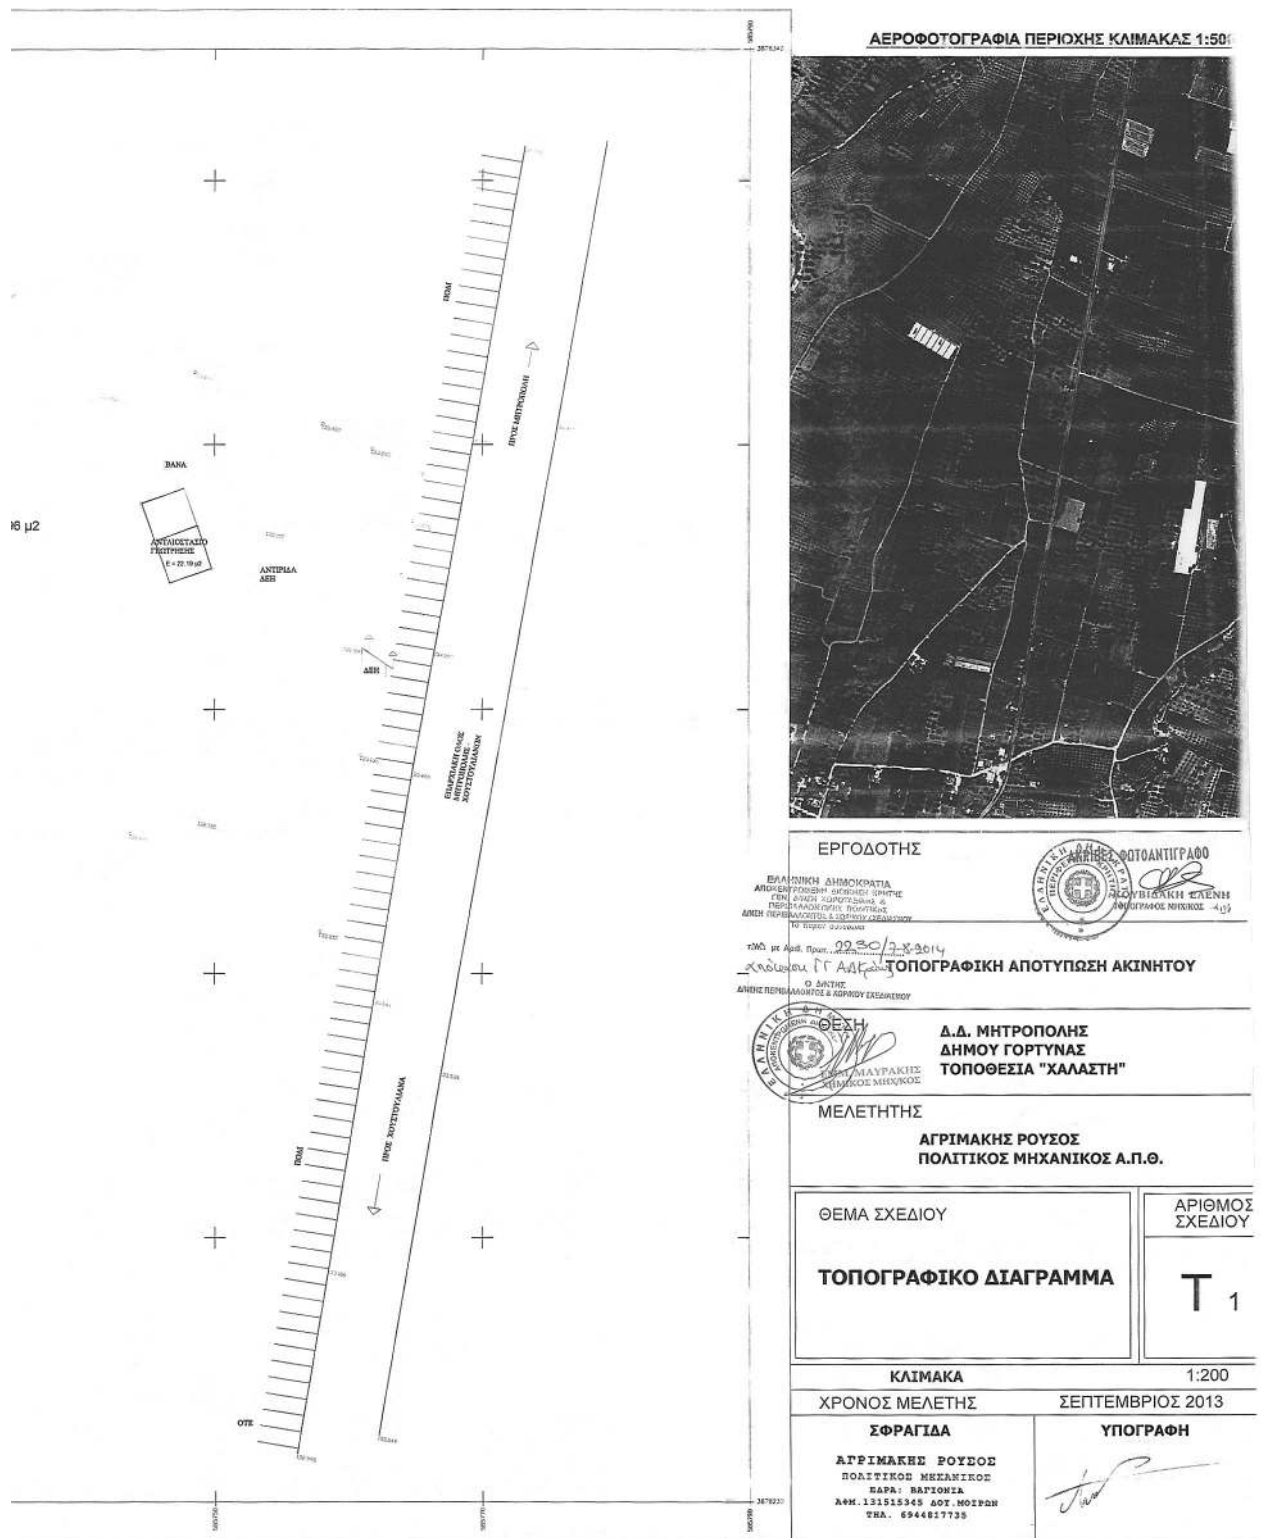

Αριθμ. 7124

(2)

Κήρυξη ως αναδασωτέας έκτασης εμβαδού 43.957,61 τ.μ. στη θέση «ΟΡΟΣ ΒΑΣΙΛΙΚΟΣ», στην περιφέρεια του Δήμου Μαλεβιζίου, Περιφερειακής Ενότητας Ηρακλείου, λόγω πυρκαγιάς.

Ο ΓΕΝΙΚΟΣ ΓΡΑΜΜΑΤΕΑΣ
ΑΠΟΚΕΝΤΡΩΜΕΝΗΣ ΔΙΟΙΚΗΣΗΣ ΚΡΗΤΗΣ

Έχοντας υπόψη:

1. Τις διατάξεις του άρθρου 24 παρ. 1 και 117 παρ. 3 του Συντάγματος.

2. Τις διατάξεις του Ν. 998/1979 «Περί προστασίας των δασών και δασικών εν γένει εκτάσεων της χώρας» (ΦΕΚ 289/1979/Τ.Α.) και ειδικότερα των άρθρων 38 παρ. 1, όπως τροποποιήθηκε με την παρ. 1, άρθρου 35, Ν. 4280/2014 και 41 παρ. 1, 3.

3. Τις διατάξεις του Ν. 3208/2003 «Προστασία των δασικών οικοσυστημάτων, κατάρτιση δασολογίου, ρύθμιση εμπραγμάτων δικαιωμάτων επί δασών και δασικών εν γένει εκτάσεων και άλλες διατάξεις» (ΦΕΚ 303/Τ.Α'/2003) και ειδικότερα την παρ. 15 άρθρου 1.

4. Τις 160417/1180/8-7-1980 και 182447/3049/24-9-1980 διαταγές του Υπουργείου Γεωργίας με τις οποίες δόθηκαν οδηγίες στις Δασικές Υπηρεσίες για την κήρυξη εκτάσεων αναδασωτέων.

5. Το Ν. 2503/1997 «Διοίκηση, οργάνωση, στελέχωση της Περιφέρειας, ρύθμιση θεμάτων για την τοπική αυτοδιοίκηση και άλλες διατάξεις» (ΦΕΚ 107/Τ.Α'/30-5-1997).

6. Τις διατάξεις του Ν. 3200/55 «Περί Διοικητικής Αποκέντρωσης» όπως τροποποιήθηκαν και συμπληρώθηκαν μεταγενέστερα με το Ν.Δ. 532/1970».

7. Το Ν. 3852/2010 «Νέα Αρχιτεκτονική της Αυτοδιοίκησης και της Αποκεντρωμένης Διοίκησης- Πρόγραμμα Καλλικράτης», (ΦΕΚ 87/Α'/07-06-2010).

8. Το Ν. 4061/2012 «Διαχείριση και προστασία ακινήτων Υπουργείου Αγροτικής Ανάπτυξης και Τροφίμων - Ρύθμιση εμπραγμάτων δικαιωμάτων και άλλες διατάξεις», (ΦΕΚ 66/Α'/22-03-2012) και ειδικότερα την παρ. 2 του άρθρου 26.

9. Το Π.Δ. 136/2010 περί «Οργανισμού Αποκεντρωμένης Διοίκησης Κρήτης» (ΦΕΚ 136/Α'/27-12-2010).

10. Την υπ' αριθμ. 373/27-01-2011 απόφασή μας «Παροχή εξουσιοδότησης υπογραφής «Με εντολή Γενικού Γραμματέα» αποφάσεων εγγράφων και άλλων πράξεων στους Γενικούς Διευθυντές, στους Προϊσταμένους Δι-

οικήσεων και Προϊσταμένους Τμημάτων και Γραφείων των Υπηρεσιών της Αποκεντρωμένης Διοίκησης Κρήτης» (ΦΕΚ 459/Β'/23-03-2011).

11. Την υπ' αριθμ. 7039/17-09-2014 εισήγηση της Δ/σης Δασών Ηρακλείου για κήρυξη ως αναδασωτέας της έκτασης, που αναφέρεται στο θέμα, της οποίας η βλάβη στην καταστράφηκε από πυρκαγιά, αποφασίζουμε:

Κηρύσσουμε ως αναδασωτέα με σκοπό την προστασία και την διατήρηση του δασικού χαρακτήρα της, ώστε να αποκλεισθεί η διάθεση αυτής για άλλο προορισμό, και την επαναφορά με φυσική αναγέννηση της δασικής βλάστησης στην προ της αλλοίωσης κατάσταση, την έκταση εμβαδού 43.957,61 τ.μ. στη θέση «ΟΡΟΣ ΒΑΣΙΛΙΚΟΣ», στην περιφέρεια του Δήμου Μαλεβιζίου, Περιφερειακής Ενότητας Ηρακλείου, που αποτελούσε ΔΑΣΙΚΗ ΕΚΤΑΣΗ (παρ. 4 άρθρου 3 Ν. 998/79 όπως ισχύει) που εμπίπτει στην κατηγορία 1ε του άρθρου 4 Ν. 998/1979 και που προσδιορίζεται από τα στοιχεία: 1-2-3-4-5-6-7-8-9-10-11-12-13-14-15-16-17-18-19-20-21-22-23-24-25-26-27-28-29-30-31-32-33-34-35-36-37-38-39-40-41-42-43-44-45-1 στο με ημερομηνία 10-09-2014 συνημμένο τοπογραφικό διάγραμμα του Δασολόγου Μανόλη Φλουρή το οποίο έχει θεωρηθεί από το Δ/ντή Δασών Ηρακλείου.

Η έκταση έχει όρια:

Βόρεια	Αναδασωτέα έκταση με την 1284/30-08-1980 απόφαση Νομάρχης Ηρακλείου (ΦΕΚ 520/Δ'/1980)
Νότια	Χωματόδρομος και πέραν αυτού αναδασωτέα έκταση (1284/1980)
Ανατολικά	Αναδασωτέα έκταση (1284/1980)
Δυτικά	Αναδασωτέα έκταση (1284/1980)

όπως και στο συνημμένο διάγραμμα φαίνεται το οποίο αποτελεί αναπόσπαστο μέρος της απόφασης αυτής.

Η απόφαση αυτή να δημοσιευθεί στην Εφημερίδα της Κυβερνήσεως.

Ηράκλειο, 19 Σεπτεμβρίου 2014

Με εντολή Γενικού Γραμματέα

Αποκεντρωμένης Διοίκησης


Ο Αναπληρωτής Γενικός Διευθυντής Δασών

και Αγροτικών Υποθέσεων

ΑΝΑΣΤΑΣΙΟΣ ΙΩΑΝΝΟΥ

ΤΟΠΟΓΡΑΦΙΚΟ ΔΙΑΓΡΑΜΜΑ


ΑΝΑΔΑΣΩΤΕΑΣ ΕΚΤΑΣΗΣ ΣΤΗ ΘΕΣΗ "ΟΡΟΣ ΒΑΣΙΛΙΚΟΣ", ΣΤΗΝ ΠΕΡΙΦΕΡΕΙΑ ΤΟΥ ΔΗΜΟΥ ΜΑΛΕΒΙΖΙΟΥ Π.Ε. ΗΡΑΚΛΕΙΟΥ
 Συνοδεύει την 7124/19.09.2014 Απόφαση του Γενικού Γραμματέα Αποκεντρωμένης Διοίκησης Κρήτης

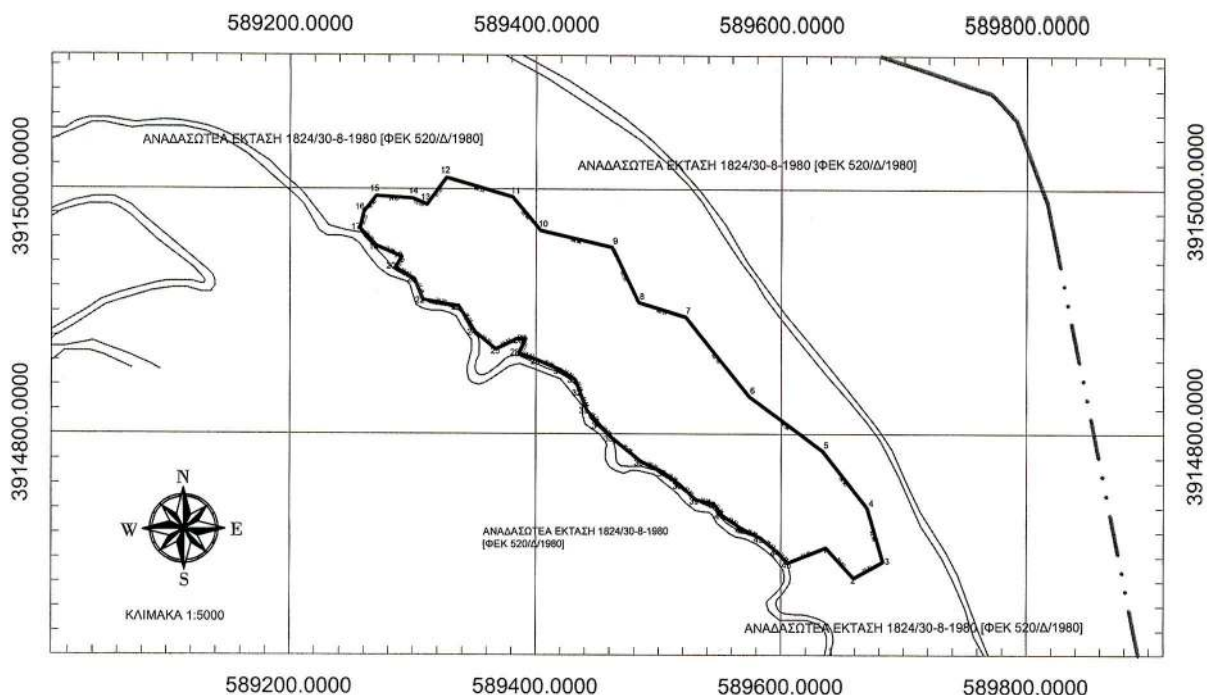

Πίνακας Συντεταγμένων των κορυφών του 1,2,3, ..., 43,44,45,1

Εμβαδόν τετραγώνου = 43957.81 τ.μ. - Περίμετρος = 1188.97 μ.

α/α	X	Y	Αποστάσεις
1	589636.60	3914707.90	1 - 2: 33.62
2	589659.30	3914683.10	2 - 3: 27.31
3	589683.10	3914698.50	3 - 4: 45.65
4	589670.20	3914740.30	4 - 5: 58.60
5	589633.50	3914786.30	5 - 6: 74.55
6	589573.50	3914830.60	6 - 7: 63.10
7	589522.00	3914895.50	7 - 8: 40.17
8	589483.60	3914907.30	8 - 9: 49.83
9	589462.00	3914952.20	9 - 10: 59.94
10	589403.60	3914965.70	10 - 11: 35.44
11	589381.00	3914993.00	11 - 12: 58.32
12	589327.00	3915009.00	12 - 13: 27.20
13	589311.00	3914987.00	13 - 14: 13.00
14	589299.00	3914992.00	14 - 15: 29.07
15	589270.00	3914994.00	15 - 16: 16.40
16	589260.00	3914981.00	16 - 17: 14.32
17	589257.00	3914967.00	17 - 18: 19.10
18	589270.00	3914953.00	18 - 19: 22.85
19	589291.00	3914944.00	19 - 20: 10.43
20	589285.52	3914935.13	20 - 21: 18.47
21	589301.40	3914925.70	21 - 22: 17.46
22	589307.90	3914909.50	22 - 23: 29.70
23	589337.10	3914864.10	23 - 24: 25.05
24	589350.80	3914883.00	24 - 25: 21.79
25	589367.30	3914869.00	25 - 26: 19.32
26	589384.60	3914877.60	26 - 27: 7.10
27	589391.70	3914877.60	27 - 28: 13.07
28	589386.30	3914865.70	28 - 29: 15.37
29	589400.80	3914860.30	29 - 30: 20.56
30	589419.80	3914852.20	30 - 31: 14.81
31	589432.20	3914844.10	31 - 32: 12.65
32	589436.60	3914832.20	32 - 33: 14.54
33	589441.90	3914818.70	33 - 34: 12.74
34	589452.20	3914806.80	34 - 35: 14.08
35	589461.90	3914796.60	35 - 36: 30.45
36	589485.70	3914777.60	36 - 37: 20.31
37	589504.10	3914769.00	37 - 38: 16.98
38	589517.60	3914758.70	38 - 39: 17.62
39	589530.60	3914746.80	39 - 40: 14.95
40	589545.20	3914743.00	40 - 41: 11.98
41	589552.20	3914733.90	41 - 42: 19.61
42	589568.50	3914723.00	42 - 43: 16.66
43	589583.60	3914715.50	43 - 44: 18.13
44	589597.70	3914704.10	44 - 45: 11.35
45	589605.30	3914695.40	45 - 1: 33.70
1	589636.60	3914707.90	

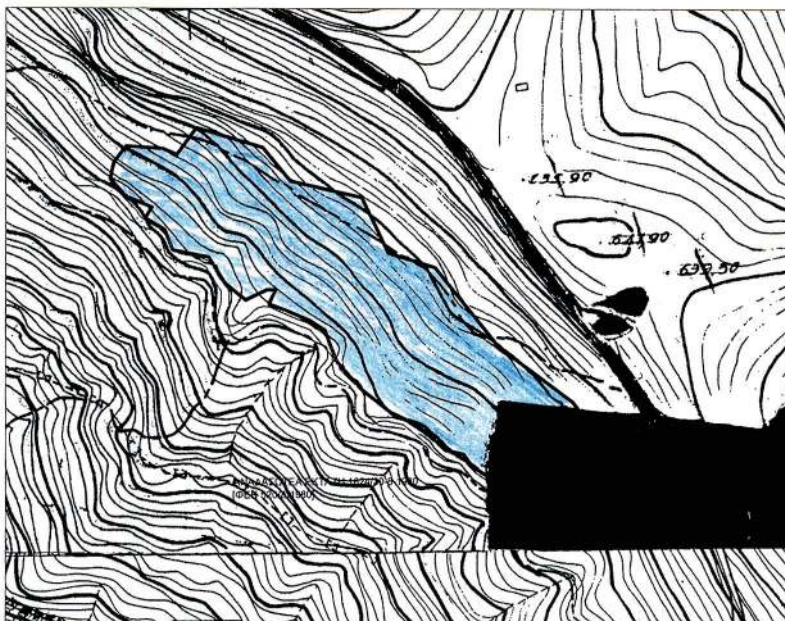

ΑΠΟΣΠΑΣΜΑ ΧΑΡΤΗ 1:5.000 Γ.Υ.Σ.

ΘΕΩΡΗΘΗΚΕ

ΗΡΑΚΛΕΙΟ 17-09-2014

Ο ΣΥΝΤΑΚΤΗΣ

Μανώλης Φλουρής
 δασολόγος



ΑΠΟΣΠΑΣΜΑ ΧΑΡΤΗ 1:50.000 Γ.Υ.Σ.

ΕΘΝΙΚΟ ΤΥΠΟΓΡΑΦΕΙΟ

Για τεχνικούς λόγους στο σχεδιάγραμμα,
 έγινε σμίκρυνση, κατά ποσοστό **81%**

ΕΘΝΙΚΟ ΤΥΠΟΓΡΑΦΕΙΟ**ΕΦΗΜΕΡΙΣ ΤΗΣ ΚΥΒΕΡΝΗΣΕΩΣ****ΤΙΜΗ ΠΩΛΗΣΗΣ ΦΥΛΛΩΝ ΤΗΣ ΕΦΗΜΕΡΙΔΑΣ ΤΗΣ ΚΥΒΕΡΝΗΣΕΩΣ****Σε έντυπη μορφή:**

- Για τα Φ.Ε.Κ. από 1 έως 16 σελίδες σε 1 € προσαυξανόμενη κατά 0,20 € για κάθε επιπλέον οκτασέλιδο ή μέρος αυτού.
- Για τα φωτοαντίγραφα Φ.Ε.Κ. σε 0,15 € ανά σελίδα.

Σε μορφή DVD/CD:

Τεύχος	Ετήσια έκδοση	Τριμηνιαία έκδοση	Μηνιαία έκδοση	Τεύχος	Ετήσια έκδοση	Τριμηνιαία έκδοση	Μηνιαία έκδοση
Α'	150 €	40 €	15 €	Α.Α.Π.	110 €	30 €	-
Β'	300 €	80 €	30 €	Ε.Β.Ι.	100 €	-	-
Γ'	50 €	-	-	Α.Ε.Δ.	5 €	-	-
Υ.Ο.Δ.Δ.	50 €	-	-	Δ.Δ.Σ.	200 €	-	20 €
Δ'	110 €	30 €	-	Α.Ε.-Ε.Π.Ε.	-	-	100 €

- Η τιμή πώλησης μεμονωμένων Φ.Ε.Κ. σε μορφή cd-rom από εκείνα που διατίθενται σε ψηφιακή μορφή και μέχρι 100 σελίδες, σε 5 € προσαυξανόμενη κατά 1 € ανά 50 σελίδες.

ΕΤΗΣΙΕΣ ΣΥΝΔΡΟΜΕΣ Φ.Ε.Κ.

Τεύχος	Έντυπη μορφή	Τεύχος	Έντυπη μορφή	Τεύχος	Έντυπη μορφή
Α'	225 €	Δ'	160 €	Α.Ε.-Ε.Π.Ε.	2250 €
Β'	320 €	Α.Α.Π.	160 €	Δ.Δ.Σ.	225 €
Γ'	65 €	Ε.Β.Ι.	65 €	Α.Σ.Ε.Π.	70 €
Υ.Ο.Δ.Δ.	65 €	Α.Ε.Δ.	10 €	Ο.Π.Κ.	-

- Το τεύχος Α.Σ.Ε.Π. (έντυπη μορφή) θα αποστέλλεται σε συνδρομητές ταχυδρομικά, με την επιβάρυνση των 70 €, ποσό το οποίο αφορά τα ταχυδρομικά έξοδα.

- Η καταβολή γίνεται σε όλες τις Δημόσιες Οικονομικές Υπηρεσίες (Δ.Ο.Υ.). Το πρωτότυπο διπλότυπο (έγγραφο αριθμ. πρωτ. 9067/28.2.2005 2η Υπηρεσία Επιτρόπου Ελεγκτικού Συνεδρίου) με φροντίδα των ενδιαφερομένων, πρέπει να αποστέλλεται ή να κατατίθεται στο Εθνικό Τυπογραφείο (Καποδιστρίου 34, Τ.Κ. 104 32 Αθήνα).
- Σημειώνεται ότι φωτοαντίγραφα διπλοτύπων, ταχυδρομικές Επιταγές για την εξόφληση της συνδρομής, δεν γίνονται δεκτά και θα επιστρέφονται.
- Οι οργανισμοί τοπικής αυτοδιοίκησης, τα νομικά πρόσωπα δημοσίου δικαίου, τα μέλη της Ένωσης Ιδιοκτητών Ημερησίου Τύπου Αθηνών και Επαρχίας, οι τηλεοπτικοί και ραδιοφωνικοί σταθμοί, η Ε.Σ.Η.Ε.Α, τα τριτοβάθμια συνδικαλιστικά όργανα και οι τριτοβάθμιες επαγγελματικές ενώσεις δικαιούνται έκπτωσης πενήντα τοις εκατό (50%) επί της ετήσιας συνδρομής.
- Το ποσό υπέρ Τ.Α.Π.Ε.Τ. (5% επί του ποσού συνδρομής), καταβάλλεται ολόκληρο (Κ.Α.Ε. 3512) και υπολογίζεται πριν την έκπτωση.
- Στην Ταχυδρομική συνδρομή του τεύχους Α.Σ.Ε.Π. δεν γίνεται έκπτωση.

Πληροφορίες για δημοσιεύματα που καταχωρίζονται στα Φ.Ε.Κ. στο τηλ.: 210 5279000.

Φωτοαντίγραφα παλαιών Φ.Ε.Κ.: Μάρνη 8, τηλ.: 210 8220885, 210 8222924, 210 5279050.

Τα φύλλα όλων των τευχών της Εφημερίδας της Κυβερνήσεως διατίθενται δωρεάν σε ηλεκτρονική μορφή από την ιστοσελίδα του Εθνικού Τυπογραφείου (www.et.gr)

Ηλεκτρονική Διεύθυνση: <http://www.et.gr> - e-mail: webmaster.et@et.gr

ΟΙ ΥΠΗΡΕΣΙΕΣ ΕΞΥΠΗΡΕΤΗΣΗΣ ΠΟΛΙΤΩΝ ΛΕΙΤΟΥΡΓΟΥΝ ΚΑΘΗΜΕΡΙΝΑ ΑΠΟ 08:00 ΜΕΧΡΙ 13:30



* 0 4 0 0 4 6 5 1 0 1 0 1 4 0 0 0 8 *

ΑΠΟ ΤΟ ΕΘΝΙΚΟ ΤΥΠΟΓΡΑΦΕΙΟ

ΚΑΠΟΔΙΣΤΡΙΟΥ 34 * ΑΘΗΝΑ 104 32 * ΤΗΛ. 210 52 79 000 * FAX 210 52 21 004