



ΕΦΗΜΕΡΙΣ ΤΗΣ ΚΥΒΕΡΝΗΣΕΩΣ

ΤΗΣ ΕΛΛΗΝΙΚΗΣ ΔΗΜΟΚΡΑΤΙΑΣ

ΤΕΥΧΟΣ ΤΕΤΑΡΤΟ

Αρ. Φύλλου 530

24 Νοεμβρίου 2014

ΠΕΡΙΕΧΟΜΕΝΑ

ΑΠΟΦΑΣΕΙΣ

- Εν μέρει ανάκληση των υπ' αριθμ. 5593/2007 και 300/2011 αποφάσεως κηρύξεων αναδασωτέων εκτάσεων τμημάτων συνολικού εμβαδού 13.942,97 τ.μ. στη θέση «Τουρκολακκος-Καημένο Λακκούδι» του χωριού Κράπης Δήμου Σφακίων και «Ρογδιό-Καμμένο Λακκούδι» Τοπική Κοινότητα Ασκύφου Δήμου Σφακίων..... 1
- Επικύρωση καθορισμού οριογραμμών τμήματος κεντρικού χειμάρρου οικισμού Γενισέας, Δήμου Αβδηρών Νομού Ξάνθης..... 2

ΑΠΟΦΑΣΕΙΣ

- Αριθμ. 11594/30-10-2014 (1)
Εν μέρει ανάκληση των υπ' αριθμ. 5593/2007 και 300/2011 αποφάσεως κηρύξεων αναδασωτέων εκτάσεων τμημάτων συνολικού εμβαδού 13.942,97 τ.μ. στη θέση «Τουρκολακκος-Καημένο Λακκούδι» του χωριού Κράπης Δήμου Σφακίων και «Ρογδιό-Καμμένο Λακκούδι» Τοπική Κοινότητα Ασκύφου Δήμου Σφακίων.

Ο ΓΕΝΙΚΟΣ ΓΡΑΜΜΑΤΕΑΣ ΑΠΟΚΕΝΤΡΩΜΕΝΗΣ ΔΙΟΙΚΗΣΗΣ ΚΡΗΤΗΣ

Έχοντας υπόψη:

1. Τις διατάξεις του Ν. 3852/2010 (ΦΕΚ 87/2010) περί νέας Αρχιτεκτονικής της Αυτοδιοίκησης και της Αποκεντρωμένης Διοίκησης-Πρόγραμμα Καλλικράτης.
2. Τις διατάξεις του άρθρου 117 παραγρ. 3 του Συντάγματος των Ελλήνων.
3. Τις διατάξεις του Ν. 998/1979 περί προστασίας των δασών κ.λ.π. όπως συμπληρώθηκε και ισχύει σήμερα με τον Ν 4280/2014
4. Την υπ' αριθμ. 5593/2007(ΦΕΚ Δ' 420/2007) και την υπ' αριθμ. 300/2011 (ΦΕΚ Δ' 225/2001) απόφαση Γενικού Γραμματέα Αποκεντρωμένης Διοίκησης Κρήτης με τις οποίες κηρύχθηκαν ως αναδασωτέα έκταση 19.000 τ.μ. και 23.764 τ.μ. στις θέσεις Τουρκολακκος-Καημένο Λακκούδι και Ρογδιό-Καμμένο Λακκούδι αντίστοιχα.
5. Την υπ' αριθμ. 4043/2014 έκθεση φωτοερμηνείας και το υπ' αριθμ. 10910/15-10-2014 έγγραφο του Τμήματος προστασίας για μερική ανάκληση των ανωτέρω αποφάσεων αναδασωτέας.
6. Την υπ' αριθμ. 11182/21-10-2014 εισήγηση πρόταση

της Δνσης Δασών Χανίων για μερική ανάκληση της ανωτέρω απόφασης.

7. Τις γενικές διατάξεις του Διοικητικού Δικαίου περί ανάκλησης πράξεων της Διοίκησης που έχουν εκδοθεί κατά πλάνη περί τα πραγματικά δεδομένα.

8. Την υπ' αριθμ. 373/27-1-2011 (ΦΕΚ459/2011) απόφαση του Γενικού Γραμματέα Αποκεντρωμένης Διοίκησης Κρήτης «περί παροχής εξουσιοδότησης υπογραφής με εντολή Γενικού Γραμματέα αποφάσεων εγγράφων και άλλων πράξεων στον Γενικό Διευθυντή της Περιφέρειας κ.λ.π», μεταξύ των οποίων και υπογραφή αποφάσεων κηρύξεως και άρσης αναδασωτέων εκτάσεων», αποφασίζουμε:

Ανακαλούμε εν μέρει τις:

Α) την υπ' αριθμ. 5593/2007(ΦΕΚ Δ 420/2007) απόφαση του Γενικού Γραμματέα Αποκεντρωμένης Διοίκησης Κρήτης Κήρυξη αναδασωτέας δημόσιας δασικής έκτασης εμβαδού 19.000 τετρ. μέτρων των τμημάτων: α εμβαδού 8394,23 τ.μ., β εμβαδού 988,22τ.μ, γ εμβαδού 1042,92 τ.μ., δ εμβαδού 747,43 τ.μ., ε εμβαδού 475,94 τ.μ., και στ εμβαδού 3839,55 τ.μ. στη θέση Τουρκολακκος-Καημένο Λακούδι του χωριού Κράπη Δήμου Σφακίων, συνολικού εμβαδού 12.029,29 τ.μ. με συντεταγμένες σημείων σε σύστημα ΕΓΣΑ όπως φαίνεται στο συνημμένο σε αυτήν τοπογραφικό διάγραμμα κλίμακας 1:5.000 και Β) τη υπ' αριθμ. 300/2011(ΦΕΚ Δ' 225/2011) απόφαση του Γενικού Γραμματέα Αποκεντρωμένης Διοίκησης Κρήτης Κήρυξη αναδασωτέας δημόσιας δασικής έκτασης εμβαδού 23.764 τ.μ. των τμημάτων: α εμβαδού 358,71, β εμβαδού 432,95τ.μ και γ εμβαδού 1122,02 τμ στη θέση Ρογδιό-Καμμένο Λακούδι Τοπική Κοινότητα Ασκύφου του Δήμου Σφακίων Νομού Χανίων συνολικού εμβαδού 1.913,68 τμ. Όπως αυτά απεικονίζονται στο από 21-10-2014 τοπογραφικό διάγραμμα κλίμακας 1:3000 θεωρημένα από την Δ/ντρια Δασών Χανίων,και αποτελεί μέρος της παρούσης με συντεταγμένες σημείων σε σύστημα ΕΓΣΑ όπως φαίνεται στο συνημμένο σε αυτήν τοπογραφικό διάγραμμα κλίμακας 1:3.000.

Η απόφαση αυτή να δημοσιευθεί στην Εφημερίδα της Κυβερνήσεως.

Ηράκλειο, 30 Οκτωβρίου 2014

Με εντολή Γενικού Γραμματέα
Αποκεντρωμένης Διοίκησης

Ο Αναπληρωτής Γενικός Διευθυντής
Δασών και Αγροτικών Υποθέσεων
ΑΝΑΣΤΑΣΙΟΣ ΙΩΑΝΝΟΥ

ΥΠΟΜΝΗΜΑ

Τοπογραφικό διάγραμμα 1:5.000 εν μέρη ανάκλησης των τμημάτων α, β, γ, δ, ε και στ, συνολικού εμβαδού 12.029,29 τμ της υπ' αριθμ. 5593/2007 (ΦΕΚ 420/2007 και συνεσταγμένων κορυφών.

Θεωρήθηκε

Χανιά 21 10 2014

Η Δ/ντρια Δασών Χανίων



Π. Σκλαφάνης

Χανιά 21 10 2014

Η Συντάκτρια



Α. Στεφανάκη

ΕΘΝΙΚΟ ΤΥΠΟΓΡΑΦΕΙΟ
Για τεχνικούς λόγους στο σχεδιάγραμμα,
έγινε σμίκρυνση, κατά ποσοστό **58%**

ΑΚΡΙΒΕΙΑ ΔΙΑΓΡΑΜΜΑΤΟΣ




ΕΛΛΗΝΙΚΗ ΔΗΜΟΚΡΑΤΙΑ
ΥΠΟΥΡΓΕΙΟ ΠΕΡΙΒΑΛΛΟΝΤΟΣ ΚΑΙ ΦΥΤΟΧΩΡΕΥΣΕΩΣ

ΑΝΤΙΚΕΚΛΕΤΟ

ΕΓΣΑΦ	Χ	Υ
α	517575	3906218
β	517580	3906727
γ	517586	3906641
δ	517579	3906635
ε	517570	3906643
στ	517572	3906707
ρ	517578	3906715

Μήκη πλευρών (α β)=1045, (β γ)=86,09,
(γ δ)=936, (δ ε)=1245, (ε στ)=63,65,
(στ ρ)=10,31, (ρ α)=4,07


Τμήμα β, εμβαδόν 888,22 τμ

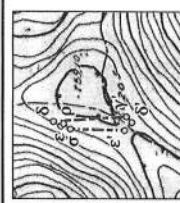

ΕΓΣΑΦ	Χ	Υ
υ	517528,18	3.906.651,44
τ	517.549,99	3.906.679,26
ζ	517.563,56	3.906.628,06

Μήκη πλευρών (α υ)=35,34,
(υ τ)=53,77, (τ ζ)=43,9


Τμήμα δ, εμβαδόν 747,43 τμ

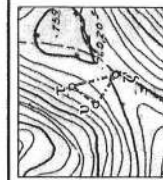

ΕΓΣΑΦ	Χ	Υ
ψ	517.555,03	3.906.591,99
χ	517.535,00	3.906.568,00
φ	517.491,00	3.906.604,00
υ	517.528,18	3.906.651,44
ζ	517.563,56	3.906.628,06
η	517.564,47	3.906.627,47
ω	517.585,74	3.906.613,42

Μήκη πλευρών (ψ χ)=31,25, (χ φ)=56,85,
(φ υ)=60,27, (υ ζ)=43,49, (ζ η)=1,08,
(η ω)=25,48, (ω ψ)=27,44


Τμήμα στ, εμβαδόν 3830,55 τμ

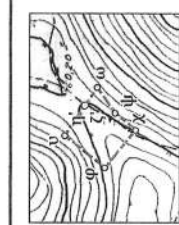

ΕΓΣΑΦ	Χ	Υ
θ	517.571,69	3.906.706,84
ι	517.549,99	3.906.679,26
κ	517.563,56	3.906.628,06
λ	517.564,47	3.906.627,47
μ	517.579,14	3.906.634,62
ν	517.570,12	3.906.643,21

Μήκη πλευρών (α β)=67,197,
(β γ)=85,192, (γ δ)=49,195,
(δ ε)=10,638, (ε ζ)=50,292,
(ζ η)=16,00, (η θ)=53,96,
(θ ι)=40,67, (ι ν)=38,12,
(ν μ)=12,93


Τμήμα α, εμβαδόν 8394,23 τμ

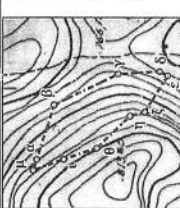

ΕΓΣΑΦ	Χ	Υ
ο	517.571,69	3.906.706,84
π	517.549,99	3.906.679,26
ρ	517.563,56	3.906.628,06
σ	517.564,47	3.906.627,47
τ	517.579,14	3.906.634,62
θ	517.570,12	3.906.643,21

Μήκη πλευρών (α ρ)=35,09,
(ρ σ)=52,96, (σ τ)=1,08,
(τ θ)=16,31, (θ ρ)=12,45,
(ε ρ)=63,65


Τμήμα γ, εμβαδόν 194,528 τμ.

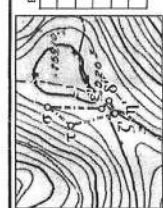

ΕΓΣΑΦ	Χ	Υ
ω	517.585,74	3.906.613,42
η	517.564,47	3.906.627,47
θ	517.571,69	3.906.706,84
ι	517.549,99	3.906.679,26
κ	517.563,56	3.906.628,06
λ	517.564,47	3.906.627,47
μ	517.579,14	3.906.634,62
ν	517.570,12	3.906.643,21

Μήκη πλευρών (ω η)=25,48,
(η θ)=16,31, (θ ι)=1,08,
(ι κ)=50,29, (κ λ)=1,08,
(λ μ)=1,96

Τμήμα ε, εμβαδόν 475,94 τμ

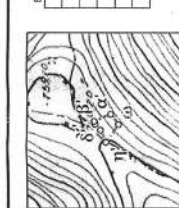


ΥΠΟΜΝΗΜΑ

Τοπογραφικό διάγραμμα 1:5.000 εν μέρη ανάκλησης των τμημάτων α, β, γ, δ, ε και στ, συνολικού εμβαδού 12.029,29 τμ της υπ' αριθμ. 5593/2007 (ΦΕΚ 420/2007 και συνεσταγμένων κορυφών.

Χανιά 3-8-2007

Η Συντάκτρια

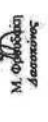


Μ. Στεφανάκη

Χανιά 3-8-2007

Η Συντάκτρια



Μ. Στεφανάκη

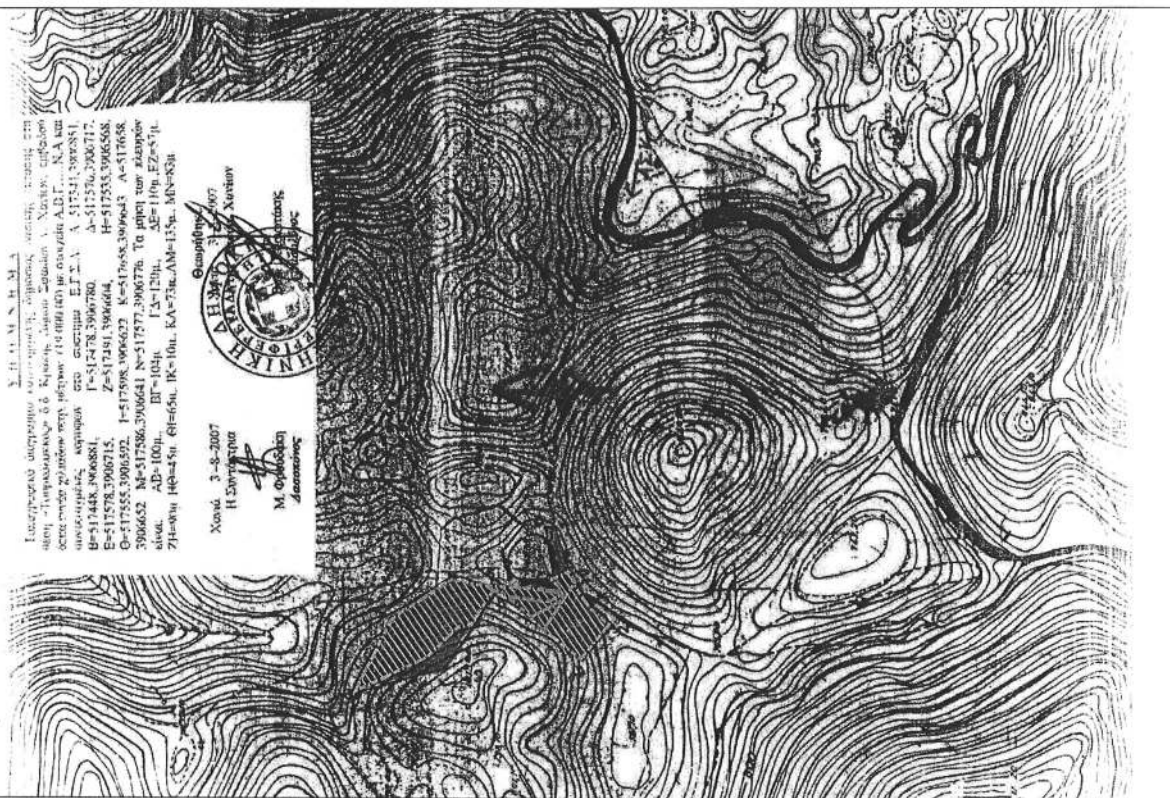

Αριθμ. 4119/2013

(2)

Επικύρωση καθορισμού οριογραμμών τμήματος κεντρικού χειμάρρου οικισμού Γενισέας, Δήμου Αβδήρων Νομού Ξάνθης.

Ο ΓΕΝΙΚΟΣ ΓΡΑΜΜΑΤΕΑΣ

ΑΠΟΚΕΝΤΡΩΜΕΝΗΣ ΔΙΟΙΚΗΣΗΣ ΜΑΚΕΔΟΝΙΑΣ-ΘΡΑΚΗΣ

Έχοντας υπόψη:

1. Το Ν. 3852/2010 (ΦΕΚ Α' 87/2010) «Νέα Αρχιτεκτονική της Αυτοδιοίκησης και της Αποκεντρωμένης Διοίκησης- Πρόγραμμα Καλλικράτης».

2. Το Ν. 2503/1997 (ΦΕΚ Α' 107/1997) «Διοίκηση, οργάνωση, στελέχωση της Περιφέρειας, ρύθμιση θεμάτων για την Τοπική Αυτοδιοίκηση και άλλες διατάξεις».

3. Το Π.Δ. 142 (ΦΕΚ Α' 235/2010) «Οργανισμός της Αποκεντρωμένης Διοίκησης Μακεδονίας-Θράκης».

4. Την με αρ. πρωτ. οικ. 53844/10-07-2013 (ΦΕΚ 2017 Β/16-08-2013) απόφαση του Γενικού Γραμματέα Αποκεντρωμένης Διοίκησης Μακεδονίας-Θράκης "Ανάθεση άσκησης αρμοδιοτήτων σε οργανικές μονάδες της Αποκεντρωμένης Διοίκησης Μακεδονίας-Θράκης και εξουσιοδότηση υπογραφής πράξεων και εγγράφων «Με εντολή Γενικού Γραμματέα»...".

5. Τις διατάξεις του άρθρου 5 του Ν. 3010/02 (ΦΕΚ 91/Α) «Εναρμόνιση του Ν. 1650/1986 με τις Οδηγίες 97/11 Ε.Ε. και 96/61 Ε.Ε., διαδικασία οριοθέτησης και ρυθμίσεις θεμάτων για τα υδατορέματα και άλλες διατάξεις», όπως αντικαταστάθηκαν από τις διατάξεις του Ν. 4258/2014 (ΦΕΚ Α' 94/14-04-2014) «Διαδικασία Οριοθέτησης και ρυθμίσεις θεμάτων για τα υδατορέματα-ρυθμίσεις Πολεοδομικής νομοθεσίας και άλλες διατάξεις».

6. Την υπ' αριθμ. 3046/304/89 (ΦΕΚ 59Δ/3.2.89) απόφαση του Αναπληρωτή Υπουργού Περιβάλλοντος Χωροταξίας και Δημοσίων Έργων, «Κτιριοδομικός Κανονισμός» και ειδικότερα τις διατάξεις του άρθρου 6 αυτού, σχετικά με τη δόμηση κοντά σε ρέματα, όπως ισχύει σήμερα.

7. Τις διατάξεις του Ν. 2853/16.7.1922 (ΦΕΚ Α116) «Περί υδραυλικών εν γένει έργων και αστυνομεύσεως των Δημοσίων Υδάτων», όπως αυτές τροποποιήθηκαν με τις αντίστοιχες του Ν.δ. 10/29.12.1923 και κωδικοποιήθηκαν από τις διατάξεις του π.δ. 18/21.3.1924.

8. Το υπ' αριθμ. 103420/Ε-ΔΤΕ-4380 (α.π. ΔΙ.ΠΕ.ΧΩ.ΣΧ. 4119/14-10-2013) έγγραφο της Δ/σης Τεχνικών Έργων Περιφερειακής Ενότητας Ξάνθης, με το οποίο κατατέθηκε στην Υπηρεσία μας η ελεγμένη και θεωρημένη

μελέτη για την οριοθέτηση τμήματος χειμάρρου στον οικισμό Γενισέας Δήμου Αβδήρων Νομού Ξάνθης.

9. Το απόσπασμα από το αριθμ. 4/2013 Πρακτικό συνεδρίασης του Δημοτικού Συμβουλίου Αβδήρων με την υπ' αριθμ. 65/2013 απόφαση με την οποία γνωμοδοτεί ομόφωνα θετικά για την οριοθέτηση του κεντρικού χειμάρρου στον οικισμό Γενισέας.

10. Την Μελέτη Οριοθέτησης κεντρικού χειμάρρου Γενισέας σε μήκος 1429,41 μ στον οικισμό Γενισέας του Δήμου Αβδήρων του Νομού Ξάνθης, (που συντάχθηκε από την Διπλ. Πολιτικό Μηχανικό Δανάη Μηχαλίδη-Αγγελούδη τον Αύγουστο του 2013) καθώς και την οριζοντιογραφία που την συνοδεύει, όπως ελέγχθηκαν και θεωρήθηκαν από την Δ.Τ.Ε. Π.Ε. Ξάνθης ως προς τον καθορισμό των οριογραμμών του τμήματος χειμάρρου και από τα οποία προκύπτει ότι οι προτεινόμενες οριογραμμές ανταποκρίνονται σε πλημμυρική παροχή για περίοδο επαναφοράς T=100 έτη, αποφασίζουμε:

Επικυρώνουμε τις καθορισθείσες οριογραμμές του τμήματος κεντρικού χειμάρρου οικισμού Γενισέας, Δήμου Αβδήρων Νομού Ξάνθης, σε μήκος 1429,41 μ., όπως αποτυπώνονται στην οριζοντιογραφία της περιοχής οριοθέτησης (Αρθμός Σχεδίου 0.1) κλίμακας 1: 1000 της Διπλωματούχου Πολιτικού Μηχανικού Δανάη Μιχαλίδου-Αγγελούδη και σύμφωνα με την Μελέτη Οριοθέτησης που κατατέθηκε στην Υπηρεσία μας, όπως αυτή ελέγχθηκε και θεωρήθηκε από την Δ.Τ.Ε. Π.Ε. Ξάνθης.

Συγκεκριμένα ο καθορισμός των ορίων γίνεται για τμήμα του κεντρικού χειμάρρου οικισμού Γενισέας, με αρχή τα σημεία Δ.1 (X=580732,99 Y=4546015,31) και Α.1 (X=580739,92 Y= 4546021,04) και πέρας τα σημεία Δ.27 (X= 580966,96 Y=4544950,32) και Α.27 (X=580971,39 Y= 4544940,65) (σύστημα αναφοράς ΕΓΣΑ '87).


Από τις διατάξεις της παρούσας δεν προκύπτουν δαπάνες οι οποίες να βαρύνουν τον κρατικό προϋπολογισμό.


Η ισχύς της παρούσας αρχίζει από την ανωτέρω δημοσίευσή.


Η απόφαση αυτή μαζί με τα συνημμένα διαγράμματα να δημοσιευθούν στην Εφημερίδα της Κυβερνήσεως.

Κομοτηνή, 7 Νοεμβρίου 2014

Ο Γενικός Γραμματέας
Αποκεντρωμένης Διοίκησης
ΑΘΑΝΑΣΙΟΣ ΚΑΡΟΥΝΤΖΟΣ

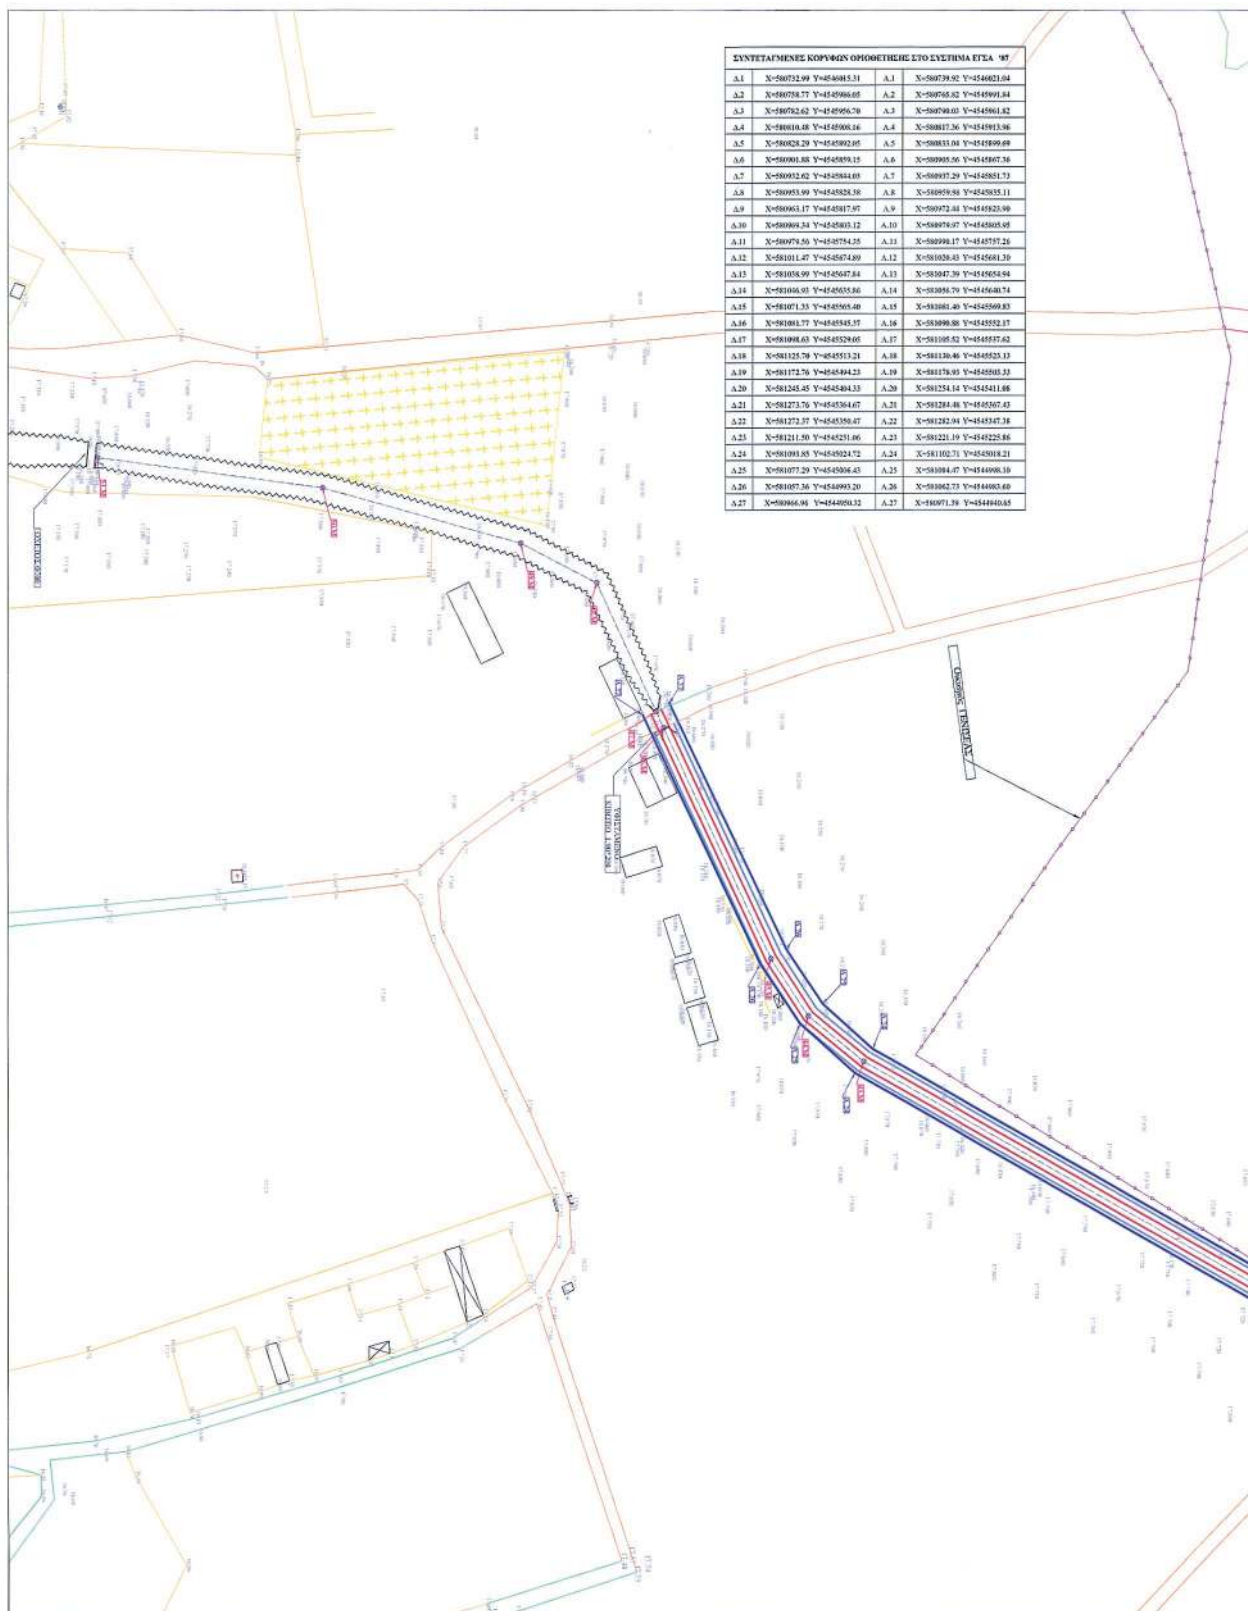**ΕΘΝΙΚΟ ΤΥΠΟΓΡΑΦΕΙΟ**Για τεχνικούς λόγους στο σχεδιάγραμμα,
έγινε σμίκρυνση, κατά ποσοστό 36%

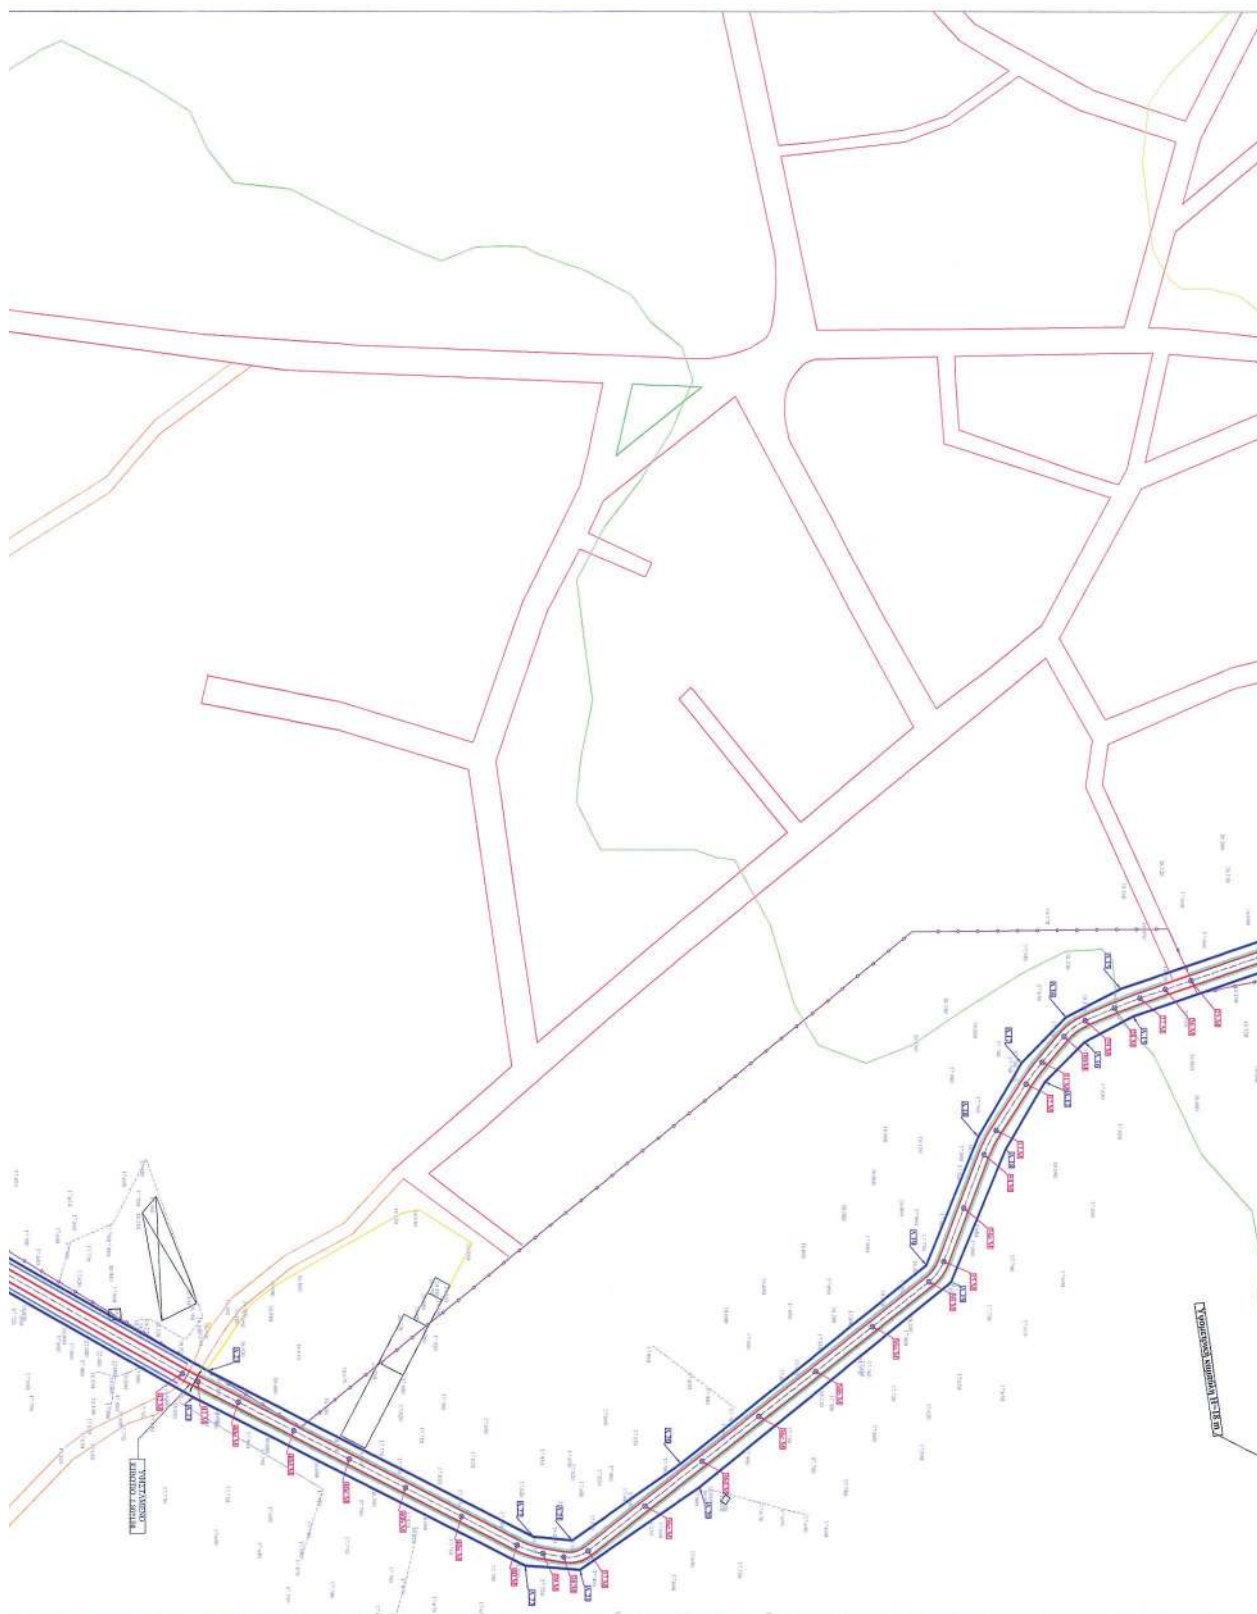

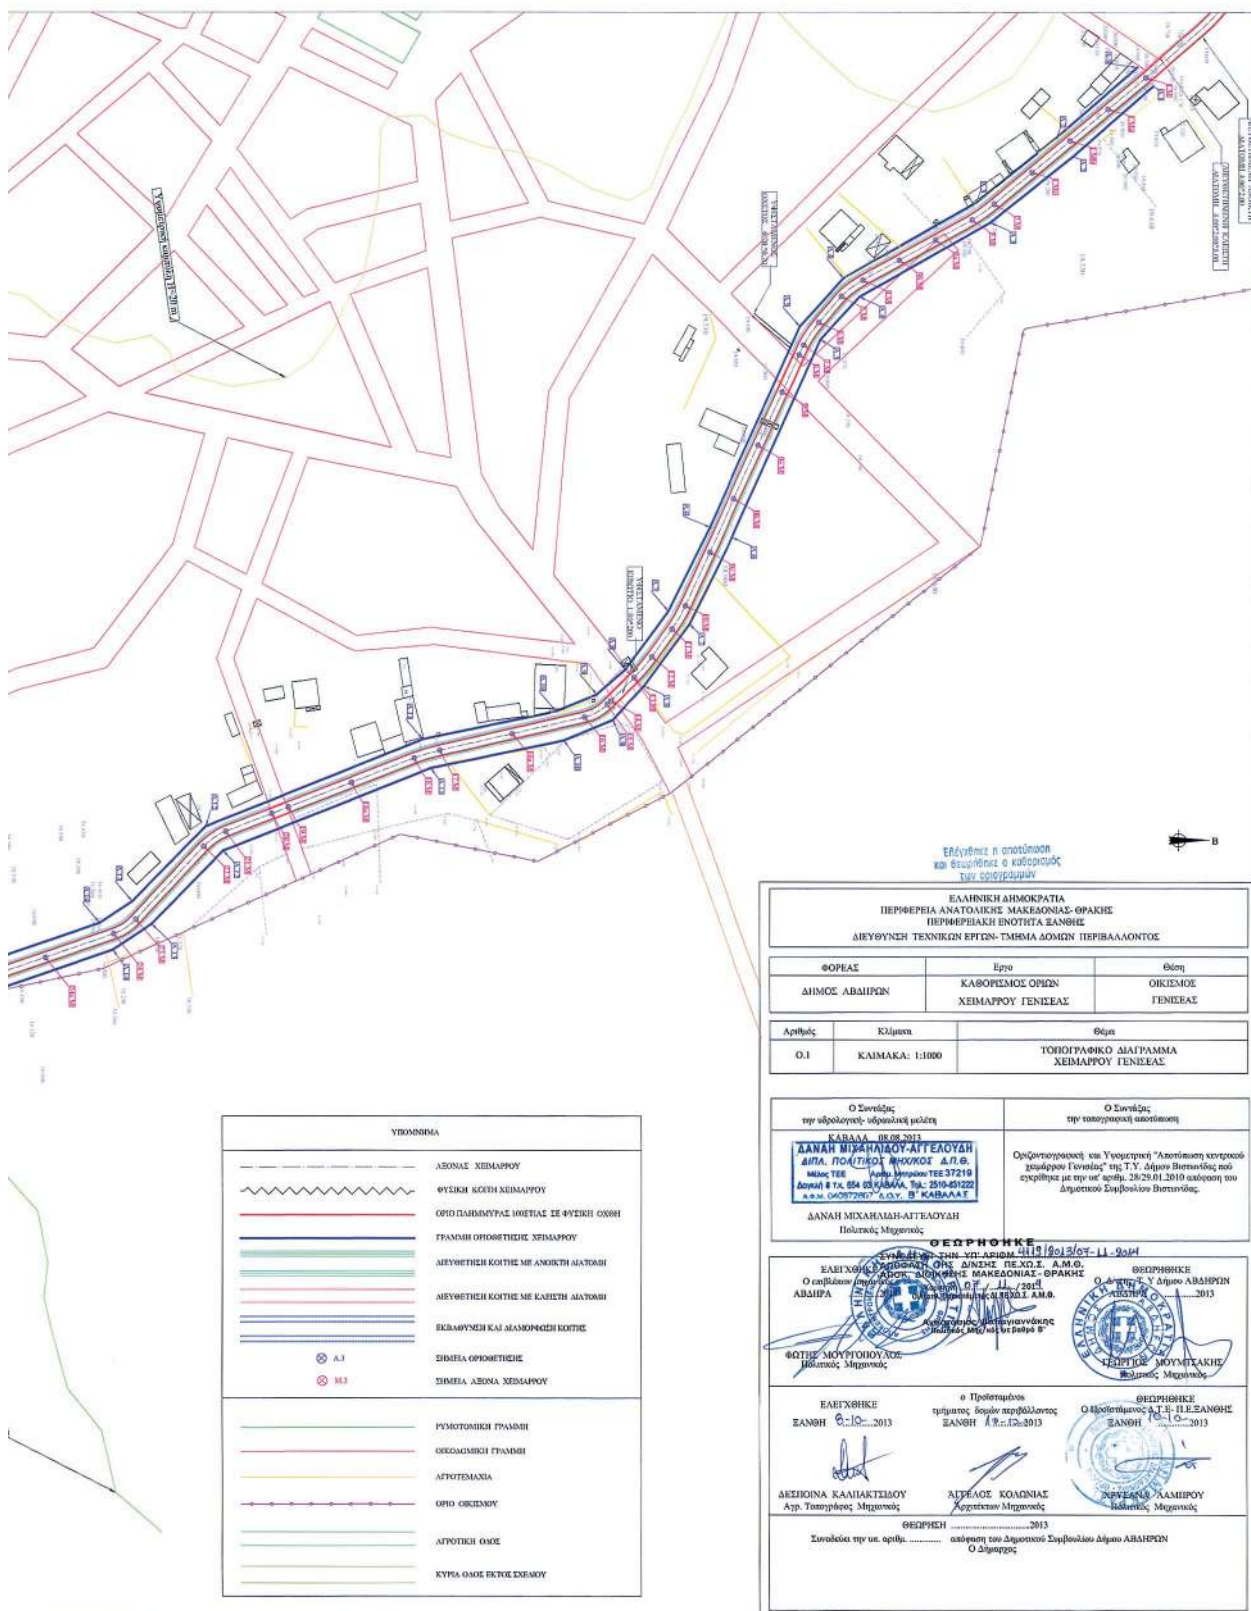

ΕΘΝΙΚΟ ΤΥΠΟΓΡΑΦΕΙΟ**ΕΦΗΜΕΡΙΣ ΤΗΣ ΚΥΒΕΡΝΗΣΕΩΣ****ΤΙΜΗ ΠΩΛΗΣΗΣ ΦΥΛΛΩΝ ΤΗΣ ΕΦΗΜΕΡΙΔΑΣ ΤΗΣ ΚΥΒΕΡΝΗΣΕΩΣ****Σε έντυπη μορφή:**

- Για τα Φ.Ε.Κ. από 1 έως 16 σελίδες σε 1 € προσαυξανόμενη κατά 0,20 € για κάθε επιπλέον οκτασέλιδο ή μέρος αυτού.
- Για τα φωτοαντίγραφα Φ.Ε.Κ. σε 0,15 € ανά σελίδα.

Σε μορφή DVD/CD:

Τεύχος	Ετήσια έκδοση	Τριμηνιαία έκδοση	Μηνιαία έκδοση	Τεύχος	Ετήσια έκδοση	Τριμηνιαία έκδοση	Μηνιαία έκδοση
Α'	150 €	40 €	15 €	Α.Α.Π.	110 €	30 €	-
Β'	300 €	80 €	30 €	Ε.Β.Ι.	100 €	-	-
Γ'	50 €	-	-	Α.Ε.Δ.	5 €	-	-
Υ.Ο.Δ.Δ.	50 €	-	-	Δ.Δ.Σ.	200 €	-	20 €
Δ'	110 €	30 €	-	Α.Ε.-Ε.Π.Ε.	-	-	100 €

- Η τιμή πώλησης μεμονωμένων Φ.Ε.Κ. σε μορφή cd-rom από εκείνα που διατίθενται σε ψηφιακή μορφή και μέχρι 100 σελίδες, σε 5 € προσαυξανόμενη κατά 1 € ανά 50 σελίδες.

ΕΤΗΣΙΕΣ ΣΥΝΔΡΟΜΕΣ Φ.Ε.Κ.

Τεύχος	Έντυπη μορφή	Τεύχος	Έντυπη μορφή	Τεύχος	Έντυπη μορφή
Α'	225 €	Δ'	160 €	Α.Ε.-Ε.Π.Ε.	2.250 €
Β'	320 €	Α.Α.Π.	160 €	Δ.Δ.Σ.	225 €
Γ'	65 €	Ε.Β.Ι.	65 €	Α.Σ.Ε.Π.	70 €
Υ.Ο.Δ.Δ.	65 €	Α.Ε.Δ.	10 €	Ο.Π.Κ.	-

- Το τεύχος Α.Σ.Ε.Π. (έντυπη μορφή) θα αποστέλλεται σε συνδρομητές ταχυδρομικά, με την επιβάρυνση των 70 €, ποσό το οποίο αφορά τα ταχυδρομικά έξοδα.

- Η καταβολή γίνεται σε όλες τις Δημόσιες Οικονομικές Υπηρεσίες (Δ.Ο.Υ.). Το πρωτότυπο διπλότυπο (έγγραφο αριθμ. πρωτ. 9067/28.2.2005 2η Υπηρεσία Επιτρόπου Ελεγκτικού Συνεδρίου) με φροντίδα των ενδιαφερομένων, πρέπει να αποστέλλεται ή να κατατίθεται στο Εθνικό Τυπογραφείο (Καποδιστρίου 34, Τ.Κ. 104 32 Αθήνα).
- Σημειώνεται ότι φωτοαντίγραφα διπλοτύπων, ταχυδρομικές Επιταγές για την εξόφληση της συνδρομής, δεν γίνονται δεκτά και θα επιστρέφονται.
- Οι οργανισμοί τοπικής αυτοδιοίκησης, τα νομικά πρόσωπα δημοσίου δικαίου, τα μέλη της Ένωσης Ιδιοκτητών Ημερησίου Τύπου Αθηνών και Επαρχίας, οι τηλεοπτικοί και ραδιοφωνικοί σταθμοί, η Ε.Σ.Η.Ε.Α, τα τριτοβάθμια συνδικαλιστικά όργανα και οι τριτοβάθμιες επαγγελματικές ενώσεις δικαιούνται έκπτωσης πενήντα τοις εκατό (50%) επί της ετήσιας συνδρομής.
- Το ποσό υπέρ Τ.Α.Π.Ε.Τ. (5% επί του ποσού συνδρομής), καταβάλλεται ολόκληρο (Κ.Α.Ε. 3512) και υπολογίζεται πριν την έκπτωση.
- Στην Ταχυδρομική συνδρομή του τεύχους Α.Σ.Ε.Π. δεν γίνεται έκπτωση.

Πληροφορίες για δημοσιεύματα που καταχωρίζονται στα Φ.Ε.Κ. στο τηλ.: 210 5279000.

Φωτοαντίγραφα παλαιών Φ.Ε.Κ.: τηλ.: 210 8220885.

Τα φύλλα όλων των τευχών της Εφημερίδας της Κυβερνήσεως διατίθενται δωρεάν σε ηλεκτρονική μορφή από την ιστοσελίδα του Εθνικού Τυπογραφείου (www.et.gr)

Ηλεκτρονική Διεύθυνση: <http://www.et.gr> - e-mail: webmaster.et@et.gr

ΟΙ ΥΠΗΡΕΣΙΕΣ ΕΞΥΠΗΡΕΤΗΣΗΣ ΠΟΛΙΤΩΝ ΛΕΙΤΟΥΡΓΟΥΝ ΚΑΘΗΜΕΡΙΝΑ ΑΠΟ 08:00 ΜΕΧΡΙ 13:30



* 0 4 0 0 5 3 0 2 4 1 1 4 0 0 0 8 *

ΑΠΟ ΤΟ ΕΘΝΙΚΟ ΤΥΠΟΓΡΑΦΕΙΟ

ΚΑΠΟΔΙΣΤΡΙΟΥ 34 * ΑΘΗΝΑ 104 32 * ΤΗΛ. 210 52 79 000 * FAX 210 52 21 004