



ΕΦΗΜΕΡΙΣ ΤΗΣ ΚΥΒΕΡΝΗΣΕΩΣ

ΤΗΣ ΕΛΛΗΝΙΚΗΣ ΔΗΜΟΚΡΑΤΙΑΣ

ΤΕΥΧΟΣ ΤΕΤΑΡΤΟ

Αρ. Φύλλου 538

27 Νοεμβρίου 2014

ΠΕΡΙΕΧΟΜΕΝΑ

ΑΠΟΦΑΣΕΙΣ

Επικύρωση των οριογραμμών τμήματος του υδατο-
ρέματος στην περιοχή «Φλαμπούρια» του Δήμου
Κύθνου νήσου Κύθνου Νομού Κυκλάδων που δι-
έρχεται εντός ιδιοκτησίας Ιωάννη και Γεώργιου
Φιλιππαίου..... 1

Κήρυξη ως αναδασωτέας συνιδιόκτητης έκτασης δα-
σικού χαρακτήρα, εμβαδού 3,891 στρ. στη θέση
«Σουφλερή» περιφέρειας, Τ.Κ. Νεοχωρίου, Δήμου
Δομοκού, του Νομού Φθιώτιδας..... 2

ΔΙΟΡΘΩΣΕΙΣ ΣΦΑΛΜΑΤΩΝ

Διορθώσεις σφαλμάτων στην αριθμ. 4431/30.09.2014
απόφαση Γενικού Γραμματέα Αποκεντρωμένης
Διοίκησης Κρήτης που δημοσιεύθηκε στο ΦΕΚ
468/14.10.2014/τ. Δ'/2014..... 3

ΑΠΟΦΑΣΕΙΣ

Αριθμ. 81878 (1)
Επικύρωση των οριογραμμών τμήματος του υδατορέ-
ματος στην περιοχή «Φλαμπούρια» του Δήμου Κύ-
θνου νήσου Κύθνου Νομού Κυκλάδων που διέρχεται
εντός ιδιοκτησίας Ιωάννη και Γεώργιου Φιλιππαίου.

Ο ΓΕΝΙΚΟΣ ΓΡΑΜΜΑΤΕΑΣ ΑΠΟΚΕΝΤΡΩΜΕΝΗΣ ΔΙΟΙΚΗΣΗΣ ΑΙΓΑΙΟΥ

Έχοντας υπόψη:

1. Τις διατάξεις του άρθρου 8 του Ν.3200/55, «Περί
διοικητικής αποκέντρωσης».

2. Τις διατάξεις του Ν. 2853/16-7-1922 «Περί υδραυλι-
κών εν γένει έργων και αστυνόμευσης των Δημοσίων
Υδάτων», όπως αυτές τροποποιήθηκαν με τις αντίστοι-
χες του Ν.Δ. 10/29-12-1923 και κωδικοποιήθηκαν από τις
διατάξεις του Π.Δ. 18/21-3-1924 (ΦΕΚ 61 Α').

3. Τις διατάξεις του Ν. 3010/2002 (ΦΕΚ 91/Α'/25-4-2002),
«Εναρμόνιση του Ν. 1650/1986 με τις οδηγίες 97/11 Ε.Ε.
και 96/61 Ε.Ε. και ειδικότερα τις διατάξεις του άρθρου 5
αυτού «Διαδικασία οριοθέτησης και ρυθμίσεις θεμάτων
για τα υδατορέματα», όπως αυτό ισχύει.

4. Τις διατάξεις της αριθμ. 3046/304/3-2-1989 (ΦΕΚ
59Δ') απόφασης του Αναπληρωτή Υπουργού ΠΕΧΩΔΕ

«Κτιριοδομικός Κανονισμός» και ειδικότερα τις διατάξεις
του άρθρου 6 αυτής, «Δόμηση κοντά σε ρέματα».

5. Τις οικείες διατάξεις του Ν. 2503/ 97 (ΦΕΚ 107 Α'/
30.5.1997) «Διοίκηση, Οργάνωση, Στελέχωση της Περι-
φέρειας, ρύθμιση θεμάτων για την Τοπική Αυτοδιοίκηση
και άλλων διατάξεων», ως ισχύουν.

6. Τις οικείες διατάξεις του Ν. 2508/1997 (ΦΕΚ 124 Α'/
13.6.1997) «Βιώσιμη οικιστική ανάπτυξη των πόλεων και
οικισμών της χώρας και άλλων διατάξεων», όπως ισχύει.

7. Τις οικείες διατάξεις του Ν. 2690/1999 (ΦΕΚ 45 Α'/
9-3-1999) «Κύρωση του κώδικα διοικητικής διαδικασίας».

8. Την αριθμ. 33/1998 εγκύκλιο του ΥΠΕΧΩΔΕ «Αστυ-
νόμευση ρεμάτων και συντήρηση αντιπλ/κών έργων»,
ως ισχύει.

9. Τις διατάξεις του Ν. 3852/2010 (ΦΕΚ 87Α'/7-6-2010)
«Νέα Αρχιτεκτονική της Αυτοδιοίκησης και της Αποκε-
ντρωμένης Διοίκησης - Πρόγραμμα Καλλικράτης».

10. Το Ν. 4258/2014 (ΦΕΚ 94/Α'/14-4-2014) «Διαδικασία
Οριοθέτησης και ρυθμίσεις θεμάτων για τα υδατορέ-
ματα - ρυθμίσεις Πολεοδομικής νομοθεσίας και άλλες
διατάξεις» και στην περίπτωση τις διατάξεις άρθρου
9 παρ. 2.

11. Τις διατάξεις του Π.Δ/τος 143/2010 (ΦΕΚ 236Α')
«Οργανισμός της Αποκεντρωμένης Διοίκησης Αιγαίου».

12. Το αριθμ. οικ. 4116/Α.Φ.9/17-5-2011 έγγραφο του Γε-
νικού Γραμματέα Αποκεντρωμένης Διοίκησης Αιγαίου
με θέμα «Διαδικασία οριοθέτησης ρεμάτων».

13. Η αριθμ. οικ. 7681/Α.Φ.2.6/11-8-2011 απόφαση του
Γενικού Γραμματέα Αποκεντρωμένης Διοίκησης Αιγαί-
ου «Άσκηση αρμοδιοτήτων οριοθέτησης ρεμάτων και
λοιπά».

14. Το αριθμ. 40719/12-10-2011 έγγραφο Τμήματος Δ'
Δ/νσης Πολεοδομικού Σχεδιασμού της Γενικής Δ/νσης
Πολεοδομίας του ΥΠΕΚΑ.

15. Το αριθμ. 100624/4462/23-10-2014 έγγραφο της Δ/
νσης Τεχνικών Έργων Κυκλάδων της Γενικής Δ/νσης
Αναπτυξιακού Προγραμματισμού, Περιβάλλοντος και
Υποδομών της Περιφέρειας Νοτίου Αιγαίου με το οποίο
διαβιβάστηκε ο φάκελος μελέτης στην Δ/νση ΠΕ.ΧΩ.
ΣΧΕ. Νοτίου Αιγαίου της Γενικής Δ/νσης ΧΩ.ΠΕ.ΠΟ. της
Αποκεντρωμένης Διοίκησης Αιγαίου καθορισμού των
οριογραμμών τμήματος του υδατορέματος στην πε-
ριοχή «Φλαμπούρια» νήσου Κύθνου Νομού Κυκλάδων
που διέρχεται εντός ιδιοκτησίας Ιωάννη και Γεώργιου
Φιλιππαίου με θεωρημένο το τοπογραφικό διάγραμμα

στο οποίο χαράσσονται τα όρια αυτού καθώς και την τεχνική έκθεση με τους υδραυλικούς υπολογισμούς και στο οποίο αναφέρεται ότι η μελέτη οριοθέτησης ελέγχθηκε και θεωρήθηκε "σύμφωνα με το Ν. 3010/02" και το με α.π. 42877/802/21-05-2012 έγγραφο του Τμήματος Τεχ. Έργων Κέας-Κύθνου της Περιφερειακής Ενότητας Κέας - Κύθνου Περιφέρειας Νοτίου Αιγαίου.

16. Το γεγονός ότι η διαδικασία έχει εκκινήσει προ του Νόμου (10 σχετικό) όπως φαίνεται από το αριθμ. 42877/802/21-05-2012 έγγραφο του Τμήματος Τεχ. Έργων Κέας - Κύθνου της Περιφερειακής Ενότητας Κέας - Κύθνου Περιφέρειας Νοτίου Αιγαίου, με το οποίο αποστέλλεται διορθωμένη η μελέτη ρέματος στη θέση «Φλαμπούρια» νήσου Κύθνου προς την Δ/ση Τεχνικών Έργων Κυκλάδων της Περιφέρειας Νοτίου Αιγαίου.

17. Το αριθμ. 132113/7070/17-1-2014 έγγραφο της Δ/σης Τεχνικών Έργων Κυκλάδων της Γεν. Δ/σης Αναπτύξ. Προγραμματισμού, Περιβάλλοντος και Υποδομών της Περιφέρειας Νοτίου Αιγαίου, σχετικά με το ότι η διαβίβαση των μελετών οριοθέτησης στην Υπηρεσία μας αυτομάτως και αυτοδικαίως επέχει τη θέση Γνωμοδότησης- Εισήγησης θετικής της Δ/σης Τεχνικών Έργων Κυκλάδων της Περιφέρειας Νοτίου Αιγαίου, ως προς την συνέχιση της διαδικασίας της οριοθέτησης και επομένως το γεγονός ότι το 15 παραπάνω σχετικό εκλαμβάνεται ως γνωμοδότηση /εισήγηση της Δ/σης Τεχνικών Έργων Κυκλάδων και μάλιστα ως θετική εφόσον θεωρημένα και ελεγμένα άπαντα τα σχέδια και μελέτες από την παραπάνω Υπηρεσία, με το οποίο σχετικό έγγραφο αυτό απαντήθηκε το αριθμ. οικ. 75579/15404/5-12-2013 έγγραφό μας.

18. Την αριθμ. 147/2014 απόφαση του Δημοτικού Συμβουλίου Δήμου Κύθνου με την οποία γνωμοδοτεί θετικά δηλαδή εκφράζει την σύμφωνη γνώμη του για την οριοθέτηση του ρέματος στην περιοχή «Φλαμπούρια» νήσου Κύθνου σε ιδιοκτησία Ιωάννη και Γεώργιου Φιλίππου όπως έχει οριοθετηθεί στο διάγραμμα οριζοτιογραφίας.

19. Τον φάκελο της μελέτης ο οποίος περιέχει Τοπογραφικό Διάγραμμα, Υδραυλική μελέτη, Τεχνική Έκθεση κ.λ.π. θεωρημένα και ελεγμένα αρμοδίως, που διαβιβάστηκε στην Δ/ση ΠΕ.ΧΩ.ΣΧΕ. Νοτίου Αιγαίου της Γενικής Δ/σης ΧΩ.ΠΕ.ΠΟ. της Αποκεντρωμένης Διοίκησης Αιγαίου.

20. Το γεγονός ότι με την απόφαση αυτή δεν προκαλείται δαπάνη σε βάρος του προϋπολογισμού του Δημοσίου και του Δήμου Κύθνου.

21. Την αριθμ. οικ. 81434/9157/31-12-2013 απόφαση Γ. Γ. με Θέμα: «Αναπλήρωση Προϊσταμένου Γενικής Διεύθυνσης Χωροταξικής και Περιβαλλοντικής Πολιτικής της Αποκεντρωμένης Διοίκησης Αιγαίου».

22. Την αριθμ. οικ. 45076/5738/02-10-2012 απόφαση Γεν. Γραμματέα ΑΔΑ (ΦΕΚ 3181/Β/29-11-2012) περί παροχής εξουσιοδότησης πράξεων και εγγράφων «Με εντολή Γενικού Γραμματέα».

23. Το γεγονός ότι με βάση την αριθμ. οικ. 45076/5738/02-10-2012 απόφαση Γεν. Γραμματέα Α.Δ.Α. για Παροχή Εξουσιοδότησης Πράξεων και Εγγράφων (ΦΕΚ 3181/Β/29-11-2012), η υπογραφή της Παρούσης ανήκει στον Γενικό Γραμματέα Α.Δ.Α. (τελευταίο εδάφιο άρθρου 2 αυτής).

24. Την αριθμ. πράξη 22 της 3/7/2014 της Γενικής Γραμματείας της Κυβέρνησης (ΦΕΚ 375/Υ.Ο.Δ.Δ./3-7-2014) με την οποία διορίζει τον Σπυρίδωνα Σπυρίδωνα του Δημητρίου στη θέση μετακλητού Γενικού Γραμματέα της Αποκεντρωμένης Διοίκησης Αιγαίου, αποφασίζουμε:

Επικυρώνουμε τις οριογραμμές τμήματος του υδατορέματος στην περιοχή «Φλαμπούρια» του Δήμου Κύθνου νήσου Κύθνου Νομού Κυκλάδων που διέρχεται εντός ιδιοκτησίας Ιωάννη και Γεώργιου Φιλίππου έτσι όπως σημειώνεται με κόκκινο χρώμα η πολυγωνική γραμμή ΚΑ1, ΚΑ2, ΚΑ3,... έως και ΚΑ21 στη μια όχθη και η πολυγωνική γραμμή ΚΔ1, ΚΔ2, ΚΔ3,... έως και ΚΔ19 στην απέναντί της, (τα σημεία των οποίων είναι εξαρτημένα από το Εθνικό Τριγωνομετρικό Δίκτυο) επί του τοπογραφικού Διαγράμματος που υπογράφεται από τον Ηρακλή Καπόπουλο, Τοπογράφο Μηχανικό και έχει θεωρηθεί στις 23-10-2014 από την Δ/ση Τεχνικών Έργων Κυκλάδων της Γενικής Δ/σης Αναπτυξιακού Προγραμματισμού, Περιβάλλοντος και Υποδομών της Περιφέρειας Νοτίου Αιγαίου και συνοδεύει την μελέτη και τεχνική έκθεση καθορισμού οριογραμμών του τμήματος του υδατορέματος αυτού θεωρημένη στις 23-10-2014 από την παραπάνω Υπηρεσία.


Η απόφαση αυτή να δημοσιευθεί στην Εφημερίδα της Κυβερνήσεως μαζί με το Τοπογραφικό Διάγραμμα και η ισχύς αρχίζει από την ημερομηνία δημοσίευσης.


Πειραιάς, 14 Νοεμβρίου 2014


Ο Γενικός Γραμματέας Αποκεντρωμένης Διοίκησης
ΣΠΥΡΙΔΩΝ ΣΠΥΡΙΔΩΝ

ΕΘΝΙΚΟ ΤΥΠΟΓΡΑΦΕΙΟ
Για τεχνικούς λόγους στο σχεδιάγραμμα,
έγινε σμίκρυνση, κατά ποσοστό 39%

ΕΡΓΟΔΟΤΗΣ: ΙΩΑΝΝΗΣ ΦΙΛΙΠΠΑΙΟΣ	
ΕΡΓΟ: ΠΡΟΤΑΣΗ ΟΡΙΟΘΕΤΗΣΗΣ ΥΔΑΤΟΡΕΜΑΤΟΣ ΣΤΗΝ ΘΕΣΗ "ΦΛΑΜΠΟΥΡΙΑ" ΤΗΣ Ν. ΚΥΘΝΟΥ Ν. ΚΥΚΛΑΔΩΝ	
ΘΕΣΗ: "ΦΛΑΜΠΟΥΡΙΑ" Ν. ΚΥΘΝΟΥ Ν. ΚΥΚΛΑΔΩΝ	
ΜΕΛΕΤΗΤΗΣ: ΚΑΠΟΠΟΥΛΟΣ ΗΡΑΚΛΗΣ τοπ. μηχ. Ε.Μ.Π. τηλ. 210-5814435 φαξ: 210-5814482	
ΘΕΜΑ: ΤΟΠΟΓΡΑΦΙΚΟ ΔΙΑΓΡΑΜΜΑ ΠΡΟΤΑΣΗ ΟΡΙΟΘΕΤΗΣΗΣ	ΑΡ. ΣΧΕΔΙΟΥ Τ2
ΕΓΣΑ 87 - Κο=0.999718	
ΚΛΙΜΑΚΑ : 1 500	
ΧΡΟΝΟΣ ΜΕΛΕΤΗΣ: ΕΠΙΚΑΙΡΟΠΟΙΗΣΗ - ΔΕΚΕΜΒΡΙΟΣ 2013	
υπογραφή  ΙΩΑΝΝΗΣ ΦΙΛΙΠΠΑΙΟΣ ΠΟΛΙΤΙΚΟΣ ΜΗΧΑΝΙΚΟΣ	σφραγίδα ΗΡΑΚΛΗΣ ΚΑΠΟΠΟΥΛΟΣ Δ.Γ.Γ. ΤΟΠΟΓΡΑΦΟΣ ΜΗΧΑΝΙΚΟΣ ΔΙΕΥΘ. ΑΝΘΙΣΤΕΩΣ 25-ΧΑΙΔΑΡΙ ΑΔΜ:043003499-001 ΧΑΙΔΑΡΙΟΥ

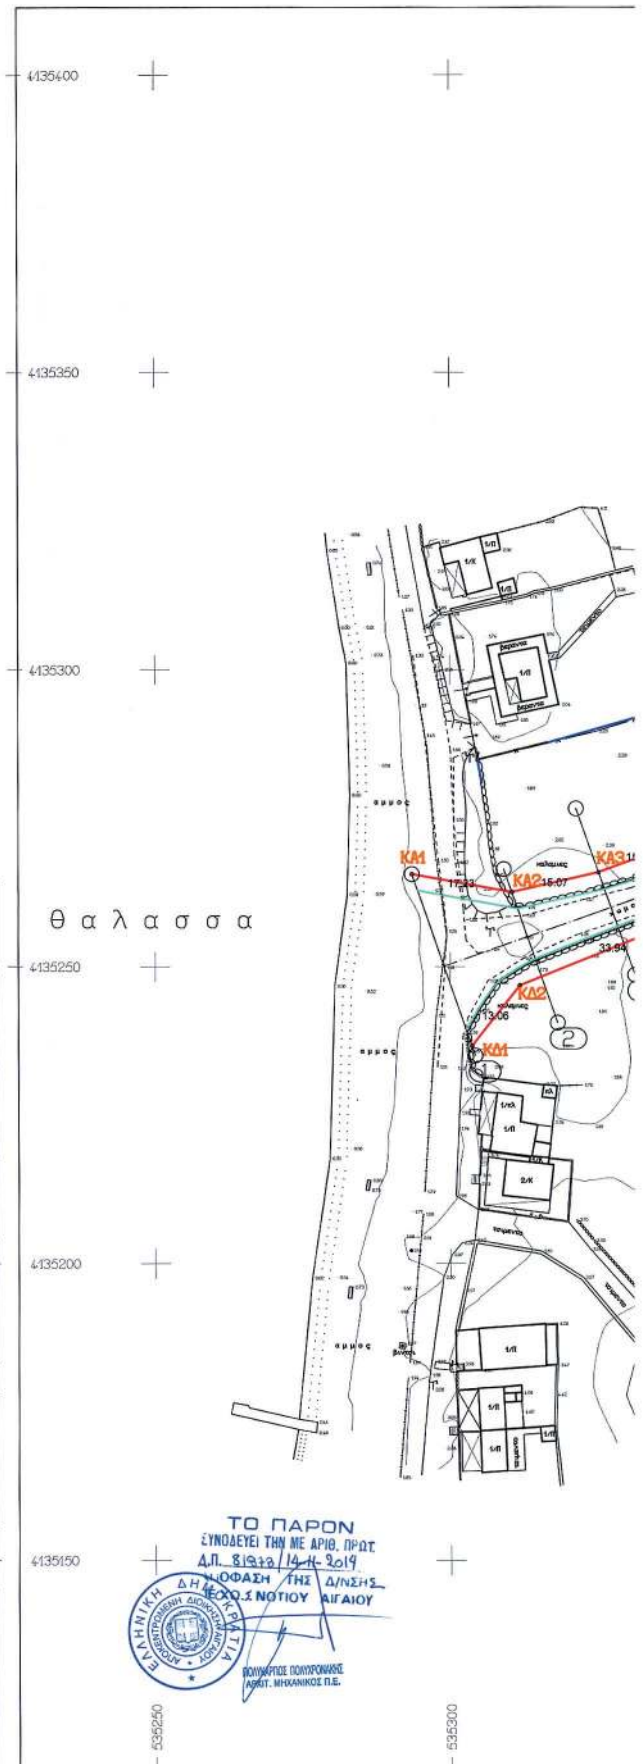

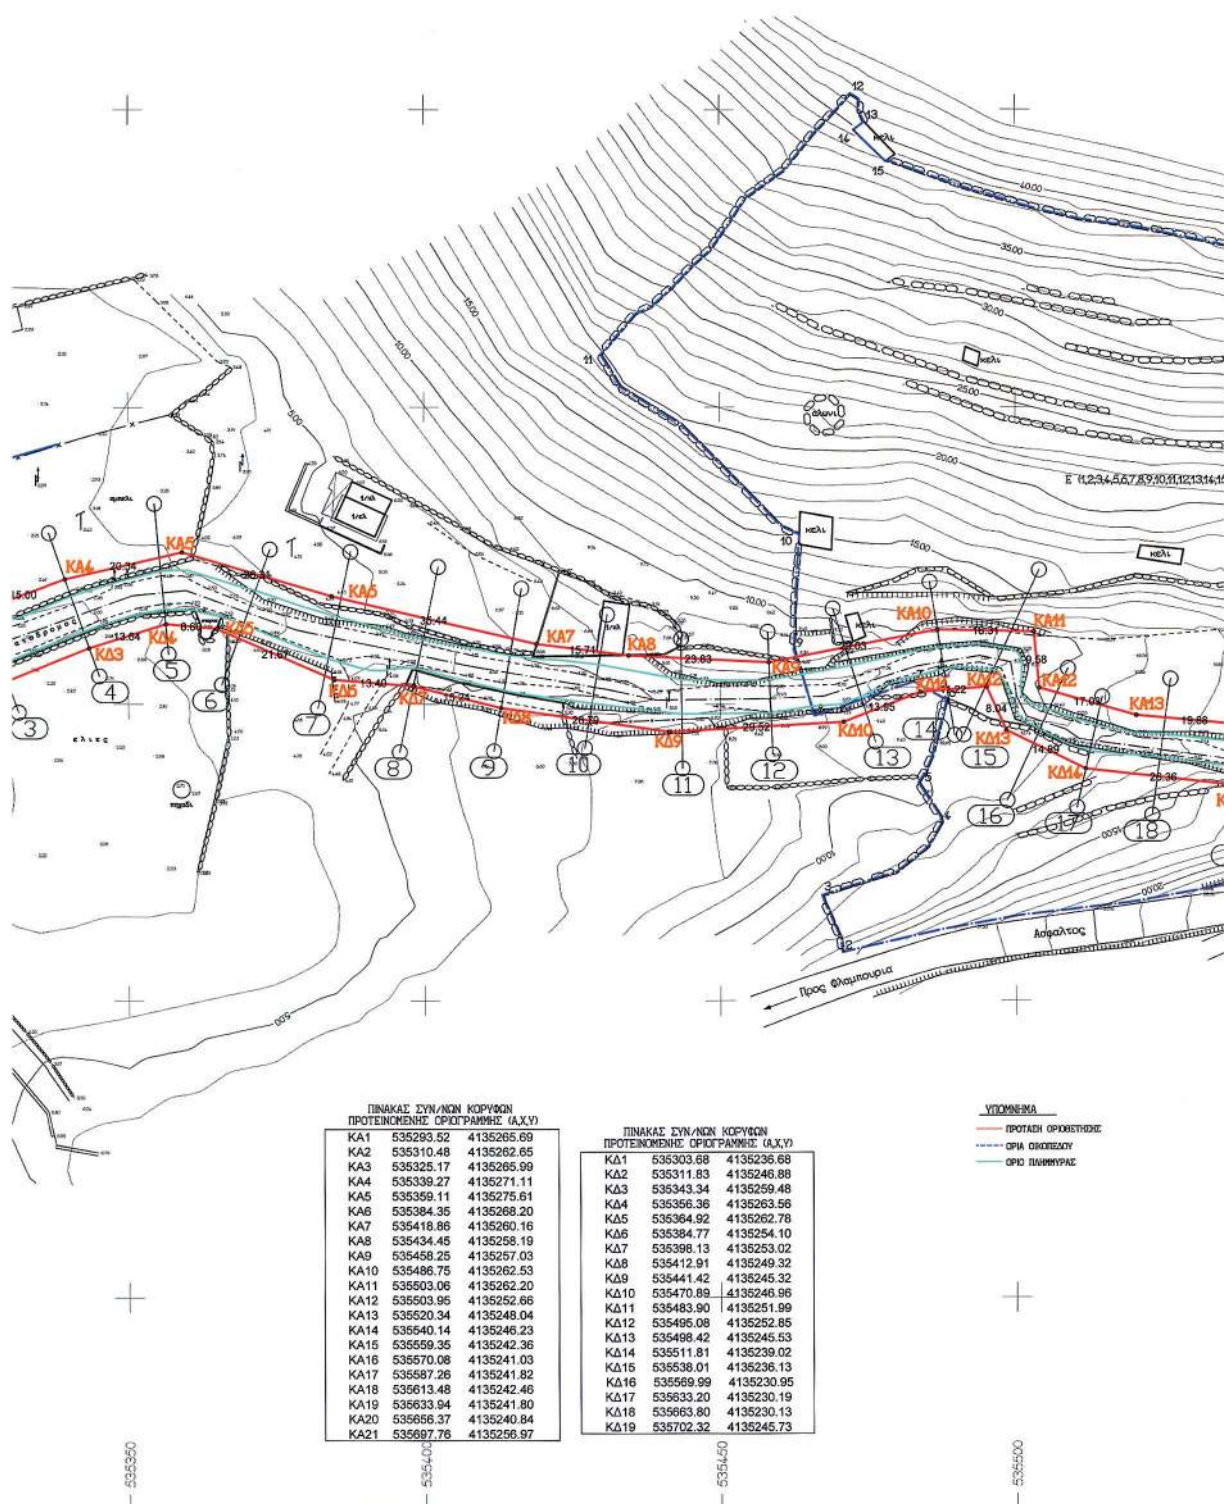

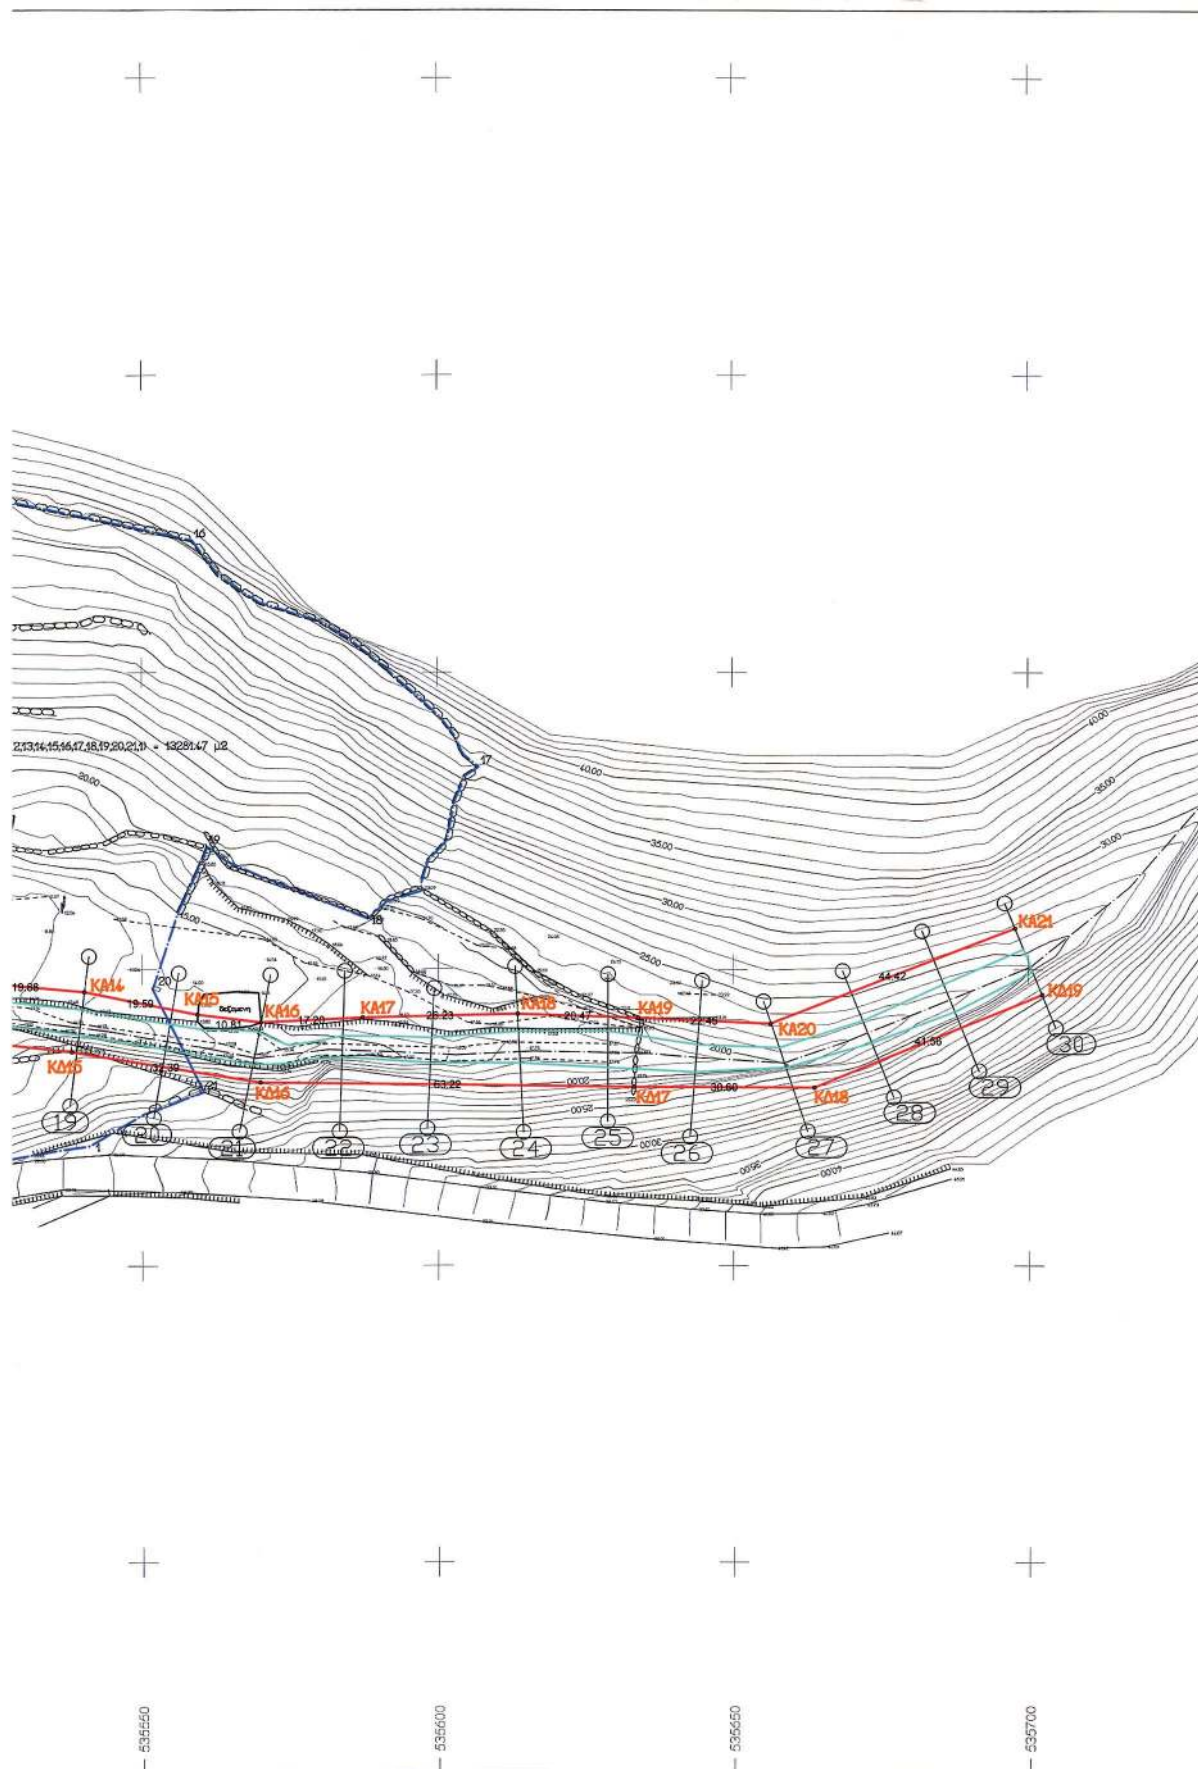

Αριθμ. 4108/233146

(2)

Κήρυξη ως αναδασωτέας συνιδιόκτητης έκτασης δασικού χαρακτήρα, εμβαδού 3,891 στρ. στη θέση «Σουφλερή» περιφέρειας, Τ.Κ. Νεοχωρίου, Δήμου Δομοκού, του Νομού Φθιώτιδας.

Η ΓΕΝΙΚΗ ΓΡΑΜΜΑΤΕΑΣ
ΑΠΟΚΕΝΤΡΩΜΕΝΗΣ ΔΙΟΙΚΗΣΗΣ
ΘΕΣΣΑΛΙΑΣ - ΣΤΕΡΕΑΣ ΕΛΛΑΔΑΣ

Έχοντας υπόψη:

1. Τις διατάξεις των άρθρων 24 παρ. 1 και 117 παρ. 3 του Συντάγματος.

2. Τις διατάξεις του Ν. 3852/2010 «Νέα Αρχιτεκτονική της Αυτοδιοίκησης και της Αποκεντρωμένης Διοίκησης- Πρόγραμμα Καλλικράτης» (ΦΕΚ 87 Α').

3. Το Π.Δ. 138/2010 « Οργανισμός της Αποκεντρωμένης Διοίκησης Θεσσαλίας- Στ. Ελλάδας» (ΦΕΚ 231 Α').

4. Τις διατάξεις του Ν. 998/1979 «Περί προστασίας των δασών και των δασικών εν γένει εκτάσεων της χώρας» (ΦΕΚ 289 Α'), όπως τροποποιήθηκαν με το Ν. 3208/2003 (ΦΕΚ 303 Α'), άρθρο 9 Ν. 3818/2010 (ΦΕΚ 17 Α') και άρθρο 35 παρ. 1 Ν. 4280/2014 (ΦΕΚ 159 Α') και συγκεκριμένα: α) του άρθρου 38 παρ. 1, β) του άρθρου 41 παρ. 1, όπως ισχύουν.

5. Τις διαταγές του Υπουργείου Γεωργίας: α) 160417/1180/8-7-1980, β) 182447/3049/24-9-1980 και γ) 105204/2793/31-07-2002.

6. Την αριθμ. 110789/1293/02-09-2014 διαταγή του Υ.Π.Ε.Κ.Α.

7. Την αριθμ. 1669/33104/31-3-2011 απόφαση της Γ.Γ.Α.Δ.Θ.Στ.Ε «Μεταβίβαση δικαιώματος υπογραφής κ.λ.π. στους Δ/ντές Δασών των Νομών» (ΦΕΚ 648 Β').

8. Την υπ' αριθ. 7134/225918/07-11-2014 αναφορά του Δασαρχείου Λαμίας, με την οποία προτείνεται η κήρυξη ως αναδασωτέας της αναφερόμενης στο θέμα έκτασης, αποφασίζουμε:

Κηρύσσουμε ως αναδασωτέα συνιδιόκτητη έκταση δασικού χαρακτήρα, εμβαδού 3,891 στρ. στη θέση «Σουφλερή» περιφέρειας, Τ.Κ. Νεοχωρίου, Δήμου Δομοκού, του Νομού Φθιώτιδας, η οποία καταστράφηκε από πυρκαγιά στις 29-08-2014. Η έκταση αυτή πριν την

καταστροφή της καλύπτονταν από φυλλοβόλα πλατύφυλλα (δρυς), κέδρα και μεμονωμένα άτονα πρίνου, σε ποσοστό μεγαλύτερο του 85% και εμπίπτει στην κατηγορία των εκτάσεων του άρθρου 3 παρ. 1 του Ν. 998/1979, όπως τροποποιήθηκε και ισχύει σήμερα, αποτελεί δε μαζί με τις όμορες δασικού χαρακτήρα εκτάσεις οργανική ενότητα που συμβάλει στη διατήρηση της φυσικής και βιολογικής ισορροπίας και εξυπηρετεί την διαβίωση των ανθρώπων εντός του φυσικού περιβάλλοντος.

Απεικονίζεται με τα στοιχεία: Α - 1 - 2 - 3 - 4 - 5 - 6 - 7 - Α και προσδιορίζεται επακριβώς από τις αντίστοιχες συντεταγμένες ΕΓΣΑ' 87 στο συνημμένο τοπογραφικό διάγραμμα, κλίμακας 1:2500, το οποίο συνοδεύει την απόφαση αυτή και έχει όρια:

Ανατολικά : Με συνιδιόκτητη έκταση δασικού χαρακτήρα.

Δυτικά : Με συνιδιόκτητη έκταση δασικού χαρακτήρα.

Βόρεια : Με δασόδρομο.

Νότια : Με συνιδιόκτητη έκταση δασικού χαρακτήρα.

Σκοπός της κήρυξης της ανωτέρω έκτασης ως αναδασωτέας, είναι η προστασία της, η διατήρηση του δασικού της χαρακτήρα, ο αποκλεισμός διάθεσής της για άλλη χρήση και η επαναδημιουργία της καταστραφείσας δασικής βλάστησης με φυσική αναγέννηση.

Επιτρέπεται υποβολή κατ' αυτής αίτησης ακύρωσης στο αρμόδιο Διοικητικό Εφετείο (άρθρο 47 Ν. 3900/2010 - ΦΕΚ 213 Α') μέσα σε προθεσμία εξήντα (60) ημερών, που αρχίζει από την επομένη της δημοσίευσής της (άρθρο 46 Π.Δ. 18/89 - ΦΕΚ 8 Α').

Από τις διατάξεις της απόφασης αυτής δεν προκαλείται δαπάνη σε βάρος του Κρατικού Προϋπολογισμού.

Η απόφαση αυτή να δημοσιευθεί στην Εφημερίδα της Κυβερνήσεως.

Λαμία, 12 Νοεμβρίου 2014

Με εντολή Γενικής Γραμματέως
Αποκεντρωμένης Διοίκησης
Ο Διευθυντής Δασών Ν. Φθιώτιδας
ΔΗΜΗΤΡΙΟΣ ΓΩΓΟΥΛΟΣ

ΔΙΟΡΘΩΣΕΙΣ ΣΦΑΛΜΑΤΩΝ

(3)

Στην αριθμ. 4431/30.09.2014 απόφαση Γενικού Γραμματέα Αποκεντρωμένης Διοίκησης Κρήτης που δημοσιεύθηκε στο ΦΕΚ 468/14.10.2014/τ. Δ'/2014:

Α) στη σελίδα 4512, στη στήλη Β, στην παράγραφο 08 στον 01 στίχο εκ των άνω διορθώνεται:

το εσφαλμένο: «Μάρτιος του 2013»

στο ορθό: «Μάρτιος του 2014»,

Β) στη σελίδα 4512, στη στήλη Β, στην παράγραφο 12 στον 01 στίχο εκ των άνω διορθώνεται:

το εσφαλμένο: «3113/23.09..2013»

στο ορθό: «3113/23.09.2014»,

Γ) στη σελίδα 4512, στη στήλη Β, στον 09 στίχο εκ των κάτω διορθώνεται:

το εσφαλμένο: «2944/23.09.2014»

στο ορθό: «2944/02.07.2014»,

Δ) στη σελίδα 4513, στη στήλη Α, στον 04 στίχο εκ των άνω διορθώνεται:

το εσφαλμένο: «2944/23.09.2014»

στο ορθό: «2944/02.07.2014».

(Από την Αποκεντρωμένη Διοίκηση Κρήτης)



* 0 4 0 0 5 3 8 2 7 1 1 4 0 0 8 *

ΑΠΟ ΤΟ ΕΘΝΙΚΟ ΤΥΠΟΓΡΑΦΕΙΟ

ΚΑΠΟΔΙΣΤΡΙΟΥ 34 * ΑΘΗΝΑ 104 32 * ΤΗΛ. 210 52 79 000 * FAX 210 52 21 004