



ΕΦΗΜΕΡΙΣ ΤΗΣ ΚΥΒΕΡΝΗΣΕΩΣ

ΤΗΣ ΕΛΛΗΝΙΚΗΣ ΔΗΜΟΚΡΑΤΙΑΣ

ΤΕΥΧΟΣ ΤΕΤΑΡΤΟ

Αρ. Φύλλου 575

24 Δεκεμβρίου 2014

ΑΠΟΦΑΣΕΙΣ

Αριθμ. 22410/248346

Επανακαθορισμός των ορίων αιγιαλού και δημιουργία ζώνης παραλίας στην θέση «Μαραθιάς», Γιάλτρων, Δ.Ε Αιδηψού, Δήμου Ιστιαίας - Αιδηψού, Ν. Ευβοίας.

Η ΓΕΝΙΚΗ ΓΡΑΜΜΑΤΕΑΣ ΑΠΟΚΕΝΤΡΩΜΕΝΗΣ ΔΙΟΙΚΗΣΗΣ ΘΕΣΣΑΛΙΑΣ - ΣΤΕΡΕΑΣ ΕΛΛΑΔΑΣ

Έχοντας υπόψη:

1. Τις διατάξεις των άρθρων 3, 4 και 5, του Ν.2971/2001 (Φ.Ε.Κ 285/2001 τ. Α') «περί αιγιαλού και παραλίας και άλλες διατάξεις», όπως έχει τροποποιηθεί και ισχύει σήμερα.

2. Τις διατάξεις του άρθρου 113 του Ν. 3978/2011 (Α' 137) με το οποίο τροποποιήθηκε το άρθρο 5 του Ν.2971/2001.

3. Τις διατάξεις του Ν.3200/55 «περί διοικητικής αποκέντρωσης», όπως αυτές τροποποιήθηκαν και ισχύουν σήμερα με τα Ν.δ. 532/70, Β.δ. 704/70, Β.δ. 705/70, Β.δ. 192/72, Π.δ. 71/84, Π.δ. 347/86, Ν.2026/92 και Π.δ. 97/93.

4. Τις διατάξεις του Π.δ. 551/88 «Οργάνωση Νομαρχιών-Οργάνωση Οικονομικών Υπηρεσιών» (Φ.Ε.Κ 259 τ. Α'), όπως τροποποιήθηκε και ισχύει.

5. Τις διατάξεις του Π.δ. 284/88 «περί οργανισμού Υπ. Οικονομικών».

6. Τις διατάξεις της παρ. 21 του άρθρου 46 του Ν.3220/2004 (ΦΕΚ15τ.Α'/28-01-2004) «μέτρα αναπτυξιακής και κοινωνικής πολιτικής-αντικειμενοποίηση του φορολογικού ελέγχου και άλλες διατάξεις» δυνάμει των οποίων από 10-04-2004, αρμοδιότητες του Υπουργού Οικονομίας και Οικονομικών, οι οποίες ανήκαν ή είχαν μεταβιβαστεί στους Νομάρχες μέχρι την έναρξη λειτουργίας των Νομαρχιακών Αυτοδιοικήσεων και αφορούν θέματα του Υπουργείου Οικονομίας και Οικονομικών, που εξαιρέθηκαν από την κατάργηση με τις διατάξεις της παρ.2 του άρθρου 39 του Ν.2218/1994, περιέρχονται στους Γενικούς Γραμματείς Περιφερειών.

7. Τις διατάξεις του Ν. 3852/2010 (Φ.Ε.Κ. 87/τ.Α'/07-06-2010) περί «νέας αρχιτεκτονικής της Αυτοδιοίκησης και της Αποκεντρωμένης Διοίκησης - Πρόγραμμα Καλλικράτης» και ιδίως τις διατάξεις της παρ. 1 και 2 του άρθρου 6, τις διατάξεις της παρ. 1 του άρθρου 280 και τις διατάξεις της παρ. 4 του άρθρου 283.

8. Το αριθμ.Δ6Α 1022671 ΕΞ 2011/10-02-2011 έγγραφο του Υπ. Οικονομικών, σύμφωνα με το οποίο οι αρμοδιότητες του Υπουργού Οικονομικών, που περιήλθαν στους Γενικούς Γραμματείς των Περιφερειών (του Ν.2503/1997,

Α'107), σύμφωνα με τις διατάξεις της παρ. 21 του άρθρου 46 του Ν.3220/2004 (Α' 15) και καταγράφονται στην υπ'αριθμ.1063649/790/Α0006/03-08-2004 απόφαση του Υπουργού Οικονομίας και Οικονομικών, ασκούνται από 01/01/2011, από τους Γενικούς Γραμματείς των Αποκεντρωμένων Διοικήσεων, σύμφωνα με τις διατάξεις του άρθρου 280 του Ν. 3852/2010 (Α' 87).

9. Τις διατάξεις του Π.δ. 138/2010 (Φ.Ε.Κ 231/Α/27-12-2010) «περί οργανισμού Αποκεντρωμένης Διοίκησης Θεσσαλίας - Στερεάς Ελλάδας».

10. Την από 21-10-2014 έκθεση (10ο πρακτικό) της κατά το άρθρο 3 του Ν.2971/01 της αρμόδιας Επιτροπής καθορισμού των ορίων του αιγιαλού - παραλίας - παλαιού αιγιαλού, που επανακαθόρισε τα όρια αιγιαλού - παραλίας στην θέση «Μαραθιάς», Γιάλτρων, Δ.Ε Αιδηψού, Δήμου Ιστιαίας - Αιδηψού, Ν. Ευβοίας, με ενδιαφερόμενη την εταιρεία «ΝΗΡΕΥΣ ΙΧΘΥΟΚΑΛΛΙΕΡΓΕΙΕΣ Α.Ε».

11. Το από Ιούνιο 2013, με κλίμακα 1:500 τοπογραφικό διάγραμμα, το οποίο συντάχθηκε από τον πτυχιούχο Τοπογράφο Μηχανικό Τ.Ε Νίκο Μαρούλα, σε μία (1) πινακίδα, με αριθμ. σχεδίου Τ1 και το οποίο ελέγχθηκε για την ακρίβεια της αποτύπωσης την 28/02/2014 από τον Δημήτριο Προκάκη, διπλωματούχο Αγρονόμο Τοπογράφο Μηχανικό ΠΕ/Δ2, υπάλληλο της Κτηματικής Υπηρεσίας Ν. Ευβοίας και θεωρήθηκε την 15/05/2014 από την Αθηνά Μπούρικα Αγρονόμο Τοπογράφο Μηχανικό ΠΕ/Β2, Προϊσταμένη της ίδιας Υπηρεσίας, όπως ορίζουν οι διατάξεις του άρθρου 4 παρ. 2 του Ν. 2971/2001 και συνοδεύει την Έκθεση της προαναφερόμενης Επιτροπής.

12. Το υπ' αριθμ. Φ.119/276972/Σ.3771/11-09-2013 έγγραφο του Γ.Ε.ΕΘ.Α - Γ'Κλάδος/Γ2 - Τ.Ε.Υ., σύμφωνα με το οποίο από πλευράς αρμοδιοτήτων του, όπως αυτές απορρέουν από το άρθρο 17 του ν. 2971/2001, δεν έχει αντίρρηση για τη συνέχιση της διαδικασίας καθορισμού των ορίων αιγιαλού και δημιουργία ζώνης παραλίας στην εξεταζόμενη θέση.

13. Την από 05/09/2014 αίτηση προς την Κτηματική Υπηρεσία Ν. Ευβοίας της «ΝΗΡΕΥΣ ΙΧΘΥΟΚΑΛΛΙΕΡΓΕΙΕΣ Α.Ε», με την οποία αιτείται την συνέχιση της από 09/05/2013 αίτησης για τον επανακαθορισμό των ορίων παραλίας στη θέση «Μαραθιάς», Γιάλτρων, Δ.Ε Αιδηψού, Δήμου Ιστιαίας - Αιδηψού, Ν. Ευβοίας.

14. Το υπ'αριθμ.Φ121/2489/24-10-2014 έγγραφο της Κτηματικής Υπηρεσίας Ν. Ευβοίας, με το οποίο ζητείται η έκδοση της απόφασης, αποφασίζουμε:

Επικυρώνουμε την 21-10-2014 έκθεση (10ο πρακτικό) της κατά το άρθρο 3 του Ν. 2971/2001 της αρμόδιας Επιτροπής

καθορισμού των ορίων του αιγιαλού - παραλίας - παλαιού αιγιαλού, που επανακαθόρισε τα όρια αιγιαλού - παραλίας στην θέση «Μαραθιάς», Γιάλτρων, Δ.Ε. Αιδηψού, Δήμου Ιστιαίας - Αιδηψού, Ν. Ευβοίας, με ενδιαφερόμενη την εταιρεία «ΝΗΡΕΥΣ ΙΧΘΥΟΚΑΛΛΙΕΡΓΕΙΕΣ Α.Ε.», καθώς και το από τον Ιούνιο 2013, με κλίμακα 1:500 τοπογραφικό διάγραμμα, το οποίο συντάχθηκε από τον πτυχιούχο Τοπογράφο Μηχανικό Τ.Ε. Νίκο Μαρούλα, σε μία (1) πινακίδα, με αριθμ. σχεδίου Τ1 και το οποίο ελέγχθηκε για την ακρίβεια της αποτύπωσης την 28/02/2014 από τον Δημήτριο Προκάκη, διπλωματούχο Αγρονόμο Τοπογράφο Μηχανικό ΠΕ/Δ2, υπάλληλο της Κτηματικής Υπηρεσίας Ν. Ευβοίας και θεωρήθηκε την 15/05/2014 από την Αθηνά Μπούρικα Αγρονόμο Τοπογράφο Μηχανικό ΠΕ/Β2, Προϊσταμένη της ίδιας Υπηρεσίας, όπως ορίζουν οι διατάξεις του άρθρου 4 παρ. 2 του Ν. 2971/2001 και συνοδεύει την Έκθεση της προαναφερόμενης.

Στο παραπάνω από Ιούνιο 2013, τοπογραφικό διάγραμμα σε μία (1) πινακίδα, η αρμόδια Επιτροπή επανακαθόρισε:

Την οριογραμμή του αιγιαλού με κόκκινη συνεχή πολυγωνική γραμμή με στοιχεία 1, 2, ... 30, 31, της οποίας οι κορυφές εξασφαλίζονται με συντεταγμένες εξαρτημένες από το κρατικό τριγωνομετρικό δίκτυο σε εγκάρσια Μερκατορική Προβολή στο Ελληνικό Γεωδαιτικό Σύστημα Αναφοράς 1987 (Ε.Γ.Σ.Α. '87).

Η οριογραμμή του αιγιαλού επανακαθορίζεται έτσι ώστε να ανταποκρίνεται στην πραγματική της κατάσταση, καθώς διαπιστώθηκε ότι έχει εμφίλοχωρήσει σφάλμα.

Την οριογραμμή της παραλίας με κίτρινη συνεχή πολυγωνική γραμμή με στοιχεία 1', 2' ... 30', 31', της οποίας οι κορυφές εξασφαλίζονται με συντεταγμένες εξαρτημένες από το κρατικό τριγωνομετρικό δίκτυο σε εγκάρσια Μερκατορική Προβολή στο Ελληνικό Γεωδαιτικό Σύστημα Αναφοράς 1987 (Ε.Γ.Σ.Α. '87).

Η οριογραμμή παραλίας καθορίζεται, κατά τέτοιο τρόπο ώστε να απέχει σταθερή απόσταση δέκα μέτρα (10 μ.) από αυτήν του αιγιαλού, για να εξυπηρετηθούν οι σκοποί της παρ.2 του άρθρου 1, της παρ. 3 του άρθρου 2 και της παρ. 1 του άρθρου 7 του Ν.2971/01.

Αποφαίνεται ότι δεν υπάρχει παλαιός αιγιαλός που τεκμηριώνεται από ενδείξεις του εδάφους, είτε από άλλα αποδεικτικά στοιχεία.

Στη ζώνης παραλίας υπάρχουν κατασκευές (πρόχειρα κτίσματα, κλίμακες, διαμορφώσεις κ.λ.π.) που δεν εξαιρούνται από αυτήν.

Την ακύρωση της υπ' αριθμ.1032475/2872/Β0010/08-05-2000 (ΦΕΚ. 304/τ.Δ'/30-05-2000) απόφασης του Υπουργού Οικονομικών, περί καθορισμού των ορίων αιγιαλού και παραλίας στην υπόψη περιοχή και η οποία καταργείται και αντικαθίσταται με την παρούσα, λόγω εμφίλοχωσης σφάλματος.

Η ισχύς της παρούσας αρχίζει με τη δημοσίευση στο Φύλλο Εφημερίδας της Κυβερνήσεως.

Η απόφαση αυτή μαζί με την έκθεση και το διάγραμμα που προαναφέραμε, να δημοσιευθούν στην Εφημερίδα της Κυβερνήσεως.

Λάρισα, 10 Δεκεμβρίου 2014

Η Γενική Γραμματέας Αποκεντρωμένης Διοίκησης
ΚΑΛΛΙΟΠΗ ΓΕΡΑΚΟΥΔΗ

ΕΠΙΤΡΟΠΗ ΚΑΘΟΡΙΣΜΟΥ
ΟΡΙΩΝ ΑΙΓΙΑΛΟΥ-ΠΑΡΑΛΙΑΣ ΚΑΙ ΠΑΛΑΙΟΥ ΑΙΓΙΑΛΟΥ
10^ο ΠΡΑΚΤΙΚΟ ΤΗΣ ΣΥΝΕΔΡΙΑΣΗΣ ΤΗΣ 21/10/2014

Στη Χαλκίδα σήμερα 21-10-2014, ημέρα Τρίτη,
Η Επιτροπή καθορισμού ορίων αιγιαλού-παραλίας-

παλαιού αιγιαλού, η σύνθεση της οποίας καθορίστηκε βάσει των διατάξεων του άρθρου 3 του Ν. 2971/2001 «περί αιγιαλού-παραλίας και άλλες διατάξεις» και συγκροτήθηκε με την αριθμ. 24036/ 246400/09-12-2013 απόφαση Γ. Γ. Αποκεντρωμένης Διοίκησης Θεσσαλίας - Στερεάς Ελλάδας, όπως τροποποιήθηκε με τις αριθμ. 1763/15380/28-01-2014 και 11408/115796/19-06-2014 όμοιες αποφάσεις αποτελούμενη από τους:

1. Μπούρικα Αθηνά, διπλωματούχο αγρον.-τοπογράφο μηχανικό ΠΕ/Β2, Προϊσταμένη της Κτηματικής Υπηρεσίας Ν. Ευβοίας σαν Πρόεδρο.

2. Προκάκη Δημήτριο, διπλωματούχο αγρον.-τοπογράφο μηχανικό ΠΕ/Δ2, υπάλληλο της Κτηματικής Υπηρεσίας Ν. Ευβοίας σαν μέλος.

3. Φλουρή Κων/νο, πλωτάρχη Λ.Σ., Λιμενάρχη του Λ/Χ Αιδηψού, σαν μέλος.

4. Ζέρβα Νικόλαο, διπλωματούχο αρχιτέκτονα μηχανικό ΠΕ/Γ, Προϊστάμενο της Υπηρεσίας Δόμησης του Δήμου Ιστιαίας-Αιδηψού, σαν μέλος.

5. Δ/ντή ΠΕΧΩ Αποκεντρωμένης Διοίκησης Θεσσαλίας - Στ. Ελλάδας ή νόμιμο σναπλ/τή (αν και προσκλήθηκε νόμιμα δεν προσήλθε).

Παρουσία και της γραμματέως της Επιτροπής Πουρνή Παναγιώτα εφοριακών ΠΕ/Δ2, υπαλλήλου της Κτηματικής Υπηρεσίας Ν. Ευβοίας.

Συνήλθε στα γραφεία της Κτηματικής Υπηρεσίας Ν. Ευβοίας, μετά από την αριθμ. Φ.93/οικ. 14/06-10-2014 πρόσκληση της Προέδρου της για να γνωμοδοτήσει επί της υπόθεσης επανακαθορισμού των οριογραμμών αιγιαλού - παραλίας, στη θέση Μαραθιάς, Γιάλτρων, Δ.Ε. Αιδηψού, Δήμου Ιστιαίας-Αιδηψού, Ν. Ευβοίας, με ενδιαφερόμενο την Εταιρεία ΝΗΡΕΑΣ Α.Ε.

Αφού διαπιστώθηκε απαρτία κατά τις διατάξεις του άρθρου 14 του Ν. 2690/1999, η Πρόεδρος κηρύσσει την έναρξη της συνεδρίασης, αφού η υπόθεση θεωρείται επείγουσα, λόγω παρέλευσης της προθεσμίας της παρ. 3 του άρθρου 5 του Ν. 2971/2001, όπως κρίθηκε ως τέτοια και από τα υπόλοιπα μέλη της Επιτροπής:

Η Επιτροπή αφού έλαβε υπόψη

1. Την από 09-05-2013 αίτηση της εταιρείας ΝΗΡΕΥΣ Α.Ε., δια του εκπροσώπου της Λάμπρου Ζαχαρία, με την οποία ζητείται ο επανακαθορισμός των οριογραμμών αιγιαλού και παραλίας στην ως άνω περιοχή, λόγω εμφίλοχωσης σφάλματος και για λόγους αρτιότητας και οικοδομησιμότητας για την κατασκευή των απαιτούμενων έργων εξυπηρέτησης της ιχθυοκαλλιέργειας και υποβάλλεται χάρτης ΓΥΣ 1:5000 προκειμένου να διαβιβαστεί στο ΓΕΕΘΑ.

2. Τις διατάξεις του Ν. 2971/2001 (ΦΕΚ 285τ.Α'/19-12-2001) «περί αιγιαλού-παραλίας», όπως τροποποιήθηκε, συμπληρώθηκε και ισχύει καθώς και της αριθμ. 1089532πε/8205πε/Β0010/20-04-2005 κ.υ.α. Υπουργών Οικονομίας και Οικονομικών και ΠΕΧΩΔΕ «περί στοιχείων καθορισμού αιγιαλού και παραλίας».

3. Τις διατάξεις του άρθρου 11 του Ν.4281/2014 (ΦΕΚ 160 τ.Α'/2014), με τις οποίες αντικαταστάθηκαν, τροποποιήθηκαν και συμπληρώθηκαν οι διατάξεις του άρθρου 4, του άρθρου 6 και του άρθρου 7 του Ν.2971/01.

4. Την από 05-09-2014 αίτηση της εταιρείας «ΝΗΡΕΥΣ ΙΧΘΥΟΚΑΛΛΙΕΡΓΕΙΕΣ Α.Ε.», που υποβλήθηκε κατ' εφαρμογή της παρ. 4 του άρθρου 11 του ως άνω Ν. 4281/2014, με την οποία δηλώνεται ότι η εν λόγω εκκρεμής υπόθεση καθορισμού ορίων αιγιαλού - παραλίας να συνεχιστεί και να ολοκληρωθεί με τις διατάξεις του Ν. 2971/2001, όπως αυτός ίσχυε πριν την τροποποίησή του.

5. Τις διατάξεις του άρθρου 113 του Ν.3978/2011 (ΦΕΚ 137τ.Α'/2011), με τις οποίες τροποποιήθηκε το άρθρο 5 του Ν.2971/01.

6. Το αριθμ.Φ121/945/15-07-2013 έγγραφο Κτηματικής Υπηρεσίας Ν. Ευβοίας με το οποίο διαβιβάστηκε η υπόθεση προς το Π.Ε.Θ.Α, κατ' εφαρμογή της παραπάνω διάταξης.

7. Το αριθμ. Φ.119/276972/Σ.3771/11-09-2013 έγγραφο Γ.Ε.Θ.Α, με το οποίο γνωμοδότησε ότι δεν έχει αντίρρηση για τη συνέχιση της διαδικασίας καθορισμού των ορίων αιγιαλού-παράλιας και τυχόν υπάρχοντος παλιού αιγιαλού στην υπόψη περιοχή, με την προϋπόθεση ότι κάθε νέα διάνομιξη ή επέκταση των καθοριζόμενων ορίων, θα υπόκεινται στην έγκριση της αρμόδιας στρατιωτικής αρχής (ΣΠΖ).

8. Το από Ιούνιο 2013 τοπογραφικό διάγραμμα, της υπό επανακαθορισμό περιοχής, που υπεβλήθη μετά τη γνωμοδότηση του Γ.Ε.Θ.Α, το οποίο συντάχθηκε από τον πτυχιούχο τοπογράφο μηχανικό Τ.Ε. Νίκο Μαρούλα, σε κλίμακα 1:500, σε μια (1) πινακίδα, με αρ. σχ. Τ1 και το οποίο ελέγχθηκε για την ακρίβεια της αποτύπωσης την 28-02-2014 από τον Δημήτριο Προκάκη, διπλωματούχο αγρον. τοπογράφο μηχανικό ΠΕ/Δ2, υπάλληλο της Κτηματικής Υπηρεσίας Ν. Ευβοίας και θεωρήθηκε την 15-05-2014 από την Αθηνά Μπούρικα, διπλωματούχο αγρον.-τοπογράφο μηχανικό ΠΕ/Β2, Προϊσταμένη της ίδιας Υπηρεσίας, όπως ορίζουν οι διατάξεις του άρθρου 4 παρ. 2 του Ν.2971/2001.

9. Την αριθμ.1032475/2872/Β0010/08-05-2000 (ΦΕΚ 304 τ.Δ'/30-05-2000) Απόφαση Υπ. Οικονομικών, περί καθορισμού ορίων του αιγιαλού -παράλιας στη θέση Μαραθιάς, Γιάλτρων, Δήμου Αιδηψού, Ν. Ευβοίας με ενδιαφερόμενο την εταιρεία «ΕΛΛΗΝΙΚΕΣ ΓΧΘ/ΓΕΙΕΣ Α.Ε.», με την οποία επικυρώθηκαν η από 26-10-1999 Έκθεση της αρμόδιας Επιτροπής και το από Μάιο 1999 τοπογραφικό διάγραμμα του πολιτικού μηχανικού Κων/νου Πάτρα, σε κλίμακα 1:500, η οποία επανεξετάζεται με την παρούσα.

10. Την από επιτόπιο μετάβαση των μελών της Επιτροπής, κατά την 28-02-2014, μετά την αριθμ. Φ93/1/24-02-2014 πρόσκληση της Προέδρου της, σχηματισθείσα αντίληψη για το πλάτος της βρεχόμενης ζώνης της ξηράς και άλλα συναφή στοιχεία που προβλέπονται από το άρθρο 9 του Ν. 2971/2001 και ειδικότερα:

α) τη γεωμορφολογία του εδάφους:

Η περιοχή μελέτης βρίσκεται στη θέση Μαραθιά, Γιάλτρων, στο στο Β.-Β.Δ. τμήμα του Ν. Ευβοίας, περιλαμβάνει τον όρμο Κρυφολιμάνι και ανήκει διοικητικά στη Δ.Ε. Αιδηψού, του δήμου Ιστιαίας-Αιδηψού. Εκτείνεται σε συνολικό μήκος 750μ. ενώ βρέχεται από το δίαυλο Ωρεών προς Βορράν.

ι. η μορφολογία της ακτής της εξεταζόμενης περιοχής στο μεγαλύτερο μέρος της ακτογραμμής αποτελείται από βραχώδεις σχηματισμούς με ελάχιστη έως αδύνατη πρόσβαση στα περισσότερα σημεία από τη χέρσο. Λόγω της απουσίας υδρογραφικού δικτύου, εξ αιτίας των ασβεστολιθικών πετρωμάτων, η περιοχή στερείται από στερεοπαροχή ιζημάτων με αποτέλεσμα οι μικροί αμμώδεις-αμμοχαλικώδεις όρμοι που έχουν δημιουργηθεί μεταξύ των βραχών σχηματισμών να έχουν μικρό εύρος. Ειδικότερα εμφανίζεται όρμος μήκους 100 μ. περίπου, μεταξύ των κορυφών 10-16 του αιγιαλού με εύρος που κυμαίνεται από 5,00 έως 10,00 μ. περίπου και υψόμετρα αυχένα που κυμαίνονται από 0,50 έως 1,50 μ. περίπου. Στην περιοχή αυτή έχουν γίνει διαμορφώσεις και κατασκευές από την παρακείμενη μονάδα ιχθυείας που έχουν αλλοιώσει την αρχική μορφολογία του αιγιαλού. Εκatéρωθεν του μεγαλύτερου αυτού όρμου, εμφανίζεται

όρμος μήκους 30 μ. περίπου, μεταξύ των κορυφών 3-6 του αιγιαλού, με εύρος που κυμαίνεται από 3,00 έως 5,00 μ. καθώς και όρμος μήκους 15 μ. περίπου, μεταξύ των κορυφών 27-29 του αιγιαλού, με εύρος που κυμαίνεται από 3,00 έως 6,50 μ. περίπου.

ii. η μορφολογία της συνεχόμενης της ακτής περιοχής χαρακτηρίζεται από λοφώδη ανάπτυξη με μέγιστα υψόμετρα τα 234μ., που εμφανίζονται στη θέση Γύφτισσα, στα Ν.Δ. αυτής και καλύπτεται ως επί το πλείστον με δασική βλάστηση. Γεωλογικά η περιοχή δομείται από ανθρακικά πετρώματα που συνίστανται από ασβεστόλιθους, δολομιτικούς ασβεστόλιθους Τριαδικής-μ. Ιουραϊκής ηλικίας της πελαγονικής ζώνης που εμφανίζονται λευκοί έως μέλανες συμπαγείς με χαρακτηριστικά απολιθώματα. Η χρήση γης της ευρύτερης περιοχής είναι κυρίως δασική, ενώ δραστηριοποιούνται και αρκετές μονάδες θαλάσσιων υδατοκαλλιεργειών (μια στην περιοχή ενδιαφέροντος και άλλες εννέα εκατέρωθεν αυτής) με κύρια απασχόληση του πληθυσμού στον πρωτογενή (κτηνοτροφία-αλιεία-ρητίνευση δασών-υδατοκαλλιέργεια) και δευτερογενή τομέα (συσκευασία-μεταποίηση ιχθύων). Ο τριτογενής τομέας στην εξεταζόμενη περιοχή είναι ανύπαρκτος λόγω της γεωμορφολογίας της του δασικού της χαρακτήρα και της δύσκολης πρόσβασης. Επίσης η μορφολογία του εδάφους δε συνηγορεί στην ανάπτυξη των γεωργικών καλλιεργειών.

Η περιοχή μελέτης διέπεται από τις εκτός σχεδίου πολεοδομικές διατάξεις. Η δόμηση είναι πολύ αραιή και περιορίζεται μόνο στις εγκαταστάσεις που έχουν ανεγερθεί για την υποστήριξη της μονάδας ιχθυοκαλλιέργειας.

iii. το φυσικό όριο βλάστησης συνίσταται από πεύκη, πουνάρι με ενδιάμεσες φρυγανώδεις ποολιβαδικές ή χορτολιβαδικές διαπλάσεις.

β) το γεγονός ότι στην περιοχή δεν εντοπίστηκαν παράκτιοι φυσικοί πόροι.

γ) τους ανέμους που προσβάλλουν την περιοχή μελέτης όπως προκύπτουν από οτατιοτικά-ανεμολογικά στοιχεία των πλησιέστερων προς την περιοχή μετεωρολογικών σταθμών της Ε.Μ.Υ. της Αιδηψού και των Ωρεών:

- Σύμφωνα με τα στοιχεία του σταθμού της Αιδηψού οι συχνότεροι άνεμοι είναι οι βόρειες διέυθυνσης με ετήσια συχνότητα 51,94% και μέγιστη ένταση 9 Bf. με συχνότητα όμως μόλις 0,02% ενώ ακολουθούν οι νότιες διέυθυνσης, δυτικής, βορειοδυτικής με ετήσια συχνότητα 18,62%, 6,86% και 3,89% αντίστοιχα και με μέγιστη ένταση 8 Bf. με συχνότητα εμφάνισης 0,05%, 0,04% και 0,01% αντίστοιχα και τέλος οι βορειοανατολικής, νοτιοδυτικής νοτιοανατολικής δ/νσης με ετήσια συχνότητα 3,82%, 2,16%, 1,62% με μέγιστη ένταση 7 Bf. με συχνότητα εμφάνισης 0,01%, 0,03% και 0,11% αντίστοιχα.

- Από τον σταθμό Ωρεών προκύπτει ότι οι συχνότεροι άνεμοι είναι επίσης οι βόρειες δ/νσης με ετήσια συχνότητα 15,69% και μέγιστη ένταση 6 Bf. Η μεγαλύτερη ένταση, 7 Bf. με συχνότητα εμφάνισης μόλις 0,02%, καταγράφεται στους ανέμους νότιας δ/νσης οι οποίοι στο σύνολο τους παρουσιάζουν ετήσια συχνότητα 5,09% ενώ οι βορειοδυτικής δ/νσης παρουσιάζουν ετήσια συχνότητα 7,02 % με μέγιστη ένταση 6 Bf. και συχνότητα εμφάνισης στην ένταση αυτή 0,04%.

Αξιοσημείωτο επίσης στοιχείο είναι η πολύ μεγάλη ετήσια άπνοια η οποία ανέρχεται σε ποσοστό 71,27% ετησίως.

Ο όρμος Κρυφολιμάνι είναι ανοιχτός στα Βορειοδυτικά με άνοιγμα εισόδου 0,4 μίλια. Η είσοδος του φτάνει τα 0,3 μίλια τα βάθη δε στο εσωτερικό του είναι μεγάλα ακατάλληλα για αγκυροβολία. Εν τούτοις ο όρμος

παρέχει πολύ καλή ασφάλεια όταν επικρατούν δυνατόι βορειοανατολικοί-νοτιοανατολικοί άνεμοι και έτσι μπορεί να χρησιμοποιηθεί για αναγκαστική καταφυγή όταν επικρατούν δυνατόι άνεμοι από αυτές τις διευθύνσεις.

δ) η μορφολογία του πυθμένα, ο οποίος είναι αμώδης και αμμοχαλικώδης, δεν παρουσιάζει σοβαρές τοπογραφικές ανωμαλίες. Τα βάθη είναι 3 μ. σε απόσταση 10 μ. από την ακτή, αυξάνονται σε 15 μ. σε απόσταση 50 μ. ενώ σε απόσταση 300 μ. φτάνουν τα 45 μ. Η κλίση του πυθμένα είναι πιο έντονη στα πρώτα 90-100 μ. από την ακτή ενώ συνεχίζει ηπιότερη.

Τα παλιρροιακά δεδομένα που βασίζονται σε μακροχρόνιες παρατηρήσεις του παλιρροιακού σταθμού Σκιάθου (στατιστικά στοιχεία παλιρροίας περιόδου 1955-1987), που θεωρείται ο πιο αντιπροσωπευτικός για την εξεταζόμενη θέση για την κύμανση της θαλάσσιας στάθμης στην περιοχή, εμφανίζουν μέγιστη πλήμμη: 0,50 μ., μέση πλήμμη: 0,95 μ., μέση στάθμη: 0,98 μ., μέση ρηχία 1,02 μ., κατωτάτη ρηχία: 1,55 μ. και επάλλαξη 1,05 μ.

Οι ταχύτητες των ρευμάτων στα στενά του διαύλου των Ωρεών φτάνουν τους 0,39 κόμβους ή 20 cm/sec και στη συνέχεια οι ταχύτητες ελαττώνονται. Από μετρήσεις που διεξήγαγε το ΤΕΙ Μεσολογγίου στην περιοχή του διαύλου, προκύπτει ότι η μέση ταχύτητα της ταχύτητας των θαλάσσιων ρευμάτων είναι ιδιαίτερα υψηλή (6,54 cm/sec), γεγονός που εξασφαλίζει την καλή ανανέωση των θαλάσσιων μαζών, που σε συνδυασμό με την αύξηση του βάθους σε μικρή απόσταση από την ακτή και την απουσία ακραίων τιμών θερμοκρασίας και αλατότητας να ευνοείται η εγκατάσταση και η ανάπτυξη των θαλάσσιων υδατοκαλλιεργειών.

ε) με δεδομένο το γεωγραφικό προσανατολισμό της εξεταζόμενης θέσης σε συνδυασμό με το γεγονός ότι η περιοχή βρίσκεται εντός του διαύλου των Ωρεών, ο ενεργός τομέας πελάγους είναι αρκετά ανοικτός από Β. έως ΒΔ. διεύθυνση, με δυσμενέστερη τιμή που προέκυψε για το ύψος του αναμενόμενου κύματος, ύστερα από υπολογισμούς βάσει της ταχύτητας του ανέμου (από Β.Δ. διεύθυνση) και το ανάπτγμα του πελάγους να ανέρχεται στα 1,79μ., στ) την ύπαρξη τεχνικών έργων στην περιοχή μελέτης, που έχουν εκτελεστεί από την εγκατεστημένη μονάδα ιχθ/γείας για εξυπηρέτηση των αναγκών της που συνίστανται:

- από προβλήτα 14μ. μήκους και μεταβλητού πλάτους 4,0 έως 4,70μ. προς την μεριά της χέρσου, κατασκευασμένη από χυτό σκυρόδεμα που θεμελιώνεται πρόχειρα χωρίς αύλακα θεμελιώσεως και χωρίς λιθορριπές έδρασης, για το οποίο η εταιρεία έχει ζητήσει τη νομιμοποίηση του κατ' εφαρμογή των διατάξεων των παρ. 9 και 10 του άρθρου 27 του Ν.2971/2001, διαδικασία που βρίσκεται σε εξέλιξη.

Στο χερσαίο χώρο των εγκαταστάσεων και κοντά στην ακτή εντοπίζονται πρόχειρες μη μόνιμες κατασκευές (container και ISO BOX) ενώ υφίστανται και κλίμακες από σκυρόδεμα από τις κατασκευές αυτές προς την ακτή.

Επομένως τα έργα αυτά δεν λαμβάνονται υπόψη στον καθορισμό της οριογραμμής αιγιαλού και η οριογραμμή χαράσσεται στην προ εκτέλεσης των ανωτέρω έργων κατάσταση, κατ' εφαρμογή του άρθρου 4 της σχετικής κ.υ.α.

Έτσι η οριογραμμή αιγιαλού τίθεται, μετά από εξέταση των Α/Φ φωτοληψίας ετών 1945 και 1976, στο όριο που διαχωρίζει τη φυσική βλάστηση με την ακτή, όπου διαπιστώθηκε τόσο κατά την επιτόπια αυτοψία μας και διασταυρώθηκε με τις σχετικές μας παρατηρήσεις επί των Α/Φ, ότι είχε εμφιλοχωρήσει σφάλμα στην αρχική χάραξη της οριογραμμής του αιγιαλού (κόκκινη διακεκομμένη στο διάγραμμα που συνοδεύει την παρούσα).

ζ) την μη ύπαρξη εγκεκριμένων χωροταξικών κατευθύνσεων και χρήσεων γης που επηρεάζουν την παράκτια ζώνη.

η) το γεγονός ότι στην περιοχή δεν υφίσταται εθνικό κτηματολόγιο.

θ) την μη ύπαρξη ευπαθών οικοσυστημάτων και προστατευόμενων περιοχών.

ι) την μη ύπαρξη καταγεγραμμένων δημοσίων κτημάτων, αρμοδιότητας Υπ. Οικονομικών, πλην όμως η συνεχόμενη της ακτής περιοχή κατά μεγάλο τμήμα είναι δασική, διαχειριζόμενη από το οικείο δασαρχείο Ιστιαίας.

11. Για τον καθορισμό της οριογραμμής παραλίας η Επιτροπή αφού έλαβε υπόψη τις διατάξεις των άρθρων 1 (παρ. 2), 2 (παρ. 3) και 7 του Ν. 2971/2001 και συνεκτιμώντας τα δεδομένα, ότι δηλαδή πρόκειται για περιοχή που διέπεται από τις πολεοδομικές διατάξεις της εκτός σχεδίου, χωρίς πρόσβαση προς την ακτή ούτε παράλληλα ούτε κάθετα προτείνει τη δημιουργία ζώνης παραλίας, πλάτους 10μ., που θεωρείται απαραίτητη για την επικοινωνία ξηράς και θάλασσας και τανάπαλιν καθώς και για την εξυπηρέτηση άλλων κοινωφελών σκοπών (έργα υποδομής και ανάπτυξης).

Ύστερα από τα παραπάνω η Επιτροπή, αποφασίζει:

1) Επανακαθορίζει για πρώτη φορά επί του παραπάνω από Ιουνίου 2013 τοπογραφικού διαγράμματος σε μια (1) πινακίδα, με αρ. σχ. Τ1:

α. Την οριογραμμή του αιγιαλού με κόκκινη συνεχή πολυγωνική γραμμή με στοιχεία 1,2,...,30,31, της οποίας οι κορυφές εξασφαλίζονται με συντεταγμένες εξαρτημένες από το κρατικό τριγωνομετρικό δίκτυο σε Εγκάρσια Μερκατορική Προβολή στο Ελληνικό Γεωδαιτικό Σύστημα Αναφοράς 1987 (ΕΠΑ '87).

Η οριογραμμή του αιγιαλού επανακαθορίζεται έτσι ώστε να ανταποκρίνεται στην πραγματική της κατάσταση, καθώς διαπιστώθηκε ότι έχει εμφιλοχωρήσει σφάλμα.

β. Την οριογραμμή της παραλίας με κίτρινη συνεχή πολυγωνική γραμμή με στοιχεία Γ,2' ... 30', 31', της οποίας οι κορυφές εξασφαλίζονται με συντεταγμένες από το κρατικό τριγωνομετρικό δίκτυο σε Εγκάρσια Μερκατορική Προβολή στο Ελληνικό Γεωδαιτικό Σύστημα Αναφοράς 1987 (ΕΓΣΑ '87).

Η οριογραμμή παραλίας καθορίζεται, κατά τέτοιο τρόπο ώστε να απέχει σταθερή απόσταση δέκα (10) μέτρων από αυτή του αιγιαλού, για να εξυπηρετηθούν οι σκοποί της παρ. 2 του άρθρου 1, της παρ. 3 του άρθρου 2 και της παρ. 1 του άρθρου 7 του Ν. 2971/2001.

2) Αποφαίνεται ότι δεν υπάρχει παλαιός αιγιαλός που να τεκμηριώνεται από ενδείξεις του εδάφους είτε από άλλα αποδεικτικά στοιχεία.


3) Υπάρχουν στη ζώνη παραλίας κατασκευές (πρόχειρα κτίσματα, κλίμακες, διαμορφώσεις κ.λπ.) που δεν εξαιρούνται από αυτή.


4) Την ακύρωση της αριθμ. 1032475/2872/Β0010/08-05-2000 (ΦΕΚ 304 τ.Δ'/30-05-2000) Απόφασης Υπουργού Οικονομικών, περί καθορισμού ορίων του αιγιαλού-παραλίας στη θέση Μαραθιάς, Γιάλτρων, Δήμου Αιδηψού, Ν. Ευβοίας, με την οποία επικυρώθηκαν η από 26-10-1999 Έκθεση της αρμόδιας Επιτροπής και το από Μάιο 1999 τοπογραφικό διάγραμμα του πολιτικού μηχανικού Κων/νου Πάτρα, σε κλίμακα 1:500.

Η Επιτροπή

Η Πρόεδρος
ΑΘΗΝΑ ΜΠΟΥΡΙΚΑ

Τα Μέλη
ΔΗΜΗΤΡΙΟΣ ΠΡΟΚΑΚΗΣ
ΚΩΝΣΤΑΝΤΙΝΟΣ ΦΛΟΥΡΗΣ
ΝΙΚΟΛΑΟΣ ΖΕΡΒΑΣ

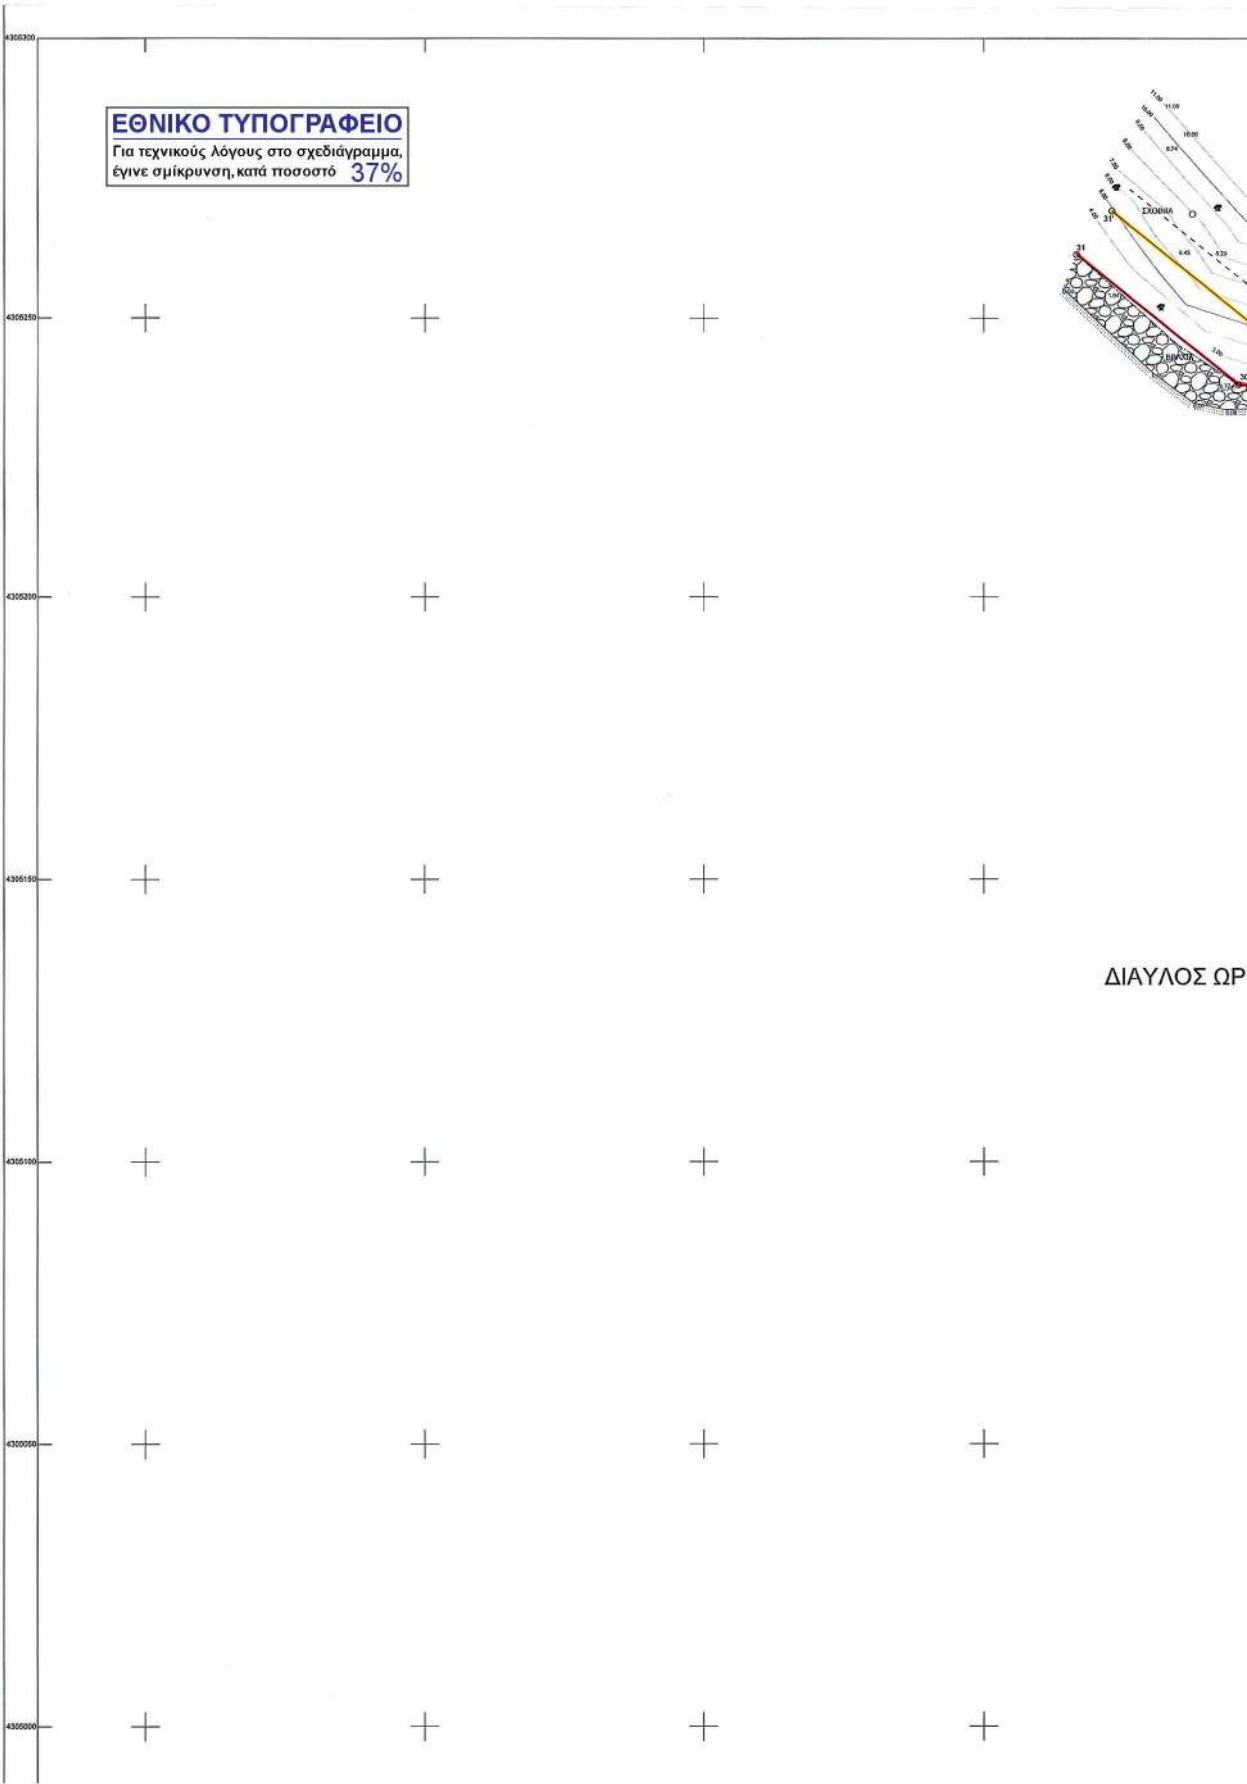

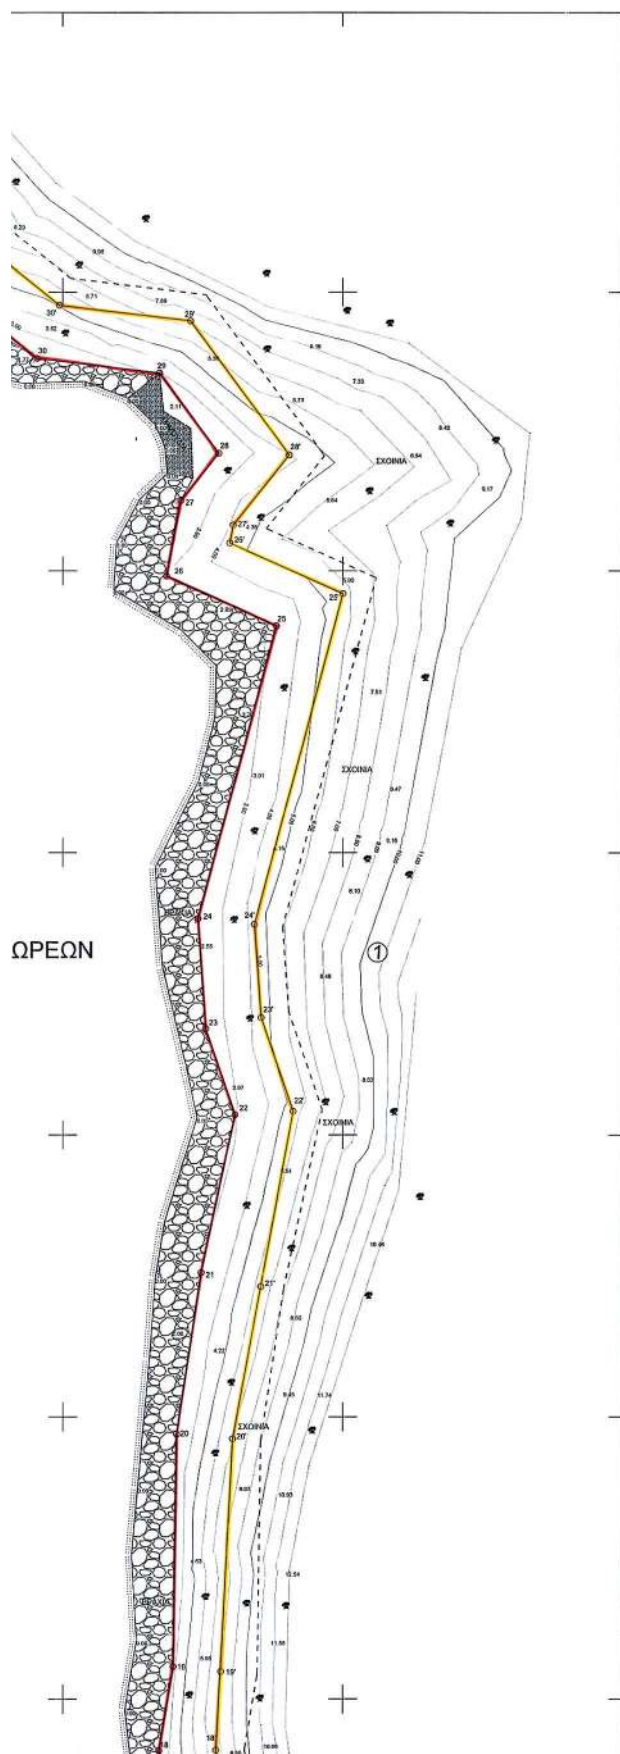

ΥΠΟΜΝΗΜΑ ΕΠΙΤΡΟΠΗΣ ΔΙΓΙΛΟΥ ΠΑΡΑΛΙΑΣ ΤΟΥ ΑΡΘΡΟΥ 3 Ν.2971 /2001

1. Το παρόν διάγραμμα συνοδεύει την από 21-10-2014 έκθεση της επιτροπής.
2. Με ερυθρά συνεχή πολυγωνική γραμμή η οποία έχει κορυφές 1,2,3,4,.....28,29,30,31 επανακαθορίζεται η οριογραμμή αγκυραίου. Με κίτρινη συνεχή πολυγωνική γραμμή η οποία έχει κορυφές 1',2',3',4',.....29',30',31', επανακαθορίζεται η οριογραμμή παραλίας. Με μαύρη διακεκομμένη πολυγωνική γραμμή εμφανίζονται οι καταγεγραμμένες οριογραμμές αγκυραίου - παραλίας.
3. Η επιτροπή δεν διαπιστώνει ύπαρξη παλαιού αγκυραίου, η οποία να τεκμηριώνεται από ενδείξεις του εδάφους, είτε από άλλα αποδεκτικά στοιχεία και για το λόγο αυτό δεν καθορίζει οριογραμμή παλαιού αγκυραίου.
4. Οι θέσεις των κορυφών των καθοριζόμενων οριογραμμών ορίζονται στο έδαφος με καρτεσιανές συντεταγμένες του Ελληνικού Γεωδαιτικού Συστήματος Αναφοράς (Ε.Γ.Σ.Α. 87), όπως αναγράφονται στον επισυναπτόμενο, στο παρόν, πίνακα.
5. Με τον καθορισμό της οριογραμμής παραλίας καθορίζεται ζώνη παραλίας πλάτους 10 μέτρων, προκειμένου να εξυπηρετηθούν οι σκοποί της παρ. 2 του άρθρου 1 και της παρ. 3 του άρθρου 2 του ν.2971 /2001
6. Με το παρόν ακυρώνεται η απόφαση Υπ. Οικονομικών με αρ. 1032475/2672/Β0010/08-05-2000 (ΦΕΚ 304/Δ/30-05-2000) και οι οριογραμμές αγκυραίου και παραλίας που είχαν επικυρωθεί με την απόφαση αυτήν καταργούνται.

Η ΕΠΙΤΡΟΠΗ

1. Η ΠΡΟΪΣΤΑΜΕΝΗ Κ.Υ.

[Signature]
ΑΘΗΝΑ ΜΠΟΥΡΙΚΑ
ΑΓΡ. ΤΟΠ/ΦΟΣ ΜΗΧ/ΚΟΣ ΠΕ/Β

2. Ο ΜΗΧΑΝΙΚΟΣ

[Signature]
ΔΗΜΗΤΡΙΟΣ ΠΡΟΚΑΚΗΣ
ΑΓΡ. ΤΟΠ/ΦΟΣ ΜΗΧ/ΚΟΣ ΠΕ/Δ2

3. Ο ΛΙΜΕΝΑΡΧΗΣ

[Signature]
ΦΛΟΥΡΗΣ ΚΩΝΣΤΑΝΤΟΣ
ΠΑΤΡΑΡΧΗΣ Α.Σ.

4. Ο ΠΡΟΪΣΤΑΜΕΝΟΣ
ΥΠΗΡΕΣΙΑΣ ΔΟΜΗΣΗΣ
ΔΗΜΟΥ ΙΣΤΙΑΙΑΣ, ΑΙΔΗΝΟΥ

[Signature]
ΝΙΚΟΣ ΖΕΡΒΑΣ
ΑΡΧΙΤΕΚΤΩΝ ΜΗΧΑΝΙΚΟΣ ΠΕ/Γ

ΒΕΒΑΙΩΣΗ ΜΗΧΑΝΙΚΟΥ

1. Βεβαιώνεται ότι δεν υπάρχουν στοιχεία από τα απαιτούμενα απεικονιζόμενα, που υφίστανται στην περιοχή του παρόντος και δεν έχουν απεικονισθεί.
2. Η περιοχή ευρίσκεται εκτός εγκεκριμένου σχεδίου πόλεως και ορίων οικισμού, ΓΠΣ, ΖΟΕ, Αρχαιολογικού χώρου, ευπαθών οικοσυστημάτων (NATURA)

Ο ΜΗΧΑΝΙΚΟΣ


[Signature]
ΝΙΚΟΣ ΖΕΡΒΑΣ
ΤΟΠΟΓΡΑΦΟΣ ΜΗΧΑΝΙΚΟΣ
ΑΦΜ: 040206326 ΔΟΥ: ΙΣΤΙΑΙΑΣ
ΜΕΛΟΣ ΕΣΤΕΙΑ Αρ. Μητρώου 5703
Ηράκλειο (Πολυτεχνείο 2. Α. ΑΙΔΗΝΟΥ)
Τηλ.: 0226 - 23321, 24621


ΠΙΝΑΚΑΣ ΣΥΝΤΕΤΑΓΜΕΝΩΝ ΔΙΓΙΛΟΥ

A/A	X	Y
1	407603.60	4304852.04
2	407617.58	4304843.55
3	407630.59	4304839.54
4	407643.32	4304837.61
5	407656.29	4304843.44
6	407664.57	4304853.07
7	407685.43	4304851.84
8	407711.18	4304854.64
9	407715.41	4304858.51
10	407733.77	4304858.50
11	407741.58	4304856.84
12	407764.82	4304864.46
13	407776.18	4304870.22
14	407789.73	4304881.61
15	407811.17	4304907.75
16	407825.39	4304930.12
17	407823.21	4304958.89
18	407817.16	4304990.86
19	407819.70	4305005.83
20	407820.31	4305046.98
21	407824.69	4305075.63
22	407830.74	4305103.61
23	407885.53	4305118.83
24	407824.12	4305138.29
25	407838.13	4305190.32
26	407838.52	4305199.09
27	407821.05	4305212.47
28	407827.83	4305220.63
29	407817.26	4305235.45
30	407795.35	4305238.09
31	407766.49	4305261.43

ΠΙΝΑΚΑΣ ΣΥΝΤΕΤΑΓΜΕΝΩΝ ΠΑΡΑΛΙΑΣ

A/A	X	Y
1	407594.44	4304834.48
2	407613.55	4304834.36
3	407628.34	4304829.77
4	407644.74	4304827.29
5	407662.42	4304835.24
6	407668.92	4304842.80
7	407686.01	4304841.79
8	407751.43	4304847.24
9	407716.74	4304848.51
10	407732.73	4304849.50
11	407742.43	4304846.49
12	407769.28	4304855.40
13	407779.56	4304862.42
14	407796.58	4304874.18
15	407812.29	4304893.53
16	407835.62	4304927.58
17	407833.13	4304960.20
18	407827.32	4304990.95
19	407829.69	4305004.92
20	407830.30	4305046.15
21	407834.53	4305073.82
22	407841.10	4305104.22
23	407835.41	4305120.84
24	407834.21	4305137.53
25	407850.00	4305186.96
26	407829.81	4305204.99
27	407830.41	4305208.46
28	407840.42	4305220.61
29	407822.79	4305244.86
30	407799.40	4305247.67
31	407772.72	4305269.20

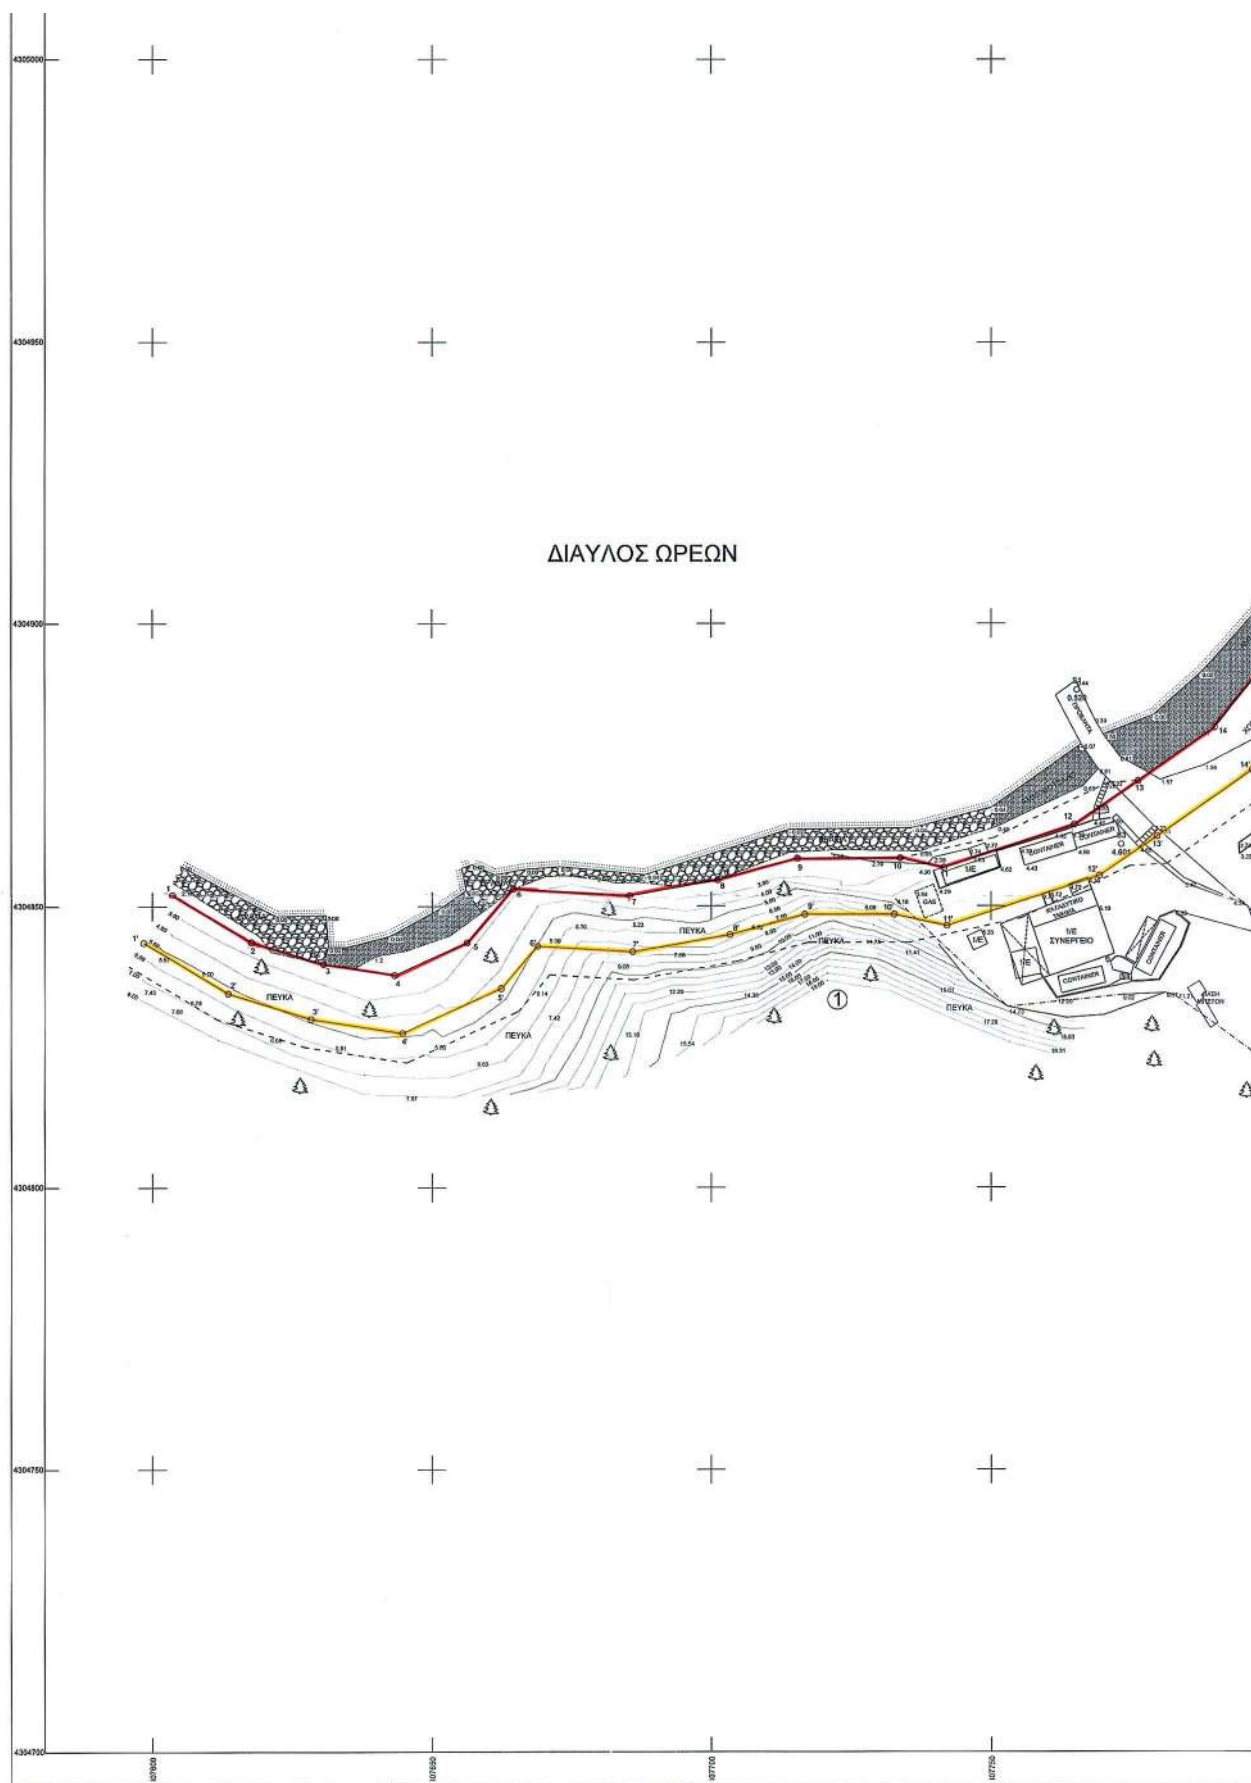

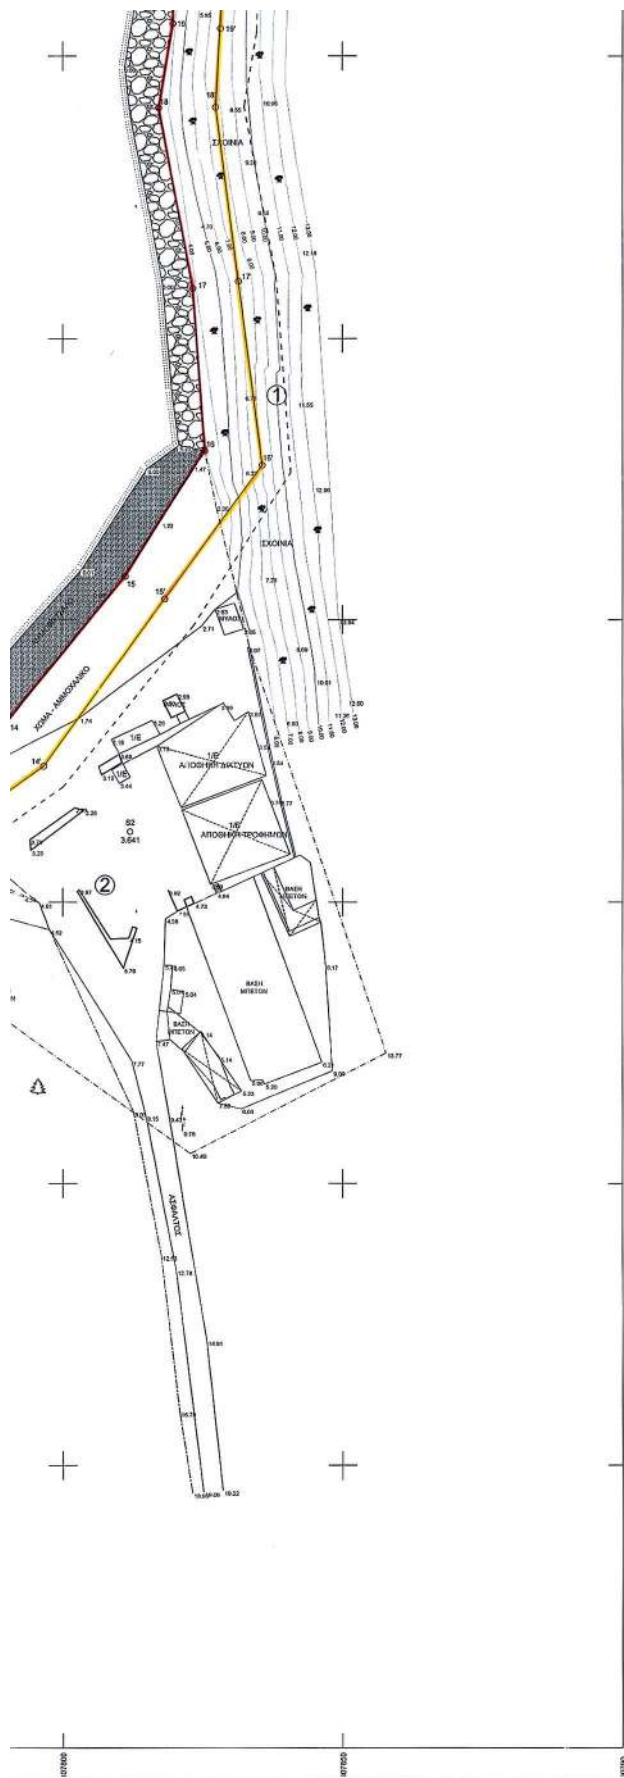


27	407821.05	4305212.47
28	407827.83	4305220.63
29	407817.26	4305235.45
30	407795.35	4305238.09
31	407766.49	4305261.43

27	407830.41	4305208.46
28	407840.42	4305220.61
29	407822.79	4305244.86
30	407799.40	4305247.67
31	407772.72	4305269.20

ΠΙΝΑΚΑΣ ΣΥΝΤΕΤΑΓΜΕΝΩΝ ΣΤΑΣΕΩΝ ΠΟΛΥΓΩΝΟΜΕΤΡΙΑΣ

Α/Α	X	Y	H	ΠΕΡΙΓΡΑΦΗ
S1	407765.27	4304888.22	0.520	ΚΑΡΦΙ
S2	407812.02	4304862.58	3.641	ΚΑΡΦΙ
S3	407773.14	4304861.00	4.601	ΚΑΡΦΙ

ΑΠΟΣΠΑΣΜΑ ΧΑΡΤΗ ΓΥΣ ΚΛΙΜΑΚΑΣ 1:50.000 (ΦΧ ΠΕΛΑΓΙΑ)

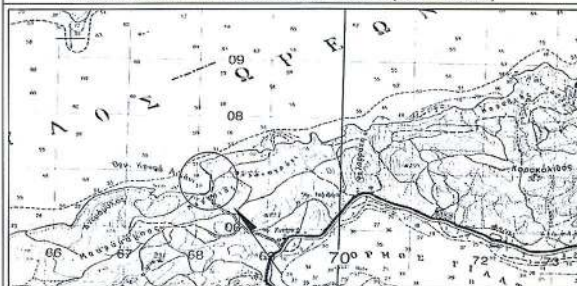

ΚΤΗΜΑΤΟΛΟΓΙΚΟΣ ΠΙΝΑΚΑΣ ΙΔΙΟΚΤΗΤΩΝ

Α/Α	ΟΝΟΜΑΤΕΠΩΝΥΜΟ
1	ΔΑΣΙΚΗ ΕΚΤΑΣΗ
2	ΝΗΡΕΑΣ Α.Ε.

ΕΡΓΟ ΤΟΠΟΓΡΑΦΙΚΟ ΔΙΑΓΡΑΜΜΑ ΕΠΑΝΑΚΑΘΟΡΙΣΜΟΥ ΟΡΙΩΝ ΠΑΡΑΛΙΑΣ

ΘΕΣΗ : ΜΑΡΑΘΙΑΣ (ΔΙΑΥΛΟΥ ΩΡΕΩΝ)
ΠΕΡΙΟΧΗ : ΓΙΑΤΡΩΝ
ΔΗΜΟΣ : ΑΙΔΗΨΟΥ
ΚΤΗΜΑΤΙΚΗ ΥΠΗΡΕΣΙΑ Ν. ΕΥΒΟΙΑΣ

ΕΡΓΟΔΟΤΗΣ

ΝΗΡΕΑΣ Α.Ε.

ΑΡΜΟΔΙΑ ΑΡΧΗ :
ΝΟΜΟΣ : ΕΥΒΟΙΑΣ

ΜΕΛΕΤΗΤΗΣ :

ΝΙΚΟΛΑΟΣ Γ. ΜΑΡΟΥΛΑΣ

ΕΞΑΡΤΗΣΗ ΤΟΠΟΓΡΑΦΙΚΟΥ ΔΙΑΓΡΑΜΜΑΤΟΣ

1. Η εξάρτηση του διαγράμματος έγινε από το τριγωνομετρικό δίκτυο της ΓΥΣ.
2. Συστήμα συντεταγμένων Ε.Γ.Σ.Α. 87

ΑΡΙΘΜΟΣ ΣΧΕΔΙΟΥ : Τ1

ΚΛΙΜΑΚΑ 1:500

ΧΡΟΝΟΣ ΜΕΛΕΤΗΣ :

ΙΟΥΝΙΟΣ 2013

ΥΠΟΓΡΑΦΗ ΣΦΡΑΓΙΔΑ

ΝΙΚΟΛΑΟΣ Γ. ΜΑΡΟΥΛΑΣ
ΤΟΠΟΓΡΑΦΟΣ ΜΗΧΑΛΑΚΟΠΟΥΛΟΣ
Αριθ. 64028689 ΔΟΥ. ΙΣΤΙΑΙΑΣ
ΜΕΛΟΣ ΕΓΓΕΓΡΑΦ. Δ. Α. ΑΙΔΗΨΟΥ
Εθνική Πολυτεχνική Σχολή
Τηλ. 0726 - 23521 - 24621

ΥΠΟΜΝΗΜΑ

- ΟΡΙΟ ΒΛΑΣΤΗΣΗΣ
- ΙΣΟΝΥΣΣΕΙΣ
- ΟΡΙΟ ΑΠΛΩΤΗΡΩΣΗΣ
- ΑΚΤΟΓΡΑΜΜΗ
- ΠΟΔΙ ΠΡΑΝΟΥΣ
- ΦΡΥΔΙ ΠΡΑΝΟΥΣ
- ΑΣΚΙΑΣ ΔΡΟΜΟΥ
- ΣΥΜΠΛΟΠΕΓΜΑ
- ΜΑΝΔΡΟΤΟΧΟΣ
- ΚΤΙΡΙΟ
- ΜΗ ΥΛΟΠΟΙΗΜΕΝΟ ΟΡΙΟ ΙΔΙΟΚΤΗΣΙΑΣ
- ΚΟΛΩΝΙΑ ΔΕΗ
- ΚΟΛΩΝΙΑ ΟΤΕ
- ΣΧΟΙΝΙΑ
- ΕΛΛΗΝΙΚΕΣ
- ΠΕΥΚΑ
- ΑΙΓΙΛΑΙΟΣ
- ΠΑΡΑΛΙΑ
- ΠΑΛΑΙΟΣ ΑΙΓΙΛΑΙΟΣ
- ΠΑΛΑΙΑ ΠΑΡΑΛΙΑ
- S1
- S4
- S3
- ΣΤΑΣΗ ΠΟΛΥΓΩΝΟΜΕΤΡΙΑΣ
- ΥΨΟΜΕΤΡΟ

ΘΕΩΡΗΣΗ ΥΠΗΡΕΣΙΑΣ

ΕΛΕΓΧΘΗΚΕ 28-02-2014
Για την ακρίβεια της αποτύπωσης
Ο Μηχανικός Κ.Υ.
Χαλκίδα 15-05-2014
Η Προϊσταμένη Κ.Υ.
Διπλ. Μηχ. ΠΕ / Δ2
Χρυσή Μπορκα
Αγρ. Τοπ. Μηχ. ΠΕ / Β5



ΑΠΟ ΤΟ ΕΘΝΙΚΟ ΤΥΠΟΓΡΑΦΕΙΟ

ΚΑΠΟΔΙΣΤΡΙΟΥ 34 * ΑΘΗΝΑ 104 32 * ΤΗΛ. 210 52 79 000 * FAX 210 52 21 004