



ΕΦΗΜΕΡΙΣ ΤΗΣ ΚΥΒΕΡΝΗΣΕΩΣ

ΤΗΣ ΕΛΛΗΝΙΚΗΣ ΔΗΜΟΚΡΑΤΙΑΣ

ΤΕΥΧΟΣ ΤΕΤΑΡΤΟ

Αρ. Φύλλου 588

31 Δεκεμβρίου 2014

ΑΠΟΦΑΣΕΙΣ

Αριθμ. 98542

Επικύρωση έκθεσης επανακαθορισμού ορίων αιγιαλού και παραλίας στην περιοχή «Επάνω Σκάλα - θέση Καλαμάρη Α.Ε.» Δ.Ε. Μυτιλήνης, Δήμου Λέσβου, νήσου Λέσβου».

Ο ΓΕΝΙΚΟΣ ΓΡΑΜΜΑΤΕΑΣ
ΑΠΟΚΕΝΤΡΩΜΕΝΗΣ ΔΙΟΙΚΗΣΗΣ ΑΙΓΑΙΟΥ

Έχοντας υπόψη:

1. Τις διατάξεις των άρθρων 3, 7 και 7^Α του Ν. 2971/2001 (ΦΕΚ 285/τ.Α'/19-12-2001) "Αιγιαλός, παραλία και άλλες διατάξεις" όπως τροποποιήθηκε και ισχύει» καθώς και το άρθρο 5 όπως τροποποιήθηκε με το άρθρο 113 του Ν. 3978/2011 - ΦΕΚ 137/τ.Α'/16-06-2011).

2. Τις διατάξεις του άρθρου 89 του Π.Δ. 284/1988 «Οργάνισμός του Υπουργείου Οικονομικών» όπως τροποποιήθηκε και ισχύει.

3. Τις διατάξεις του άρθρου 46 παρ. 21 του Ν.3220/2004 (ΦΕΚ 15/τ.Α'/28-01-2004), δυνάμει των οποίων οι αρμοδιότητες του Υπουργού Οικονομίας και Οικονομικών, οι οποίες ανήκαν ή είχαν μεταβιβαστεί στους Νομάρχες μέχρι την έναρξη λειτουργίας των Νομαρχιακών Αυτοδιοικήσεων και αφορούν θέματα των Υπηρεσιών του Υπουργείου Οικονομίας και Οικονομικών, που εξαιρέθηκαν από την κατάργηση με τις διατάξεις της παρ. 2 του άρθρου 39 του Ν.2218/1994» περιέρχονται στον Γενικό Γραμματέα της Περιφέρειας, εκτός των θεμάτων των Υ.Δ.Ε..

4. Τις διατάξεις του άρθρου 280 παρ. 1 του Ν. 3852/2010 (ΦΕΚ 87 Α'/7-6-2010) «Νέα Αρχιτεκτονική της Αυτοδιοίκησης και της Αποκεντρωμένης Διοίκησης - Πρόγραμμα Καλλικράτης».

5. Τις διατάξεις του Π.Δ. 143/2010 (ΦΕΚ 236/τ.Α'/27-12-2010) των Υπουργών Εσωτερικών, Αποκέντρωσης και Ηλεκτρονικής Διακυβέρνησης και Οικονομικών που αφορά στη σύσταση του Οργανισμού της Αποκεντρωμένης Διοίκησης Αιγαίου.

6. Την υπ' αριθ. 26158/3764/28-03-2014 (ΦΕΚ 828/τ. Β'/03-04-2014) «Παροχή εξουσιοδότησης υπογραφής πράξεων και εγγράφων 'Με εντολή Γενικού Γραμματέα' στον Προϊστάμενο της Γενικής Διεύθυνσης Εσωτερικής Λειτουργίας της Αποκεντρωμένης Διοίκησης Αιγαίου και στους Προϊσταμένους των οργανικών μονάδων αυτής».

7. Την από 05-09-2014 αίτηση του Μιχάλη Χατζέλλη εκ μέρους του Ιωάννη Πέτση εκπροσώπου της ΚΑΛΑΜΑΡΗ Α.Ε., με την οποία αιτείται την περαίωση της διαδικασίας καθορισμού κατά τις διατάξεις του Ν. 2971/2001, όπως αυτός ίσχυε μέχρι την τροποποίηση του με τον Ν. 4281/08-08-2014.

8. Την από 23 - 10 - 2014 Έκθεση της κατά το άρθρο 3 του Ν.2971/2001 αρμόδιας Επιτροπής για τον επανακαθορισμό αιγιαλού και κατάργησης της παραλίας στην περιοχή «Επάνω Σκάλα - θέση Καλαμάρη Α.Ε.» Δ.Ε. Μυτιλήνης, Δήμου Λέσβου, νήσου Λέσβου και το κτηματογραφικό - υψομετρικό διάγραμμα του Μιχάλη Χατζέλλη, Τοπογράφου Μηχανικού, κλίμακας 1:500, σε μία (ι) πινακίδα, που συντάχθηκε τον Ιανουάριο του 1999 και επικαιροποιήθηκε τον Σεπτέμβριο του 2014, ελέγχθηκε για την ακρίβεια της αποτύπωσης και θεωρήθηκε στις 23-10-2014 από την Ελένη Μητρίτσα, ΠΕ Τοπογράφο Μηχανικό, Προϊσταμένη της Κτηματικής Υπηρεσίας Λέσβου.

9. Την με αρ. πρωτ. 119/279321/Σ.4503/22-10-2013 σύμφωνη γνώμη του ΓΕΕΘΑ για τη συνέχιση της διαδικασίας του καθορισμού, αποφασίζουμε:

Α. Επικυρώνουμε την από 23-10-2014 Έκθεση της κατά το άρθρο 3 του Ν.2971/2001 αρμόδιας Επιτροπής για τον επανακαθορισμό αιγιαλού και κατάργησης της παραλίας στην περιοχή «Επάνω Σκάλα - θέση Καλαμάρη Α.Ε.» Δ.Ε. Μυτιλήνης, Δήμου Λέσβου, νήσου Λέσβου και το κτηματογραφικό - υψομετρικό διάγραμμα του Μιχάλη Χατζέλλη, Τοπογράφου Μηχανικού, κλίμακας 1:500, σε μία (ι) πινακίδα, που συντάχθηκε τον Ιανουάριο του 1999 και επικαιροποιήθηκε τον Σεπτέμβριο του 2014, ελέγχθηκε για την ακρίβεια της αποτύπωσης και θεωρήθηκε στις 23-10-2014 από την Ελένη Μητρίτσα, ΠΕ Τοπογράφο Μηχανικό, Προϊσταμένη της Κτηματικής Υπηρεσίας Λέσβου.

Β. Στο τοπογραφικό αυτό διάγραμμα, η αρμόδια Επιτροπή επανακαθορίζει:

1. Την οριογραμμή του αιγιαλού, με κόκκινη συνεχή πολυγωνική γραμμή, με κορυφές 1, 2, 3, ... έως 16, στα μεν σημεία από 1 έως 10 λόγω μετατροπής των συντεταγμένων τους στο κρατικό σύστημα ΕΓΣΑ '87, στα δε σημεία 10 έως 16 λόγω της κατασκευής του έργου «Προστασία από τη διάβρωση της ακτής της Επάνω Σκάλας» σύμφωνα με την υπ' αριθ. 29959/2727/26-10-2009 απόφαση του Γενικού Γραμματέα Περιφέρειας Βορείου Αιγαίου και

την υπ' αριθ. 2739/387/15-02-2012 Επικύρωση συμπληρωματικών εργασιών του έργου: «Έργα προστασίας Ακτής Επάνω Σκάλας» με τίτλο «Επανασχεδιασμός τμήματος της οδού Ναυμαχίας Έλλης» (ΑΔΑ: ΒΟΖΣΟΡΙΙ-Μ4Ν).

2. Το σημείο 1 ταυτίζεται με το σημείο 11 του όμορου καθορισμένου αιγιαλού (η αριθ. 1068969/6888/Β0010/11-08-2000 απόφαση, ΦΕΚ 572/Δ'/12-09-2000) και το σημείο 16 ταυτίζεται με το σημείο 1 του όμορου καθορισμένου αιγιαλού (η αριθ. 778/07-03-2006 Απόφαση, ΦΕΚ 334/Δ'/2006).

3. Η οριογραμμή παραλίας καταργείται, αφενός μεν στην περιοχή των διατηρητέων κτιρίων (ΦΕΚ 2270/Β'/1999), λόγω του σκεπτικού της αριθ. 273/1999 Γνωμοδότησης του Ν.Σ.Κ., αφετέρου εκατέρωθεν αυτών, λόγω της ύπαρξης της παραλιακής οδού Ναυμαχίας Έλλης μέσω της οποίας εξυπηρετούνται οι σκοποί του άρθρου 1 του Ν.2971/2001 και της απαλλοτρίωσης για την κατασκευή του έργου «Βόρεια παράκαμψη Μυτιλήνης» (ΦΕΚ 21/Δ'/1998).

4. Δεν υπάρχουν ίχνη παλαιού αιγιαλού.

5. Η εξάρτηση έγινε σύμφωνα με το Ελληνικό Γεωδαιτικό Σύστημα Αναφοράς (ΕΓΣΑ '87).

6. Μετά τη δημοσίευση στο ΦΕΚ της απόφασης καθορισμού, της Έκθεσης της Επιτροπής Αιγιαλού και του κτηματογραφικού - υψομετρικού διαγράμματος, καταργείται η αριθ. 1035935/3336/Β0010/17-05-2000 απόφαση που δημοσιεύτηκε στο ΦΕΚ 312/Δ'/01-06-2000.

Γ. Η παρούσα απόφαση μαζί με την έκθεση της Επιτροπής και το τοπογραφικό διάγραμμα, να δημοσιευθούν στην Εφημερίδα της Κυβερνήσεως.

Μυτιλήνη, 16 Δεκεμβρίου 2014

Με εντολή Γενικού Γραμματέα

Αποκεντρωμένης Διοίκησης

Ο Αναπλ. Προϊστάμενος

της Δ/νσης Διοικ. - Οικον. Β. Αιγαίου

ΓΕΩΡΓΙΟΣ ΛΟΥΚΟΣ

ΕΚΘΕΣΗ

της Επιτροπής της παρ. 1 του άρθρου 3 του Ν.2971/2001, χωρικής αρμοδιότητας Δήμου Λέσβου, επανακαθορισμού αιγιαλού και κατάργησης της παραλίας στην περιοχή «Επάνω Σκάλα - θέση Καλαμάρη Α.Ε.», Δ.Ε. Μυτιλήνης, Δήμου Λέσβου.

Στη Μυτιλήνη την 23-10-2014 η Επιτροπή καθορισμού αιγιαλού και παραλίας του άρθρου 3 του Ν.2971/2001 (ΦΕΚ 285/τ.Α'/19-12-2001) "Αιγιαλός, παραλία και άλλες διατάξεις", που συγκροτήθηκε με την Α.Π. 46769/4669/20-9-2013 απόφαση του Γενικού Γραμματέα της Αποκεντρωμένης Διοίκησης Αιγαίου, αποτελείται από τους:

1. Ελένη Μητρίτσα, ΠΕ/Β Μηχανικών, Προϊσταμένη της Κτηματικής Υπηρεσίας Λέσβου, ως πρόεδρος,

2. Νικόλαο Γρηγορέλλη, Πλωτάρχη Λ.Σ., νόμιμο αναπληρωτή του Λιμενάρχη Μυτιλήνης, ως μέλος,

3. Μαριάνθη Στυλιανίδου, ΠΕ/Β Τοπ. Μηχανικών, υπάλληλο του Δήμου Λέσβου, ως μέλος,

4. Θεοδώρα Ζαφειρίου-Βέρρου, ΠΕ/Β Μηχανικών, Προϊσταμένη της ΥΔΟΜ του Δήμου Λέσβου και

5. Ιωάννη Καρατζά, ΠΕ/Β Μηχανικών, Προϊστάμενο της Δ/νσης Περιβάλλοντος και Χωρικού Σχεδιασμού Βορείου Αιγαίου της Αποκεντρωμένης Διοίκησης Αιγαίου και γραμματέα τον Γεώργιο Καραγιάννη, ΠΕ/Β Μηχανικών,

αφού συγκλήθηκε με την Α.Π. 2821/13-10-2014 πρόσκληση της Προέδρου της, συνεδρίασε στο γραφείο της Κτηματικής Υπηρεσίας.

Η Επιτροπή λαμβάνοντας υπόψη:

1) Τον αρχικό καθορισμό στην περιοχή με την αρ. 1035935/3336/Β001010/17-5-2000 απόφαση που δημοσιεύτηκε στο ΦΕΚ 312/1-6-2000/τ.Δ'.

2) Την από 3-5-2005 αίτηση της Ι. ΚΑΛΑΜΑΡΗΣ Α.Ε. με την οποία ζητείται επανακαθορισμός της παραλίας στην εν λόγω περιοχή και τον συνημμένο σε αυτή φάκελο υποβληθέντων στοιχείων.

3) Την αριθμ. ΥΠΠΟ/ΔΙΛΑΠ/Γ/4082/60559/20-12-1999 απόφαση χαρακτηρισμού «ως ιστορικών διατηρητέων του κτιριακού συγκροτήματος "ΚΑΛΑΜΑΡΗ" Επάνω Σκάλας Μυτιλήνης.

4) Την αριθμ. 273/1999 Γνωμοδότηση του Ν.Σ.Κ. σύμφωνα με την οποία τα ιστορικά διατηρητέα κτίρια εξαιρούνται από τη ζώνη παραλίας.

5) Την απαλλοτρίωση για την κατασκευή του έργου "Βόρεια Παράκαμψη Μυτιλήνης" (ΦΕΚ 1304/Δ/1994 και ΦΕΚ 21/Δ/1998).

6) Την από 1-12-2005 Έκθεση της Επιτροπής επακαθορισμού αιγιαλού απαλοιφή παραλίας και καθορισμό παλαιού αιγιαλού.

7) Την Φ.544.5/205/07/Σ.8525/27-2-2007 μη σύμφωνη γνώμη του ΓΕΝ που αφορούσε την 6. σχετική Έκθεση.

8) Το γεγονός ότι έχει περάσει εύλογο χρονικό διάστημα από τον καθορισμό της ζώνης παραλίας και υπάρχει η ανάγκη επανακαθορισμού της ζώνης παραλίας και τυχόν του αιγιαλού από την κατά νόμον Επιτροπή.

9) Την κατασκευή του έργου "Προστασία από τη διάβρωση της ακτής της Επάνω Σκάλας" σύμφωνα με την με Α.Π. 29959/2727/26-10-2009 απόφαση του Γενικού Γραμματέα Περιφέρειας Βορείου Αιγαίου και την Α.Π. 2739/387/15-2-2012 Επικύρωση συμπληρωματικών εργασιών του έργου: "Έργα Προστασίας Ακτής Επάνω Σκάλας" με τίτλο "Επανασχεδιασμό τμήματος της οδού Ναυμαχίας Έλλης" (ΑΔΑ: ΒΟΖΣΟΡΙΙ-Μ4Ν).

10) Το Α.Π. 2317/9-8-2013 έγγραφο της Κτηματικής Υπηρεσίας Λέσβου προς ΓΕΕΘΑ με το οποίο ζητείται η σύμφωνη γνώμη του για τον επανακαθορισμό.

11) Την Φ.119/279321/Σ.4503/22-10-2013 σύμφωνη γνώμη ΓΕΕΘΑ χωρίς παρατηρήσεις.

12) Την από 5-9-2014 αίτηση του Μιχάλη Χατζέλλη εκ μέρους του Ιωάννη Πέτση εκπροσώπου της ΚΑΛΑΜΑΡΗ Α.Ε., με την οποία ζητεί την υπαγωγή του καθορισμού διατάξεις της παρ. 7 του άρθρου 11 του Ν.4281/8-8-2014 και δηλώνει ότι η διαδικασία καθορισμού θα περατωθεί κατά τις διατάξεις του Ν.2971/2001 όπως αυτός ίσχυε μέχρι την τροποποίηση του με τον Ν.4281/8-8-2014.

13) Το κτηματογραφικό - υψομετρικό διάγραμμα του Μιχάλη Χατζέλλη, Τοπογράφου Μηχανικού, κλίμακας 1:500, σε μια (1) πινακίδα, που συντάχθηκε τον Ιανουάριο του 1999 και επικαιροποιήθηκε τον Σεπτέμβριο του 2014, ελέγχθηκε για την ακρίβεια της αποτύπωσης και θεωρήθηκε στις 23-10-2014 από την Ελένη Μητρίτσα, ΠΕ/Β Μηχανικών, Τοπογράφο Μηχανικό, Προϊσταμένη της Κτηματικής Υπηρεσίας Λέσβου.

14) Τα στοιχεία καθορισμού αιγιαλού και παραλίας όπως ορίζονται λεπτομερώς στο άρθρο 9 του Ν.2971/2001 (ΦΕΚ 285/τ.Α'/19-12-2001) "Αιγιαλός, παραλία και άλλες διατάξεις", ήτοι:

α) Τη γεωμορφολογία του εδάφους, ότι η ακτή είναι ομαλή με μικρή υψομετρική διαφορά.

β) Το γεγονός ότι δεν υπάρχουν παράκτιοι φυσικοί πόροι.

γ) Ότι η ακτή επηρεάζεται από ανέμους ανατολικούς, βορειο-ανατολικούς και νοτιο-ανατολικούς, με συνήθη μέγιστη ένταση 7 μποφόρ.

δ) Τη μορφολογία του πυθμένα, ο οποίος έχει ομαλές κλίσεις και είναι κροκαλώδης.

ε) Ότι το ανάπτυγμα του κυματισμού έχει μέγιστο σύνηθες ύψος 1.5 μέτρο.

στ) Ότι εκεί προϋφίσταται παραλιακή δημοτική οδός Ναυμαχίας Έλλης ως συνέχεια της 36ης Εθνικής οδού Μυτιλήνης- Κρατήγου και τοιχείο προστασίας από την διάβρωση σύμφωνα με το 8. σχετικό.

ζ) Ότι η περιοχή βρίσκεται εκτός σχεδίου πόλης και εντός ΓΠΣ Μυτιλήνης.

η) Ότι δεν υπάρχουν γνωστά δημόσια κτήματα στην περιοχή.

θ) Ότι έχει ολοκληρωθεί το κτηματολόγιο Μυτιλήνης και αναγράφονται τα ΚΑΕΚ των ιδιοκτησιών επί του διαγράμματος.

ι) Ότι η περιοχή δεν ανήκει σε ευπαθές οικοσύστημα ή προστατευόμενη περιοχή.

Επί του παραπάνω κτηματογραφικού - υψομετρικού διαγράμματος, επανακαθορίζει:

1. Την οριογραμμή του αιγιαλού, με κόκκινη συνεχή πολυγωνική γραμμή, με κορυφές 1, 2, 3, ... ως 16 στα μεν σημεία από 1 ως 10 λόγω μετατροπής των συντεταγμένων τους στο κρατικό σύστημα ΕΓΣΑ '87, στα δε σημεία 10 ως 16 λόγω της κατασκευής του έργου "Προστασία από τη διάβρωση της ακτής της Επάνω Σκάλας" σύμφωνα με την με Α.Π. 29959/2727/26-10-2009 απόφαση του Γενικού Γραμματέα Περιφέρειας Βορείου Αιγαίου και την Α.Π. 2739/387/15-2-2012 Επικύρωση συμπληρωματικών εργασιών του έργου: "Έργα Προστασίας Ακτής Επάνω

Σκάλας" με τίτλο "Επανασχεδιασμό τμήματος της οδού Ναυμαχίας Έλλης" (ΑΔΑ: ΒΟΖΣΟΡΙΙ-Μ4Ν).

2. Το σημείο 1 ταυτίζεται με το σημείο 11 του όμορου καθορισμένου αιγιαλού (η αρ. 1068969/6888/Β0010/11-8-2000 απόφαση, ΦΕΚ 572/12-9-2000/Δ) και το σημείο 16 ταυτίζεται με το σημείο 1 του όμορου καθορισμού αιγιαλού (η αρ. 778/7-3-2006 απόφαση, ΦΕΚ 334/Δ/2006).

3. Η οριογραμμή παραλίας καταργείται, αφενός μεν στην περιοχή των διατηρητέων κτιρίων (ΦΕΚ 2270/Β/1999), λόγω του σκεπτικού της αριθμ. 273/1999 Γνωμοδότησης του Ν.Σ.Κ., αφετέρου εκατέρωθεν αυτών, λόγω της ύπαρξης της παραλιακής οδού Ναυμαχίας Έλλης μέσω της οποίας εξυπηρετούνται οι σκοποί του άρθρου 1 του Ν.2971/2001 και της απαλλοτρίωσης για την κατασκευή του έργου "Βόρεια Παράκαμψη Μυτιλήνης" (ΦΕΚ 1304/Δ/1994 και ΦΕΚ 21/Δ/1998).

4. Δεν υπάρχουν ίχνη παλαιού αιγιαλού.


5. Η εξάρτηση έγινε στο Ελληνικό Γεωδαιτικό Σύστημα Αναφοράς (ΕΓΣΑ '87).


6. Μετά τη δημοσίευση στο ΦΕΚ της Απόφασης Καθορισμού, της Έκθεσης της Επιτροπής αιγιαλού και του κτηματογραφικού - υψομετρικού διαγράμματος καταργείται η αρ. 1035935/3336/Β0010/17-5-2000 απόφαση που δημοσιεύτηκε στο ΦΕΚ 312/1-6-2000/τ.Δ'.

Η Επιτροπή

Η Πρόεδρος
ΕΛΕΝΗ ΜΗΤΡΙΤΣΑ

Τα Μέλη
ΝΙΚΟΛΑΟΣ ΓΡΗΓΟΡΕΛΛΗΣ
ΜΑΡΙΑΝΘΗ ΣΤΥΛΙΑΝΙΔΟΥ
ΘΕΟΔΩΡΑ ΖΑΦΕΙΡΙΟΥ - ΒΕΡΡΟΥ
ΙΩΑΝΝΗΣ ΚΑΡΑΤΖΑΣ

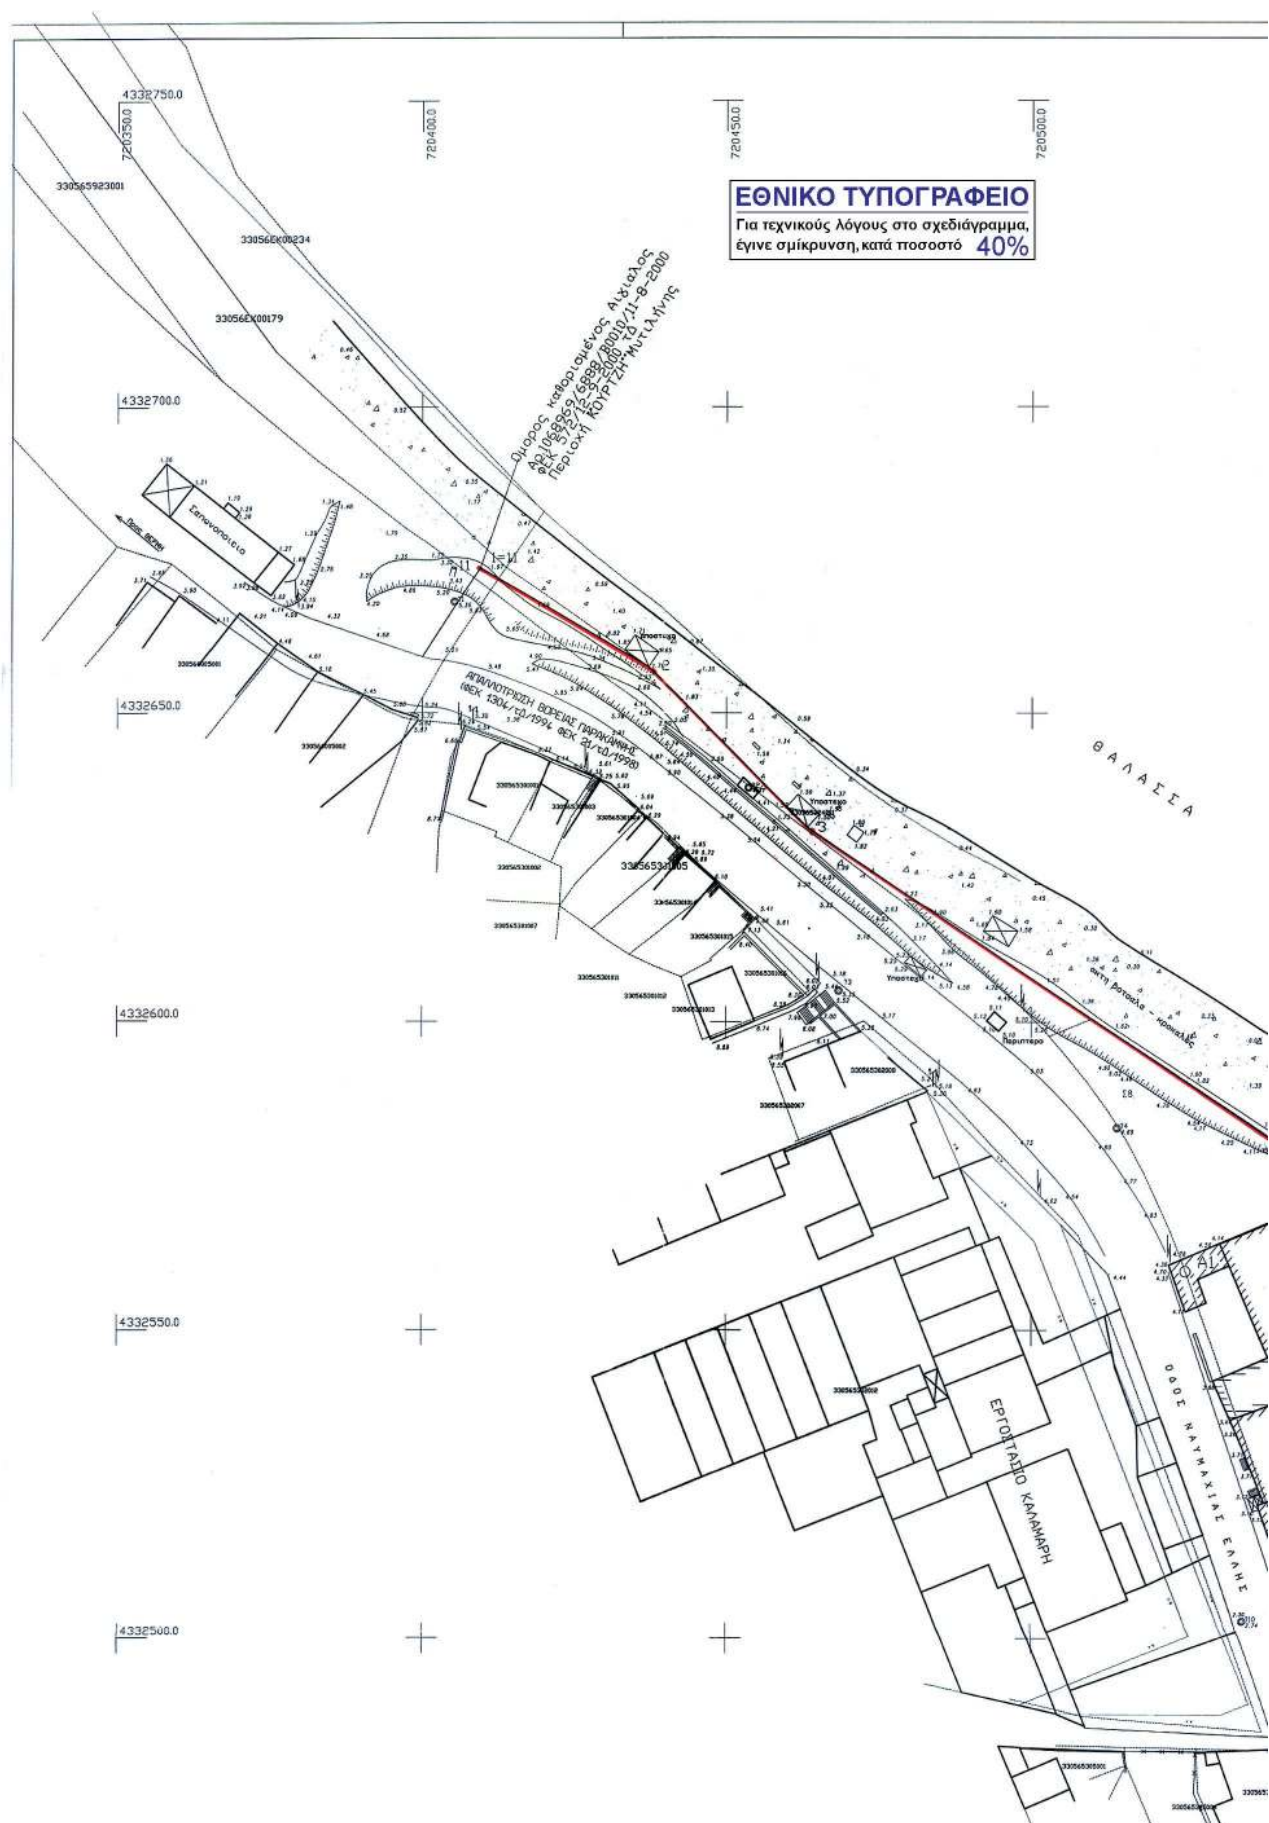

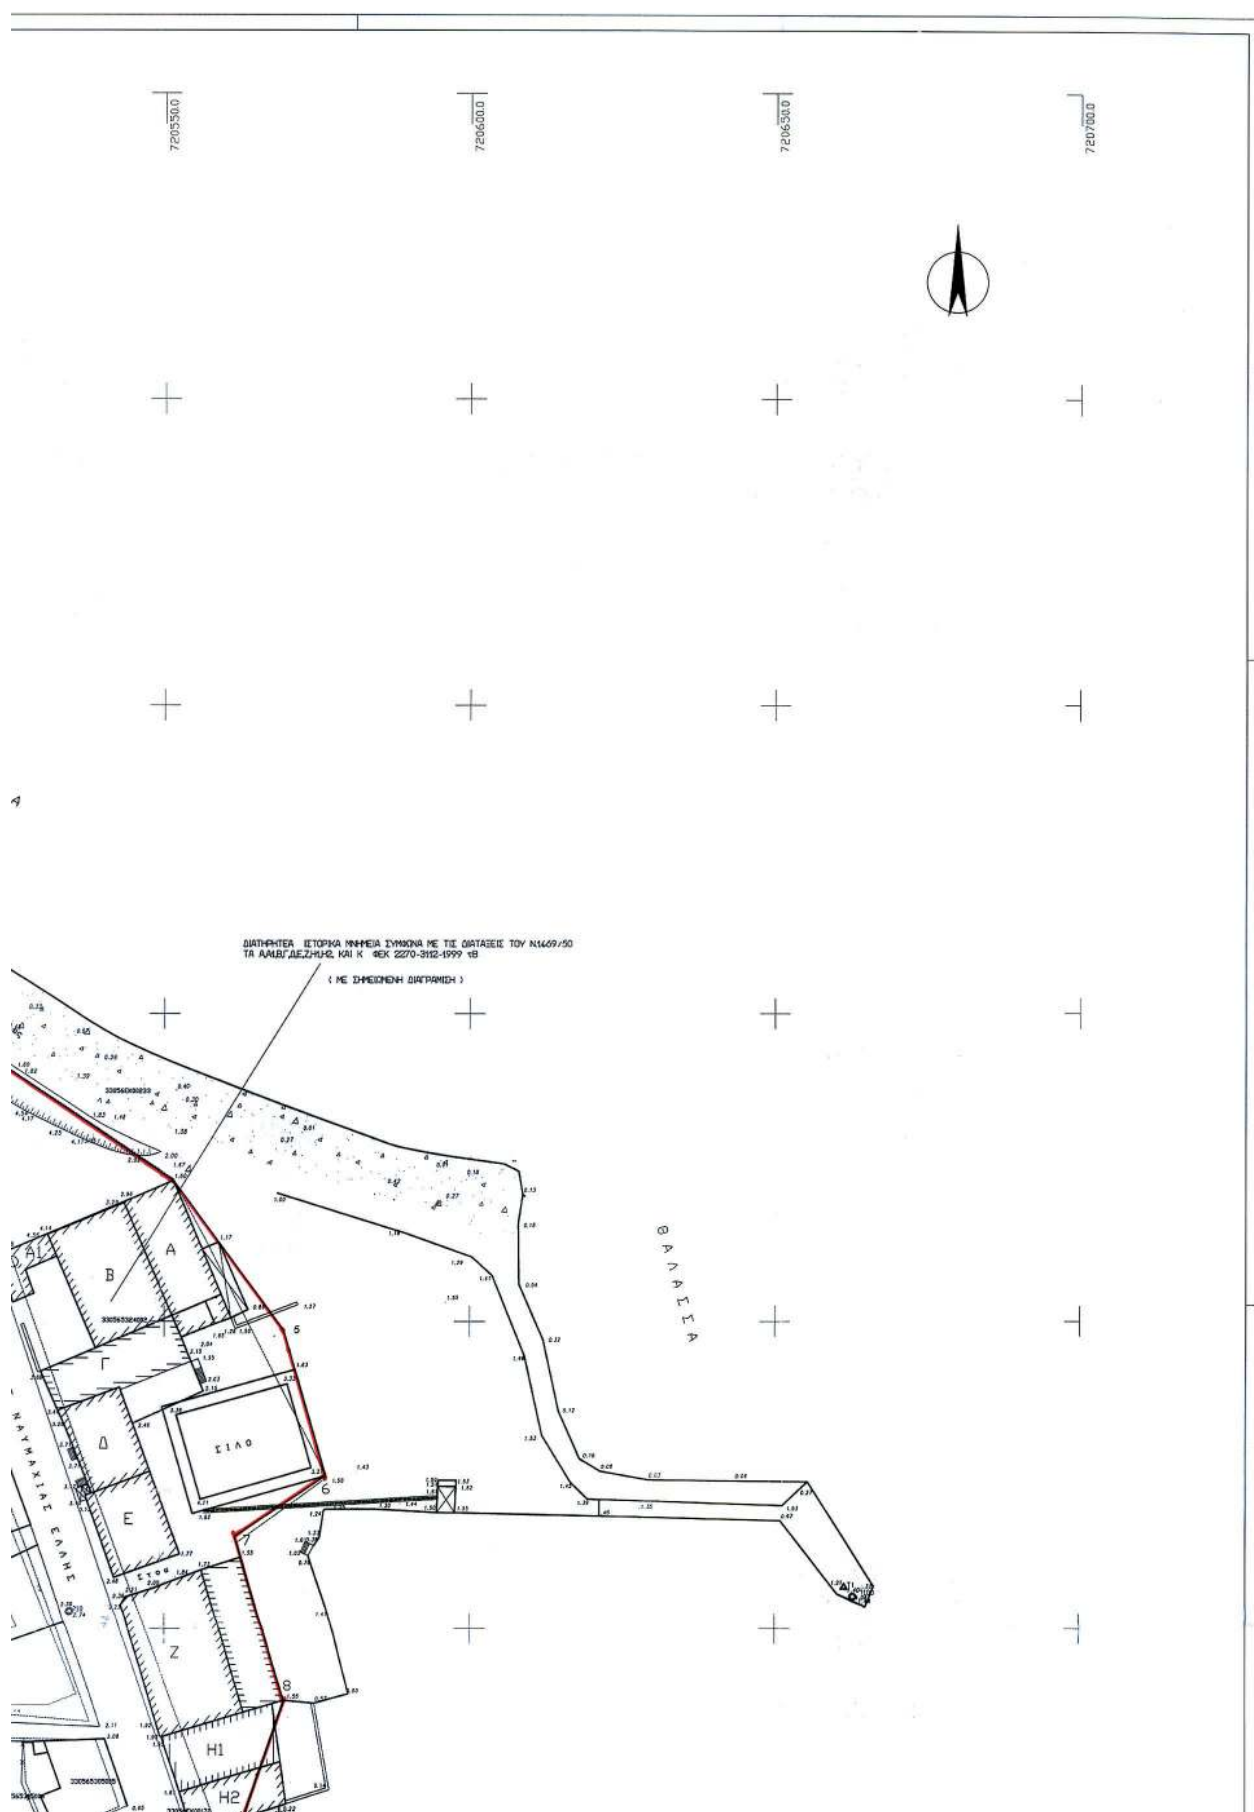

4332450.0

4332400.0

4332350.0

4332300.0
 ΚΤΗΜΑΤΟΓΡΑΦΙΚΟ-ΥΨΟΜΕΤΡΙΚΟ ΔΙΑΓΡΑΜΜΑ
 ΕΠΑΝΑΚΑΘΟΡΙΣΜΟΥ ΟΡΙΟΥ ΑΙΓΙΑΛΟΥ ΚΑΙ ΚΑΤΑΡΓΗΣΗ ΤΗΣ ΠΑΡΑΛΙΑΣ

ΑΠΟΣΠΑΣΜΑ ΧΑΡΤΗ

ΠΕΡΙΟΧΗ : ΕΠΑΝΩ ΣΚΑΛΑ ΘΕΣΗ: ΚΑΛΑΜΑΡΗ Α.Ε."
 ΕΝΔΙΑΦΕΡΟΜΕΝΟΣ : ΙΩΑΝΝΗΣ ΠΕΤΣΗΣ
 ΔΗΜΟΣ : ΛΕΣΒΟΥ
 ΕΠΑΡΧΙΑ : ΜΥΤΙΛΗΝΗΣ
 ΑΡΜΟΔΙΑ ΥΠΗΡΕΣΙΑ : ΚΤΗΜΑΤΙΚΗ ΥΠΗΡΕΣΙΑ ΛΕΣΒΟΥ
 ΝΟΜΑΡΧΙΑ : ΛΕΣΒΟΥ

ΚΛΙΜΑΞ : 1:500

ΙΣΟΔΙΑΣΤΑΣΗ : 1.00 μ

ΥΨΟΜΕΤΡΙΚΗ ΑΦΕΤΗΡΙΑ : ΣΤΑΘΜΗ ΘΑΛΑΣΣΗΣ
 ΤΡΙΓΩΝΟΜΕΤΡΙΚΗ ΕΞΑΡΤΗΣΗ : ΕΓΣΑ 87'

ΤΡΙΓΩΝΟΜΕΤΡΙΚΑ ΣΗΜΕΙΑ ΕΞΑΡΤΗΣΗΣ


1. No 15 ΚΑΕΤΡΟΝ
2. No 16 ΟΤΣΙΑ
3. No 17 ΜΑΥΡΟΒΟΥΝΙ


ΧΡΟΝΟΛΟΓΙΑ ΣΥΝΤΑΞΗΣ ΤΟΥ ΔΙΑΓΡΑΜΜΑΤΟΣ : ΙΑΝΟΥΑΡΙΟΣ 1999

ΚΑΙ ΕΠΙΚΑΙΡΟΠΟΙΗΣΗ ΣΕΠΤ. 2014

Ο ΣΥΝΤΑΞΑΣ

ΧΑΤΖΕΛΛΟΣ ΜΙΧΑΗΛΣ
 ΤΟΠΟΓΡΑΦΟΣ-ΜΗΧΑΝΙΚΟΣ
 ΚΑΡΚΑΣΣΕΛΕΣ 20 - ΜΥΤΙΛΗΝΗ
 ΤΗΛ 210 25600
 ΑΒΜ 016225601 - ΔΟΥ ΜΥΤΙΛΗΝΗΣ

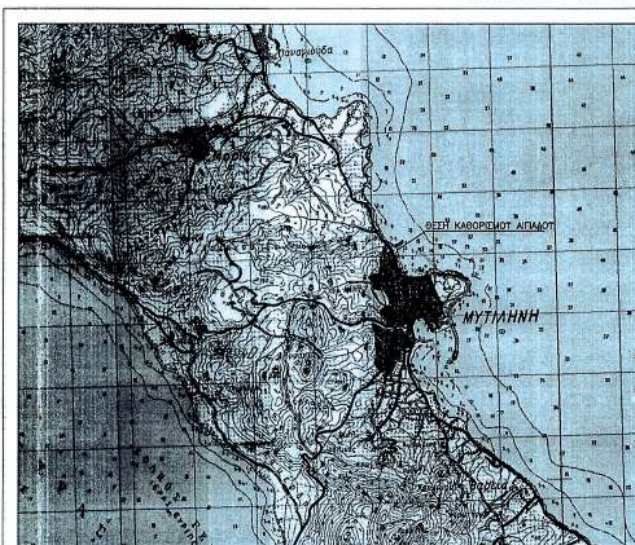

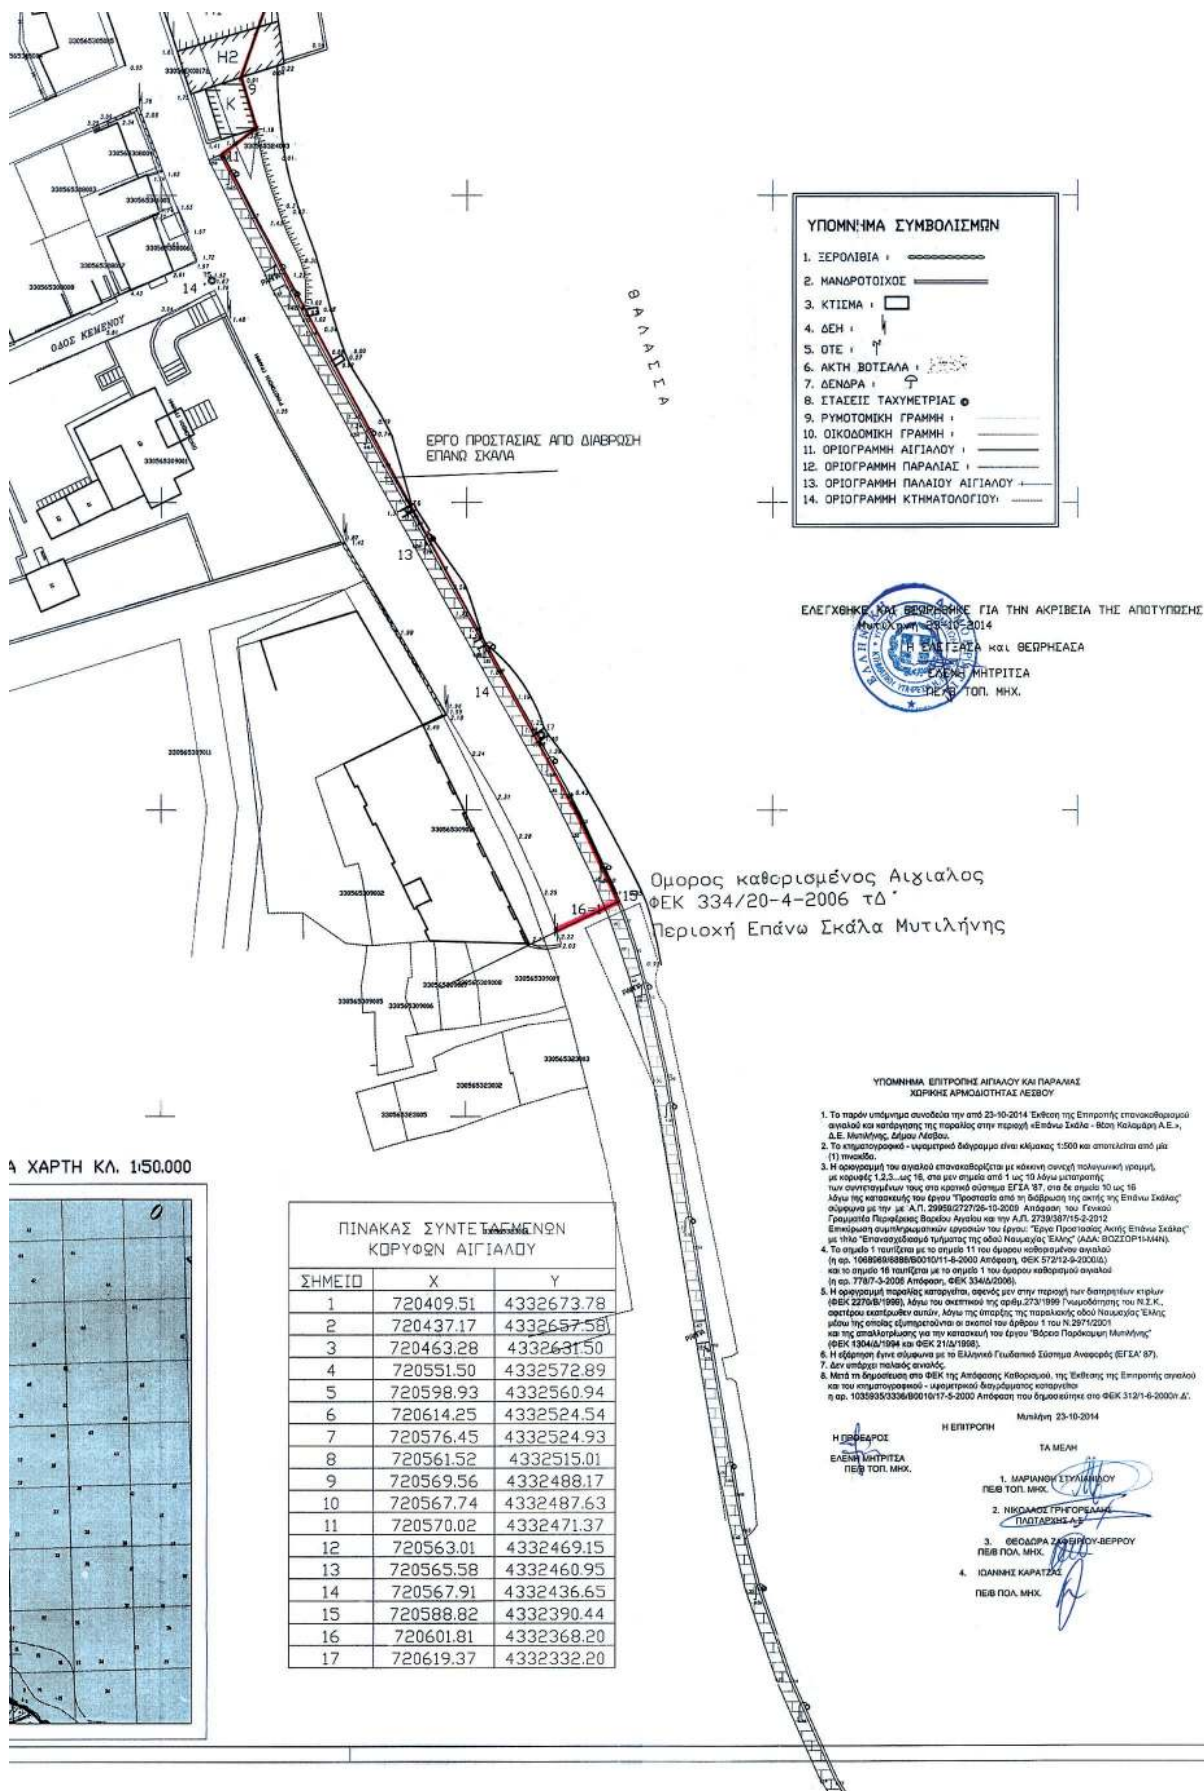

ΕΘΝΙΚΟ ΤΥΠΟΓΡΑΦΕΙΟ**ΕΦΗΜΕΡΙΣ ΤΗΣ ΚΥΒΕΡΝΗΣΕΩΣ****ΤΙΜΗ ΠΩΛΗΣΗΣ ΦΥΛΛΩΝ ΤΗΣ ΕΦΗΜΕΡΙΔΑΣ ΤΗΣ ΚΥΒΕΡΝΗΣΕΩΣ****Σε έντυπη μορφή:**

- Για τα Φ.Ε.Κ. από 1 έως 16 σελίδες σε 1 € προσαυξανόμενη κατά 0,20 € για κάθε επιπλέον οκτασέλιδο ή μέρος αυτού.
- Για τα φωτοαντίγραφα Φ.Ε.Κ. σε 0,15 € ανά σελίδα.

Σε μορφή DVD/CD:

Τεύχος	Ετήσια έκδοση	Τριμηνιαία έκδοση	Μηνιαία έκδοση	Τεύχος	Ετήσια έκδοση	Τριμηνιαία έκδοση	Μηνιαία έκδοση
Α'	150 €	40 €	15 €	Α.Α.Π.	110 €	30 €	-
Β'	300 €	80 €	30 €	Ε.Β.Ι.	100 €	-	-
Γ'	50 €	-	-	Α.Ε.Δ.	5 €	-	-
Υ.Ο.Δ.Δ.	50 €	-	-	Δ.Δ.Σ.	200 €	-	20 €
Δ'	110 €	30 €	-	Α.Ε.-Ε.Π.Ε.	-	-	100 €

- Η τιμή πώλησης μεμονωμένων Φ.Ε.Κ. σε μορφή cd-rom από εκείνα που διατίθενται σε ψηφιακή μορφή και μέχρι 100 σελίδες, σε 5 € προσαυξανόμενη κατά 1 € ανά 50 σελίδες.

ΕΤΗΣΙΕΣ ΣΥΝΔΡΟΜΕΣ Φ.Ε.Κ.

Τεύχος	Έντυπη μορφή	Τεύχος	Έντυπη μορφή	Τεύχος	Έντυπη μορφή
Α'	225 €	Δ'	160 €	Α.Ε.-Ε.Π.Ε.	2250 €
Β'	320 €	Α.Α.Π.	160 €	Δ.Δ.Σ.	225 €
Γ'	65 €	Ε.Β.Ι.	65 €	Α.Σ.Ε.Π.	70 €
Υ.Ο.Δ.Δ.	65 €	Α.Ε.Δ.	10 €	Ο.Π.Κ.	-

- Το τεύχος Α.Σ.Ε.Π. (έντυπη μορφή) θα αποστέλλεται σε συνδρομητές ταχυδρομικά, με την επιβάρυνση των 70 €, ποσό το οποίο αφορά τα ταχυδρομικά έξοδα.

- Η καταβολή γίνεται σε όλες τις Δημόσιες Οικονομικές Υπηρεσίες (Δ.Ο.Υ.). Το πρωτότυπο διπλότυπο (έγγραφο αριθμ. πρωτ. 9067/28.2.2005 2η Υπηρεσία Επιτρόπου Ελεγκτικού Συνεδρίου) με φροντίδα των ενδιαφερομένων, πρέπει να αποστέλλεται ή να κατατίθεται στο Εθνικό Τυπογραφείο (Καποδιστρίου 34, Τ.Κ. 104 32 Αθήνα).
- Σημειώνεται ότι φωτοαντίγραφα διπλοτύπων, ταχυδρομικές Επιταγές για την εξόφληση της συνδρομής, δεν γίνονται δεκτά και θα επιστρέφονται.
- Οι οργανισμοί τοπικής αυτοδιοίκησης, τα νομικά πρόσωπα δημοσίου δικαίου, τα μέλη της Ένωσης Ιδιοκτητών Ημερησίου Τύπου Αθηνών και Επαρχίας, οι τηλεοπτικοί και ραδιοφωνικοί σταθμοί, η Ε.Σ.Η.Ε.Α, τα τριτοβάθμια συνδικαλιστικά όργανα και οι τριτοβάθμιες επαγγελματικές ενώσεις δικαιούνται έκπτωσης πενήντα τοις εκατό (50%) επί της ετήσιας συνδρομής.
- Το ποσό υπέρ ΤΑΠ.Ε.Τ. (5% επί του ποσού συνδρομής), καταβάλλεται ολόκληρο (Κ.Α.Ε. 3512) και υπολογίζεται πριν την έκπτωση.
- Στην Ταχυδρομική συνδρομή του τεύχους Α.Σ.Ε.Π. δεν γίνεται έκπτωση.

Πληροφορίες για δημοσιεύματα που καταχωρίζονται στα Φ.Ε.Κ. στο τηλ.: 210 5279000.

Φωτοαντίγραφα παλαιών Φ.Ε.Κ.: τηλ.: 210 8220885.

Τα φύλλα όλων των τευχών της Εφημερίδας της Κυβερνήσεως διατίθενται δωρεάν σε ηλεκτρονική μορφή από την ιστοσελίδα του Εθνικού Τυπογραφείου (www.et.gr)

Ηλεκτρονική Διεύθυνση: <http://www.et.gr> - e-mail: webmaster.et@et.gr

ΟΙ ΥΠΗΡΕΣΙΕΣ ΕΞΥΠΗΡΕΤΗΣΗΣ ΠΟΛΙΤΩΝ ΛΕΙΤΟΥΡΓΟΥΝ ΚΑΘΗΜΕΡΙΝΑ ΑΠΟ 08:00 ΜΕΧΡΙ 13:30



* 0 4 0 0 5 8 8 3 1 1 2 1 4 0 0 8 *

ΑΠΟ ΤΟ ΕΘΝΙΚΟ ΤΥΠΟΓΡΑΦΕΙΟ

ΚΑΠΟΔΙΣΤΡΙΟΥ 34 * ΑΘΗΝΑ 104 32 * ΤΗΛ. 210 52 79 000 * FAX 210 52 21 004