



ΕΦΗΜΕΡΙΣ ΤΗΣ ΚΥΒΕΡΝΗΣΕΩΣ

ΤΗΣ ΕΛΛΗΝΙΚΗΣ ΔΗΜΟΚΡΑΤΙΑΣ

ΤΕΥΧΟΣ ΤΕΤΑΡΤΟ

Αρ. Φύλλου 589

31 Δεκεμβρίου 2014

ΠΕΡΙΕΧΟΜΕΝΑ

ΑΠΟΦΑΣΕΙΣ

Κήρυξη έκτασης δημοτικού δάσους, εμβαδού 1,042 στρεμ. ως αναδασωτέας, στη θέση «Σχιδά - Ρέμα Γκλόμπας» του δημοτικού δάσους Μελιβοίας, Δήμου Αγιάς, Π.Ε. Λάρισας.....	1
Καθορισμός ορίων αιγιαλού - παραλίας στη θέση «Παναγιά» της Δ.Ε Βόνιτσας του Δήμου Ακτίου - Βόνιτσας Π.Ε Αιτωλοακαρνανίας.....	2

ΑΠΟΦΑΣΕΙΣ

Αριθμ. 3545/229321.....	(1)
Κήρυξη έκτασης δημοτικού δάσους, εμβαδού 1,042 στρεμ. ως αναδασωτέας, στη θέση «Σχιδά - Ρέμα Γκλόμπας» του δημοτικού δάσους Μελιβοίας, Δήμου Αγιάς, Π.Ε. Λάρισας.	

Η ΓΕΝΙΚΗ ΓΡΑΜΜΑΤΕΑΣ ΑΠΟΚΕΝΤΡΩΜΕΝΗΣ ΔΙΟΙΚΗΣΗΣ ΘΕΣΣΑΛΙΑΣ - ΣΤΕΡΕΑΣ ΕΛΛΑΔΑΣ

Έχοντας υπόψη:

1. Τις διατάξεις των άρθρων 24 παρ. 1 και 117 παρ. 3 του Συντάγματος της Ελλάδος.

2. Το Ν.3852/2010 «Νέα Αρχιτεκτονική της Αυτοδιοίκησης και της Αποκεντρωμένης Διοίκησης - Πρόγραμμα Καλλικράτης».

3. Τις διατάξεις του Π.Δ. 138/2010 «Οργανισμός της Αποκεντρωμένης Διοίκησης Θεσσαλίας - Στερεάς Ελλάδας».

4. Την αριθμ. 1669/33104/31-3-2011 (ΦΕΚ 648/19-4-2011 Τεύχος Β) Απόφαση Γεν. Γραμ. Αποκεντρωμένης Διοίκησης Θεσσαλίας - Στερεάς Ελλάδας «Περί Μεταβίβασης δικαιώματος υπογραφής στον Προϊστάμενο της Γενικής Διευθύνσεως Δασών και Αγροτικών Υποθέσεων και στους Προϊσταμένους Διευθύνσεων και Δασαρχείων της ανωτέρω Γενικής Διευθύνσεως».

5. Τις διατάξεις των άρθρων 38 παρ. 1 και 44 παρ. 3 και 4 του Ν. 998/79 «περί προστασίας των δασών και των δασικών εν γένει εκτάσεων της Χώρας (ΦΕΚ 289/Α/29-12-1979), όπως αντικαταστάθηκαν με το άρθρο 35 του Ν. 4280/2014 «Περιβαλλοντική αναβάθμιση και ιδιωτική πολεοδόμηση - Βιώσιμη ανάπτυξη οικισμών. Ρυθμίσεις δασικής νομοθεσίας και άλλες διατάξεις».

6. Τις διατάξεις του άρθρου 41 παρ. 1 και 3 του Ν.998/1979 «περί προστασίας των δασών και των δασικών εν γένει εκτάσεων της Χώρας (ΦΕΚ 289/Α/29-12-1979) όπως ισχύουν.

7. Τις διατάξεις του Ν. 3208/2003 «περί προστασίας των δασικών οικοσυστημάτων, κατάρτιση δασολογίου, ρύθμιση εμπραγμάτων δικαιωμάτων επί δασών και δασικών εν γένει εκτάσεων και άλλες διατάξεις» (ΦΕΚ 303/Α/24-12-2003)

8. Τις α) 160417/1180/8.7.1980 και β) 182447/3049/24.9.1980 Δ/γές του Υπουργείου Γεωργίας σχετικές με την κήρυξη εκτάσεων ως αναδασωτέων.

9. Την αριθ. 1601/223082/30-10-2014 αναφορά του Δασαρχείου Αγιάς με την οποία προτείνεται η κήρυξη έκτασης δημοτικού δάσους, εμβαδού 1,042 στρεμ., που βρίσκεται στη θέση «Σχιδά - Ρέμα Γκλόμπας» του Δημοτικού δάσους Μελιβοίας, Δήμου Αγιάς, Π.Ε. Λάρισας, ως αναδασωτέας, αποφασίζουμε:

Κηρύσσουμε ως αναδασωτέα, έκταση δημοτικού δάσους, εμβαδού 1,042 στρεμ., της οποίας η βλάστηση καταστράφηκε λόγω παράνομης εκχέρσωσης και κατάρτησης, στη θέση «Σχιδά - Ρέμα Γκλόμπας» του Δημοτικού δάσους Μελιβοίας, Δήμου Αγιάς, Π.Ε. Λάρισας και η οποία ορίζεται:

ΑΝΑΤΟΛΙΚΑ: Με δημοτική δασική έκταση

ΔΥΤΙΚΑ: Με δημοτική δασική έκταση.

ΒΟΡΕΙΑ: Με αγροτικό δρόμο.

ΝΟΤΙΑ: Με δημοτική δασική έκταση.

Η ανωτέρω έκταση απεικονίζεται με τα στοιχεία (1,2,3,4,5,6,1) στο συνημμένο στην παρούσα απόφαση τοπογραφικό διάγραμμα του Δασαρχείου Αγιάς.

Σκοποί της κήρυξης της ανωτέρω έκτασης ως αναδασωτέας, είναι η διατήρηση του δασικού χαρακτήρα αυτής, ο αποκλεισμός διάθεσης της για άλλη χρήση και η αποκατάσταση της καταστραφείσης δασικής βλάστησης (η έκταση πριν εκχερσωθεί καλύπτονταν από βλάστηση αειφύλλων πλατύφυλλων και ατόμων δρυός και πλατάνου).

Κατά της παρούσας απόφασης δύναται να ασκηθεί αίτηση ακύρωσης ενώπιον του αρμόδιου τριμελούς Διοικητικού Εφετείου εντός εξήντα (60) ημερών από την επόμενη της δημοσίευσής.

Με την παρούσα απόφαση δεν προκαλείται δαπάνη σε βάρος του Κρατικού Προϋπολογισμού και η αναδάσωση της έκτασης πρόκειται να επέλθει μέσω φυσικής αναγέννησης.

Η απόφαση αυτή να δημοσιευθεί στην Εφημερίδα της Κυβερνήσεως.

Λάρισα, 15 Δεκεμβρίου 2014

Με εντολή Γενικής Γραμματέως

Αποκεντρωμένης Διοίκησης


Ο Προϊστάμενος της Διεύθυνσης Δασών Λάρισας
ΓΕΩΡΓΙΟΣ ΣΤΕΡΓΙΟΥ

ΤΟΠΟΓΡΑΦΙΚΟ ΔΙΑΓΡΑΜΜΑ

Δημοτικής Δασικής Εκτάσεως στη θέση "Σχιδά - Ρέμα Γκλόμπας" του Δημοτικού Διαμερίσματος Μελιβοίας του Δήμου Αγιάς που εκχερσώθηκε παράνομα.

Εμβαδόν: E= 1.042,66 τμ

Κλίμακα: 1: 500

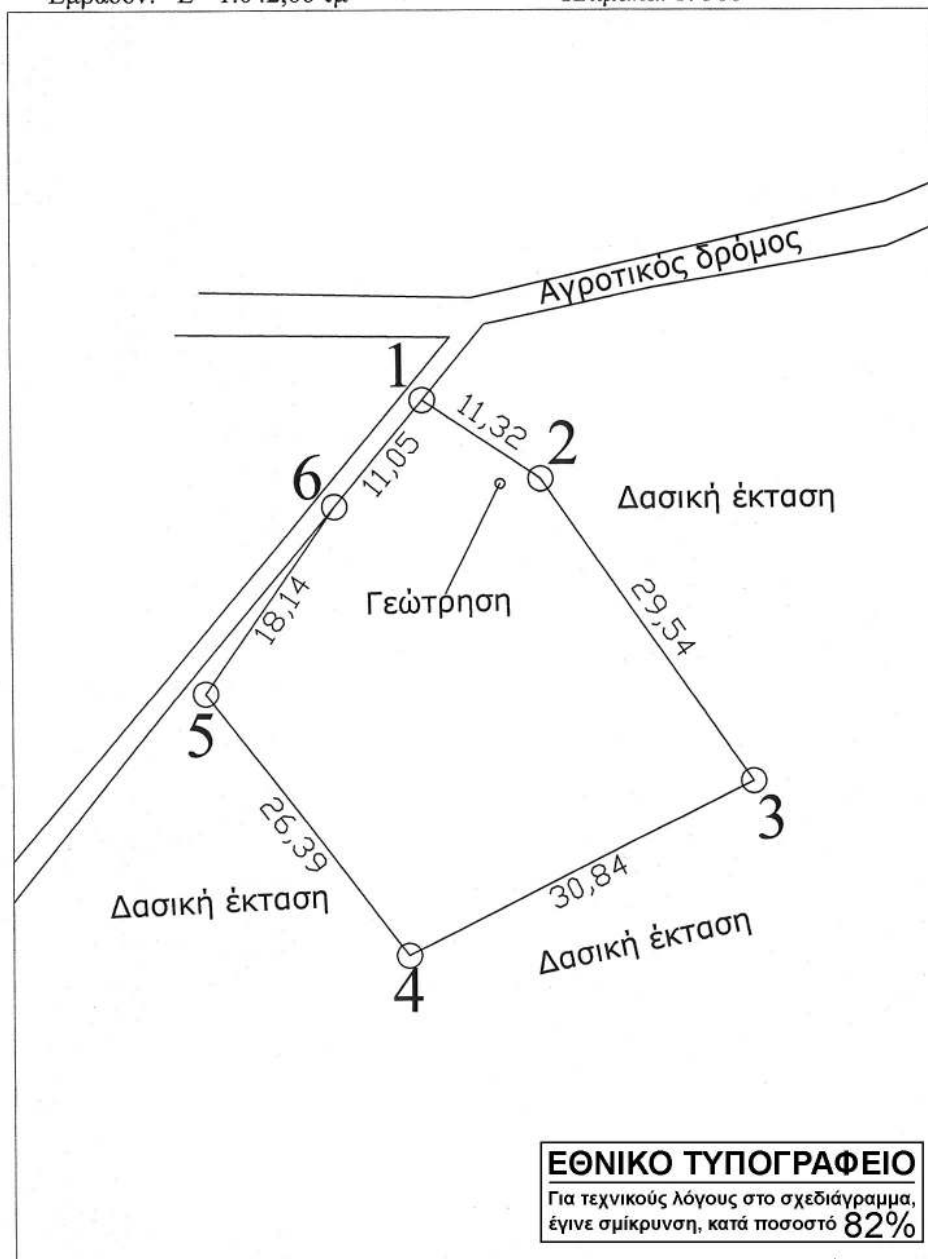


Εμβαδό: 1.042,66 τετρ. μέτρα
Περίμετρος: 116,23 μέτρα

Συντεταγμένες κορυφών

α/α	χ	υ
1.	394808.91	4399999.39
2.	394818.33	4399993.10
3.	394835.23	4399968.88
4.	394807.65	4399955.09
5.	394791.52	4399975.97
6.	394801.84	4399990.90

Θέση Εκχερσωμένης Έκτασης
Απόσπασμα Χάρτη ΓΥΣ
Κλίμακας 1:50000

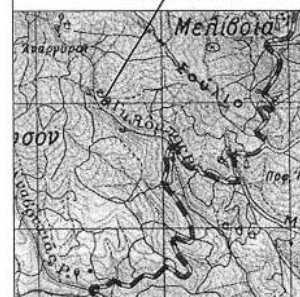

ΕΘΝΙΚΟ ΤΥΠΟΓΡΑΦΕΙΟ

Για τεχνικούς λόγους στο σχεδιάγραμμα,
έγινε σμίκρυνση, κατά ποσοστό 82%

Αγία 30 - 10 - 2014
Ο Συντάκτης
Δασάρχης Αγιάς

Νικόλαος Δαρδιώτης
Δασολόγος



Κατσικάκου Δημήτρα
* Δασολόγος

Λάρισα 15/12/2014
Ο Προϊστάμενος της
Δ/νσης Δασών Ν. Λάρισας



Γεώργιος Στεργίου
Δασολόγος

Αριθμ. 142194/11234

(2)

Καθορισμός ορίων αιγιαλού - παραλίας στη θέση «Παναγιά» της Δ.Ε. Βόνιτσας του Δήμου Ακτίου - Βόνιτσας Π.Ε. Αιτωλοακαρνανίας.

Ο ΓΕΝΙΚΟΣ ΓΡΑΜΜΑΤΕΑΣ
ΑΠΟΚΕΝΤΡΩΜΕΝΗΣ ΔΙΟΙΚΗΣΗΣ
ΠΕΛΟΠΟΝΝΗΣΟΥ, ΔΥΤΙΚΗΣ ΕΛΛΑΔΑΣ ΚΑΙ ΙΟΝΙΟΥ

Έχοντας υπόψη:

1. Τις διατάξεις των άρθρων 1 και 2 του Ν. 2503/97 «Διοίκηση, Οργάνωση, Στελέχωση της Περιφέρειας, ρύθμιση θεμάτων για την Τοπική Αυτοδιοίκηση και άλλες διατάξεις», ως ισχύει.

2. Τις διατάξεις του Ν. 3200/1955 «περί Διοικητικής Αποκέντρωσης», όπως τροποποιήθηκε και ισχύει.

3. Τις διατάξεις της παρ. 21 του άρθρου 46 του Ν.3220/2004 (Φ.Ε.Κ 15/τ.Α'/28-1-2004) «Μέτρα αναπτυξιακής και κοινωνικής πολιτικής - αντικειμενικοποίηση του φορολογικού ελέγχου και άλλες διατάξεις».

4. Τις διατάξεις του άρθρου 280 του Ν. 3852/2010 (ΦΕΚ Α/87/7-6-2010) «Νέα Αρχιτεκτονική της Αυτοδιοίκησης και της Αποκεντρωμένης Διοίκησης - Πρόγραμμα Καλλικράτης».

5. Το Π.Δ. 139/2010 (ΦΕΚ Α 232/27-12-2010) «Οργανισμός της Αποκεντρωμένης Διοίκησης Πελοποννήσου, Δυτ. Ελλάδος και Ιονίου».

6. Τις διατάξεις των άρθρων 3 και 5 του Ν. 2971/2001 (ΦΕΚ 285/τ.Α/19-12-2001) «Περί αιγιαλού και παραλίας», όπως συμπληρώθηκε με τις διατάξεις του άρθρου 113 του Ν.3879/2011 «Περί Δημοσίων Συμβάσεων ... ρύθμιση θεμάτων Εθνικής Άμυνας».

7. Τις διατάξεις του Ν.Δ. 439/1970 «Περί συμπληρώσεως των διατάξεων περί αιγιαλού».

8. Την από 08-04-2014 (1242/30-04-2014) αίτηση της Μαρίας Φράγκου προς την Κτηματική Υπηρεσία Αιτωλοακαρνανίας για τον καθορισμό των ορίων Αιγιαλού - Παραλίας στη θέση «Παναγιά» Δ.Ε. Βόνιτσας του Δήμου Ακτίου - Βόνιτσας Π.Ε. Αιτωλ/νίας.

9. Τα υπό του Ιωάννη Καραμπέλα Αγρ. και Τοπογράφου Μηχανικού τοπογραφικά και υψομετρικά διαγράμματα, συνταχθέντα τον Μάρτιο του 2014 σε μία (1) πινακίδα σε κλίμακα 1:500 ελεγμένα για την ακρίβεια της αποτύπωσης στις 13-06-2014 από την Αργιαδίτη Ιωάννα Τοπογράφο Μηχανικό της Κτηματικής Υπηρεσίας Αιτωλ/νίας και θεωρημένα από την ίδια στις 24/09/2014 σε μια πινακίδα.

10. Την από 13/06/2014 Έκθεση της Επιτροπής Καθορισμού Αιγιαλού - Παραλίας για τον καθορισμό ορίων αιγιαλού - παραλίας στην προαναφερόμενη θέση.

11. Το με αρ. Φ.119.1/86/275241 Σ.1577/22-04-2014 έγγραφο του ΓΕΕΘΑ προς την Κτηματική Υπηρεσία Αιτωλ/νίας ότι από πλευράς αρμοδιοτήτων του όπως αυτές απορρέουν από το άρθρο 17 του Ν.2971/2001 δεν έχει αντίρρηση για τη συνέχιση της διαδικασίας καθορισμού των ορίων αιγιαλού-παραλίας και τυχόν υπάρχοντος παλαιού αιγιαλού στην προαναφερόμενη θέση.

12. Το με αρ. πρωτ. 2730/Φ.410/314/14-10-2104 έγγραφο της Κτηματικής Υπηρεσίας Αιτωλ/νίας προς την Αποκεντρωμένη Διοίκηση Πελοποννήσου Δυτ. Ελλάδας και Ιονίου /τμήμα Δημ. Περιουσίας για την έκδοση της σχετικής απόφασης, αποφασίζουμε:

Επικυρώνουμε την από 13/06/2014 Έκθεση της Επιτροπής Καθορισμού Αιγιαλού - Παραλίας για τον καθορισμό

ορίων αιγιαλού - παραλίας στην θέση «Παναγιά» της Δ.Ε. Βόνιτσας του Δήμου Ακτίου - Βόνιτσας Π.Ε. Αιτωλοακαρνανίας καθώς επίσης και τα υπό του Ιωάννη Καραμπέλα Αγρ. και Τοπογράφου Μηχανικού τοπογραφικά και υψομετρικά διαγράμματα, συνταχθέντα τον Μάρτιο του 2014 σε μία (1) πινακίδα σε κλίμακα 1:500 ελεγμένα για την ακρίβεια της αποτύπωσης στις 13-06-2014 από την Αργιαδίτη Ιωάννα Τοπογράφο Μηχανικό της Κτηματικής Υπηρεσίας Αιτωλ/νίας και θεωρημένα από την ίδια στις 24/09/2014 σε μια πινακίδα, ως εξής:

1. Καθορίζουμε την οριογραμμή του αιγιαλού με κόκκινη πολυγωνική γραμμή με στοιχεία Α1, Α2, ..., Α44, Α45.

2. Καθορίζουμε την οριογραμμή της παραλίας με συνεχή κίτρινη πολυγωνική με στοιχεία Π1, Π2, ... Π28, Π29, της οποίας οι κορυφές εξασφαλίζονται με ορθογώνιες συντεταγμένες από το κρατικό δίκτυο και είναι παράλληλος σε αυτήν σε όλο το μήκος της και σε απόσταση 10 μέτρων.

3. Για τον καθορισμό των οριογραμμών λήφθηκαν υπόψη, ότι υπάρχουν κτίσματα.

4. Υπάρχει καθορισμός ορίων αιγιαλού που γειτνιάζει με αυτόν τον καθορισμό στην τομή Α1-Π1 (ΦΕΚ 907/Δ'/1996).

5. Οι κορυφές των οριογραμμών εξασφαλίζονται από το Κρατικό Τριγωνομετρικό Δίκτυο και στο ΕΓΣΑ '87 (ελλειψοειδές αναφοράς GRS '80. Συντελεστής γραμμικής παραμόρφωσης Κ: 1.0005).

6. Καθορίζεται ζώνη παραλίας πλάτους 10 μέτρων. επιειδή εξυπηρετούνται οι σκοποί της παραγράφου 3 του άρθρου 2 του Ν.2971/2001.

7. Η επιτροπή διαπίστωσε ότι δεν υφίσταται παλαιός αιγιαλός.

Η παρούσα με την Έκθεση της Επιτροπής καθορισμού ορίων αιγιαλού παραλίας και το Τοπογραφικό Διάγραμμα να δημοσιευθούν στην Εφημερίδα της Κυβερνήσεως.

Πάτρα, 17 Δεκεμβρίου 2014

Ο Γενικός Γραμματέας Αποκεντρωμένης Διοίκησης
ΓΕΩΡΓΙΟΣ ΔΙΔΑΣΚΑΛΟΥ

ΕΚΘΕΣΗ

ΕΠΙΤΡΟΠΗΣ ΚΑΘΟΡΙΣΜΟΥ ΤΩΝ ΟΡΙΩΝ
ΑΙΓΙΑΛΟΥ ΚΑΙ ΠΑΡΑΛΙΑΣ
(Ν. 2971/19-12-2001)

Για τον καθορισμό των ορίων του Αιγιαλού και Παραλίας στη θέση «ΠΑΝΑΓΙΑ» της Δ.Ε. Βόνιτσας του Δήμου Ακτίου Βόνιτσας Π.Ε. Αιτωλ/νίας.

Στην Δ.Ε. Βόνιτσας του Δήμου Ακτίου Βόνιτσας σήμερα την 13^η Ιουνίου του έτους 2014, ημέρα Παρασκευή και ώρα 10:00 π.μ., οι υπογεγραμμένοι:

1. Δασκαλής Αλέξανδρος, Εφοριακός ΠΕ/Β3', Προϊστάμενος της Κτηματικής Υπηρεσίας Αιτωλ/νίας, ως Πρόεδρος,

2. Αργιαδίτη Ιωάννα, Αγρονόμος και Τοπογράφος Μηχ/κος ΠΕ/Δ3', της Κτηματικής Υπηρεσίας Αιτωλοακαρνανίας, ως μέλος της επιτροπής,

3. Σούρβινος Στέφανος, Πλωτάρχης Λ/Σ, Λιμενάρχης Πρεβέζης, ως μέλος της επιτροπής,

4. Ζαμπάρας Δημήτριος, Πτυχιούχος Τοπογράφος Μηχανικός, Προϊστάμενος του Τμήματος Οικιστικής Ανάπτυξης και Πολεοδομικών Εφαρμογών του Δήμου Αμφιλοχίας της Π.Ε. Αιτωλοακαρνανίας, ως μέλος της επιτροπής και

5. Δ/ντής της Διεύθυνσης Περιβάλλοντος και Χωρικού Σχεδιασμού της Γενικής Δ/σης Χωροταξικής και Περιβ/κής Πολιτικής της Αποκεντρωμένης Διοίκησης Πελοποννήσου, Δυτικής Ελλάδας και Ιονίου, (παρότι ειδοποιήθηκε έγκαιρα δεν προσήλθε), απών,

αποτελούντες την Επιτροπή καθορισμού των ορίων του Αιγιαλού και παραλίας δυνάμει του άρθρου 3 του Ν.2971/2001 συγκληθείσα κατόπιν της υπ' αριθ. 1242/Φ.410/314/11-6-2014 πρόσκλησης του Προέδρου αυτής, μεταβήκαμε επί τόπου στην προαναφερόμενη περιοχή σήμερα 13/6/2014. Γραμματέας της Επιτροπής ορίζεται ο Σταμπουλόπουλος Νικόλαος, ο οποίος είναι και υπεύθυνος για την τήρηση του παρόντος πρακτικού, και λαβόντες υπόψη:

Την από 8/4/2014 (2^η) αίτηση της Φράγκου Μαρίας, προς την Κτηματική Υπηρεσία Αιτωλ/νίας, για την σύσταση της αρμόδιας Επιτροπής, με την οποία ζητείται ο καθορισμός των ορίων αιγιαλού και παραλίας στην προαναφερόμενη περιοχή,

Τα υπό του Ιωάννη Καραμπέλα, Αγρον. και Τοπογράφου Μηχανικού τοπογραφικά και υψομετρικά διαγράμματα, συνταχθέντα τον Μάρτιο του 2014 σε μία (1) πινακίδα, σε κλίμακα 1:500, ελεγμένα για την ακρίβεια της αποτύπωσης στις 13/6/2014 από την Αργιαδίτη Ιωάννα, Τοπογράφο Μηχανικό της Κτηματικής Υπηρεσίας Αιτωλ/νίας και θεωρημένα από την ίδια, στις 24/9/2014 σε μία (1) πινακίδα,

Το υπ' αριθ. Φ. 119.1/86/275241/22-4-2014 έγγραφο του ΓΕΕΘΑ/Γ κλάδος/Δ/νση Γ2-ΤΕΥ, σύμφωνα με το οποίο δεν έχει αντίρρηση για την συνέχιση της διαδικασίας, σύμφωνα με τις διατάξεις της παραγ. 2 του άρθρου 113 του Ν.3978/2011,

Τις διατάξεις του Ν. 2971/2001 και τις διατάξεις του αρθρ. 113 του Ν.3978/2011 (ΦΕΚ 137/τ.Α'),

Τα στοιχεία καθορισμού αιγιαλού και παραλίας που προβλέπονται από το άρθρο 9 του νόμου 2971/2001 και ειδικότερα:

α. Τη γεωμορφολογία του εδάφους για την οποία αναλυτικά αναφέρεται ότι:

1. Η μορφολογία της ακτής συνίσταται από χαλαρά ιζήματα (άμμος, χαλίκια, πέτρες) .που έχουν προκύψει από την αποσάθρωση μητρικών πετρωμάτων της ακτής και τα οποία έχουν εύρος που κυμαίνεται από 3μ. έως 5 μέτρα.

2. Της ακτής συνεχονται εκτάσεις, λοφώδης με έδαφος γαιώδες, με χρήση κατοικίας και γεωργική, εκτός σχεδίου πόλεως και οικισμών.

3. Το φυσικό όριο βλάστησης συνίσταται από χαμηλή ποώδη βλάστηση κοντά στην ακτή (λειχήνες, βρύα κ.λπ.) και δενδρώδη βλάστηση πέραν της ακτής (πεύκα, λεύκες, κέδροι, ελιές κ.λπ.).

β. Το γεγονός ότι στην περιοχή δεν εντοπίστηκαν παράκτιοι φυσικοί πόροι.

γ. Τα πορίσματα από την εκτίμηση των μετεωρολογικών στοιχείων της περιοχής, ήτοι: ότι η περιοχή προσβάλλεται από ισχυρούς ανέμους έντασης έως 6Β, κυρίως προσβάλλεται από δυτικές - νοτιοδυτικές - βορειοδυτικές διευθύνσεις.

δ. Την μορφολογία του πυθμένα, ο οποίος συνίσταται από αμμώδη ομαλή σύσταση και ήπιες κλίσεις με μικρά βάθη κοντά στην ακτή.

ε. Τον τομέα ανάπτυξης κυματισμού σε σχέση με το μέτωπο της ακτής, ότι δηλαδή πρόκειται για ακτή με

μικρό ανάπτυγμα πελάγους. Το ύψος κύματος που πλήττει την περιοχή είναι μικρό.

στ. Υπάρχουν κτίσματα στον αιγιαλό και παραλία, όπως τσιμεντοστρωμένος βραχίονας που οδηγεί από τη θάλασσα στην ιδιοκτησία, καθώς και τοιχίο αντιστήριξης εντός της ζώνης παραλίας, το οποίο συγκρατεί τον εδαφικό όγκο από το πρανές που βρίσκεται εκεί.

ζ. Σύμφωνα με το περιφερειακό πλαίσιο Χωροταξικού Σχεδιασμού & Αειφόρου Ανάπτυξης Περιφέρειας Δυτ. Ελλάδας (Α.Π. 25297, ΦΕΚ 1470/Β'/09-10-2003) και συγκεκριμένα το χάρτη Δ. 1.2. κλίμακας 1:800000 (Πρότυπο Χωρικής Ανάπτυξης - Παραγωγικές Δραστηριότητες) η χερσαία περιοχή χαρακτηρίζεται ως «ενδεικτική ευρύτερη ζώνη αναζήτησης ελεγχόμενης δραστηριότητας τουρισμού - παραθερισμού».

η. Την μη ύπαρξη καταγεγραμμένων δημοσίων κτημάτων σε άμεση γειτνίαση με τον αιγιαλό.

θ. Το γεγονός ότι δεν υφίσταται Κτηματολόγιο.

ι. Η περιοχή δεν ανήκει στην προστατευτική περιοχή του δικτύου NATURA 2000. Ανήκει σε ζώνη περιβαλλοντικού ελέγχου του Εθνικού Πάρκου του Αμβρακικού Κόλπου (κυα 11989, ΦΕΚ 123/Δ'/21-3-2008), όπου επιτρέπονται όλα τα έργα/δραστηριότητες (πλην των αναφερομένων στις παραγ. 2 και 3) και σύμφωνα με το ΚΕΦ. IV του άρθρου 3 της ανωτέρω κυα.

ΠΡΟΣΧΩΣΕΙΣ - ΕΠΙΧΩΜΑΤΩΣΕΙΣ - ΔΙΑΒΡΩΣΗ:

Διαπιστώθηκαν επιχωματώσεις, καθώς και δείγματα διάβρωσης ειδικά στο πρανές που υπάρχει το τοιχίο αντιστήριξης, όπως φαίνεται στα συνημμένα τοπογραφικά διαγράμματα, τα οποία αποτελούν και αναπόσπαστο τμήμα της έκθεσης αυτής, αποφασίζουμε:

Καθορίζουμε επί του ως άνω τοπογραφικού διαγράμματος ως εξής:

1. 1.α) την οριογραμμή του αιγιαλού με κόκκινη πολυγωνική γραμμή με στοιχεία Α1, Α2, ..., Α44, Α45.

2. β) Την οριογραμμή της παραλίας με συνεχή κίτρινη πολυγωνική με στοιχεία Π1, Π2, ..., Π28, Π29, της οποίας οι κορυφές εξασφαλίζονται με ορθογώνιες συντεταγμένες από το κρατικό δίκτυο, και είναι παράλληλος σ' αυτήν σε όλο το μήκος της και σε απόσταση 10 μέτρων.

3. Για τον καθορισμό των οριογραμμών λήφθηκαν υπόψη, ότι υπάρχουν κτίσματα.

4. Υπάρχει καθορισμός ορίων αιγιαλού που γειτνιάζει με αυτόν τον καθορισμό στην τομή Α1-Π1 (ΦΕΚ 907/Δ'/1996).

5. Οι κορυφές των οριογραμμών εξασφαλίζονται από το Κρατικό Τριγωνομετρικό Δίκτυο και στο ΕΓΣΑ '87 (ελλειψοειδές αναφοράς GRS '80. Συντελεστής γραμμικής παραμόρφωσης K: 1.0005).

6. Καθορίζεται ζώνη παραλίας πλάτους 10 μέτρων, επειδή εξυπηρετούνται οι σκοποί της παραγράφου 3 του άρθρου 2 του Ν.2971/2001.

7. Η επιτροπή διαπίστωσε ότι δεν υφίσταται παλαιός αιγιαλός.


Το παρόν συντάχθηκε σε πέντε (5) αντίτυπα τριών σελίδων το καθένα και υπογράφεται ως ακολούθως:


Ο Πρόεδρος

ΑΛΕΞΑΝΔΡΟΣ ΔΑΣΚΑΛΗΣ

Τα Μέλη

ΙΩΑΝΝΑ ΑΡΓΙΑΔΙΤΗ
ΣΤΕΦΑΝΟΣ ΣΟΥΡΒΙΝΟΣ
ΔΗΜΗΤΡΙΟΣ ΖΑΜΠΑΡΑΣ

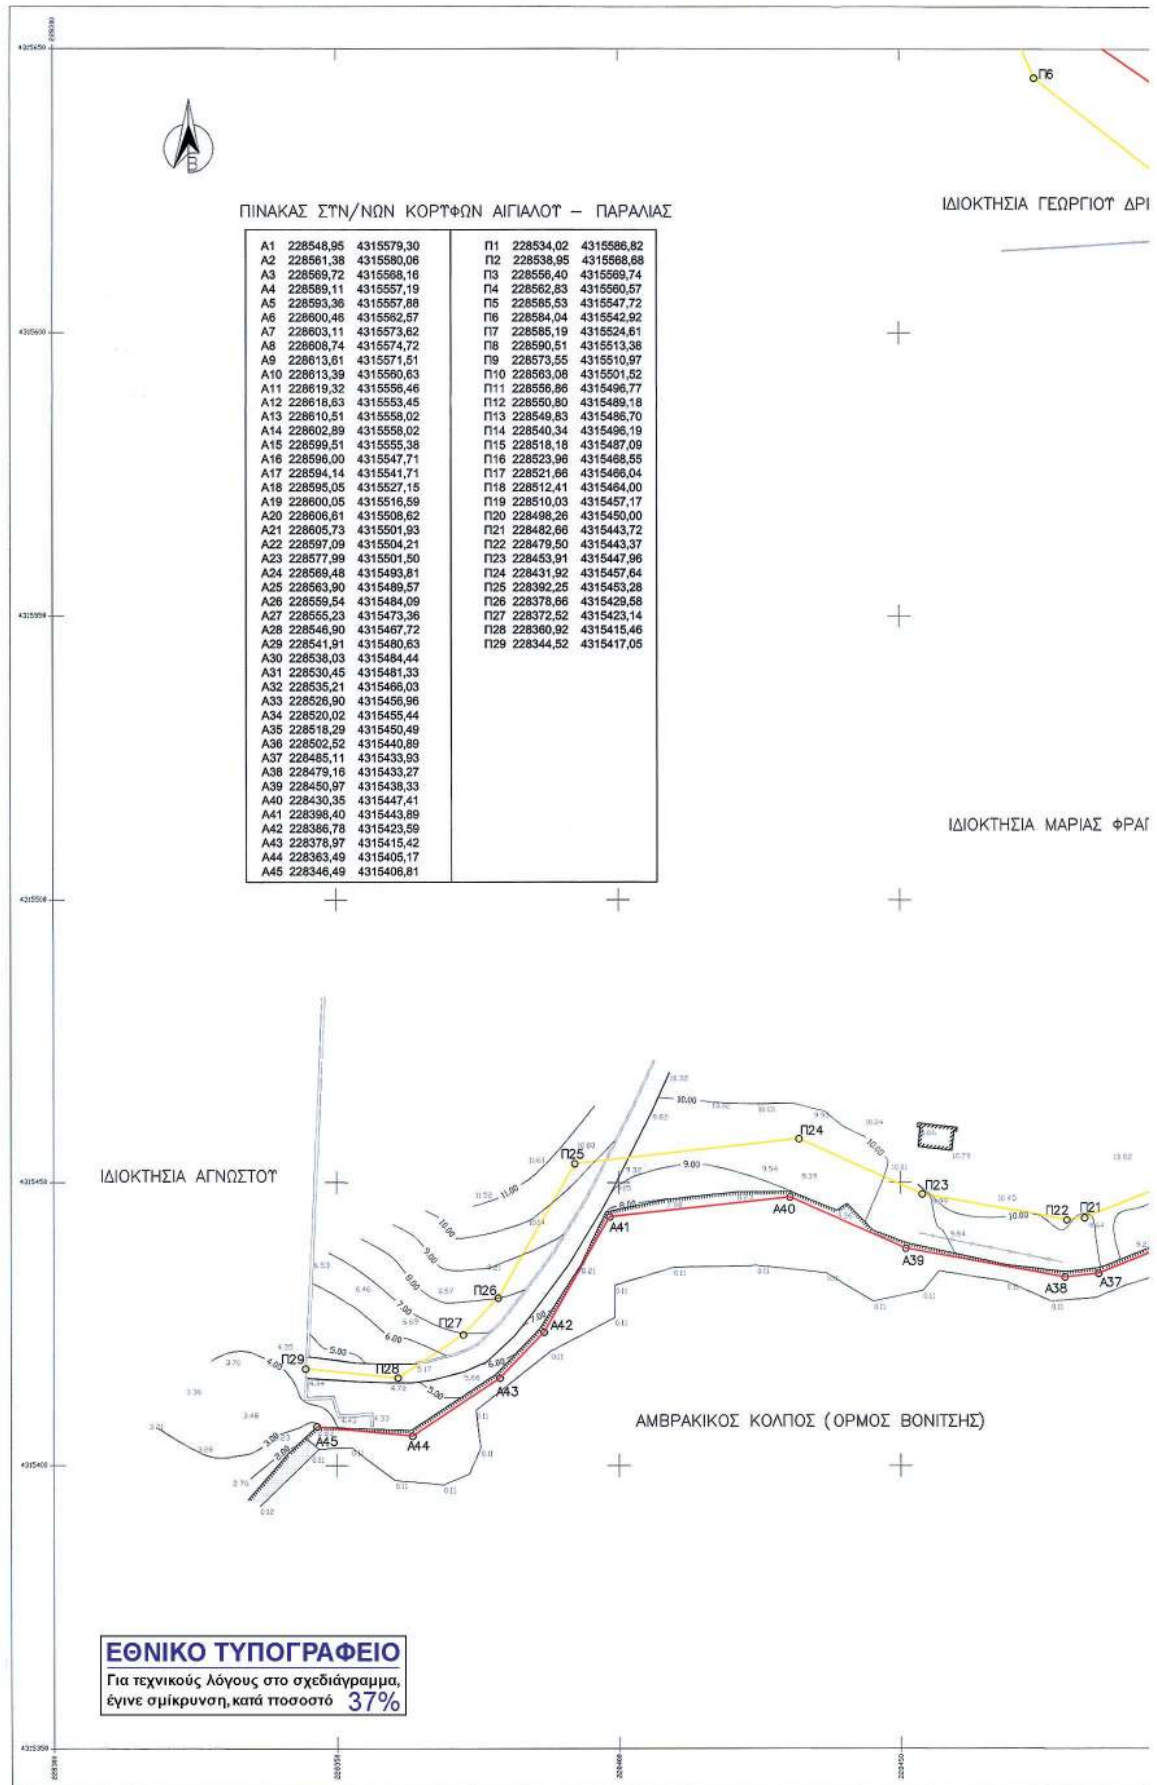

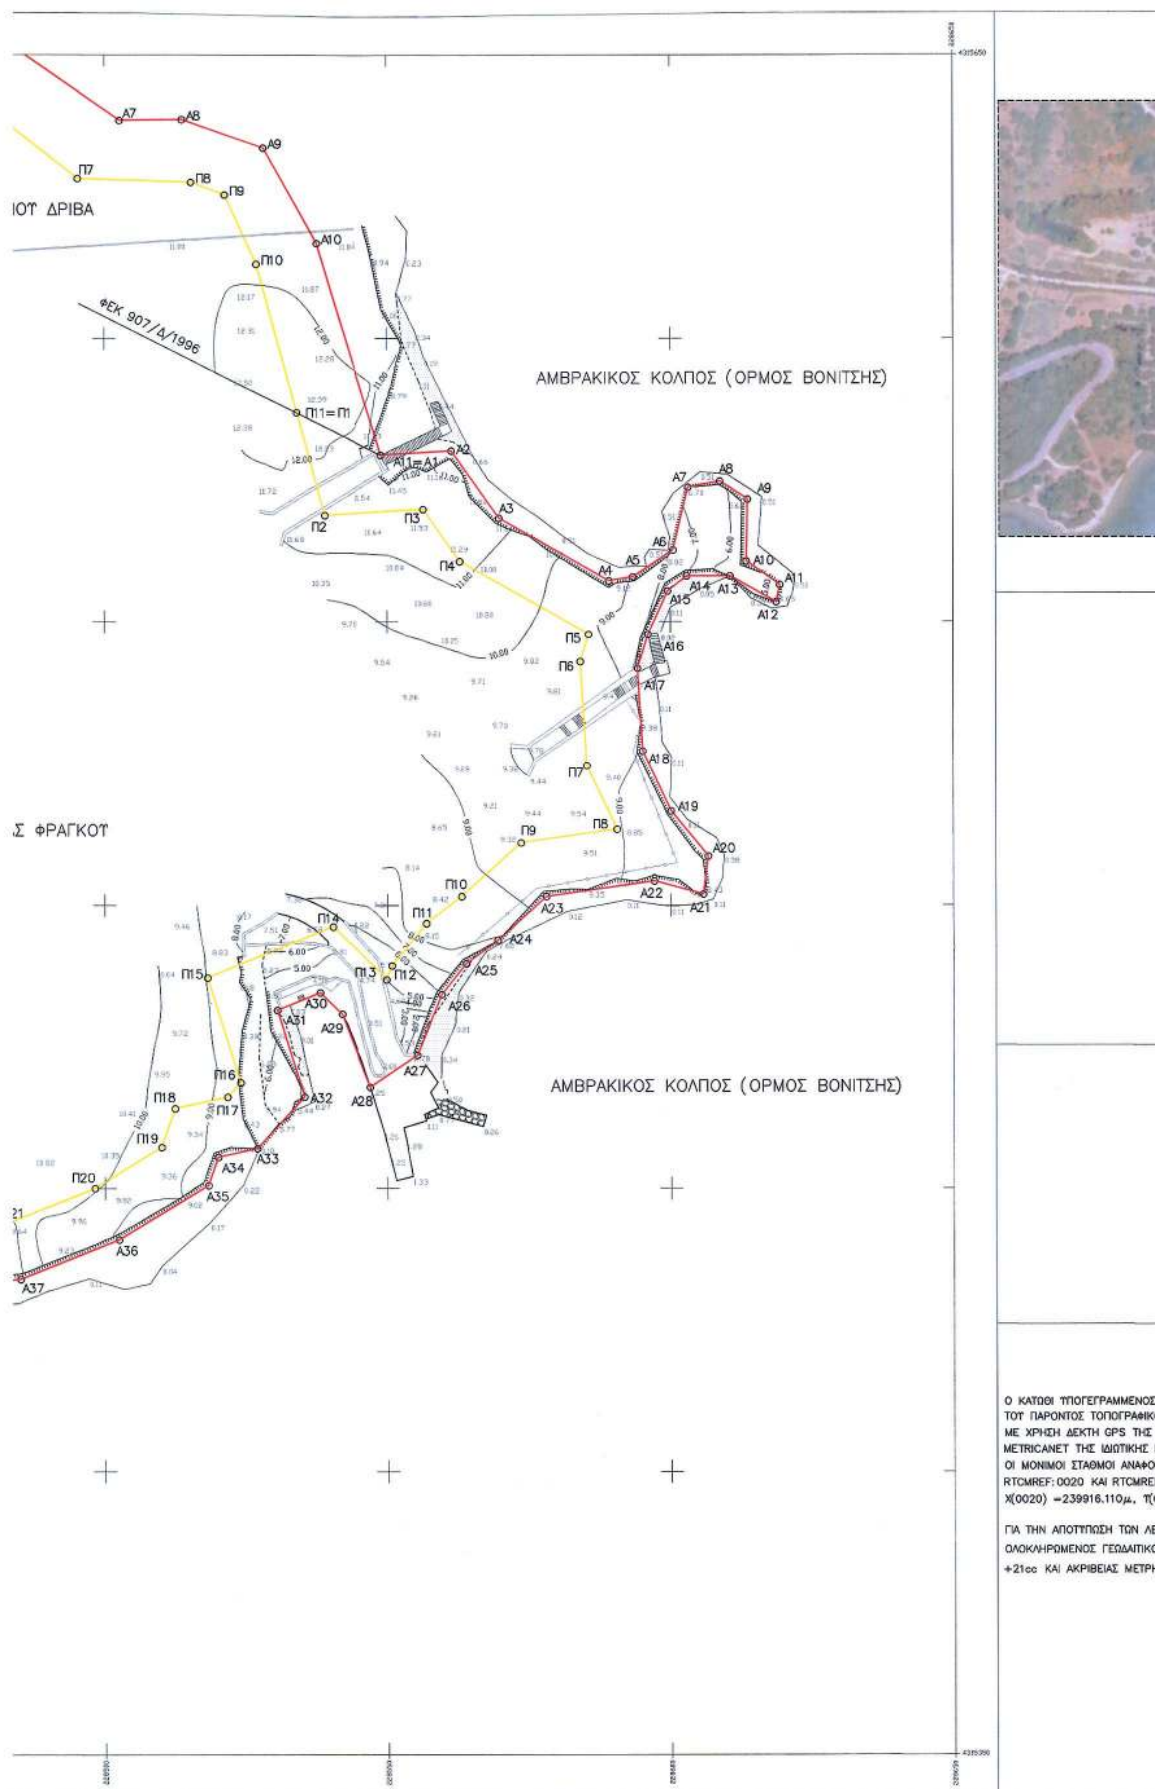

ΑΠΟΣΠΑΣΜΑ ΟΡΘΟΦΩΤΟΧΑΡΤΗ



ΣΥΜΒΟΛΗΜΑ ΣΤΜΒΟΛΩΝ

	ΦΡΤΩ ΠΡΑΝΟΤΣ
	ΠΩΔ ΠΡΑΝΟΤΣ
	ΜΑΝΔΡΟΤΟΙΧΟΣ
	ΚΤΣΜΑ
	ΠΑΡΑΛΙΑ
	ΥΨΟΜΕΤΡΟ ΣΗΜΕΙΟΥ
	ΣΗΜΕΙΟ ΓΡΑΜΜΗΣ ΠΑΡΑΛΙΑΣ
	ΣΗΜΕΙΟ ΓΡΑΜΜΗΣ ΑΓΓΙΑΝΟΤ
	ΣΤΑΜΟΣ ΦΡΑΚΤΗΣ

ΣΥΣΤΗΜΑ ΣΤΗΤΕΤΑΓΜΕΝΩΝ

ΣΥΣΤΗΜΑ ΑΝΑΦΟΡΑΣ ΕΓΙΑ 87
 DATUM: ΔΙΟΝΤΙΟΥ
 ΕΛΕΥΘΕΡΙΔΕΣ: GRS 80
 ΠΡΟΒΟΛΗ: ΕΓΚΑΡΣΙΑ ΜΕΡΚΑΤΟΡΙΚΗ
 ΤΟΠΙΚΟΣ ΣΤΗΤΕΤΑΓΜΕΝΟΣ ΚΑΙΜΑΚΑΣ: $K = 1.0005$
 ΑΡΧΗ ΣΤΗΤΕΤΑΓΜΕΝΩΝ $\phi_0 = 0$, $\lambda_0 = 24$
 ΤΑ ΥΨΟΜΕΤΡΑ ΑΝΑΦΕΡΟΝΤΑΙ ΣΤΟ ΚΡΑΤΙΚΟ ΣΥΣΤΗΜΑ ΑΝΑΦΟΡΑΣ

ΠΡΕΤΕΤΩΝΗ ΔΗΛΩΣΗ ΜΗΧΑΝΙΚΟΥ

Ο ΚΑΤΩΤΙ ΤΠΟΓΡΑΜΜΕΝΟΣ ΜΗΧΑΝΙΚΟΣ ΙΩΑΝΝΗΣ ΚΑΡΑΜΠΕΛΑΣ ΔΗΛΩΝΕ ΤΠΕΤΩΝΗ ΟΤΙ Η ΕΞΑΡΤΗΤΗ ΤΟΥ ΠΑΡΟΝΤΟΣ ΤΠΟΓΡΑΦΙΚΟΥ ΔΙΑΓΡΑΜΜΑΤΟΣ ΣΤΟ ΚΡΑΤΙΚΟ ΣΥΣΤΗΜΑ ΑΝΑΦΟΡΑΣ ΕΓΙΑ 87, ΕΠΙΝΕ ΜΕ ΧΡΗΣΗ ΔΕΚΤΗ GPS ΤΗΣ ΕΤΑΙΡΕΙΑΣ LEICA, ΣΕ ΣΤΗΤΕΤΑΓΜΕΝΟ ΜΕ ΤΟ ΔΙΚΤΥΟ ΜΟΝΙΜΩΝ ΣΤΑΘΜΩΝ ΑΝΑΦΟΡΑΣ ΜΕΤΡΙΣΑΝΕΤ ΤΗΣ ΙΩΤΙΚΗΣ ΕΤΑΙΡΕΙΑΣ ΜΕΤΡΙΣΑ, ΜΕ ΕΞΑΡΤΗΤΗ ΤΗΣ ΜΕΘΟΔΟΥ RTK (REAL TIME KINEMATIC). ΟΙ ΜΟΝΙΜΟΙ ΣΤΑΘΜΟΙ ΑΝΑΦΟΡΑΣ ΤΟΥ ΔΙΚΤΥΟΥ ΤΠΟ ΧΡΗΣΙΜΟΠΟΙΟΝΗΚΑΝ ΕΙΝΑΙ ΟΙ:
 RTOMREF:0020 ΚΑΙ RTOMREF:0031 ΚΑΙ ΕΧΟΥΝ ΤΙΣ ΑΚΟΛΟΥΘΕΣ ΣΤΗΤΕΤΑΓΜΕΝΕΣ ΣΤΟ ΕΓΙΑ 87:
 Χ(0020) = 239916.110μ, Υ(0020) = 4338422.513μ ΚΑΙ Χ(0031) = 210892.738μ, Υ(0031) = 4297476.509μ.

ΠΑ ΤΗΝ ΑΠΟΤΠΩΣΗ ΤΩΝ ΔΕΤΠΟΜΕΡΙΩΝ ΤΟΥ ΤΠΟΓΡΑΦΙΚΟΥ ΔΙΑΓΡΑΜΜΑΤΟΣ ΧΡΗΣΙΜΟΠΟΙΟΝΗΚΕ ΔΙΟΚΑΝΗΡΩΜΕΝΟΣ ΓΕΩΔΑΙΤΙΚΟΣ ΣΤΑΘΜΟΣ ΤΠΟΤ TCR 407 ΤΗΣ ΕΤΑΙΡΕΙΑΣ LEICA, ΓΩΝΙΑΚΗΣ ΑΚΡΙΒΕΙΑΣ +21cc ΚΑΙ ΑΚΡΙΒΕΙΑΣ ΜΕΤΡΙΣΗΣ ΑΠΟΣΤΑΣΕΩΝ $\pm 2\text{mm} \pm 2\text{ppm}$.

Ο ΔΗΛΩΝ ΜΗΧΑΝΙΚΟΣ

ΙΩΑΝΝΗΣ ΚΑΡΑΜΠΕΛΑΣ

ΥΠΟΥΡΓΕΙΟ ΟΙΚΟΝΟΜΙΑΣ ΚΑΙ ΟΙΚΟΝΟΜΙΚΩΝ ΚΤΗΜΑΤΙΚΗ ΥΠΗΡΕΣΙΑ ΑΙΤΩΛΙΑΣ ΤΟΠΟΓΡΑΦΙΚΟ ΣΥΣΤΗΜΑ ΚΑΘΟΡΙΣΜΟΥ ΟΡΙΟΓΡΑΜΜΩΝ ΑΓΓΙΑΝΟΤ ΚΑΙ ΠΑΡΑΛΙΑΣ ΠΕΡΙΟΧΗ: "ΠΑΝΑΓΙΑ" Δ.Ε. ΑΝΑΚΤΟΡΙΩΝ ΔΗΜΟΣ: ΑΚΤΣΟΥ - ΒΟΝΙΤΣΑΣ ΜΟΝΟΣ: ΑΙΤΩΛΙΑΣ ΦΕΚ:		ΚΤΗΜΑΤΙΚΗ ΥΠΗΡΕΣΙΑ ΑΙΤΩΛΙΑΣ ΘΕΩΡΗΘΗΚΕ ΟΡΘΟΦΩΤΟΧΑΡΤΗ 24/9/14
ΑΝΔΡΕΑΣ ΝΕΜΕΤΣ ΙΩΑΝΝΗΣ ΚΑΡΑΜΠΕΛΑΣ ΤΠΟΓΡΑΦΙΚΟΣ ΙΩΑΝΝΗΣ ΚΑΡΑΜΠΕΛΑΣ ΔΤΠΟΓΡΑΦΙΚΟΣ ΕΒΔΟΜΗΤΗΡΙΑ ΤΠΟΛΥΤΕΧΝΕΙΟΥ ΝΕΜΕΤΣ Τ.Ε.Ε. ΑΡΙΘΜΟΣ ΜΗΤΡΩΟΥ 55274 ΕΒΔΟΜΗΤΗΡΙΑ ΤΠΟΛΥΤΕΧΝΕΙΟΥ 55274 ΑΔΜΗ: 026578460 ΔΟΥ: ΒΥΡΩΝΑ	Ο ΤΠΟΤΩΝ ΙΩΑΝΝΗΣ ΚΑΡΑΜΠΕΛΑΣ ΣΤΗΤΕΤΑΓΜΕΝΟΣ ΙΩΑΝΝΗΣ ΚΑΡΑΜΠΕΛΑΣ ΔΤΠΟΛΥΤΕΧΝΕΙΟΥ ΝΕΜΕΤΣ Τ.Ε.Ε. ΑΡΙΘΜΟΣ ΜΗΤΡΩΟΥ 55274 ΕΒΔΟΜΗΤΗΡΙΑ ΤΠΟΛΥΤΕΧΝΕΙΟΥ 55274 ΑΔΜΗ: 026578460 ΔΟΥ: ΒΥΡΩΝΑ	
ΥΠΟΜΝΗΜΑ ΕΠΙΤΡΟΠΗΣ ΟΡΙΩΝ ΑΓΓΙΑΝΟΤ ΚΑΙ ΠΑΡΑΛΙΑΣ Κίνηση γραμμής - οριογραμμή Αγγιαίου Κίνηση γραμμής - οριογραμμή Παράλιας Τα παρόντα καταγραφικά δεδομένα αναφέρονται στην από 13/02/14 έκθεση της Επιτροπής καταγραφών ορίων Αγγιαίου και Παράλιας ως συνέχεια των προδιαγραφών ορίων με το ΦΕΚ 867/2/1996. Οι καταγραφικές πληροφορίες είναι αποτέλεσμα επεξεργασίας των δεδομένων που καταγράφηκαν στο ΕΓΓΡΑΦΟ. Καταγραφές στην Παράλιας εκτελέστηκαν 10/14.	ΘΕΩΡΗΘΗΚΕ ΚΤΗΜΑΤΙΚΗ ΥΠΗΡΕΣΙΑ ΑΙΤΩΛΙΑΣ ΕΛΕΓΧΘΗΚΕ ΤΙΟ ΤΗΝ ΑΚΡΙΒΕΙΑ ΤΗΣ ΣΤΗΤΕΤΑΓΜΕΝΗΣ ΜΕΘΟΔΟΥ... 13. 6. 14.	
Η ΕΠΙΤΡΟΠΗ Ο ΠΡΟΤΑΓΩΝ ΤΗΣ ΚΤΗΜΑΤΙΚΗΣ ΥΠΗΡΕΣΙΑΣ ΑΙΤΩΛΙΑΣ 1. ΔΕΛΤΑΝΗΣ ΕΠΙΤΡΟΠΗΣ 4. ΣΥΝΕΤΕΛΕΣ ΣΤΗΤΕΤΑΓΜΕΝΩΝ 5. Δ/ΝΤΗΣ ΓΕ. ΔΕ. Δ. Δ. Ε. ΣΥΝΤΕΛΕΣΤΕΣ ΕΠΕΞΕΡΓΑΣΙΑΣ	ΤΡΙΓΩΝΟΜΕΤΡΙΚΗ ΕΞΑΡΤΗΤΗ ΕΛΛΗΝΙΚΟ ΣΥΣΤΗΜΑ ΕΠΙΤΡΟΠΩΝ (ΕΠΕΡ) ΤΠΟΜΕΤΡΙΚΗ ΑΞΙΟΠΡΑΓΙΑ Μ.Ε.Ο. ΜΕΘΟΔΟΣ ΑΠΟΤΠΩΣΗΣ GPS ΧΡΟΝΟΛΟΓΙΑ ΑΠΟΤΠΩΣΗΣ 2014 ΚΑΛΙΒΡΑΚΑ 1:500 Ισοβάθια 100m Προβλεπόμενα ΕΓΓΡΑΦΟ Αριθμός σελίδας 01	

ΕΘΝΙΚΟ ΤΥΠΟΓΡΑΦΕΙΟ**ΕΦΗΜΕΡΙΣ ΤΗΣ ΚΥΒΕΡΝΗΣΕΩΣ****ΤΙΜΗ ΠΩΛΗΣΗΣ ΦΥΛΛΩΝ ΤΗΣ ΕΦΗΜΕΡΙΔΑΣ ΤΗΣ ΚΥΒΕΡΝΗΣΕΩΣ****Σε έντυπη μορφή:**

- Για τα Φ.Ε.Κ. από 1 έως 16 σελίδες σε 1 € προσαυξανόμενη κατά 0,20 € για κάθε επιπλέον οκτασέλιδο ή μέρος αυτού.
- Για τα φωτοαντίγραφα Φ.Ε.Κ. σε 0,15 € ανά σελίδα.

Σε μορφή DVD/CD:

Τεύχος	Ετήσια έκδοση	Τριμηνιαία έκδοση	Μηνιαία έκδοση	Τεύχος	Ετήσια έκδοση	Τριμηνιαία έκδοση	Μηνιαία έκδοση
Α΄	150 €	40 €	15 €	Α.Α.Π.	110 €	30 €	-
Β΄	300 €	80 €	30 €	Ε.Β.Ι.	100 €	-	-
Γ΄	50 €	-	-	Α.Ε.Δ.	5 €	-	-
Υ.Ο.Δ.Δ.	50 €	-	-	Δ.Δ.Σ.	200 €	-	20 €
Δ΄	110 €	30 €	-	Α.Ε.-Ε.Π.Ε.	-	-	100 €

- Η τιμή πώλησης μεμονωμένων Φ.Ε.Κ. σε μορφή cd-rom από εκείνα που διατίθενται σε ψηφιακή μορφή και μέχρι 100 σελίδες, σε 5 € προσαυξανόμενη κατά 1 € ανά 50 σελίδες.

ΕΤΗΣΙΕΣ ΣΥΝΔΡΟΜΕΣ Φ.Ε.Κ.

Τεύχος	Έντυπη μορφή	Τεύχος	Έντυπη μορφή	Τεύχος	Έντυπη μορφή
Α΄	225 €	Δ΄	160 €	Α.Ε.-Ε.Π.Ε.	2250 €
Β΄	320 €	Α.Α.Π.	160 €	Δ.Δ.Σ.	225 €
Γ΄	65 €	Ε.Β.Ι.	65 €	Α.Σ.Ε.Π.	70 €
Υ.Ο.Δ.Δ.	65 €	Α.Ε.Δ.	10 €	Ο.Π.Κ.	-

- Το τεύχος Α.Σ.Ε.Π. (έντυπη μορφή) θα αποστέλλεται σε συνδρομητές ταχυδρομικά, με την επιβάρυνση των 70 €, ποσό το οποίο αφορά τα ταχυδρομικά έξοδα.

- Η καταβολή γίνεται σε όλες τις Δημόσιες Οικονομικές Υπηρεσίες (Δ.Ο.Υ.). Το πρωτότυπο διπλότυπο (έγγραφο αριθμ. πρωτ. 9067/28.2.2005 2η Υπηρεσία Επιτρόπου Ελεγκτικού Συνεδρίου) με φροντίδα των ενδιαφερομένων, πρέπει να αποστέλλεται ή να κατατίθεται στο Εθνικό Τυπογραφείο (Καποδιστρίου 34, Τ.Κ. 104 32 Αθήνα).
- Σημειώνεται ότι φωτοαντίγραφα διπλοτύπων, ταχυδρομικές Επιταγές για την εξόφληση της συνδρομής, δεν γίνονται δεκτά και θα επιστρέφονται.
- Οι οργανισμοί τοπικής αυτοδιοίκησης, τα νομικά πρόσωπα δημοσίου δικαίου, τα μέλη της Ένωσης Ιδιοκτητών Ημερησίου Τύπου Αθηνών και Επαρχίας, οι τηλεοπτικοί και ραδιοφωνικοί σταθμοί, η Ε.Σ.Η.Ε.Α, τα τριτοβάθμια συνδικαλιστικά όργανα και οι τριτοβάθμιες επαγγελματικές ενώσεις δικαιούνται έκπτωσης πενήντα τοις εκατό (50%) επί της ετήσιας συνδρομής.
- Το ποσό υπέρ Τ.Α.Π.Ε.Τ. (5% επί του ποσού συνδρομής), καταβάλλεται ολόκληρο (Κ.Α.Ε. 3512) και υπολογίζεται πριν την έκπτωση.
- Στην Ταχυδρομική συνδρομή του τεύχους Α.Σ.Ε.Π. δεν γίνεται έκπτωση.

Πληροφορίες για δημοσιεύματα που καταχωρίζονται στα Φ.Ε.Κ. στο τηλ.: 210 5279000.

Φωτοαντίγραφα παλαιών Φ.Ε.Κ.: τηλ.: 210 8220885.

Τα φύλλα όλων των τευχών της Εφημερίδας της Κυβερνήσεως διατίθενται δωρεάν σε ηλεκτρονική μορφή από την ιστοσελίδα του Εθνικού Τυπογραφείου (www.et.gr)

Ηλεκτρονική Διεύθυνση: <http://www.et.gr> - e-mail: webmaster.et@et.gr

ΟΙ ΥΠΗΡΕΣΙΕΣ ΕΞΥΠΗΡΕΤΗΣΗΣ ΠΟΛΙΤΩΝ ΛΕΙΤΟΥΡΓΟΥΝ ΚΑΘΗΜΕΡΙΝΑ ΑΠΟ 08:00 ΜΕΧΡΙ 13:30



* 0 4 0 0 5 8 9 3 1 1 2 1 4 0 0 8 *

ΑΠΟ ΤΟ ΕΘΝΙΚΟ ΤΥΠΟΓΡΑΦΕΙΟ

ΚΑΠΟΔΙΣΤΡΙΟΥ 34 * ΑΘΗΝΑ 104 32 * ΤΗΛ. 210 52 79 000 * FAX 210 52 21 004