



ΕΦΗΜΕΡΙΣ ΤΗΣ ΚΥΒΕΡΝΗΣΕΩΣ

ΤΗΣ ΕΛΛΗΝΙΚΗΣ ΔΗΜΟΚΡΑΤΙΑΣ

ΤΕΥΧΟΣ ΤΕΤΑΡΤΟ

Αρ. Φύλλου 18

24 Μαρτίου 2015

ΠΕΡΙΕΧΟΜΕΝΑ

ΑΠΟΦΑΣΕΙΣ

- Κήρυξη ως αναδασωτέας έκτασης εμβαδού 181.547,73
τ.μ. στη θέση «Δάσος» περιφέρειας Τ.Κ. Κωφών
Δήμου Αλμυρού, Π.Ε. Μαγνησίας..... 1
- Κήρυξη ως αναδασωτέας έκτασης εμβαδού 377.452,21
τ.μ. στη θέση «Τσαγκαράκι - Λυκόραχη» περιφέρει-
ας Τ.Κ. Ανάβρας Δήμου Αλμυρού, Π.Ε. Μαγνησίας. 2
- Κήρυξη ως αναδασωτέας έκτασης εμβαδού 15.496,31
τ.μ. στη θέση «Βρύση Κατή» περιφέρειας Τ.Κ. Ανά-
βρας Δήμου Αλμυρού, Π.Ε. Μαγνησίας..... 3
- Επικύρωση καθορισμού των οριογραμμών τμήματος
ρέματος στην θέση «Μαύρα Πηλά», του οικισμού
Βαρύπετρος, Δήμου Χανίων, Νομού Χανίων..... 4

ΑΠΟΦΑΣΕΙΣ

- Αριθμ. 181/17429 (1)
Κήρυξη ως αναδασωτέας έκτασης εμβαδού 181.547,73
τ.μ. στη θέση «Δάσος» περιφέρειας Τ.Κ. Κωφών Δή-
μου Αλμυρού, Π.Ε. Μαγνησίας.

Η ΓΕΝΙΚΗ ΓΡΑΜΜΑΤΕΑΣ ΑΠΟΚΕΝΤΡΩΜΕΝΗΣ
ΔΙΟΙΚΗΣΗΣ ΘΕΣΣΑΛΙΑΣ - ΣΤΕΡΕΑΣ ΕΛΛΑΔΑΣ

Έχοντας υπόψη:

1. Τις διατάξεις του Ν. 3200/1955 περί διοικητικής απο-
κέντρωσης όπως τροποποιήθηκαν και συμπληρώθηκαν
μεταγενέστερα με τις διατάξεις του Ν.Δ. 532/1970.
2. Τις διατάξεις του άρθρου 117 παρ. 3 και άρθρου 24
παρ. 1 του Συντάγματος της Ελλάδος.
3. Τις διατάξεις του Ν. 998/1979 «Περί προστασίας
Δασών κ.λπ.» και ειδικότερα:
 - α) Του άρθρου 38 παρ. 1.
 - β) Του άρθρου 41 παρ. 1 και 3.
4. Τις υπ' αριθμ.:
 - α) 160417/1180/8-7-1980 και
 - β) 182447/3049/24-9-1980 διαταγές του Υπουργείου
Γεωργίας, σχετικές με την κήρυξη εκτάσεων ως ανα-
δασωτέων.
5. Τις διατάξεις του Ν. 3852/4-6-2010 (ΦΕΚ 87/7-6-2010
τ. Α') «Νέα Αρχιτεκτονική της Αυτοδιοίκησης και της
Αποκεντρωμένης Διοίκησης - Πρόγραμμα Καλλικράτης».

6. Τις διατάξεις του Π.Δ. 138/23-12-2010 (ΦΕΚ 231/
27-12-2010 τ. Α') «Οργανισμός Αποκεντρωμένης Διοίκη-
σης Θεσσαλίας - Στερεάς Ελλάδας».

7. Την υπ' αριθμ. 1669/33104/31-3-2011 (ΦΕΚ 648/τ. Β'/
19-4-2011) απόφαση της Γενικής Γραμματέως Αποκε-
ντρωμένης Διοίκησης Θεσσαλίας-Στερεάς Ελλάδας
περί μεταβίβασης δικαιώματος υπογραφής στους Προ-
ϊσταμένους Δ/νσεων.

8. Την υπ' αριθμ. 154/11339/22-1-2015 πρόταση του Δα-
σαρχείου Αλμυρού, με την οποία προτείνεται η κήρυξη
ως αναδασωτέας της αναφερόμενης στο θέμα έκτασης,
αποφασίζουμε:

Κηρύσσουμε ως αναδασωτέα έκταση Δημοτικό Δάσος,
εμβαδού εκατόν ογδόντα μία χιλιάδων πεντακοσίων
σαράντα επτά τετραγωνικών μέτρων και εβδομήντα
τριών τετραγωνικών εκατοστών (181.547,73 τ.μ.). Η έκτα-
ση αυτή, που κάηκε στις 17-8-2014, βρίσκεται στη θέση
«Δάσος» περιφέρειας Τ.Κ. Κωφών του Δήμου Αλμυρού,
απεικονίζεται με στοιχεία Ε[1, 2, 3, 4, 5, 6, 7, 8, 9, 10, 11, 12,
13, 14, 15, 1] στο προσαρτημένο στην παρούσα απόφασή
μας διάγραμμα, κλίμακας 1:10000, το οποίο αποτελεί
αναπόσπαστο μέρος αυτής και έχει όρια:

Ανατολικά: Δημοτικό δάσος.

Δυτικά: Δημοτικό δάσος.

Βόρεια: Δημοτικό δάσος.

Νότια: Δημοτικό δάσος.

Σκοπός της κήρυξης της ανωτέρω έκτασης ως ανα-
δασωτέας, είναι η προστασία της, η διατήρηση του
δασικού χαρακτήρα αυτής, ο αποκλεισμός διάθεσης
της για άλλη χρήση και η αποκατάσταση με φυσική
αναγέννηση της καταστραφείσας, την 17η Αυγούστου
2014 από πυρκαϊά, δασικής βλάστησης αποτελούμενης
από αείφυλλα πλατύφυλλα, βαθμού συγκόμωσης μεγα-
λύτερου του 25%.

Η απόφαση αυτή να δημοσιευθεί στην Εφημερίδα της
Κυβερνήσεως.

Βόλος, 2 Φεβρουαρίου 2015

Με εντολή Γενικής Γραμματέως
Αποκεντρωμένης Διοίκησης
Η Προϊσταμένη Διεύθυνσης
Δασών Μαγνησίας


ΕΛΕΝΗ ΔΗΜΗΤΡΑΚΟΠΟΥΛΟΥ - ΜΠΙΛΛΙΟΥ

ΔΑΣΑΡΧΕΙΟ ΑΛΜΥΡΟΥ

Ανήκει στην αριθμ.181/17429..... Απόφαση της Δ/σης Δασών Ν. Μαγνησίας


ΤΟΠΟΓΡΑΦΙΚΟ ΣΧΕΔΙΑΓΡΑΜΜΑΚαέντος δημοτικού δάσους εκτάσεως, εμβαδού **181.547,73 τ.μ.** στη θέση «**δάσος**» Τ.Κ.Κωφών, Δήμου Αλμυρού, Ν. Μαγνησίας.**ΚΛΙΜΑΚΑ. 1:10.000**

Δημοτικό δάσος

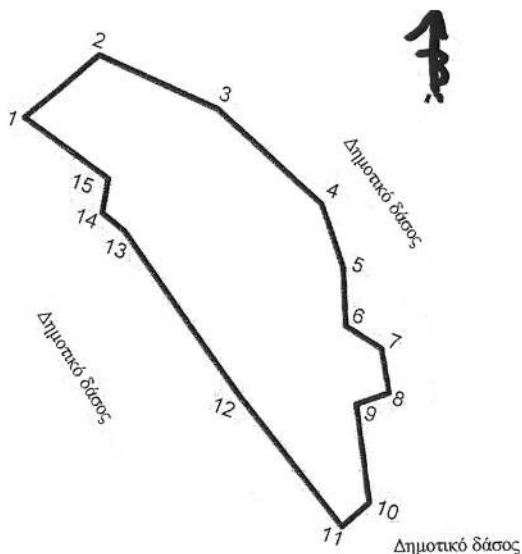ΣΤΟΙΧΕΙΑ ΚΑΕΝΤΟΣ ΔΑΣΟΥΣΕμβαδόν: **181.547,73τ.μ**

Συντεταγμένες σημείων σε ΕΓΣΑ 87

ΠΙΝΑΚΑΣ ΣΥΝΤΕΤΑΓΜΕΝΩΝ		
ΣΗΜΕΙΑ	X	Y
1	391133.85	4329245.51
2	391213.22	4329385.74
3	391424.89	4329372.51
4	391636.56	4329287.85
5	391707.99	4329200.53
6	391745.04	4329113.22
7	391813.83	4329099.99
8	391850.87	4329036.49
9	391805.89	4328999.45
10	391882.62	4328856.57
11	391853.52	4328803.66
12	391623.33	4328943.89
13	391353.45	4329129.10
14	391308.47	4329144.97
15	391297.89	4329200.53

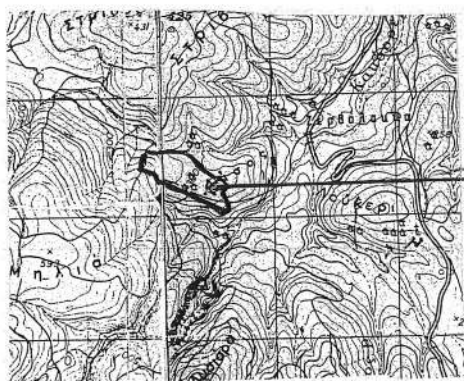ΑΠΟΣΠΑΣΜΑ ΧΑΡΤΗ Γ.Υ.Σ 1:50.000

Η καείσα έκταση

ΕΘΝΙΚΟ ΤΥΠΟΓΡΑΦΕΙΟΓια τεχνικούς λόγους στο σχεδιάγραμμα, έγινε σμίκρυνση, κατά ποσοστό **81%**Αλμυρός **22-1-2015**

Ο ΣΥΝΤΑΚΤΗΣ

ΣΠΥΡΟΣ ΑΝΔΡΙΑΝΟΣ
ΔΑΣΟΛΟΓΟΣ**ΘΕΩΡΗΘΗΚΕ**Βόλος **22-1-2015**

Ε.Γ.Γ.Α.Δ.Ο.Σ.τ.Ε.

Η Δ/ΝΤΡΙΑ ΔΑΣΩΝ Ν. ΜΑΓΝΗΣΙΑΣ

ΕΛΕΝΗ ΔΗΜΗΤΡΑΚΟΠΟΥΛΟΥ - ΜΠΙΛΛΙΟΥ
ΔΑΣΟΛΟΓΟΣ

Αριθμ. 156/13644

(2)

Κήρυξη ως αναδασωτέας έκτασης εμβαδού 377.452,21 τ.μ. στη θέση «Τσαγκαράκι - Λυκόραχη» περιφέρειας Τ.Κ. Ανάβρας Δήμου Αλμυρού, Π.Ε. Μαγνησίας.

Η ΓΕΝΙΚΗ ΓΡΑΜΜΑΤΕΑΣ ΑΠΟΚΕΝΤΡΩΜΕΝΗΣ
ΔΙΟΙΚΗΣΗΣ ΘΕΣΣΑΛΙΑΣ - ΣΤΕΡΕΑΣ ΕΛΛΑΔΑΣ

Έχοντας υπόψη:

1. Τις διατάξεις του Ν. 3200/1955 περί διοικητικής αποκέντρωσης όπως τροποποιήθηκαν και συμπληρώθηκαν μεταγενέστερα με τις διατάξεις του Ν.Δ. 532/1970.

2. Τις διατάξεις του άρθρου 117 παρ. 3 και άρθρου 24 παρ. 1 του Συντάγματος της Ελλάδος.

3. Τις διατάξεις του Ν. 998/1979 «Περί προστασίας Δασών κ.λπ.» και ειδικότερα:

- α) Του άρθρου 38 παρ. 1.
- β) Του άρθρου 41 παρ. 1 και 3.

4. Τις υπ' αριθμ.:

α) 160417/1180/8-7-1980 και

β) 182447/3049/24-9-1980 διαταγές του Υπουργείου Γεωργίας, σχετικές με την κήρυξη εκτάσεων ως αναδασωτέων.

5. Τις διατάξεις του Ν. 3852/4-6-2010 (ΦΕΚ 87/7-6-2010 τ. Α') «Νέα Αρχιτεκτονική της Αυτοδιοίκησης και της Αποκεντρωμένης Διοίκησης - Πρόγραμμα Καλλικράτης».

6. Τις διατάξεις του Π.Δ. 138/23-12-2010 (ΦΕΚ 231/27-12-2010 τ. Α') «Οργανισμός Αποκεντρωμένης Διοίκησης Θεσσαλίας - Στερεάς Ελλάδας».

7. Την υπ' αριθμ. 1669/33104/31-3-2011 (ΦΕΚ 648/τ. Β'/19-4-2011) απόφαση της Γενικής Γραμματέως Αποκεντρωμένης Διοίκησης Θεσσαλίας-Στερεάς Ελλάδας περί μεταβίβασης δικαιώματος υπογραφής στους Προϊσταμένους Δ/νσεων.

8. Την υπ' αριθμ. 129/10409/21-1-2015 πρόταση του Δασαρχείου Αλμυρού, με την οποία προτείνεται η κήρυξη

ως αναδασωτέας της αναφερόμενης στο θέμα έκτασης. αποφασίζουμε:

Κηρύσσουμε ως αναδασωτέα έκταση διακατεχόμενο Δάσος, εμβαδού τριακοσίων εβδομήντα επτά χιλιάδων τετρακοσίων πενήντα δύο τετραγωνικών μέτρων και είκοσι ενός τετραγωνικών εκατοστών (377.452,21 τ.μ.). Η έκταση αυτή, που κάηκε στις 25-8-2014, βρίσκεται στη θέση «Τσαγκαράκι-Λυκόραχη» περιφέρειας Τ.Κ. Ανάβρας του Δήμου Αλμυρού, απεικονίζεται με στοιχεία Ε[1, 2, 3, 4, 5, 6, 7, 8, 9, 10, 11, 12, 13, 14, 15, 1] στο προσαρτημένο στην παρούσα απόφασή μας διάγραμμα, κλίμακας 1:10000, το οποίο αποτελεί αναπόσπαστο μέρος αυτής και έχει όρια:

Ανατολικά: Διακατεχόμενο δάσος.

Δυτικά: Διακατεχόμενο δάσος.

Βόρεια: Διακατεχόμενο δάσος.

Νότια: Διακατεχόμενο δάσος.

Σκοπός της κήρυξης της ανωτέρω έκτασης ως αναδασωτέας, είναι η προστασία της, η διατήρηση του δασικού χαρακτήρα αυτής, ο αποκλεισμός διάθεσης της για άλλη χρήση και η αποκατάσταση με φυσική αναγέννηση της καταστραφείσας, την 25η Αυγούστου 2014 από πυρκαϊά, δασικής βλάστησης αποτελούμενης από αείφυλλα πλατύφυλλα και διάσπαρτη δρυ, βαθμού συγκρόμωσης μεγαλύτερου του 25%.

Η απόφαση αυτή να δημοσιευθεί στην Εφημερίδα της Κυβερνήσεως.

Βόλος, 2 Φεβρουαρίου 2015

Με εντολή Γενικής Γραμματέως

Αποκεντρωμένης Διοίκησης

Η Προϊσταμένη Διεύθυνσης

Δασών Μαγνησίας

ΕΛΕΝΗ ΔΗΜΗΤΡΑΚΟΠΟΥΛΟΥ - ΜΠΙΛΛΙΟΥ


ΔΑΣΑΡΧΕΙΟ ΑΛΜΥΡΟΥ

Ανήκει στην αριθμ.156./13644..... Απόφαση της Δ/νσης Δασών Ν. Μαγνησίας

ΤΟΠΟΓΡΑΦΙΚΟ ΣΧΕΔΙΑΓΡΑΜΜΑ

Καέντος διακατεχομένου δάσους εκτάσεως, εμβαδού 377452,21 τ.μ. στη θέση « Τσαγκαράκι-Λυκόραχη » Τ.Κ. Ανάβρας, Δήμου Αλμυρού, Ν. Μαγνησίας.

ΚΛΙΜΑΚΑ. 1:10.000

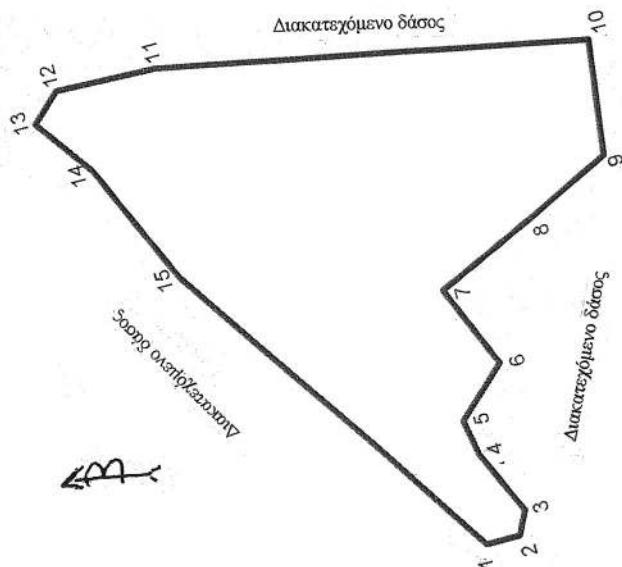ΣΤΟΙΧΕΙΑ ΚΑΕΝΤΟΣ ΔΑΣΟΥΣ


Εμβαδόν: 377452,21 τ.μ

Συντεταγμένες σημείων σε ΕΓΣΑ 87

ΠΙΝΑΚΑΣ ΣΥΝΤΕΤΑΓΜΕΝΩΝ

ΣΗΜΕΙΑ	X	Y
1	371881.0675	4332087.1301
2	371881.1827	4332030.0191
3	371918.2323	4332011.7018
4	372023.2984	4332061.4221
5	372083.0858	4332073.0501
6	372159.9645	4331990.8249
7	372297.8639	4332051.1425
8	372373.3116	4331884.2335
9	372443.1937	4331740.4646
10	372631.0056	4331717.5338
11	372765.8776	4332413.8361
12	372771.9377	4332581.2769
13	372728.0950	4332627.8902
14	372631.1638	4332555.6363
15	372428.1215	4332460.6334

ΑΠΟΣΠΑΣΜΑ ΧΑΡΤΗ Γ.Υ.Σ 1:50.000

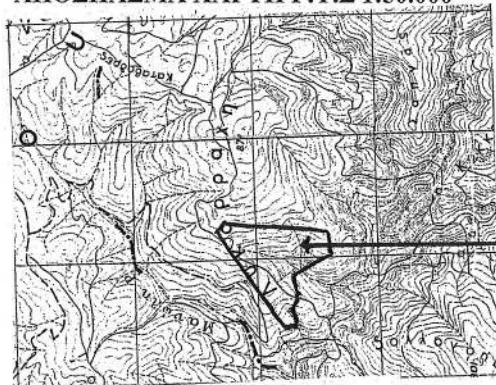

Η καείσα έκταση.

ΕΘΝΙΚΟ ΤΥΠΟΓΡΑΦΕΙΟ

Για τεχνικούς λόγους στο σχεδιάγραμμα, έγινε σμίκρυνση, κατά ποσοστό 81%

Αλμυρός 20-1-15.

Ο ΣΥΝΤΑΚΤΗΣ

ΣΠΥΡΟΣ ΑΝΔΡΙΑΝΟΣ
ΔΑΣΟΛΟΓΟΣ

ΘΕΩΡΗΘΗΚΕ

Αλμυρός 24-1-2015

Ε.Γ.Γ.Α.Δ.Θ.Στ.Ε.
Ο ΔΑΣΑΡΧΗΣ ΑΛΜΥΡΟΥΣΠΥΡΟΣ ΑΝΔΡΙΑΝΟΣ
ΔΑΣΟΛΟΓΟΣ

ΘΕΩΡΗΘΗΚΕ

Βόλος 2-2-2015

Ε.Γ.Γ.Α.Δ.Θ.Στ.Ε.
Η Δ/ΝΤΡΙΑ ΔΑΣΩΝ Ν. ΜΑΓΝΗΣΙΑΣΕΛΕΝΗ ΔΗΜΗΤΡΑΚΟΠΟΥΛΟΥ - ΜΠΙΛΛΙΟΥ
ΔΑΣΟΛΟΓΟΣ

Αριθμ. 155/13643

(3)

Κήρυξη ως αναδασωτέας έκτασης εμβαδού 15.496,31 τ.μ. στη θέση «Βρύση Κατή» περιφέρειας Τ.Κ. Ανάβρας Δήμου Αλμυρού, Π.Ε. Μαγνησίας.

Η ΓΕΝΙΚΗ ΓΡΑΜΜΑΤΕΑΣ ΑΠΟΚΕΝΤΡΩΜΕΝΗΣ
ΔΙΟΙΚΗΣΗΣ ΘΕΣΣΑΛΙΑΣ - ΣΤΕΡΕΑΣ ΕΛΛΑΔΑΣ

Έχοντας υπόψη:

1. Τις διατάξεις του Ν. 3200/1955 περί διοικητικής αποκεντρώσεως όπως τροποποιήθηκαν και συμπληρώθηκαν μεταγενέστερα με τις διατάξεις του Ν.Δ. 532/1970.

2. Τις διατάξεις του άρθρου 117 παρ. 3 και άρθρου 24 παρ. 1 του Συντάγματος της Ελλάδος.

3. Τις διατάξεις του Ν. 998/1979 «Περί προστασίας Δασών κ.λπ.» και ειδικότερα:

α) Του άρθρου 38 παρ. 1.

β) Του άρθρου 41 παρ. 1 και 3.

4. Τις υπ' αριθμ.:

α) 160417/1180/8-7-1980 και

β) 182447/3049/24-9-1980 διαταγές του Υπουργείου Γεωργίας, σχετικές με την κήρυξη εκτάσεων ως αναδασωτέων.

5. Τις διατάξεις του Ν. 3852/4-6-2010 (ΦΕΚ 87/7-6-2010 τ. Α') «Νέα Αρχιτεκτονική της Αυτοδιοίκησης και της Αποκεντρωμένης Διοίκησης - Πρόγραμμα Καλλικράτης».

6. Τις διατάξεις του Π.Δ. 138/23-12-2010 (ΦΕΚ 231/27-12-2010 τ. Α') «Οργανισμός Αποκεντρωμένης Διοίκησης Θεσσαλίας - Στερεάς Ελλάδας».

7. Την υπ' αριθμ. 1669/33104/31-3-2011 (ΦΕΚ 648/τ. Β'/19-4-2011) απόφαση της Γενικής Γραμματέως Αποκεντρωμένης Διοίκησης Θεσσαλίας-Στερεάς Ελλάδας περί μεταβίβασης δικαιώματος υπογραφής στους Προϊσταμένους Δ/νσεων.

8. Την υπ' αριθμ. 147/10814/21-1-2015 πρόταση του Δασαρχείου Αλμυρού, με την οποία προτείνεται η κήρυξη ως αναδασωτέας της αναφερόμενης στο θέμα έκτασης, αποφασίζουμε:

Κηρύσσουμε ως αναδασωτέα έκταση διακατεχόμενου δάσους, εμβαδού δεκαπέντε χιλιάδων τετρακοσίων ενενήντα έξι τετραγωνικών μέτρων και τριάντα ενός τετραγωνικών εκατοστών (15.496,31 τ.μ.). Η έκταση αυτή, που κήκε στις 24-3-2014, βρίσκεται στη θέση «Βρύση Κατή» περιφέρειας Τ.Κ. Ανάβρας του Δήμου Αλμυρού, απεικονίζεται με στοιχεία Ε[1, 2, 3, 4, 5, 6, 1] στο προσαρτημένο στην παρούσα απόφασή μας διάγραμμα, κλίμακας 1:2500, το οποίο αποτελεί αναπόσπαστο μέρος αυτής και έχει όρια:

Ανατολικά: Διακατεχόμενο δάσος.

Δυτικά: Διακατεχόμενο δάσος.

Βόρεια: Διακατεχόμενο δάσος.

Νότια: Διακατεχόμενο δάσος.

Σκοπός της κήρυξης της ανωτέρω έκτασης ως αναδασωτέας, είναι η προστασία της, η διατήρηση του δασικού χαρακτήρα αυτής, ο αποκλεισμός διάθεσης της για άλλη χρήση και η αποκατάσταση με φυσική αναγέννηση της καταστραφείσας, την 24η Μαρτίου 2014 από πυρκαϊά, δασικής βλάστησης αποτελούμενης από αείφυλλα πλατύφυλλα και κέδρα, βαθμού συγκόμωσης μεγαλύτερου του 25%.

Η απόφαση αυτή να δημοσιευθεί στην Εφημερίδα της Κυβερνήσεως .

Βόλος, 2 Φεβρουαρίου 2015

Με εντολή Γενικής Γραμματέως

Αποκεντρωμένης Διοίκησης


Η Προϊσταμένη Διεύθυνσης

Δασών Μαγνησίας

ΕΛΕΝΗ ΔΗΜΗΤΡΑΚΟΠΟΥΛΟΥ - ΜΠΙΛΛΙΟΥ

ΔΑΣΑΡΧΕΙΟ ΑΛΜΥΡΟΥΑνήκει στην αριθμ. 155/13643 Απόφαση της Δ/σης Δασών Ν. Μαγνησίας**ΤΟΠΟΓΡΑΦΙΚΟ ΣΧΕΔΙΑΓΡΑΜΜΑ**

Καέντος διακατεχομένου δάσους εκτάσεως, εμβαδού **15.496,31 τ.μ.** στη θέση «**Βρύση - Κατή**» Τ.Κ. Ανάβρας, Δήμου Αλμυρού, Ν. Μαγνησίας.

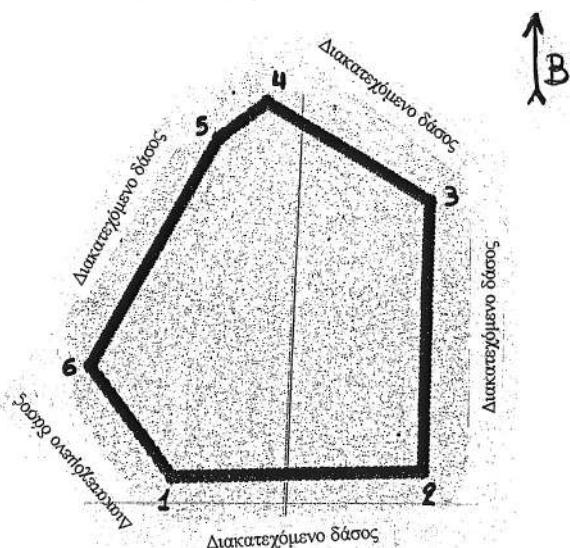ΚΛΙΜΑΚΑ. 1:2.500**ΣΤΟΙΧΕΙΑ ΚΑΕΝΤΟΣ ΔΑΣΟΥΣ**Εμβαδόν: **15.496,31 τ.μ**


Συντεταγμένες σημείων σε ΕΓΣΑ 87

ΠΙΝΑΚΑΣ ΣΥΝΤΕΤΑΓΜΕΝΩΝ

ΣΗΜΕΙΑ	X	Y
1	376637.4149	4323254.7572
2	376740.4216	4323260.8783
3	376739.4167	4323370.5101
4	376671.3191	4323408.2623
5	376651.8573	4323392.6277
6	376602.0229	4323297.9245

ΜΗΚΟΣ ΠΛΕΥΡΩΝ

ΣΗΜΕΙΑ	ΑΠΟΣΤΑΣΗ
1-2	107,15 μ.
2-3	113,77 μ.
3-4	79,92 μ.
4-5	22,52 μ.
5-6	110,76 μ.
6-1	60,86 μ.

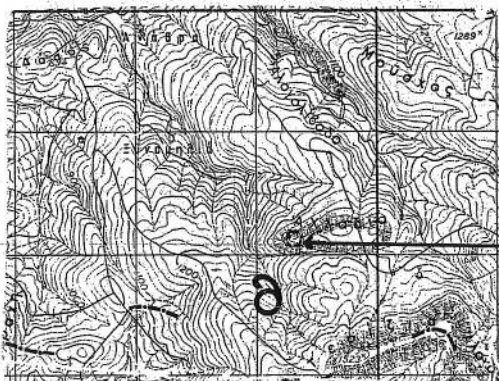ΑΠΟΣΠΑΣΜΑ ΧΑΡΤΗ Γ.Υ.Σ 1:50.000

Η καείσα έκταση

ΕΘΝΙΚΟ ΤΥΠΟΓΡΑΦΕΙΟ

Για τεχνικούς λόγους στο σχεδιάγραμμα,
έγινε σμίκρυνση, κατά ποσοστό **81%**

Αλμυρός 20-1-15

Ο ΣΥΝΤΑΚΤΗΣ

ΣΠΥΡΟΣ ΑΝΔΡΙΑΝΟΣ
ΔΑΣΟΛΟΓΟΣ

ΘΕΩΡΗΘΗΚΕΑλμυρός 21-1-2015

ΕΓΓΛΑΘ.Στ.Ε.
Ο ΔΑΣΑΡΧΗΣ ΑΛΜΥΡΟΥ

ΣΠΥΡΟΣ ΑΝΔΡΙΑΝΟΣ
ΔΑΣΟΛΟΓΟΣ

ΘΕΩΡΗΘΗΚΕΒόλος 2-2-2015

ΕΓΓΛΑΘ.Στ.Ε.
Η Δ/ΝΤΡΙΑ ΔΑΣΩΝ Ν. ΜΑΓΝΗΣΙΑΣ

ΕΛΕΝΗ ΔΗΜΗΤΡΑΚΟΠΟΥΛΟΥ - ΜΠΑΛΛΙΟΥ
ΔΑΣΟΛΟΓΟΣ

Αριθμ. οικ. 478

(4)

Επικύρωση καθορισμού των οριογραμμών τμήματος ρέματος στην θέση «Μαύρα Πηλά», του οικισμού Βαρύπετρος, Δήμου Χανίων, Νομού Χανίων.

Ο ΑΣΚΩΝ ΚΑΘΗΚΟΝΤΑ ΓΕΝΙΚΟΥ ΓΡΑΜΜΑΤΕΑ
ΑΠΟΚΕΝΤΡΩΜΕΝΗΣ ΔΙΟΙΚΗΣΗΣ ΚΡΗΤΗΣ

Έχοντας υπόψη:

1. Το Ν. 3852/2010 «Νέα Αρχιτεκτονική της Διοίκησης και της Αποκεντρωμένης Διοίκησης-Πρόγραμμα Καλλικράτης».

2. Το Νόμο 4258/2014 (ΦΕΚ 94/Α/14-04-2014) «Διαδικασία Οριοθέτησης και ρυθμίσεις θεμάτων για τα υδατορέματα - ρυθμίσεις Πολεοδομικής νομοθεσίας και άλλες διατάξεις».

3. Το Ν. 2853/16-7-1922 περί υδραυλικών εν γένει έργων και αστυνομεύσεων των δημόσιων υδάτων όπως αυτές τροποποιήθηκαν με τις αντίστοιχες του ΝΔ/τος 10/29-12-1923 και κωδικοποιήθηκαν από τις διατάξεις του ΠΔ/τος 18/21-3-1924 (ΦΕΚ 61/Α'/1924).

4. Η με αρ. Δ17γ/06/157/Φ.Ν.439.3/2006 απόφαση Υ.ΠΕ.ΧΩ.Δ.Ε. «Περιεχόμενο των τεχνικών εκθέσεων της παρ. 3α του άρθρου 6, των προκαταρκτικών μελετών του άρθρου 6 και των τεχνικών εκθέσεων της παραγ. 4α του άρθρου 7 του Ν. 3316/2005» (ΦΕΚ 1611/Β'/02-11-2006).

5. Το Π.Δ. 136/2010 (ΦΕΚ 229/Α'/27-12-2010) «Οργανισμός της Αποκεντρωμένης Διοίκησης Κρήτης».

6. Το άρθρο 56 του Ν. 4257/14-04-2014 (ΦΕΚ 93/Α'/2014) «Επείγουσες ρυθμίσεις αρμοδιότητας Υπουργείου Εσωτερικών».

7. Τη με αριθ. 4/06-02-2015 πράξη Υπουργικού Συμβουλίου «Αποδοχή παραιτήσεων των Γενικών Γραμματέων των Αποκεντρωμένων Διοικήσεων της Χώρας». (ΦΕΚ 24/Α'/2015).

8. Την αρ 465/2014 απόφαση του Δημοτικού Συμβουλίου του Δήμου Χανίων με την οποία εγκρίνεται η οριοθέτηση του παραπάνω ρέματος.

9. Το με το με αρ. πρωτ. 97839/04-08-2014 έγγραφο της Διεύθυνσης Τεχνικών Έργων Περιφερειακής Ενότητας Χανίων με αίτημα καθορισμού οριογραμμών μετά τον έλεγχο και την θεώρηση των τοπογραφικών διαγραμμάτων, της τεχνικής έκθεσης και των συνοδευουσών αυτών υδρολογικών, υδραυλικών και περιβαλλοντικών μελετών, που συνέταξε ο πολιτικός μηχανικός Τσολά-

κης Νικ. Ελευθέριος, ύστερα από την προαναφερόμενη γνωμοδότηση του Δημοτικού Συμβουλίου του Δήμου Χανίων, Νομού Χανίων.

10. Τη με αρ. πρωτ. 7028/30-09-2014 θετική γνωμοδότηση της Διεύθυνσης Δασών Χανίων Αποκεντρωμένης Διοίκησης Κρήτης.

11. Τη με αρ. πρωτ. 6519/22-12-2014 θετική γνωμοδότηση της Διεύθυνσης Υδάτων Αποκεντρωμένης Διοίκησης Κρήτης.

12. Τη με αρ. πρωτ. 4489 π.ε./15-01-2015 εισήγηση της Διεύθυνσης ΠΕ.ΧΩ.Σ. Αποκεντρωμένης Διοίκησης Κρήτης, αποφασίζουμε:

Επικυρώνουμε τις οριογραμμές τμήματος ρέματος μήκους 283 m περίπου που βρίσκεται στην θέση «Μαύρα Πηλά» ανατολικά της ιδιοκτησίας Νερά Κρήτης Α.Ε.Β.Ε., οικισμός Βαρύπετρος του Δήμου Χανίων, Νομού Χανίων όπως αυτές αποτυπώνονται στο τοπογραφικό διάγραμμα με ημερομηνία Φεβρουάριος 2014 που συνέταξε ο Τσολάκης Νικ. Ελευθέριος πολιτικός μηχανικός, το οποίο προσαρτάται στην παρούσα και αποτελεί αναπόσπαστο μέρος αυτής.

Ο καθορισμός των οριογραμμών στηρίχτηκε στην υδραυλική μελέτη του ιδίου μελετητή μηχανικού.

Τα δεδομένα για τους υδραυλικούς υπολογισμούς της μελέτης θεωρήθηκαν από την Διεύθυνση Τεχνικών Έργων Περιφερειακής Ενότητας Χανίων.

Οι οριογραμμές αυτές του παραπάνω ρέματος υλοποιούνται από τις πολυγωνικές γραμμές που ορίζουν τα σημεία: 1(X= 496835,57, Ψ=3925812,90, ΕΓΣΑ '87), 2, ..., 29 για την μια οριογραμμή, και τα σημεία 30 (X= 496894,59, Ψ=3925548,50, ΕΓΣΑ '87), 31, ..., 63 για την απέναντι οριογραμμή.


Τα παραπάνω σημεία είναι αποτυπωμένα στο προαναφερόμενο τοπογραφικό διάγραμμα και περιέχονται σε αυτό με τις συντεταγμένες τους (σύστημα συντεταγμένων είναι το ΕΓΣΑ '87).

Η ισχύς της παρούσας αρχίζει από τη δημοσίευση της στην εφημερίδα της Κυβερνήσεως.


Η απόφαση αυτή μαζί με το συνημμένο τοπογραφικό διάγραμμα να δημοσιευθεί στην Εφημερίδα της Κυβερνήσεως.



Ηράκλειο, 16 Φεβρουαρίου 2015

Ο Ασκών καθήκοντα Γενικού Γραμματέα
Αποκεντρωμένης Διοίκησης
ΑΝΑΣΤΑΣΙΟΣ ΙΩΑΝΝΟΥ

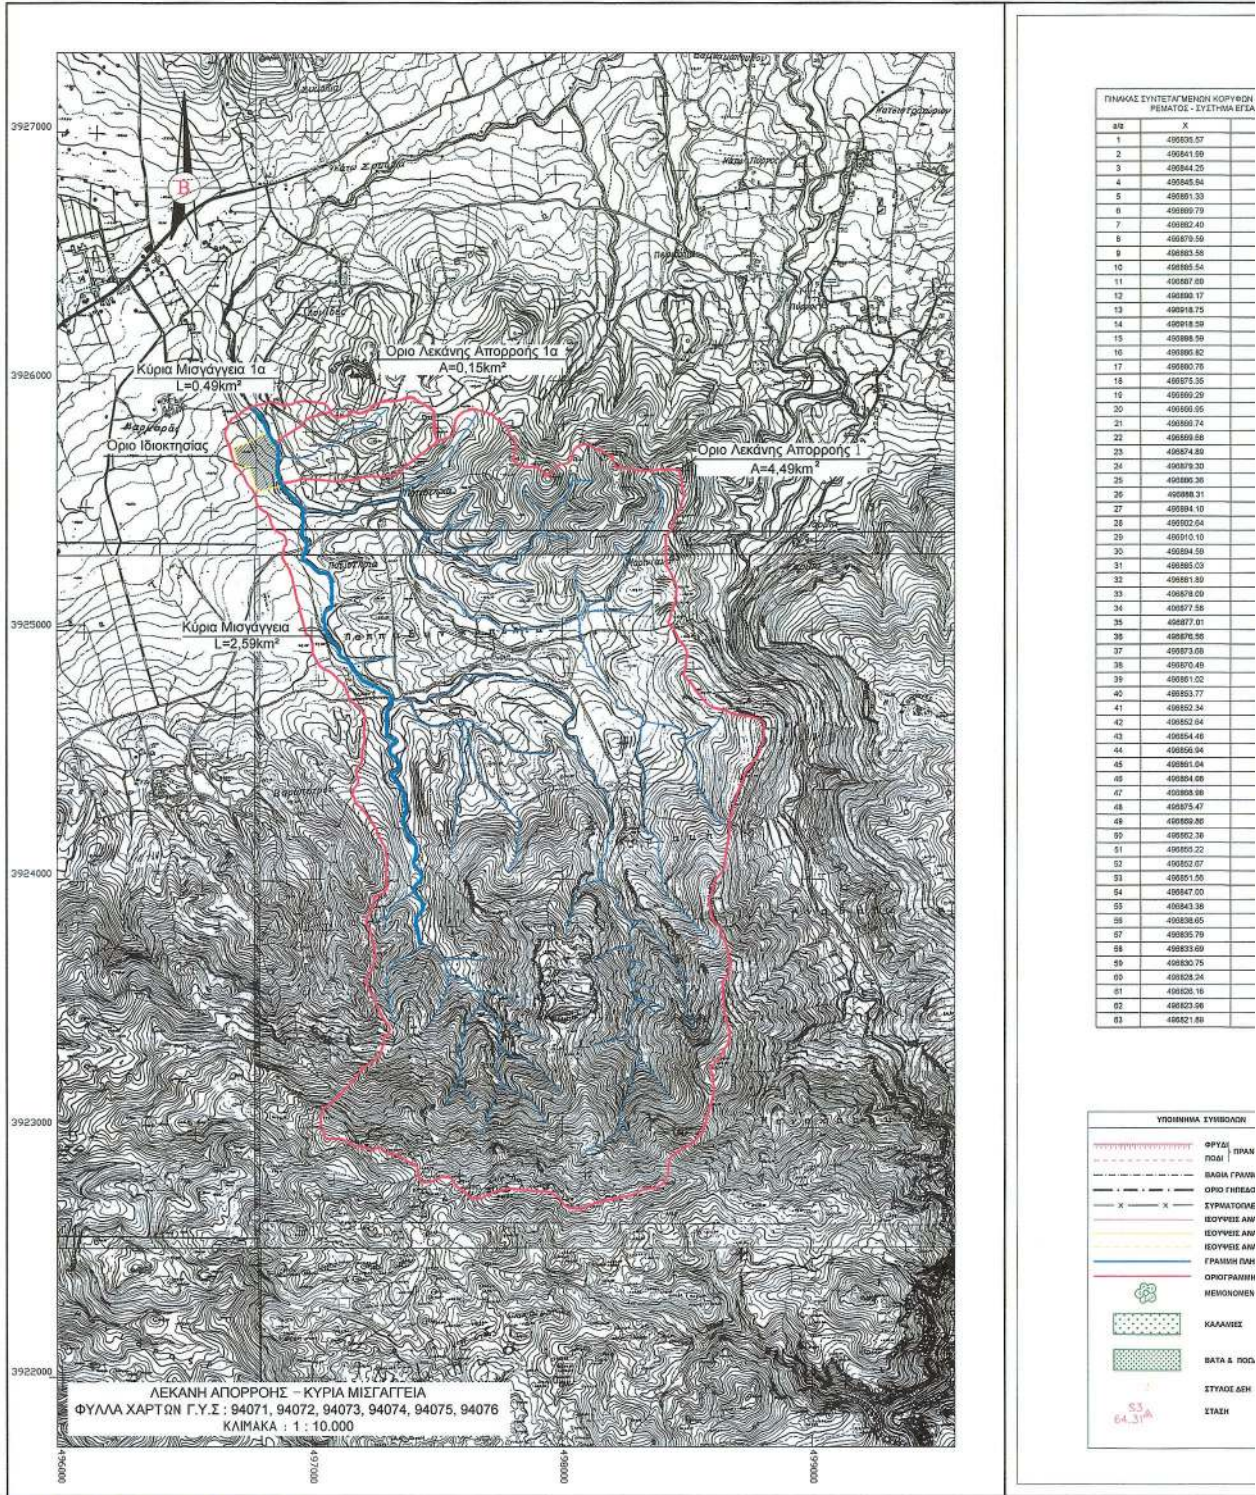

ΕΘΝΙΚΟ ΤΥΠΟΓΡΑΦΕΙΟ
Για τεχνικούς λόγους στο σχεδιάγραμμα,
έγινε σμίκρυνση, κατά ποσοστό **33%**

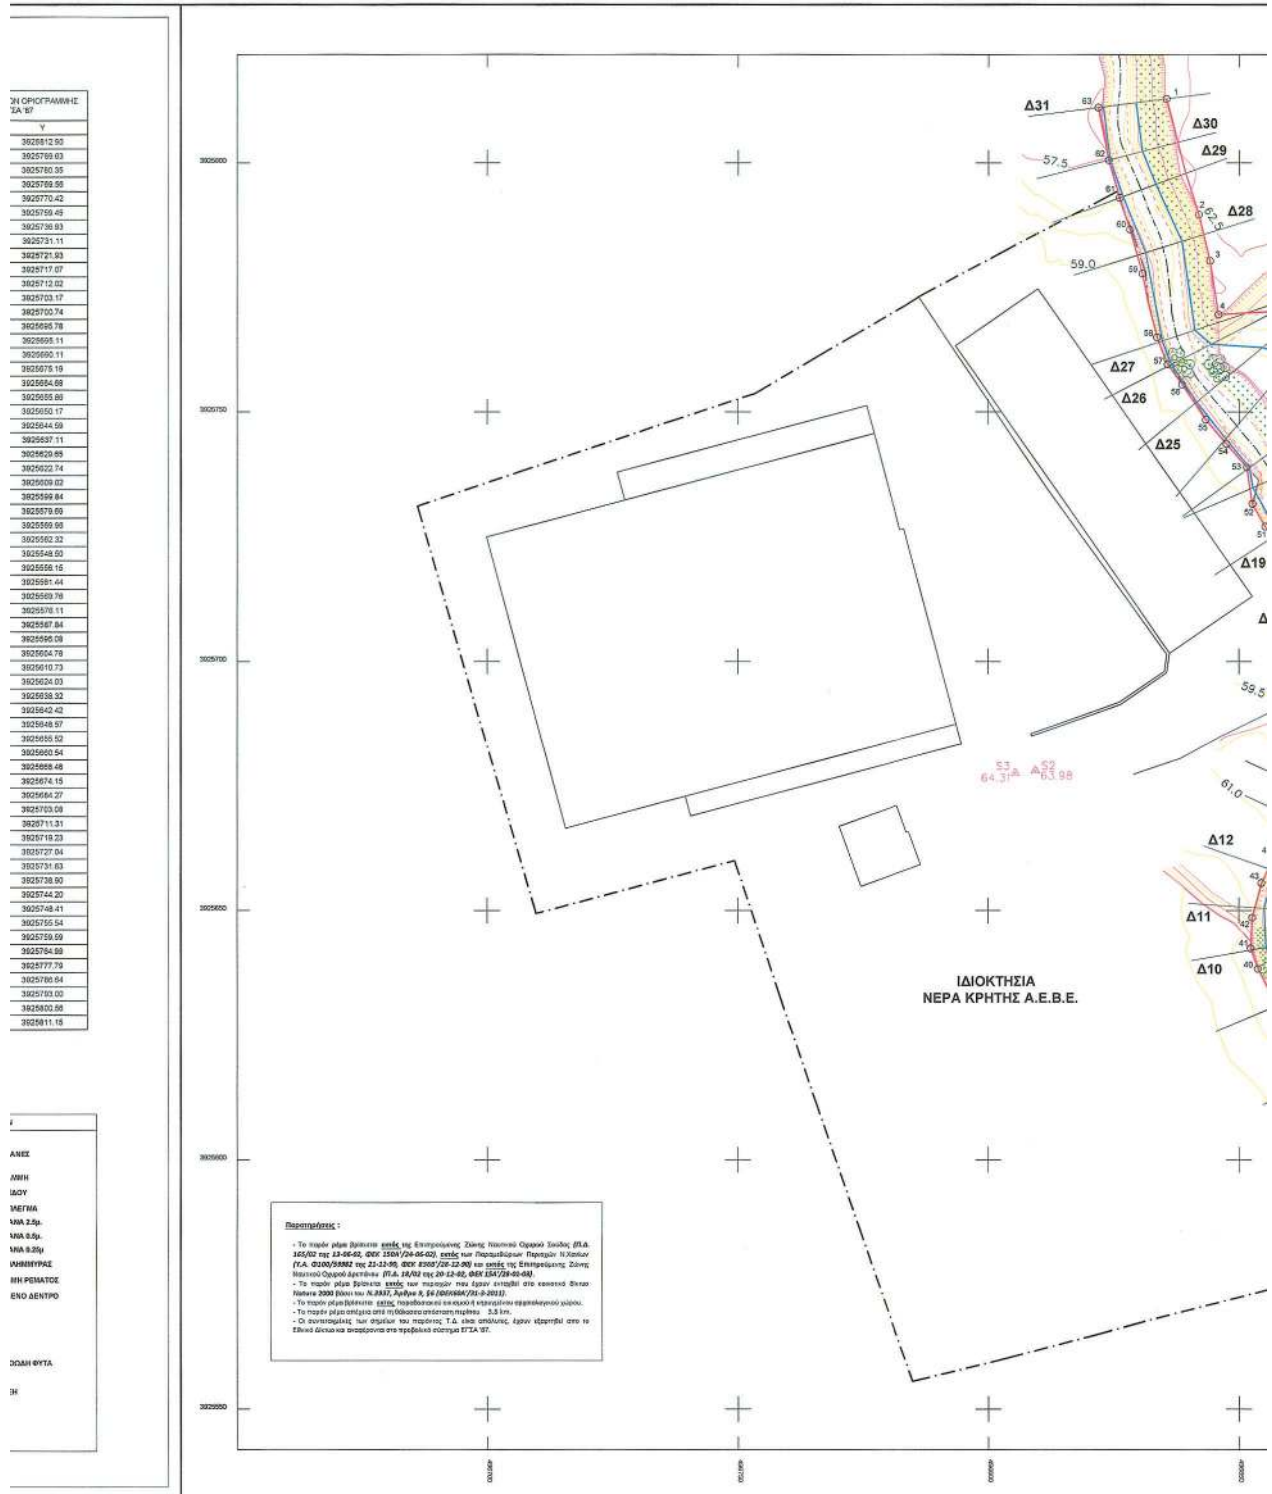

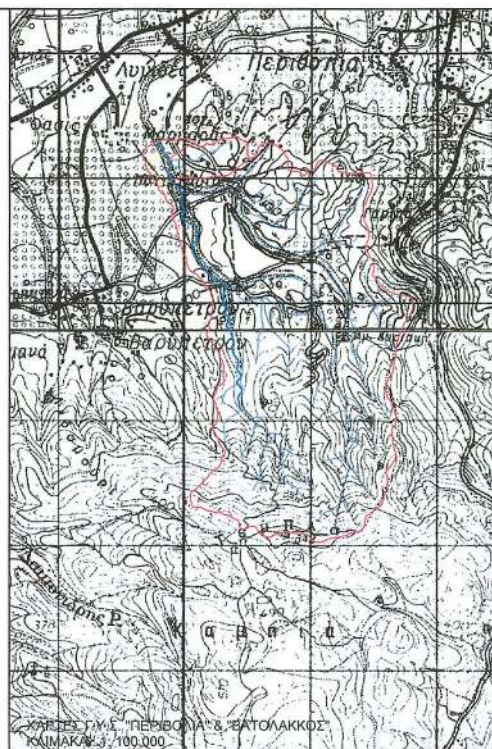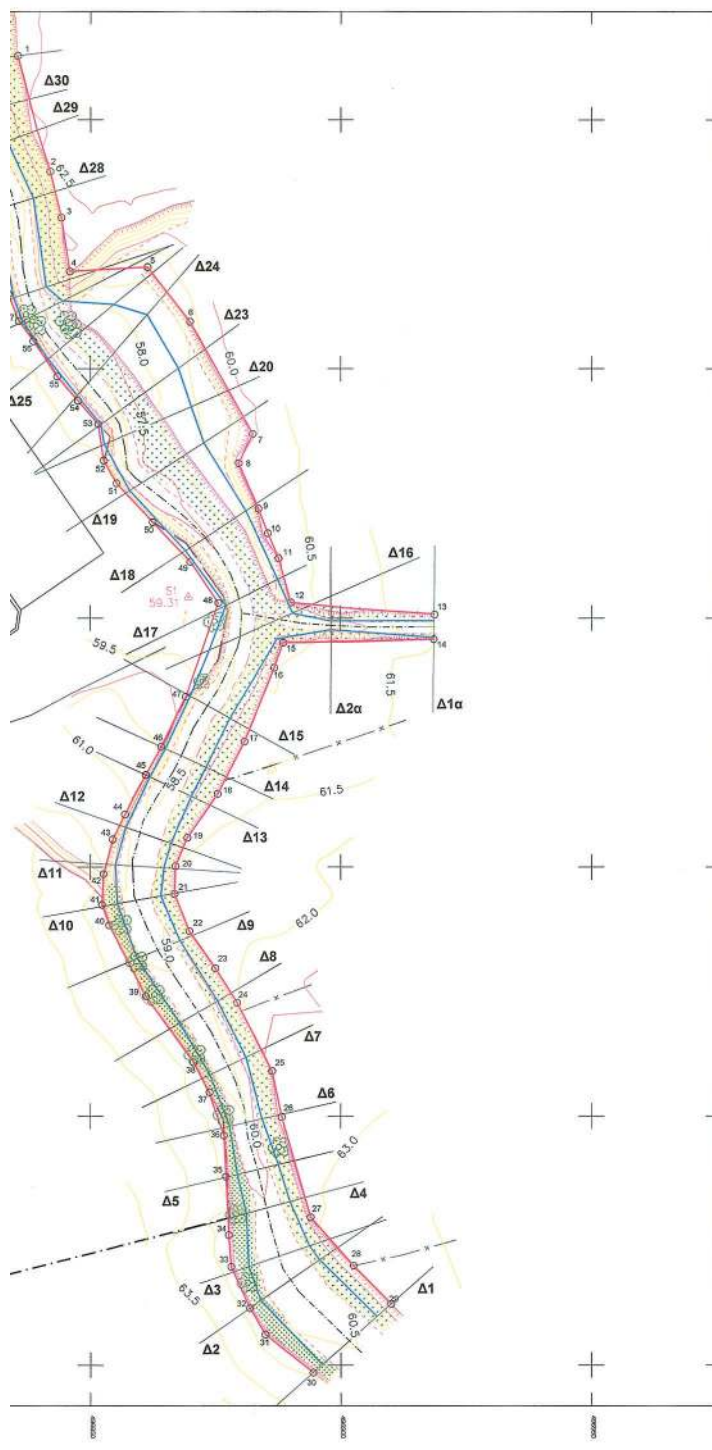

ΜΟΥΣΤΕΡΑΚΗΣ ΔΗΜΗΤΡΙΟΣ- ΜΟΥΣΤΕΡΑΚΗ ΜΑΡΙΑ
Μελέτη - Επιβλεψη - Κατασκευή
Νέα Χώρα, Χανιά
τηλ.: 6974633448 , 6974633181
dim.mousterakis@gmail.com , maria.mousteraki@yahoo.gr

ΙΔΙΟΚΤΗΤΗΣ

ΝΕΡΑ ΚΡΗΤΗΣ Α.Ε.Β.Ε.

ΕΡΓΟ

ΜΕΛΕΤΗ ΟΡΙΟΘΕΤΗΣΗΣ ΤΜΗΜΑΤΟΣ ΡΕΥΜΑΤΟΣ

ΒΕΤΗ

ΠΕΡΙΟΧΗ "ΜΑΥΡΑ ΠΗΛΑ" ΒΑΡΥΠΕΤΡΟΥ
Δ.Ε. ΘΕΡΙΣΟΥ, ΔΗΜΟΣ ΧΑΝΙΩΝ

ΜΕΛΕΤΗΤΕΣ

ΤΣΟΛΑΚΗΣ ΕΛΕΥΘΕΡΙΟΣ
Πολιτικός Μηχανικός Μ.Σ. ΕΜΠ

Β.Ε.Μ.Α

ΑΡ. ΣΧΕΔΙΟΥ

ΓΕΝΙΚΗ ΟΡΙΖΟΝΤΙΟΓΡΑΦΙΑ
ΛΕΚΑΝΗ ΑΠΟΡΡΟΗΣ

ΟΡ-1

ΚΑΙΜΑΚΑ : 1/500 & 1/10.000

Ο ΣΥΝΤΑΞΑΣ

ΧΡΟΝΟΣ ΜΕΛΕΤΗΣ : ΣΕΠΤΕΜΒΡΙΟΣ 2014

ΤΣΟΛΑΚΗΣ ΕΛΕΥΘΕΡΙΟΣ
ΑΡΧΙΤΕΚΤΟΝΟΣ ΕΡΓΩΝ ΜΗΧΑΝΙΚΩΝ
ΕΚΔΟΣΗ ΜΕΤΕΩΡΟΥ ΠΟΛΥΤΕΧΝΕΙΟΥ
ΑΠ. ΜΕΤ. Ε.Σ.Τ.Ε. ΕΡΓΩΝ ΜΗΧΑΝΙΚΩΝ
ΑΝΕ. 1980/1919 Σ.Σ. ΕΛΛΗΝΙΚΗ ΔΕ. 2004-2006
ΑΝ. ΠΡΟΤΥΠΟΣ ΕΡΓΩΝ ΜΗΧΑΝΙΚΩΝ

ΕΛΙΧΘΗΚΕ

ΧΑΝΙΑ 9/12/2014

ΔΗΜΗΤΡΗΣ ΚΑΛΟΓΕΡΑΚΗΣ
Εκτελεστής υπογραφών Τ*

ΘΕΩΡΗΘΗΚΕ

11/12/2014

ΔΙΟΙΚΗΤΗΣ ΕΛΛΗΝΙΚΗΣ ΔΗΜΟΚΡΑΤΙΑΣ
ΥΠΟΥΡΓΕΙΟ ΠΕΡΙΒΑΛΛΟΝΤΟΣ ΚΑΙ ΕΝΕΡΓΕΙΑΣ
ΔΙΕΥΘΥΝΣΗ ΕΡΓΩΝ ΜΗΧΑΝΙΚΩΝ

ΕΘΝΙΚΟ ΤΥΠΟΓΡΑΦΕΙΟ

ΕΦΗΜΕΡΙΣ ΤΗΣ ΚΥΒΕΡΝΗΣΕΩΣ

ΤΙΜΗ ΠΩΛΗΣΗΣ ΦΥΛΛΩΝ ΤΗΣ ΕΦΗΜΕΡΙΔΑΣ ΤΗΣ ΚΥΒΕΡΝΗΣΕΩΣ

Σε έντυπη μορφή:

- Για τα Φ.Ε.Κ. από 1 έως 16 σελίδες σε 1 € προσαυξανόμενη κατά 0,20 € για κάθε επιπλέον οκτασέλιδο ή μέρος αυτού.
- Για τα φωτοαντίγραφα Φ.Ε.Κ. σε 0,15 € ανά σελίδα.

Σε μορφή DVD/CD:

Τεύχος	Ετήσια έκδοση	Τριμηνιαία έκδοση	Μηνιαία έκδοση	Τεύχος	Ετήσια έκδοση	Τριμηνιαία έκδοση	Μηνιαία έκδοση
Α΄	150 €	40 €	15 €	Α.Α.Π.	110 €	30 €	-
Β΄	300 €	80 €	30 €	Ε.Β.Ι.	100 €	-	-
Γ΄	50 €	-	-	Α.Ε.Δ.	5 €	-	-
Υ.Ο.Δ.Δ.	50 €	-	-	Δ.Δ.Σ.	200 €	-	20 €
Δ΄	110 €	30 €	-	Α.Ε.-Ε.Π.Ε.	-	-	100 €

- Η τιμή πώλησης μεμονωμένων Φ.Ε.Κ. σε μορφή cd-rom από εκείνα που διατίθενται σε ψηφιακή μορφή και μέχρι 100 σελίδες, σε 5 € προσαυξανόμενη κατά 1 € ανά 50 σελίδες.

ΕΤΗΣΙΕΣ ΣΥΝΔΡΟΜΕΣ Φ.Ε.Κ.

Τεύχος	Έντυπη μορφή	Τεύχος	Έντυπη μορφή	Τεύχος	Έντυπη μορφή
Α΄	225 €	Δ΄	160 €	Α.Ε.-Ε.Π.Ε.	2.250 €
Β΄	320 €	Α.Α.Π.	160 €	Δ.Δ.Σ.	225 €
Γ΄	65 €	Ε.Β.Ι.	65 €	Α.Σ.Ε.Π.	70 €
Υ.Ο.Δ.Δ.	65 €	Α.Ε.Δ.	10 €	Ο.Π.Κ.	-

- Το τεύχος Α.Σ.Ε.Π. (έντυπη μορφή) θα αποστέλλεται σε συνδρομητές ταχυδρομικά, με την επιβάρυνση των 70 €, ποσό το οποίο αφορά τα ταχυδρομικά έξοδα.

- Η καταβολή γίνεται σε όλες τις Δημόσιες Οικονομικές Υπηρεσίες (Δ.Ο.Υ.). Το πρωτότυπο διπλότυπο (έγγραφο αριθμ. πρωτ. 9067/28.2.2005 2η Υπηρεσία Επιτρόπου Ελεγκτικού Συνεδρίου) με φροντίδα των ενδιαφερομένων, πρέπει να αποστέλλεται ή να κατατίθεται στο Εθνικό Τυπογραφείο (Καποδιστρίου 34, Τ.Κ. 104 32 Αθήνα).
- Σημειώνεται ότι φωτοαντίγραφα διπλοτύπων, ταχυδρομικές Επιταγές για την εξόφληση της συνδρομής, δεν γίνονται δεκτά και θα επιστρέφονται.
- Οι οργανισμοί τοπικής αυτοδιοίκησης, τα νομικά πρόσωπα δημοσίου δικαίου, τα μέλη της Ένωσης Ιδιοκτητών Ημερησίου Τύπου Αθηνών και Επαρχίας, οι τηλεοπτικοί και ραδιοφωνικοί σταθμοί, η Ε.Σ.Η.Ε.Α, τα τριτοβάθμια συνδικαλιστικά όργανα και οι τριτοβάθμιες επαγγελματικές ενώσεις δικαιούνται έκπτωσης πενήντα τοις εκατό (50%) επί της ετήσιας συνδρομής.
- Το ποσό υπέρ Τ.Α.Π.Ε.Τ. (5% επί του ποσού συνδρομής), καταβάλλεται ολόκληρο (Κ.Α.Ε. 3512) και υπολογίζεται πριν την έκπτωση.
- Στην Ταχυδρομική συνδρομή του τεύχους Α.Σ.Ε.Π. δεν γίνεται έκπτωση.

Πληροφορίες για δημοσιεύματα που καταχωρίζονται στα Φ.Ε.Κ. στο τηλ.: 210 5279000.

Φωτοαντίγραφα παλαιών Φ.Ε.Κ.: τηλ.: 210 8220885.

Τα φύλλα όλων των τευχών της Εφημερίδας της Κυβερνήσεως διατίθενται δωρεάν σε ηλεκτρονική μορφή από την ιστοσελίδα του Εθνικού Τυπογραφείου (www.et.gr)

Ηλεκτρονική Διεύθυνση: <http://www.et.gr> - e-mail: webmaster.et@et.gr

ΟΙ ΥΠΗΡΕΣΙΕΣ ΕΞΥΠΗΡΕΤΗΣΗΣ ΠΟΛΙΤΩΝ ΛΕΙΤΟΥΡΓΟΥΝ ΚΑΘΗΜΕΡΙΝΑ ΑΠΟ 08:00 ΜΕΧΡΙ 13:30



* 0 4 0 0 0 1 8 2 4 0 3 1 5 0 0 1 2 *

ΑΠΟ ΤΟ ΕΘΝΙΚΟ ΤΥΠΟΓΡΑΦΕΙΟ

ΚΑΠΟΔΙΣΤΡΙΟΥ 34 * ΑΘΗΝΑ 104 32 * ΤΗΛ. 210 52 79 000 * FAX 210 52 21 004