



ΕΦΗΜΕΡΙΣ ΤΗΣ ΚΥΒΕΡΝΗΣΕΩΣ

ΤΗΣ ΕΛΛΗΝΙΚΗΣ ΔΗΜΟΚΡΑΤΙΑΣ

ΤΕΥΧΟΣ ΤΕΤΑΡΤΟ

Αρ. Φύλλου 22

24 Μαρτίου 2015

ΑΠΟΦΑΣΕΙΣ

Αριθμ. οικ. 11478

Καθορισμός ορίων αιγιαλού και παραλίας στη θέση «Φείδος» Γιαλισκαρίου, Δήμου Ικαρίας, νήσου Ικαρίας, Νομού Σάμου.

Ο ΑΣΚΩΝ ΚΑΘΗΚΟΝΤΑ ΓΕΝΙΚΟΥ ΓΡΑΜΜΑΤΕΑ
ΑΠΟΚΕΝΤΡΩΜΕΝΗΣ ΔΙΟΙΚΗΣΗΣ ΑΙΓΑΙΟΥ

Έχοντας υπόψη:

1. Τις διατάξεις του Ν. 2971/2001 (ΦΕΚ 285/Α'/19.12.2001) «Αιγιαλός, παραλία και άλλες διατάξεις» όπως τροποποιήθηκε και ισχύει, καθώς και το άρθρο 113 του Ν. 3978/2011 (ΦΕΚ 137/τ.Α'/16-06-2011).

2. Τις διατάξεις του άρθρου 89 του Π.Δ. 284/1988 «Οργανισμός του Υπουργείου Οικονομικών», όπως τροποποιήθηκε και ισχύει.

3. Τις διατάξεις του άρθρου 46 παρ. 21 του Ν. 3220/2004 «Μέτρα αναπτυξιακής πολιτικής κ.λπ.» (ΦΕΚ 15/τ.Α'/28-01-2004), δυνάμει των οποίων οι αρμοδιότητες του Υπουργού Οικονομίας και Οικονομικών, οι οποίες ανήκαν ή είχαν μεταβιβαστεί στους Νομάρχες μέχρι την έναρξη λειτουργίας των Νομαρχιακών Αυτοδιοικήσεων και αφορούν θέματα των Υπηρεσιών του Υπουργείου Οικονομίας και Οικονομικών, που εξαιρέθηκαν από την κατάργηση με τις διατάξεις της παρ. 2 του άρθρου 39 του Ν. 2218/1994, περιέρχονται στον Γενικό Γραμματέα της Περιφέρειας, εκτός των θεμάτων της Υ.Δ.Ε.

4. Τις διατάξεις του άρθρου 280 παρ. 1 του Ν. 3852/2010 (ΦΕΚ 87/τ.Α'/07-06-2010) «Νέα Αρχιτεκτονική της Αυτοδιοίκησης και της Αποκεντρωμένης Διοίκησης - Πρόγραμμα Καλλικράτης».

5. Τις διατάξεις του Π.Δ. 143/2010 (ΦΕΚ 236/τ.Α'/27.12.2010) των Υπουργών Εσωτερικών, Αποκέντρωσης και Ηλεκτρονικής Διακυβέρνησης και Οικονομικών που αφορά στη σύσταση του Οργανισμού της Αποκεντρωμένης Διοίκησης Αιγαίου.

6. Την υπ' αριθμ. 26158/3764/28-03-2014 (ΦΕΚ 828/τ.Β'/03-04-2014) «Παροχή εξουσιοδότησης υπογραφής διοικητικών πράξεων και εγγράφων «Με εντολή Γενικού Γραμματέα Αποκεντρωμένης Διοίκησης Αιγαίου» στον Προϊστάμενο της Γενικής Διεύθυνσης Εσωτερικής Λειτουργίας της Αποκεντρωμένης Διοίκησης Αιγαίου και στους Προϊσταμένους των οργανικών μονάδων αυτής».

7. Την από 20-08-2014 αίτηση του Πολιτικού Μηχανικού Νικολάου Κατσάφαρου, με την οποία επιθυμεί την υπαγωγή του καθορισμού των ορίων αιγιαλού και παραλίας στη θέση «Φείδος» Ικαρίας στις διατάξεις της παραγρ. 7 του άρθρου 11 του Ν. 4281/08-08-2014 (ΦΕΚ 160/τ.Α').

8. Το με Α.Π. Φ.119/279631/Σ. 4602/04-11-2013 έγγραφο του ΓΕΕΘΑ με το οποίο δίνεται η σύμφωνη γνώμη της υπηρεσίας για τη συνέχιση της διαδικασίας καθορισμού σύμφωνα με τις διατάξεις των νόμων 2971/2001 (άρθρο 17) και 3978/2011 (άρθρο 113).

9. Την από 14-10-2014 έκθεση της κατά το άρθρο 3 του Ν. 2971/2001 αρμόδιας Επιτροπής για τον πρώτο καθορισμό των ορίων αιγιαλού και παραλίας στη θέση «Φείδος» Γιαλισκαρίου Δήμου Ικαρίας Ν. Σάμου, καθώς και το τοπογραφικό, υψομετρικό και κτηματολογικό διάγραμμα που συντάχθηκε τον Μάιο του 2012 από τον Νικόλαο Κατσάφαρο, Πολιτικό Μηχανικό σε μία (1) πινακίδα, σε κλίμακα 1/500, ελέγχθηκε κατά το δυνατόν την 21-06-2012 για την ορθή αποτύπωσή του από την Ευφροσύνη Βεργή, Αγρονόμο Τοπογράφο Μηχανικό της Κτηματικής Υπηρεσίας Ν. Σάμου και θεωρήθηκε στις 07-10-2014 από την ίδια.

10. Το άρθρο 56 του Ν. 4257/2014 (ΦΕΚ 93 Α'/14-4-2014) «Επείγουσες ρυθμίσεις αρμοδιότητας Υπουργείου Εσωτερικών», αποφασίζουμε:

Α. Επικυρώνουμε την από 14-10-2014 έκθεση της κατά το άρθρο 3 του Ν. 2971/2001 αρμόδιας Επιτροπής για τον πρώτο καθορισμό των ορίων αιγιαλού και παραλίας στη θέση «Φείδος» Γιαλισκαρίου Δήμου Ικαρίας Ν. Σάμου, καθώς και το τοπογραφικό, υψομετρικό και κτηματολογικό διάγραμμα που συντάχθηκε τον Μάιο του 2012 από τον Νικόλαο Κατσάφαρο, Πολιτικό Μηχανικό σε μία (1) πινακίδα, σε κλίμακα 1/500, ελέγχθηκε κατά το δυνατόν την 21-06-2012 για την ορθή αποτύπωσή του από την Ευφροσύνη Βεργή, Αγρονόμο Τοπογράφο Μηχανικό της Κτηματικής Υπηρεσίας Ν. Σάμου και θεωρήθηκε στις 07-10-2014 από την ίδια.

Β. Στο τοπογραφικό αυτό διάγραμμα η αρμόδια επιτροπή καθορίζει:

1. Την οριογραμμή της ζώνης αιγιαλού με κόκκινη συνεχή πολυγωνική γραμμή και στοιχεία (Α01, Α02,..., Α60, Α61).

2. Την οριογραμμή της ζώνης παραλίας με κίτρινη συνεχή πολυγωνική γραμμή και στοιχεία (Π1, Π2,..., Π51, Π52).

3- Η οριογραμμή ζώνης παραλίας ισαπέχει από την οριογραμμή αιγιαλού δέκα (10) μέτρα και καθορίζεται

για την εξυπηρέτηση της επικοινωνίας της ξηράς με τη θάλασσα, όπως προβλέπεται από το άρθρο 1 παρ. 2 του Ν. 2971/2001, δεδομένου ότι δεν υπάρχουν θεσμοθετημένες δημόσιες οδοί που να εξυπηρετούν την πρόσβαση στην υπό καθορισμό ζώνη αιγιαλού και στη θάλασσα στο σύνολο της υπό καθορισμό περιοχής.

4. Εντός ζώνης παραλίας δεν βρίσκονται κτίσματα.

Η εξάρτηση έγινε σύμφωνα με το Ελληνικό Γεωδαιτικό Σύστημα Αναφοράς (ΕΓΣΑ' 87).

Η παρούσα απόφαση με την έκθεση της επιτροπής και το τοπογραφικό διάγραμμα να δημοσιευθούν στην Εφημερίδα της Κυβερνήσεως.

Μυτιλήνη, 24 Φεβρουαρίου 2015

Ο Ασκών χρέη Γενικού Γραμματέα
Αποκεντρωμένης Διοίκησης
ΝΙΚΟΛΑΟΣ ΘΕΟΔΩΡΙΔΗΣ

ΕΚΘΕΣΗ ΕΠΙΤΡΟΠΗΣ
ΚΑΘΟΡΙΣΜΟΥ ΤΩΝ ΟΡΙΩΝ ΑΙΓΙΑΛΟΥ ΚΑΙ ΠΑΡΑΛΙΑΣ
(Άρθρο 3 Ν. 2971/19-12-2001)

Για τον πρώτο καθορισμό των ορίων αιγιαλού και παραλίας στη θέση «Φείδος» Γιαλισκαρίου Δήμου Ικαρίας Ν. Σάμου.

Στη Σάμο σήμερα 14 Οκτωβρίου 2014 ημέρα της εβδομάδας Τρίτη και ώρα 03:00 μ.μ. οι υπογεγραμμένοι:

1. Αλκιβιάδης Φουντεδάκης, Προϊστάμενος της Κτηματικής Υπηρεσίας Ν. Σάμου ως πρόεδρος,

2. Νικόλαος Κωνσταντέλλης, Λιμενάρχης Σάμου ως μέλος,

3. Ευφροσύνη Βεργή, Τοπογράφος Μηχανικός της Κτηματικής Υπηρεσίας Ν. Σάμου ως μέλος,

4. Γεώργιος Καλπίας, Προϊστάμενος του Τμήματος Δόμησης του Δήμου Ικαρίας ως μέλος,

5. Ο Προϊστάμενος της Διεύθυνσης Περιβάλλοντος και Χωρικού Σχεδιασμού Β. Αιγαίου της Αποκεντρωμένης Διοίκησης Αιγαίου ως μέλος, δεν παρευρέθηκε και ο Ευάγγελος Παριανός, υπάλληλος της Κτηματικής Υπηρεσίας Ν. Σάμου ως γραμματέας της επιτροπής, αποτελούντες την επιτροπή καθορισμού ορίων αιγιαλού, παραλίας και παλαιού αιγιαλού, δυνάμει του Π.Δ. 284/1988 «Οργανισμός του Υπουργείου Οικονομικών» (ΦΕΚ 128 Α'), όπως τροποποιήθηκε και ισχύει και του Π.Δ. 551/1988 «Οργανισμός Νομαρχιών - Οργάνωση Οικονομικών Υπηρεσιών» (ΦΕΚ 259 Α') και του άρθρου 3 του Ν. 2971/19-12-2001 «Αιγιαλός, παραλία και άλλες διατάξεις» (ΦΕΚ 285 Δ'), όπως αυτή ορίστηκε με την υπ' αριθμ. 42754/4413/3.9.2013 απόφαση της Γενικής Γραμματέως της Αποκεντρωμένης Διοίκησης Αιγαίου, αφού μεταβήκαμε επί τόπου στην προαναφερθείσα περιοχή, ύστερα από πρόσκληση του Προέδρου και έχοντας υπ' όψιν:

1. Το υπ' αριθμ. πρωτ. 1477/9-7-2010 έγγραφο του πρώην Δήμου Ραχών Ικαρίας Ν. Σάμου σχετικά με την οριοθέτηση της ζώνης αιγιαλού και παραλίας στη θέση «Φείδος» Γιαλισκαρίου Δήμου Ικαρίας Ν. Σάμου.

2. Την από 20-8-2014 αίτηση του πολιτικού μηχανικού Νικολάου Κατσάφαρου, με την οποία επιθυμεί την υπαγωγή του καθορισμού των ορίων αιγιαλού και παραλίας στις διατάξεις της παραγράφου 7 του άρθρου 11 του Ν. 4281/8-8-2014 (ΦΕΚ 160/Α'/2014).

3. Το τοπογραφικό, υψομετρικό και κτηματολογικό διάγραμμα, εξαρτημένο από κρατικό δίκτυο συντεταγμένων (ΕΓΣΑ' 87), το οποίο συντάχθηκε τον Μάιο του 2012 από τον Νικόλαο Κατσάφαρο πολιτικό μηχανικό,

σε μια (1) πινακίδα, σε κλίμακα 1/500, ελέγχθηκε κατά το δυνατόν την 21-6-2012 για την ορθή αποτύπωση του από την Βεργή Ευφροσύνη Αγρονόμο Τοπογράφο Μηχανικό της Κτηματικής Υπηρεσίας Σάμου και θεωρήθηκε την 7-10-2014 από την ίδια.

4. Το υπ' αριθμ. πρωτ. Φ. 119/279631/Σ.4602/4-11-2013 έγγραφο του Γενικού Επιτελείου Εθνικής Άμυνας με το οποίο δίδεται η σύμφωνη γνώμη της υπηρεσίας για τη συνέχιση της διαδικασίας καθορισμού, σύμφωνα με τις διατάξεις των νόμων 2971/2001 (άρθρο 17) και 3978/2011 (άρθρο 113).

5. Τις διατάξεις του Ν. 2971/2001 «περί αιγιαλού, παραλίας και άλλων διατάξεων» όπως αυτός ισχύει και τον Ν. 1337/1983 καθώς και την προς αυτόν σχετική Δικαστηριακή και Διοικητική Νομολογία.

6. Την έγκριση Σ.Χ.Ο.Ο.Α.Π. του Δήμου Ικαρίας σύμφωνα με την υπ' αριθμ. 15369/451/Φ.ΣΧ.Ο.Ο.Α.Π/16-5-2013 Απόφαση της Γενικής Γραμματέως Αποκεντρωμένης Διοίκησης Αιγαίου (ΦΕΚ 198/Α.Α.Π./4-6-2013).

7. Την σχηματισθείσα αντίληψη, από την επιτόπιο μετάβαση περί του πλάτους της βρεχόμενης ζώνης της ξηράς και λοιπών συναφών στοιχείων όπως:

- Τη γεωγραφική θέση της περιοχής, η οποία βρίσκεται στο κεντρικό και βόρειο τμήμα της νήσου Ικαρίας και έχει βόρειο, βόρειο - δυτικό θαλάσσιο μέτωπο.

- Τη μορφολογία της περιοχής, η οποία είναι βραχώδης με μέτριες έως και έντονες κλίσεις.

- Την ύπαρξη δύο ρεμάτων που εκβάλουν στην υπό καθορισμό περιοχή.

- Τη μορφολογία του πυθμένα, ο οποίος είναι αμμοχλικώδης και παρουσιάζει ανάγλυφο με μέτριες κλίσεις και βάθη πλησίον της ακτής, τα οποία αυξάνονται στη συνέχεια.

- Τις επικρατούσες καιρικές συνθήκες, όπως αυτές προκύπτουν από την εκτίμηση των αρχειοθετημένων στοιχείων της Εθνικής Μετεωρολογικής Υπηρεσίας, ήτοι βόρειοι, βόρειο - δυτικοί άνεμοι, οι οποίοι, λόγω του βόρειου αναπτύγματος του πελάγους, προκαλούν μέτριους έως και έντονους κυματισμούς.

- Την ύπαρξη αυτοφυούς βλάστησης επί του βραχώδους πρανούς που καταλήγει στη θάλασσα.

- Την μη ύπαρξη δημόσιων τεχνικών έργων στην υπό καθορισμό περιοχή.

- Το γεγονός ότι δεν εντοπίστηκαν παράκτιοι φυσικοί πόροι.

- Τη μη ύπαρξη καταγεγραμμένων δημοσίων κτημάτων.

- Τη μη ύπαρξη ευπαθών οικοσυστημάτων.

- Την ύπαρξη προστατευόμενων περιοχών, καθώς στο μεγαλύτερο μέρος της υπό καθορισμό περιοχής έχει χαρακτηριστεί ως αναδασωτέα έκταση σύμφωνα τις προαναφερόμενες χωροταξικές ρυθμίσεις της νήσου Ικαρίας. Το ανατολικό άκρο της υπό καθορισμό περιοχής (από το Α48 περίπου έως και το Α61) έχει χαρακτηριστεί ως περιοχή ήπιας τουριστικής ανάπτυξης.

- Το γεγονός ότι η περιοχή δεν έχει ενταχθεί στο Εθνικό Κτηματολόγιο, αποφασίζουμε:

1. Τον καθορισμό επί του ανωτέρω τοπογραφικού διαγράμματος:

α) Οριογραμμής της ζώνης αιγιαλού με κόκκινη συνεχή πολυγωνική γραμμή και στοιχεία (Α01, Α02,..., Α60, Α61).

β) Οριογραμμής της ζώνης παραλίας με κίτρινη συνεχή πολυγωνική γραμμή και στοιχεία (Π01, Π02,..., Π51, Π52).

2. Η οριογραμμή ζώνης παραλίας ισαπέχει από την οριογραμμή αιγιαλού δέκα (10) μέτρα και καθορίζεται για την εξυπηρέτηση της επικοινωνίας της ξηράς με τη θάλασσα, όπως προβλέπεται από το άρθρο 1 παρ. 2 του 971/2001, δεδομένου ότι δεν υπάρχουν θεσμοθετημένες

δημόσιες οδοί που να εξυπηρετούν την πρόσβαση στην υπό καθορισμό ζώνη αιγιαλού και στην θάλασσα στο σύνολο της υπό καθορισμό περιοχής.

3. Εντός ζώνης παραλίας δεν βρίσκονται κτίσματα.

ΣΥΝΤΕΤΑΓΜΕΝΕΣ ΚΟΡΥΦΩΝ ΟΡΙΟΓΡΑΜΜΩΝ					
ΑΙΓΙΑΛΟΥ			ΠΑΡΑΛΙΑΣ		
A/A	X	Y	A/A	X	Y
A01	686.547,56	4.166.915,83	Π01	686.579,01	4.166.907,65
A02	686.575,86	4.166.917,50	Π02	686.598,79	4.166.920,24
A03	686.594,32	4.166.929,25	Π03	686.613,43	4.166.925,66
A04	686.612,14	4.166.935,85	Π04	686.620,85	4.166.924,89
A05	686.624,70	4.166.934,54	Π05	686.627,78	4.166.919,55
A06	686.634,70	4.166.926,84	Π06	686.647,76	4.166.896,17
A07	686.648,30	4.166.910,74	Π07	686.679,55	4.166.926,99
A08	686.673,78	4.166.935,33	Π08	686.699,25	4.166.936,30
A09	686.694,97	4.166.945,33	Π09	686.713,44	4.166.943,05
A10	686.708,47	4.166.951,76	Π10	686.750,43	4.166.967,97
A11	686.743,34	4.166.975,25	Π11	686.754,93	4.166.974,28
A12	686.748,35	4.166.982,26	Π12	686.783,75	4.166.987,44
A13	686.775,18	4.166.994,52	Π13	686.786,64	4.166.999,31
A14	686.777,96	4.167.005,93	Π14	686.790,53	4.167.001,46
A15	686.787,53	4.167.011,23	Π15	686.799,06	4.167.002,24
A16	686.794,11	4.167.011,83	Π16	686.808,55	4.167.013,33
A17	686.799,87	4.167.018,57	Π17	686.812,36	4.167.022,93
A18	686.804,88	4.167.031,18	Π18	686.817,86	4.167.024,51
A19	686.812,52	4.167.033,38	Π19	686.821,66	4.167.028,45
A20	686.816,76	4.167.037,78	Π20	686.823,12	4.167.028,69
A21	686.825,03	4.167.039,14	Π21	686.827,12	4.167.026,38
A22	686.835,74	4.167.032,94	Π22	686.830,36	4.167.014,00
A23	686.838,57	4.167.022,13	Π23	686.851,51	4.167.008,25
A24	686.847,16	4.167.019,79	Π24	686.861,12	4.167.022,75
A25	686.852,27	4.167.027,51	Π25	686.871,23	4.167.046,57
A26	686.863,01	4.167.052,81	Π26	686.883,72	4.167.056,52
A27	686.879,49	4.167.065,93	Π27	686.899,57	4.167.059,25
A28	686.892,71	4.167.068,22	Π28	686.917,26	4.167.056,61
A29	686.893,44	4.167.075,06	Π29	686.920,36	4.167.065,96
A30	686.903,23	4.167.068,79	Π30	686.931,08	4.167.062,93
A31	686.908,68	4.167.087,35	Π31	686.953,29	4.167.070,66

ΣΥΝΤΕΤΑΓΜΕΝΕΣ ΚΟΡΥΦΩΝ ΟΡΙΟΓΡΑΜΜΩΝ (συνέχεια)					
ΑΙΓΙΑΛΟΥ			ΠΑΡΑΛΙΑΣ		
A/A	X	Y	A/A	X	Y
A32	686.910,12	4.167.089,13	Π32	686.967,47	4.167.084,96
A33	686.910,41	4.167.067,73	Π33	686.967,53	4.167.078,65
A34	686.914,49	4.167.080,06	Π34	686.972,57	4.167.086,98
A35	686.920,80	4.167.081,04	Π35	686.981,21	4.167.082,12
A36	686.924,32	4.167.075,23	Π36	687.014,91	4.167.084,56
A37	686.930,77	4.167.073,41	Π37	687.021,10	4.167.090,95
A38	686.949,17	4.167.079,81	Π38	687.026,80	4.167.093,11

A39	686.957,37	4.167.095,23	Π39	687.030,98	4.167.093,30
A40	686.957,48	4.167.084,47	Π40	687.038,27	4.167.089,50
A41	686.965,30	4.167.094,85	Π41	687.048,92	4.167.079,11
A42	686.973,31	4.167.098,03	Π42	687.057,31	4.167.066,44
A43	686.983,48	4.167.092,31	Π43	687.075,13	4.167.068,31
A44	687.010,38	4.167.094,26	Π44	687.088,91	4.167.074,68
A45	687.015,47	4.167.099,51	Π45	687.097,59	4.167.090,22
A46	687.024,76	4.167.103,03	Π46	687.099,64	4.167.134,30
A47	687.033,21	4.167.103,41	Π47	687.100,11	4.167.134,85
A48	687.044,19	4.167.097,69	Π48	687.100,94	4.167.100,24
A49	687.056,66	4.167.085,52	Π49	687.103,27	4.167.110,76
A50	687.062,30	4.167.077,02	Π50	687.104,54	4.167.127,28
A51	687.072,44	4.167.078,08	Π51	687.109,40	4.167.137,19
A52	687.081,77	4.167.082,40	Π52	687.116,70	4.167.149,18
A53	687.086,95	4.167.135,00			
A54	687.088,40	4.167.094,28			
A55	687.091,30	4.167.102,81			
A56	687.093,34	4.167.112,24			
A57	687.094,30	4.167.124,48			
A58	687.094,64	4.167.143,78			
A59	687.102,97	4.167.145,88			
A60	687.105,17	4.167.160,03			
A61	687.106,24	4.167.151,27			

Η Επιτροπή

Ο Πρόεδρος


ΑΛΚΙΒΙΑΔΗΣ ΦΟΥΝΤΕΔΑΚΗΣ


Τα μέλη


ΝΙΚΟΛΑΟΣ ΚΩΝΣΤΑΝΤΕΛΛΗΣ

ΕΥΦΡΟΣΥΝΗ ΒΕΡΓΗ

ΓΕΩΡΓΙΟΣ ΚΑΛΠΙΑΣ

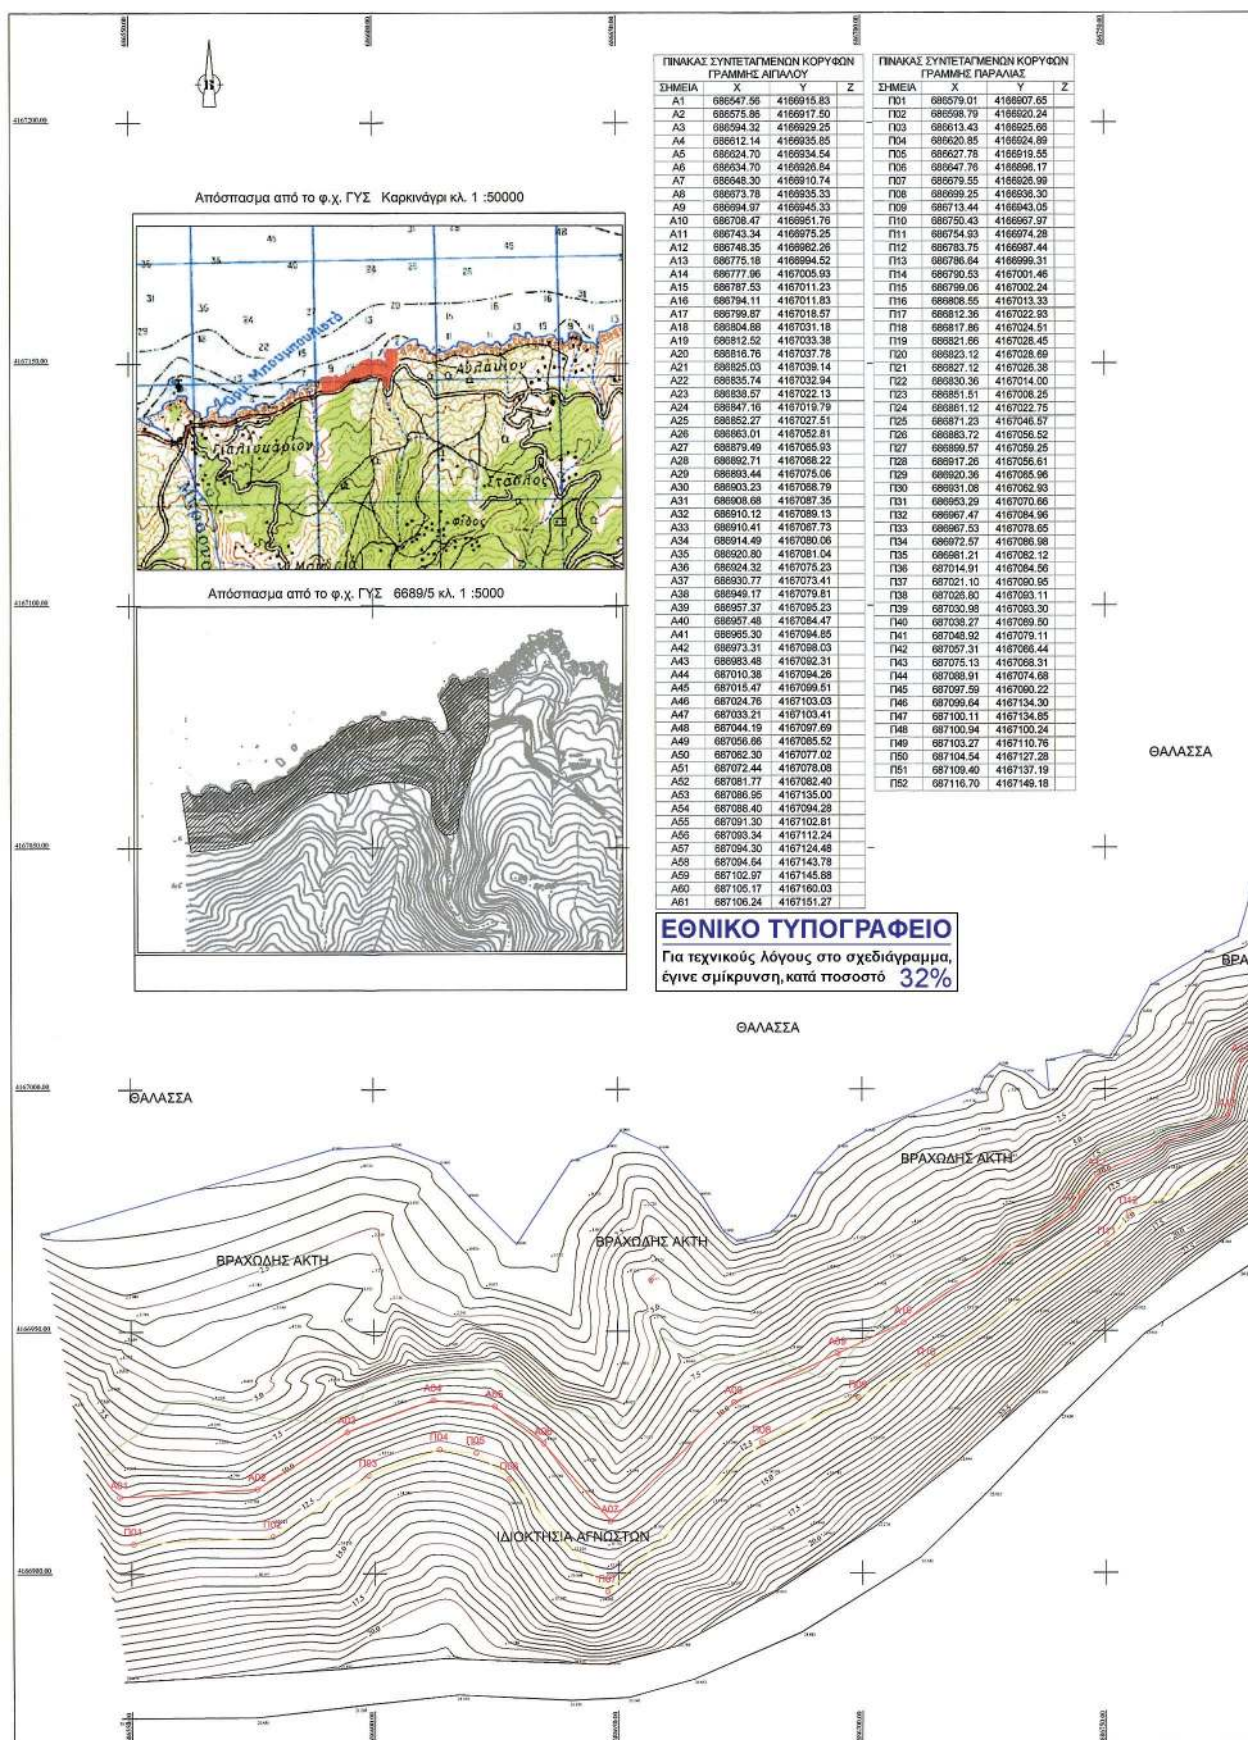

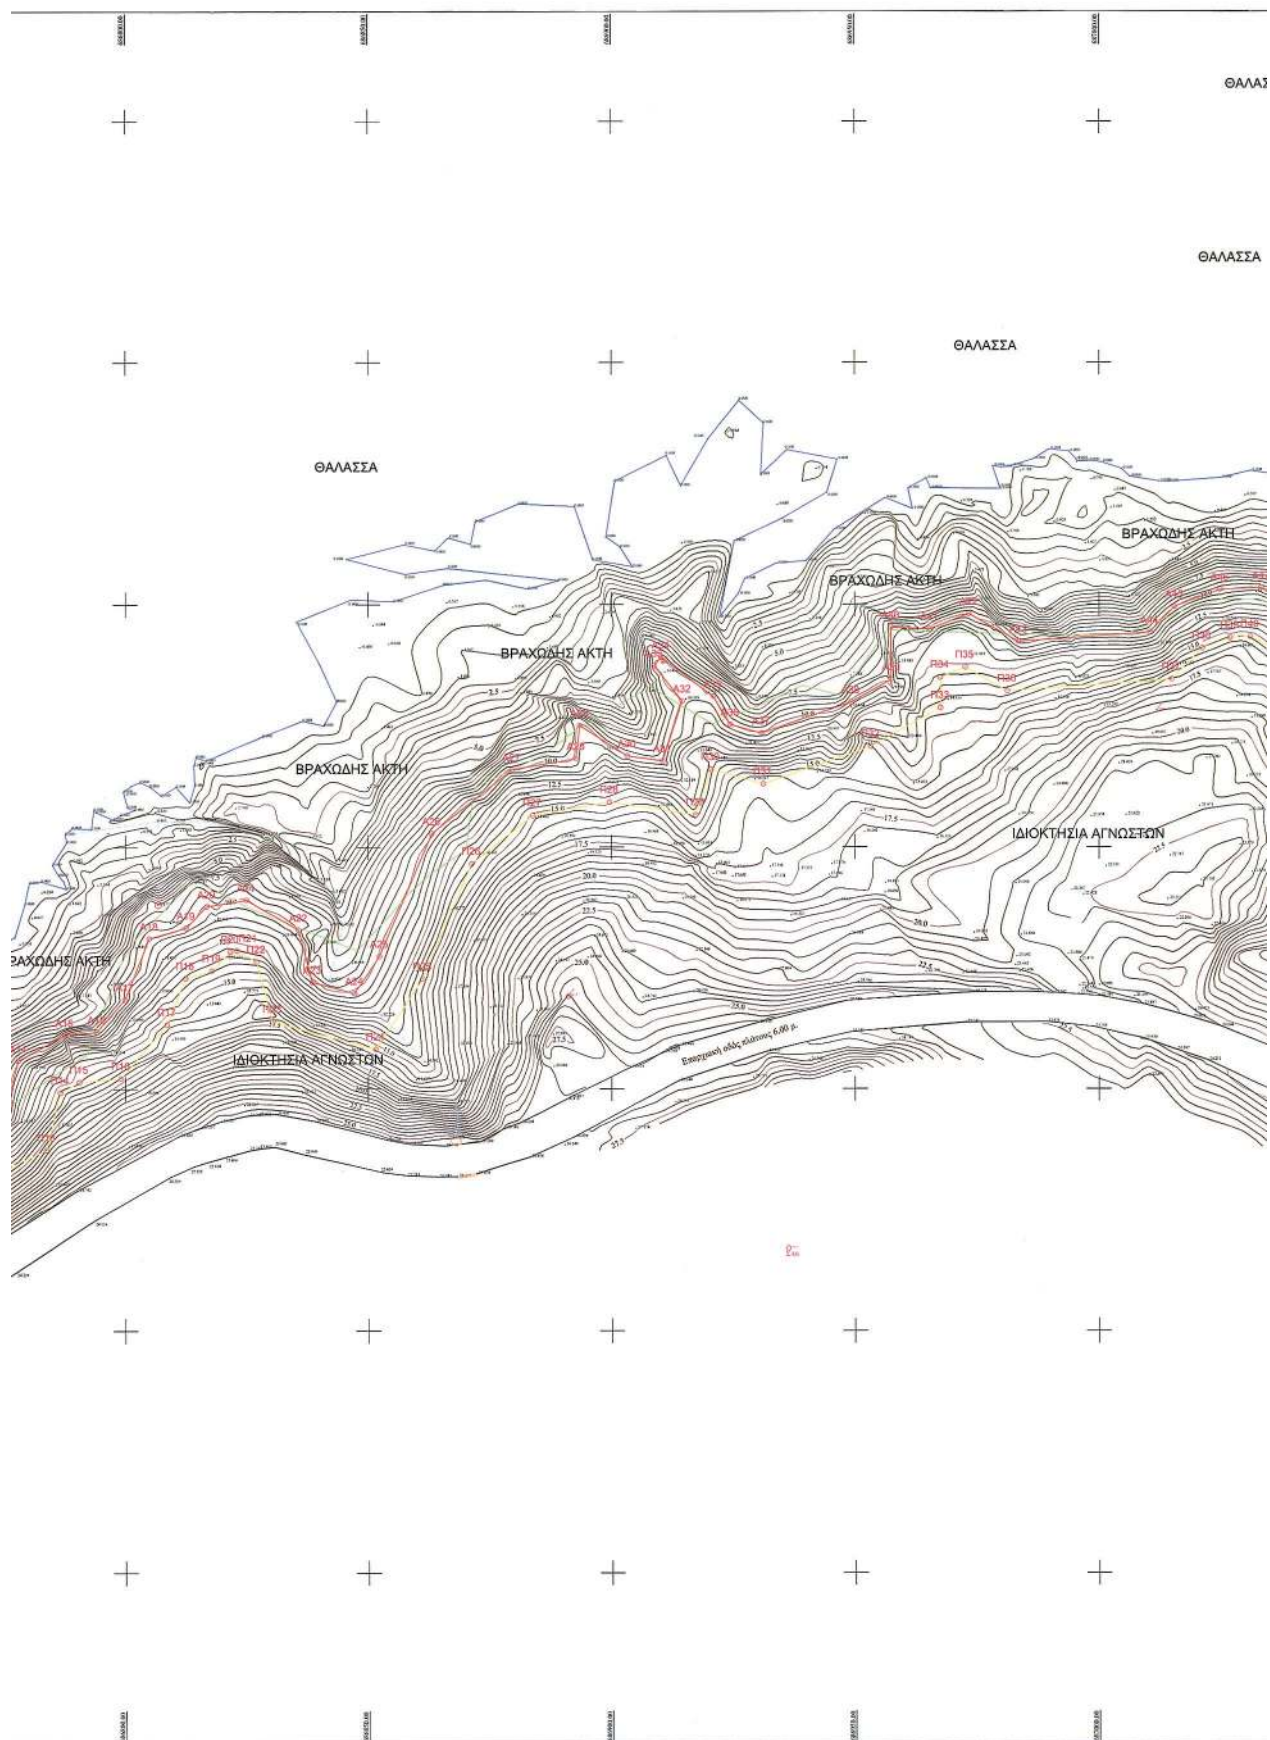

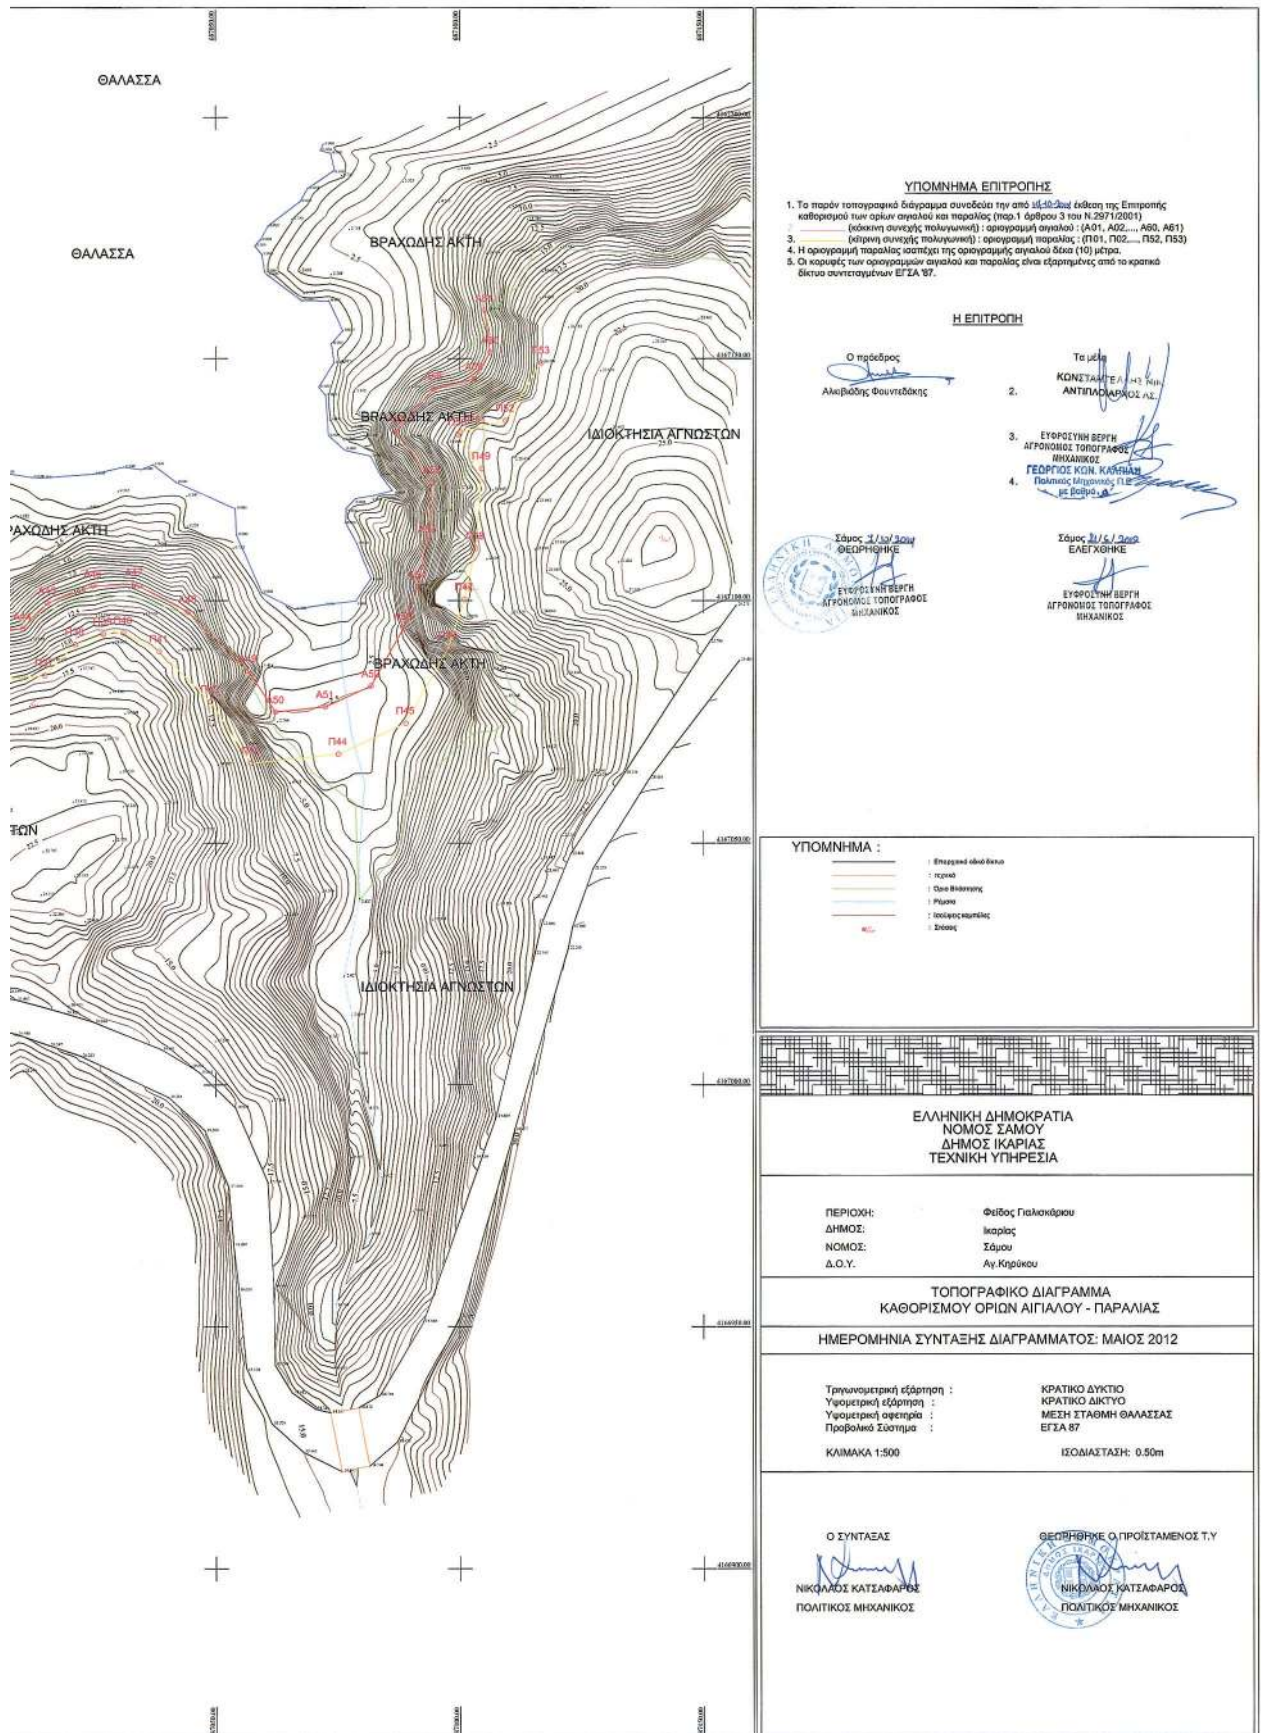

ΕΘΝΙΚΟ ΤΥΠΟΓΡΑΦΕΙΟ**ΕΦΗΜΕΡΙΣ ΤΗΣ ΚΥΒΕΡΝΗΣΕΩΣ****ΤΙΜΗ ΠΩΛΗΣΗΣ ΦΥΛΛΩΝ ΤΗΣ ΕΦΗΜΕΡΙΔΑΣ ΤΗΣ ΚΥΒΕΡΝΗΣΕΩΣ****Σε έντυπη μορφή:**

- Για τα Φ.Ε.Κ. από 1 έως 16 σελίδες σε 1 € προσαυξανόμενη κατά 0,20 € για κάθε επιπλέον οκτασέλιδο ή μέρος αυτού.
- Για τα φωτοαντίγραφα Φ.Ε.Κ. σε 0,15 € ανά σελίδα.

Σε μορφή DVD/CD:

Τεύχος	Ετήσια έκδοση	Τριμηνιαία έκδοση	Μηνιαία έκδοση	Τεύχος	Ετήσια έκδοση	Τριμηνιαία έκδοση	Μηνιαία έκδοση
Α'	150 €	40 €	15 €	Α.Α.Π.	110 €	30 €	-
Β'	300 €	80 €	30 €	Ε.Β.Ι.	100 €	-	-
Γ'	50 €	-	-	Α.Ε.Δ.	5 €	-	-
Υ.Ο.Δ.Δ.	50 €	-	-	Δ.Δ.Σ.	200 €	-	20 €
Δ'	110 €	30 €	-	Α.Ε.-Ε.Π.Ε.	-	-	100 €

- Η τιμή πώλησης μεμονωμένων Φ.Ε.Κ. σε μορφή cd-rom από εκείνα που διατίθενται σε ψηφιακή μορφή και μέχρι 100 σελίδες, σε 5 € προσαυξανόμενη κατά 1 € ανά 50 σελίδες.

ΕΤΗΣΙΕΣ ΣΥΝΔΡΟΜΕΣ Φ.Ε.Κ.

Τεύχος	Έντυπη μορφή	Τεύχος	Έντυπη μορφή	Τεύχος	Έντυπη μορφή
Α'	225 €	Δ'	160 €	Α.Ε.-Ε.Π.Ε.	2.250 €
Β'	320 €	Α.Α.Π.	160 €	Δ.Δ.Σ.	225 €
Γ'	65 €	Ε.Β.Ι.	65 €	Α.Σ.Ε.Π.	70 €
Υ.Ο.Δ.Δ.	65 €	Α.Ε.Δ.	10 €	Ο.Π.Κ.	-

- Το τεύχος Α.Σ.Ε.Π. (έντυπη μορφή) θα αποστέλλεται σε συνδρομητές ταχυδρομικά, με την επιβάρυνση των 70 €, ποσό το οποίο αφορά τα ταχυδρομικά έξοδα.

- Η καταβολή γίνεται σε όλες τις Δημόσιες Οικονομικές Υπηρεσίες (Δ.Ο.Υ.). Το πρωτότυπο διπλότυπο (έγγραφο αριθμ. πρωτ. 9067/28.2.2005 2η Υπηρεσία Επιτρόπου Ελεγκτικού Συνεδρίου) με φροντίδα των ενδιαφερομένων, πρέπει να αποστέλλεται ή να κατατίθεται στο Εθνικό Τυπογραφείο (Καποδιστρίου 34, Τ.Κ. 104 32 Αθήνα).
- Σημειώνεται ότι φωτοαντίγραφα διπλοτύπων, ταχυδρομικές Επιταγές για την εξόφληση της συνδρομής, δεν γίνονται δεκτά και θα επιστρέφονται.
- Οι οργανισμοί τοπικής αυτοδιοίκησης, τα νομικά πρόσωπα δημοσίου δικαίου, τα μέλη της Ένωσης Ιδιοκτητών Ημερησίου Τύπου Αθηνών και Επαρχίας, οι τηλεοπτικοί και ραδιοφωνικοί σταθμοί, η Ε.Σ.Η.Ε.Α, τα τριτοβάθμια συνδικαλιστικά όργανα και οι τριτοβάθμιες επαγγελματικές ενώσεις δικαιούνται έκπτωσης πενήντα τοις εκατό (50%) επί της ετήσιας συνδρομής.
- Το ποσό υπέρ Τ.Α.Π.Ε.Τ. (5% επί του ποσού συνδρομής), καταβάλλεται ολόκληρο (Κ.Α.Ε. 3512) και υπολογίζεται πριν την έκπτωση.
- Στην Ταχυδρομική συνδρομή του τεύχους Α.Σ.Ε.Π. δεν γίνεται έκπτωση.

Πληροφορίες για δημοσιεύματα που καταχωρίζονται στα Φ.Ε.Κ. στο τηλ.: 210 5279000.

Φωτοαντίγραφα παλαιών Φ.Ε.Κ.: τηλ.: 210 8220885.

Τα φύλλα όλων των τευχών της Εφημερίδας της Κυβερνήσεως διατίθενται δωρεάν σε ηλεκτρονική μορφή από την ιστοσελίδα του Εθνικού Τυπογραφείου (www.et.gr)

Ηλεκτρονική Διεύθυνση: <http://www.et.gr> - e-mail: webmaster.et@et.gr

ΟΙ ΥΠΗΡΕΣΙΕΣ ΕΞΥΠΗΡΕΤΗΣΗΣ ΠΟΛΙΤΩΝ ΛΕΙΤΟΥΡΓΟΥΝ ΚΑΘΗΜΕΡΙΝΑ ΑΠΟ 08:00 ΜΕΧΡΙ 13:30



* 0 4 0 0 0 2 2 2 4 0 3 1 5 0 0 0 8 *

ΑΠΟ ΤΟ ΕΘΝΙΚΟ ΤΥΠΟΓΡΑΦΕΙΟ

ΚΑΠΟΔΙΣΤΡΙΟΥ 34 * ΑΘΗΝΑ 104 32 * ΤΗΛ. 210 52 79 000 * FAX 210 52 21 004