



ΕΦΗΜΕΡΙΣ ΤΗΣ ΚΥΒΕΡΝΗΣΕΩΣ

ΤΗΣ ΕΛΛΗΝΙΚΗΣ ΔΗΜΟΚΡΑΤΙΑΣ

ΤΕΥΧΟΣ ΤΕΤΑΡΤΟ

Αρ. Φύλλου 35

27 Μαρτίου 2015

ΑΠΟΦΑΣΕΙΣ

Αριθμ. 104261/9311

Περί καθορισμού ορίων Αιγιαλού -Παραλίας και παλαιού αιγιαλού στη θέση «Σπάρτο» της Δ.Κ. Σπάρτου του Δήμου Αμφιλοχίας Π.Ε Αιτωλ/νίας.

Ο ΓΕΝΙΚΟΣ ΓΡΑΜΜΑΤΕΑΣ
ΑΠΟΚΕΝΤΡΩΜΕΝΗΣ ΔΙΟΙΚΗΣΗΣ ΠΕΛΟΠΟΝΝΗΣΟΥ,
ΔΥΤΙΚΗΣ ΕΛΛΑΔΑΣ ΚΑΙ ΙΟΝΙΟΥ

Έχοντας υπόψη:

1. Τις διατάξεις των άρθρων 1 και 2 του Ν. 2503/1997 «Διοίκηση, Οργάνωση, Στελέχωση της Περιφέρειας, ρύθμιση θεμάτων για την Τοπική Αυτοδιοίκηση και άλλες διατάξεις», ως ισχύει.

2. Τις διατάξεις του Ν. 3200/1955 «περί Διοικητικής Αποκέντρωσης», όπως τροποποιήθηκε και ισχύει.

3. Τις διατάξεις της παρ. 21 του άρθρου 46 του Ν. 3220/2004 (Φ.Ε.Κ 15 τ.Α' 28-1-2004) «Μέτρα αναπτυξιακής και κοινωνικής πολιτικής - αντικειμενικοποίηση του φορολογικού ελέγχου και άλλες διατάξεις».

4. Τις διατάξεις του άρθρου 280 του Ν. 3852/2010 (ΦΕΚ Α/87/7-6-2010) «Νέα Αρχιτεκτονική της Αυτοδιοίκησης και της Αποκεντρωμένης Διοίκησης -Πρόγραμμα Καλλικράτης».

5. Το Π.Δ. 139/2010 (ΦΕΚ Α 232/27-12-2010) «Οργανισμός της Αποκεντρωμένης Διοίκησης Πελοποννήσου, Δυτ. Ελλάδος και Ιονίου».

6. Τις διατάξεις των άρθρων 3 και 5 του Ν. 2971/2001 (ΦΕΚ 285/τ.Α/19-12-2001) «Περί αιγιαλού και παραλίας», όπως συμπληρώθηκε με τις διατάξεις του άρθρου 113 του Ν. 3879/2011 «Περί Δημοσίων Συμβάσεων ...ρύθμιση θεμάτων Εθνικής Άμυνας».

7. Τις διατάξεις του Ν.Δ. 439/1970 «Περί συμπληρώσεως των διατάξεων περί αιγιαλού».

8. Την Πράξη 4 της 06-02-2015 (ΦΕΚ Α/24/06-02-2015). «Αποδοχή παραιτήσεων Γενικών Γραμματέων των Αποκεντρωμένων Διοικήσεων της Χώρας».

9. Τις διατάξεις του Ν. 4257/2014 αρ. 56 «Επείγουσες ρυθμίσεις Αρμοδιότητες Υπουργείου Εσωτερικών».

10. Την από 10-12-2010 αίτηση του Βασιλείου Γάκη προς την Κτηματική Υπηρεσία Ν. Αιτωλ/νίας για τον καθορισμό των ορίων αιγιαλού παραλίας στη θέση «Σπάρτο» της Δ.Κ. Σπάρτου του Δήμου Αμφιλοχίας Π.Ε. Αιτωλ/νίας.

11. Τα υπό του Δημητρίου Κίσσα, Αγρονόμου και Τοπογράφου Μηχανικού Τοπογραφικά και υψομετρικά διαγράμματα, συνταχθέντα τον Νοέμβριο του 2010 σε 3

πινακίδες σε κλίμακα 1:500, ελεγμένα για την ακρίβεια της αποτύπωσης την 01-03-2012 από την Αργιαδίτη Ιωάννα, Τοπογράφο Μηχανικό της Κτηματικής Υπηρεσίας Αιτωλ/νίας και θεωρημένα από την ίδια στις 16-07-2013.

12. Την από 01-03-2013 Έκθεση της Επιτροπής Αιγιαλού και παραλίας για τον καθορισμό των ορίων αιγιαλού παραλίας στην αναφερόμενη στο θέμα περιοχή.

13. Το με αρ. Φ.119/172876/Σ.2558/01-06-2012 έγγραφο του ΓΕΕΘΑ προς την Κτηματική Υπηρεσία Ν. Αιτωλ/νίας σύμφωνα με το οποίο το ΓΕΕΘΑ από πλευράς αρμοδιοτήτων του όπως αυτές απορρέουν από το άρθρο 17 του Ν. 2971/2001, δεν έχει αντίρρηση για τη συνέχιση της διαδικασίας καθορισμού των ορίων αιγιαλού -παραλίας και τυχόν υπάρχοντος παλαιού αιγιαλού στην εν λόγω περιοχή.

14. Το με αρ. 2945/φ.410/291/02-09-2013 έγγραφο της Κτηματικής Υπηρεσίας Ν. Αιτωλ/νίας προς την Αποκεντρωμένη Διοίκηση Πελοποννήσου Δυτ. Ελλάδας και Ιονίου για έκδοση της σχετικής Απόφασης, αποφασίζουμε:

Επικυρώνουμε την από 01-03-2013 Έκθεση της Επιτροπής αιγιαλού και παραλίας για τον καθορισμό των ορίων αιγιαλού παραλίας στη θέση «Σπάρτο» της Δ.Κ. Σπάρτου του Δήμου Αμφιλοχίας Π.Ε. Αιτωλ/νίας, καθώς επίσης και υπό του Δημητρίου Κίσσα, Αγρονόμου και Τοπογράφου Μηχανικού Τοπογραφικά και υψομετρικά διαγράμματα, συνταχθέντα τον Νοέμβριο του 2010 σε 3 πινακίδες σε κλίμακα 1:500, ελεγμένα για την ακρίβεια της αποτύπωσης την 01-03-2012 από την Αργιαδίτη Ιωάννα, Τοπογράφο Μηχανικό της Κτηματικής Υπηρεσίας Αιτωλ/νίας και θεωρημένα από την ίδια στις 16-07-2013, ως εξής:

1. Την οριογραμμή του αιγιαλού με κόκκινη πολυγωνική γραμμή με στοιχεία Α1, Α2,...Α55, Α56.

2. Την οριογραμμή της παραλίας με συνεχή κίτρινη πολυγωνική γραμμή με στοιχεία Π1, Π2,...Π55, Π56 της οποίας οι κορυφές εξασφαλίζονται με ορθογώνιες, από το κρατικό δίκτυο συντεταγμένων. Οι κορυφές των οριογραμμών εξασφαλίζονται από το Κρατικό Τριγωνομετρικό Δίκτυο (εγκάρσια Μερκατορική προβολή U.T.M. -οι συντεταγμένες αναφέρονται στο Ε.Γ.Σ.Α. 87)

Σημειώνεται ότι η οριογραμμή της παραλίας είναι παράλληλος από τη γραμμή αιγιαλού σε όλο το μήκος της και σε απόσταση 10 μέτρων.

3. Η κορυφή Α56 του παρόντος αιγιαλού, είναι σημείο τομής με το Α20 προγενέστερου καθορισμού που καθορίστηκε με την αρ. 9068/17-11-2006 απόφαση Π.Δ.Ε. (ΦΕΚ 1070/Δ/22-12-2006).

4. Η Επιτροπή διαπιστώνει ότι δεν υφίσταται παλαιός αιγιαλός.

Η παρούσα, με την Έκθεση της Επιτροπής καθορισμού ορίων αιγιαλού παραλίας και το Τοπογραφικό Διάγραμμα να δημοσιευθούν στην Εφημερίδα της Κυβερνήσεως.

Πάτρα, 12 Μαρτίου 2015

Ο ασκών καθήκοντα Γενικού Γραμματέα
Αποκεντρωμένης Διοίκησης
ΔΙΟΝΥΣΙΟΣ ΠΑΝΑΓΙΩΤΟΠΟΥΛΟΣ

ΕΚΘΕΣΗ ΕΠΙΤΡΟΠΗΣ
ΑΘΟΡΙΣΜΟΥ ΤΩΝ ΟΡΙΩΝ ΑΙΓΙΑΛΟΥ ΚΑΙ ΠΑΡΑΛΙΑΣ
(Αρθρ. 3 του Ν.2971/19-12-2001)

Για τον καθορισμό των ορίων του Αιγιαλού & Παραλίας στη θέση «Σπάρτο» της Δ. Κ. Σπάρτου του Δήμου Αμφιλοχίας Ν.Αιτωλ/νίας, σήμερα την 1 του μηνός Μαρτίου του έτους 2013, ημέρα Πέμπτη και ώρα 10:30 μ.μ., οι υπογεγραμμένοι:

1. Δασκαλής Αλέξανδρος, Εφοριακός ΠΕ/Β2', Προϊστάμενος της Κτηματικής Υπηρεσίας Αιτωλ/νίας, ως Πρόεδρος,
2. Αργιαδίτη Ιωάννα, Αγρονόμος και Τοπογράφος Μηχ/κος ΠΕ/Δ2', της Κτηματικής Υπηρεσίας Αιτωλοακαρνανίας, ως μέλος της επιτροπής,

3. Ζαμπάρας Δημήτριος, Πτυχιούχος Τοπογράφος Μηχανικός, Προϊστάμενος του Τμήματος Δόμησης και ΠΕ Δήμου Αμφιλοχίας, ως μέλος της επιτροπής,

4. Μαργέλη Σταματία, Υποπλοίαρχος Λ/Σ, Λιμενάρχης Πρεβέζης, ως μέλος της επιτροπής, και

5. Τσαρακέστος Ιωάννης, Πολιτικός Μηχανικός, Διευθυντής της Δ/σης Περιβάλλοντος και Χωροταξίας της Γενικής Διεύθυνσης της Αποκεντρωμένης Διοίκησης Πελοποννήσου, Δυτικής Ελλάδας και Ιονίου, (παρότι ειδοποιήθηκε έγκαιρα δεν προσήλθε), απών,

αποτελούντες την Επιτροπή καθορισμού των ορίων του Αιγιαλού και παραλίας δυνάμει του άρθρου 3 του Ν. 2971/2001 συγκληθείσα κατόπιν της αριθ. 462/Φ.410/291/14-2-2012 πρόσκλησης του Προέδρου αυτής, μεταβήκαμε επί τόπου στην προαναφερόμενη περιοχή σήμερα 1/3/2012 Γραμματέας της Επιτροπής ορίζεται ο Σταμπουλόπουλος Νικόλαος, ο οποίος είναι υπεύθυνος για την τήρηση του πρακτικού και αφού διαπιστώθηκε απαρτία και λαβόντες υπόψη:

« Την από 10/12/2010 αίτηση του κου Βασιλείου Γάκη, με την οποία αιτείται τον εν θέματι καθορισμό,

« Τα υπό του Δημητρίου Κίσσα, Αγρονόμου & Τοπογράφου Μηχανικού, τοπογραφικά και υψομετρικά διαγράμματα, συνταχθέντα τον Νοέμβριο του 2010 σε τρεις (3) πινακίδες, σε κλίμακα 1:500, ελεγμένα για την ακρίβεια της αποτύπωσης στις 1/3/2012 από την Αργιαδίτη Ιωάννα, Αγρονόμο και Τοπογράφο Μηχανικό της Κτηματικής Υπηρεσίας Αιτωλ/νίας και θεωρημένα από την ίδια, στις 16/7/2013, σε τρεις πινακίδες,

« Το γεγονός ότι δεν υπάρχουν κτίσματα μέσα στον αιγιαλό,

« Τις διατάξεις του Ν. 2971/2001,

« Τα στοιχεία καθορισμού αιγιαλού και παραλίας που προβλέπονται από το άρθρο 9 του νόμου 2971/2001 και ειδικότερα:

α. Τη γεωμορφολογία του εδάφους για την οποία αναλυτικά αναφέρεται ότι:

1. Η μορφολογία της ακτής συνίσταται από βραχώδη πρηνή με ήπιες κλίσεις και ύψη στέψης που κυμαίνονται από 2μ. έως 4μ.

2. Της ακτής συνεχόνται εκτάσεις, λοφώδεις, με έδαφος βραχώδες, με χρήση χέρσα / και εκτός ορίων οικισμού.

3. Το φυσικό όριο βλάστησης συνίσταται από χαμηλή ποώδη θαμνώδη φυσική βλάστηση (λειχήνες, αγριόχορτα).

β. Το γεγονός ότι στην περιοχή δεν εντοπίστηκαν παράκτιοι φυσικοί πόροι.

γ. Τα πορίσματα από την εκτίμηση των μετεωρολογικών στοιχείων της περιοχής, ήτοι: ότι η περιοχή δεν προσβάλλεται από ισχυρούς ανέμους έντασης 7-10Β, κυρίως έως 4Β με βόρειες-βορειοδυτικές-βορειοανατολικές διευθύνσεις.

δ. Την μορφολογία του πυθμένα, ο οποίος συνίσταται από βραχώδη ανώμαλη σύσταση και μικρά βάθη κοντά στην ακτή (ανώματος).

ε. Τον τομέα ανάπτυξης κυματισμού σε σχέση με το μέτωπο της ακτής, ότι δηλαδή πρόκειται για ακτή με μικρό ανάπτυγμα πελάγους. Το ύψος κύματος που πλήττει την περιοχή είναι μικρό και η δημιουργία του κάθετου πρηνούς προκαλεί την ανάκλαση κυματισμών, με αποτέλεσμα την τοπική αύξηση ύψους κύματος. στ. Την μη ύπαρξη τεχνικών έργων,

ζ. Στο χάρτη Δ1.2. Πρότυπο Χωρικής Ανάπτυξης-Παραγωγικής Δραστηριότητας (κλίμακα 1:800000) του Περιφερειακού Πλαισίου Χωροταξικού Σχεδιασμού και Αειφόρου Ανάπτυξης Περιφέρειας Δυτικής Ελλάδας (ΦΕΚ 1470/Β'/09-10-2003), η περιοχή χαρακτηρίζεται ως «Προτεινόμενη ευρύτερη αναζήτησης ήπιων ελεγχόμενων δραστηριοτήτων τουρισμού-παραθερισμού»

η. Την μη ύπαρξη δημοσίων κτημάτων.

θ. Το γεγονός ότι δεν υφίσταται Κτηματολόγιο.

ι. Δεν έχουν καταγραφεί ευπαθή οικοσυστήματα και δεν έχουν θεσμοθετηθεί προστατευόμενες περιοχές (NATURA 2000).

Η περιοχή ανήκει στην ζώνη περιβαλλοντικού ελέγχου του Εθνικού Πάρκου του Αμβρακικού Κόλπου, όπου επιτρέπονται όλες οι δραστηριότητες μετά από γνώμη του Φορέα Διαχείρισης (πλην των εξαιρέσεων που ορίζονται).

ΠΡΟΣΧΩΣΕΙΣ ΕΠΙΧΩΜΑΤΩΣΕΙΣ-ΔΙΑΒΡΩΣΗ: Δεν διαπιστώθηκαν επιχωματώσεις, όπως φαίνεται στα συνημμένα τοπογραφικά διαγράμματα, τα οποία αποτελούν και αναπόσπαστο τμήμα της έκθεσης αυτής, αποφασίζουμε:

1. Καθορίζουμε επί του ως άνω τοπογραφικού διαγράμματος ως εξής:

α) Την οριογραμμή του αιγιαλού με κόκκινη πολυγωνική γραμμή με στοιχεία Α1, Α2, ..., Α55, Α56,

β) Την οριογραμμή της παραλίας με συνεχή κίτρινη πολυγωνική με στοιχεία Π1, Π2, ..., Π55, Π56,

της οποίας οι κορυφές εξασφαλίζονται με ορθογώνιες από το κρατικό δίκτυο συντεταγμένων. Οι κορυφές των οριογραμμών εξασφαλίζονται από το Κρατικό Τριγωνομετρικό Δίκτυο (εγκάρσια Μερκατορική προβολή U.T.M -οι συντεταγμένες αναφέρονται στο Ε.Γ.Σ.Α '87) Σημειώνεται ότι η οριογραμμή της παραλίας είναι παράλληλος από τη γραμμή αιγιαλού σε όλο το μήκος της και σε απόσταση 10 μέτρων.


γ) Η κορυφή Α56 του παρόντος αιγιαλού, είναι σημείο τομής με το Α20 προγενέστερου καθορισμού που καθορίστηκε με την αριθ. 9068/17-11-2006 απόφαση Γενικού Γραμματέα Π.Δ.Ε. (ΦΕΚ 1070/Δ'/22-12-2006).


2. Η επιτροπή διαπίστωσε ότι δεν υφίσταται παλαιός αιγιαλός.



Το παρόν συντάχθηκε σε τέσσερα (4) αντίτυπα δύο σελίδων το καθένα και υπογράφεται ως ακολούθως:

Η Επιτροπή

ΑΛΕΞΑΝΔΡΟΣ ΔΑΣΚΑΛΗΣ
ΙΩΑΝΝΑ ΑΡΓΙΑΔΙΤΗ
ΔΗΜΗΤΡΙΟΣ ΖΑΜΠΑΡΑΣ
ΣΤΑΜΑΤΙΑ ΜΑΡΓΕΛΗ

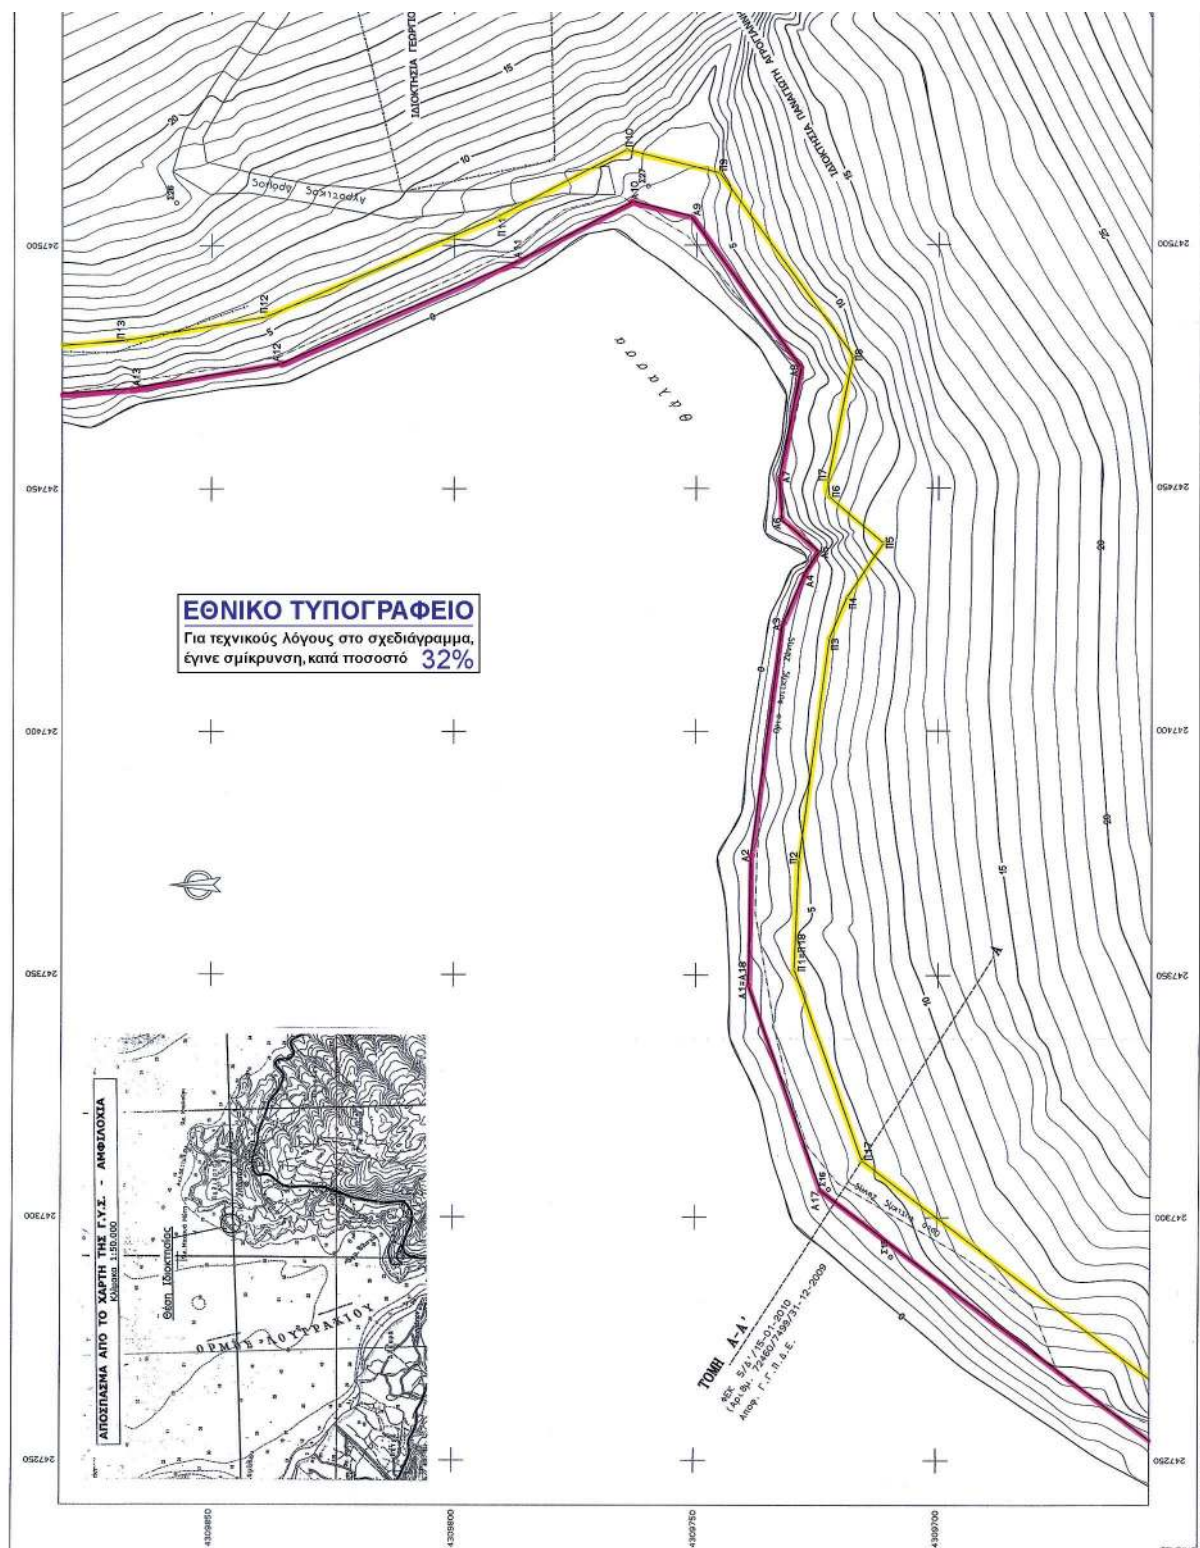

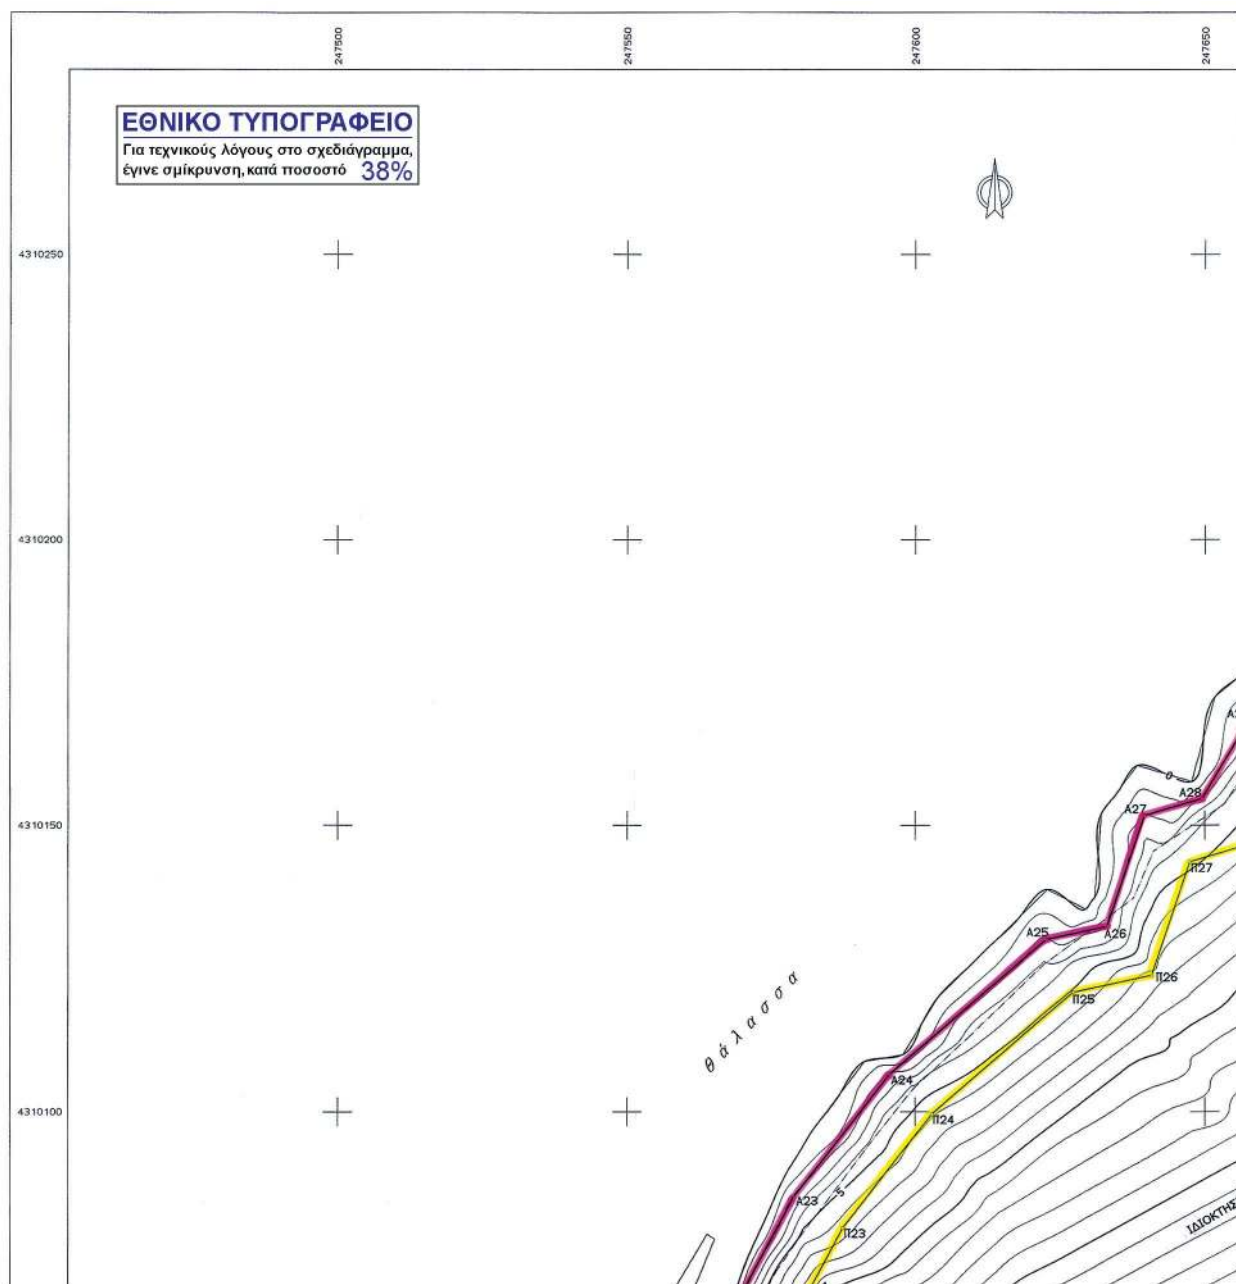

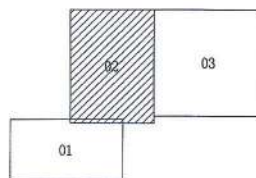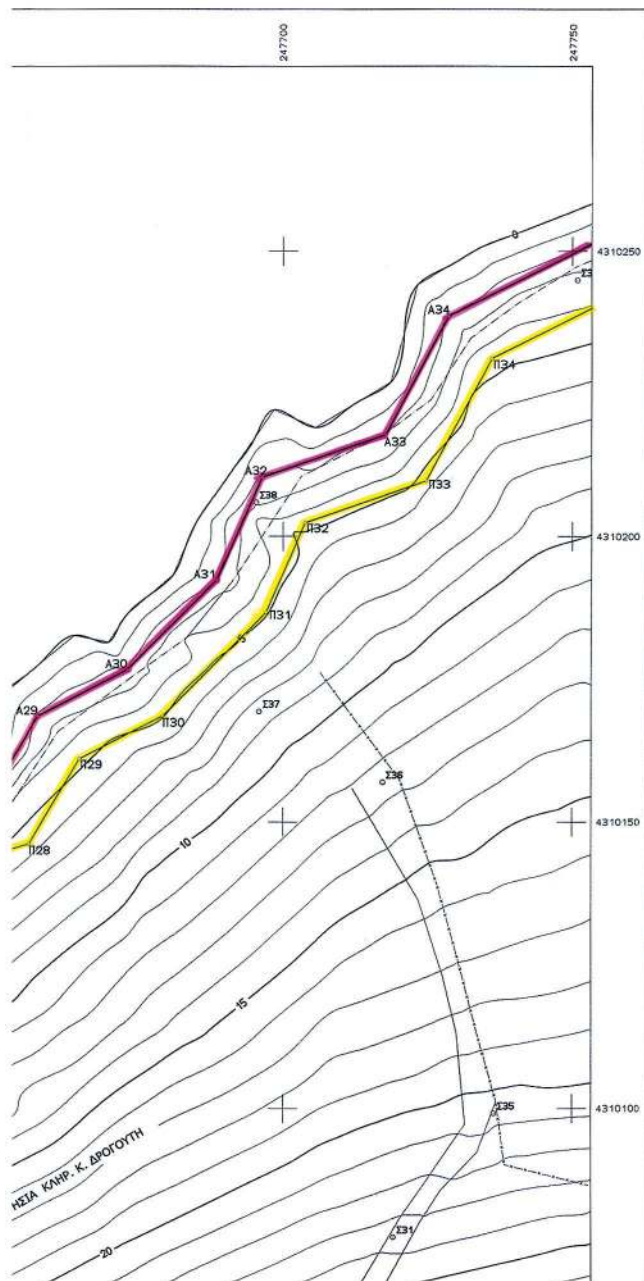


ΣΥΝΤΕΤΑΓΜΕΝΕΣ	ΚΟΡΥΦΩΝ ΑΙΓΙΑΔΟΥ	
A1: X=247347.822	φ=4309739.100	A29: X=247657.672
A2: X=247374.366	φ=4309738.664	A30: X=247673.329
A3: X=247421.810	φ=4309732.184	A31: X=247688.608
A4: X=247432.473	φ=4309727.635	A32: X=247696.389
A5: X=247436.956	φ=4309724.639	A33: X=247717.636
A6: X=247443.404	φ=4309732.255	A34: X=247728.749
A7: X=247452.429	φ=4309732.893	A35: X=247753.555
A8: X=247474.833	φ=4309728.337	A36: X=247774.601
A9: X=247506.002	φ=4309751.139	A37: X=247787.422
A10: X=247509.025	φ=4309763.106	A38: X=247804.768
A11: X=247496.890	φ=4309786.636	A39: X=247814.549
A12: X=247475.705	φ=4309835.847	A40: X=247814.301
A13: X=247470.624	φ=4309866.570	A41: X=247823.005
A14: X=247467.646	φ=4309905.891	A42: X=247835.519
A15: X=247467.750	φ=4309950.934	A43: X=247851.453
A16: X=247486.768	φ=4309994.249	A44: X=247874.177
A17: X=247504.125	φ=4310011.676	A45: X=247897.678
A18: X=247518.316	φ=4310020.285	A46: X=247927.232
A19: X=247534.891	φ=4310040.659	A47: X=247957.320
A20: X=247547.142	φ=4310052.706	A48: X=247974.551
A21: X=247560.346	φ=4310053.868	A49: X=247985.009
A22: X=247565.786	φ=4310060.286	A50: X=247996.356
A23: X=247578.984	φ=4310085.162	A51: X=248000.186
A24: X=247595.609	φ=4310106.553	A52: X=248027.233
A25: X=247622.655	φ=4310130.087	A53: X=248053.844
A26: X=247633.093	φ=4310132.365	A54: X=248080.094
A27: X=247639.546	φ=4310151.724	A55: X=248086.894
A28: X=247649.510	φ=4310154.665	A56: X=248085.980


ΣΥΝΤΕΤΑΓΜΕΝΕΣ	ΚΟΡΥΦΩΝ ΠΑΡΑΛΙΑΣ	
P1: X=247351.199	φ=4309729.688	P29: X=247664.848
P2: X=247373.604	φ=4309728.675	P30: X=247679.370
P3: X=247419.123	φ=4309722.458	P31: X=247697.050
P4: X=247427.643	φ=4309718.823	P32: X=247703.821
P5: X=247438.603	φ=4309711.332	P33: X=247724.857
P6: X=247448.268	φ=4309722.574	P34: X=247736.130
P7: X=247451.774	φ=4309722.822	P35: X=247755.842
P8: X=247477.170	φ=4309717.657	P36: X=247775.526
P9: X=247514.815	φ=4309745.196	P37: X=247785.863
P10: X=247519.648	φ=4309764.326	P38: X=247797.366
P11: X=247505.937	φ=4309790.910	P39: X=247804.502
P12: X=247485.372	φ=4309838.681	P40: X=247804.123
P13: X=247480.562	φ=4309867.766	P41: X=247816.601
P14: X=247477.647	φ=4309906.257	P42: X=247829.821
P15: X=247477.745	φ=4309948.824	P43: X=247855.042
P16: X=247495.173	φ=4309988.517	P44: X=247879.242
P17: X=247510.352	φ=4310003.757	P45: X=247900.364
P18: X=247524.981	φ=4310012.632	P46: X=247924.715
P19: X=247542.298	φ=4310033.917	P47: X=247950.468
P20: X=247551.595	φ=4310043.059	P48: X=247968.715
P21: X=247565.317	φ=4310044.266	P49: X=247979.155
P22: X=247574.114	φ=4310054.644	P50: X=247987.046
P23: X=247587.411	φ=4310079.710	P51: X=247990.930
P24: X=247602.908	φ=4310099.648	P52: X=248024.549
P25: X=247627.288	φ=4310120.863	P53: X=248060.531
P26: X=247640.782	φ=4310123.807	P54: X=248087.988
P27: X=247647.383	φ=4310143.611	P55: X=248097.032
P28: X=247656.141	φ=4310146.196	P56: X=248095.538


ΑΠΟΣΠΑΣΜΑ ΑΠΟ ΤΟ ΧΑΡΤΗ ΤΗΣ Γ.Υ.Σ. - ΔΙΟΙΚΗΣΙΑ

Κλίμακα 1:50.000

Θέση Ιδιοκτησίας

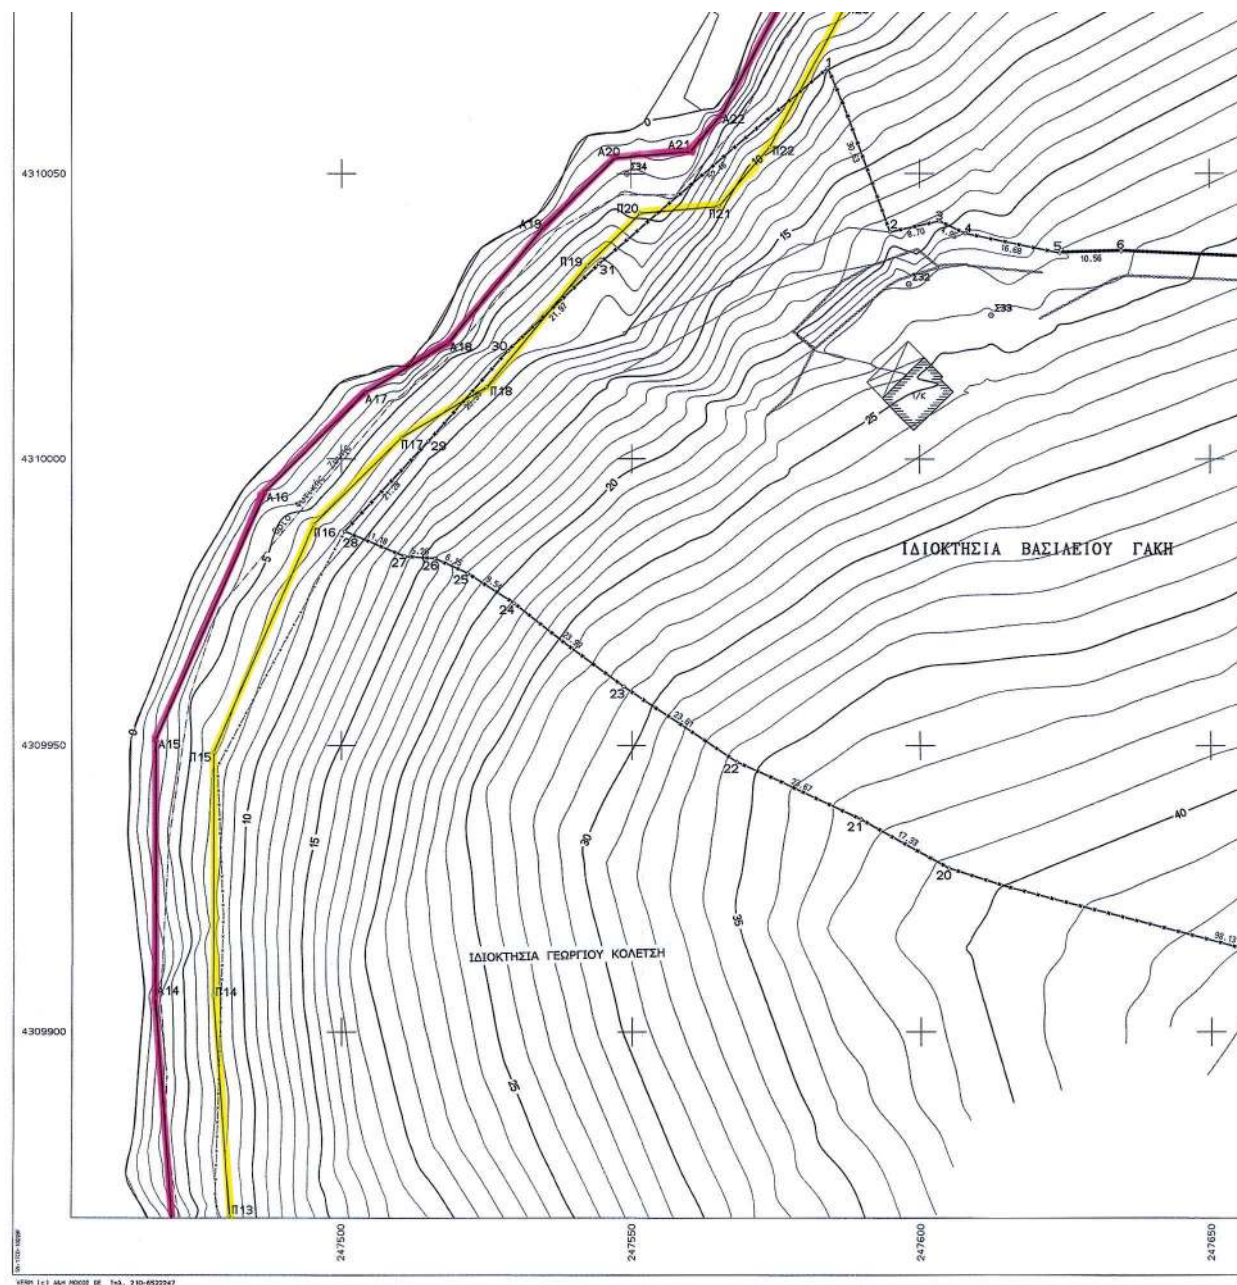

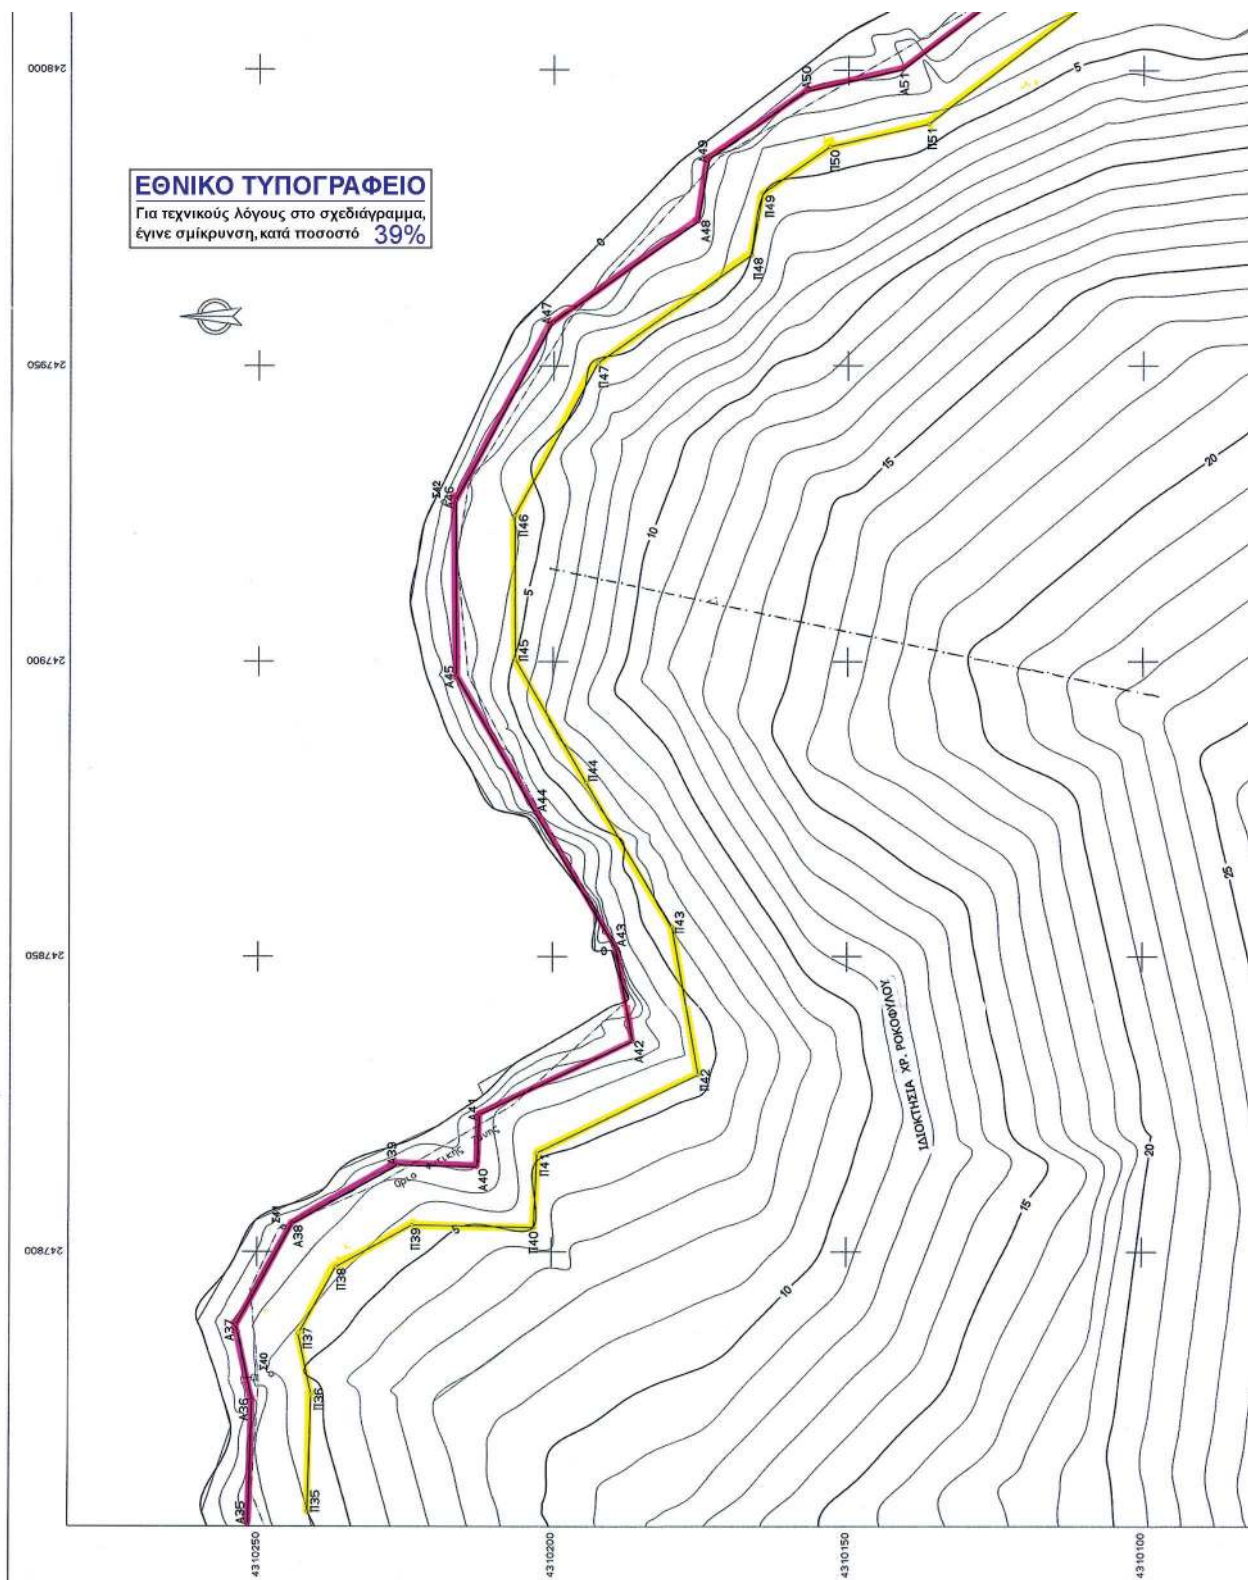

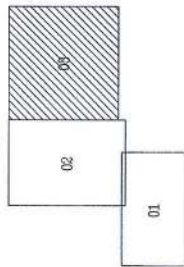

ΣΥΜΕΤΑΓΜΕΝΕΣ

ΚΟΡΥΦΑΙΟΝ ΑΙΓΙΛΙΟΥ

A1:	X:247347.522	φ:4309739.100
A2:	X:247347.522	φ:4309739.100
ΑΠΟΣΠΑΣΜΑ ΑΠΟ ΤΟ ΧΑΡΤΗ ΤΗΣ Γ.Υ.Σ. - ΑΦΕΛΟΧΙΑ
Κλίμακα 1:50,000



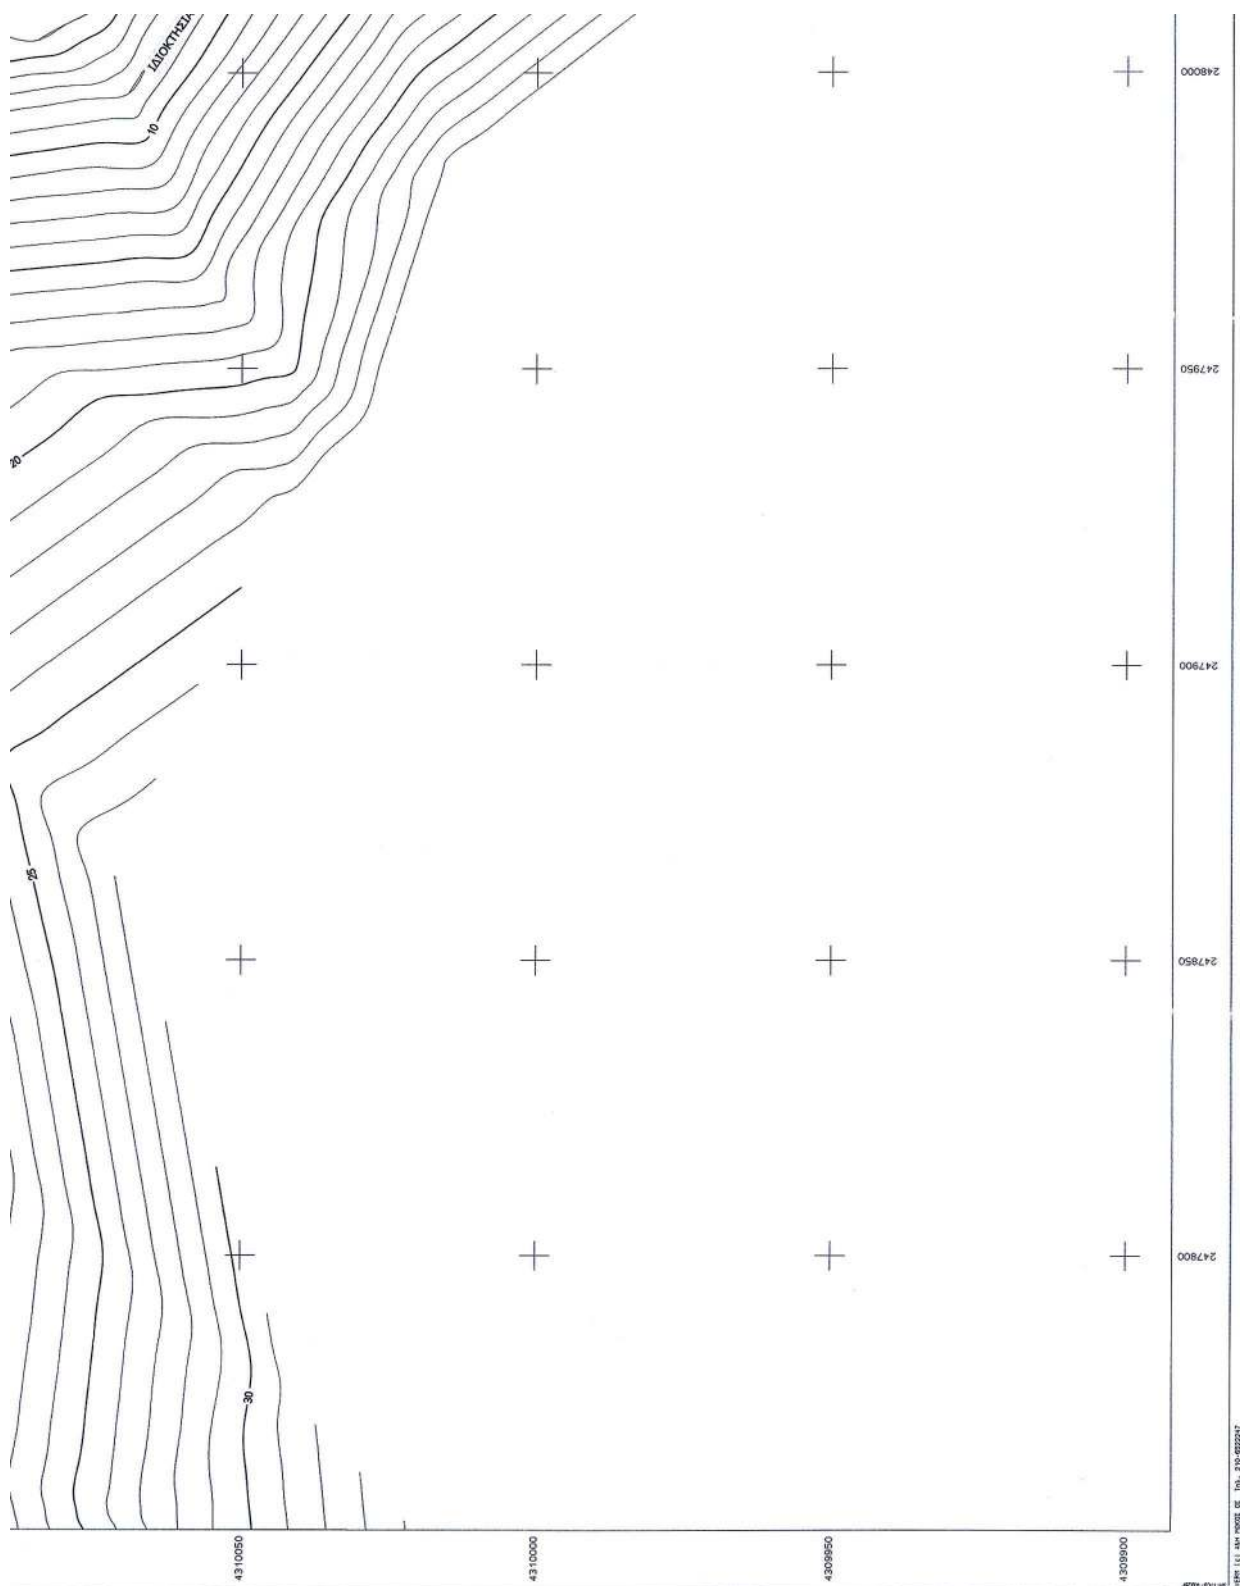



ΤΟΠΟΓΡΑΦΙΚΟ ΔΙΑΓΡΑΜΜΑ ΚΑΘΕΣΤΡΟΦΟΥ ΟΡΜΕΙΟΥ ΑΙΤΩΛΟΥ - ΠΑΡΑΛΙΑΣ	
ΠΕΡΙΟΧΗ: Δ.Δ. Σαπφίρας ΔΗΜΟΣ: ΑΜΦΙΛΟΧΙΑΣ ΝΟΜΟΣ: ΑΙΤΩΛΙΑΣ ΟΙΚΟΣ. ΠΡΟΤΗ: ΔΑΦΝΙΟΧΩΣ	ΕΝΔΙΑΦΕΡΟΜΕΝΟΣ: ΒΑΣΙΛΕΥΣ ΓΑΛΙΕ
ΠΙΝΑΚΙΔΑ: 03	ΥΠΟΜΕΝΗΜΑ ΕΠΙΤΡΟΠΗΣ ΚΑΘΕΣΤΡΟΦΟΥ ΟΡΜΕΙΟΥ ΑΙΤΩΛΟΥ - ΠΑΡΑΛΙΑΣ
ΑΙΤΩΛΟΙ ΝΟΜΑΡΧΟΣ 2010 ΔΗΜΗΤΡΙΟΣ Β. ΚΙΣΣΑΣ ΑΓΡΟΝΟΜΟΣ & ΤΟΠΟΓΡΑΦΟΣ ΜΗΚΑΝΙΚΟΣ ΔΙΠΛΩΜΑΤΟΥΧΟΣ Α.Π.Θ. ΜΕΛΟΣ Τ.Ε.Ε. ΑΠ. 2083 / 466 (020544189) ΕΥΛΟΥ 46 ΑΙΤΩΛΟ ΤΗΛ. 26.078 Αρμόδιος επί Παράστα	Κλάση γεωμ. - ορογραφική Αναζωο Κλίση γεωμ. - ορογραφική Παράστα
ΕΛΕΥΘΕΡΙΑ ΑΙΤΩΛΙΑΣ ΚΤΗΜΑΤΗ ΠΡΟΪΚΕ ΣΑΡΓΗΧΗ ΝΕ ΤΗ ΟΥΔΕΙΑ ΤΗΣ ΟΡΟΓΡΑΦΙΑΣ ΜΟΝΟΛΥΤΗ	Ο ΠΡΟΒΛΕΣ ΠΡΟΣΕΛΕΣ ΚΤΗΜΑΤΙΚΗΣ ΥΠΟΚΕΛΕ ΑΙΤΩΛΙΑΣ 1. ΔΑΔΑΝΑΡΟΣ 2. ΑΓΓΕΛΙΝΗ ΙΩΑΝΝΑ 3. ΖΑΜΠΑΡΑΣ ΔΗΜΗΤΡΙΟΣ 4. ΕΠΙΤΡΟΠΗ 5. ΤΣΑΚΑΡΕΤΟΣ ΙΩΑΝΝΗΣ 6. ΤΣΑΚΑΡΕΤΟΣ ΙΩΑΝΝΗΣ 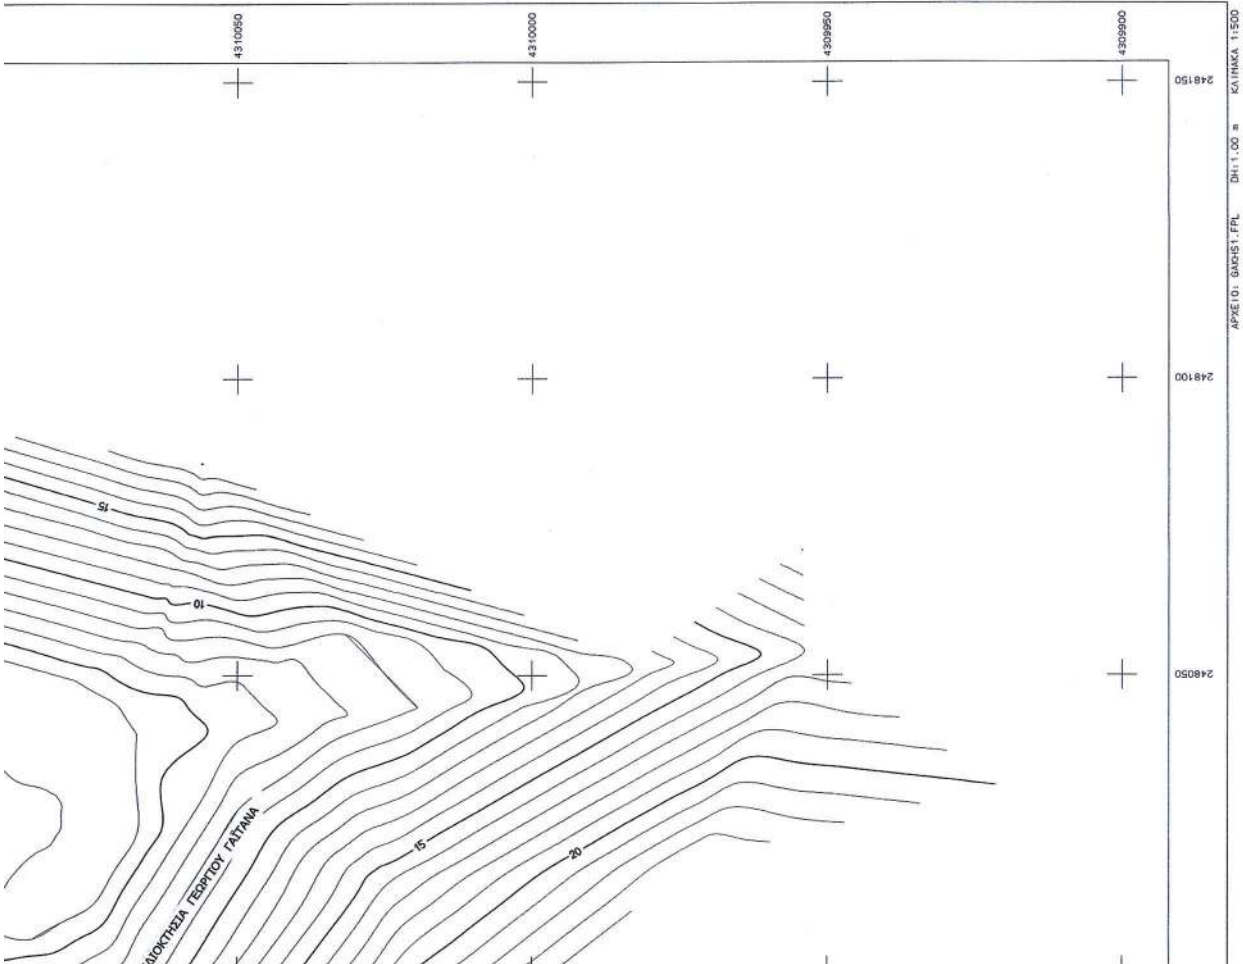

* 0 4 0 0 0 3 5 2 7 0 3 1 5 0 0 1 2 *

ΑΠΟ ΤΟ ΕΘΝΙΚΟ ΤΥΠΟΓΡΑΦΕΙΟ

ΚΑΠΟΔΙΣΤΡΙΟΥ 34 * ΑΘΗΝΑ 104 32 * ΤΗΛ. 210 52 79 000 * FAX 210 52 21 004