



ΕΦΗΜΕΡΙΣ ΤΗΣ ΚΥΒΕΡΝΗΣΕΩΣ

ΤΗΣ ΕΛΛΗΝΙΚΗΣ ΔΗΜΟΚΡΑΤΙΑΣ

ΤΕΥΧΟΣ ΤΕΤΑΡΤΟ

Αρ. Φύλλου 52

7 Απριλίου 2015

ΠΕΡΙΕΧΟΜΕΝΑ

ΑΠΟΦΑΣΕΙΣ

- Καθορισμός ορίων αιγιαλού παραλίας στη θέση
«ΚΟΡΤΙΡΑΚΙ-ΜΥΡΤΙΩΤΙΣΣΑ» Δ.Ε. Πέλεκα Δήμου
Κέρκυρας..... 1
- Καθορισμός των ορίων αιγιαλού παραλίας στη θέση
«ΧΟΥΧΟΥΛΙΟ» Δ.Ε. Κασσωπαίων, Ν. Κέρκυρας... 2
- Ανάκληση της αριθμ. 2678/23-8-1995 (ΦΕΚ τ.Δ' 676/
11-9-1995), απόφασης κήρυξης αναδασωτέας έκτα-
σης του Περιφερειακού Διευθυντή Αργολίδας στη
θέση «Άγιος Νικόλαος - Βερβερόντας» της δ.κ.
Πορτοχελίου δ.ε. Κρανιδίου του Δήμου Ερμιονί-
δας Περιφερειακής Ενότητας Αργολίδας συνολι-
κού εμβαδού Ε=4.454,50τ.μ..... 3

ΑΠΟΦΑΣΕΙΣ

- Αριθμ. 25722/2552 (1)
Καθορισμός ορίων αιγιαλού παραλίας στη θέση
«ΚΟΡΤΙΡΑΚΙ-ΜΥΡΤΙΩΤΙΣΣΑ» Δ.Ε. Πέλεκα Δήμου
Κέρκυρας.

Ο ΓΕΝΙΚΟΣ ΓΡΑΜΜΑΤΕΑΣ
ΑΠΟΚΕΝΤΡΩΜΕΝΗΣ ΔΙΟΙΚΗΣΗΣ ΠΕΛΟΠΟΝΝΗΣΟΥ,
ΔΥΤΙΚΗΣ ΕΛΛΑΔΑΣ ΚΑΙ ΙΟΝΙΟΥ

Έχοντας υπόψη:

1. Τις διατάξεις του Ν. 2503/1997 «Διοίκηση, Οργάνωση, Στελέχωση της Περιφέρειας, ρύθμιση θεμάτων για την Τοπική Αυτοδιοίκηση και άλλες διατάξεις», ως ισχύει.
2. Τις διατάξεις του Ν. 3200/1955 «περί Διοικητικής Αποκέντρωσης», όπως τροποποιήθηκε και ισχύει.
3. Τις διατάξεις της παρ. 21 του άρθρου 46 του Ν. 3220/2004 (Φ.Ε.Κ 15 τ.Α' 28-1-2004) «Μέτρα αναπτυξιακής και κοινωνικής πολιτικής - αντικειμενικοποίηση του φορολογικού ελέγχου και άλλες διατάξεις».
4. Τις διατάξεις του άρθρου 280 του Ν. 3852/2010 (ΦΕΚ Α/87/7-6-2010) «Νέα Αρχιτεκτονική της Αυτοδιοίκησης και της Αποκεντρωμένης Διοίκησης -Πρόγραμμα Καλλικράτης»
5. Το Π.Δ. 139/2010(ΦΕΚ Α 232/27-12-2010) «Οργανισμός της Αποκεντρωμένης Διοίκησης Πελοποννήσου, Δυτ. Ελλάδος και Ιονίου»
6. Τις διατάξεις των άρθρων 3 και 5 του Ν. 2971/2001 (ΦΕΚ 285/τ.Α/19-12-2001) «Περί αιγιαλού και παραλίας.»

7. Τις διατάξεις του Ν.Δ. 439/1970 «Περί συμπληρώσεως των διατάξεων περί αιγιαλού»

8. Τις διατάξεις του άρθρου 113 του Ν. 3978/2011 «Περί Δημοσίων Συμβάσεων/Εργων ...θεμάτων του Υπουργείου Εθνικής Αμυνας»(ΦΕΚ 137/τ.Α'/16-6-2011).

9. Την Πράξη 4 της 06-02-2015 (ΦΕΚ Α24/06-02-2015) Αποδοχή παραιτήσεων Γενικών Γραμματέων των Αποκεντρωμένων Διοικήσεων της Χώρας.

10. Τις διατάξεις του Ν. 4257/2014 αρθρ. 56. «Επείγουσες Ρυθμίσεις αρμοδιότητας Υπουργείου Εσωτερικών».

11. Την από 08-05-2013 αίτηση του Ελευθερίου Σίντου του Μιχαήλ προς την Κτηματική Υπηρεσία Κέρκυρας για τον καθορισμό των ορίων αιγιαλού παραλίας στην εν λόγω περιοχή .

12. Το από το Απρίλιο του 2013 Τοπογραφικό Διάγραμμα που συντάχθηκε από τον Ευστάθιο Μάνθου Τοπ. Μηχανικό ΤΕ σε μια (1) πινακίδα, κλίμακας 1:500 ελεγμένο για την ακρίβεια της αποτύπωσης από Τοπογράφο Μηχανικό της Κτηματικής Υπηρεσίας Σπύρο Παπαδάτο την 28-01-2014 και θεωρημένο την ίδια ημερομηνία, από τη Μαρία Αρμενιάκου Αγρ. Τοπογράφο Μηχανικό Προϊσταμένη της Κτηματικής Υπηρεσίας Ν. Κέρκυρας.

13. Την από 28-01-2014 Έκθεση της Επιτροπής Αιγιαλού παραλίας για τον καθορισμό των ορίων αιγιαλού και παραλίας στη θέση «ΚΟΡΤΙΡΑΚΙ-ΜΥΡΤΙΩΤΙΣΣΑ» Δ.Ε. Πελεκά Δήμου Κέρκυρας.

14. Το Το με αρ. Φ. 119/278920/Σ.4381/21-10-2013 έγγραφο του ΓΕΕΘΑ προς την Κτηματική Υπηρεσία Κέρκυρας σύμφωνα με το οποίο δεν υπάρχει αντίρρηση για τη συνέχιση της διαδικασίας καθορισμού των ορίων αιγιαλού παραλίας και τυχόν υπάρχοντος παλαιού αιγιαλού στην προαναφερόμενη θέση.

15. Το με αρ. Κ.Υ. 307/20-02-2014 Έγγραφο της Κτηματικής Υπηρεσίας Κέρκυρας προς την Αποκεντρωμένη Διοίκηση Πελοποννήσου Δυτ. Ελλάδας και Ιονίου για έκδοση της σχετικής Απόφασης, αποφασίζουμε:

Επικυρώνουμε την από 28-01-2014 έκθεση της Επιτροπής καθορισμού ορίων αιγιαλού και παραλίας για τον καθορισμό των ορίων αιγιαλού και παραλίας στη θέση «ΚΟΡΤΙΡΑΚΙ-ΜΥΡΤΙΩΤΙΣΣΑ» Δ.Ε. Πελεκά Δήμου Κέρκυρας καθώς επίσης και το από το Απρίλιο του 2013 Τοπογραφικό Διάγραμμα που συντάχθηκε από τον Ευστάθιο Μάνθου Τοπ. Μηχανικό ΤΕ σε μια (1)πινακίδα , κλίμακας 1:500 ελεγμένο για την ακρίβεια της αποτύπωσης από Τοπογράφο Μηχανικό της Κτηματικής Υπηρεσίας Σπύρο Παπαδάτο

την 28-01-2014 και θεωρημένο την ίδια ημερομηνία, από τη Μαρία Αρμενιάκου Αγρ. Τοπογράφο Μηχανικό Προϊσταμένη της Κτηματικής Υπηρεσίας Ν. Κέρκυρας, ως εξής:

1. Την οριακή γραμμή του αιγιαλού με κόκκινη συνεχή πολυγωνική γραμμή, με κορυφές 1 (έχει καθορισθεί με την αρ. ΕΦ/30354/14-09-1973 Απόφαση Νομάρχη Κέρκυρας) K1,K2,K3, ..., K9,7 (έχει καθορισθεί με την αρ. ΟΕ/7617/25-09-1979 Απόφαση Νομάρχη Κέρκυρας) της οποίας οι κορυφές εξασφαλίζονται από το Κρατικό Τριγωνομετρικό Δίκτυο.

2. Την οριακή γραμμή της παραλίας με κίτρινη συνεχή πολυγωνική γραμμή και σε απόσταση 10 μέτρων από την γραμμή αιγιαλού με κορυφές 1' (έχει καθορισθεί με την αρ. ΕΦ/30354/14-09-1973 Απόφαση Νομάρχη Κέρκυρας) Π1,Π2,Π3,...Π10,9' (έχει καθορισθεί με την αρ. ΟΕ/7617/25-09-1979 Απόφαση Νομάρχη Κέρκυρας) της οποίας οι κορυφές εξασφαλίζονται από το τριγωνομετρικό δίκτυο
-Αποφαίνεται ότι δεν υφίσταται παλαιός αιγιαλός
-Διαπίστωσε ότι υπάρχουν κατασκευές στη ζώνη αιγιαλού και παραλίας οι οποίες δεν εξαιρούνται από κατεδάφιση.

Η απόφαση αυτή με την Έκθεση της Επιτροπής καθορισμού ορίων αιγιαλού παραλίας και το Τοπογραφικό Διάγραμμα να δημοσιευθούν στην Εφημερίδα της Κυβερνήσεως.

Πάτρα, 12 Μαρτίου 2015

Ο Ασκών καθήκοντα Γενικού Γραμματέα
Αποκεντρωμένης Διοίκησης
ΔΙΟΝΥΣΙΟΣ ΠΑΝΑΓΙΩΤΟΠΟΥΛΟΣ

ΕΚΘΕΣΗ ΕΠΙΤΡΟΠΗΣ
ΚΑΘΟΡΙΣΜΟΥ ΟΡΙΩΝ ΑΙΓΙΑΛΟΥ ΚΑΙ ΠΑΡΑΛΙΑΣ
ΣΤΗ ΘΕΣΗ «ΚΟΡΤΙΡΑΚΙ - ΜΥΡΤΙΩΤΙΣΣΑ»
Δ.Ε. ΠΕΛΕΚΑ ΔΗΜΟΥ ΚΕΡΚΥΡΑΣ

Στην Κέρκυρα σήμερα Τρίτη 28-1-2014, οι υπογεγραμμένοι:
1. Αρμενιάκου Μαρία, Προϊσταμένη της Κτηματικής Υπηρεσίας Κέρκυρας

2. Παπαδάτος Σπυρίδων, Μηχανικός της Κτηματικής Υπηρεσίας Κέρκυρας

3. Κοντομάρης Σπυρίδων, Κεντρικός Λιμενάρχης Κέρκυρας, ο οποίος αν και κλήθηκε δεν προσήλθε, απών,

4. Ρίγγας Σπυρίδων, Πρ/νος Δ/νσης Δόμησης Δήμου Κέρκυρας, ο οποίος αν και κλήθηκε δεν προσήλθε, απών,

5. Βούρβαχη Ιωσηφίνα, Προϊσταμένη Δ/νσης Π.Ε.Χ.Ω. ΣΧΕ. της Αποκεντρωμένης Διοίκησης Πελοποννήσου Δυτικής Ελλάδος και Ιονίου

που αποτελούν την επιτροπή του άρθρου 3 του Ν. 2971/2001, μετά την υπ' αριθ. Κ.Υ/61/15-1-2014 πρόσκληση της Προέδρου,

λαβόντες υπόψη:

1. Την από 8-5-2013 αίτηση του Ελευθέριου Σίντου του Μιχαήλ

2. Το υπ' αριθ. Φ.119/278920 Σ.4381/21-10-2013 έγγραφο του ΓΕΕΘΑ, σύμφωνα με το οποίο δεν έχει αντίρρηση για τη συνέχιση της διαδικασίας

3. Το από Απρίλιο του 2013 τοπογραφικό διάγραμμα του Τοπογράφου Μηχ. ΤΕ Ευστάθιου Μάνθου, που ελέγχθηκε την 28-1-2014 από το Μηχανικό της Κτηματικής Υπηρεσίας Σπύρο Παπαδάτο και θεωρήθηκε από τη Μαρία Αρμενιάκου Αγρ. & Τοπογράφο Μηχανικό την ίδια ημερομηνία

4. Το άρθρο 23 του Ν. 1337/1983 και το ΠΔ 12-3-1983 (ΦΕΚ 33/τ.Α'/14-3-1983) «περί προστασίας των ακτών»

5. Τις διατάξεις του Ν. 2971/2001 όπως ψηφίστηκε καθώς επίσης και τη σχετική Δικαστηριακή και Διοικητική Νομολογία.

6. Τις διατάξεις του Ν. 3978/2011, άρθρο 113

7. Τα στοιχεία καθορισμού αιγιαλού και παραλίας που προβλέπονται από το άρθρο 9 του Ν. 2971/2001 και ειδικότερα:

α) Τη γεωμορφολογία του εδάφους για την οποία αναλυτικά αναφέρεται ότι:

1. Η μορφολογία της ακτής είναι πετρώδης και βραχώδης με μεγάλη κλίση σε πλάτος έως και 10 μ. και ύψος έως και 40 μ.

2. Της ακτής συνεχονται εκτάσεις ορεινές με πετρώδες έδαφος, εκτός σχεδίου δόμησης, αδόμητες.

3. Το φυσικό όριο της βλάστησης συνίσταται από θαμνώδη, ποώδη και δενδρώδη φυτά κ.λπ.

β) Το γεγονός ότι στην περιοχή δεν εντοπίστηκαν παράκτιοι φυσικοί πόροι.

γ) Τα πορίσματα από την εκτίμηση των μετεωρολογικών στοιχείων της περιοχής ήτοι το γεγονός ότι η περιοχή προσβάλλεται από ανέμους με νότιες και δυτικές διευθύνσεις που δημιουργούν κυματισμούς ύψους 10 - 12 μ. περίπου

δ) Τη μορφολογία του πυθμένα ο οποίος συνίσταται από αμμόδη σύσταση με ήπιες κλίσεις κοντά στην ακτή.

ε) Τον τομέα ανάπτυξης κυματισμού σε σχέση με το μέτωπο της ακτής.

στ) Τη μη ύπαρξη νομίμως υφισταμένων τεχνικών έργων στην περιοχή

ζ) Τη μη ύπαρξη χωροταξικών κατευθύνσεων και χρήσεως γης που να επηρεάζουν την παράκτια ζώνη.

η) Τη μη ύπαρξη καταγεγραμμένων δημοσίων κτημάτων κάθε κατηγορίας, που να βρίσκονται σε άμεση γειτνίαση με την παράκτια ζώνη.

θ) Το γεγονός ότι δεν υφίσταται Εθνικό Κτηματολόγιο.

ι) Τη μη ύπαρξη ευπαθών οικοσυστημάτων και προστατευόμενων περιοχών.

ΑΠΟΦΑΣΙΖΕΙ

Α) Καθορίζει πάνω στο τοπογραφικό διάγραμμα την οριογραμμή του αιγιαλού με κόκκινη συνεχή πολυγωνική γραμμή με κορυφές: 1 (έχει καθορισθεί με την υπ' αριθ. ΕΦ/30354/14-9-1973 Απόφαση Νομάρχη Κέρκυρας), K1, K2, K3, ..., K9, 7 (έχει καθορισθεί με την υπ' αριθ. ΟΕ/7617/29-5-1979 απόφαση Νομάρχη Κέρκυρας), οι οποίες εξασφαλίζονται από το κρατικό τριγωνομετρικό δίκτυο με τις ακόλουθες συντεταγμένες:

αρ. κορυφής	Χ	Ψ
1	139330.38	4390805.92
K1	139330.38	4390818.88
K2	139300.50	4390833.77
K3	139290.58	4390863.48
K4	139281.64	4390874.46
K5	139266.09	4390875.04
K6	139254.98	4390879.80
K7	139237.52	4390908.64
K8	139233.39	4390930.68
K9	139229.82	4390940.60
7	139224.79	4390937.55

Β) Καθορίζει την οριογραμμή της παραλίας με κίτρινη συνεχή πολυγωνική γραμμή και σε απόσταση 10 μ. από τη γραμμή αιγιαλού, με κορυφές: 1' (έχει καθοριστεί με την υπ' αριθ. ΕΦ/30354/14-9-1973 Απόφαση Νομάρχη Κέρκυρας), Π1, Π2, Π3, ..., Π10, 9' (έχει καθοριστεί με την υπ' αριθ. ΟΕ/7617/29-5-1979 Απόφαση Νομάρχη Κέρκυρας), οι οποίες εξασφαλίζονται από το κρατικό τριγωνομετρικό δίκτυο με τις ακόλουθες συντεταγμένες:

αρ. κορυφής	Χ	Ψ
1'	139338.18	4390812.94
Π1	139340.38	4390814.91
Π2	139340.38	4390825.07
Π3	139308.67	4390840.87
Π4	139299.48	4390868.38
Π5	139286.53	4390884.28

Π6	139268.32	4390884.96
Π7	139261.87	4390887.73
Π8	139247.01	4390912.27
Π9	139243.07	4390933.31
Π10	139238.54	4390945.89
9'	139233.71	4390942.96

Γ) Αποφαίνεται ότι δεν υφίσταται παλαιός αιγιαλός

Δ) Διαπίστωσε ότι υπάρχουν κατασκευές στη ζώνη αιγιαλού και παραλίας οι οποίες δεν εξαιρούνται από την κατεδάφιση.

Η Επιτροπή

ΜΑΡΙΑ ΑΡΜΕΝΙΑΚΟΥ
ΣΠΥΡΙΔΩΝ ΠΑΠΑΔΑΤΟΣ
ΙΩΣΗΦΙΝΑ ΒΟΥΡΒΑΧΗ

TENTHENTHENTH KOPYFUND ZETALIN			
S1	X=139298.47	Y=430022.81	Z = 10.51
S2	X=139304.17	Y=430020.46	Z = 10.88
S3	X=139310.48	Y=430028.23	Z = 12.52
S4	X=139298.42	Y=430058.79	Z = 16.91
S5	X=139321.51	Y=430038.15	Z = 19.67
S6	X=139319.16	Y=430022.15	Z = 5.91
S7	X=139358.52	Y=430003.06	Z = 36.33
S8	X=139311.70	Y=430085.92	Z = 21.99
S10	X=139354.69	Y=430063.73	Z = 50.51
S14	X=139321.86	Y=430087.46	Z = 34.62
S15	X=139295.72	Y=430092.69	Z = 27.88
S20	X=139250.69	Y=430042.37	Z = 70.24
S9	X=139258.98	Y=430091.72	Z = 59.73
SA	X=139200.04	Y=430067.50	Z = 43.65


Ανέκδοτα υπεύθυνα ότι:

δηλώνει υπεύθυνα ότι:

- Οι συστηματοποιημένες που αναγράφονται στο Τοπογραφικό Διάγραμμα είναι στο Ελληνικό Γεωδαιτικό Σύστημα Αναφοράς 1987 (ΕΓΣΑ 87).
- Η εξάρτηση έγινε με την μέθοδο RTK, πραγματοποιήθηκε κίνησης χρήση του σταθμού 038Α ΚΕΡΚΥΡΑ, του δικτύου ΜΕΡΟΣ με συντεταγμένες 4682083, 1612, 1666232, 4625, 4048462, 2454) - (X,Y,Z).
- Οι μετρήσεις έγιναν με GPS Hiper II, με serial number 739-00546 και οι συντεταγμένες που αναγράφονται στο διάγραμμα είναι ακριβώς μεγαλύτερες των 15 cm οριζοντιογραφικά.

[illegible]

Για τεχνικούς λόγους στο σχεδιάγραμμα, έγινε σμίκρυνση, κατά ποσοστό **33%**

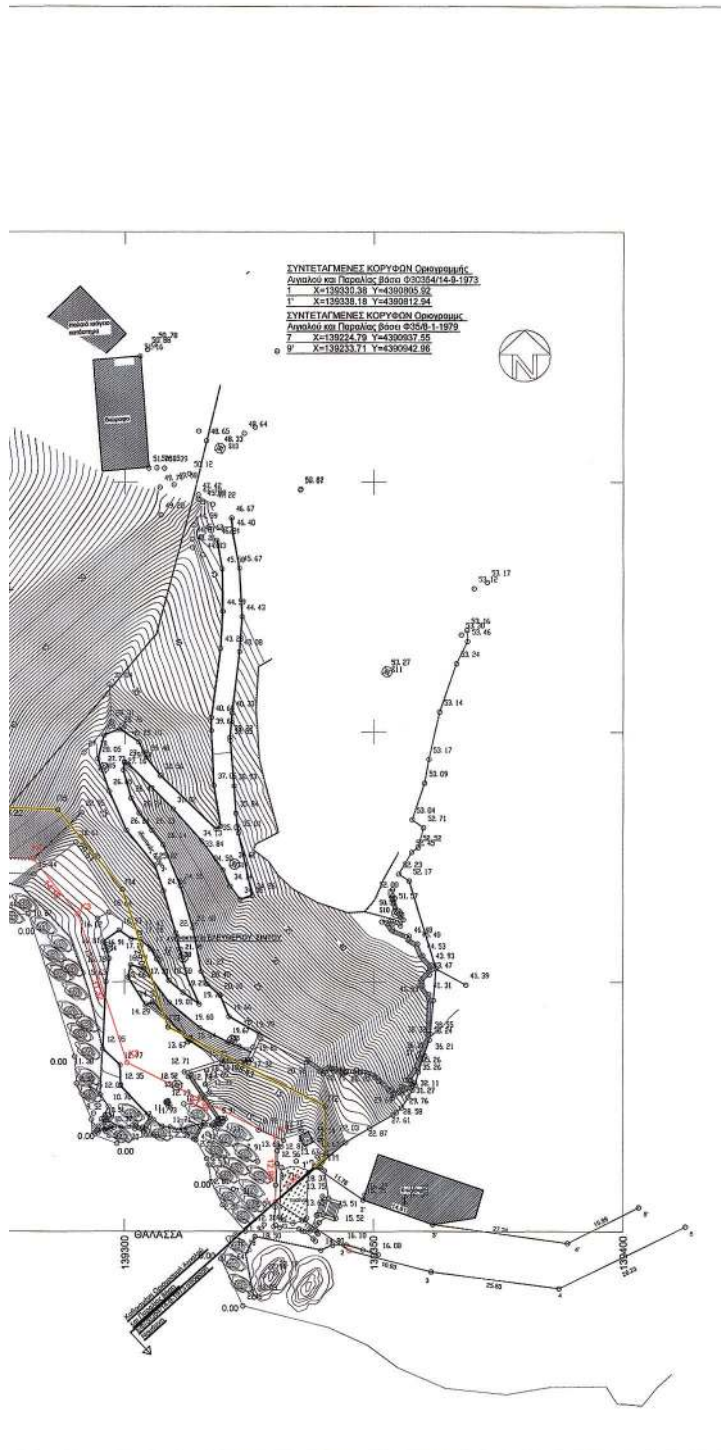

ΣΥΝΤΕΤΑΓΜΕΝΕΣ ΚΟΡΥΦΕΣ ΑΓΓΑΛΟΥ

Φ/Σ	X	Y	Αλτιτούδες
1	139330.38	4390905.92	—
K1	139330.38	4390918.88	1 - K1: 12.96
K2	139300.50	4390933.77	K1 - K2: 30.39
K3	139290.58	4390903.48	K2 - K3: 31.52
K4	139281.64	4390874.46	K3 - K4: 14.56
K5	139266.09	4390875.64	K4 - K5: 15.56
K6	139254.38	4390879.80	K5 - K6: 12.96
K7	139237.52	4390908.84	K6 - K7: 33.71
K8	139233.39	4390930.68	K7 - K8: 22.42
K9	139229.82	4390940.80	K8 - K9: 10.65
K9	139224.79	4390937.55	K9 - K9: 5.98

ΣΥΝΤΕΤΑΓΜΕΝΕΣ ΚΟΡΥΦΕΣ ΠΑΡΑΛΙΑΣ

Φ/Σ	X	Y	Αλτιτούδες
1	139330.38	4390912.94	—
P1	139340.38	4390914.91	1 - P1: 2.96
P2	139340.38	4390925.07	P1 - P2: 10.18
P3	139338.67	4390940.87	P2 - P3: 35.43
P4	139299.48	4390968.36	P3 - P4: 29.99
P5	139286.53	4390984.28	P4 - P5: 20.51
P6	139268.32	4390984.96	P5 - P6: 18.22
P7	139261.87	4390987.73	P6 - P7: 7.01
P8	139247.01	4390912.27	P7 - P8: 28.89
P9	139243.07	4390933.31	P8 - P9: 21.41
P10	139238.54	4390945.99	P9 - P10: 12.38
P	139233.71	4390942.96	P10 - P: 5.65

ΤΟΠΟΓΡΑΦΙΚΟ ΔΙΑΓΡΑΜΜΑ
ΚΑΘΟΡΙΣΜΟΥ ΟΡΙΟΓΡΑΜΜΗΣ ΑΓΓΑΛΟΥ και ΠΑΡΑΛΙΑΣ

ΠΕΡΙΟΧΗ : ΚΟΡΤΙΡΑΚΙ - ΜΥΡΤΙΔΙΤΣΑ Δ.Δ. ΠΕΛΕΚΑ ενότητας
 ΠΑΡΕΛΙΩΝ

ΔΗΜΟΣ : ΚΕΡΚΥΡΑΣ

ΕΝΔΙΑΦΕΡΟΜΕΝΟΣ : ΕΛΕΥΘΕΡΙΟΣ ΣΙΝΤΟΣ

ΣΦΡΑΓΙΔΑ **ΥΠΟΓΡΑΦΗ**

ΕΥΣΤΑΘΙΟΣ Δ. ΜΑΝΘΟΣ
 ΤΟΠΟΓΡΑΦΟΣ Δ.Δ. ΠΕΛΕΚΑ
 Μ.Α.Ε. 1111/2014
 Τηλ. 26610 39817 - 26610 24789

Ε.Μ.

ΥΠΟΜΗΝΗΜΑ ΕΠΙΤΡΟΠΗΣ ΚΑΘΟΡΙΣΜΟΥ ΑΓΓΑΛΟΥ και ΠΑΡΑΛΙΑΣ

κατά την γραμμή - οριογραμμή αγγαλού
 κατά την γραμμή - οριογραμμή παραλίας

Το παρόν τοπογραφικό διάγραμμα συνοδεύει την από 28-1-2014 έκδοση της επιτροπής καθορισμού ορίων αγγαλού και παραλίας (άρθρο 3Ν.297/1/2001).

Οι κορυφογραμμές εξασφαλίζονται όπως σημειώνεται στο διάγραμμα από το κρατικό τριγωνομετρικό δίκτυο.

Καθορίζεται ζώνη παραλίας πλάτους 10μ για εξυπηρέτηση των σκοπών της παρ. 1 του άρθρου 7 του Ν. 297/1/2001.

Η επιτροπή διαπιστώνει ότι ΔΕΝ υφίσταται παλαιός αγγαλός.

Υπάρχουν κτίσματα στην ζώνη παραλίας, τα οποία δεν εδραζούνται τις καταβύθιους.

ΕΛΕΓΧΟΣ

ΘΕΩΡΗΣΗ

ΜΗΧΑΝΙΚΟΣ ΚΤΗΜΑΤΙΚΗΣ ΥΠΗΡΕΣΙΑΣ

28-1-2014

ΥΠΟΓΡΑΦΗ

ΜΗΧΑΝΙΚΟΣ ΚΤΗΜΑΤΙΚΗΣ ΥΠΗΡΕΣΙΑΣ

28-1-2014

ΥΠΟΓΡΑΦΗ

ΤΡΙΓΩΝΟΜΕΤΡΙΚΗ ΕΞΑΡΧΗΤΗ ΧΡΑΤΙΚΟ ΔΙΚΤΥΟ - GPS ΝΕΡΟΣ

ΥΦΟΜΕΤΡΙΚΗ ΑΦΕΤΗΡΙΑ :

ΧΡΟΝΟΛΟΓΙΑ ΑΡΧΙΤΕΚΤΟΝΗ : ΑΠΡΙΛΙΟΣ 2013

ΜΕΘΩΔΟΣ ΑΠΟΤΥΠΩΣΗΣ : ΤΑΧΥΜΕΤΡΙΑ

ΚΑΙΜΑΚΑ ΑΠΟΤΥΠΩΣΗΣ : 1:500

Η ΕΠΙΤΡΟΠΗ

Η ΠΡΟΕΔΡΟΣ ΠΡΩΗ ΚΤΗΜΑΤΙΚΗΣ ΥΠΗΡΕΣΙΑΣ

ΜΗΧΑΝΙΚΟΣ ΚΤΗΜΑΤΙΚΗΣ ΥΠΗΡΕΣΙΑΣ

ΤΑΧΥΜΕΤΡΙΑ

ΔΗΜΟΣ ΚΕΡΚΥΡΑΣ

ΠΕ.Χ.Δ.Σ.Χ. ΤΗΣ ΑΔ.Π.Δ.Ε.Ι.

ΣΥΓΓΡΑΦΕΑΣ

ΣΥΓΓΡΑΦΕΑΣ

ΕΠΙΣΤΗΜΟΝΙΚΗ

ΜΑΡΙΑ ΑΡΜΕΝΙΑΚΟΥ

ΣΤΥΡΙΟΣ ΠΑΠΑΔΑΤΟΣ

ΣΤΥΡΙΟΣ ΡΗΤΑΣ

ΕΠΙΣΤΗΜΟΝΙΚΗ

Αριθμ. 113561/9231

(2)

Καθορισμός των ορίων αιγιαλού παραλίας στη θέση «ΧΟΥΧΟΥΛΙΟ» Δ.Ε. Κασσωπαίων, Ν. Κέρκυρας.

Ο ΓΕΝΙΚΟΣ ΓΡΑΜΜΑΤΕΑΣ
ΑΠΟΚΕΝΤΡΩΜΕΝΗΣ ΔΙΟΙΚΗΣΗΣ ΠΕΛΟΠΟΝΝΗΣΟΥ,
ΔΥΤΙΚΗΣ ΕΛΛΑΔΑΣ ΚΑΙ ΙΟΝΙΟΥ

Έχοντας υπόψη:

1. Τις διατάξεις του Ν. 2503/97 «Διοίκηση, Οργάνωση, Στελέχωση της Περιφέρειας, ρύθμιση θεμάτων για την Τοπική Αυτοδιοίκηση και άλλες διατάξεις», ως ισχύει.

2. Τις διατάξεις του Ν. 3200/55 «περί Διοικητικής Αποκέντρωσης», όπως τροποποιήθηκε και ισχύει.

3. Τις διατάξεις της παρ. 21 του άρθρου 46 του Ν. 3220/2004 (Φ.Ε.Κ. 15 Τ.Α΄ 28-1-2004) «Μέτρα αναπτυξιακής και κοινωνικής πολιτικής - αντικειμενικοποίηση του φορολογικού ελέγχου και άλλες διατάξεις».

4. Τις διατάξεις του άρθρου 280 του Ν. 3852/2010 (ΦΕΚ Α/87/7-6-2010) «Νέα Αρχιτεκτονική της Αυτοδιοίκησης και της Αποκεντρωμένης Διοίκησης - Πρόγραμμα Καλλικράτης»

5. Το Π.Δ. 139/2010(ΦΕΚ Α 232/27-12-2010) «Οργανισμός της Αποκεντρωμένης Διοίκησης Πελοποννήσου, Δυτ. Ελλάδος και Ιονίου».

6. Τις διατάξεις των άρθρων 3 και 5 του Ν. 2971/2001 (ΦΕΚ 285/ΤΑ/19-12-2001) «Περί αιγιαλού και παραλίας», όπως συμπληρώθηκε με τις διατάξεις του άρθρου 113 του Ν. 3879/2011 «Περί Δημοσίων Συμβάσεων ...ρύθμιση θεμάτων Εθνικής Άμυνας».

7. Τις διατάξεις του Ν.Δ. 439/70 «Περί συμπληρώσεως των διατάξεων περί αιγιαλού».

8. Την πράξη 4 της 06-02-2015 (ΦΕΚ 24/Α/06-02-2015) Αποδοχή παραιτήσεων των Αποκεντρωμένων Διοικήσεων της Χώρας.

9. Τις διατάξεις του Ν.4257/2014 αρ. 56 "Επείγουσες Ρυθμίσεις αρμοδιότητας Υπουργείου Εσωτερικών.

10. Την από 14-10-13 αίτηση της αλλοδαπής εταιρείας με την επωνυμία «Branif Establishment» με έδρα το Βαντούζ του Λίχτενσταϊν, όπως νόμιμα εκπροσωπείται από τον Ιωάννη Ευαγγελίδη, κάτοικο Άφρας Κέρκυρας.

11. Το από τον Οκτώβριο του 2013 Τοπογραφικό Διάγραμμα σε μια(1) πινακίδα, κλίμακας 1:500, του Πολιτικού Μηχανικού Ματθαίου Κάρρα που ελέγχθηκε για την ακρίβεια της αποτύπωσης στις 26-03-2014 από τον Σπύρο Παπαδότο Τεχν. Τοπογράφο Μηχανικό της Κτηματικής Υπηρεσίας Ν. Κέρκυρας και θεωρήθηκε στις 26-03-2014 από την Μαρία Αρμενιάκου Προϊσταμένη της Κτηματικής Υπηρεσίας Κέρκυρας, σύμφωνα με το άρθρο 4 του Ν. 2971/2001.

12. Την από 27-03-2014 έκθεση της Επιτροπής αιγιαλού παραλίας για τον καθορισμό των ορίων αιγιαλού και παραλίας στη θέση «ΧΟΥΧΟΥΛΙΟ», Δ.Ε. Κασσωπαίων, Ν. Κέρκυρας.

13. Το αριθμ. Φ. 119/282311/Σ.5420/27-12-13 έγγραφο του ΓΕΕΘΑ προς την Κτηματική Υπηρεσία Ν. Κέρκυρας σύμφωνα με το οποίο από πλευράς αρμοδιοτήτων του το ΓΕΕΘΑ δεν έχει αντίρρηση για τη συνέχιση της διαδικασίας καθορισμού των ορίων αιγιαλού και παραλίας και τυχόν υπάρχοντες παλαιού αιγιαλού στην εν λόγω περιοχή.

14. Το με αρ. ΚΥ/1848/29-08-2014 έγγραφο της Κτηματικής Υπηρεσίας Ν. Κέρκυρας προς την Αποκεντρωμένη Διοίκηση Πελοποννήσου Δυτικής Ελλάδας και Ιονίου για έκδοση της σχετικής απόφασης, αποφασίζουμε:

Επικυρώνουμε την από 27-03-2014 Έκθεση της Επιτροπής αιγιαλού παραλίας για τον καθορισμό των ορίων αιγιαλού παραλίας στη θέση «ΧΟΥΧΟΥΛΙΟ» Δ.Ε. Κασσωπαίων, Ν. Κέρκυρας, καθώς επίσης, και το από τον Οκτώβριο του 2013 Τοπογραφικό Διάγραμμα σε μία(1) πινακίδα, κλίμακας 1:500, του Πολιτικού Μηχανικού Ματθαίου Κάρρα που ελέγχθηκε για την ακρίβεια της αποτύπωσης στις 26-03-2014 από τον Σπύρο Παπαδότο Τεχν. Τοπογράφο Μηχανικό της Κτηματικής Υπηρεσίας Ν. Κέρκυρας και θεωρήθηκε στις 26-03-2014 από την Μαρία Αρμενιάκου Προϊσταμένη της Κτηματικής Υπηρεσίας Κέρκυρας, σύμφωνα με το άρθρο 4 του Ν. 2971/2001 ως εξής:

1. Με κόκκινη συνεχή πολυγωνική γραμμή την οριογραμμή του αιγιαλού με κορυφές: 14 (έχει καθοριστεί με την υπ αριθμ.ΚΥ/471/12-07-1995 απόφαση Περιφ/κού Δ/ντή Νομαρχίας Κέρκυρας), Κ1, Κ2, 9 (έχει καθοριστεί με την υπ' αριθμ. ΟΕ/13394/30-9-1981 Απόφαση Νομάρχη Κέρκυρας), οι οποίες εξασφαλίζονται από το κρατικό τριγωνομετρικό δίκτυο.

2. Με κίτρινη συνεχή πολυγωνική γραμμή, την οριογραμμή της παραλίας και σε απόσταση 10 μ. από τη γραμμή αιγιαλού, με κορυφές: 14 (έχει καθοριστεί με την αριθμ. ΚΥ/471/12-7-1995 απόφαση Περιφερειακού Δ/ντή Νομαρχίας Κέρκυρας) Π1, Π2, Π3, Π4, 12' (έχει καθοριστεί με την υπ' αριθμ.ΟΕ/13394/30-09-1981 Απόφαση Νομάρχη Κέρκυρας), οι οποίες εξαρτώνται απ' ευθείας από το κρατικό τριγωνομετρικό δίκτυο.

3. Δεν υφίσταται παλαιός αιγιαλός.

4. Στη ζώνη παραλίας δεν υπάρχουν κτίσματα.

Η απόφαση αυτή με την Έκθεση της Επιτροπής καθορισμού ορίων αιγιαλού παραλίας και το Τοπογραφικό Διάγραμμα να δημοσιευθούν στην Εφημερίδα της Κυβερνήσεως.

Πάτρα, 12 Μαρτίου 2015

Ο Ασκών καθήκοντα Γενικού Γραμματέα
Αποκεντρωμένης Διοίκησης
ΔΙΟΝΥΣΙΟΣ ΠΑΝΑΓΙΩΤΟΠΟΥΛΟΣ

ΕΚΘΕΣΗ ΕΠΙΤΡΟΠΗΣ ΚΑΘΟΡΙΣΜΟΥ ΟΡΙΩΝ ΑΙΓΙΑΛΟΥ
ΚΑΙ ΠΑΡΑΛΙΑΣ ΣΤΗ ΘΕΣΗ
«ΧΟΥΧΟΥΛΙΟ» Α.Ε. ΚΑΣΣΩΠΑΙΩΝ

Στην Κέρκυρα σήμερα Πέμπτη 27-3-2014, οι υπογεγραμμένοι:

1. Αρμενιάκου Μαρία, Προϊσταμένη της Κτηματικής Υπηρεσίας Κέρκυρας

2. Παπαδότος Σπυρίδων, Μηχανικός της Κτηματικής Υπηρεσίας Κέρκυρας

3. Κοντομάρης Σπυρίδων, Κεντρικός Λιμενάρχης Κέρκυρας, ο οποίος αν και κλήθηκε δεν προσήλθε, απών,

4. Ρίγγας Σπυρίδων, Πρ/νος Δ/νσης Δόμησης Δήμου Κέρκυρας,

5. Βούρβαχη Ιωσηφίνα, Προϊσταμένη Δ/νσης Π.Ε.ΧΩ. ΣΧΕ. της Αποκεντρωμένης Διοίκησης Πελοποννήσου Δυτικής Ελλάδας και Ιονίου

που αποτελούν την επιτροπή του άρθρου 3 του Ν. 2971/2001, μετά την υπ' αριθ. ΚΥ/492/19-3-2014 πρόσκληση της Προέδρου,

λαβόντες υπόψη:

1. Την από 14-10-2013 αίτηση της αλλοδαπής εταιρείας με την επωνυμία «Branif Establishment», με έδρα το Βαντούζ του Λίχτενσταϊν, όπως νόμιμα εκπροσωπείται από τον Ιωάννη Ευαγγελίδη, κάτοικο Άφρας Κέρκυρας

2. Το υπ' αριθ. Φ. 119/282311 Σ.5420/27-12-2013 έγγραφο του ΓΕΕΘΑ, σύμφωνα με το οποίο δεν έχει αντίρρηση για τη συνέχιση της διαδικασίας.

3. Το από Οκτώβριο του 2013 τοπογραφικό διάγραμμα του Διπλ. Πολιτικού Μηχανικού Ματθαίου Κάρρα, που ελέγχθηκε την 26-3-2014 από το Μηχανικό της Κτηματικής Υπηρεσίας Σπόρο Παπαδάτο και θεωρήθηκε από τη Μαρία Αρμενιάκου Αγρ. & Τοπογράφο Μηχανικό την ίδια ημερομηνία

4. Το άρθρο 23 του Ν. 1337/1983 και το Π.Δ. 12-3-1983 (ΦΕΚ 33/τ.Α'/14-3-1983) «περί προστασίας των ακτών»

5. Τις διατάξεις του Ν. 2971/2001 όπως ψηφίστηκε καθώς επίσης και τη σχετική Δικαστηριακή και Διοικητική Νομολογία.

6. Τις διατάξεις του Ν. 3978/2011, άρθρο 113

7. Τα στοιχεία καθορισμού αιγιαλού και παραλίας που προβλέπονται από το άρθρο 9 του Ν. 2971/2001 και ειδικότερα:

α) Τη γεωμορφολογία του εδάφους για την οποία αναλυτικά αναφέρεται ότι:

1. Η μορφολογία της ακτής είναι πετρώδης και βραχώδης με μεγάλη κλίση σε πλάτος έως και 10 μ. και ύψος έως και 8 μ.

2. Της ακτής συνέχονται εκτάσεις ημιορεινές με πετρώδες έδαφος εκτός σχεδίου δόμησης αδόμητες.

3. Το φυσικό όριο της βλάστησης συνίσταται από θαμνώδη, ποώδη και δενδρώδη φυτά κ.λπ.

β) Το γεγονός ότι στην περιοχή δεν εντοπίστηκαν παράκτιοι φυσικοί πόροι.

γ) Τα πορίσματα από την εκτίμηση των μετεωρολογικών στοιχείων της περιοχής ήτοι το γεγονός ότι η περιοχή προσβάλλεται από άνεμους με βόρειες και ανατολικές και νότιες διευθύνσεις που δημιουργούν κυματισμούς ύψους 5 μ. περίπου

δ) Τη μορφολογία του πυθμένα ο οποίος συνίσταται από αμμώδη σύσταση με ήπιες κλίσεις και μικρά βάθη κοντά στην ακτή.

ε) Τον τομέα ανάπτυξης κυματισμού σε σχέση με το μέτωπο της ακτής.

στ) Τη μη ύπαρξη νομίμως υφισταμένων τεχνικών έργων στην περιοχή

ζ) Τη μη ύπαρξη χωροταξικών κατευθύνσεων και χρήσεως γης που να επηρεάζουν την παράκτια ζώνη.

η) Τη μη ύπαρξη καταγεγραμμένων δημοσίων κτημάτων κάθε κατηγορίας, που να βρίσκονται σε άμεση γειτνίαση με την παράκτια ζώνη.

θ) Το γεγονός ότι δεν υφίσταται Εθνικό Κτηματολόγιο.

ι) Τη μη ύπαρξη ευπαθών οικοσυστημάτων και προστατευόμενων περιοχών, αποφασίζει:

Α) Καθορίζει πάνω στο τοπογραφικό διάγραμμα την οριογραμμή του αιγιαλού με κόκκινη συνεχή πολυγωνική γραμμή με κορυφές: 14 (έχει καθοριστεί με την υπ' αριθ. ΚΥ/471/12-7-1995 απόφαση Περιφερειακού Δ/ντή Νομαρχίας Κέρκυρας), Κ1, Κ2, 9 (έχει καθοριστεί με την υπ' αριθ. ΟΕ/13394/30-9-1981 Απόφαση Νομάρχη Κέρκυρας), οι οποίες εξασφαλίζονται από το κρατικό τριγωνομετρικό δίκτυο με τις ακόλουθες συντεταγμένες:

αρ. κορυφής	Χ	Ψ
14	152054,39	4407411,74
Κ1	152071,10	4407423,91
Κ2	152096,45	4407447,15
9	152091,20	4407487,14

Β) Καθορίζει την οριογραμμή της παραλίας με κίτρινη συνεχή πολυγωνική γραμμή και σε απόσταση 10 μ. από τη γραμμή αιγιαλού, με κορυφές: 14' (έχει καθοριστεί με την υπ' αριθ. ΚΥ/471/12-7-1995 Απόφαση Περιφερειακού Δ/ντή Νομαρχίας Κέρκυρας), Π1, Π2, Π3, Π4, 12' (έχει καθοριστεί με την υπ' αριθ. ΟΕ/13394/30-9-1981 Απόφαση Νομάρχη Κέρκυρας), οι οποίες εξασφαλίζονται από το κρατικό τριγωνομετρικό δίκτυο με τις ακόλουθες συντεταγμένες:



αρ. κορυφής	Χ	Ψ
14'	152055,90	4407421,63
Π1	152056,51	4407425,66
Π2	152064,76	4407431,66
Π3	152085,86	4407451,00
Π4	152081,48	4407484,38
12'	152076,78	4407483,04

Γ) Αποφαίνεται ότι δεν υφίσταται παλαιός αιγιαλός

Δ) Διαπίστωσε ότι δεν υπάρχουν κτίσματα στη ζώνη παραλίας.

Η Επιτροπή

ΜΑΡΙΑ ΑΡΜΕΝΙΑΚΟΥ
ΣΠΥΡΙΔΩΝ ΠΑΠΑΔΑΤΟΣ
ΣΠΥΡΙΔΩΝ ΡΙΓΓΑΣ
ΙΩΣΗΦΙΝΑ ΒΟΥΡΒΑΧΗ

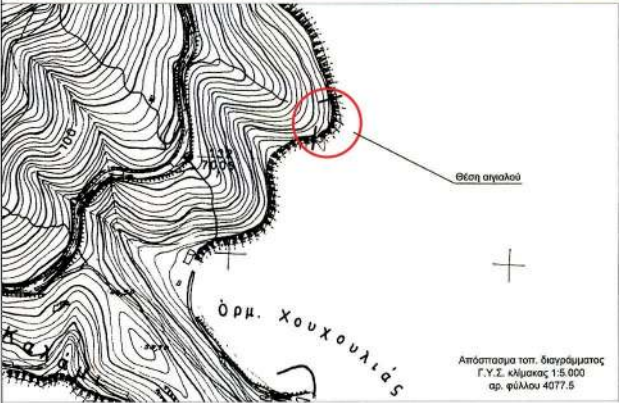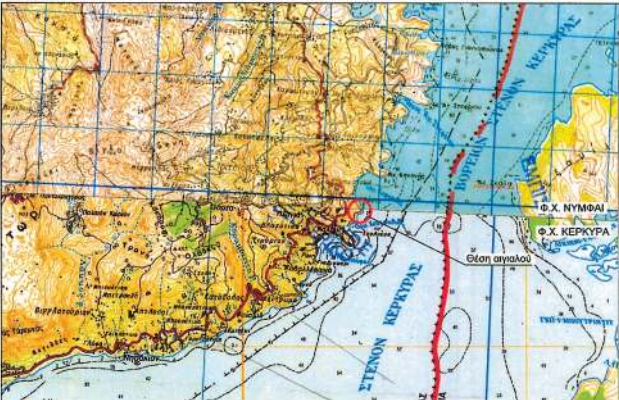

ΠΙΝΑΚΑΣ ΣΥΝΤΕΤΑΓΜΕΝΩΝ ΚΟΡΥΦΩΝ ΟΡΙΟΓΡΑΜΜΗΣ ΑΙΓΙΑΛΟΥ

Α/Α	X	Y
14	152054.39	4407411.74
K1	152071.10	4407423.91
K2	152096.45	4407447.15
9	152091.20	4407487.14

ΠΙΝΑΚΑΣ ΣΥΝΤΕΤΑΓΜΕΝΩΝ ΚΟΡΥΦΩΝ ΟΡΙΟΓΡΑΜΜΗΣ ΠΑΡΑΛΙΑΣ

Α/Α	X	Y
14'	152055.90	4407421.63
Π1	152056.51	4407425.66
Π2	152064.76	4407431.66
Π3	152085.86	4407451.00
Π4	152081.48	4407484.38
12'	152076.78	4407483.04

Οι συντεταγμένες των κορυφών αναφέρονται στο Ελληνικό Γεωδαιτικό Σύστημα Αναφοράς '87.

ΕΘΝΙΚΟ ΤΥΠΟΓΡΑΦΕΙΟ
Για τεχνικούς λόγους στο σχεδιάγραμμα, έγινε σμίκρυνση, κατά ποσοστό **39%**

ΥΠΟΥΡΓΕΙΟ ΟΙΚΟΝΟΜΙΚΩΝ
ΚΤΗΜΑΤΙΟΓΡΑΦΙΚΗ ΥΠΗΡΕΣΙΑ ΚΕΡΚΥΡΑΣ

ΤΟΠΟΓΡΑΦΙΚΟ ΔΙΑΓΡΑΜΜΑ
ΚΑΘΟΡΙΣΜΟΥ ΤΜΗΜΑΤΟΣ ΟΡΙΩΝ ΑΙΓΙΑΛΟΥ - ΠΑΡΑΛΙΑΣ

ΠΕΡΙΟΧΗ: ΔΗΜ. ΕΛΙΟΠΗΤΑΣ ΔΗΜΟΥ: ΝΟΜΟΥ: ΧΩΡΙΚΟ/ΚΑΤΑΣΤΑΣΗ: ΚΕΡΚΥΡΑΣ ΚΕΡΚΥΡΑΣ ΕΠΙΛΕΓΜΕΝΟΣ: BRAMP ESTABLISHMENT

Ο ΣΥΝΤΑΞΑΣ: Μιχαήλ Κόρακας Διπλ. Πολιτικός Μηχανικός

ΚΑΡΡΑΖΟΠΟΙΗΤΗΣ
ΔΙΠΛΩΜ. ΠΟΛΙΤΙΚΟΣ ΜΗΧΑΝΙΚΟΣ
ΕΘΝΙΚΟ ΜΕΤΕΤΕΛΕΥΣΗ ΠΟΛΥΤΕΧΝΕΙΟΥ
ΜΕΤΕΤΕΛΕΥΣΗ: 94002
ΜΕΤΕΤΕΛΕΥΣΗ: ΚΟΡΑΚΙΑΝΑ - Τ.Κ. 490 63
ΤΗΛ: 6930 108288 - ΚΕΡΚΥΡΑ
Φ.Μ. 11468Δ088 - ΑΔΩΚ ΚΕΡΚΥΡΑΣ

ΥΠΟΜΗΝΗ ΕΠΙΣΤΟΛΗΣ ΚΑΘΟΡΙΣΜΟΥ ΟΡΙΩΝ ΑΙΓΙΑΛΟΥ - ΠΑΡΑΛΙΑΣ

ΕΛΕΓΧΟΣ: ΜΗΧΑΝΙΚΟΣ ΚΤΗΜΑΤΙΟΓΡΑΦΙΚΗΣ ΥΠΗΡΕΣΙΑΣ

ΕΠΙΣΤΟΛΗ: ΣΥΓΓΡΑΜΜΑΤΟΣ Ε.Δ. ΤΟΥΣ Ε.Δ. ΜΗΧΑΝΙΚΟΣ ΤΕ

ΕΠΙΣΤΟΛΗ: ΣΥΓΓΡΑΜΜΑΤΟΣ Ε.Δ. ΤΟΥΣ Ε.Δ. ΜΗΧΑΝΙΚΟΣ ΤΕ

Το παρόν Τοπογραφικό Διαγράμμα συντάσσεται για απόδοση της οριζοντιογραφικής απεικόνισης - παραλίας (άρθρο 5 του Π.Δ. 297/2008)

Ο κωδικός του κωδικού αναγράφεται στην οριζοντιογραφία του Διαγράμματος από το κωδικό της οριζοντιογραφίας

Καταρτίστηκε στην περιοχή εκτάσεως 10 μ. για εξασφάλιση των συνθηκών της παρ. 1 του άρθρου 1 η. 297/2008

Η υπηρεσία διατίθεται ότι δεν υπάρχει παλαιός οικόπεδο

Δεν υπάρχει κτίσμα στη ζώνη παραλίας

Η ΕΠΙΣΤΟΛΗ

1) ΠΡΟΕΔΡΟΣ ΠΡΩΤΟΣ ΚΤΗΜΑΤΟΓΡΑΦΙΚΗΣ ΥΠΗΡΕΣΙΑΣ: ΜΑΡΙΑ ΑΡΜΕΝΙΑΚΟΥ

2) ΜΗΧΑΝΙΚΟΣ ΚΤΗΜΑΤΟΓΡΑΦΙΚΗΣ ΥΠΗΡΕΣΙΑΣ: ΣΠΥΡΟΣ ΠΑΠΑΔΑΤΟΣ

3) ΑΝΤΙΠΡΟΪΚΤΗΣ: ΣΠΥΡΟΣ ΚΟΝΤΟΜΑΡΗΣ (ΑΠΟΛ)

4) ΠΡΩΤΟΣ ΔΙΕΥΘΥΝΤΗΣ ΔΟΜΗΣΗΣ ΔΗΜΟΥ ΚΕΡΚΥΡΑΣ: ΣΠΥΡΟΣ ΡΟΥΣ

5) ΠΡΩΤΗ ΔΙΕΥΘΥΝΤΗΣ ΧΩΡΟΥ - ΓΕ.Κ. ΕΣ. ΤΗΣ Α.Α.Π.Δ.Ε. & Ι: ΚΩΝΣΤΑΝΤΙΝΑ ΒΟΥΡΒΑΧΗ

4407600


4407550

4407500

4407450

4407400

4407350

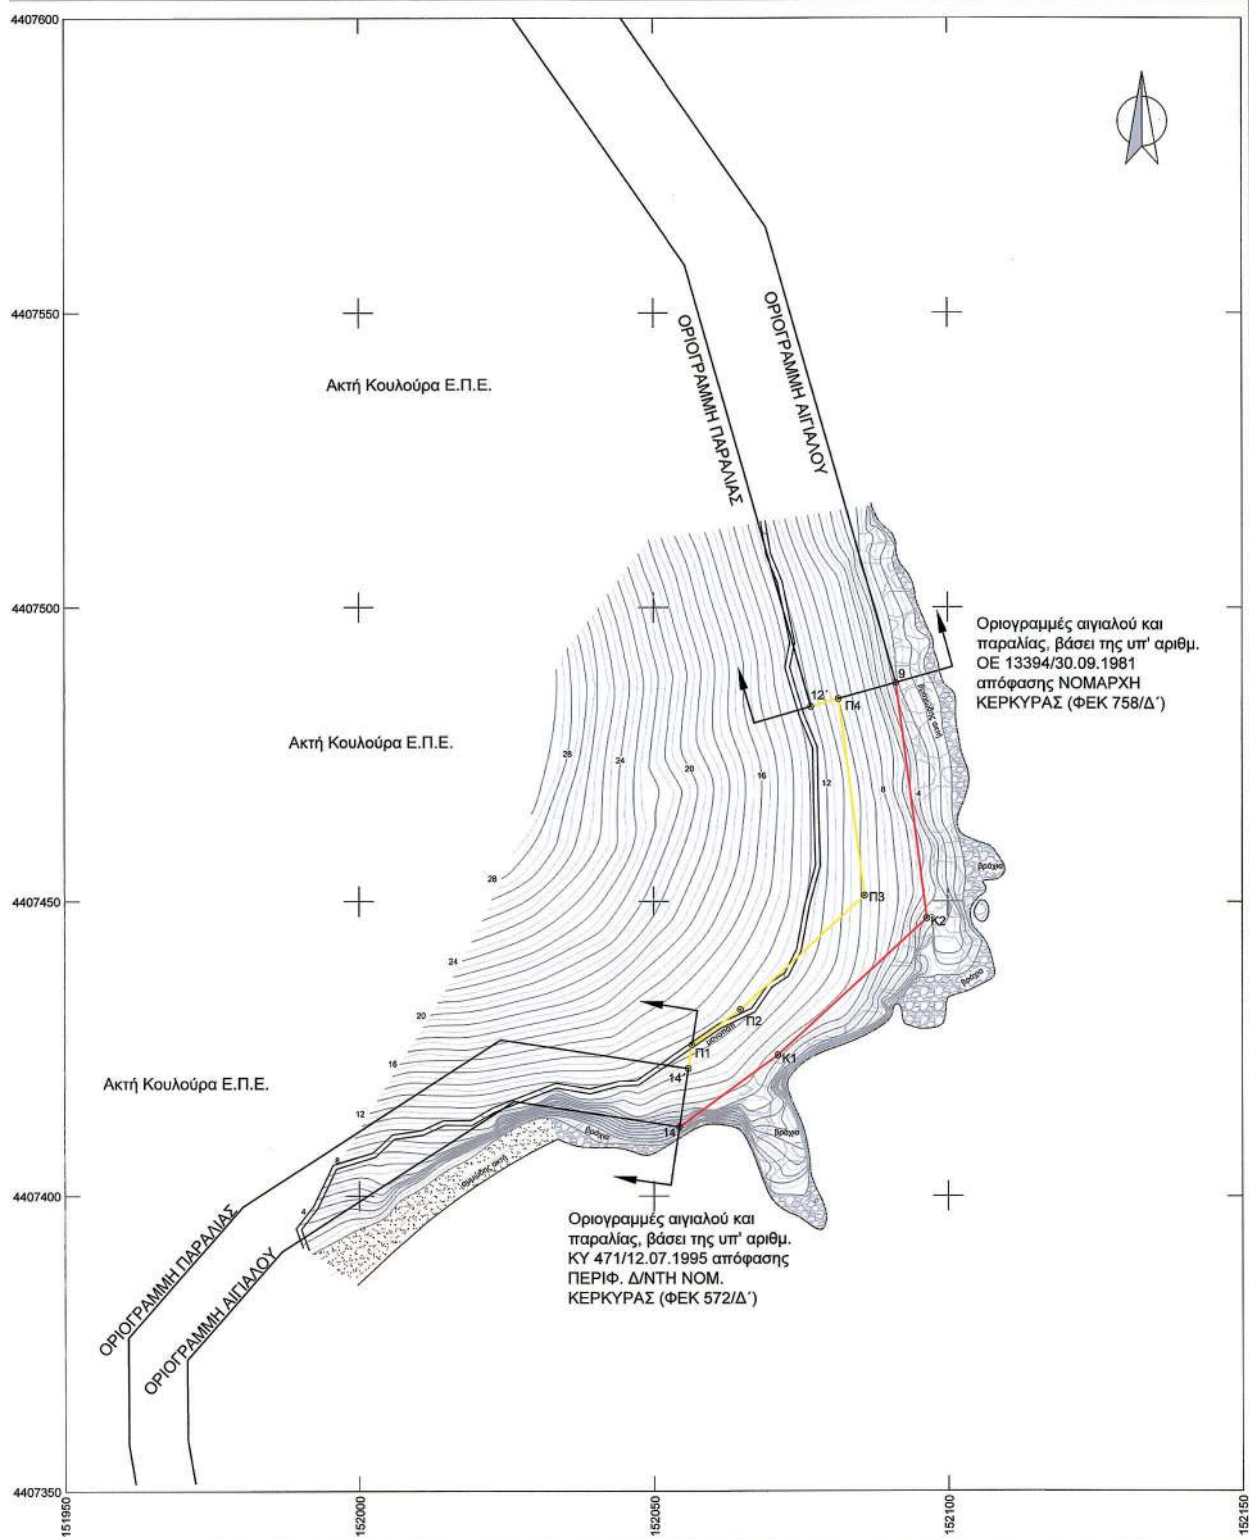

Αριθμ. 17572/746

(3)

Ανάκληση της αριθμ. 2678/23-8-1995 (ΦΕΚ τ.Δ'676/11-9-1995), απόφασης κήρυξης αναδασωτέας έκτασης του Περιφερειακού Διευθυντή Αργολίδας στη θέση «Άγιος Νικόλαος - Βερβερόντας» της δ.κ. Πορτοχελίου δ.ε. Κρανιδίου του Δήμου Ερμιονίδας Περιφερειακής Ενότητας Αργολίδας συνολικού εμβαδού Ε=4.454,50τ.μ..

**Ο ΓΕΝΙΚΟΣ ΓΡΑΜΜΑΤΕΑΣ
ΑΠΟΚΕΝΤΡΩΜΕΝΗΣ ΔΙΟΙΚΗΣΗΣ ΠΕΛΟΠΟΝΝΗΣΟΥ,
ΔΥΤΙΚΗΣ ΕΛΛΑΔΑΣ ΚΑΙ ΙΟΝΙΟΥ**

Έχοντας υπόψη:

1. Τις διατάξεις του άρθρου 280 του Ν. 3852/2010 (ΦΕΚ τ.Α'87/7-6-2010) «Νέα Αρχιτεκτονική της Αυτοδιοίκησης και της Αποκεντρωμένης Διοίκησης - Πρόγραμμα Καλλικράτης».

2. Τις διατάξεις του Π.Δ. 139/2010 (ΦΕΚ τ.Α'232/27-12-2010) «Οργανισμός της Αποκεντρωμένης Διοίκησης Πελοποννήσου-Δυτικής Ελλάδας και Ιονίου».

3. Την αριθμ. 20883/2671/26-2-2013 (ΦΕΚ τ.Γ'278/7-3-2013), Απόφαση του Γενικού Γραμματέα Αποκεντρωμένης Διοίκησης Πελοποννήσου-Δυτικής Ελλάδας και Ιονίου «Τοποθέτηση Προϊσταμένων των Διευθύνσεων Δασών της Γενικής Διεύθυνσης Δασών και Αγροτικών Υποθέσεων».

4. Τις διατάξεις του άρθρου 56 του Ν. 4257/2014 (ΦΕΚ τ.Α'93/14-4-2014) «Επείγουσες ρυθμίσεις αρμοδιότητας Υπουργείου Εσωτερικών».

5. Τις διατάξεις των άρθρων 24 παρ. 1 και 117 παρ. 3 του Συντάγματος.

6. Τις διατάξεις των άρθρων 38 παρ. 1 (όπως αντικαταστάθηκε από το άρθρ. 35 παρ. 1 του Ν. 4280/2014 (ΦΕΚ τ.Α'159/8-8-2014) «Περιβαλλοντική αναβάθμιση Ρυθμίσεις δασικής νομοθεσίας και άλλες διατάξεις»), 41 παρ. 1 και 44 (όπως αντικαταστάθηκε από το άρθρ. 35 παρ. 2 και 3 του Ν. 4280/2014) του Ν. 998/1979 (ΦΕΚ τ.Α'289/29-12-1979) "Περί προστασίας των Δασών και των Δασικών εν γένει εκτάσεων της Χώρας" όπως ισχύει.

7. Τις διατάξεις του Ν. 3208/2003 (ΦΕΚ τ.Α'303/24-12-2003) «Προστασία Δασικών Οικοσυστημάτων κ.λπ.» όπως τροποποιήθηκε και ισχύει (σχετ. Ν. 4280/2014).

8. Τις διατάξεις του άρθρου 52 παρ. 5 του Ν. 4280/2014 (ΦΕΚ τ.Α'159/8-8-2014) «Περιβαλλοντική αναβάθμιση Ρυθμίσεις δασικής νομοθεσίας και άλλες διατάξεις».

9. Τις σχετικές με την κήρυξη εκτάσεων ως αναδασωτέων εγκύκλιες διαταγές του Υπουργείου Γεωργίας με αριθμ. α) 160417/1180/8-7-1980, β) 182447/3049/24-9-1980, γ) 168692/3318/5-10-1981, δ) 85144/1468/9-9-1992 και ε) 60284/365/26-1-1994.

10. Τις σχετικές εγκυκλίους διαταγές της Ειδικής Γραμματείας Δασών του Υ.Π.Ε.Κ.Α. με αριθμ: α) 105545/534/1-9-2014 και β) 110789/1293/2-9-2014.

11. Την αριθμ. 2678/23-8-1995 (ΦΕΚ τ.Δ'676/11-9-1995), Απόφαση κήρυξης αναδασωτέας έκτασης του Περιφερειακού Διευθυντή Αργολίδας, μαζί με το από 8-6-1995 τοπογραφικό διάγραμμα με κλίμακα 1:500 της Δασοπόνου Μ. Σφήνα της Δ/νσης Δασών Αργολίδας, που την συνοδεύει.

12. Το αριθμ. 2175/30-6-1982 έγγραφο «Χαρακτηρισμός εκτάσεων (πληροφοριακό)» της Δ/νσης Δασών Αργολίδας, μαζί με το από Μάρτιο 1972 τοπογραφικό διάγραμμα του Μηχανικού Νικ. Σισμανόγλου με κλίμακα

1:2000, θεωρημένο από τον Προϊστάμενο της Δ/νσης Δασών Αργολίδας.

13. Την αριθμ. 3829/25-7-2003 αίτηση της Χουρμούζου Αικατερίνης προς την Δ/νση Δασών Αργολίδας, για έκδοση Πράξης Χαρακτηρισμού.

14. Το αριθμ. 4481/1-9-2003 έγγραφο «Πράξη Χαρακτηρισμού έκτασης» της Δ/νσης Δασών Αργολίδας, μαζί με το από 21-7-2003 τοπογραφικό διάγραμμα του Μηχανικού Πέτρου Παριανού με κλίμακα 1:500, το οποίο ελέγχθηκε με επιβεβαίωση των ορίων αυτού από τον Δασολόγο Ευάγγελο Βαρδάκα της Δ/νσης Δασών Αργολίδας και θεωρήθηκε από τον Προϊστάμενο της Δ/νσης Δασών Αργολίδας που συνοδεύει την ανωτέρω Πράξη Χαρακτηρισμού.

15. Την αριθμ. 6/2009 Απόφαση της Πρωτοβάθμιας Επιτροπής Επίλυσης Δασικών Αμφισβητήσεων Αργολίδας, μαζί με το από 21-7-2003 τοπογραφικό διάγραμμα του Μηχανικού Πέτρου Παριανού κλίμακας 1:500, θεωρημένο από την Δ/νση Δασών Αργολίδας και τα μέλη της επιτροπής, που συνοδεύει την ανωτέρω Απόφαση.

16. Το αριθμ. 59067/3527/29-05-2013 Αίτημα Θεραπείας - Υπόμνημα της Αικατερίνης Χουρμούζου, Ενώπιον του Γενικού Γραμματέα Αποκεντρωμένης Διοίκησης Πελοποννήσου-Δυτικής Ελλάδας και Ιονίου, με το επισυναπτόμενο από 21-7-2003 τοπογραφικό διάγραμμα του Μηχανικού Πέτρου Παριανού με κλίμακα 1:500.

17. Το αριθμ. 64199/3883/10-6-2013 έγγραφο «Εξέταση αιτήματος θεραπείας για ανάκληση απόφασης κήρυξης έκτασης ως αναδασωτέας» της Δ/νσης Συντονισμού & Επιθεώρησης Δασών της Α.Δ.Π.Δ.Ε. & Ι..

18. Το αριθμ. Δ.Υ./17-7-2013 έγγραφο «Ανάκληση αναδασωτέας» της Δασοπόνου Μ. Σφήνα.

19. Το αριθμ. 2267/19-7-2013 έγγραφο «Αποστολή πρότασης ανάκλησης απόφασης αναδασωτέας» της Δ/νσης Δασών Αργολίδας.

20. Το αριθμ. 42/2013/15-10-2014 έγγραφο «Επιστροφή φακέλου σε Εφαρμογή του άρθρ. 35 του Ν. 4280/2014» της Α'θμιας Ε.Ε.Δ.Α. Αργολίδας.

21. Το γεγονός ότι με την παρούσα Απόφαση δεν προκαλείται δαπάνη σε βάρος του κρατικού προϋπολογισμού, αποφασίζουμε:

Ανακαλούμε την αριθμ. 2678/23-8-1995 (ΦΕΚ τ.Δ'676/11-9-1995), Απόφαση κήρυξης αναδασωτέας έκτασης του Περιφερειακού Διευθυντή Αργολίδας στη θέση «Άγιος Νικόλαος - Βερβερόντας» της δ.κ. Πορτοχελίου δ.ε. Κρανιδίου του Δήμου Ερμιονίδας Περιφερειακής Ενότητας Αργολίδας συνολικού εμβαδού Ε=4.454,50 τ.μ. όπως απεικονίζεται στο από 8-6-1995 τοπογραφικό διάγραμμα με κλίμακα 1:500 που συνέταξε η Δασοπόνος Μαρία Σφήνα της Δ/νσης Δασών Αργολίδας, θεωρημένο από τον Προϊστάμενο της Δ/νσης Δασών Αργολίδας που την συνοδεύει και ορίζεται από τα περιμετρικά στοιχεία: {1, 2,3,4,5,6,7,8,9,10,11,12,13,14,1}.

Η ανάκληση της αναδασωτέας με το ιστορικό και το σκεπτικό αυτής γίνεται μετά από σχετικό αίτημα της Αικατερίνης Χουρμούζου, Διότι αφενός η εν λόγω έκταση είναι τμήμα ευρύτερης έκτασης για την οποία για την οποία έχει εκδοθεί το αριθμ. 2175/30-6-1982 πληροφοριακό έγγραφο χαρακτηρισμού της Δ/νσης Δασών Αργολίδας, σύμφωνα με το οποίο η έκταση είναι αγροτική και δεν εμπίπτει στις διατάξεις του Ν.Δ. 86/1969 «περί δασικού κώδικα» και του Ν. 998/1979 «περί προστασίας δασών» και το οποίο προηγήθηκε της Απόφασης κήρυ-

ξής της ως αναδασωτέας και αφετέρου Διότι η Πρωτοβάθμια Επιτροπή Επίλυσης Δασικών Αμφισβητήσεων Αργολίδας η οποία και ερεύνησε περαιτέρω και επί της ουσίας με αυτοψία και εξέταση των στοιχείων που προκύπτουν από το φάκελο της υπόθεσης, διαπίστωσε ότι η έκταση δεν καλύπτεται από Δασική βλάστηση και έκανε Δεκτό το αριθμ. 2175/30-6-1982 πληροφοριακό έγγραφο χαρακτηρισμού καθώς και το αριθμ. 4481/1-9-2003 έγγραφο με το οποίο τέθηκε σε εφαρμογή το άρθρο 14 του Ν. 998/1979 και χαρακτήρισε την έκταση του τμήματος ως μη Δασική, όπως αυτά αναφέρονται και περιγράφονται στην αριθμ. 6/2009 απόφασή της και ως εκ τούτου πληρούνται οι προϋποθέσεις και υφίσταται η νομιμότητα και οι λόγοι για την ανάκλησή της.

Κατά της ανωτέρω Απόφασης μπορεί να ασκηθεί αίτηση ακύρωσης, ενώπιον του Διοικητικού Εφετείου Τρίπολης, από κάθε φυσικό ή νομικό πρόσωπο που έχει έννομο συμφέρον, άρθρο 46 του Π.Δ. 18/1989 (ΦΕΚ τ.Α'8/9-1-1989).

Από τις διατάξεις της Απόφασης αυτής δεν προκαλείται δαπάνη σε βάρος του κρατικού προϋπολογισμού.

Η απόφαση αυτή να δημοσιευθεί στην Εφημερίδα της Κυβερνήσεως.

Πάτρα, 2 Μαρτίου 2015

Ο Ασκών καθήκοντα Γενικού Γραμματέα
Αποκεντρωμένης Διοίκησης
ΔΙΟΝΥΣΙΟΣ ΠΑΝΑΓΙΩΤΟΠΟΥΛΟΣ

ΕΘΝΙΚΟ ΤΥΠΟΓΡΑΦΕΙΟ**ΕΦΗΜΕΡΙΣ ΤΗΣ ΚΥΒΕΡΝΗΣΕΩΣ****ΤΙΜΗ ΠΩΛΗΣΗΣ ΦΥΛΛΩΝ ΤΗΣ ΕΦΗΜΕΡΙΔΑΣ ΤΗΣ ΚΥΒΕΡΝΗΣΕΩΣ****Σε έντυπη μορφή:**

- Για τα Φ.Ε.Κ. από 1 έως 16 σελίδες σε 1 € προσαυξανόμενη κατά 0,20 € για κάθε επιπλέον οκτασέλιδο ή μέρος αυτού.
- Για τα φωτοαντίγραφα Φ.Ε.Κ. σε 0,15 € ανά σελίδα.

Σε μορφή DVD/CD:

Τεύχος	Ετήσια έκδοση	Τριμηνιαία έκδοση	Μηνιαία έκδοση	Τεύχος	Ετήσια έκδοση	Τριμηνιαία έκδοση	Μηνιαία έκδοση
Α'	150 €	40 €	15 €	Α.Α.Π.	110 €	30 €	-
Β'	300 €	80 €	30 €	Ε.Β.Ι.	100 €	-	-
Γ'	50 €	-	-	Α.Ε.Δ.	5 €	-	-
Υ.Ο.Δ.Δ.	50 €	-	-	Δ.Δ.Σ.	200 €	-	20 €
Δ'	110 €	30 €	-	Α.Ε.-Ε.Π.Ε.	-	-	100 €

- Η τιμή πώλησης μεμονωμένων Φ.Ε.Κ. σε μορφή cd-rom από εκείνα που διατίθενται σε ψηφιακή μορφή και μέχρι 100 σελίδες, σε 5 € προσαυξανόμενη κατά 1 € ανά 50 σελίδες.

ΕΤΗΣΙΕΣ ΣΥΝΔΡΟΜΕΣ Φ.Ε.Κ.

Τεύχος	Έντυπη μορφή	Τεύχος	Έντυπη μορφή	Τεύχος	Έντυπη μορφή
Α'	225 €	Δ'	160 €	Α.Ε.-Ε.Π.Ε.	2250 €
Β'	320 €	Α.Α.Π.	160 €	Δ.Δ.Σ.	225 €
Γ'	65 €	Ε.Β.Ι.	65 €	Α.Σ.Ε.Π.	70 €
Υ.Ο.Δ.Δ.	65 €	Α.Ε.Δ.	10 €	Ο.Π.Κ.	-

- Το τεύχος Α.Σ.Ε.Π. (έντυπη μορφή) θα αποστέλλεται σε συνδρομητές ταχυδρομικά, με την επιβάρυνση των 70 €, ποσό το οποίο αφορά τα ταχυδρομικά έξοδα.

- Η καταβολή γίνεται σε όλες τις Δημόσιες Οικονομικές Υπηρεσίες (Δ.Ο.Υ.). Το πρωτότυπο διπλότυπο (έγγραφο αριθμ. πρωτ. 9067/28.2.2005 2ης Υπηρεσία Επιτρόπου Ελεγκτικού Συνεδρίου) με φροντίδα των ενδιαφερομένων, πρέπει να αποστέλλεται ή να κατατίθεται στο Εθνικό Τυπογραφείο (Καποδιστρίου 34, Τ.Κ. 104 32 Αθήνα).
- Σημειώνεται ότι φωτοαντίγραφα διπλοτύπων, ταχυδρομικές Επιταγές για την εξόφληση της συνδρομής, δεν γίνονται δεκτά και θα επιστρέφονται.
- Οι οργανισμοί τοπικής αυτοδιοίκησης, τα νομικά πρόσωπα δημοσίου δικαίου, τα μέλη της Ένωσης Ιδιοκτητών Ημερησίου Τύπου Αθηνών και Επαρχίας, οι τηλεοπτικοί και ραδιοφωνικοί σταθμοί, η Ε.Σ.Η.Ε.Α, τα τριτοβάθμια συνδικαλιστικά όργανα και οι τριτοβάθμιες επαγγελματικές ενώσεις δικαιούνται έκπτωσης πενήντα τοις εκατό (50%) επί της ετήσιας συνδρομής.
- Το ποσό υπέρ Τ.Α.Π.Ε.Τ. (5% επί του ποσού συνδρομής), καταβάλλεται ολόκληρο (Κ.Α.Ε. 3512) και υπολογίζεται πριν την έκπτωση.
- Στην Ταχυδρομική συνδρομή του τεύχους Α.Σ.Ε.Π. δεν γίνεται έκπτωση.

Πληροφορίες για δημοσιεύματα που καταχωρίζονται στα Φ.Ε.Κ. στο τηλ.: 210 5279000.

Φωτοαντίγραφα παλαιών Φ.Ε.Κ.: τηλ.: 210 8220885.

Τα φύλλα όλων των τευχών της Εφημερίδας της Κυβερνήσεως διατίθενται δωρεάν σε ηλεκτρονική μορφή από την ιστοσελίδα του Εθνικού Τυπογραφείου (www.et.gr)

Ηλεκτρονική Διεύθυνση: <http://www.et.gr> - e-mail: webmaster.et@et.gr

ΟΙ ΥΠΗΡΕΣΙΕΣ ΕΞΥΠΗΡΕΤΗΣΗΣ ΠΟΛΙΤΩΝ ΛΕΙΤΟΥΡΓΟΥΝ ΚΑΘΗΜΕΡΙΝΑ ΑΠΟ 08:00 ΜΕΧΡΙ 13:30



* 0 4 0 0 5 2 0 7 0 4 1 5 0 0 1 2 *

ΑΠΟ ΤΟ ΕΘΝΙΚΟ ΤΥΠΟΓΡΑΦΕΙΟ

ΚΑΠΟΔΙΣΤΡΙΟΥ 34 * ΑΘΗΝΑ 104 32 * ΤΗΛ. 210 52 79 000 * FAX 210 52 21 004