



ΕΦΗΜΕΡΙΣ ΤΗΣ ΚΥΒΕΡΝΗΣΕΩΣ

ΤΗΣ ΕΛΛΗΝΙΚΗΣ ΔΗΜΟΚΡΑΤΙΑΣ

ΤΕΥΧΟΣ ΤΕΤΑΡΤΟ

Αρ. Φύλλου 88

29 Απριλίου 2015

ΠΕΡΙΕΧΟΜΕΝΑ

ΑΠΟΦΑΣΕΙΣ

- Επικύρωση καθορισμού των οριογραμμών τμήματος ρέματος στην θέση «Ανηφοράς», εκτός οικισμού Σακτουριών, Δήμου Αγ. Βασιλείου, Νομού Ρεθύμνου..... 1
- Επικύρωση καθορισμού οριογραμμών τμήματος ανατολικού χειμάρρου Νέας Περάμου Δήμου Παγγαίου Νομού Καβάλας..... 2

ΔΙΟΡΘΩΣΕΙΣ ΣΦΑΛΜΑΤΩΝ

- Διόρθωση σφάλματος στην αριθμ. 1025 απόφαση του Γενικού Γραμματέα Αποκεντρωμένης Διοίκησης Κρήτης..... 3

ΑΠΟΦΑΣΕΙΣ

- Αριθμ. 1219..... (1)
- Επικύρωση καθορισμού των οριογραμμών τμήματος ρέματος στην θέση «Ανηφοράς», εκτός οικισμού Σακτουριών, Δήμου Αγ. Βασιλείου, Νομού Ρεθύμνου.

Ο ΓΕΝΙΚΟΣ ΓΡΑΜΜΑΤΕΑΣ ΑΠΟΚΕΝΤΡΩΜΕΝΗΣ ΔΙΟΙΚΗΣΗΣ ΚΡΗΤΗΣ

Έχοντας υπόψη:

1. Το Ν. 3852/2010 «Νέα Αρχιτεκτονική της Διοίκησης και της Αποκεντρωμένης Διοίκησης-Πρόγραμμα Καλλικράτης».
2. Το Ν. 4258/2014 (ΦΕΚ 94/Α'/14.04.2014) «Διαδικασία Ορισθέτησης και ρυθμίσεις θεμάτων για τα υδατορέματα - ρυθμίσεις Πολεοδομικής νομοθεσίας και άλλες διατάξεις».
3. Τις διατάξεις του Ν. 2853/16-7-1922 περί υδραυλικών εν γένει έργων και αστυνομεύσεων των δημόσιων υδάτων όπως αυτές τροποποιήθηκαν με τις αντίστοιχες του Ν.Δ/τος 10/29.12.1923 και κωδικοποιήθηκαν από τις διατάξεις του Π.Δ/τος 18/21-3-1924 (ΦΕΚ 61/Α'/1924).
4. Η με αρ. Δ17γ/06/157/Φ.Ν.439.3/2006 απόφαση Υ.Π.Ε. ΧΩ.Δ.Ε. «Περιεχόμενο των τεχνικών εκθέσεων της παρ. 3α του άρθρου 6, των προκαταρκτικών μελετών

του άρθρου 6 και των τεχνικών εκθέσεων της παραγ. 4α του άρθρου 7 του Ν. 3316/2005» (ΦΕΚ 1611/Β'/02-11-2006).

5. Το Π.Δ 136/2010 (ΦΕΚ 229/Α'/27-12-2010) «Οργανισμός της Αποκεντρωμένης Διοίκησης Κρήτης».

6. Το άρθρο 56 του Ν. 4257/14-04-2014 (ΦΕΚ 93/Α'/2014) «Επείγουσες ρυθμίσεις αρμοδιότητας Υπουργείου Εσωτερικών».

7. Τη με αριθ. 4/06-02-2015 πράξη Υπουργικού Συμβουλίου «Αποδοχή παραιτήσεων των Γενικών Γραμματέων των Αποκεντρωμένων Διοικήσεων της Χώρας». (ΦΕΚ 24/Α'/2015).

8. Το με το με αρ. πρωτ. οικ. 107456/28-08-2014 έγγραφο της Διεύθυνσης Τεχνικών Έργων Περιφέρειας Κρήτης με αίτημα καθορισμού οριογραμμών τμήματος ρέματος, μετά τον έλεγχο και την θεώρηση των τοπογραφικών διαγραμμάτων, της τεχνικής έκθεσης και των συνοδευουσών αυτών υδρολογικών, υδραυλικών και περιβαλλοντικών μελετών, που συνέταξε ο πολιτικός μηχανικός Στυλιανός Κ. Λαμπρινός, στην θέση «Ανηφοράς», εκτός οικισμού Σακτουριών, Δήμου Αγ. Βασιλείου, Νομού Ρεθύμνου.

9. Την αρ 26/2015 απόφαση του Δημοτικού Συμβουλίου του Δήμου Αγίου Βασιλείου με την οποία εγκρίνεται η οριοθέτηση του παραπάνω ρέματος.

10. Τη με αρ. πρωτ. 133/09-02-2015 θετική γνωμοδότηση της Διεύθυνσης Δασών Ρεθύμνου Αποκεντρωμένης Διοίκησης Κρήτης.

11. Τη με αρ. πρωτ. 114/06-02-2015 θετική γνωμοδότηση της Διεύθυνσης Υδάτων Αποκεντρωμένης Διοίκησης Κρήτης.

12. Τη με αρ. πρωτ. 69/20-01-2015 θετική γνωμοδότηση της Εφορείας Αρχαιοτήτων Ρεθύμνου.

13. Τη με αρ. πρωτ. 10/04-02-2015 θετική γνωμοδότηση της Υπηρεσίας Νεωτέρων Μνημείων και Τεχνικών Έργων Κρήτης

14. Τη με αρ. πρωτ. 765/13.03.2015 εισήγηση της Διεύθυνσης Π.Ε.Χ.Ω.Σ. Αποκεντρωμένης Διοίκησης Κρήτης, αποφασίζουμε:

Επικυρώνουμε τις οριογραμμές τμήματος ρέματος μήκους 215 m περίπου, που βρίσκεται στην θέση «Ανηφοράς» εκτός οικισμού Σακτουριών, Δήμου Αγ. Βασιλείου, Νομού Ρεθύμνου, όπως αυτές αποτυπώνονται στο

σχέδιο με ημερομηνία Ιούνιος 2014 (Οριζοντιογραφία Οριοθέτησης Ρέματος) που συνέταξε ο Στυλιανός Κ. Λαμπρινός Διπλ. Πολιτικός Μηχανικός.

Ο καθορισμός των οριογραμμών στηρίχτηκε στην υδραυλική μελέτη του ιδίου μελετητή μηχανικού.

Τα δεδομένα για τους υδραυλικούς υπολογισμούς της μελέτης θεωρήθηκαν από την Διεύθυνση Τεχνικών Έργων Περιφέρειας Κρήτης.

Οι οριογραμμές αυτές του παραπάνω ρέματος υλοποιούνται από τις πολυγωνικές γραμμές που ορίζουν τα σημεία: K1 (X= 553131,24, Ψ= 3884190,72, ΕΓΣΑ '87), K2, ..., K6 για την μια οριογραμμή, και τα σημεία K7 (X= 552984,28, Y= 3884105,89, ΕΓΣΑ '87), K8, ..., K12 για την απέναντι οριογραμμή.

Τα παραπάνω σημεία είναι αποτυπωμένα στο προαναφερόμενο σχέδιο Οριζοντιογραφίας και περιέχονται σε αυτό με τις συντεταγμένες τους.

(Σύστημα συντεταγμένων είναι το ΕΓΣΑ '87).


Η ισχύς της παρούσας αρχίζει από τη δημοσίευση της στην εφημερίδα της Κυβερνήσεως.

Η απόφαση αυτή μαζί με το συνημμένο τοπογραφικό διάγραμμα να δημοσιευθούν στην Εφημερίδα της Κυβερνήσεως.


Ηράκλειο, 3 Απριλίου 2015


Ο Ασκών καθήκοντα Γενικού Γραμματέα
Αποκεντρωμένης Διοίκησης
ΑΝΑΣΤΑΣΙΟΣ ΙΩΑΝΝΟΥ

ΕΘΝΙΚΟ ΤΥΠΟΓΡΑΦΕΙΟ
Για τεχνικούς λόγους στο σχεδιάγραμμα,
έγινε σμίκρυνση κατά ποσοστό **34%**

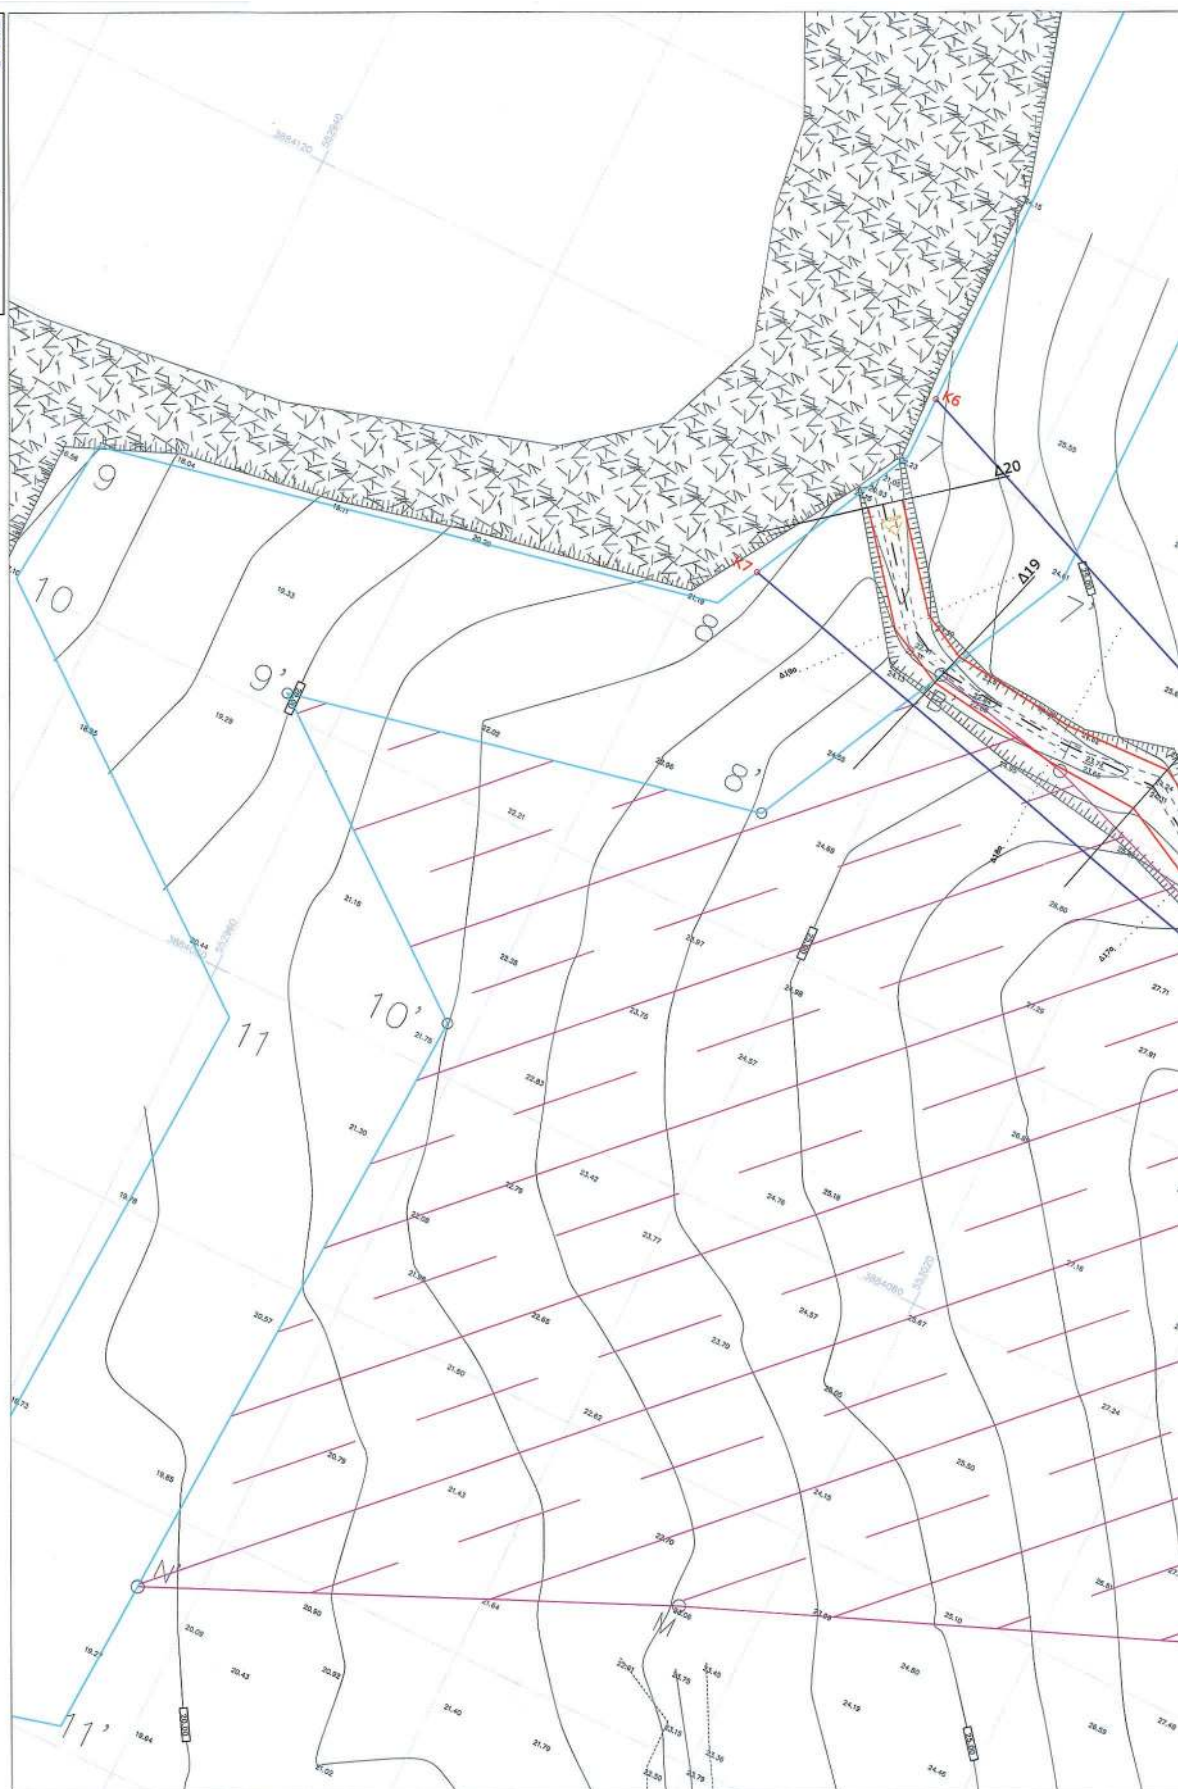



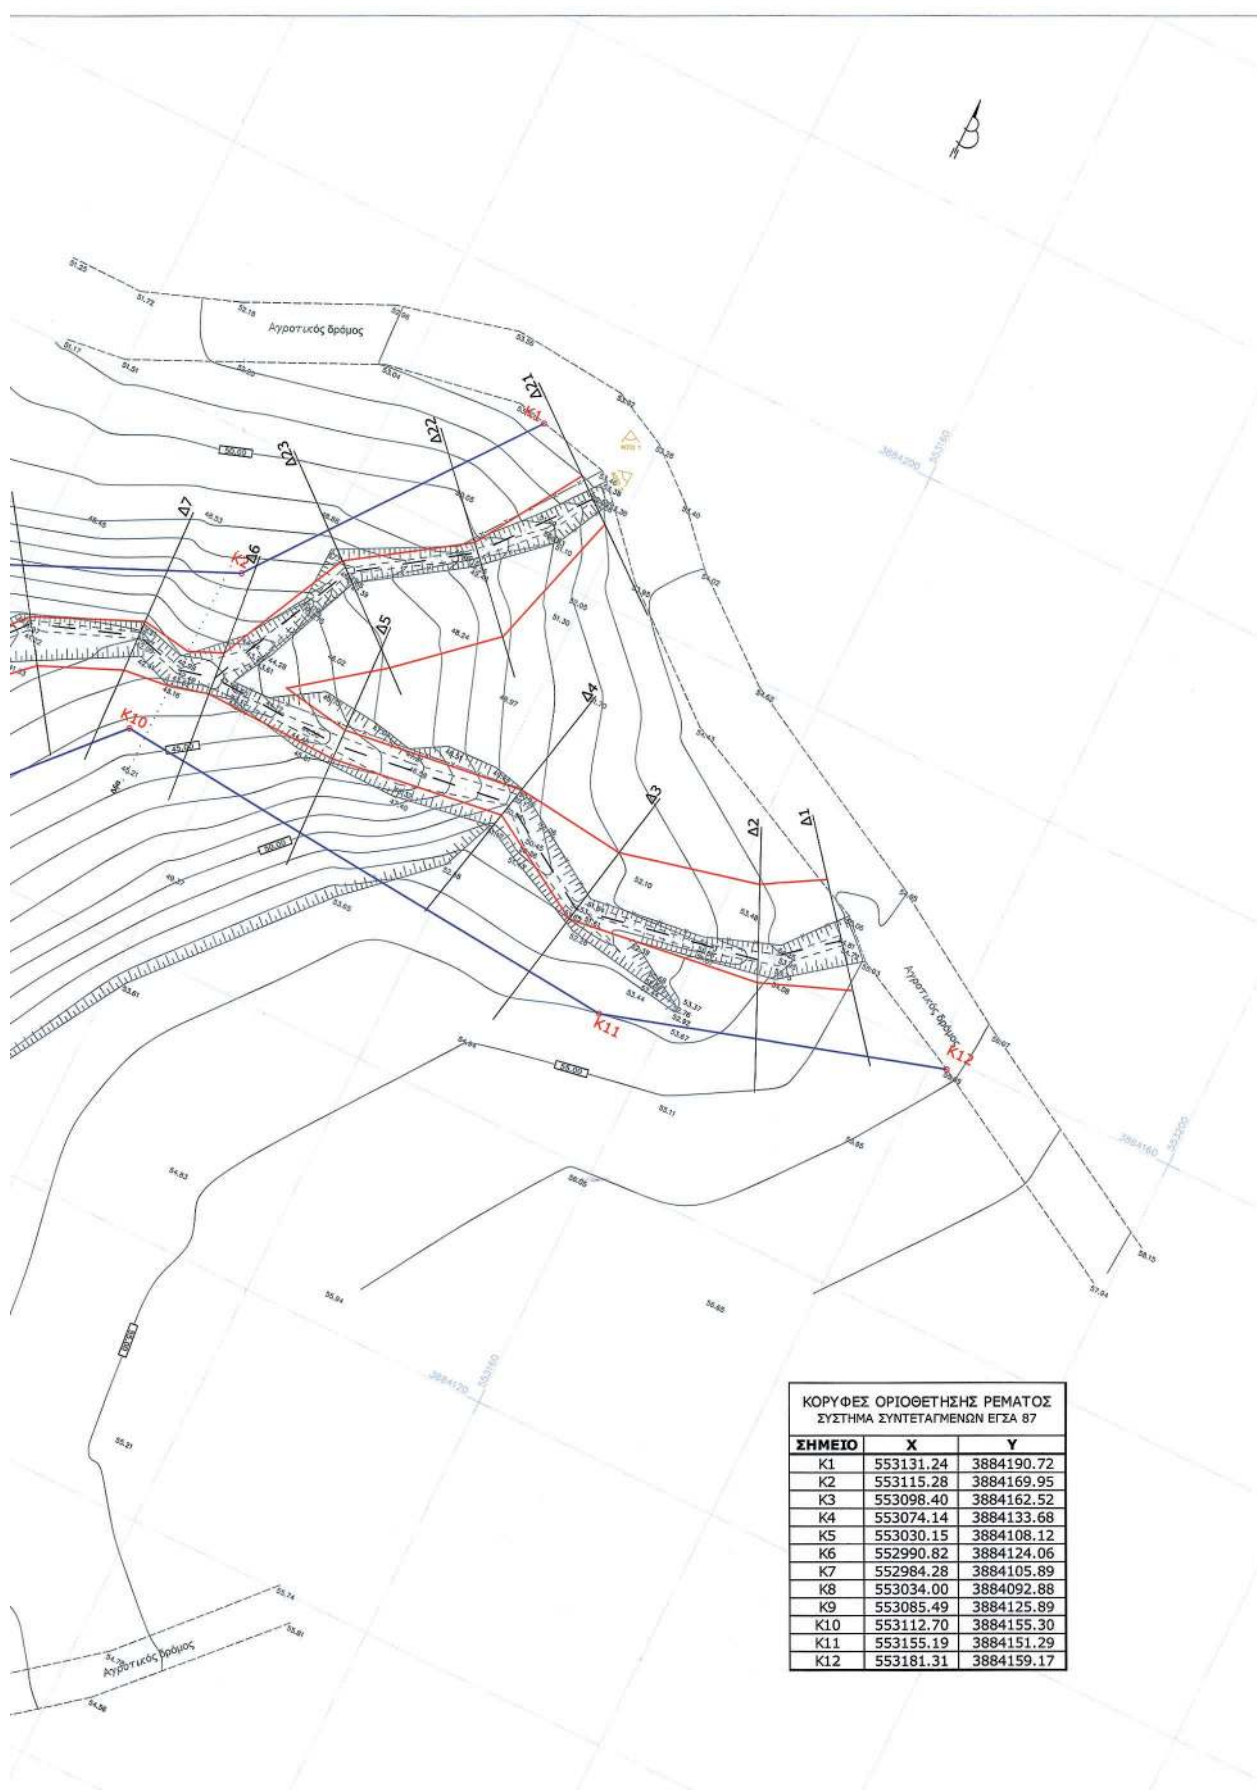

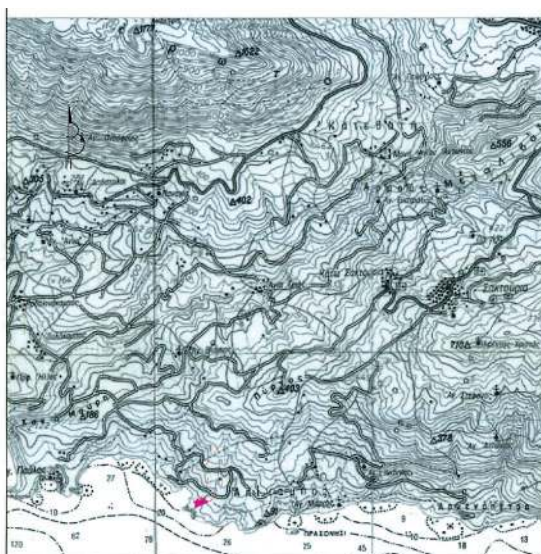

ΛΕΝΑΚΗ ΑΠΟΡΡΟΗ (συνολική)
Γήπεδο ιδιοκτησίας ενδιαφερόμενων

ΚΥΡΙΑ ΜΙΣΤΑΓΓΕΙΑ
Δευτερεύον Υδρογραφικό Δίκτυο
ΥΠΟ ΜΕΛΕΤΗ ΤΜΗΜΑ ΥΔ/ΤΟΣ

ΥΠΟΜΝΗΜΑ ΣΧΕΔΙΟΥ

K2
ΓΡΑΜΜΗ ΟΡΙΟΘΕΤΗΣΗΣ ΡΕΜΑΤΟΣ
ΚΟΡΥΦΗ ΟΡΙΟΘΕΤΗΣΗΣ

Δ3
ΓΡΑΜΜΗ ΠΑΡΗΜΜΥΡΑΣ ΣΧΕΔΙΑΣΜΟΥ ΡΕΜΑΤΟΣ

Δ3
ΑΣΟΝΑΣ ΟΡΙΟΘΕΤΗΣΗΣ ΡΕΜΑΤΟΣ
ΔΙΑΤΟΜΗ ΡΕΜΑΤΟΣ

ΟΡΙΟΘΕΤΗΣΗ ΑΓΓΑΛΟΥ / ΠΑΡΑΛΙΑΣ (ΦΕΚ 670Δ/14.12.2010)

Θέση φωτογραφίας

όριο γηπέδου
συρροτόλεγμα
φράδα προαναός
πόδι προαναός
βραχίδης ακτή

κάρτα κοσμή (5μ.)
δευτερεύουσα κοσμή (1μ.)
όρια αγροτικού δρόμου
κορυφή γηπέδου

Το γήπεδο έκτασης 8.784,38 τ.μ. που μενολά με το τίτλο του μέλους προς αρμόδιους, Φορέας Διότιση Κωλίου, ορίζεται στο παρόν σχέδιο από το σημείο (Β/Γ Δ., Μ.Ν., Ν/Β.Β., Β) σύμφωνα με την τοπογραφική αποτύπωση. Η περιοχή μελέτης βρίσκεται στην περιοχή Νάυα και άλλες περιβαλλοντικές σημειώσεις είναι, κατά αναγκαίων όρων και στις περιπτώσεις αναφοράς.

Υπόμνημα σχέσης Γ.Υ.Σ. "Μέλος" σε κλίμακα 1:50.000 (Πύξ 1984) ΚΑΜΑΚΑ ΣΧΕΔΙΟΥ: 1:50.000
Συμπεριλαμβανομένης της κλίμακας 1:50.000 (Πύξ 1984) ΚΑΜΑΚΑ ΣΧΕΔΙΟΥ: 1:50.000

ΕΛΛΗΝΙΚΗ ΔΗΜΟΚΡΑΤΙΑ ΠΕΡΙΦΕΡΕΙΑΚΗ ΕΝΟΤΗΤΑ ΡΕΘΥΜΝΗΣ ΔΗΜΟΣ ΑΓΙΟΥ ΒΑΣΙΛΕΙΟΥ		ΕΛΛΗΝΙΚΗ ΔΗΜΟΚΡΑΤΙΑ ΠΕΡΙΦΕΡΕΙΑΚΗ ΕΝΟΤΗΤΑ ΡΕΘΥΜΝΗΣ ΔΗΜΟΣ ΑΓΙΟΥ ΒΑΣΙΛΕΙΟΥ ΕΠΙΧΕΙΡΗΣΙΑΚΟ ΠΡΟΓΡΑΜΜΑ ΠΡΟΓΡΑΜΜΑ ΠΕΡΙΦΕΡΕΙΑΚΗΣ ΑΝΑΠΤΥΞΗΣ ΔΙΕΥΘΥΝΣΗ ΤΕΧΝΙΚΩΝ ΕΡΓΩΝ ΕΦΕΩΡΗΘΗ 14.12.2014 ΗΛΕΚΤΡΟΝΙΚΗ ΔΙΑΔΙΚΑΣΙΑ
Αρμόδιος υπάλληλος της Δ.Τ.Ε. Περιφέρειας Κρήτης ΣΦΑΚΙΑΝΑΚΗ ΠΕΛΑΓΙΑ ΔΕ ΑΔΕΥΣΕΩΣ - ΠΕΡΙΒΑΛΛΟΝΤΟΛΟΓΩΝ	Ο Προϊστάμενος τμήματος Δομών Περιφέρειας της Δ.Τ.Ε. Περιφέρειας Κρήτης Ηράκλειο 23/12/2014 Γεώργιος Ζ. Κανδοράκης Π.Ε. Πολιτικός Μηχανικός με Ε' βαθμό	ΕΡΩΝΙΜΑΝΙ ΚΩΣΤΑΚΗ ΚΕΤΗ ΠΟΛΙΤΙΚΟΣ ΜΗΧΑΝΙΚΟΣ ΜΕ Α' Β
ΜΕΛΕΤΗ ΟΡΙΟΘΕΤΗΣΗΣ ΤΜΗΜΑΤΟΣ ΡΕΜΑΤΟΣ ΠΕΡΙΟΧΗΣ "ΑΝΗΦΟΡΑΣ" Δ.Δ. ΣΑΚΤΟΥΡΙΩΝ ΔΗΜΟΥ ΑΓ. ΒΑΣΙΛΕΙΟΥ		
ΘΕΣΗ: "ΑΝΗΦΟΡΑΣ" ΕΚΤΟΣ ΟΙΚΙΣΜΟΥ Δ.Δ. ΣΑΚΤΟΥΡΙΩΝ ΕΝΔΙΑΦΕΡΟΜΕΝΟΙ: ΔΕΛΙΔΑΚΗΣ ΚΩΝΣΤΑΝΤΙΝΟΣ		
ΜΕΛΕΤΗΤΗΣ: ΛΑΜΠΡΙΝΟΣ ΣΤΥΛΙΑΝΟΣ ΠΟΛΙΤΙΚΟΣ ΜΗΧΑΝΙΚΟΣ - ΥΔΡΟΛΟΓΟΣ MSc ΔΙΕΥΘΥΝΣΗ: Μ. ΠΟΡΤΑΛΙΟΥ 12, ΡΕΘΥΜΝΟ ΤΗΛ: 2831022729 email: stamprinos@comail.gr		
Οριζοντιογραφία Οριοθέτησης Ρεματός		
Ο ΜΕΛΕΤΗΤΗΣ ΣΤΥΛΙΑΝΟΣ Κ. ΛΑΜΠΡΙΝΟΣ ΠΟΛΙΤΙΚΟΣ ΜΗΧΑΝΙΚΟΣ Ε.Μ.Π. ΑΡΧ. ΜΗΤΡΩΟ Ε.Μ.Π. 103127 Μ. ΠΟΡΤΑΛΙΟΥ 12, ΡΕΘΥΜΝΟ 74100 ΑΔΑΜ-ΜΕΤΩΒ ΣΑΔΥ ΡΕΘΥΜΝΟΥ ΤΗΛ: 2831022729	Ημερομηνία : 14.12.2014 ΔΙΕΥΘΥΝΣΗ ΤΕΧΝΙΚΩΝ ΕΡΓΩΝ Κλίμακα : 1:500 Σχέδιο : 0.1	
ΘΕΩΡΗΣΗ Ο ελεγχθείς μηχανικός 14.12.2014 ΚΩΣΤΑΚΗΣ ΚΩΝΣΤΑΝΤΙΝΟΣ ΠΟΛΙΤΙΚΟΣ ΜΗΧΑΝΙΚΟΣ Ε.Μ.Π.		

Αριθμ. 199

(2)

Επικύρωση καθορισμού οριογραμμών τμήματος ανατολικού χειμάρρου Νέας Περάμου Δήμου Παγγαίου Νομού Καβάλας.

Ο ΓΕΝΙΚΟΣ ΓΡΑΜΜΑΤΕΑΣ
ΑΠΟΚΕΝΤΡΩΜΕΝΗΣ ΔΙΟΙΚΗΣΗΣ
ΜΑΚΕΔΟΝΙΑΣ-ΘΡΑΚΗΣ

Έχοντας υπόψη:

1. Το Ν. 3852/2010 (ΦΕΚ Α' 87/2010) «Νέα Αρχιτεκτονική της Αυτοδιοίκησης και της Αποκεντρωμένης Διοίκησης - Πρόγραμμα Καλλικράτης».

2. Το Ν. 2503/1997 (ΦΕΚ Α' 107/1997) «Διοίκηση, οργάνωση, στελέχωση της Περιφέρειας, ρύθμιση θεμάτων για την Τοπική Αυτοδιοίκηση και άλλες διατάξεις».

3. Το Π.Δ. 142 (ΦΕΚ Α' 235/2010) «Οργανισμός της Αποκεντρωμένης Διοίκησης Μακεδονίας - Θράκης».

4. Την με αρ. πρωτ. οικ. 99386/06-11-2014 (ΦΕΚ 3105 Β'/18-11-2014) απόφαση του Γενικού Γραμματέα Αποκεντρωμένης Διοίκησης Μακεδονίας - Θράκης {Ανάθεση άσκησης αρμοδιοτήτων σε οργανικές μονάδες της Αποκεντρωμένης Διοίκησης Μακεδονίας - Θράκης και παροχή εξουσιοδότησης υπογραφής πράξεων και εγγράφων «Με εντολή Γενικού Γραμματέα...»}.

5. Την με αριθμό 4/06-02-2015 ΠΥΣ (ΦΕΚ 24/Α'/06.02.2015), «Αποδοχή παραιτήσεων των Γενικών Γραμματέων των Αποκεντρωμένων Διοικήσεων της Χώρας»

6. Το άρθρο 56 του Ν. 4257/2014 (ΦΕΚ 93/Α'/14-04-2014) που καθορίζει τον τρόπο αναπλήρωσης του Γενικού Γραμματέα της Αποκεντρωμένης Διοίκησης όταν η θέση είναι κενή.

7. Τις διατάξεις του άρθρου 5 του Ν. 3010/02 (ΦΕΚ 91/Α') «Εναρμόνιση του Ν. 1650/1986 με τις Οδηγίες 97/11 Ε.Ε. και 96/61 Ε.Ε., διαδικασία οριοθέτησης και ρυθμίσεις θεμάτων για τα υδατορέματα και άλλες διατάξεις», όπως αντικαταστάθηκαν από τις διατάξεις του Ν. 4258/2014 (ΦΕΚ Α' 94/14-04-2014) «Διαδικασία Οριοθέτησης και ρυθμίσεις θεμάτων για τα υδατορέματα - ρυθμίσεις Πολεοδομικής νομοθεσίας και άλλες διατάξεις».

8. Την υπ' αριθμ. 3046/304/89 (ΦΕΚ 59 Δ'/3.2.1989) απόφαση του Αναπληρωτή Υπουργού Περιβάλλοντος Χωροταξίας και Δημοσίων Έργων, «Κτιριοδομικός Κανονισμός» και ειδικότερα τις διατάξεις του άρθρου 6 αυτού, σχετικά με τη δόμηση κοντά σε ρέματα, όπως ισχύει σήμερα.

9. Τις διατάξεις του Ν. 2853/16.7.1922 (ΦΕΚ Α' 116) «Περί υδραυλικών εν γένει έργων και αστυνομεύσεως των Δημοσίων Υδάτων», όπως αυτές τροποποιήθηκαν με τις αντίστοιχες του Ν.δ. 10/29.12.1923 και κωδικοποιήθηκαν από τις διατάξεις του π.δ. 18/21.3.1924.

10. Το υπ' αριθμ. πρωτ. 02/5311/25.09.2014 (α.π. ΔΙ.ΠΕ.ΧΩ.ΣΧ. 3934/30.09.2014) έγγραφο της Διεύθυνσης Τεχνικών Έργων Περιφερειακής Ενότητας Καβάλας με το οποίο κατατέθηκε στην Υπηρεσία μας η ελεγμένη και θεωρημένη μελέτη για την οριοθέτηση τμήματος ανατολικού χειμάρρου Νέας Περάμου Δήμου Παγγαίου Νομού Καβάλας.

11. Την Μελέτη Οριοθέτησης τμήματος του ανατολικού χειμάρρου Νέας Περάμου σε μήκος 364,90 μ στον Δήμο Παγγαίου, (που συντάχθηκε από το Τμήμα Τεχνικών Υπηρεσιών του Δήμου Παγγαίου τον Ιούνιο του 2013) καθώς και την οριζοντιογραφία που την συνοδεύει, όπως ελέγχθηκαν και θεωρήθηκαν από την Δ.Τ.Ε. Π.Ε. Καβάλας ως προς τον καθορισμό των οριογραμμών του τμήματος χειμάρρου και από τα οποία προκύπτει ότι οι προτεινόμενες οριογραμμές ανταποκρίνονται σε

πλημμυρική παροχή για περίοδο επαναφοράς $T = 100$ έτη.

12. Το έγγραφο της Υπηρεσίας μας με το οποίο ζητήθηκαν επιπλέον αντίγραφα του φακέλου οριοθέτησης (α.π. ΔΙ.ΠΕ.ΧΩ.ΣΧ. 3934/08-10-2014).

13. Το με αρ. πρωτ. 37221/29-10-2014 έγγραφο του Τμήματος Τεχνικών Υπηρεσιών του Δήμου Παγγαίου με το οποίο υποβλήθηκαν στην Υπηρεσία μας αντίγραφα του φακέλου (α.π. ΔΙ.ΠΕ.ΧΩ.ΣΧ. 44003/31-10-2014).

14. Το έγγραφο της Υπηρεσίας μας με το οποίο ζητήθηκαν οι γνωμοδοτήσεις των αρμοδίων Φορέων και Υπηρεσιών (αρ. πρωτ. 4403/06-11-2014).

15. Το με αρ. πρωτ. 42935/02-12-2014 έγγραφο του Τμήματος Τεχνικών Υπηρεσιών του Δήμου Παγγαίου με το οποίο διαβιβάστηκε στην Υπηρεσία μας απόσπασμα από το αριθμ. 19/2014 πρακτικό συνεδρίασης του Δημοτικού Συμβουλίου Παγγαίου με την υπ' αριθμ. 440/2014 απόφαση με την οποία γνωμοδοτεί ομόφωνα θετικά για την οριοθέτηση τμήματος του ανατολικού χειμάρρου Νέας Περάμου Δήμου Παγγαίου (α.π.ΔΙ.ΠΕ.ΧΩ.ΣΧ. 4918/08-12-2014).

16. Το με αρ. πρωτ. 5776/12-02-2015 (α.π. ΔΙ.ΠΕ.ΧΩ.ΣΧ. 803/06-03-2015) έγγραφο του Τμήματος Τεχνικών Υπηρεσιών του Δήμου Παγγαίου με το οποίο διαβιβάστηκε στην Υπηρεσία μας απόσπασμα από το αριθμ. 2/2015 πρακτικό συνεδρίασης του Δημοτικού Συμβουλίου Παγγαίου με την υπ' αριθμ. 38/2015 απόφαση με την οποία αποφασίζει ομόφωνα:

α) ανακαλεί την αριθ. 440/2014 απόφαση του Δημοτικού Συμβουλίου του Δήμου Παγγαίου,

β) εγκρίνει την μελέτη με γενικό τίτλο: «Μελέτη Διευθέτησης- Οριοθέτησης Ανατολικού Χειμάρρου Νέας Περάμου» που συντάχθηκε από την Διεύθυνση Τεχνικών Υπηρεσιών Δήμου Παγγαίου.

17. Το με αρ. πρωτ. 34451/17-12-2014 έγγραφο του Τμήματος Δ/κου- Οικ/κου Ν. Καβάλας.

18. Την με αρ. πρωτ. 3821/20-02-2015 απόφαση του Τμήματος Δ/κου- Οικ/κου, Ν. Καβάλας.

19. Η με αρ. πρωτ. 33767/Φ200.7.2/15-01-2015 θετική γνωμοδότηση της Διεύθυνσης Υδάτων Α.Μ.-Θ. (α.π. ΔΙ.ΠΕ.ΧΩ.ΣΧ. 199/26-01-2015), αποφασίζουμε:

Επικυρώνουμε τις καθορισθείσες οριογραμμές του τμήματος του ανατολικού χειμάρρου Νέας Περάμου, στον Δήμο Παγγαίου, σε μήκος 364,90 μ. όπως αποτυπώνονται στην οριζοντιογραφία της περιοχής οριοθέτησης (Αριθμός Σχεδίου Σ.3) κλίμακας 1:500 της Διεύθυνσης Τεχνικών Υπηρεσιών του Δήμου Παγγαίου και σύμφωνα με την Υδραυλική Μελέτη που κατατέθηκε στην Υπηρεσία μας, όπως αυτή ελέγχθηκε και θεωρήθηκε από την Δ.Τ.Ε. Π.Ε. Καβάλας.


Συγκεκριμένα ο καθορισμός των ορίων γίνεται για τμήμα του ρέματος, με αρχή τα σημεία Α1 (Χ= 525544,323 Υ= 4521611,150) και Δ1 (Χ=525539,150 Υ= 4521602,094) και πέρας τα σημεία Α27 (Χ=525784,956 Υ= 4521325,099) και Δ25 (Χ= 525771,759 Υ= 4521316,479) (σύστημα αναφοράς ΕΓΣΑ '87).


Από τις διατάξεις της παρούσας δεν προκύπτουν δαπάνες οι οποίες να βαρύνουν τον κρατικό προϋπολογισμό. Η ισχύς της παρούσας αρχίζει από την ανωτέρω δημοσίευση.

Η απόφαση αυτή μαζί με τα συνημμένα διαγράμματα να δημοσιευθούν στην Εφημερίδα της Κυβερνήσεως.


Κομοτηνή, 23 Μαρτίου 2015


Ο Ασκών καθήκοντα Γενικού Γραμματέα
Αποκεντρωμένης Διοίκησης
ΝΙΚΗΤΑΣ ΦΡΑΓΚΙΣΚΑΚΗΣ

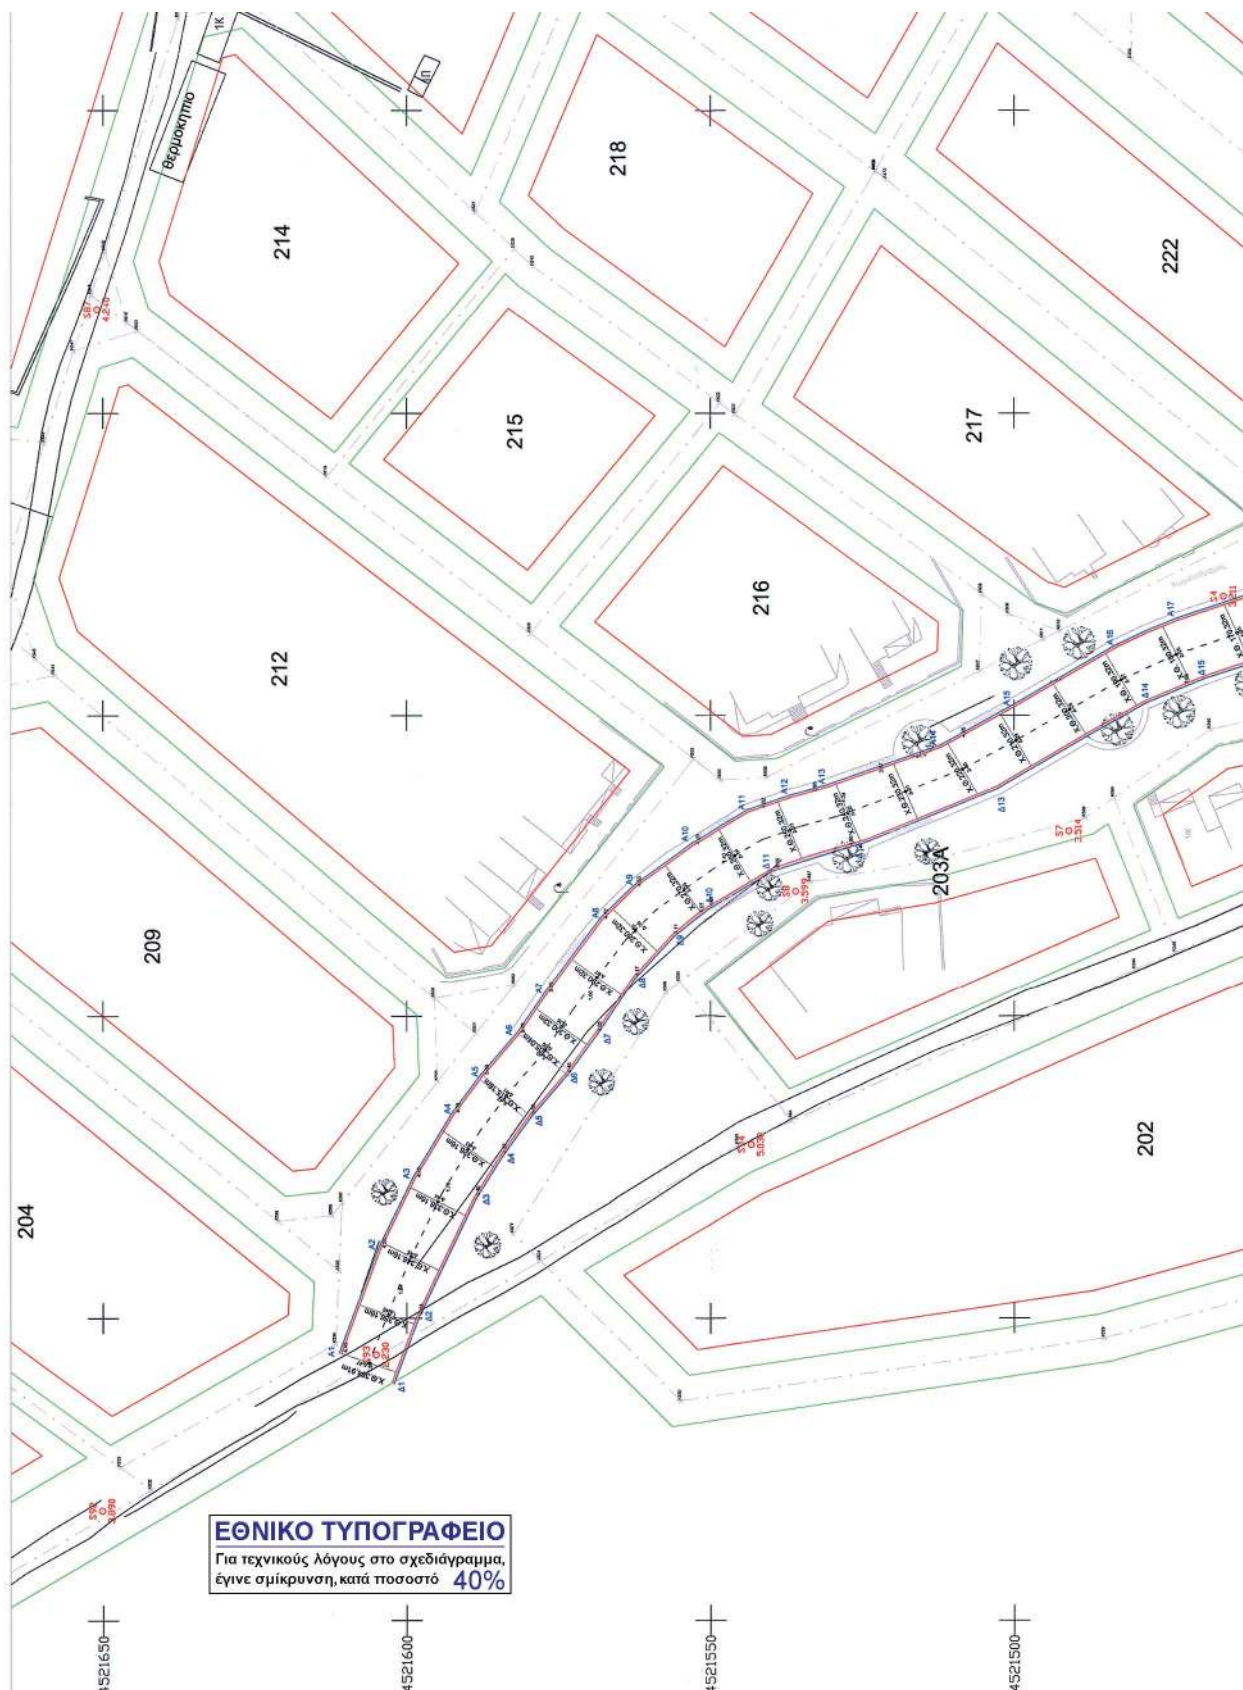


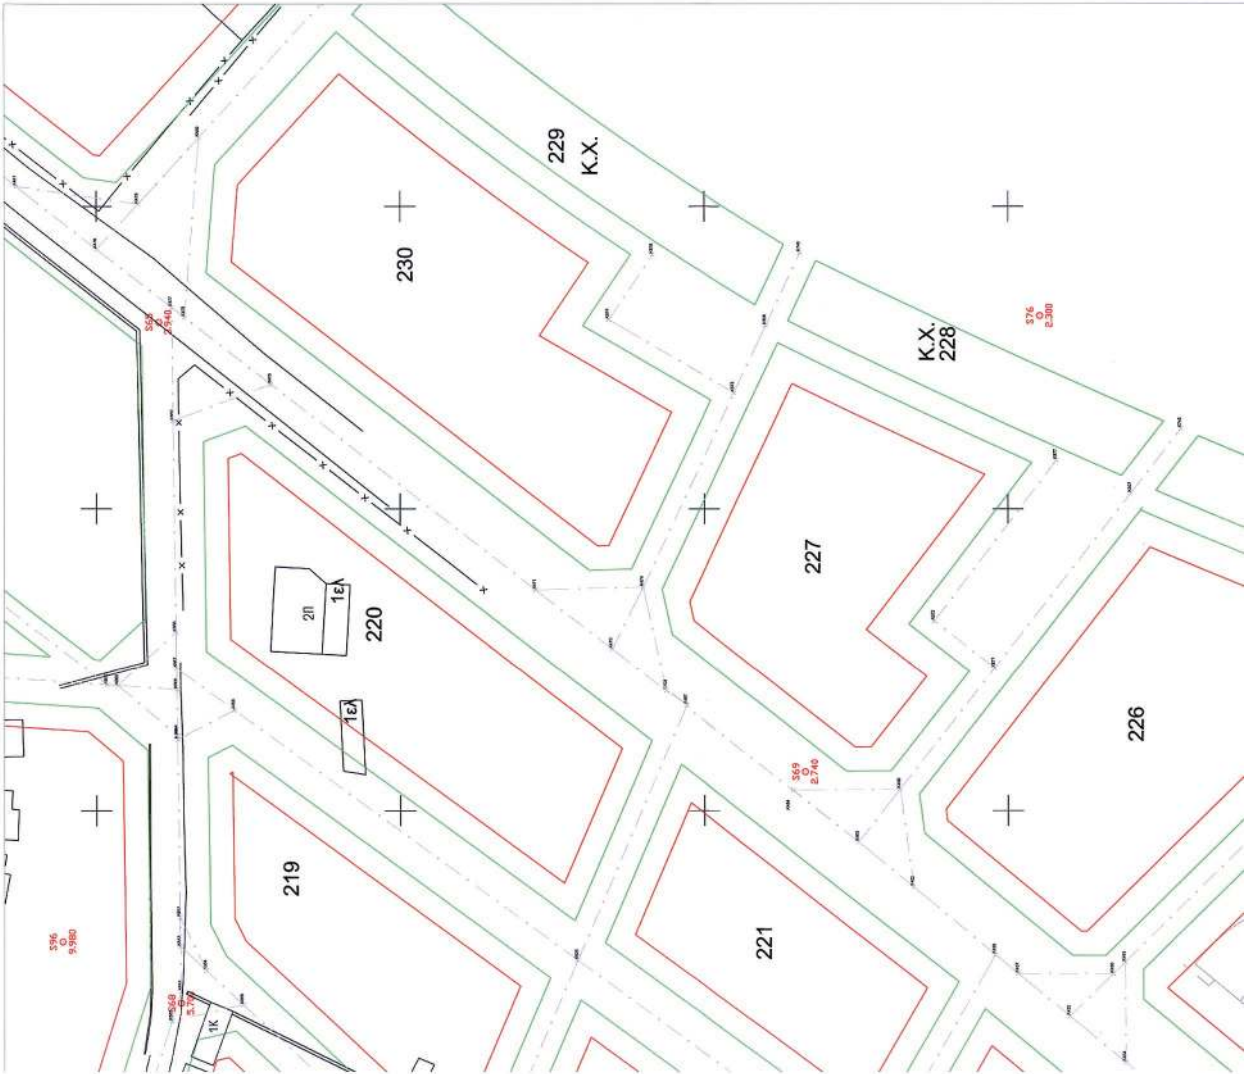

ΑΡΙΣΤΕΡΗ ΟΡΙΟΓΡΑΜΜΗ				ΔΕΞΙΑ ΟΡΙΟΓΡΑΜΜΗ			
ΣΗΜΕΙΟ	X	Y	Z	ΣΗΜΕΙΟ	X	Y	Z
A1	525544.323	4521611.150	4.900	Δ1	525559.150	4521602.094	3.400
A2	525561.590	4521604.669	4.530	Δ2	525550.368	4521597.883	3.260
A3	525573.359	4521598.980	4.550	Δ3	525569.867	4521588.550	3.290
A4	525584.046	4521592.509	4.480	Δ4	525576.881	4521584.177	3.210
A5	525590.945	4521587.808	5.640	Δ5	525583.337	4521579.482	4.420
A6	525597.253	4521581.841	5.610	Δ6	525590.220	4521573.534	4.290
A7	525604.108	4521577.193	4.730	Δ7	525597.056	4521568.584	4.100
A8	525616.335	4521568.167	4.460	Δ8	525606.321	4521562.444	4.010
A9	525621.806	4521562.671	4.430	Δ9	525613.769	4521556.055	3.950
A10	525628.855	4521552.949	4.360	Δ10	525617.879	4521550.267	3.910
A11	525634.327	4521543.833	4.300	Δ11	525624.275	4521539.571	3.910
A12	525636.735	4521536.930	4.120	Δ12	525628.962	4521524.241	3.700
A13	525638.474	4521530.618	4.070	Δ13	525637.797	4521502.749	3.660
A14	525645.001	4521512.240	3.880	Δ14	525651.984	4521478.322	3.500
A15	525651.652	4521500.244	3.960	Δ15	525656.008	4521468.639	3.440
A16	525661.573	4521483.265	3.770	Δ16	525662.703	4521447.888	3.430
A17	525665.992	4521473.213	3.620	Δ17	525665.086	4521441.152	3.340
A18	525670.362	4521460.297	3.710	Δ18	525675.575	4521423.571	3.260
A19	525672.714	4521451.849	3.690	Δ19	525682.714	4521415.559	3.240
A20	525674.977	4521446.344	3.670	Δ20	525690.832	4521407.303	3.200
A21	525676.326	4521442.385	3.640	Δ21	525705.348	4521393.094	2.890
A22	525681.724	4521433.679	3.600	Δ22	525712.693	4521376.376	2.580
A23	525700.263	4521418.707	3.500	Δ23	525732.147	4521367.679	2.600
A24	525707.620	4521411.495	3.000	Δ24	525741.628	4521356.277	2.510
A25	525742.219	4521375.803	2.470	Δ25	525771.799	4521316.479	2.310
A26	525760.982	4521351.630	2.380				
A27	525784.956	4521325.099	2.300				

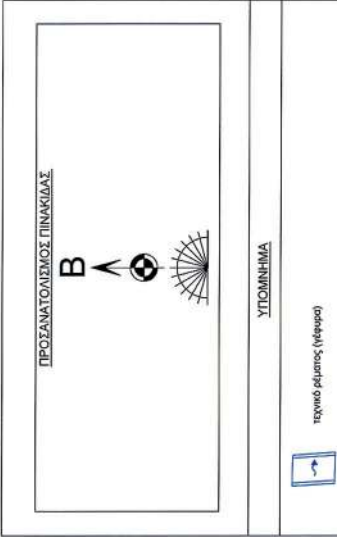

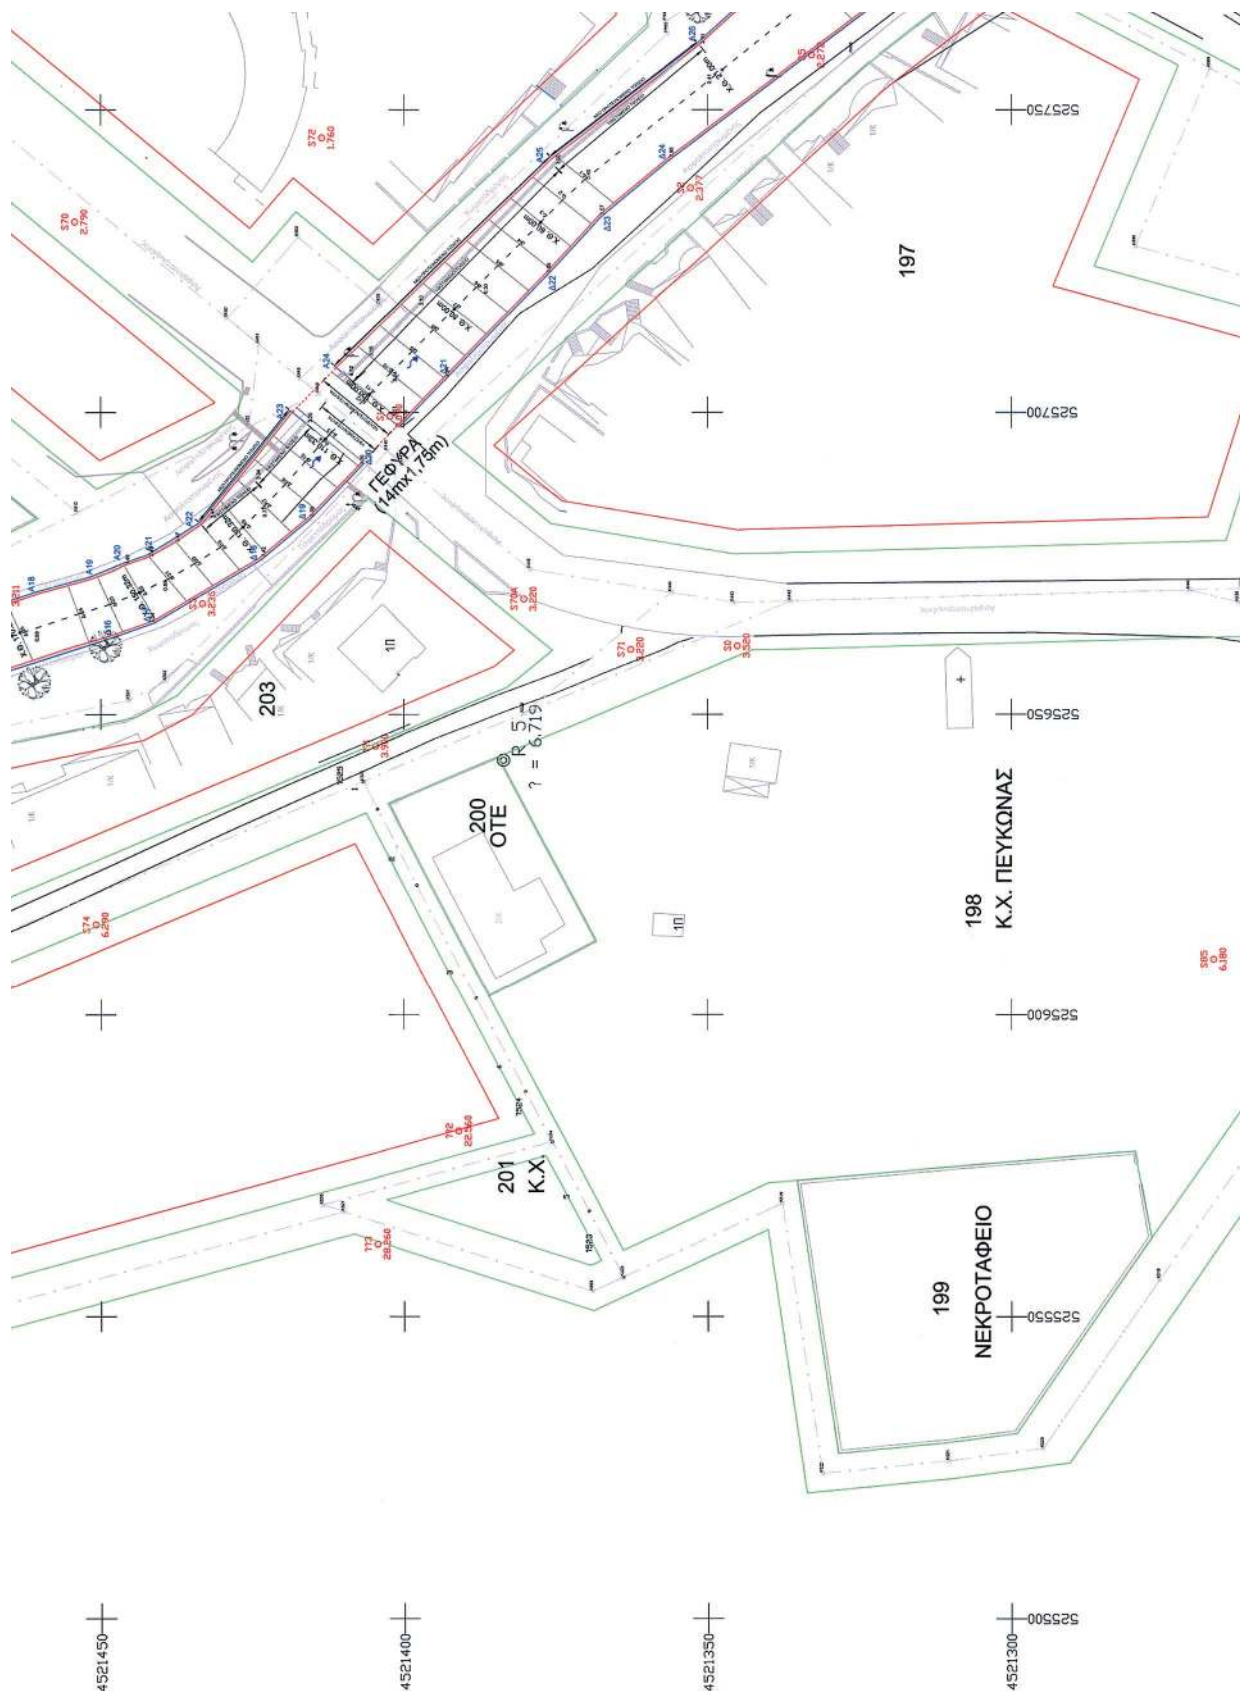

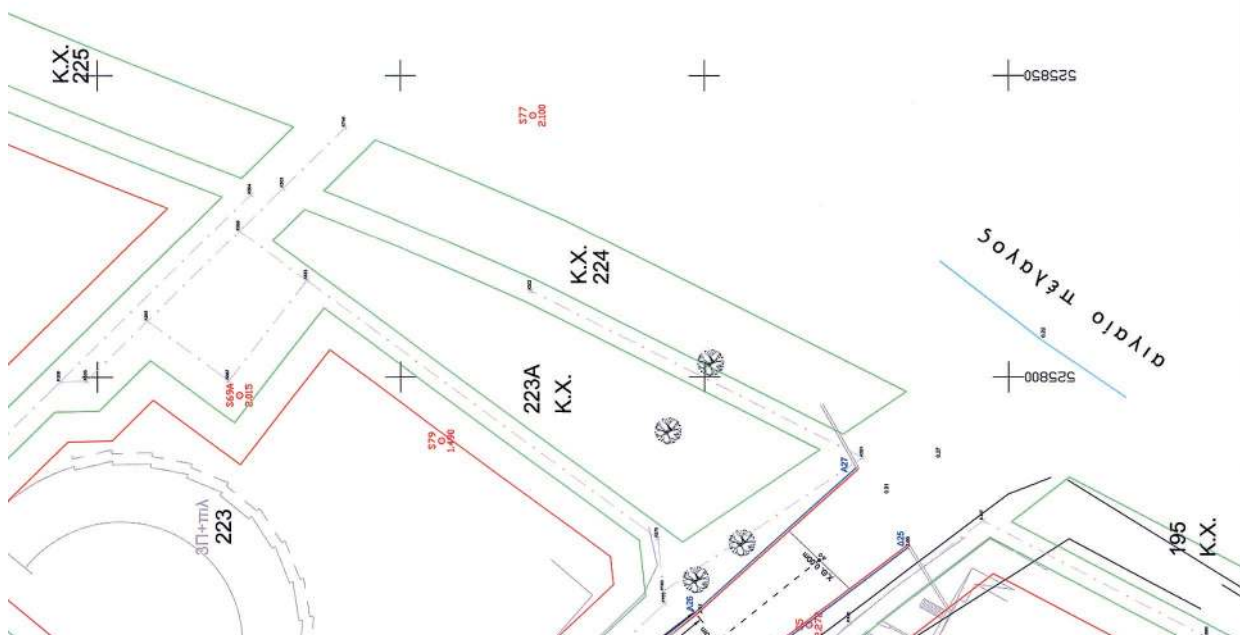[illegible]

ΔΙΟΡΘΩΣΕΙΣ ΣΦΑΛΜΑΤΩΝ

(3)
Στην αριθμ. 1025 απόφαση του Γενικού Γραμματέα
Αποκεντρωμένης Διοίκησης Κρήτης, που δημοσιεύθηκε

στο ΦΕΚ 27/τ.Δ'/24.03.2015, στη σελίδα 227, στήλη β'
γίνεται η εξής διόρθωση:
από το εσφαλμένο: «Η', Θ', Ι', Κ',»,
στο ορθό: «Η', Θ', Κ'».

(Από το Εθνικό Τυπογραφείο)



* 0 4 0 0 0 8 8 2 9 0 4 1 5 0 0 1 2 *

ΑΠΟ ΤΟ ΕΘΝΙΚΟ ΤΥΠΟΓΡΑΦΕΙΟ

ΚΑΠΟΔΙΣΤΡΙΟΥ 34 * ΑΘΗΝΑ 104 32 * ΤΗΛ. 210 52 79 000 * FAX 210 52 21 004