



ΕΦΗΜΕΡΙΣ ΤΗΣ ΚΥΒΕΡΝΗΣΕΩΣ

ΤΗΣ ΕΛΛΗΝΙΚΗΣ ΔΗΜΟΚΡΑΤΙΑΣ

ΤΕΥΧΟΣ ΤΕΤΑΡΤΟ

Αρ. Φύλλου 102

6 Μαΐου 2015

ΠΕΡΙΕΧΟΜΕΝΑ

ΑΠΟΦΑΣΕΙΣ

- Καθορισμός και επανακαθορισμός των οριογραμμών του αιγιαλού και της παραλίας στην περιοχή Κορακόπετρα, Δημοτικής Ενότητας Ροδιάς, Δήμου Μαλεβιζίου, Νομού Ηρακλείου..... 1
- Επικύρωση καθορισμού οριογραμμών υδατορεμάτων εντός των ορίων του οικισμού Άστρους της Δημοτικής Ενότητας Άστρους του Δήμου Βόρειας Κυνourίας της Περιφερειακής Ενότητας Αρκαδίας..... 2

ΑΠΟΦΑΣΕΙΣ

- Αριθμ. 1617 (1)
Καθορισμός και επανακαθορισμός των οριογραμμών του αιγιαλού και της παραλίας στην περιοχή Κορακόπετρα, Δημοτικής Ενότητας Ροδιάς, Δήμου Μαλεβιζίου, Νομού Ηρακλείου.

Ο ΓΕΝΙΚΟΣ ΓΡΑΜΜΑΤΕΑΣ ΑΠΟΚΕΝΤΡΩΜΕΝΗΣ ΔΙΟΙΚΗΣΗΣ ΚΡΗΤΗΣ

Έχοντας υπόψη:

1. Τις διατάξεις:

α) του Ν.3852/2010 (ΦΕΚ 87 τ.Α') «Νέα Αρχιτεκτονική της Αυτοδιοίκησης και της Αποκεντρωμένης Διοίκησης- Πρόγραμμα Καλλικράτης».

β) των άρθρων 3, 5 και 7 του Ν.2971/2001 (Φ.Ε.Κ. 285 τ.Α') «Αιγιαλός και παραλία και άλλες διατάξεις», όπως ισχύουν σήμερα.

γ) του άρθρου 113 του Ν.3978/2011 (ΦΕΚ 137 τ.Α').

δ) της παραγράφου 7 του άρθρου 11 του Ν.4281/2014 (Φ.Ε.Κ. 160 τ.Α') «Μέτρα στήριξης και ανάπτυξης της ελληνικής οικονομίας, οργανωτικά θέματα Υπουργείου Οικονομικών και άλλες διατάξεις» περί εκκρεμών διαδικασιών καθορισμού αιγιαλού, παραλίας, όχθης και παρόχθιας ζώνης.

ε) της αριθ. 4/06.02.2015 (ΦΕΚ 24 τ.Α') Πράξης του Υπουργικού Συμβουλίου «Αποδοχή παραιτήσεων των Γενικών Γραμματέων των Αποκεντρωμένων Διοικήσεων της Χώρας».

στ) του άρθρου 56 του Ν.4257/2014 (ΦΕΚ 93 τ.Α') «Επείγουσες ρυθμίσεις αρμοδιότητας Υπουργείου Εσωτερικών» με τις οποίες ρυθμίζεται το ζήτημα της ανα-

πλήρωσης του Γενικού Γραμματέα Αποκεντρωμένης Διοίκησης όταν αυτός απουσιάζει ή κωλύεται αλλά και στην περίπτωση όπου η θέση είναι κενή.

ζ) του άρθρου 113 του Ν. 3978/2011 (ΦΕΚ.137 τ.Α') «Δημόσιες Συμβάσεις Έργων, Υπηρεσιών και Προμηθειών στους τομείς της Άμυνας και της Ασφάλειας - Εναρμόνιση με την Οδηγία 2009/81/ΕΚ - Ρύθμιση Θεμάτων του Υπουργείου Εθνικής Άμυνας», σύμφωνα με το οποίο καθορίζεται η αρμοδιότητα του ΓΕΕΘΑ στη διαδικασία Καθορισμού των ορίων αιγιαλού και παραλίας και προσδιορίζεται ότι η έκθεση και το διάγραμμα επικυρώνονται με Απόφαση του Γενικού Γραμματέα Αποκεντρωμένης Διοίκησης.

η) του άρθρου 46, παρ. 21 του Ν.3220/2004 (Φ.Ε.Κ. 15 τ.Α'), σύμφωνα με το οποίο αρμοδιότητες του Υπουργού Οικονομίας και Οικονομικών, οι οποίες ανήκαν ή είχαν μεταβιβαστεί στους Νομάρχες, μέχρι την έναρξη λειτουργίας των Νομαρχιακών Αυτοδιοικήσεων και αφορούν θέματα των Υπηρεσιών του Υπουργείου Οικονομίας και Οικονομικών, που εξαιρέθηκαν από την κατάργηση, με τις διατάξεις της §2 του άρθρου 39, του Ν. 2218/1994, περιέρχονται στο Γενικό Γραμματέα της Περιφέρειας,

θ) του Ν.3200/1955 (Φ.Ε.Κ. 97 τ.Α') «Περί διοικητικής αποκέντρωσης», όπως αυτές τροποποιήθηκαν, συμπληρώθηκαν και ισχύουν σήμερα, με τα Ν.Δ.532/1970, Β.Δ.704/1970, Β.Δ.705/1970, Β.Δ.192/1972, Π.Δ.71/1984, Π.Δ.347/1986, Ν.2026/1992 και Π.Δ.97/1993.

ια) του Π.Δ 136/2010 (ΦΕΚ 229 τ.Α') «Οργανισμός της Αποκεντρωμένης Διοίκησης Κρήτης», ιβ) του Π.Δ.111/2014 (ΦΕΚ 178/τ.Α') «Οργανισμός του Υπουργείου Οικονομικών».

2. Τη με αριθ. 37930/Δ10Ε/1264/14.10.2005 (Φ.Ε.Κ 1432/05 τ.Β') Κοινή Υπουργική Απόφαση του Πρωθυπουργού και του Υπουργού Οικονομίας και Οικονομικών για τον καθορισμό των αρμοδιοτήτων των Υφυπουργών Οικονομίας και Οικονομικών.

3. Το με αριθ. 1030067/296/Α0006/07.04.2004 έγγραφο της Δ/σης Οργάνωσης της Γενικής Δ/σης Διοικητικής Υποστήριξης του Υπουργείου Οικονομίας και Οικονομικών «Διευκρινίσεις για τις αρμοδιότητες των Υφυπουργών Οικονομίας και Οικονομικών που περιέρχονται από 10.04.2004 στους Γενικούς Γραμματείς Περιφερειών».

4. Την αριθ. 3412/02.06.1987 (ΦΕΚ 560 τ.Δ') απόφαση Νομάρχη Ηρακλείου «Καθορισμός των ορίων του αιγι-

αλού και δημιουργία ζώνης παραλίας στη θέση Σφακόβρυση Ρογδιάς Μαλεβυζίου - Ηρακλείου» με την οποία καθορίστηκαν οι οριογραμμές αιγιαλού και παραλίας βορείως της έκτασης που αφορά η παρούσα απόφαση.

5. Την αριθ. 9008/10.10.1988 (ΦΕΚ 749 τ.Δ') απόφαση Νομάρχη Ηρακλείου «Καθορισμός των ορίων του αιγιαλού και δημιουργία ζώνης παραλίας στη θέση Μεγάλος Αραγός Παλαιοκάστρου με κτημ. περιφέρεια Ρογδιάς Μαλεβυζίου» με την οποία καθορίστηκαν οι οριογραμμές αιγιαλού και παραλίας νοτίως της έκτασης που αφορά η παρούσα απόφαση.

6. Το τοπογραφικό διάγραμμα, που συνέταξε τον Οκτώβριο του 2014 ο Καμπουρόπουλος Νικόλαος, Διπλωματούχος Αγρονόμος Τοπογράφος Μηχανικός Α.Π.Θ. σε μία (1) πινακίδα και σε κλίμακα 1:500, το οποίο ελέγχθηκε για την ακρίβεια της αποτύπωσης στις 26.11.2014 απ' την Ψιμάρνη Κωνσταντίνα, Τοπογράφο Μηχανικό, υπάλληλο της Δ/νσης Δημόσιας Περιουσίας Κρήτης και θεωρήθηκε την ίδια ημερομηνία απ' τη Χριστοδουλάκη Ελένη, Προϊσταμένη της ίδιας Υπηρεσίας.

7. Την από 26.11.2014 έκθεση της κατά το άρθρο 3 του Ν. 2971/2001 αρμόδιας επιτροπής, για τον καθορισμό και επανακαθορισμό των οριογραμμών αιγιαλού και παραλίας στην περιοχή.

8. Το με αριθ. Π.Δ.ΗΡΑ.1392/29.12.2014 έγγραφο του Τμήματος Αιγιαλού της Περιφερειακής Διεύθυνσης Δημόσιας Περιουσίας Κρήτης, με το οποίο διαβιβάστηκε στην Αποκεντρωμένη Διοίκηση Κρήτης (Δ/ση Οικονομικού - Τμήμα Δημόσιας Περιουσίας), το σύνολο της σχετικής αλληλογραφίας για την έκδοση διαπιστωτικής πράξης.

9. Το με αριθ.Π.Δ.ΗΡΑ.1717/26.03.2015 έγγραφο του Τμήματος Αιγιαλού της Περιφερειακής Διεύθυνσης Δημόσιας Περιουσίας Κρήτης, με το οποίο διαβιβάστηκε στην Αποκεντρωμένη Διοίκηση Κρήτης (Δ/ση Οικονομικού-Τμήμα Δημόσιας Περιουσίας) το με αριθ.Φ.119.1/10/2061 66/Σ.1277/23.03.2015 έγγραφο του Γ.Ε.ΕΘ.Α., με το οποίο γνωστοποιεί ότι δεν έχει αντίρρηση για τη συνέχιση της διαδικασίας καθορισμού των ορίων αιγιαλού - παραλίας και τυχόν υπάρχοντος παλαιού αιγιαλού, στη θέση «ΚΟ-ΡΑΚΟΠΕΤΡΑ», Δημοτικής Ενότητας Ροδιάς του Δήμου Μαλεβιζίου, Νομού Ηρακλείου, αποφασίζουμε:

Επικυρώνουμε την από 26.11.2014 έκθεση της κατά το άρθρο 3 του Ν. 2971/2001 αρμόδιας επιτροπής, για τον καθορισμό και επανακαθορισμό των οριογραμμών του αιγιαλού και της παραλίας στην περιοχή Κορακόπετρα, Δημοτικής Ενότητας Ροδιάς, Δήμου Μαλεβιζίου, Νομού Ηρακλείου και το τοπογραφικό διάγραμμα, που συνέταξε τον Οκτώβριο του 2014 ο Καμπουρόπουλος Νικόλαος, Διπλωματούχος Αγρονόμος Τοπογράφος Μηχανικός Α.Π.Θ. σε μία (1) πινακίδα και σε κλίμακα 1:500, το οποίο ελέγχθηκε για την ακρίβεια της αποτύπωσης στις 26.11.2014 απ' την Ψιμάρνη Κωνσταντίνα, Τοπογράφο Μηχανικό, υπάλληλο της Δ/νσης Δημόσιας Περιουσίας Κρήτης και θεωρήθηκε την ίδια ημερομηνία απ' τη Χριστοδουλάκη Ελένη, Προϊσταμένη της ίδιας Υπηρεσίας.

Στο παραπάνω τοπογραφικό διάγραμμα:

Επανακαθορίζουμε:

Την οριογραμμή του αιγιαλού, με κόκκινη συνεχή πολυγωνική γραμμή, από την κορυφή Α1 έως Α2 και από την κορυφή Α4 έως Α5.

Την οριογραμμή της παραλίας, με κίτρινη συνεχή πολυγωνική γραμμή, από την κορυφή Π1 έως Π2 και από την κορυφή Π4 έως Π6.

Καθορίζουμε:

Την οριογραμμή του αιγιαλού, με κόκκινη συνεχή πολυγωνική γραμμή, από την κορυφή Α2 έως Α4.

Την οριογραμμή της παραλίας, με κίτρινη συνεχή πολυγωνική γραμμή, από την κορυφή Π2 έως Π4.

Οι οριογραμμές αιγιαλού και παραλίας που είχαν επικυρωθεί με την αριθ. 9008/10.10.1988 (ΦΕΚ 749 τ.Δ') απόφαση Νομάρχη Ηρακλείου ακυρώνονται ως προς τις κορυφές αιγιαλού 14, 15 και τις κορυφές παραλίας 12' και 13' στο από τον Σεπτέμβριο 1983 τοπογραφικό διάγραμμα καθορισμού αιγιαλού και παραλίας του Τοπογράφου Μηχανικού, Σπυρίδωνα Ουσταμανωλάκη.

Οι οριογραμμές αιγιαλού και παραλίας που είχαν επικυρωθεί με την αριθ. 3412/02.06.1987 (ΦΕΚ 560 τ.Δ') απόφαση Νομάρχη Ηρακλείου ακυρώνονται ως προς την κορυφή αιγιαλού 1 και την κορυφή παραλίας 1' στο από τον Αύγουστο 1986 τοπογραφικό διάγραμμα καθορισμού αιγιαλού και παραλίας του Διπλ. Πολιτικού Μηχανικού, Γ.Δ. Σοφουλάκη.

Τη ζώνη παραλίας σε απόσταση δέκα (10,00) μέτρων απ' τη γραμμή του αιγιαλού, για την εξυπηρέτηση των σκοπών της παραγράφου 2 του άρθρου 1 του Ν. 2971/2001.

Η Επιτροπή αποφαινεται πως δεν υφίσταται παλαιός αιγιαλός στην περιοχή.

Οι κορυφές των οριογραμμών του αιγιαλού και της παραλίας έχουν ορθογώνιες συντεταγμένες εξαρτημένες από το Κρατικό Δίκτυο, στο Γεωδαιτικό Σύστημα Συντεταγμένων της προβολής ΕΓΣΑ '87, όπως αναφέρονται σε πίνακα στο τοπογραφικό διάγραμμα.

Η παρούσα απόφαση μαζί με την έκθεση της επιτροπής και το τοπογραφικό διάγραμμα να δημοσιευθούν στην Εφημερίδα της Κυβερνήσεως.

Ηράκλειο, 2 Απριλίου 2015

Ο Ασκών καθήκοντα Γενικού Γραμματέα
Αποκεντρωμένης Διοίκησης
ΑΝΑΣΤΑΣΙΟΣ ΙΩΑΝΝΟΥ

ΕΚΘΕΣΗ

Επιτροπής καθορισμού - επανακαθορισμού ορίων αιγιαλού - παραλίας Ν. Ηρακλείου.

Θέση : Περιοχή Κορακόπετρα Δ.Ε.Ροδιάς Δήμου Μαλεβιζίου Ν. Ηρακλείου και συγκεκριμένα βορείως του αιγιαλού που καθορίστηκε με την αρ. 9008/10-10-1988 απόφαση Νομάρχη Ηρακλείου (Φ.Ε.Κ. 749/Δ/19-10-88) και νοτίως του αιγιαλού που καθορίστηκε με την 3412/2-6-87 απόφαση Νομάρχη Ηρακλείου (Φ.Ε.Κ.560/Δ/23-6-1987)

Στο Ηράκλειο σήμερα 26/11/2014 ημέρα Τετάρτη οι παρακάτω:

1. Χριστοδουλάκη Ελένη, Προϊσταμένη της Διεύθυνσης Δημόσιας Περιουσίας Κρήτης, ως πρόεδρος.
2. Ψιμάρνη Κων/να, Τοπογράφος Μηχανικός της Διεύθυνσης Δημόσιας Περιουσίας Κρήτης
3. Κούρκουλος Θεοφάνης Λιμενάρχης Κεντρικού Λιμεναρχείου Ηρακλείου,
4. Τσιβουράκη Μερόπη, Πολιτικός Μηχανικός υπάλληλος της Δ/νσης Τεχνικών Έργων ΠΕ Ηρακλείου Περιφέρειας Κρήτης, κωλυομένου του Καλυβά Κων/νου
5. Μαυράκης Εμμανουήλ, Προϊστάμενος Δ/νσης Περιβαλλοντικού και Χωρικού Σχεδιασμού της Αποκεντρωμένης Διοίκησης Κρήτης, ως μέλη με γραμματέα

το Χατζόπουλο Νικόλαο, Πολ. Μηχ. Τ.Ε. αποτελέσαμε την επιτροπή καθορισμού ορίων αιγιαλού, παραλίας και παλαιού αιγιαλού που προβλέπεται από το άρθρο 3 του Νόμου υπ' αριθ. 2971 «Αιγιαλός, παραλία και άλλες διατάξεις» και που συγκροτήθηκε με την υπ' αριθ. 1604/30-4-2014 απόφαση Γενικού Γραμματέα Αποκεντρωμένης Διοίκησης Κρήτης, στον οποίο μεταβιβάστηκε η αρμοδιότητα με την υπ' αριθ. 1063649/790/Α0006/03-08-2004 απόφαση Υπουργού Οικονομίας και Οικονομικών.

Αφού έλαβε υπόψη

I. Την αριθ. Πρωτ. οικ. 1684/29-5-2014 αίτηση των Ελένης και Δανάης Καλλέργη, για καθορισμό των οριογραμμών αιγιαλού και παραλίας στην περιοχή Κορακόπετρα Δ.Ε. Ροδιάς Δήμου Μαλεβιζίου Ν. Ηρακλείου και συγκεκριμένα Βορείως του αιγιαλού που καθορίστηκε με την αρ. 9008/10-10-1988 απόφαση Νομάρχη Ηράκλειου (Φ.Ε.Κ. 749/Δ/19-10-88) και Νοτίως του αιγιαλού που καθορίστηκε με την 3412/2-6-87 απόφαση Νομάρχη Ηρακλείου (Φ.Ε.Κ. 560/Δ/23-6-1987).

II. Την αριθ. Πρωτ. οικ. 2713/1-9-2014 αίτηση των Ελένης και Δανάης Καλλέργη.

III. Την αριθ. Πρωτ. οικ. 3332/24-10-2014 αίτηση των Ελένης και Δανάης Καλλέργη επανακαθορισμό των οριογραμμών αιγιαλού και παραλίας που καθορίστηκαν με την αρ. 9008/10-10-1988 απόφαση Νομάρχη Ηράκλειου (Φ.Ε.Κ. 749/Δ/19-10-88) και με την 3412/2-6-87 απόφαση Νομάρχη Ηρακλείου (Φ.Ε.Κ. 560/Δ/23-6-1987).

IV. α) Τις διατάξεις του Ν. 2971/2001 «Αιγιαλός, παραλία και άλλες διατάξεις»

β) Το αριθ. Πρωτ. 1008244/857/Β0010/ΠΟΛ1097/11-05-2002 έγγραφο του Υπουργείου Οικονομικών

γ) Το άρθρο 11 του Ν.4281/2014 (160 Α')

V. Το με αρ. Πρ. ΔΙΟ 8250 ΕΞ2014/13-11-2014 έγγραφο της Δ/νσης Τεχνικών Υπηρεσιών της Γενικής Γραμματείας Δημόσιας Περιουσίας.

VI. Την αρ. 9008/10-10-1988 απόφαση Νομάρχη Ηράκλειου (Φ.Ε.Κ. 749/Δ/19-10-88) με την οποία καθορίστηκαν οι οριογραμμές αιγιαλού και παραλίας νοτίως της έκτασης που αφορά στην παρούσα έκθεση

VII. την 3412/2-6-87 απόφαση Νομάρχη Ηρακλείου (Φ.Ε.Κ.560/Δ/23-6-1987) με την οποία καθορίστηκαν οι οριογραμμές αιγιαλού και παραλίας βορείως της έκτασης που αφορά στην παρούσα έκθεση

VIII. α) Το από Οκτώβριο 2014 τοπογραφικό διάγραμμα σε κλίμακα 1:500 του Νικολάου Αντ. Καμπουρόπουλου όπως αυτό ελέγχθηκε στις 26/11/2014 από την Ψιμάρνη Κωνσταντίνα Τοπογράφο Μηχανικό της Διεύθυνσης Δημόσιας Περιουσίας Κρήτης και θεωρήθηκε στις 26/11/2014 από την Προϊσταμένη της Διεύθυνσης Δημόσιας Περιουσίας Κρήτης Ελένη Χριστοδουλάκη.

IX. Τα στοιχεία καθορισμού αιγιαλού και παραλίας που προβλέπονται από το άρθρο 9 του Ν.2971/2001 και ειδικότερα:

α Τη γεωμορφολογία του εδάφους για την οποία αναλυτικά αναφέρεται ότι:

α1 Η μορφολογία της ακτής συνίσταται από βραχώδη πρηνή με κατακόρυφες κλίσεις και μεγάλα ύψη στέψης

α2 Της ακτής συνεχονται εκτάσεις εκτός σχεδίου

α3 Το φυσικό όριο βλάστησης συνίσταται από θαμνώδη φυσική βλάστηση

β Το γεγονός ότι στην περιοχή δεν εντοπίστηκαν παράκτιοι φυσικοί πόροι.

γ Τα πορίσματα από την εκτίμηση των μετεωρολογικών στοιχείων της περιοχής, ήτοι το γεγονός ότι η

περιοχή προσβάλλεται από ισχυρούς ανέμους κυρίως από ΒΔ διευθύνσεις

δ Τον τομέα ανάπτυξης κυματισμού σε σχέση με το μέτωπο της ακτής, ότι δηλαδή πρόκειται για ακτή με μεγάλο ανάπτυγμα πελάγους καθώς και το ότι μεγάλο ανάπτυγμα θαλάσσιας έκτασης συμβάλλει στη δημιουργία μεγαλύτερης έντασης κυματικού πεδίου σε σχέση με κλειστές θαλάσσιες περιοχές (όρμους ή κόλπους) που έχουν ίδια ένταση ανέμου.

ε Την μη ύπαρξη εγκεκριμένων χωροταξικών κατευθύνσεων και χρήσεων γης που επηρεάζουν την παράκτια ζώνη.

δ Το ότι δεν υφίσταται Κτηματολόγιο.

ε Η έκταση δεν περιλαμβάνεται σε περιοχή που προτείνεται για ένταξη στο δίκτυο NATURA 2000 ούτε σε περιοχή καταφυγίου άγριας ζωής.

Αποφαίνεται ομόφωνα

1. Επανακαθορίζει

α) την οριογραμμή αιγιαλού από την κορυφή Α1 έως Α2 και από την κορυφή Α4 έως την κορυφή Α5

β) την οριογραμμή παραλίας από την κορυφή Π1 έως 112 και από την κορυφή Π4 έως την κορυφή Π6

2. Καθορίζει

α) Την οριογραμμή αιγιαλού από την κορυφή Α2 έως την κορυφή Α4 β) Την οριογραμμή παραλίας από την κορυφή Π2 έως την κορυφή Π4, επί του από Οκτώβριο 2014 τοπογραφικού διαγράμματος του Νικολάου Αντ. Καμπουρόπουλου όπως αυτό ελέγχθηκε στις 26/11/2014 από την Ψιμάρνη Κωνσταντίνα Τοπογράφο Μηχανικό της Διεύθυνσης Δημόσιας Περιουσίας Κρήτης και θεωρήθηκε στις 26/11/2014 από την Χριστοδουλάκη Ελένη Προϊσταμένη της Διεύθυνσης Δημόσιας Περιουσίας Κρήτης.

Με την παρούσα έκθεση

α) οι οριογραμμές αιγιαλού και παραλίας που είχαν επικυρωθεί με την αρ.9008/10-10-1988 απόφαση Νομάρχη Ηρακλείου (Φ.Ε.Κ. 749/Δ/19-10-88) ακυρώνονται ως προς τις κορυφές αιγιαλού 14,15 και τις κορυφές παραλίας 12' και 13' του από Σεπτέμβριο 1983 τοπογραφικού διαγράμματος καθορισμού αιγιαλού του Σπυρίδωνα Ουσταμανωλάκη. β) οι οριογραμμές αιγιαλού και παραλίας που είχαν επικυρωθεί με την αρ.3412/2-6-87 απόφαση Νομάρχη Ηρακλείου (Φ.Ε.Κ. 560/Δ/23-6-87) η ακυρώνονται ως προς την κορυφή αιγιαλού 1 και την κορυφή παραλίας 1' του από Αύγουστο 1986 τοπογραφικού διαγράμματος καθορισμού του Διπλ. Πολ. Μηχ. Γ.Δ. Σοφουλάκη.

Ο καθορισμός της δεκάμετρης ζώνης παραλίας κρίνεται απαραίτητος γιατί δεν εξυπηρετείται ο σκοπός της παραγράφου 2 του άρθρου 1 του Ν.2971/2001.

Οι κορυφές των οριογραμμών αιγιαλού και παραλίας έχουν ορθογώνιες συντεταγμένες εξαρτημένες από τριγωνομετρικό δίκτυο της χώρας.

3. Αποφαίνεται ότι δεν υφίσταται παλαιός αιγιαλός.

Η Επιτροπή

Η Πρόεδρος

ΕΛΕΝΗ ΧΡΙΣΤΟΔΟΥΛΑΚΗ


Τα Μέλη


ΘΕΟΦΑΝΗΣ ΚΟΥΡΚΟΥΛΟΣ

ΕΜΜΑΝΟΥΗΛ ΜΑΥΡΑΚΗΣ

ΜΕΡΟΠΗ ΤΣΙΒΟΥΡΑΚΗ

ΚΩΝ/ΝΑ ΨΙΜΑΡΝΗ

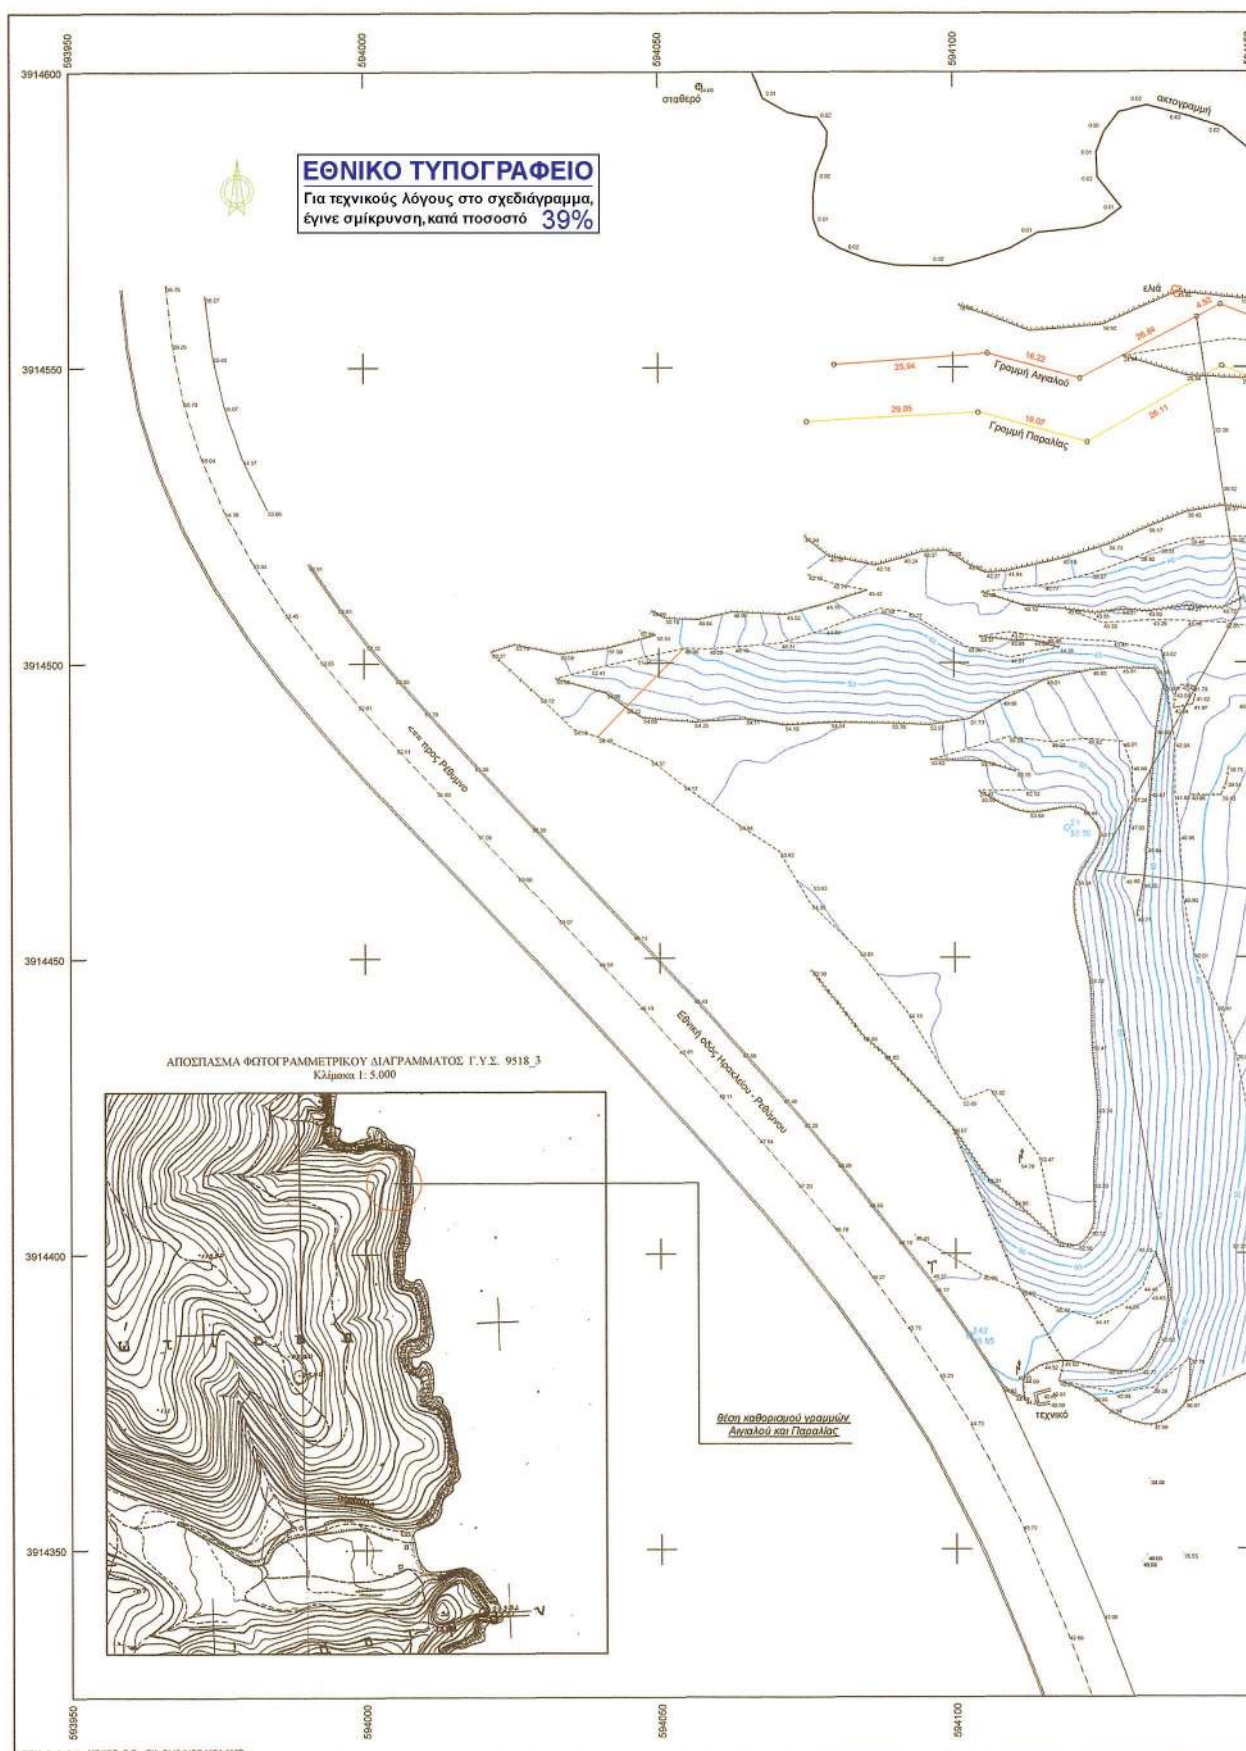

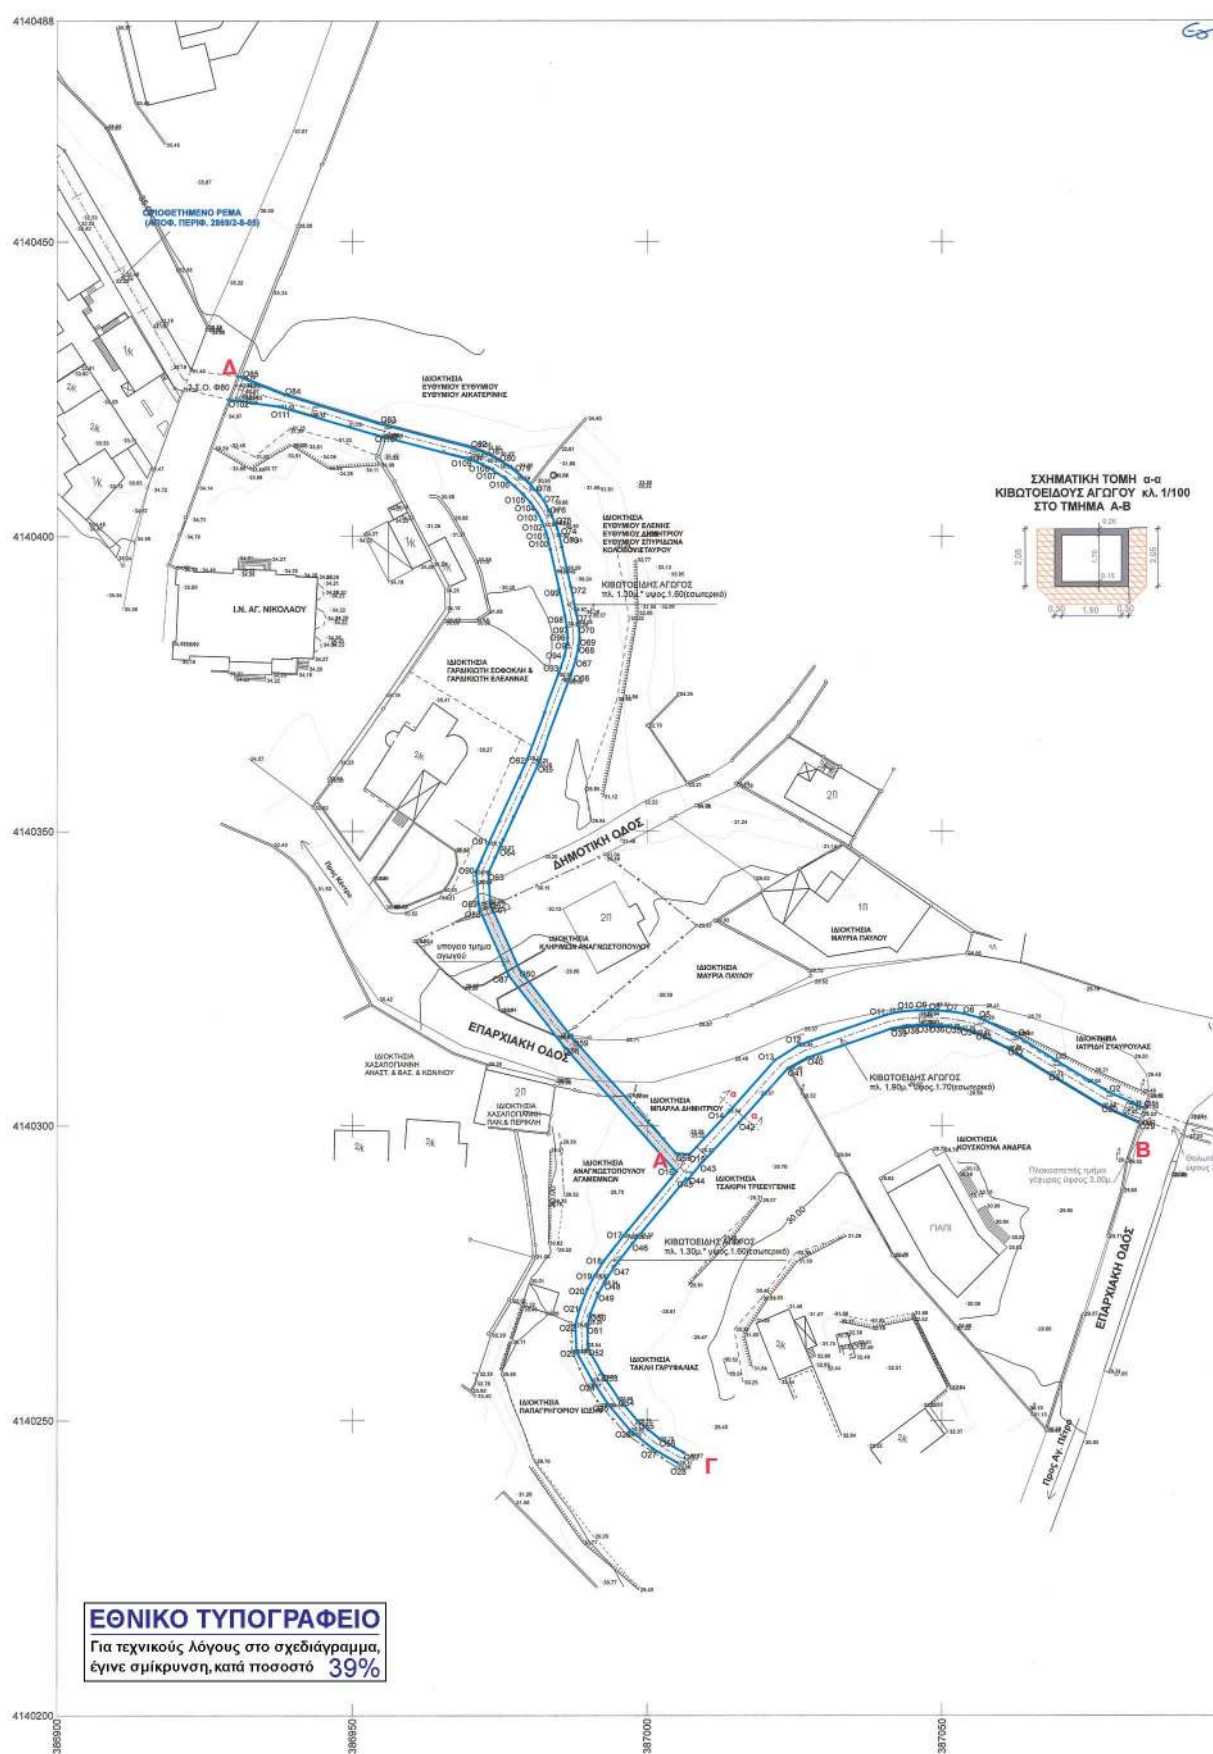

Αριθμ. 111723/2716/14

(2)

Επικύρωση καθορισμού οριογραμμών υδατορεμάτων εντός των ορίων του οικισμού Άστρους της Δημοτικής Ενότητας Άστρους του Δήμου Βόρειας Κυνουρίας της Περιφερειακής Ενότητας Αρκαδίας.

Ο ΓΕΝΙΚΟΣ ΓΡΑΜΜΑΤΕΑΣ ΑΠΟΚΕΝΤΡΩΜΕΝΗΣ
ΔΙΟΙΚΗΣΗΣ ΠΕΛΟΠΟΝΝΗΣΟΥ,
ΔΥΤΙΚΗΣ ΕΛΛΑΔΟΣ ΚΑΙ ΙΟΝΙΟΥ

Έχοντας υπόψη τις ακόλουθες διατάξεις και λοιπά έγγραφα:

1. Τις διατάξεις των άρθρων 5, 6 και 8 του Ν.3200/1955 «Περί Διοικητικής Αποκέντρωσης».

2. Τις διατάξεις του Ν.2853/16-7-1922 «Περί υδραυλικών εν γένει έργων και αστυνομεύσεως των Δημοσίων Υδάτων», όπως αυτές τροποποιήθηκαν με τις αντίστοιχες του Ν.Δ. 10/29.12.1923 και κωδικοποιήθηκαν από τις διατάξεις του Π.Δ. 18/21.3.1924.(ΦΕΚ 61Α)

3. Τις διατάξεις της υπ' αριθμ. 3046/304/03-02-89 απόφασης του Αναπληρωτή Υπουργού Περιβάλλοντος Χωροταξίας και Δημοσίων Έργων : «Κτιριοδομικός Κανονισμός» και ειδικότερα τις διατάξεις του άρθρου 6 αυτού σχετικά με τη δόμηση κοντά σε ρέματα, όπως ισχύει σήμερα.

4. Τις διατάξεις του Ν.3010/25-4-2002 (Α' 91): «Εναρμόνιση του Ν.1650/1986 με τις οδηγίες 97/11 ΕΕ και 96/61 ΕΕ» και ειδικότερα τις διατάξεις του άρθρου 5 αυτού: «Διαδικασία Οριοθέτησης και ρυθμίσεις θεμάτων για τα υδατορέματα».

5. Τις διατάξεις του Ν.4258/2014 (ΦΕΚ 94Α/14-4-2014) «Διαδικασία οριοθέτησης και ρυθμίσεις θεμάτων για τα υδατορέματα - ρυθμίσεις πολεοδομικής νομοθεσίας και άλλες διατάξεις»

6. Τις οικίες διατάξεις του Ν.2508/1997 (ΦΕΚ 124Α/13.6.1997): «Βιώσιμη Οικιστική Ανάπτυξη των πόλεων και οικισμών της χώρας και άλλες διατάξεις».

7. Τις οικίες διατάξεις του Ν.2690/1999 (ΦΕΚ 45Α/1999): «Κύρωση Κώδικα Διοικητικής Διαδικασίας και άλλες διατάξεις».

8. Τα οριζόμενα στην υπ' αριθμ. 19664/20.12.2001 απόφαση του Γενικού Γραμματέα Περιφέρειας Πελοποννήσου «περί Αρμοδιότητας Κρατικού Οργάνου» .

9. Τις διατάξεις του Ν.3852/2010 «Νέα Αρχιτεκτονική της Αυτοδιοίκησης και της Αποκεντρωμένης Διοίκησης- Πρόγραμμα Καλλικράτης (ΦΕΚ 87/Α/2010)

10. Τις διατάξεις του Π.Δ. 139/2010 «Οργανισμός της Αποκεντρωμένης Διοίκησης Πελ/σου, Δυτικής, Ελλάδας κ' Ιονίου (ΦΕΚ 232Α/2010)

11. Την υπ' αριθμ. ΓΓ 15649/1522/31-3-11 (ΦΕΚ 491/Β'/31-3-2011) "Μεταβίβαση δικαιώματος υπογραφής «Με εντολή Γενικού Γραμματέα» στον προϊστάμενο της Γενικής Δ/νσης και στους προϊσταμένους των Υπηρεσιών της Γενικής Δ/νσης Χωροταξικής και Περιβαλλοντικής Πολιτικής της Αποκεντρωμένης Διοίκησης Πελοποννήσου, Δυτικής Ελλάδος και Ιονίου».

12. Την Πράξη 4 του Υπουργικού Συμβουλίου της 6/2/2015 (ΦΕΚ Α' 24) «Αποδοχή παραιτήσεων των Γενικών Γραμματέων των Αποκεντρωμένων Διοικήσεων της Χώρας»

13. Το άρθρο 56 του Ν.4257/2014 (ΦΕΚ Α' 93) «Επείγουσες ρυθμίσεις αρμοδιότητας Υπουργείου Εσωτερικών.

14. Την Τεχνική Έκθεση και το τοπογραφικό και υψομετρικό διάγραμμα κλίμακας 1 : 500, καθορισμού οριογραμμών υδατορεμάτων εντός των ορίων του οικισμού Άστρους της Δημοτικής Ενότητας Άστρους του Δήμου Βόρειας Κυνουρίας της Περιφερειακής Ενότητας Αρκαδίας, το οποίο συντάχθηκε τον Φεβρουάριο του 2014 από τον Τοπογράφο Μηχανικό Δαλιάνη Γιάννη και ελέγχθηκε και θεωρήθηκε στις 6/6/2014 από την Δ/νση Τεχνικών Έργων της Π.Ε. Αρκαδίας της Περιφέρειας Πελοποννήσου.

15. Την σύμφωνη γνώμη του Δημοτικού Συμβουλίου του Δήμου Βόρειας Κυνουρίας όπως διατυπώθηκε στην υπ' αριθμ. 155/2014 απόφαση του.

16. Την με αριθμό 57477/4109/12-11-2014 απόφαση της Δ/νσης Τεχνικών Έργων της Π.Ε. Αρκαδίας της Περιφέρειας Πελοποννήσου, σχετικά με τον καθορισμό οριογραμμών υδατορεμάτων εντός των ορίων του οικισμού Άστρους της Δημοτικής Ενότητας Άστρους του Δήμου Βόρειας Κυνουρίας της Περιφερειακής Ενότητας Αρκαδίας, αποφασίζουμε:

Την επικύρωση του καθορισμού των οριογραμμών των υδατορεμάτων εντός των ορίων του οικισμού Άστρους της Δημοτικής Ενότητας Άστρους του Δήμου Βόρειας Κυνουρίας της Περιφερειακής Ενότητας Αρκαδίας, οριζόμενων με τα σημεία Α) Ο1-.....-Ο15 (Αριστερά) και 029-.....-045 (Δεξιά) για τον κλάδο ΑΒ, Β) Ο16-.....-Ο28 (Αριστερά) και 046-.....-057 (Δεξιά) για τον κλάδο ΓΑ και Γ) Ο15-Ο58-.....-Ο85 (Αριστερά) και Ο16-086-.....-0112 (Δεξιά) για τον κλάδο ΔΑ εκατέρωθεν της ροής των υδατορεμάτων, όπως φαίνεται στο τοπογραφικό και υψομετρικό διάγραμμα κλίμακας 1 : 500 το οποίο συντάχθηκε από τον Τοπογράφο Μηχανικό Δαλιάνη Γιάννη σύμφωνα με την Τεχνική Έκθεση που το συνόδευε και ελέγχθηκε και θεωρήθηκε στις 6/6/2014 από την Δ/νση Τεχνικών Έργων της Π.Ε. Αρκαδίας της Περιφέρειας Πελοποννήσου

Η απόφαση αυτή μαζί με το συνημμένο τοπογραφικό και υψομετρικό διάγραμμα καθορισμού των οριογραμμών να δημοσιευθούν στην Εφημερίδα της Κυβερνήσεως.

Τρίπολη, 8 Απριλίου 2015


Με εντολή Γενικού Γραμματέα

Αποκεντρωμένης Διοίκησης

Ο Γενικός Διευθυντής

Χωροταξικής και Περιβαλλοντικής Πολιτικής

ΔΙΟΝΥΣΙΟΣ ΠΑΝΑΓΙΩΤΟΠΟΥΛΟΣ

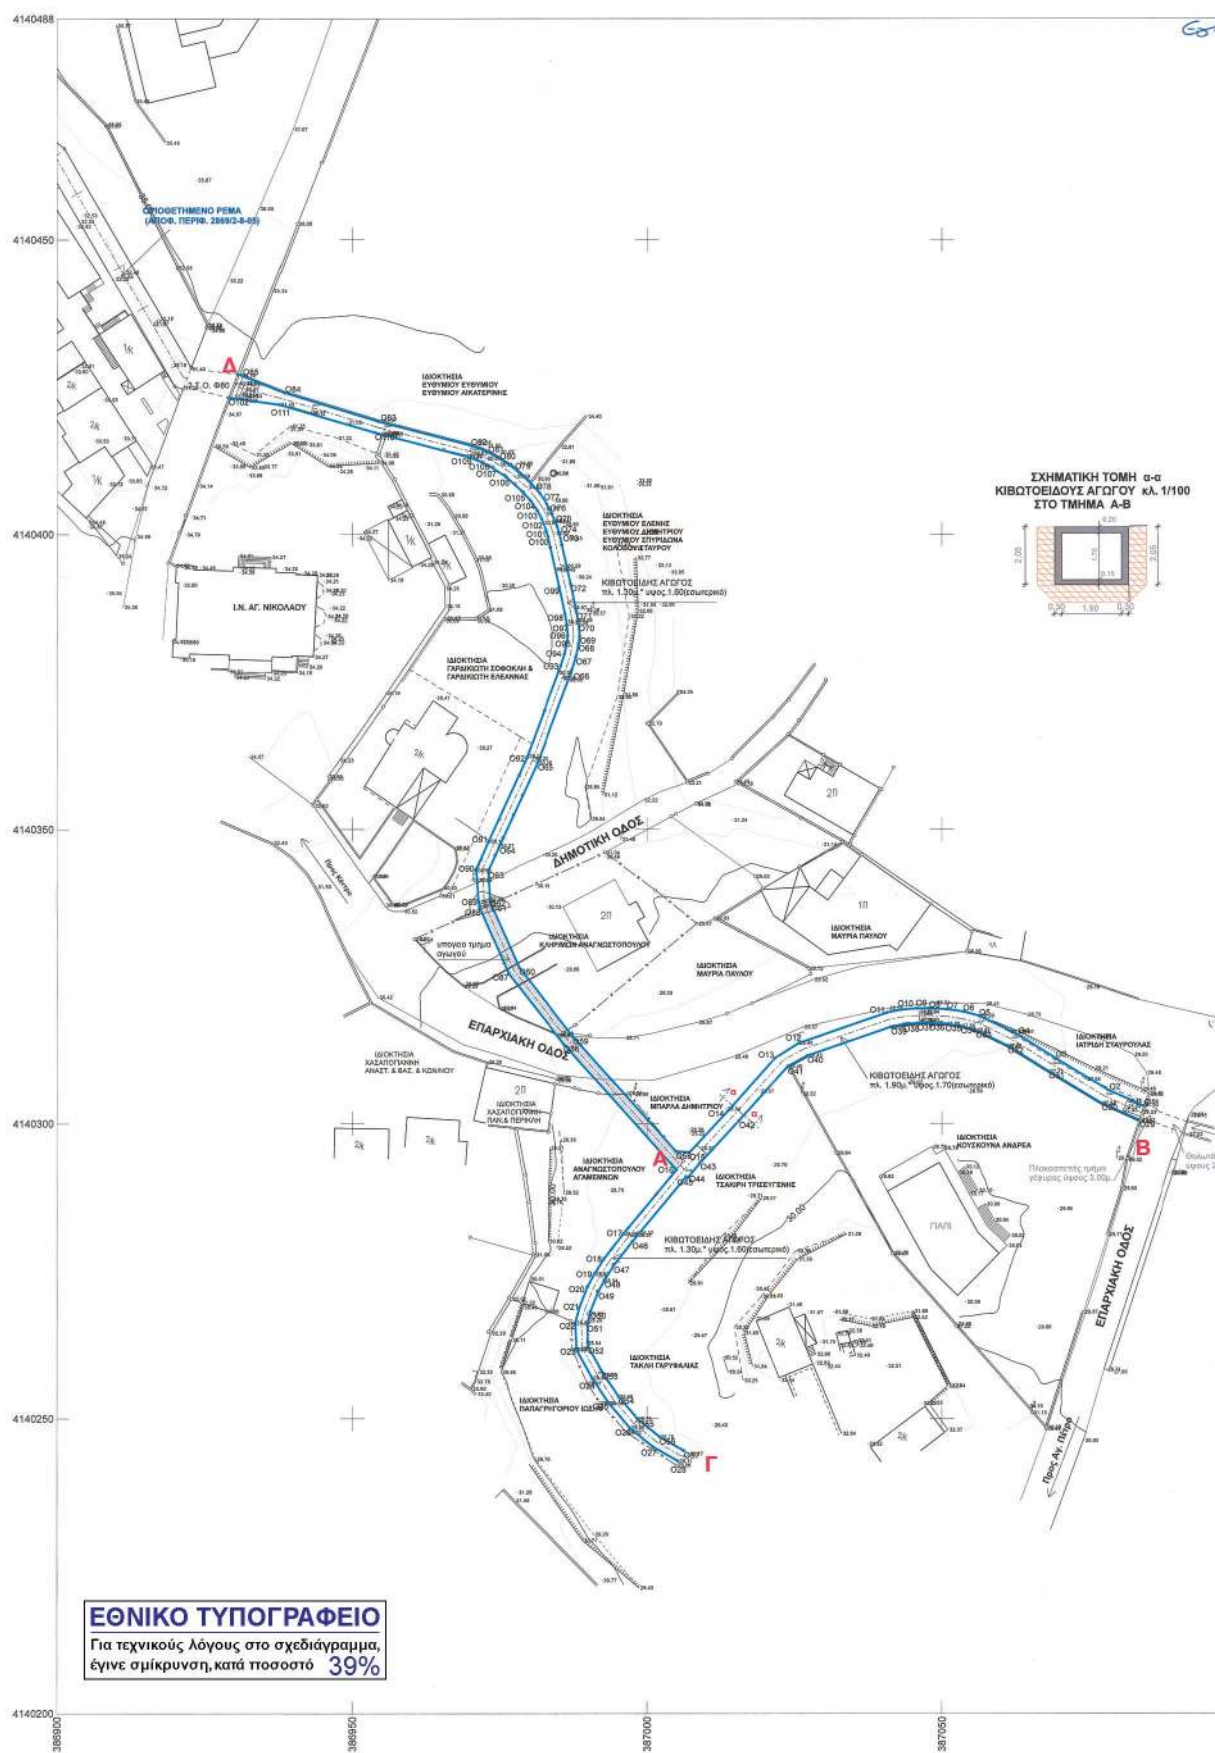

Εξοφλήσαν ως προς τον καθορισμό των ορίων ορίων



30

ΣΥΝΤΕΤΑΓΜΕΝΕΣ ΟΡΙΟΓΡΑΜΜΩΝ ΚΛΑΔΟΥ Α-Β

ΑΡΙΣΤΕΡΗ ΟΡΙΟΓΡΑΜΜΗ ΔΕΞΙΑ ΟΡΙΟΓΡΑΜΜΗ

Κατεύλ.	Χ(μ)	Υ(μ)	Κατεύλ.	Χ(μ)	Υ(μ)
01	38704.148	4140302.529	028	38708.318	4140300.990
02	387078.147	4140305.644	030	387076.975	4140303.430
03	387098.382	4140311.691	031	387088.079	4140308.874
04	387062.327	4140315.388	032	387061.115	4140313.288
05	387096.364	4140318.296	033	387055.720	4140315.840
06	387083.690	4140316.977	034	387053.182	4140316.525
07	387056.849	4140319.393	035	387056.997	4140316.903
08	387047.851	4140319.583	036	387047.800	4140317.062
09	387045.741	4140319.529	037	387045.861	4140317.091
010	387043.183	4140319.325	038	387043.533	4140316.845
011	387040.733	4140318.826	039	387041.390	4140316.409
012	387025.708	4140313.641	040	387027.182	4140311.536
013	387021.694	4140311.899	041	387022.810	4140309.767
014	387013.780	4140302.213	042	387010.630	4140309.531
015	387007.213	4140296.190	043	387008.042	4140293.466
			044	387006.911	4140290.843
			045	387006.627	4140291.026

ΣΥΝΤΕΤΑΓΜΕΝΕΣ ΟΡΙΟΓΡΑΜΜΩΝ ΚΛΑΔΟΥ Γ-Α

ΑΡΙΣΤΕΡΗ ΟΡΙΟΓΡΑΜΜΗ ΔΕΞΙΑ ΟΡΙΟΓΡΑΜΜΗ

Κατεύλ.	Χ(μ)	Υ(μ)	Κατεύλ.	Χ	Υ
016	387004.999	4140292.205	046	387006.627	4140291.038
017	386985.961	4140281.346	048	386997.520	4140280.082
018	386992.721	4140277.177	047	386994.358	4140276.025
019	386991.086	4140274.572	048	386992.794	4140273.564
020	386988.911	4140272.404	049	386991.730	4140271.569
021	386988.524	4140268.867	050	386990.431	4140268.232
022	386987.859	4140266.265	051	386988.869	4140266.062
023	386988.035	4140261.731	052	386990.015	4140262.271
024	386990.695	4140256.882	053	386992.457	4140257.929
025	386993.874	4140252.549	054	386995.173	4140253.767
026	386997.108	4140248.430	055	386998.507	4140249.871
027	387001.029	4140245.264	056	387002.155	4140246.925
028	387005.262	4140242.872	057	387006.262	4140244.615

ΣΥΝΤΕΤΑΓΜΕΝΕΣ ΟΡΙΟΓΡΑΜΜΩΝ ΚΛΑΔΟΥ Δ-Α

ΑΡΙΣΤΕΡΗ ΟΡΙΟΓΡΑΜΜΗ ΔΕΞΙΑ ΟΡΙΟΓΡΑΜΜΗ

Κατεύλ.	Χ(μ)	Υ(μ)	Κατεύλ.	Χ(μ)	Υ(μ)
015	387007.213	4140296.190	016	387004.999	4140292.205
058	387004.981	4140295.354	086	386985.873	4140313.516
059	386987.406	4140314.803	087	386978.513	4140325.444
060	386978.239	4140326.483	088	386971.512	4140336.688
061	386975.428	4140337.302	089	386971.219	4140337.876
062	386973.280	4140338.128	090	386970.999	4140343.295
063	386973.018	4140342.919	091	386973.096	4140347.999
064	386974.909	4140347.178	092	386975.544	4140352.083
065	386981.392	4140361.315	093	386985.365	4140377.674
066	386987.254	4140377.016	094	386986.010	4140379.674
067	386997.947	4140379.168	095	386988.432	4140391.750
068	386988.405	4140381.398	096	386986.369	4140382.767
069	386988.580	4140382.722	097	386986.414	4140384.557
070	386988.400	4140384.810	098	386986.085	4140396.508
071	386988.050	4140388.884	099	386985.089	4140391.149
072	386987.043	4140391.576	0100	386983.182	4140399.674
073	386985.119	4140400.163	0101	386982.881	4140405.748
074	386984.745	4140407.428	0102	386982.049	4140402.855
075	386983.856	4140403.519	0103	386981.270	4140404.118
076	386982.978	4140405.165	0104	386980.136	4140405.725
077	386981.701	4140406.878	0105	386978.768	4140407.212
078	386980.202	4140408.830	0106	386976.007	4140409.719
079	386977.227	4140411.313	0107	386973.328	4140411.977
080	386974.110	4140413.322	0108	386971.114	4140412.265
081	386971.884	4140414.411	0109	386969.835	4140413.074
082	386970.218	4140414.989	0110	386968.829	4140417.223
083	386968.375	4140419.148	0111	386967.714	4140421.852
084	386968.484	4140424.009	0112	386966.969	4140423.157
085	386965.586	4140427.202			

Προς Π. Αστρος

Γέφυρα που προσφατά ανακατασκευάστηκε

Οδική γέφυρα κλάσης 2.85μ.

ΧΩΡΟΒΑΤΗΣ Α.Ε.
ΜΕΛΕΤΕΣ ΥΠΟΔΟΜΩΝ - ΔΙΟΙΚΗΣΗ ΕΡΓΩΝ
Γραφείο Ε' 18 - ΤΡΙΠΟΛΗ - Τ.Κ. 22 100 - ΤΗΛ. 2710232214
email:horosval@otenet.gr

Εργοδότης : ΚΟΥΣΚΟΥΝΑΣ ΑΝΔΡΕΑΣ, ΜΑΥΡΙΑΣ ΠΑΥΛΟΣ, ΧΑΣΑΠΟΓΙΑΝΝΗΣ ΒΑΣΙΛΕΙΟΣ

Μελέτη: ΕΛΕΓΧΟΣ ΥΔΡΑΥΛΙΚΗΣ ΕΠΑΡΚΕΙΑΣ ΚΙΒΩΤΟΕΙΔΩΝ ΑΓΩΓΩΝ ΠΑΡΑΠΛΕΥΡΩΣ ΙΔΙΟΚΤΗΣΙΑΣ ΚΟΥΣΚΟΥΝΑ ΑΝΔΡΕΑ ΚΑΙ ΠΡΟΤΑΣΗ ΚΑΘΟΡΙΣΜΟΥ ΟΡΙΟΓΡΑΜΜΩΝ

Θέση: ΠΕΡΙΟΧΗ ΕΝΤΟΣ ΟΡΙΩΝ ΟΙΚΙΣΜΟΥ ΑΣΤΡΟΥΣ ΤΗΣ Δ/Ε ΑΣΤΡΟΥΣ ΔΗΜΟΥ ΒΟΡΕΙΑΣ ΚΥΝΟΥΡΙΑΣ Συνορεύει την αρ. 1111/23.2716 απόφαση Γενικού Διευθυντή Χωροτομικής & Περιβαλλοντικής Πολιτικής

Μελετητής: ΔΑΛΙΑΝΗΣ ΙΩΑΝΝΗΣ
Αγρ. Τοπογράφος Μηχανικός

ΘΕΜΑ ΣΧΕΔΙΟΥ: ΟΡΙΖΟΝΤΙΟΓΡΑΦΙΑ ΥΦΙΣΤΑΜΕΝΩΝ ΑΓΩΓΩΝ - ΠΡΟΤΑΣΗ ΚΑΘΟΡΙΣΜΟΥ ΟΡΙΟΓΡΑΜΜΩΝ

ΚΛΙΜΑΚΑ 1:500

ΑΡΙΘΜΟΣ ΣΧΕΔΙΟΥ 02

ΧΡΟΝΟΣ ΜΕΛΕΤΗΣ: 6-6-14 ΦΕΒΡΟΥΑΡΙΟΣ 2014

ΕΓΚΡΙΣΕΙΣ
Εξοφλήσαν ως προς τον καθορισμό των ορίων ορίων
Γεώργιος Ευρυβανής
Πολύβιος Φωκίδης κ.α.β.
0 24/1/17

Ο ΜΕΛΕΤΗΤΗΣ
ΓΙΑΝΝΗΣ Σ. ΔΑΛΙΑΝΗΣ
ΔΙΠΛ. ΑΓΡΟΝΟΜΟΣ ΤΟΠΟΓΡΑΦΟΣ ΜΗΧΑΝΙΚΟΣ
ΑΡΙΣΤΟΤΕΛΕΙΟΥ ΣΧΟΛΗΣ/ΜΙΟΥ ΘΕΣΣΑΛΟΝΙΚΗΣ
ΜΕΛΟΣ Τ.Ε.Ε./ΑΡΧΙΤΕΚΤΟΝΙΚΗΣ ΜΗΤΡΩΟΥ 55948
ΓΡΗΓΟΡΙΟΥ Ε' 16-ΤΡΙΠΟΛΗ - ΤΗΛ: 2710 232214

ΚΩΝΣΤΑΝΤΟΣ ΠΑΝΟΥΚΚΙΑΣ
ΓΡΑΦΕΙΟΥ ΜΗΧΑΝΙΚΩΝ Κ.Α.Β.



* 0 4 0 0 1 0 2 0 6 0 5 1 5 0 0 0 8 *

ΑΠΟ ΤΟ ΕΘΝΙΚΟ ΤΥΠΟΓΡΑΦΕΙΟ

ΚΑΠΟΔΙΣΤΡΙΟΥ 34 * ΑΘΗΝΑ 104 32 * ΤΗΛ. 210 52 79 000 * FAX 210 52 21 004