



ΕΦΗΜΕΡΙΣ ΤΗΣ ΚΥΒΕΡΝΗΣΕΩΣ

ΤΗΣ ΕΛΛΗΝΙΚΗΣ ΔΗΜΟΚΡΑΤΙΑΣ

ΤΕΥΧΟΣ ΤΕΤΑΡΤΟ

Αρ. Φύλλου 133

28 Μαΐου 2015

ΠΕΡΙΕΧΟΜΕΝΑ

ΑΠΟΦΑΣΕΙΣ

- Κήρυξη ως αναδασωτέας έκτασης εμβαδού 493,90
τ.μ. στη θέση «Αναβρικό» περιφέρειας Τοπικής
Κοινότητας Κεραμιδιού Δήμου Ρήγα Φεραίου, Π.Ε.
Μαγνησίας 1
- Επανακαθορισμός ορίων Αιγιαλού - Παραλίας στη
θέση «Τ.Κ Κιτριών Δ.Ε Αβίας Δήμου Δυτικής Μά-
νης Ν. Μεσσηνίας..... 2

ΑΠΟΦΑΣΕΙΣ

- Αριθμ. 757/69391 (1)
Κήρυξη ως αναδασωτέας έκτασης εμβαδού 493,90 τ.μ.
στη θέση «Αναβρικό» περιφέρειας Τοπικής Κοινότη-
τας Κεραμιδιού Δήμου Ρήγα Φεραίου, Π.Ε. Μαγνησίας.

Ο ΓΕΝΙΚΟΣ ΓΡΑΜΜΑΤΕΑΣ
ΑΠΟΚΕΝΤΡΩΜΕΝΗΣ ΔΙΟΙΚΗΣΗΣ
ΘΕΣΣΑΛΙΑΣ - ΣΤΕΡΕΑΣ ΕΛΛΑΔΑΣ

Έχοντας υπόψη :

1. Τις διατάξεις του Ν. 3200/1955 περί διοικητικής απο-
κέντρωσης όπως τροποποιήθηκαν και συμπληρώθηκαν
μεταγενέστερα με τις διατάξεις του Ν.Δ. 532/1970.
2. Τις διατάξεις του άρθρου 117 παρ. 3 και άρθρου 24
παρ. 1 του Συντάγματος της Ελλάδος.
3. Τις διατάξεις του Ν. 998/1979 «Περί προστασίας
Δασών κ.λπ.» και ειδικότερα :
 - α) Του άρθρου 38 παρ. 1.
 - β) Του άρθρου 41 παρ. 1 και 3.
4. Τις υπ' αριθμ. α) 160417/1180/8-7-1980 και
β) 182447/3049/24-9-1980 διαταγές του Υπουργείου
Γεωργίας, σχετικές με την κήρυξη εκτάσεων ως ανα-
δασωτέων.
5. Τις διατάξεις του Ν. 3852/4-6-2010 (ΦΕΚ 87/7-6-2010
τεύχος Α') «Νέα Αρχιτεκτονική της Αυτοδιοίκησης και
της Αποκεντρωμένης Διοίκησης - Πρόγραμμα Καλλι-
κράτης».
6. Τις διατάξεις του Π.Δ. 138/23-12-2010 (ΦΕΚ 231/
27-12-2010 τεύχος Α') «Οργανισμός Αποκεντρωμένης
Διοίκησης Θεσσαλίας - Στερεάς Ελλάδας».

7. Την υπ' αριθμ. 1669/33104/31-3-2011 (ΦΕΚ 648/τ.Β'/
19-4-2011) απόφαση της Γενικής Γραμματέως Αποκε-
ντρωμένης Διοίκησης Θεσσαλίας-Στερεάς Ελλάδας
περί μεταβίβασης δικαιώματος υπογραφής στους Προ-
ϊσταμένους Δ/νσεων.

8. Την υπ' αριθμ. 1686/65098/17-04-2015 πρόταση του
Δασαρχείου Βόλου, με την οποία προτείνεται η κήρυξη
ως αναδασωτέας της αναφερόμενης στο θέμα έκτασης,
αποφασίζουμε:

Κηρύσσουμε ως αναδασωτέα έκταση Μοναστηριακό
Δάσος Ι.Μ.Φλαμουρίου, εμβαδού τετρακοσίων ενενήντα
τριών τετραγωνικών μέτρων και ενενήντα τετραγωνι-
κών εκατοστών (493,90 τ.μ.). Η έκταση αυτή, που εκ-
χερσώθηκε παράνομα, βρίσκεται στη θέση «Αναβρικό»
περιφέρειας Τοπικής Κοινότητας Κεραμιδιού του Δήμου
Ρήγα Φεραίου, απεικονίζεται με στοιχεία Ε[1, 2, 3, 4, 5, 6,
7, 8, 9, 10, 1] στο προσαρτημένο στην παρούσα απόφα-
ση μας διάγραμμα, κλίμακας 1:750, το οποίο αποτελεί
αναπόσπαστο μέρος αυτής και έχει όρια:

Ανατολικά : Μονοπάτι και πέραν αυτού γεωργική και
δασική έκταση αιφυλλων πλατύφυλλων

Δυτικά : Μη δασική έκταση, σύμφωνα με την αριθμ.
1630/62580/9-4-2015 πράξη χαρακτηρισμού του Δασάρχη
Βόλου

Βόρεια : Μη δασική έκταση, σύμφωνα με την αριθμ.
1630/62580/9-4-2015 πράξη χαρακτηρισμού του Δασάρχη
Βόλου

Νότια : Γεωργική έκταση

Σκοπός της κήρυξης της ανωτέρω έκτασης ως ανα-
δασωτέας, είναι η προστασία της, η διατήρηση του
δασικού χαρακτήρα αυτής, ο αποκλεισμός διάθεσης
της για άλλη χρήση και η αποκατάσταση με φυσική
αναγέννηση της καταστραφείσας δασικής βλάστησης
αποτελούμενης από βλάστηση αιφυλλων πλατύφυλλων
(αριά, κουμαριά) με ποσοστό συγκόμωσης ~ 80% .

Η απόφαση αυτή να δημοσιευθεί στην Εφημερίδα της
Κυβερνήσεως.

Βόλος, 23 Απριλίου 2015

Με εντολή Γενικού Γραμματέα

Αποκεντρωμένης Διοίκησης

Η Προϊσταμένη Διεύθυνσης Δασών

ΕΛΕΝΗ ΔΗΜΗΤΡΑΚΟΠΟΥΛΟΥ - ΜΠΙΛΛΙΟΥ

ΕΛΛΗΝΙΚΗ ΔΗΜΟΚΡΑΤΙΑ
ΑΠΟΚΕΝΤΡΩΜΕΝΗ ΔΙΟΙΚΗΣΗ
ΘΕΣΣΑΛΙΑΣ – ΣΤΕΡΕΑΣ ΕΛΛΑΔΑΣ
ΓΕΝΙΚΗ Δ/ΝΣΗ ΔΑΣΩΝ & ΑΓΡΟΤΙΚΩΝ
ΥΠΟΘΕΣΕΩΝ
ΔΑΣΑΡΧΕΙΟ ΒΟΛΟΥ


Ανήκει στη αριθμ. 757/69391
απόφαση της
Δ/σης Δασών Ν. Μαγνησίας

ΤΟΠΟΓΡΑΦΙΚΟ ΔΙΑΓΡΑΜΜΑ

της έκτασης που εκχερσώθηκε παράνομα με στοιχεία
1, 2, 3, 4, 5, 6, 7, 8, 9, 10, 1


ΔΗΜΟΣ : ΡΗΓΑ ΦΕΡΑΙΟΥ
ΔΗΜ. ΕΝΟΤΗΤΑ: ΚΑΡΛΑΣ
ΤΟΠ. ΚΟΙΝΟΤΗΤΑ : ΚΕΡΑΜΙΔΙΟΥ
ΘΕΣΗ : «Αναβρικό»
ΕΚΤΑΣΗ : 493,90 τ.μ.
ΚΛΙΜΑΚΑ 1 : 750

ΕΘΝΙΚΟ ΤΥΠΟΓΡΑΦΕΙΟ
Για τεχνικούς λόγους στο σχεδιάγραμμα,
από το ηλεκτρονικό αρχείο, έγινε
σμίκρυνση κατά ποσοστό **82%**

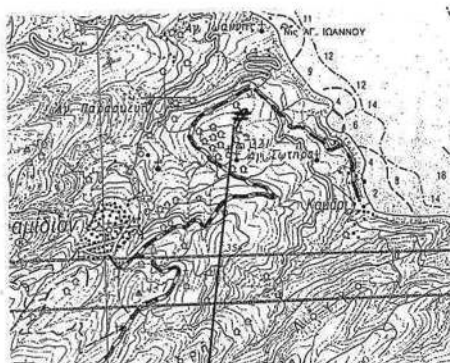

εκχερσώμενη έκταση

A/A	X	Y
01	407603.12	4381131.79
02	407611.14	4381123.38
03	407617.90	4381133.47
04	407624.61	4381145.91
05	407629.25	4381159.80
06	407630.76	4381169.72
07	407643.09	4381177.39
08	407639.57	4381182.77
09	407625.42	4381173.57
10	407620.46	4381151.79

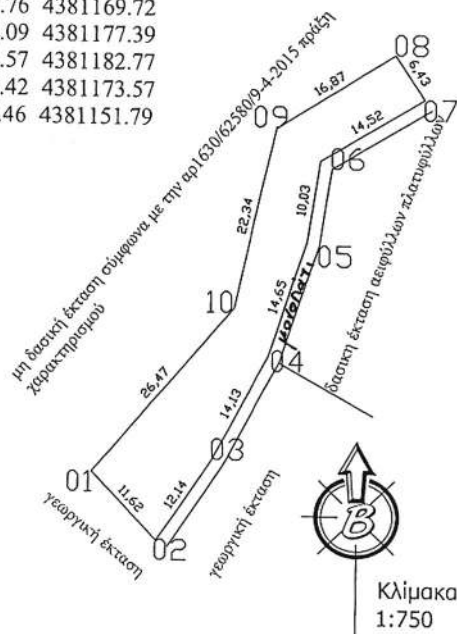

Χάρτης προσανατολισμού 1:50.000
Φύλλο Αγιάς

Βόλος 14 / 04 / 2015
Ο Συντάκτης

Πάντος Πινάκας
Δασολόγος

Βόλος 17 / 04 / 2015
Ο Δασάρχης Βόλου

Νικόλαος Νικόλαος
Δο. Δασολόγος

Βόλος 23 / 04 / 2015
Με Εντολή Γ.Γ.Α.Δ.Θ.Στ.Ε.
Η Προϊσταμένη Δ/σης Δασών
Ν. Μαγνησίας

Δασολόγος

Αριθμ. 133888/10607

(2)

Επανακαθορισμός ορίων Αιγιαλού - Παραλίας στη θέση «Τ.Κ Κιτριών Δ.Ε Αβίας Δήμου Δυτικής Μάνης Ν. Μεσσηνίας».

Ο ΑΣΚΩΝ ΚΑΘΗΚΟΝΤΑ ΓΕΝΙΚΟΥ ΓΡΑΜΜΑΤΕΑ
ΑΠΟΚΕΝΤΡΩΜΕΝΗΣ ΔΙΟΙΚΗΣΗΣ ΠΕΛΟΠΟΝΝΗΣΟΥ,
ΔΥΤΙΚΗΣ ΕΛΛΑΔΑΣ ΚΑΙ ΙΟΝΙΟΥ

Έχοντας υπόψη:

1. Τις διατάξεις του Ν. 2503/1997 «Διοίκηση, Οργάνωση, Στελέχωση της Περιφέρειας, ρύθμιση θεμάτων για την Τοπική Αυτοδιοίκηση και άλλες διατάξεις», ως ισχύει.

2. Τις διατάξεις του Ν. 3200/1955 «περί Διοικητικής Αποκέντρωσης», όπως τροποποιήθηκε και ισχύει.

3. Τις διατάξεις της παρ. 21 του άρθρου 46 του Ν. 3220/2004 (Φ.Ε.Κ 15 τ.Α΄ 28-1-2004) «Μέτρα αναπτυξιακής και κοινωνικής πολιτικής - αντικειμενοποίηση του φορολογικού ελέγχου και άλλες διατάξεις».

4. Τις διατάξεις του άρθρου 280 του Ν. 3852/2010 (ΦΕΚ Α/87/7-6-2010) «Νέα Αρχιτεκτονική της Αυτοδιοίκησης και της Αποκεντρωμένης Διοίκησης - Πρόγραμμα Καλλικράτης».

5. Το Π.Δ.139/2010(ΦΕΚ Α 232/27-12-2010) «Οργανισμός της Αποκεντρωμένης Διοίκησης Πελοποννήσου, Δυτ. Ελλάδος και Ιονίου».

6. Τις διατάξεις των άρθρων 3 και 5 του Ν. 2971/2001 (ΦΕΚ 285/τ.Α΄/19-12-2001) «Περί αιγιαλού και παραλίας», όπως συμπληρώθηκε με τις διατάξεις του άρθρου 113 του Ν. 3879/2011 «Περί Δημοσίων Συμβάσεων ...ρύθμιση θεμάτων Εθνικής Άμυνας».

7. Τις διατάξεις του Ν.Δ. 439/1970 «Περί συμπληρώσεως των διατάξεων περί αιγιαλού».

8. Την πράξη 4 της 6-2-2015 (ΦΕΚ Α΄ 24/6-2-2015) «Αποδοχή παραιτήσεων Γενικών Γραμματέων Αποκεντρωμένων Διοικήσεων της Χώρας».

9. Τις διατάξεις του Ν. 4257/2014, άρθρο 56 «Επείγουσες Ρυθμίσεις Αρμοδιότητας Υπουργείου Εσωτερικών».

10. Τον καθορισμό ορίων αιγιαλού- παραλίας στη θέση «Τ.Κ Κιτριών Δ.Ε Αβίας Δήμου Δυτικής Μάνης Ν. Μεσσηνίας σύμφωνα με την υπ΄ αριθ. 1117502/12059/Β0010/2002 απόφαση Υπουργού Οικονομικών που δημοσιεύθηκε στο ΦΕΚ 72/τ.Δ΄/2002, με την οποία καθορίστηκε η οριογραμμή αιγιαλού και παραλίας.

11. Το γεγονός ότι σύμφωνα με τις διατάξεις του προϋσχύσαντος Ν.Δ. 797/1971 «Περί αναγκαστικών απαλλοτριώσεων» λόγω παρέλευσης τριετίας από την κήρυξη της αναγκαστικής απαλλοτρίωσης δεν έχει καθοριστεί δικαστικώς ή εξωδικαστικώς η προσωρινή αποζημίωση, η αναγκαστική απαλλοτρίωση θεωρείται αυτοδικαίως ανακληθείσα.

12. Ο ισχύον Ν.2882/2001 «Κώδικας αναγκαστικών απαλλοτριώσεων» ορίζει ότι οι απαλλοτριώσεις που κηρύχτηκαν από 1/2/1971 και εφεξής διέπονται από τις διατάξεις του νόμου αυτού από το σημείο στο οποίο βρίσκονται κατά την έναρξη της ισχύος του.

Στην συγκεκριμένη περίπτωση και κατά την έναρξη ισχύος του Ν.2882/2001 η τριετής προθεσμία για τον καθορισμό της αποζημίωσης της απαλλοτρίωσης της ζώνης παραλίας είχε λήξει. Επομένως έχει επέλθει η αυτοδίκαιη ανάκληση της ζώνης παραλίας και υπάρχει ανάγκη επανακαθορισμού της.

13. Το Τοπογραφικό διάγραμμα σε κλίμακα 1:500 μία (1) πινακίδα που συντάχθηκε από τον Τοπογράφο Μηχανικό Τ.Ε Αθανασάκη Χαράλαμπο τον Ιανουάριο του 2013 το οποίο ελέγχθηκε την 8η Απριλίου 2014 από την Αγρονόμο Τοπογράφο Μηχανικό της Κτηματικής Υπηρεσίας Ν. Μεσσηνίας Τζώρτζη Καλλιόπη και θεωρήθηκε την ίδια μέρα από τον Προϊστάμενο της Κτηματικής Υπηρεσίας Ν. Μεσσηνίας Αγρονόμο Τοπογράφο Βλάχο Γ.

14. Την με αρ. πρωτ. 2576/25-08-2011 αίτηση του Τσίγκου Κων/νου του Ηλία για επανακαθορισμό οριογραμμών αιγιαλού- παραλίας στη θέση «Τ.Κ Κιτριών Δ.Ε Αβίας Δήμου Δυτικής Μάνης Ν. Μεσσηνίας».

15. Το με αρ. Φ.119/190974α Σ.5484/20-12-2011 έγγραφο του ΓΕΕΘΑ προς την Κτηματική Υπηρεσία Ν. Μεσσηνίας σύμφωνα με το οποίο από πλευράς αρμοδιοτήτων του όπως αυτές απορρέουν από το άρθρο 17 του Ν. 2971/2001 δεν έχει αντίρρηση για τη συνέχιση της διαδικασίας επί του εν λόγω επανακαθορισμού των ορίων αιγιαλού - παραλίας και τυχόν υπάρχοντος παλαιού αιγιαλού στην πιο πάνω περιοχή.

16. Την με αρ. πρωτ. 2596/21-7-2014 βεβαίωση της Δ/νσης Πολεοδομίας του Δήμου Καλαμάτας που αφορά το όριο του προ 1923 οικισμού Τ.Κ. Κιτριών.

17. Το υπ΄ αριθ. 7782/1997 συμβόλαιο Γονικής Παροχής με το οποίο ο Τσίγκος Κων/νος του Ηλία απέκτησε από την μητέρα του Ελπίδα μια οικία διώροφη στον οικισμό των Κιτριών εντός οικοπέδου 1000 τ.μ. περίπου.

Η περιγραφή του ακινήτου στο συμβόλαιο γονικής παροχής ταιριάζει με την ευρύτερη έκταση για την οποία ο Τσίγκος ζήτησε τον επανακαθορισμό του αιγιαλού και της παραλίας.

18. Το άρθρο 7 παρ. 5 του Ν.2971/2001 σύμφωνα με το οποίο αναφέρεται μεταξύ άλλων ότι σε οικισμούς που δημιουργήθηκαν πριν από το έτος 1923 και δεν υπάρχει εγκεκριμένο ρυμοτομικό σχέδιο, η οριογραμμή της παραλίας δεν μπορεί να υπερβεί τη διαμορφωμένη γραμμή δόμησης, όπως αυτή νομίμως έχει διαμορφωθεί.

19. Την από 08-04-2014 Έκθεση της Επιτροπής Αιγιαλού παραλίας για τον επανακαθορισμό ορίων αιγιαλού- παραλίας στη θέση «Τ.Κ Κιτριών Δ.Ε Αβίας Δήμου Δυτικής Μάνης Ν. Μεσσηνίας».

20. Το με αρ. πρωτ. 2301/503/06-10-2014 έγγραφο της Κτηματικής Υπηρεσίας Ν. Μεσσηνίας προς την Αποκεντρωμένη Διοίκηση Πελοποννήσου Δυτ. Ελλάδας και Ιονίου τμήμα Δημόσιας Περιουσίας για έκδοση της σχετικής απόφασης, αποφασίζουμε:

Επικυρώνουμε την από 08-04-2014 Έκθεση της Επιτροπής αιγιαλού και παραλίας για τον επανακαθορισμό ορίων αιγιαλού- παραλίας στη θέση «Τ.Κ Κιτριών Δ.Ε Αβίας Δήμου Δυτικής Μάνης Ν.Μεσσηνίας» καθώς επίσης το τοπογραφικό διάγραμμα σε κλίμακα 1:500 μία (1) πινακίδα που συντάχθηκε από τον Τοπογράφο Μηχανικό Τ.Ε Αθανασάκη Χαράλαμπο τον Ιανουάριο του 2013 το οποίο ελέγχθηκε την 8η Απριλίου 2014 από την Αγρονόμο Τοπογράφο Μηχανικό της Κτηματικής Υπηρεσίας Ν.Μεσσηνίας Τζώρτζη Καλλιόπη και θεωρήθηκε την ίδια μέρα από τον Προϊστάμενο της Κτηματικής Υπηρεσίας Ν.Μεσσηνίας Αγρονόμο Τοπογράφο Βλάχο Γ. ως εξής:

- Επανακαθορίζουμε την γραμμή του αιγιαλού σύμφωνα με τις αρχικές επί του εδάφους διαπιστώσεις με κόκκινη πολυγωνική γραμμή Α1, Α2, Α3, Α4, Α5, Α6, Α7, Α8, Α9, Α10, Α11, Α12, Α13, Α14 δεκατεσσάρων (14) συνολικώς σημείων.

- Επανακαθορίζουμε την γραμμή παραλίας, ανάντη της γραμμής αιγιαλού και σε συνέχεια αυτής με κίτρινη πολυγωνική γραμμή Π1, Π2, Π3, Π4, Π5, Π6, Π7, Π8, Π9, εννιά (9) συνολικώς σημείων.

- Δεν διαπιστώθηκε η ύπαρξη παλαιού αιγιαλού.

Η απόφαση αυτή, με την Έκθεση της Επιτροπής καθορισμού ορίων αιγιαλού παραλίας και το Τοπογραφικό Διάγραμμα να δημοσιευθούν στην Εφημερίδα της Κυβερνήσεως.

Ο Ασκών Καθήκοντα Γενικού Γραμματέα

ΔΙΟΝΥΣΙΟΣ ΠΑΝΑΓΙΩΤΟΠΟΥΛΟΣ

ΕΚΘΕΣΗ ΕΠΙΤΡΟΠΗΣ ΕΠΑΝΑΚΑΘΟΡΙΣΜΟΥ ΟΡΙΩΝ ΑΙΓΙΑΛΟΥ ΚΑΙ ΠΑΡΑΛΙΑΣ

στην θέση στην περιοχή Κιτριές Δ.Ε. Αβίας Δήμου Δυτικής Μάνης Ν. Μεσσηνίας.

Η κάτωθι υπογεγραμμένη επιτροπή, αρμόδια για τον διοικητικό καθορισμό ορίων αιγιαλού και παραλίας, σύμφωνα με το άρθρο 3 του Ν.2971/2001 «Αιγιαλός, παραλία και άλλες διατάξεις», συγκροτηθείσα δυνάμει της αποφάσεως υπ' αριθμ. Πρωτ. 87858/8204/28-08-2013 του Γενικού Γραμματέα Αποκεντρωμένης Διοίκησης Πελοποννήσου Δυτικής Ελλάδας και Ιονίου, και αποτελείται από τους απο τους:

1. Βλάχο Γεώργιο, Τοπογράφο Μηχανικό, Προϊστάμενο της Κτηματικής Υπηρεσίας Ν.Μεσσηνίας.

2. Μιχαλόπουλο Κων/νο. Πλωτάρχη Λ/Σ, Αναπληρωτή του Κεντρικού Λιμενάρχη Καλαμάτας.

3. Τζώρτζη Καλλιόπη, Αγρονόμο και Τοπογράφο Μηχανικό, υπάλληλο της Κτηματικής Υπηρεσίας Ν. Μεσσηνίας.

Δεν παρευρέθη το 4^ο και το 5^ο μέλος της επιτροπής.

Συνήλθε σήμερα, 08 Απριλίου 2014, ημέρα Τρίτη στην περιοχή Λιμένα Κιτρών Δ.Ε. Αβίας Δήμου Δυτικής Μάνης, προκειμένου να εξετάσει το θέμα του επανακαθορισμού ορίων αιγιαλού, παραλίας, στην περιοχή, και συγκεκριμένα προ ιδιοκτησίας Τσίγκου Κωνσταντίνου, συγκληθείσα σχετικώς διά του υπ' αριθμ. Πρωτ. 832/155/02-04-2014 εγγράφου της Κτηματικής Υπηρεσίας Ν. Μεσσηνίας.

Αφού έλαβε υπόψη:

α). Τις διατάξεις του Ν.2971/2001 με τίτλο «Αιγιαλός παραλία και άλλες διατάξεις», διά των οποίων αντικατεστάθησαν οι διατάξεις του Α.Ν. 2344/1940.

β). Το από Ιανουαρίου 2013 τοπογραφικό διάγραμμα του Τοπογράφου Μηχανικού Τ.Ε. Αθανασάκη Χαράλαμπου το οποίο ελέγχθηκε την 8η Απριλίου 2014 από την Τοπογράφο Μηχανικό της Κτηματικής Υπηρεσίας Ν. Μεσσηνίας Τζώρτζη Καλλιόπη και θεωρήθηκε την ίδια μέρα από τον Προϊστάμενο της Κτηματικής Υπηρεσίας Ν. Μεσσηνίας βλάχο Γεώργιο αποτελούμενο από μία πινακίδα, είναι δε κλίμακας 1:500.

γ). Την περί αιγιαλού και παραλίας δικαστική και διοικητική νομολογία, καθ' ην έκταση είναι γνωστές στην επιτροπή.

δ). Την διαμόρφωση της ακτής, όπως αυτή προκύπτει από τα οικεία διαγράμματα και όπως έγινε αντιληπτή από τα μέλη της επιτροπής κατά το χρόνο της αυτοψίας. Μπροστά στο ανακαθοριζόμενο τμήμα υπάρχει διαμορφωμένο ανθρωπογενές περιβάλλον με κρηπιδοτόιχο και σκυροδετημένη παραλιακή προσπέλαση.

Η ακτή εκτίθεται σε δυτικούς, βόρειους, νότιους, βορειοδυτικούς και νοτιοδυτικούς ανέμους. Δεν υπάρχουν ιδιαιτέρως καταγεγραμμένοι παράκτιοι φυσικοί πόροι ούτε ακραία πορίσματα εκτίμησης μετεωρολογικών στοιχείων στην υπό καθορισμό περιοχή. Η μορφολογία του πυθμένα όπως παρατηρείται από την ακτή φαίνεται αμώδης. Η υπό μελέτη περιοχή βρίσκεται εν μέρει εντός οριοθετημένου οικισμού προ του 1923.

Η εν λόγω θέση δεν τελεί υπό κτηματογράφηση κατά τις διατάξεις του Ν. 2308/1995, Ν.2664/1998 και Ν.3127/2003.

ε). Το γεγονός ότι το προ της υπό καθορισμόν περιοχής ανάπτυγμα ανοικτής θαλάσσης είναι μεγάλο

στ). Την από 25-08-2011 αίτηση του Τσίγκου Κων/νου προς την Κτηματική Υπηρεσία Ν. Μεσσηνίας με αίτημα τον εν λόγω διοικητικό επανακαθορισμό οριογραμμών αιγιαλού παραλίας που ισχύουν σύμφωνα με την Απόφαση Υπουργού Οικονομικών υπ' αρ. 1117502/12059/Β0010/2002 που δημοσιεύθηκε στο ΦΕΚ 72/τ.Δ'/2002, με την οποία καθορίστηκε η οριογραμμή αιγιαλού και παραλίας.

ζ). Το υπ' αρ.πρωτ.Φ.119/190974α/Σ.5484/20-12-2011 έγγραφο ΓΕΕΘΑ με το οποίο εκφράζει τη σύμφωνη γνώμη του για τη συνέχιση της διαδικασίας επανακαθορισμού.

η). Η υπ' αρ. πρωτ. 2596/21-7-14 βεβαίωση της Πολεοδομίας του Δήμου Καλαμάτας που αφορά το όριο του προ 1923 οικισμού Τ. Κ. Κιτριών.

θ). Το υπ' αρ. 7782/1997 συμβόλαιο Γονικής Παροχής, με το οποίο ο Τσίγκος Κων/νος του Ηλία απέκτησε από την μητέρα του Ελπίδα μια οικία διόροφη στον οικισμό των Κιτριών εντός οικοπέδου 1000 τ.μ. περίπου. Η περιγραφή του ακινήτου στο συμβόλαιο Γονικής Παροχής ταιριάζει με την ευρύτερη έκταση για την οποία ο Τσίγκος ζήτησε τον επανακαθορισμό του αιγιαλού και της παραλίας.

ι). Ειδικότερα δε για τον επανακαθορισμό του αιγιαλού, τις παρ. 4 και 9 του άρθρου 5 του Ν. 2971/2001.

Για τον επανακαθορισμό της παραλίας το άρθρο 7 παρ. 5 του Ν.2971/2001 στο οποίο αναφέρεται μεταξύ άλλων ότι, σε οικισμούς που δημιουργήθηκαν πριν από το έτος 1923 και δεν υπάρχει εγκεκριμένο ρυμοτομικό σχέδιο, η οριογραμμή της παραλίας δεν μπορεί να υπερβεί τη διαμορφωμένη γραμμή δόμησης όπως αυτή νομίμως έχει διαμορφωθεί.

κ). Την εισήγηση του προέδρου της Επιτροπής και πρώτου μέλους της επιτροπής Γ. Βλάχου, αποφασίζει όπως εισηγηθεί


1ον. Τον επί του ως άνω διαγράμματος επανακαθορισμό της γραμμής του αιγιαλού, σύμφωνα με τις αρχικές επί του εδάφους διαπιστώσεις, με κόκκινη πολυγωνική γραμμή Α1, Α2, Α3, Α4, Α5, Α6, Α7, Α8, Α9, Α10, Α11, Α12, Α13, Α14 δεκατεσσάρων (14) συνολικώς σημείων


2ον. Τον επανακαθορισμό της γραμμής παραλίας, ανάντη της γραμμής αιγιαλού και σε συνέχεια αυτής, με κίτρινη πολυγωνική γραμμή Π1, Π2, Π3, Π4, Π5, Π6, Π7, Π8, Π9, εννιά (9) συνολικώς σημείων.

3ον. Δεν διαπιστώθηκε η ύπαρξη παλαιού αιγιαλού.

Η Επιτροπή

ΓΕΩΡΓΙΟΣ ΒΛΑΧΟΣ
ΚΩΝΣΤΑΝΤΙΝΟΣ ΜΙΧΑΛΟΠΟΥΛΟΣ
ΚΑΛΛΙΟΠΗ ΤΖΩΡΤΖΗ

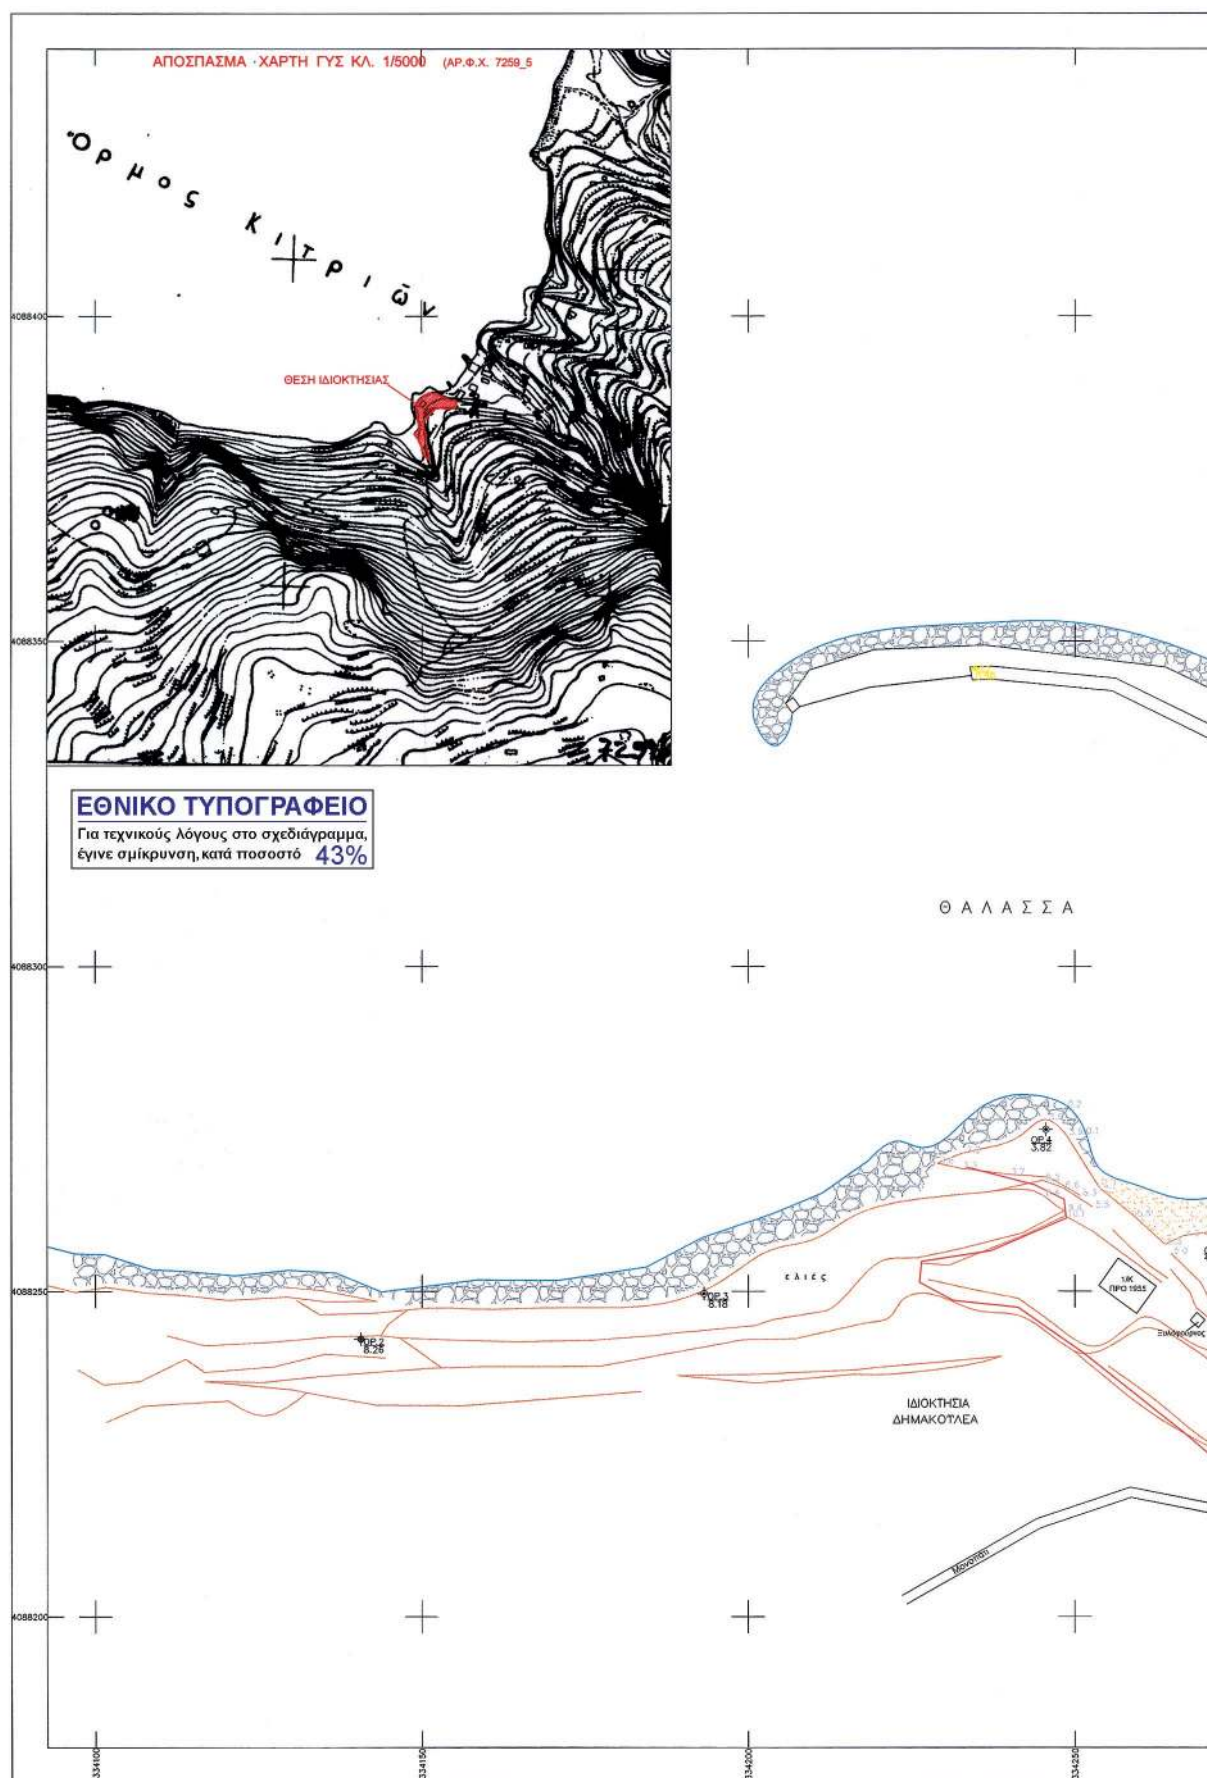

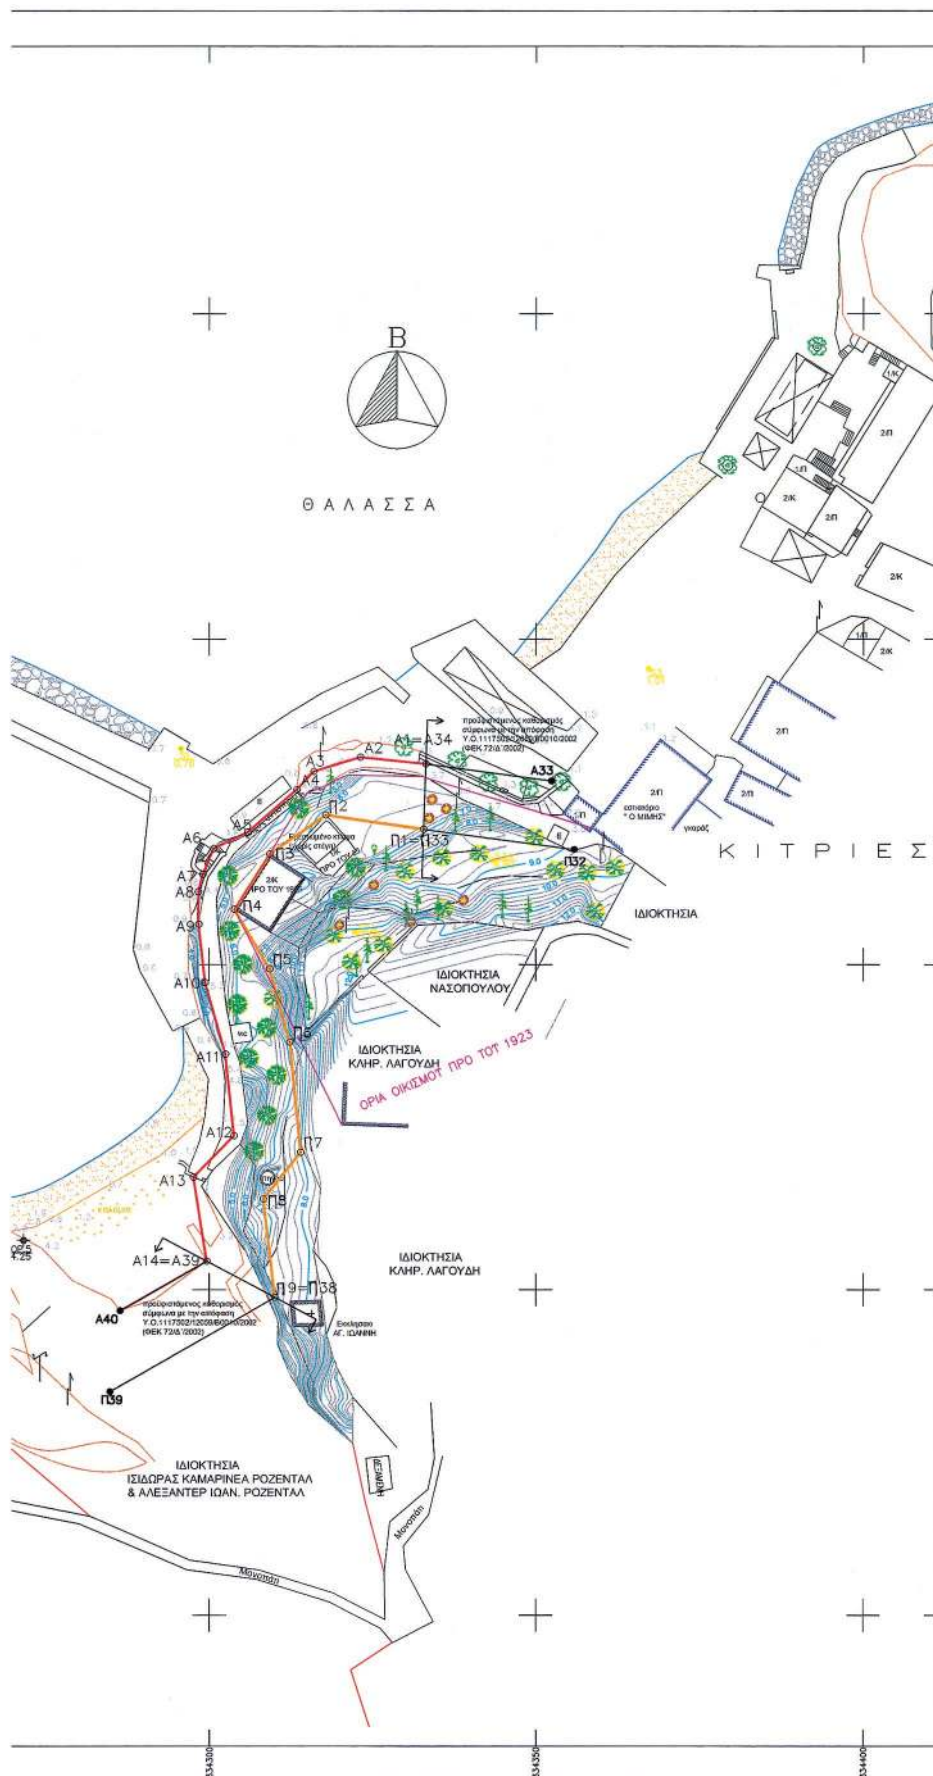

Προβολικό Σύστημα Ε.Γ.Σ.Α. '87:
Γεωκεντρικό Datum : Δυνίου
Ελλειψοειδές : GRS 80, $a=6378137$ m
 $b=6356752.3142$ m
Προβολή : Εγκάρσια Μερκατορική
Συντεταγμένη κλίμακας κέντρ. μέρους: 0
Αρχή συντεταγμένων : $\varphi = 0^\circ$, $\lambda = 24^\circ$
False Easting (e) : 500000 μ.

ΠΙΝΑΚΑΣ ΣΥΝΤΕΤΑΓΜΕΝΩΝ ΣΤΑΘΕΩΝ		
A/A	X	Y
S1	334295.70	4088333
S2	334234.77	4088345
S3	334367.26	4088345
S2A	334322.412	4088305
S3A	334343.407	4088316

ΥΠΟΜΝΗΜΑ:

- ΜΕΘΟΔΟΣ ΑΠΟΤΥΠΩΣΗΣ: Ταχυμετ
- Η οριζοντιογραφική και υψομετρική α. τα υψόμετρα είναι απόλυτα. Για 0.00
- Η εξάρτηση έγινε με GPS Trimble 3 L
- Για τη σύνδεση με το Κρατικό Δίκτυο :

ΚΩΔΙΚΟΣ	ΟΝΟΜΑΣΙΑ	X	Y
138023	ΑΚΡ. ΣΑΝΤΑΒΑ	334460.2	
138011	ΠΟΛΙΟΙ	334277.8	

ΑΠΟ ΤΟ ΦΥΛΛΟ ΧΑΡΤΗ Γ.Υ.Σ. ΚΑΡΔ.

	Ακροταίριον
	Γραμμή Αγκυράς
	Γραμμή Παραλίας
	Οριογραμμή οικίας
	Στάση Πολυγωνίου
	Υψόμετρο στάση
	Ορόσημο
	Υψόμετρο ορόσημο
	ΚΤΙΡΙΟ: δρόμοι και (Κ Π)
	βράχια
	άμμος-βάσπελα
	ξερολιθιά
	σάρμα
	καλάμια
	δέντρα

ΣΥΝΤΕΤΑΓΜΕΝΕΣ ΚΟΡΥΦΕΣ ΑΙΓΙΑΛΟΥ		
Κορυφή	X	Y
A1=A34	334333.26	4088330
A2	334323.26	4088331
A3	334316.07	4088329
A4	334313.44	4088326
A5	334305.86	4088320
A6	334300.71	4088317
A7	334299.06	4088313
A8	334298.38	4088311
A9	334298.44	4088306
A10	334299.41	4088297
A11	334302.50	4088286
A12	334303.79	4088273
A13	334297.62	4088267
A14=A39	334299.62	4088254

Η Ι

Το παρόν συνοδεύει την έκθεση μελών της επιτροπής άρθρου 3 του Ν.2971/201

- ΓΡΑΜΜΗ ΑΙΓΙΑ
- ΓΡΑΜΜΗ ΠΑΡΑ

με Ε.Γ.Σ.Α. '87:
: Διόνειου
: 80, α=6378137 m

α Μεγατονομή
ως κεντρ. μόνιμο: 0.9996
α: φ=0°, λ=24°
00000 μ.

Σ ΣΥΝΤΕΤΑΓΜΕΝΩΝ ΣΤΑΣΕΩΝ		
Σ	Υ	Η
95.70	4088333.20	0.78
34.77	4088345.74	0.59
67.26	4088345.46	1.01
2.412	4088305.10	11.08
3.407	4088316.055	8.80

ΠΙΝΑΚΑΣ ΣΥΝΤΕΤΑΓΜΕΝΩΝ ΟΡΟΣΗΜΩΝ			
Α/Α	Χ	Υ	Η
OP1	3344092.49	4088234.34	10.39
OP2	334140.66	4088242.66	8.26
OP3	334193.24	4088249.64	8.18
OP4	334245.60	4088274.90	3.82
OP5	334271.71	4088257.60	4.25

ΤΥΠΟΣΗΣ: Ταχυμετρική - Οι συντείνες είναι της προβολής Ε.Γ.Σ.Α. '87.

η και υψομετρική αποτύπωση έγινε με γεωδαιτικό σταθμό Leica TPS 407 το Σεπτέμβριο του 2012
α απόλυτα. Για 0.00 μετρήθηκε η μέση στάθμη της Θάλασσας κατά την διάρκεια των μετρήσεων.

με GPS Promark3 L1.

ε το Κρατικό δίκτυο χρησιμοποιήθηκαν τα εξής τριγωνομετρικά σημεία :

ΜΑΣΙΑ	Χ	Υ	Η	σ _χ	σ _υ	σ _η	ΥΨΟΣ ΣΗΜ	ΠΑΡΑΤΗΡΗΣΕΙΣ
ΥΝΤΑΒΑ	334460.200	4090839.102	17.234	0.010	0.010	0.015	1.100	ΒΑΘΡΟ
ΛΟΙ	334277.868	4087162.837	264.035	0.013	0.010	0.014	1.090	ΒΑΘΡΟ

ΚΑΡΤΗ Γ.Υ.Σ. ΚΑΡΔΑΜΥΛΗΣ ΚΛΙΜ. 1:50000

ΣΥΜΒΟΛΙΣΜΟΙ

Ακτογραμμή		Ισοψείς Καμπύλες
Γραμμή Αγκυραίου		Δρόμος
Γραμμή Παραλίας		
Οριογραμμή ακτομού προ του 1923		στάλος ΟΤΕ
Στάση Πολυγωνομετρίας		στάλος ΔΕΗ
Υψόμετρο στάσης		
Ορόσημο		
Υψόμετρο ορόσημου		
ΚΤΙΡΙΟ: όροφοι κτίσματος/στέγαστρο (Κ: κεραμοσκεπές, Π: πλακοσκεπές κλπ.)		
βράχος		
άμμος-βάσκαλα		
ξερολιβά		
σάρα		
καλάμια		
δέντρα		

ΟΡΥΧΩΝ ΑΙΓΙΑΛΟΥ (ΕΓΣΑ 87)

Χ	Υ	Πλευρές
333.26	4088330.88	10.05
323.26	4088331.91	7.50
316.07	4088329.74	3.94
313.44	4088326.94	10.02
305.86	4088320.38	5.73
300.71	4088317.88	4.29
299.06	4088313.92	2.75
298.38	4088311.25	5.02
298.44	4088306.24	9.03
299.41	4088297.26	11.45
302.50	4088286.23	12.59
303.79	4088273.71	8.87
297.62	4088267.34	13.08
299.62	4088254.43	

ΣΥΝΤΕΤΑΓΜΕΝΩΣ ΚΟΡΥΦΩΝ ΠΑΡΑΛΙΑΣ (ΕΓΣΑ 87)

Κορυφή	Χ	Υ	Πλευρές
n1=n33	334332.91	4088320.84	15.17
n2	334317.89	4088322.99	10.47
n3	334309.29	4088317.03	10.40
n4	334303.85	4088308.53	10.62
n5	334309.24	4088299.38	11.72
n6	334312.36	4088288.09	17.01
n7	334314.02	4088271.17	9.23
n8	334308.26	4088263.95	15.20
n9=n38	334310.02	4088248.86	

Η ΕΠΙΤΡΟΠΗ


νοδεύει την από 08-04-2014
ν της επιτροπής του
I N.2971/2001

ΜΜΗ ΑΙΓΙΑΛΟΥ

ΜΜΗ ΠΑΡΑΛΙΑΣ

- 1.
- 2.
- 3.

ΑΠΟΣΠΑΣΜΑ ΦΥΛΛΟΥ ΧΑΡΤΗ ΚΛ: 1/50.000 (ΚΑΡΔΑΜΥΛΗ)

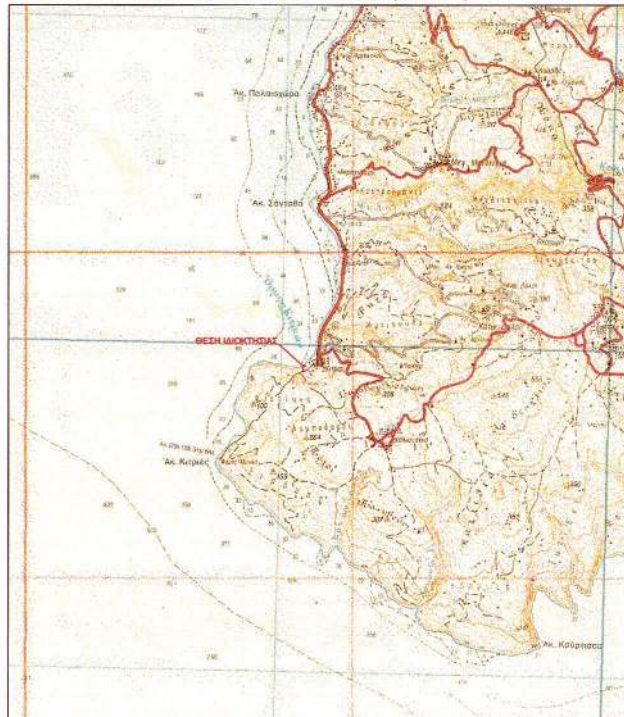

ΕΛΛΗΝΙΚΗ ΔΗΜΟΚΡΑΤΙΑ
Π.Ε.: ΜΕΣΣΗΝΙΑΣ
ΔΗΜΟΣ: ΔΥΤΙΚΗΣ ΜΑΝΗΣ

ΕΡΓΟΔΟΤΗΣ:
ΚΩΝΣΤΑΝΤΙΝΟΣ ΤΣΙΓΚΟΣ του ΗΛΙΑ

ΘΕΣΗ:
ΤΟΠΙΚΗ ΚΟΙΝΟΤΗΤΑ ΚΙΤΡΙΩΝ
ΔΗΜΟΤΙΚΗ ΕΝΟΤΗΤΑ ΑΒΙΑΣ - ΔΗΜΟΣ ΔΥΤΙΚΗΣ ΜΑΝΗΣ
Π. Ε. ΜΕΣΣΗΝΙΑΣ

ΕΡΓΟ:
ΕΠΑΝΑΚΑΘΟΡΙΣΜΟΣ ΓΡΑΜΜΩΝ
ΑΙΓΙΑΛΟΥ & ΠΑΡΑΛΙΑΣ

ΗΜΕΡΟΜΗΝΙΑ:

ΤΙΤΛΟΣ ΣΧΕΔΙΟΥ:

ΤΟΠΟΓΡΑΦΙΚΟ ΔΙΑΓΡΑΜΜΑ

T1

ΚΛΙΜΑΚΑ 1 : 500

Ο ΣΥΝΤΑΞΑΣ:

ΑΘΑΝΑΣΑΚΗΣ ΧΑΡΑΛΑΜΠΟΣ ΤΟΠ. ΜΗΧ. Τ.Ε.

ΣΦΡΑΓΙΔΑ-ΥΠΟΓΡΑΦΗ

ΑΘΑΝΑΣΑΚΗΣ ΑΘ. ΧΑΡΑΛΑΜΠΟΣ
ΤΟΠΟΓΡΑΦΟΣ ΜΗΧΑΝΙΚΟΣ Τ.Ε.
ΑΡ. ΠΙΣΤ. Ε.Ε.Τ.Ε.Μ./289885
ΚΑΡΤΕ-ΣΦ. ΚΑΛΑΜΑΤΑ
ΑΔΜΗΤ/10398504 ΔΟΥΚΑΛΑΜΑΝΙΣ
ΤΗΛ: 27210-97455, 27210-97454

ΕΛΕΓΧΘΗΚΕ
ΚΑΛΑΜΑΤΑ 08-04-2014

ΘΕΩΡΗΘΗΚΕ
ΚΑΛΑΜΑΤΑ 08-04-2014

ΕΘΝΙΚΟ ΤΥΠΟΓΡΑΦΕΙΟ**ΕΦΗΜΕΡΙΣ ΤΗΣ ΚΥΒΕΡΝΗΣΕΩΣ****ΤΙΜΗ ΠΩΛΗΣΗΣ ΦΥΛΛΩΝ ΤΗΣ ΕΦΗΜΕΡΙΔΑΣ ΤΗΣ ΚΥΒΕΡΝΗΣΕΩΣ****Σε έντυπη μορφή:**

- Για τα Φ.Ε.Κ. από 1 έως 16 σελίδες σε 1 € προσαυξανόμενη κατά 0,20 € για κάθε επιπλέον οκτασέλιδο ή μέρος αυτού.
- Για τα φωτοαντίγραφα Φ.Ε.Κ. σε 0,15 € ανά σελίδα.

Σε μορφή DVD/CD:

Τεύχος	Ετήσια έκδοση	Τριμηνιαία έκδοση	Μηνιαία έκδοση	Τεύχος	Ετήσια έκδοση	Τριμηνιαία έκδοση	Μηνιαία έκδοση
Α'	150 €	40 €	15 €	Α.Α.Π.	110 €	30 €	-
Β'	300 €	80 €	30 €	Ε.Β.Ι.	100 €	-	-
Γ'	50 €	-	-	Α.Ε.Δ.	5 €	-	-
Υ.Ο.Δ.Δ.	50 €	-	-	Δ.Δ.Σ.	200 €	-	20 €
Δ'	110 €	30 €	-	Α.Ε.-Ε.Π.Ε.	-	-	100 €

- Η τιμή πώλησης μεμονωμένων Φ.Ε.Κ. σε μορφή cd-rom από εκείνα που διατίθενται σε ψηφιακή μορφή και μέχρι 100 σελίδες, σε 5 € προσαυξανόμενη κατά 1 € ανά 50 σελίδες.

ΕΤΗΣΙΕΣ ΣΥΝΔΡΟΜΕΣ Φ.Ε.Κ.

Τεύχος	Έντυπη μορφή	Τεύχος	Έντυπη μορφή	Τεύχος	Έντυπη μορφή
Α'	225 €	Δ'	160 €	Α.Ε.-Ε.Π.Ε.	2.250 €
Β'	320 €	Α.Α.Π.	160 €	Δ.Δ.Σ.	225 €
Γ'	65 €	Ε.Β.Ι.	65 €	Α.Σ.Ε.Π.	70 €
Υ.Ο.Δ.Δ.	65 €	Α.Ε.Δ.	10 €	Ο.Π.Κ.	-

- Το τεύχος Α.Σ.Ε.Π. (έντυπη μορφή) θα αποστέλλεται σε συνδρομητές ταχυδρομικά, με την επιβάρυνση των 70 €, ποσό το οποίο αφορά τα ταχυδρομικά έξοδα.

- Η καταβολή γίνεται σε όλες τις Δημόσιες Οικονομικές Υπηρεσίες (Δ.Ο.Υ.). Το πρωτότυπο διπλότυπο (έγγραφο αριθμ. πρωτ. 9067/28.2.2005 2η Υπηρεσία Επιτρόπου Ελεγκτικού Συνεδρίου) με φροντίδα των ενδιαφερομένων, πρέπει να αποστέλλεται ή να κατατίθεται στο Εθνικό Τυπογραφείο (Καποδιστρίου 34, Τ.Κ. 104 32 Αθήνα).
- Σημειώνεται ότι φωτοαντίγραφα διπλοτύπων, ταχυδρομικές Επιταγές για την εξόφληση της συνδρομής, δεν γίνονται δεκτά και θα επιστρέφονται.
- Οι οργανισμοί τοπικής αυτοδιοίκησης, τα νομικά πρόσωπα δημοσίου δικαίου, τα μέλη της Ένωσης Ιδιοκτητών Ημερησίου Τύπου Αθηνών και Επαρχίας, οι τηλεοπτικοί και ραδιοφωνικοί σταθμοί, η Ε.Σ.Η.Ε.Α, τα τριτοβάθμια συνδικαλιστικά όργανα και οι τριτοβάθμιες επαγγελματικές ενώσεις δικαιούνται έκπτωσης πενήντα τοις εκατό (50%) επί της ετήσιας συνδρομής.
- Το ποσό υπέρ Τ.Α.Π.Ε.Τ. (5% επί του ποσού συνδρομής), καταβάλλεται ολόκληρο (Κ.Α.Ε. 3512) και υπολογίζεται πριν την έκπτωση.
- Στην Ταχυδρομική συνδρομή του τεύχους Α.Σ.Ε.Π. δεν γίνεται έκπτωση.

Πληροφορίες για δημοσιεύματα που καταχωρίζονται στα Φ.Ε.Κ. στο τηλ.: 210 5279000.

Φωτοαντίγραφα παλαιών Φ.Ε.Κ.: τηλ.: 210 8220885.

Τα φύλλα όλων των τευχών της Εφημερίδας της Κυβερνήσεως διατίθενται δωρεάν σε ηλεκτρονική μορφή από την ιστοσελίδα του Εθνικού Τυπογραφείου (www.et.gr)

Ηλεκτρονική Διεύθυνση: <http://www.et.gr> - e-mail: webmaster.et@et.gr

ΟΙ ΥΠΗΡΕΣΙΕΣ ΕΞΥΠΗΡΕΤΗΣΗΣ ΠΟΛΙΤΩΝ ΛΕΙΤΟΥΡΓΟΥΝ ΚΑΘΗΜΕΡΙΝΑ ΑΠΟ 08:00 ΜΕΧΡΙ 13:30



* 0 4 0 0 1 3 3 2 8 0 5 1 5 0 0 0 8 *

ΑΠΟ ΤΟ ΕΘΝΙΚΟ ΤΥΠΟΓΡΑΦΕΙΟ

ΚΑΠΟΔΙΣΤΡΙΟΥ 34 * ΑΘΗΝΑ 104 32 * ΤΗΛ. 210 52 79 000 * FAX 210 52 21 004