



ΕΦΗΜΕΡΙΣ ΤΗΣ ΚΥΒΕΡΝΗΣΕΩΣ

ΤΗΣ ΕΛΛΗΝΙΚΗΣ ΔΗΜΟΚΡΑΤΙΑΣ

ΤΕΥΧΟΣ ΤΕΤΑΡΤΟ

Αρ. Φύλλου 136

28 Μαΐου 2015

ΑΠΟΦΑΣΕΙΣ

Αριθμ. 28667

Επικύρωση έκθεσης καθορισμού ορίων Αιγιαλού - Παραλίας στην παραλιακή περιοχή «Βλυχά», Δ.Κ. Λίνδου, Νήσου Ρόδου, Νομού Δωδεκανήσου.

Ο ΓΕΝΙΚΟΣ ΓΡΑΜΜΑΤΕΑΣ
ΑΠΟΚΕΝΤΡΩΜΕΝΗΣ ΔΙΟΙΚΗΣΗΣ ΑΙΓΑΙΟΥ

Έχοντας υπόψη:

1. Τις διατάξεις του Ν.3200/1955 «περί διοικητικής αποκέντρωσης», όπως αυτές τροποποιήθηκαν και ισχύουν σήμερα με τα Ν.Δ. 532/1970, Β.Δ. 704/1970, Β.Δ. 705/1970, Β.Δ. 192/1972, Π.Δ. 71/1984, Π.Δ. 347/1986, Ν. 2026/1992 και Π.Δ. 97/1993.

2. Τις διατάξεις των άρθρων 3 και 34 του Ν. 2971/2001 (ΦΕΚ 285/τ.Α'/19-12-2001) «Αιγιαλός, παραλία και άλλες διατάξεις».

3. Τις διατάξεις του Κ.Δ. 132/1929 «περί Κτηματολογικού Καθορισμού Δωδεκανήσου» που διατηρήθηκε σε ισχύ με το άρθρο 8 Ν.510/1947.

4. Τις διατάξεις των άρθρων 1 - 7 του ΑΝ 2344/40 «περί αιγιαλού και παραλίας όπως έχουν τροποποιηθεί και συμπληρωθεί μεταγενέστερα με τις διατάξεις: α) του άρθρου 13 του Ν. 1078/1980 και του άρθρου 23 του Ν. 1337/1983».

5. Τις διατάξεις του Ν.Δ. 439/1970 «περί συμπληρώσεως των διατάξεων περί αιγιαλού».

6. Τις διατάξεις του Ν. 719/1977 «περί τρόπου σύνταξης τοπογραφικών - υψομετρικών διαγραμμάτων από ιδιώτες μηχανικούς κ.λπ».

7. Τις διατάξεις του Π.Δ. 111/2014 (Α'178), όπως ισχύει σήμερα.

8. Τις διατάξεις του άρθρου 100 του Π.Δ. 284/1988, όπως τροποποιήθηκε και ισχύει σήμερα.

9. Το Δ3090/64671976 έγγραφο του Υπουργείου Οικονομικών «περί του στη Δωδεκάνησο ορίου Αιγιαλού».

10. Τις διατάξεις του άρθρου 1 του Ν. 2503/1997 - Α'107, με τις οποίες οι Περιφερειακές Υπηρεσίες Υπουργείων Οικονομικών που συγκροτούσαν την Περιφερειακή Διοίκηση Νομού ή Νομαρχίας δεν υπήχθησαν στην Περιφέρεια, ούτε καταργήθηκαν, αλλά αποτελούν από 01.09.1997 Υπηρεσίες του Υπουργείου Οικονομικών.

11. Τις διατάξεις του άρθρου 46, παρ. 21, Ν. 3220/2004 (ΦΕΚ 15/Α'/28-1-2004), στις οποίες προβλέπεται ότι από 10.04.2004 αρμοδιότητες του Υπουργού Οικονομίας και

Οικονομικών, οι οποίες ανήκαν ή είχαν μεταβιβασθεί στους Νομάρχες μέχρι την έναρξη λειτουργίας των Νομαρχιακών Αυτοδιοικήσεων και αφορούν θέματα Υπηρεσιών του Υπουργείου Οικονομίας και Οικονομικών, που εξαιρέθηκαν από την κατάργηση σύμφωνα με τις διατάξεις της παραγράφου 2 του άρθρου 39, Ν.2218/1994, περιέχονται στον Γενικό Γραμματέα της Περιφέρειας εκτός των θεμάτων Υ.Δ.Ε.

12. Το Π.Δ. 143/23.12.2010 (ΦΕΚ 236Α'/27.12.2010) «Οργανισμός της Αποκεντρωμένης Διοίκησης Δωδεκανήσου».

13. Την αριθμ. 10633649/790/Α00006703.08.2004 απόφαση του Υπουργού Οικονομίας και Οικονομικών «Καταγραφή - Διοικητική κωδικοποίηση των αρμοδιοτήτων σε θέματα Υπηρεσιών του Υπουργείου Οικονομίας και Οικονομικών που περιέχονται στους Γενικούς Γραμματείς Περιφερειών».

14. Τις διατάξεις της παρ. 2 του άρθρου 6, του άρθρου 280 και τις διατάξεις της παρ. ΙΙΙ του άρθρου 186 του Ν. 3852/2010 «Νέα Αρχιτεκτονική της Αυτοδιοίκησης και της Αποκεντρωμένης Διοίκησης - Πρόγραμμα Καλλικράτης» (Α'87), σύμφωνα με την οποία οι αρμοδιότητες των Περιφερειών του αρθ. 3 θα ασκούνται από τις Αποκεντρωμένες Διοικήσεις κατά περίπτωση.

15. Το υπ' αριθμ. πρωτ. Δ6Α1022671/ΕΞ/10-02-2011 έγγραφο της Γενικής Γραμματείας Φορολογικών και Τελωνιακών Θεμάτων του Υπουργείου Οικονομικών περί «Αρμοδιότητας Υπογραφής».

16. Την υπ' αριθμ. 36577/03.06.2014 απόφαση του Γενικού Γραμματέα της Αποκεντρωμένης Διοίκησης Δωδεκανήσου, με την οποία καθορίστηκαν τα μέλη της επιτροπής καθορισμού ορίων Αιγιαλού και Παραλίας στη χωρική αρμοδιότητα της τέως Νομαρχίας Δωδεκανήσου.

17. Την υπ' αριθμ. 562/2005 Γνωμοδότηση του Νομικού Συμβουλίου του Κράτους σχετικά με την διάταξη του άρθρου 5, παρ. 5, εδ. γ' του Ν.2971/2001.

18. Την υπ' αριθμ. 26158/3764/28.3.2014 απόφαση της Γενικής Γραμματέως της Αποκεντρωμένης Διοίκησης Αιγαίου (ΦΕΚ 828/Β'/3.4.2014), περί παροχής εξουσιοδότησης υπογραφής πράξεων και εγγράφων «Με εντολή Γενικού Γραμματέα» στον Προϊστάμενο της Γενικής Δ/σης Εσωτερικής Λειτουργίας της Αποκεντρωμένης Διοίκησης Αιγαίου και στους Προϊσταμένους των οργανικών μονάδων αυτής.

19. Την από 20.10.2014 έκθεση της κατά άρθρο 3, του Ν. 2971/2001 αρμόδιας Επιτροπής Καθορισμού ορίων

Αιγιαλού και Παραλίας για τον καθορισμό των ορίων του Αιγιαλού και της Παραλίας στην παραλιακή περιοχή «Βλυχά», Δ.Κ. Λίνδου, Δήμου Ρόδου, Νήσου Ρόδου, Νομού Δωδεκανήσου.

20. Το τοπογραφικό, υψομετρικό και κτηματογραφικό διάγραμμα, το οποίο συντάχθηκε στις 29.09.2014, από την Βάρβαρη Ν. Ξανθίππη, Πολιτικό Μηχανικό, αποτελούμενο από δύο (2) πινακίδες, κλίμακας 1:500, το οποίο ελέγχθηκε από τον Χειράκη Ιωάννη, τεχνικό υπάλληλο της Κτηματικής Υπηρεσίας Δωδεκανήσου στις 09.10.2014 και θεωρήθηκε ως προς την ορθότητα της αποτύπωσης του, επίσης στις 09.10.2014 από τον Παύλους Γεώργιο, Εφοριακό, Προϊστάμενο της Κτηματικής Υπηρεσίας Δωδεκανήσου. Στο τοπογραφικό αυτό χαράχθηκε με ερυθρά συνεχόμενη πολυγωνική γραμμή η οριογραμμή του Αιγιαλού με στοιχεία κορυφών (1', 2', 3', 4', 5', 14', 15', 16', 17'), κατά τις διατάξεις του άρθρου 3 του Κ.Δ. 132/1929.

Σύμφωνα με τις ίδιες διατάξεις καθορίστηκε και η οριογραμμή Παραλίας υπό στοιχεία κορυφών (Π1, Π2, ..., Π24, Π25 και Π26, Π27, ..., Π47, Π48), όπου και εφόσον η πολυγωνική του Αιγιαλού δεν τέμνει τα προς τη θάλασσα όρια των κτηματολογικών μερίδων.

21. Το υπ' αριθμ. πρωτ. Φ. 119.1/214/282759/Σ.3 844/17.09.2014 έγγραφο του Γενικού Επιτελείου Εθνικής Άμυνας (Γ.Ε.Ε.Θ.Α.), σύμφωνα με την παράγραφο 1, του άρθρου 113, του Ν. 3978/2011, κατά το οποίο το Γ.Ε.Ε.Θ.Α., δεν έχει αντίρρηση από πλευράς αρμοδιοτήτων του, όπως αυτές απορρέουν από το άρθρο 17, του Ν. 2971/2001 για την ολοκλήρωση της διοικητικής διαδικασίας χάραξης της οριογραμμής Αιγιαλού στην εν λόγω θέση.

22. Τη με αριθμό πρωτ. ΔΩΔ 282/03.03.2015 γραπτή δήλωση της επισπεύδουσας εταιρείας με την επωνυμία «Λινδιακά Ξενοδοχεία Μονοπρόσωπη Α.Ε.» σύμφωνα με την οποία αιτείται την ολοκλήρωση της διαδικασίας καθορισμού των ορίων του Αιγιαλού, σύμφωνα με τις διατάξεις του Ν. 2971/2001, πριν την τροποποίησή τους με τις διατάξεις του Ν. 4281/2014.

23. Το από με αριθμό πρωτ. 2/22902/16.03.2015 αποδεικτικό ανάρτησης του Δήμου Ρόδου, με το οποίο τοιχοκολλήθηκε η από 20.10.2014 έκθεση της επιτροπής και το τοπογραφικό διάγραμμα σε δύο (2) πινακίδες, το οποίο συντάχθηκε για τον καθορισμό των ορίων του Αιγιαλού και της Παραλίας στην παραλιακή περιοχή «Βλυχά», Δ.Κ. Λίνδου, Δήμου Ρόδου, Νήσου Ρόδου, Νομού Δωδεκανήσου, αποφασίζουμε:

Επικυρώνουμε την από 20.10.2014 έκθεση της κατά το άρθρο 3, του Ν.2971/2001, αρμόδιας Επιτροπής περί χάραξης των ορίων Αιγιαλού και της Παραλίας, με την οποία καθορίστηκαν τα όρια του Αιγιαλού και της Παραλίας στην παραλιακή περιοχή «Βλυχά», Δ.Κ. Λίνδου, Δήμου Ρόδου, Νήσου Ρόδου, Νομού Δωδεκανήσου, επί τοπογραφικού - υψομετρικού και κτηματογραφικού διαγράμματος σε δύο (2) πινακίδες, το οποίο θεωρήθηκε στις 09.10.2014 από την Κτηματική Υπηρεσία Δωδεκανήσου.

Στο τοπογραφικό αυτό διάγραμμα, χαράχθηκε από την εν λόγω Επιτροπή, όπως πιο πάνω αναφέρεται, η οριογραμμή του Αιγιαλού με ερυθρά συνεχόμενη πολυγωνική γραμμή και στοιχεία κορυφών (1', 2', 3', 4', ..., 14', 15', 16', 17') με εξάρτηση των κορυφών αυτών, από συντεταγμένες του κρατικού τριγωνομετρικού δικτύου της χώρας, όπως αυτές εμφανίζονται στον σχετικό πίνακα

επί του τοπογραφικού - υψομετρικού και κτηματογραφικού διαγράμματος, κλίμακας 1:500, σε δύο (2) πινακίδες που συντάχθηκε για τον σκοπό αυτό.

Η καθορισθείσα και χαραχθείσα οριογραμμή αιγιαλού αποτελεί το όριο του μέγιστου πλην συνήθους χειμερίου κύματος, σύμφωνα με τις διατάξεις του άρθρου 3 του Κ.Δ. 132/1929 που διατηρήθηκε σε ισχύ με το άρθρο 8 του Ν. 510/1947 και του άρθρου 26 του Ν. 2971/2001.

Σύμφωνα με τις ίδιες διατάξεις καθορίστηκε οριογραμμή Παραλίας υπό στοιχεία κορυφών (Π1, Π2, ..., Π24, Π25 και Π26, Π27, ..., Π47, Π48), εφόσον η πολυγωνική γραμμή του Αιγιαλού δεν τέμνει τα προς τη θάλασσα όρια των κτηματολογικών μερίδων.

Ο καθορισμός των ορίων αιγιαλού στη θέση αυτή γίνεται για πρώτη φορά και προς εξυπηρέτηση των σκοπών των διατάξεων του Ν. 2971/2001.

Η απόφαση αυτή μαζί με την έκθεση της Επιτροπής και το τοπογραφικό διάγραμμα να δημοσιευθούν στην Εφημερίδα της Κυβερνήσεως.

Ερμούπολη, 29 Απριλίου 2015

Με εντολή Γενικού Γραμματέα

Αποκεντρωμένης Διοίκησης

Ο Αναπλ. Προϊστάμενος της Διεύθυνσης

ΑΡΙΣΤΟΤΕΛΗΣ ΜΑΡΚΑΝΤΩΝΗΣ

ΕΚΘΕΣΗ

ΕΠΙΤΡΟΠΗΣ ΚΑΘΟΡΙΣΜΟΥ ΤΩΝ ΟΡΙΩΝ ΤΟΥ ΑΙΓΙΑΛΟΥ ΚΑΙ ΠΑΡΑΛΙΑΣ

(ΑΡΘΡΟ 3 ΚΑΙ ΑΡΘΡΟ 9 ΤΟΥ Ν. 2971

Φ.Ε.Κ. 285/Α/19.12.2001)

Για τον καθορισμό των ορίων του αιγιαλού και της παραλίας που γίνεται στην παραλιακή περιοχή «Βλυχά», Δ.Κ. Λίνδου, της Νήσου Ρόδου, του Νομού Δωδεκανήσου, έμπροσθεν της Κ.Μ. 731 γαιών Κάλαθου, ιδιοκτησίας της «Λινδιακά Ξενοδοχεία Α.Ε.».

Στη Ρόδο σήμερα την 20-10-2014, οι υπογεγραμμένοι:

1. Παυλούς Γεώργιος, Εφοριακός, Διευθυντής της Κτηματικής Υπηρεσίας Δωδεκανήσου, ως πρόεδρος.

2. Χειράκης Ιωάννης, Αγρονόμος και Τοπογράφος Μηχανικός της Κτηματικής Υπηρεσίας Δωδεκανήσου, ως μέλος.

3. Αρμπουνιώτης Νικόλαος, Αντιπλοίαρχος Λ.Σ., Λιμενάρχης Κεντρικού Λιμεναρχείου Ρόδου, ως μέλος.

4. Χατζάκης Γεώργιος, Αρχιτέκτων Μηχανικός, Διευθυντής της Υπηρεσίας Δόμησης του Δήμου Ρόδου, ως μέλος.

5. Φαρμακίδης Νικόλαος, Πολιτικός Μηχανικός, Προϊστάμενος Τμήματος Περιβάλλοντος και Χωρικού Σχεδιασμού Δωδεκανήσου της Αποκεντρωμένης Διοίκησης Αιγαίου, ως μέλος.

Χρέη γραμματέα στην επιτροπή άσκησε ο εκ των μελών αυτής, Χειράκης Ιωάννης, Αγρον. και Τοπογράφος Μηχανικός, υπάλληλος της Κτηματικής Υπηρεσίας Δωδεκανήσου.

Οι ανωτέρω αποτελούν την επιτροπή καθορισμού των ορίων του αιγιαλού και της παραλίας η οποία συγκροτήθηκε κατόπιν προφορικής πρόσκλησης του Προϊσταμένου της Κτηματικής Υπηρεσίας Δωδεκανήσου, όπως αυτή καθορίστηκε με την με αρ. πρωτ. 36577/03-06-2014 Απόφαση του Γενικού Γραμματέα της Αποκεντρωμένης Διοίκησης Αιγαίου, με την οποία καθορίστηκαν τα μέλη της εν λόγω επιτροπής στην Νομαρχία Δωδεκα-

νήσου δυνάμει του άρθρου 3 του Ν. 2971 (Φ.Ε.Κ. 285/τ.Α΄/19-12-2001):

Λαμβάνοντας υπόψη

1. Τη με Δ.Κ. 4028/09-10-2014 αίτηση της εταιρείας με την επωνυμία «Λινδιακά Ξενοδοχεία Μονοπρόσωπη Α.Ε.» περί καθορισμού των ορίων του αιγιαλού και της παραλίας στην παραλιακή περιοχή έμπροσθεν της Κ.Μ. 731 Γαιών Κάλαθου, Νήσου Ρόδου, Νομού Δωδεκανήσου.

2. Το τοπογραφικό - υψομετρικό και κτηματογραφικό διάγραμμα, το οποίο συντάχθηκε, βάσει των διατάξεων του ιδίου ως άνω Νόμου και των τεχνικών προδιαγραφών του Π.Δ. 696/1974, με ημερομηνία σύνταξης 29-09-2014, από την Βάρβαρη Ν. Ξανθίτη, Πολιτικό Μηχανικό, αποτελούμενο από δύο πινακίδες, κλίμακας 1/500. Το τοπογραφικό αυτό ελέγχθηκε επιτόπου ως προς την ορθότητα της αποτύπωσης στις 09-10-2014 από τον Χειράκη Ιωάννη, Αγρονόμο και Τοπογράφο Μηχ/κό, τεχνικό υπάλληλο της Κτηματικής Υπηρεσίας Δωδεκανήσου και θεωρήθηκε επίσης στις 09-10-2014, από τον Παύλους Γεώργιο, Εφοριακό, Προϊστάμενο της Κτηματικής Υπηρεσίας Δωδεκανήσου (Σχ. Δ.Π.Υ. 56/08-10-2014).

3. Την ύπαρξη και λειτουργία του Κτηματολογικού Γραφείου Ρόδου οι κτηματολογικές μερίδες του οποίου εμφανίζονται επί του τοπογραφικού διαγράμματος θεωρημένες αρμοδίως και σύμφωνα με το άρθρο 26 του Ν. 2971/2001, με αριθμό πρωτ. θεώρησης 5798/14.

4. Τη χάραξη παραπλεύρως της υπό κρίση θέσης, άλλης χαραγμένης νοτίως αυτής, οριογραμμής καθορισθείσα και επικυρωθείσα με την με Δ.Κ. 3269/83/29-03-1984 απόφαση Νομάρχης Δωδεκανήσου. Στην περίπτωση η τελευταία κορυφή της παρούσας οριογραμμής του Αιγιαλού συνδέεται αντίστοιχα με τη σε συνέχεια αυτής παράπλευρη οριογραμμή.

5. Τις διατάξεις του Ν. 2971/2001 «Αιγιαλός, παραλία και άλλες διατάξεις» όπως αυτός ισχύει και τον Ν. 1337/1983 καθώς και την προς αυτόν Δικαστηριακή και Διοικητική Νομολογία.

6. Την από την επιτόπια μετάβαση σχηματισθείσα αντίληψη περί του πλάτους της βρεχόμενης ζώνης της ξηράς καθώς και τα στοιχεία καθορισμού αιγιαλού και παραλίας που προβλέπονται από το άρθρο 9 του Νόμου 2971/2001 και ειδικότερα:

Α. Τη γεωμορφολογία του εδάφους για την οποία αναλυτικά αναφέρεται ότι:

(1). Η μορφολογία της ακτής η οποία συνίσταται από κροκάλες - αμμοχάλικο, και άμμο όπως εξάλλου διαπιστώνεται και στα συνημμένα τοπογραφικά.

(2). Η ακτή και εν γένει το παραλιακό μέτωπο διαμορφώνεται από τις κατασκευές και την δραστηριότητα του Ξενοδοχειακού συγκροτήματος. Η περιοχή αυτή γενικά ευρίσκεται εκτός σχεδίου πόλεως και εκτός ορίων οικισμού.

(3). Το φυσικό όριο βλάστησης το οποίο έχει κατά το δυνατόν αποτυπωθεί επί του τοπογραφικού διαγράμματος τη χρονική περίοδο της αποτύπωσης και αποτελείται επί το πλείστον από μεμονωμένα δένδρα, αρμυρίκια κυρίως, όπως αυτά απεικονίζονται επί του τοπογραφικού διαγράμματος.

Β. Το γεγονός ότι στην περιοχή δεν εντοπίστηκαν παράκτιοι φυσικοί πόροι. Με την έννοια φυσικοί πόροι νοείται το σύνολο των πρώτων υλών που προέρχονται από τη φύση, δηλαδή από το έδαφος, τα δάση, τα ύδατα, και αξιοποιούνται βιομηχανικώς.

Γ. Τα πορίσματα από την εκτίμηση των μετεωρολογι-

κών στοιχείων της περιοχής, ήτοι το γεγονός ότι στην περιοχή οι άνεμοι που επικρατούν στην περιοχή είναι κυρίως Βόρειοι. Η συνήθης ένταση τους γενικά δεν είναι μεγάλη και πλησιάζει τα 5-6 Β.

Δ. Τη μορφολογία του πυθμένα, ο οποίος συνίσταται από άμμο και κροκάλες κοντά στην ακτή, ενώ η κλίση του δεν είναι μεγάλη, κυμαινόμενη γύρω στα 20 μέτρα βάθος σε απόσταση περίπου 300 μέτρων από την ακτή, όπως προκύπτει από την αυτοψία μακροσκοπικά, καθώς και το ότι σε περιοχές με μικρά βάθη και μικρές κλίσεις του βυθού, όπου η θραύση του κύματος και η εκτόνωση της ενέργειας του γίνεται σε μεγάλη απόσταση από την ακτογραμμή, η επίδραση του κύματος στην ακτή είναι μικρή ενώ σε περιπτώσεις ακτών με μεγάλες κλίσεις βυθού και μεγάλα βάθη κοντά στην ακτή όπου η θραύση των κυμάτων συντελείται κοντά στην ακτή ή ακόμη και πάνω σ' αυτή ο κυματισμός καλύπτει κατά κανόνα μεγάλο εύρος ακτής προκειμένου να εκτονωθεί.

Ε. Τον τομέα ανάπτυξης κυματισμού σε σχέση με το μέτωπο της ακτής, ότι δηλαδή πρόκειται για ακτή με μεγάλο σχετικά ανάπτυσμα πελάγους, καθώς και το ότι μεγάλο ανάπτυσμα θαλάσσιας έκτασης συμβάλλει στη δημιουργία μεγαλύτερης έντασης κυματικού πεδίου σε σχέση με κλειστές θαλάσσιες περιοχές (όρμους ή κόλπους) που έχουν ίδια ένταση ανέμου.

ΣΤ. Τη μη ύπαρξη εγκεκριμένων χωροταξικών κατευθύνσεων και χρήσεων γης που να επηρεάζουν την εξεταζόμενη παράκτια ζώνη.

Η. Τη μη ύπαρξη ευπαθών οικοσυστημάτων και προστατευόμενων περιοχών στην εξεταζόμενη περιοχή.

7. Η καθορισθείσα και χαραχθείσα επί του προαναφερόμενου τοπογραφικού - υψομετρικού και κτηματογραφικού διαγράμματος οριογραμμή αιγιαλού, αποτελεί το όριο του μεγίστου πλην συνήθους χειμέριου κύματος, προσαυξημένο κατά 12 μέτρα, σύμφωνα με τις διατάξεις του άρθρου 3 του Κ.Δ. 132/1929 που διατηρήθηκε σε ισχύ με το άρθρο 8, του Ν.510/1947 σε συνδυασμό με τις διατάξεις του άρθρου 26 του Ν.2971/2001.

8. Εντός του κοινοχρήστου χώρου Αιγιαλού - Παραλίας του Δημοσίου υφίστανται κτίσματα και λοιπά κατασκευάσματα.

9. Οριογραμμή Παραλίας υπό στοιχεία κορυφών (Π1,Π2,...,Π24,Π25 και Π26,Π27,...,Π47,Π48) χαράχθηκε σύμφωνα με τις διατάξεις του άρθρου 3 Κ.Δ. 132/1929, αφού η οριογραμμή του αιγιαλού δεν τέμνει τα προς την θάλασσα όρια των κτηματολογικών μερίδων και επί των ορίων αυτών.


10. Ο καθορισμός των ορίων αιγιαλού και της παραλίας στη θέση αυτή γίνεται για πρώτη φορά και προς εξυπηρέτηση των σκοπών που τάσσονται από τις διατάξεις του Ν. 2971/2001 «Αιγιαλός, παραλία και άλλες διατάξεις», αποφασίζουμε και καθορίζουμε επί του ως ανωτέρω τοπογραφικού διαγράμματος:

α) Την οριογραμμή του αιγιαλού με ερυθρά συνεχή πολυγωνική γραμμή και στοιχεία κορυφών (1',2',3',4',5',...,14',15',16',17').


β) Την οριογραμμή της παραλίας με κίτρινη πολυγωνική γραμμή και στοιχεία κορυφών (Π1,Π2,...,Π24,Π25 και Π26,Π27,...,Π47,Π48).

Ο Πρόεδρος
Γ. ΠΑΥΛΟΥΣ


Τα Παρόντα Μέλη
Ι. ΧΕΙΡΑΚΗΣ
Ν. ΑΡΜΠΟΥΝΙΩΤΗΣ
Γ. ΧΑΤΖΑΚΗΣ
Ν. ΦΑΡΜΑΚΙΔΗΣ

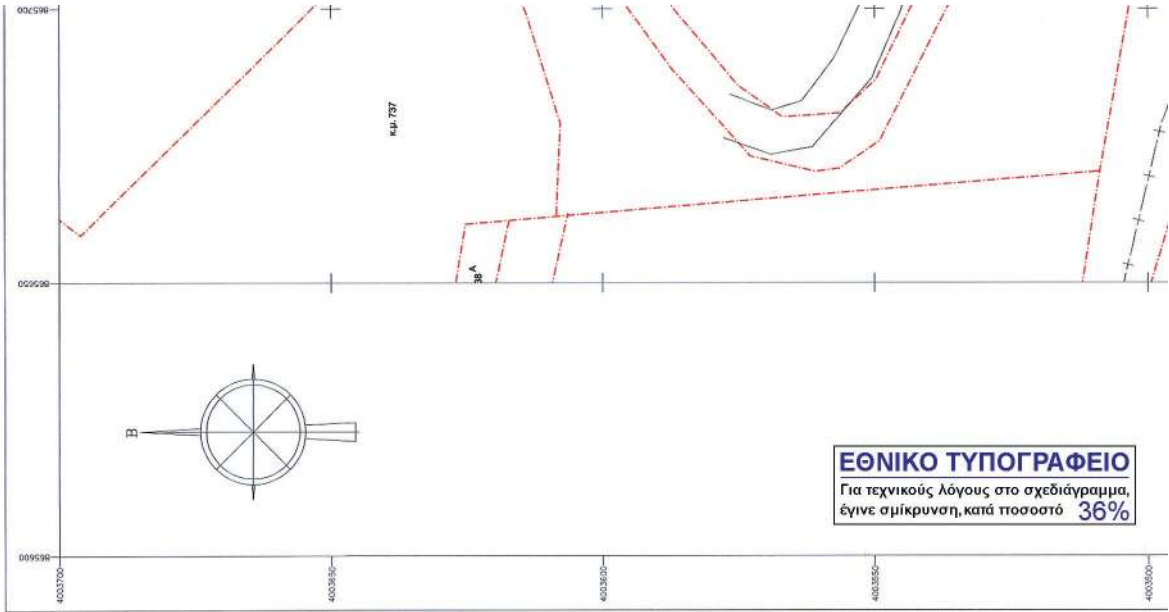




ΑΠΟΣΠΑΣΜΑ ΚΤΗΜΑΤΟΛΟΓΙΚΟΥ ΧΑΡΤΗ ΣΕ ΚΛ 1: 5.000

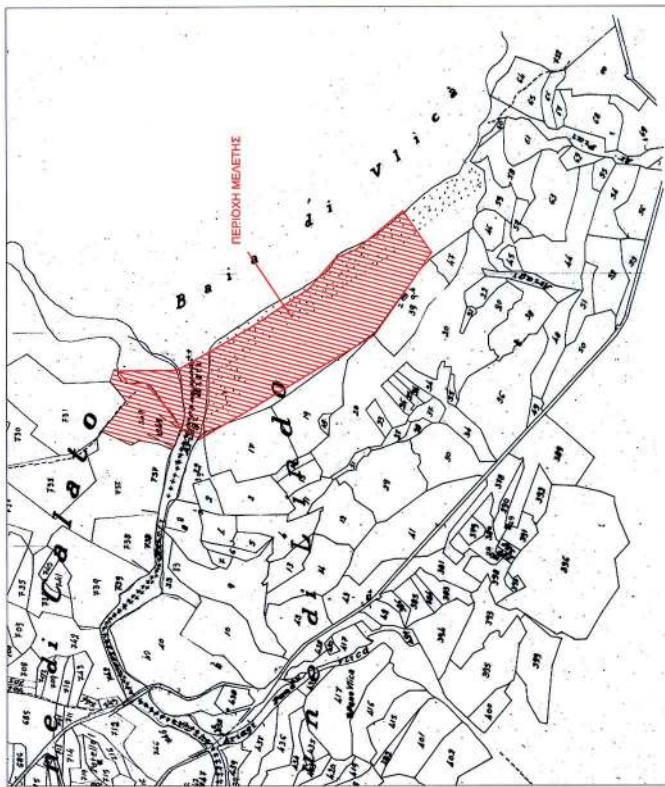


ΔΙΑΓΡΑΜΜΑ ΕΝΤΟΠΙΣΜΟΥ ΠΕΡΙΟΧΗΣ ΣΕ ΚΛ 1: 5.000

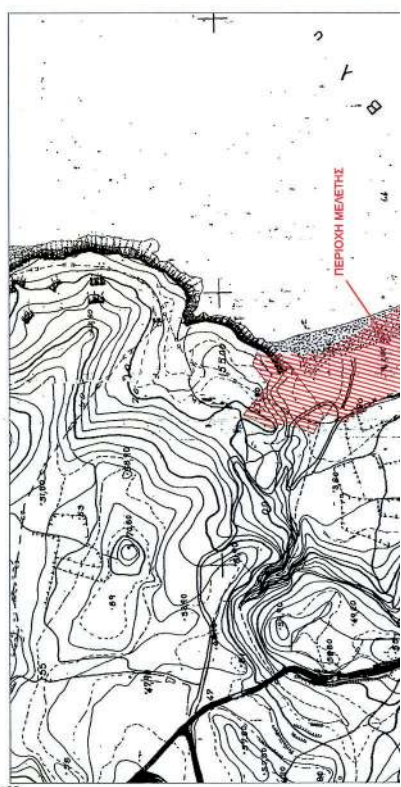

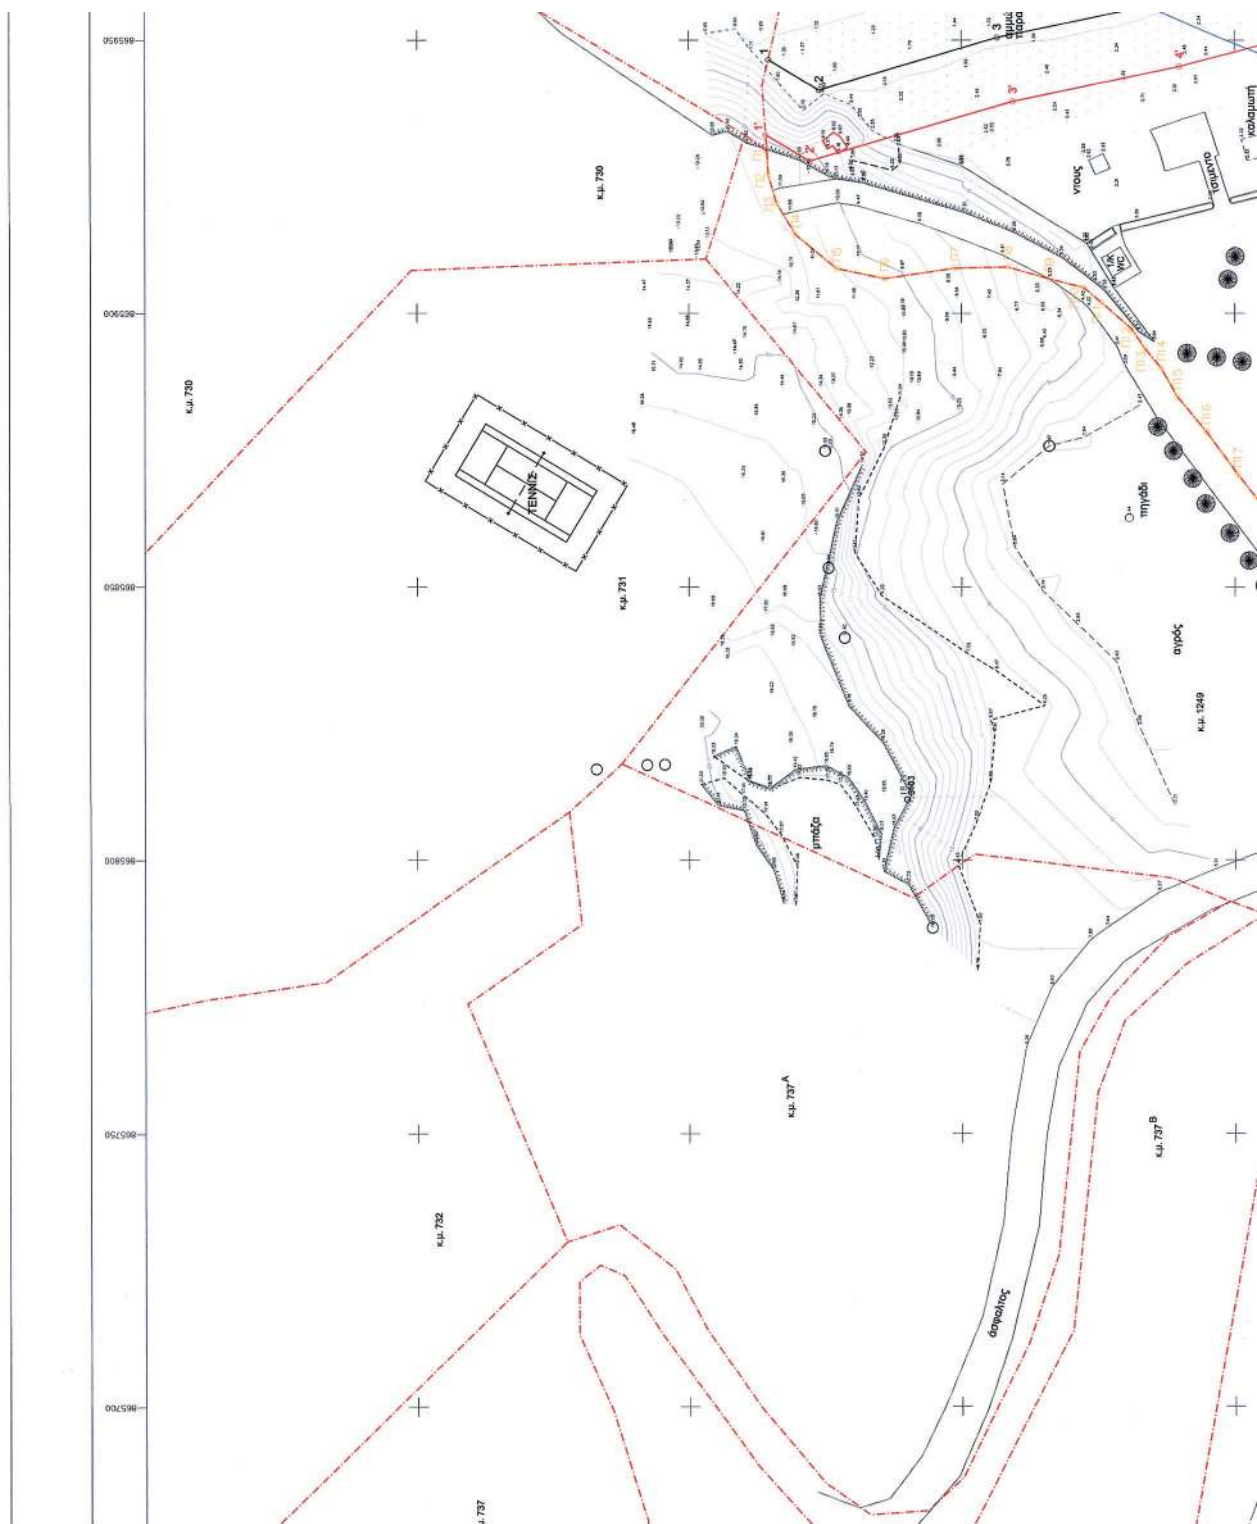

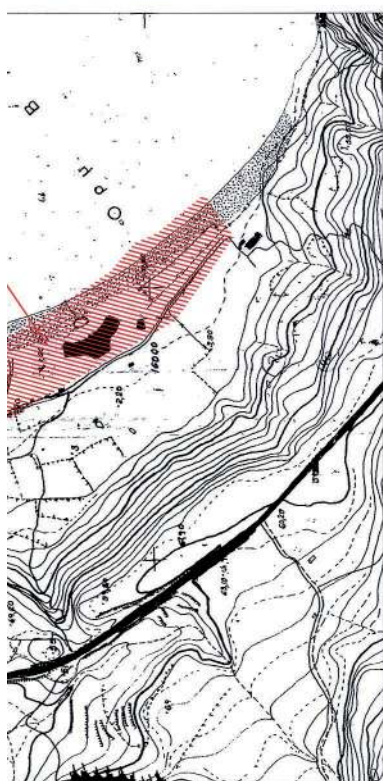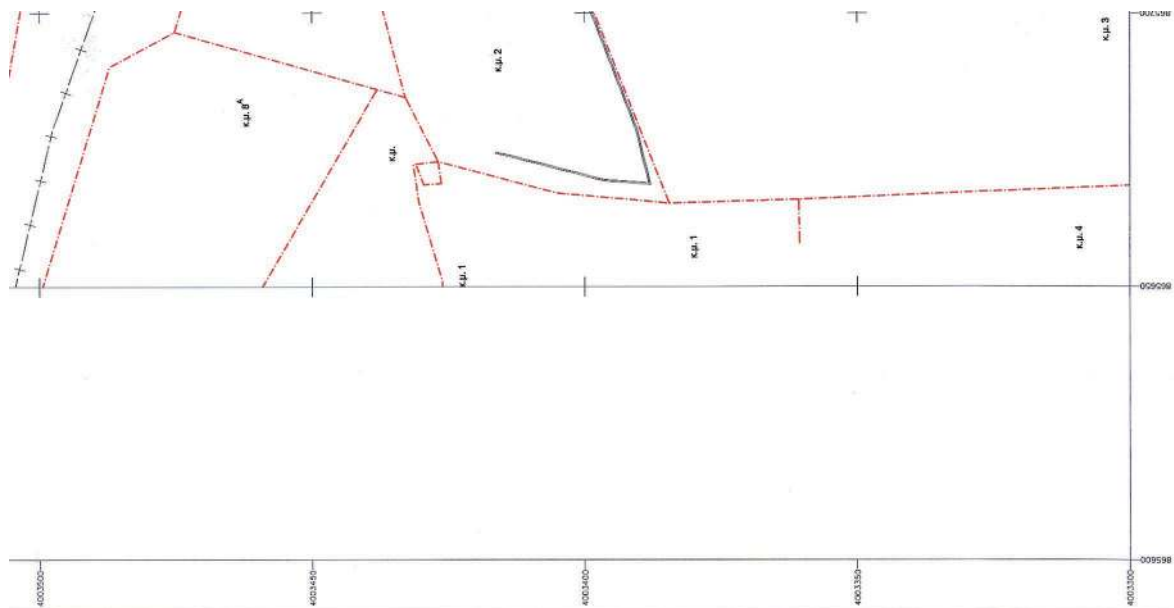

ΔΙΑΓΡΑΜΜΑ ΕΝΤΟΠΙΣΜΟΥ ΠΕΡΙΟΧΗΣ ΣΕ ΚΛ 1: 50.000

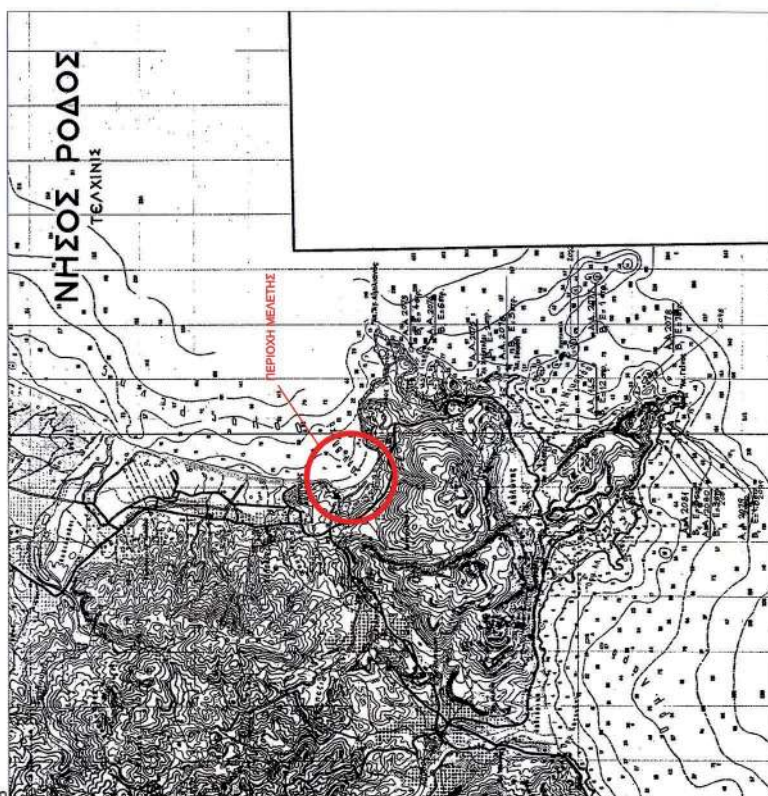



2. Οι κορυφές της πολυγωνικής οριογράμμις του αιγαιού και της παροίας έχουν εφορτάει από το κρατικό τριγωνομετρικό δίκτυο. Οι συντεταγμένες των κορυφών αναγράφονται παρακάτω:
3. Επιστημονικά για τη χάραξη της γραμμής αιγαιού είναι :
4. Ο καθορισμός ορίων αιγαιού διενεργείται για πρώτη φορά στην εν λόγω περιοχή.
5. Βασής των ορίων των αιγαιού δεν υπάρχουν τμήματα κτισμάτων.
6. Μακρή γραμμή με στοιχεία με στοιχεία κορυφών (1,2,3,4,5,6,7.....14,15,16,17) είναι το μέγιστο χείμαρρο κείμα.
7. Κόκκινη γραμμή με στοιχεία κορυφών (1,2,3,4,5.....14,15,16,17) είναι η γραμμή αιγαιού.
8. Κίτρινη γραμμή με στοιχεία κορυφών (Π1,Π2.....Π24,Π25 και Π26,Π27.....Π47,Π48) είναι η γραμμή παροίας.
9. Το παρόν σχεδιογραμμα συντάσσεται την από 30/04/14 έκδοση της αρμόδιας επιτροπής, την προβαλλόμενη από τις διατάξεις του άρθρου 3 του Ν.2871/2001.

Ράβδος 20/10/14
Η ΕΠΙΤΡΟΠΗ

Ο ΠΡΟΕΔΡΟΣ
ΓΕΩΡΓΙΟΣ ΓΕΩΡΓΙΟΥ
ΑΝΤΙΠΡΟΕΔΡΟΣ

ΧΑΤΖΙΔΗΣ ΓΕΩΡΓΙΟΣ
ΑΡΧΙΤΕΚΤΟΝΙΚΗ - ΜΗΧΑΝΙΚΗ

Με Α. Βαλβή

ΤΟΠΟΓΡΑΦΙΚΟ ΔΙΑΓΡΑΜΜΑ ΚΑΘΟΡΙΣΜΟΥ ΟΡΙΩΝ ΑΙΓΑΙΟΥ ΚΑΙ ΠΑΡΑΛΙΑΣ

ΠΕΡΙΦΕΡΕΙΑ ΝΟΤΙΟΥ ΑΙΓΑΙΟΥ, Π.Ε. ΡΟΔΟΥ
ΔΗΜΟΣ ΡΟΔΟΥ - Δ.Ε. ΑΙΩΛΟΥ
ΠΕΡΙΟΧΗ : ΒΑΥΧΑ
ΑΡΙΘΜΟΣ ΟΙΚΟΝΟΜΙΚΗΣ ΕΦΟΡΙΑ : ΔΟΥ ΡΟΔΟΥ

Διανομή πτυχιδίων



ΚΙΜΑΚΑ ΣΧΕΔΙΑΣΗΣ 1:500
ΕΚΔΟΣΗ 1/2014
ΕΞΑΡΤΗΤΑ ΤΡΙΓΩΝΟΜΕΤΡΙΚΟΥ
ΚΑΙ ΥΨΟΜΕΤΡΙΚΟΥ ΔΙΚΤΥΟΥ ΑΠΟ ΤΟ ΚΡΑΤΙΚΟ
ΣΥΣΤΗΜΑ ΠΡΟΒΟΛΗΣ ΕΓΣΑ '87
Η ΜΕΤΡΗΣΗ ΓΙΑ ΤΟΝ ΤΡΙΓΩΝΙΣΜΟ ΕΓΙΝΕ ΜΕ ΣΥΣΤΗΜΑ ΣΤΑΘΜΩΝ G.P.S.
ΗΜΕΡΟΜΗΝΙΑ ΑΠΟΤΥΠΩΣΗΣ : 17-09-2014
ΗΜΕΡΟΜΗΝΙΑ ΣΥΝΤΑΞΗΣ : 29-09-2014

Ράβδος 03/10/14
ΘΕΩΡΩΝΤΕΣ
Ο ΕΠΙΤΡΟΠΗ

ΕΛΕΓΧΟΝΤΕΣ ΤΗΝ
ΕΛΕΓΧΟΝΤΕΣ ΤΗΣ ΑΠΟΤΥΠΩΣΗΣ


Ράβδος 03/10/14
Ο ΕΠΙΤΡΟΠΗ




ΧΑΤΖΙΔΗΣ ΓΕΩΡΓΙΟΣ
ΑΡΧΙΤΕΚΤΟΝΙΚΗ - ΜΗΧΑΝΙΚΗ


ΜΕΛΟΣ ΟΡΙΣΜΕΝΟ 2014



ΣΥΝΤΑΞΗ ΜΕΛΕΤΗΣ

ΒΑΡΒΑΡΗ Ν. ΣΑΜΟΥΙΛΗ
ΔΙΠΛΩΜΑΤΗΣ ΑΡΧΙΤΕΚΤΟΝΙΚΗΣ Ε.Π.Ε.
Μ.Σ. ΓΕΩΜΕΤΡΙΚΗΣ Ε.Π.Ε.
Α.Ε.Λ. 11225242 Δ.Ο.Υ. ΡΟΔΟΥ 17-02

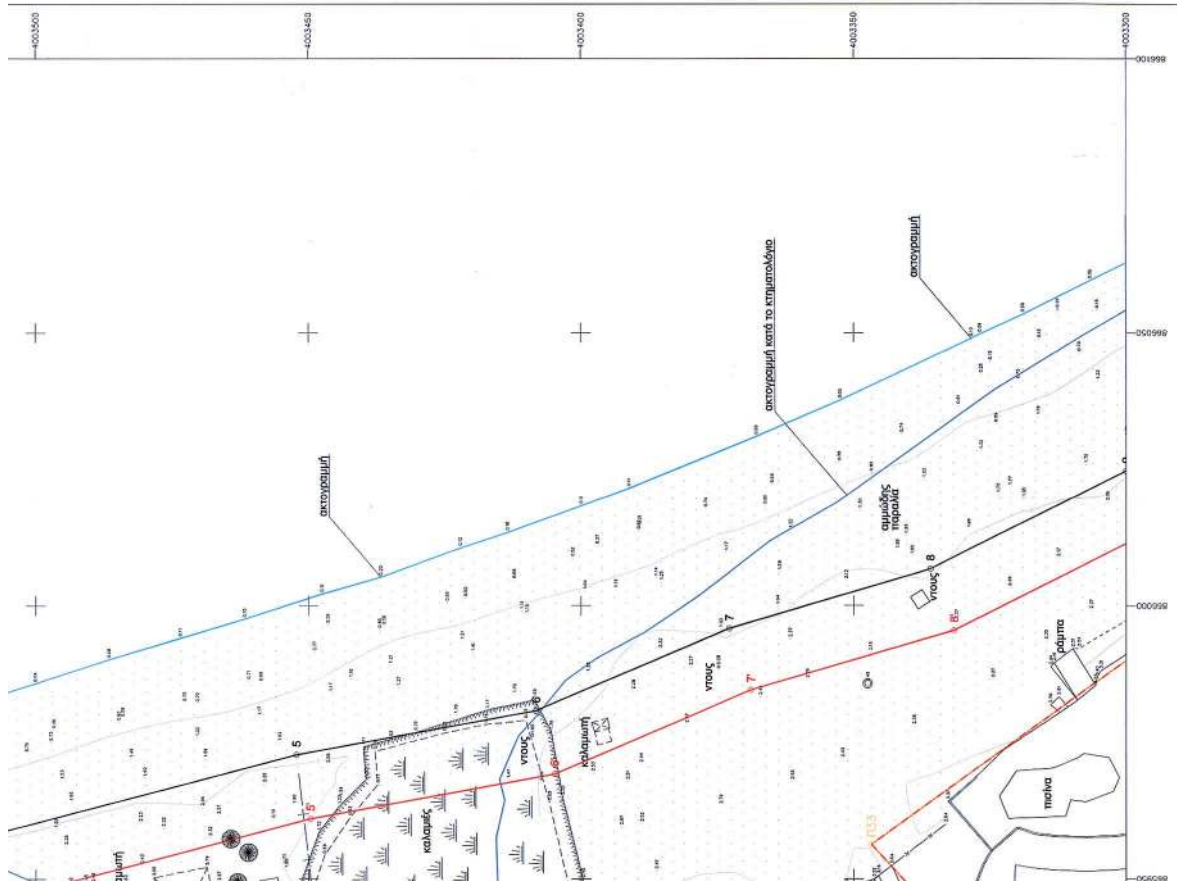


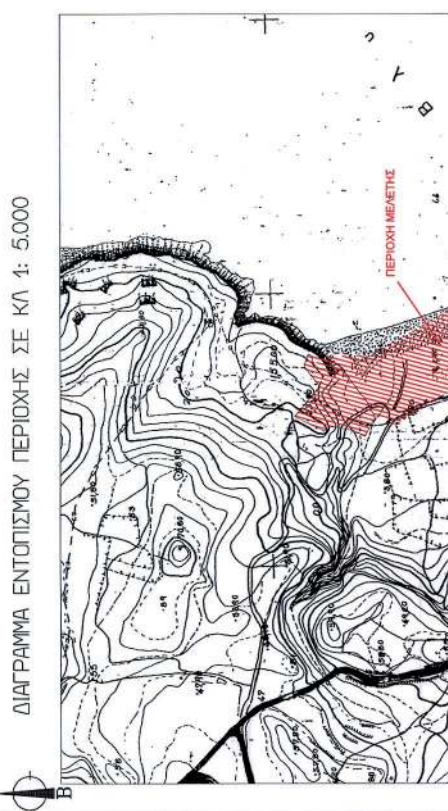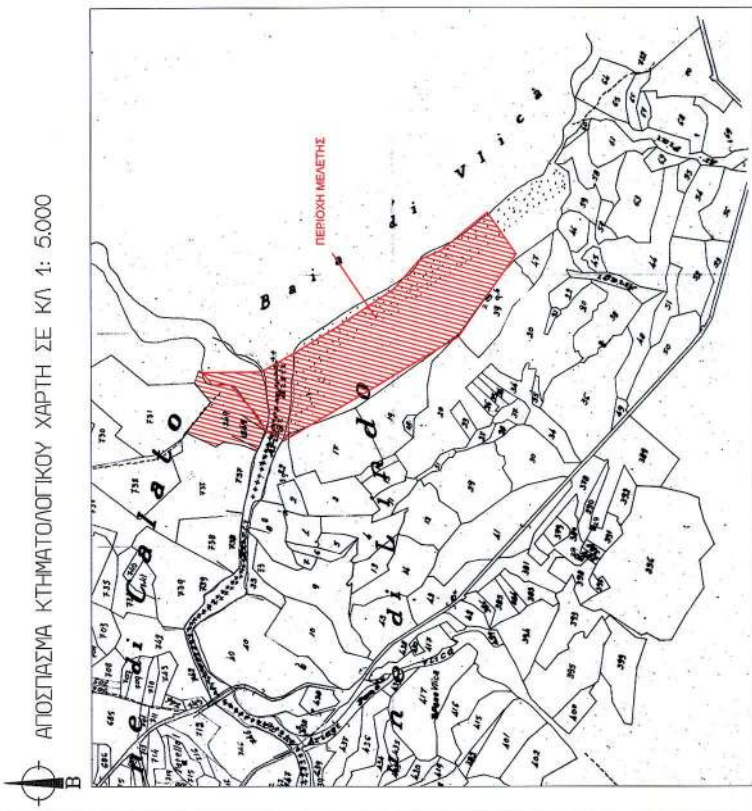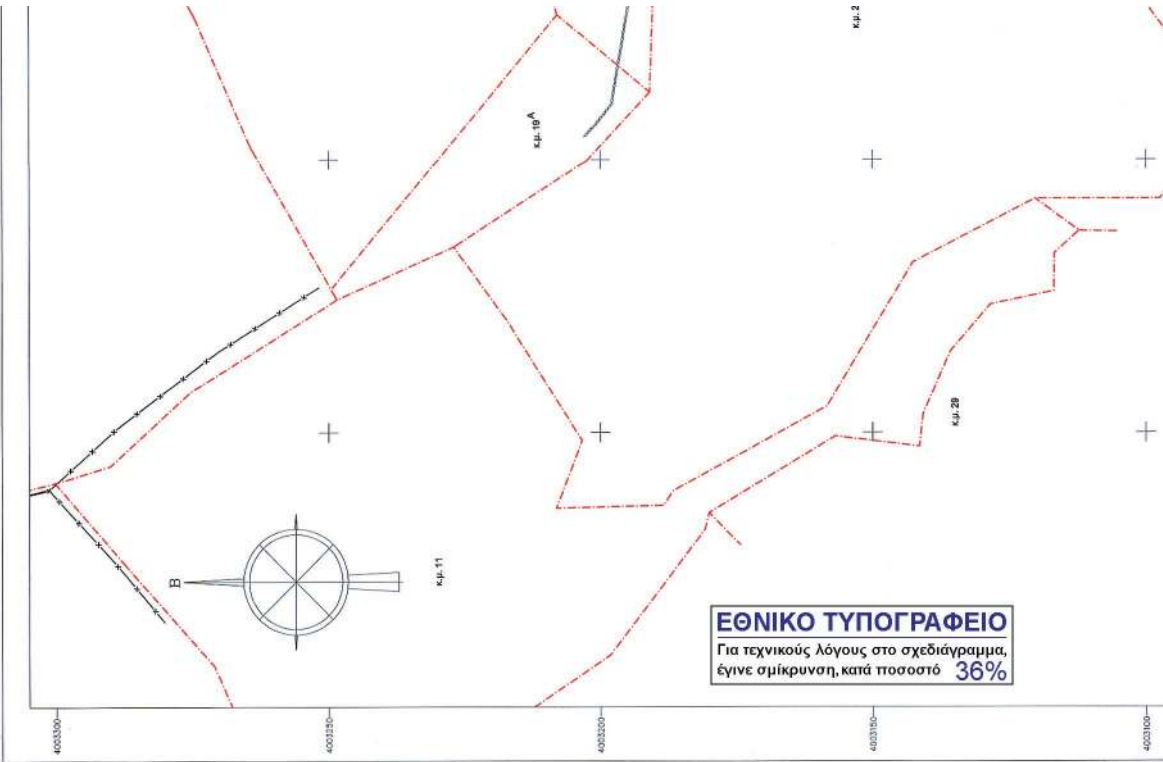


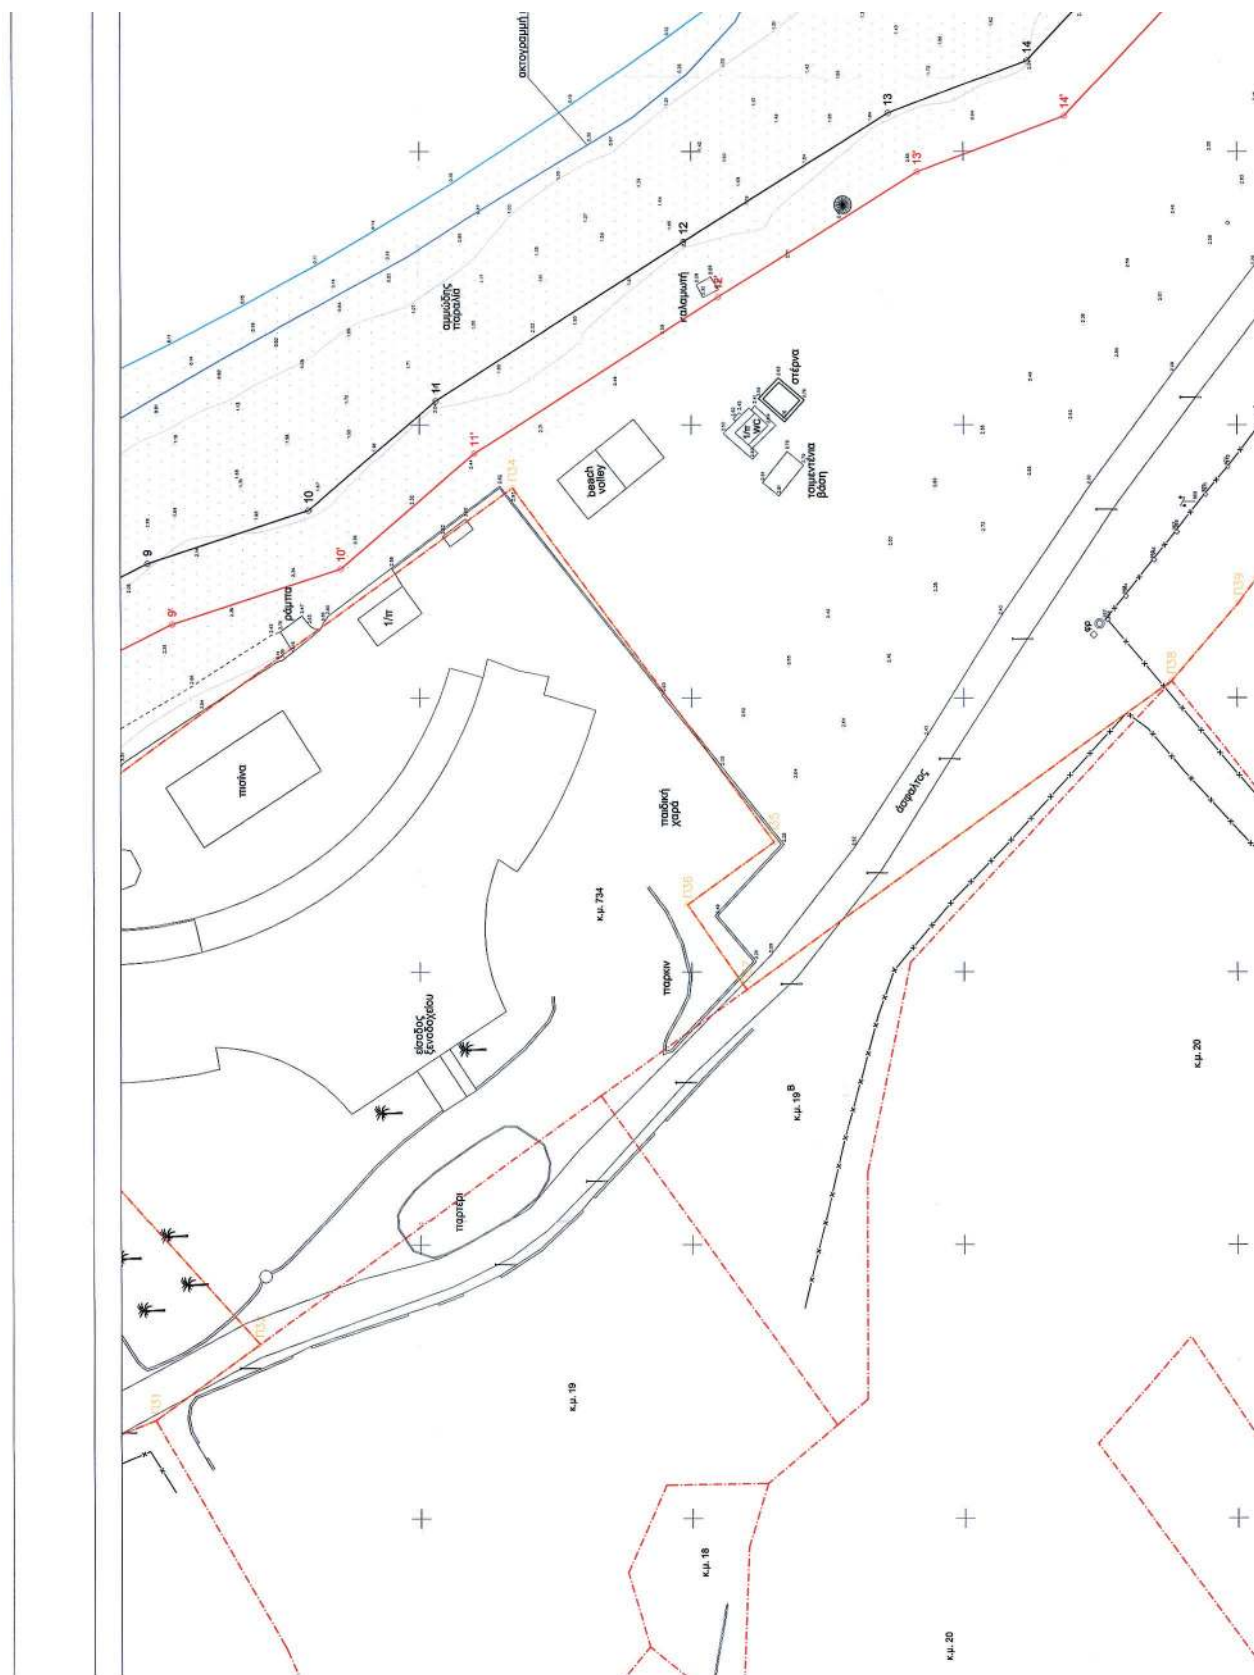

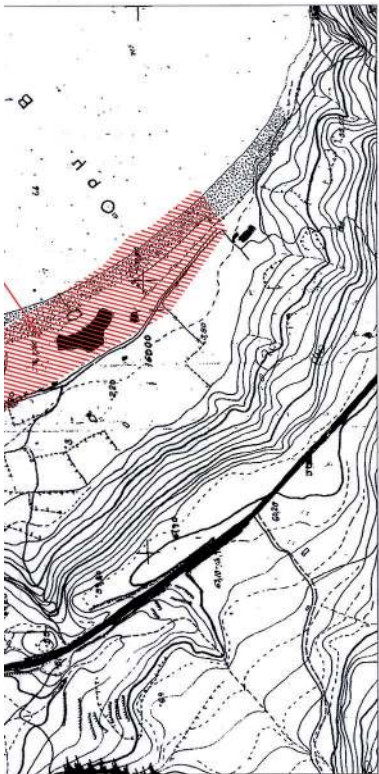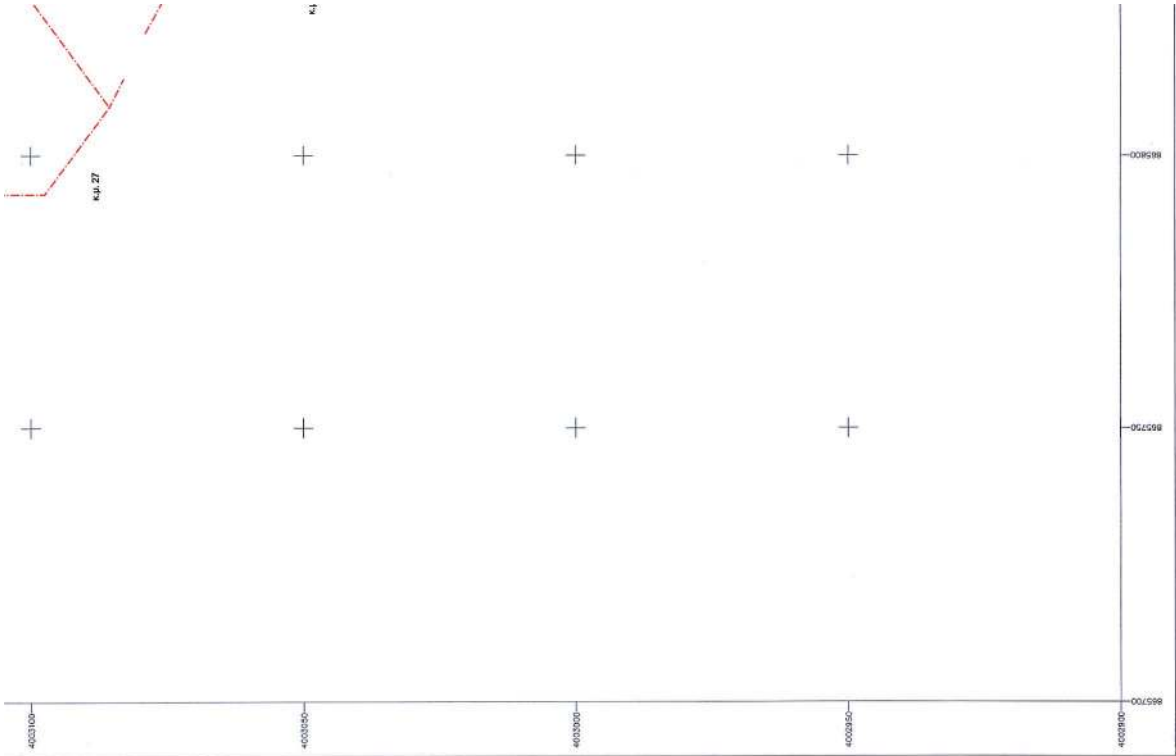

ΔΙΑΓΡΑΜΜΑ ΕΝΤΟΤΙΣΜΟΥ ΠΕΡΙΟΧΗΣ ΣΕ ΚΛ 1: 50.000

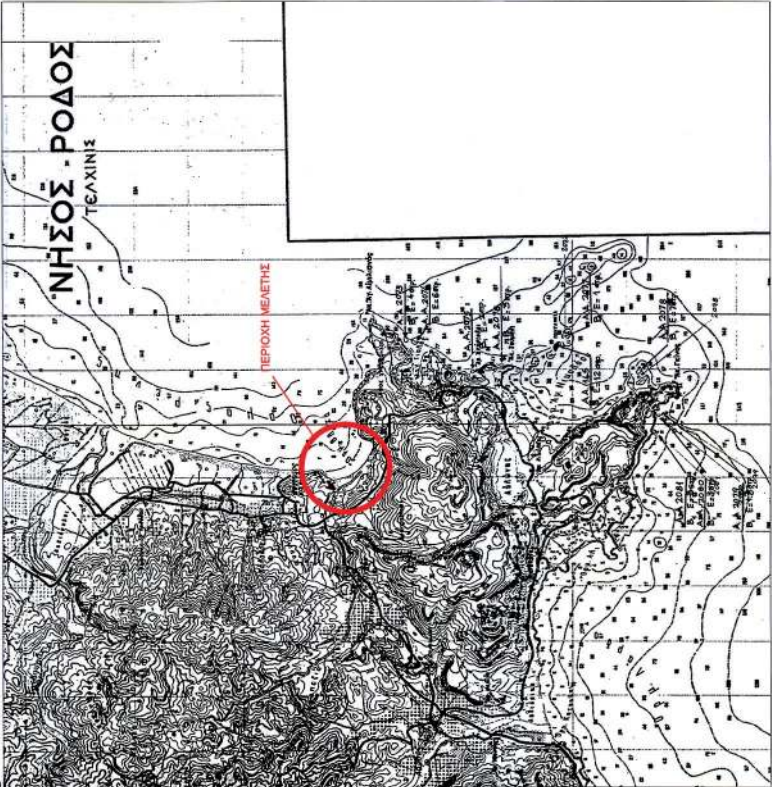

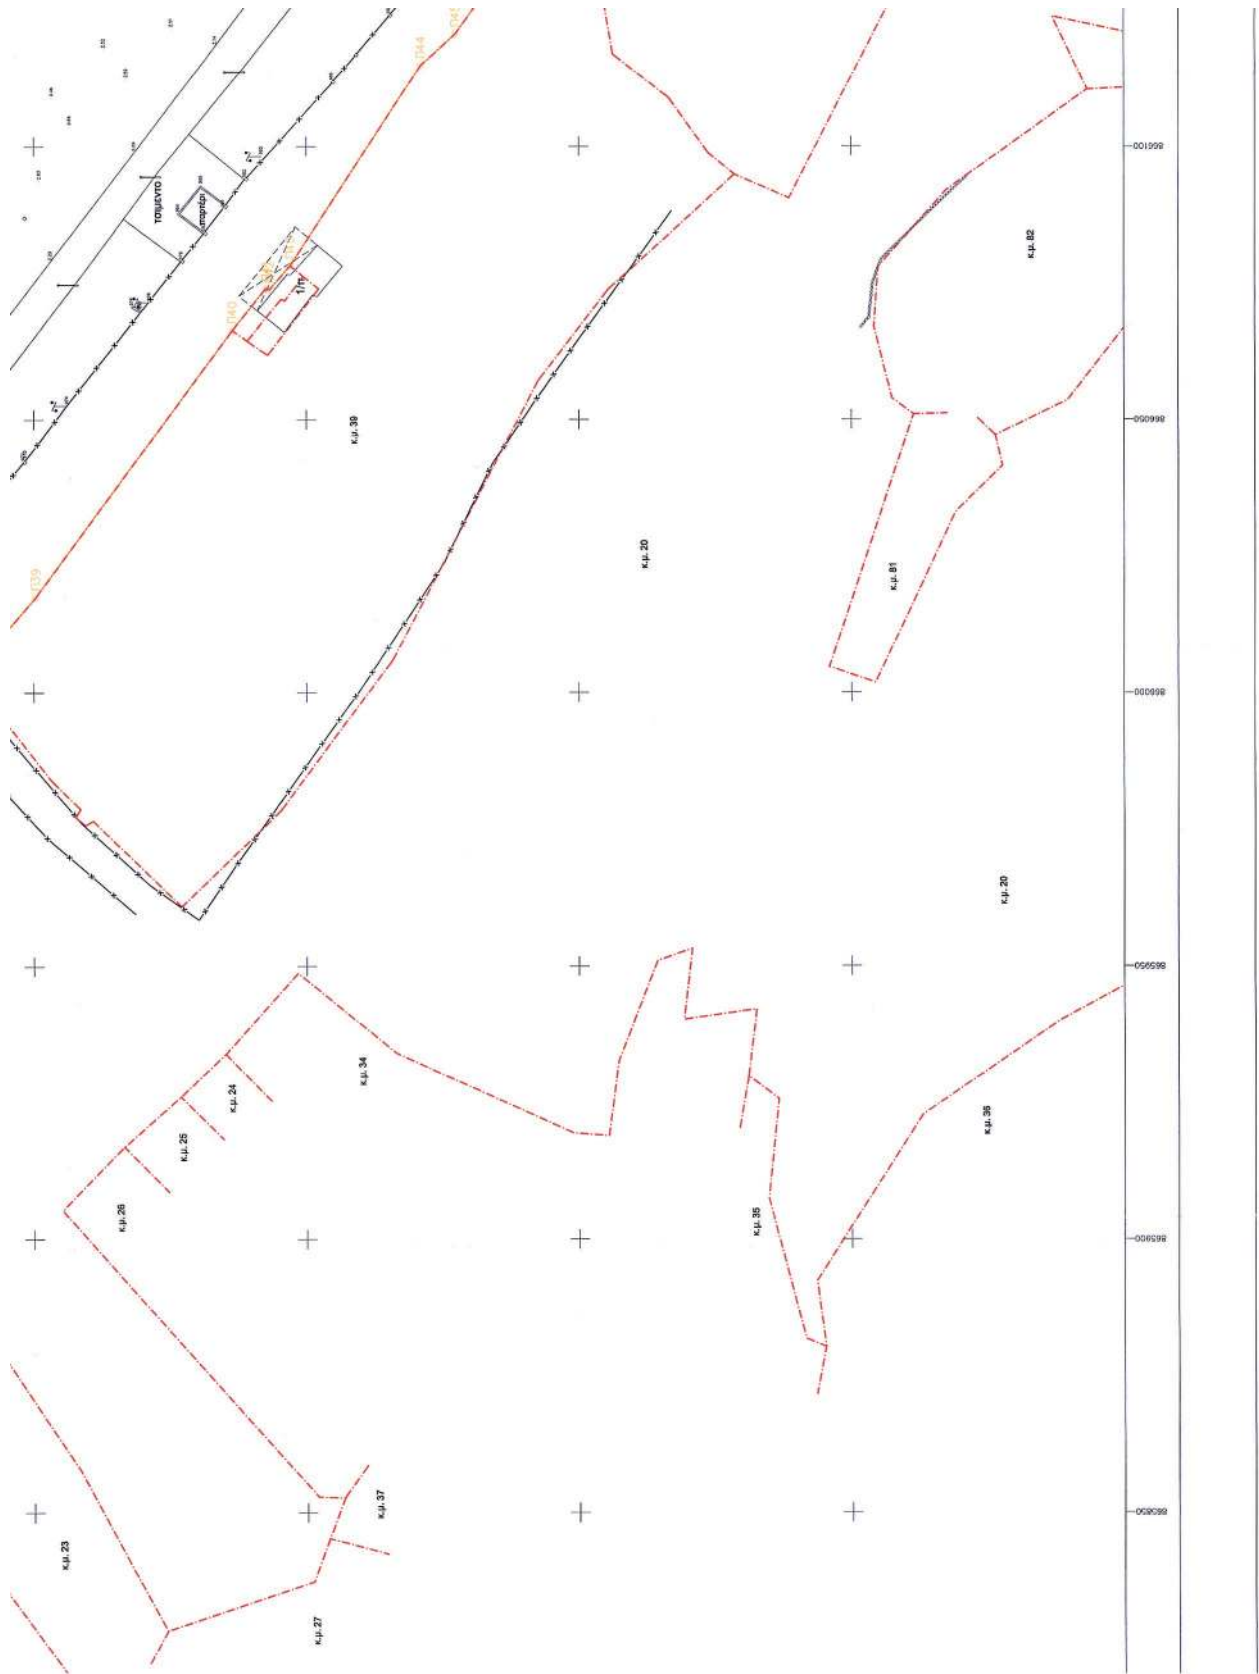

ΕΘΝΙΚΟ ΤΥΠΟΓΡΑΦΕΙΟ

ΕΦΗΜΕΡΙΣ ΤΗΣ ΚΥΒΕΡΝΗΣΕΩΣ

ΤΙΜΗ ΠΩΛΗΣΗΣ ΦΥΛΛΩΝ ΤΗΣ ΕΦΗΜΕΡΙΔΑΣ ΤΗΣ ΚΥΒΕΡΝΗΣΕΩΣ

Σε έντυπη μορφή:

- Για τα Φ.Ε.Κ. από 1 έως 16 σελίδες σε 1 € προσαυξανόμενη κατά 0,20 € για κάθε επιπλέον οκτασέλιδο ή μέρος αυτού.
- Για τα φωτοαντίγραφα Φ.Ε.Κ. σε 0,15 € ανά σελίδα.

Σε μορφή DVD/CD:

Τεύχος	Ετήσια έκδοση	Τριμηνιαία έκδοση	Μηνιαία έκδοση	Τεύχος	Ετήσια έκδοση	Τριμηνιαία έκδοση	Μηνιαία έκδοση
Α΄	150 €	40 €	15 €	Α.Α.Π.	110 €	30 €	-
Β΄	300 €	80 €	30 €	Ε.Β.Ι.	100 €	-	-
Γ΄	50 €	-	-	Α.Ε.Δ.	5 €	-	-
Υ.Ο.Δ.Δ.	50 €	-	-	Δ.Δ.Σ.	200 €	-	20 €
Δ΄	110 €	30 €	-	Α.Ε.-Ε.Π.Ε.	-	-	100 €

- Η τιμή πώλησης μεμονωμένων Φ.Ε.Κ. σε μορφή cd-rom από εκείνα που διατίθενται σε ψηφιακή μορφή και μέχρι 100 σελίδες, σε 5 € προσαυξανόμενη κατά 1 € ανά 50 σελίδες.

ΕΤΗΣΙΕΣ ΣΥΝΔΡΟΜΕΣ Φ.Ε.Κ.

Τεύχος	Έντυπη μορφή	Τεύχος	Έντυπη μορφή	Τεύχος	Έντυπη μορφή
Α΄	225 €	Δ΄	160 €	Α.Ε.-Ε.Π.Ε.	2250 €
Β΄	320 €	Α.Α.Π.	160 €	Δ.Δ.Σ.	225 €
Γ΄	65 €	Ε.Β.Ι.	65 €	Α.Σ.Ε.Π.	70 €
Υ.Ο.Δ.Δ.	65 €	Α.Ε.Δ.	10 €	Ο.Π.Κ.	-

- Το τεύχος Α.Σ.Ε.Π. (έντυπη μορφή) θα αποστέλλεται σε συνδρομητές ταχυδρομικά, με την επιβάρυνση των 70 €, ποσό το οποίο αφορά τα ταχυδρομικά έξοδα.

- Η καταβολή γίνεται σε όλες τις Δημόσιες Οικονομικές Υπηρεσίες (Δ.Ο.Υ.). Το πρωτότυπο διπλότυπο (έγγραφο αριθμ. πρωτ. 9067/28.2.2005 2η Υπηρεσία Επιτρόπου Ελεγκτικού Συνεδρίου) με φροντίδα των ενδιαφερομένων, πρέπει να αποστέλλεται ή να κατατίθεται στο Εθνικό Τυπογραφείο (Καποδιστρίου 34, Τ.Κ. 104 32 Αθήνα).
- Σημειώνεται ότι φωτοαντίγραφα διπλοτύπων, ταχυδρομικές Επιταγές για την εξόφληση της συνδρομής, δεν γίνονται δεκτά και θα επιστρέφονται.
- Οι οργανισμοί τοπικής αυτοδιοίκησης, τα νομικά πρόσωπα δημοσίου δικαίου, τα μέλη της Ένωσης Ιδιοκτητών Ημερησίου Τύπου Αθηνών και Επαρχίας, οι τηλεοπτικοί και ραδιοφωνικοί σταθμοί, η Ε.Σ.Η.Ε.Α, τα τριτοβάθμια συνδικαλιστικά όργανα και οι τριτοβάθμιες επαγγελματικές ενώσεις δικαιούνται έκπτωσης πενήντα τοις εκατό (50%) επί της ετήσιας συνδρομής.
- Το ποσό υπέρ ΤΑΠ.Ε.Τ. (5% επί του ποσού συνδρομής), καταβάλλεται ολόκληρο (Κ.Α.Ε. 3512) και υπολογίζεται πριν την έκπτωση.
- Στην Ταχυδρομική συνδρομή του τεύχους Α.Σ.Ε.Π. δεν γίνεται έκπτωση.

Πληροφορίες για δημοσιεύματα που καταχωρίζονται στα Φ.Ε.Κ. στο τηλ.: 210 5279000.

Φωτοαντίγραφα παλαιών Φ.Ε.Κ.: τηλ.: 210 8220885.

Τα φύλλα όλων των τευχών της Εφημερίδας της Κυβερνήσεως διατίθενται δωρεάν σε ηλεκτρονική μορφή από την ιστοσελίδα του Εθνικού Τυπογραφείου (www.et.gr)

Ηλεκτρονική Διεύθυνση: <http://www.et.gr> - e-mail: webmaster.et@et.gr

ΟΙ ΥΠΗΡΕΣΙΕΣ ΕΞΥΠΗΡΕΤΗΣΗΣ ΠΟΛΙΤΩΝ ΛΕΙΤΟΥΡΓΟΥΝ ΚΑΘΗΜΕΡΙΝΑ ΑΠΟ 08:00 ΜΕΧΡΙ 13:30



* 0 4 0 0 1 3 6 2 8 0 5 1 5 0 0 1 6 *

ΑΠΟ ΤΟ ΕΘΝΙΚΟ ΤΥΠΟΓΡΑΦΕΙΟ

ΚΑΠΟΔΙΣΤΡΙΟΥ 34 * ΑΘΗΝΑ 104 32 * ΤΗΛ. 210 52 79 000 * FAX 210 52 21 004