

ΕΦΗΜΕΡΙΣ ΤΗΣ ΚΥΒΕΡΝΗΣΕΩΣ

ΤΗΣ ΕΛΛΗΝΙΚΗΣ ΔΗΜΟΚΡΑΤΙΑΣ

ΤΕΥΧΟΣ ΤΕΤΑΡΤΟ

Αρ. Φύλλου 242

22 Ιουλίου 2015

ΠΕΡΙΕΧΟΜΕΝΑ

ΑΠΟΦΑΣΕΙΣ

Καθορισμός επιτρεπόμενης χρήσης γης σε τμήμα έκτασης 35.599,48 τ.μ. του υπ' αριθμ. 172 κοινοχρήστου τεμαχίου του αγροκτήματος Παλαιάς Καβάλας Περιφερειακής Ενότητας Καβάλας, ως χώρος επεξεργασίας και διάθεσης Αστικών Στερεών Αποβλήτων.....

Κήρυξη ως αναδασωτέας έκτασης δημόσιου δάσους με συνολικό εμβαδόν «τετρακόσια έντεκα τετραγωνικά μέτρα και σαράντα εκατοστά του τετραγωνικού μέτρου» (411,40 τ.μ.) αποτελούμενη από τις επιμέρους εκτάσεις α) με εμβαδόν «σαράντα εννιά τετραγωνικά μέτρα και πενήντα δύο εκατοστά του τετραγωνικού μέτρου» (49,52 τ.μ.) και β) με εμβαδόν «τριάκοντα εξήντα ένα τετραγωνικά μέτρα και ογδόντα οχτώ εκατοστά του τετραγωνικού μέτρου» (361,88 τ.μ.), που βρίσκονται στη θέση «Ξεπάτωμα» της Τοπικής Κοινότητας Πετραλώνων, Δήμου Ν. Προποντίδας, Περιφερειακής Ενότητας Χαλκιδικής.....

ΑΠΟΦΑΣΕΙΣ

Αριθμ. 2117

Καθορισμός επιτρεπόμενης χρήσης γης σε τμήμα έκτασης 35.599,48 τ.μ. του υπ' αριθμ. 172 κοινοχρήστου τεμαχίου του αγροκτήματος Παλαιάς Καβάλας Περιφερειακής Ενότητας Καβάλας, ως χώρος επεξεργασίας και διάθεσης Αστικών Στερεών Αποβλήτων.

Ο ΑΣΚΩΝ ΚΑΘΗΚΟΝΤΑ ΓΕΝΙΚΟΥ ΓΡΑΜΜΑΤΕΑ ΑΠΟΚΕΝΤΡΩΜΕΝΗΣ ΔΙΟΙΚΗΣΗΣ ΜΑΚΕΔΟΝΙΑΣ-ΘΡΑΚΗΣ

Έχοντας υπόψη:

1. Το Ν. 3852/2010 (ΦΕΚ 87/Α'/7-6-2010) «Νέα Αρχιτεκτονική της Αυτοδιοίκησης και της Αποκεντρωμένης Διοίκησης - Πρόγραμμα Καλλικράτης».

2. Το Ν. 2503/97 «Διοίκηση, οργάνωση, στελέχωση της Περιφέρειας, ρύθμιση θεμάτων για την τοπική αυτοδιοίκηση και άλλες διατάξεις».

3. Το Π.δ. 142/2010 (ΦΕΚ 235/Α'/27-12-2010) «Οργανισμός Αποκεντρωμένης Διοίκησης Μακεδονίας- Θράκης».

4. Την υπ' αριθ. 99386/18-10-2014 (ΦΕΚ 3105/τ. Β'/18-11-2014) απόφαση του Γενικού Γραμματέα Αποκεντρωμένης Διοίκησης Μ.Θ. «Ανάθεση άσκησης αρμοδιοτήτων σε οργανικές μονάδες της Αποκεντρωμένης Διοίκησης Μακεδονίας - Θράκης και παροχή εξουσιοδότησης υπογραφή ΜΕΓΓ στους Προϊσταμένους ...».

5. Την με αριθμό 4/6.2.2015 Π.Υ.Σ. «Αποδοχή παραιτήσεων των ΓΓ των Αποκεντρωμένων Διοικήσεων της χώρας» (ΦΕΚ 24Α'/6.2.2015).

6. Το άρ. 56 του Ν. 4257/2014 (ΦΕΚ 93Α'/14.04.1014) που καθορίζει τον τρόπο αναπλήρωσης του ΓΓ της ΑΔ όταν η θέση είναι κενή.

7. Το Ν. 3861/2010 (ΦΕΚ 112/Α'/13-7-2010) «Πρόγραμμα Διαύγεια».

8. Το Ν. 1512/1985 (ΦΕΚ 4/Α') «Τροποποίηση και συμπλήρωση πολεοδομικών διατάξεων κ.λπ.» και ειδικά το άρθρο 3, «καθορισμός χρήσεων παραχωρημένων δημόσιων εκτάσεων».

9. Την εγκύκλιο 6/2011 του Υ.ΠΕ.Κ.Α., Ν. 3852/2010 «Νέα Αρχιτεκτονική της Αυτοδιοίκησης και της Αποκεντρωμένης Διοίκησης-πρόγραμμα Καλλικρότης».

10. Το Ν. 3851/2010, άρθρο 9 παραγ. 7 (ΦΕΚ 85Α'/4-6-2010).

11. Το Ν. 4014/2012 (ΦΕΚ 209/Α'/21-9-2011) «Περιβαλλοντική αδειοδότηση έργων και δραστηριοτήτων...».

12. Την αριθμ. 1958/2012 (ΦΕΚ 21/Β'/13-1-2012) απόφαση υπ' ΠΕ.Κ.Α. «Κατάταξη δημόσιων και ιδιωτικών έργων σε κατηγορίες ...».

13. Το Ν. 4061/2012 (ΦΕΚ 66/Α'/22-03-2012) «Διαχείριση και προστασία ακινήτων Υπουργείου Αγροτικής Ανάπτυξης και Τροφίμων - Ρύθμιση εμποπραγμάτων δικαιωμάτων και λοιπές διατάξεις».

14. Το Ν. 4235/2014 (ΦΕΚ 32/Α'/11-2-2014) «Διοικητικά μέτρα, διαδικασίες και κυρώσεις της ενωσιακής και εθνικής νομοθεσίας... και άλλες διατάξεις αρμοδιότητας Υπ.Α.Α.Τ.».

15. Την με αρ. πρωτ. 1204/51539/02-05-2012 Εγκύκλιο του Υπουργείου Αγροτικής Ανάπτυξης και Τροφίμων, με θέμα: «Οδηγίες για την εφαρμογή του νόμου 4061/2012».

16. Την με αρ. πρωτ. 43518/06-09-2012 Κοινή Εγκύκλιο του Υπουργείου Περιβάλλοντος και Κλιματικής Αλλαγής και του Υπουργείου Αγροτικής Ανάπτυξης και Τροφίμων με θέμα: Καθορισμός χρήσεων γης - Έκδοση οικοδομικών αδειών.

17. Την υπ' αριθμ. 7088/27-7-1993 απόφαση Νομάρχη Καβάλας προσδιορισμού χρήσης έκτασης 35.625 τ.μ. για τη δημιουργία του σκουπιδότοπου του Δήμου Καβάλας.

18. Την υπ' αριθμ. 142026/19-11-1993 απόφαση Υπουργού Γεωργίας με την οποία παραχωρήθηκε δωρεάν κατά χρήση για δέκα (10) χρόνια το αριθμ. 172η κοινόχρηστο τεμάχιο αγροκτήματος Παλαιάς Καβάλας διανομής έτους 1932 έκτασης 35.625 τ.μ. προκρινόμενου να χρησιμοποιηθεί ως χώρος διάθεσης απορριμμάτων.

19. Το υπ' αριθμ. 896/58166/16-6-2015 έγγραφο της Δ/σης Διαχείρισης Ακίνητης Περιουσίας του ΥΠΑΠΕΝ με το οποίο μας ζητείται να εκδοθεί εκ νέου απόφαση προσδιορισμού χρήσης γης (απ ΠΕΧΩΣ 2117/25-6-2015).

20. Την με αρ. πρωτ. 11350/01-04-2015 Πράξη Χαρακτηρισμού της Δ/σης Δασών Ν. Καβάλας (αναρτητέα στο διαδίκτυο με ΑΔΑ 6ΥΖΧΟΡ1Υ-Φ4Ω) Βάσει της οποίας η έκταση των 35.599,43 τ.μ. έχει μη δασικό χαρακτήρα (περίπτωση ΣΤ.1).

21. Την από 11-11-2014 αυτοψία υπαλλήλου της Υπηρεσίας μας στο χώρο του ΧΥΤΑ Καβάλας.

22. Το με αριθμ. πρωτ. 14206/19-6-2015 διαβιβαστικό έγγραφο του Δήμου Καβάλας με συνημμένα τέσσερα (4) τοπογραφικά διαγράμματα για τον καθορισμό της χρήσης γης και γνωμοδοτήσεις εμπλεκόμενων Υπηρεσιών (απ ΠΕΧΩΣ 2069/23-6-2015).

23. Το με αριθ. πρωτ. 2492/7-5-2015 έγγραφο της Εφορείας Αρχαιοτήτων Καβάλας και Θάσου σύμφωνα με το οποίο η Εφορεία δεν έχει αντίρρηση για την έγκριση εργασιών στο 172 κοινόχρηστο αγρόκτημα.

24. Το με αριθ. πρωτ. 2849/2015/7-5-2015 έγγραφο του Τμήματος Πολ. Σχ. και Τοπ. Μελετών της Δ/σης Δόμησης του Δήμου Καβάλας με το οποίο ενημερώνει ότι ευρύτερη του εν λόγω τεμαχίου έκταση βρίσκεται σε εκτός σχεδίου περιοχή, σε απόσταση μεγαλύτερη των χιλίων (1000) μέτρων από την πόλη της Καβάλας, σε απόσταση μεγαλύτερη των πεντακοσίων (500) μέτρων από τους πλησιέστερους οικισμούς κάτω των δύο χιλιάδων (2.000) κατοίκων, στην περιοχή δεν υπάρχουν θεσμοθετημένες χρήσεις γης και συγκεκριμένα η παραπάνω περιγραφόμενη έκταση βρίσκεται εκτός Ζ.Ο.Ε. και εκτός εγκεκριμένου Γ.Π.Σ. Στο έγγραφο αναφέρεται ότι επιτρέπεται η αιτούμενη χρήσης για την αναβάθμιση των εγκαταστάσεων Αστικών Στερεών Αποβλήτων.

25. Το με αριθμ. πρωτ. 04/6863/18-5-2015 έγγραφο της Δ/σης Αγροτικής Οικονομίας και Κτηνιατρικής ΠΕ Καβάλας στο οποίο αναφέρεται ότι η έκταση των 35.559,48 τμ. εμπίπτει εντός ευρύτερου κοινόχρηστου ακινήτου με τον αριθμό 172, σήμερα το 172η, έκτασης 35.625 τ.μ.

με αρχικό χαρακτηρισμό «Χερσολείβαδο Κοινόχρηστο» και γνωμοδοτεί θετικά για την συνέχιση της δωρεάν παραχώρησης κατά χρήση προκειμένου η εν λόγω έκταση να χρησιμοποιηθεί για τις ανάγκες διαχείρισης των αστικών στερεών αποβλήτων.

26. Το με αρ. πρωτ. 1242/24-6-2015 έγγραφο της Υπηρεσίας Νεοτέρων Μνημείων και Τεχνικών έργων ΑΜΘ σύμφωνα με το οποίο δεν υφίσταται αντικείμενο της αρμοδιότητάς τους.

27. Το με αρ. πρωτ. 11044/19-5-2015 έγγραφο της Δ/σης Τεχνικών Έργων του Δήμου Καβάλας (απ ΠΕΧΩΣ 1649/20-5-2015) με το οποίο προσκομίστηκε τεύχος ΜΠΕ για το υποέργο «Μελέτη Επέκτασης ΧΥΤΑ Καβάλας» προς αδειοδότηση.

28. Το γεγονός ότι από τις κανονιστικές διατάξεις της απόφασης αυτής δεν προκαλείται δαπάνη σε βάρος του κρατικού προϋπολογισμού καθώς και του προϋπολογισμού του οικείου Ο.Τ.Α., αποφασίζουμε:

Τον καθορισμό ως επιτρεπόμενης της χρήσης «Χώρος επεξεργασίας και διάθεσης Αστικών Στερεών Αποβλήτων» στο υπό τα στοιχεία Α1-Α2-Α3-Α4-Α1 γήπεδο εμβαδού 35.599,48 τ.μ. τμήματος του υπ' αριθμ. 172 κοινόχρηστου αγροκτήματος Παλαιάς Καβάλας διανομής έτους 1932 της Περιφερειακής Ενότητας Καβάλας, σύμφωνα με το τοπογραφικό διάγραμμα «ΧΥΤΑ ΔΗΜΟΥ ΚΑΒΑΛΑΣ» της Δ/σης Τεχνικών Υπηρεσιών, Τμήμα Μελετών και Έργων του Δ. Καβάλας με ημερομηνία Απρίλιος 2015 που συντάχθηκε από τον Τοπογράφο Μηχανικό ΤΕ Π. Ξανθόπουλο και θεωρημένο από το Α. Βογιατζή, το οποίο συνοδεύει την παρούσα απόφαση.


Η παρούσα εκδίδεται σύμφωνα με το Ν. 1512/1985 και αφορά αποκλειστικά τον προσδιορισμό της χρήσης γης του συγκεκριμένου αγροτεμαχίου και δεν νομιμοποιεί την υλοποίηση δραστηριοτήτων, εφόσον δεν εκπληρούνται οι απαιτούμενες κατά περίπτωση προϋποθέσεις για την έκδοση των προβλεπόμενων αδειών, μεταξύ των οποίων οι σχετικές με θέματα αρτιότητας και όρους δόμησης, καθώς και η περιβαλλοντική αδειοδότηση, εφόσον αυτή απαιτείται Βάσει της υπ' αριθμ. 1958/2012 (ΦΕΚ 21/Β'/13-1-2012) απόφασης Υ.Π.Ε.Κ.Α.

Η ισχύς της παρούσας απόφασης αρχίζει μετά τη δημοσίευσή της στην Εφημερίδα της Κυβερνήσεως.

Η απόφαση αυτή να δημοσιευθεί στην Εφημερίδα της Κυβερνήσεως.

Θεσσαλονίκη, 30 Ιουνίου 2015

Ο Ασκών καθήκοντα Γενικού Γραμματέα
Αποκεντρωμένης Διοίκησης
ΝΙΚΗΤΑΣ ΦΡΑΓΚΙΣΚΑΚΗΣ

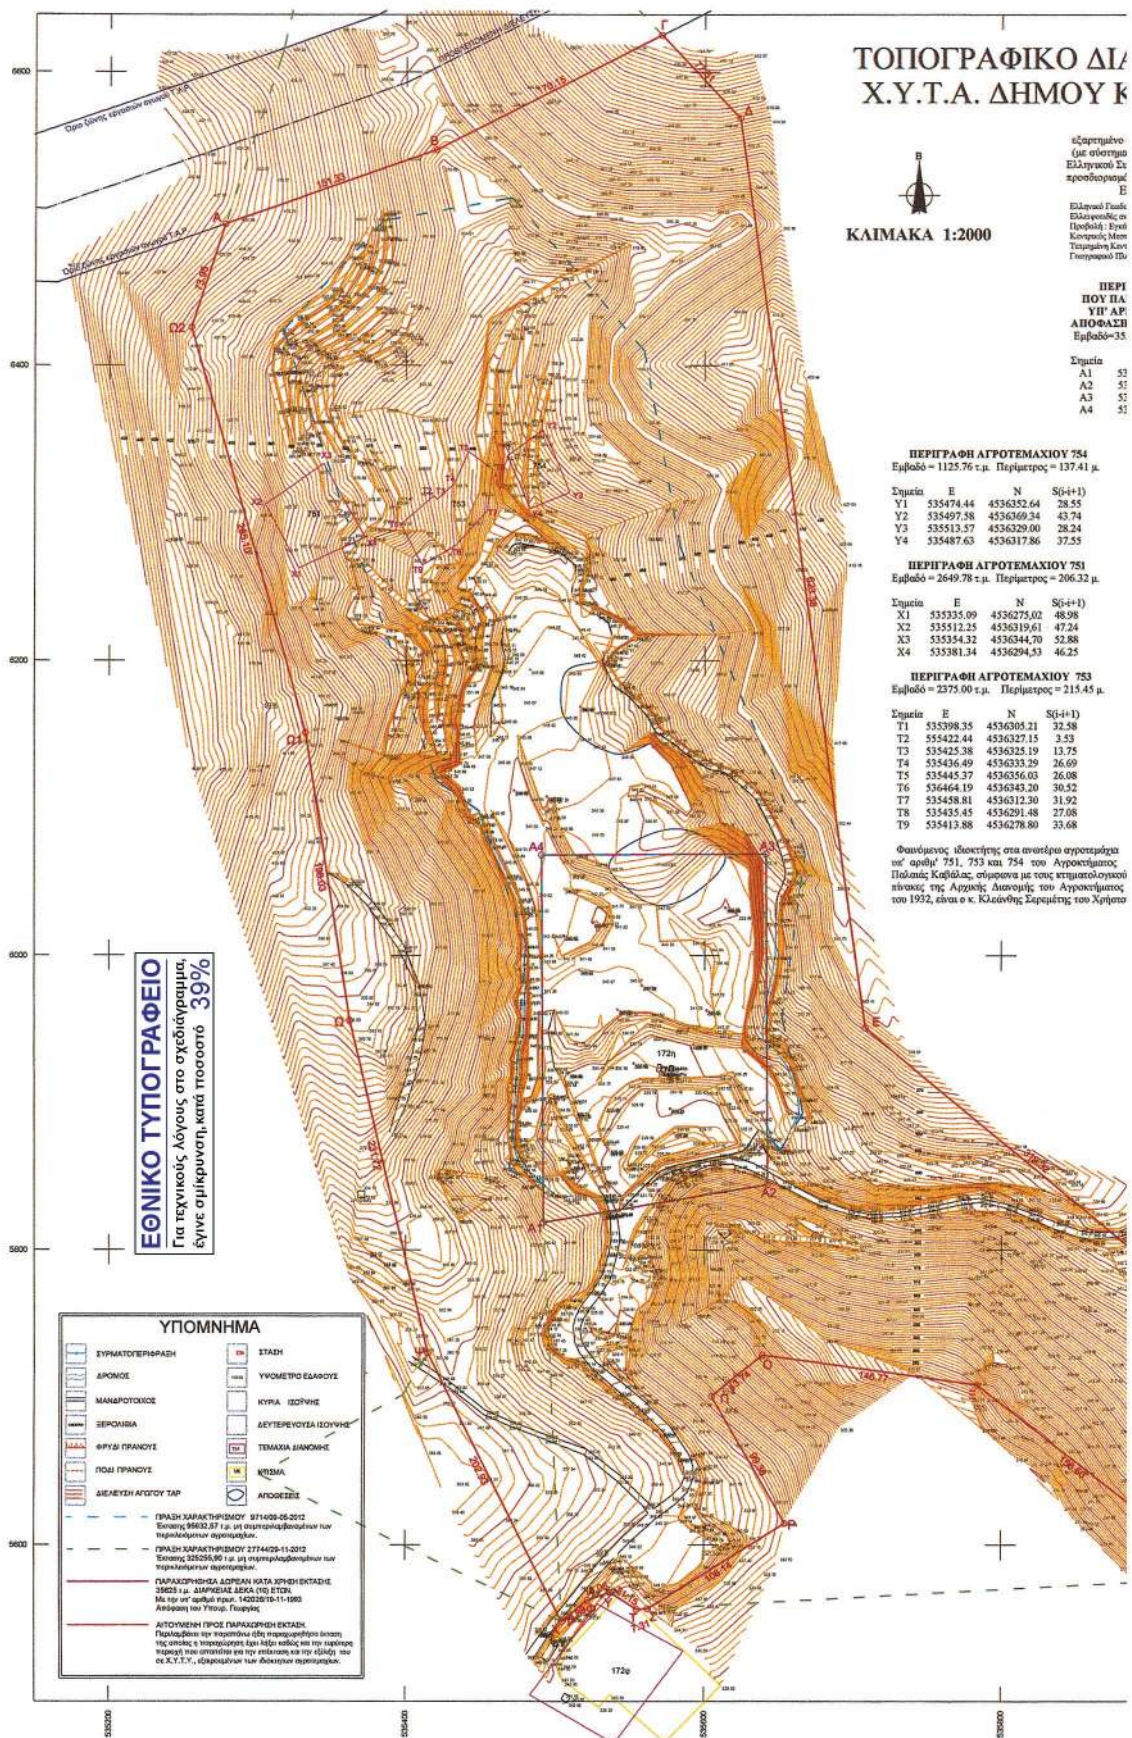

ΔΙΑΓΡΑΜΜΑ ΟΥ ΚΑΒΑΛΑΣ

εξορισμένο σύστημα συντεταγμένων
(με σύστημα GPS κίνησης χρήση του
Ελληνικού Συστήματος Εντοπισμού ΗΕΡΟΣ)
προσδιορισμός υψομετρικών αστεριών ΣΣΑ=344.55 μ.
Ε.Γ.Σ.Α. '87

Ελλάδα Γεωγραφικό Σύστημα Αναφοράς 1987 (Ε.Γ.Σ.Α. '87)
Ελλάδα: συνάρτηση: GRS 80 (a=6 378 137 m, b=598 257 222 101)
Πρόβολη: Ευκλείδεια Μετασχηματισμός
Κεντρικός Μεσημβρινός: α=24° 00' 00" με Κ=+0 999 600
Τυπική Κλίμακα: Μετασχηματισμός: +500 000.0 m
Γεωγραφικό Πλάτος Αναφοράς: 0° 00' 00"


ΠΕΡΙΓΡΑΦΗ ΕΚΤΑΣΗΣ
ΠΟΥ ΠΑΡΑΧΩΡΗΘΗΚΕ ΜΕ ΤΗΝ
ΥΠ' ΑΡΙΘΜΟ 142026/19-11-1993
ΑΠΟΦΑΣΗ ΤΟΥ ΥΠΟΥΡΓΟΥ ΓΕΩΡΓΙΑΣ
Εμβαδόν=35599.48 τ.μ. Περίμετρος= 776.79 μ.

Σημείο	E	N	S(i-i+1)
A1	535492.13	4535818.57	152.01
A2	535641.94	4535844.36	224.92
A3	535640.74	4536069.28	149.95
A4	535490.80	4536068.48	249.91

ΠΕΡΙΓΡΑΦΗ ΑΙΤΟΥΜΕΝΗΣ ΕΚΤΑΣΗΣ
Εμβαδόν=36902.14 τ.μ. Περίμετρος= 3280.96 μ.


Σημείο	E	N	S(i-i+1)
A	535277.58	4536496.26	151.33
B	535420.22	4536456.84	170.15
Γ	535571.28	4536625.15	77.31
Δ	535623.92	4536568.53	623.28
E	535707.98	4535950.83	319.32
Z	535952.90	4535745.96	66.31
H	535947.66	4535679.85	27.12
Θ	535974.58	4535676.59	39.67
I	536014.21	4535674.97	35.95
K	536021.58	4535639.78	42.04
Λ	536007.71	4535600.10	50.62
M	535961.83	4535578.71	64.08
N	535906.93	4535611.77	156.50
Ξ	535783.88	4535708.47	146.77
O	535638.34	4535728.90	43.74
Π	535604.89	4535700.95	99.38
P	535653.92	4535614.49	108.14
Σ	535562.57	4535556.62	7.31
T	535555.27	4535556.22	21.15
Υ	535537.46	4535567.63	16.06
Φ	535522.21	4535562.58	22.89
X	535504.56	4535548.01	202.93
Ψ	535414.87	4535730.04	231.72
Ω	535362.17	4535955.69	198.03
Ω1	535331.70	4536151.37	285.10
Ω2	535254.82	4536425.91	73.95

γροτεμάχια
ροκτημάτων
πρωτο-γροκτημάτων
ροκτημάτων
ς του Χρήστου.

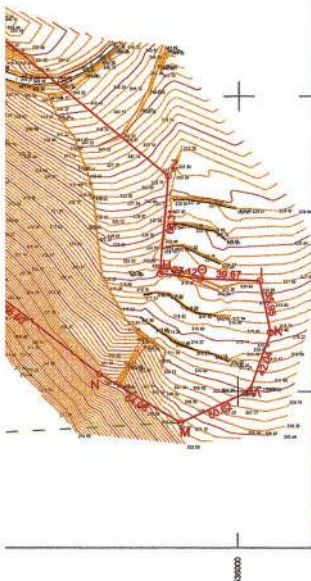

ΑΠΟΣΠΑΣΜΑ ΕΓΓΕΚΡΙΜΕΝΟΥ ΓΕΝΙΚΟΥ ΠΟΛΕΟΔΟΜΙΚΟΥ ΣΧΕΔΙΟΥ ΔΙΑΓΡΑΜΜΑ: "Π2 - ΧΡΗΣΕΙΣ ΓΗΣ - ΠΕΡΙΒΑΛΛΟΝ"

ΚΛΙΜΑΚΑ 1 : 25.000

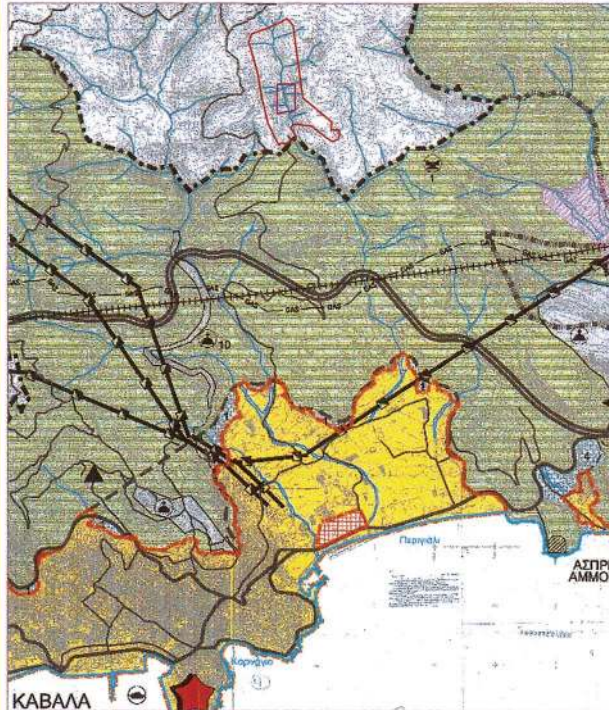


ΠΕΡΙΟΧΕΣ ΠΡΟΣ Π

- ΟΡΙΟ Γ.Π.Σ.
- ΟΡΙΑ ΔΗΜΟΤ
- ΟΡΙΑ ΟΙΚΙΣΜ
- ΟΡΙΟ ΡΥΜΟΤ ΥΦΙΣΤΑΜΕΝ
- ΕΠΕΚΤΑΣΗ Σ
- ΕΡΕΓΓΙΖΟΜΕΝ
- ΠΕΡΙΟΧΗ ΟΡ ΑΝΑΠΤΥΞΗΣ ΔΡΑΣΤΗΡΙΟΤ (Π.Ο.Α.Π.Δ. v. ΔΕΥΤΕΡΟΓΕ)
- ΠΕΡΙΒΑΛΛΩΝ
- ΒΙΟΤΕΧΝΙΚΟ

Ο υφιστάμενος Χ.Υ.Π
- Βρίσκεται εντός του
- Βρίσκεται εκτός Ζ.Ο.
- Βρίσκεται εκτός ορί
- Βρίσκεται εντός του
σύμφωνα με την από
- Βρίσκεται εντός των
Παλαιών Καβώ
Νέου Ζυγού
Χαλακρού
- Βρίσκεται εκτός του
ορίου σχεδίου του Π2
- Απέχει περίπου 3,0
- Απέχει 6,3 χλμ από
Λιμνοθάλασσα.
- Απέχει 750 μ περίπου
(Φ.Ε.Κ. 798B/ 30-7-
- Απέχει 16,7 χλμ από
- Επίσης στην περιοχή
νότια του Νοτίου ορ
- Το βόρειο όριο της
αγροτεμάχιας του αγρού
- Με την υπ' αριθμό π
χαρακτηρίζονται ως
- "Δάσος της παρ. 1
όπως αυτή ανήκει
αγροτεμάχια 753
- "Δάσος της παρ. 2
2 του άρθρου 3 το
N.3208/03 (ΦΕΚ-
- "Μη Δασική της π
6 περίπτωση β του
άρθρου 32 του Ν.4
που περιγράφεται :

ΑΠΟΣΠΑΣΜΑ ΑΡΧΙΚΗΣ ΔΙΑΝΟΜΗΣ ΑΓΡΟΚΤΗΜΑΤΟΣ "ΠΑΛΙΑΣ ΚΑΒΑΛΑΣ" ΤΟΥ 1932 ΜΕ ΤΗΝ ΠΑΡΑΧΩΡΗΣΗ ΚΑΤΑΧΡΗΣΗ ΕΚΤΑΣΗ 172η

ΚΛΙΜΑΚΑ 1 : 5.000

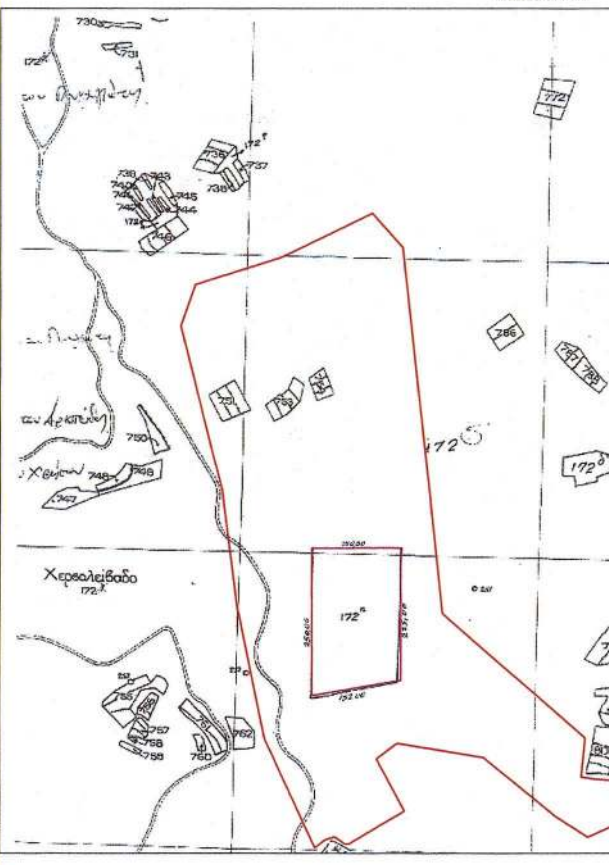

Αριθμ. 33030 π.ε.

(2)

Κήρυξη ως αναδασωτέας έκτασης δημόσιου δάσους με συνολικό εμβαδόν «τετρακόσια έντεκα τετραγωνικά μέτρα και σαράντα εκατοστά του τετραγωνικού μέτρου» (411,40 τ.μ.) αποτελούμενη από τις επιμέρους εκτάσεις α) με εμβαδόν «σαράντα εννιά τετραγωνικά μέτρα και πενήντα δύο εκατοστά του τετραγωνικού μέτρου» (49,52 τ.μ.) και β) με εμβαδόν «τριάκοντα εξήντα ένα τετραγωνικά μέτρα και ογδόντα οχτώ εκατοστά του τετραγωνικού μέτρου» (361,88 τ.μ.), που βρίσκονται στη θέση «Ξεπάτωμα» της Τοπικής Κοινότητας Πετραλώνων, Δήμου Ν. Προποντίδας, Περιφερειακής Ενότητας Χαλκιδικής.

Ο ΑΣΚΩΝ ΚΑΘΗΚΟΝΤΑ ΓΕΝΙΚΟΥ ΓΡΑΜΜΑΤΕΑ ΑΠΟΚΕΝΤΡΩΜΕΝΗΣ ΔΙΟΙΚΗΣΗΣ ΜΑΚΕΔΟΝΙΑΣ-ΘΡΑΚΗΣ

Έχοντας υπόψη:

1. Τις διατάξεις των άρθρων 24 παρ. 1 και 117 παρ. 3 του Συντάγματος της Χώρας.

2. Τις διατάξεις του Ν. 998/1979 «περί προστασίας των δασών και των δασικών εν γένει εκτάσεων της Χώρας» (ΦΕΚ 289/Α'/29-12-1979) και ειδικότερα του άρθρου 38 παρ. 1 (όπως τροποποιήθηκε από την παρ. 1 άρθρου 35 του Ν. 4280/2014 και ισχύει σήμερα) και του άρθρου 41 παρ. 1 και 3.

3. Τις σχετικές με το αντικείμενο του θέματος υπ' αριθ. 160417/1180/8-7-80 και 182447/3049/24-9-80 εγκύκλιες διαταγές του Υπουργείου Γεωργίας.

4. Την υπ' αριθ. 838/2002 απόφαση του Σ.Τ.Ε. καθώς και τις υπ' αριθ. 105204/2793/31-7-2002, 87355/363/14-3-2007 κ.λπ. σχετικές εγκύκλιες διαταγές υπ' Αγρ. Αν. και Τροφίμων.

5. Τις διατάξεις του Ν. 3208/2003 «περί προστασίας των δασικών οικοσυστημάτων, κατάρτιση δασολογίου, ρύθμιση εμπορευμάτων δικαιωμάτων επί δασών και δασικών εν γένει εκτάσεων και άλλες διατάξεις» (ΦΕΚ 303/Α'/24-12-2003).

6. Το άρθρο 36 παρ. 3 του Ν. 3698/2008 «περί ρυθμίσεων θεμάτων κτηνοτροφίας και άλλες διατάξεις» (ΦΕΚ 198/Α'/2-10-2008), όπως τροποποιήθηκε από την παρ. 3 του άρθρου 35 του Ν. 4280/2014 καθώς και τα οριζόμενα της υπ' αριθ. 97870/2248/7-5-2009 διαταγής του υπ' Αγρ. Αν. και Τροφίμων «περί οδηγιών για εφαρμογή του άρθρου 36 του Ν. 3698/2008», σε ότι αφορά την ισχύ των μη τροποποιημένων διατάξεων.

7. Τις διατάξεις του Ν. 3861/2010 (ΦΕΚ 112/Α'/13-7-2010) «Ενίσχυση της διαφάνειας με την υποχρεωτική ανάρτηση νόμων και πράξεων των κυβερνητικών, διοικητικών και αυτοδιοικητικών οργάνων στο διαδίκτυο «Πρόγραμμα Διαύγεια» και άλλες διατάξεις».

8. Τις διατάξεις του Ν. 3852/2010 (ΦΕΚ 87/Α'/2010) για τη «Νέα Αρχιτεκτονική της Αυτοδιοίκησης και της Αποκεντρωμένης Διοίκησης - Πρόγραμμα Καλλικράτης» σε συνδυασμό με τις διατάξεις του Π.δ. 142/2010 (ΦΕΚ 235/Α'/2010).

9. Την υπ' αριθ. 221525/4195/21-9-2011 διαταγή Υ.Π.Ε.Κ.Α. «περί αρμοδιότητας εκδίκασης αιτήσεων ακύρωσης κατά των αποφάσεων κήρυξης αναδάσωσης στα πλαίσια της διαδικασίας των αρθρ. 38 και 41 Ν. 998/1979 και των αποφάσεων των Δευτεροβάθμιων Επιτροπών Επιλύσεως Δασικών Αμφισβητήσεων στα πλαίσια της διαδικασίας του αρθρ. 14 Ν. 998/1979».

10. Το άρθρο 26 του Ν. 4061/2012 (ΦΕΚ 66 Α') και οι υπ' αριθ. 133356/3733/26-07-2013, 169536/1516/19-04-12 και 179200/5059/20-12-12 εγκύκλιοι δ/γές του Υ.Π.Ε.Κ.Α., σύμφωνα με τις οποίες, «...οι αποφάσεις κήρυξης των εκτάσεων ως αναδασωτέων με τους σχετικούς χάρτες που τις συνοδεύουν, αποστέλλονται στον ΟΠΕΚΕΠΕ, προκειμένου να εξαιρεθούν οι εκτάσεις αυτές από την οικονομική ενίσχυση που δίδεται στους κτηνοτρόφους που τις έβοσκαν πριν την πυρκαγιά, αφού πλέον δεν θα βόσκονται».

11. Την υπ' αριθ. 14124/11-03-2011 Απόφαση του Γενικού Γραμματέα Α.Δ.Μ.Θ. για τον ορισμό υπαλλήλων ως αναπληρωτών Προϊσταμένων των Δ/νσεων Δασών, Δ/νσεων Αναδασώσεων, Δ/νσεων Αγροτικών Υποθέσεων και των Δασαρχείων.

12. Την υπ' αριθ. 99386/06-11-2014 Απόφαση του Γενικού Γραμματέα Α.Δ.Μ.Θ. (Φ.Ε.Κ. 3105/18-11-2014/Β') περί ανάθεσης άσκησης αρμοδιοτήτων σε οργανικές μονάδες της Αποκεντρωμένης Διοίκησης Μακεδονίας - Θράκης και παροχή εξουσιοδότησης υπογραφής πράξεων και εγγράφων «Με εντολή Γενικού Γραμματέα» στους προϊστάμενους των οργανικών μονάδων της Αποκεντρωμένης Διοίκησης Μακεδονίας - Θράκης.

13. Την υπ' αριθ. 4/06-02-2015 (ΦΕΚ 06-02-2015) Πράξη Υπουργικού Συμβουλίου σε συνδυασμό με τα οριζόμενα των υπ' αριθ. 11237/9-2-2015 και 11675/10-02-2015 εγγράφων της Δ/νσης Διοίκησης - Τμήματος Προσωπικού Α.Δ.Μ.Θ. «περί άσκησης καθηκόντων Γενικού Γραμματέα της Α.Δ.Μ.Θ.», καθώς και το άρθρο 56 του Ν. 4257/2014 (ΦΕΚ Α'/93).

14. Την υπ' αριθ. 31977/19-12-2014 πρόταση - αναφορά του Δασαρχείου Πολυγύρου σχετικά με την κήρυξη ως αναδασωτέας της αναφορικά με το αντικείμενο του θέματος έκτασης, που σύμφωνα με την συνημμένη σε αυτήν από 10-12-2014 έκθεση αυτοψίας και φωτοερμηνείας του Δασολόγου κ. Μαρίνου Κουλουσιάνη, ήταν δάσος το 1945 και 1960 με δασική βλάστηση από αείφυλλα πλατύφυλλα μέσου Βαθμού συγκόμωσης 0,60 και αποτελούσε συνέχεια όμορης έκτασης ίδιας μορφής που εκτεινόταν ευρύτερα. Έκτοτε και μέχρι το έτος 1993, η έκταση απώλεσε την προϋπάρχουσα δασική βλάστηση εξαιτίας εκχέρσωσης με σκοπό την αλλαγή χρήσης της και μέχρι σήμερα εμφανίζει πλέον αγροτική μορφή.

15. Το υπ' αριθ. 5985/4-3-2015 έγγραφο μας το υπ' αριθ. 6071/5-3-2015 έγγραφο του Δασαρχείου Πολυγύρου σχετικά με την επανυποβολή τοπογραφικών διαγραμμάτων, αποφασίζουμε:

Κηρύσσουμε ως αναδασωτέα, έκταση δημόσιου δάσους με συνολικό εμβαδόν «τετρακόσια έντεκα τετραγωνικά μέτρα και σαράντα εκατοστά του τετραγωνικού μέτρου» (411,40 τ.μ.) αποτελούμενη από τις επιμέρους εκτάσεις α) με εμβαδόν «σαράντα εννιά τετραγωνικά μέτρα και πενήντα δύο εκατοστά του τετραγωνικού μέτρου» (49,52 τ.μ.) και β) με εμβαδόν «τριάκοντα εξήντα ένα τετραγωνικά μέτρα και ογδόντα οχτώ εκατοστά του τετραγωνικού μέτρου» (361,88 τ.μ.), που βρίσκονται στη θέση «Ξεπάτωμα» της Τοπικής Κοινότητας Πετραλώνων, Δήμου Ν. Προποντίδας, Περιφερειακής Ενότητας Χαλκιδικής, όπως αυτές αποτυπώνονται υπό στοιχεία Α3-1-2-3-4-Α3 και 5-6-7-8-5 αντίστοιχα, στο συνημμένο στην παρούσα Απόφαση απόσπασμα χάρτη κλίμακας 1:50.000

εξαρτημένο από το Εθνικό Τριγωνομετρικό Δίκτυο της χώρας και στο τοπογραφικό σχεδιάγραμμα κλίμακας 1:1.000 σε Σύστημα Συντεταγμένων ΕΓΣΑ 87, με όρια:

Βόρεια: μη δασικής μορφής έκταση

Νότια: μη δασικής μορφής έκταση

Ανατολικά: μη δασικής μορφής έκταση

Δυτικά: μη δασικής μορφής έκταση.

Σκοπός της κήρυξης της ανωτέρω έκτασης ως αναδασωτέας είναι η διατήρηση του δασικού της χαρακτήρα, η αποκατάσταση του παλαιότερα υφιστάμενου δάσους αειφύλλων πλατύφυλλων σε βαθμό συγκόμωσης 0,60 και ο αποκλεισμός της διάθεσης της για άλλη χρήση.

Κατά της παρούσας απόφασης επιτρέπεται υποβολή αίτησης ακύρωσης στο Τριμελές Διοικητικό Εφετείο Θεσσαλονίκης, εντός προθεσμίας εξήντα (60) ημερών, αρχόμενη από την επομένη της δημοσίευσης της τις ίδιας προθεσμίας (άρθρο 46 Π.δ. 18/1989).

Επίσης, έχοντας υπόψη τις διατάξεις της παρ. 3 του άρθρου 35 του Ν. 4280/2014-09-2008, σε συνδυασμό με

το ότι σε εφαρμογή του άρθρου 44 παρ. 4 του Ν. 998/1979 σύμφωνα με τη διαδικασία ως αυτή ερμηνεύεται στην σκέψη 8 της με αριθμό 5390/2012 απόφασης του ΣΤΕ, κατά της παρούσας απόφασης επιτρέπεται υποβολή αίτησης οποιουδήποτε έχει έννομο συμφέρον προς τον οικείο Γενικό Γραμματέα Αποκεντρωμένης Διοίκησης, για ανάκληση ή τροποποίηση για οποιαδήποτε πραγματική ή νομική αιτία της πράξης αναδάσωσης.

Με την παρούσα απόφαση δεν προκαλείται δαπάνη σε βάρος του Κρατικού Προϋπολογισμού και η αναδάσωση της έκτασης πρόκειται να επέλθει μέσω φυσικής αναγέννησης.

Η απόφαση αυτή να δημοσιευθεί στην Εφημερίδα της Κυβερνήσεως.

Θεσσαλονίκη, 5 Ιουνίου 2015

Ο Ασκών καθήκοντα Γενικού Γραμματέα
Αποκεντρωμένης Διοίκησης
ΝΙΚΗΤΑΣ ΦΡΑΓΚΙΣΚΑΚΗΣ

ΤΟΠΟΓΡΑΦΙΚΟ ΔΙΑΓΡΑΜΜΑ


έκτασης συνολικού εμβαδού 411,40 τ.μ., αποτελούμενη από τις επιμέρους εκτάσεις εμβαδού 49,52 τ.μ., υπό στοιχεία Α3-1-2-3-4-Α3 και 361,88 τ.μ., υπό στοιχεία 5-6-7-8-5, που βρίσκεται στη θέση «Ξεπάρτωμα» της Τοπικής Κοινότητας Πετραλώνων, Δήμου Ν. Προποντίδας, Περιφερειακής Ενότητας Χαλκιδικής και για την οποία διαπιστώνεται ότι συντρέχουν οι λόγοι και πληρούνται οι προϋποθέσεις που θέτει το άρθρ. 117 ρεό Συντάγματος της Χώρας να κηρυχθεί ως αναδασοτέα

ΣΗΜΕΙΑ	ΠΙΝΑΚΑΣ
α/α	ΣΥΝΤΕΤΑΓΜΕΝΩΝ
Χ	Υ
1	427444,70 4468401,07
2	427443,73 4468400,43
3	427456,93 4468394,13
4	427439,64 4468396,82
5	427476,22 4468391,12
6	427485,24 4468383,91
7	427487,86 4468383,47
8	427487,26 4468380,37
Α3	427438,54 4468401,13

ΕΘΝΙΚΟ ΤΥΠΟΓΡΑΦΕΙΟ

Για τεχνικούς λόγους στο σχεδιάγραμμα,
έγινε σμίκρυνση, κατά ποσοστό **77%**

Αποτύπωση Έκτασης σε Απόσπασμα Φ.Χ. ΒΑΣΙΛΙΚΑ 1:50.000
Γ.Υ.Σ. (L=40°15'/M=-0°45')

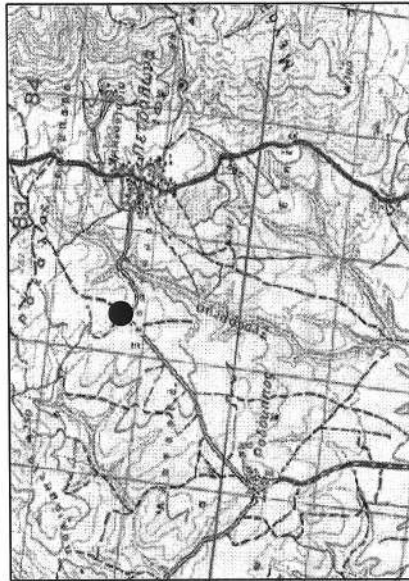**ΥΠΟΜΝΗΜΑ**

Οριογραμμή Κηρυχθείσας Αναδασοτέας Έκτασης
θέση δασικής έκτασης που εκχερσώθηκε παράνομα
Επαρχιακό οδικό δίκτυο

Ρέμα

Οριογραμμή εκτάσεων που παραχωρήθηκαν δυνάμει οριστικών
τίτλων της Τηλερσίας το έτος 1963



ΚΛΙΜΑΚΑ 1:1.000



ΠΟΛΥΓΥΡΟΣ 10-12-2014
Ο ΣΥΝΤΑΚΤΗΣ

ΜΑΡΙΝΟΣ ΚΟΥΛΟΥΣΙΑΝΗΣ
ΔΑΣΟΛΟΓΟΣ

ΒΛΕΨΤΗΘΗΚΕ
Ο ΔΑΣΑΡΧΗΣ ΠΟΛΥΓΥΡΟΥ

ΕΛΕΥΘΕΡΙΟΣ ΠΙΤΣΟΚΟΣ
ΔΑΣΟΛΟΓΟΣ ΜΕ Β' ΒΑΘΜΟ

ΘΕΩΡΗΘΗΚΕ
Ο ΔΑΣΑΡΧΗΣ Ν. ΧΑΛΚΙΔΙΚΗΣ α.α.

ΓΕΩΡΓΙΟΣ ΚΑΤΑΛΗΣ
ΔΑΣΟΛΟΓΟΣ ΜΕ Β' ΒΑΘΜΟ

Ο ΑΣΚΟΝ ΚΑΘΗΚΟΝΤΑ ΓΕΝΙΚΟΥ ΓΡΑΜΜΑΤΕΑ
ΑΠΟΚΕΝΤΡΩΜΕΝΗΣ ΔΙΟΙΚΗΣΗΣ ΜΑΚΕΔΟΝΙΑΣ -
ΘΡΑΚΗΣ

ΝΙΚΗΤΑΣ ΦΩΤΑΚΙΣΚΑΚΗΣ



ΑΠΟ ΤΟ ΕΘΝΙΚΟ ΤΥΠΟΓΡΑΦΕΙΟ

ΚΑΠΟΔΙΣΤΡΙΟΥ 34 * ΑΘΗΝΑ 104 32 * ΤΗΛ. 210 52 79 000 * FAX 210 52 21 004