



ΕΦΗΜΕΡΙΣ ΤΗΣ ΚΥΒΕΡΝΗΣΕΩΣ

ΤΗΣ ΕΛΛΗΝΙΚΗΣ ΔΗΜΟΚΡΑΤΙΑΣ

ΤΕΥΧΟΣ ΤΕΤΑΡΤΟ

Αρ. Φύλλου 250

23 Ιουλίου 2015

ΠΕΡΙΕΧΟΜΕΝΑ

ΑΠΟΦΑΣΕΙΣ

- Επανακαθορισμός ορίων αιγιαλού, παραλίας και παλαιού αιγιαλού στην περιοχή «Καβάκι» Δ.Ε. Πέτρας, Δήμου Λέσβου, νήσου Λέσβου, Νομού Λέσβου. 1
- Κήρυξη ως αναδασωτέας δασικής έκτασης εμβαδού συνολικού εμβαδού 1.215,71 τ.μ., που βρίσκεται στη θέση «Μαγγανάρι» Δήμου Ιητών της νήσου Ίου (εκχέρσωση). 2

ΑΠΟΦΑΣΕΙΣ

- Αριθμ. 45299 (43125) (1)
Επανακαθορισμός ορίων αιγιαλού, παραλίας και παλαιού αιγιαλού στην περιοχή «Καβάκι» Δ.Ε. Πέτρας, Δήμου Λέσβου, νήσου Λέσβου, Νομού Λέσβου.

Ο ΑΣΚΩΝ ΚΑΘΗΚΟΝΤΑ ΓΕΝΙΚΟΥ ΓΡΑΜΜΑΤΕΑ ΑΠΟΚΕΝΤΡΩΜΕΝΗΣ ΔΙΟΙΚΗΣΗΣ ΑΙΓΑΙΟΥ

Έχοντας υπόψη:

1. Τις διατάξεις του Ν. 2971/2001 (ΦΕΚ 285/Α'/19-12-2001) «Αιγιαλός, παραλία και άλλες διατάξεις», όπως τροποποιήθηκε και ισχύει, καθώς και το άρθρο 113 του Ν. 3978/2011 (ΦΕΚ 137/τ.Α'/16-06-2011).
2. Τις διατάξεις του άρθρου 89 του Π.δ. 284/1988 «Οργάνισμός του Υπουργείου Οικονομικών», όπως τροποποιήθηκε και ισχύει.
3. Τις διατάξεις του άρθρου 46 παρ. 21 του Ν. 3220/2004 «Μέτρα αναπτυξιακής πολιτικής κ.λπ.» (ΦΕΚ 15/τ.Α'/28-01-2004), δυνάμει των οποίων οι αρμοδιότητες του Υπουργού Οικονομίας και Οικονομικών, οι οποίες ανήκαν ή είχαν μεταβιβαστεί στους Νομάρχες μέχρι την έναρξη λειτουργίας των Νομαρχιακών Αυτοδιοικήσεων και αφορούν θέματα των Υπηρεσιών του Υπουργείου Οικονομίας και Οικονομικών, που εξαιρέθηκαν από την κατάργηση με τις διατάξεις της παρ. 2 του άρθρου 39 του Ν. 2218/1994» περιέρχονται στον Γενικό Γραμματέα της Περιφέρειας, εκτός των θεμάτων της Υ.Δ.Ε.

4. Τις διατάξεις του άρθρου 280 παρ. 1 του Ν. 3852/2010 (ΦΕΚ 87/τ.Α'/07-06-2010) «Νέα Αρχιτεκτονική της Αυτοδιοίκησης και της Αποκεντρωμένης Διοίκησης - Πρόγραμμα Καλλικράτης», όπως ισχύει.

5. Τις διατάξεις του Π.δ. 143/2010 (ΦΕΚ 236/τ.Α'/27-12-2010) των Υπουργών Εσωτερικών, Αποκέντρωσης και Ηλεκτρονικής Διακυβέρνησης και Οικονομικών που αφορά στη σύσταση του Οργανισμού της Αποκεντρωμένης Διοίκησης Αιγαίου.

6. Το άρθρο 56 του Ν. 4257/2014 «Επείγουσες ρυθμίσεις αρμοδιότητας Υπουργείου Εσωτερικών».

7. Το άρθρο 28, παρ. 1 του Ν. 4325/2015 (ΦΕΚ 47/Α').

8. Το με Α.Π. 2242/30-07-2014 έγγραφο της Κτηματικής Υπηρεσίας Ν. Λέσβου, με το οποίο ζητούσε τη σύμφωνη γνώμη του ΓΕΕΘΑ σύμφωνα με τις διατάξεις της παρ. 1 του άρθρου 113 του Ν. 3978/2011 και το με Α.Π. Φ.119.1/192/285202 Σ. 4638/30-10-2014 έγγραφο του ΓΕΕΘΑ που δηλώνει ότι δεν έχει αντίρρηση για τη συνέχιση της διαδικασίας.

9. Την από 05-06-2015 έκθεση της κατά το άρθρο 3 του Ν. 2971/2001 αρμόδιας Επιτροπής για τον επανακαθορισμό των ορίων αιγιαλού, παραλίας και παλαιού αιγιαλού στην περιοχή «Καβάκι» Δ.Ε. Πέτρας, Δήμου Λέσβου, Ν. Λέσβου, καθώς και το τοπογραφικό, υψομετρικό και κτηματολογικό διάγραμμα που συντάχθηκε τον Απρίλιο του 2015 από τον Μιχάλη Χατζέλη, Πολιτικού Μηχανικού σε δύο (2) πινακίδες, σε κλίμακα 1:500, ελέγχθηκε κατά το δυνατόν για την ορθή αποτύπωση του και θεωρήθηκε στις 05-06-2015 από την Ελένη Μητρίτσα, ΠΕ/Β Μηχανικών, Τοπογράφο Μηχανικό, υπάλληλο του Αυτοτελούς Γραφείου Δημόσιας Περιουσίας Λέσβου, αποφασίζουμε:

Α. Επικυρώνουμε την από 05-06-2015 έκθεση της κατά το άρθρο 3 του Ν. 2971/2001 αρμόδιας Επιτροπής για τον επανακαθορισμό των ορίων αιγιαλού, παραλίας και παλαιού αιγιαλού στην περιοχή «Καβάκι» Δ.Ε. Πέτρας, Δήμου Λέσβου, Ν. Λέσβου, καθώς και το τοπογραφικό, υψομετρικό και κτηματολογικό διάγραμμα που συντάχθηκε τον Απρίλιο του 2015 από τον Μιχάλη Χατζέλη, Πολιτικού Μηχανικού σε δύο (2) πινακίδες, σε κλίμακα 1:500, ελέγχθηκε κατά το δυνατόν για την ορθή αποτύπωση του και θεωρήθηκε στις 05-06-2015 από την

Ελένη Μητρίτσα, ΠΕ/Β Μηχανικών, Τοπογράφο Μηχανικό, υπάλληλο του Αυτοτελούς Γραφείου Δημόσιας Περιουσίας Λέσβου.

Β. Στο τοπογραφικό αυτό διάγραμμα η αρμόδια επιτροπή καθορίζει:

1. Την οριογραμμή αιγιαλού με κόκκινη συνεχή πολυγωνική γραμμή με σημεία 1, 2, 3, ... 45. Η οριογραμμή αιγιαλού από τα σημεία 1 ως 38 επανακαθορίζεται σε απόσταση 5 μέτρων από την ακτογραμμή ή την ακμή του κρηπιδώματος στα προσήνεμα και 2 μέτρων στα υπήνεμα του λιμένα. Η οριογραμμή του αιγιαλού από το 38 ως το 45 επανακαθορίζεται μόνο ως προς την αρίθμηση των σημείων με συντεταγμένες ΕΓΣΑ '87.

2. Απαλείφει την οριογραμμή παραλίας μεταξύ των σημείων του αιγιαλού 1 έως 38, λόγω ύπαρξης, στην περιοχή της κοινόχρηστης Χερσαίας Ζώνης Λιμένα η οποία θα επανακαθοριστεί στο όριο του παλαιού αιγιαλού, αλλά και της παραλιακής Εθνικής Οδού Καλλονής - Μήθυμνας και της παρόδου της που οδηγεί στο Λιμένα, οι οποίες εξυπηρετούν την επικοινωνία της ξηράς με τη θάλασσα και εφαρμόζει την αρ. 571/2000 γνωμοδότηση του Ν.Σ.Κ., σύμφωνα με την οποία είναι στη διακριτική ευχέρεια της διοίκησης να δημιουργήσει ή μη παραλία αιτιολογημένα. Επανακαθορίζει την παραλία με κίτρινη συνεχή πολυγωνική γραμμή και σε σταθερή απόσταση 10 μέτρων από την οριογραμμή του αιγιαλού με σημεία 1', 2' έως 11' για την καλύτερη επικοινωνία της ξηράς με τον αιγιαλό και τη θάλασσα στο υπόλοιπο τμήμα του αιγιαλού.

3. Την οριογραμμή του παλαιού αιγιαλού με μπλε συνεχή πολυγωνική γραμμή, σε δύο τμήματα, από α) 1'', 2''... ως 11'' στο όριο του παλαιού καθορισμένου αιγιαλού και β) 12'', 13''... ως 31'' στο όριο των φυσικών προσχώσεων του ρέματος.

4. Το σημείο 1 του αιγιαλού ταυτίζεται με το σημείο 2 του όμορου καθορισμού (ΦΕΚ 792/τ.Δ'/2005).

5. Το σημείο 45 του αιγιαλού ταυτίζεται με το σημείο 1 του όμορου καθορισμού και το σημείο 31'' ταυτίζεται με το σημείο 2'' (όμορου παλαιού αιγιαλού) (ΦΕΚ 132/Δ'/2003).

6. Η εξάρτηση έγινε σύμφωνα με το Ελληνικό Γεωδαιτικό Σύστημα Αναφοράς (ΕΓΣΑ '87).

7. Το σημείο 1'' (παλαιού αιγιαλού) του όμορου καθορισμού (ΦΕΚ 132/Δ'/2003) καταργείται.

8. Τα σημεία 1 (αιγιαλού) και 1' (παραλίας) του όμορου καθορισμού (ΦΕΚ 792/Δ'/2005) καταργούνται.

9. Η Χερσαία Ζώνη Λιμένα έχει καθοριστεί με την αρ. 30176/27-8-1968 απόφαση Νομάρχης, ΦΕΚ 404/Β'/1968 και περιγράφεται με πράσινη συνεχή γραμμή και με σημεία XX1, X1, X32. Η Χ.Ζ.Λ. θα πρέπει να επεκταθεί σύμφωνα με την παράγραφο 7) της Έκθεσης.

10. Με την δημοσίευση της επικυρωτικής απόφασης επανακαθορισμού παύει να ισχύει η αρχική απόφαση καθορισμού αιγιαλού και παραλίας αρ. 2874/23-10-1990, που δημοσιεύθηκε στο ΦΕΚ 046/15-11-1990/Δ' και αφορά την εν λόγω περιοχή.

Η απόφαση αυτή με την έκθεση της επιτροπής και το τοπογραφικό διάγραμμα να δημοσιευθούν στην Εφημερίδα της Κυβερνήσεως.

Μυτιλήνη, 3 Ιουλίου 2015

Ο Ασκών καθήκοντα Γενικού Γραμματέα
Αποκεντρωμένης Διοίκησης
ΝΙΚΟΛΑΟΣ ΘΕΟΔΩΡΙΔΗΣ

ΕΚΘΕΣΗ

Επιτροπής αιγιαλού και παραλίας της παρ. 1 του άρθρου 3 του Ν. 2971/2001, χωρικής αρμοδιότητας Λέσβου, που αφορά τον επανακαθορισμό των ορίων αιγιαλού, παραλίας και παλαιού αιγιαλού στην περιοχή «Καβάκι», Δ.Ε. Πέτρας, Δήμου Λέσβου.

Στη Μυτιλήνη την 5-6-2015, η Επιτροπή αιγιαλού και παραλίας που αποτελείται από τους:

1. Ελένη Μητρίτσα, ΠΕ/Β Μηχανικών, υπεύθυνη του Αυτοτελούς Γραφείου Δημόσιας Περιουσίας Λέσβου, νόμιμη αναπληρώτρια του Διευθυντή Περιφερειακής Δνσης Δημόσιας Περιουσίας Αιγαίου, ως πρόεδρος,

2. Σταύρο Δαλιακόπουλο ΤΕ/Δ Μηχανικών, υπάλληλο του Αυτοτελούς Γραφείου Δημόσιας Περιουσίας Λέσβου ως αναπληρωματικό μέλος της Άρτεμης Καραγεωργίου, υπαλλήλου της Περιφερειακής Δνσης Δημόσιας Περιουσίας Αιγαίου,

3. Νικόλαο Γρηγορέλλη, Πλωτάρχη Λ.Σ., νόμιμο αναπληρωτή του Λιμενάρχη Μυτιλήνης ως μέλος,

4. Θεοδώρα Ζαφειρίου, ΠΕ/Β Μηχανικών, Προϊσταμένη της ΥΔΟΜ του Δήμου Λέσβου ως μέλος και

5. Ευγενία Κουτσίδου, ΠΕ/Β Μηχανικών, Προϊστάμενη της Διεύθυνσης Περιβάλλοντος και Χωρικού Σχεδιασμού Βορείου Αιγαίου Αποκεντρωμένης Διοίκησης Αιγαίου, ως μέλος, και αναπληρωτή γραμματέα, τον Γεώργιο Καραγιάννη, ΠΕ/Β Μηχανικών υπάλληλο του Αυτοτελούς Γραφείου Δημόσιας Περιουσίας Λέσβου, νόμιμο αναπληρωτή της Ειρήνης Μπέτση υπαλλήλου της Περιφερειακής Δνσης Δημόσιας Περιουσίας Αιγαίου, παρέστησαν, στο κατάστημα όπου εδρεύει το Αυτοτελές Γραφείου Δημόσιας Περιουσίας Λέσβου, όπως συγκλήθηκε με την αρ. 5137/4-6-2015 πρόσκληση του Προέδρου της και εξέτασε την εν λόγω υπόθεση στις 5-6-2015.

Η Επιτροπή λαμβάνοντας υπόψη:

1) Τις διατάξεις του Ν. 2971/2001 όπως τροποποιήθηκε και ισχύει.

2) Τα άρθρα 105 και 106 του Π.δ. 111/2014 που αφορούν τη Δημόσια Περιουσία (ΦΕΚ 178/Α'/2014).

3) Την Α.Π.2/14955/0004/17-3-2015 Απόφαση Υπουργού Οικονομικών «Ανασυγκρότηση συλλογικών οργάνων του Υπουργείου Οικονομικών» (ΑΔΑ: 77ΦΟΗ-1ΕΦ).

4) Την Α.Π.οικ.33447/19-5-2015 Απόφαση «Ορισμός μελών της Επιτροπής» (ΑΔΑ: Ω1ΗΙΜΟΡΙ-Α10).

5) Την απόφαση καθορισμού αιγιαλού και παραλίας αρ. 2874/23-10-1990, που δημοσιεύθηκε στο ΦΕΚ 646/15-11-1990/Δ' και αφορά την εν λόγω περιοχή.

6) Το ότι η αρχικά καθορισμένη ζώνη παραλίας δεν έχει απαλλοτριωθεί ως σήμερα (δεν έχει συντελεστεί η απαλλοτρίωση της) και επιτρέπεται η μείωση της σύμφωνα με την παρ. 4 του το άρθρο 11 του Ν. 4281/2014 (ΦΕΚ 160/Α').

7) Την αρ. Δ10Β 0008687/5217ΕΞ2014/24 Ιουλίου 2014 απόφαση Υπουργού Οικονομικών «Νομιμοποίηση των λιμενικών εγκαταστάσεων στην περιοχή «Καβάκι» Δ.Ε. Πέτρας, Δήμου Λέσβου, νήσου Λέσβου, Νομού Λέσβου» (ΑΔΑ: Ω14ΠΗ-098).

δ) Το Α.Π. 2242/30-7-2014 έγγραφο της Κτηματικής Υπηρεσίας Λέσβου προς ΓΕΕΘΑ με το οποίο ζητείται η σύμφωνη γνώμη του για τον επανακαθορισμό.

9) Την Φ.119.1/192/285202/Σ.4638/30-10-2014 σύμφωνη γνώμη του ΓΕΕΘΑ χωρίς παρατηρήσεις για τον επανακαθορισμό.

10) Το Α.Π.1535/6-5-2015 έγγραφο του Λιμενικού Ταμείου Λέσβου με το οποίο ζητείται επανακαθορισμός του αιγιαλού.

11) Την παρ. 4 του άρθρου 11 του Ν. 4281/2014 (ΦΕΚ 160/Α') σύμφωνα με την οποία μετά από μεταβολή της ακτογραμμής λόγω νόμιμων τεχνικών έργων επιτρέπεται ο επανακαθορισμός του αιγιαλού είτε αυταπαγγέλτως είτε μετά από αίτηση ενδιαφερομένου.

12) Ότι λόγω ύπαρξης της κοινόχρηστης Χερσαίας Ζώνης Λιμένα, της παραλιακής οδού αλλά και των κάθετων παρόδων της, οι οποίες εξυπηρετούν την επικοινωνία της ξηράς με τη θάλασσα έχει εφαρμογή η αρ. 571/2000 γνωμοδότηση του Ν.Σ.Κ. σύμφωνα με την οποία είναι στην διακριτική ευχέρεια της διοίκησης να δημιουργήσει ή μη παραλία αιτιολογημένα.

13) Το κτηματογραφικό - υψομετρικό διάγραμμα του Μιχάλη Χατζέλη, Πολιτικού Μηχανικού, κλίμακας 1:500, σε δύο (2) πινακίδες, που συντάχθηκε τον Απρίλιο του 2015, ελέγχθηκε για την ακρίβεια της αποτύπωσης και θεωρήθηκε στις 5-6-2015 από την Ελένη Μητρίτσα, ΠΕ/Β Μηχανικών, Τοπογράφο Μηχανικό, υπάλληλο του Αυτοτελούς Γραφείου Δημόσιας Περιουσίας Λέσβου.

14) Τα στοιχεία καθορισμού αιγιαλού και παραλίας όπως ορίζονται λεπτομερώς στο άρθρο 9 του Ν. 2971/2001 ήτοι:

α) Την γεωμορφολογία του εδάφους, ότι δηλαδή η ακτή είναι ομαλή, επίπεδη, αβαθής με μικρή υψομετρική διαφορά.

β) Ότι στο νότιο άκρο της ακτής υπάρχει υφιστάμενο ρέμα και παραρεμάτια έκταση που προέρχεται από τις φυσικές προσχώσεις του ρέματος.

γ) Ότι η ακτή επηρεάζεται από ανέμους βόρειους, βορειοδυτικούς, που φτάνουν συνήθως έως και 6-7 μποφόρ.

δ) Την μορφολογία του πυθμένα, ο οποίος είναι ομαλά διαμορφωμένος εντός της λεκάνης του λιμένα.

ε) Ότι το ανάπτυγμα του κυματισμού είναι μικρό, με το μέγιστο ύψος των κυμάτων να φτάνει συνήθως το 0.5-1 μέτρο.

στ) Ότι στην περιοχή βρίσκεται το Λιμάνι Πέτρας «Καβάκι».

ζ) Ότι έχει καθοριστεί η Χερσαία Ζώνη Λιμένα με την αρ. 30176/27-8-1968 απόφαση Νομάρχη, ΦΕΚ 404/Β'/1968 και σήμερα χρήζει επανακαθορισμού λόγω νέων τεχνικών έργων.

η) Ότι η περιοχή δεν είναι αρχαιολογικού ενδιαφέροντος.

θ) Ότι η περιοχή δεν έχει προκηρυχθεί προς κτηματογράφηση και δεν έχει οριστικές εγγραφές στο κτηματολόγιο.

ι) Ότι η περιοχή δεν ανήκει σε ευπαθές οικοσύστημα - προστατευόμενη περιοχή Επί του παραπάνω τοπογραφικού διαγράμματος:

Επανακαθορίζει

1. Την οριογραμμή αιγιαλού με κόκκινη συνεχή πολυγωνική γραμμή με σημεία 1, 2, 3 45. Η οριογραμμή αιγιαλού από τα σημεία 1 ως 38 επανακαθορίζεται σε

απόσταση 5 μέτρων από την ακτογραμμή ή την ακμή του κρηπιδώματος στα προσήνεμα και 2 μέτρων στα υπήνεμα του λιμένα. Η οριογραμμή του αιγιαλού από το 38 ως το 45 επανακαθορίζεται μόνο ως προς την αρίθμηση των σημείων με συνεταγμένες ΕΓΣΑ '87.

2. Απαλοίφει την οριογραμμή παραλίας μεταξύ των σημείων του αιγιαλού 1 έως 38, λόγω ύπαρξης, στην περιοχή της κοινόχρηστης Χερσαίας Ζώνης Λιμένα η οποία θα επανακαθοριστεί στο όριο του παλαιού αιγιαλού, αλλά και της παραλιακής Εθνικής οδού Καλλονής - Μήθυμνας και της παρόδου της που οδηγεί στο Λιμένα, οι οποίες εξυπηρετούν την επικοινωνία της ξηράς με τη θάλασσα και εφαρμόζει την αρ. 571/2000 γνωμοδότηση του Ν.Σ.Κ. σύμφωνα με την οποία είναι στην διακριτική ευχέρεια της διοίκησης να δημιουργήσει ή μη παραλία αιτιολογημένα. Επανακαθορίζει την παραλία με συνεχή κίτρινη πολυγωνική γραμμή και σε σταθερή απόσταση 10 μέτρων από την οριογραμμή αιγιαλού με σημεία 1', 2' ως 11' για την καλύτερη επικοινωνία της ξηράς με τον αιγιαλό και τη θάλασσα στο υπόλοιπο τμήμα του αιγιαλού.

3. Την οριογραμμή του παλαιού αιγιαλού με μπλε συνεχή πολυγωνική γραμμή, σε δύο τμήματα, από α) 1'', 2'' ... ως 11'' στο όριο του παλιού καθορισμένου αιγιαλού και β) 12'', 13'' ... ως 31'' στο όριο των φυσικών προσχώσεων του ρέματος.

4. Το σημείο 1 του αιγιαλού ταυτίζεται με το σημείο 2 του όμορου καθορισμού (ΦΕΚ 792/τ.Δ'/2005).

5. Το σημείο 45 του αιγιαλού ταυτίζεται με το σημείο 1 του όμορου καθορισμού και το σημείο 31'' ταυτίζεται με το σημείο 2'' (όμορου παλαιού αιγιαλού) (ΦΕΚ 132/τ.Δ'/2003).

6. Η εξάρτηση έγινε σύμφωνα με το Ελληνικό Γεωδαιτικό Σύστημα Αναφοράς (ΕΓΣΑ'87).

7. Το σημείο 1'' (παλαιού αιγιαλού) του όμορου καθορισμού (ΦΕΚ 132/τ.Δ'/2003) καταργείται.

8. Τα σημεία 1 (αιγιαλού) και 1' (παραλίας) του όμορου καθορισμού (ΦΕΚ 792/τ.Δ'/2005) καταργούνται.


9. Η Χερσαία Ζώνη Λιμένα έχει καθοριστεί με την αρ. 30176/27-8-1968 απόφαση Νομάρχη, ΦΕΚ 404/Β'/1968 και περιγράφεται με πράσινη συνεχή γραμμή και με σημεία x1, x1, x32. Η Χ.Ζ.Λ. θα πρέπει να επεκταθεί σύμφωνα με την παράγραφο 7) της Έκθεσης.


10. Με την δημοσίευση της επικυρωτικής Απόφασης επανακαθορισμού παύει να ισχύει η αρχική απόφαση καθορισμού αιγιαλού και παραλίας αρ. 2874/23-10-1990, που δημοσιεύθηκε στο ΦΕΚ 646/15-11-1990/Δ' και αφορά την εν λόγω περιοχή.


Η Επιτροπή

Η Πρόεδρος
ΕΛΕΝΗ ΜΗΤΡΙΤΣΑ

Τα Μέλη
ΣΤΑΥΡΟΣ ΔΑΛΙΑΚΟΠΟΥΛΟΣ
ΝΙΚΟΛΑΟΣ ΓΡΗΓΟΡΕΛΛΗΣ
ΘΕΟΔΩΡΑ ΖΑΦΕΙΡΙΟΥ
ΕΥΓΕΝΙΑ ΚΟΥΤΣΙΔΟΥ

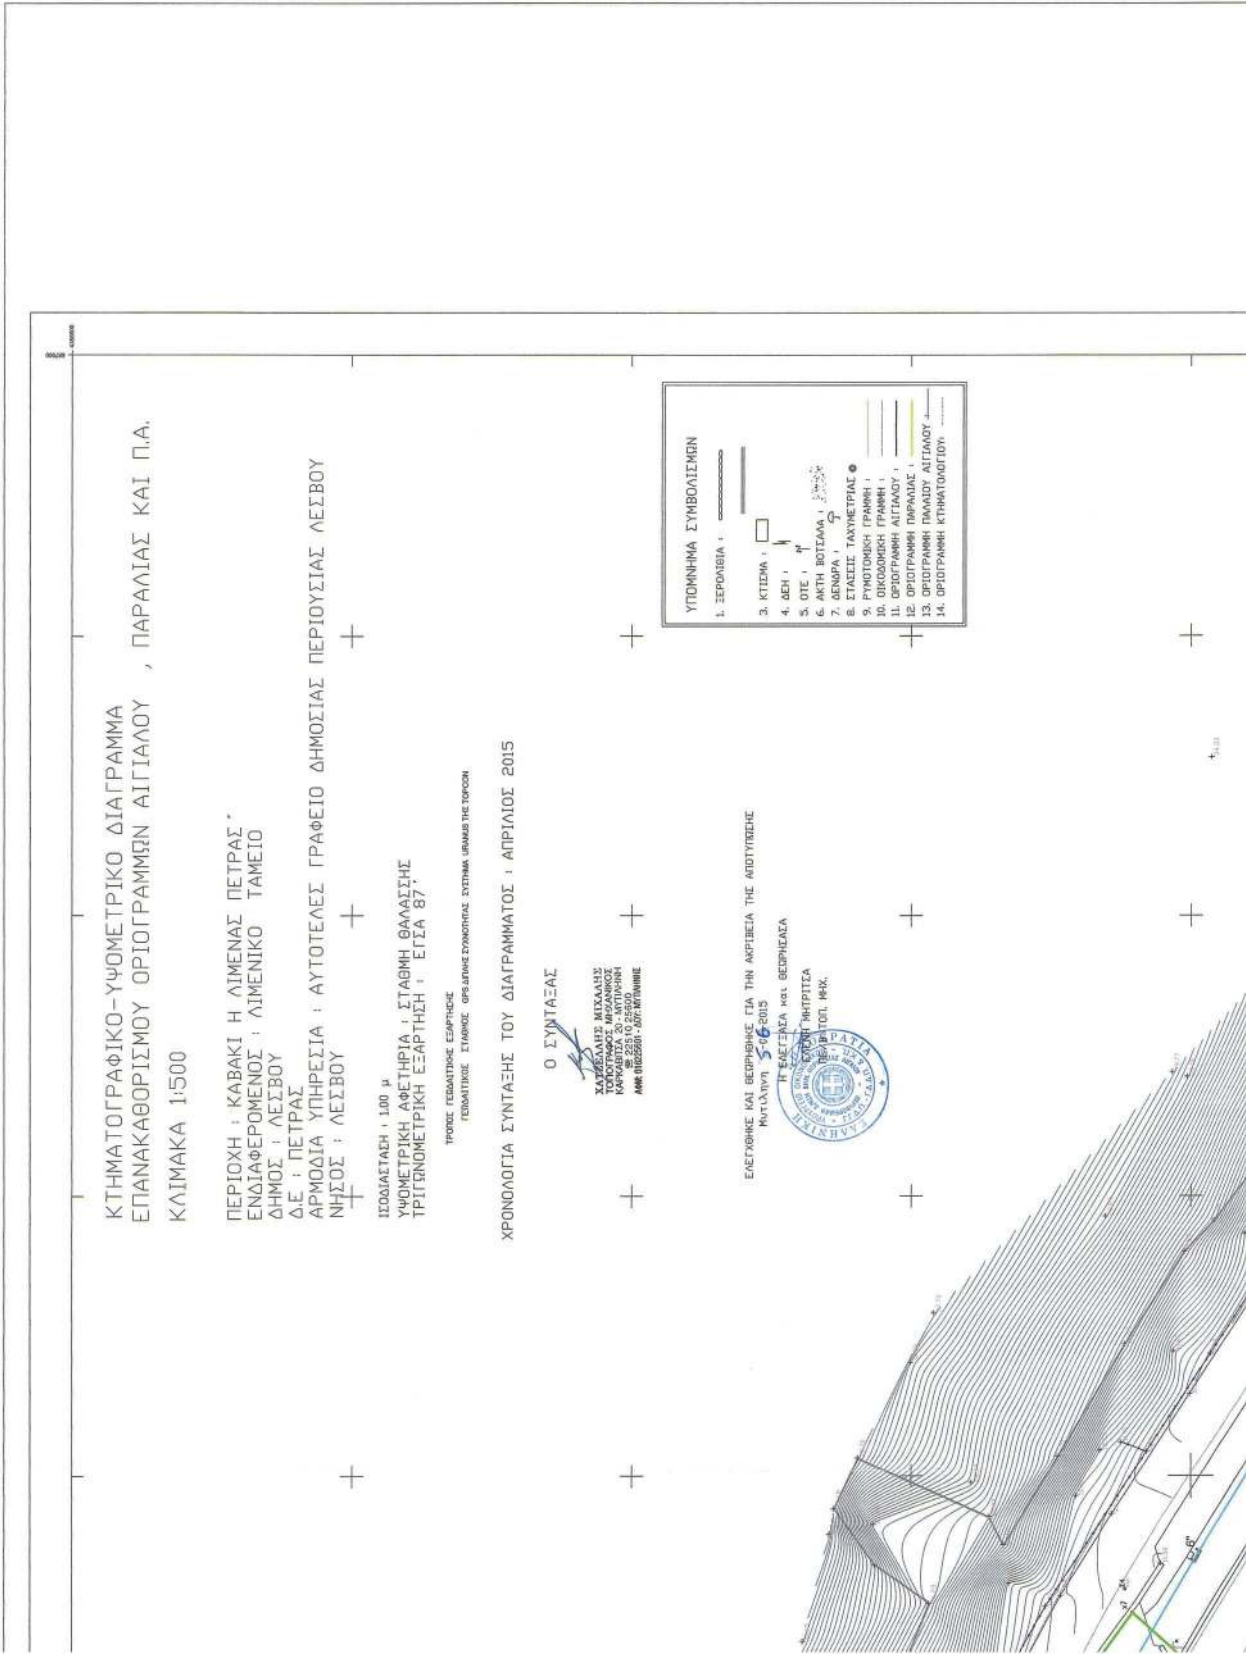

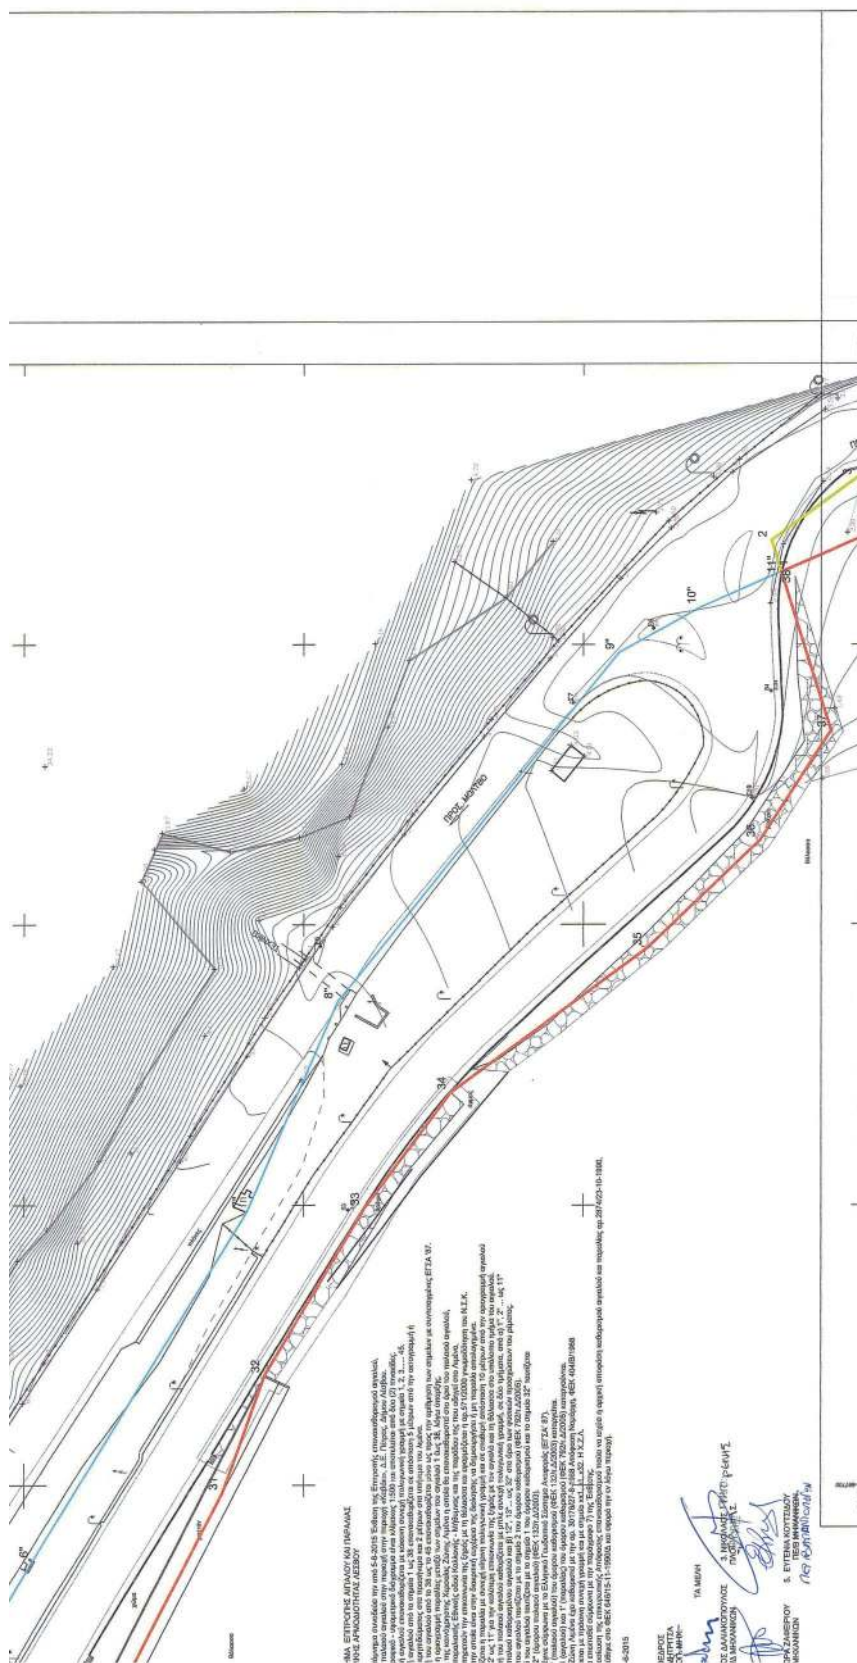

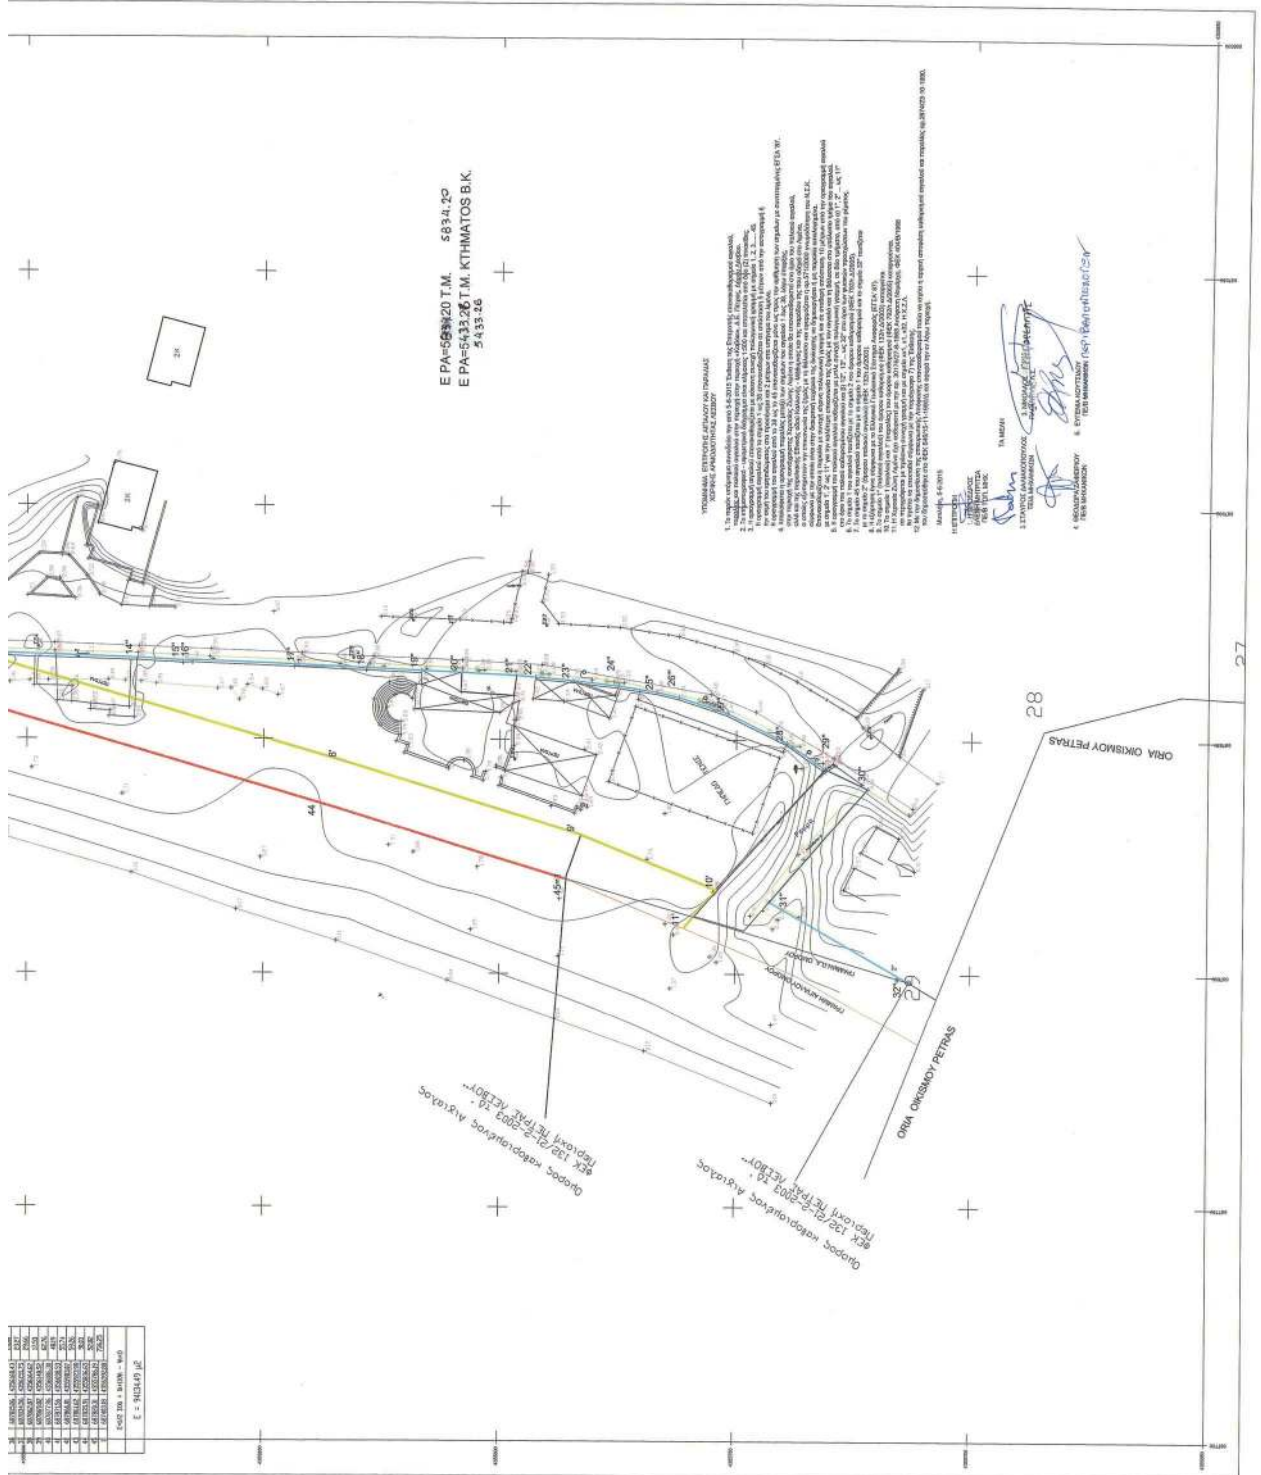

Αριθμ. 45374

(2)

Κήρυξη ως αναδασωτέας δασικής έκτασης εμβαδού συνολικού εμβαδού 1.215,71 τ.μ., που βρίσκεται στη θέση «Μαγγανάρι» Δήμου Ιητών της νήσου Ίου (εκ-
χέρωση).

Ο ΑΣΚΩΝ ΚΑΘΗΚΟΝΤΑ ΓΕΝΙΚΟΥ ΓΡΑΜΜΑΤΕΑ
ΑΠΟΚΕΝΤΡΩΜΕΝΗΣ ΔΙΟΙΚΗΣΗΣ ΑΙΓΑΙΟΥ

Έχοντας υπόψη:

1. Τις διατάξεις των άρθρου 24, παρ. 1 και του άρθρου 117, παρ. 3 του Συντάγματος.

2. Τις διατάξεις των άρθρων 37, 38, και 41 του Ν. 998/1979 (ΦΕΚ 289/τ.Α΄/29-12-1979), «Περί προστασίας των δασών και των δασικών εν γένει εκτάσεων της Χώρας», όπως ισχύει μετά την ψήφιση του Ν. 4280/2014 (ΦΕΚ 159/τ.Α΄/08-08-2014), «περί περιβαλλοντικής αναβάθμισης και ιδιωτικής πολεοδόμησης...».

5. Τις διατάξεις του άρθρου 6, του Ν. 3200/1955 περί Διοικητικής Αποκέντρωσης, όπως και συμπληρώθηκε μεταγενέστερα με το Ν.δ. 532/1970.

6. Το Ν. 3852/2010 (ΦΕΚ 87Α΄/07-06-2010) «Νέα Αρχιτεκτονική της Αυτοδιοίκησης και της Αποκεντρωμένης Διοίκησης - Πρόγραμμα Καλλικράτης».

7. Το Ν. 3861/2010 (ΦΕΚ 112Α΄/2010) «Ενίσχυση της διαφάνειας με την υποχρεωτική ανάρτηση νόμων και πράξεων των κυβερνητικών, διοικητικών και αυτοδιοικητικών οργάνων στο διαδίκτυο «Πρόγραμμα Διαύγεια» και άλλες διατάξεις».

7. Το Π.δ. υπ' αριθμ. 143 (ΦΕΚ Α΄ 236/27-12-2010) περί Οργανισμού της Αποκεντρωμένης Διοίκησης Αιγαίου.

8. Τις διατάξεις του αρ. 56 του Ν. 4257/2014 «Επείγουσες ρυθμίσεις αρμοδιότητας Υπουργείου Εσωτερικών» (ΦΕΚ 93/Α΄/14-04-2014).

9. Την υπ' αριθμ. 4 πράξη του Υπουργικού Συμβουλίου με θέμα «Αποδοχή παραιτήσεων των Γενικών Γραμματέων των Αποκεντρωμένων Διοικήσεων της Χώρας» (ΦΕΚ 24/Α΄/06-02-2015).

10. Το Ν. 4325/2015 (ΦΕΚ 47Α΄/2015) «Εκδημοκρατισμός της Διοίκησης - Καταπολέμηση Γραφειοκρατίας και Ηλεκτρονική Διακυβέρνηση. Αποκατάσταση αδικιών και άλλες διατάξεις».

11. Την αρ. πρ. 4109 οικ./05 πράξη χαρακτηρισμού της Διεύθυνσης Δασών ΠΕ Κυκλάδων, η οποία κατέστη τελεσίδικη με το αρ. πρ. 27368/1854/21-08-2013 έγγραφο της ίδιας Υπηρεσίας κατόπιν αιτήσεως των ενδιαφερόμενων.

12. Την αρ. πρ. ΔΥ/12-05-2015 εισήγηση της Εράσμιας Γκιόκα, Δασολόγου της Διεύθυνσης Δασών Κυκλάδων με όλα τα σχετικά σε αυτήν έγγραφα.

13. Τη σύμφωνη γνώμη της Προϊσταμένης του Τμήματος Προστασίας και της Δ/ντριας Δασών ΠΕ Κυκλάδων, αποφασίζουμε:

Α. Κηρύσσουμε αναδασωτέα, με σκοπό τη διατήρηση του δασικού χαρακτήρα, την προστασία των εδαφών, του δασικού περιβάλλοντος και την αποκατάσταση της βλάστησης με φυσική αναγέννηση/εποικισμό, τη δασική έκταση, που καταστράφηκε από εκχέρωση με σκοπό την κατάληψη της έκτασης, μεταξύ 2010 και 2012, εμβαδού 1.215,71 τ.μ όπως αυτή απεικονίζεται με κόκκινο περίγραμμα και κόκκινη διαγράμμιση στο συνημμένο απόσπασμα χάρτη ΓΥΣ (αρ. φυλ. Χάρτη 7681/4, κλίμακας 1:2000, το οποίο αποτελεί αναπόσπαστο μέρος της παρούσας.

Η ανωτέρω έκταση, βρίσκεται στη θέση «Μαγγανάρι» Δήμου Ιητών της νήσου Ίου, ΠΕ Κυκλάδων και έχει όρια:

Βόρεια: αγροτικής μορφής έκταση

Νότια: δασικής μορφής έκταση

Ανατολικά: αγροτικής μορφής έκταση

Δυτικά: αγροτικής και δασικής μορφής έκταση.


Β. Τα όρια της εκχερσωμένης έκτασης, προσδιορίζονται ακριβώς στον παρακάτω πίνακα συντεταγμένων στο σύστημα ΕΓΣΑ '87:

ΣΥΝΤΕΤΑΓΜΕΝΕΣ ΚΟΡΥΦΩΝ ΤΗΣ ΑΝΑΔΑΣΩΤΕΑΣ ΕΚΤΑΣΗΣ ΣΤΗ ΘΕΣΗ ΜΑΓΓΑΝΑΡΙ ΔΗΜΟΥ ΙΗΤΩΝ								
α/α	Χ	Ψ	α/α	Χ	Ψ	α/α	Χ	Ψ
1	622201.84	4057840.54	4	622141.33	4057824.39	7	622127.68	4057806.79
2	622199.60	4057839.72	5	622132.91	4057846.06	8	622203.03	4057828.01
3	622147.19	4057817.75	6	622114.90	4057837.60			

Η απόφαση αυτή να δημοσιευθεί στην Εφημερίδα της Κυβερνήσεως.

Ερμούπολη, 3 Ιουλίου 2015

Ο Ασκών καθήκοντα Γενικού Γραμματέα
Αποκεντρωμένης Διοίκησης
ΝΙΚΟΛΑΟΣ ΘΕΟΔΩΡΙΔΗΣ

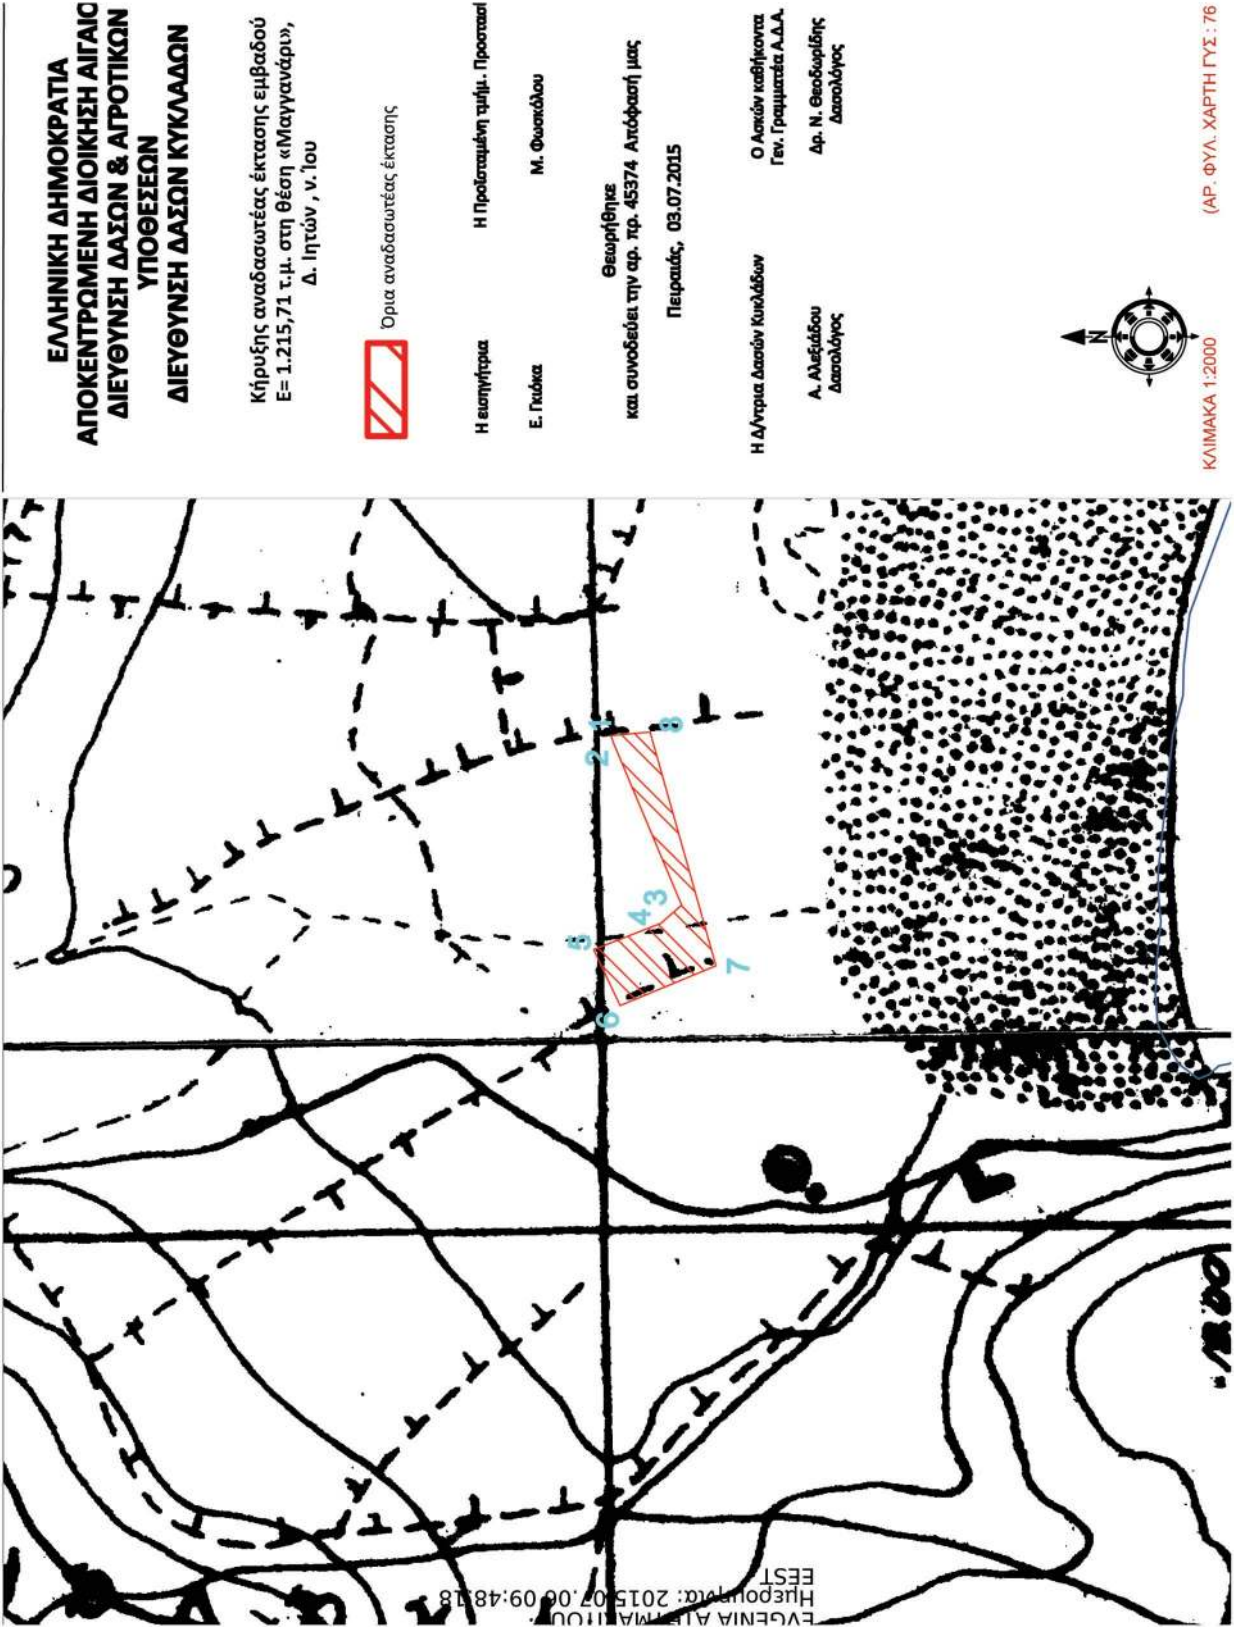

ΕΘΝΙΚΟ ΤΥΠΟΓΡΑΦΕΙΟ
Για τεχνικούς λόγους στο σχεδιάγραμμα,
από το ηλεκτρονικό αρχείο, έγινε
σμίκρυνση κατά ποσοστό 82%

ΕΘΝΙΚΟ ΤΥΠΟΓΡΑΦΕΙΟ**ΕΦΗΜΕΡΙΣ ΤΗΣ ΚΥΒΕΡΝΗΣΕΩΣ****ΤΙΜΗ ΠΩΛΗΣΗΣ ΦΥΛΛΩΝ ΤΗΣ ΕΦΗΜΕΡΙΔΑΣ ΤΗΣ ΚΥΒΕΡΝΗΣΕΩΣ****Σε έντυπη μορφή:**

- Για τα Φ.Ε.Κ. από 1 έως 16 σελίδες σε 1 € προσαυξανόμενη κατά 0,20 € για κάθε επιπλέον οκτασέλιδο ή μέρος αυτού.
- Για τα φωτοαντίγραφα Φ.Ε.Κ. σε 0,15 € ανά σελίδα.

Σε μορφή DVD/CD:

Τεύχος	Ετήσια έκδοση	Τριμηνιαία έκδοση	Μηνιαία έκδοση	Τεύχος	Ετήσια έκδοση	Τριμηνιαία έκδοση	Μηνιαία έκδοση
Α'	150 €	40 €	15 €	Α.Α.Π.	110 €	30 €	-
Β'	300 €	80 €	30 €	Ε.Β.Ι.	100 €	-	-
Γ'	50 €	-	-	Α.Ε.Δ.	5 €	-	-
Υ.Ο.Δ.Δ.	50 €	-	-	Δ.Δ.Σ.	200 €	-	20 €
Δ'	110 €	30 €	-	Α.Ε.-Ε.Π.Ε.	-	-	100 €

- Η τιμή πώλησης μεμονωμένων Φ.Ε.Κ. σε μορφή cd-rom από εκείνα που διατίθενται σε ψηφιακή μορφή και μέχρι 100 σελίδες, σε 5 € προσαυξανόμενη κατά 1 € ανά 50 σελίδες.

ΕΤΗΣΙΕΣ ΣΥΝΔΡΟΜΕΣ Φ.Ε.Κ.

Τεύχος	Έντυπη μορφή	Τεύχος	Έντυπη μορφή	Τεύχος	Έντυπη μορφή
Α'	225 €	Δ'	160 €	Α.Ε.-Ε.Π.Ε.	2.250 €
Β'	320 €	Α.Α.Π.	160 €	Δ.Δ.Σ.	225 €
Γ'	65 €	Ε.Β.Ι.	65 €	Α.Σ.Ε.Π.	70 €
Υ.Ο.Δ.Δ.	65 €	Α.Ε.Δ.	10 €	Ο.Π.Κ.	-

- Το τεύχος Α.Σ.Ε.Π. (έντυπη μορφή) θα αποστέλλεται σε συνδρομητές ταχυδρομικά, με την επιβάρυνση των 70 €, ποσό το οποίο αφορά τα ταχυδρομικά έξοδα.

- Η καταβολή γίνεται σε όλες τις Δημόσιες Οικονομικές Υπηρεσίες (Δ.Ο.Υ.). Το πρωτότυπο διπλότυπο (έγγραφο αριθμ. πρωτ. 9067/28.2.2005 2η Υπηρεσία Επιτρόπου Ελεγκτικού Συνεδρίου) με φροντίδα των ενδιαφερομένων, πρέπει να αποστέλλεται ή να κατατίθεται στο Εθνικό Τυπογραφείο (Καποδιστρίου 34, Τ.Κ. 104 32 Αθήνα).
- Σημειώνεται ότι φωτοαντίγραφα διπλοτύπων, ταχυδρομικές Επιταγές για την εξόφληση της συνδρομής, δεν γίνονται δεκτά και θα επιστρέφονται.
- Οι οργανισμοί τοπικής αυτοδιοίκησης, τα νομικά πρόσωπα δημοσίου δικαίου, τα μέλη της Ένωσης Ιδιοκτητών Ημερησίου Τύπου Αθηνών και Επαρχίας, οι τηλεοπτικοί και ραδιοφωνικοί σταθμοί, η Ε.Σ.Η.Ε.Α, τα τριτοβάθμια συνδικαλιστικά όργανα και οι τριτοβάθμιες επαγγελματικές ενώσεις δικαιούνται έκπτωσης πενήντα τοις εκατό (50%) επί της ετήσιας συνδρομής.
- Το ποσό υπέρ Τ.Α.Π.Ε.Τ. (5% επί του ποσού συνδρομής), καταβάλλεται ολόκληρο (Κ.Α.Ε. 3512) και υπολογίζεται πριν την έκπτωση.
- Στην Ταχυδρομική συνδρομή του τεύχους Α.Σ.Ε.Π. δεν γίνεται έκπτωση.

Πληροφορίες για δημοσιεύματα που καταχωρίζονται στα Φ.Ε.Κ. στο τηλ.: 210 5279000.

Φωτοαντίγραφα παλαιών Φ.Ε.Κ.: τηλ.: 210 8220885.

Τα φύλλα όλων των τευχών της Εφημερίδας της Κυβερνήσεως διατίθενται δωρεάν σε ηλεκτρονική μορφή από την ιστοσελίδα του Εθνικού Τυπογραφείου (www.et.gr)

Ηλεκτρονική Διεύθυνση: <http://www.et.gr> - e-mail: webmaster.et@et.gr

ΟΙ ΥΠΗΡΕΣΙΕΣ ΕΞΥΠΗΡΕΤΗΣΗΣ ΠΟΛΙΤΩΝ ΛΕΙΤΟΥΡΓΟΥΝ ΚΑΘΗΜΕΡΙΝΑ ΑΠΟ 08:00 ΜΕΧΡΙ 13:30



* 0 4 0 0 2 5 0 2 3 0 7 1 5 0 0 1 2 *

ΑΠΟ ΤΟ ΕΘΝΙΚΟ ΤΥΠΟΓΡΑΦΕΙΟ

ΚΑΠΟΔΙΣΤΡΙΟΥ 34 * ΑΘΗΝΑ 104 32 * ΤΗΛ. 210 52 79 000 * FAX 210 52 21 004